

ホーロー洗面化粧台 御見積書

御名前 福岡-大分新SR SU7 様

業者 様

商品名 FAMILE ファミージュ

作成日 2023年11月7日
プラン番号 2109R-2311-0176T
現場番号 C3887649

タカラスタンダード株式会社
◆大分営業所
大分県大分市古国府6丁目2-9番
TEL 097-513-8530 / FAX 097-513-8531

◆大分ショールーム
TEL 097-513-8535 / FAX 097-513-8536

商品御見積金額 **¥176,600 (税込 ¥194,260)**

()内の価格は税込価格<税率10%>を表示しています。

《参考》別途 商品組付費 **¥63,000 (税込 ¥69,300)**

- ※ 商品御見積金額には商品組付費は含まれておりません。
- ※ 商品組付費には配送・搬入・商品組付等の費用を含んでいます。
- ※ 商品組付費は現場の状況により変動する事があります。
又、給水・給湯・ガス・ダクト・電気等の接続工事は含まれておりません。

◆ 御見積仕様

《洗面化粧台》

洗面本体サイズ	75cm
カウンター高さ	85cm
扉カラー	ホワイト
カウンター	人造大理石・ハイバックカウンター
カラー	クリスタルホワイト
ミラー	3面鏡
水栓	シングルレバー式シャワー水栓
カラー	クロムメッキタイプ
ガス種	未定
周波数	60Hz

◆ 御確認事項

担当営業	担当アドバイザー	プラン作成者
		上尾

◆ 備考

--	--

御名前 福岡-大分新SR SU7 様

現場番号	C3887649	プラン番号	2109R-2311-0176T	作成日	2023/11/7
------	----------	-------	------------------	-----	-----------

御見積明細 洗面化粧台

NO	商品名	仕様	品番	数量	単価	金額
1	洗面下台	扉(引出し付)タイプ	S-YARセ075HXA(YSW)ル-3	1	96,300	96,300
2	水栓	エコタイプ [®] シングルレバー式シャワー水栓、クロムメッキ	FSL140KTK	1	24,000	24,000
3	ミラー	3面鏡(LED仕様)、コートあり	SIM-075M3AHYEA-2	1	34,700	34,700
4	ホーロー洗面パネル	カンタン取付タイプ・ホワイト	PSP-YMS A (SW)-2	2	9,200	18,400
5	施工キット	洗面パネル用	SCUセコウキット	2	1,600	3,200
6	台輪スパーサー	洗面下台用	S-DB 75Y-85	1		
洗面化粧台合計				8		¥176,600

商品総合計	8	¥176,600
-------	---	----------

※ 御見積明細の価格には消費税は含まれておりません。別途消費税が必要となります。

《参考》別途 商品組付費






洗面化粧台商品組付費

¥63,000 (税込 ¥69,300)

※ 商品組付費は現場の状況により変動する事があります。又、給水・給湯・ガス・ダクト・電気等の接続工事は含まれておりません。

()内の価格は税込価格<税率10%>を表示しています。

- 必ずご確認ください。
 - ・天井高さと製品の総高さを十分にご確認ください。
 - ・《 》内寸法は参考寸法です。
- 表示記号について
 - ・SP：洗面パネル

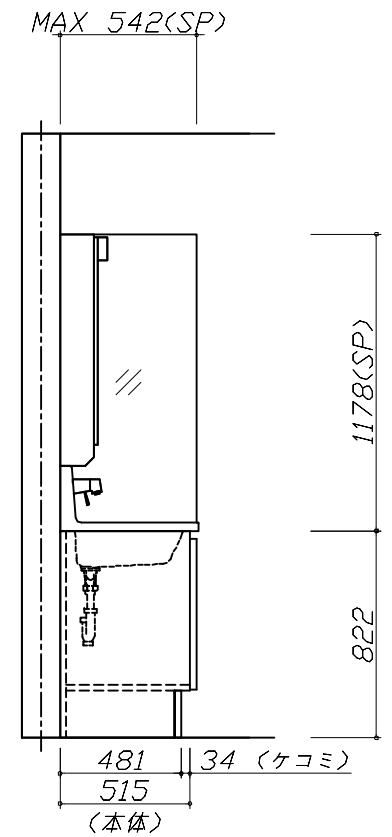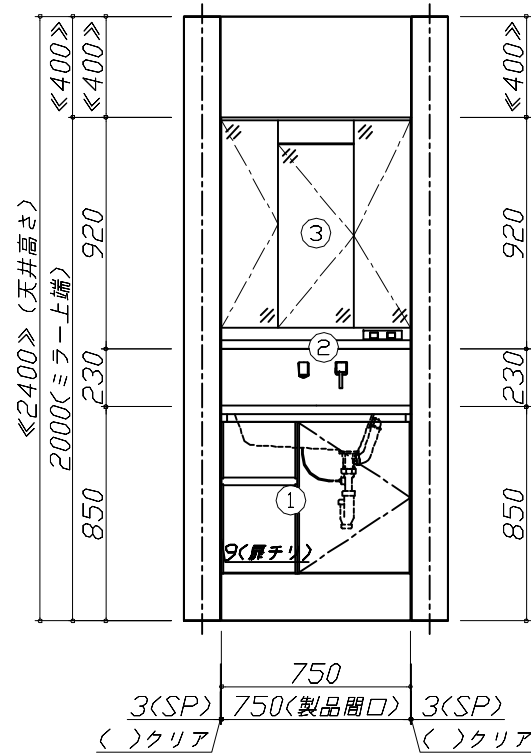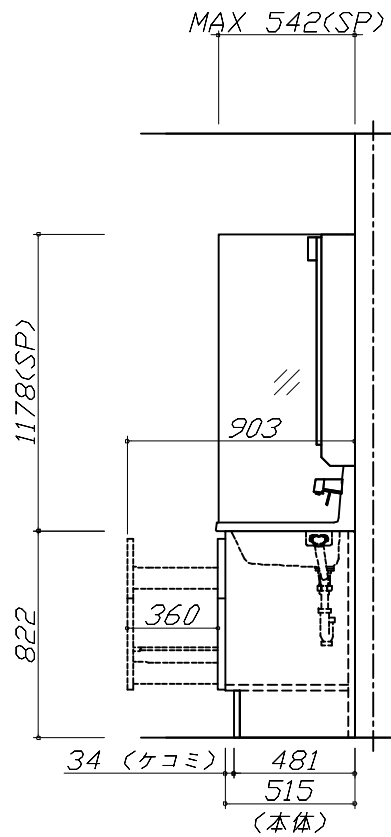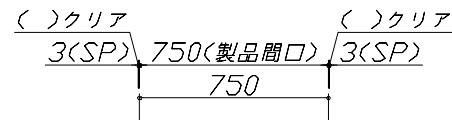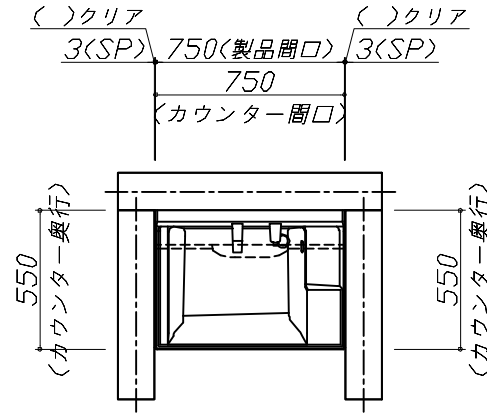


Takara standard
タカラスタンダード株式会社

現場名称： 福岡-大分新SR SU7様邸
現場番号： C3887649
大分営業所

ホーロー洗面化粧台 FAMILIE ファミーユ
プラン番号： 2109R-2311-0176T
担当営業：

姿図 1 縮尺： 1 / 30
作成日： 2023年11月7日
担当アドバイザー：

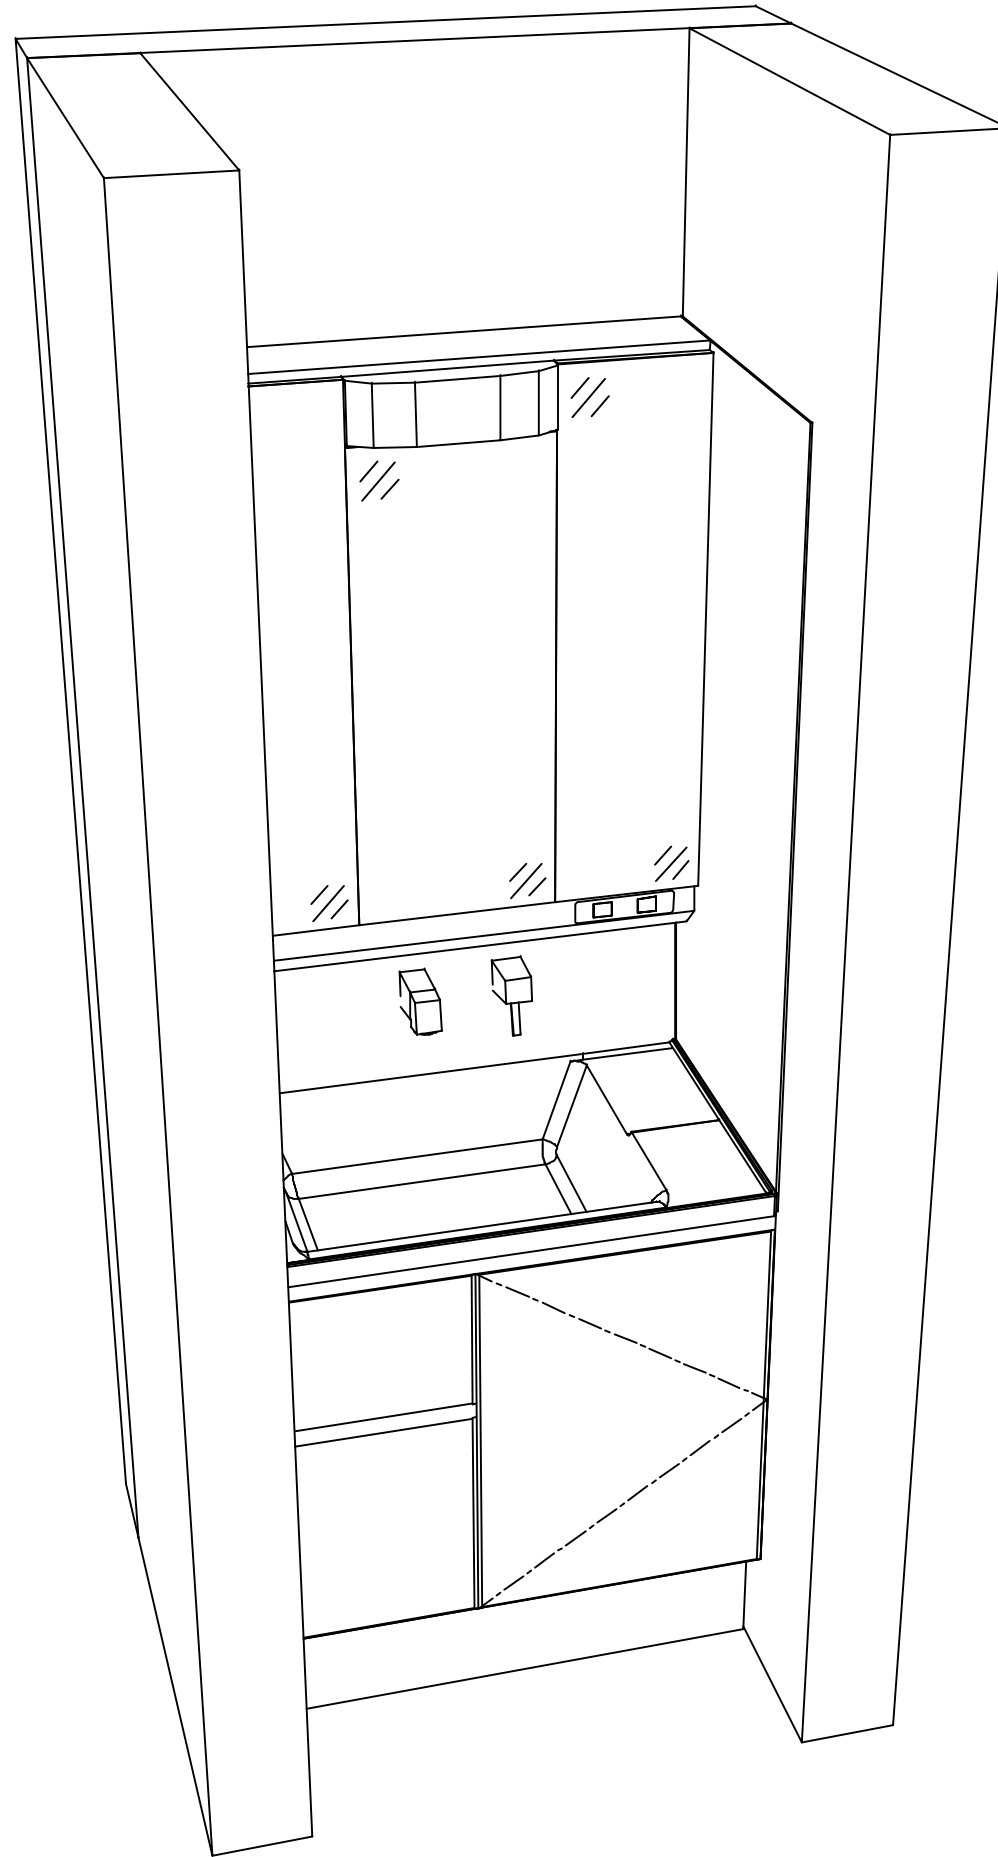

Takara standard
 タカラスタンダード株式会社

現場名称： 福岡-大分新SR SU7様邸

現場番号： C3887649

大分営業所

ホーロー洗面化粧台 FAMILIE ファミュー

プラン番号： 2109R-2311-0176T

担当営業 :

姿図 2

縮尺： 1 / 30

作成日： 2023年11月7日

担当アドバイザー：

縮尺：A3サイズ等倍