

# ホーロー洗面化粧台 御見積書

御名前 北海道 札幌SR SU7 様

業者 様

商品名 FAMILE ファミージュ

作成日 2024年1月12日  
プラン番号 1200A-2401-0136T  
現場番号 C4628794

タカラスタANDARD株式会社  
◆北海道支店 販売課  
北海道札幌市白石区  
TEL 011-862-6111 / FAX 011-862-6183

◆札幌ショールーム  
TEL 011-862-6157 / FAX 011-862-1155

商品  
御見積金額 **¥230,500** (税込 ¥253,550)

( )内の価格は税込価格<税率10%>を表示しています。

《参考》別途 商品組付費 **¥48,000** (税込 ¥52,800)

- ※ 商品御見積金額には商品組付費は含まれておりません。
- ※ 商品組付費には配送・搬入・商品組付等の費用を含んでいます。
- ※ 商品組付費は現場の状況により変動する事があります。  
又、給水・給湯・ガス・ダクト・電気等の接続工事は含まれておりません。

## ◆ 御見積仕様

《洗面化粧台》

洗面本体サイズ	75cm
カウンター高さ	85cm
扉カラー	ライトグレー
カウンター	人造大理石・ハイバックカウンター
カラー	クリスタルホワイト
ミラー	3面鏡
水栓	シングルレバー式シャワー水栓
カラー	クロムメッキタイプ
ガス種	LPG
周波数	50Hz

## ◆ 御確認事項

担当営業	担当アドバイザー	プラン作成者
札幌SR	札幌SR	二川

## ◆ 備考

--	--

御名前 北海道 札幌SR SU7 様

現場番号	C4628794	プラン番号	1200A-2401-0136T	作成日	2024/1/12
------	----------	-------	------------------	-----	-----------

## 御見積明細 洗面化粧台

NO	商品名	仕様	品番	数量	単価	金額
1	洗面下台	スライド(2段)タイプ	S-YERセ075HXA(YSF)ル-3	1	105,800	105,800
2	水栓	エコタイプ <sup>®</sup> シングルレバー式シャワー水栓、クロムメッキ	FSL140KTKC	1	24,000	24,000
3	ミラー	スタイリッシュ3面鏡(LED仕様)	SCM-075M3AHYEA-2	1	70,000	70,000
4	ホーロー洗面パネル	カンタン取付タイプ・ストーンホワイト	PSP-YMS A (DW)-2	2	10,600	21,200
5	施工キット	洗面パネル用	SCUセコウキット	2	1,600	3,200
6	台輪スペーサー	洗面下台用	S-DB 75Y-85	1		
7	どこでもラック(スクエアタイプ)	タオルハンガーS、ホワイト	MGSK タオルハンガー-S (W)	1	1,100	1,100
8	間仕切り名人	Hタイプ	MGマジキリJ HS 1	1	3,400	3,400
9	間仕切り名人	Sタイプ	MGマジキリJSA1	1	1,800	1,800
洗面化粧台合計				11		¥230,500

商品総合計	11	¥230,500
-------	----	----------

※ 御見積明細の価格には消費税は含まれておりません。別途消費税が必要となります。

## 《参考》別途 商品組付費





洗面化粧台商品組付費

¥48,000 (税込 ¥52,800)

※ 商品組付費は現場の状況により変動する事があります。又、給水・給湯・ガス・ダクト・電気等の接続工事は含まれておりません。

( )内の価格は税込価格&lt;税率10%&gt;を表示しています。

■必ずご確認ください。  
 ・天井高さと製品の総高さを十分にご確認ください。  
 ・《 》内寸法は参考寸法です。  
 ■表示記号について  
 ・SP：洗面パネル

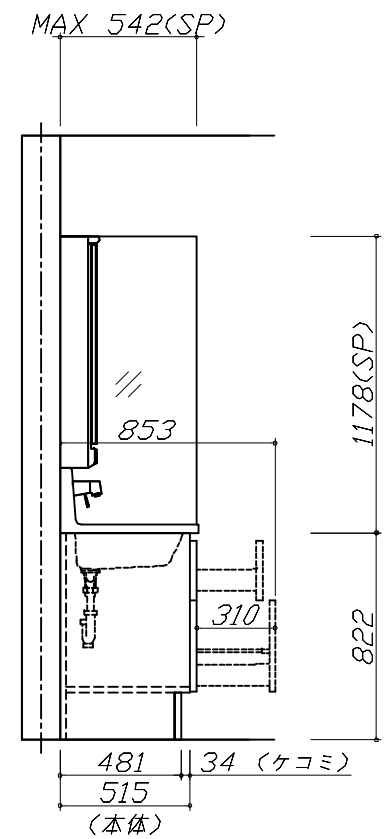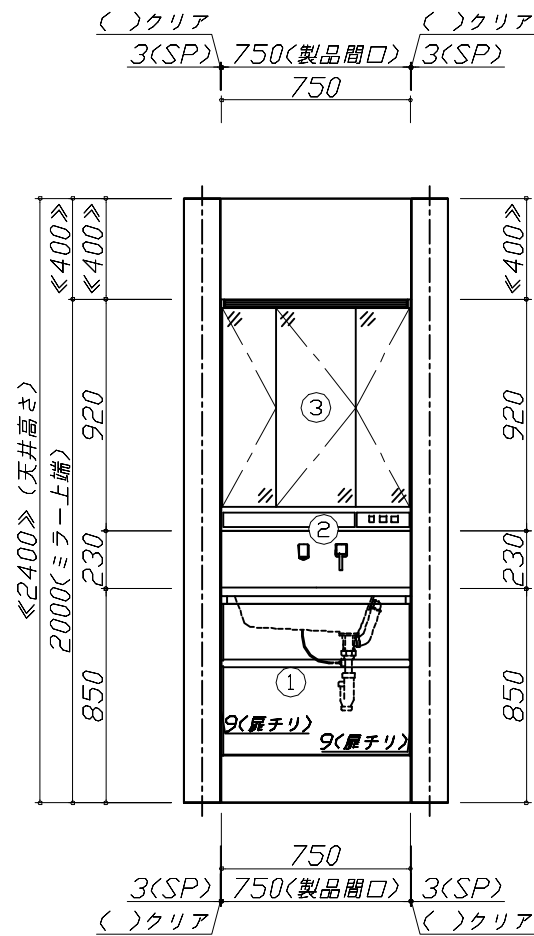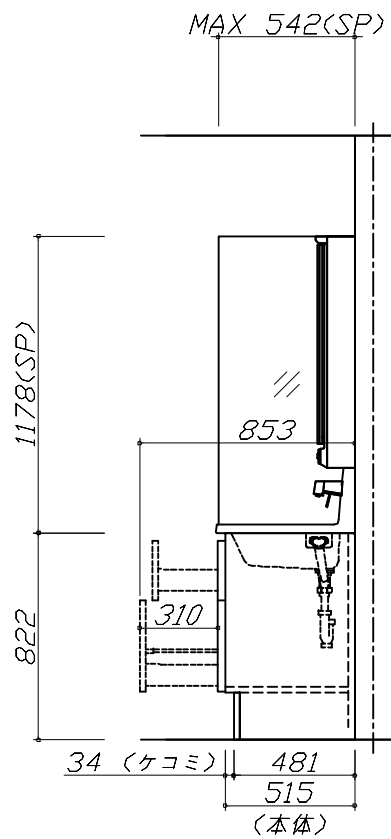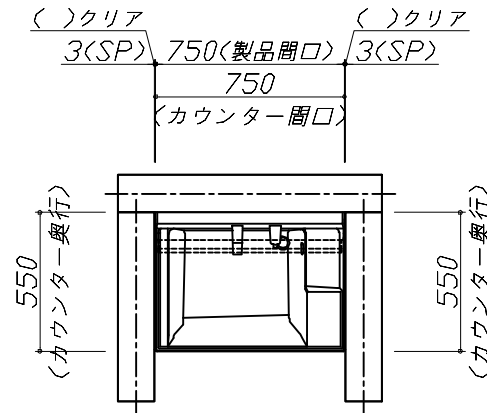

**Takara standard**  
 タカラスタンダード株式会社

現場名称： 北海道\_札幌SR SU7様邸  
 現場番号： C4628794  
 北海道支店 販売課

ホーロー洗面化粧台 FAMILIE ファミーユ  
 プラン番号： 1200A-2401-0136T  
 担当営業： 札幌SR

姿図 1 縮尺： 1 / 30  
 作成日： 2024年1月12日  
 担当アドバイザー： 札幌SR

縮尺：A3サイズ等倍



**Takara standard**  
タカラスタンダード株式会社

現場名称：北海道\_札幌SR SU7様邸

現場番号：C4628794

北海道支店 販売課

ホーロー洗面化粧台 FAMILIE ファミュー

プラン番号：1200A-2401-0136T

担当営業：札幌SR

姿図 2

縮尺：1 / 30

作成日：2024年1月12日

担当アドバイザー：札幌SR

縮尺：A3サイズ等倍