

ホーロー洗面化粧台 御見積書

御名前 SU4 SE-4-E1S 様

業者 様

商品名 ELEENA エリーナ

作成日 2023年11月2日
プラン番号 1305E-2311-0004T
現場番号 C2444857

タカラスタANDARD株式会社
◆山形営業所
山形県山形市検町4丁目3番18号
TEL 023-616-5571 / FAX 023-681-6175

◆山形ショールーム
TEL 023-616-5572 / FAX 023-681-6176

商品
御見積金額 **¥851,500** (税込 ¥936,650)

()内の価格は税込価格<税率10%>を表示しています。

《参考》別途 商品組付費 **¥63,500** (税込 ¥69,850)

- ※ 商品御見積金額には商品組付費は含まれておりません。
- ※ 商品組付費には配送・搬入・商品組付等の費用を含んでいます。
- ※ 商品組付費は現場の状況により変動する事があります。
又、給水・給湯・ガス・ダクト・電気等の接続工事は含まれておりません。

◆ 御見積仕様

《洗面化粧台》	
洗面本体サイズ	150cm
カウンター高さ	80cm
扉カラー	スポルテットビーチ・引手ブラック
カウンター	クォーツストーン・フラットカウンター
カラー	サンディヘイズ
ミラー	フェイスクリアミラー+フェイスクリアミラー
水栓①	ホース引出式泡沫水栓
カラー①	クロムメッキタイプ
水栓②	ホース引出式泡沫水栓
カラー②	クロムメッキタイプ
ガス種	未定
周波数	50Hz

◆ 御確認事項

担当営業	担当アドバイザー	プラン作成者
山形SR		奈良崎

◆ 備考

2023.11月 価格変更

--	--

御名前 SU4 SE-4-E1S

様

現場番号	C2444857	プラン番号	1305E-2311-0004T	作成日	2023/11/2
------	----------	-------	------------------	-----	-----------

御見積明細 洗面化粧台

NO	商品名	仕様	品番	数量	単価	金額
1	ミラー	フェイスクリアミラー3面鏡、コートあり	SEM-075M3AHYTA-1	2	127,500	255,000
2	ミドルミラー		SFW-150BN(A--)-1	1	16,000	16,000
3	手元照明	60・75・90・100・120間口用	SENLED-350MCH(1)	2	7,500	15,000
4	カウンタートップ	ツインボウル・クォーツストーン(スクエア)	C-EHCS150YCA(Eサー2	1	224,900	224,900
5	ボウルキャビネット	2段スライドタイプ(フロートタイプ)	S-EGXX075HCX(E1SKBX-3	2	138,000	276,000
6	水栓	エコタイプホース引出式泡沫水栓、クロムメッキ	K47532EJ-RJ-TCN	2	25,500	51,000
7	エンドカバー	ホワイト色	SEC-FPAW	2	6,000	12,000
8	施工キット	1面鏡・ミラーパネル・ミドルミラー・洗面パネル用	SCUセコウキット	1	1,600	1,600
洗面化粧台合計				13		¥851,500
商品総合計				13		¥851,500

※ 御見積明細の価格には消費税は含まれておりません。別途消費税が必要となります。

《参考》別途 商品組付費





洗面化粧台商品組付費

¥63,500 (税込 ¥69,850)

※ 商品組付費は現場の状況により変動する事があります。又、給水・給湯・ガス・ダクト・電気等の接続工事は含まれておりません。

()内の価格は税込価格<税率10%>を表示しています。


■必ずご確認ください。
 ・天井高さと製品の総高さを十分にご確認ください。
 ・〈 〉内寸法は参考寸法です。
 ■表示記号について
 ・SP：洗面パネル

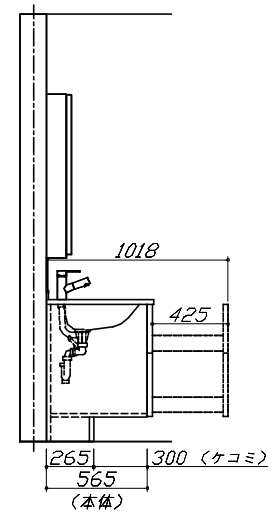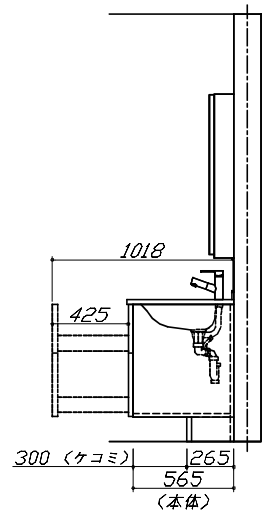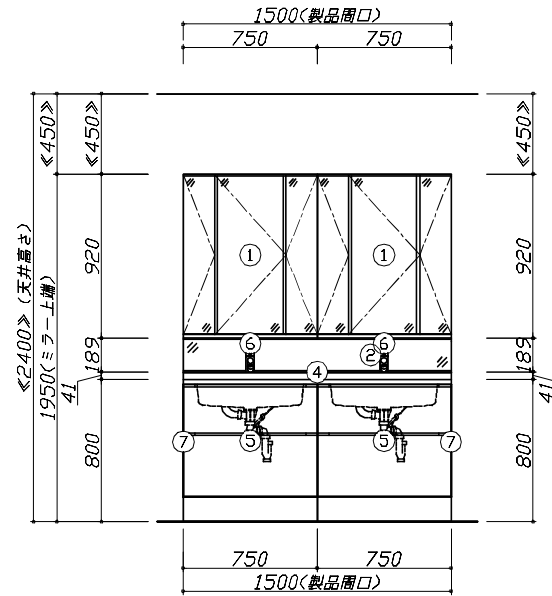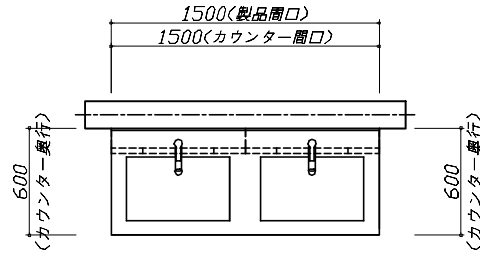

Takara standard
 タカラスタンダード株式会社

現場名称： SU4 SE-4-E1S 緑邸	ホーロー洗面化粧台 ELEENA エリーナ	姿図 1	縮尺： 1 / 30
現場番号： C2444857	プラン番号： 1305E-2311-0004T	作成日： 2023年11月2日	
山形営業所	担当営業： 山形SR	担当アドバイザー：	

縮尺：A3サイズ等倍

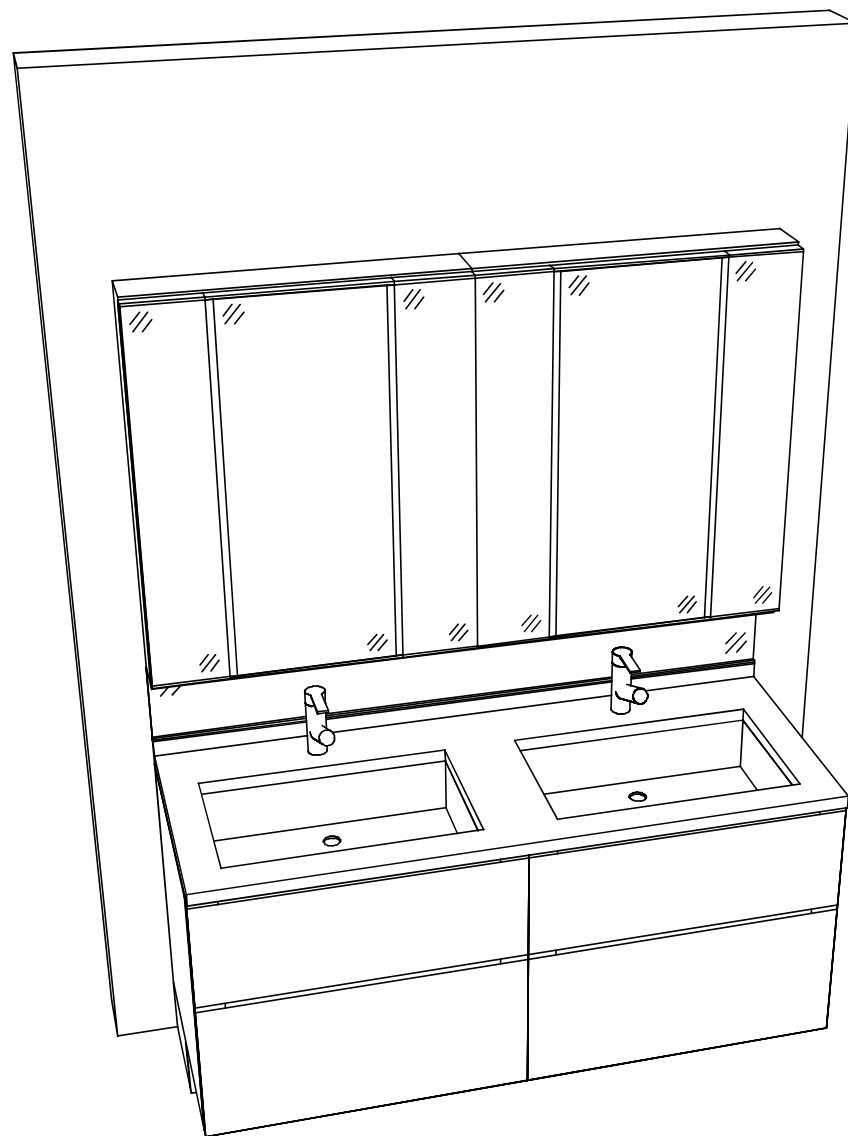

Takara standard
タカラスタンダード株式会社

現場名称：SU4 SE-4-E1S緑邸

現場番号：C2444857

山形営業所

ホーロー洗面化粧台 ELEENA エリーナ

プラン番号：1305E-2311-0004T

担当営業：山形SR

姿図 2

作成日：2023年11月2日

担当アドバイザー：

縮尺：1 / 30

縮尺：A3サイズ等倍