

# 手洗い 御見積書

御名前 仙台-米沢SR SU3 様

業者 様

商品名 コンパクト手洗い

商品御見積金額 **¥132,000** (税込 ¥145,200)

( )内の価格は税込価格<税率10%>を表示しています。

## 《参考》別途 商品組付費 別途

- ※ 商品御見積金額には商品組付費は含まれておりません。
- ※ 商品組付費には配送・搬入・商品組付等の費用を含んでいます。
- ※ 商品組付費は現場の状況により変動する事があります。  
又、給水・給湯・ガス・ダクト・電気等の接続工事は含まれておりません。

作成日 2023年10月31日  
プラン番号 1319F-2310-0161T  
現場番号 C3339277

タカラスタANDARD株式会社  
◆米沢ショールーム  
山形県米沢市窪田町窪田字大豆田1341-15

TEL 0238-27-0262 / FAX 0238-36-0122  
◆山形営業所  
TEL 023-616-5571 / FAX 023-681-6175

担当営業	担当アドバイザー	プラン作成者
	米沢SR	米沢SR

## ◆ 御見積仕様

《手洗い》

本体サイズ 135cm

カウンターカラー デイブグレー

キャビネットカラー デイブグレー

手洗器 エッジタイプ

ボウルカラー マットブラック

水栓 湯水混合栓

カラー ムッキタイプ

## ◆ 御確認事項

## ◆ 備考

--	--

御名前 仙台-米沢SR SU3 様

現場番号	C3339277	プラン番号	1319F-2310-0161T	作成日	2023/10/31
------	----------	-------	------------------	-----	------------

## 御見積明細 手洗い

NO	商品名	仕様	品番	数量	単価	金額
1	手洗器	エッジタイプ・マットブラック	TS-WASHBASIN-E(D)	1	23,000	23,000
2	カウンター	ディーブグレー	カウンター-WB135LU(PネV)	1	23,000	23,000
3	下台	扉タイプ	S-KBZX060SXX(KPネ-XX-1	1	32,500	32,500
4	水栓	シングルレバー式湯水混合栓、メッキ	K475NJKZ-2T1-WB	1	39,000	39,000
5	ブラケット		TS-ブラケットWB	1	5,500	5,500
6	止水栓	床(共通)(管なし)	V21AD-13X270-TR	2	4,500	9,000
手洗い合計				7		¥132,000

商品総合計	7	¥132,000
-------	---	----------

※ 御見積明細の価格には消費税は含まれておりません。別途消費税が必要となります。

## 《参考》別途 商品組付費





手洗い商品組付費

別途

※ 商品組付費は現場の状況により変動する事があります。又、給水・給湯・ガス・ダクト・電気等の接続工事は含まれておりません。

( )内の価格は税込価格&lt;税率10%&gt;を表示しています。

- 必ずご確認ください。
  - ・天井高さとの製品の高さを十分にご確認ください。
  - ・《 》内寸法は参考寸法です。
- 表示記号について
  - ・SP：洗面パネル
- カウンター下の【★注】部はオープンのため、壁面が見えます。

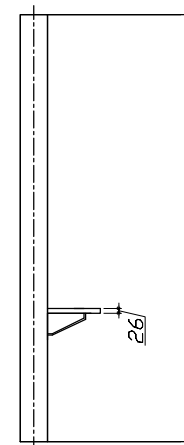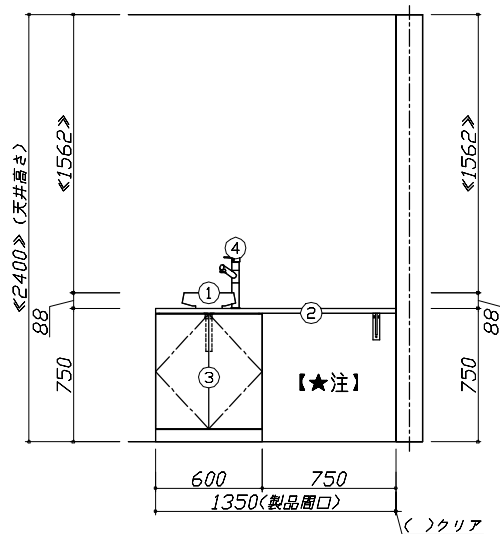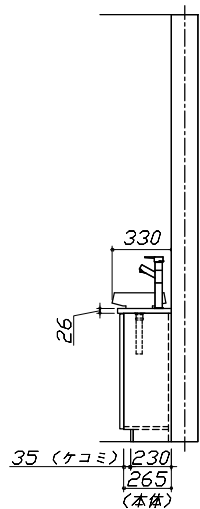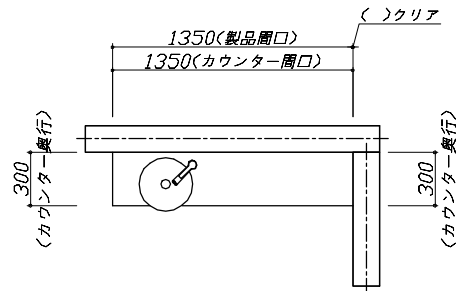


Takara standard  
タカラスタンダード株式会社

現場名称： 仙台-米沢SR SU3様邸  
現場番号： C3339277  
米沢ショールーム

手洗い コンパクト手洗い  
プラン番号： 1319F-2310-0161T  
担当営業：

姿図 1 縮尺： 1 / 30  
作成日： 2023年10月31日  
担当アドバイザー： 米沢SR

縮尺：A3サイズ等倍

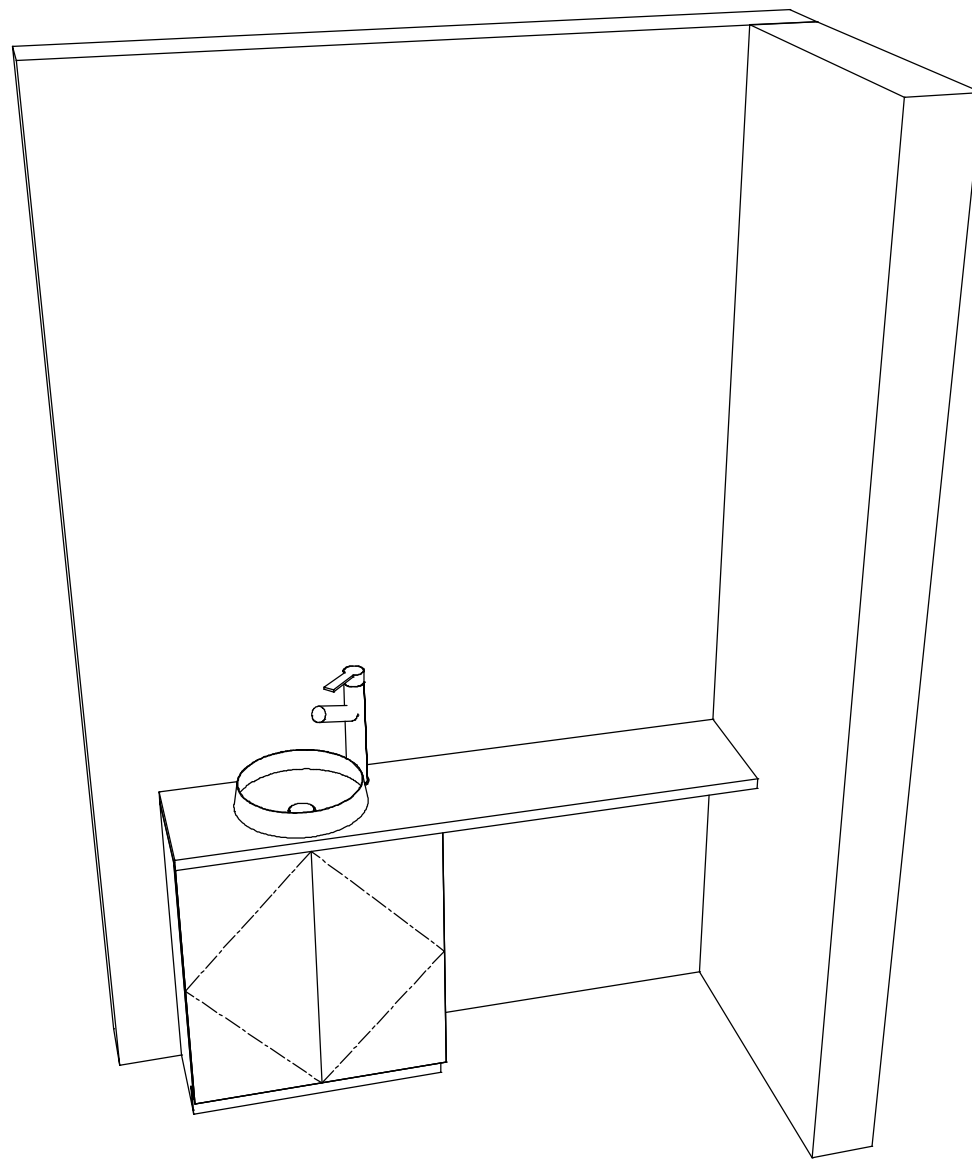

**Takara standard**  
タカスタンダード株式会社

現場名称： 仙台-米沢SR SU3様邸

現場番号： C3339277

米沢ショールーム

手洗い

コンパクト手洗い

プラン番号： 1319F-2310-0161T

担当営業：

姿図 2

作成日： 2023年10月31日

担当アドバイザー： 米沢SR

縮尺： 1 / 30

縮尺：A3サイズ等倍