

ぴったりサイズ木製システムキッチン 御見積書

御名前 _____ 様
 業者 _____ 様
 商品名 Refit リフィット

作成日 2021年8月30日
 プラン番号 1005A-2108-0222F
 現場番号 C2607327

タカラスタンダード株式会社
 ◆本 社（代表）
 大阪府大阪市城東区鳴野東1丁目2番2号
 TEL 06-6962-1531 / FAX 06-6965-1212

◆本社ショールーム
 TEL 06-6962-1531 / FAX 06-6965-1212

商品
 御見積金額 **¥946,300** (税込 ¥1,040,930)
 ()内の価格は税込価格<税率10%>を表示しています。

《参考》別途 商品組付費 **¥130,000** (税込 ¥143,000)

※ 商品御見積金額には商品組付費は含まれておりません。
 ※ 商品組付費は現場の状況により変動する事があります。
 又、給水・給湯・ガス・ダクト・電気等の接続工事は含まれておりません。

担当営業	担当アドバイザー	プラン作成者
清原		

◆備考

◆ 御見積仕様

《キッチン》

キッチン本体サイズ	フラット対面プラン(スリムタイプ・奥行80cm)
	244cm
天板高さ	90cm
扉カラー	チェリー
引手	レール引手(シルバー)
キッチンパネル	モザイクグレー
ワークトップ材質	アクリル人造大理石
カラー	ソリッドホワイ
水栓	ハンドシャワー水栓
食器洗い乾燥機	なし
加熱機器	60cmハイパーガラスコートトップガスコンロ
レンジ機器	なし
ガス種	12A
周波数	50Hz

《周辺収納》

周辺扉カラー	チェリー
周辺引手	レール引手(シルバー)
キッチンパネル	モザイクグレー
カウンター材質	アクリル人造大理石
カラー	ソリッドホワイ

◆ 御確認事項

--	--

御名前

様

現場番号	C2607327	プラン番号	1005A-2108-0222F	作成日	2021/8/30
------	----------	-------	------------------	-----	-----------

御見積明細 キッチン

NO	商品名	仕様	品番	数量	単価	金額
1	人造大理石ワークトップ	アクリル人造大理石シンク(ホワイト)	AOZH240 GARH-N	1	180,700	180,700
2	シンクキャビネット	足元スライド、ソフトクローズ、ホーロー底板有、見切り無	F-RMVM105ウ-5EAHJ-B	1	52,800	52,800
3	調理台キャビネット	足スラ3段引出、たっぷり収納、ソフトクローズ、ホーロー底板有	F-TFVM060 -5EAHJ-B	1	44,500	44,500
4	コンロ用キャビネット	足スラ、たっぷり収納、ソフトクローズ、ホーロー底板有、見切り有	F-KKVM075 L5EAHJ-B	1	46,000	46,000
5	水栓	エコタイプハンドシャワー水栓	KM5021TTKE	1	33,500	33,500
6	ガス加熱機器(ハイパーガラスコート)	両面焼き	TN72W60CH	1		
	ガス加熱機器(本体)	ブラック	TN72W60C 1213	1	97,500	97,500
	ガス加熱機器(トッププレート)	クリアパールホワイト	TN72-60TP-CH	1	22,000	22,000
7	バックパネル	フラット対面用、扉同色	P-BB270 (AHJ-)-1	1	15,000	15,000
8	バックパネル用施工部材		プザイP-BB270	1	7,000	7,000
【ベースキャビネット小計】				10		499,000
9	レンジフード(本体)	シロッコファン	FUSC-E3ADN	1	61,000	61,000
	レンジフード(フード)	ステンレス	CVRAS-E902TFADN	1	78,000	78,000
	レンジフード(ダクトカバー)	ステンレス	DK80A-CVRA	1	34,000	34,000
	レンジフード別売部品	レンジフード取付金具	CVRAカナゲセットA	1	9,000	9,000
10	エンドパネル	フラット対面用、奥行80cm、H90用	EP-FTNS90 (AHJ-)	1	11,000	11,000
11	台輪スペーサー	シンクキャビネット・コンロキャビネット用	ダイヤM105X50N	1		
12	台輪スペーサー	シンクキャビネット・コンロキャビネット用	ダイヤM 75X50N	1		
13	台輪スペーサー	調理台キャビネット・コンロキャビネット用	ダイヤM 60X50N	1		
14	天板オプション		ジャバラセット	1	600	600
キッチン合計				19		¥692,600

御見積明細 周辺収納

NO	商品名	仕様	品番	数量	単価	金額
15	ウォールキャビネット	周辺用吊戸	W-S L090 - GAHJ-B-D	2	16,000	32,000
16	トールユニット上台	奥行45cm、開き扉タイプ、H2350・H2150用	O-UDGL090 - GAHJ-L-D	1	34,000	34,000
17	トールユニット下台	奥行45cm、3段引出し、ソフトクローズ	O-DFSL090I-5EAHJ-B	1	40,500	40,500
18	カウンターユニット用カウンター	奥行45cm、人造大理石、ソリッドホワイト	C-OP 90ND (A)	1	38,000	38,000
19	家電収納ユニットキャビネット	奥行45cm、見切り無	F-HZTL090I-5GAHJ-B-1	1	36,500	36,500
20	エンドパネル	周辺用吊戸用	EP-WML (AHJ-)	1	7,000	7,000

御名前

様

現場番号	C2607327	プラン番号	1005A-2108-0222F	作成日	2021/8/30
------	----------	-------	------------------	-----	-----------

御見積明細 周辺収納

NO	商品名	仕様	品番	数量	単価	金額
21	エンドパネル	奥行45cmハイカウンター用	EP-BLKN (AHJ-)	1	11,500	11,500
周辺収納合計				8		¥199,500

御見積明細 キッチンパネル

NO	商品名	仕様	品番	数量	単価	金額
1	ホーローキッチンパネルPタイプ	フロントパネル120、モザイクグレー	PZFN-120 (IMG)	1	13,000	13,000
2	ホーローキッチンパネルPタイプ	フロントパネル90、モザイクグレー	PZFN- 90 (IMG)	1	11,600	11,600
3	ホーローキッチンパネルPタイプ	フロントパネル105、モザイクグレー	PZFH-105 (IMG)	1	12,600	12,600
4	KP用エッジセット	樹脂製、ホワイト	KPエッジセットJ (MW)-2	2	2,800	5,600
5	パネル施工キット	シリコン色(グレー)	パネルセコウキットS(G)-1	2	5,700	11,400
キッチンパネル合計				7		¥54,200

商品総合計	34	¥946,300
-------	----	----------

※ 御見積明細の価格には消費税は含まれておりません。別途消費税が必要となります。

《参考》別途 商品組付費

キッチン商品組付費


¥95,000 (税込 ¥104,500)

キッチンパネル商品組付費

¥35,000 (税込 ¥38,500)

※ 商品組付費は現場の状況により変動する事があります。又、給水・給湯・ガス・ダクト・電気等の接続工事は含まれておりません。

()内の価格は税込価格<税率10%>を表示しています。




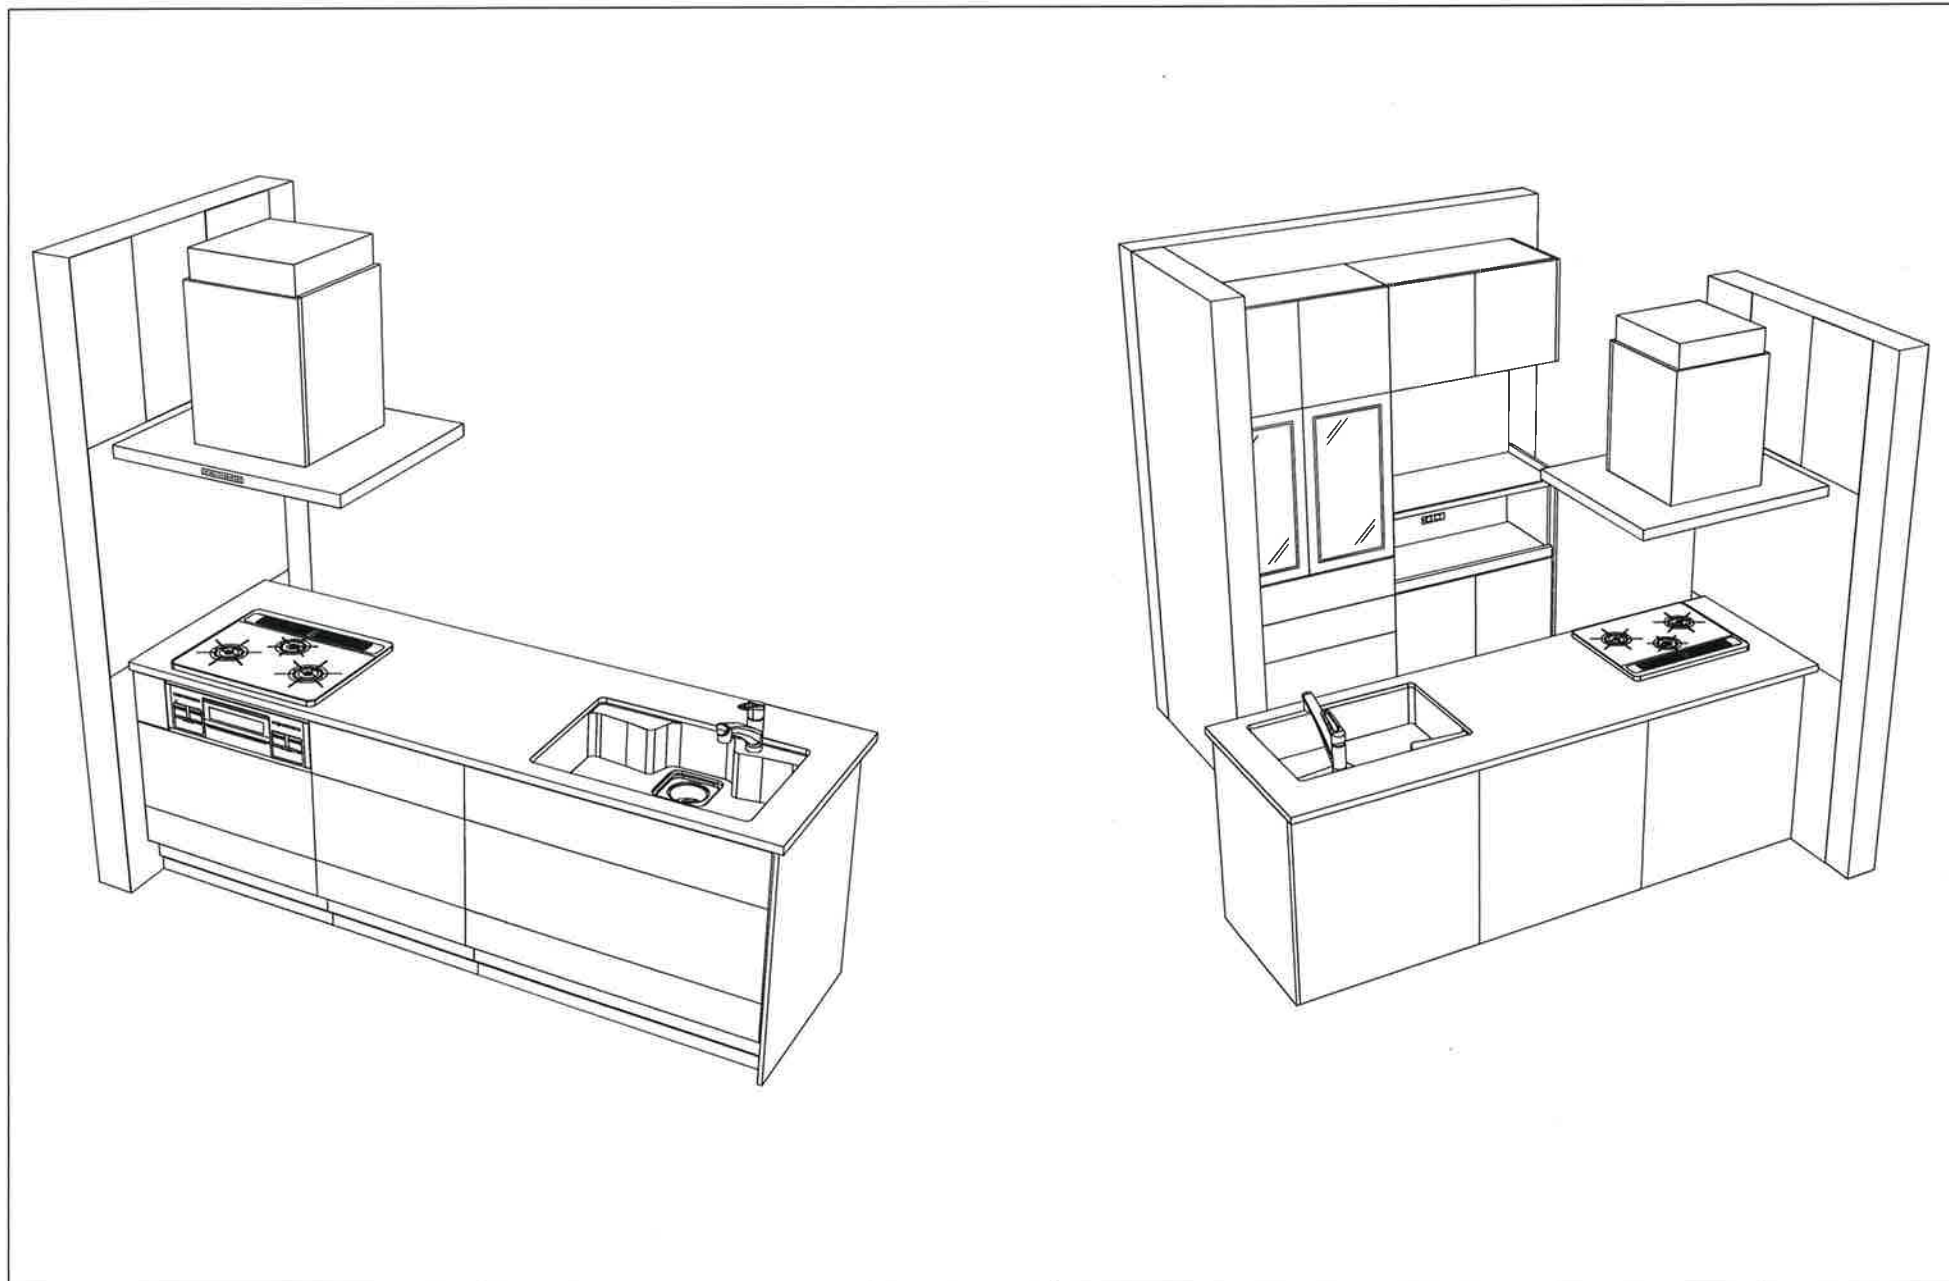


Takara standard
 タカラスタンダード株式会社

現場名称:	びったりリサイズ木製システムキッチン ReFit リフィット	姿図 4	縮尺: 1 / 30
現場番号: C2607327	プラン番号: 1005A-2108-0222F	作成日: 2021年8月30日	
本社 (代表)	担当営業: 清原	担当アドバイザー:	

縮尺: A3サイズ等倍

- 必ずご確認ください。
 - ・天井高さ、吊戸棚・レンジフード取付高さをご確認ください。
 - ・<< >>内寸法は参考寸法です。
- 表示記号について
 - ・KP：キッチンパネル
 - ・▽：設置基準線

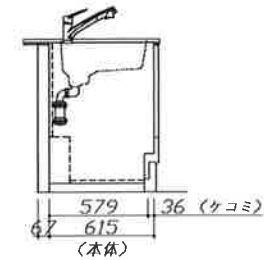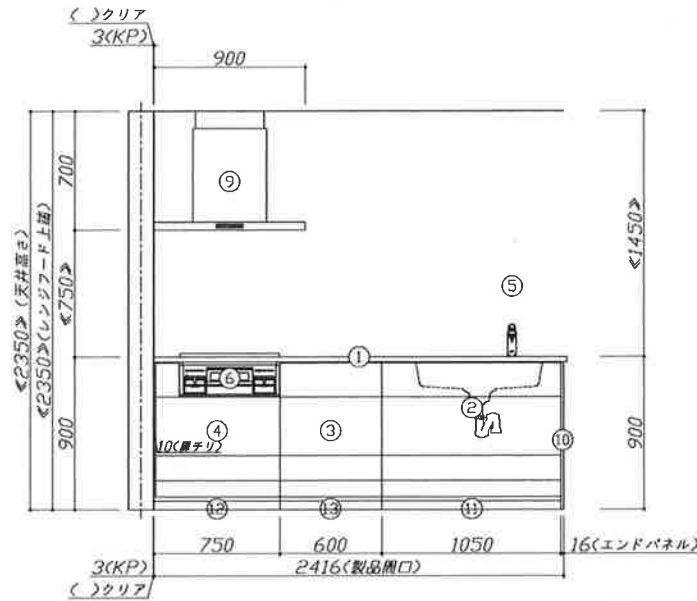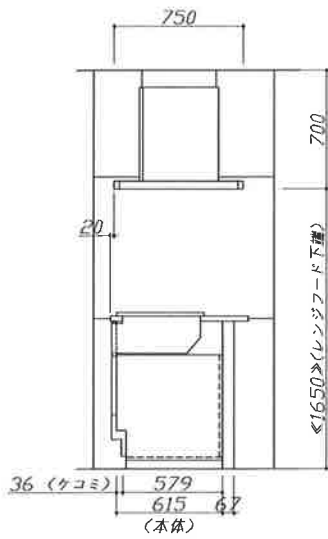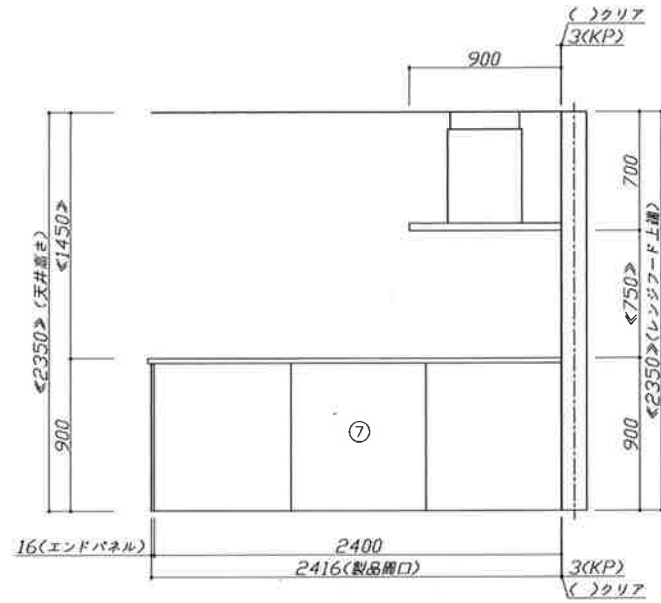






Takara standard
タカラスタンダード株式会社

現場名称：
現場番号： C2607327
本 社（代表）

ぴったりサイズ木製システムキッチン Refit リフィット
プラン番号： 1005A-2108-0222F
担当営業： 清原

姿図 2 縮尺： 1 / 30
作成日： 2021年8月30日
担当アドバイザー：

- 必ずご確認ください。
 - ・天井高さ、吊戸棚・レンジフード取付高さをご確認ください。
 - ・《 》内寸法は参考寸法です。
- 表示記号について
 - ・KP：キッチンパネル
 - ・▽：設置基準線

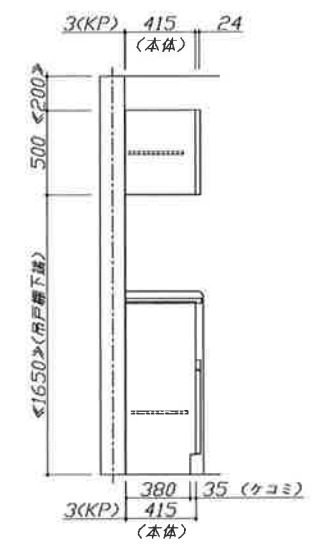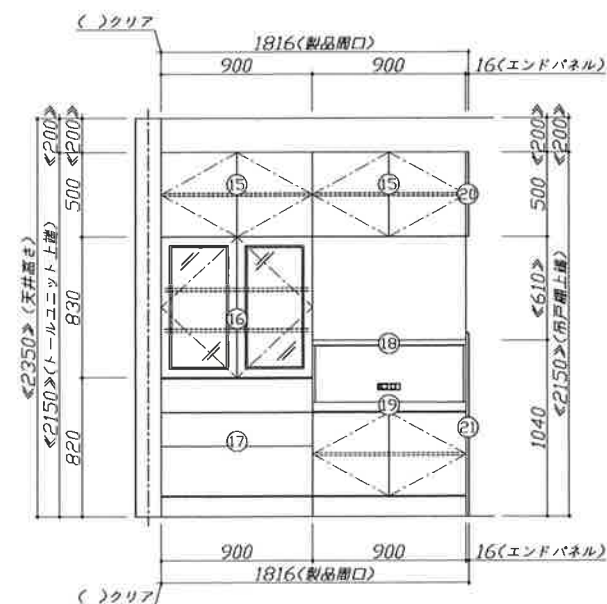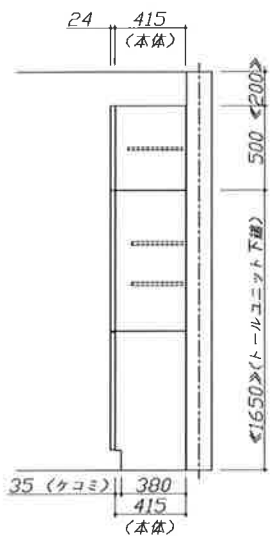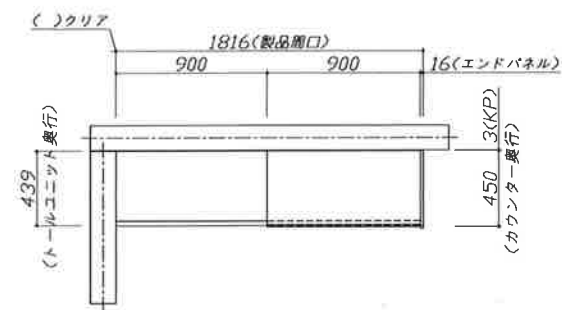
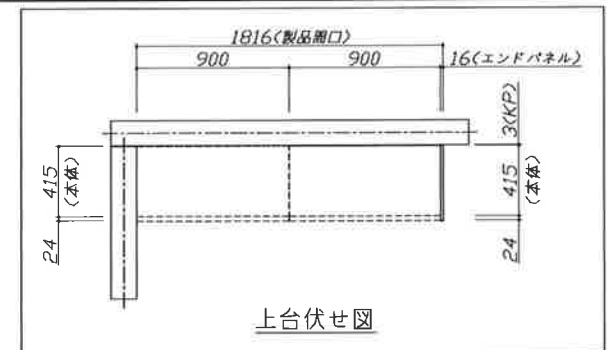


Takara standard
タカラスタンダード株式会社

現場名称：	びったりライズ木製システムキッチン ReFit リフィット	姿図 3	縮尺： 1 / 30
現場番号： C2607327	プラン番号： 1005A-2108-0222F	作成日： 2021年8月30日	
本 社 (代表)	担当営業： 清原	担当アドバイザー：	

縮尺：A3サイズ等倍

- 必ずご確認ください。
 - ・天井高さ、吊戸棚・レンジフード取付高さをご確認ください。
 - ・《 》内寸法は参考寸法です。
- 表示記号について
 - ・KP：キッチンパネル
 - ・▽：設置基準線

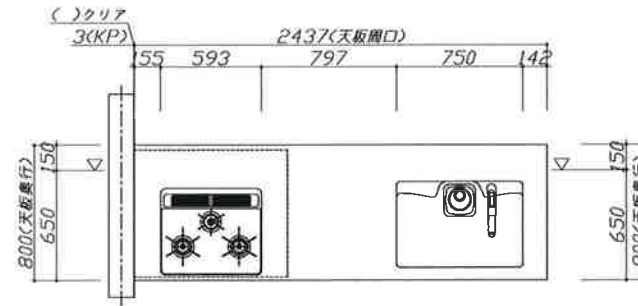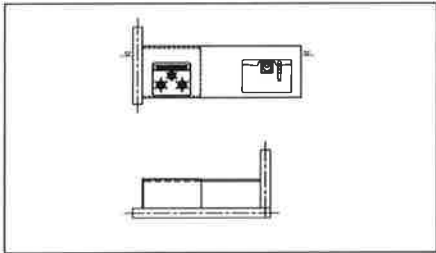

Takara standard
タカラスタンダード株式会社

現場名称：
現場番号： C2607327
本 社（代表）

びったりリサイズ木製システムキッチン Refit リフィット
プラン番号： 1005A-2108-0222F
担当営業： 清原

姿図 1 縮尺： 1 / 30
作成日： 2021年8月30日
担当アドバイザー：