

システムバス 御見積書

ページ 1/3

御名前 東京-足立SR SB1 様

業者 様

商品名 RELAGE レラージュ

作成日 2020年10月3日
プラン番号 1444N-2009-0282T
現場番号 A9743557

タカスタンダード株式会社
◆東京東営業所
東京都足立区西加平2丁目7番12号
TEL 03-3860-0295 / FAX 03-3860-0296

◆足立ショールーム
TEL 03-3860-0297 / FAX 03-3860-0298

商品
御見積金額 \970,700 (税込 \1,067,770)
()内の価格は税込価格<税率10%>を表示しています。

〔参考〕別途 商品組付費 \147,000 (税込 \161,700)

※ 商品御見積金額には商品組付費は含まれておりません。
※ 商品組付費は現場の状況により変動する事があります。
又、給水・給湯・ガス・ダクト・電気等の接続工事は含まれておりません。

◆ 御見積仕様

《システムバス》

ユニットサイズ	1620 (BR勝手)
洗い場仕様	キーブクリーンフロア(プレミアムクラス)
浴槽材質	アクリル人造大理石
カラー	シュガーホワイト
形状	ラウンド浴槽
浴槽・風呂フタ	高断熱仕様
カウンター材質	アクリル人造大理石
カラー	シュガーホワイト
エプロン材質	ステンレス (カラーコーティング)
カラー	ホワイト
浴室パネル材質	高品位ホーロー
カラー	ウォルナットブラック
ガス種	13A
周波数	50Hz

◆ 御確認事項

現場の状況により、別途商品搬入費が発生する場合がございます。

☆御見積りの商品は受注生産品の為、納期は約3週間程度頂きます。

☆商品の仕様/価格等につきましては予告なく変更する事がありますので、ご購入の際には弊社支店営業所等へお問合せ、又はカタログにてよく御確認下さるようお願い致します。

☆この御見積書の有効期間は30日間です。

担当営業	担当アドバイザー	プラン作成者
佐々木	市川	市川

◆ 備考

No.*

御名前 東京-足立SR SB1

様

現場番号	A9743557	プラン番号	1444N-2009-0282T	作成日	2020/10/3
------	----------	-------	------------------	-----	-----------

御見積明細 システムバス

NO	商品名	仕様	数量	単価	金額
1	レラージュ 1620サイズ		1	751,000	751,000
2	架台	戸建タイプ 一体架台	1		
3	ドア	キープクリーンドア:開き戸<800幅> (ブラック) (20サイズ)	1	+57,000	+57,000
4	洗い場	キープクリーンフロア (プレミアムクラス・グランホワイト)	1	+20,000	+20,000
5	浴槽	キープクリーン浴槽<アクリル人造大理石> (高断熱浴槽)	1		
6	排水口カバー	タイル仕上げ	1	+5,000	+5,000
7	浴槽追焚き穴	あり	1		
8	エプロン	カラーステンレス (保温材あり)	1		
9	浴槽形状	16ラウンド浴槽	1		
10	ヘルシージェット	なし	1		
11	浴槽ハンドグリップ	1本仕様	1		
12	ガス温水式床暖房	なし	1		
13	洗い場用水栓	サーモ水栓 (メタルホース) SB181-5UT	1		
14	洗い場用水栓	マッサージシャワー	1	+13,000	+13,000
15	浴槽用水栓	浴槽側水栓なし	1		
16	カウンター	人大スクエアカウンター	1		
17	シャワーフック/スライドバー	シャワーフックスライドバー (手すりタイプ)	1	+5,200	+5,200
18	浴室パネル	ハイクラス (一面デザイン)	1		
19	浴室パネルタオル穴	タオル掛け穴あり	1		
20	天井	高光沢フラット天井	1		
21	換気機器	天井換気扇無し仕様	1	-3,500	-3,500
22	換気機器開口	現場開口	1		
23	照明	ストレートライン照明 (調光機能付き)	1	+64,000	+64,000
24	天井照明開口	工場開口	1		
25	ミラー	ワイドクリアミラー (収納棚対応)	1	+26,000	+26,000
26	風呂フタ	断熱風呂フタ	1	+5,000	+5,000
27	タオル掛け	クリアタイプ	1	+2,500	+2,500
28	収納棚	クリアタイプ (2段)	1	+13,000	+13,000
29	循環金具セット	PLLX	1	+12,500	+12,500
30	給水給湯管	洗い場1水栓	1		

御名前 東京-足立SR SB1 様

現場番号	A9743557	プラン番号	1444N-2009-0282T	作成日	2020/10/3
------	----------	-------	------------------	-----	-----------

御見積明細 システムバス

NO	商品名	仕様	数量	単価	金額
31	トラップカバー	なし	1		
システムバス合計			31		\970,700

商品総合計	31	\970,700
-------	----	----------

※ 御見積明細の価格には消費税は含まれておりません。別途消費税が必要となります。


(参考) 別途 商品組付費

システムバス商品組付費 \147,000 (税込 \161,700)


※ 商品組付費は現場の状況により変動する事があります。 又、給水・給湯・ガス・ダクト・電気等の接続工事は含まれておりません。

() 内の価格は税込価格<税率10%>を表示しています。

パース

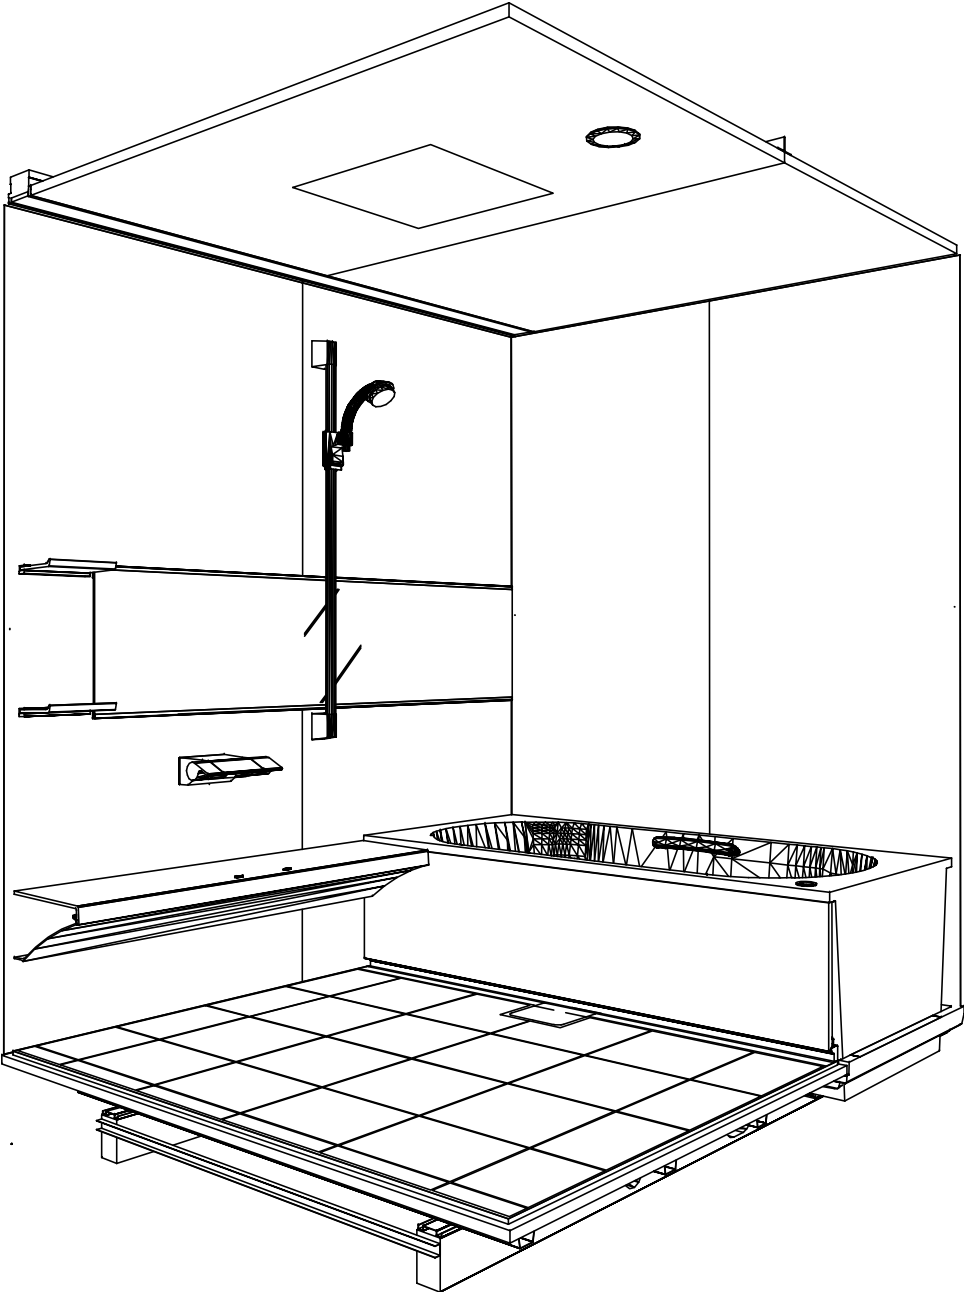

鳥瞰図

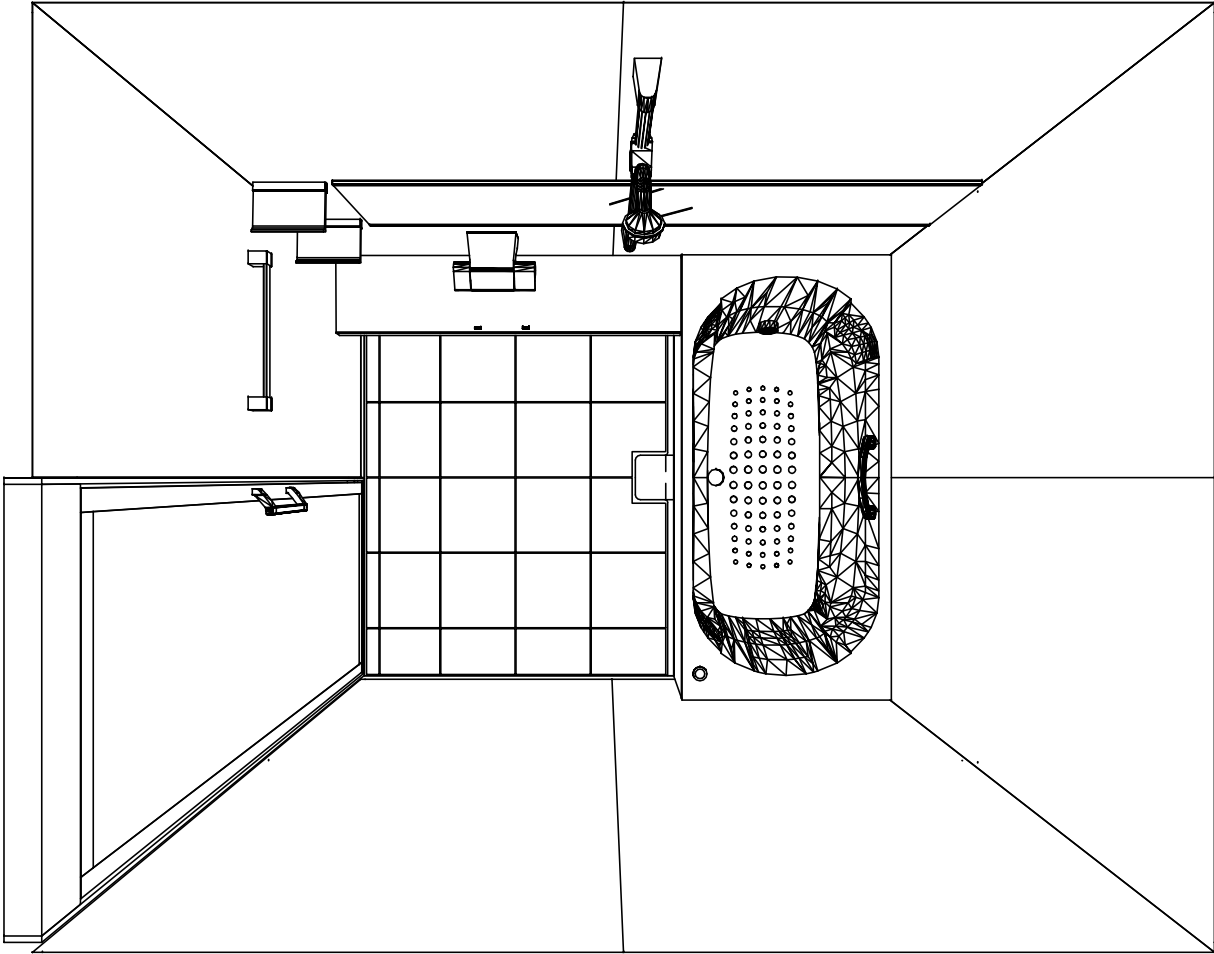

1620
キープクリーン浴槽＜アクリル人造大理石＞
高光沢フラット天井
換気機器なし

このレイアウトプランは参考図面ですので価格・仕様・設置・
納期等の詳細については注文依頼先、設置業者の方に必ず確認
して頂きますようお願い致します。

Takara standard タカラスタANDARD株式会社	現場名称： 東京-足立SR SB1様邸	RELAGE レラージュ	姿図	
	現場番号： A9743557	プラン番号： 1444N-2009-0282T	作成日： 2020年10月3日	
	東京東営業所	担当営業： 佐々木	担当アドバイザー： 市川	

カウンター面


洗場側面

浴槽側面


カウンター対面

■留意事項



※印寸法は給水給湯管の突出寸法18mmを含みます。

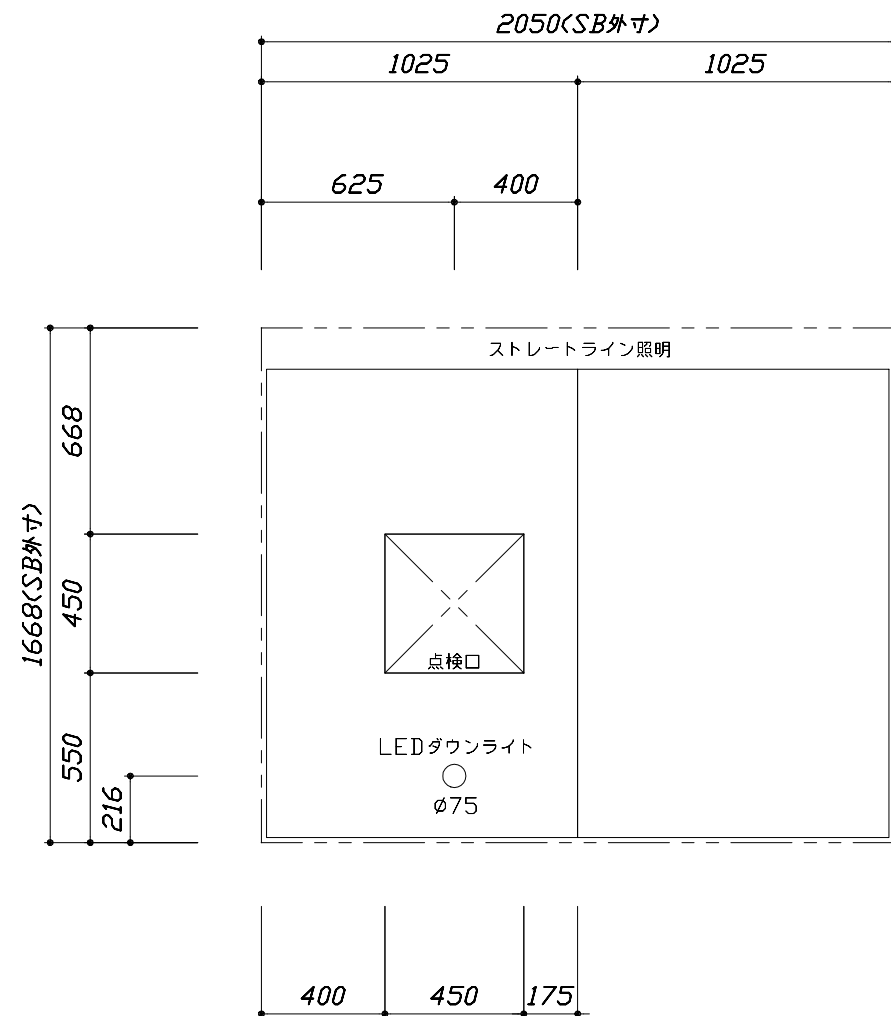

<天井伏図>

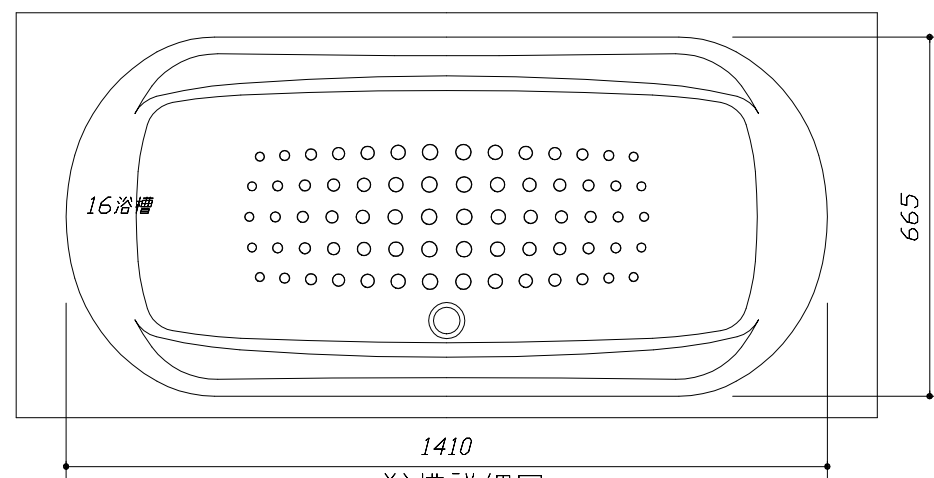



<浴槽詳細図>

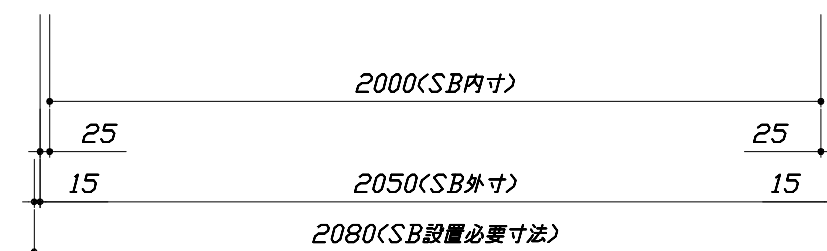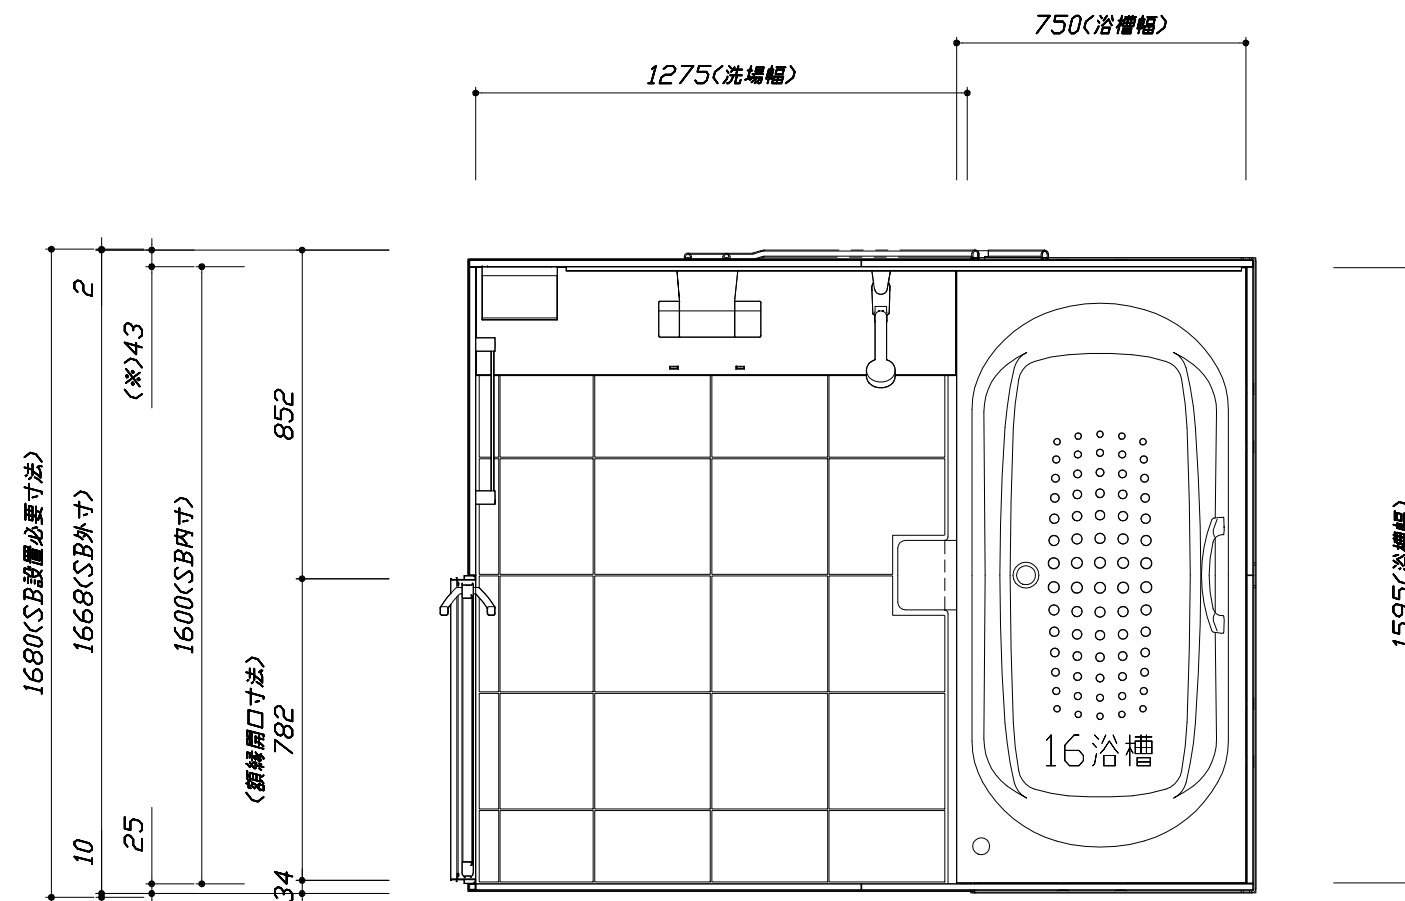

<平面図>

このレイアウトプランは参考図面ですので価格・仕様・設置・納期等の詳細については注文依頼先、設置業者の方に必ず確認して頂きますようお願い致します。


- ・土間は架台底面より多少のクリア寸法を考慮して仕上げてください。
- ・ドアアングル下端とSBFLの段差は8mmになります。
- ・ハンドバー設置位置は参考です。設置の際は位置を十分に打ち合わせ願います。
- ・天井の寸法はご確認お願いします。
- ・外寸は突出部を含みます。
- ・奥行・浴槽形状により防水パンの材質・形状が変わります。納まりにご注意下さい。

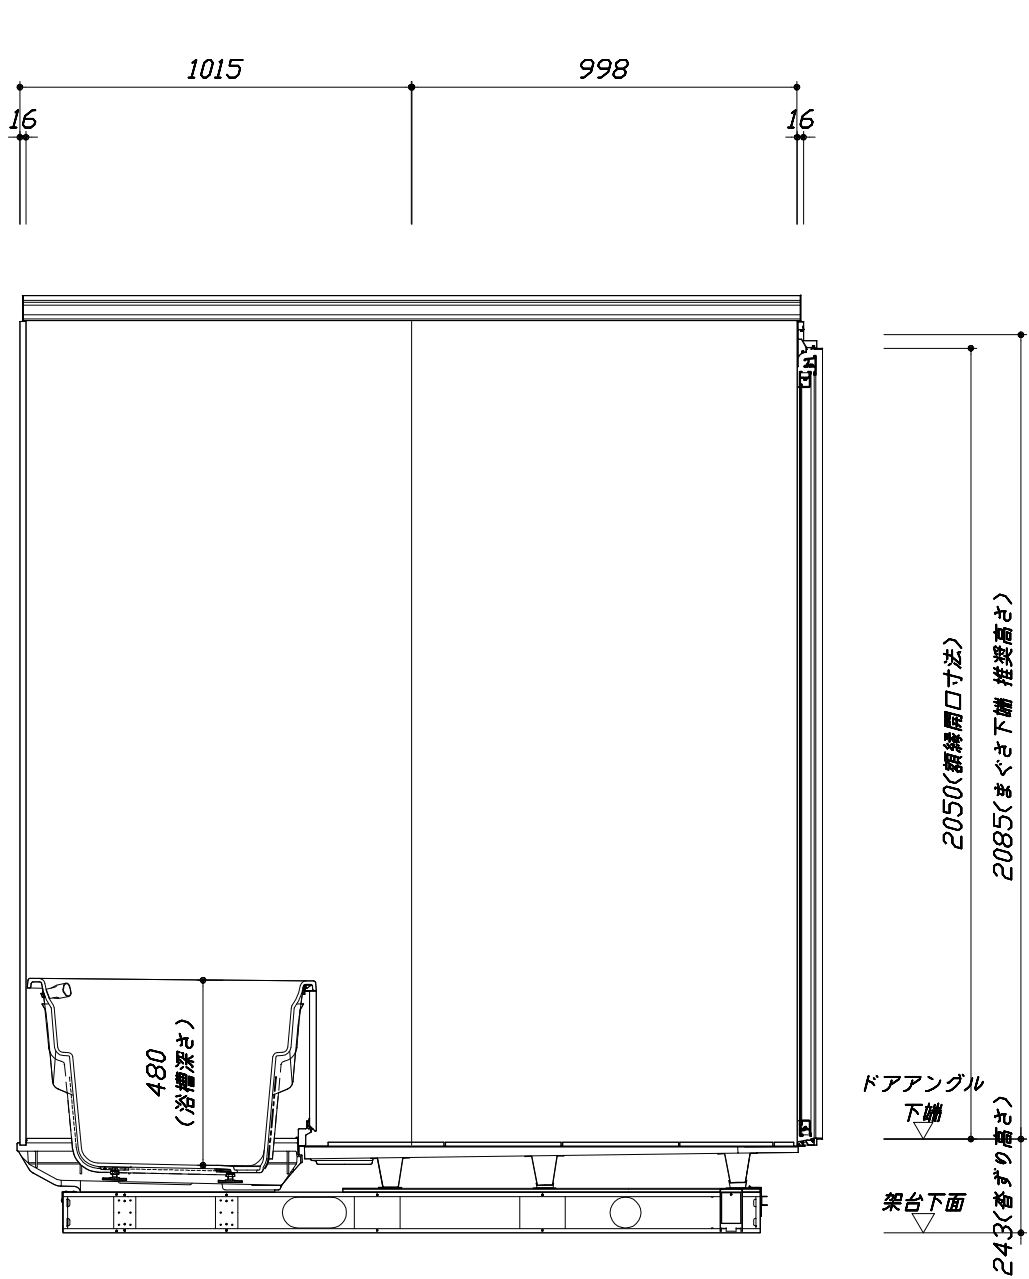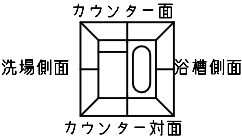

ドアアングル
下端
架台下面
243(きずり高さ)
2050(額縁開口寸法)
2085(まぐさ下端 推奨高さ)

■土間コン仕上げ寸法
ドアアングル下端より
265mm 下がり
(クリア寸法含む)



<カウンター対面図>

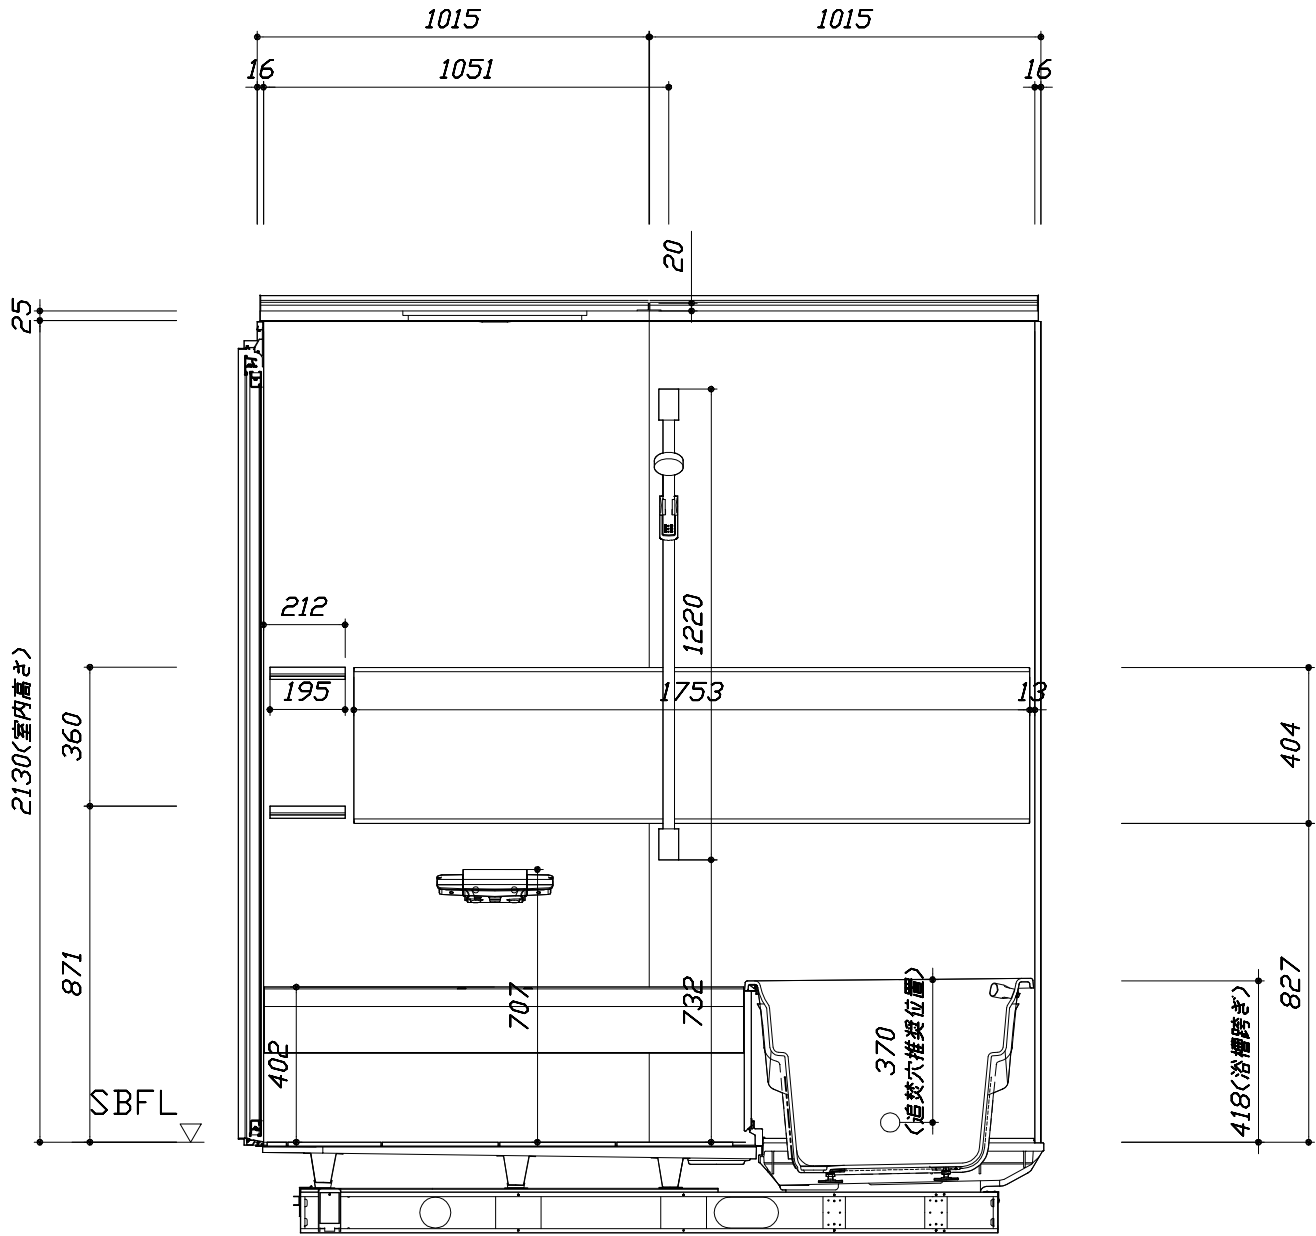

<カウンター面図>


このレイアウトプランは参考図面ですので価格・仕様・設置・納期等の詳細については注文依頼先、設置業者の方に必ず確認して頂きますようお願い致します。

- ・土間は架台底面より多少のクリア寸法を考慮して仕上げてください。
- ・ドアアングル下端とSBFLの段差は8mmになります。
- ・ハンドバー設置位置は参考です。設置の際は位置を十分に打ち合わせ願います。
- ・天井の寸法はご確認お願いします。
- ・外寸は突出部を含みます。
- ・奥行・浴槽形状により防水パンの材質・形状が変わります。納まりにご注意下さい。

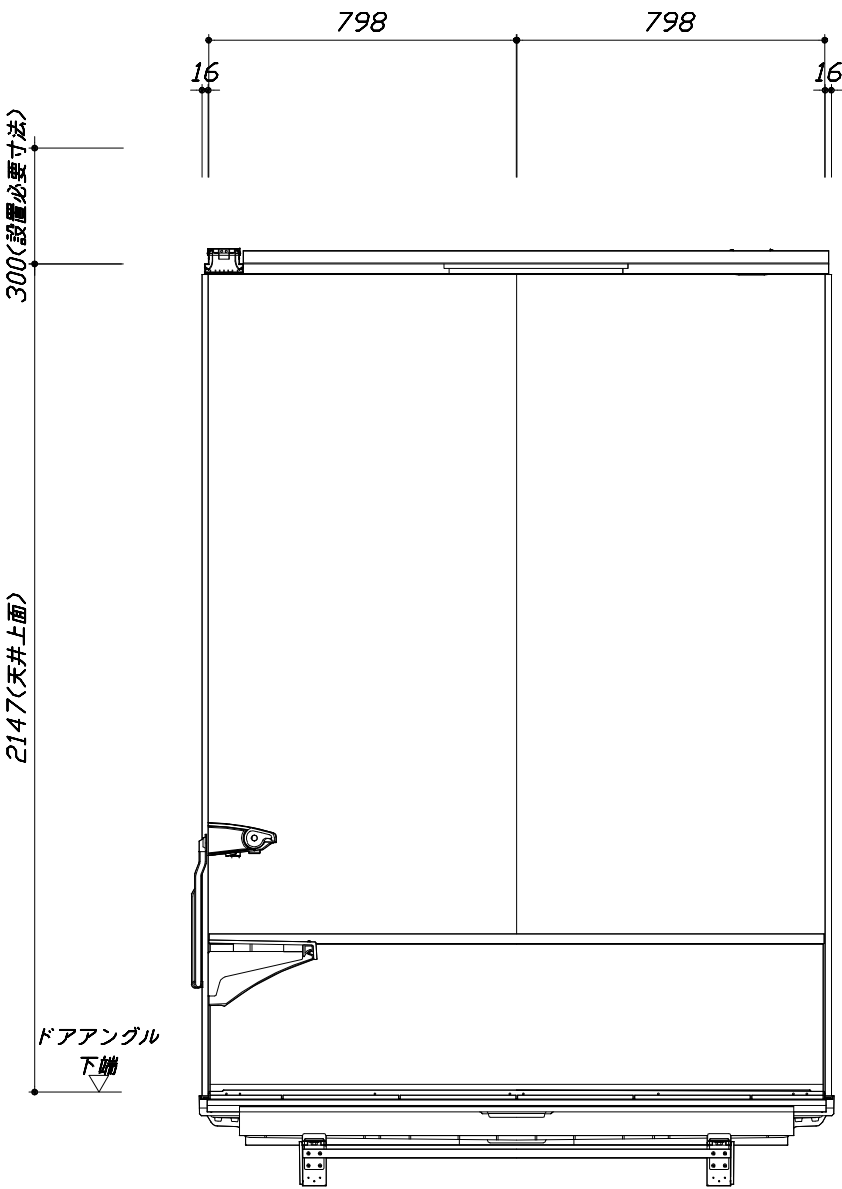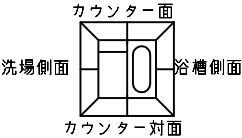

< 浴槽側面図 >

■土間コン仕上げ寸法
ドアアングル下端より
265mm下がり
(クリア寸法含む)

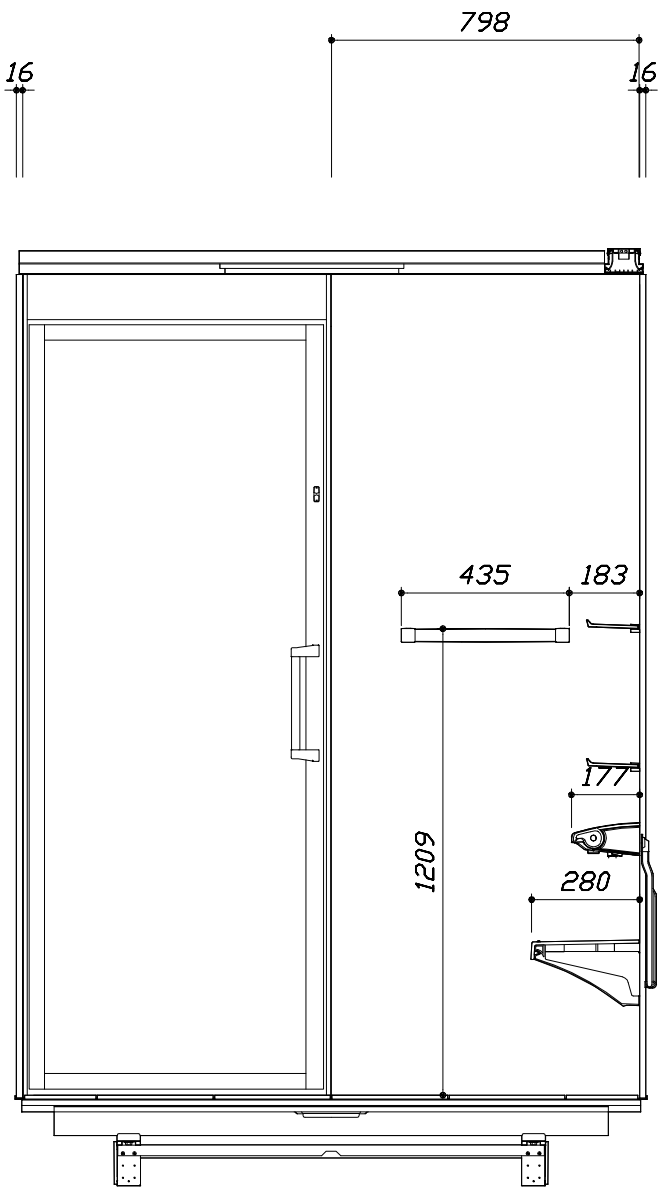

< 洗場側面図 >

本体仕様表

浴室サイズ	1620サイズ(室内容量6.8立方メートル)
ドア勝手	BR勝手
架台	一体架台(戸建用)：亜鉛メッキ鋼板
洗場パン	キープクリーンフロア：ステンレス/300角磁器タイル貼 保温材内蔵
浴槽材質	キープクリーン浴槽<アクリル人造大理石> 裏面保温材・高断熱仕様（発泡ウレタン）
浴槽形状	ラウンド浴槽 グリップ付（300リットル）追い焚き穴：あり
浴槽パン	ガラス強化繊維樹脂（FRP）
浴槽エプロン	ステンレス(カラーコーティング) 裏面保温材（発泡ポリエチレン）
カウンター	スクエアカウンター：アクリル人造大理石 カウンター下カバー：ABS樹脂
浴室パネル	パネル高さKタイプ：鋼板硬質ホーロー 裏面保温材 タオル掛け穴：あり
天井	高光沢フラット天井：高光沢サンドイッチパネル(内部発泡樹脂) 換気機器開口：なし 天井照明開口：あり
ドア	キープクリーンドア：20高さ開き戸(アルミ框/飛散防止フィルム付強化ガラス)
窓 1	－
窓 2	－
窓枠 1	－
窓枠 2	－
排水トラップ	洗い場：ABS樹脂、 浴槽：ASA樹脂 封水50mm
雑排水配管	硬質塩ビパイプ VU50
製品重量	365kg

アクセサリ仕様表

ミラー	ワイドクリアミラー(収納棚対応) くもり止め加工
収納棚	クリアタイプ：アクリル樹脂製（2段）
タオル掛け	クリアタイプ：アクリル樹脂製
洗場側水栓	サモシャワー付(メタルホース仕様・SB181-5UTB1)
浴槽側水栓	－
兼用水栓	－
スライドバー	シャワーフックスライドバー（手すりタイプ）シルバー
照明	ストレートライン照明（LED 23.7W調光機能付）
換気機器	－
フロタ	保温風呂フタ(PP、発泡PS/発泡ウレタン：2枚)
給水給湯管	銅管(10A)
循環金具	循環金具セットPLLX：ホース先端部G1/2袋ナット仕様
ハンドバー①	－
ハンドバー②	－
ハンドバー③	－
ハンドバー④	－
ハンドバー⑤	－
ハンドバー⑥	－
ハンドバー⑦	－

本体カラー

浴槽	W：シュガーホワイト
カウンター	W：シュガーホワイト
パネル(カウンター面)	YK：ウォルナットブラック
パネル(周辺・3面)	W：ホワイト
浴槽エプロン	W：ホワイト
洗場	PW：グランホワイト
ドア	B：ブラック
収納棚	クリアタイプ
タオル掛け	クリアタイプ
ランドリーセット	－

Takara standard タカラストANDARD株式会社	現場名称： 東京－足立SR SB1様邸	RELAGE レラージュ	仕様表	
	現場番号： A9743557	プラン番号： 1444N-2009-0282T	作成日： 2020年10月3日	
	東京東営業所	担当営業： 佐々木	担当アドバイザー： 市川	


基本工事区分について

本説明書は、システムバスの本体組立・設置と関連工事（建設工事）である 大工工事、電気工事、ガス配管工事、管工事（給排水）、建具工事などと区別して説明しています。

建設工事は関連する法令・規定に従って法的有資格者による工事が必要になります。

流通業者様からの発注で下請けとして本体の「取付・設置」を行う場合は、建設工事部分とシステムバス本体「取付・設置」を区別して行ってください。

設置前工事、設置後工事の一部でも含む場合は、建設工事となります。

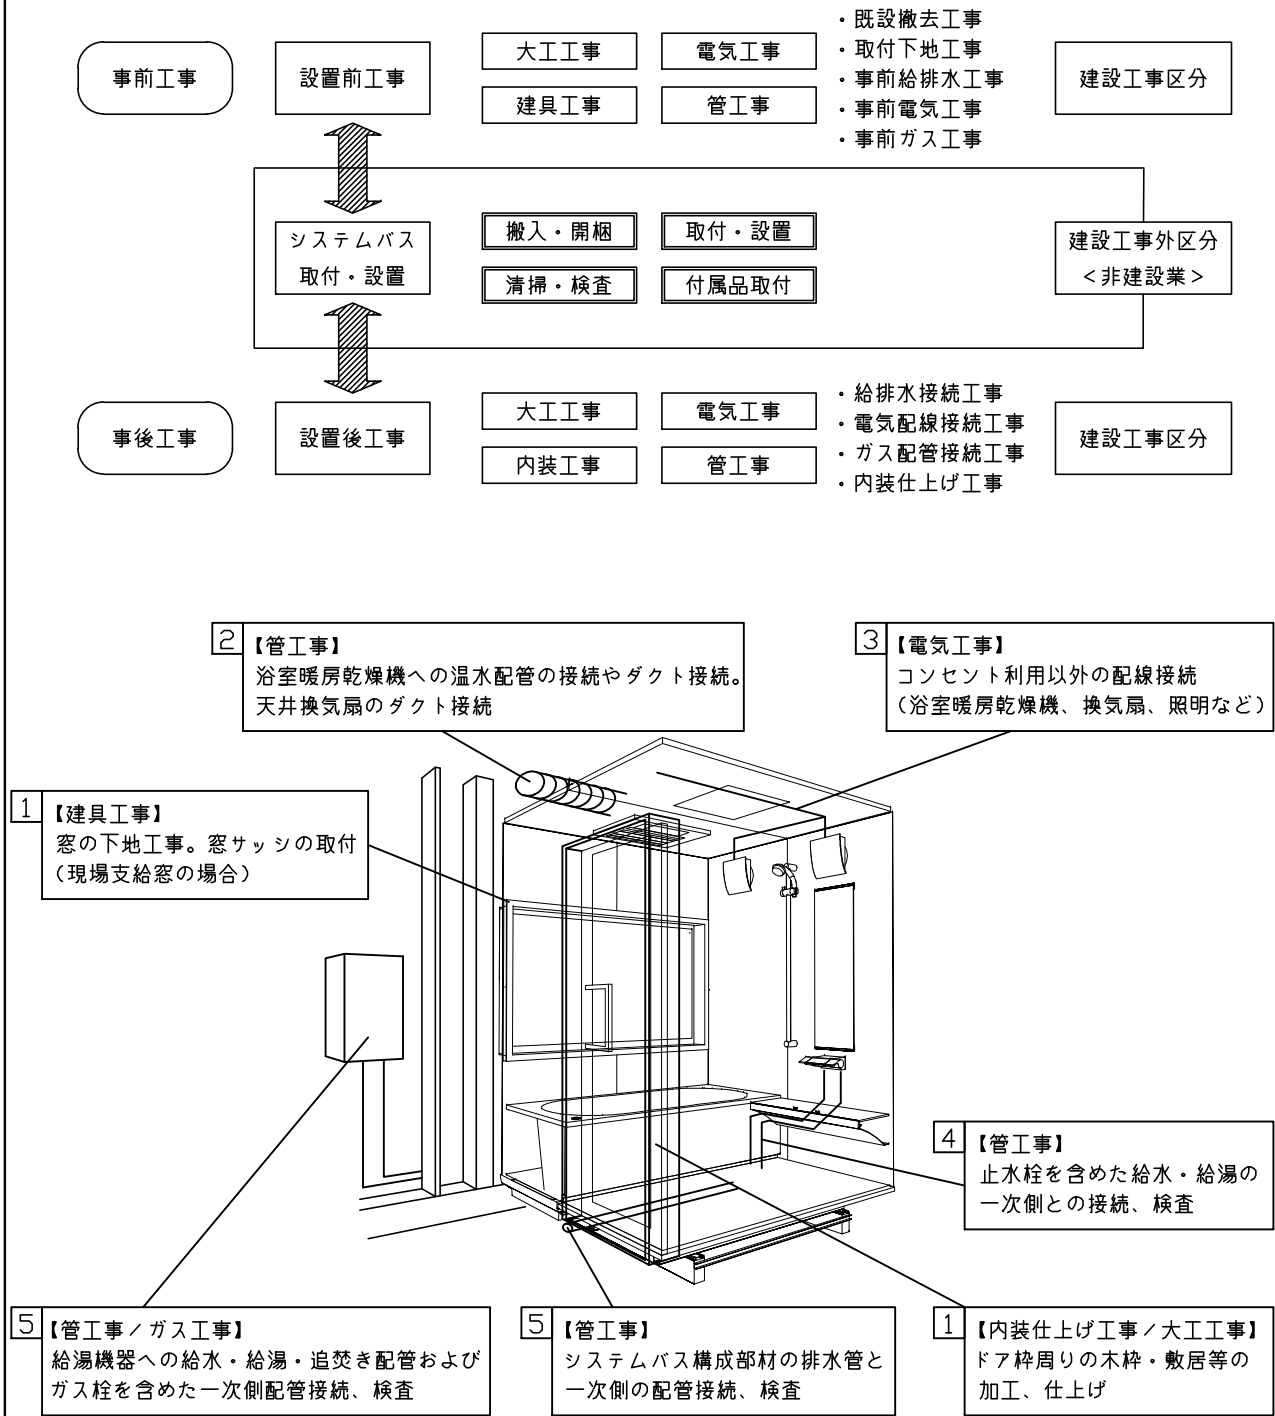


■システムバス 工事区分		参考：キッチン・バス工業会『工事区分ガイドライン』									
工事区分	部位 (図)	業種区分	作業名称（区分）	建設工事					建設工事外		作業内容
				大工 工事	とび 土工 事	建具 工事	管工 事	電気 工事	給湯 機器 設備	シス テム バス 設置	
設置前工事	1 2 3	大工 土工 建具	設置基礎、設置床の工事	○	○						浴室設置の土間コンクリート敷設、設置床工事
			浴室ドア、窓サッシの下地工事	○		○					建築躯体への浴室ドア枠周り、窓サッシの下地工事
		管	給排水配管事前工事				○				浴室専用の給水・給湯配管、排水配管の工事
			換気機器のダクト配管事前工事				○	○			浴室の専用ダクト事前工事、壁穴加工
			給湯機器専用配管事前工事				○		□		風呂追焚き、ミスト配管等の事前工事
システムバス 本体取付・設置		建設工事 外区分	浴室専用電気配線事前工事					○			浴室照明、換気扇、スイッチ等の事前配線工事
			架台・浴槽パン・洗い場の取付・設置							□	浴室専用の架台・浴槽パン・洗い場を所定の位置に設置
			浴室専用排水トラップ・配管セットの取付・設置							□	洗い場・浴槽パンへの排水トラップ取付
			壁パネルの組立・設置							□	浴室パネル部材の加工と組立
			天井・浴槽の組立・設置							□	天井部材・浴槽部材の取付
			内装品、器具類の取付・設置 【注記 1】							□	カウンター、ミラー、ハンドバー等の取付
			水栓類の組立・取付 【注記 1】							□	水栓類の組立、浴室部材への取付
			浴室専用換気機器の取付 【注記 1】							□	浴室天井または壁パネルへの換気機器の取付
			風呂追焚き部品の取付 【注記 1】						□	□	循環追焚き金具の取付
			浴室内給湯機器用リモコンの取付						□	□	専用リモコンの浴室パネルへの加工・取付
			浴室照明器具の取付							□	浴室照明器具の浴室パネル加工・取付
			その他浴室関連電化機器の取付 【注記 1】							□	電化品、オプション品の取付
			浴室ドアの組立・取付							□	システムバス構成部材のドアの組立・取付
			浴室窓サッシの取付 【注記 1】							□	システムバス構成部材の窓サッシの組立・取付
			浴室窓枠の組立・取付 【注記 1】							□	システムバス構成部材の窓枠の組立・取付
			シリコンの充填							□	接合部、仕上げ部へのシリコン塗布・充填
			試運転・完成検査 【注記 2】							□	完成後の試運転、性能確認検査
設置後工事	1 2 3	管 大工 電気	建築外壁の穴あけ	○			○				建築壁の躯体加工作業
			排気ダクトの敷設工事				○				浴室換気機器のダクト敷設工事
			浴室換気機器と排気ダクト接続工事				○				建築側ダクトと換気機器の接続、検査
			浴室換気機器の電気・アース接続工事					○			建築側の屋内配線と配線器具、アース工事
			ウェザーカバーの外壁取付				○	○			建築の外装仕上げ工事
	4 5 6	管	給水給湯配管と水栓、追焚き配管の接続工事				○				給水・給湯の一次側配管、追焚き配管の接続、検査
			建築側排水配管との接続工事 【注記 3】				○				浴室排水組立側と建築側排水配管の接続、検査
			給湯機器本体工事（試運転・確認）				○		□		機器の設置工事（ガス、電気工事を含む）
	1 3	電気 他	内装仕上げ工事	○		○					床、ドア額縁、脱衣室仕上げ工事
			浴室用電源配線、接続工事					○			浴室機器の事後電気工事
			浴室天井裏の電源、スイッチ工事					○			浴室全体の電気器具、配線接続工事

※【注記 1】原則、現場支給製品は支給側で取付実施とする




※【注記 2】製品の完成検査、試運転は、工事完成後に行う場合が多い。但し、原則、商品取付完了時に検査、試運転が可能な範囲のみシステムバス設置者が実施する

※【注記 3】浴室内への立上げ、けり出し配管の場合は、原則、設備側との合番接続とする。但し、システムバス付属配管内はバス設置者の作業範囲とする



- 雑排水配管は戸建架台の場合はVU50以上、低床架台の場合はVP50の配管を使用してください。
- 2重トラップにしないでください。
- 配管途中で配管径を狭めないでください。
- 排水勾配は1/100～1/50設けてください。
- 排水管（横引き管・エルボ）は打設する土間コンクリートの上に露出しない高さにて配管してください。
- 立ち上げた排水管まわりの土間コンクリートはマス状にしてください。

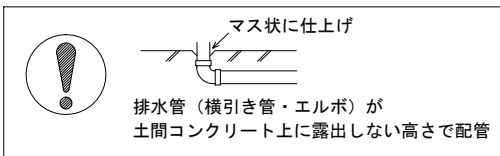



- 給水給湯管の立上げは排水管と重ならないようにしてください。
- 給水給湯管は基礎に沿わせて配管してください。
- 給水給湯管の止水プラグ（テストプラグ）の径を27mm以下にしてください。

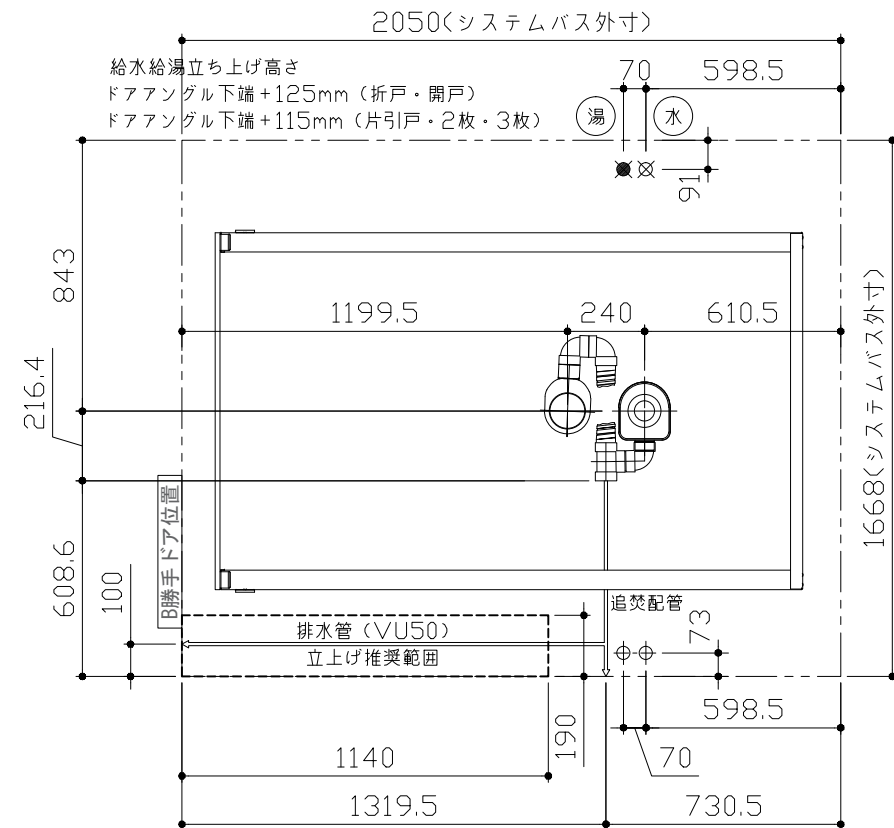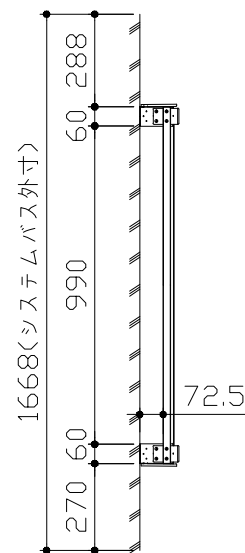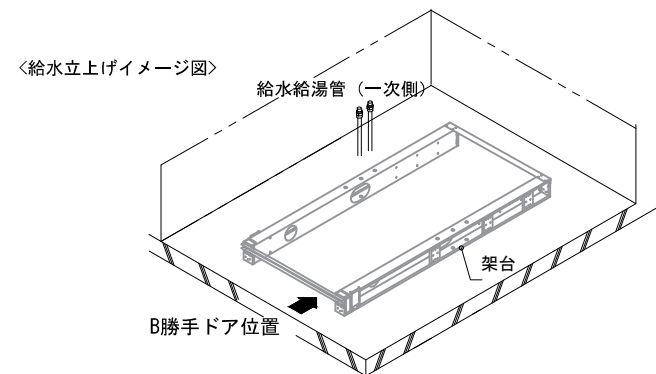

記号	記号の意味
☒	給水位置
☒	給湯位置

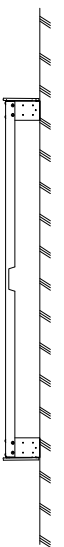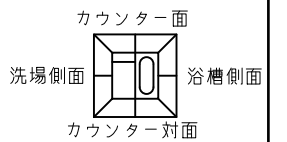

ドアアングル下端より 265mm 下がりで打設してください。

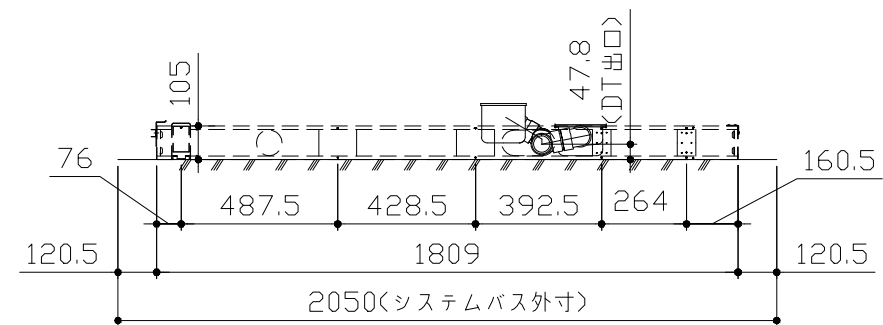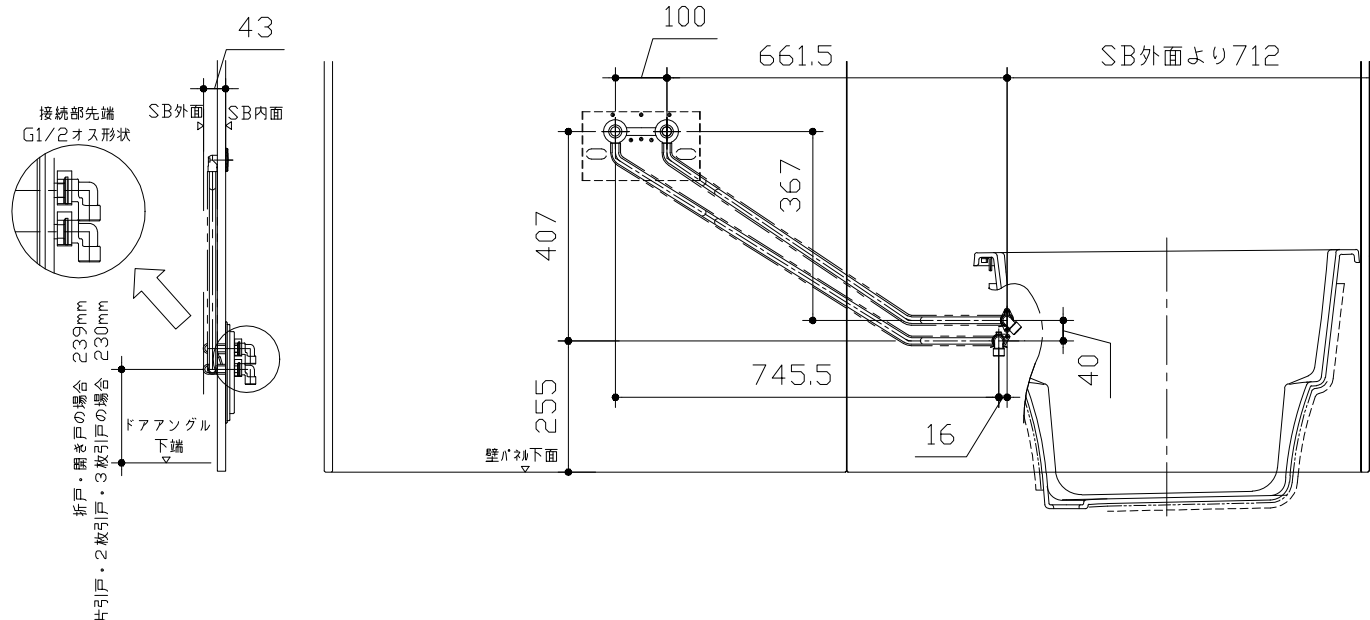

〈架台排水配管・給排水立上げ位置図〉

〈給水給湯管取合詳細図〉





■必ずご確認ください

(1) 図面の見方


- ・SB外寸よりも内側に存在する空間を表示しています。
- ・マス表示：□=20mm角

(2) 留意事項


- ・水栓側面の下部には給水・給湯、追焚配管を立上げるので注意してください。
- ・水栓・浴室暖房乾燥機の仕様によりカウンター面の壁パネル裏に外寸より部材が突出する場合があります。
- ・ドア部はSB外寸より突出します。
詳しくはドア取合詳細図をご確認ください。

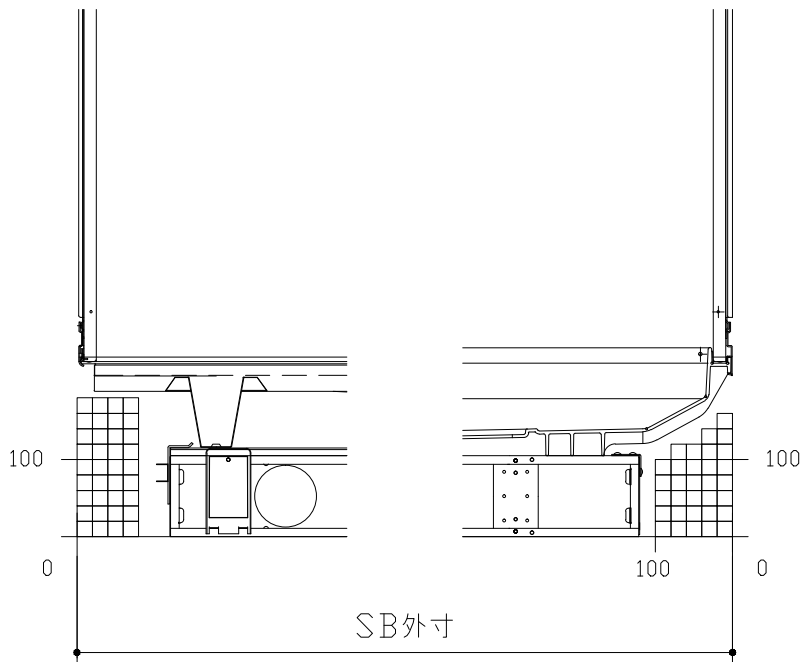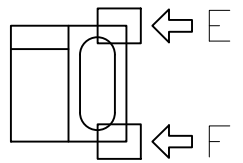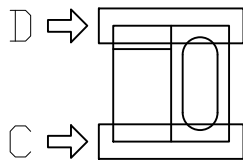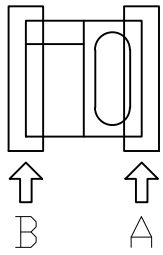


B矢視

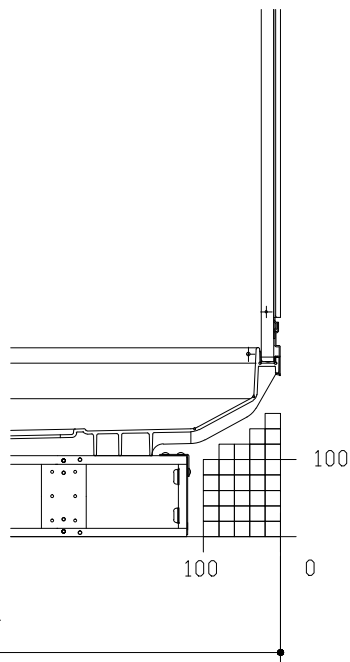


A矢視

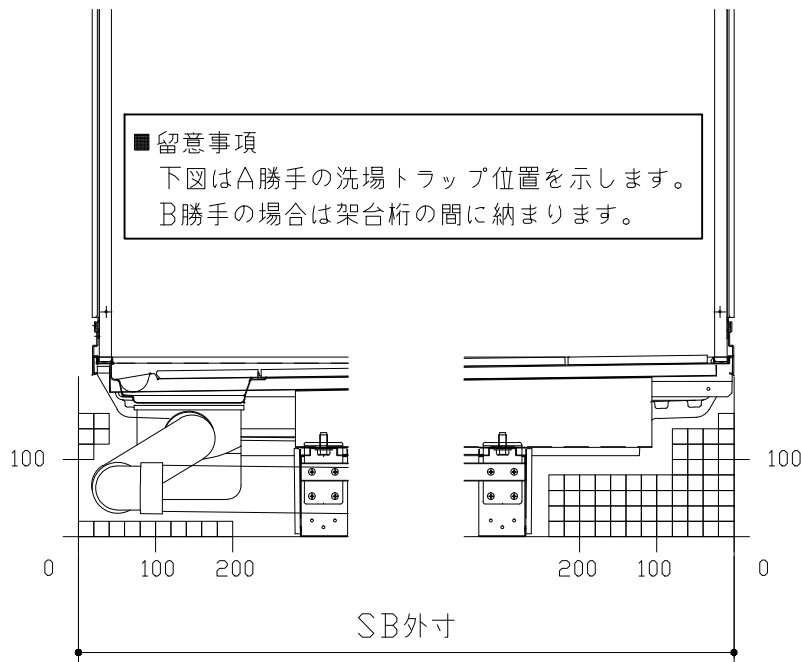


D矢視

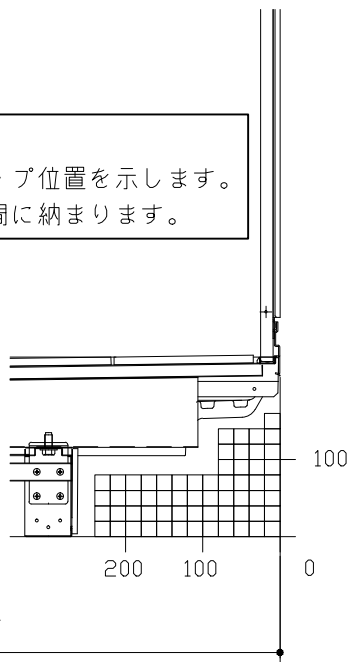

C矢視

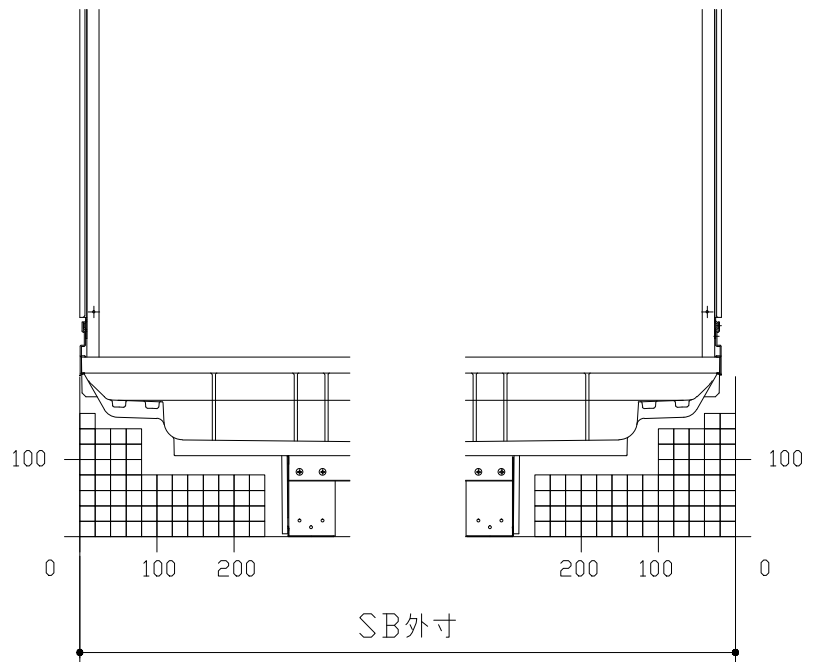


F矢視

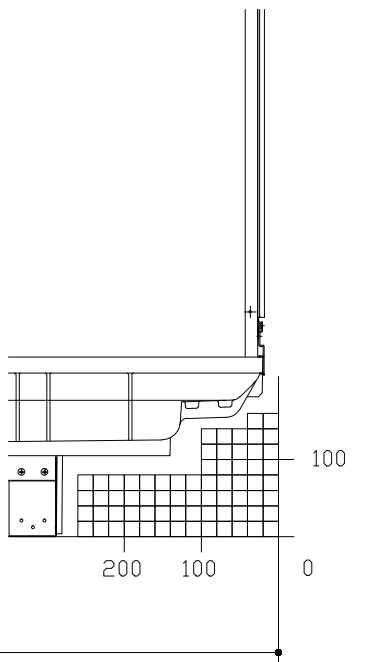


E矢視


キープクリートドア：開き戸グレー・ブラック（YGTト78・YBTト78）

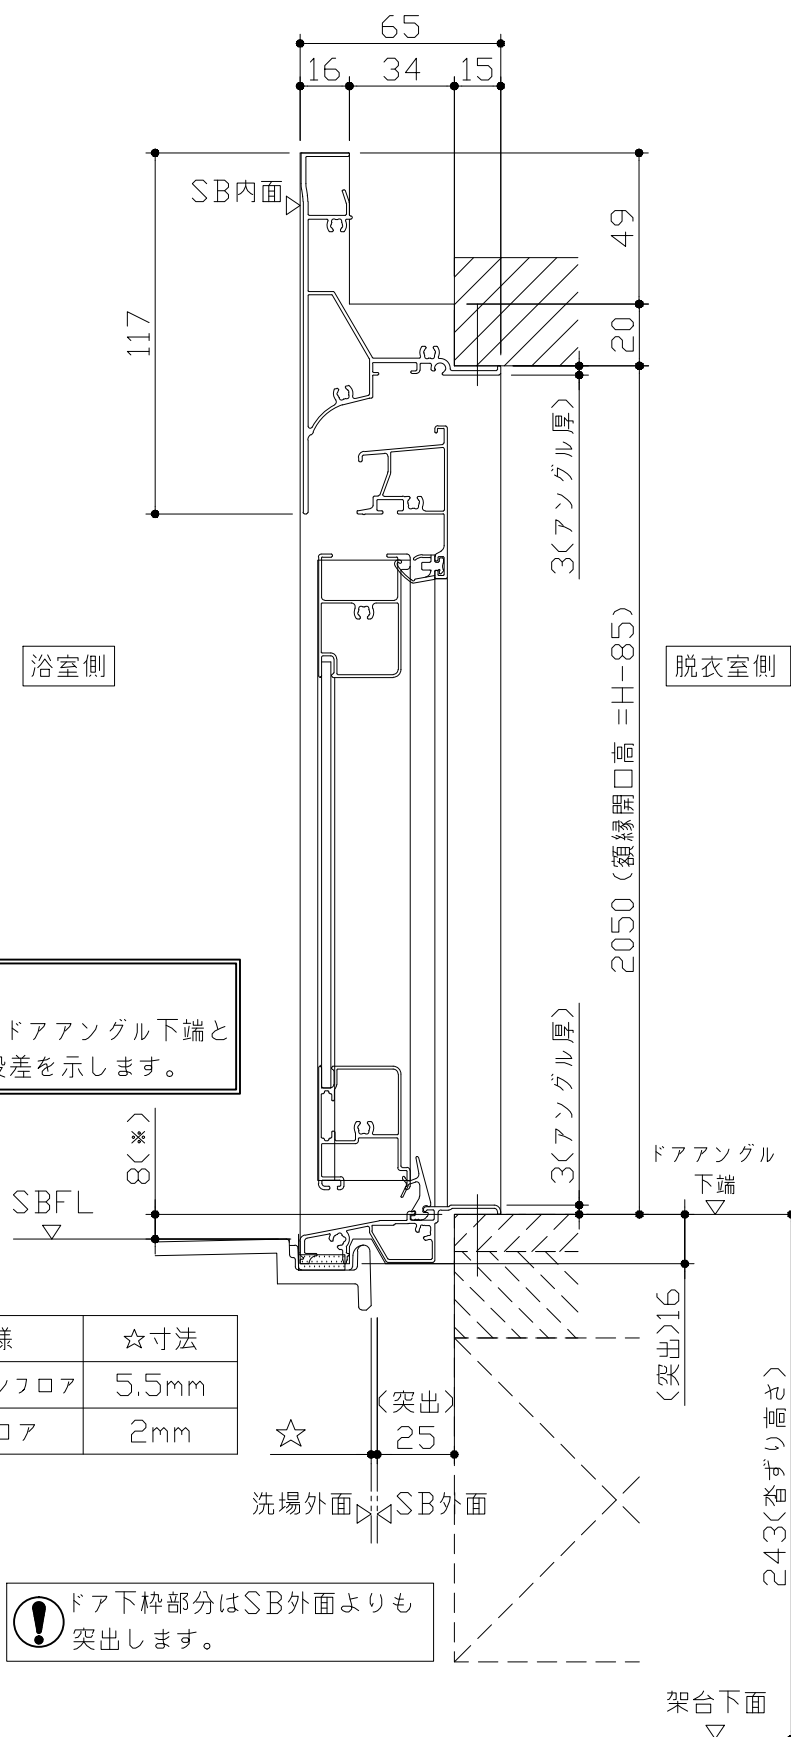

有効開口寸法721mm

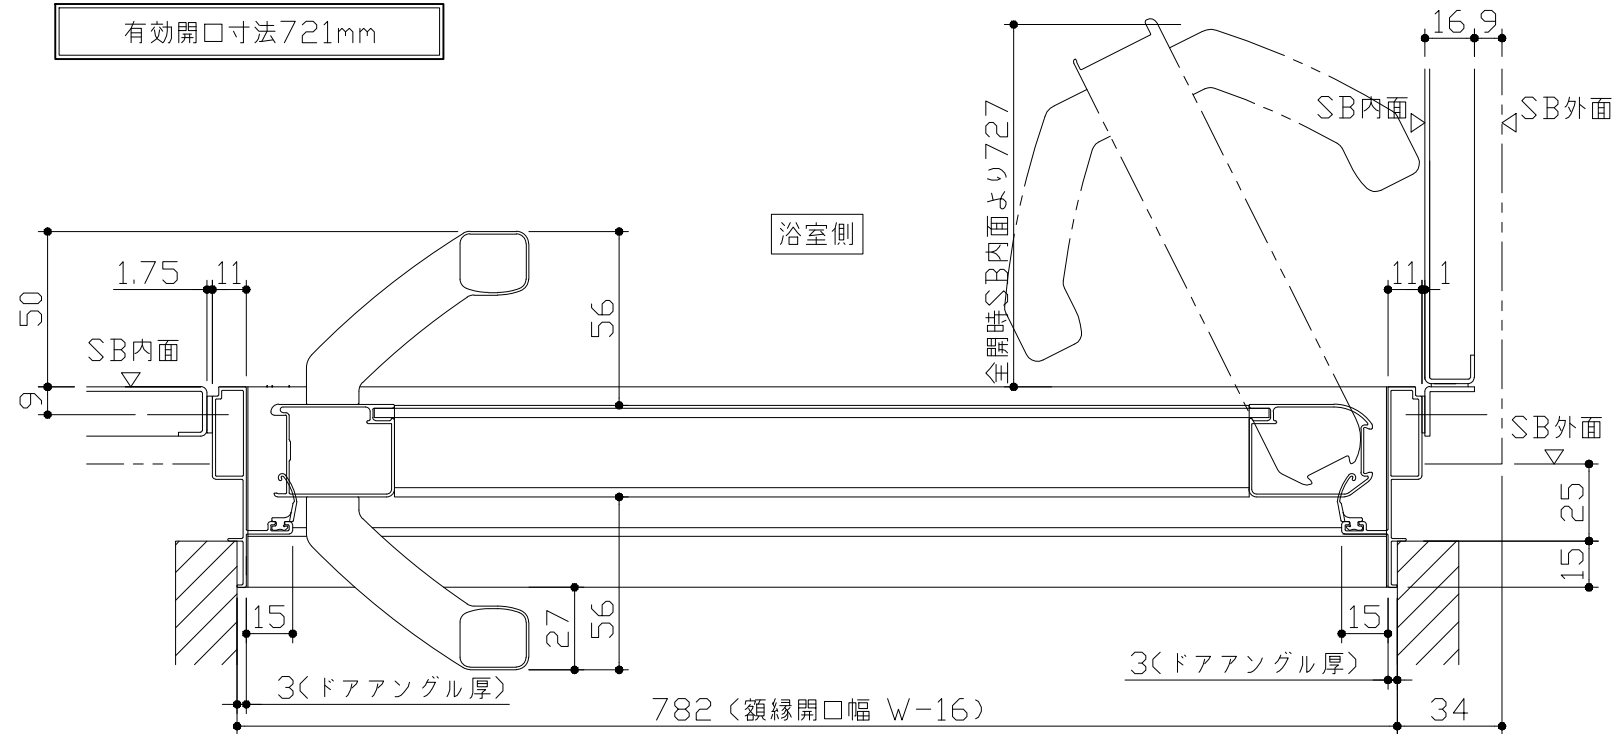



ドア開き角度65°以上でタオル掛けと干渉の恐れがあります。

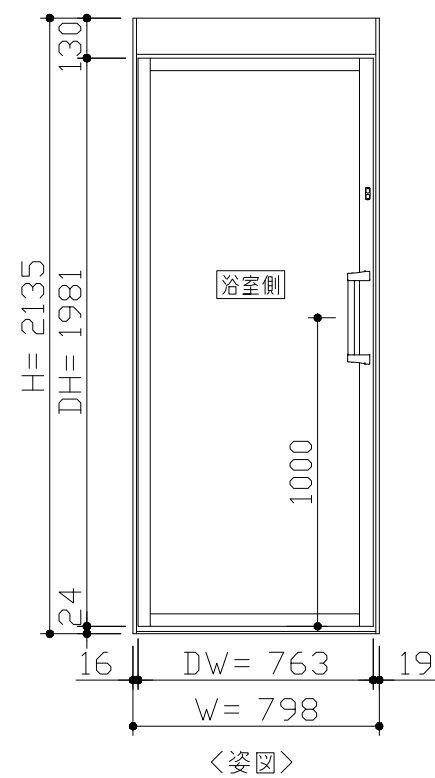







- ドア横の管柱、間柱について
- ・ ドアが管柱、間柱にあたらないよう十分に考慮してください。
 - ・ 躯体～ドアの寸法は浴室サイズやドア位置変更の有無、躯体状況によって異なる場合があります。

〈参考寸法図〉

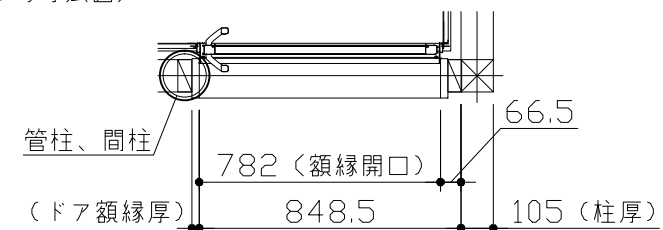

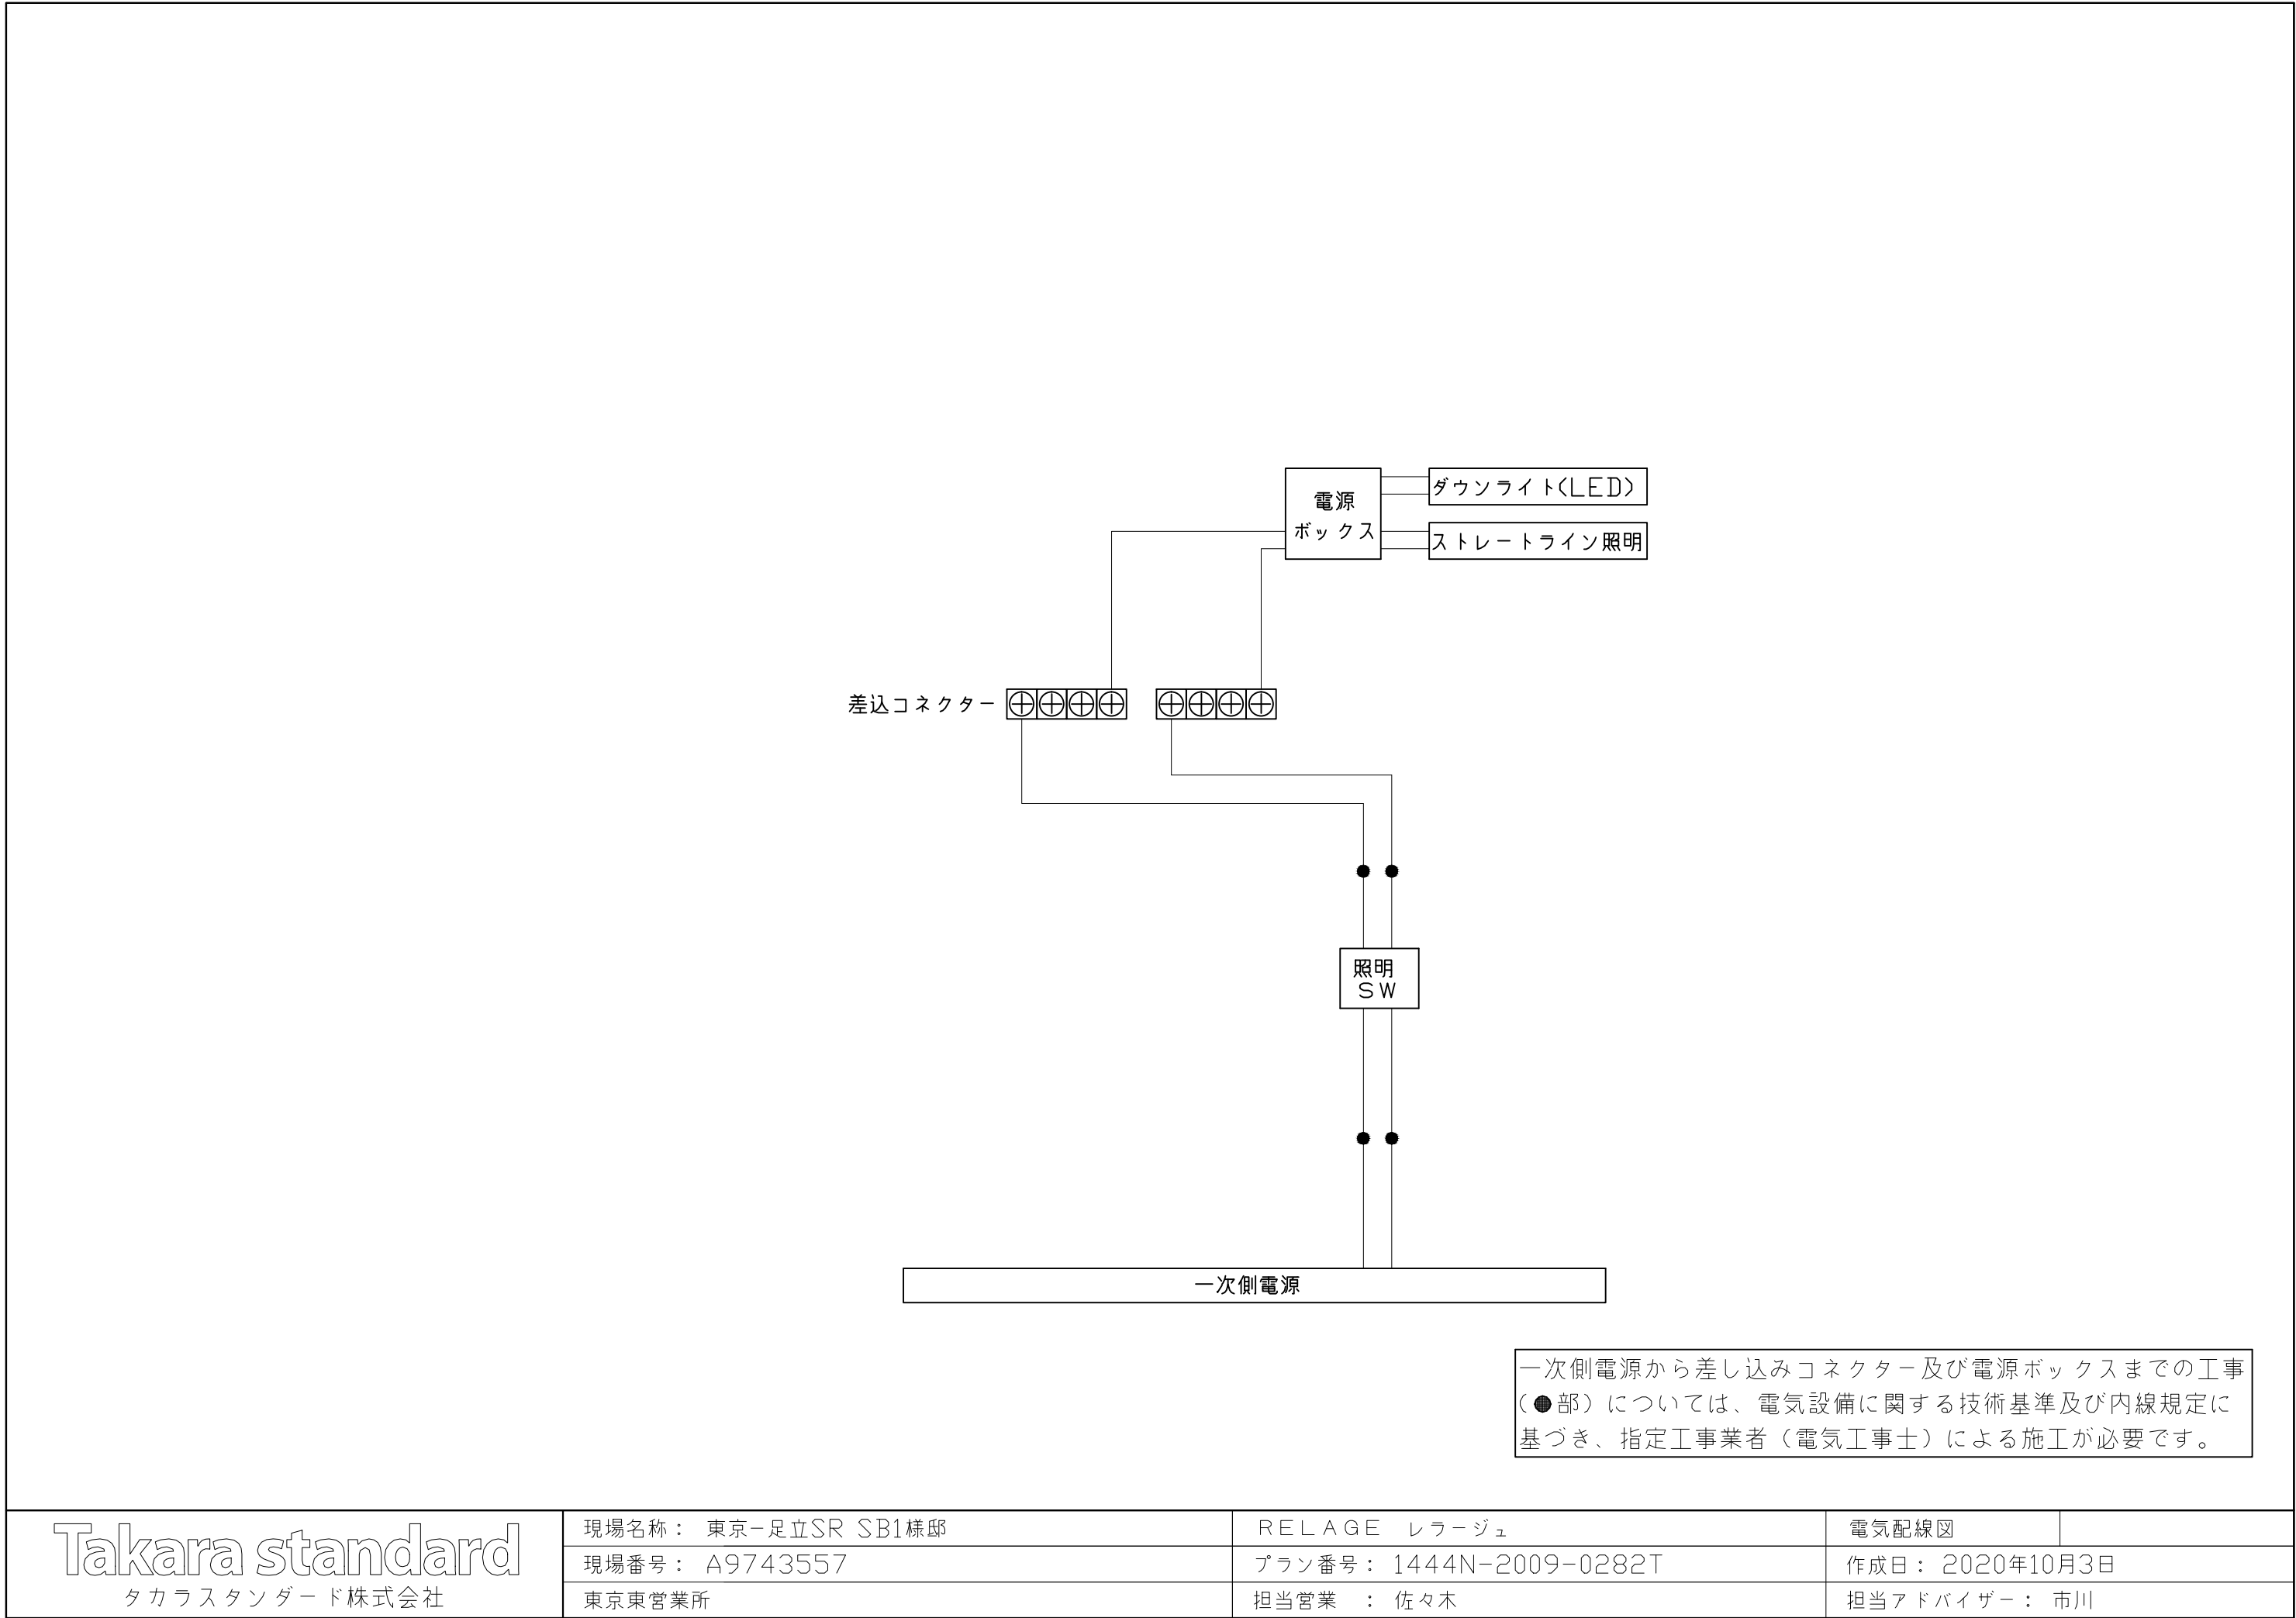

浴槽		洗い場用水栓		照明	
<					

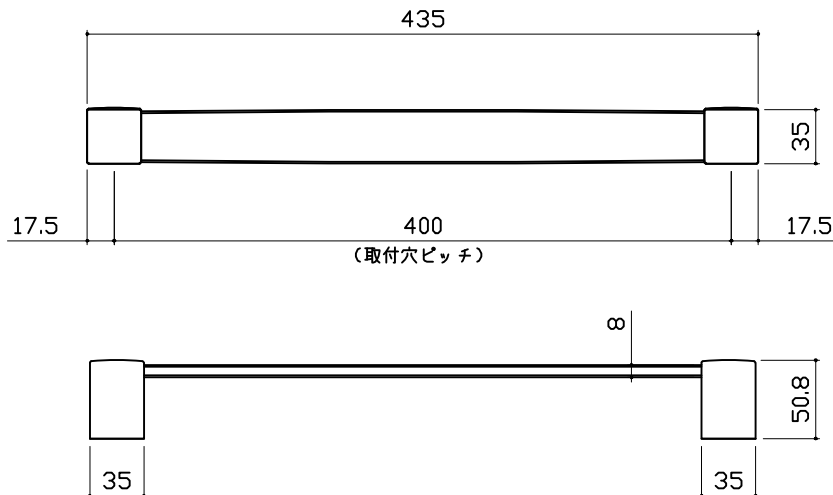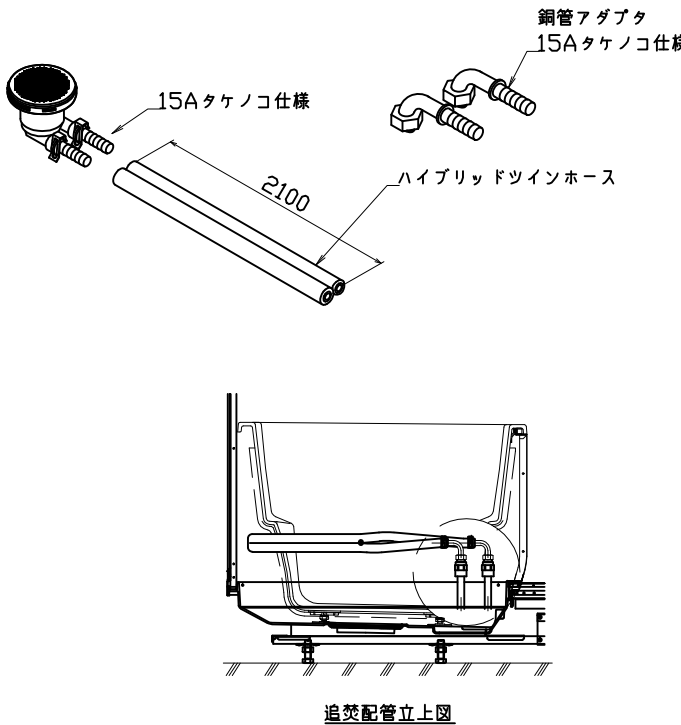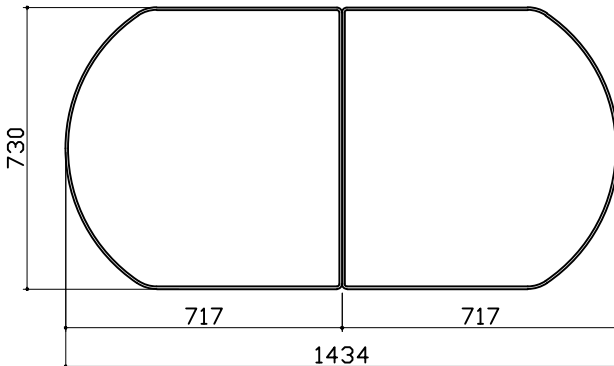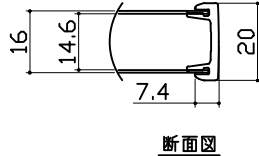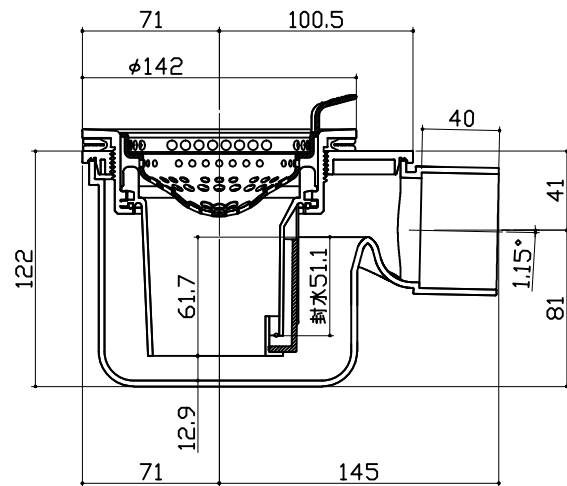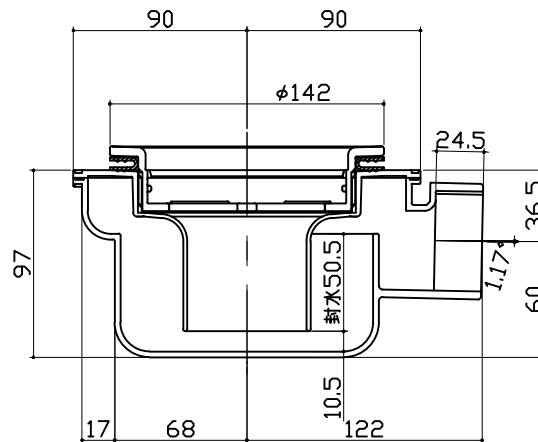タオル掛け		循環金具・フロアダプタ関連		風呂蓋 7077MVAH-16YT	
本体：PMMA ブラケット：ABS（クロムメッキ仕上げ） 				 	
洗い場側排水トラップ		浴槽側排水トラップ			
					
Takara standard タカラスタンダード株式会社		現場名称： 東京一足立SR SB1様邸 現場番号： A9743557 東京東営業所		RELAGE レラージュ プラン番号： 1444N-2009-0282T 担当営業： 佐々木	
				部材詳細図 2/2 作成日： 2020年10月3日 担当アドバイザー： 市川	