# システムバス 御見積書

御名前	熊本天草S	SR SB3	様			ページ 1/3
業者	,,,,,,,,,,,,,,,,,,,,,,,,,,,,,,,,,,,,,,,		様	作成日 プラン番号	2024年5月25日 9404C-2405-0106T	タカラスタンダード株式会社 ◆天草営業所
商品名	PREDEN	CIA プレデンシア		現場番号	C3480248	熊本県天草市志柿町4200-5 TEL 0969-24-1660 / FAX 0969-24-1333
商品 御見積金額		,903,800 (税込 ¥2,094,				◆天草ショールーム TEL 0969-24-1660 / FAX 0969-24-1333
《参	( )M <b>考》別途 商品</b>	の価格は税込価格<税率10%>を表示して 品組付費 ¥260,000 (税込 ¥286,0				担当営業 担当アドバイザー プラン作成者
**	商品御見積金額 商品組付費には	ー・・・・・・・・・・・・・・・・・・・・・・・・・・・・・・・・・・・・				T#0D T#0D T#0D
*		見場の状況により変動する事があります。 ガス・ダクト・電気等の接続工事は含まれておりません。	0			天草SR 天草SR 天草SR
◆ 御見積·	仕様					◆ 備考
《システム	、バス》					
ユニットサ	ナイズ	1616(AR勝手)				
洗い場仕	 :様	キープクリーンフロア:プレミアムクラス				
洗い場力	ラー	グランベージュ				
浴槽材質	-	 鋳物ホーロー				
浴槽カラ-	_	プレシャスホワイト				
浴槽形状	<u>.</u>					
カウンター	−材質	人造大理石				
カウンター	-/下カバーカラ-	ーベージュ / ホワイト				
浴槽前力	ウンターカラー					
エプロン村	材質/カラー	ステンレス / ベージュ				
浴室パネ	ル材質	高品位ホーロー				
パネルカ	ラー(正面)	パールミルフィーユ				
パネルカ	ラー(周辺)	ツイードベージュ				
ガス種 /	/ 周波数	未定 / 60Hz				
◆ 御確認	事項					

現場番号 C3480248 プラン番号 9404C-2405-0106T 作成日 2024/5/25

### 御見積明細 システムバス

NO	商品名	仕様	数量	単価	金額
1	プレデンシア 1616サイズ		1	1,219,000	1,219,000
2	架台	戸建タイプ 一体架台	1		
3	ドア	開き戸<800幅>(ホワイト)/強化ガラス(透明)(19サイズ)	1	+47,500	+47,500
4	ドア	タテ型換気口	1		
5	ドア位置変更	A勝手・移動なし・全面デザインプレミアムクラス・800幅ドア	1		
6	洗い場	キープクリーンフロア(プレミアムクラス・グランベージュ)	1	+20,000	+20,000
7	排水口カバー	タイル仕上げ	1	+5,000	+5,000
8	浴槽	鋳物ホーロー浴槽(高断熱浴槽)(プレシャスホワイト)	1		
9	浴槽追焚き穴	あり	1		
10	エプロン	カラーステンレス(保温材あり)(ベージュ)	1		
11	浴槽形状	くつろぎラウンジ浴槽	1		
12	ヘルシージェット	なし	1		
13	肩包み湯(ジェットバス機能付)	あり クッションピロー:ホワイト	1	+199,000	+199,000
14	うるぽか湯	なし	1		
15	浴槽ハンドグリップ	1本仕様	1	+10,000	+10,000
16	洗い場用水栓	サーモ水栓:樹脂製ホース(メタル調)FTB220K 水栓上部カウンター(ベージュ)	1	+40,000	+40,000
17	洗い場用水栓	標準シャワーヘッド: KVK FTB220K	1		
18	浴槽用水栓	浴槽側水栓なし	1		
19	カウンター	人造大理石カウンター	1		
20	浴槽前間接照明	ラグジュアリーライト	1	+13,500	+13,500
21	シャワーフックスライドバー	<手すりタイプ>(T1020S MH)	1	+9,000	+9,000
22	浴室パネル	プレミアムクラス(全面デザインプレミアム)(Kパネル)	1	+85,000	+85,000
23	浴室パネルタオル穴	タオル掛け穴なし	1		
24	天井	カラーフラット天井(ベージュ)	1		
25	換気機器	浴室暖房乾燥機(100V)ホワイト	1	+45,500	+45,500
26	換気機器	ランドリーパイプホワイトタイプ(1本)	1		
27	換気機器開口	工場開口	1		
28	照明	ストレートライン照明(調光機能付・ラグジュアリーミラー/ライト対応用)	1	+91,000	+91,000
29	天井照明開口	工場開口	1		
30	ミラー	ラグジュアリーミラー(収納棚対応)	1	+107,000	+107,000
31	風呂フタ	断熱風呂フタ	1		

様

現場番号	C3480248	プラン番号	9404C-2405-0106T	作成日	2024/5/25
------	----------	-------	------------------	-----	-----------

### 御見積明細 システムバス

NO	商品名	<b>仕様</b> 数量	単価	金額
32	タオル掛け	クリアタイプ クリア		
33	収納棚	クリアタイプ クリア(2段)	-4,000	-4,000
34	どこでもラック	小物置きS+フック(ホワイト)	+2,800	+2,800
35	風呂フタフック	風呂フタフック(固定式)(ホワイト)	+4,000	+4,000
36	循環金具セット	PLLX	+13,500	+13,500
37	給水給湯管	洗い場1水栓		
	風呂フタフックなし		-4,000	-4,000
38	トラップカバー	なし		
	システムバス合計	39		¥1,903,800

商品総合計 39	¥1,903,800
----------	------------

※ 御見積明細の価格には消費税は含まれておりません。別途消費税が必要となります。

### 《参考》 別途 商品組付費

システムバス商品組付費

¥260,000(税込¥286,000)


※ 商品組付費は現場の状況により変動する事があります。 又、給水・給湯・ガス・ダクト・電気等の接続工事は含まれておりません。

()内の価格は税込価格<税率10%>を表示しています。

# パース

# 

# 鳥瞰図

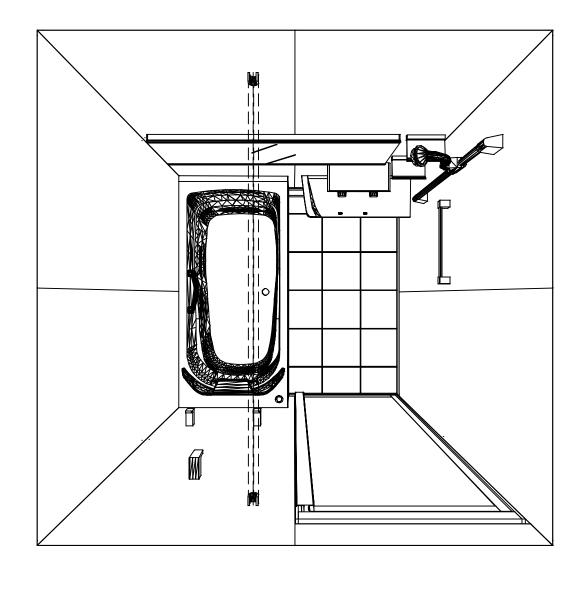

1616


フラット天井

電気式浴室暖房乾燥機、100Vタイプ(常時換気対応)


このレイアウトプランは参考図面ですので価格・仕様・設置・ 納期等の詳細については注文依頼先、設置業者の方に必ず確認 して頂きますようお願いします。


Takara standard タカラスタンダード株式会社


現場名称: <b>熊本天草SR SB3様邸</b>	PREDENCIA プレデンシア	姿図
現場番号: C3480248	プラン番号: 9404C-2405-0106T	作成日: 2024年5月25日
天草営業所	担当営業 : 天草SR	担当アドバイザー <b>: 天草SR</b>

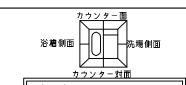


■留意事項 \* 印寸法は給水給湯管の 突出寸法 18mmを含みます。

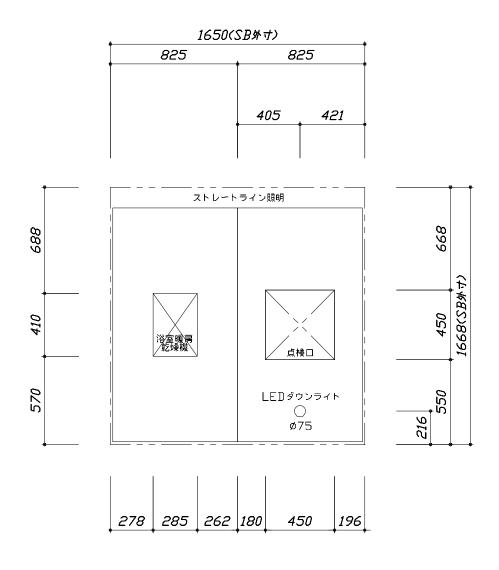

 

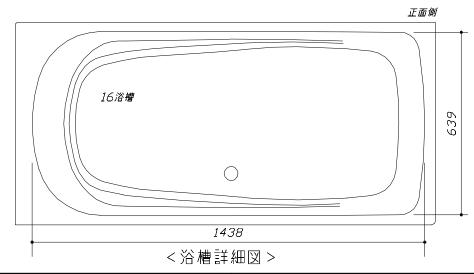

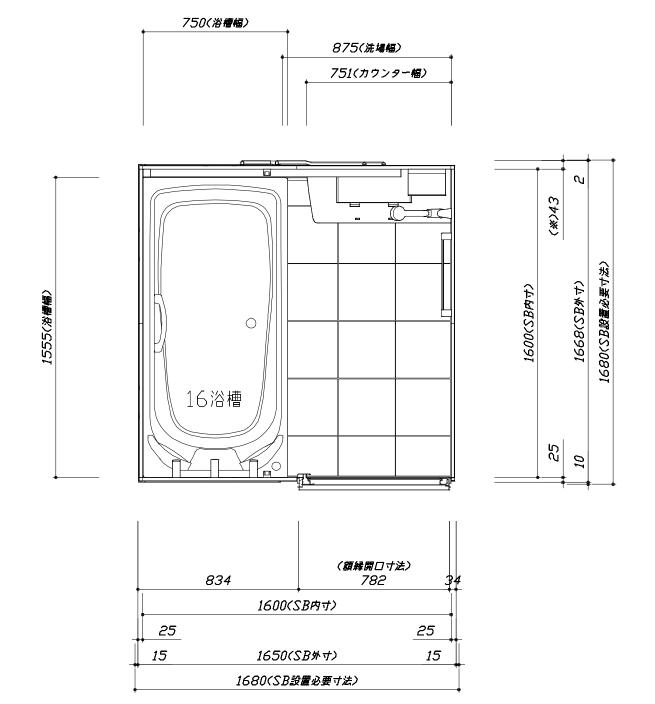


<平面図>


Takara standard タカラスタンダード株式会社

現場名称: 熊本天草SR SB3様邸PREDENCIA プレデンシア施工図1縮 尺: 1:25,20現場番号: C3480248プラン番号: 9404C-2405-0106T作成日: 2024年5月25日天草営業所担当営業 :天草SR担当アドバイザー: 天草SR

このレイアウトプランは参考図面ですので価格・仕様・設置・納期等の詳細に

- ついては注文依頼先、設置業者の方に必ず確認して頂きますようお願いします。
- ・土間は架台底面より多少のクリア寸法を考慮して仕上げてください。
- ・ドアアングル下端とSBFLの段差は8mmになります。 ・ハンドバー設置位置は参考です。設置の際は位置を充分に打ち合わせ願います。
- ・天井の寸法はご確認お願いします。
- ・奥行・浴槽形状により防水パンの材質・形状が変わります。納まりにご注意ください。 ・外寸は突出部を含みます。

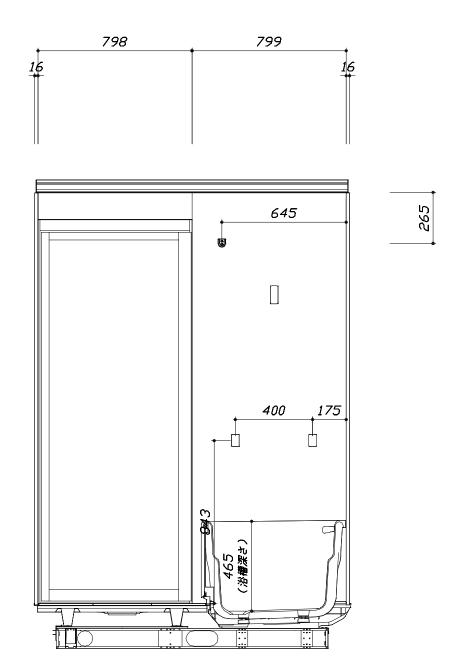

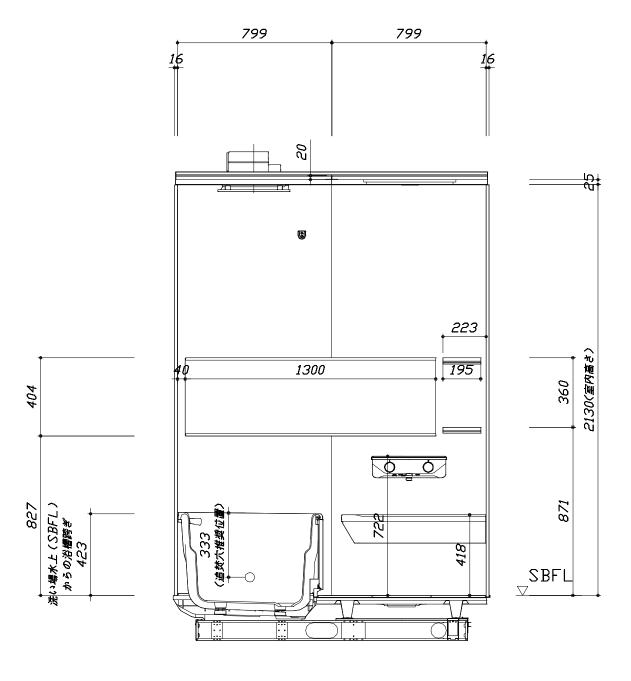

■土間コン仕上げ寸法 ドアアングル下端より 265mm下がり (クリア寸法含む)

<カウンター対面図>


<カウンター面図>

Takara standard
タカラスタンダード株式会社


現場名称: 熊本天草SR SB3様邸	PREDENCIA プレデンシア	施工図2	縮 尺: 1:20
現場番号: C3480248	プラン番号: 9404C-2405-0106T	作成日: 2024年5月	7258
天草営業所	担当営業 : 天草SR	担当アドバイザー: 天草SR	

このレイアウトプランは参考図面ですので価格・仕様・設置・納期等の詳細に

- ついては注文依頼先、設置業者の方に必ず確認して頂きますようお願いします。
- ・土間は架台底面より多少のクリア寸法を考慮して仕上げてください。
- ・ドファングル下端とSBFLの段差は8mmになります。 ・ハンドバー設置位置は参考です。設置の際は位置を充分に打ち合わせ願います。
- ・天井の寸法はご確認お願いします。
- ・奥行・浴槽形状により防水パンの材質・形状が変わります。納まりにご注意ください。 ・外寸は突出部を含みます。

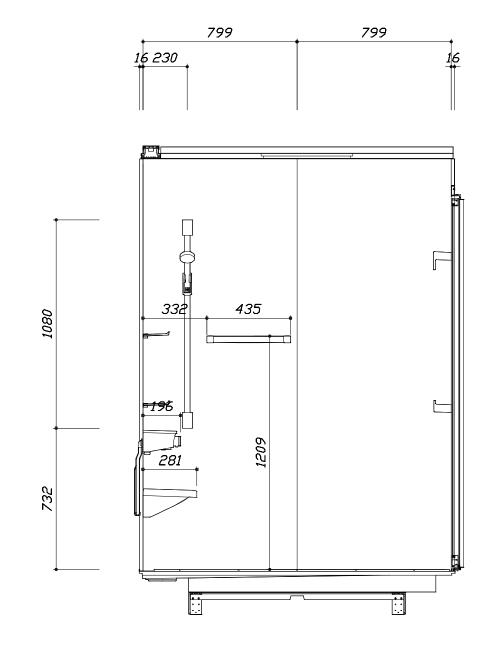

■土間コン仕上げ寸法 ドアアングル下端より 265mm下がり (クリア寸法含む)

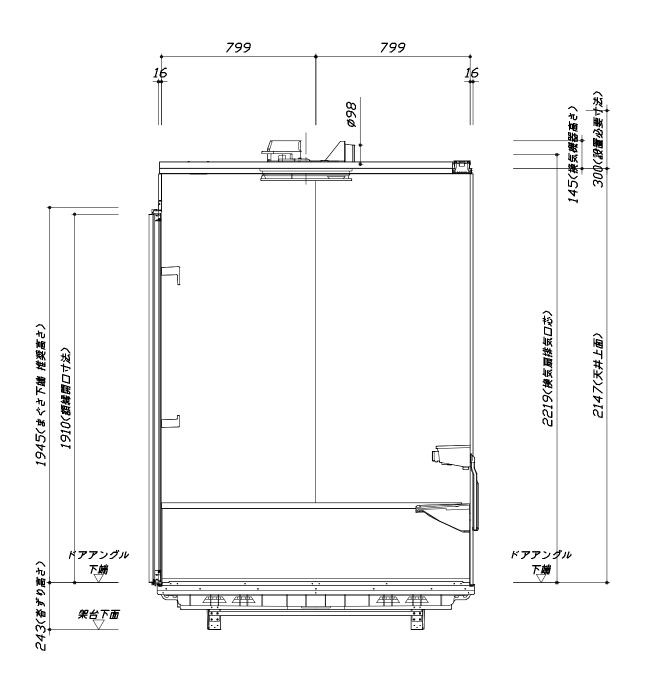

<浴槽側面図>

# <洗場側面図>

Tolzono otomolonel	現場名称: 熊本天草SR SB3様邸	PREDENCIA プ
lakara standard	現場番号: C3480248	プラン番号: 94040-
タカラスタンダード株式会社	天草営業所	担当営業 :天草SR

PREDENCIA プレデンシア	施工図3	縮 尺: 1:20
プラン番号: 9404C-2405-0106T	作成日: 2024年5月	7258
担当営業 :天草SR	担当アドバイザー:ラ	天草SR

# 本体仕様表

浴室サイズ	1616サイズ(室内容量5.5立方メートル)
ドア勝手	AR勝手
架台	一体架台(戸建用): 亜鉛メッキ鋼板
洗場パン	キープクリーンフロア:ステンレス/300角磁器タイル貼 保温材内蔵
浴槽材質	鋳物ホーロー 裏面保温材・高断熱仕様 (発泡ウレタン)
浴槽形状	くつろぎラウンジ浴槽 グリップ付 (325リットル) 追い焚き穴:あり
浴槽パン	ガラス繊維強化樹脂 (FRP)
浴槽エプロン	ステンレス(カラーコーティング) 裏面保温材 (発泡ポリエチレン)
カウンター	人造大理石カウンター:人造大理石 カウンター下カバー:ABS樹脂
浴室パネル	パネル高さKタイプ:鋼板硬質ホーロー 裏面保温材 タオル掛け穴:なし
天井	化粧サンドイッチパネル(内部発泡樹脂) 換気機器開口:あり 天井照明開口:あり
ドア	キープクリーンドア:19高さ開き戸(アルミ框/飛散防止フィルム付強化ガラス/タテ型換気口)
窓1	
窓 2	_
窓枠1	_
窓枠2	_
排水トラップ	洗い場:ABS樹脂, 浴槽:ASA樹脂 封水50mm
雑排水配管	硬質塩ビパイプ VU50
製品重量	410kg

# アクセサリー仕様表

ミラー	ラグジュアリーミラー(収納棚対応) くもり止め加工 (13W)
収納棚	クリアタイプ: アクリル樹脂製 (2段)
タオル掛け	クリアタイプ:アクリル樹脂製
洗場側水栓	サーモスタット(KVK FTB220K)(樹脂ホース:メタル調)
浴槽側水栓	-
兼用水栓	
フック/スライト゛ハ゛ー	シャワーフックスライドバー(手すりタイプ)(スライドバーT1020S MH)
照明	ストレートライン照明(LED 23.7W調光機能付)ラグジュアリーライト(3.4W)
換気機器	電気式浴室暖房乾燥機(100V・最大消費電力1250W)(ダクト径φ98)(常時換気対応品)ホワイト
フロフタ	保温風呂フタ(PP、発泡PS/発泡ウレタン:2枚)
給水給湯管	銅管(10A)
循環金具	循環金具セットPLLX:ホース先端部G1/2袋ナット仕様
ハンドバー①	
ハンドバー②	
ハンドバー③	
ハンドバー④	
ハンドバー⑤	
ハンドバー⑥	
ハンドバー⑦	

# 本体カラー

浴槽	WP:プレシャスホワイト
カウンター	DA:ベージュ
パネル(カウンター面)	JDN:パールミルフィーユ
パネル(周辺・3面)	JDT: ツイードベージュ
水栓上部カウンター	DA:ベージュ
浴槽エプロン	D:ベージュ
洗場	PD: グランベージュ
ドア / 天井	W: ホワイト / D: ベージュ
収納棚	クリアタイプ(クリア)
タオル掛け	クリアタイプ(クリア)
ラント゛リーセット	ホワイト


Takara standard	
タカラスタンダード株式会社	

現場名称: 熊本天草SR SB3様邸	PREDENCIA プレデンシア	仕様表
現場番号: C3480248	プラン番号: 9404C-2405-0106T	作成日: 2024年5月25日
天草営業所	担当営業 :天草SR	担当アドバイザー: 天草SR

# 基本工事区分について

本説明書は、システムバスの本体組立・設置と関連工事(建設工事)である 大工工事、電気工事、ガス配管工事、管工事〔給排水〕、建具工事などと区別して説明しています。建設工事は関連する法令・規定に従って法的有資格者による工事が必要になります。流通業者様からの発注で下請けとして本体の「取付・設置」を行う場合は、建設工事部分とシステムバス本体「取付・設置」を区別して行ってください。

設置前工事、設置後工事の一部でも含む場合は、建設工事となります。

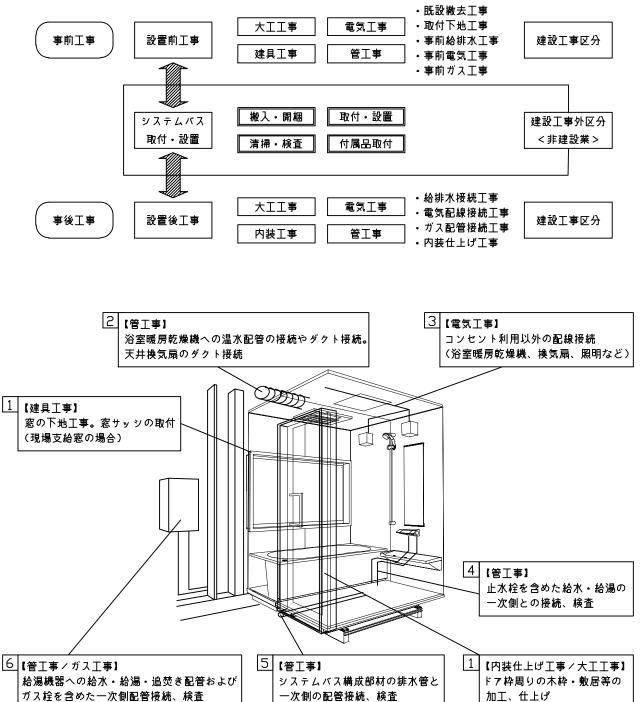

■システムバス 丁事区分

参考:キッチン・バス丁業会『丁事区分ガイドライン』

■システムバ		エ争区が						_	_		ソ・バス上業会『上事区分カイドフイン』
					建設工事建設工事外					[事外	
工事区分	部位 (図)	業種区分	作業名称(区分)	大工工事	とび土工工事	建具工事	管工事	電気工事	給湯機器設備	システムバス設置	作業内容
		大工 土工	設置基礎、設置床の工事	0	0						浴室設置の土間コンクリート敷設、設置床工事
		土 建具	浴室ドア、窓サッシの下地工事	0		0					建築躯体への浴室ドア枠周り、窓サッシの下地工事
	1		給排水配管事前工事				0				浴室専用の給水・給湯配管、排水配管の工事
設置前工事	2	管	換気機器のダクト配管事前工事				0	0			浴室の専用ダクト事前工事、壁穴加工
	<u>ဂ</u>		給湯機器専用配管事前工事				0				風呂追焚き、ミスト配管等の事前工事
		電気	浴室専用電気配線事前工事					0			浴室照明、換気扇、スイッチ等の事前配線工事
			架台・浴槽パン・洗い場の取付・設置								浴室専用の架台・浴槽パン・洗い場を所定の位置に設置
			浴室専用排水トラップ・配管セットの取付・設置								洗い場・浴槽パンへの排水トラップ取付
			壁パネルの組立・設置								浴室パネル部材の加工と組立
			天井・浴槽の組立・設置								天井部材・浴槽部材の取付
			内装品、器具類の取付・設置 【注記 1】								カウンター、ミラー、ハンドバー等の取付
			水栓類の組立・取付 【注記 1】								水栓類の組立、浴室部材への取付
			浴室専用換気機器の取付 【注記 1】								浴室天井または壁パネルへの換気機器の取付
システムバス		建設工事	風呂追焚き部品の取付 【注記 1】								循環追焚き金具の取付
本体取付・設置		外区分	浴室内給湯機器用リモコンの取付								専用リモコンの浴室パネルへの加工・取付
一个件机门 - 改造		7 6 73	浴室照明器具の取付								浴室照明器具の浴室パネル加工・取付
			その他浴室関連電化機器の取付 【注記 1】								電化品、オプション品の取付
			浴室ドアの組立・取付								システムバス構成部材のドアの組立・取付
			浴室窓サッシの取付 【注記 1】								システムバス構成部材の窓サッシの組立・取付
			浴室窓枠の組立・取付 【注記 1】								システムバス構成部材の窓枠の組立・取付
			シリコソの充塡								接合部、仕上げ部へのシリコン塗布・充塡
			試運転・完成検査 【注記 2】								完成後の試運転、性能確認検査
	_		建築外壁の穴あけ	0			0				建築壁の躯体加工作業
		管	排気ダクトの敷設工事				0				浴室換気機器のダクト敷設工事
	2	大工	浴室換気機器と排気ダクト接続工事				0				建築側ダクトと換気機器の接続、検査
	3	電気	浴室換気機器の電気・アース接続工事					0			建築側の屋内配線と配線器具、アース工事
			ウェザーカバーの外壁取付				0	0			建築の外装仕上げ工事
設置後工事	4		給水給湯配管と水栓、追焚き配管の接続工事				0				給水・給湯の一次側配管、追焚き配管の接続、検査
	5	管	建築側排水配管との接続工事 【注記 3】				0				浴室排水組立側と建築側排水配管の接続、検査
	[6]		給湯機器本体工事(試運転・確認)				0				機器の設置工事(ガス、電気工事を含む)
	1	電気	内装仕上げ工事	0		0					床、ドア額縁、脱衣室仕上げ工事
	3	他	浴室用電源配線、接続工事					0			浴室機器の事後電気工事
	ر ت		浴室天井裏の電源、スイッチ工事					0			浴室全体の電気器具、配線接続工事


- ※【注記 1】原則、現場支給製品は支給側で取付実施とする
- ※【注記 2】製品の完成検査、試運転は、工事完成後に行う場合が多い。但し、原則、商品取付完了時に検査、試運転が可能な範囲のみシステムバス設置者が実施する
- \*【注記 3】浴室内への立上げ、けり出し配管の場合は、原則、設備側との合番接続とする。但し、システムバス付属配管内はバス設置者の作業範囲とする

Takara standard shift standard standard shift standard shift shif

現場名称: 熊本天草SR SB3様邸PREDENCIA プレデンシア工事区分表現場番号: C3480248プラン番号: 9404C-2405-0106T作成日: 2024年5月25日天草営業所担当営業 :天草SR担当アドバイザー: 天草SR


### ■ 排水配管工事注意事項

- ●雑排水配管は戸建架台の場合はVU50以上、低床架台の場合はVP50の配管を 使用してください。
- ●2重トラップにしないでください。
- ●配管途中で配管径を狭めないでください。
- ●排水勾配は1/100~1/50設けてください。
- ●排水管(横引き管・エルボ)は打設する土間コンクリートの上に露出しない 高さにて配管してください。
- ●立ち上げた排水管まわりの土間コンクリートはマス状にしてください。

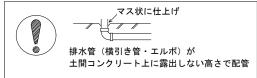


### ■ 給水給湯管工事注意事項


- ●給水給湯管の立上げは排水管と重ならないようにしてください。
- ●給水給湯管は基礎に沿わせて配管してください。
- ●給水給湯管の止水プラグ(テストプラグ)の径を27mm以下にしてください。

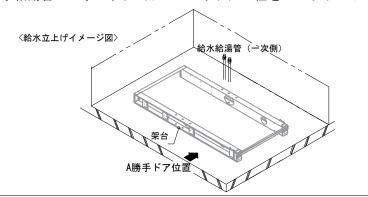



■土間コンクリート仕上げ寸法 ドアアングル下端より265mm下がりで打設してください。

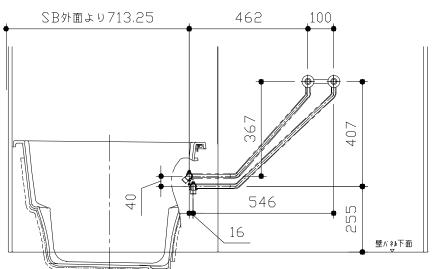


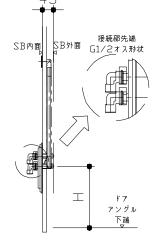



Đ	•	\
	ドア種類	H寸法
	折戸・開き戸	239
	片引戸。2枚引戸。3枚引戸	230

### ■設備記号

記号	記号の意味
×	給水位置
Ø	給湯位置

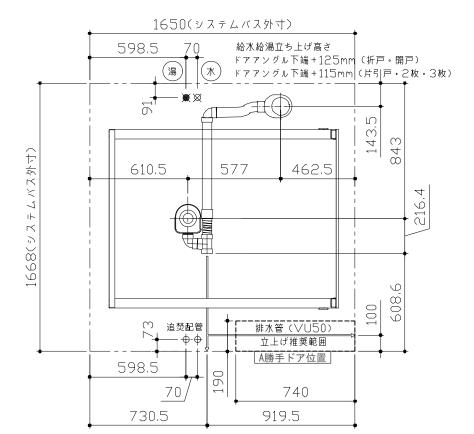

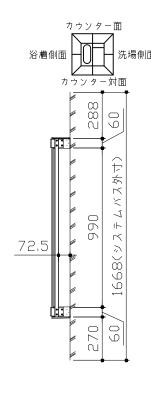

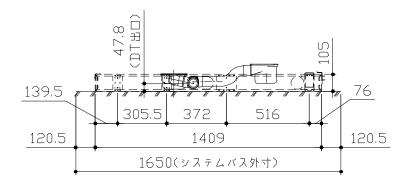

〈架台排水配管・給排水立上げ位置図〉

# 〈給水給湯管取合詳細図〉

Takara standard
タカラスタンダード株式会社


現場名称: 熊本天草SR SB3様邸	PREDENCIA プレデンシア	排水配管図
現場番号: C3480248	プラン番号: 9404C-2405-0106T	作成日: 2024年5月25日
天草営業所	担当営業 :天草SR	担当アドバイザー: 天草SR


### ■必ずご確認ください


- (1)図面の見方
- ・SB外寸よりも内側に存在する空間を表示しています。
- ・マス表示:ロ=20mm角


### (2) 留意事項


- ・水栓側面の下部には給水・給湯、追焚配管を立上げるので注意して ください。
- ・水栓・浴室暖房乾燥機の仕様によりカウンター面の壁パネル裏に 外寸より部材が突出する場合があります。
- ・ドア部はSB外寸より突出します。 詳しくはドア取合詳細図をご確認ください。

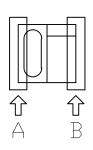


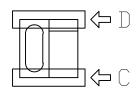

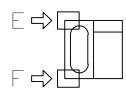

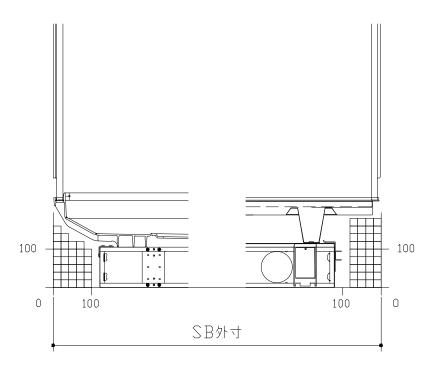

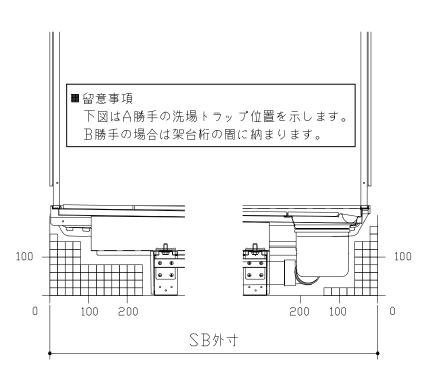

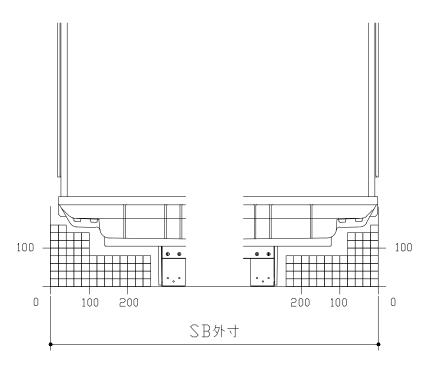

A 矢視 B矢視

**C**矢視


D矢視


E矢視

F矢視

Takara Standard タカラスタンダード株式会社

現場名称: 熊本天草SR SB3様邸PREDENCIA プレデンシア床下空間図現場番号: C3480248プラン番号: 9404C-2405-0106T作成日: 2024年5月25日天草営業所担当営業 :天草SR担当アドバイザー: 天草SR

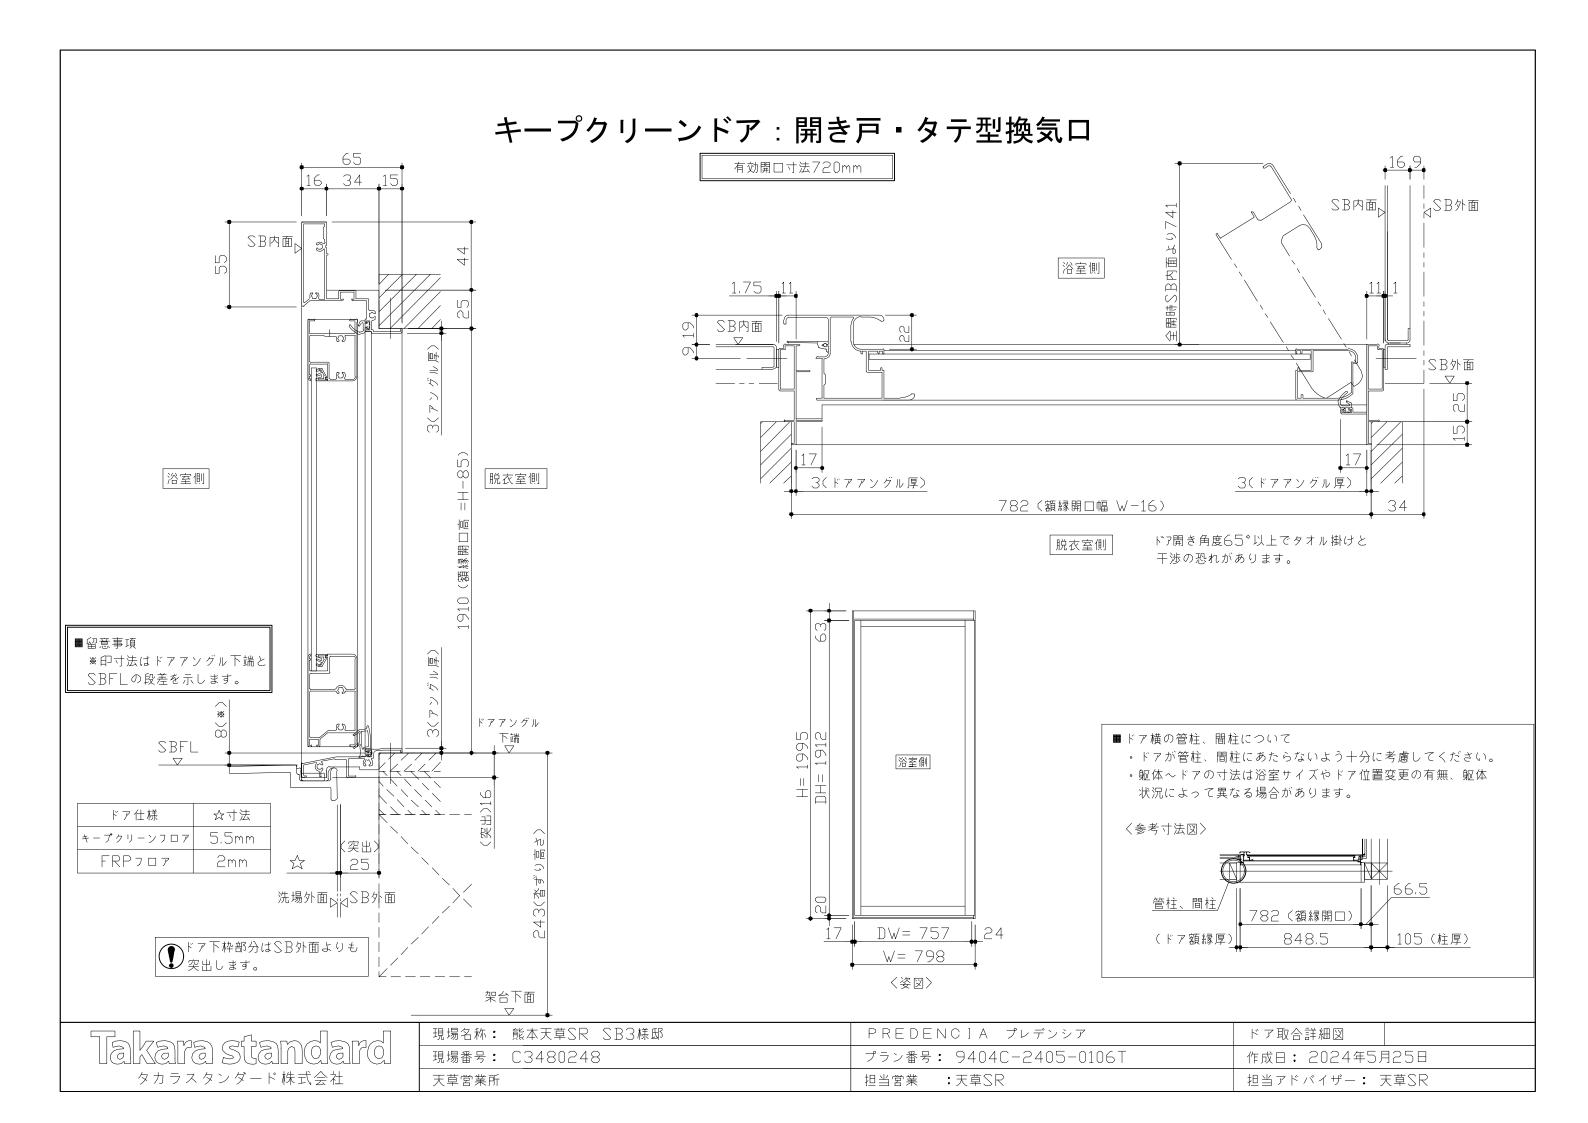

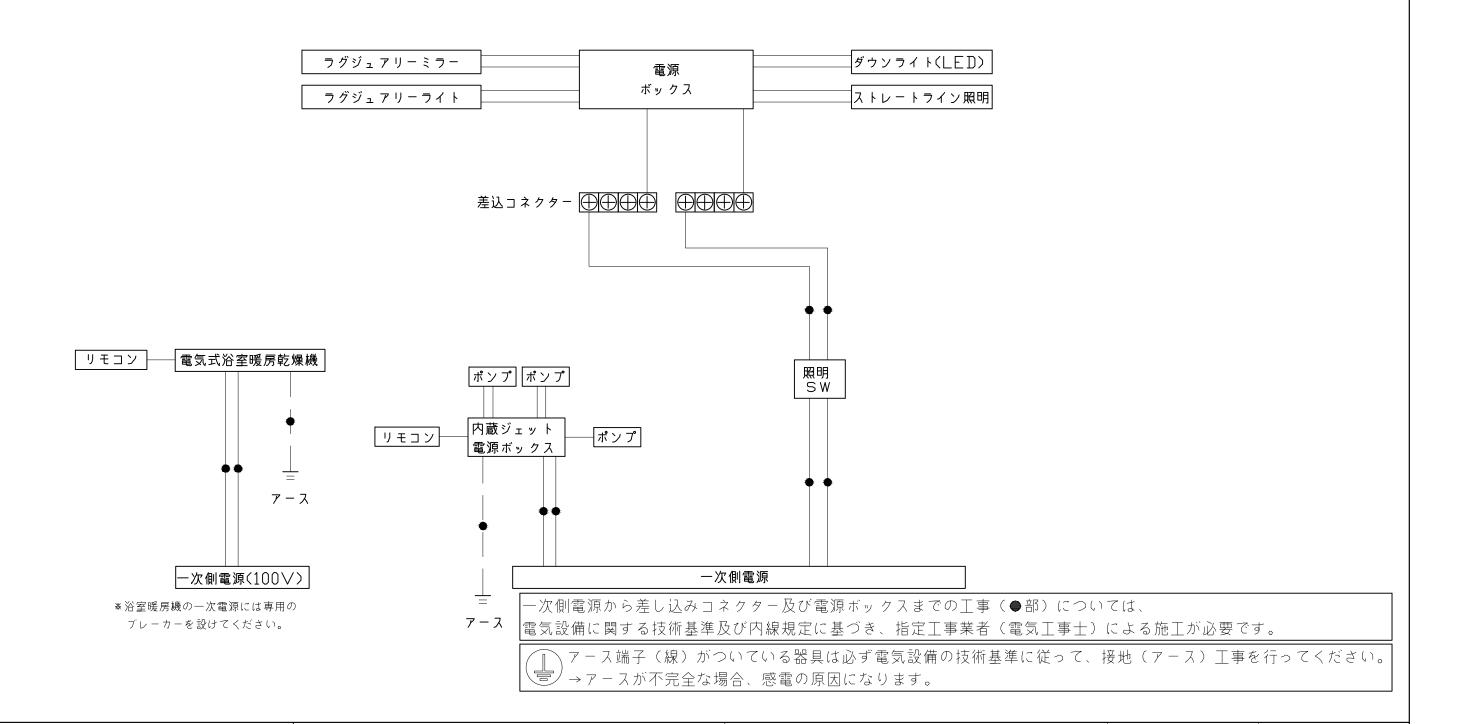

PREDENCIA プレデンシア

担当営業 :天草SR

プラン番号: 9404C-2405-0106T

電気配線図

作成日: 2024年5月25日

担当アドバイザー: 天草SR

現場名称: 熊本天草SR SB3様邸

現場番号: C3480248

天草営業所

Takara standard

タカラスタンダード株式会社

