

システムバス 御見積書

ページ 1/3

御名前	北海道-新旭川SR SB1	様
業者	タカラスタンダード(株) 旭川営業所	様
商品名	GRANSPA グランスパ	

作成日 2025年6月3日
プラン番号 1203E-2506-0027T
現場番号 C5950277

タカラスタンダード株式会社
◆旭川営業所
北海道旭川市大雪通6丁目500番39号
TEL 0166-73-5458 / FAX 0166-73-5487

◆旭川ショールーム
TEL 0166-73-5459 / FAX 0166-73-5499

商品
御見積金額 **¥970,200** (税込 ¥1,067,220)
()内の価格は税込価格<税率10%>を表示しています。

《参考》別途 商品組付費 **¥172,000** (税込 ¥189,200)

- ※ 商品御見積金額には商品組付費は含まれておりません。
- ※ 商品組付費には配送・搬入・商品組付等の費用を含んでいます。
- ※ 商品組付費は現場の状況により変動する事があります。
又、給水・給湯・ガス・ダクト・電気等の接続工事は含まれておりません。

◆ 御見積仕様

《システムバス》

ユニットサイズ	1620(BR勝手)
洗い場仕様	キープクリーンフロア:ハイクラス
洗い場カラー	カームダークグレー
浴槽材質	アクリル人造大理石
浴槽カラー	シュガーライトグレー
浴槽形状	ワイド浴槽(ベンチ付)
カウンター材質	人造大理石
カウンター/下カバーカラー	ホワイト / ホワイト
浴槽前カウンターカラー	ー
エプロン材質/カラー	ステンレス / ブラック
浴室パネル材質	高品位ホーロー
パネルカラー(正面)	フロウストーングレー
パネルカラー(周辺)	ホワイト
ガス種 / 周波数	13A / 50Hz

◆ 御確認事項

◆ 備考

--	--

--	--

No.*

御名前 北海道-新旭川SR SB1

様

現場番号	C5950277	プラン番号	1203E-2506-0027T	作成日	2025/6/3
------	----------	-------	------------------	-----	----------

御見積明細 システムバス

NO	商品名	仕様	数量	単価	金額
1	グランスパ 1620サイズ		1	856,000	856,000
2	架台	戸建タイプ 一体架台	1		
3	ドア	開き戸<800幅>(ブラック)ノ強化ガラス(透明)(19サイズ)	1	+59,500	+59,500
4	ドア	タテ型換気口	1		
5	ドア位置変更	B勝手・移動なし・1面デザイン/周辺レギュラークラス・800幅ドア	1		
6	洗い場	キープクリーンフロア(ハイクラス・カームダークグレー)	1		
7	排水口カバー	タイル仕上げ	1	+5,000	+5,000
8	浴槽	キープクリーン浴槽<アクリル人造大理石>(高断熱浴槽)(シュガーライトグレー)	1		
9	浴槽追焚き穴	あり	1		
10	エプロン	カラーステンレス(保温材あり)(ブラック)	1		
11	浴槽形状	人大ワイド浴槽(ベンチ付)	1		
12	ヘルシージェット	なし	1		
13	肩包み湯(ジェットバス機能付)	なし	1		
14	うるぽか湯	なし	1		
15	オートウォッシュ	なし	1		
16	浴槽ハンドグリップ	なし	1		
17	浴槽パン	あり	1		
18	洗い場用水栓	サーモ水栓:樹脂製ホース(メタル調)SB181-5UTH	1		
19	洗い場用水栓	ヒロカルシャワー:SB181-5UTHB1HK	1		
20	浴槽用水栓	浴槽側水栓なし	1		
21	カウンター	人造大理石カウンター	1		
22	シャワーフックスライドバー	あり	1		
23	浴室パネル	ハイクラス(一面デザイン)(Kパネル)	1		
24	浴室パネルタオル穴	タオル掛け穴なし	1		
25	天井	カラーフラット天井(チャコールブラック)	1		
26	換気機器	天井換気扇ブラック	1	+3,000	+3,000
27	換気機器開口	工場開口	1		
28	照明	ダウンライト照明(3灯)(白色)	1	-3,000	-3,000
29	天井照明開口	工場開口	1		
30	ミラー	ワイドクリアミラー(全幅タイプ)	1	+37,000	+37,000
31	風呂フタ	風呂フタなし	1	-19,500	-19,500

御名前 北海道-新旭川SR SB1 様

現場番号	C5950277	プラン番号	1203E-2506-0027T	作成日	2025/6/3
------	----------	-------	------------------	-----	----------

御見積明細 システムバス

NO	商品名	仕様	数量	単価	金額
32	タオル掛け	タオル掛けなし	1	-1,000	-1,000
33	ハンドバー	メタル I型600タイプ	1	+9,000	+9,000
34	収納棚	収納棚なし	1		
35	どこでもラック	シャワーフック(チャコールグレー)	1	+2,100	+2,100
36	どこでもラック	タオルハンガーL(チャコールグレー)	1	+2,800	+2,800
37	どこでもラック	小物置きS(チャコールグレー)	1	+1,800	+1,800
38	吊り金具	20L	1	+17,500	+17,500
39	給水給湯管	洗い場1水栓<上配管 カウンター側接続>	1		
40	トラップカバー	洗い場側トラップカバー	1		
41	トラップカバー	浴槽側トラップカバー(浴槽パンあり)	1		
システムバス合計			41		¥970,200

商品総合計	41	¥970,200
-------	----	----------

※ 御見積明細の価格には消費税は含まれておりません。別途消費税が必要となります。

《参考》別途 商品組付費


システムバス商品組付費

¥172,000 (税込 ¥189,200)


※ 商品組付費は現場の状況により変動する事があります。 又、給水・給湯・ガス・ダクト・電気等の接続工事は含まれておりません。

()内の価格は税込価格<税率10%>を表示しています。

パース

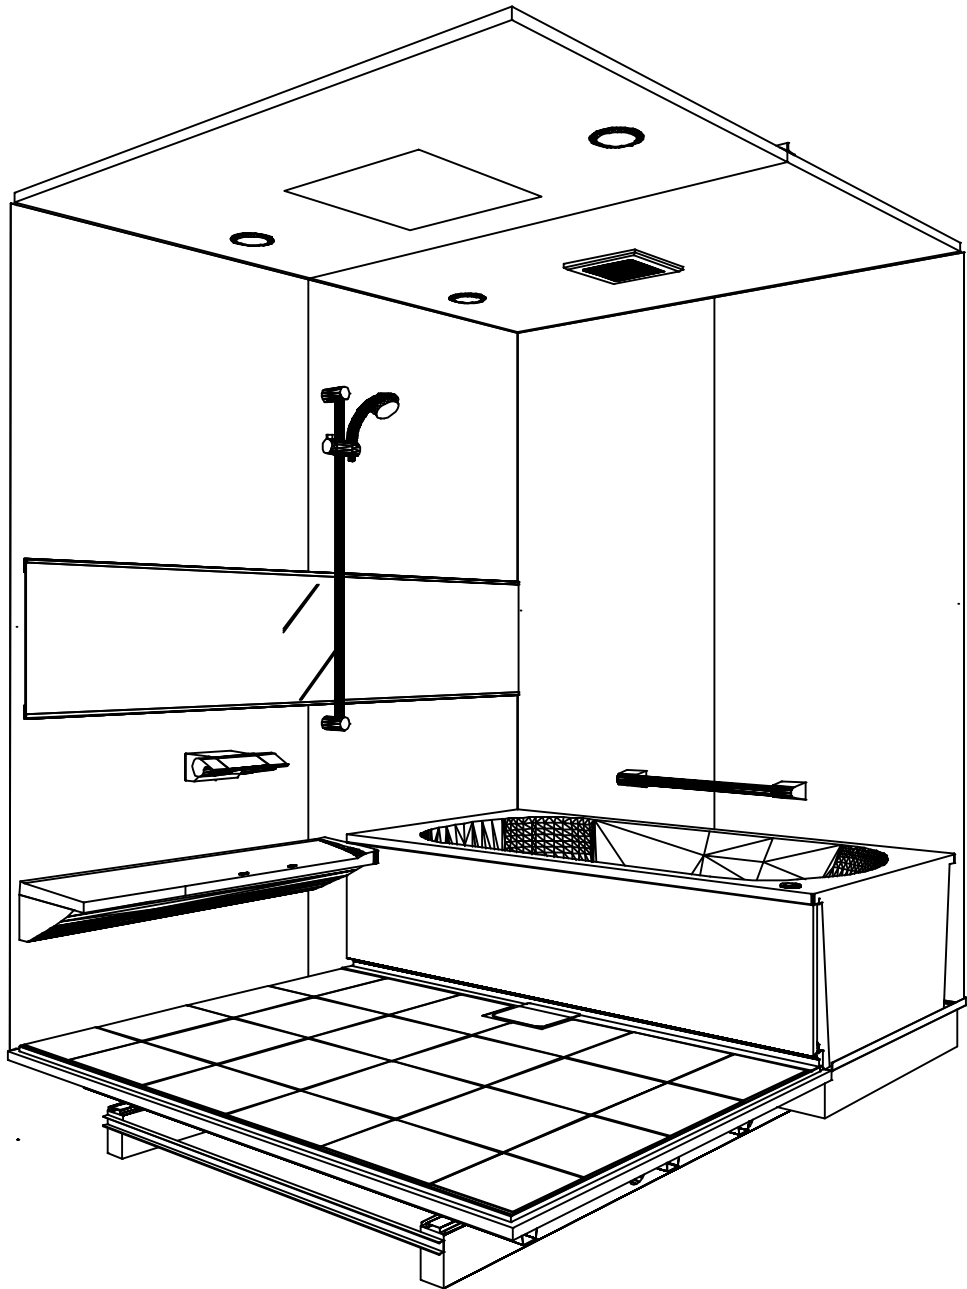

鳥瞰図

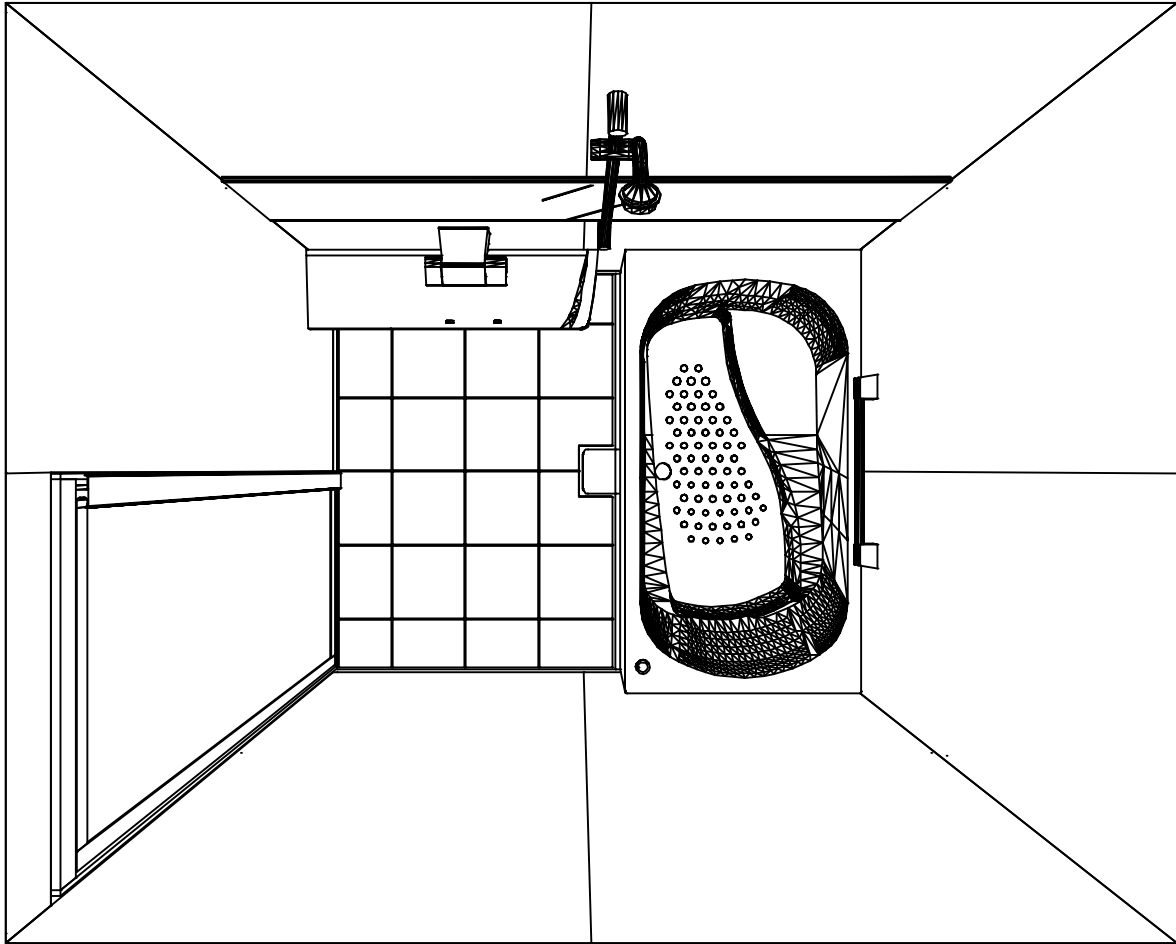

1620


フラット天井
天井換気扇

このレイアウトプランは参考図面ですので価格・仕様・設置・納期等の詳細については注文依頼先、設置業者の方に必ず確認して頂きますようお願いいたします。


現場名称： 北海道-新旭川SR SB1様邸	GRANSPA グランspa	姿図
現場番号： C5950277	プラン番号： 1203E-2506-0027T	作成日： 2025年6月3日
旭川営業所	担当営業： 旭川SR	担当アドバイザー： 旭川SR

カウンター面
洗場側面
浴槽側面
カウンター対面

■**留意事項**
※印寸法は給水給湯管の
突出寸法18mmを含みます。

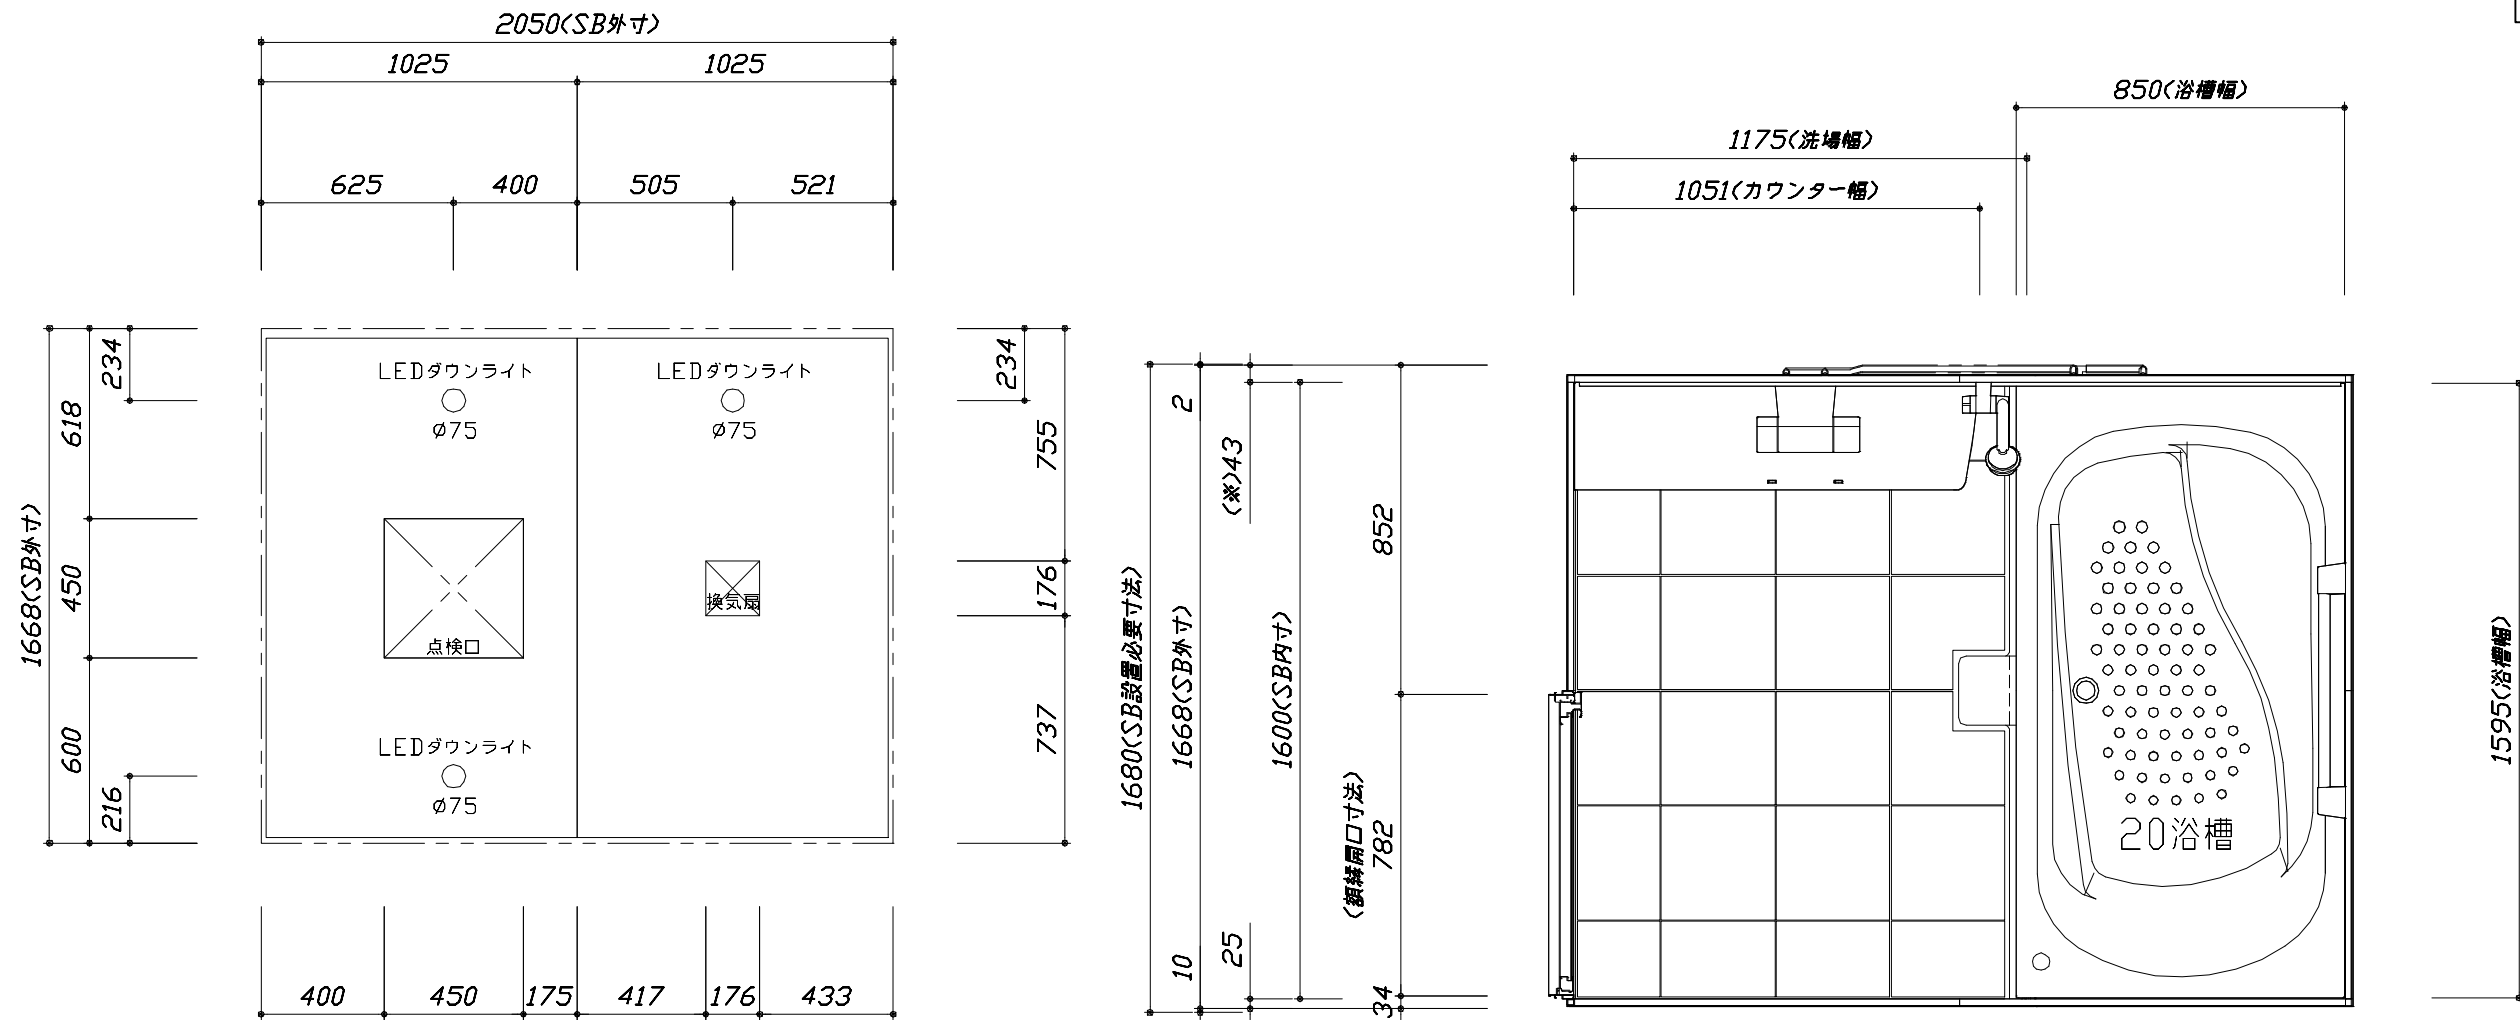


< 天井伏図 >

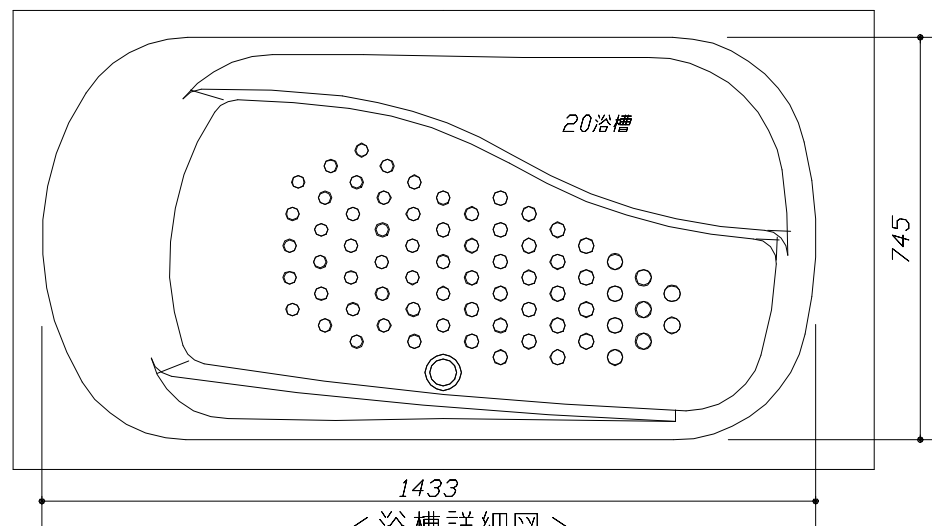

< 浴槽詳細図 >


このレイアウトプランは参考図面ですので価格・仕様・設置・納期等の詳細については注文依頼先、設置業者の方に必ず確認して頂きますようお願いいたします。

- ・ドアアングル下端とSBFLの段差は8mmになります。
- ・ハンドバー設置位置は参考です。設置の際は位置を十分に打ち合わせ願います。
- ・天井の寸法はご確認願います。
- ・外寸は突出部を含みます。
- ・奥行・浴槽形状により防水パンの材質・形状が変わります。納まりにご注意ください。

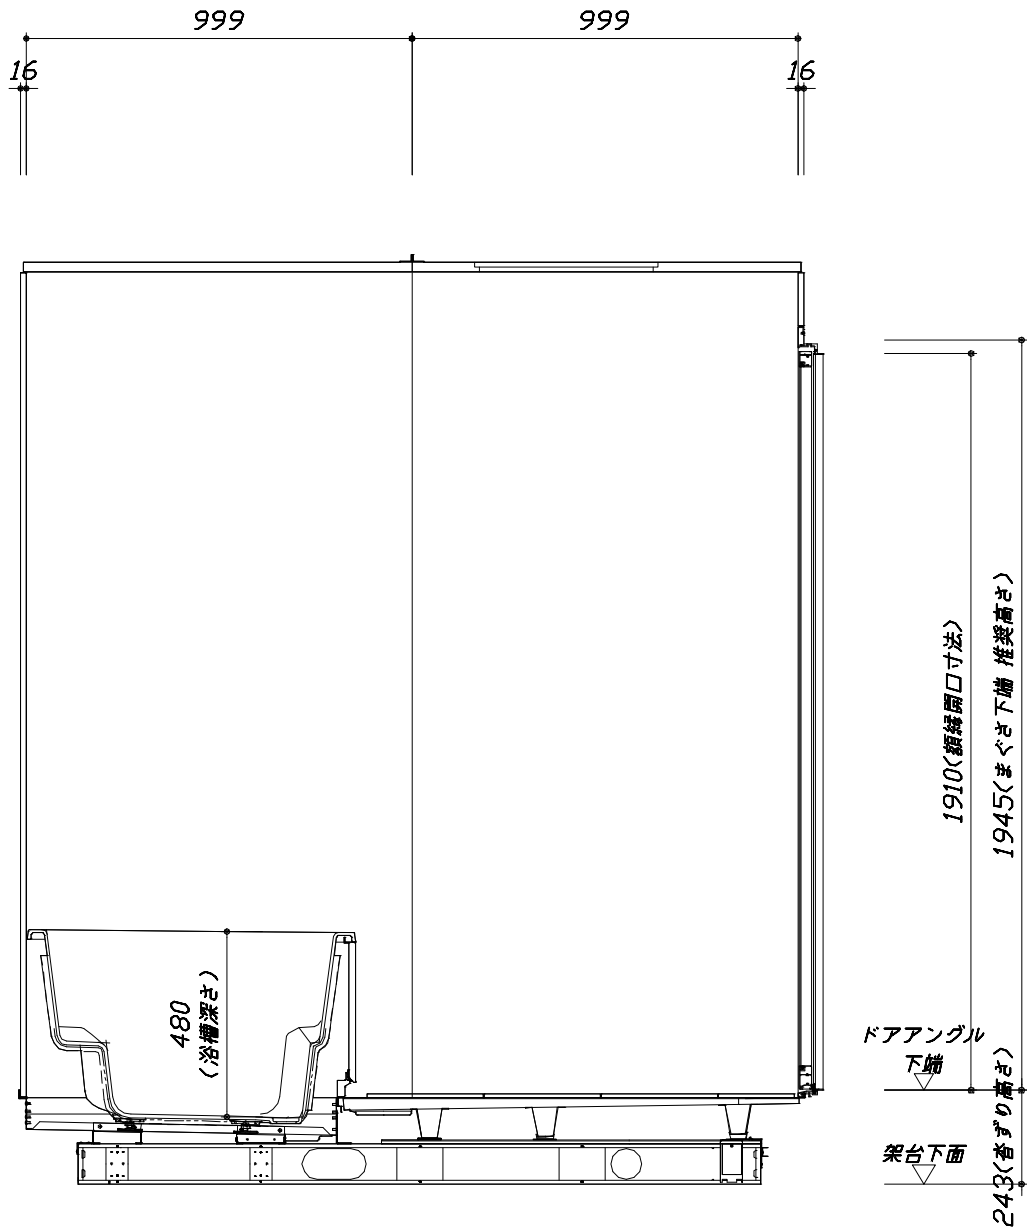

■土間コン仕上げ寸法
ドアアングル下端より
265mm下がり
(クリア寸法含む)


<カウンター対面図>

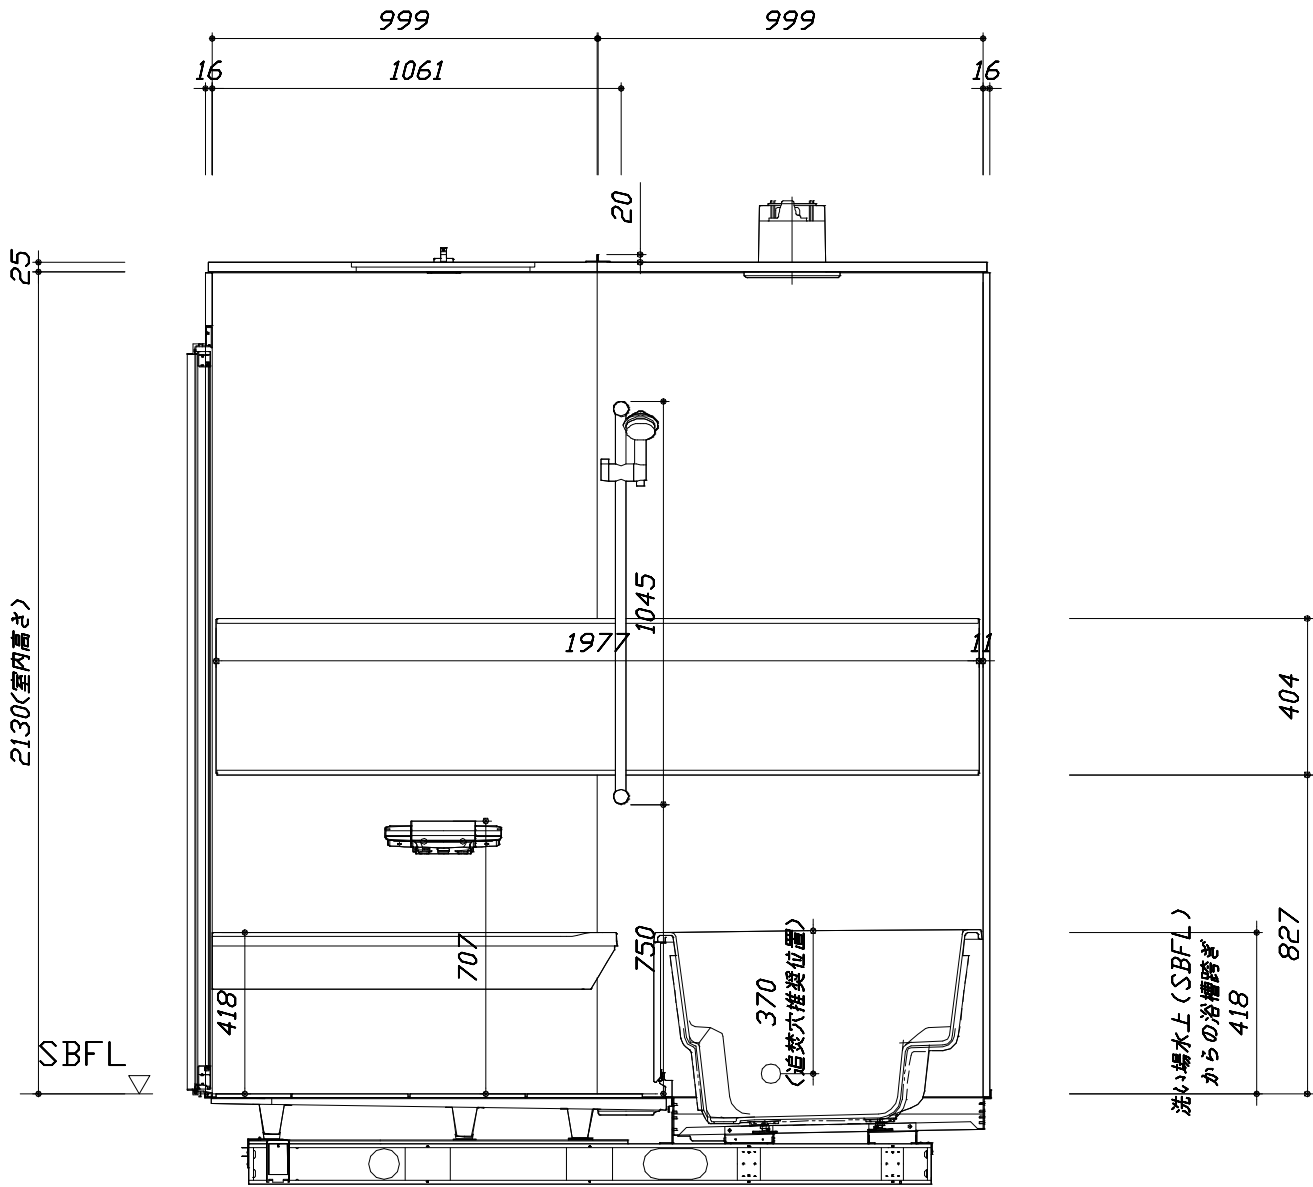

<カウンター面図>


このレイアウトプランは参考図面ですので価格・仕様・設置・納期等の詳細については注文依頼先、設置業者の方に必ず確認して頂きますようお願いいたします。

- ・ドアアングル下端とSBFLの段差は8mmになります。
- ・ハンドバー設置位置は参考です。設置の際は位置を十分に打ち合わせ願います。
- ・天井の寸法はご確認願います。
- ・外寸は突出部を含みます。
- ・奥行・浴槽形状により防水パンの材質・形状が変わります。納まりにご注意ください。

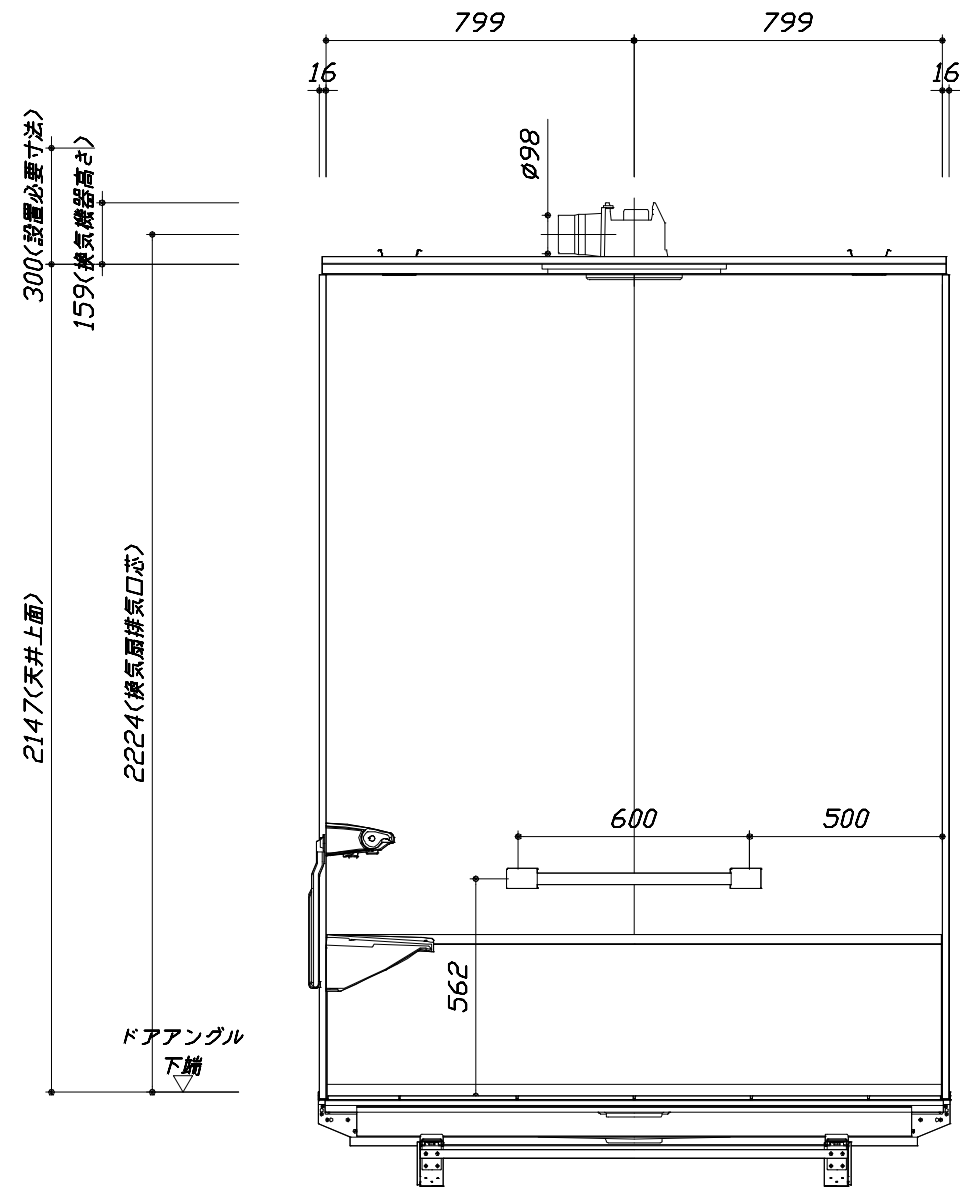

■土間コン仕上げ寸法
ドアアングル下端より
265mm下がり
(クリア寸法含む)

< 浴槽側面図 >

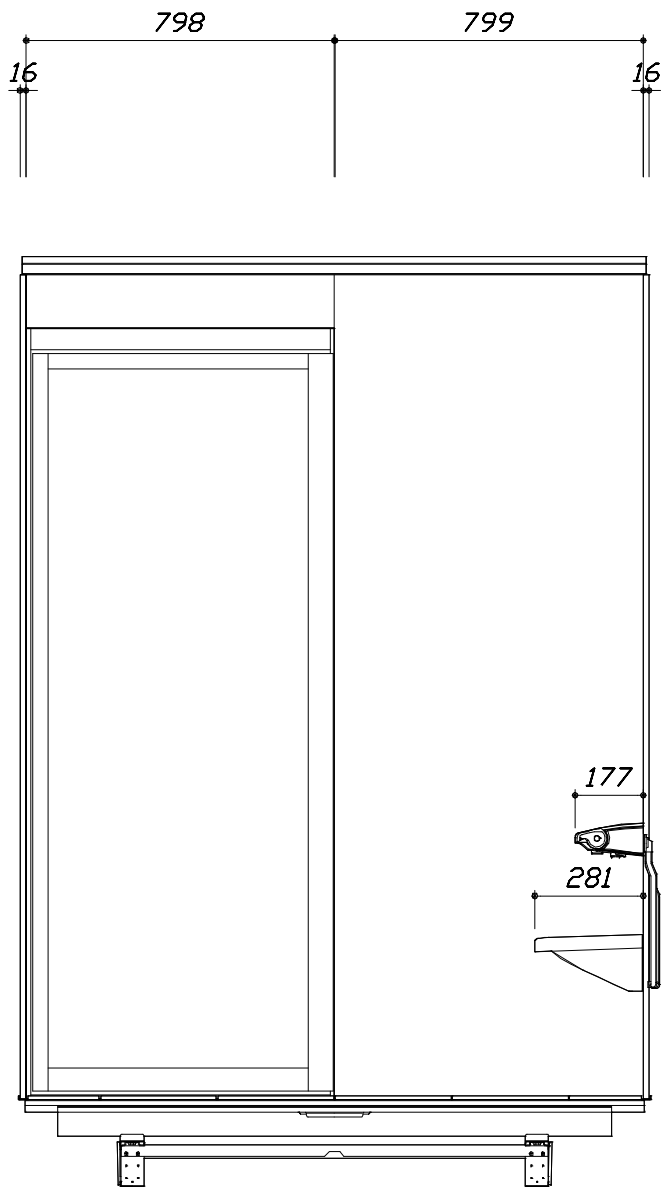

< 洗場側面図 >

本体仕様表

浴室サイズ	1620サイズ(室内容量6.8立方メートル)
ドア勝手	BR勝手
架台	一体架台(戸建用)：亜鉛メッキ鋼板
洗場パン	キープクリーンフロア：ステンレス/300角磁器タイル貼 保温材内蔵
浴槽材質	キープクリーン浴槽<アクリル人造大理石> 裏面保温材・高断熱仕様（発泡ウレタン）
浴槽形状	ワイド浴槽(ベンチ付)（330リットル） 追い焚き穴:あり
浴槽パン	ステンレス
浴槽エプロン	ステンレス(カラーコーティング) 裏面保温材（発泡ポリエチレン）
カウンター	人造大理石カウンター：人造大理石 カウンター下カバー：ABS樹脂
浴室パネル	パネル高さKタイプ：鋼板硬質ホーロー 裏面保温材 タオル掛け穴:なし
天井	化粧サントイッチパネル(内部発泡樹脂) 換気機器開口：あり 天井照明開口：あり
ドア	キープクリーンドア:19高さ開き戸(アルミ框/飛散防止フィルム付強化ガラス/ﾀﾞｲﾔﾓﾝﾄﾞ型換気口)
窓1	－
窓2	－
窓枠1	－
窓枠2	－
排水トラップ	洗い場：ＡＢＳ樹脂， 浴槽：ＡＳＡ樹脂 封水50mm
雑排水配管	硬質塩ビパイプ VU50
製品重量	365kg

アクセサリ仕様表


ミラー	ワイドクリアミラー くもり止め加工
収納棚	－
タオル掛け	－
洗場側水栓	サーモスタット(SB181-5UTHB1HK)（樹脂ホース:ﾏﾃﾞﾙ調）
浴槽側水栓	－
兼用水栓	－
フック/スライドバー	シャワーフックスライドバー（ｽﾗｲﾄﾞﾊﾞｰ-TN-1020）
照明	LEDダウンライト（LED 12.3W白色）（3灯）
換気機器	天井換気扇(100V・最大消費電力9.3W) (ﾀﾞｲｬﾐｰﾀﾞ径φ98)ブラック
フロフタ	－
給水給湯管	銅管(10A)
循環金具	－
ハンドバー①	－
ハンドバー②	－
ハンドバー③	－
ハンドバー④	ステンレス製 I型600タイプ ﾒﾀﾙ
ハンドバー⑤	－
ハンドバー⑥	－
ハンドバー⑦	－

本体カラー

浴槽	GN：シュガーライトグレー
カウンター	WA：ホワイト
ﾊﾟﾆｰﾙ(ｶｳﾝﾀｰ面)	TG：フロストーングレー
ﾊﾟﾆｰﾙ(周辺・3面)	W：ホワイト
水栓上部ｶｳﾝﾀｰ	－
浴槽エプロン	K：ブラック
洗場	HC：カームダークグレー
ドア / 天井	B：ブラック / B：チャコールブラック
収納棚	－
タオル掛け	－
ﾗﾝﾄﾞﾘｰセット	－

Takara standard タカラストانダード株式会社	現場名称： 北海道－新旭川SR SB1様邸	GRANSPA グランspa	仕様表	
	現場番号： C5950277	プラン番号： 1203E-2506-0027T	作成日： 2025年6月3日	
	旭川営業所	担当営業： 旭川SR	担当アドバイザー： 旭川SR	

本説明書は、システムバスの本体組立・設置と関連工事（建設工事）である 大工事、電気工事、ガス配管工事、管工事（給排水）、建具工事などと区別して説明しています。建設工事は関連する法令・規定に従って法的有資格者による工事が必要になります。流通業者様からの発注で下請けとして本体の「取付・設置」を行う場合は、建設工事部分とシステムバス本体「取付・設置」を区別して行ってください。設置前工事、設置後工事の一部でも含む場合は、建設工事となります。

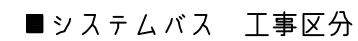

参考：キッチン・バス工業会『工事区分ガイドライン』

※【注記 1】原則、現場支給製品は支給側で取付実施とする

※【注記 2】製品の完成検査、試運転は、工事完成後に行う場合が多い。但し、原則、商品取付完了時に検査、試運転が可能な範囲のみシステムバス設置者が実施する

※【注記 3】浴室内への立上げ、けり出し配管の場合は、原則、設備側との合番接続とする。但し、システムバス付属配管内はバス設置者の作業範囲とする


■ 排水配管工事注意事項

- 雑排水配管は戸建架台の場合はVU50以上、低床架台の場合はVP50の配管を使用してください。
- 2重トラップにしないでください。
- 配管途中で配管径を狭めないでください。
- 排水勾配は1/100～1/50設けてください。
- 排水管（横引き管・エルボ）は打設する土間コンクリートの上に露出しない高さにて配管してください。
- 立ち上げた排水管まわりの土間コンクリートはマス状にしてください。




■ 給水給湯管工事注意事項

- 給水給湯管の立上げは排水管と重ならないようにしてください。
- 給水給湯管は基礎に沿わせて配管してください。
- 給水給湯管の止水プラグ（テストプラグ）の径を27mm以下にしてください。

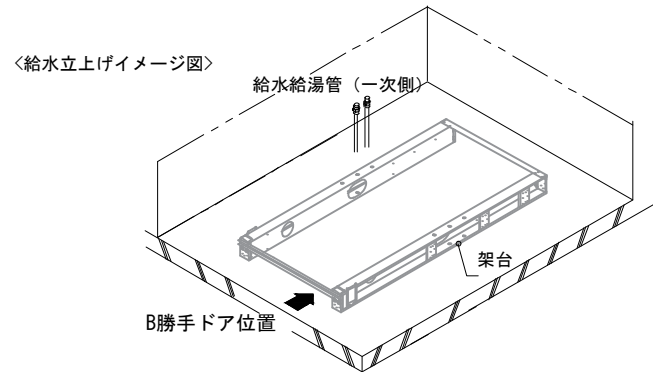



■ 土間コンクリート仕上げ寸法

ドアアングル下端より265mm下がりで打設してください。

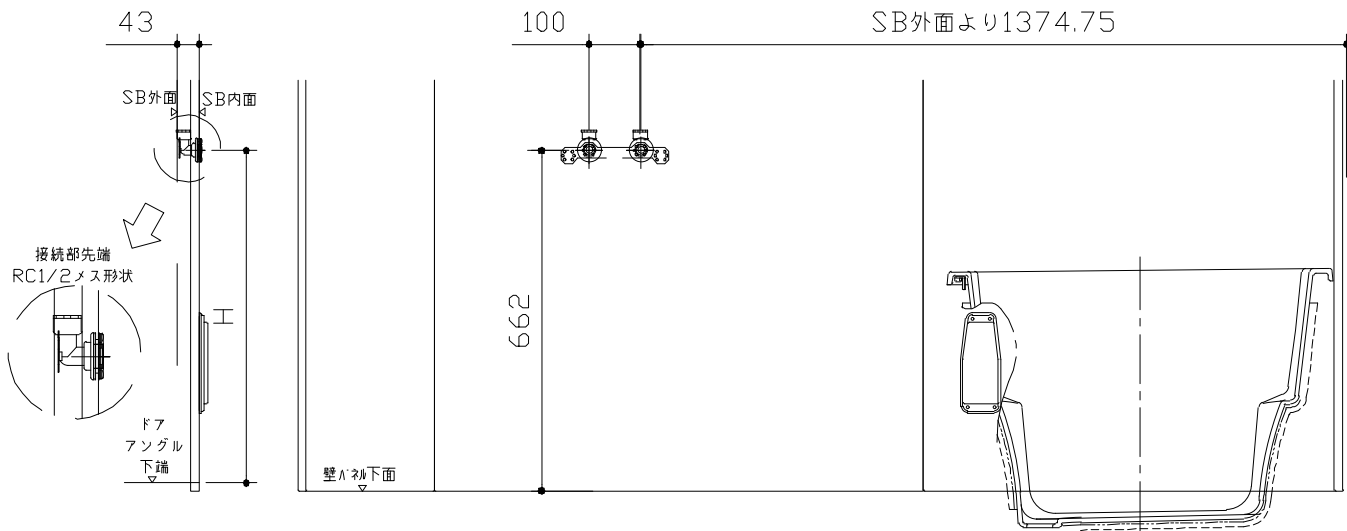


ドア種類	H寸法
折戸・開き戸	646
片引戸・2枚引戸・3枚引戸	637

＜給水給湯管取合詳細図＞

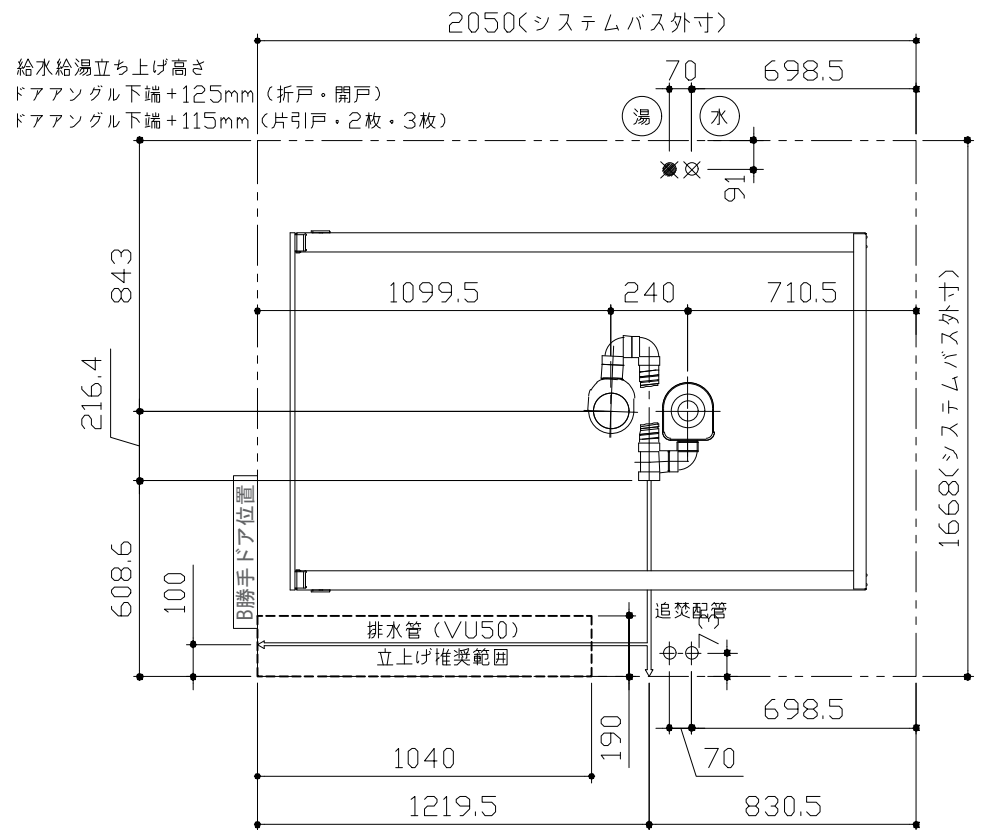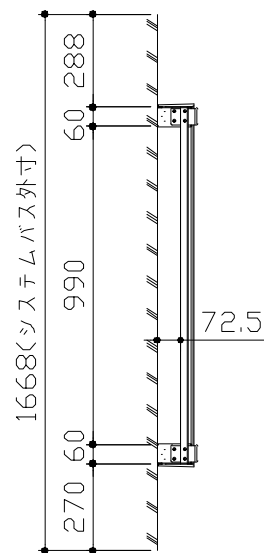


■ 設備記号

記号	記号の意味
☒	給水位置
☒	給湯位置

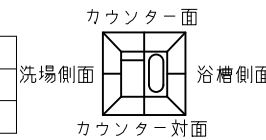

＜架台排水配管・給排水立上げ位置図＞

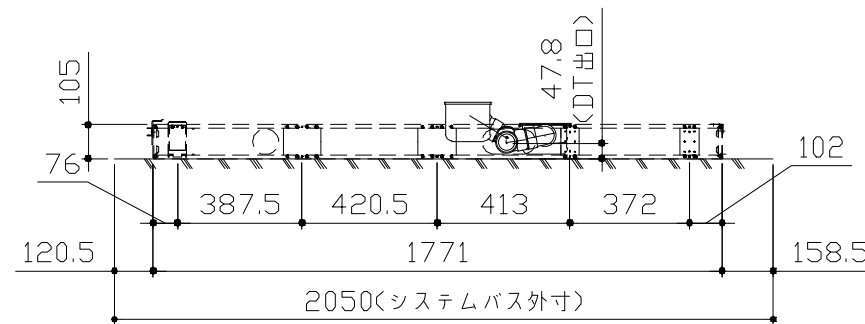


■必ずご確認ください

(1) 図面の見方


- ・SB外寸よりも内側に存在する空間を表示しています。
- ・マス表示：□=20mm角

(2) 留意事項

- ・水栓側面の下部には給水・給湯、追焚配管を立上げるので注意してください。
- ・水栓・浴室暖房乾燥機の仕様によりカウンター面の壁パネル裏に外寸より部材が突出する場合があります。
- ・ドア部はSB外寸より突出します。
詳しくはドア取合詳細図をご確認ください。

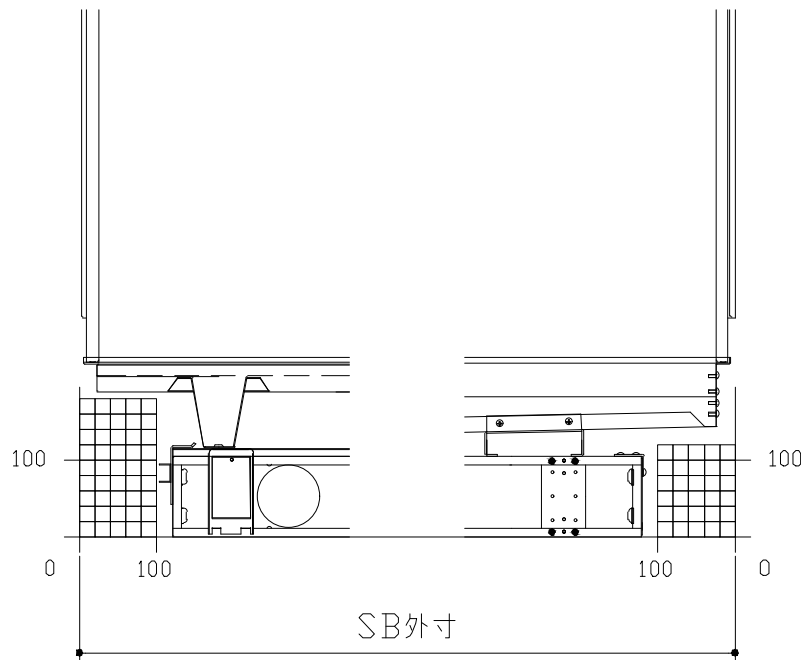


B矢視

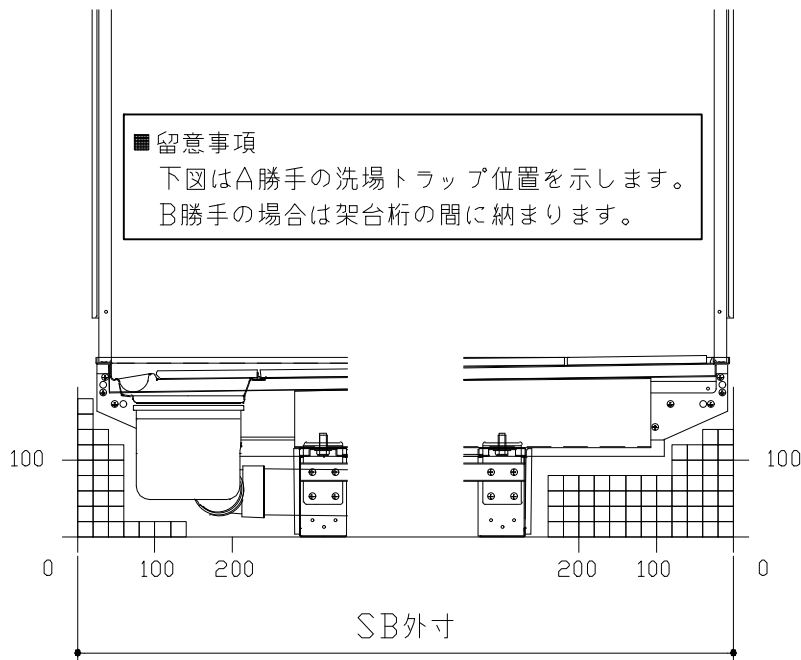

D矢視



C矢視

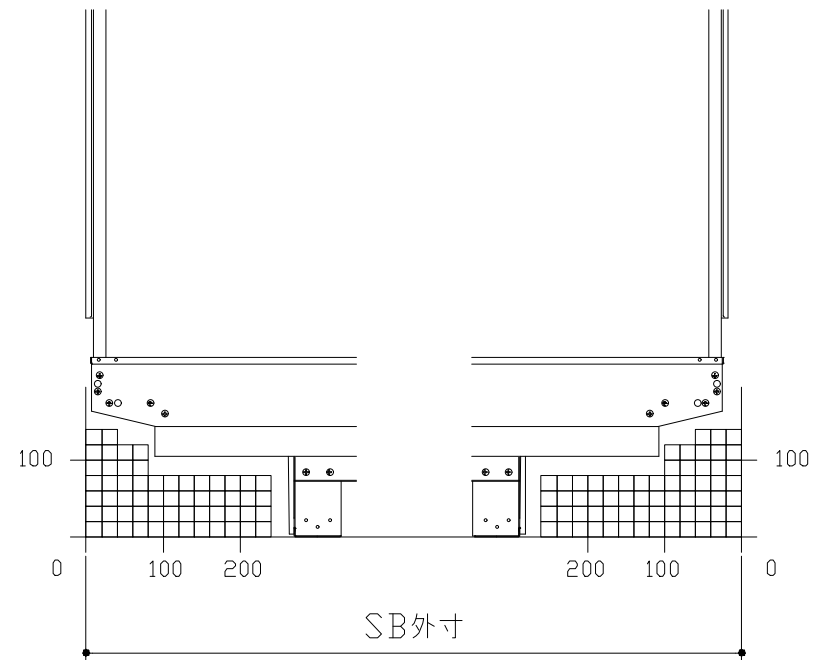

F矢視


E矢視

キープクリーンドア：開き戸・タテ型換気口

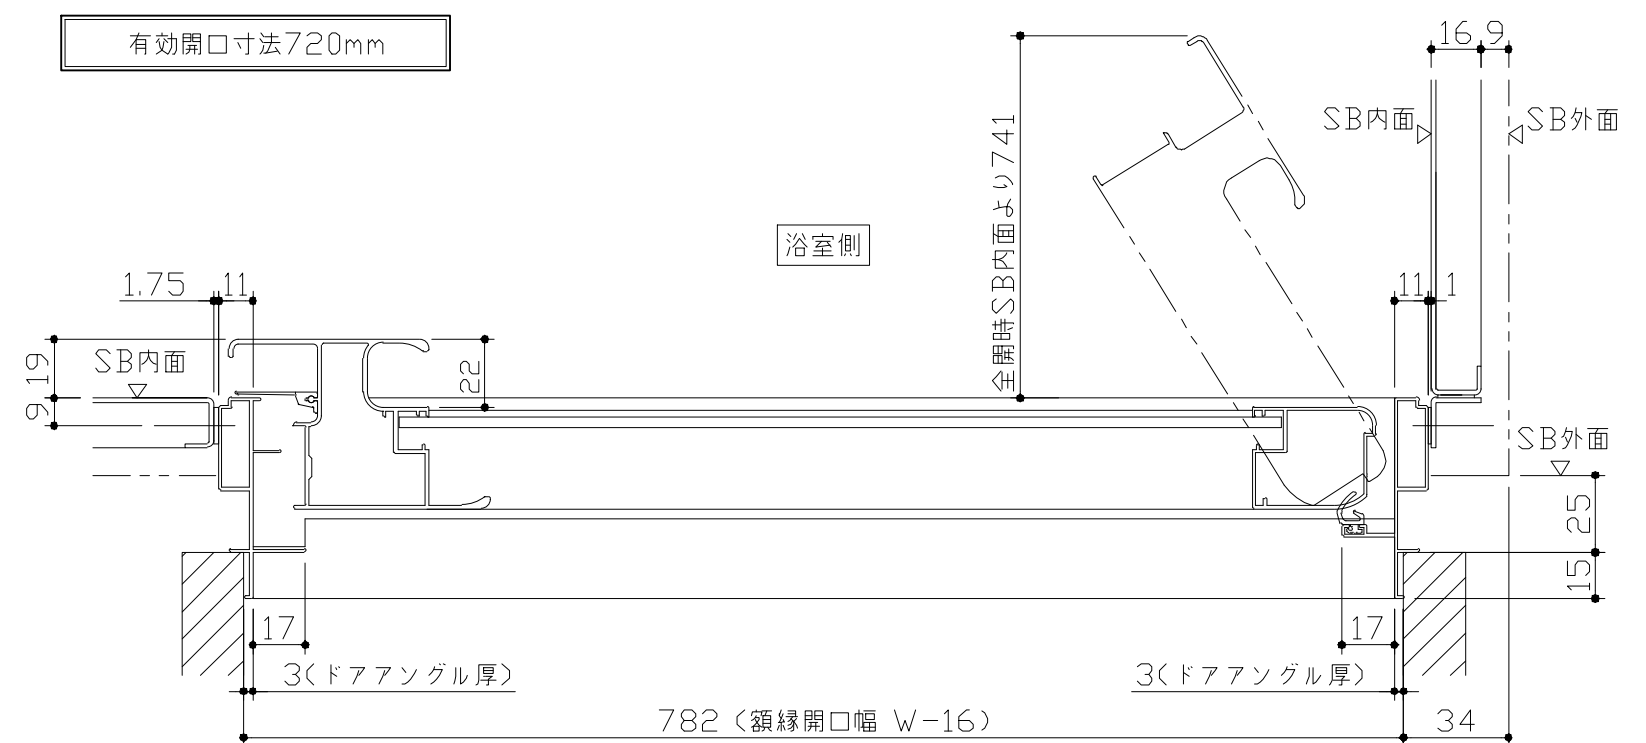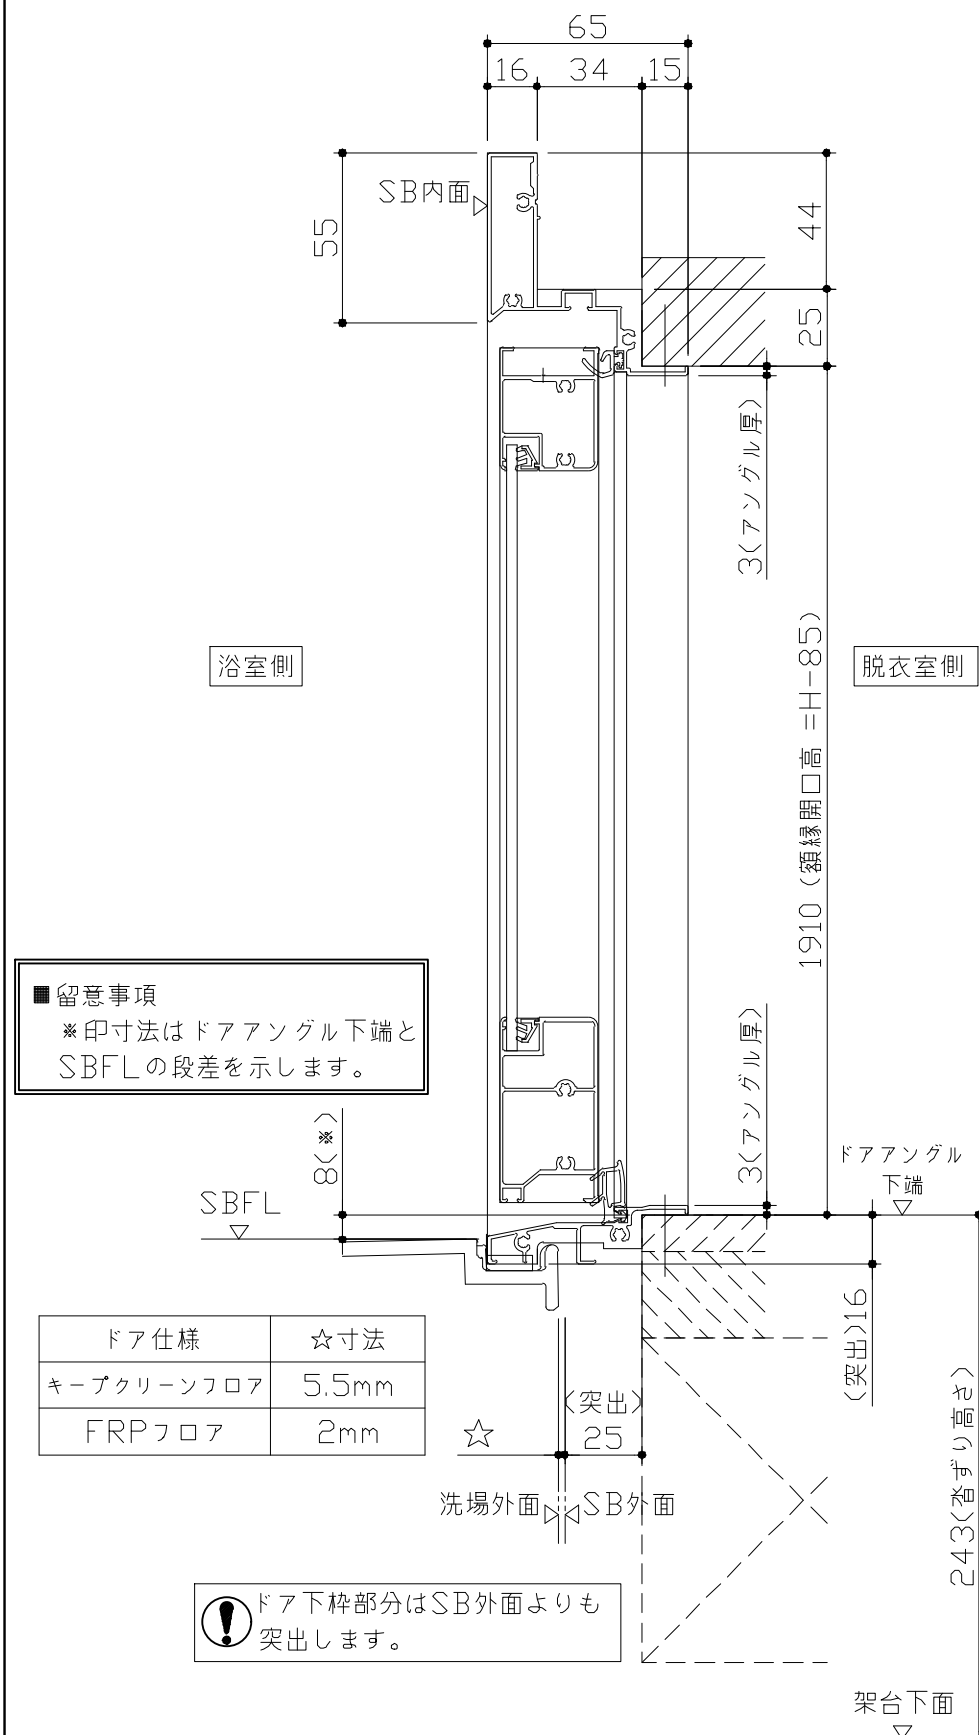


ドア開き角度65°以上でタオル掛けと干渉の恐れがあります。

- ドアの開閉について
 ドアの開閉スペースにご注意ください。
 ユニットサイズや収納棚やカウンターなどの
 アクセサリーにより出入りに支障を感じる
 場合があります。

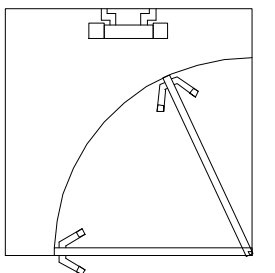


- ドア横の管柱、間柱について
- ・ ドアが管柱、間柱にあたらないよう十分に考慮してください。
 - ・ 躯体～ドアの寸法は浴室サイズやドア位置変更の有無、躯体状況によって異なる場合があります。

〈参考寸法図〉

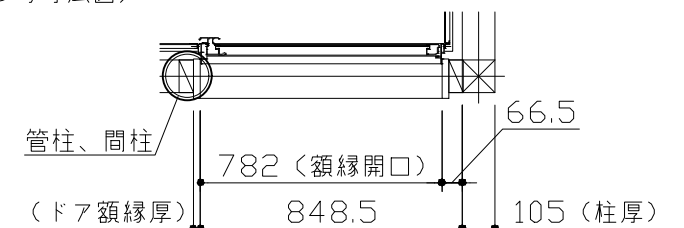


〈姿圖〉

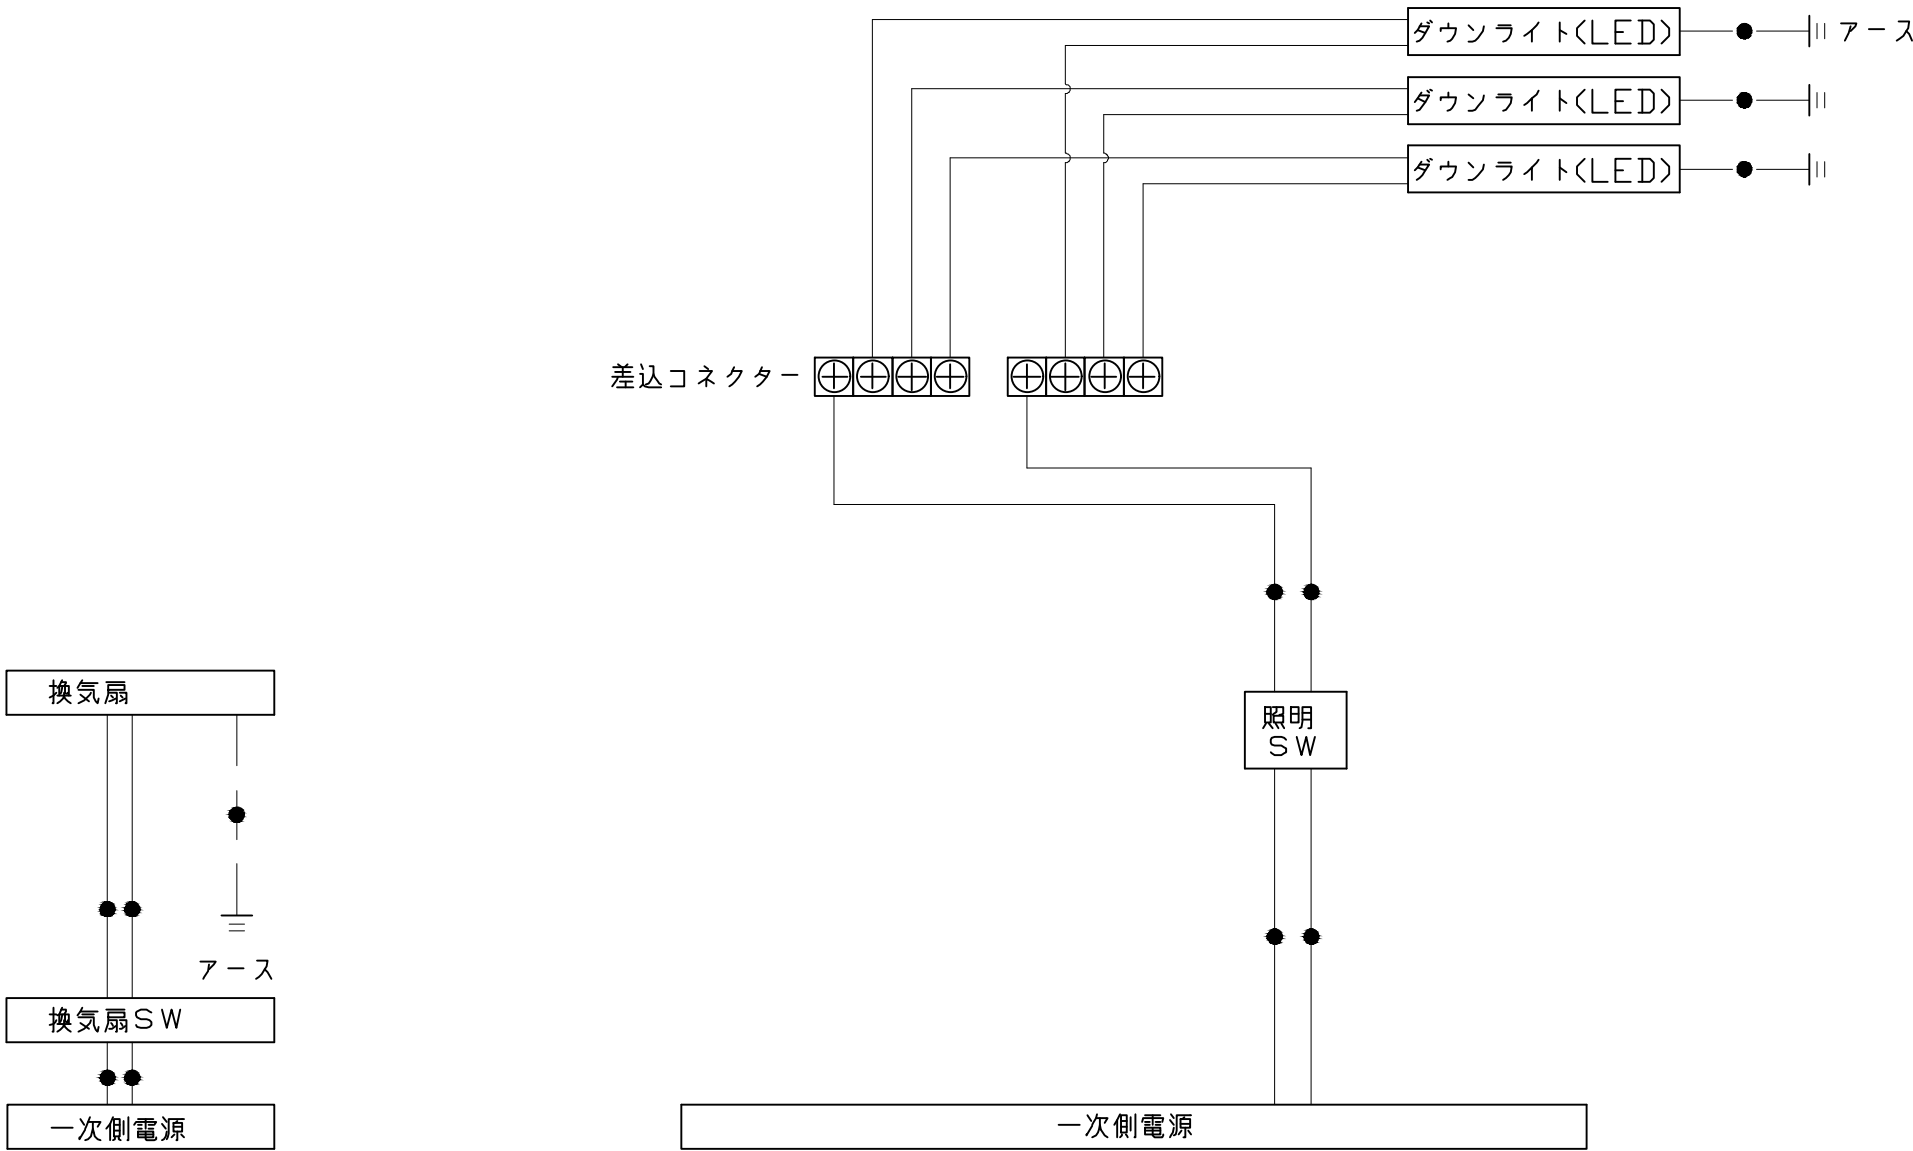

一次側電源から差し込みコネクター及び電源ボックスまでの工事（●部）については、電気設備に関する技術基準及び内線規定に基づき、指定工事業者（電気工事士）による施工が必要です。


 アース端子（線）がついている器具は必ず電気設備の技術基準に従って、接地（アース）工事を行ってください。
→アースが不完全な場合、感電の原因になります。

吊り金具寸法図

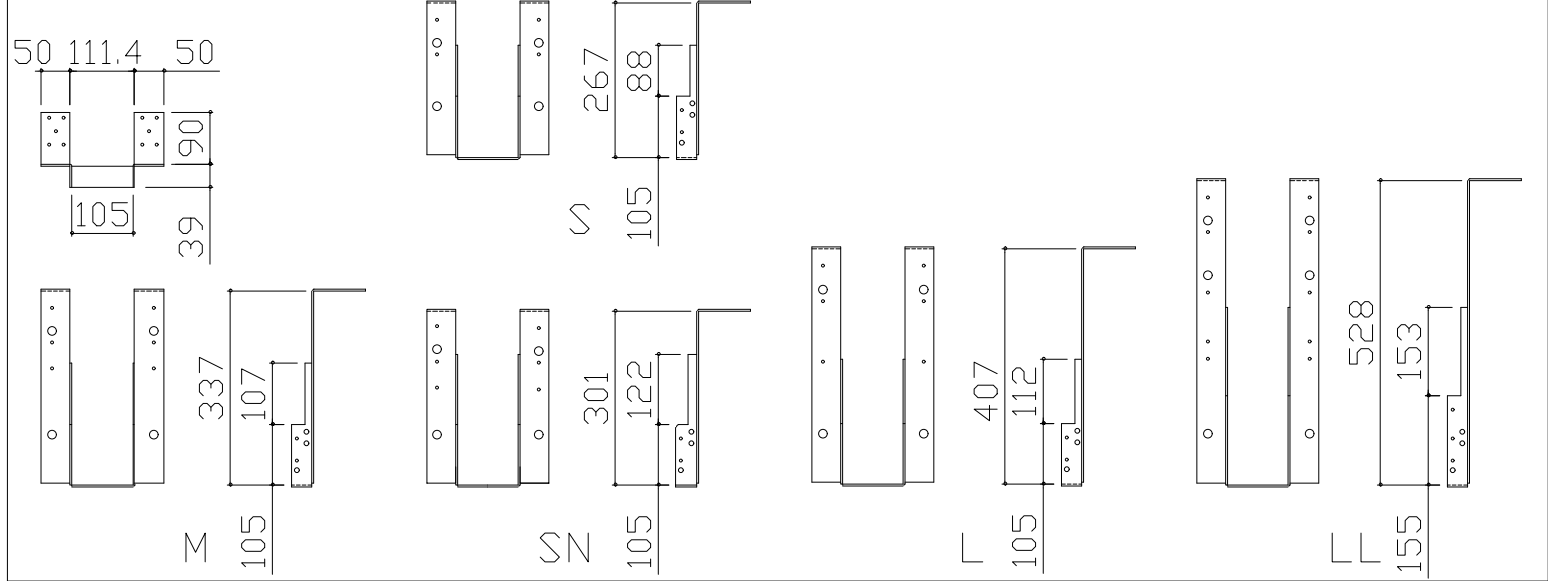


■吊金具設置条件について

- 吊金具を設置する梁（土台）には600～900kgの重量がかかります。
十分な強度を確保した梁（土台）を設置してください。
- 吊金具を設置する梁（土台）の高さ寸法（h）に以下の制約条件があるのご注意ください。

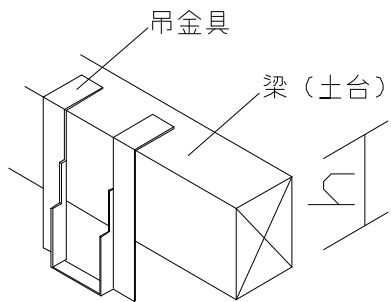


金具セット	h寸法
S	105以上
SN	105以上
M	150以上
L	210以上
LL	240以上

ウケバリ接続金具寸法図

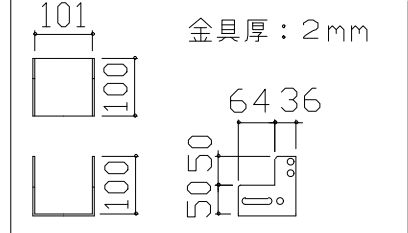

ウケバリ断面図

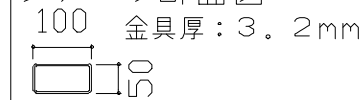

■設置必要材料（現地調達）

【受け梁材が木材の場合】


- 受け梁材（105角 材質：ベイツガ、ベイマツ1級相当品）
- 防錆釘（N-75 80本以上、N-32 20本程度）

【受け梁材が鉄パイプの場合】







- 皿タッピンネジ（クロメート、M4×25 20本程度）

【共通】

- コンパネ（厚み：12mm以上）
- （コーチスクリュー、アンカー、六角レンチ、ドリル）

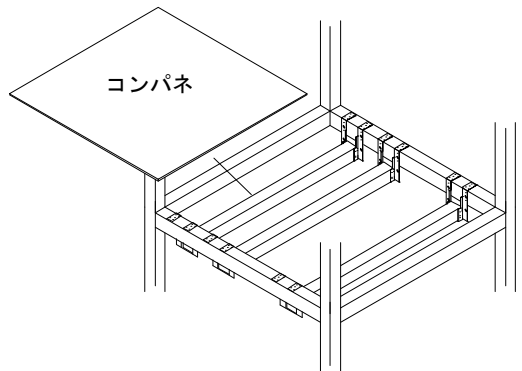


階上に設置する場合などは安全確保（落下防止）の観点よりコンパネを設置してください。

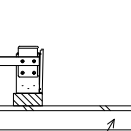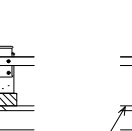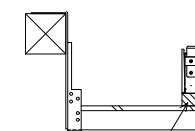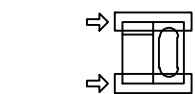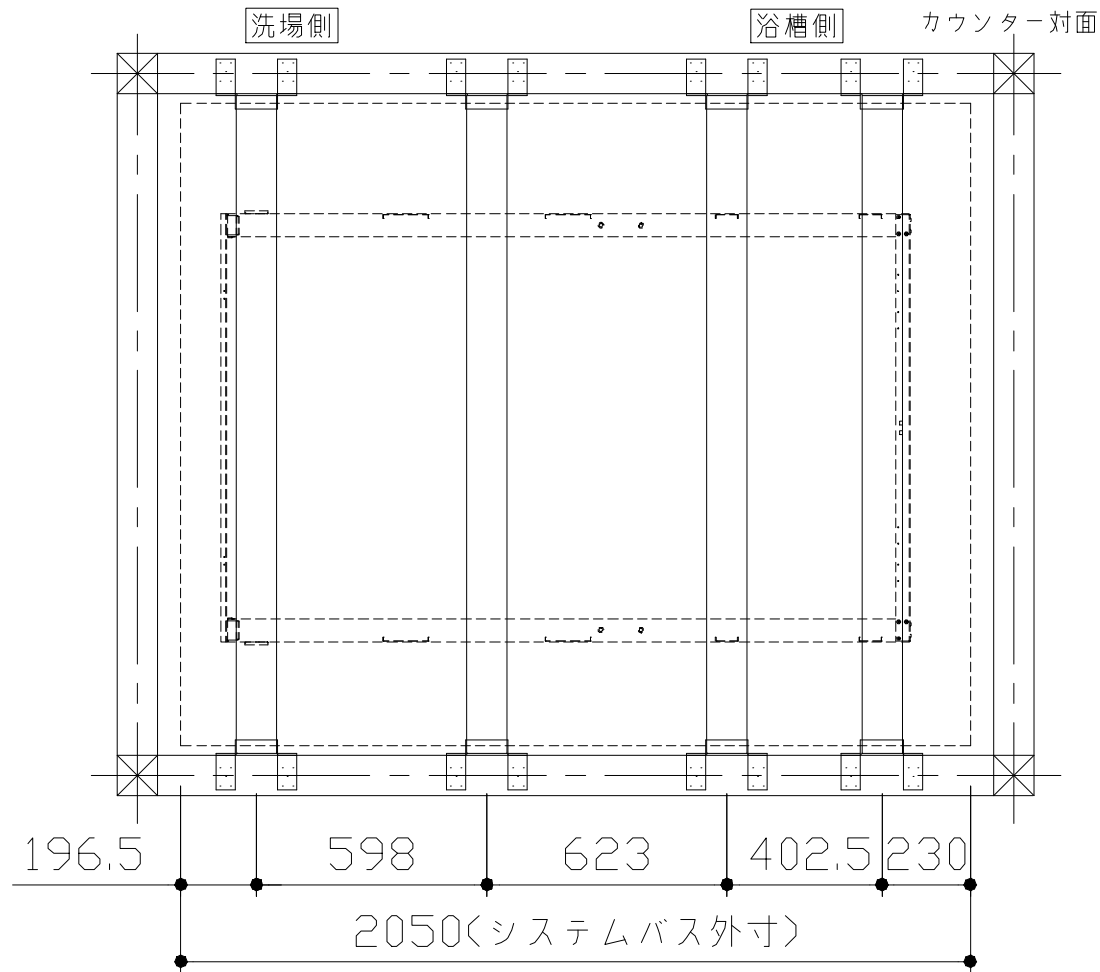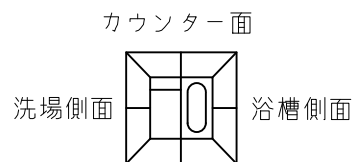

36(※)

- 吊金具参考納まり
- ・床仕上がり36mm(※)
- ・ツリカゲSN使用
- ・SBウケバリ使用

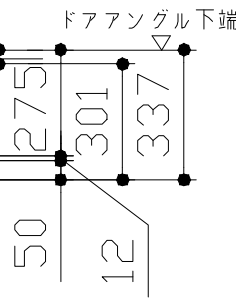

浴槽

規格	浴槽奥行寸法		
	L	A	B
SB 奥行寸法			
1593	1520	32.5	54.5
1618	1545	57.5	54.5
1643	1570	82.5	54.5
1668	1595	107.5	54.5
1693			
1718			
1743			
1768	1620	120	67
1793			
1818			
1843			
1868			

洗い場用水栓

照明

ダウンライト
LED 3.1W (1灯あたり)




換気機器




管工事

シャワーフックスライドバー

ミラー

枠：SUS304 t0.8
ミラー：表面防曇コートあり（ワイドクリアミラー）
表面防曇コートなし（ワイドミラー）

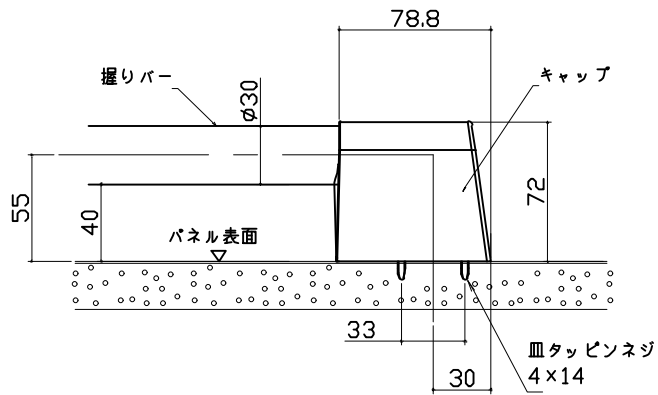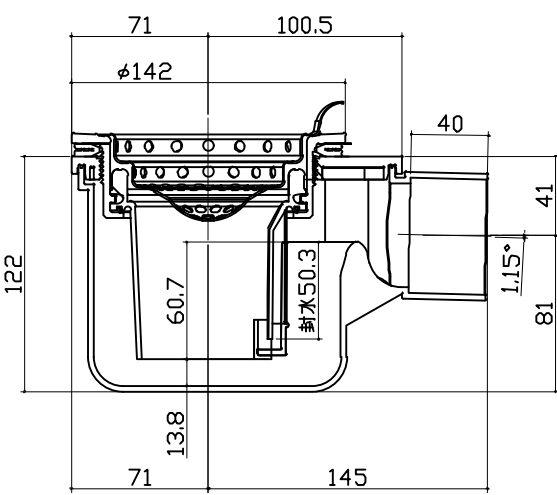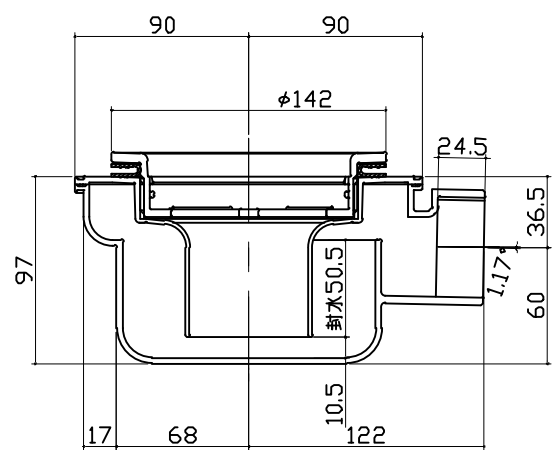ハンドバー 支持部取合詳細図		洗い場側排水トラップ	浴槽側排水トラップ	
				
Takara standard タカラスタンダード株式会社	現場名称： 北海道-新旭川SR SB1様邸	GRANSPA グランSPA	部材詳細図	2/2
	現場番号： C5950277	プラン番号： 1203E-2506-0027T	作成日： 2025年6月3日	
	旭川営業所	担当営業： 旭川SR	担当アドバイザー： 旭川SR	

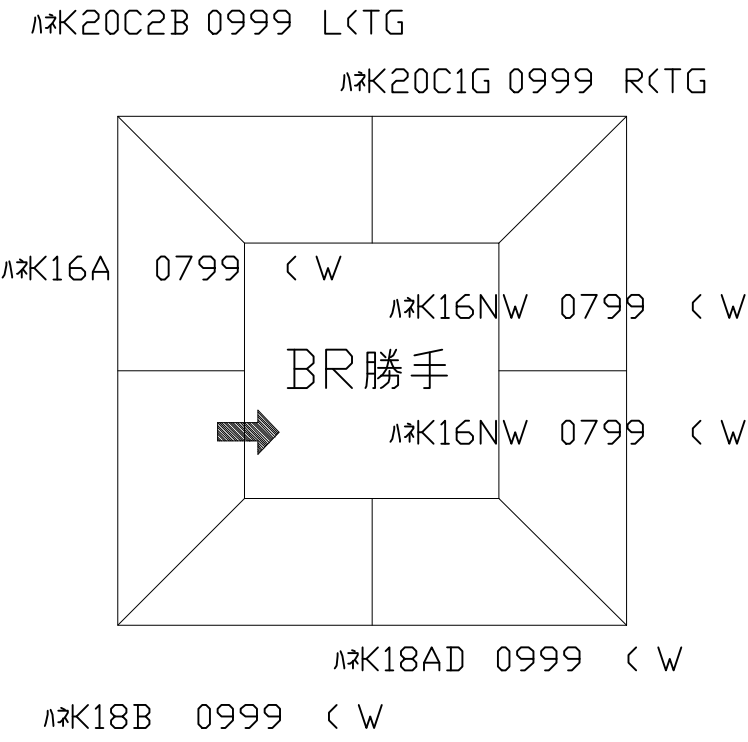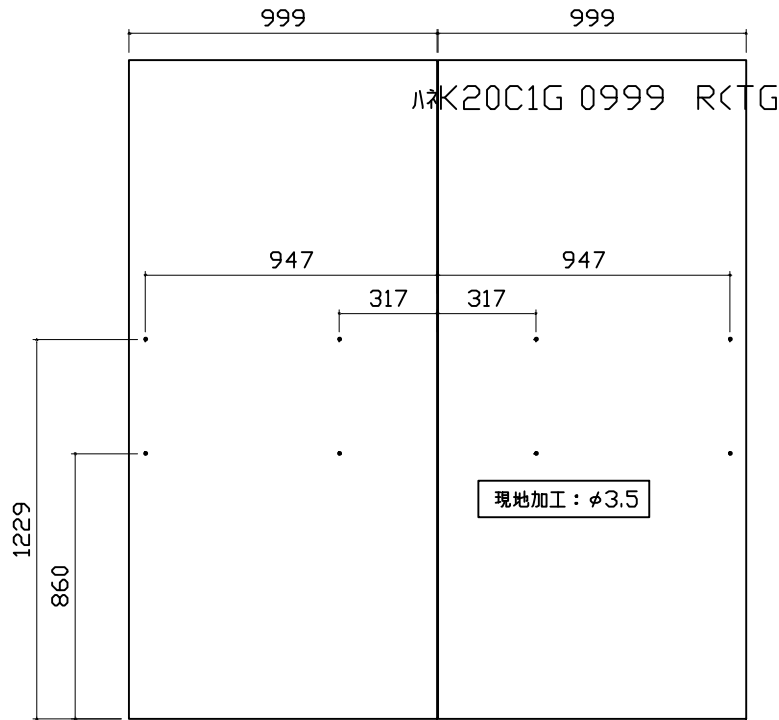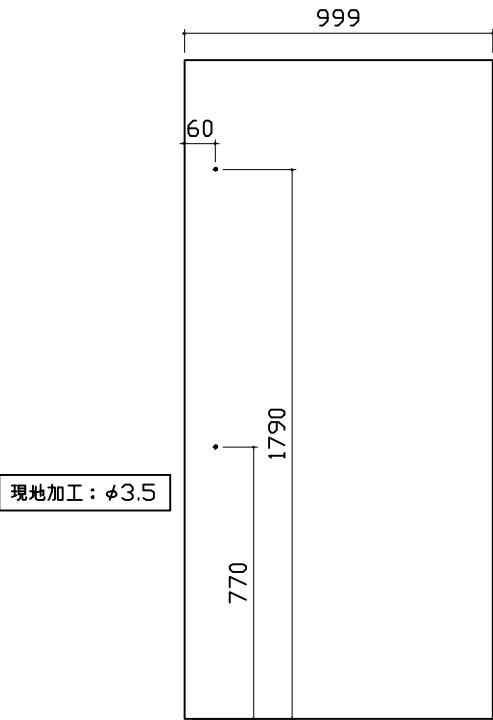
パネル割図		ミラー		シャーフックスライドバー	
ハネK20C2B 0999 L<TG ハネK20C1G 0999 R<TG ハネK16A 0799 <W ハネK16NW 0799 <W ハネK16NW 0799 <W ハネK18AD 0999 <W ハネK18B 0999 <W BR勝手 		ハネK20C2B 0999 L<TG ハネK20C1G 0999 R<TG 現地加工：φ3.5 		ハネK20C1G 0999 R<TG 現地加工：φ3.5 	
Takara standard タカスタンダード株式会社		現場名称：北海道－新旭川SR SB1様邸		GRANSPA グランspa	
		現場番号：C5950277		プラン番号：1203E-2506-0027T	
		旭川営業所		担当営業：旭川SR	
				穴開け指示図 1/1	
				作成日：2025年6月3日	
				担当アドバイザー：旭川SR	



画像はイメージです。

ユニットサイズ 1620(BR勝手)

室内高さ : K タイプ

 壁（正面）	壁（周辺）	キープクリーン浴槽	エプロン
			
ハイクラス フロウストーングレー	ホワイト	シュガーライトグレー	ステンレス製 ブラック
キープクリーンフロア	排水口カバー	フラット天井	キープクリーンドア
			
ハイクラス カームダークグレー	タイル仕上げ	チャコールブラック	ドア枠：ブラック 強化ガラス：透明

浴槽形状 ワイド浴槽（ベンチ付） 	ヒロカルシャワー（SANEI 製） SB181-5UTHB1HK 節水仕様 節湯 B1 高級感のあるメタリックボディ。シャワー板が大きく体に当たる面積が大きいので、包み込むような浴び心地。 換気機器 天井換気扇  ブラック	浴槽仕様 高断熱浴槽  お湯が冷めにくいので、次に入る人も快適です。 ※保温材の表現はイメージです。	どこでもラック  シャワーフック（チャコールグレー）	ホーロークリーン浴室パネル  お手入れカンタンで清潔、浴室の壁は高品位ホーロー。 毎日シャワーで流すだけ！ 湯アカもサッとひと拭き！ 傷つきにくく汚れにくい！	パーフェクト保温  あたたかさを逃がさない！ まるごと包み込むように、浴室全体を保温材で完全防備。 パワフル保温 ※画像はイメージです。
--	---	---	---	---	--

カウンター 人造大理石カウンター  ※画像はダークグレーです。 カウンターカラー ホワイト ベージュ ダークグレー	シャワーフックスライドバー  TN-1020 シャワーフックを上下にスライドできます。また、お好みの角度に調整することも可能です。 ドア 開き戸  キープクリーンドア パッキンレス タテ型換気口	どこでもラック  タオルハンガー L	ハンドバー I 型 600mm タイプ  メタル	キープクリーンフロア（ハイクラス）  キープクリーンフロア 床は表面が硬く傷つきにくい磁器タイルなので、汚れが入り込まず、お手入れがカンタンです。	震度 6 強相当の振動にも負けない強度 強さの秘密は、浴室の重さをしっかり支えるフレーム架台。  システムバス下台部分 ※画像はイメージです。
--	--	--	---	---	--

水栓 洗い場用水栓  樹脂ホース（メタル調） サーモスタット	照明 ダウンライト（ブラック）  白色	ミラー ワイドクリアミラー  お湯をかけることで、くもり止め効果を発揮します。	どこでもラック  小物置き S	システムバスの特長 この心地よさ、タカラオリジナル ピカピカ ボカボカ ガッチリ 優れた素材と機能性が実現する快適な浴室。	キープクリーン浴槽（アクリル人造大理石）  クイーンオブバス キープクリーン浴槽 美しい光沢と質感、なめらかな手触りと優れた清掃性が魅力。	カラーシミュレーション  お好みのカラーの組み合わせが見つけられます！ GRANSIPA
---	---	---	---	--	--	--



ホーロークリーン浴室パネル

プレミアムクラス



ジオマーブル
モスグレー



ジオマーブル
アイボリー



ノルディック
グリーン



チェスナット
ベージュ



チェックポイント
ディグレイ


ハイクラス



テラゾー
ホワイト



リネンホワイト

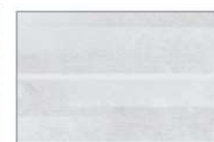

ブリック
グレー



ブリック
ベージュ



ブリック
ダーク



コンクリート
グレー



フロウストーン
グレー



フロウストーン
テラコッタ



スタック
グレー



グレイ
ベージュ



ホワイト
アッシュ



ウォルナット
ホワイト



ウォルナット
グレイ



ウォルナット
ブラック



パール
ホワイト



パール
ベージュ



パール
ブラック



キャンバス
イエロー



カリビアン
ブルー



カラー
ミックス

レギュラークラス



ピッコロタイル
ブルー



ピッコロタイル
ピンク



ラミナストーン
ホワイト




ラミナストーン
ベージュ



サンドストーン
ホワイト



ホワイト

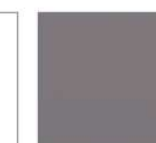

ダーク
グレー



ブラック

洗い場

キープクリーンフロア(プレミアムクラス)



チェックポイント
ビアンコ



ピエトラ
ベージュ



サンディ
グレー

キープクリーンフロア(ハイクラス)



カーム
ホワイト



カーム
ベージュ



カーム
グレー



カーム
ダークグレー

FRP フロア



ホワイト
グレー



グレイ
ベージュ



グレイ

浴槽

キープクリーン浴槽(アクリル人造大理石)



クリスタルパール
ホワイト



シュガー
ライト
グレー



シュガー
ライト
ベージュ



シュガー
ブラック

FRP 浴槽



ホワイト



ベージュ



ライト
グレー