

システムバス 御見積書

ページ 1/3

御名前 北海道-新旭川SR SB3 様

業者 様

商品名 GRANSPA グランspa

作成日 2025年6月3日
プラン番号 1203E-2506-0030T
現場番号 C5950313

タカラスタンダード株式会社
◆旭川営業所
北海道旭川市大雪通6丁目500番39号
TEL 0166-73-5458 / FAX 0166-73-5487

◆旭川ショールーム
TEL 0166-73-5459 / FAX 0166-73-5499

商品
御見積金額 ￥714,400 (税込 ￥785,840)

()内の価格は税込価格<税率10%>を表示しています。

《参考》別途 商品組付費 ￥164,500 (税込 ￥180,950)

- ※ 商品御見積金額には商品組付費は含まれておりません。
- ※ 商品組付費には配送・搬入・商品組付等の費用を含んでいます。
- ※ 商品組付費は現場の状況により変動する事があります。
又、給水・給湯・ガス・ダクト・電気等の接続工事は含まれておりません。

◆ 御見積仕様

《システムバス》

ユニットサイズ	S1216(AR勝手)
洗い場仕様	キープクリーンフロア:ハイクラス
洗い場カラー	カームホワイト
浴槽材質	アクリル人造大理石
浴槽カラー	シュガーライトベージュ
浴槽形状	セミスクエア浴槽
カウンター材質	ー
カウンター/下カバーカラー	ー
浴槽前カウンターカラー	ー
エプロン材質/カラー	ステンレス / ホワイト
浴室パネル材質	高品位ホーロー
パネルカラー(正面)	ラミナストーンホワイト
パネルカラー(周辺)	ホワイト
ガス種 / 周波数	13A / 50Hz

◆ 御確認事項

◆ 備考

担当営業	担当アドバイザー	プラン作成者
旭川SR	旭川SR	吉川

--	--

No.*

御名前 北海道-新旭川SR SB3

様

現場番号	C5950313	プラン番号	1203E-2506-0030T	作成日	2025/6/3
------	----------	-------	------------------	-----	----------

御見積明細 システムバス

NO	商品名	仕様	数量	単価	金額
1	グランスパ S1216サイズ		1	698,000	698,000
2	架台	低床タイプ 一体架台	1		
3	ドア	片引戸<800幅>(ホワイト)ノ樹脂ガラス(半透明)(19サイズ)	1	+50,500	+50,500
4	ドア	タテ型換気口	1		
5	ドア位置変更	A勝手・移動なし・1面デザイン/周辺レギュラークラス・800幅ドア	1		
6	洗い場	キープクリーンフロア(ハイクラス・カームホワイト)	1		
7	排水口カバー	タイル仕上げ	1	+5,000	+5,000
8	浴槽	キープクリーン浴槽<アクリル人造大理石>(高断熱浴槽)(シュガーライトベージュ)	1		
9	浴槽追焚き穴	なし	1		
10	エプロン	カラーステンレス(保温材あり)(ホワイト)	1		
11	浴槽形状	人大セミスクエア浴槽	1		
12	肩包み湯(ジェットバス機能付)	なし	1		
13	うるぽか湯	なし	1		
14	浴槽ハンドグリップ	1本仕様	1	+10,000	+10,000
15	浴槽パン	あり	1		
16	兼用1水栓	サーモ水栓:樹脂ホース(シルバー)KF3000TTKSC-1	1		
17	兼用1水栓	標準シャワーヘッド	1		
18	浴槽用水栓	浴槽側水栓なし	1		
19	カウンター	カウンターなし(兼用水栓)	1	-51,500	-51,500
20	中間棚		1	+4,000	+4,000
21	シャワーフックスライドバー	あり	1		
22	浴室パネル	レギュラークラス(一面デザイン)(Fパネル)	1	-20,000	-20,000
23	浴室パネルタオル穴	タオル掛け穴あり	1		
24	天井	高光沢フラット天井	1		
25	換気機器	天井換気扇ホワイト	1		
26	換気機器開口	工場開口	1		
27	照明	ソフトスクエアライト(電球色)	1	-9,500	-9,500
28	ミラー	ショートミラー	1	-8,500	-8,500
29	風呂フタ	組み合わせ式風呂フタ	1		
30	タオル掛け	スクエアタイプ	1		
31	ハンドバー	樹脂製 I型600タイプ(風呂フタフック付)(バー:ホワイト、フック:ホワイト)	1	+13,000	+13,000

御名前 北海道-新旭川SR SB3 様

現場番号	C5950313	プラン番号	1203E-2506-0030T	作成日	2025/6/3
------	----------	-------	------------------	-----	----------

御見積明細 システムバス

NO	商品名	仕様	数量	単価	金額
32	収納棚	クリアタイプB(2段)	1	+4,000	+4,000
33	どこでもラック	マルチラック(ホワイト)	1	+1,900	+1,900
34	吊り金具	20L	1	+17,500	+17,500
35	給水給湯管	壁付兼用水栓<上配管 カウンター側接続>	1		
システムバス合計			35		¥714,400
商品総合計			35		¥714,400

※ 御見積明細の価格には消費税は含まれておりません。別途消費税が必要となります。

《参考》別途 商品組付費


システムバス商品組付費

¥164,500 (税込 ¥180,950)


※ 商品組付費は現場の状況により変動する事があります。又、給水・給湯・ガス・ダクト・電気等の接続工事は含まれておりません。

()内の価格は税込価格<税率10%>を表示しています。

パース

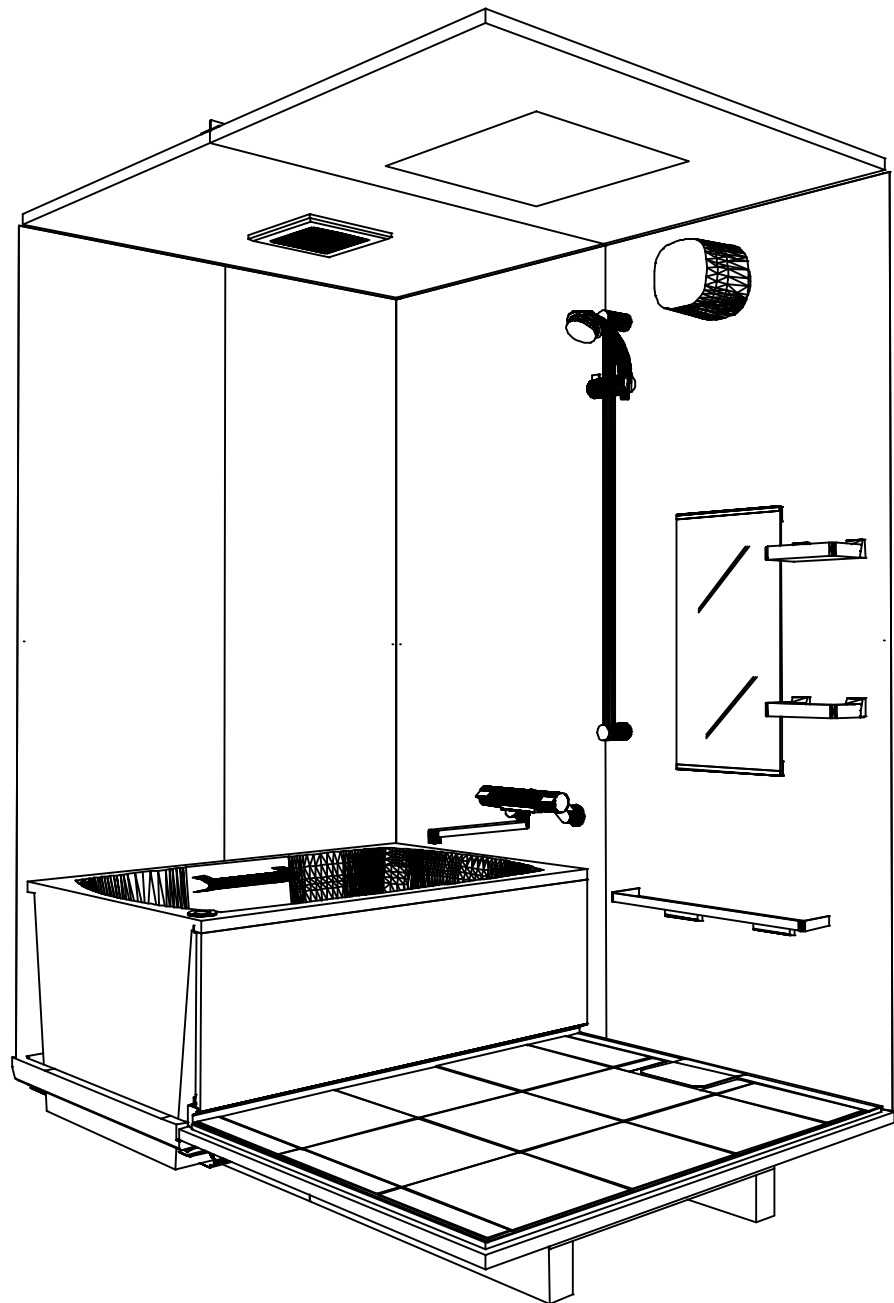

鳥瞰図

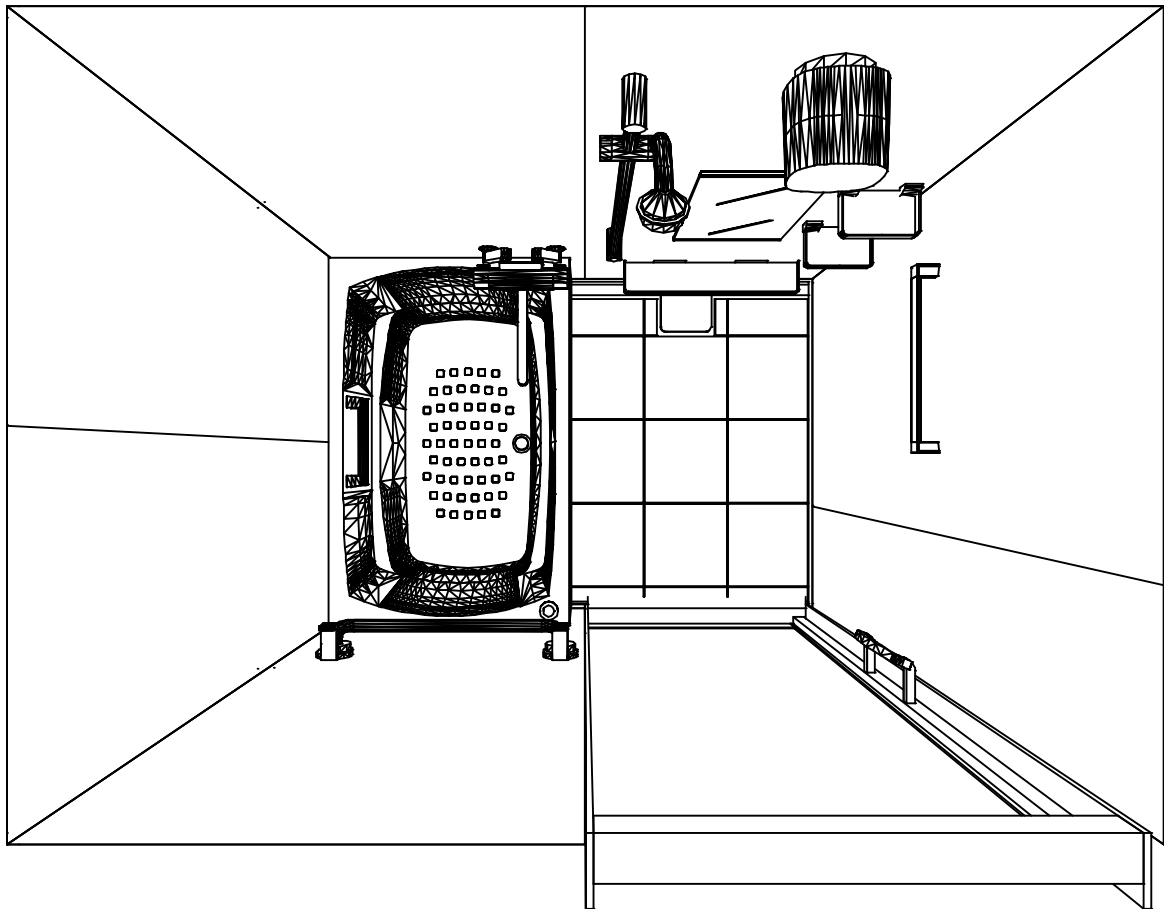

S1216

高光沢フラット天井
天井換気扇

このレイアウトプランは参考図面ですので価格・仕様・設置・納期等の詳細については注文依頼先、設置業者の方に必ず確認して頂きますようお願いいたします。

現場名称：北海道-新旭川SR SB3様邸	GRANSPA グランspa	姿図
現場番号：C5950313	プラン番号：1203E-2506-0030T	作成日：2025年6月3日
旭川営業所	担当営業：旭川SR	担当アドバイザー：旭川SR

カウンター面


浴槽側面

洗場側面


カウンター対面

■ 留意事項


* 印寸法は給水給湯管の
突出寸法18mmを含みます。

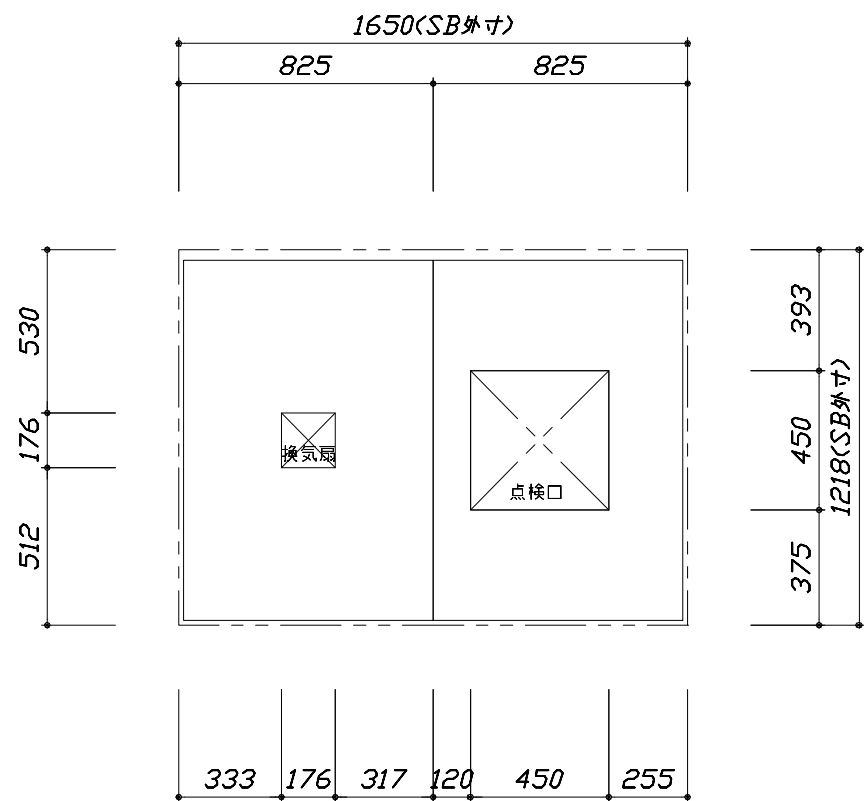

< 天井伏図 >

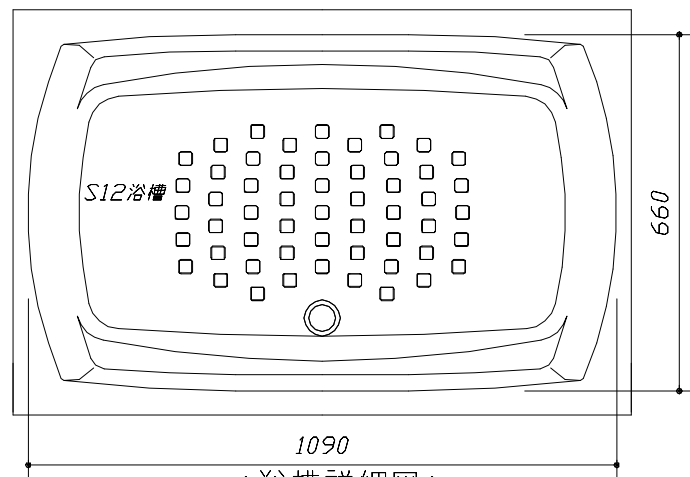



< 浴槽詳細図 >

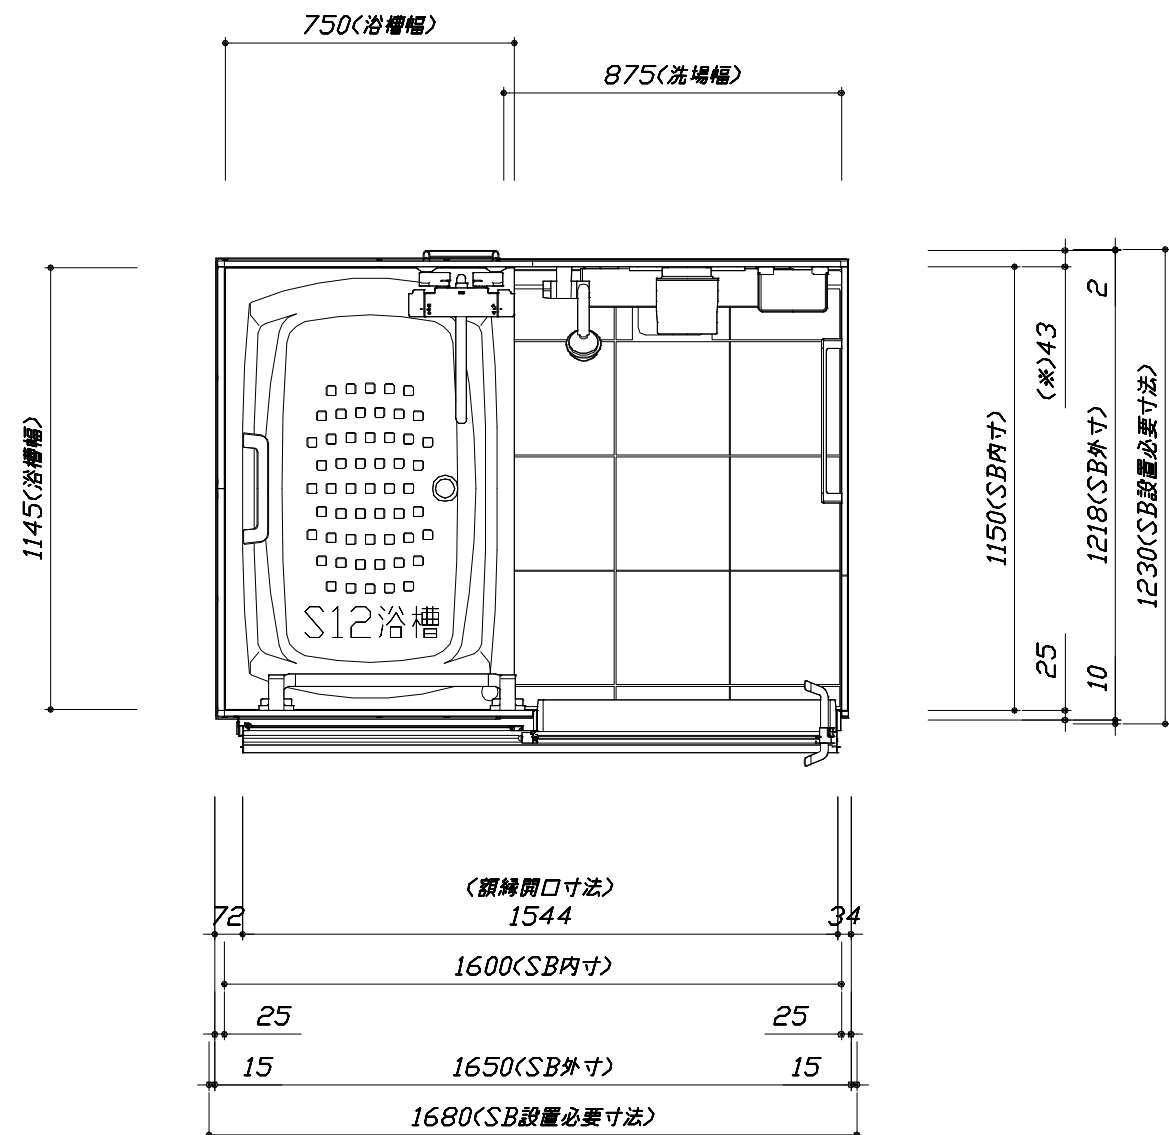

< 平面図 >


このレイアウトプランは参考図面ですので価格・仕様・設置・納期等の詳細については注文依頼先、設置業者の方に必ず確認して頂きますようお願いいたします。

- ・沓ずり高さには5mmの調整代を含みます。
- ・ドアアングル下端とSBFLの段差は17mmになります。
- ・ハンドバー設置位置は参考です。設置の際は位置を十分に打ち合わせ願います。
- ・天井の寸法はご確認願います。
- ・12方向での柱間との干渉が発生する恐れがありますので躯体側との打ち合わせを十分おこなってください。
- ・外寸は突出部を含みます。
- ・奥行・浴槽形状により防水パンの材質・形状が変わります。納まりにご注意ください。

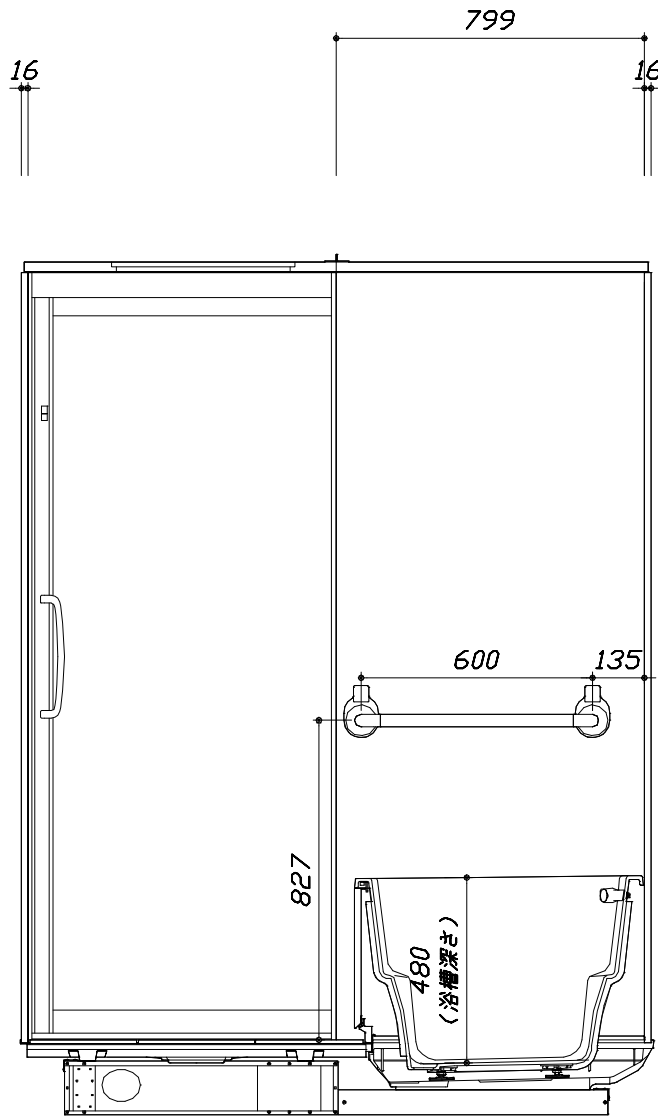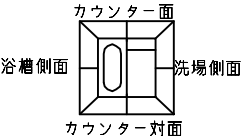

<カウンター対面図>

■土間コン仕上げ寸法
ドアアングル下端より
230mm下がり
(クリア寸法含む)

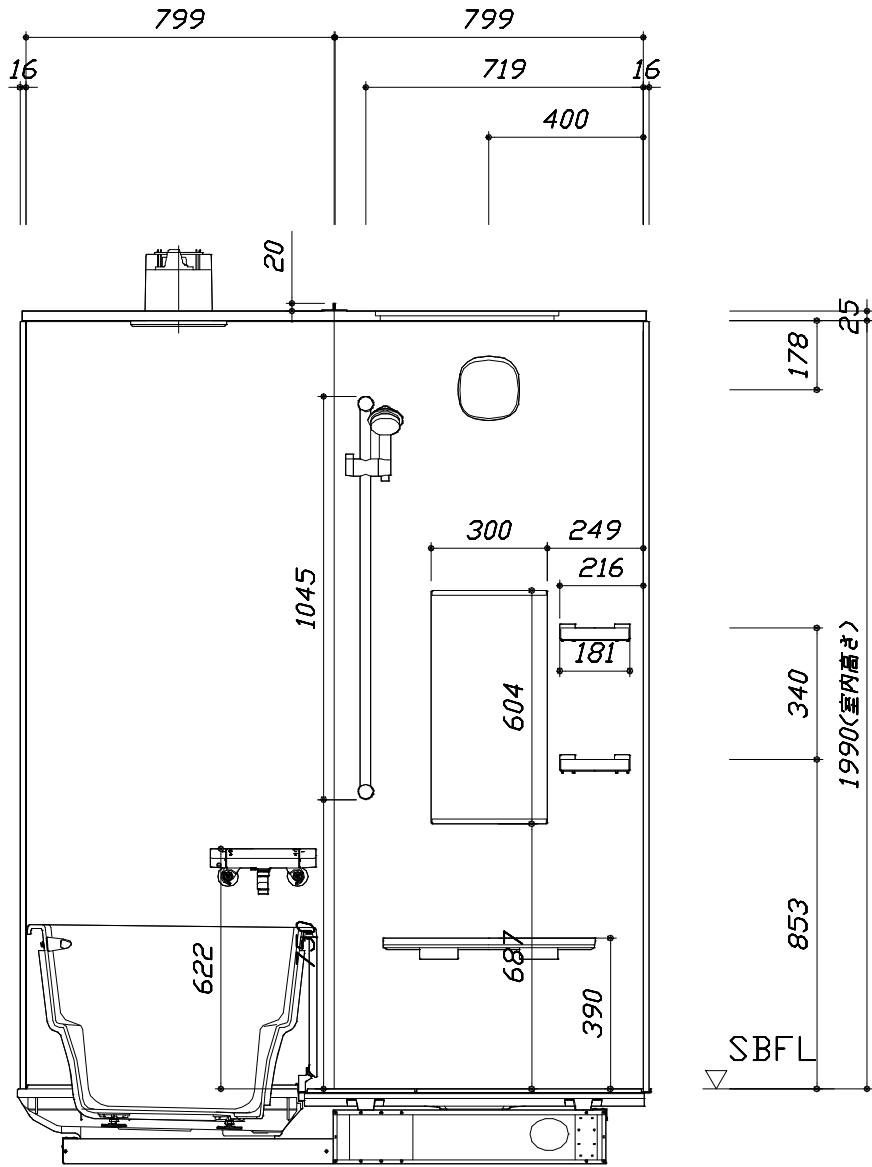



<カウンター面図>

Takara standard タカラスタンダード株式会社	現場名称： 北海道－新旭川SR SB3様邸	GRANSPA グランspa	施工図2	縮 尺： 1:20
	現場番号： C5950313	プラン番号： 1203E-2506-0030T	作成日： 2025年6月3日	
	旭川営業所	担当営業： 旭川SR	担当アドバイザー： 旭川SR	


縮尺：A3サイズ等倍

このレイアウトプランは参考図面ですので価格・仕様・設置・納期等の詳細については注文依頼先・設置業者の方に必ず確認して頂きますようお願いいたします。

- ・沓ざり高さには5mmの調整代を含みます。
- ・ドアアングル下端とSBFLの段差は17mmになります。
- ・ハンドバー設置位置は参考です。設置の際は位置を十分に打ち合わせ願います。
- ・天井の寸法はご確認願います。
- ・12方向での柱間との干渉が発生する恐れがありますので躯体側との打ち合わせを十分おこなってください。
- ・外寸は突出部を含みます。
- ・奥行・浴槽形状により防水パンの材質・形状が変わります。納まりにご注意ください。

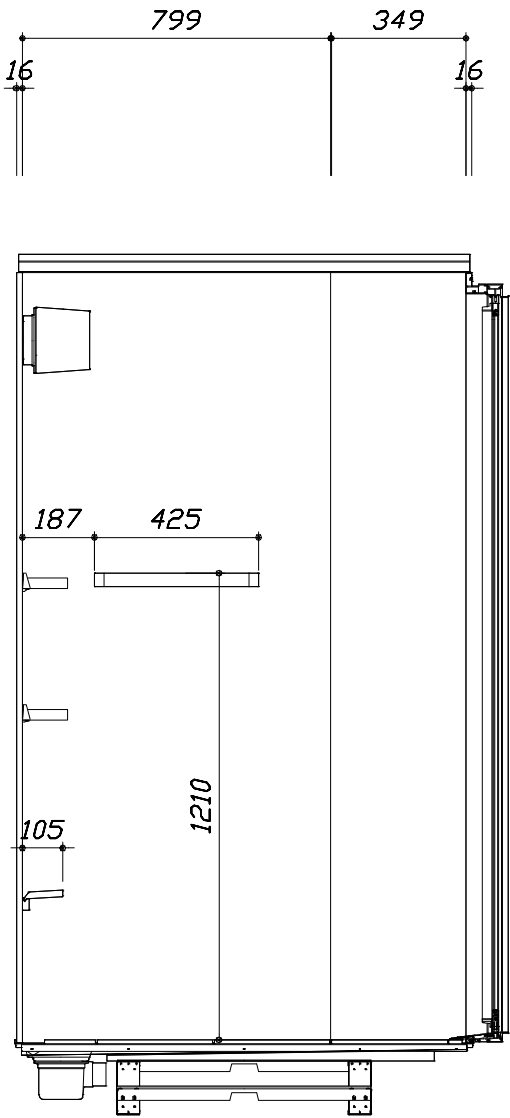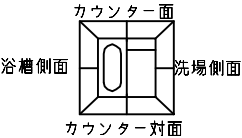

< 洗場側面図 >

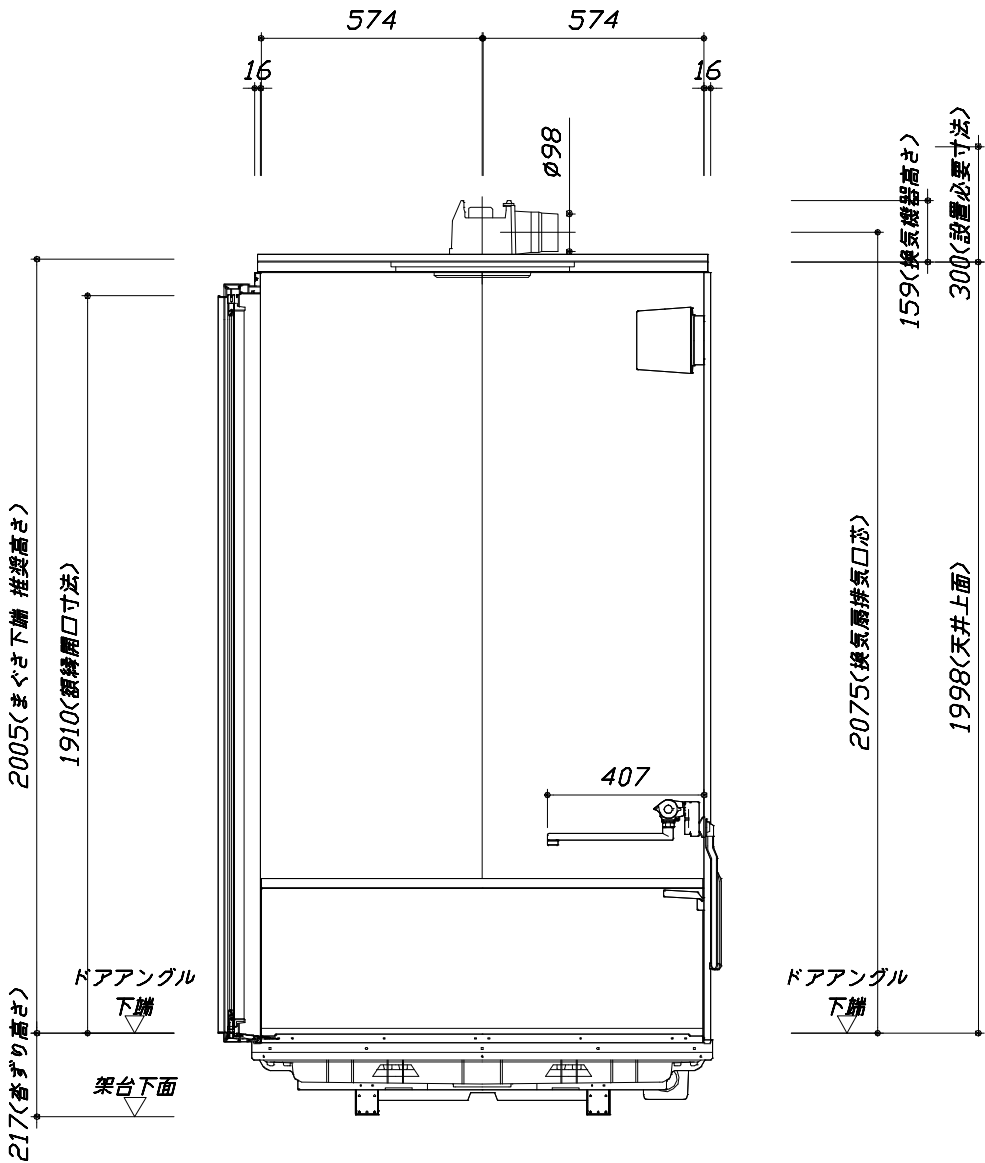

< 浴槽側面図 >

■土間コン仕上げ寸法
ドアアングル下端より
230mm下がり
(クリア寸法含む)

本体仕様表

浴室サイズ	S1216サイズ(室内容量3.7立方メートル)
ドア勝手	AR勝手
架台	一体架台(低床タイプ)：亜鉛メッキ鋼板
洗場パン	キープクリーンフロア：ステンレス/300角磁器タイル貼 保温材内蔵
浴槽材質	キープクリーン浴槽<アクリル人造大理石> 裏面保温材・高断熱仕様（発泡ウレタン）
浴槽形状	セミスクエア浴槽 グリップ付（S12浴槽・240リットル）追い焚き穴：なし
浴槽パン	ガラス繊維強化樹脂（FRP）
浴槽エプロン	ステンレス(カラーコーティング) 裏面保温材（発泡ポリエチレン）
カウンター	中間棚：AS樹脂
浴室パネル	パネル高さFタイプ：鋼板硬質ホーロー 裏面保温材 タオル掛け穴：あり
天井	高光沢パネリッパネル(内部発泡樹脂) 換気機器開口：あり 天井照明開口：なし
ドア	キープクリーンドア：19高さ片引戸(アルミ框/樹脂ガラス/ﾀﾞｲﾔﾑ型換気口)
窓1	－
窓2	－
窓枠1	－
窓枠2	－
排水トラップ	洗い場：ABS樹脂、 浴槽：ASA樹脂 封水50mm
雑排水配管	硬質塩ビパイプ VP50
製品重量	235kg

アクセサリ仕様表

ミラー	ショートミラー
収納棚	クリアタイプB：AS樹脂製（2段）
タオル掛け	スクエアタイプ(ホワイト)：ABS樹脂製
洗場側水栓	－
浴槽側水栓	－
兼用水栓	サーモスタット(KF3000TTKSC-1N1)（樹脂ホース：シルバー）
フック/スライドバー	シャワーフックスライドバー（スライドバー-TN-1020）
照明	ソフトスクエアライト（LED 8W電球色）
換気機器	天井換気扇(100V・最大消費電力9.3W) (ﾀﾞｲﾔﾑ外径φ98) ホワイト
フロフタ	組合せ式(アルミ複合板：2枚)
給水給湯管	銅管(10A)
循環金具	－
ハンドバー①	－
ハンドバー②	－
ハンドバー③	樹脂製 I型600タイプ(フロフタフック付) ホワイト
ハンドバー④	－
ハンドバー⑤	－
ハンドバー⑥	－
ハンドバー⑦	－


本体カラー

浴槽	DA：シュガーライトベージュ
カウンター	－(カウンターなし)
パネル(カウンター面)	LW：ラミナストーンホワイト
パネル(周辺・3面)	W：ホワイト
水栓上部カウンター	－
浴槽エプロン	W：ホワイト
洗場	HW：カームホワイト
ドア / 天井	W：ホワイト / HW：ホワイト
収納棚	クリアタイプB
タオル掛け	スクエアタイプ(ホワイト)
ランドリーセット	－

Takara standard タカラストانダード株式会社	現場名称： 北海道－新旭川SR SB3様邸	GRANSPA グランspa	仕様表	
	現場番号： C5950313	プラン番号： 1203E-2506-0030T	作成日： 2025年6月3日	
	旭川営業所	担当営業：旭川SR	担当アドバイザー： 旭川SR	

基本工事区分について

本説明書は、システムバスの本体組立・設置と関連工事（建設工事）である 大工工事、電気工事、ガス配管工事、管工事（給排水）、建具工事などと区別して説明しています。
建設工事は関連する法令・規定に従って法的有資格者による工事が必要になります。
流通業者様からの発注で下請けとして本体の「取付・設置」を行う場合は、建設工事部分とシステムバス本体「取付・設置」を区別して行ってください。
設置前工事、設置後工事の一部でも含む場合は、建設工事となります。

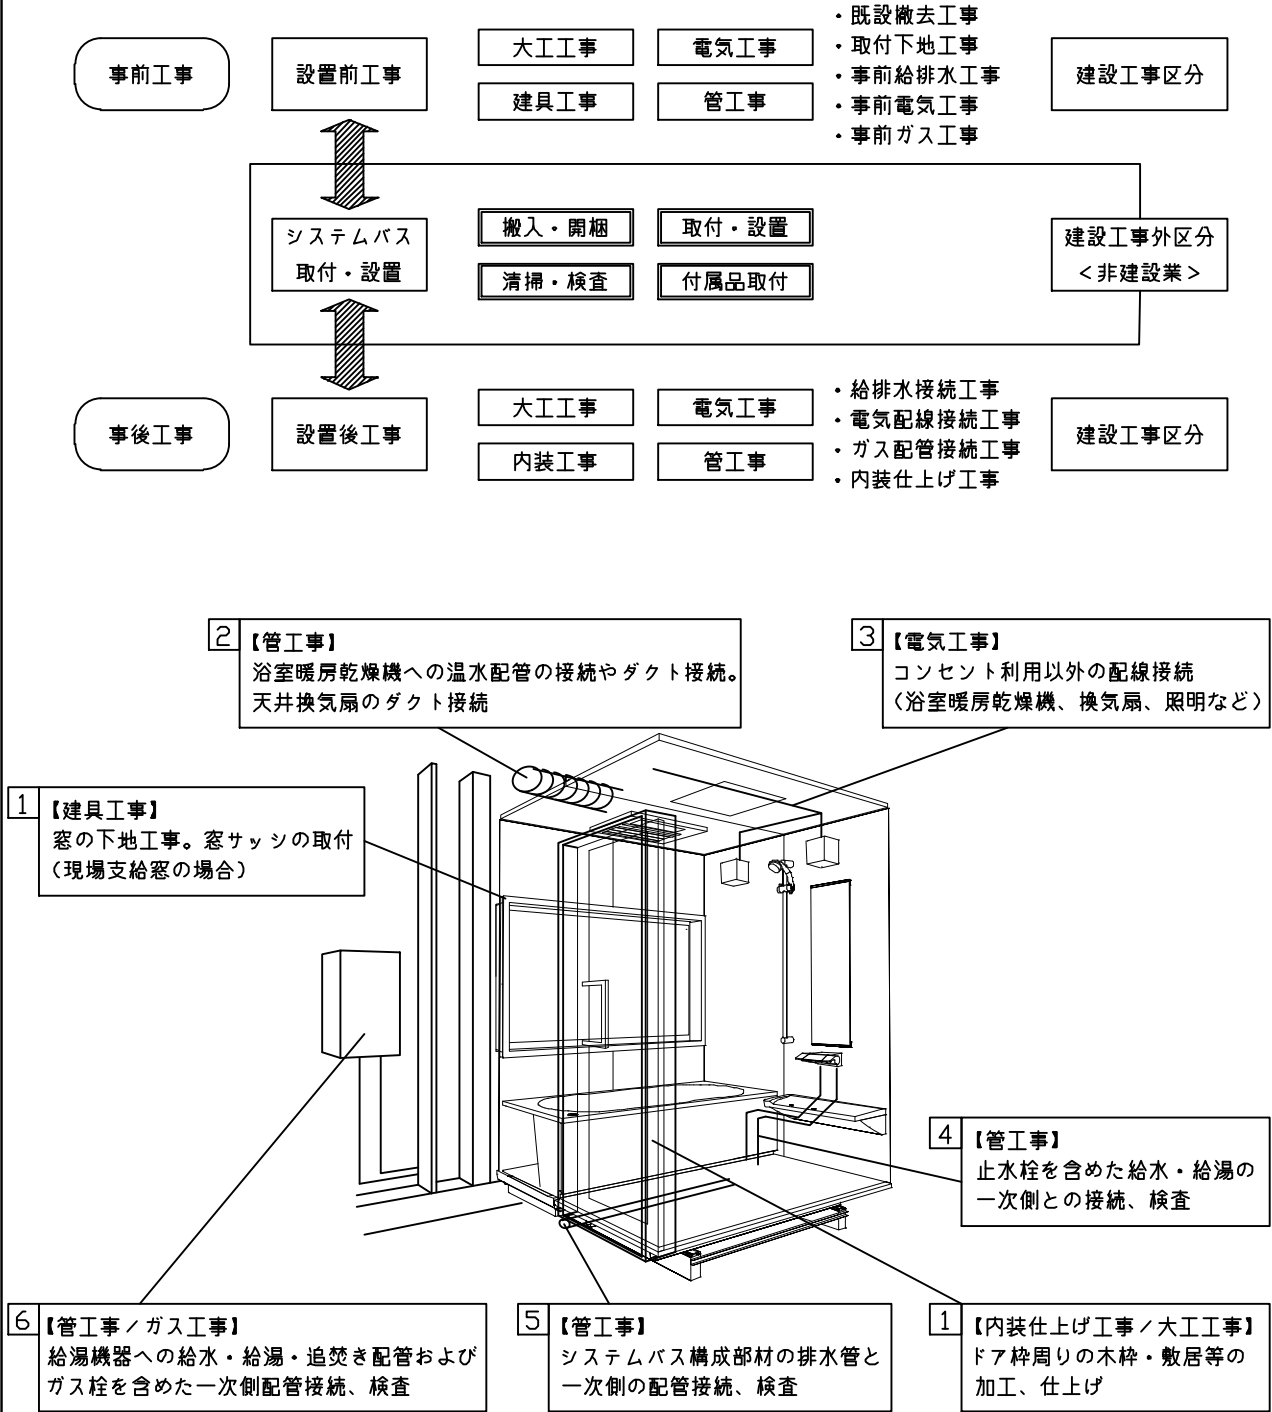

■システムバス 工事区分


参考：キッチン・バス工業会『工事区分ガイドライン』

工事区分	部位 (図)	業種区分	作業名称（区分）	建設工事				建設工事外		作業内容	
				大工 工事	と び 土 工 工事	建 具 工事	管 工事	電 気 工事	給 湯 機 器 設 備		シ ス テ ム バ ス 設 置
設置前工事	1 2 3	大工 土工 建具	設置基礎、設置床の工事	○	○					浴室設置の土間コンクリート敷設、設置床工事	
			浴室ドア、窓サッシの下地工事	○		○				建築躯体への浴室ドア枠周り、窓サッシの下地工事	
		管	給排水配管事前工事				○			浴室専用の給水・給湯配管、排水配管の工事	
			換気機器のダクト配管事前工事				○	○		浴室の専用ダクト事前工事、壁穴加工	
			給湯機器専用配管事前工事				○		□	風呂追焚き、ミスト配管等の事前工事	
		電気	浴室専用電気配線事前工事					○		浴室照明、換気扇、スイッチ等の事前配線工事	
システムバス 本体取付・設置		建設工事 外区分	架台・浴槽パン・洗い場の取付・設置						□	浴室専用の架台・浴槽パン・洗い場を所定の位置に設置	
			浴室専用排水トフップ・配管セットの取付・設置							□	洗い場・浴槽パンへの排水トフップ取付
			壁パネルの組立・設置							□	浴室パネル部材の加工と組立
			天井・浴槽の組立・設置							□	天井部材・浴槽部材の取付
			内装品、器具類の取付・設置【注記 1】							□	カウンター、ミラー、ハンドバー等の取付
			水栓類の組立・取付【注記 1】							□	水栓類の組立、浴室部材への取付
			浴室専用換気機器の取付【注記 1】							□	浴室天井または壁パネルへの換気機器の取付
			風呂追焚き部品の取付【注記 1】						□	□	循環追焚き金具の取付
			浴室内給湯機器用リモコンの取付						□	□	専用リモコンの浴室パネルへの加工・取付
			浴室照明器具の取付							□	浴室照明器具の浴室パネル加工・取付
			その他浴室関連電化機器の取付【注記 1】							□	電化品、オプション品の取付
			浴室ドアの組立・取付							□	システムバス構成部材のドアの組立・取付
			浴室窓サッシの取付【注記 1】							□	システムバス構成部材の窓サッシの組立・取付
			浴室窓枠の組立・取付【注記 1】							□	システムバス構成部材の窓枠の組立・取付
			シリコンの充填							□	接合部、仕上げ部へのシリコン塗布・充填
			試運転・完成検査【注記 2】							□	完成後の試運転、性能確認検査
			設置後工事	1 2 3	管 大工 電気	建築外壁の穴あけ	○			○	
排気ダクトの敷設工事							○				浴室換気機器のダクト敷設工事
浴室換気機器と排気ダクト接続工事							○				建築側ダクトと換気機器の接続、検査
浴室換気機器の電気・アース接続工事								○			建築側の屋内配線と配線器具、アース工事
ウェザーカバーの外壁取付							○	○			建築の外装仕上げ工事
4 5 6	管	給水給湯配管と水栓、追焚き配管の接続工事					○			給水・給湯の一次側配管、追焚き配管の接続、検査	
		建築側排水配管との接続工事【注記 3】					○				浴室排水組立側と建築側排水配管の接続、検査
		給湯機器本体工事（試運転・確認）					○		□		機器の設置工事（ガス、電気工事を含む）
1 3	電気 他	内装仕上げ工事		○		○				床、ドア額縁、脱衣室仕上げ工事	
		浴室用電源配線、接続工事						○			浴室機器の事後電気工事
		浴室天井裏の電源、スイッチ工事					○			浴室全体の電気器具、配線接続工事	

※【注記 1】原則、現場支給製品は支給側で取付実施とする
※【注記 2】製品の完成検査、試運転は、工事完成後に行う場合が多い。但し、原則、商品取付完了時に検査、試運転が可能な範囲のみシステムバス設置者が実施する
※【注記 3】浴室内への立上げ、けり出し配管の場合は、原則、設備側との合番接続とする。但し、システムバス付属配管内はバス設置者の作業範囲とする


■ 排水配管工事注意事項

- 雑排水配管は戸建架台の場合はVU50以上、低床架台の場合はVP50の配管を使用してください。
- 2重トラップにしないでください。
- 配管途中で配管径を狭めないでください。
- 排水勾配は1/100～1/50設けてください。
- 排水管（横引き管・エルボ）は打設する土間コンクリートの上に露出しない高さにて配管してください。
- 立ち上げた排水管まわりの土間コンクリートはマス状にしてください。


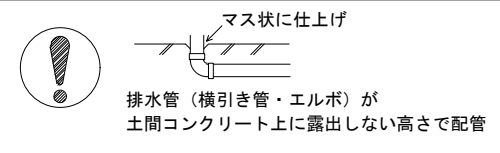


■ 給水給湯管工事注意事項

- 給水給湯管の立上げは排水管と重ならないようにしてください。
- 給水給湯管は基礎に沿わせて配管してください。
- 給水給湯管の止水プラグ（テストプラグ）の径を27mm以下にしてください。

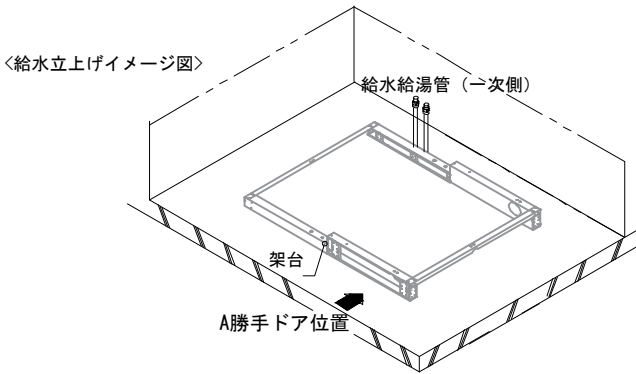

■ 土間コンクリート仕上げ寸法
ドアアングル下端より230mm下がりで打設してください。

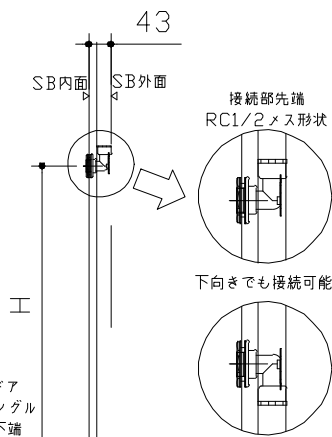
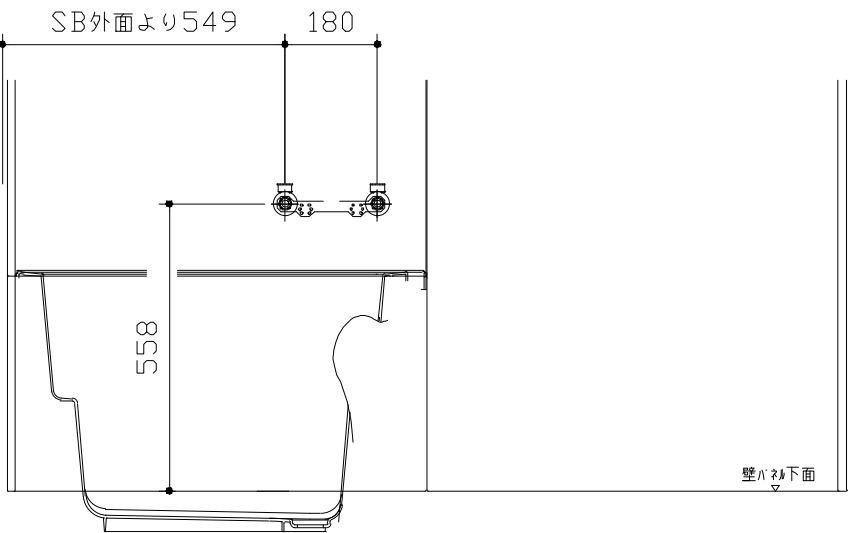


ドア種類	H寸法
折戸・開き戸	542
片引戸・2枚引戸・3枚引戸	533

＜給水給湯管取合詳細図＞

■ 設備記号

記号	記号の意味
☒	給水位置
☒	給湯位置
■	排水管立上げ推奨範囲（VP50）

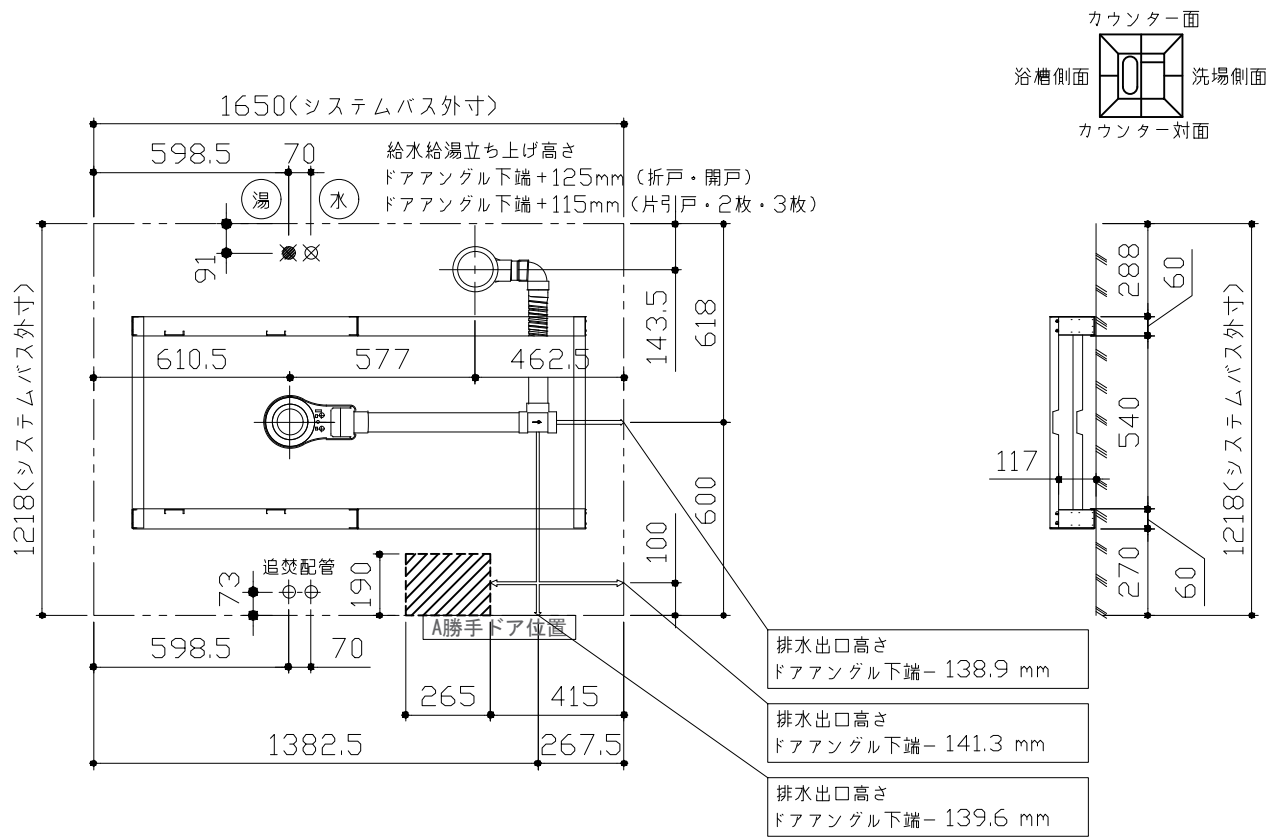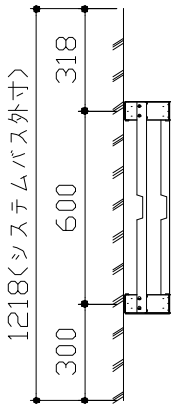

＜架台排水配管・給排水立上げ位置図＞

下記5mmは調整代とします。
ドア・給水給湯管の各詳細図の
高さ寸法は調整代を含みます。





■必ずご確認ください

(1) 図面の見方

- ・SB外寸よりも内側に存在する空間を表示しています。
- ・マス表示：□=20mm角


(2) 留意事項

- ・浴槽パンの配管導入口下部には給水・給湯・追焚配管を立上げるので注意してください。
- ・水柱・浴室暖房乾燥機の仕様によりカウンター面の壁パネル裏に外寸より部材が突出する場合があります。
- ・ドア部はSB外寸より突出します。
詳しくはドア取合詳細図をご確認ください。

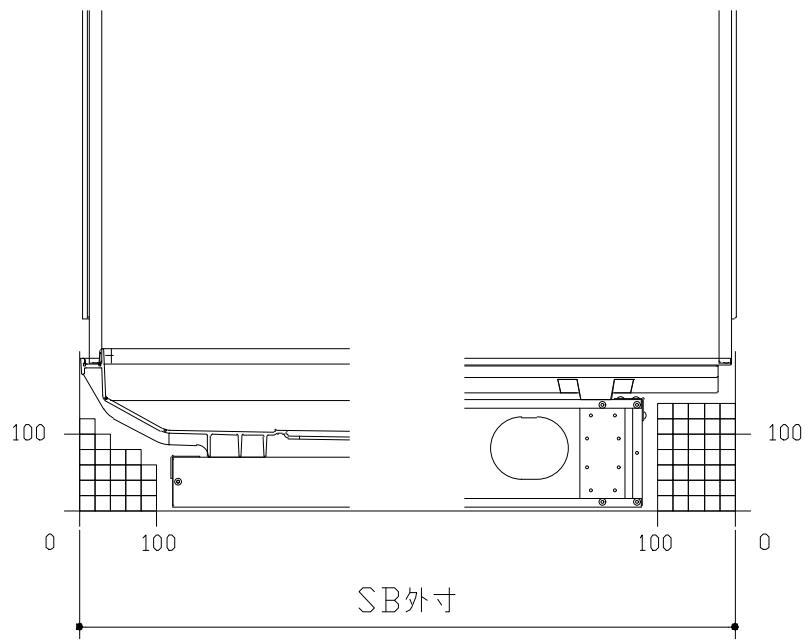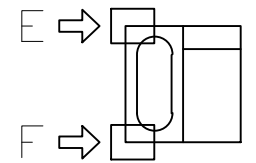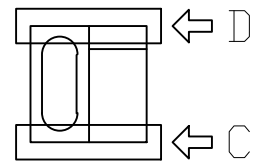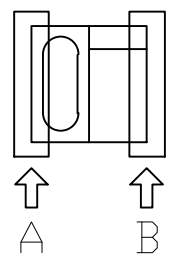


A矢視

B矢視

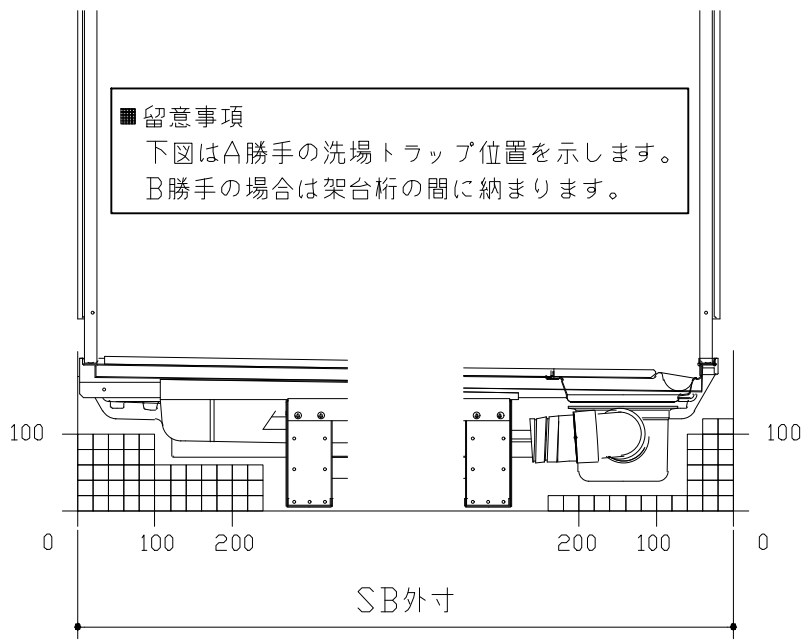

C矢視


D矢視

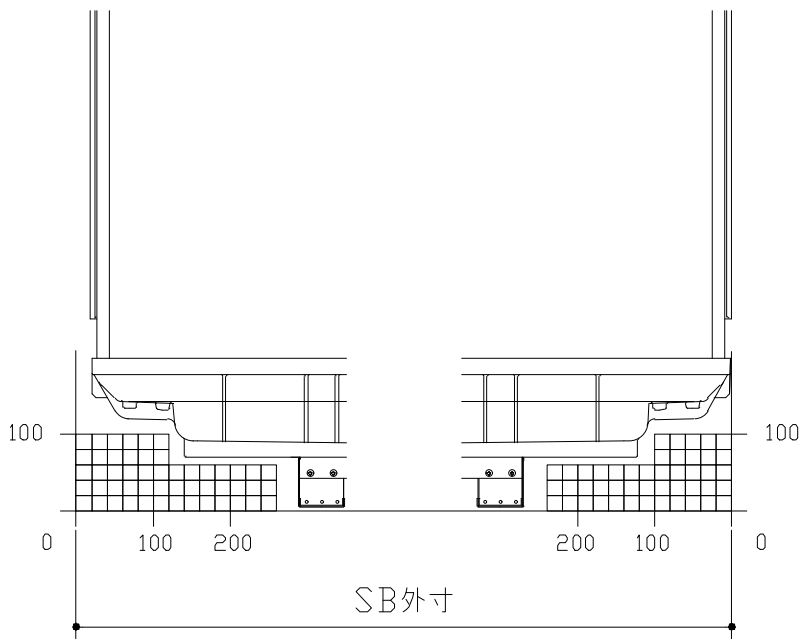

E矢視

F矢視




キープクリーンドア：片引戸・タテ型換気口

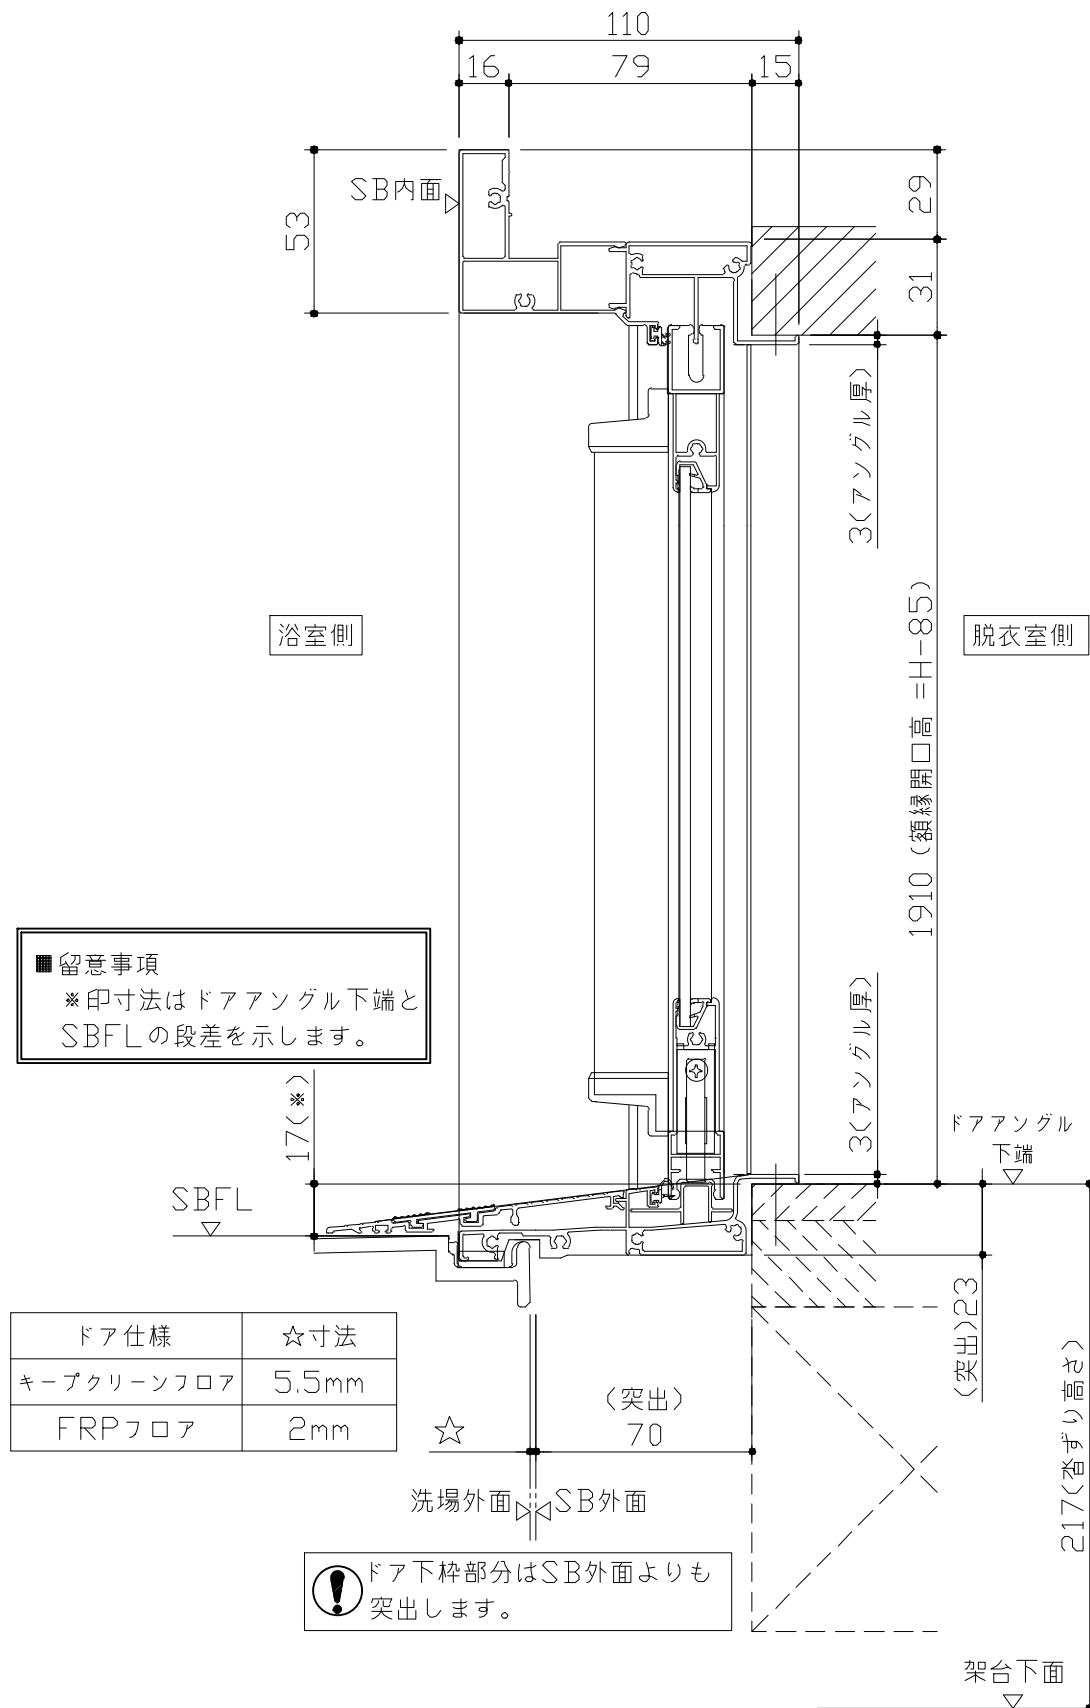

■留意事項
※印寸法はドアアングル下端とSBFLの段差を示します。


ドア仕様	☆寸法
キープクリーンフロア	5.5mm
FRPフロア	2mm

⚠ ドア下枠部分はSB外面よりも突出します。

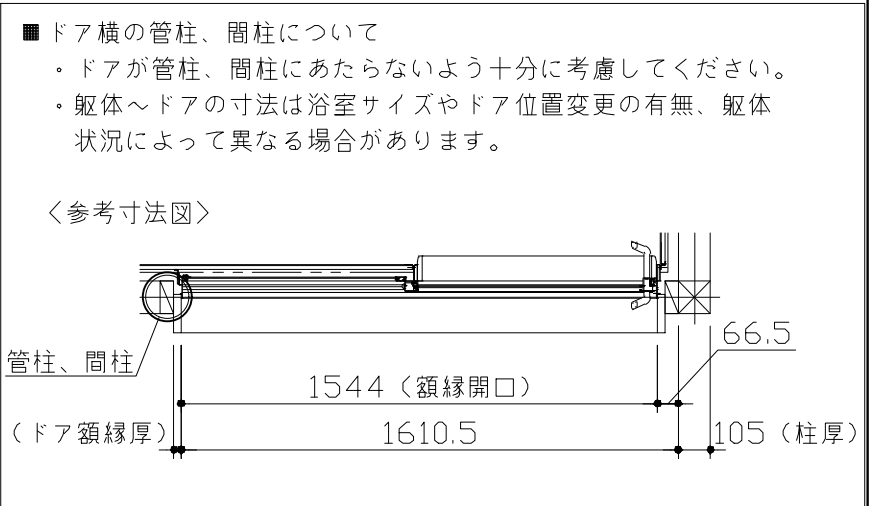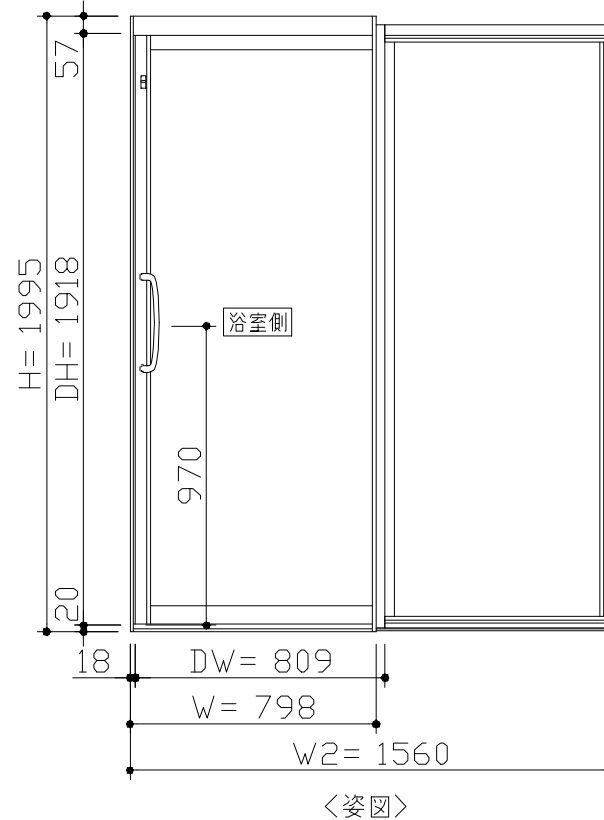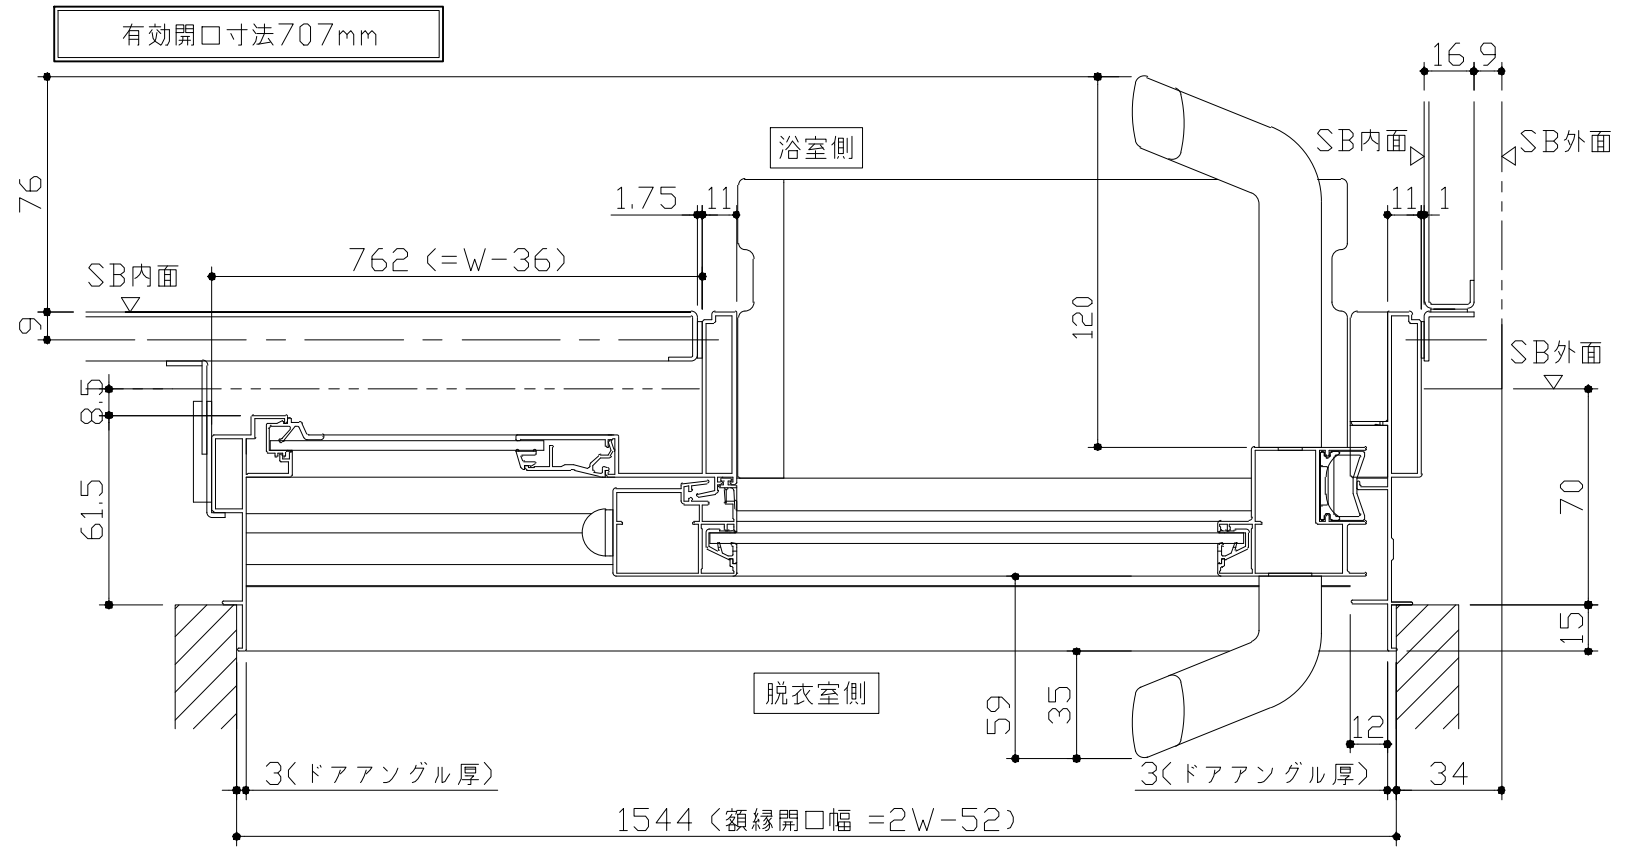

■ドア横の管柱、間柱について
・ドアが管柱、間柱にあたらないよう十分に考慮してください。
・躯体～ドアの寸法は浴室サイズやドア位置変更の有無、躯体状況によって異なる場合があります。

＜参考寸法図＞

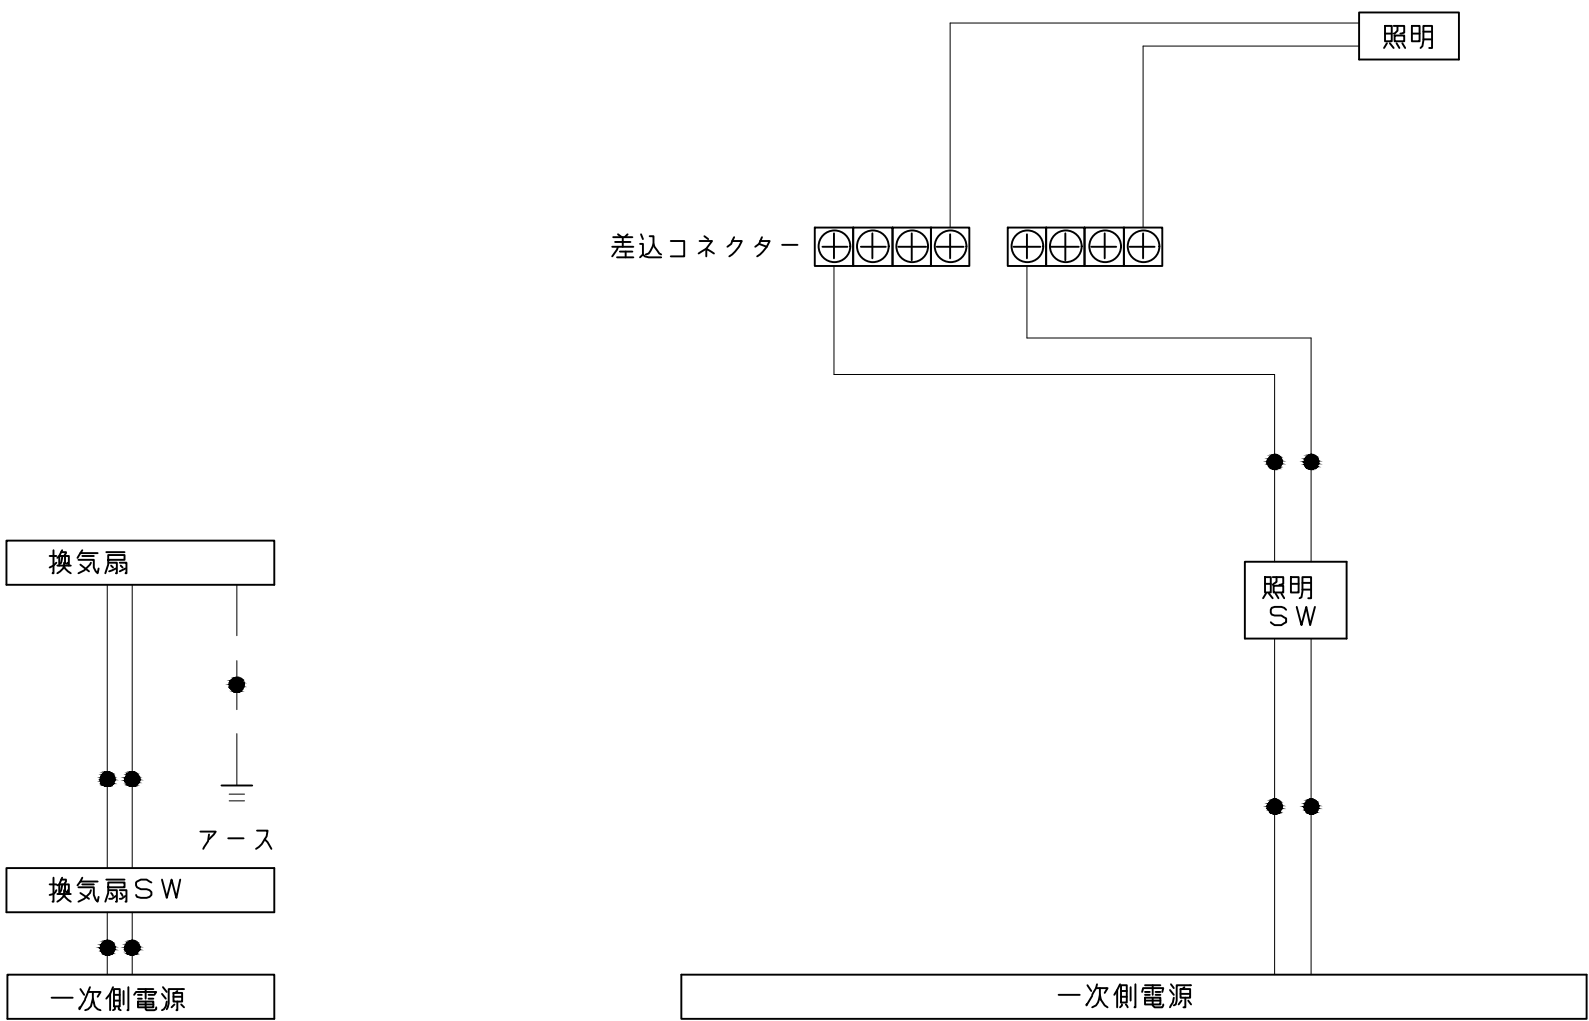


一次側電源から差し込みコネクター及び電源ボックスまでの工事（●部）については、電気設備に関する技術基準及び内線規定に基づき、指定工事業者（電気工事士）による施工が必要です。

アース端子（線）がついている器具は必ず電気設備の技術基準に従って、接地（アース）工事を行ってください。
→アースが不完全な場合、感電の原因になります。


Takara standard タカラストンダード株式会社	現場名称：北海道－新旭川SR SB3様邸	GRANSPA グランSPA	電気配線図	
	現場番号：C5950313	プラン番号：1203E-2506-0030T	作成日：2025年6月3日	
	旭川営業所	担当営業：旭川SR	担当アドバイザー：旭川SR	

吊り金具寸法図

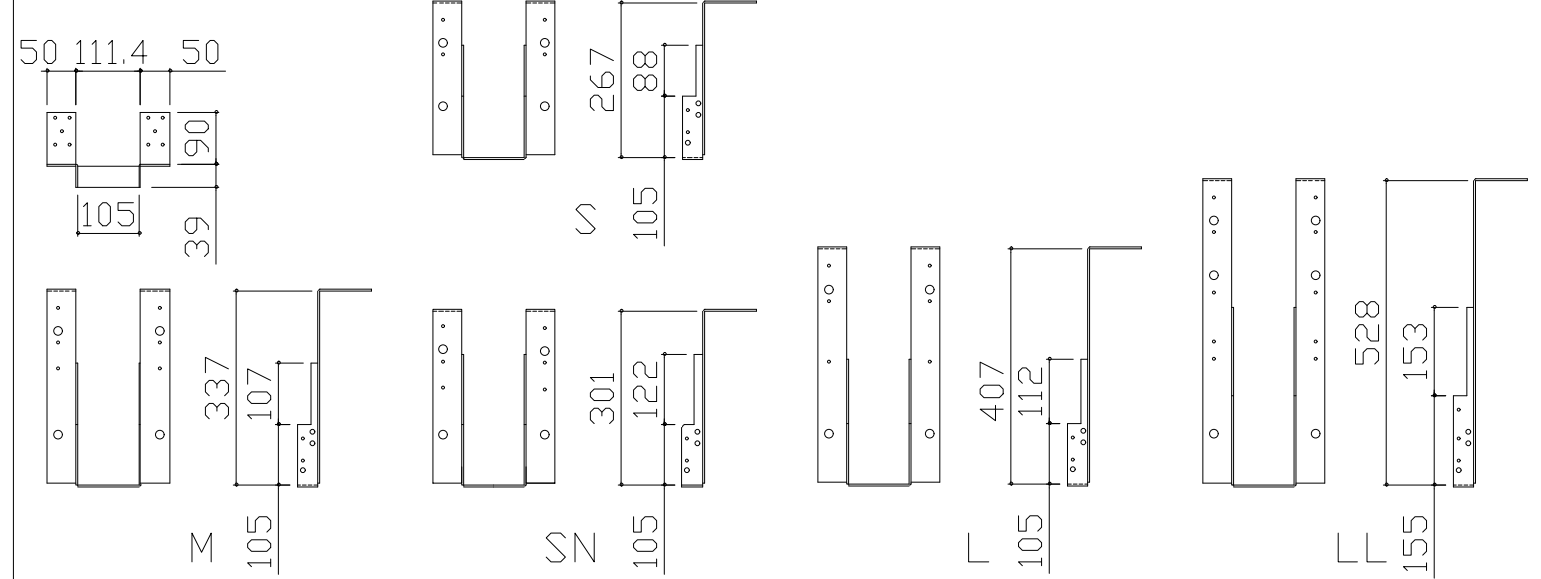


■吊金具設置条件について

- 吊金具を設置する梁（土台）には600～900kgの重量がかかります。
十分な強度を確保した梁（土台）を設置してください。
- 吊金具を設置する梁（土台）の高さ寸法（h）に以下の制約条件があるのご注意ください。

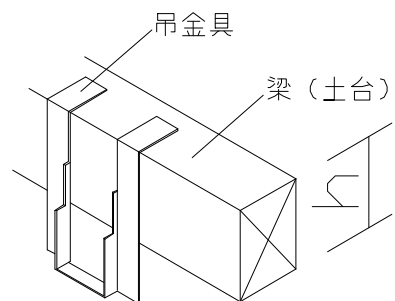


金具セット	h寸法
S	105以上
SN	105以上
M	150以上
L	210以上
LL	240以上

ウケバリ接続金具寸法図

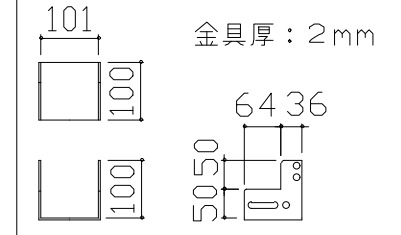

ウケバリ断面図

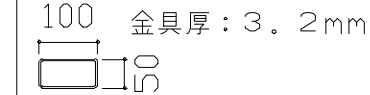

■設置必要材料（現地調達）

【受け梁材が木材の場合】


- 受け梁材（105角 材質：ベイツガ、ベイマツ1級相当品）
- 防錆釘（N-75 80本以上、N-32 20本程度）

【受け梁材が鉄パイプの場合】



- 皿タップネジ（クロメート、M4×25 20本程度）

【共通】


- コンパネ（厚み：12mm以上）
- （コーチスクリュー、アンカー、六角レンチ、ドリル）

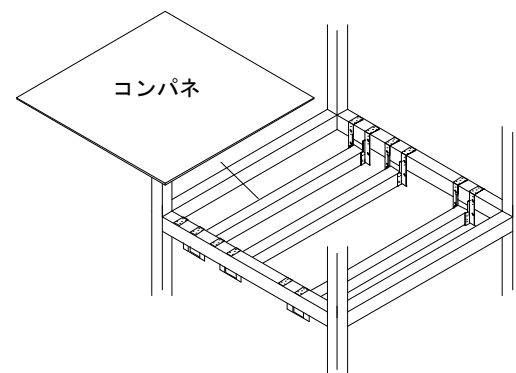

階上に設置する場合などは安全確保（落下防止）の観点よりコンパネを設置してください。

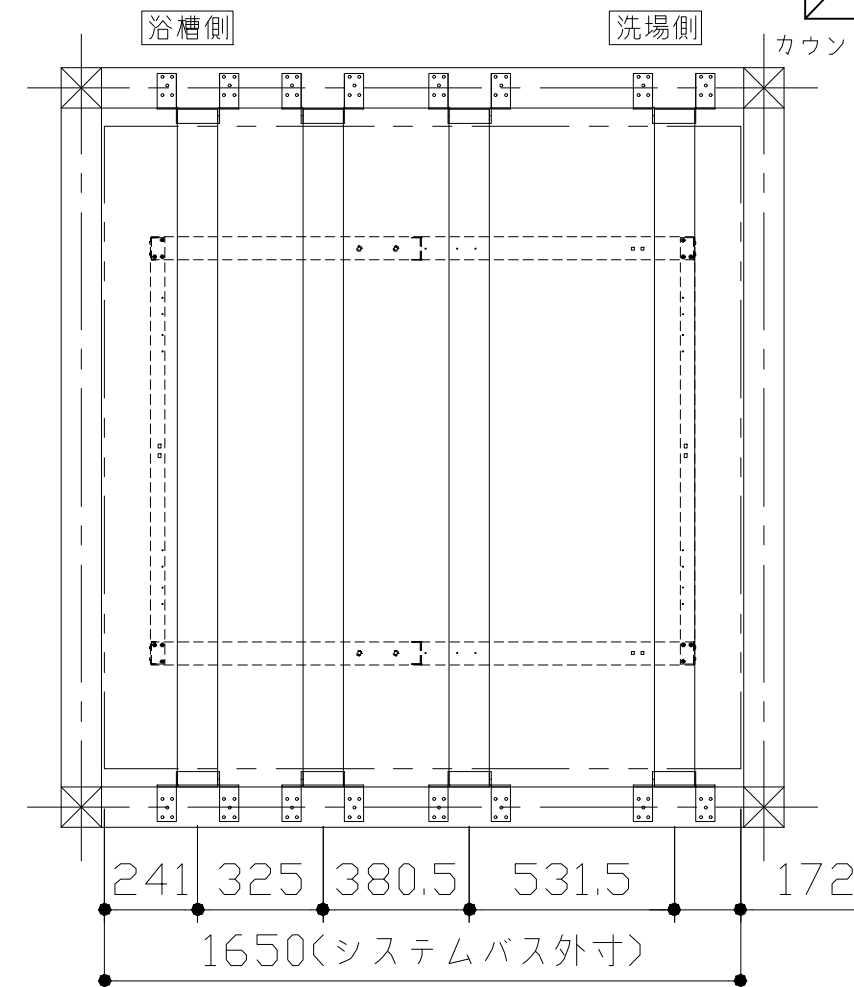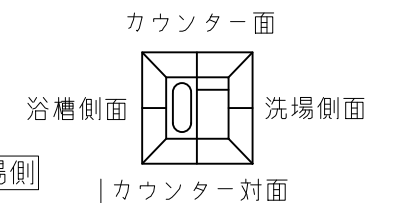

- 吊金具参考納まり
- ・床仕上がり36mm（※）
- ・ツリカゲS使用
- ・SBウケバリ使用

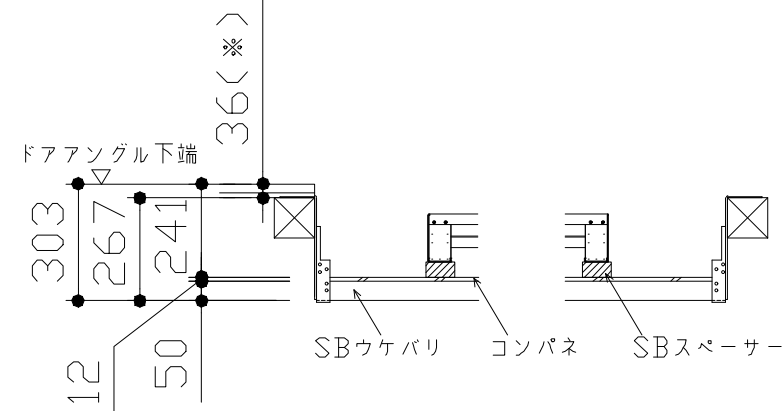

浴槽

Top view diagram of the bathtub. Dimensions shown: L=1090, A (width), 750 (height), 660 (inner width), 457.5 (inner width), 900 (bottom width), and 180 (height). The diagram also shows a grid of 100 small circles representing the bottom surface.

規格	SB 奥行寸法	浴槽奥行寸法	
		L	A
	1218	1145	27.5
	1243	1170	40

Side view diagram of the bathtub. Dimensions shown: 25 (height), 502 (height), 370 (height), 50 (height), and 50 (height). The diagram also shows a grid of 100 small circles representing the bottom surface.

Side view diagram of the bathtub. Dimensions shown: 418 (height), 480 (height), and 480 (height). The diagram also shows a grid of 100 small circles representing the bottom surface.



浴槽

Top view diagram of the bathtub. Dimensions shown: L=1090, A (width), 750 (height), 660 (inner width), 457.5 (inner width), 900 (bottom width), and 180 (height). The diagram also shows a grid of 100 small circles representing the bottom surface.

規格	SB 奥行寸法	浴槽奥行寸法	
		L	A
	1218	1145	27.5
	1243	1170	40

Side view diagram of the bathtub. Dimensions shown: 25 (height), 502 (height), 370 (height), 50 (height), and 50 (height). The diagram also shows a grid of 100 small circles representing the bottom surface.

Side view diagram of the bathtub. Dimensions shown: 418 (height), 480 (height), and 480 (height). The diagram also shows a grid of 100 small circles representing the bottom surface.

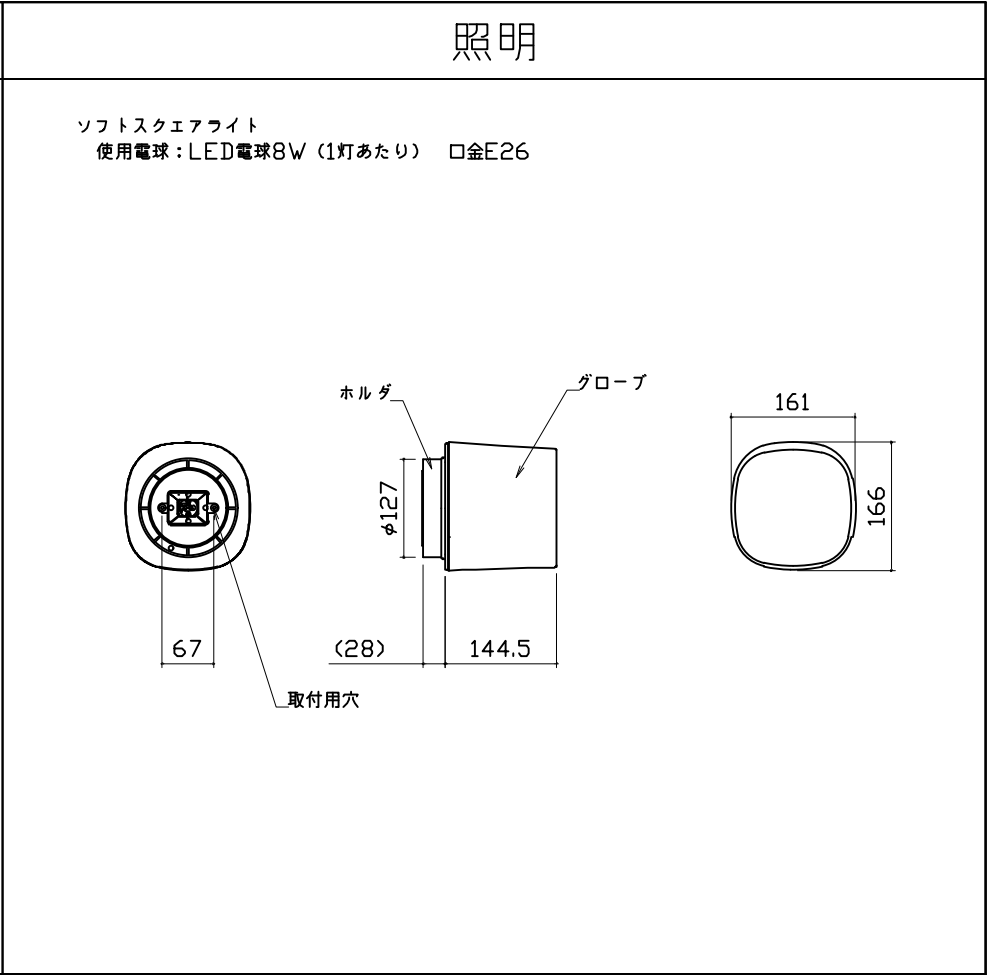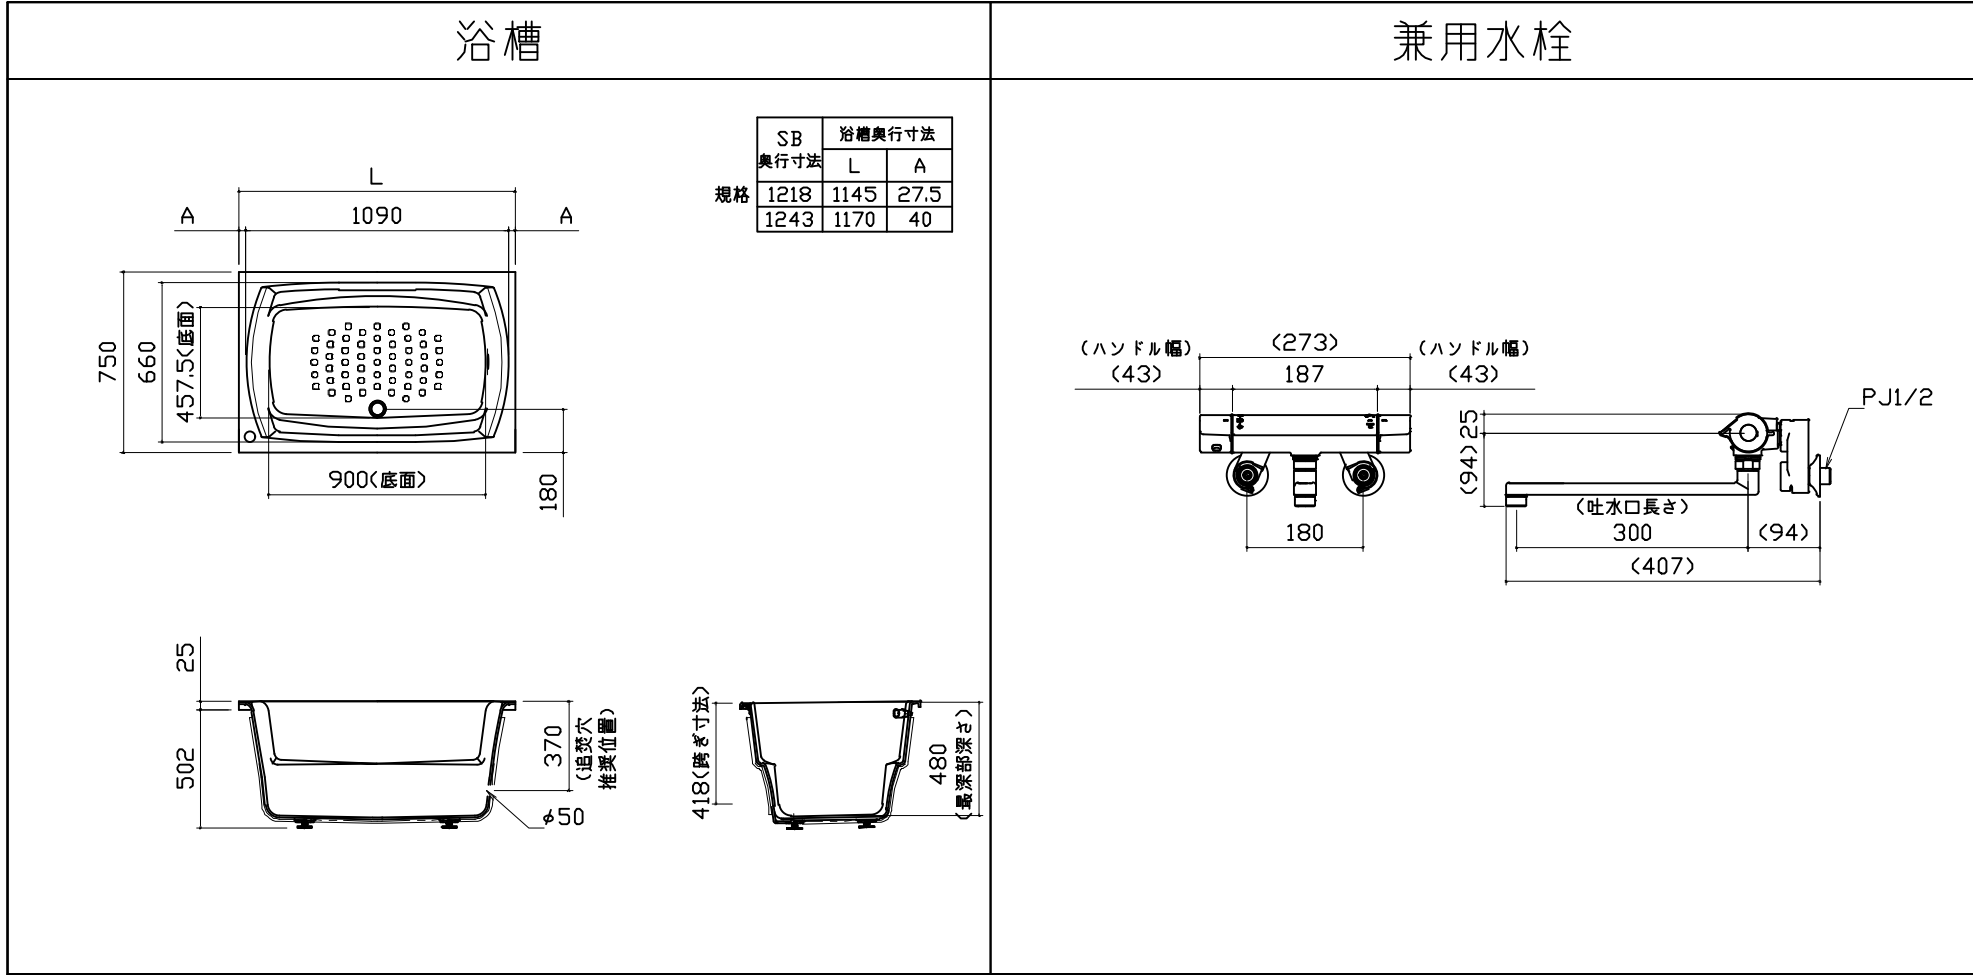

換気機器

管工事


Technical drawing of a ventilation unit installation. The drawing shows a side view of the unit mounted on a base. The base is labeled with a width of $\square 250$. The unit has a total height of 184 and a base height of 15. The main body of the unit has a height of 159. The top section has a width of 174. The unit is connected to a duct with a diameter of $\phi 98$. The duct has a length of 42 and a height of 77. The unit is secured with a bolt and nut, with a distance of 69 from the center to the bolt. The unit is labeled with a width of 109. The drawing also shows a cross-section of the unit with a height of 25, labeled as 天井厚み (Ceiling thickness).

換気機器

管工事

Technical drawing of a ventilation unit installation. The drawing shows a side view of the unit mounted on a base. The base is labeled with a width of $\square 250$. The unit has a total height of 184 and a base height of 15. The main body of the unit has a height of 159. The top section has a width of 174. The unit is connected to a duct with a diameter of $\phi 98$. The duct has a length of 42 and a height of 77. The unit is secured with a bolt and nut, with a distance of 69 from the center to the bolt. The unit is labeled with a width of 109. The drawing also shows a cross-section of the unit with a height of 25, labeled as 天井厚み (Ceiling thickness).

シャフーフックスライダー

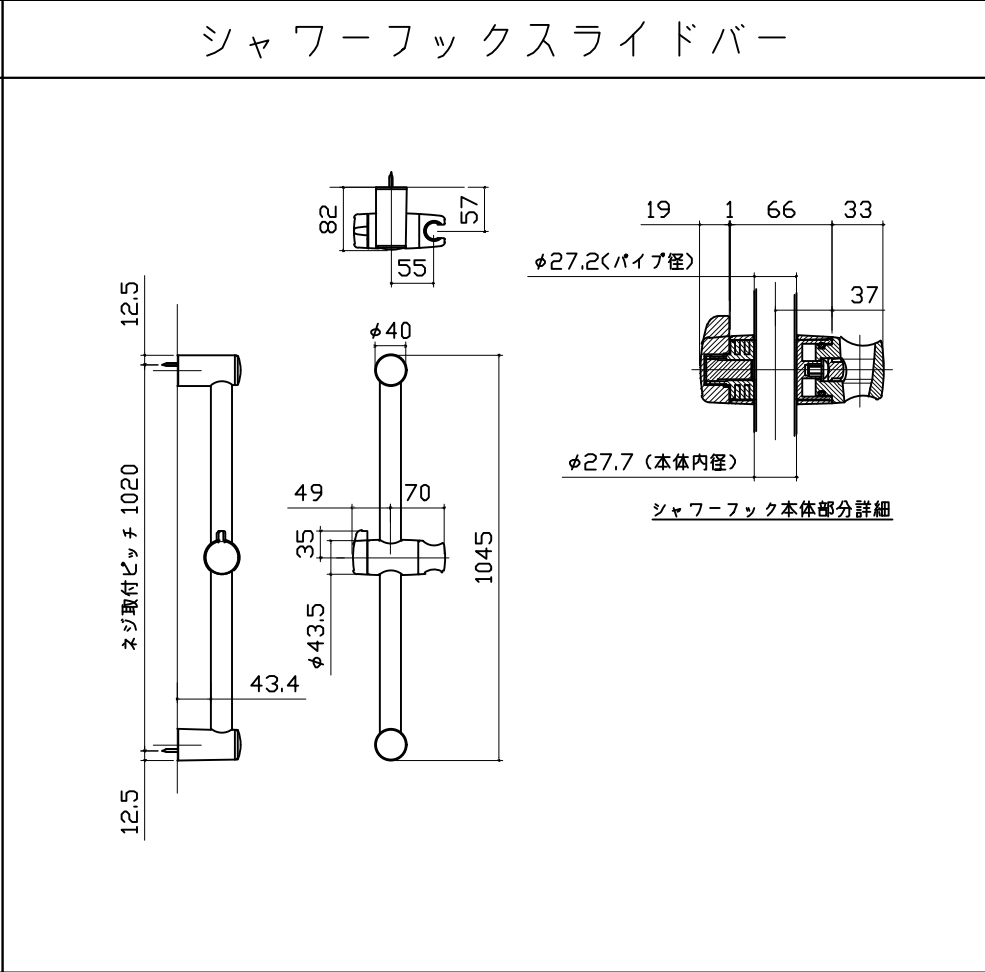

ミラー

材: SUS304 t0.8
ミラー: 表面防曇コートなし

The drawing consists of two views: a front view (left) and a side view (right).

Front View Dimensions:


- Overall width: 300 (鏡本体)
- Overall height: 600 (鏡本体)
- Top mounting flange width: 9.5
- Bottom mounting flange width: 25.5
- Distance between mounting flanges: 569 (取付穴ピッチ)
- Mounting flange thickness: 41
- Distance between mounting holes: 218 (取付穴ピッチ)










Side View Dimensions:

- Top mounting flange thickness: 11
- Mirror body thickness: 5
- Bottom mounting flange thickness: 11

Labels:

- 取付金具 (Mounting bracket)
- 鏡 (Mirror)

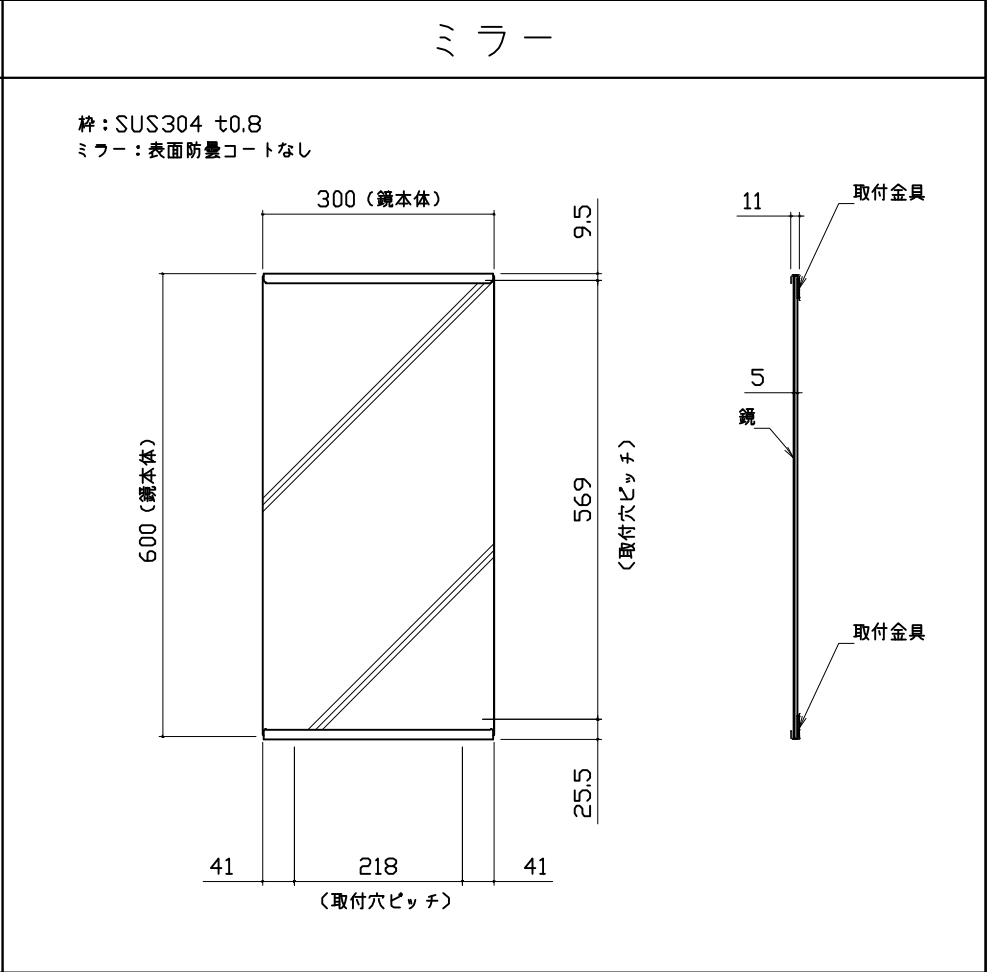

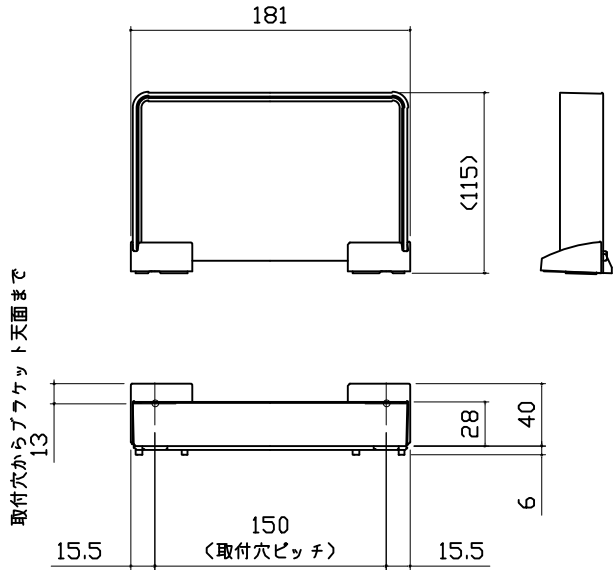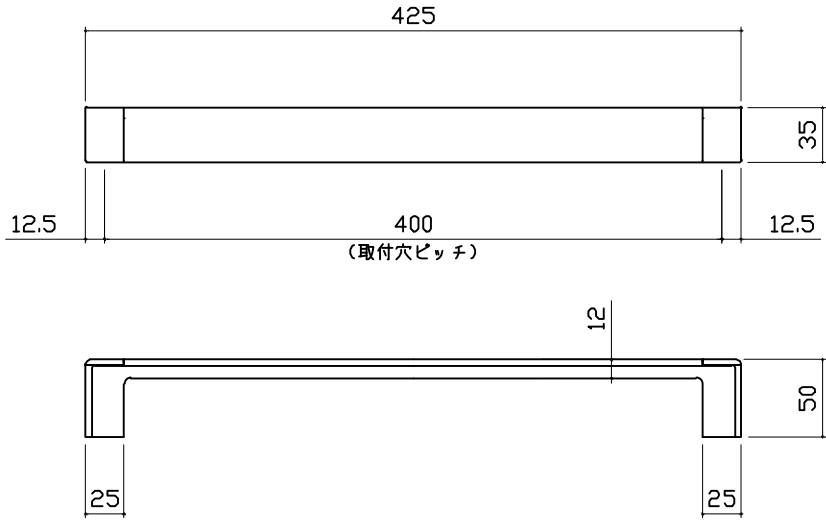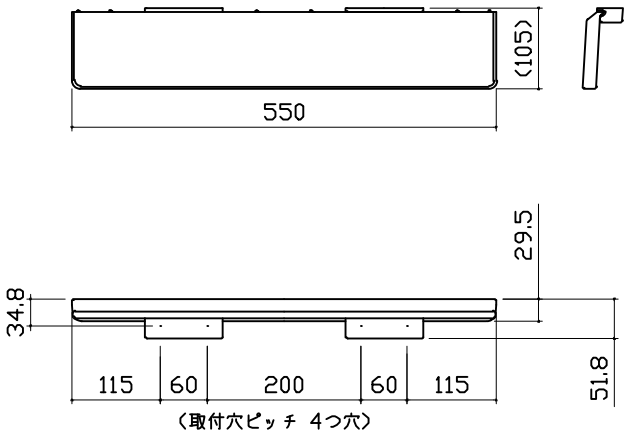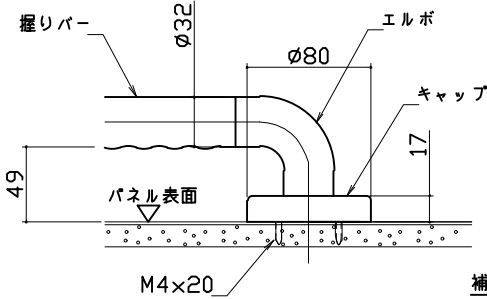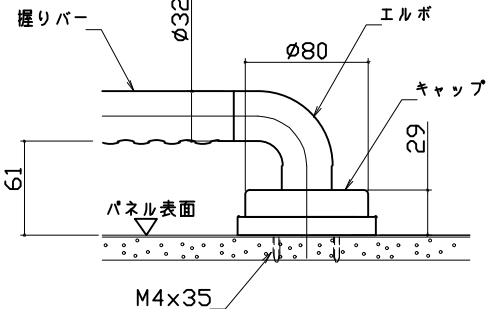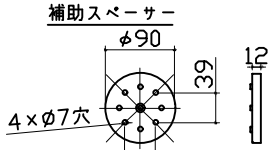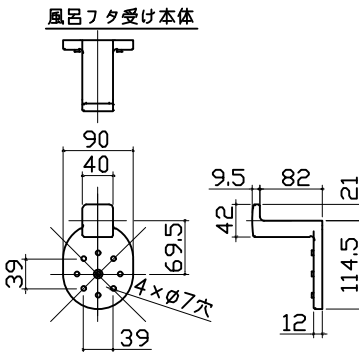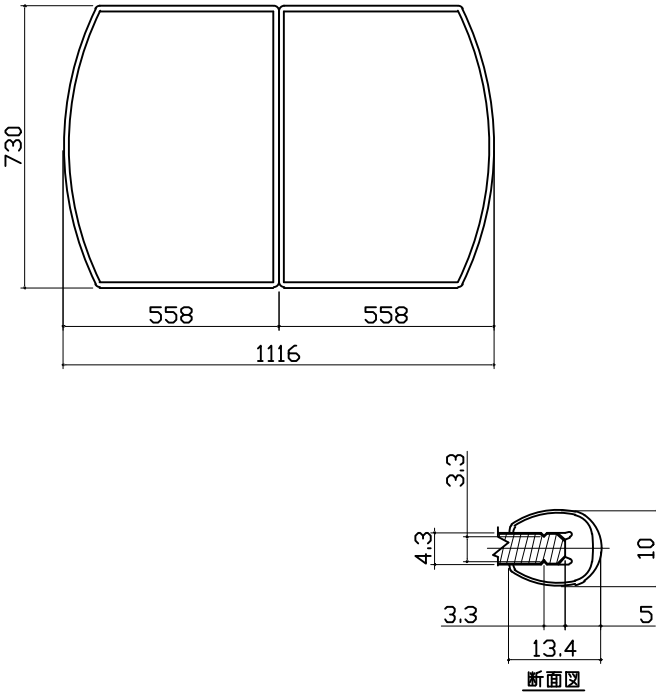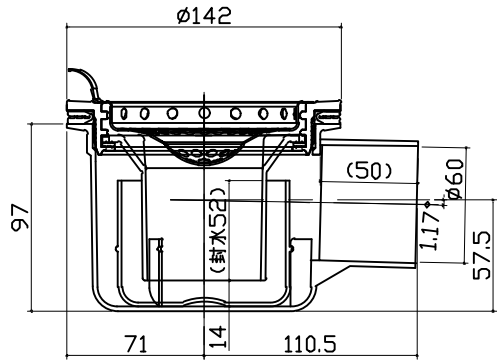収納棚	タオル掛け	中間棚		
本体：AS 	本体：ABS キャップ：ABS 	本体：AS 		
ハンドバー 支持部取合詳細図	風呂蓋 7077MVA-S12W	洗い場側排水トラップ		
安心ハンドバー（風呂フック付）以外の場合  安心ハンドバー（風呂フック付）の場合  補助スパーサー  風呂フック受け本体 				
Takara standard タカラスタンダード株式会社	現場名称： 北海道－新旭川SR SB3様邸 現場番号： C5950313 旭川営業所	GRANSPA グランspa プラン番号： 1203E-2506-0030T 担当営業： 旭川SR	部材詳細図 2/3 作成日： 2025年6月3日 担当アドバイザー： 旭川SR	

浴槽側排水トラップ			
Takara standard タカスタンダード株式会社	現場名称：北海道-新旭川SR SB3様邸	GRANSPA グランspa	部材詳細図 3/3
	現場番号：C5950313	プラン番号：1203E-2506-0030T	作成日：2025年6月3日
	旭川営業所	担当営業：旭川SR	担当アドバイザー：旭川SR

パネル割図		ミラー		収納棚	
ハネF16C2G 0799 R<LW ハネF16C1G 0799 L<LW ハネF12NW 0574 <W ハネF12NW 0574 <W ハネF16AD 0799 <W ハネF16A T 0799 <W ハネF12A 0349 <W AR勝手 ↑		ハネF16C2G 0799 R<LW 799 509 291 1289 720 現地加工：φ3.5		ハネF16C2G 0799 R<LW 799 200 50 1200 860 現地加工：φ3.5	
シャフーフックスライダー		中間棚		兼用水栓取付穴	
ハネF16C2G 0799 R<LW 799 80 1790 770 現地加工：φ3.5		ハネF16C2G 0799 R<LW 799 560 500 300 240 360 現地加工：φ3.5		ハネF16C1G 0799 L<LW 799 704 524 180 558 現地加工：φ33穴	
Takara standard タカラスタンダード株式会社		現場名称：北海道－新旭川SR SB3様邸		GRANSPA グランSPA	
		現場番号：C5950313		プラン番号：1203E-2506-0030T	
		旭川営業所		担当営業：旭川SR	
				穴開け指示図	1/2
				作成日：2025年6月3日	
				担当アドバイザー：旭川SR	

照明			
照明 ハネF16C2G 0799 RCLW 799 366 400 433 175 ✕ : 現地加工φ18 ・ : 現地加工φ3.5			
Takara standard タカラストانダード株式会社	現場名称：北海道－新旭川SR SB3様邸	GRANSPA グランスパ	穴開け指示図
	現場番号：C5950313	プラン番号：1203E-2506-0030T	作成日：2025年6月3日
	旭川営業所	担当営業：旭川SR	担当アドバイザー：旭川SR
			2/2



様邸

Takara standard

プラン番号 1203E-2506-0030T



室内高さ : Fタイプ





ホーロークリーン浴室パネル

プレミアムクラス



ジオマーブル
モスグレー



ジオマーブル
アイボリー



ノルディック
グリーン



チェスナット
ベージュ



チェッポディグレ

ハイクラス



テラゾー
ホワイト



リネンホワイト



ブリック
グレー



ブリック
ベージュ



ブリック
ダーク



コンクリート
グレー



フロウストーン
グレー



フロウストーン
テラコッタ



スタッコグレー



グレージュ
アッシュ



ホワイト
アッシュ



ウォルナット
ホワイト



ウォルナット
グレージュ



ウォルナット
ブラック



パール
ホワイト



パール
ベージュ



パール
ブラック



キャンバス
イエロー



カリビアン
ブルー



コラージュ
ミックス

レギュラークラス



ピッコロタイル
ブルー



ピッコロタイル
ピンク



ラミナストーン
ホワイト




ラミナストーン
ベージュ



サンドストーン
ホワイト



ホワイト

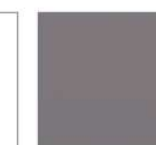

ダーク
グレー



ブラック

洗い場

キープクリーンフロア(プレミアムクラス)



チェッポビアンコ



ピエトラグレージュ



サンディグレー

キープクリーンフロア(ハイクラス)



カームホワイト



カームベージュ



カームグレー



カームダークグレー

FRP フロア



ホワイトグレー



グレーベージュ



グレー

浴槽

キープクリーン浴槽(アクリル人造大理石)



クリスタルパール
ホワイト



シュガーライト
グレー



シュガーライト
ベージュ



シュガー
ブラック

FRP 浴槽



ホワイト



ベージュ



ライトグレー