

システムバス 御見積書

御名前 北海道-新旭川SR SB8 様

業者 様

商品名 PREDECENCIA プレデンシア

商品
御見積金額 ￥1,360,300 (税込 ￥1,496,330)

()内の価格は税込価格<税率10%>を表示しています。

《参考》別途 商品組付費 ￥230,500 (税込 ￥253,550)

《参考》別途 現場配送費 ￥0 (税込 ￥0)

※ 商品御見積金額には商品組付費は含まれておりません。
※ 商品組付費には搬入・商品組付等の費用を含んでいます。
※ 商品組付費は現場の状況により変動する事があります。
又、給水・給湯・ガス・ダクト・電気等の接続工事は含まれておりません。

◆ 御見積仕様

《システムバス》

ユニットサイズ 1616(BR勝手)
洗い場仕様 キープクリーンフロア:ハイクラス
洗い場カラー カームダークグレー
浴槽材質 鋳物ホーロー
浴槽カラー プレシャスホワイト
浴槽形状 くつろぎラウンジ浴槽(ベンチ付)
カウンター材質 -
カウンター/下カバーカラー -
浴槽前カウンターカラー -
エプロン材質/カラー ステンレス / ホワイト
浴室パネル材質 高品位ホーロー
パネルカラー(正面) ジオマーブルモスグレー
パネルカラー(周辺) ホワイト
ガス種 / 周波数 13A / 50Hz

◆ 御確認事項

作成日 2025年8月21日
プラン番号 1203E-2508-0160T
現場番号 C5951168

タカラスタANDARD株式会社
◆旭川営業所
北海道旭川市大雪通6丁目500番39号
TEL 0166-73-5458 / FAX 0166-73-5487

◆旭川ショールーム
TEL 0166-73-5459 / FAX 0166-73-5499

担当営業	担当アドバイザー	プラン作成者
		吉川

◆ 備考

--	--

御名前 北海道-新旭川SR SB8

様

現場番号	C5951168	プラン番号	1203E-2508-0160T	作成日	2025/8/21
------	----------	-------	------------------	-----	-----------

御見積明細 システムバス

NO	商品名	仕様	数量	単価	金額
1	プレデンシア 1616サイズ		1	1,227,000	1,227,000
2	架台	戸建タイプ 一体架台	1		
3	ドア	3枚引戸<1400幅>(グレー)/樹脂ガラス(半透明)(19サイズ)	1	+83,500	+83,500
4	ドア	タテ型換気口	1		
5	洗い場	キーブクリーンフロア(ハイクラス・カームダークグレー)	1		
6	排水口カバー	ステンレス	1		
7	浴槽	鋳物ホーロー浴槽(高断熱浴槽)(プレシャスホワイト)	1		
8	浴槽追焚き穴	あり	1		
9	エプロン	カラーステンレス(保温材あり)(ホワイト)	1		
10	浴槽形状	くつろぎラウンジ浴槽(ベンチ付)	1		
11	ヘルシージェット	なし	1		
12	肩包み湯(ジェットバス機能付)	なし	1		
13	うるぽか湯	なし	1		
14	浴槽ハンドグリップ	なし	1		
15	洗い場用水栓	サーモ水栓:樹脂製ホース(メタル調)SB182-H	1		
16	洗い場用水栓	ヒロカルシャワー:SB182-HB1HK	1		
17	浴槽用水栓	浴槽側水栓なし	1		
18	カウンター	カウンターなし(洗い場1水栓)	1	-37,000	-37,000
19	浴槽前間接照明	ラグジュアリーライト	1	+13,500	+13,500
20	シャワーフックスライドバー	あり	1		
21	浴室パネル	プレミアムクラス(一面デザイン)(Kパネル)	1	+15,000	+15,000
22	浴室パネルタオル穴	タオル掛け穴なし	1		
23	天井	高光沢フラット天井	1		
24	換気機器	天井換気扇ホワイト	1		
25	換気機器開口	工場開口	1		
26	照明	ダウンライト照明(3灯 調光・調色機能付)	1	+57,000	+57,000
27	天井照明開口	工場開口	1		
28	ミラー	ロングクリアミラー	1		
29	風呂フタ	断熱風呂フタ	1		
30	タオル掛け	タオル掛けなし	1	-4,000	-4,000
31	収納棚	収納棚なし	1	-17,000	-17,000

御名前 北海道-新旭川SR SB8 様

現場番号	C5951168	プラン番号	1203E-2508-0160T	作成日	2025/8/21
------	----------	-------	------------------	-----	-----------

御見積明細 システムバス

NO	商品名	仕様	数量	単価	金額
32	どこでもラック	マルチラック+タオルハンガー(チャコールグレー)	1	+3,900	+3,900
33	どこでもラック	小物置きS+フック(チャコールグレー)	1	+2,800	+2,800
34	どこでもラック	風呂フタフック(チャコールグレー)	1	+2,100	+2,100
35	吊り金具	62L	1	+13,500	+13,500
36	給水給湯管	1水栓<上配管 カウンター側接続>	1		
37	トラップカバー	洗い場側トラップカバー	1		
38	トラップカバー	浴槽側トラップカバー(浴槽パンあり)	1		
システムバス合計			38		¥1,360,300
商品総合計			38		¥1,360,300

※ 御見積明細の価格には消費税は含まれておりません。別途消費税が必要となります。

《参考》別途 商品組付費

システムバス商品組付費

¥230,500 (税込 ¥253,550)


《参考》別途 現場配送費

¥0 (税込 ¥0)


※ 商品組付費は現場の状況により変動する事があります。又、給水・給湯・ガス・ダクト・電気等の接続工事は含まれておりません。

()内の価格は税込価格<税率10%>を表示しています。

パース

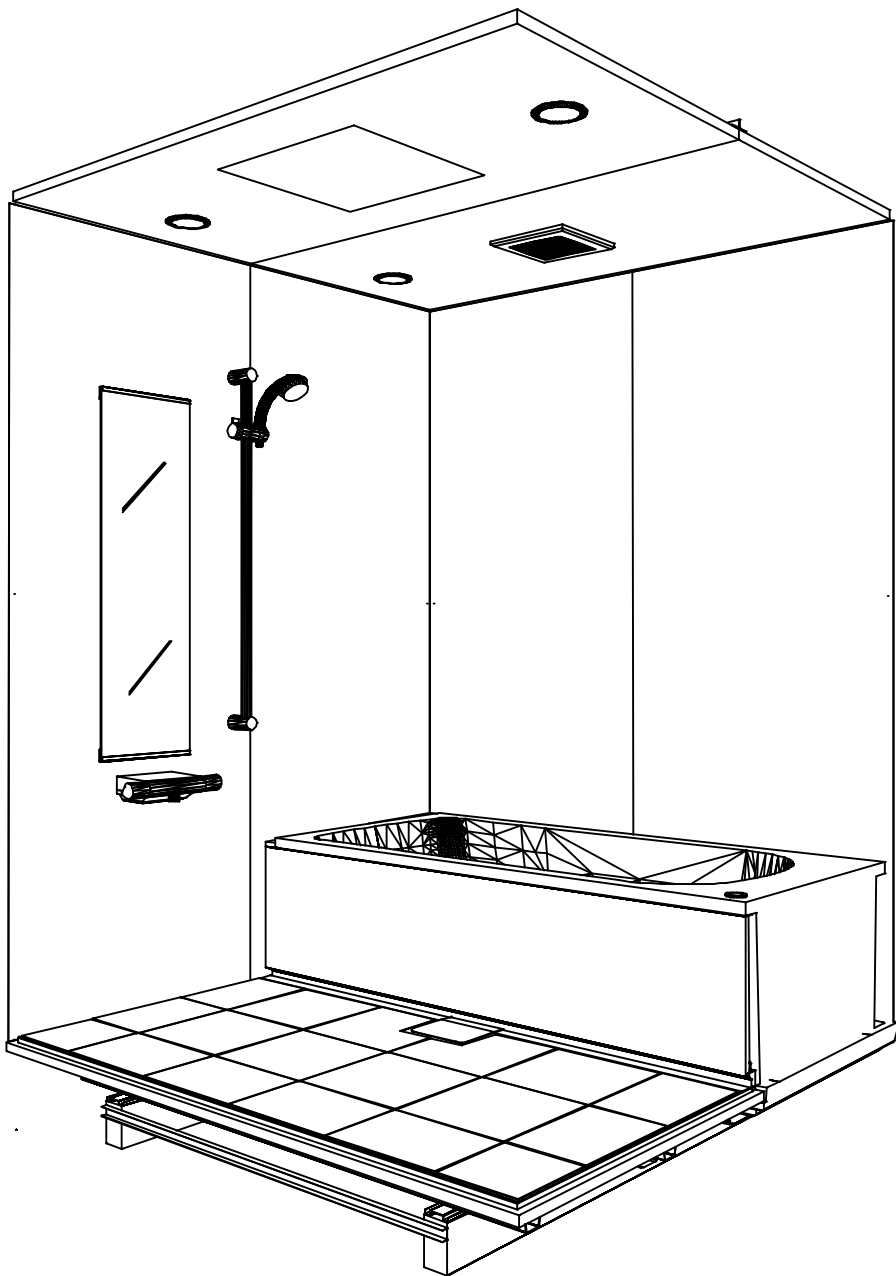

鳥瞰図

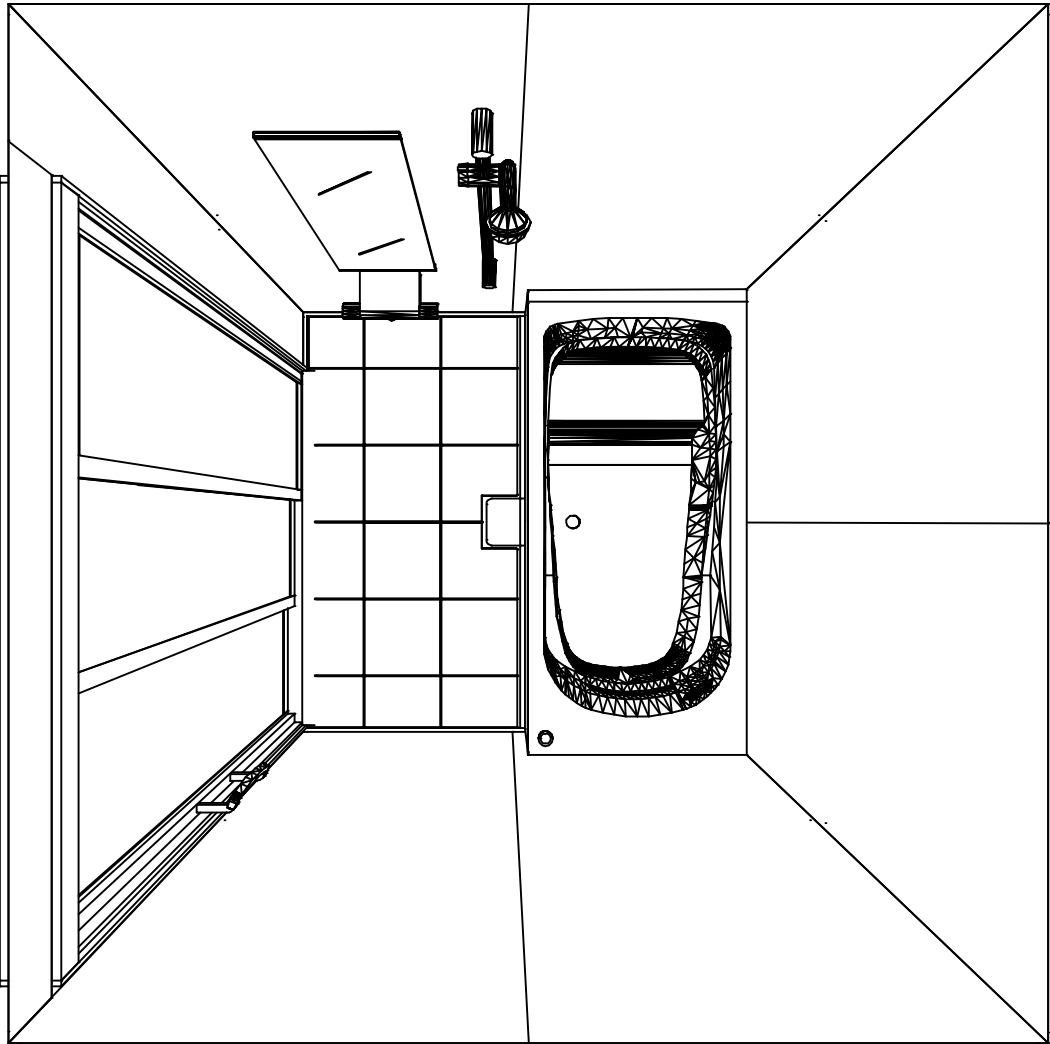

1616

高光沢フラット天井
天井換気扇

このレイアウトプランは参考図面ですので価格・仕様・設置・
納期等の詳細については注文依頼先、設置業者の方に必ず確認
して頂きますようお願いいたします。

現場名称： 北海道-新旭川SR SB8様邸	PREDENCIA プレデンシア	姿図	
現場番号： C5951168	プラン番号： 1203E-2508-0160T	作成日： 2025年8月21日	
旭川営業所	担当営業：	担当アドバイザー：	

カウンター面


洗場側面

浴槽側面


カウンター対面

■ 留意事項


* 印寸法は給水給湯管の突出寸法18mmを含みます。

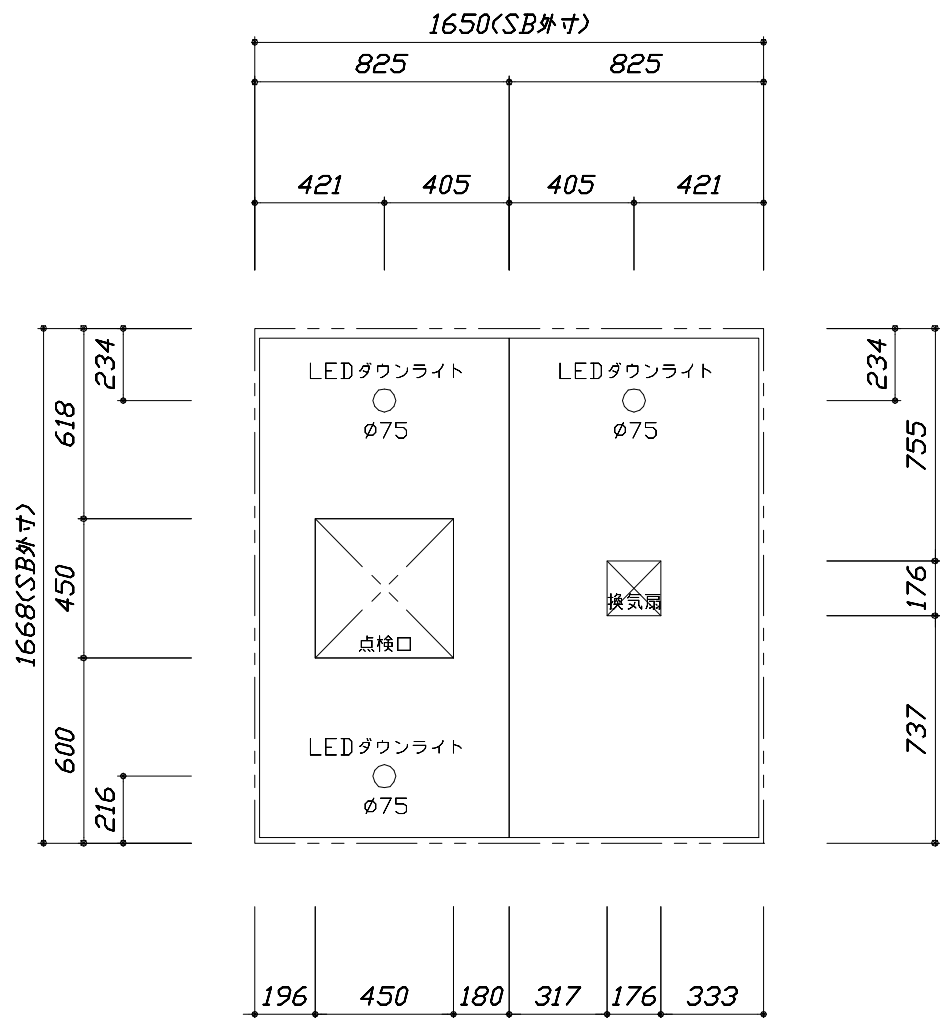

< 天井伏図 >

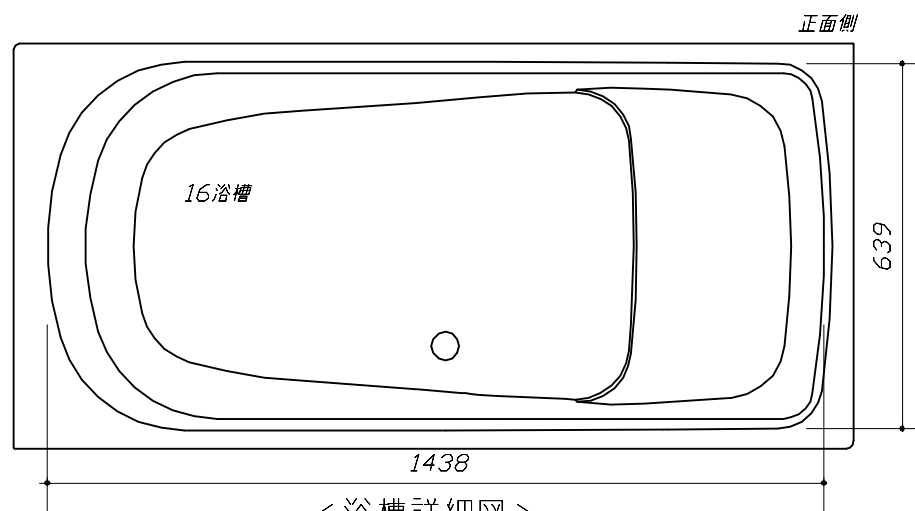



< 浴槽詳細図 >

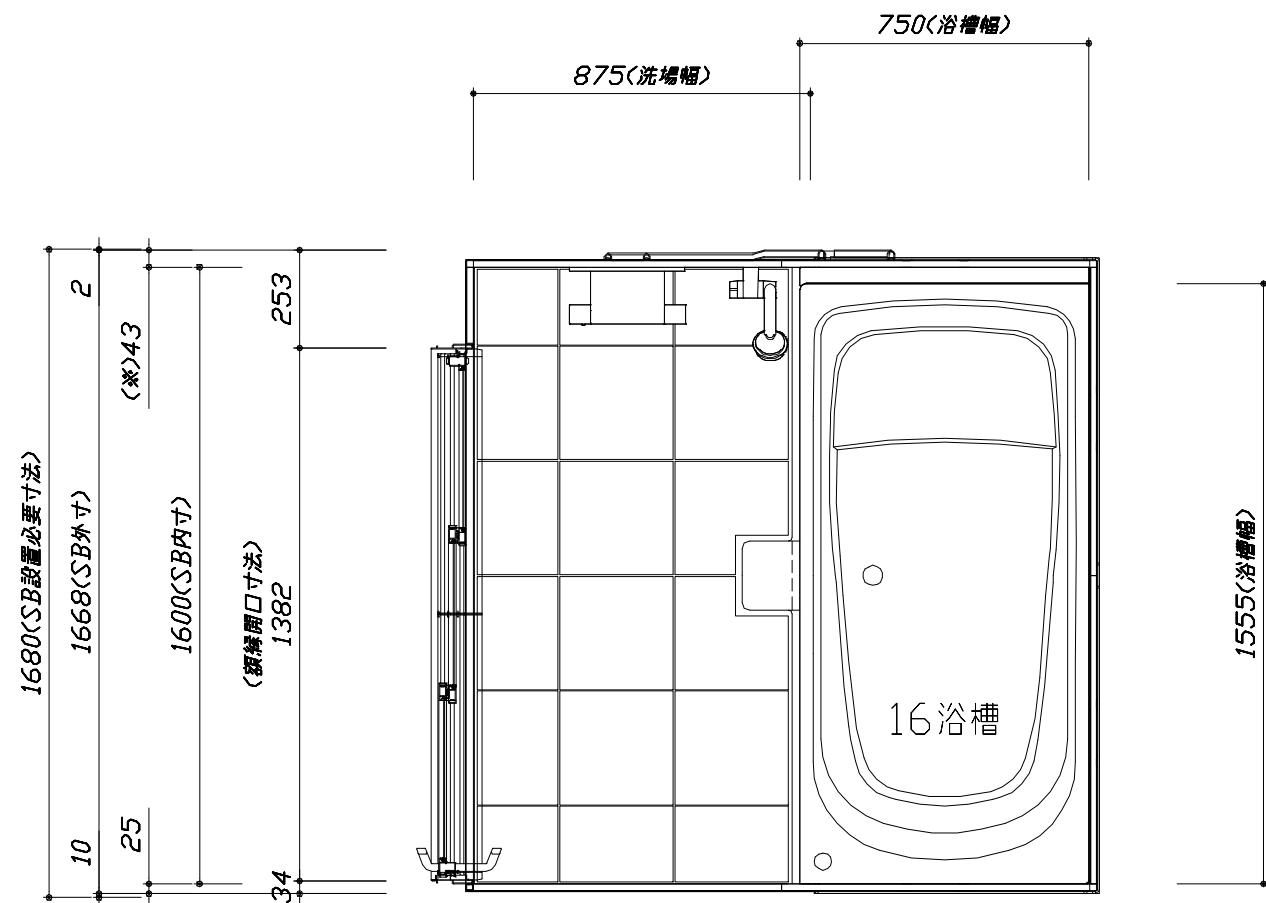

< 平面図 >


このレイアウトプランは参考図面ですので価格・仕様・設置・納期等の詳細については注文依頼先、設置業者の方に必ず確認して頂きますようお願いいたします。

- ・ドアアングル下端とSBFLの段差は17mmになります。
- ・ハンドバー設置位置は参考です。設置の際は位置を十分に打ち合わせ願います。
- ・天井の寸法はご確認願います。
- ・外寸は突出部を含みます。
- ・奥行・浴槽形状により防水パンの材質・形状が変わります。納まりにご注意ください。

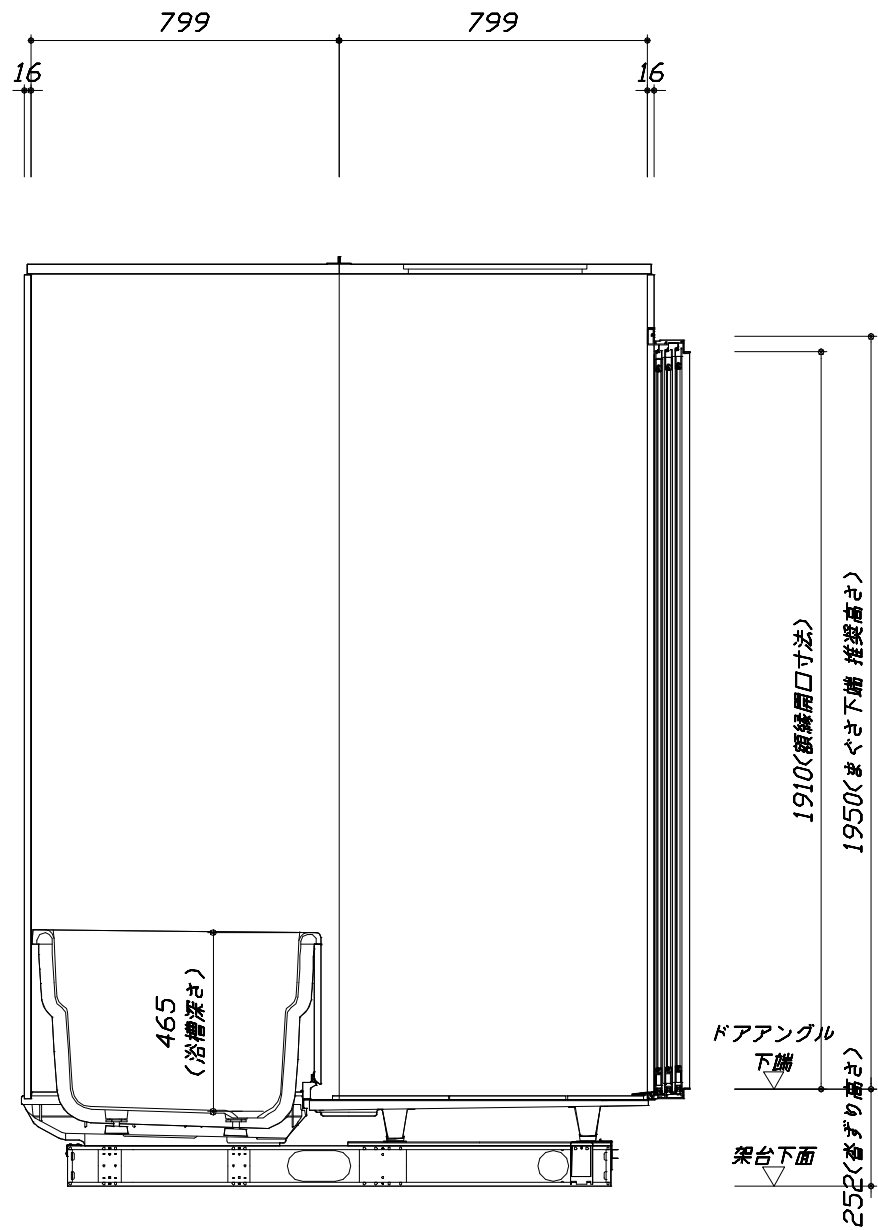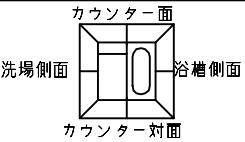

■土間コン仕上げ寸法
ドアアングル下端より
265mm下がり
(クリア寸法含む)



＜カウンター対面図＞

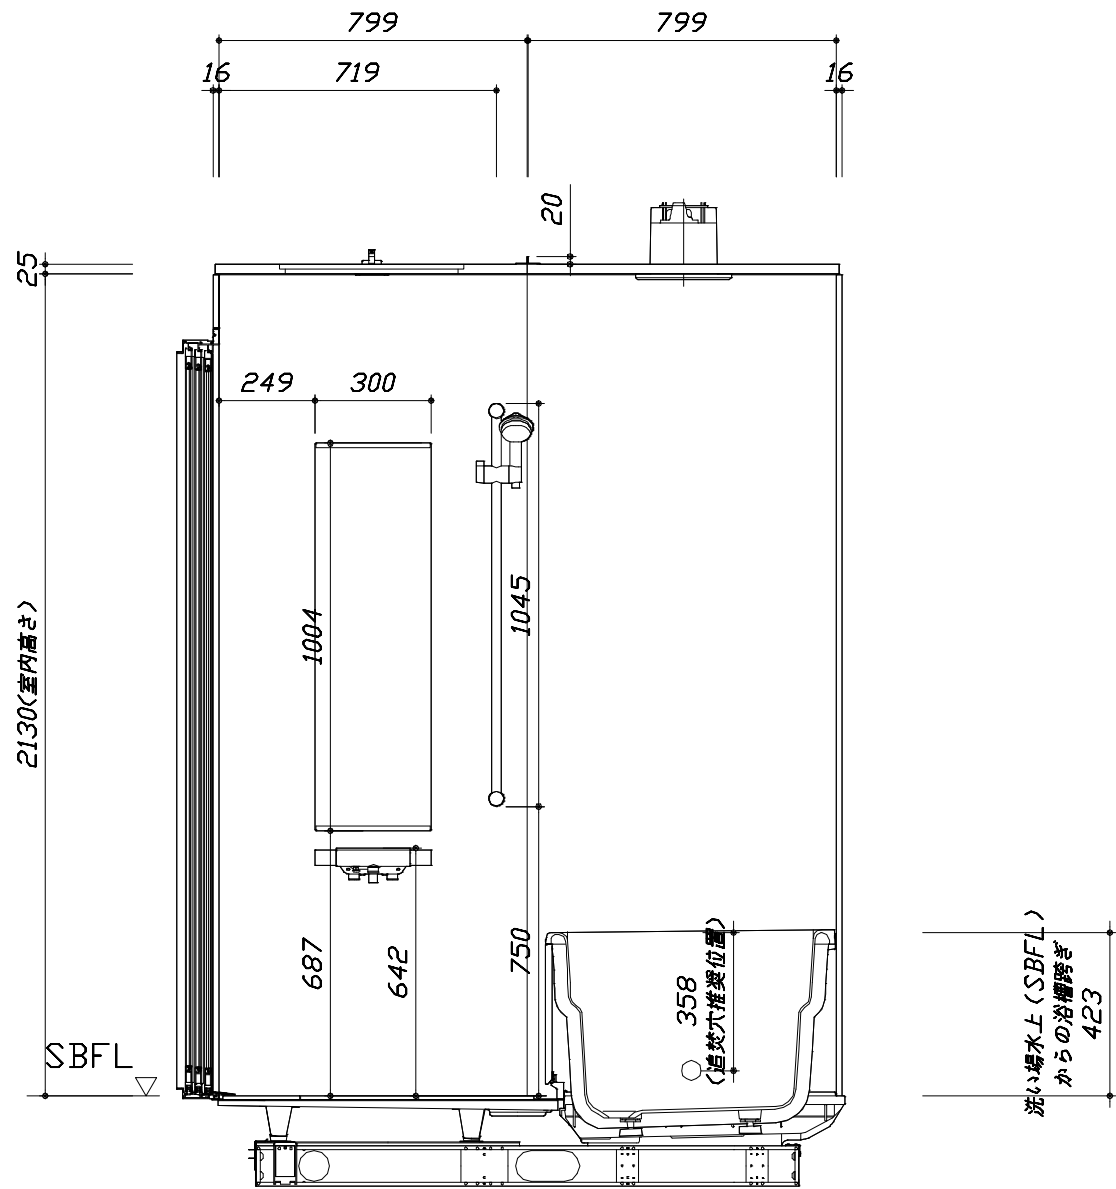

＜カウンター面図＞


このレイアウトプランは参考図面ですので価格・仕様・設置・納期等の詳細については注文依頼先、設置業者の方に必ず確認して頂きますようお願いいたします。

- ・ドアアングル下端とSBFLの段差は17mmになります。
- ・ハンドバー設置位置は参考です。設置の際は位置を十分に打ち合わせ願います。
- ・天井の寸法はご確認願います。
- ・外寸は突出部を含みます。
- ・奥行・浴槽形状により防水パンの材質・形状が変わります。納まりにご注意ください。

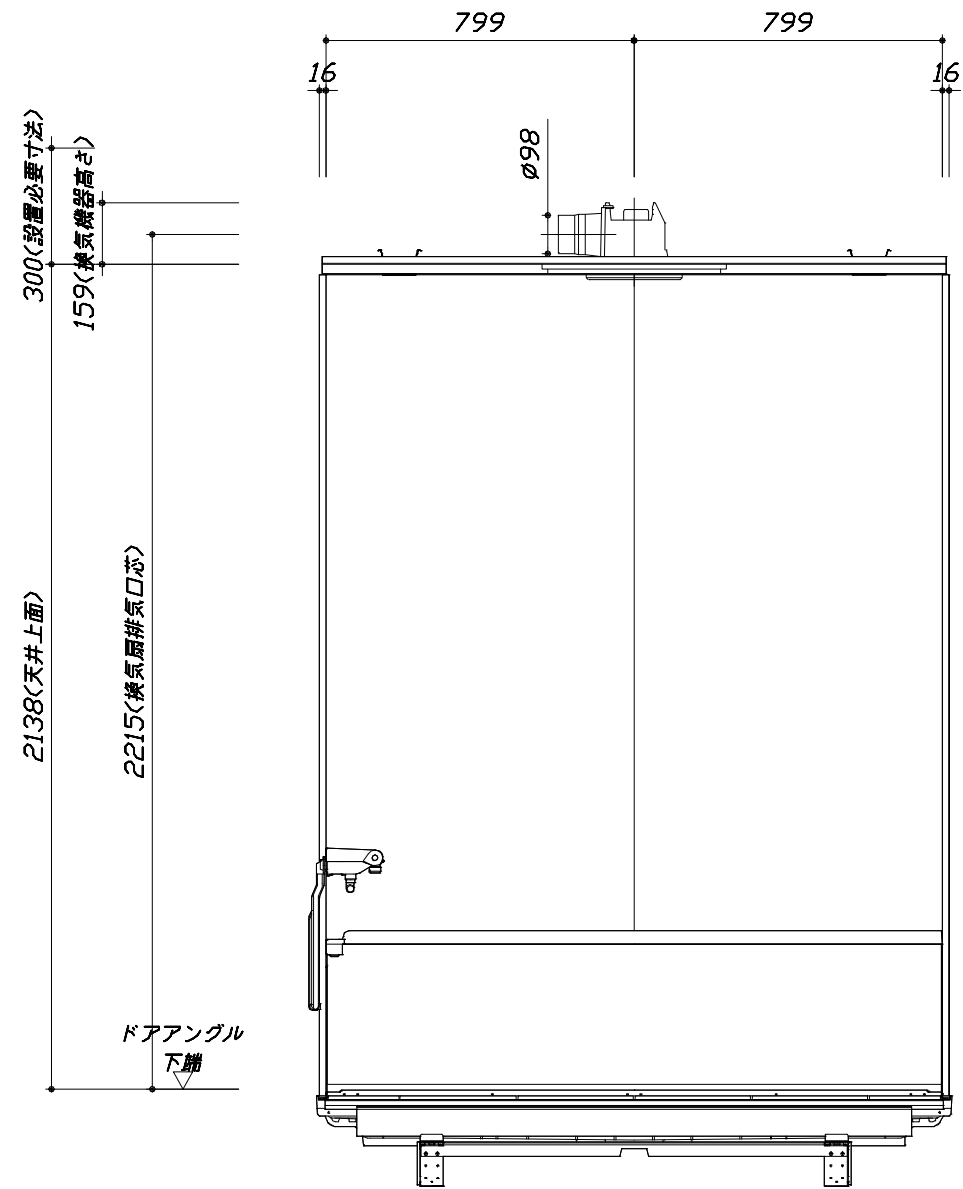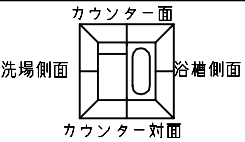

■土間コン仕上げ寸法
ドアアングル下端より
265mm下がり
(クリア寸法含む)

< 浴槽側面図 >

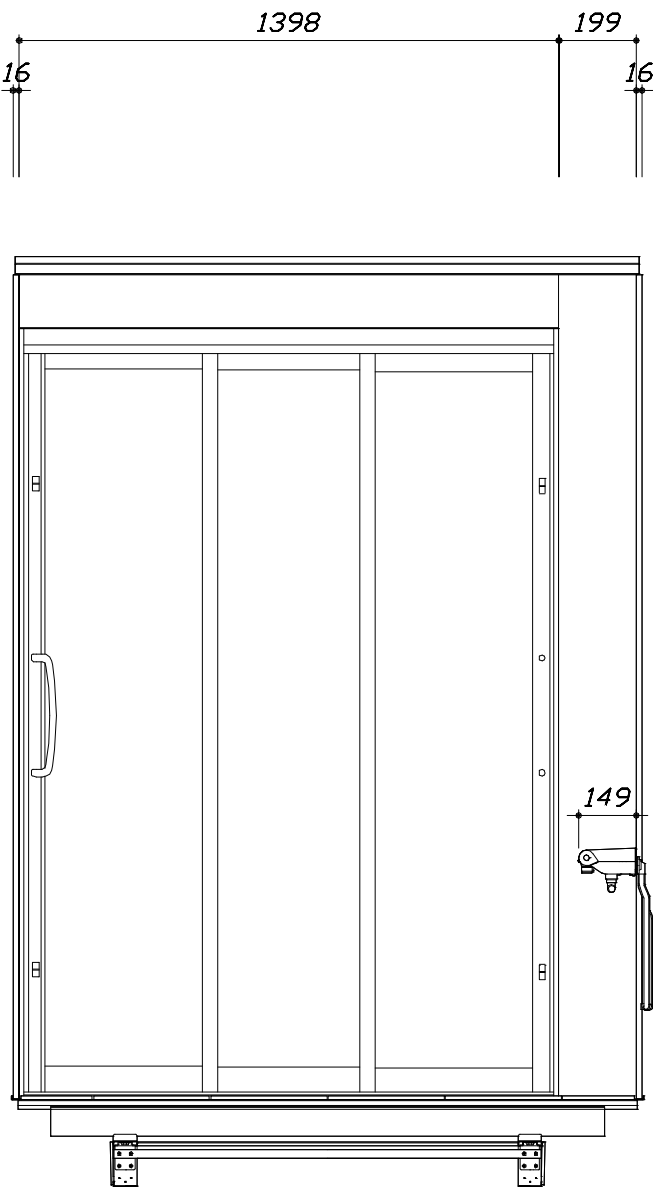

< 洗場側面図 >

本体仕様表

浴室サイズ	1616サイズ(室内容量5.5立方メートル)
ドア勝手	BR勝手
架台	一体架台(戸建用)：亜鉛メッキ鋼板
洗場パン	キープクリーンフロア：ステンレス/300角磁器タイル貼 保温材内蔵
浴槽材質	鋳物ホーロー 裏面保温材・高断熱仕様（発泡ウレタン）
浴槽形状	くつろぎラウンジ浴槽（ベンチ付）（290リットル） 追い焚き穴：あり
浴槽パン	ガラス繊維強化樹脂（FRP）
浴槽エプロン	ステンレス(カラーコーティング) 裏面保温材（発泡ポリエチレン）
カウンター	－
浴室パネル	パネル高さKタイプ：鋼板硬質ホーロー 裏面保温材 タオル掛け穴：なし
天井	高光沢パネリッパネル(内部発泡樹脂) 換気機器開口：あり 天井照明開口：あり
ドア	キープクリーンドア：19高さ3枚引戸(アルミ框/樹脂ガラス/ﾀﾅﾔ型換気口)
窓 1	－
窓 2	－
窓枠 1	－
窓枠 2	－
排水トラップ	洗い場：ＡＢＳ樹脂， 浴槽：ＡＳＡ樹脂 封水50mm
雑排水配管	硬質塩ビパイプ VU50
製品重量	410kg

アクセサリ仕様表

ミラー	ロングクリアミラー くもり止め加工
収納棚	－
タオル掛け	－
洗場側水栓	サーモスタット(SB182-HB1HK)（樹脂ホース：ﾒﾀﾙ調）
浴槽側水栓	－
兼用水栓	－
フック/スライドバー	シャワーフックスライドバー（ｽﾗｲﾄﾞﾊﾞｰ-TN-1020）
照明	LEDダウンライト（LED 9.3W調光・調色機能付）（3灯） ラグジュアリーライト（3.4W）
換気機器	天井換気扇(100V・最大消費電力9.3W) (ﾀﾞｸﾀﾞｲﾅﾐｯｸ ϕ98) ホワイト
フロフタ	保温風呂フタ (PP、発泡PS/発泡ウレタン：2枚)
給水給湯管	銅管(10A)
循環金具	－
ハンドバー①	－
ハンドバー②	－
ハンドバー③	－
ハンドバー④	－
ハンドバー⑤	－
ハンドバー⑥	－
ハンドバー⑦	－

本体カラー

浴槽	WP：プレシヤスホワイト
カウンター	－(カウンターなし)
パネル(カウンター面)	JDG：ジオマーブルモスグレー
パネル(周辺・3面)	W：ホワイト
水栓上部カウンター	－
浴槽エプロン	W：ホワイト
洗場	HC：カームダークグレー
ドア / 天井	G：グレー / HW：ホワイト
収納棚	－
タオル掛け	－
ランドリーセット	－

Takara standard タカラスタンダード株式会社	現場名称： 北海道－新旭川SR SB8様邸	P R E D E N C I A プレデンシア	仕様表	
	現場番号： C5951168	プラン番号： 1203E-2508-0160T	作成日： 2025年8月21日	
	旭川営業所	担当営業：	担当アドバイザー：	

基本工事区分について


本説明書は、システムバスの本体組立・設置と関連工事（建設工事）である 大工工事、電気工事、ガス配管工事、管工事（給排水）、建具工事などと区別して説明しています。建設工事は関連する法令・規定に従って法的有資格者による工事が必要になります。流通業者様からの発注で下請けとして本体の「取付・設置」を行う場合は、建設工事部分とシステムバス本体「取付・設置」を区別して行ってください。設置前工事、設置後工事の一部でも含む場合は、建設工事となります。







■システムバス 工事区分			参考：キッチン・バス工業会『工事区分ガイドライン』								
工事区分	部位 (図)	業種区分	作業名称（区分）	建設工事				建設工事外		作業内容	
				大工 工事	と び 土 工 事	建 具 工 事	管 工 事	電 気 工 事	給 湯 機 器 設 備		シ ス テ ム バ ス 設 置
設置前工事	1 2 3	大工 土工 建具	設置基礎、設置床の工事	○	○					浴室設置の土間コンクリート敷設、設置床工事	
			浴室ドア、窓サッシの下地工事	○		○				建築躯体への浴室ドア枠周り、窓サッシの下地工事	
		管	給排水配管事前工事				○			浴室専用の給水・給湯配管、排水配管の工事	
			換気機器のダクト配管事前工事				○	○		浴室の専用ダクト事前工事、壁穴加工	
			給湯機器専用配管事前工事				○		□	風呂追焚き、ミスト配管等の事前工事	
		電気	浴室専用電気配線事前工事					○		浴室照明、換気扇、スイッチ等の事前配線工事	
システムバス 本体取付・設置		建設工事 外区分	架台・浴槽パン・洗い場の取付・設置						□	浴室専用の架台・浴槽パン・洗い場を所定の位置に設置	
			浴室専用排水トフップ・配管セットの取付・設置							□	洗い場・浴槽パンへの排水トフップ取付
			壁パネルの組立・設置							□	浴室パネル部材の加工と組立
			天井・浴槽の組立・設置							□	天井部材・浴槽部材の取付
			内装品、器具類の取付・設置 【注記 1】							□	カウンター、ミラー、ハンドバー等の取付
			水栓類の組立・取付 【注記 1】							□	水栓類の組立、浴室部材への取付
			浴室専用換気機器の取付 【注記 1】							□	浴室天井または壁パネルへの換気機器の取付
			風呂追焚き部品の取付 【注記 1】						□	□	循環追焚き金具の取付
			浴室内給湯機器用リモコンの取付						□	□	専用リモコンの浴室パネルへの加工・取付
			浴室照明器具の取付							□	浴室照明器具の浴室パネル加工・取付
			その他浴室関連電化機器の取付 【注記 1】							□	電化品、オプション品の取付
			浴室ドアの組立・取付							□	システムバス構成部材のドアの組立・取付
			浴室窓サッシの取付 【注記 1】							□	システムバス構成部材の窓サッシの組立・取付
			浴室窓枠の組立・取付 【注記 1】							□	システムバス構成部材の窓枠の組立・取付
			シリコンの充填							□	接合部、仕上げ部へのシリコン塗布・充填
			試運転・完成検査 【注記 2】							□	完成後の試運転、性能確認検査
設置後工事	1 2 3	管 大工 電気	建築外壁の穴あけ	○			○			建築壁の躯体加工作業	
			排気ダクトの敷設工事				○			浴室換気機器のダクト敷設工事	
			浴室換気機器と排気ダクト接続工事				○			建築側ダクトと換気機器の接続、検査	
			浴室換気機器の電気・アース接続工事					○		建築側の屋内配線と配線器具、アース工事	
			ウェザーカバーの外壁取付				○	○		建築の外装仕上げ工事	
	4 5 6	管	給水給湯配管と水栓、追焚き配管の接続工事				○			給水・給湯の一次側配管、追焚き配管の接続、検査	
			建築側排水配管との接続工事 【注記 3】				○			浴室排水組立側と建築側排水配管の接続、検査	
			給湯機器本体工事（試運転・確認）				○		□	機器の設置工事（ガス、電気工事を含む）	
	1 3	電気 他	内装仕上げ工事	○		○				床、ドア額縁、脱衣室仕上げ工事	
浴室用電源配線、接続工事							○		浴室機器の事後電気工事		
浴室天井裏の電源、スイッチ工事							○		浴室全体の電気器具、配線接続工事		

※【注記 1】原則、現場支給製品は支給側で取付実施とする
※【注記 2】製品の完成検査、試運転は、工事完成後に行う場合が多い。但し、原則、商品取付完了時に検査、試運転が可能な範囲のみシステムバス設置者が実施する
※【注記 3】浴室内への立上げ、けり出し配管の場合は、原則、設備側との合番接続とする。但し、システムバス付属配管内はバス設置者の作業範囲とする


- 雑排水配管は戸建架台の場合はVU50以上、低床架台の場合はVP50の配管を使用してください。
- 2重トラップにしないでください。
- 配管途中で配管径を狭めないでください。
- 排水勾配は1/100～1/50設けてください。
- 排水管（横引き管・エルボ）は打設する土間コンクリートの上に露出しない高さにて配管してください。
- 立ち上げた排水管まわりの土間コンクリートはマス状にしてください。
- 貫通スリーブを使用する場合は45度エルボなどを接続し、バンドなどで固定してください。

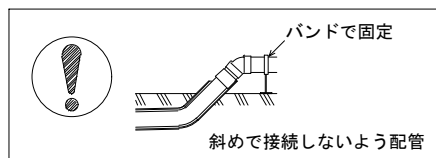

- 給水給湯管の立上げは排水管と重ならないようにしてください。
- 給水給湯管は基礎に沿わせて配管してください。
- 給水給湯管の止水プラグ（テストプラグ）の径を27mm以下にしてください。

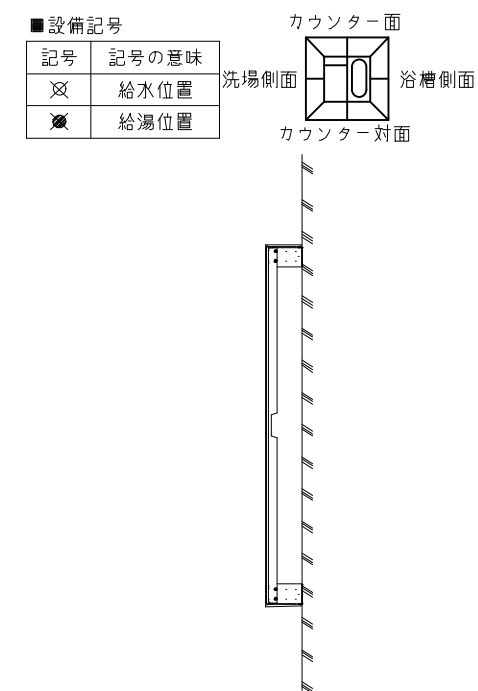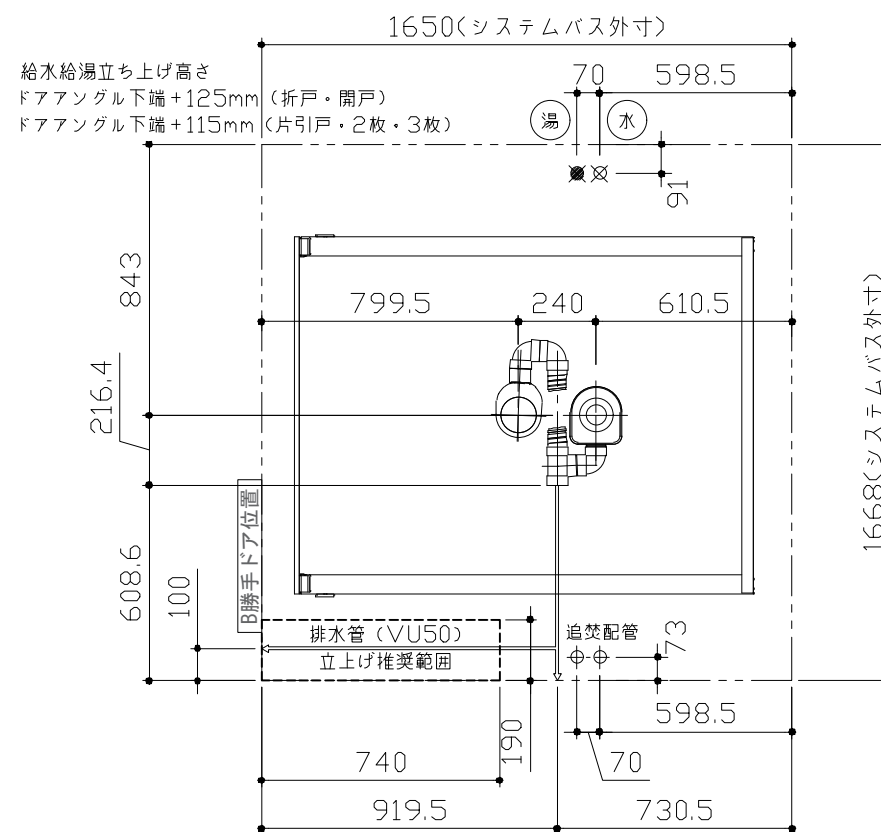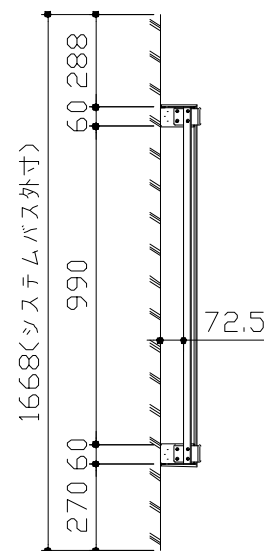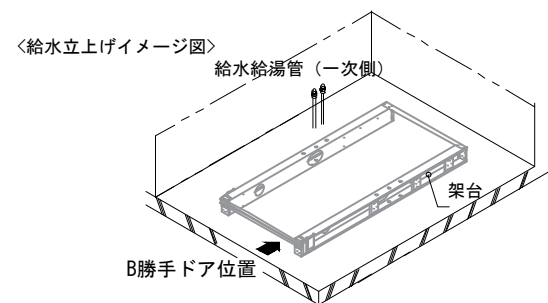

ドアアングル下端より265mm下がり打設してください。

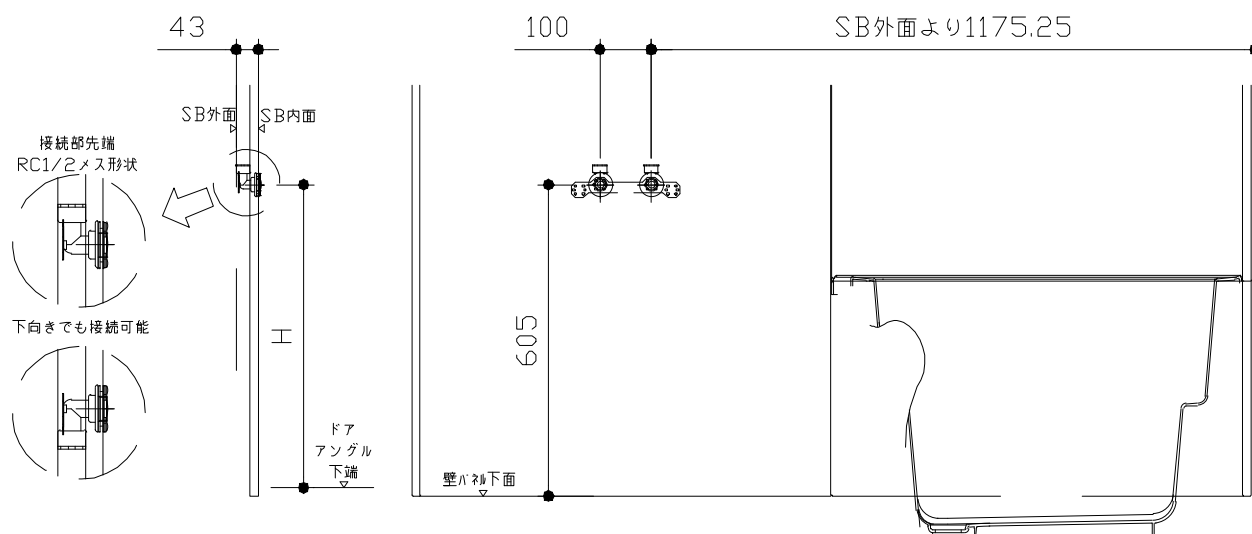

ドア種類	H寸法
折戸・開き戸	589
片引戸・2枚引戸・3枚引戸	580

〈給水給湯管取合詳細図〉

Takara standard

タカラスタンダード株式会社

現場名称： 北海道一新旭川SR SB8様邸
現場番号： C5951168
旭川営業所

PREDENCIA プレデンシア
プラン番号：1203E-2508-0160T
担当営業：

排水配管図	
作成日： 2025年8月21日	
担当アドバイザー：	


■必ずご確認ください

(1) 図面の見方


- ・SB外寸よりも内側に存在する空間を表示しています。
- ・マス表示：□=20mm角

(2) 留意事項

- ・水栓側面の下部には給水・給湯、追焚配管を立上げるので注意してください。
- ・水栓・浴室暖房乾燥機の仕様によりカウンター面の壁パネル裏に外寸より部材が突出する場合があります。
- ・ドア部はSB外寸より突出します。
詳しくはドア取合詳細図をご確認ください。

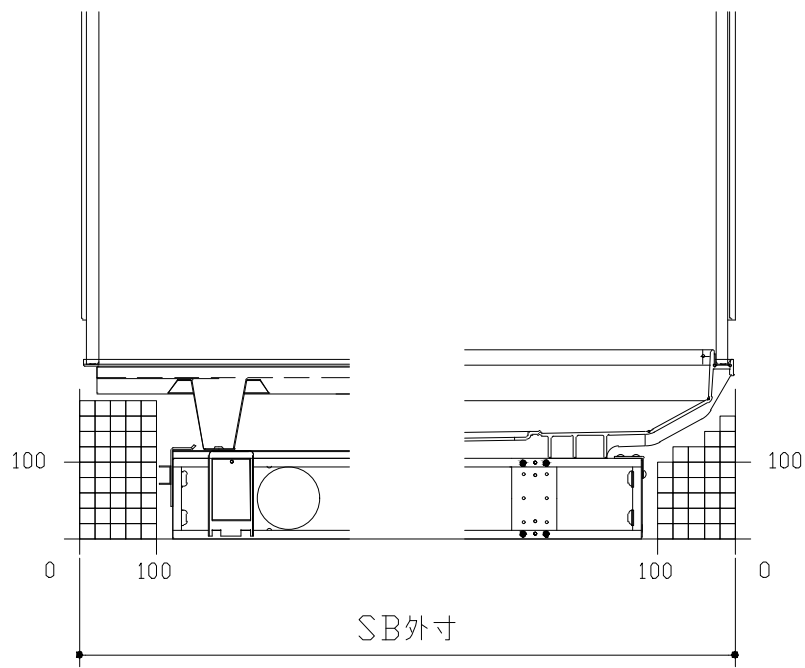


B矢視

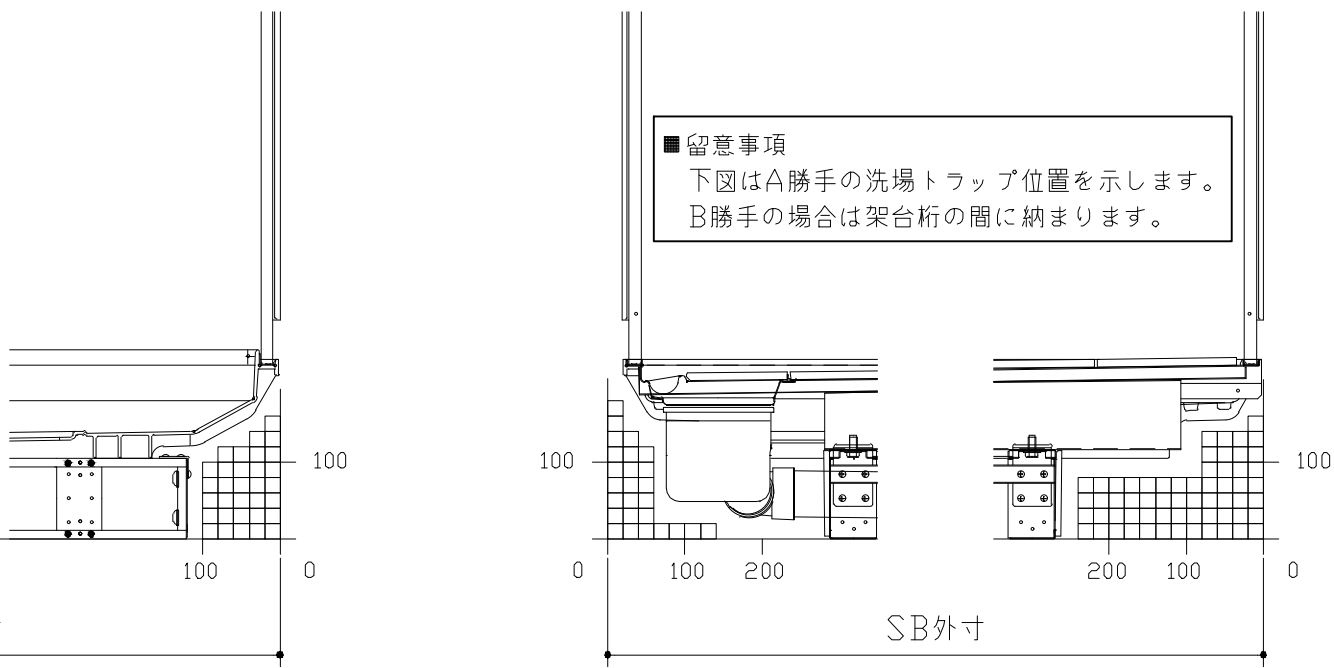

D矢視



C矢視

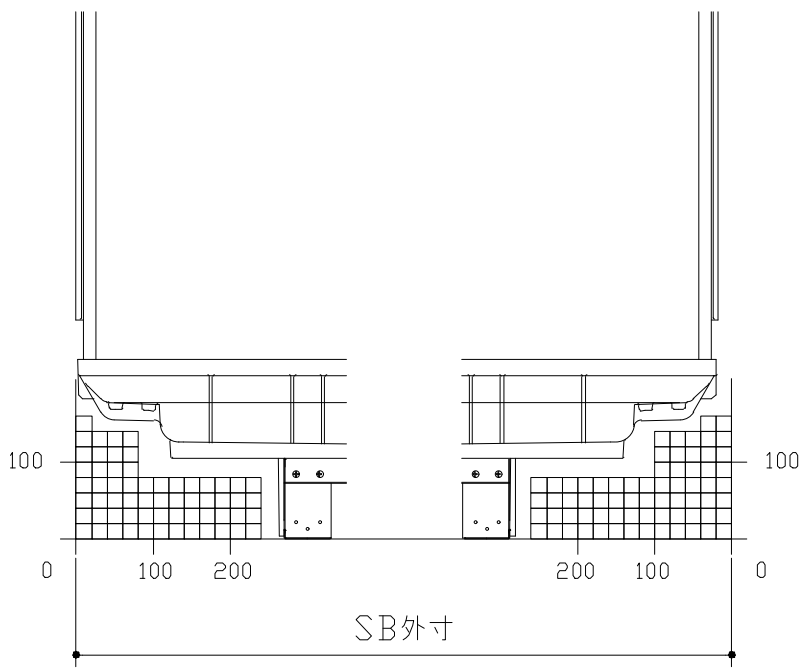


F矢視

E矢視

キープクリーンドア：3枚引戸・タテ型換気口

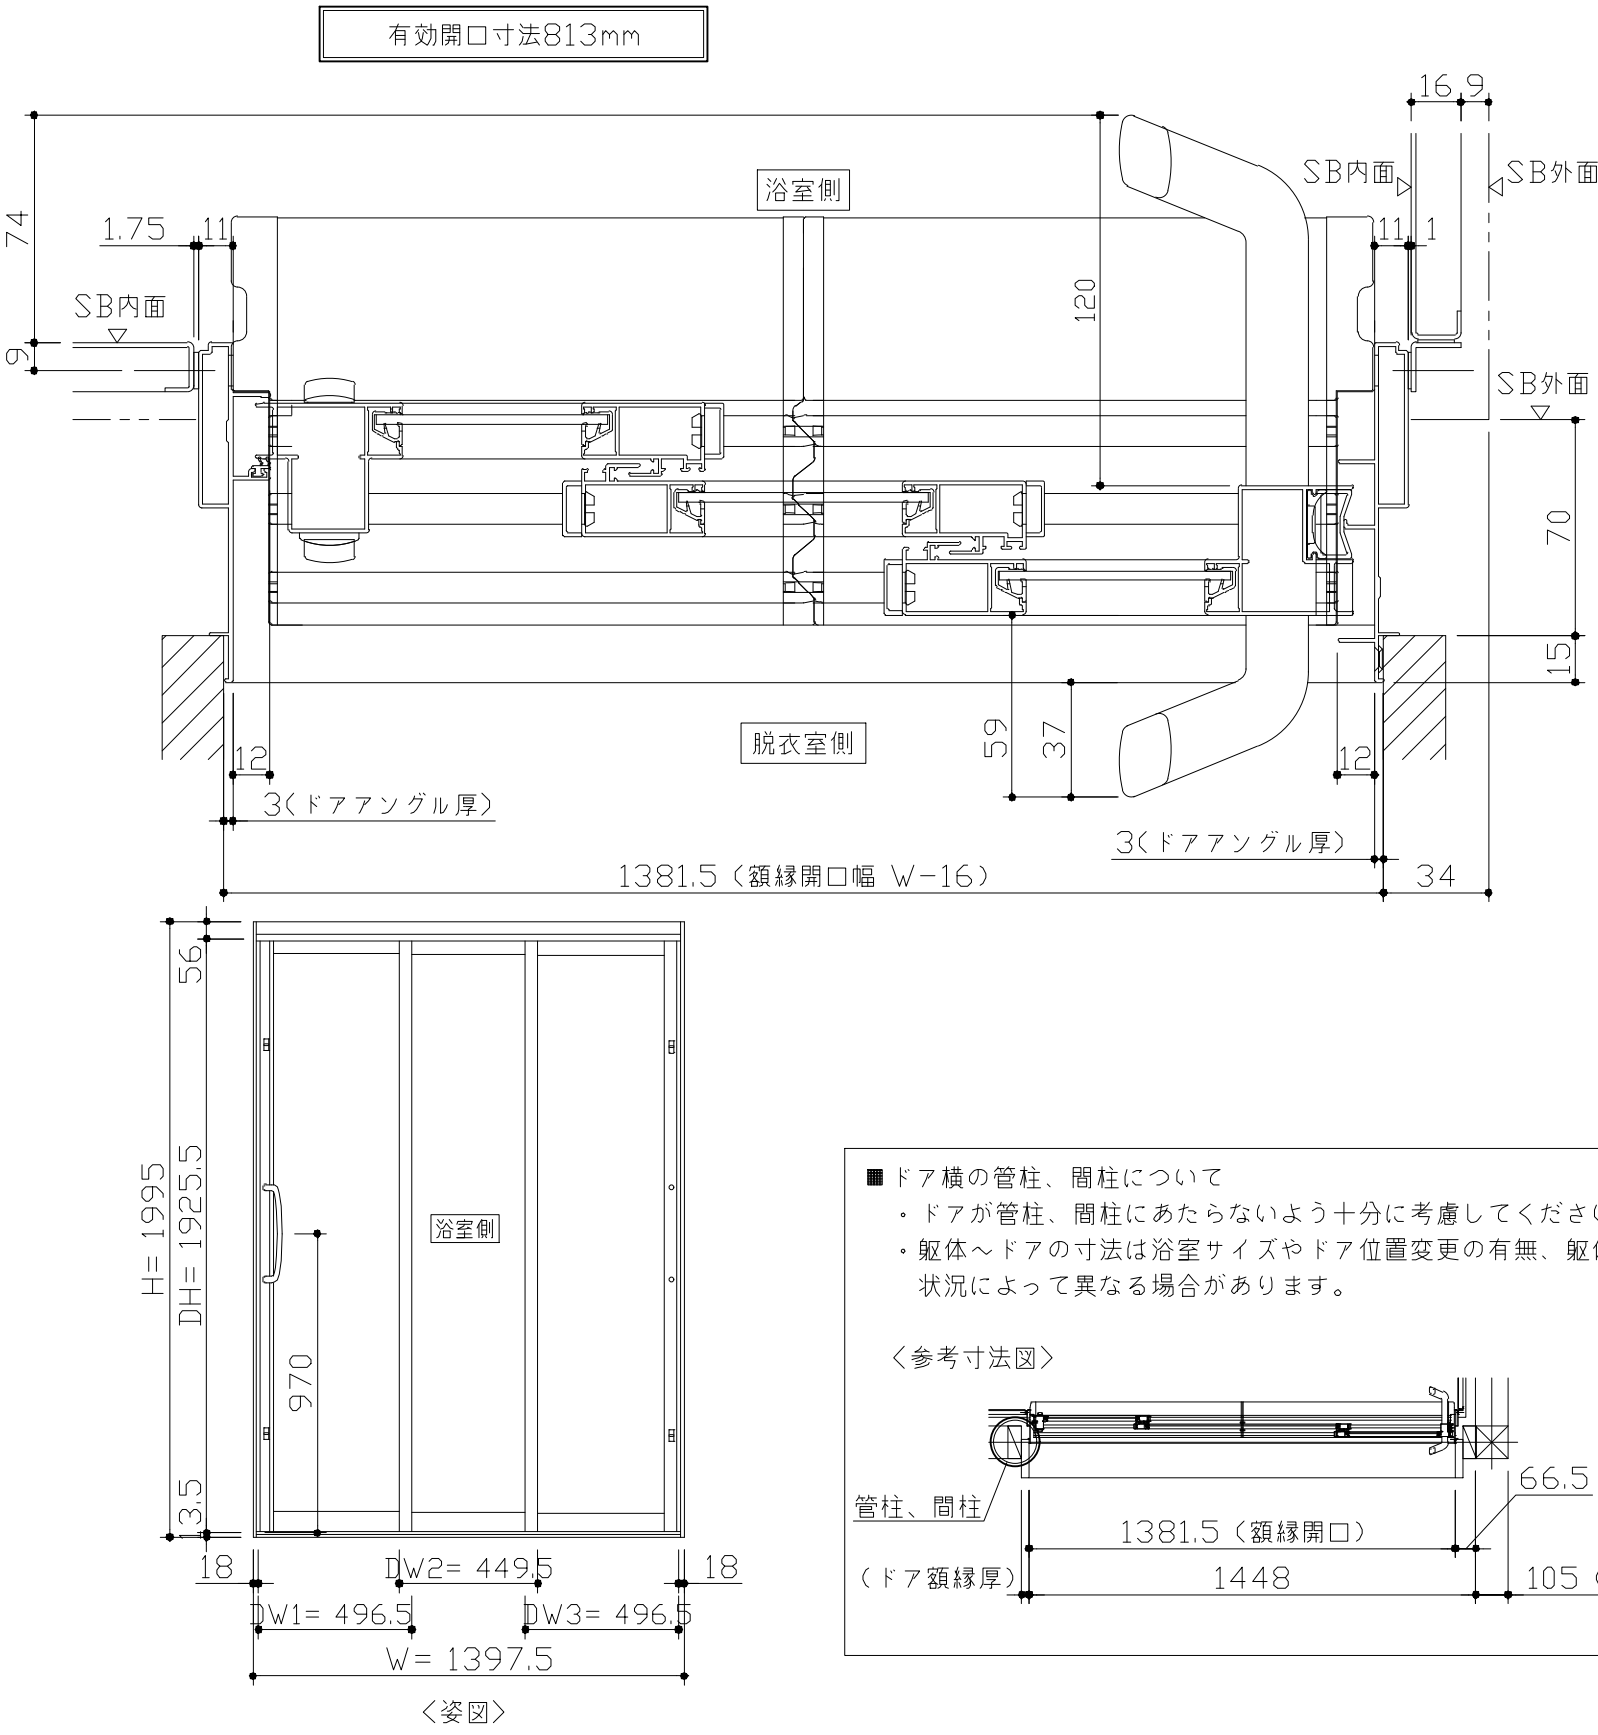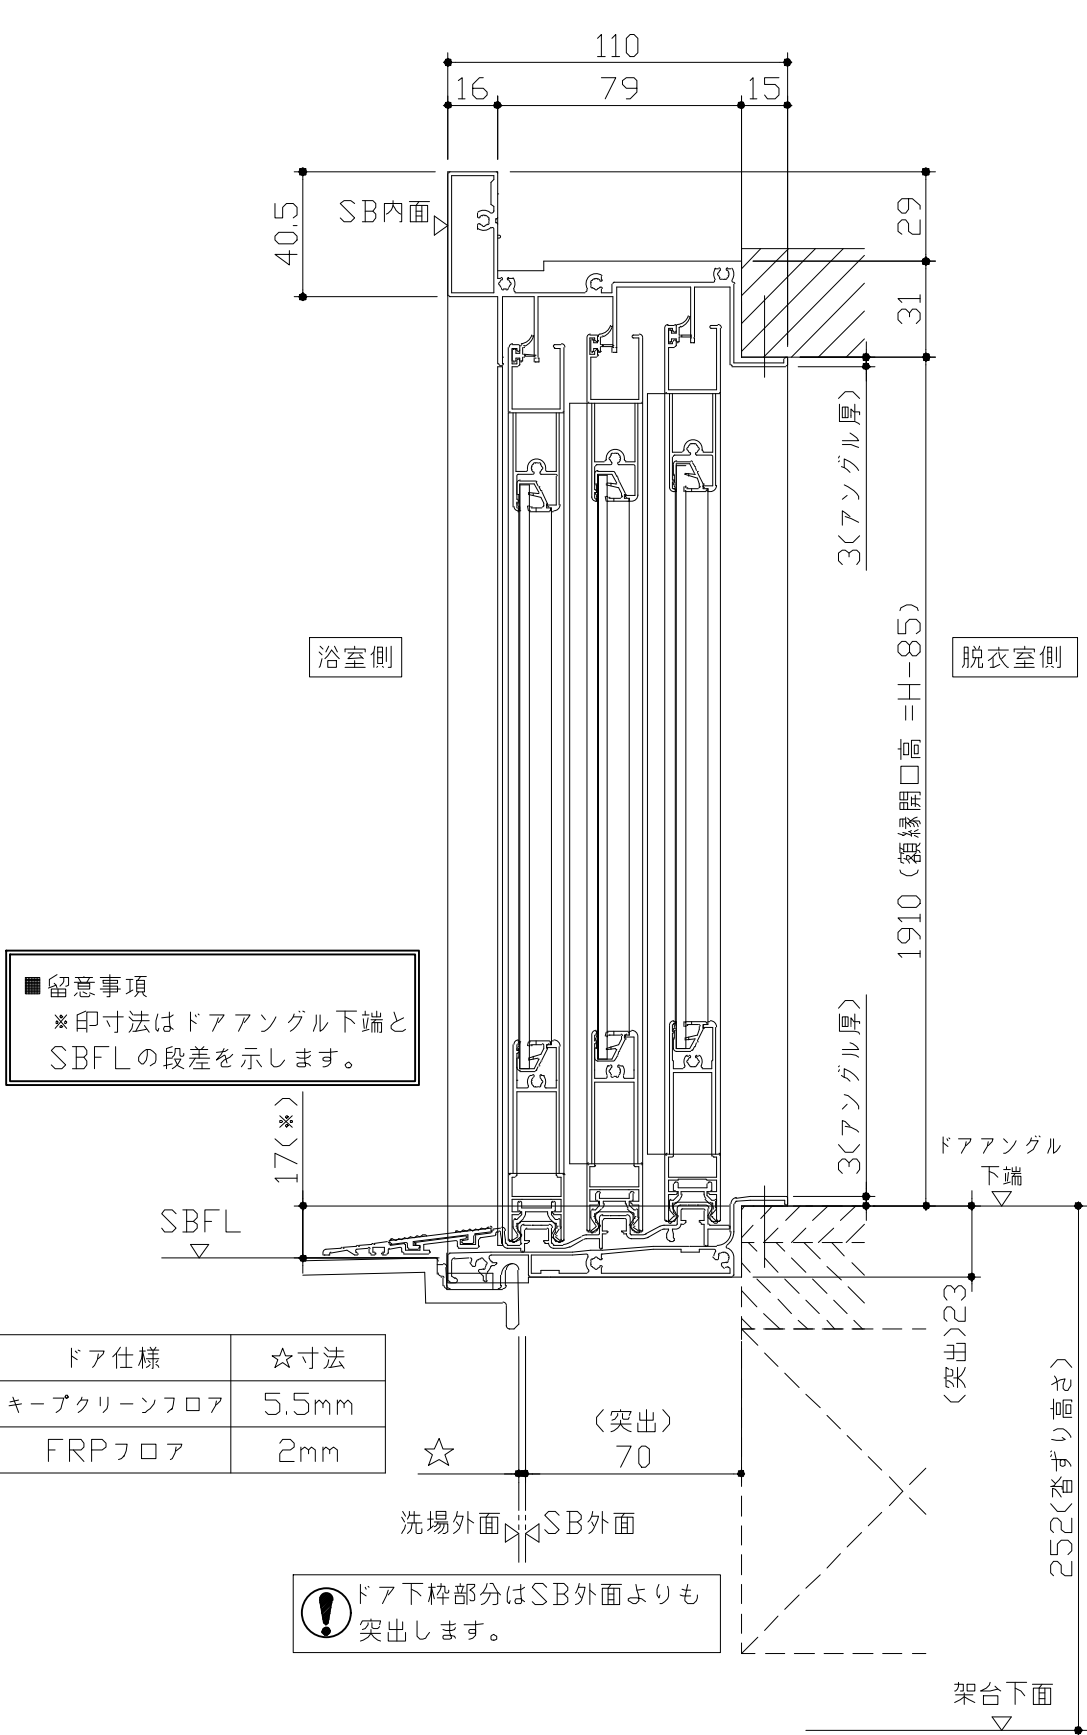

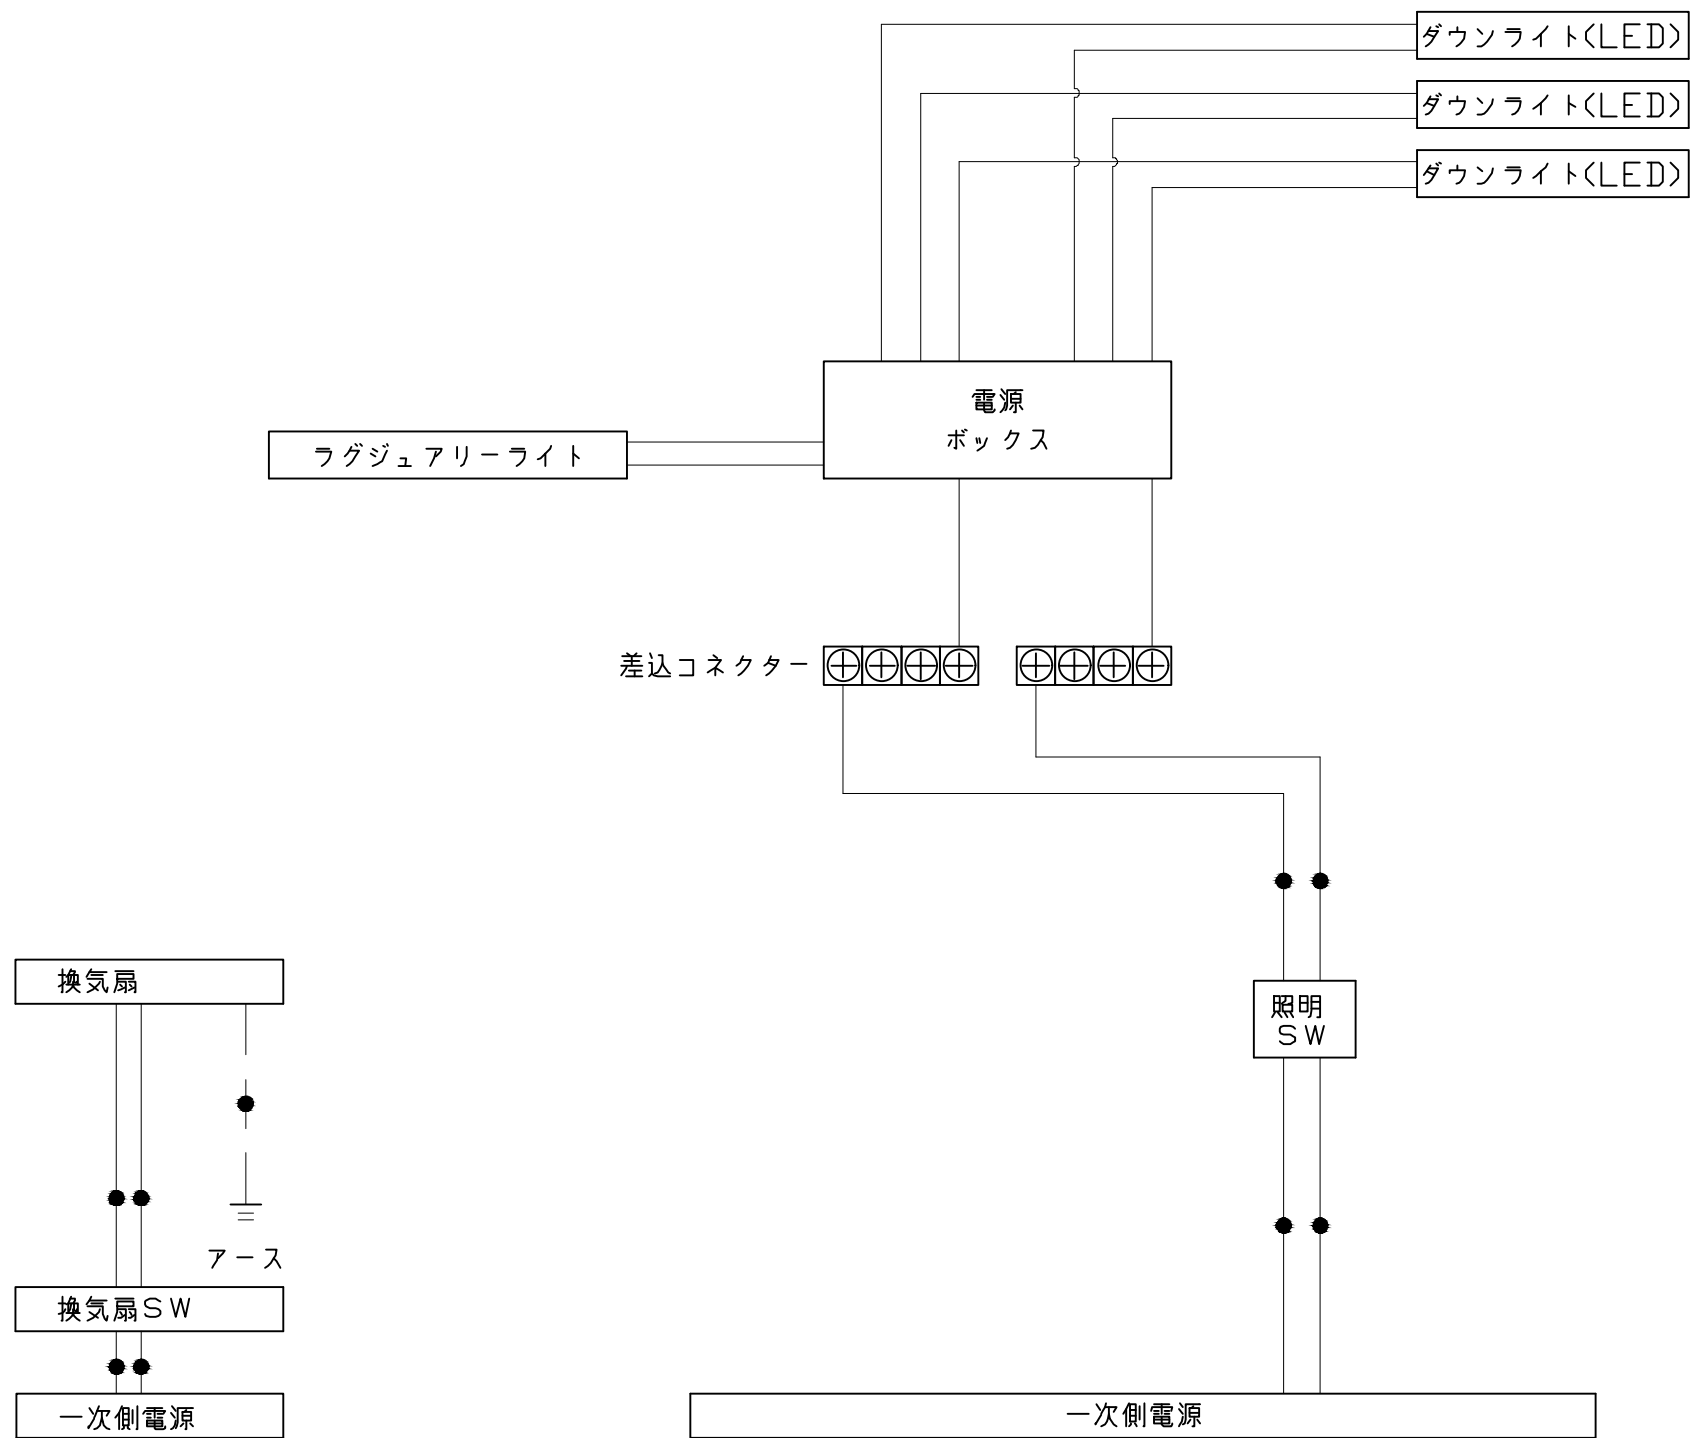


一次側電源から差し込みコネクター及び電源ボックスまでの工事（●部）については、電気設備に関する技術基準及び内線規定に基づき、指定工事業者（電気工事士）による施工が必要です。




アース端子（線）がついている器具は必ず電気設備の技術基準に従って、接地（アース）工事を行ってください。
→アースが不完全な場合、感電の原因になります。

吊り金具寸法図

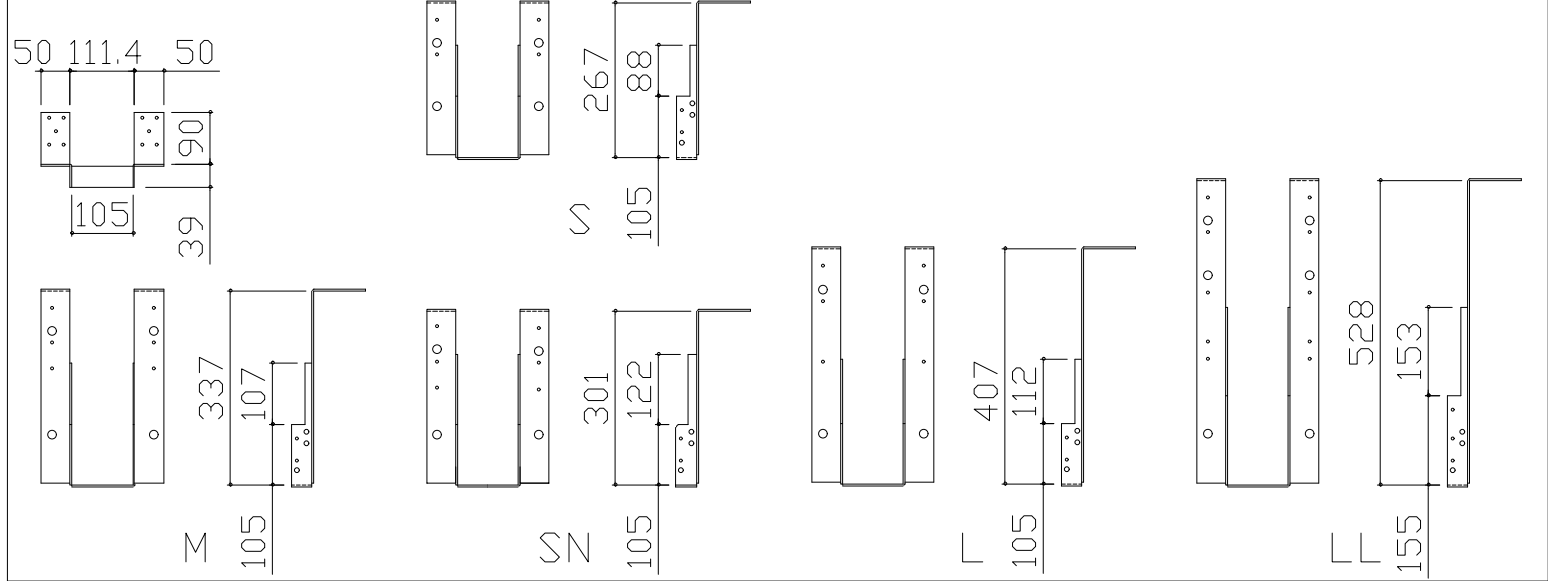


■吊金具設置条件について

- 吊金具を設置する梁（土台）には600～900kgの重量がかかります。
十分な強度を確保した梁（土台）を設置してください。
- 吊金具を設置する梁（土台）の高さ寸法（h）に以下の制約条件があるのご注意ください。

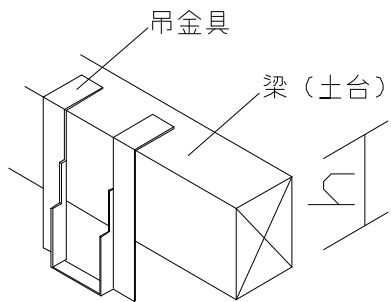


金具セット	h寸法
S	105以上
SN	105以上
M	150以上
L	210以上
LL	240以上

ウケバリ接続金具寸法図

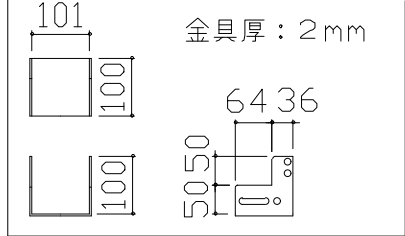

ウケバリ断面図

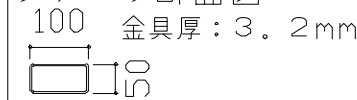

■設置必要材料（現地調達）

【受け梁材が木材の場合】


- 受け梁材（105角 材質：ベイツガ、ベイマツ1級相当品）
- 防錆釘（N-75 80本以上、N-32 20本程度）

【受け梁材が鉄パイプの場合】





- 皿タッピンネジ（クロメート、M4×25 20本程度）

【共通】





- コンパネ（厚み：12mm以上）
- （コーチスクリュー、アンカー、六角レンチ、ドリル）

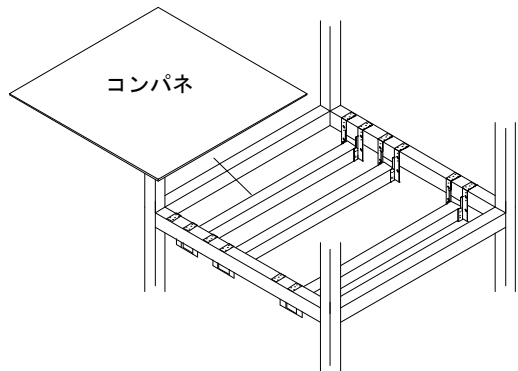

階上に設置する場合などは安全確保（落下防止）の観点よりコンパネを設置してください。

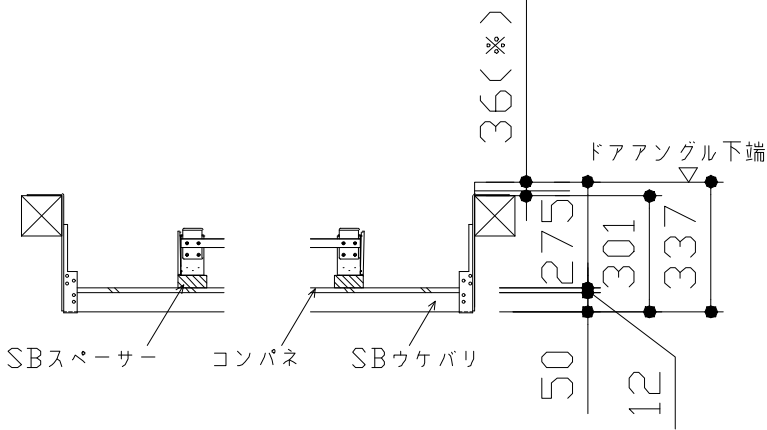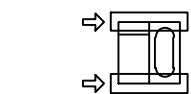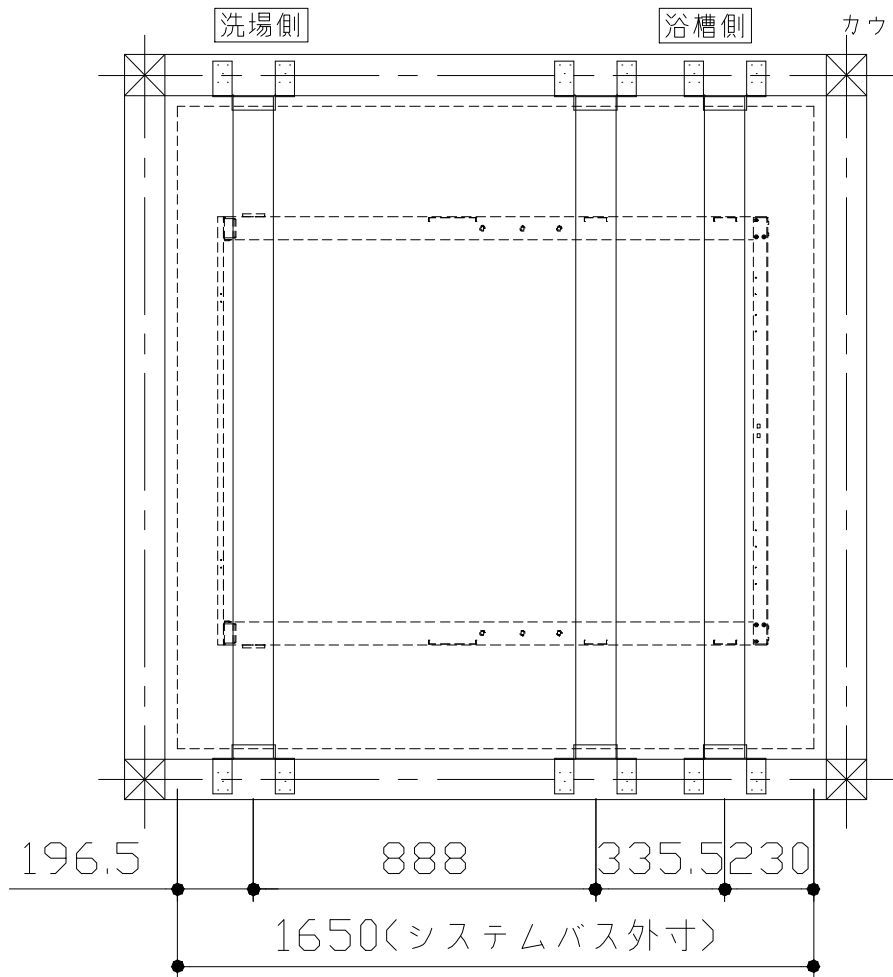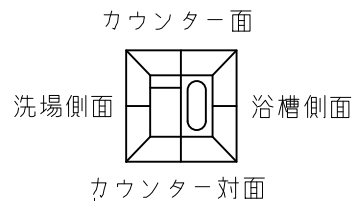

- 吊金具参考納まり
- ・床仕上がり36mm(※)
 - ・ツリカゲSN使用
 - ・SBウケバリ使用

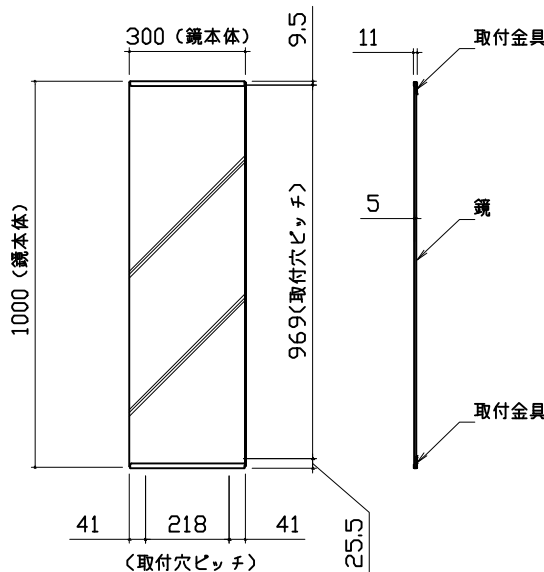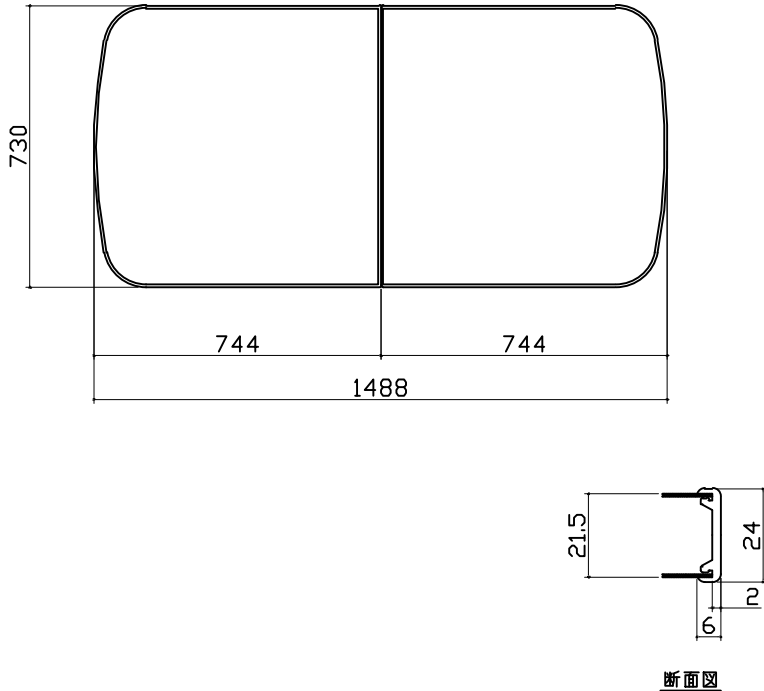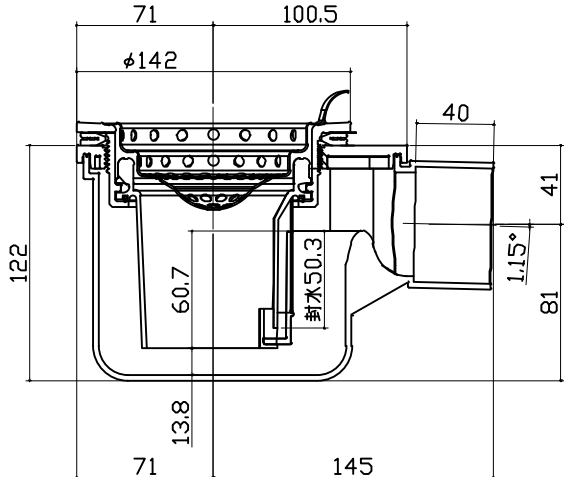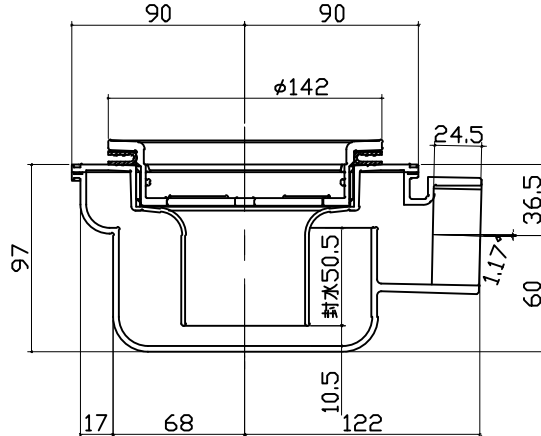ミラー		風呂蓋 フォワMDH-16YK		洗い場側排水トラップ	
枠：SUS304 t0.8 ミラー：表面防曇コートあり（ロングクリアミラー-A） 表面防曇コートなし（ロングミラー-A） 					
浴槽側排水トラップ					
					
Takara standard タカラスタンダード株式会社		現場名称：北海道-新旭川SR SB8様邸 現場番号：C5951168 旭川営業所		PREDENCIA プレデンシア プラン番号：1203E-2508-0160T 担当営業：	
				部材詳細図 2/2 作成日：2025年8月21日 担当アドバイザー：	

パネル割図		ミラー		シャワーフックスライドバー	
ハネK16C2G 0799 L<JDG ハネK16C1G 0799 R<JDG ハネK18FD 0199 <W ハネK16NW 0799 <W BR勝手 ハネK16NW 0799 <W ハネK16AD 0799 <W ハネK16A 0799 <W		ハネK16C2G 0799 L<JDG 799 509 291 1689 720 現地加工: φ3.5		ハネK16C2G 0799 L<JDG 799 80 1790 770 現地加工: φ3.5	
ラグジュアリーライト		洗い場水栓取付穴			
ハネK16C1G 0799 R<JDG 799 600 200 現地加工φ18: +		ハネK16C2G 0799 L<JDG 799 32.5 55 C.L 55 100 350 450 605 ⊗: 現地加工φ33-2か所 •: 現地加工φ6-2か所			
Takara standard タカラスタンダード株式会社		現場名称：北海道-新旭川SR SB8様邸	PRE DENC I A プレデンシア	穴開け指示図	1/1
現場番号：C5951168		旭川営業所	プラン番号：1203E-2508-0160T	作成日：2025年8月21日	
			担当営業：	担当アドバイザー：	





ホーロークリーン浴室パネル

プレミアムクラス



ホワイトオニキス



アクアオニキス



アラベスカート



インドジャモン



ブロンズアマーニ



ラスターシェル



ジオマーブル
モスグレー



ジオマーブル
アイボリー



アウリジーナ
フィオリート



ジュエリータイル



ビンテージアイアン



グレイスエボニー



ノルディック
グリーン



チェスナット
ベージュ



チェッポディグレ


ハイクラス




テラゾーホワイト



リネンホワイト

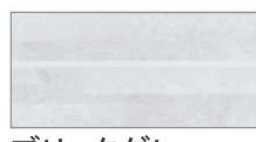

ブリックグレー

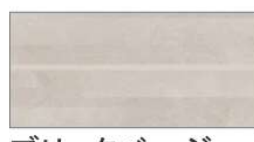

ブリックベージュ



ブリックダーク



コンクリート
グレー



フロウストーン
グレー



フロウストーン
テラコッタ



スタックグレー



グレイジュ
アッシュ



ホワイトアッシュ



ウォルナット
ホワイト




ウォルナット
グレイジュ




ウォルナット
ブラック



パールホワイト

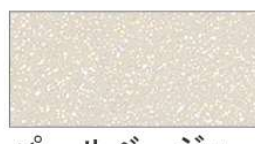

パールベージュ

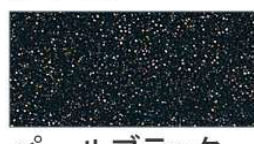

パールブラック



キャンバス
イエロー



カリビアンブルー



コラージュ
ミックス

※パネル組み合わせによるコーディネートは、カタログをご参照ください。

洗い場

キープクリーンフロア(プレミアムクラス)



チェッポビアンコ



ピエトラグレイジュ



サンディグレー

キープクリーンフロア(ハイクラス)



カームホワイト



カームベージュ



カームグレー



カームダークグレー

浴槽

鋳物ホーロー浴槽



プレシャスホワイト



シルキーベージュ



ラスターブラック