

# システムバス 御見積書

御名前 北海道-旭川SR SB3 様

業者 様

商品名 伸びの美浴室

作成日 2019年12月25日  
 プラン番号 1203E-1912-0231T  
 現場番号 A6825602

タカラスタンダード株式会社  
 旭川営業所  
 北海道旭川市末広東1条6丁目  
 TEL 0166-54-9930 / FAX 0166-54-9932

旭川ショールーム  
 TEL 0166-54-9935 / FAX 0166-54-9941

商品御見積金額 **¥607,700 (税込 ¥668,470)**

( )内の価格は税込価格<税率10%>を表示しています。

**(参考) 別途 商品組付費 ¥122,000 (税込 ¥134,200)**

商品御見積金額には商品組付費は含まれておりません。  
 商品組付費は現場の状況により変動する事があります。  
 又、給水・給湯・ガス・ダクト・電気等の接続工事は含まれておりません。

担当営業	担当アドバイザー	プラン作成者
		吉川

## 御見積仕様

(システムバス)		
ユニットサイズ	1216(AL勝手)	
洗い場仕様	キープクリーンフロア(プレミアムクラス)	
浴槽材質	アクリル人造大理石	
カラー	シュガーライトページ	
形状	セミスクエア浴槽	
カウンター材質	-	
カラー	-	
エプロン材質	ステンレス(カラーコーティング)	
カラー	ページ	
浴室パネル材質	高品位ホーロー	
カラー	ウォルナットグレージュ	
ガス種	未定	
周波数	50Hz	

## 備考

吊金具なし

## 御確認事項

商品の仕様・価格等につきましては予告なく変更する事がありますので、カタログにてよく御確認下さるようお願い致します。

組立工事費には給水・給湯・ガス・ダクト・電気等の接続工事は含まれておりません。

この御見積書の有効期間は30日間です。

(大引きは建築業者様にて用意願います)

--	--

No.\*

御名前 北海道-旭川SR SB3

様

現場番号	A6825602	プラン番号	1203E-1912-0231T	作成日	2019/12/25
------	----------	-------	------------------	-----	------------

## 御見積明細 システムバス

NO	商品名	仕様	数量	単価	金額
1	伸びの美浴室ベーシックJタイプ 1216サイズ		1	523,000	523,000
2	架台	低床タイプ 一体架台	1		
3	ドア	キーブクリーンドア:折戸<800mm幅>(ホワイト)(18サイズ)	1		
4	洗い場	キーブクリーンフロア(プレミアムクラス・グランベージュ)	1	+20,000	+20,000
5	浴槽	キーブクリーン浴槽<アクリル人造大理石>(高断熱浴槽)	1		
6	排水口カバー	ステンレス	1		
7	浴槽追炊き穴	あり	1		
8	エプロン	カラーステンレス(保温材あり)	1		
9	浴槽形状	セミスクエア浴槽	1		
10	浴槽ハンドグリップ	なし	1		
11	浴槽用水栓	浴槽側水栓なし	1		
12	兼用1水栓	サーモ水栓(樹脂ホース)KF800TTKSC-1N	1		
13	兼用1水栓	標準シャワーヘッド	1		
14	カウンター	カウンターなし(兼用水栓)	1	-5,500	-5,500
15	シャワーフック/スライドバー	シャワーフックスライドバー(手すりタイプ)	1	+14,000	+14,000
16	シャワーフック/スライドバー	シャワーフックなし	1		
17	浴室パネル	ハイクラス(一面デザイン)(Fタイプ)	1		
18	浴室パネルタオル穴	タオル掛け穴なし	1		
19	天井	高光沢フラット天井	1		
20	換気機器	天井換気扇	1		
21	換気機器開口	工場開口	1		
22	照明	天井付スクエア照明(電球色)	1		
23	天井照明開口	工場開口	1		
24	ミラー	横長クリアミラー	1	+14,500	+14,500
25	風呂フタ	組み合わせ式風呂フタ	1		
26	タオル掛け	タオル掛けなし	1		
27	ハンドバー	樹脂製 I型400タイプ(風呂フタフック付)(ベージュ)	1	+12,000	+12,000
28	ハンドバー	樹脂製 I型400タイプ(ベージュ)	1	+8,000	+8,000
29	収納棚	クリアタイプB(2段)	1	+3,500	+3,500
30	どこでもラック	シャワーフック(ホワイト)	1	+2,100	+2,100
31	どこでもラック	タオルハンガーL(ホワイト)	1	+2,800	+2,800

御名前 北海道-旭川SR SB3 様

現場番号	A6825602	プラン番号	1203E-1912-0231T	作成日	2019/12/25
------	----------	-------	------------------	-----	------------

## 御見積明細 システムバス

NO	商品名	仕様	数量	単価	金額
32	どこでもラック	小物置きS + フック(ホワイト)	1	+2,800	+2,800
33	吊り金具	20M	1	+10,500	+10,500
34	給水給湯管	壁付兼用水栓 < 上配管 カウンター側接続 >	1		
35	トラップカバー	なし	1		
システムバス合計			35		¥607,700

商品総合計	35	¥607,700
-------	----	----------

御見積明細の価格には消費税は含まれておりません。別途消費税が必要となります。

**(参考) 別途 商品組付費**


システムバス商品組付費

¥122,000 ( 税込 ¥134,200 )


商品組付費は現場の状況により変動する事があります。又、給水・給湯・ガス・ダクト・電気等の接続工事は含まれておりません。

( )内の価格は税込価格 &lt; 税率10% &gt; を表示しています。

パース

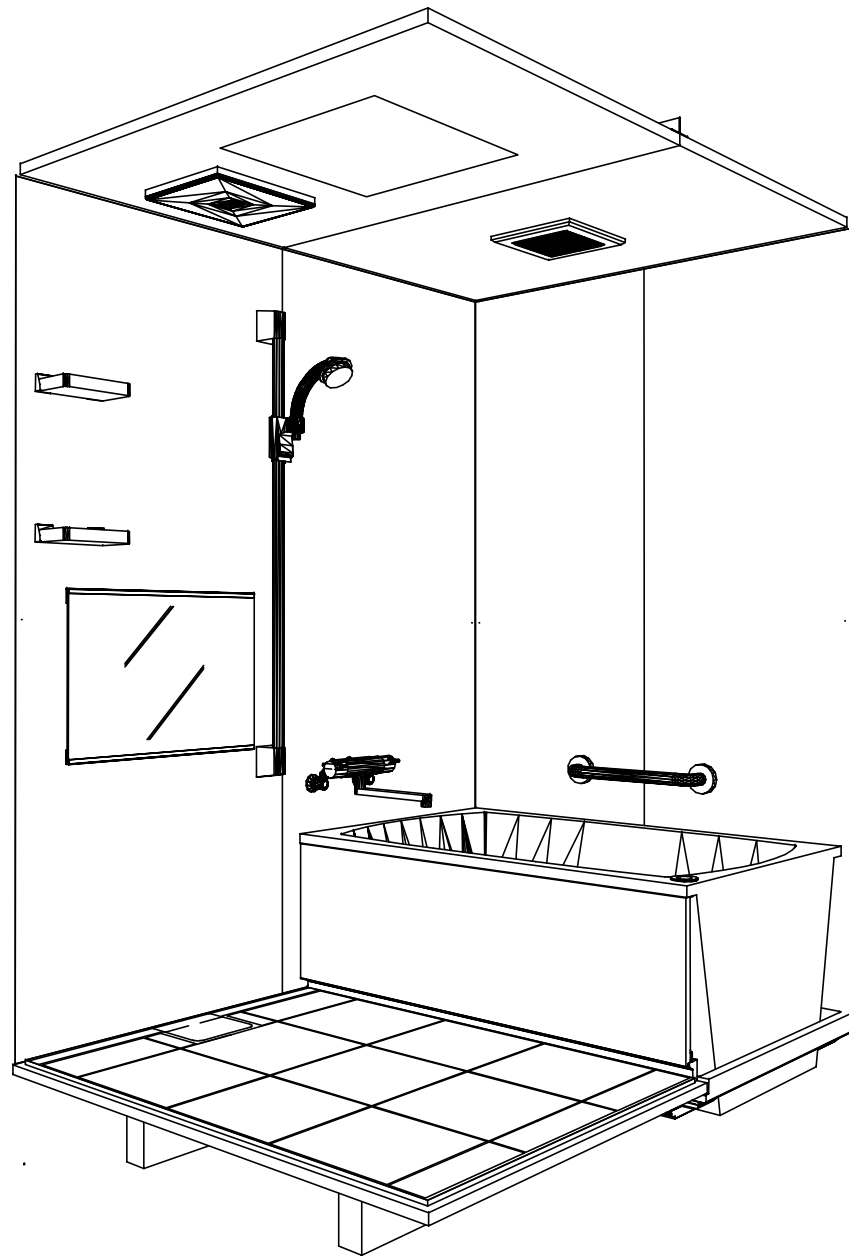

鳥瞰図

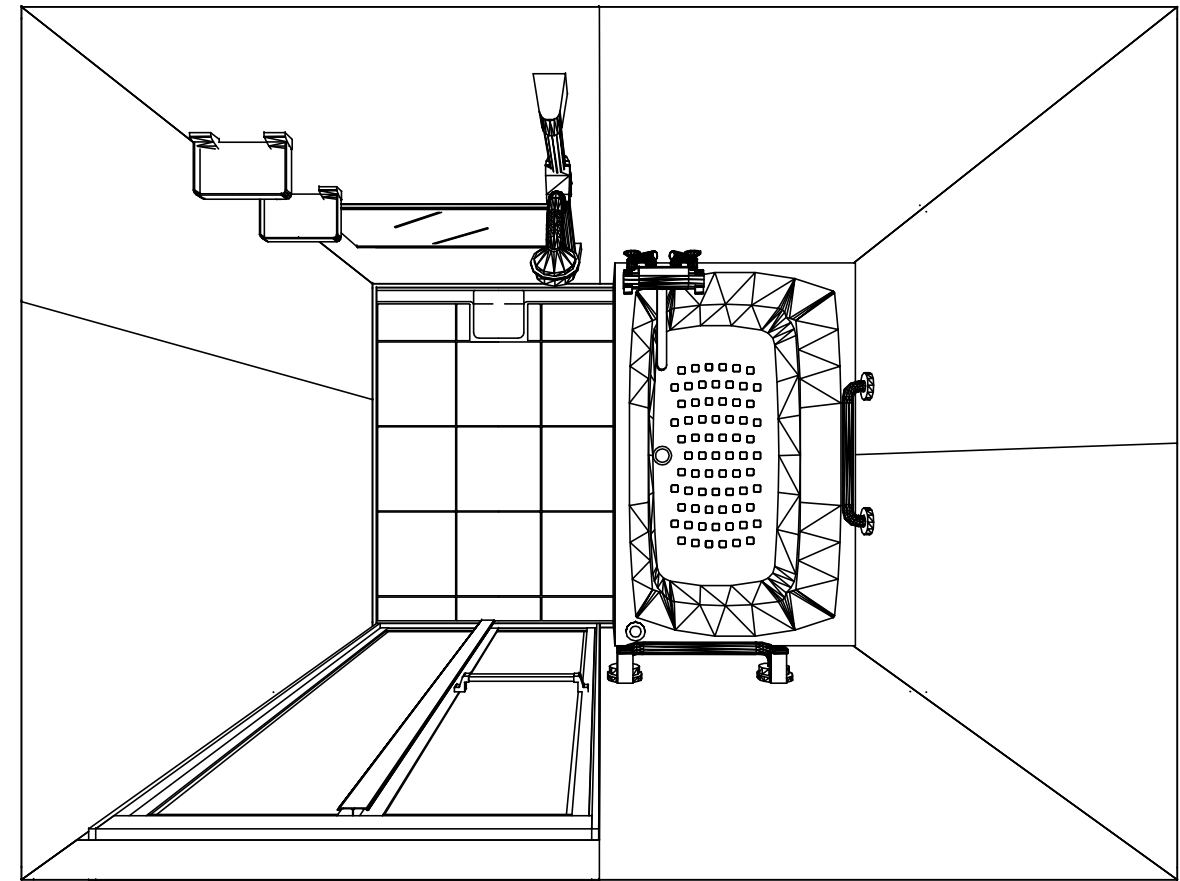

1216  
 キープクリーン浴槽<アクリル人造大理石>  
 高光沢フラット天井  
 天井換気扇


このレイアウトプランは参考図面ですので価格・仕様・設置・  
 納期等の詳細については注文依頼先、設置業者の方に必ず確認  
 して頂きますようお願い致します。

**Takara standard**  
 タカラストANDARD株式会社


現場名称： 北海道-旭川SR SB3様邸  
 現場番号： A6825602  
 旭川営業所

伸びの美浴室  
 プラン番号： 1203E-1912-0231T  
 担当営業：


姿図  
 作成日： 2019年12月25日  
 担当アドバイザー：

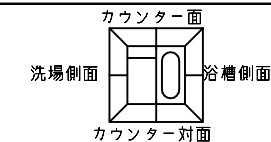



■留意事項  
 ※印寸法は給水給湯管の  
 突出寸法18mmを含みます。

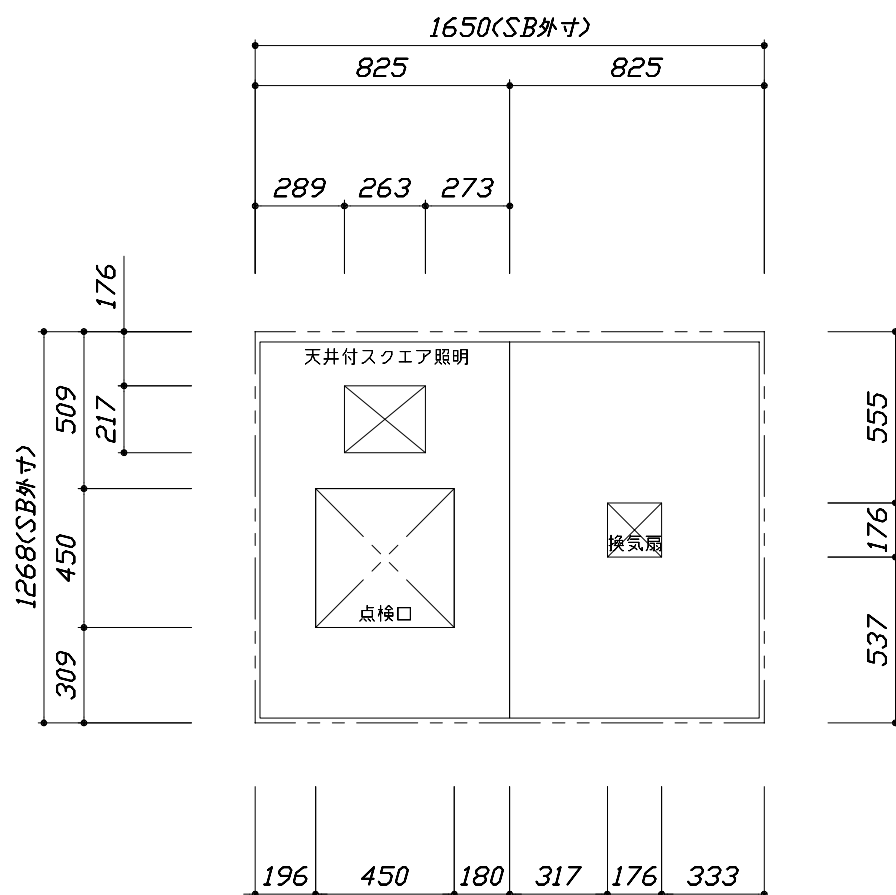

<天井伏図>

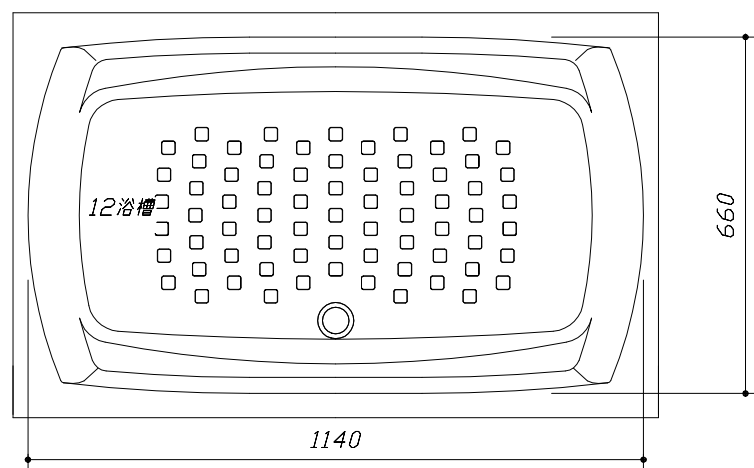

<浴槽詳細図>

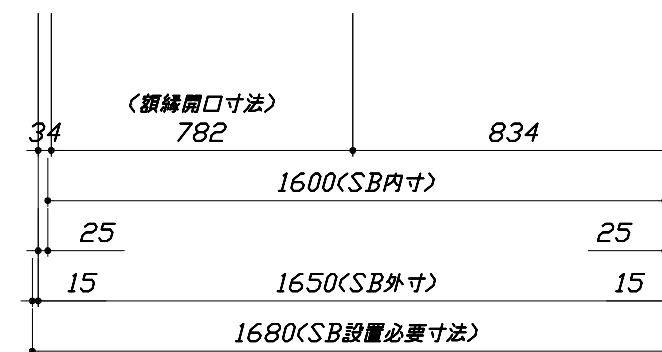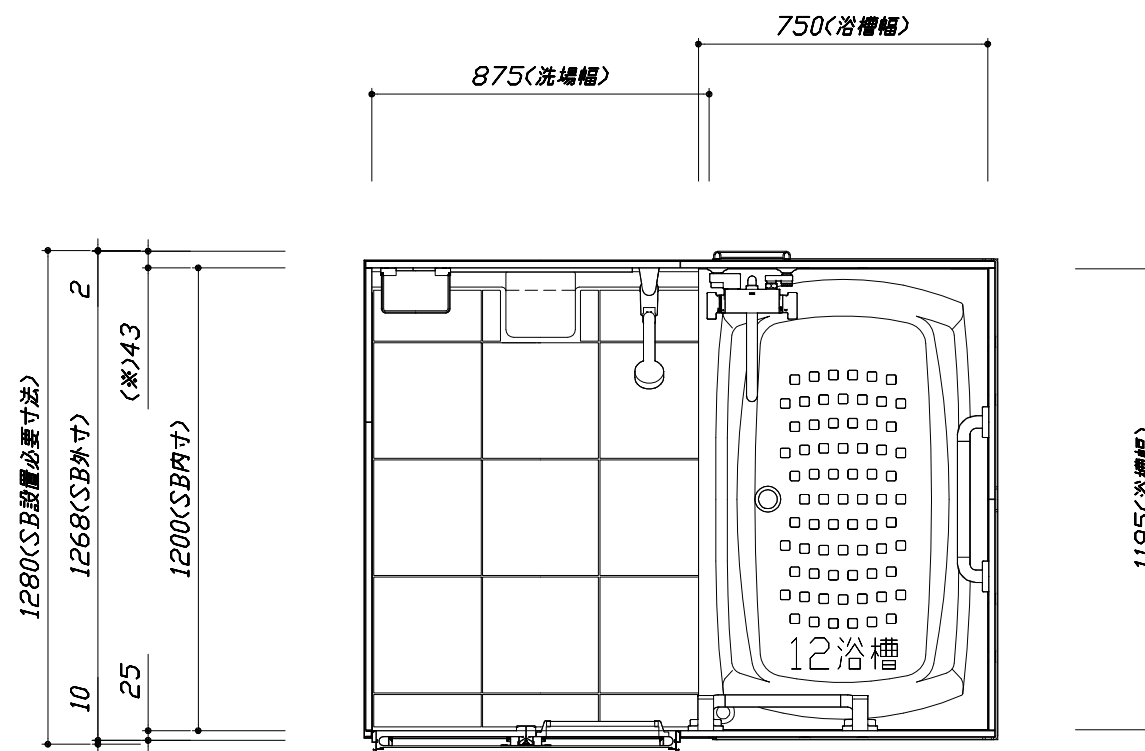

<平面図>

Takara standard  
 タカラストANDARD株式会社



現場名称： 北海道-旭川SR SB3様邸  
 現場番号： A6825602  
 旭川営業所

伸びの美浴室  
 プラン番号： 1203E-1912-0231T  
 担当営業：

施工図1  
 縮尺： 1:25,20  
 作成日： 2019年12月25日  
 担当アドバイザー：


このレイアウトプランは参考図面ですので価格・仕様・設置・納期等の詳細については注文依頼先、設置業者の方に必ず確認して頂きますようお願い致します。

- ・沓ざり高さには5mmの調整代を含みます。
- ・ドアアングル下端とSBFLの段差は8mmになります。
- ・ハンドバー設置位置は参考です。設置の際は位置を十分に打ち合わせ願います。
- ・天井の寸法はご確認願います。
- ・12方向での柱間との干渉が発生する恐れがありますので躯体側との打ち合わせを十分おこなってください。
- ・外寸は突出部を含みます。
- ・奥行・浴槽形状により防水パンの材質・形状が変わります。納まりにご注意下さい。

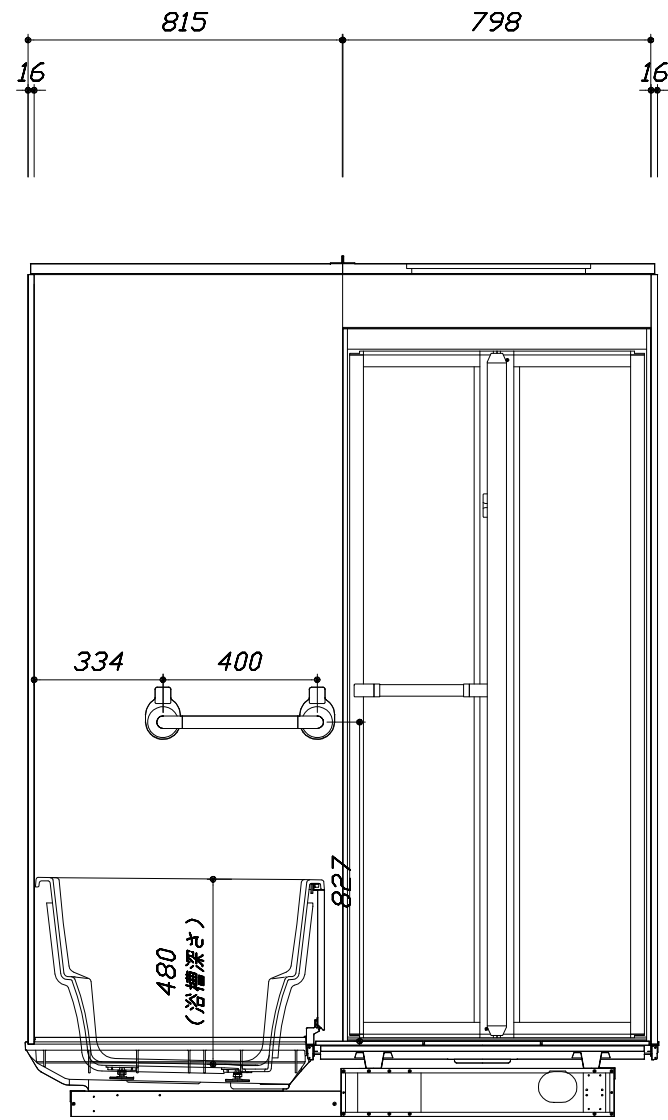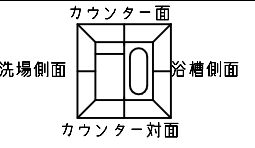

<カウンター対面図>




■土間コン仕上げ寸法  
 ドアアングル下端より  
 230mm下がり  
 (クリア寸法含む)

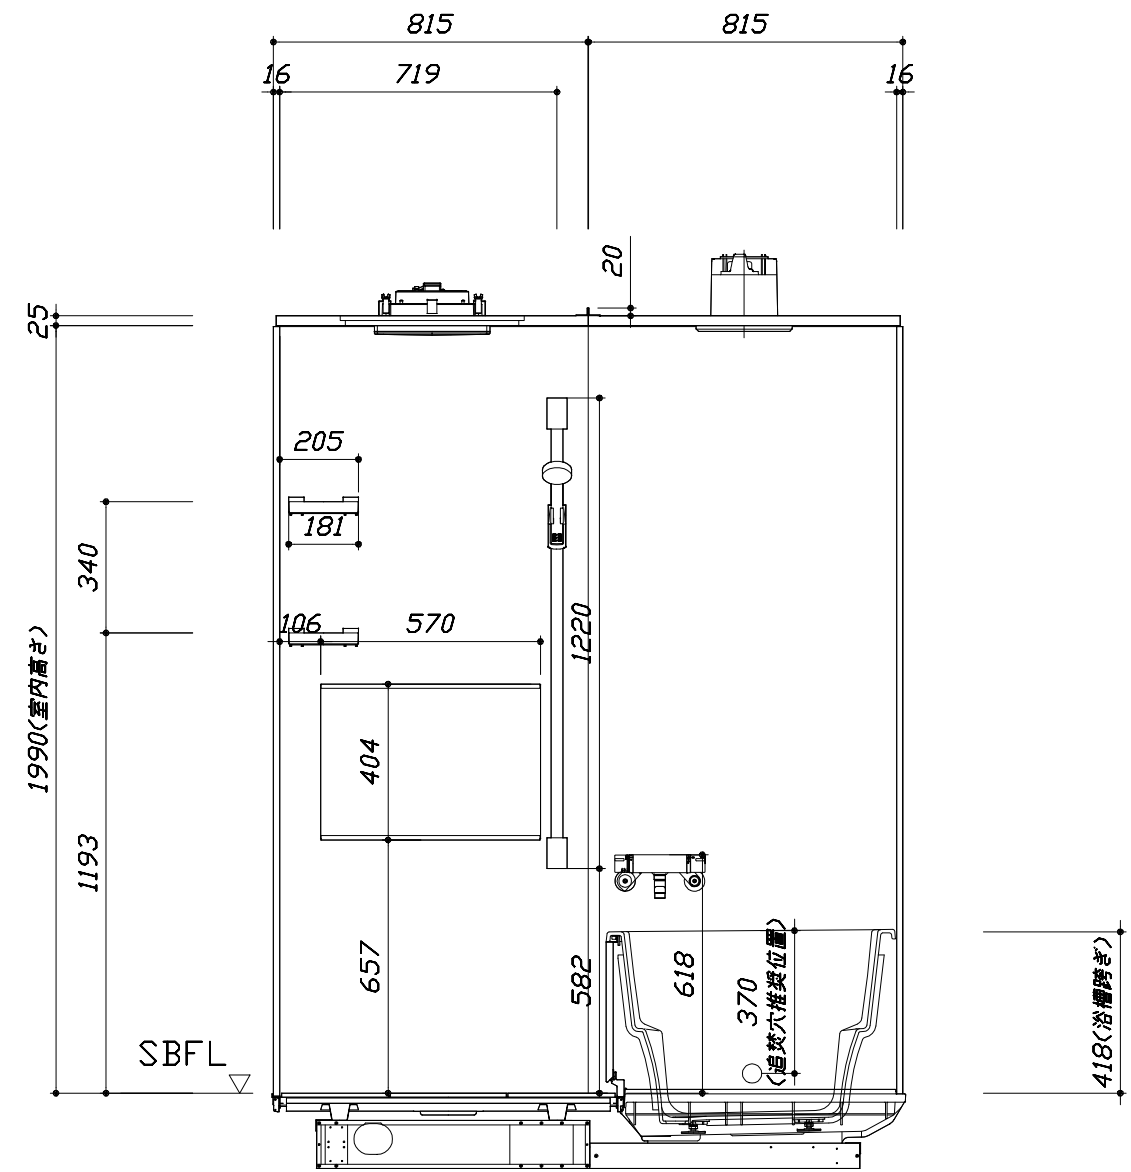

<カウンター面図>


このレイアウトプランは参考図面ですので価格・仕様・設置・納期等の詳細については注文依頼先、設置業者の方に必ず確認して頂きますようお願い致します。

- ・沓ざり高さには5mmの調整代を含みます。
- ・ドアアングル下端とSBFLの段差は8mmになります。
- ・ハンドバー設置位置は参考です。設置の際は位置を十分に打ち合わせ願います。
- ・天井の寸法をご確認願います。
- ・12方向での柱間との干渉が発生する恐れがありますので躯体側との打ち合わせを十分おこなってください。
- ・外寸は突出部を含みます。
- ・奥行・浴槽形状により防水パンの材質・形状が変わります。納まりにご注意下さい。

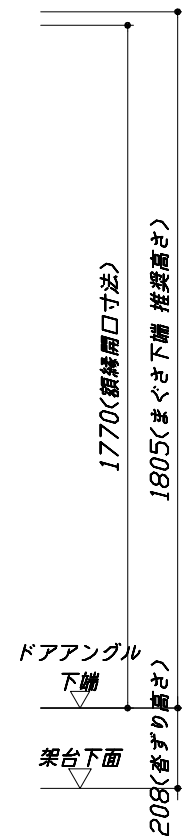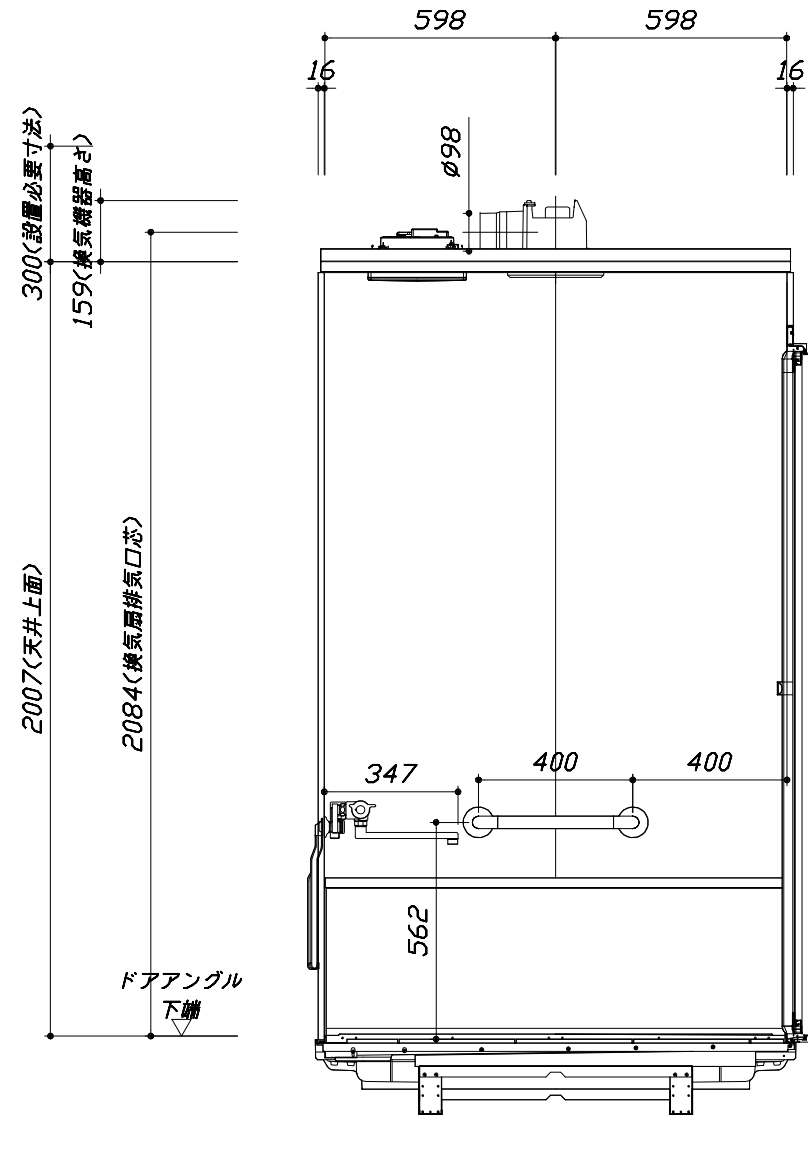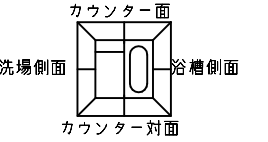

■土間コン仕上げ寸法  
 ドアアングル下端より  
 230mm下がり  
 (クリア寸法含む)

< 浴槽側面図 >

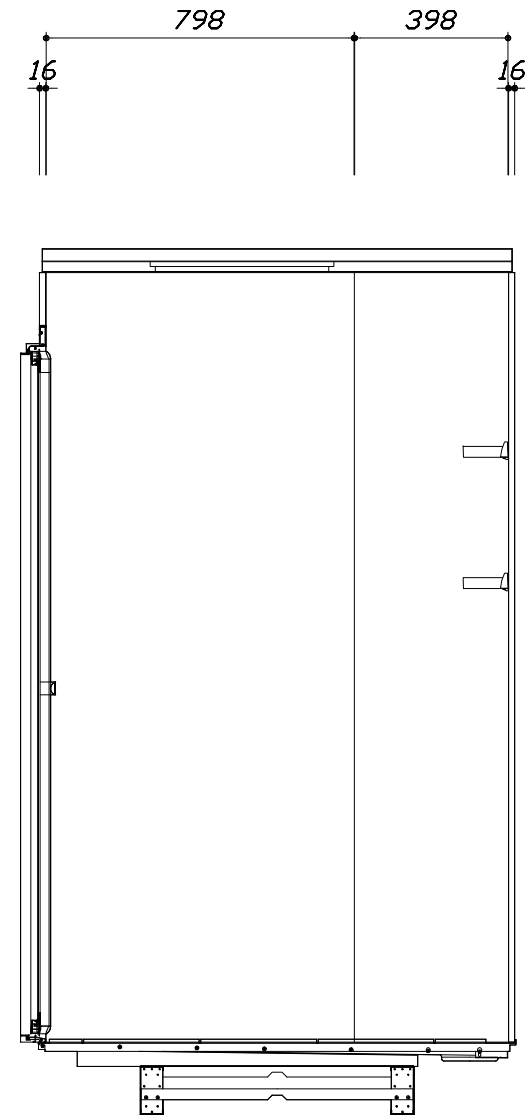

< 洗場側面図 >

Takara standard  
 タカラスタンダード株式会社

現場名称： 北海道-旭川SR SB3様邸  
 現場番号： A6825602  
 旭川営業所

伸びの美浴室  
 プラン番号： 1203E-1912-0231T  
 担当営業：

施工図3  
 縮尺： 1:20  
 作成日： 2019年12月25日  
 担当アドバイザー：

本体仕様表

浴室サイズ	1216サイズ(室内容量3.8立方メートル)
ドア勝手	AL勝手
架台	一体架台(低床タイプ)：亜鉛メッキ鋼板
洗場パン	キープクリーンフロア：ステンレス/300角磁器タイル貼 保温材内蔵
浴槽材質	キープクリーン浴槽<アクリル人造大理石> 裏面保温材・高断熱仕様(発泡ウレタン)
浴槽形状	セミスクエア浴槽(12浴槽・250リットル) 追い焚き穴：あり
浴槽パン	ガラス強化繊維樹脂(FRP)
浴槽エプロン	ステンレス(カラーコーティング) 裏面保温材(発泡ポリエチレン)
カウンター	カウンターなし
浴室パネル	パネル高さFタイプ：鋼板硬質ホーロー 裏面保温材 タオル掛け穴：なし
天井	高光沢フラット天井：高光沢サトウイッパル(内部発泡樹脂) 換気機器開口：あり 天井照明開口：あり
ドア	キープクリーンドア：18高さ折戸(アルミ框/樹脂ガラス)
窓1	—
窓2	—
窓枠1	—
窓枠2	—
排水トラップ	洗い場：ABS樹脂、浴槽：ASA樹脂 封水50mm
雑排水配管	硬質塩ビパイプ VP50
製品重量	240kg

アクセサリ仕様表

ミラー	横長クリアミラー くもり止め加工
収納棚	クリアタイプB：AS樹脂製(2段)
タオル掛け	—
洗場側水栓	—
浴槽側水栓	—
兼用水栓	サモシャワー付(樹脂ホース仕様・KF800TTKSC-1N)
スライドバー	シャワーフックスライドバー(手すりタイプ) シルバー
照明	天井付スクエア照明(LED 11W電球色)
換気機器	天井換気扇(100V・最大消費電力9.3W)(ダクト径φ98)
フロフタ	組合せ式(アルミ複合板：2枚)
給水給湯管	銅管(10A)
循環金具	—
ハンドバー①	—
ハンドバー②	—
ハンドバー③	樹脂製 I型400タイプ(フロフタフック付) ベージュ
ハンドバー④	樹脂製 I型400タイプ ベージュ
ハンドバー⑤	—
ハンドバー⑥	—
ハンドバー⑦	—


本体カラー

浴槽	DA：シュガーライトベージュ
パネル(カウンター面)	YG：ウォルナットグレージュ
パネル(周辺・3面)	W：ホワイト
浴槽エプロン	D：ベージュ
洗場	PD：グランベージュ
ドア	W：ホワイト
収納棚	クリアタイプB
タオル掛け	—
ランドリーセット	—




■ 排水配管工事注意事項

- 雑排水配管は戸建架台の場合はVU50以上、低床架台の場合はVP50の配管を使用してください。
- 2重トラップにしないでください。
- 配管途中で配管径を狭めないでください。
- 排水勾配は1/100~1/50設けてください。
- 排水管（横引き管・エルボ）は打設する土間コンクリートの上に露出しない高さにて配管してください。
- 立ち上げた排水管まわりの土間コンクリートはマス状にしてください。

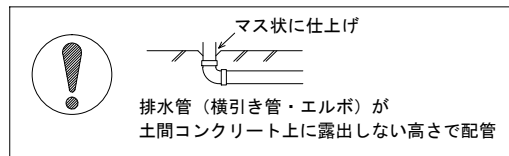




■ 給水給湯管工事注意事項

- 給水給湯管の立上げは排水管と重ならないようにしてください。
- 給水給湯管は基礎に沿わせて配管してください。
- 給水給湯管の止水プラグ（テストプラグ）の径を27mm以下にしてください。

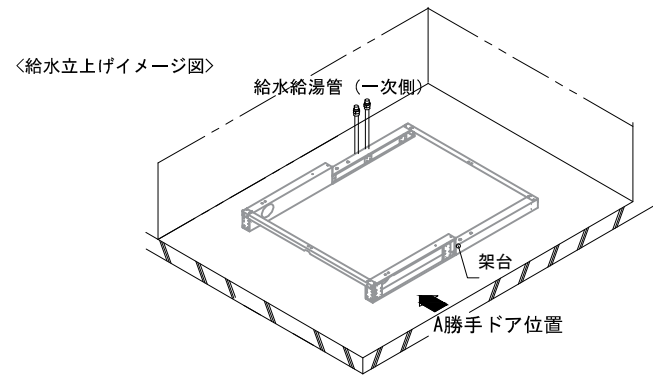



■ 土間コンクリート仕上げ寸法

ドアアングル下端より230mm下がりで打設してください。

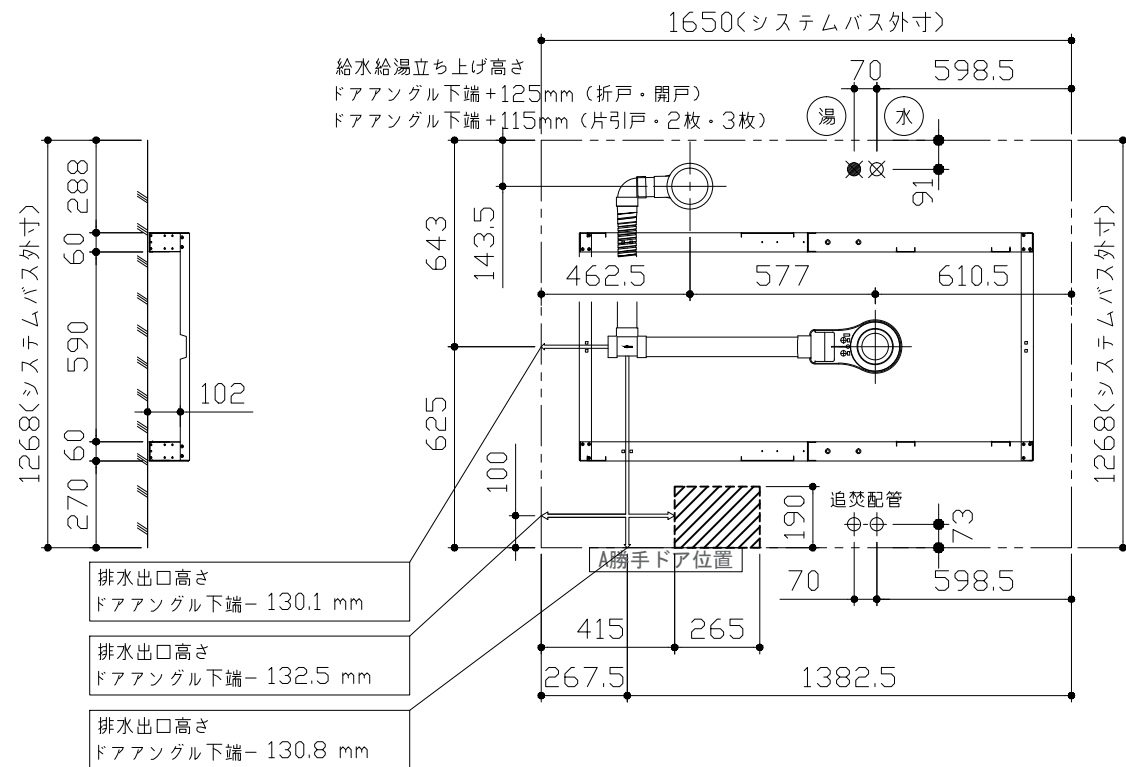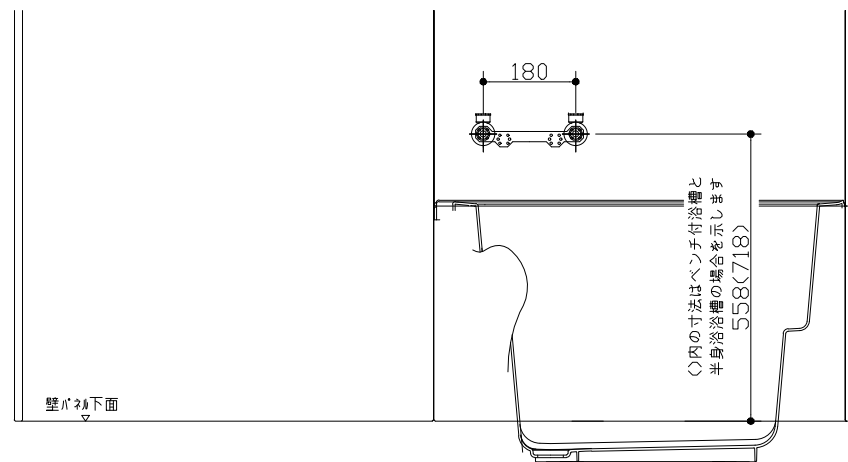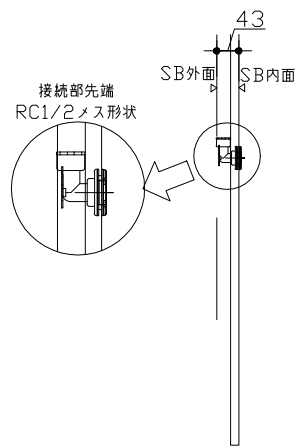

■ 設備記号

記号	記号の意味
☒	給水位置
●	給湯位置
▨	排水管立上げ推奨範囲 (VP50)

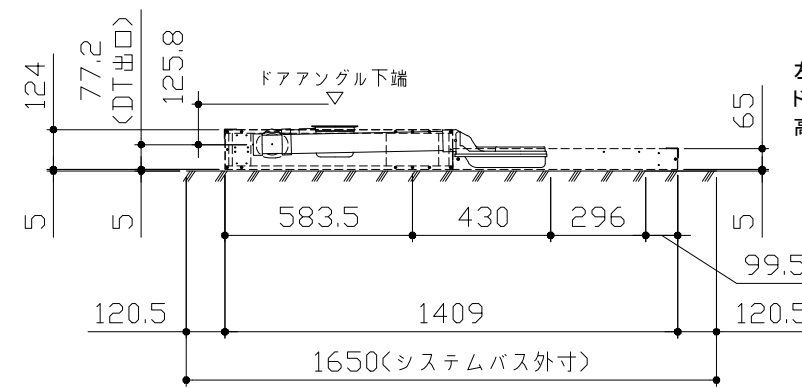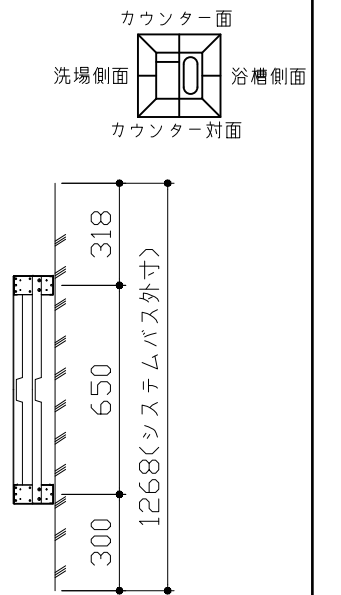

左記5mmは調整代とします。ドア・給水給湯管の各詳細図の寸法は調整代を含みます。

＜架台排水配管・給排水立上げ位置図＞

＜給水給湯管取合詳細図＞





■必ずご確認ください

(1) 図面の見方

- ・SB外寸よりも内側に存在する空間を表示しています。
- ・マス表示：□=20mm角


(2) 留意事項

- ・浴槽パンの配管導入口下部には給水・給湯、追焚配管を立上げるので注意してください。
- ・水栓・浴室暖房乾燥機の仕様によりカウンター面の壁パネル裏に外寸より部材が突出する場合があります。
- ・ドア部はSB外寸より突出します。  
詳しくはドア取合詳細図をご確認ください。

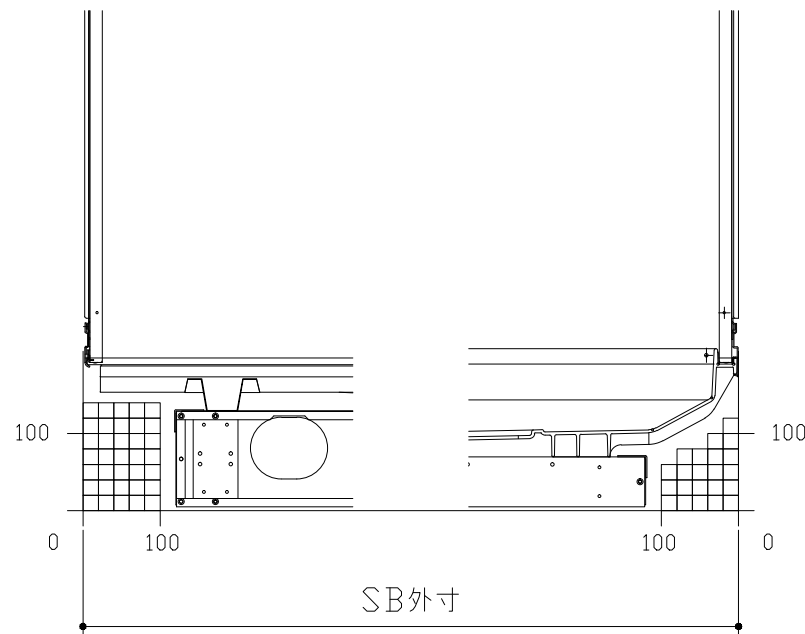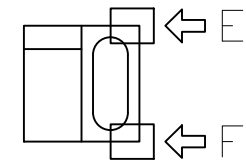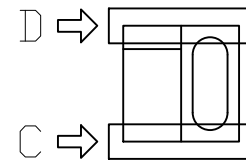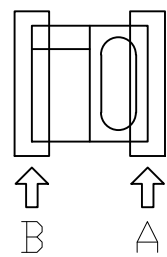


B矢視

A矢視

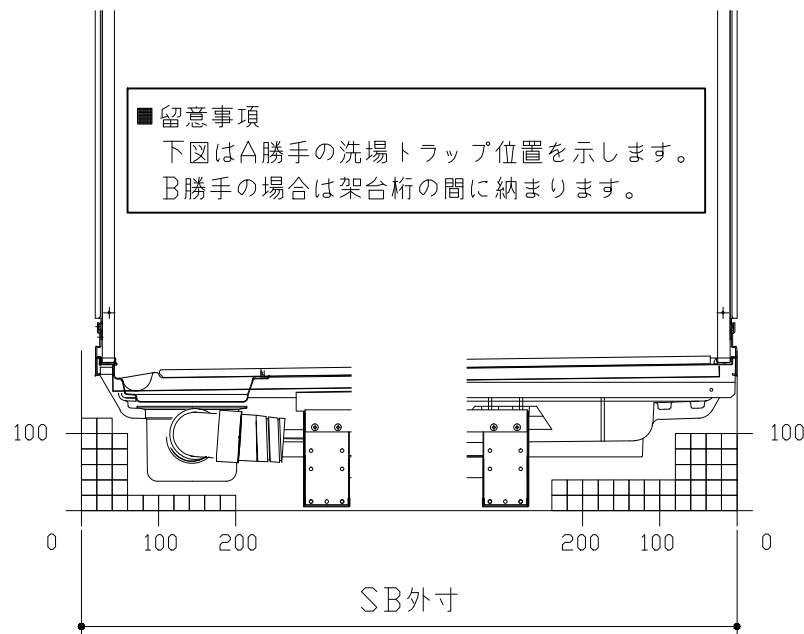

D矢視


C矢視

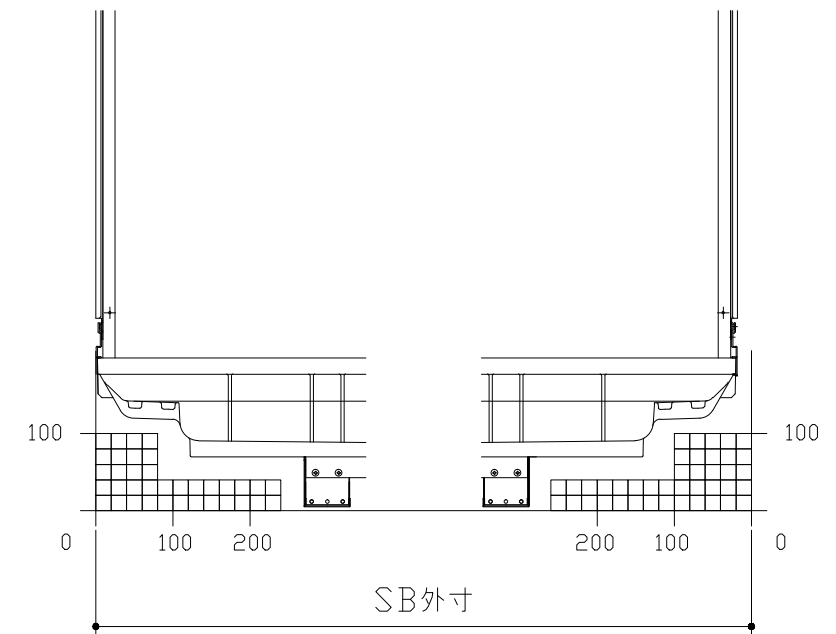

F矢視

E矢視


# キープクリーンドア：折戸ホワイト（AWTオレド<sup>®</sup>8）

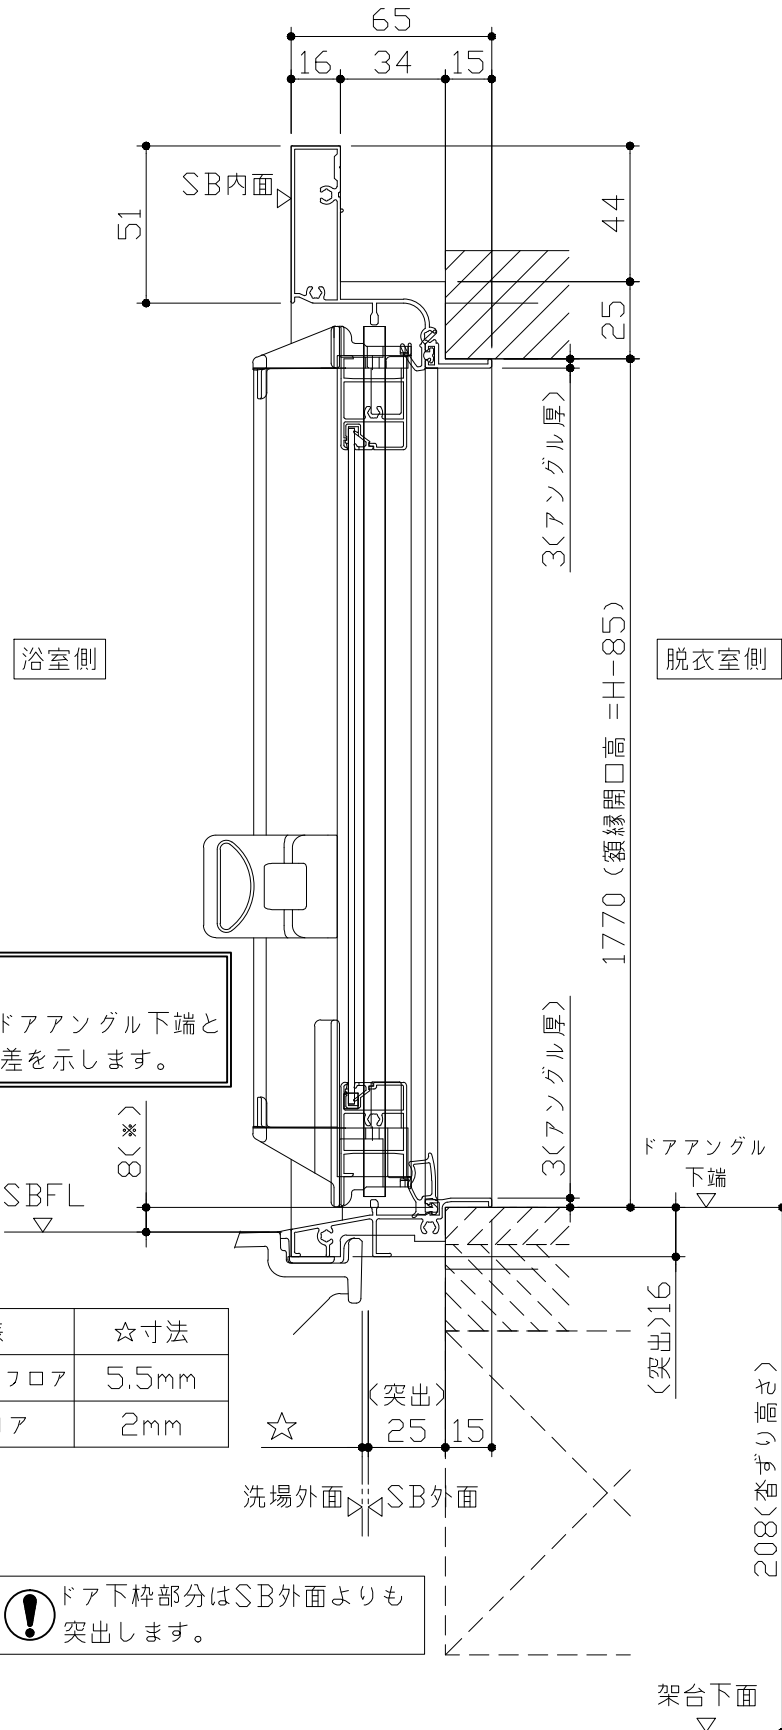


■ 留意事項  
 \* 印寸法はドアアンゲル下端とSBFLの段差を示します。

ドア仕様	☆寸法
キープクリーンフロア	5.5mm
FRPフロア	2mm

⚠ ドア下枠部分はSB外面よりも突出します。

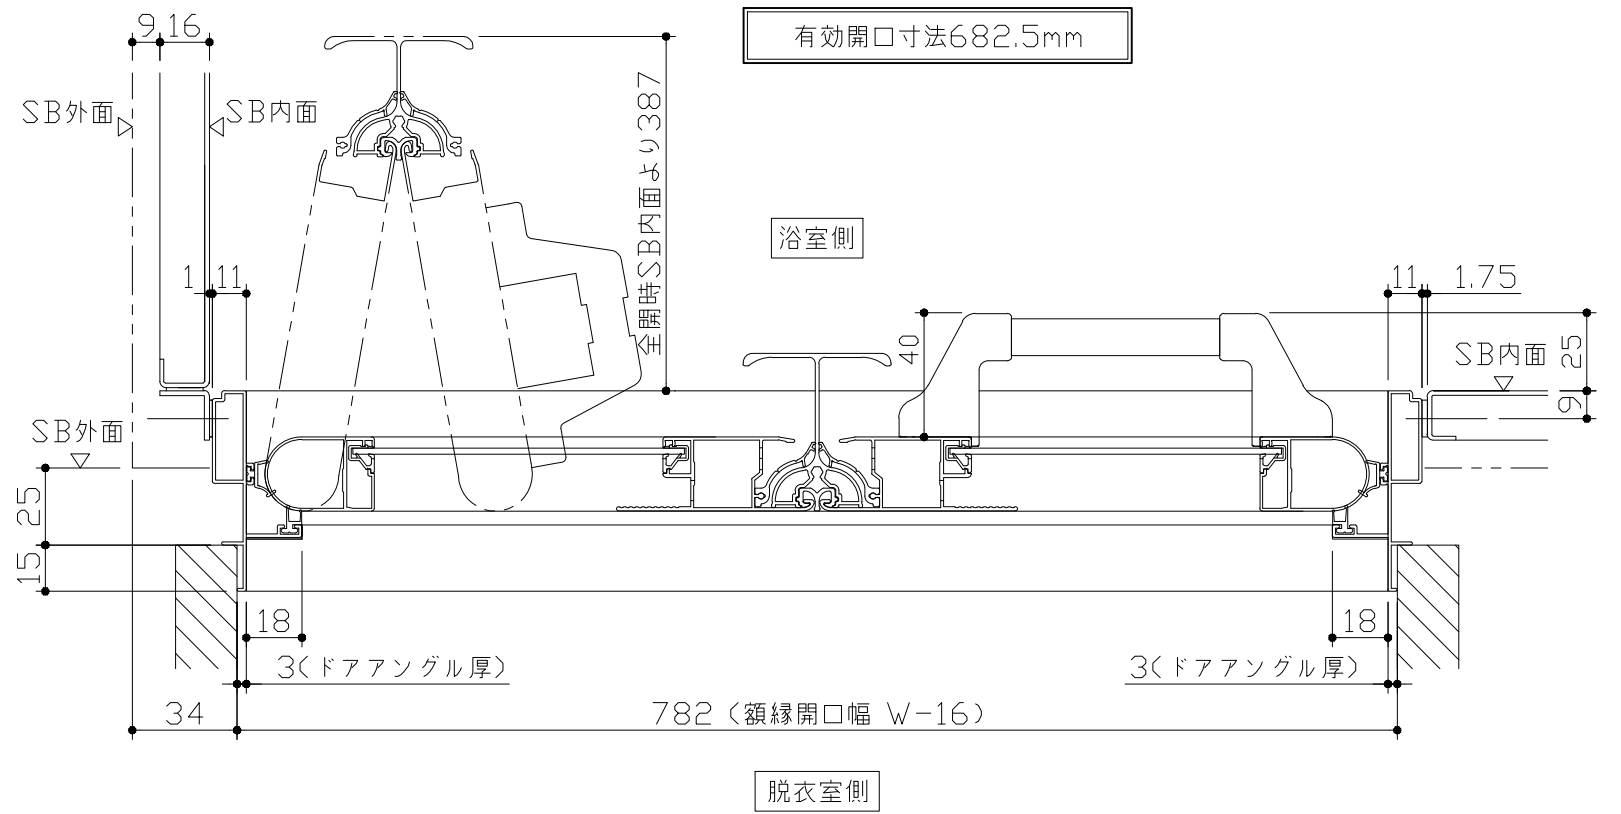


有効開口寸法682.5mm

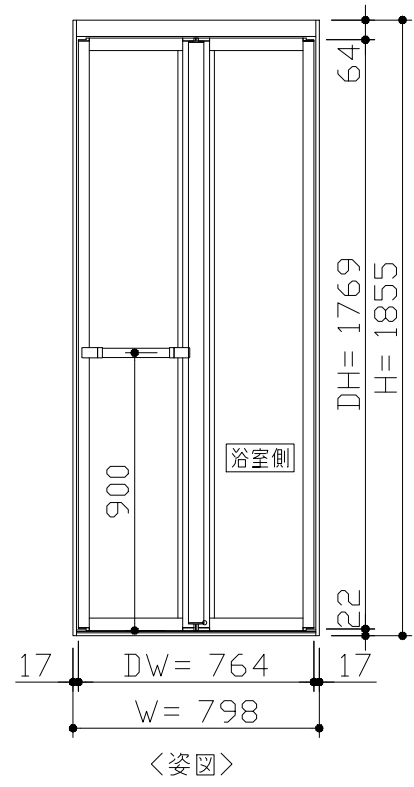

■ ドア横の管柱、間柱について


- ・ ドアが管柱、間柱にあたらないう十分に考慮してください。
- ・ 躯体～ドアの寸法は浴室サイズやドア位置変更の有無、躯体状況によって異なる場合があります。

<参考寸法図>

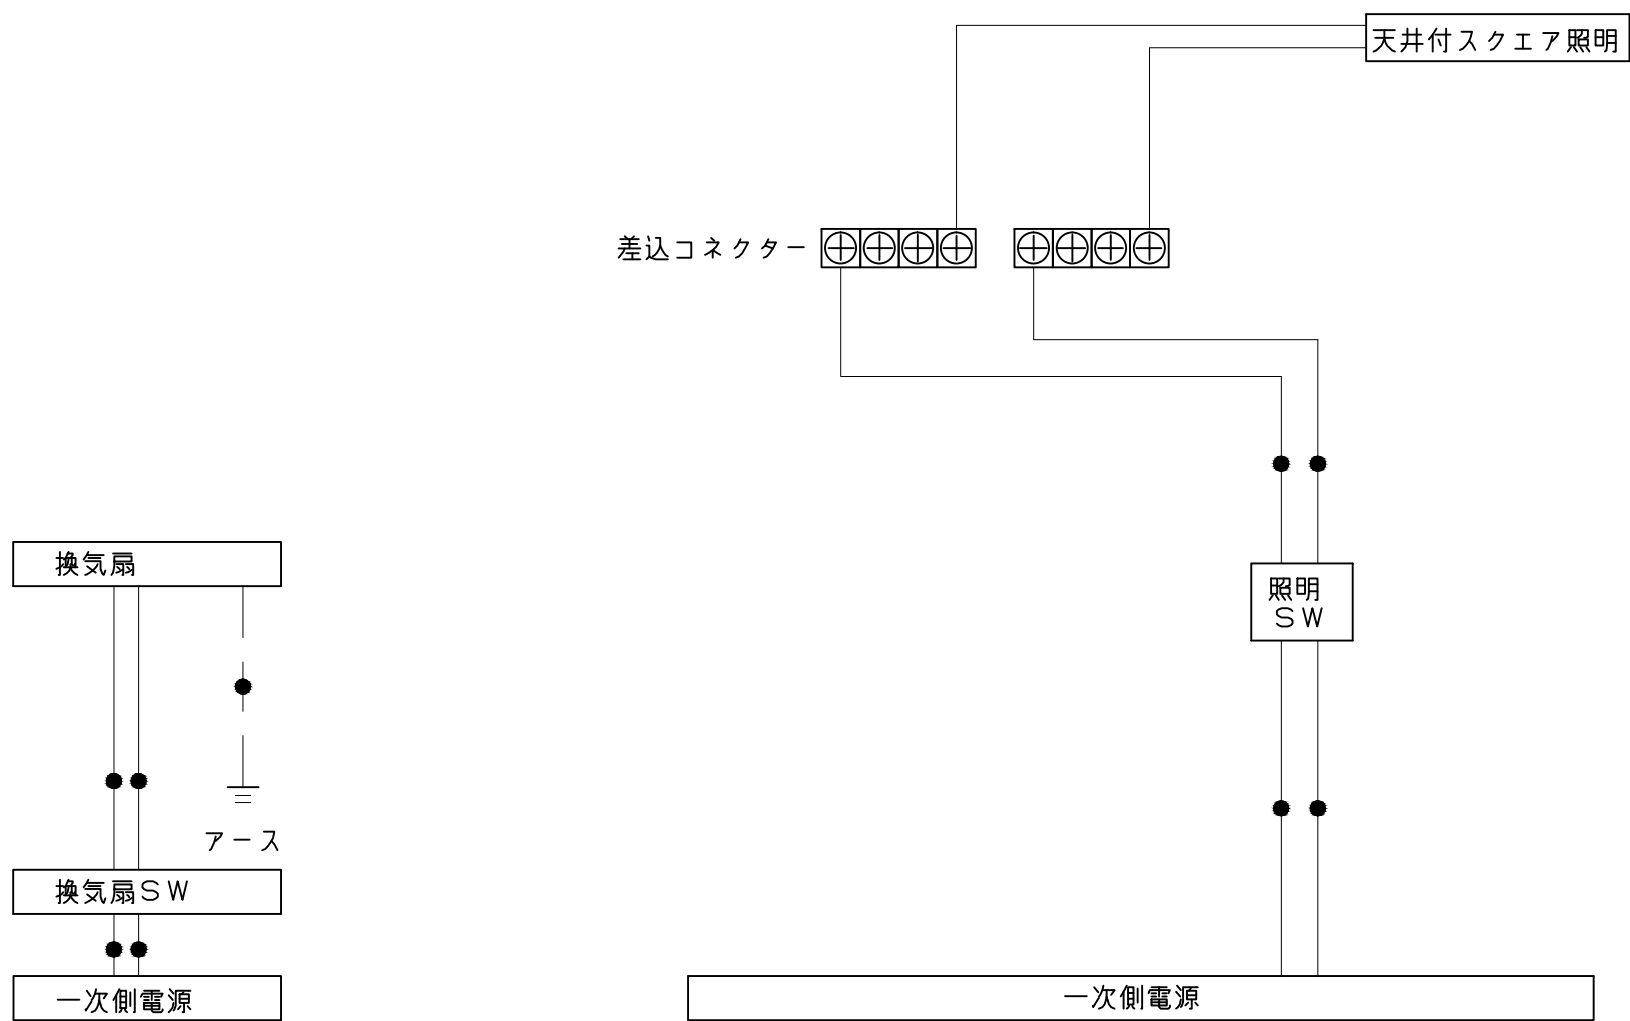


一次側電源から差し込みコネクター及び電源ボックスまでの工事(●部)については、電気設備に関する技術基準及び内線規定に基づき、指定工事業者(電気工事士)による施工が必要です。

吊り金具寸法図

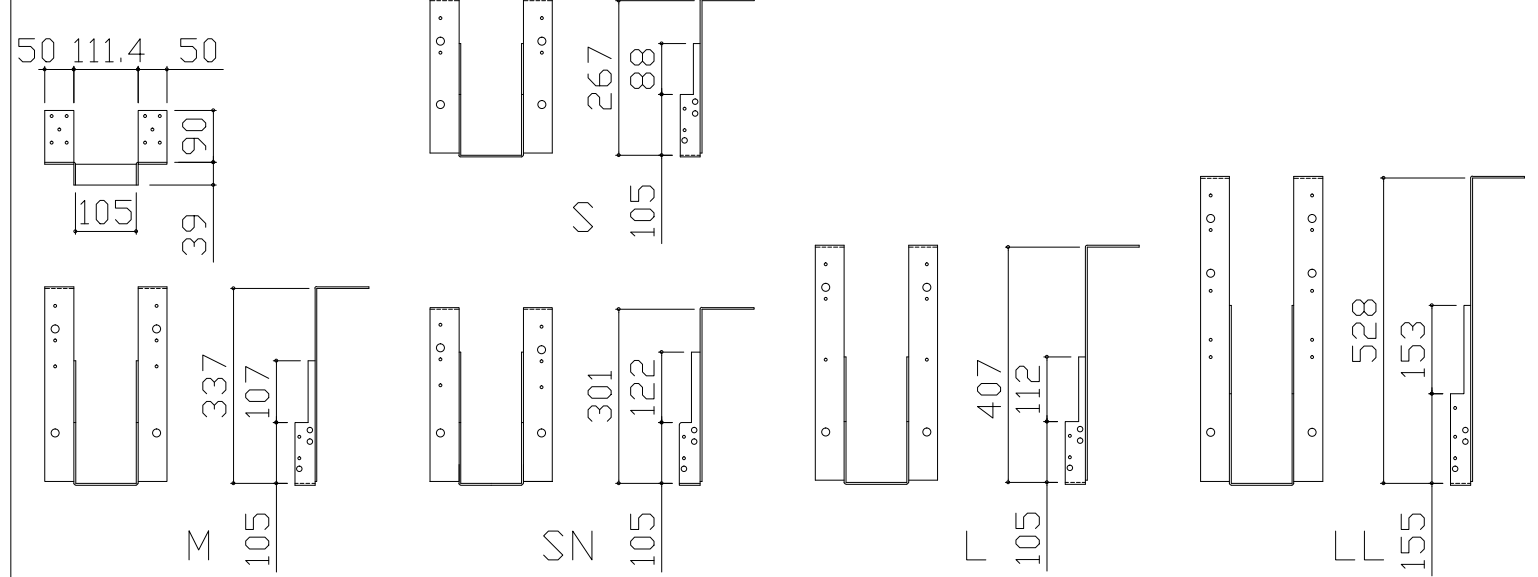


■吊り金具設置条件について

- 吊り金具を設置する梁（土台）には600～900kgの重量がかかります。十分な強度を確保した梁（土台）を設置してください。
- 吊り金具を設置する梁（土台）の高さ寸法（h）に以下の制約条件があるのでご注意ください。

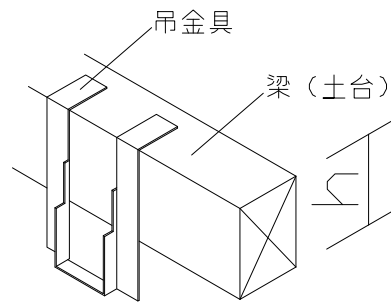


金具セット	h寸法
S	105以上
SN	105以上
M	150以上
L	210以上
LL	240以上

ウケバリ接続金具寸法図

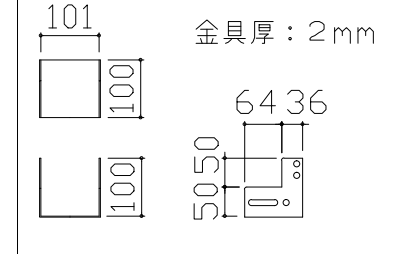

ウケバリ断面図

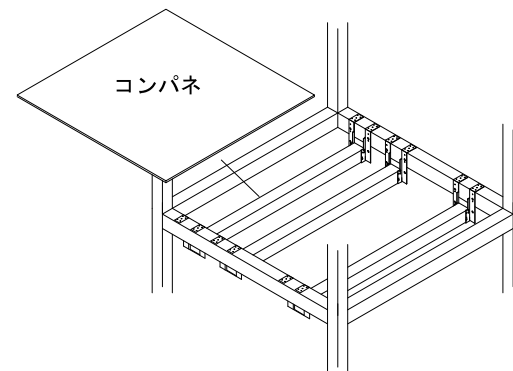

※コンパネは必ず設置してください。

■設置必要材料（現地調達）

【受け梁材が木材の場合】




- 受け梁材（105角 材質：ベイツガ、ベイマツ1級相当品）
- 防錆釘（N-75 80本以上、N-32 20本程度）

【受け梁材が鉄パイプの場合】

- 皿タップネジ（クロメート、M4×25 20本程度）

【共通】


- コンパネ（厚み：12mm以上）
- （コーチスクリュー、アンカー、六角レンチ、ドリル）

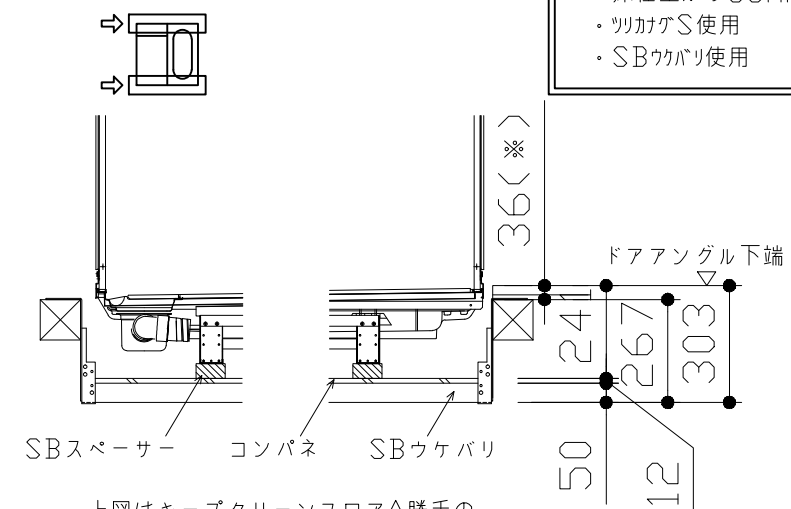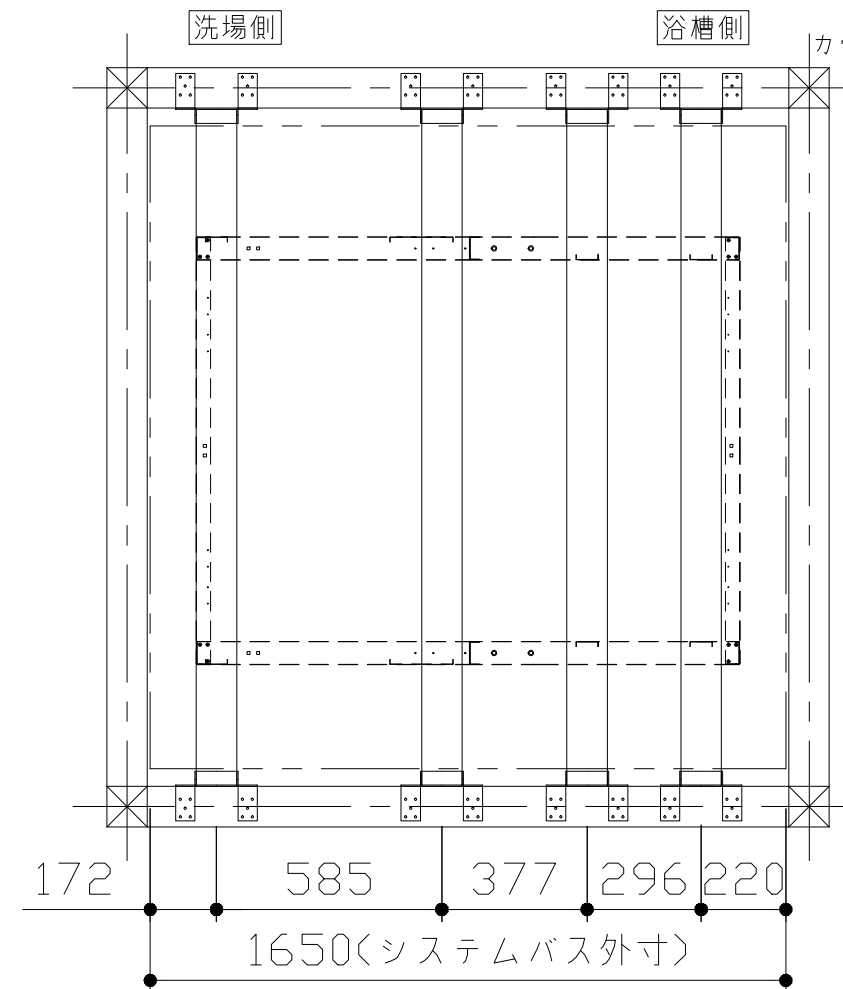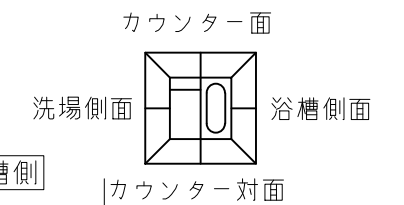


- 吊り金具参考納まり
- ・床仕上がり36mm（※）
  - ・ツリかゲS使用
  - ・SBウケバリ使用

上図はキープクリーンフロアA勝手の洗場トラップ位置を示します。他の仕様では架台桁の間に納まります。


浴槽

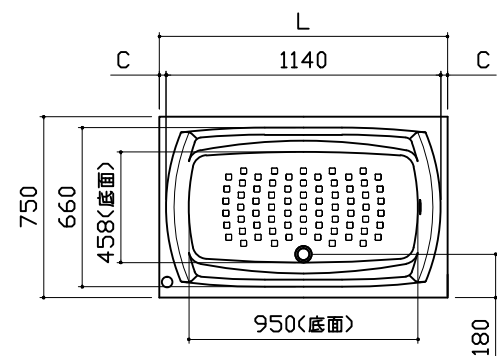

規格	浴槽奥行寸法		
	SB 奥行寸法	L	C
1268	1195	27.5	
1293	1220	40	
1318	1245	52.5	
1343	1270	65	

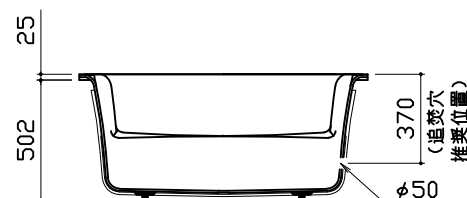


兼用水栓

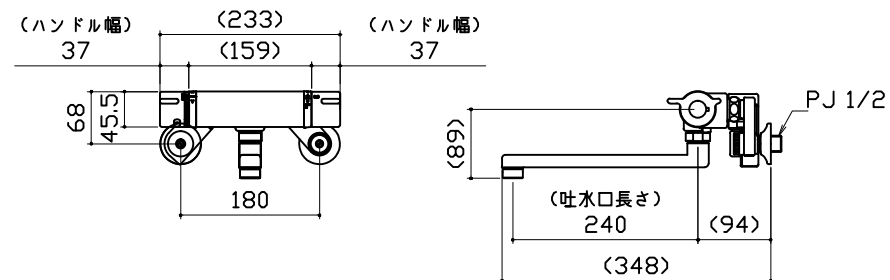


照明


天井付スクエア照明  
LED 11W (1灯あたり)

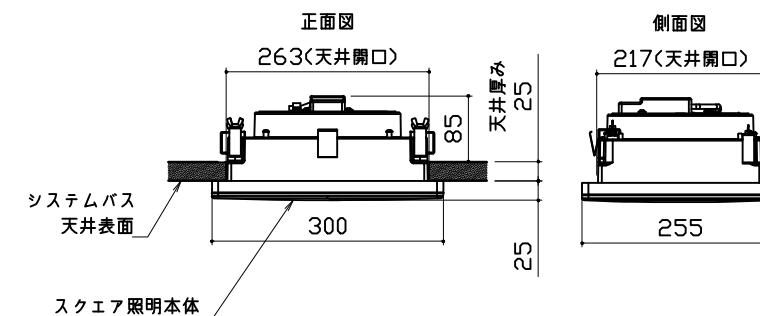

換気機器

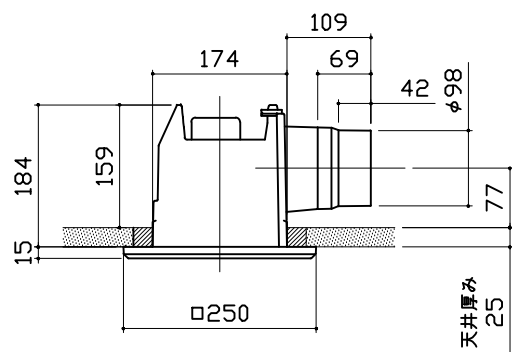


シャワーフックスライドバー

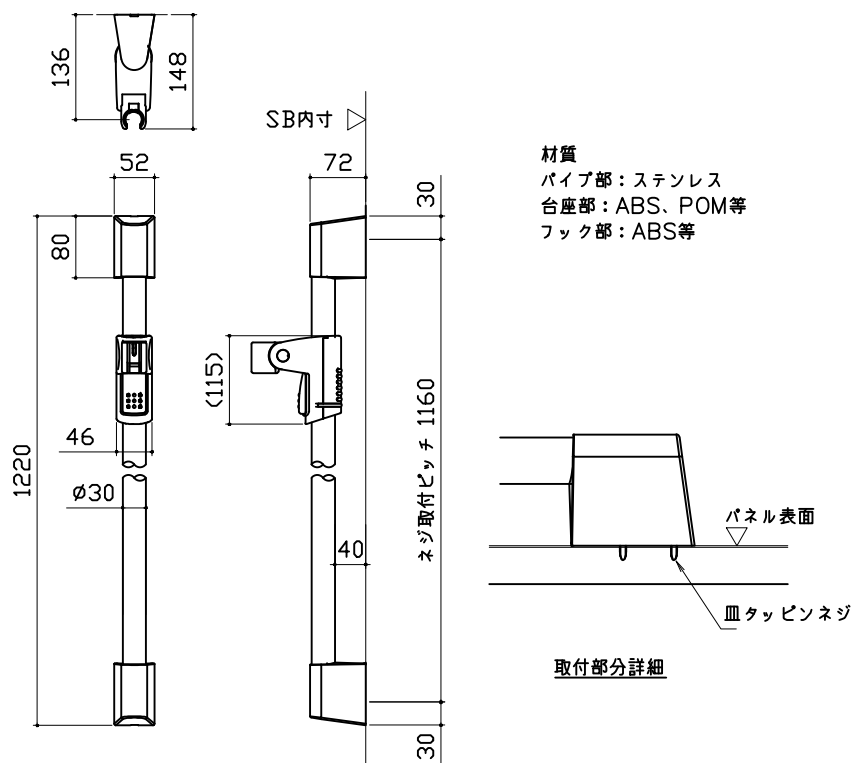


ミラー

枠: SUS304 t0.8  
ミラー: 表面防曇コートあり(横長クリアミラー)  
表面防曇コートなし(横長ミラー)

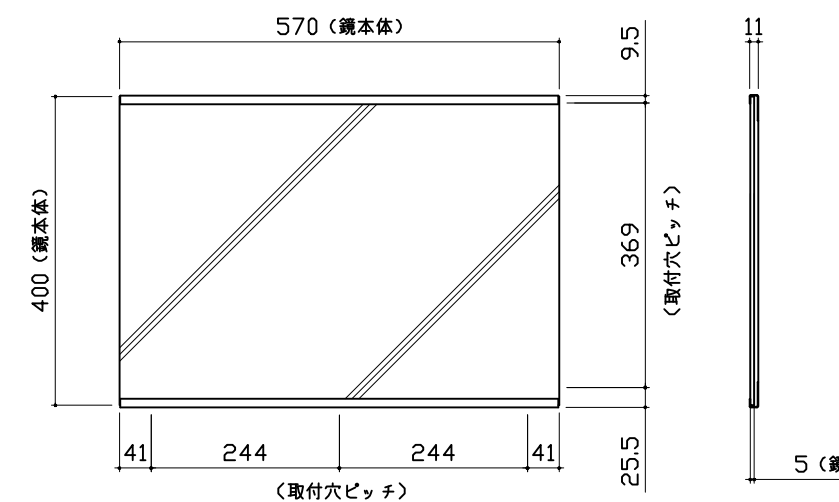


収納棚

本体：AS

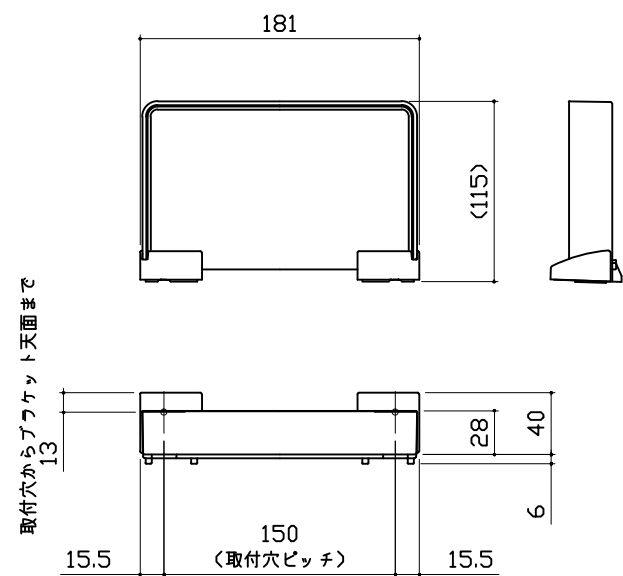


ハンドバー支持部取合詳細図


安心ハンドバー（風呂フタフック付）以外の場合

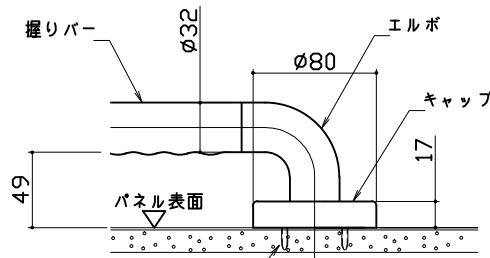


安心ハンドバー（風呂フタフック付）の場合

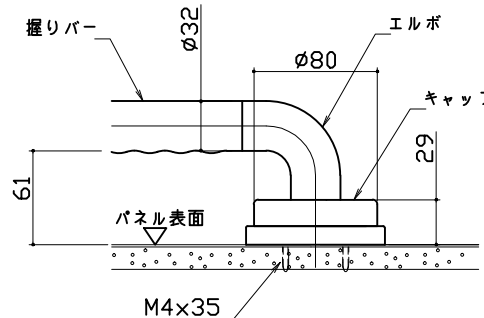



補助スプーサー

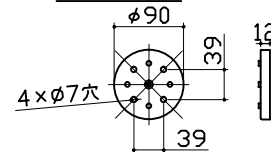


風呂フタ受け本体

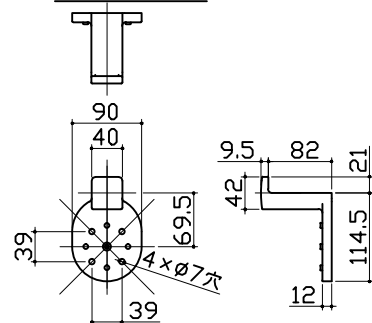


風呂蓋 7079MVA-12W


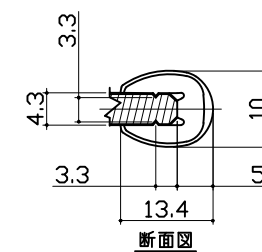
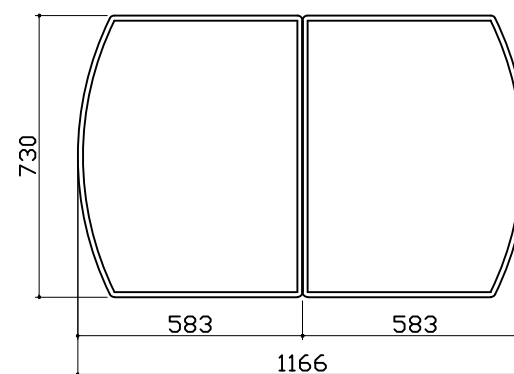


洗い場側排水トラップ

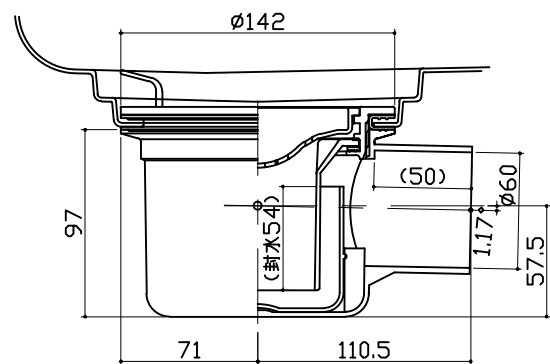

浴槽側排水トラップ

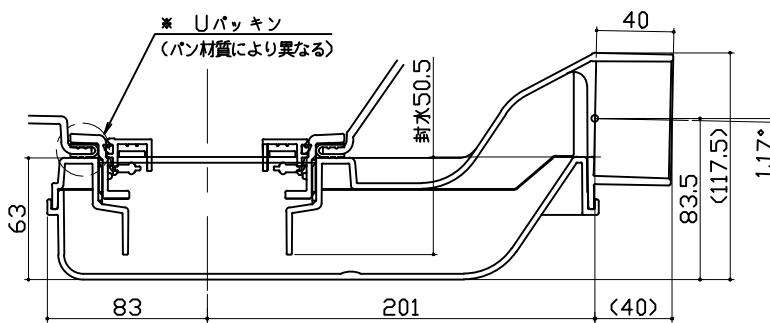

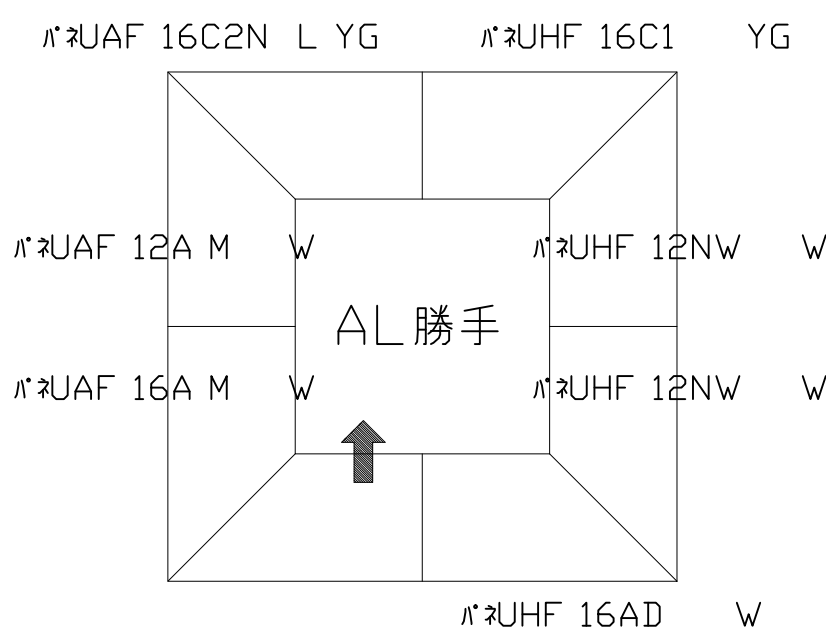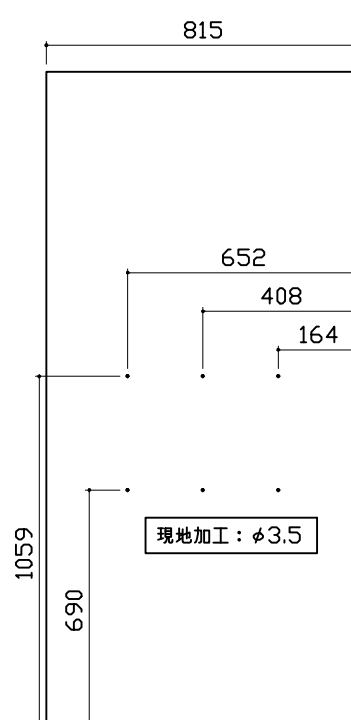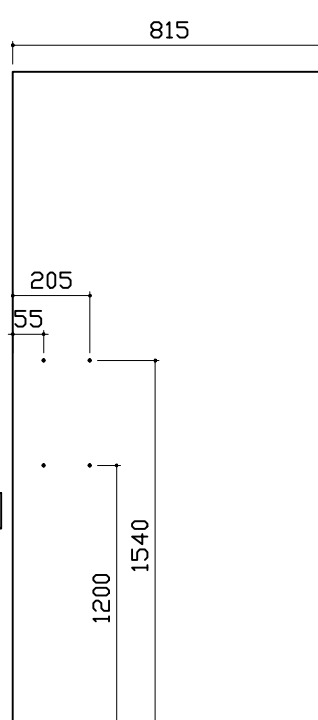パネル割図	ミラー	収納棚
<p>パネル割図</p> 	<p>ミラー</p> <p>パネUAF 16C2N L YG</p> 	<p>収納棚</p> <p>パネUAF 16C2N L YG</p> 
シャワーフックスライドバー		
<p>シャワーフックスライドバー</p> <p>パネUAF 16C2N L YG</p> 