

現場番号	C1997989	プラン番号	1840E-2012-0307T	作成日	2020/12/24
------	----------	-------	------------------	-----	------------

御見積明細 システムバス

NO	商品名	仕様	数量	単価	金額
1	伸びの美浴室ベーシックSタイプ 1116サイズ		1	485,000	485,000
2	架台	低床タイプ ポルト脚架台	1		
3	ドア	折戸 <800幅> (ホワイト) / 樹脂ガラス(半透明)(19サイズ)	1		
4	ドア	上部換気口	1		
5	ドア位置変更	A勝手・移動なし・1面デザイン・800幅ドア	1		
6	洗い場	キープクリーンフロア(ホワイトグレー)	1		
7	排水口カバー	ステンレス	1		
8	浴槽	ステンレス浴槽(高断熱浴槽)(ホワイト)	1		
9	エプロン	カラーステンレス(保温材あり)(ホワイト)	1		
10	浴槽ハンドグリップ	なし	1		
11	洗い場用水栓	サーモ水栓:樹脂ホース(シルバー)KF3000TTKS	1		
12	洗い場用水栓	標準シャワーへッド	1		
13	浴槽用水栓	浴槽側水栓なし	1		
14	カウンター	コンパクトカウンター	1	-10,000	-10,000
15	シャワーフック/スライドバー	シャワーフック	1		
16	浴室パネル	レギュラーカラス(Kパネル)	1		
17	浴室パネルタオル穴	タオル掛け穴なし	1		
18	天井	フラット天井	1		
19	換気機器	天井換気扇	1		
20	換気機器開口	工場開口	1		
21	照明	天井付ミニ照明(昼白色)	1		
22	天井照明開口	工場開口	1		
23	ミラー	ショートミラー	1	+8,000	+8,000
24	風呂フタ	風呂フタなし	1		
25	タオル掛け	タオル掛けなし	1		
26	ハンドバー	樹脂製 I型400タイプ(ホワイト)	1	+8,000	+8,000
27	収納棚	スクエアタイプ(2段)<ホワイト>	1	+1,200	+1,200
28	どこでもラック	タオルハンガーS(ホワイト)	1	+1,300	+1,300
29	循環金具セット	PSLX	1	+11,500	+11,500
30	給水給湯管	洗い場1水栓	1		

御名前 大阪-枚方SR SB4

様

現場番号	C1997989	プラン番号	1840E-2012-0307T	作成日	2020/12/24
------	----------	-------	------------------	-----	------------

御見積明細 システムバス

NO	商品名	仕様	数量	単価	金額
31	トラップカバー	なし	1		
	システムバス合計		31		¥505,000
	商品総合計		31		¥505,000

御見積明細の価格には消費税は含まれておりません。別途消費税が必要となります。

(参考) 別途 商品組付費


システムバス商品組付費

¥108,000 (税込 ¥118,800)


商品組付費は現場の状況により変動する事があります。又、給水・給湯・ガス・ダクト・電気等の接続工事は含まれてありません。

()内の価格は税込価格 <税率10%> を表示しています。

ベース

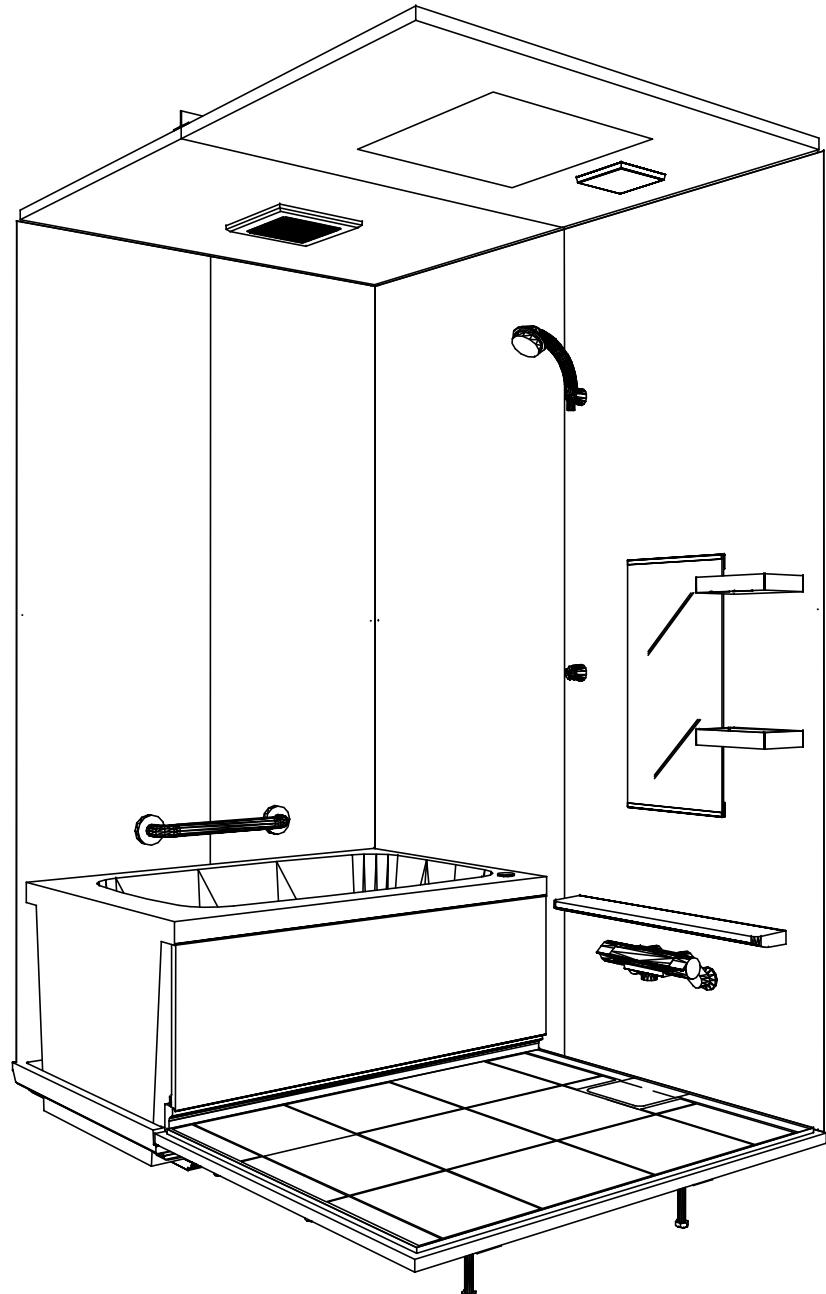

鳥瞰図

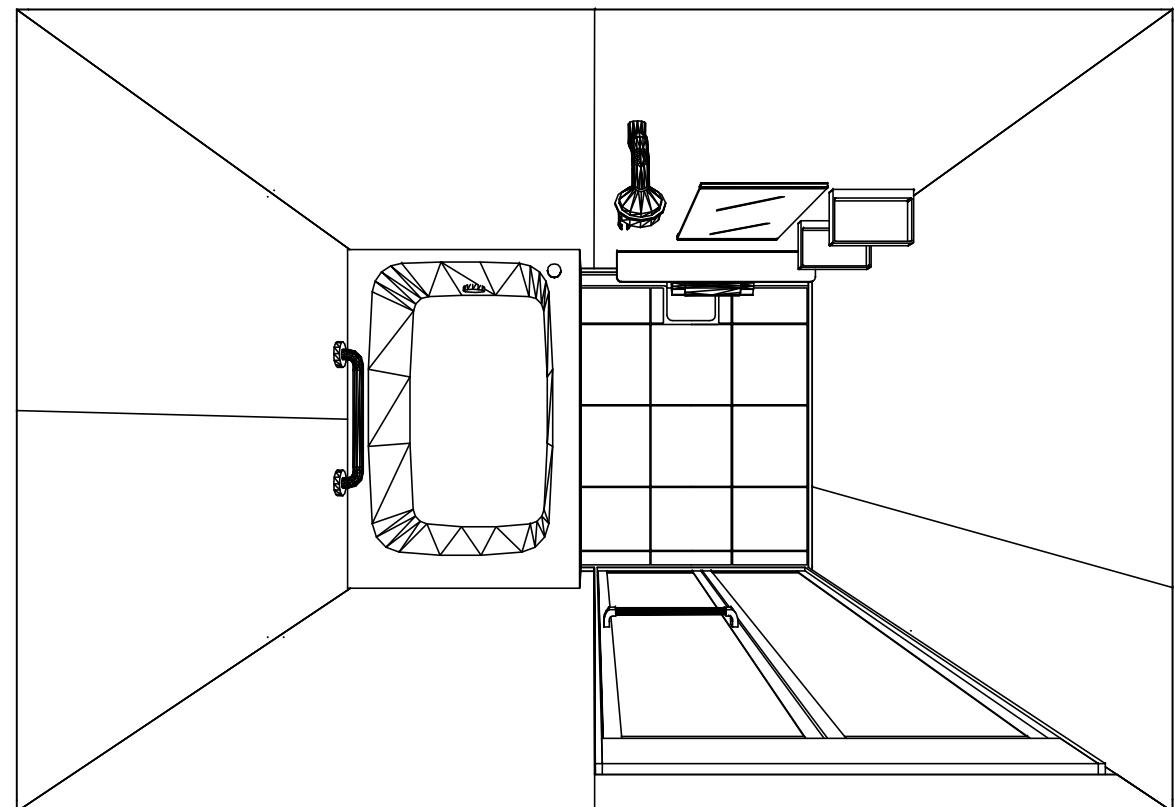

1116
カラーステンレス浴槽
フラット天井
天井換気扇

このレイアウトプランは参考図面ですので価格・仕様・設置・納期等の詳細については注文依頼先、設置業者の方に必ず確認して頂きますようお願い致します。

Takara standard
タカラスタンダード株式会社

現場名称：大阪一枚方SR SB4様邸

現場番号：C1997989

枚方ショールーム

伸びの美浴室

プラン番号：1840E-2012-0307T


担当営業：2021.2

姿図


作成日：2020年12月24日

担当アドバイザー：


縮尺：A3サイズ等倍

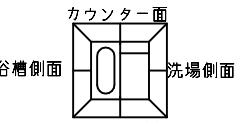

■留意事項
※印寸法は給水給湯管の
突出寸法18mmを含みます。

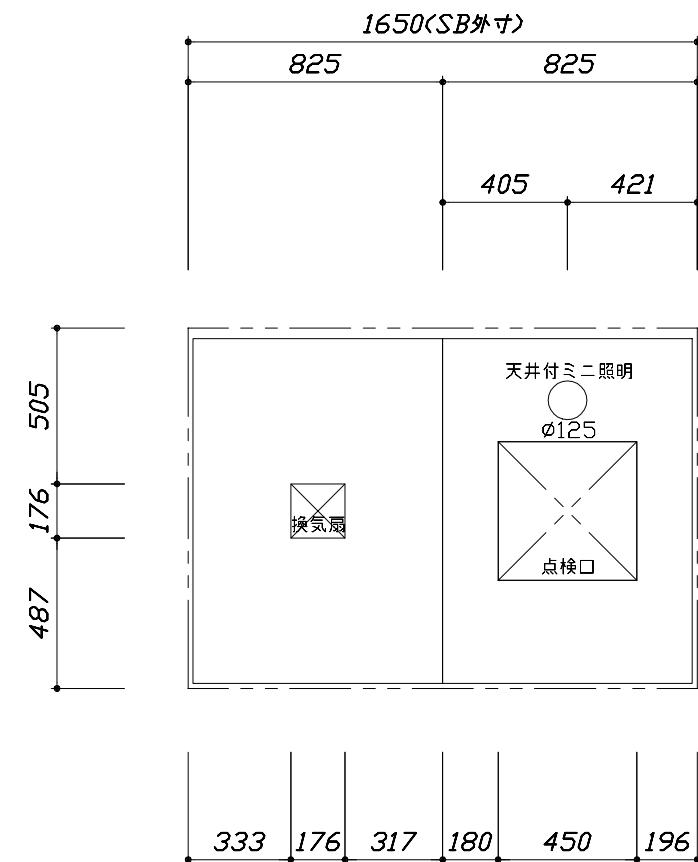


234
368
350
450
1168(SB外寸)

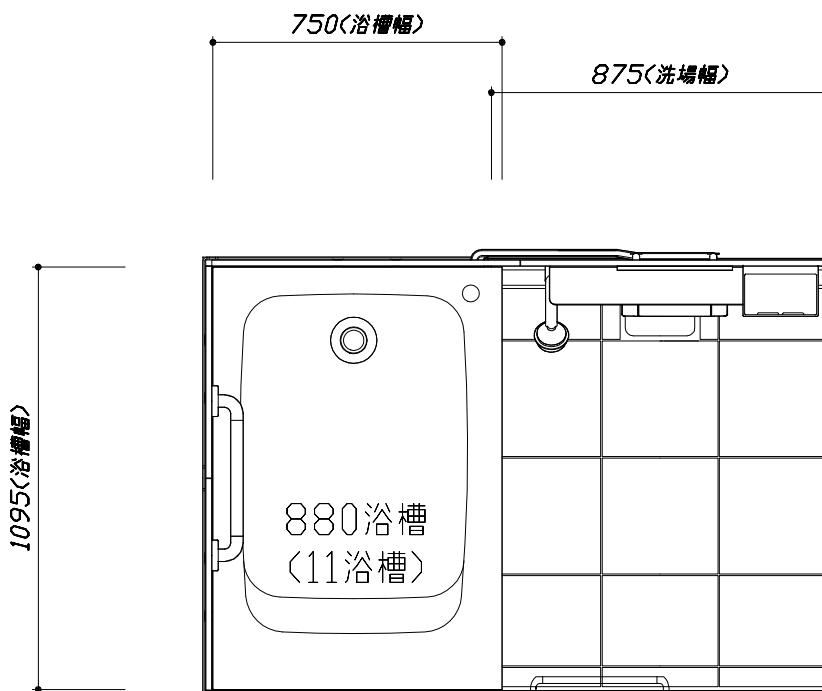


1100(SB外寸)
(**)43
25
10
1168(SB外寸)
1180(SB設置必要寸法)

<天井伏図>

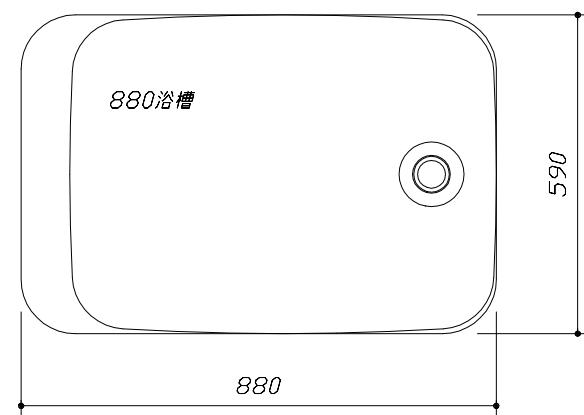

<浴槽詳細図>

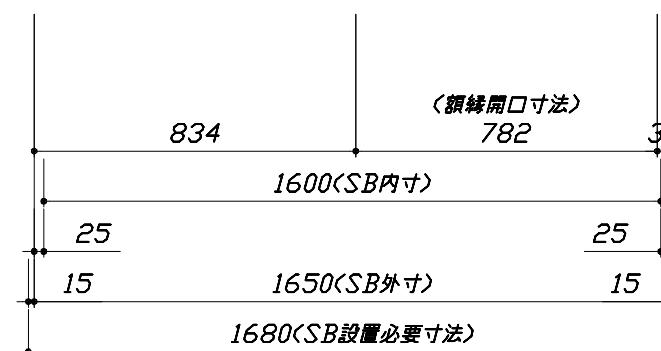

<平面図>

Takara standard
タカラスタンダード株式会社



現場名称：大阪一枚方SR SB4様邸
現場番号：C1997989
枚方ショールーム

伸びの美浴室
プラン番号：1840E-2012-0307T
担当営業：2021.2


施工図1
作成日：2020年12月24日
担当アドバイザー：
縮尺：1:25,20
縮尺：A3サイズ等倍

このレイアウトプランは参考図面ですので価格・仕様・設置・納期等の詳細については注文依頼先、設置業者の方に必ず確認して頂きますようお願い致します。

- ・土間は架台底面より多少のクリア寸法を考慮して仕上げてください。
- ・ドアアンダ下端とSBFLの段差は8mmになります。
- ・ハンドバー設置位置は参考です。設置の際は位置を充分に打ち合わせ願います。
- ・天井の寸法はご確認お願いします。
- ・外寸は突出部を含みます。
- ・奥行・浴槽形状により防水パンの材質・形状が変わります。納まりにご注意下さい。

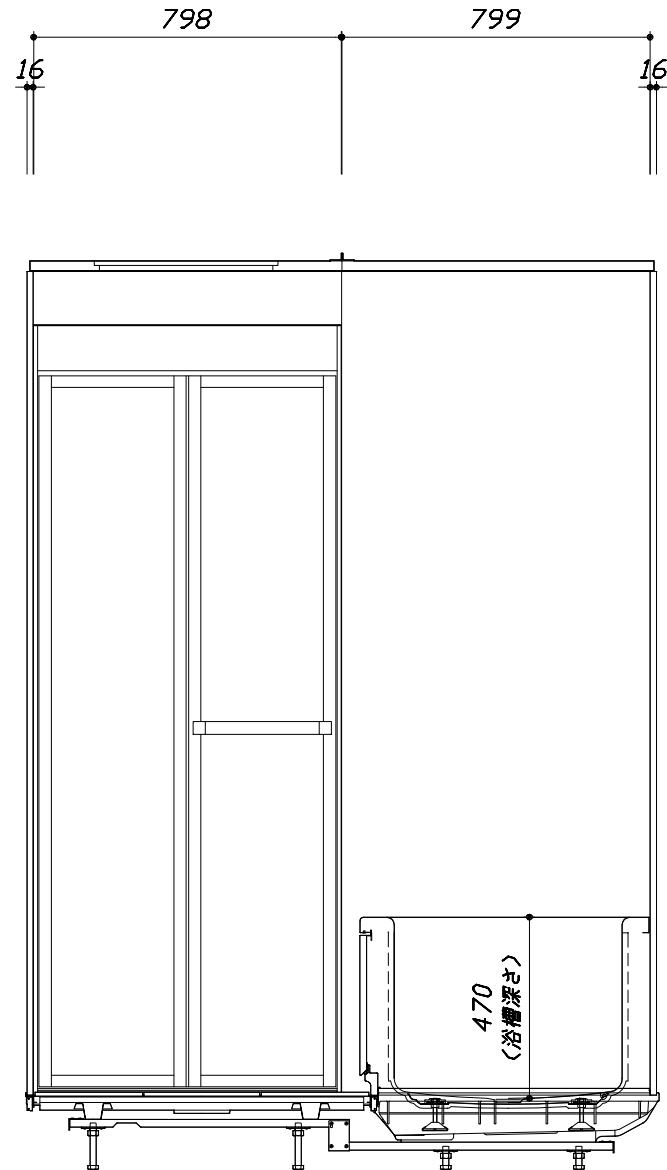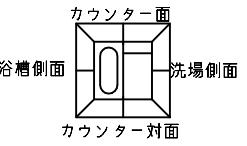

< カウンター対面図 >

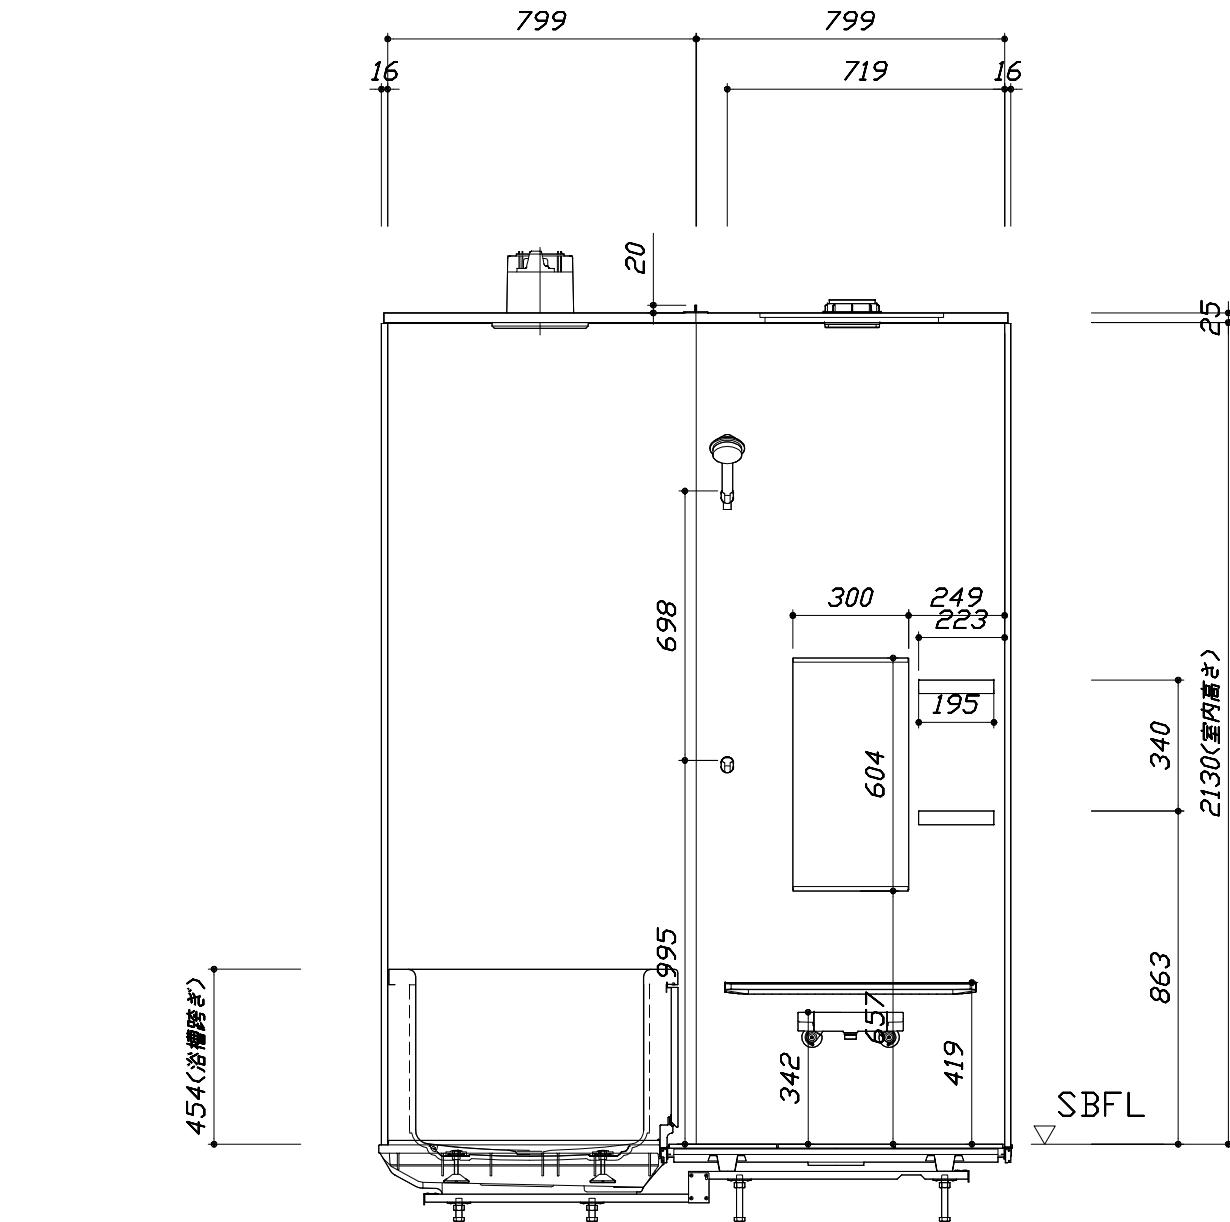

< カウンター面図 >

■ボルト脚架台高さ寸法
查ぎり高さに対して
-9 ~ +11 mm調整可能



Takara standard
タカラスタンダード株式会社

現場名称：大阪一枚方SR SB4様邸
現場番号：C1997989
枚方ショールーム


伸びの美浴室
プラン番号：1840E-2012-0307T
担当営業：2021.2

施工図2
作成日：2020年12月24日
担当アドバイザー：
縮尺：1:20
縮尺：A3サイズ等倍

このレイアウトプランは参考図面ですので価格・仕様・設置・納期等の詳細については注文依頼先、設置業者の方に必ず確認して頂きますようお願い致します。
 ・土間は架台底面より多少のクリア寸法を考慮して仕上げてください。
 ・ドアアンダ下端とSBFLの段差は8mmになります。
 ・ハンドバー設置位置は参考です。設置の際は位置を充分に打ち合わせ願います。
 ・天井の寸法はご確認お願いします。
 ・外寸は突出部を含みます。
 ・奥行・浴槽形状により防水パンの材質・形状が変わります。納まりにご注意下さい。

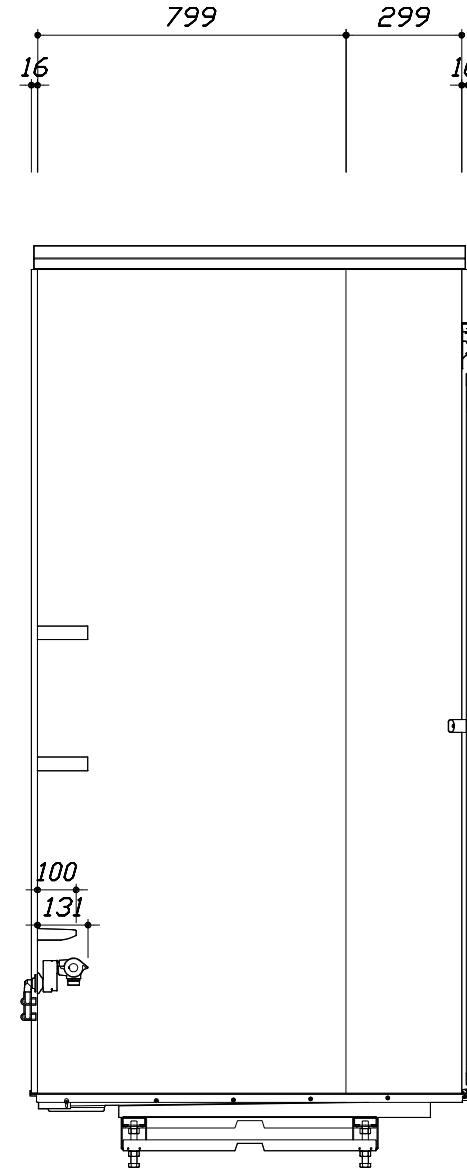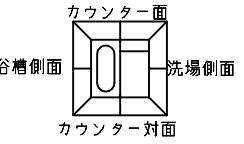

<洗場側面図>

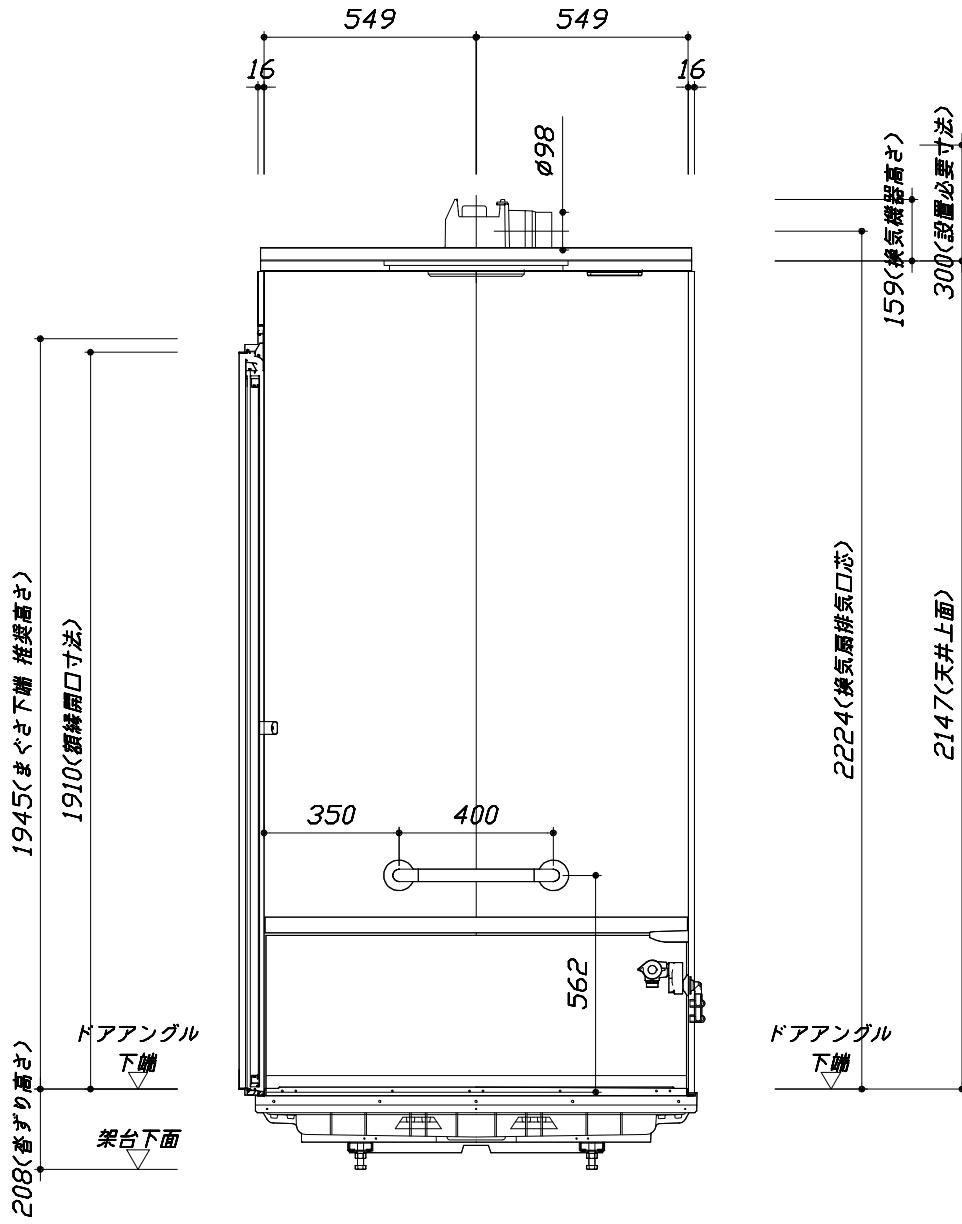

<浴槽側面図>

本体仕様表

浴室サイズ	1116サイズ(室内容量3.8立方メートル)
ドア勝手	AR勝手
架台	ボルト脚架台(低床タイプ)：亜鉛メッキ鋼板
洗場パン	キープクリーンフロア：ステンレス/300角磁器タイル貼 保温材内蔵
浴槽材質	ステンレス 裏面保温材・高断熱仕様 (発泡ウレタン)
浴槽形状	ラウンド浴槽 (880浴槽・200リットル)
浴槽パン	ガラス繊維強化樹脂 (FRP)
浴槽エプロン	ステンレス(カラーコーティング) 裏面保温材 (発泡ポリエチレン)
カウンター	コンパクトカウンター：ABS樹脂
浴室パネル	パネル高さKタイプ：鋼板硬質ホーロー 裏面保温材 タオル掛け穴:なし
天井	化粧サンドイッチパネル(内部発泡樹脂) 換気機器開口：あり 天井照明開口：あり
ドア	キープクリードア:19高さ折戸(アルミ框/樹脂ガラス/上部換気口)
窓 1	—
窓 2	—
窓枠 1	—
窓枠 2	—
排水トラップ	洗い場: ABS樹脂, 浴槽: ASA樹脂 封水50mm
雑排水配管	硬質塩ビパイプ VP50
製品重量	235kg

アクセサリー仕様表

ミラー	ショートミラー
収納棚	スクエアタイプ：ABS樹脂製 (2段)
タオル掛け	—
洗場側水栓	サーモスタット(KF3000TTKS) (樹脂ホース:シルバー)
浴槽側水栓	—
兼用水栓	—
スライドバー	—
照明	天井付ミニ照明 (LED 6.9W昼白色)
換気機器	天井換気扇(100V・最大消費電力9.3W) (ダクト径 φ98)
フロフタ	—
給水給湯管	銅管(10A)
循環金具	循環金具セットPSLX：ホース先端部G1/2袋ナット仕様
ハンドバー①	—
ハンドバー②	—
ハンドバー③	—
ハンドバー④	樹脂製 I型400タイプ ホワイト
ハンドバー⑤	—
ハンドバー⑥	—
ハンドバー⑦	—

本体カラー

浴槽	W:ホワイト
カウンター	W:ホワイト
パネル(カウンター面)	IW:サンンドストーンホワイト
パネル(周辺・3面)	W:ホワイト
水栓上部カッター	—
浴槽エプロン	W:ホワイト
洗場	BW:ホワイトグレー
ドア	W:ホワイト
収納棚	スクエアタイプ(W:ホワイト)
タオル掛け	—
ラントリーセット	—


基本工事区分について

本説明書は、システムバスの本体組立・設置と関連工事（建設工事）である 大工工事、電気工事、ガス配管工事、管工事（給排水）、建具工事などと区別して説明しています。

建設工事は関連する法令。規定に従って法的有資格者による工事が必要になります。

流通業者様からの発注で下請けとして本体の「取付・設置」を行う場合は、建設工事部分とシステムバス本体「取付・設置」を区別して行ってください。

設置前工事、設置後工事の一部でも含む場合は、建設工事となります。

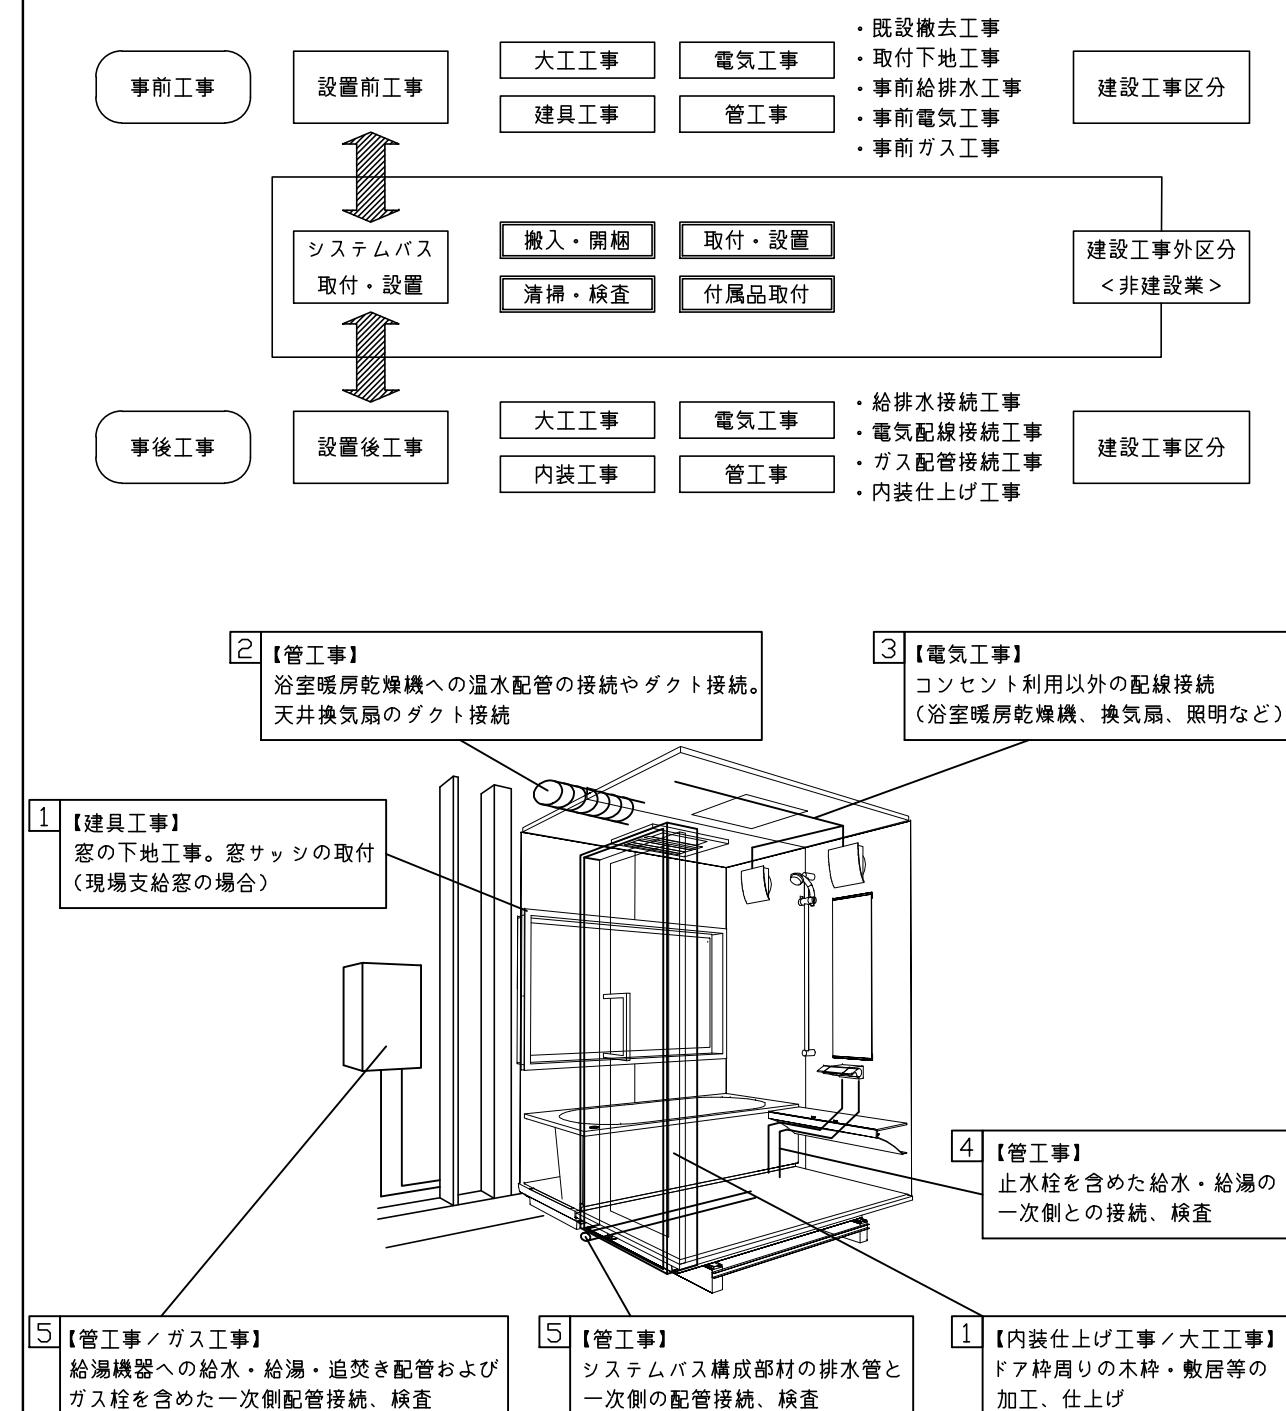

■システムバス 工事区分

参考：キッチン・バス工業会『工事区分ガイドライン』

工事区分	部位 (図)	業種区分	作業名称(区分)	建設工事		建設工事外		作業内容
				大工工事	とび土工工事	建具工事	管工事	
設置前工事	1 2 3	大工工事 土工工事 建具工事 管工事 電気工事	設置基礎、設置床の工事	<input type="radio"/>	<input type="radio"/>			浴室設置の土間コンクリート敷設、設置床工事
			浴室ドア、窓サッシの下地工事	<input type="radio"/>		<input type="radio"/>		建築躯体への浴室ドア枠周り、窓サッシの下地工事
			給排水配管事前工事			<input type="radio"/>		浴室専用の給水・排水配管の工事
			換気機器のダクト配管事前工事			<input type="radio"/>	<input type="radio"/>	浴室の専用ダクト事前工事、壁穴加工
			給湯機器専用配管事前工事			<input type="radio"/>	<input type="checkbox"/>	風呂追焚き、ミスト配管等の事前工事
			浴室専用電気配線事前工事			<input type="radio"/>		浴室照明、換気扇、スイッチ等の事前配線工事
			架台・浴槽・パン・洗い場の取付・設置				<input type="checkbox"/>	浴室専用の架台・浴槽・パン・洗い場を所定の位置に設置
			浴室専用排水トラップ・配管ヒットの取付・設置				<input type="checkbox"/>	洗い場・浴槽・パンへの排水トラップ取付
			壁パネルの組立・設置				<input type="checkbox"/>	浴室パネル部材の加工と組立
			天井・浴槽の組立・設置				<input type="checkbox"/>	天井部材・浴槽部材の取付
建設工事外区分	システムバス本体取付・設置	建設工事外区分	内装品、器具類の取付・設置【注記 1】				<input type="checkbox"/>	カウンター、ミラー、ハンドバー等の取付
			水栓類の組立・取付【注記 1】				<input type="checkbox"/>	水栓類の組立、浴室部材への取付
			浴室専用換気機器の取付【注記 1】				<input type="checkbox"/>	浴室天井または壁パネルへの換気機器の取付
			風呂追焚き部品の取付【注記 1】				<input type="checkbox"/>	循環追焚き金具の取付
			浴室室内給湯機器用リモコンの取付				<input type="checkbox"/>	専用リモコンの浴室パネルへの加工・取付
			浴室照明器具の取付				<input type="checkbox"/>	浴室照明器具の浴室パネル加工・取付
			その他浴室関連電化機器の取付【注記 1】				<input type="checkbox"/>	電化品、オプション品の取付
			浴室ドアの組立・取付				<input type="checkbox"/>	システムバス構成部材のドアの組立・取付
			浴室窓サッシの取付【注記 1】				<input type="checkbox"/>	システムバス構成部材の窓サッシの組立・取付
			浴室窓枠の組立・取付【注記 1】				<input type="checkbox"/>	システムバス構成部材の窓枠の組立・取付
			シリコンの充填				<input type="checkbox"/>	接合部、仕上げ部へのシリコン塗布・充填
			試運転・完成検査【注記 2】				<input type="checkbox"/>	完成後の試運転・性能確認検査
設置後工事	1 2 3	管 大工 電気	建築外壁の穴あけ	<input type="radio"/>		<input type="radio"/>		建築壁の躯体加工業
			排気ダクトの敷設工事			<input type="radio"/>		浴室換気機器のダクト敷設工事
			浴室換気機器と排気ダクト接続工事			<input type="radio"/>		建築側ダクトと換気機器の接続、検査
			浴室換気機器の電気・アース接続工事			<input type="radio"/>		建築側の屋内配線と配線器具、アース工事
			ウェザーカバーの外壁取付			<input type="radio"/>	<input type="radio"/>	建築の外装仕上げ工事
	4 5 6	管	給水・給湯配管と水栓、追焚き配管の接続工事			<input type="radio"/>		給水・給湯の一次側配管、追焚き配管の接続、検査
			建築側排水配管との接続工事【注記 3】			<input type="radio"/>		浴室排水組立側と建築側排水配管の接続、検査
			給湯機器本体工事（試運転・確認）			<input type="radio"/>	<input type="checkbox"/>	機器の設置工事（ガス、電気工事を含む）
	1 3	電気 他	内装仕上げ工事	<input type="radio"/>	<input type="radio"/>			床、ドア額縁、脱衣室仕上げ工事
			浴室用電源配線、接続工事			<input type="radio"/>		浴室機器の事後電気工事
			浴室天井裏の電源、スイッチ工事			<input type="radio"/>		浴室全体の電気器具、配線接続工事


* 【注記 1】原則、現場支給製品は支給側で取付実施とする

* 【注記 2】製品の完成検査、試運転は、工事完成後に実施する場合が多い。但し、原則、商品取付完了時に検査、試運転が可能な範囲のみシステムバス設置者が実施する

* 【注記 3】浴室への立上げ、けり出し配管の場合は、原則、設備側との合番接続とする。但し、システムバス付属配管内はバス設置者の作業範囲とする


■ 排水配管工事注意事項

- 雜排水配管は戸建架台の場合はVU50以上、低床架台の場合はVP50の配管を使用してください。
- 2重トラップにしないでください。
- 配管途中で配管径を狭めないでください。
- 排水勾配は1/100~1/50設けてください。
- 排水管（横引き管・エルボ）は打設する土間コンクリートの上に露出しない高さにて配管してください。
- 立ち上げた排水管まわりの土間コンクリートはマス状にしてください。

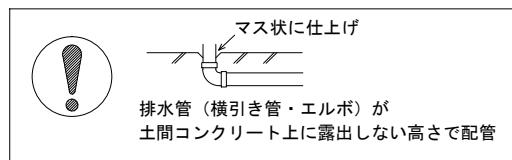



■ 給水給湯管工事注意事項

- 給水給湯管の立上げは排水管と重ならないようにしてください。
- 給水給湯管は基礎に沿わせて配管してください。
- 給水給湯管の止水プラグ（テストプラグ）の径を27mm以下にしてください。




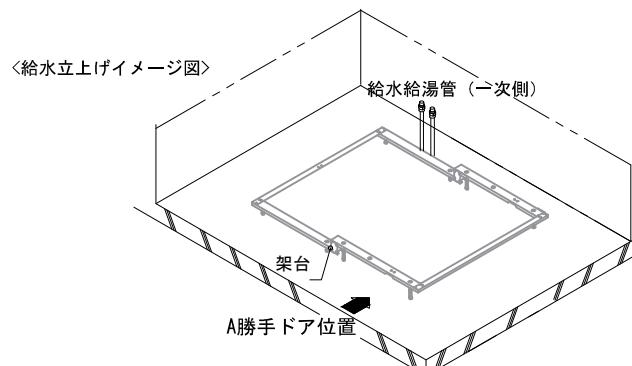


■ 設備記号

記号	記号の意味
※	給水位置
●	給湯位置
▨	排水管立上げ 推奨範囲 (VP50)

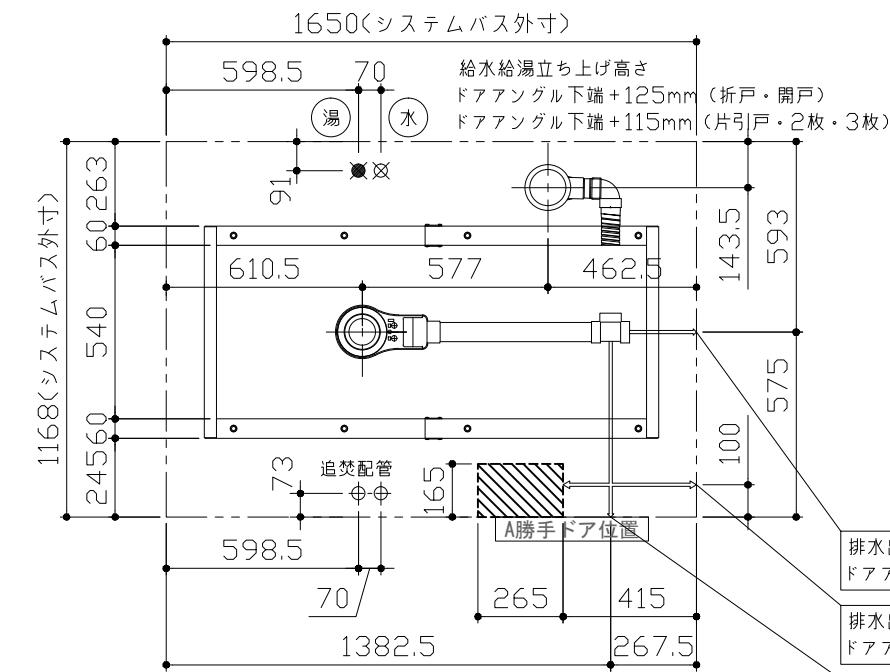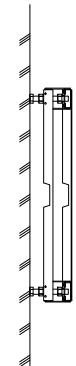

カウンター面
浴槽側面
洗場側面
カウンター対面

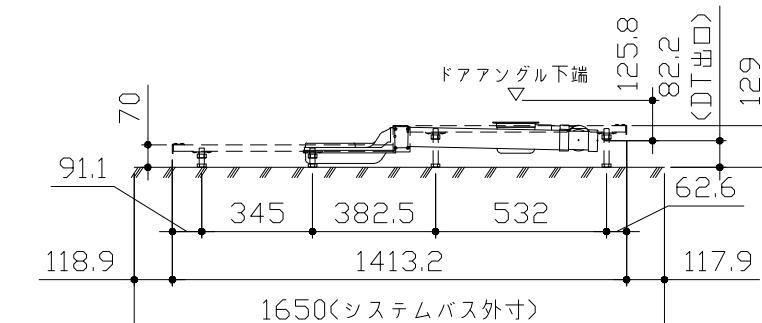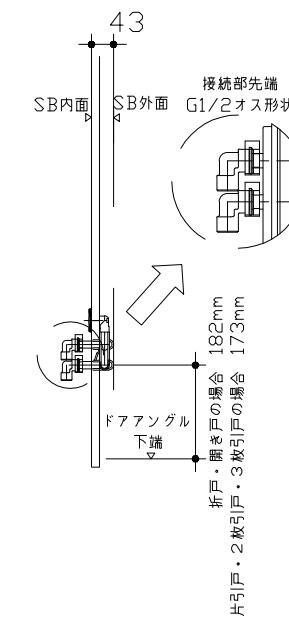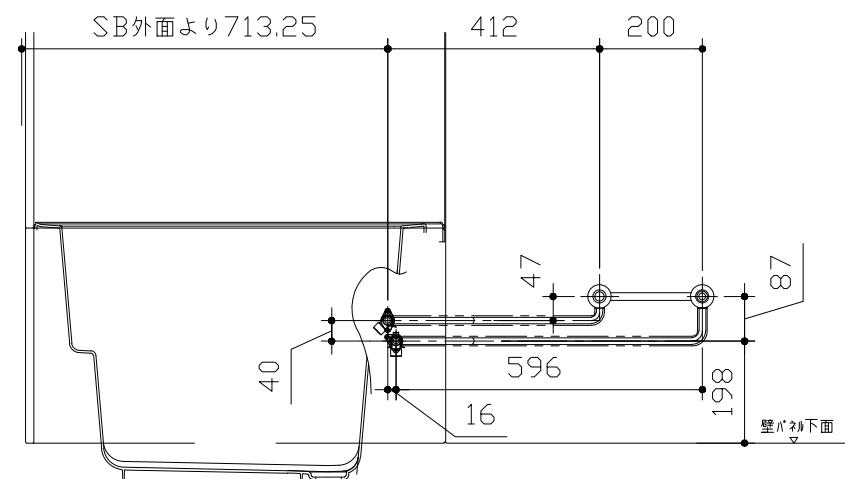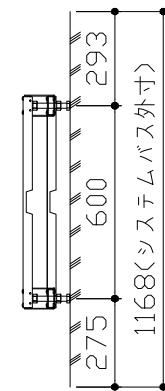

<架台排水配管・給排水立上げ位置図>

<給水給湯管取合詳細図>

■必ずご確認ください





(1) 図面の見方

- ・SB外寸よりも内側に存在する空間を表示しています。
- ・マス表示：□=20mm角

(2) 留意事項


- ・浴槽パンの配管導入口下部には給水・給湯、追焚配管を立上げるので注意してください。
- ・水栓・浴室暖房乾燥機の仕様によりカウンター面の壁パネル裏に外寸より部材が突出する場合があります。
- ・ドア部はSB外寸より突出します。

詳しくはドア取合詳細図をご確認ください。

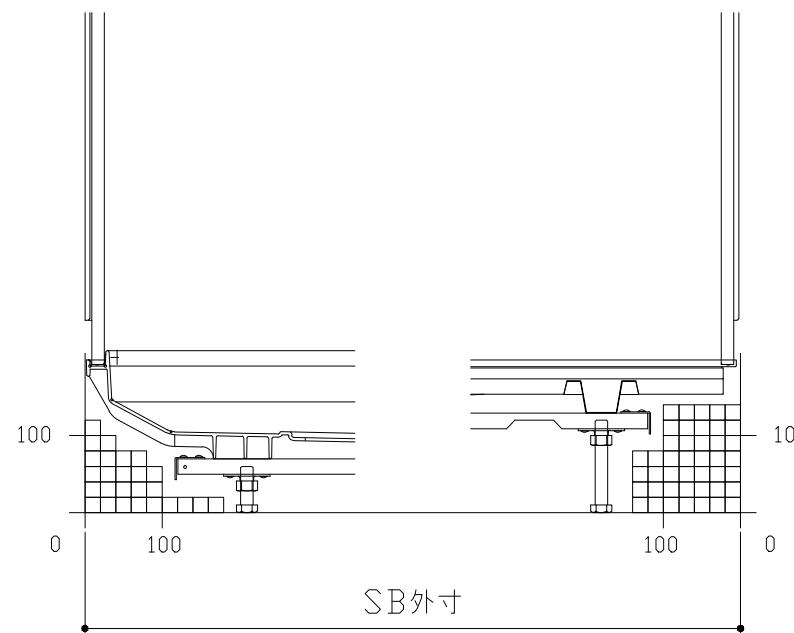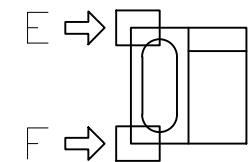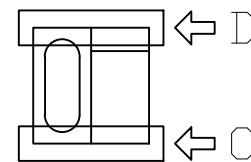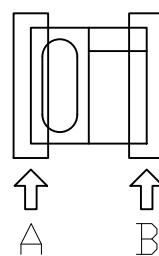


A矢視

B矢視

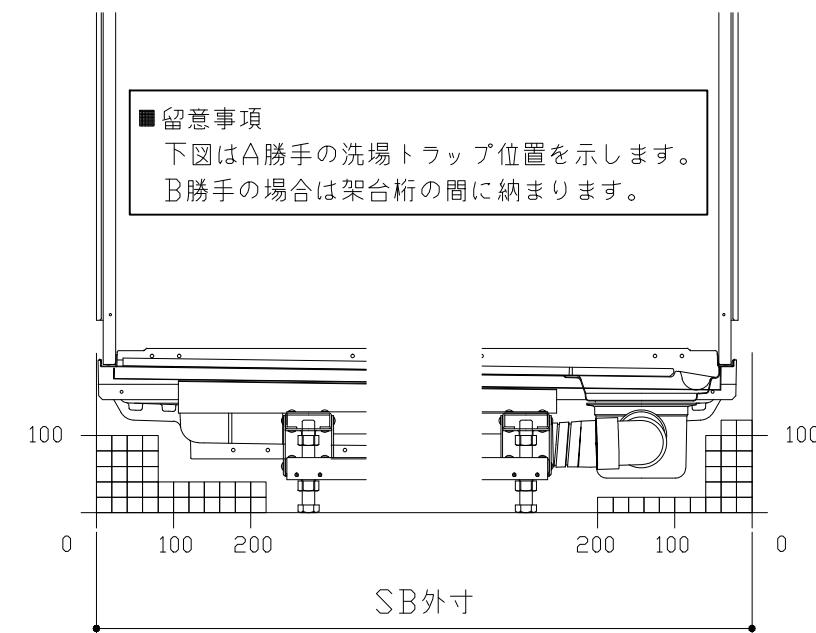

C矢視

D矢視

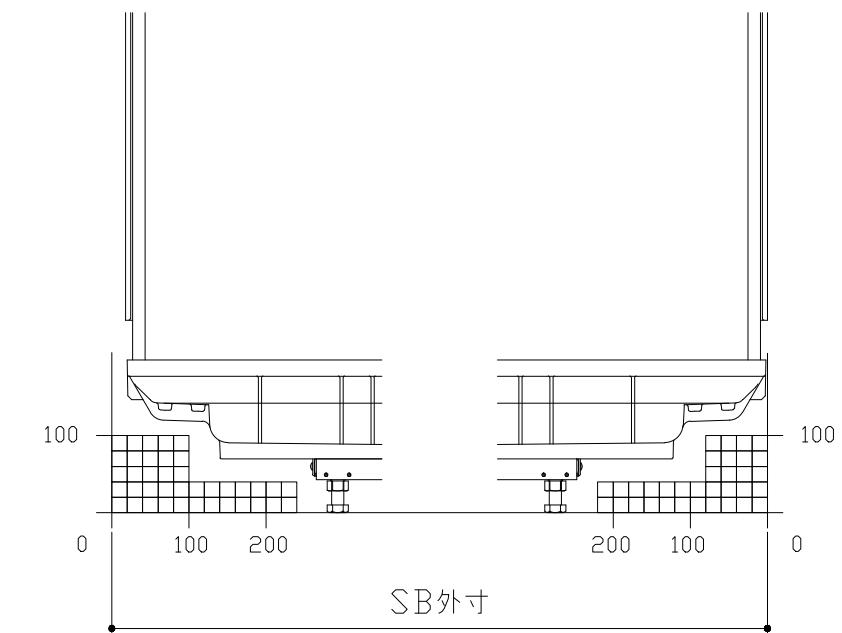


E矢視

F矢視

キープクリーンドア：折戸・上部換気口


有效開口寸法689mm

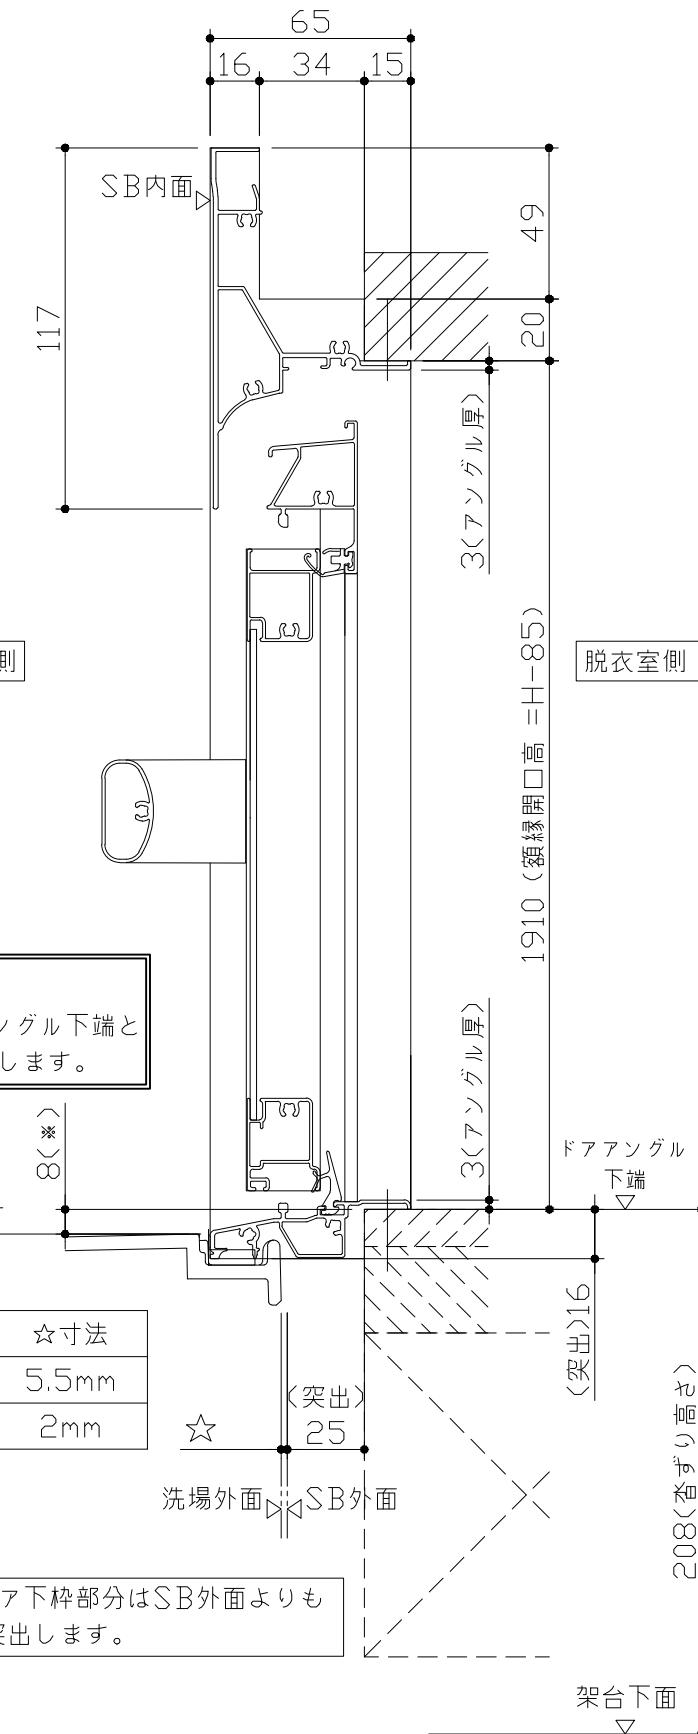

- 留意事項
※印寸法はドアアンダル下端とSBFLの段差を示します。


ドア仕様	☆寸法
キープクリーンフロア	5.5mm
FRPフロア	2mm


 ドア下枠部分はSB外面よりも
突出します。

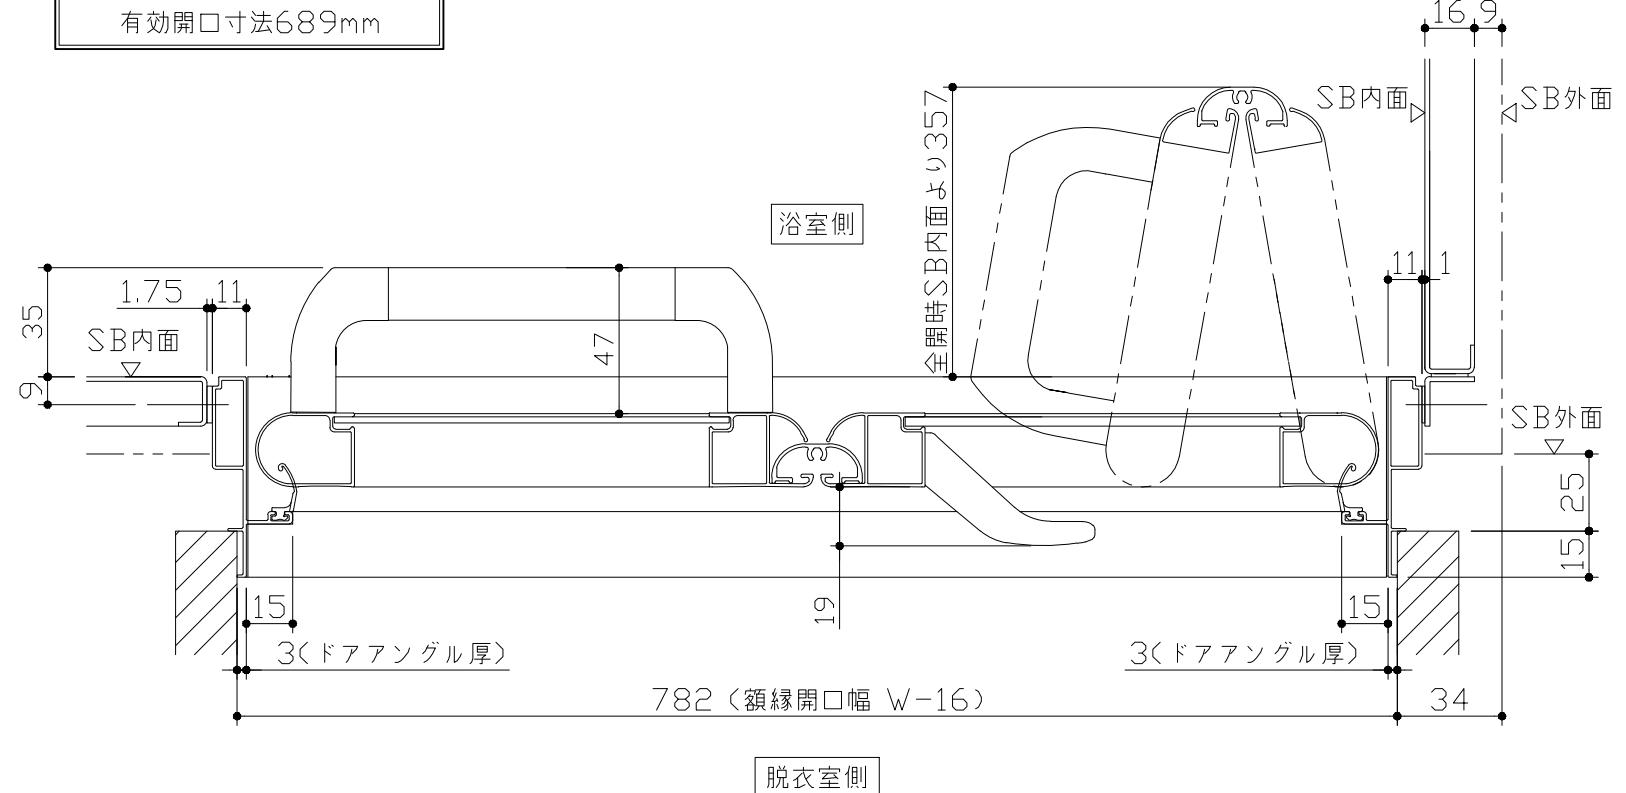

- ドア横の管柱、間柱について
 - ・ドアが管柱、間柱にあたらないよう十分に考慮してください。
 - ・躯体～ドアの寸法は浴室サイズやドア位置変更の有無、躯体状況によって異なる場合があります。

参考寸法図

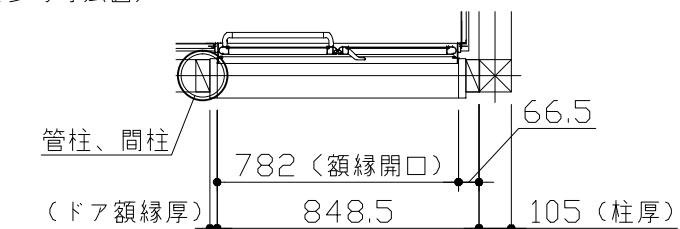

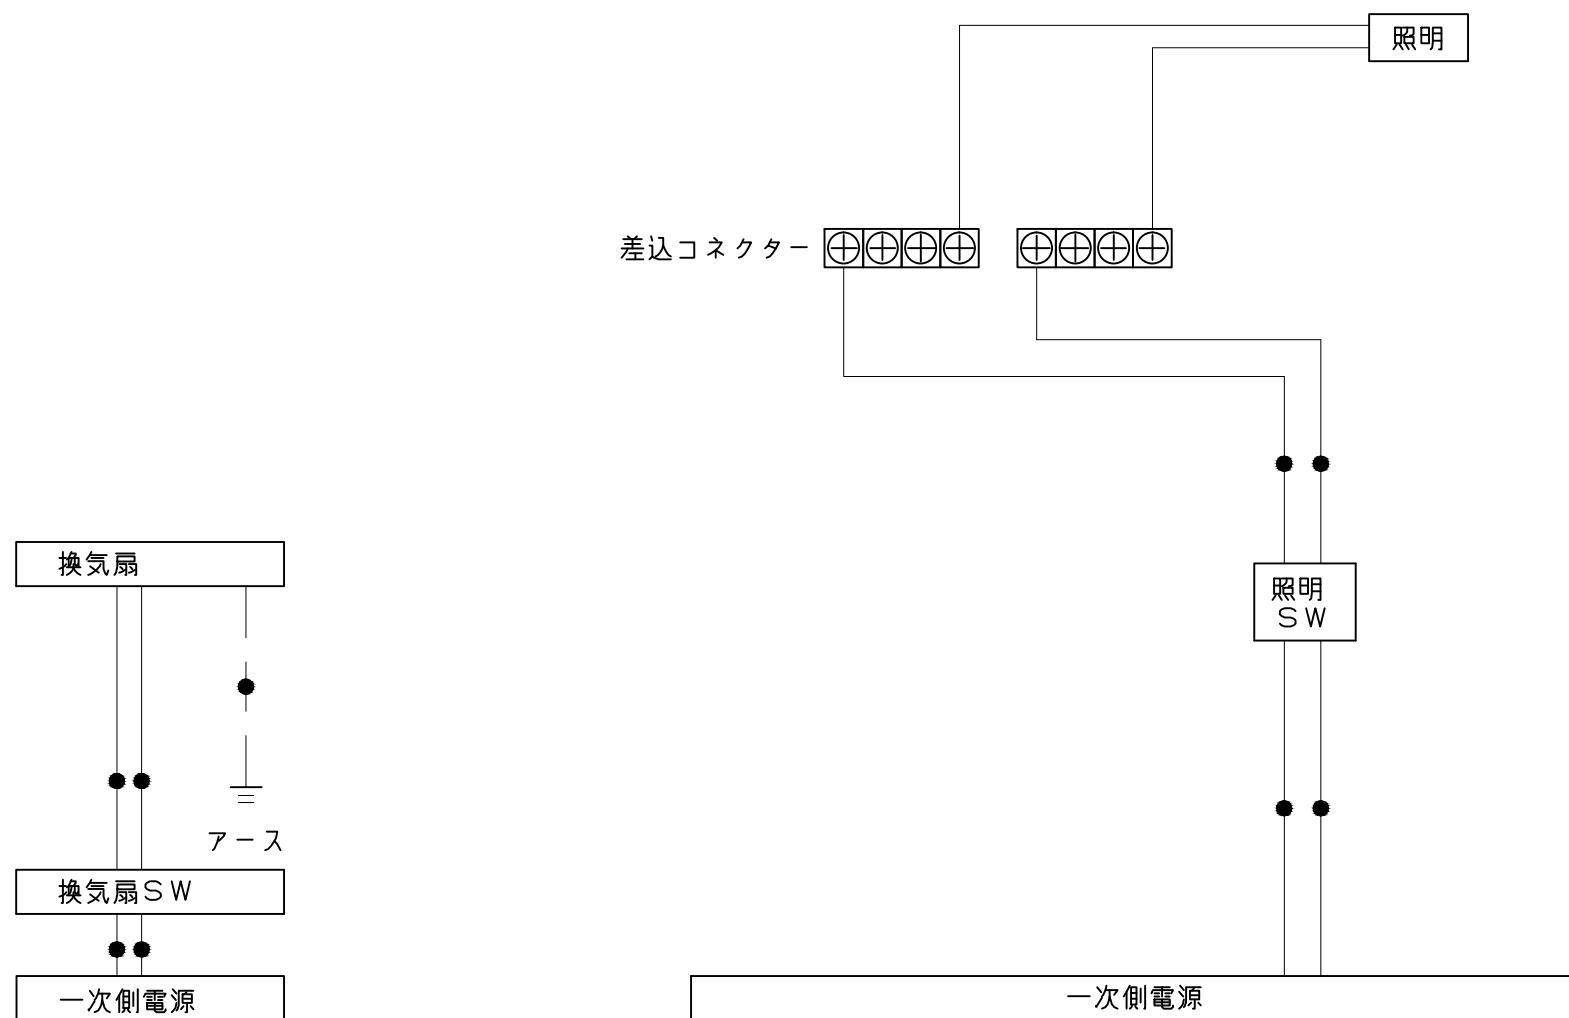

一次側電源から差し込みコネクター及び電源ボックスまでの工事
(●部)については、電気設備に関する技術基準及び内線規定に基づき、指定工事業者（電気工事士）による施工が必要です。

Takara standard タカラスタンダード株式会社	現場名称： 大阪一枚方SBR SB4様邸	伸びの美浴室	電気配線図
	現場番号： C1997989	プラン番号： 1840E-2012-0307T	作成日： 2020年12月24日
	枚方ショールーム	担当営業： 2021.2	担当アドバイザー：