

システムバス 御見積書

御名前 大阪-北摂SR SB (グランspa1416) 様

業者 様

商品名 GRANSPA グランspa

商品
御見積金額 ¥898,400 (税込 ¥988,240)

()内の価格は税込価格<税率10%>を表示しています。

《参考》別途 商品組付費 ¥231,000 (税込 ¥254,100)

《参考》別途 現場配送費 ¥0 (税込 ¥0)

※ 商品御見積金額には商品組付費は含まれておりません。
※ 商品組付費には搬入・商品組付等の費用を含んでいます。
※ 商品組付費は現場の状況により変動する事があります。
又、給水・給湯・ガス・ダクト・電気等の接続工事は含まれておりません。

◆ 御見積仕様 ★ 御見積のカラー表示は参考です。最終発注時には必ず御確認下さい。

《システムバス》

ユニットサイズ	1416 (AR勝手)
洗い場仕様	さらりらフロア (FRP)
洗い場カラー	ホワイトグレー
浴槽材質	アクリル人造大理石
浴槽カラー	クリスタルパールホワイト
浴槽形状	ラウンド浴槽 (ベンチ付)
カウンター材質	ー
カウンター/下カバーカラー	ー
浴槽前カウンターカラー	ー
エプロン材質/カラー	ステンレス / ホワイト
浴室パネル材質	高品位ホーロー
パネルカラー (正面)	グレージュアッシュ
パネルカラー (周辺)	グレージュアッシュ
ガス種 / 周波数	未定 / 60Hz

◆ 御確認事項

作成日 2025年9月4日
プラン番号 1820F-2509-0057T
現場番号 C5450570

タカラスタANDARD株式会社
◆北摂営業所
大阪府箕面市稲1丁目1番10号
TEL 072-720-0330 / FAX 072-720-0331

◆北摂ショールーム
TEL 072-720-0220 / FAX 072-720-0221

担当営業	担当アドバイザー	プラン作成者
小野	北摂SR	北摂SR

◆ 備考

--	--

御名前 大阪-北摂SR SB（グランspa1416）様

現場番号	C5450570	プラン番号	1820F-2509-0057T	作成日	2025/9/4
------	----------	-------	------------------	-----	----------

御見積明細 システムバス

★ 御見積のカラー表示は参考です。最終発注時には必ず御確認下さい。

NO	商品名	仕様	数量	単価	金額
1	グランspa 1416サイズ		1	755,000	755,000
2	架台	低床タイプ ボルト脚架台	1		
3	ドア	折戸<800幅>（ホワイト）／樹脂ガラス（半透明）（19サイズ）	1		
4	ドア	上部換気口	1		
5	ドア位置変更	A勝手・移動なし・周辺ハイクラス・800幅ドア	1		
6	洗い場	さらりらフロア（FRP）（ホワイトグレー）	1	-83,500	-83,500
7	浴槽	キープクリーン浴槽<アクリル人造大理石>（高断熱浴槽）（クリスタルパールホワイト）	1		
8	浴槽追焚き穴	あり	1		
9	エプロン	カラスステンレス（保温材あり）（ホワイト）	1		
10	浴槽形状	人大ラウンド浴槽（ベンチ付）	1		
11	肩包み湯（ジェットバス機能付）	あり クッションピロー：ホワイト	1	+224,000	+224,000
12	うるぼか湯	なし	1		
13	浴槽ハンドグリップ	なし	1		
14	浴槽パン	あり	1		
15	洗い場用水栓	サーモ水栓：樹脂製ホース（メタル調）SB181-5UTH	1		
16	洗い場用水栓	ヒロカルシャワー：SB181-5UTHB1HK	1		
17	浴槽用水栓	浴槽側水栓なし	1		
18	カウンター	カウンターなし（洗い場1水栓）	1	-37,000	-37,000
19	シャワーフックスライドバー	なし	1	-5,000	-5,000
20	浴室パネル	ハイクラス（全面デザイン 周辺ハイクラス）（Fパネル）	1	+40,000	+40,000
21	浴室パネルタオル穴	タオル掛け穴なし	1		
22	天井	カラーフラット天井（ページュ）	1		
23	換気機器	天井換気扇ホワイト	1		
24	換気機器開口	工場開口	1		
25	照明	ダウンライト照明（3灯）（電球色）	1	+3,000	+3,000
26	天井照明開口	工場開口	1		
27	ミラー	ミラーなし	1	-18,000	-18,000
28	風呂フタ	断熱風呂フタ	1		
29	タオル掛け	タオル掛けなし	1	-1,000	-1,000
30	収納棚	収納棚なし	1		
31	どこでもラック	シャワーフック（ホワイト）	1	+2,100	+2,100

御名前 大阪-北摂SR SB（グランSPA1416）様

現場番号	C5450570	プラン番号	1820F-2509-0057T	作成日	2025/9/4
------	----------	-------	------------------	-----	----------

御見積明細 システムバス

★ 御見積のカラー表示は参考です。最終発注時には必ず御確認下さい。

NO	商品名	仕様	数量	単価	金額
32	どこでもラック	タオルハンガーS(ホワイト)	1	+1,300	+1,300
33	風呂フタフック	風呂フタフック(固定式)(ホワイト)	1	+4,000	+4,000
34	循環金具セット	PLLX	1	+13,500	+13,500
35	給水給湯管	洗い場1水栓	1		
システムバス合計			35		¥898,400

商品総合計	35	¥898,400
-------	----	----------

※ 御見積明細の価格には消費税は含まれておりません。別途消費税が必要となります。

《参考》別途 商品組付費

システムバス商品組付費

¥231,000 (税込 ¥254,100)


《参考》別途 現場配送費

¥0 (税込 ¥0)


※ 商品組付費は現場の状況により変動する事があります。又、給水・給湯・ガス・ダクト・電気等の接続工事は含まれておりません。

()内の価格は税込価格＜税率10%＞を表示しています。

パース

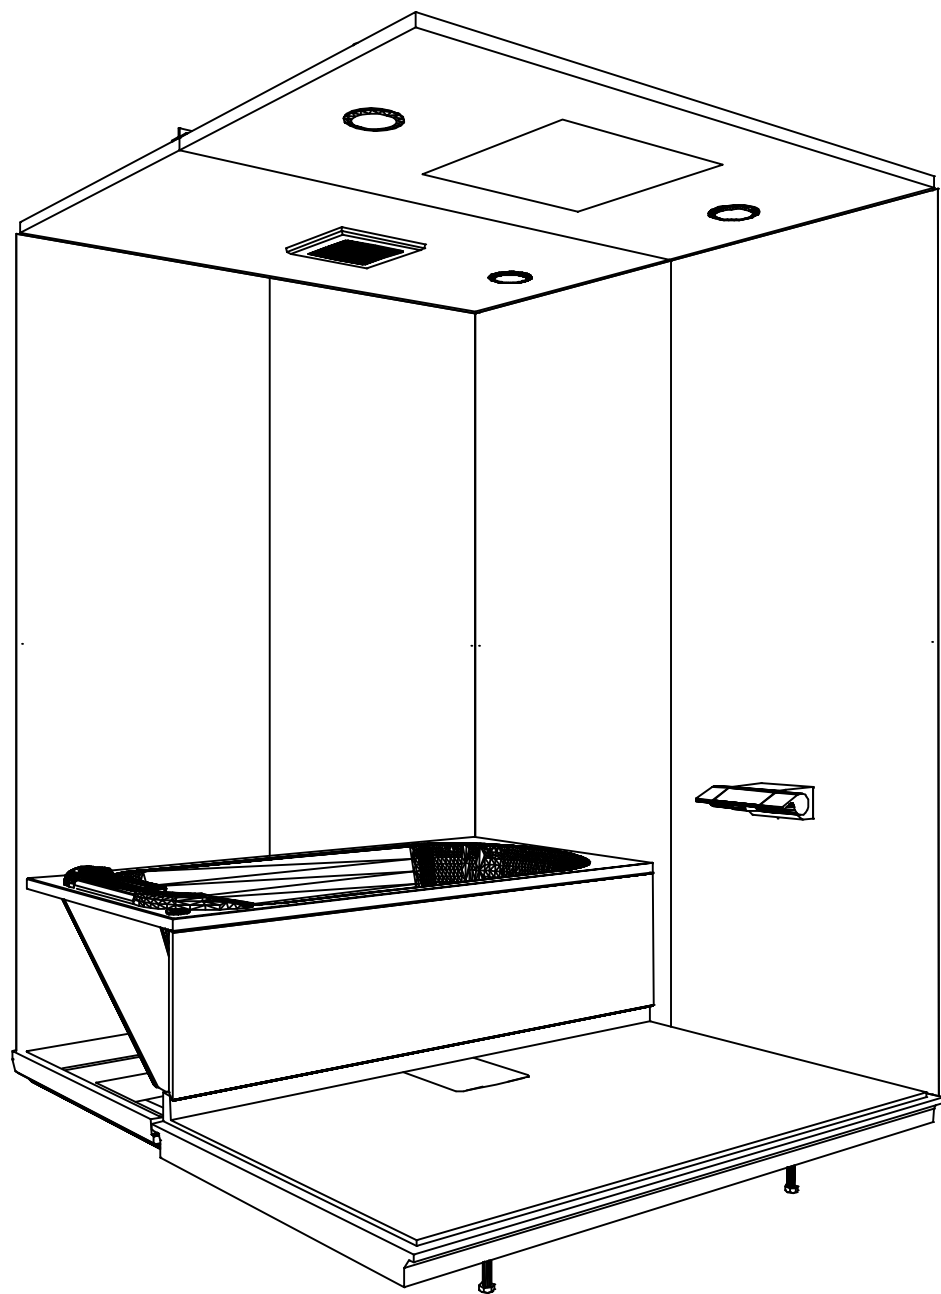

鳥瞰図

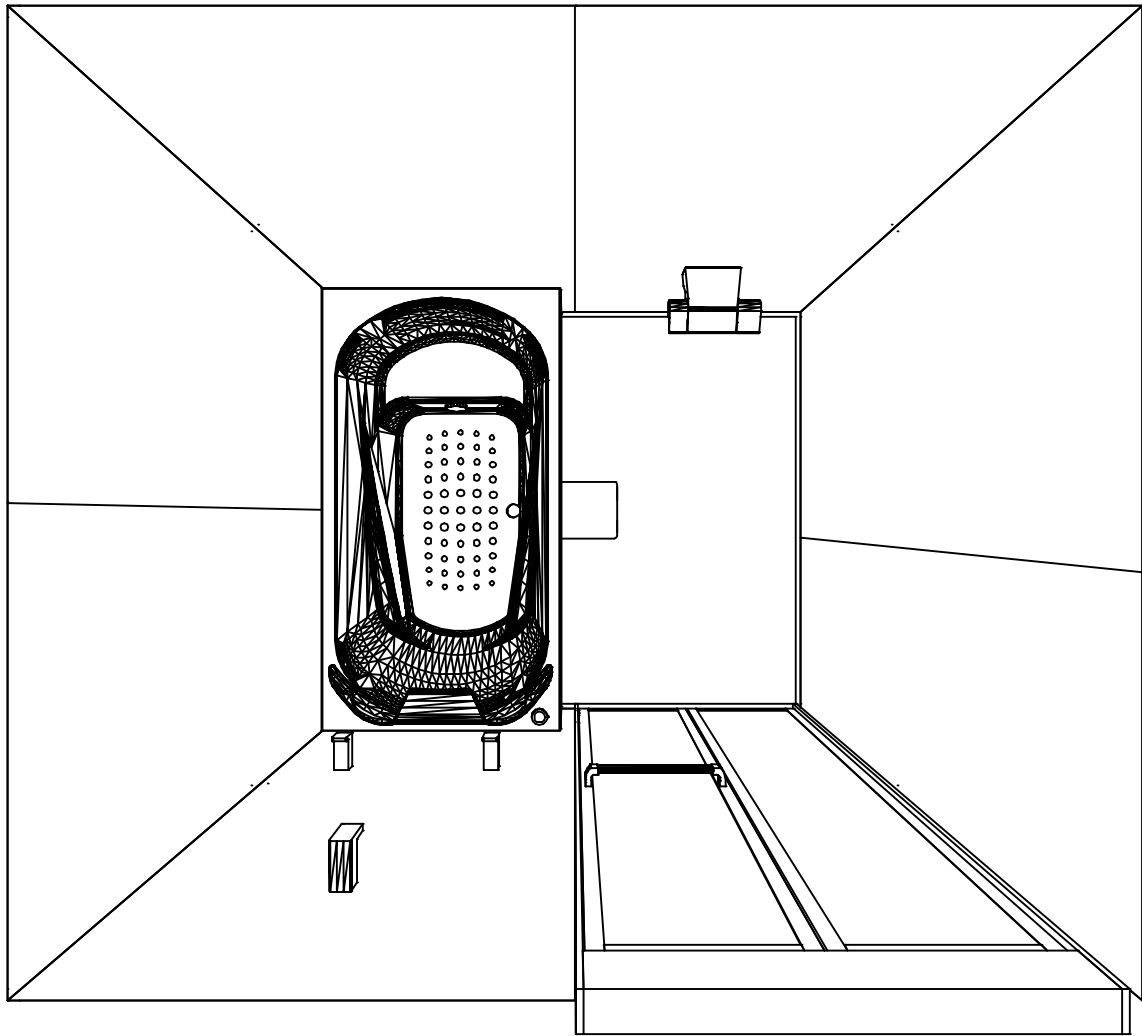

1416

フラット天井
天井換気扇

このレイアウトプランは参考図面ですので価格・仕様・設置・納期等の詳細については注文依頼先、設置業者の方に必ず確認して頂きますようお願いいたします。

現場名称： 大阪-北摂SR SB (クラスパ1416) 様邸	GRANSPA グランspa	姿図	
現場番号： C5450570	プラン番号： 1820F-2509-0057T	作成日： 2025年9月4日	
北摂営業所	担当営業：小野	担当アドバイザー： 北摂SR	


カウンター面

浴槽側面


洗場側面

カウンター対面



■ 留意事項
* 印寸法は給水給湯管の
突出寸法 18mmを含みます。

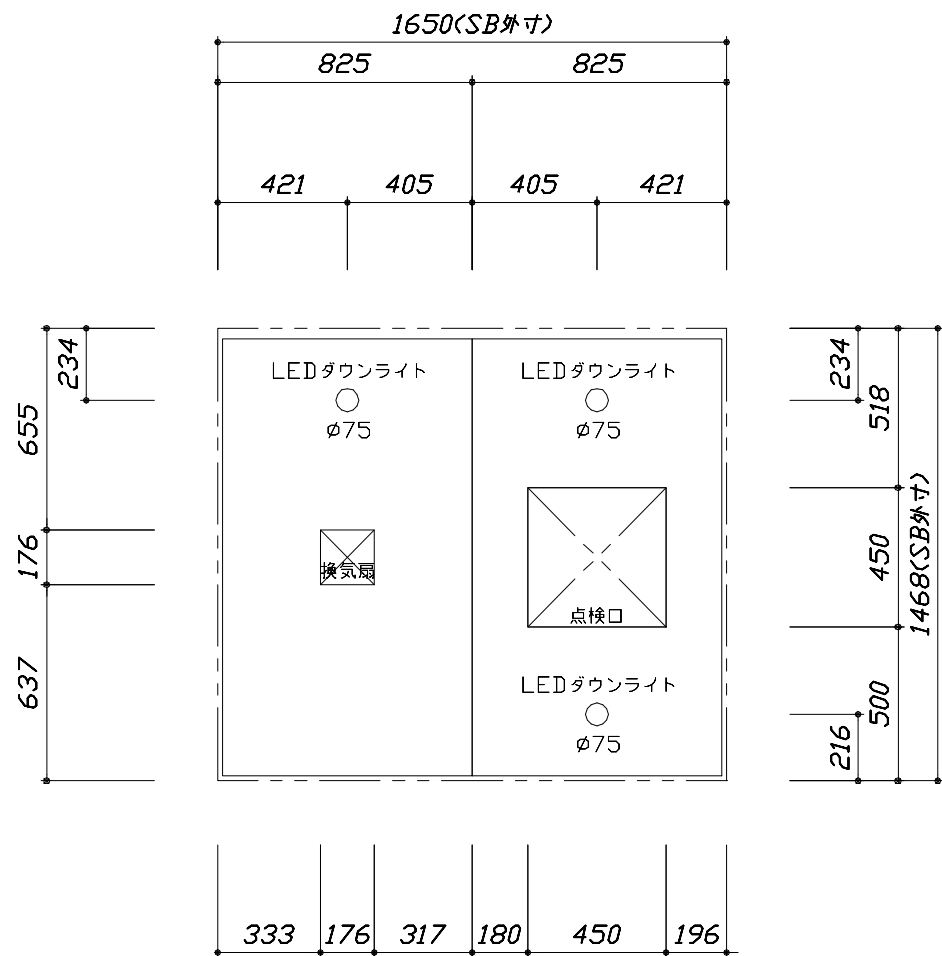

< 天井伏図 >

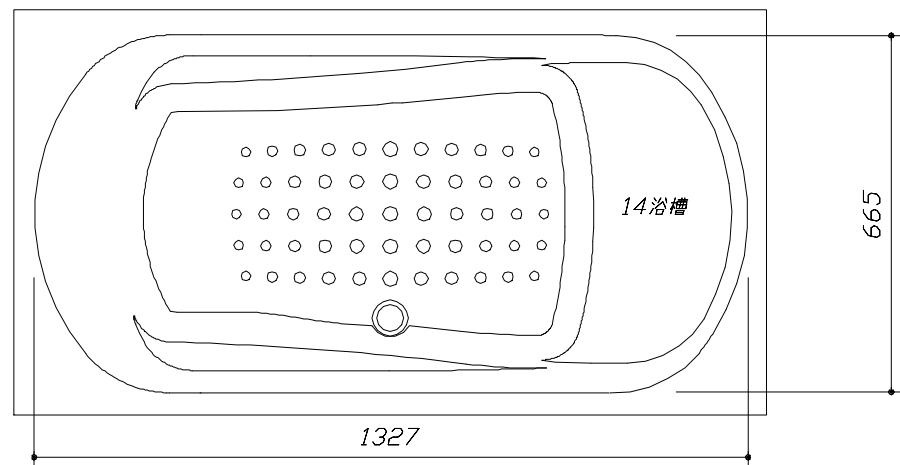



< 浴槽詳細図 >

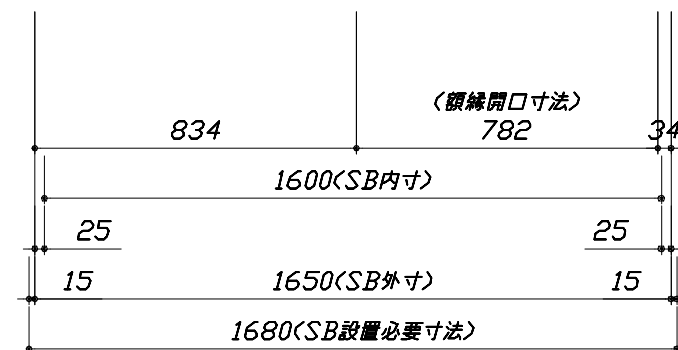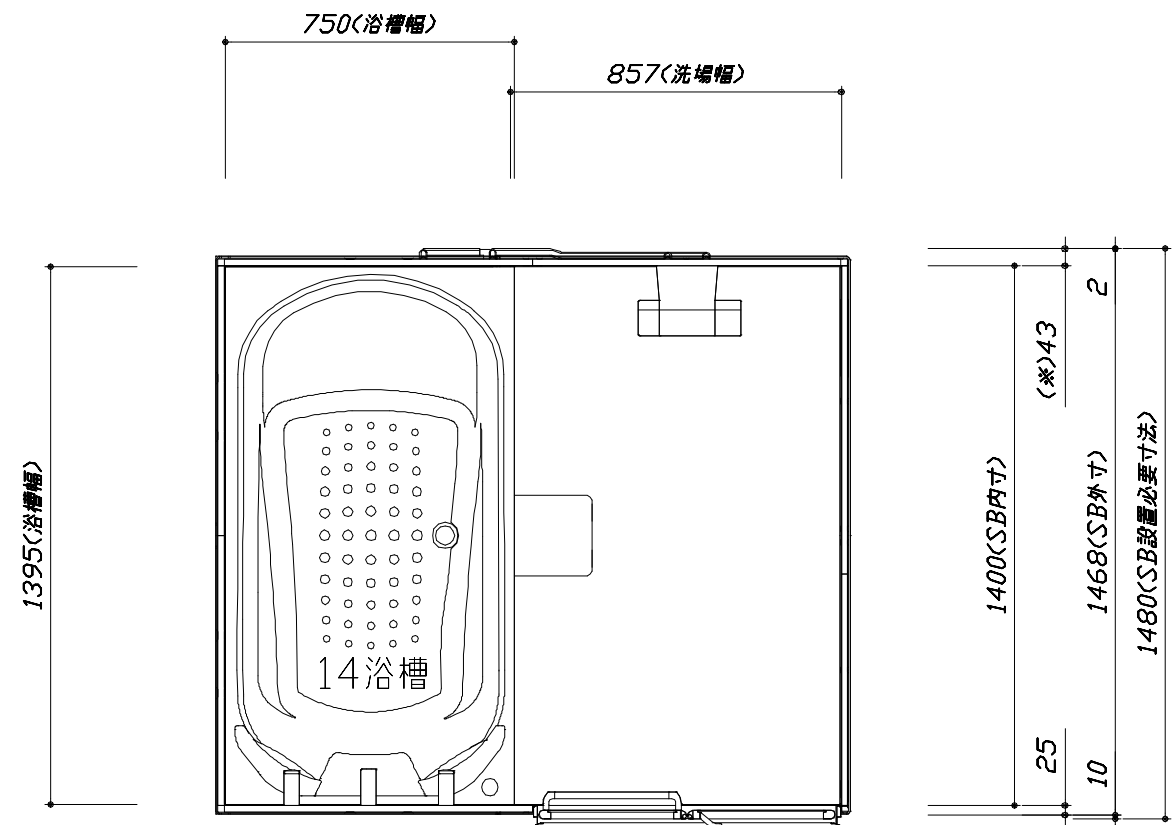


< 平面図 >

このレイアウトプランは参考図面ですので価格・仕様・設置・納期等の詳細については注文依頼先、設置業者の方に必ず確認して頂きますようお願いいたします。

- ・土間は架台底面より多少のクリア寸法を考慮して仕上げてください。
- ・ドアアングル下端とSBFLの段差は8mmになります。
- ・ハンドバー設置位置は参考です。設置の際は位置を十分に打ち合わせ願います。
- ・天井の寸法はご確認願います。
- ・外寸は突出部を含みます。
- ・奥行・浴槽形状により防水パンの材質・形状が変わります。納まりにご注意ください。

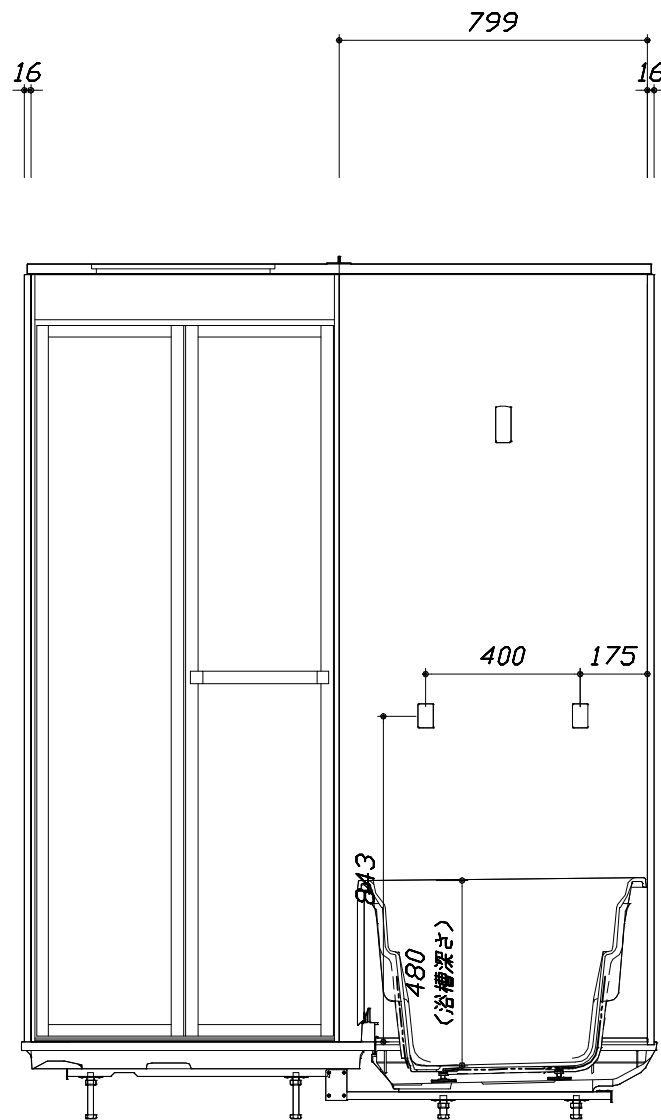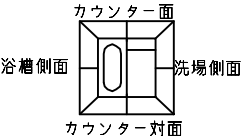

< カウンター対面図 >


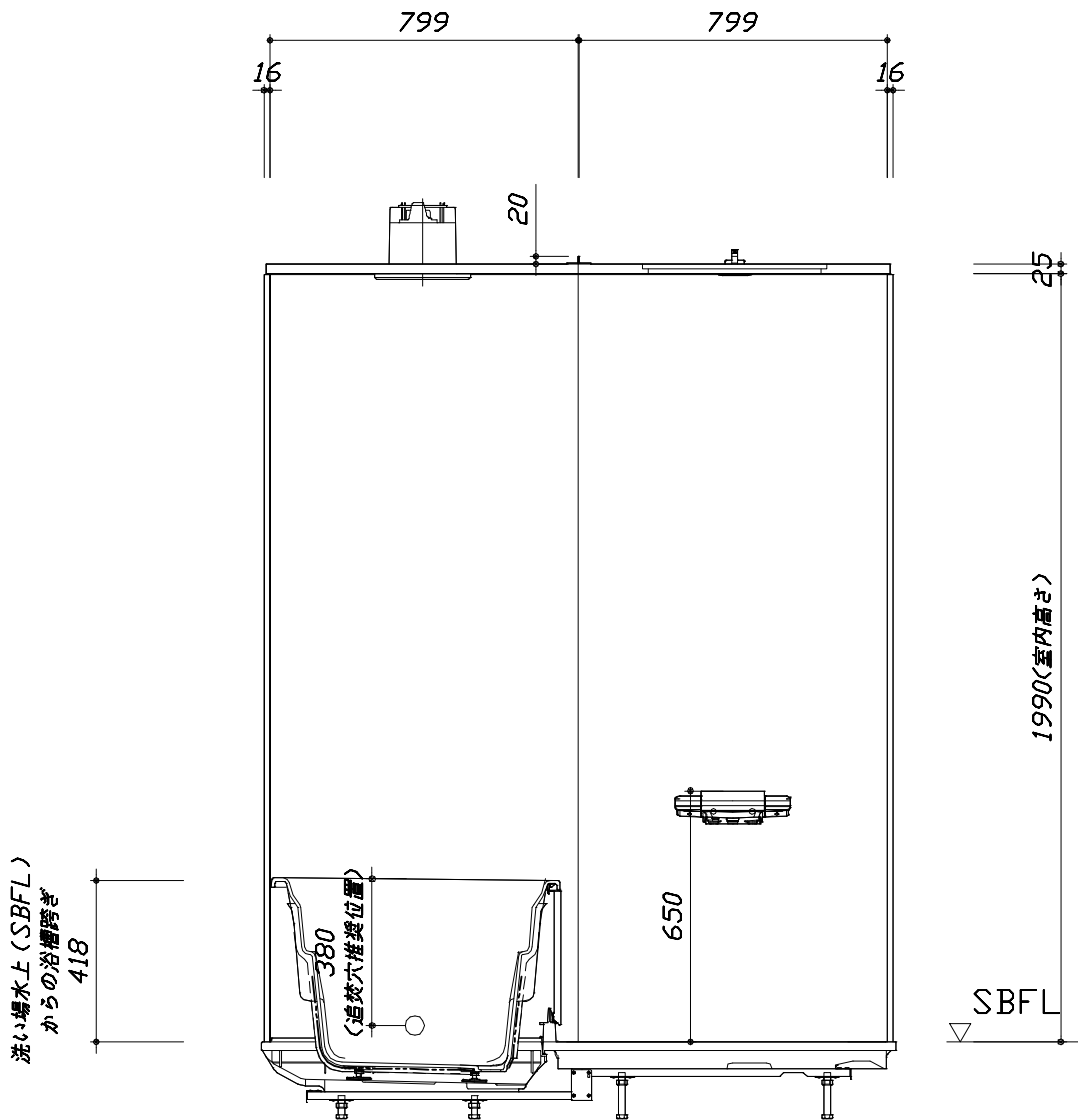


< カウンター面図 >


■ボルト脚架台高さ寸法
各ずり高さに対して
-9~+11mm調整可能

このレイアウトプランは参考図面ですので価格・仕様・設置・納期等の詳細については注文依頼先、設置業者の方に必ず確認して頂きますようお願いいたします。

- ・土間は架台底面より多少のクリア寸法を考慮して仕上げてください。
- ・ドアアングル下端とSBFLの段差は8mmになります。
- ・ハンドバー設置位置は参考です。設置の際は位置を十分に打ち合わせ願います。
- ・天井の寸法はご確認願います。
- ・外寸は突出部を含みます。
- ・奥行・浴槽形状により防水パンの材質・形状が変わります。納まりにご注意ください。

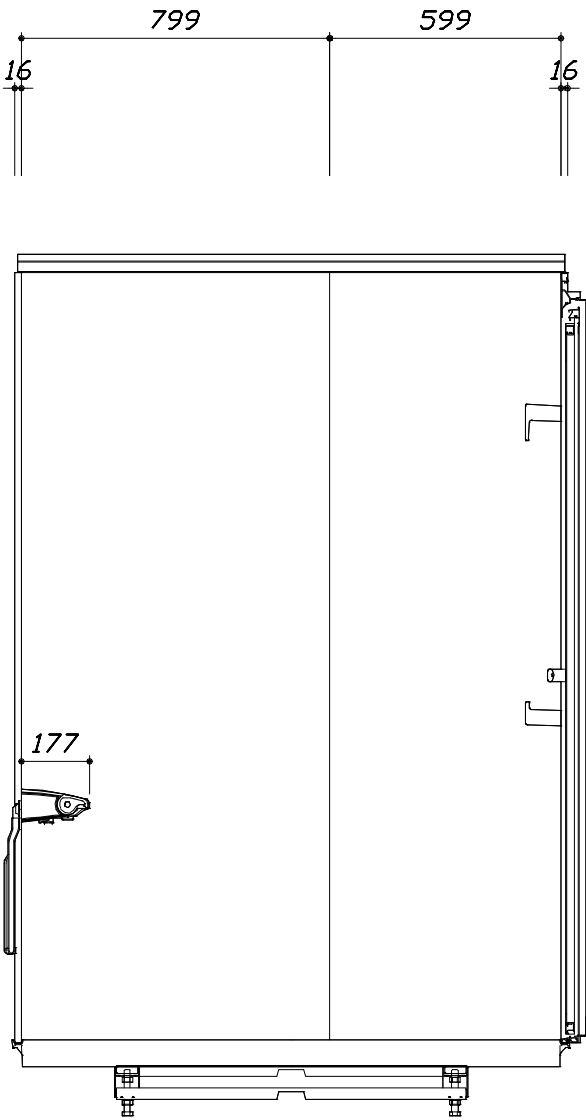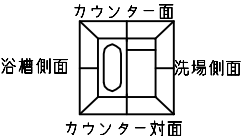

< 洗場側面図 >

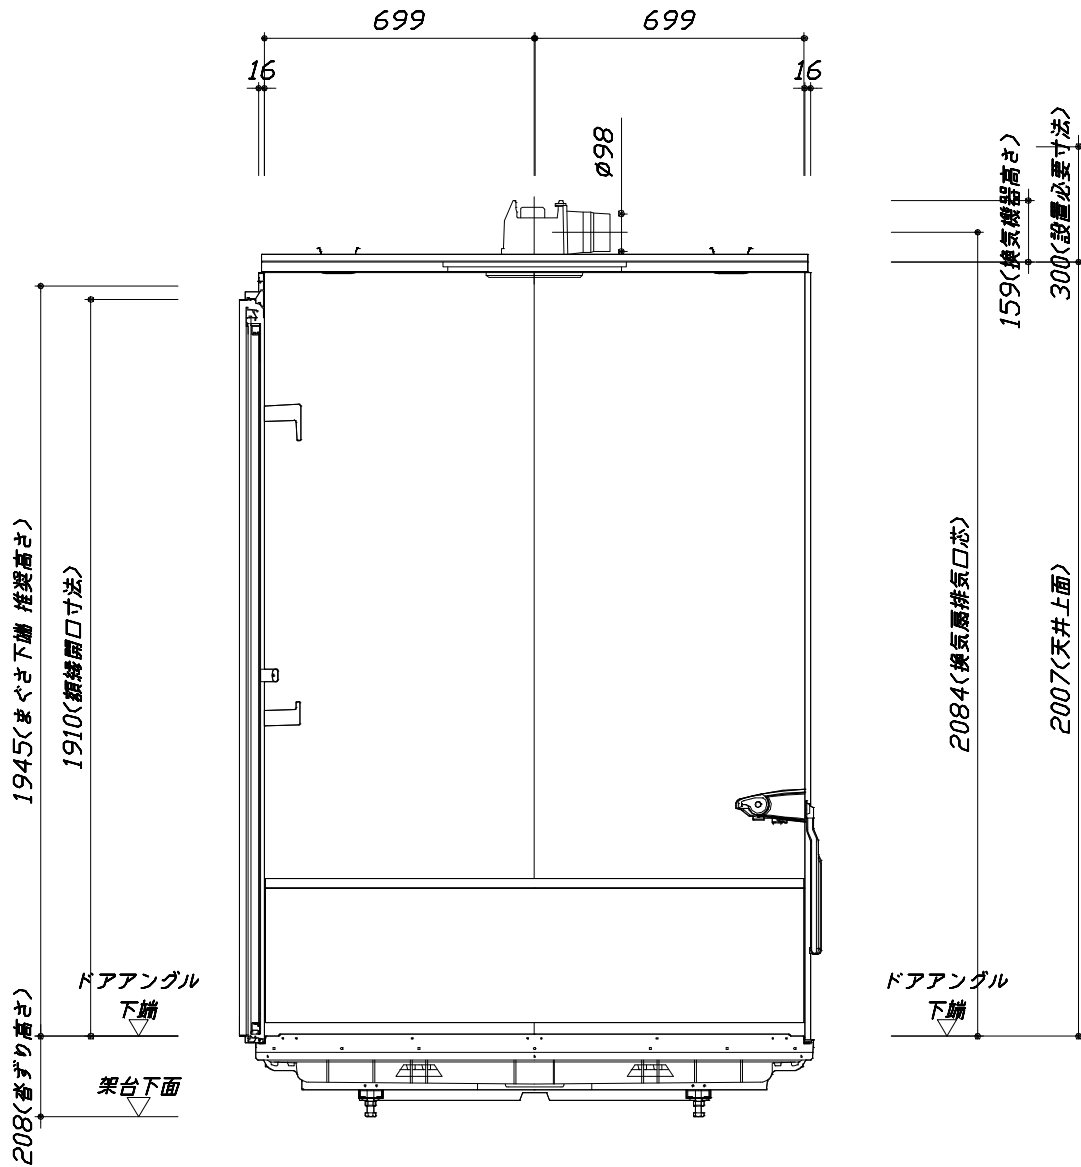

< 浴槽側面図 >

■ボルト脚架台高さ寸法
各ずり高さに対して
-9~+11mm調整可能

本体仕様表

浴室サイズ	1416サイズ(室内容量4.5立方メートル)
ドア勝手	AR勝手
架台	ボルト脚架台(低床タイプ)：亜鉛メッキ鋼板
洗場パン	さらりらフロア（FRP）
浴槽材質	キープクリーン浴槽<アクリル人造大理石> 裏面保温材・高断熱仕様（発泡ウレタン）
浴槽形状	ラウンド浴槽（ベンチ付）（14浴槽・275リットル） 追い焚き穴：あり
浴槽パン	ガラス繊維強化樹脂（FRP）
浴槽エプロン	ステンレス(カラーコーティング) 裏面保温材（発泡ポリエチレン）
カウンター	－
浴室パネル	パネル高さFタイプ：鋼板硬質ホーロー 裏面保温材 タオル掛け穴：なし
天井	化粧サンドイッチパネル(内部発泡樹脂) 換気機器開口：あり 天井照明開口：あり
ドア	キープクリーンドア:19高さ折戸(アルミ框/樹脂ガラス/上部換気口)
窓 1	－
窓 2	－
窓枠 1	－
窓枠 2	－
排水トラップ	洗い場：ABS樹脂， 浴槽：ASA樹脂 封水50mm
雑排水配管	硬質塩ビパイプ VP50
製品重量	270kg

アクセサリ仕様表

ミラー	－
収納棚	－
タオル掛け	－
洗場側水栓	サーモスタット(SB181-5UTHB1HK)（樹脂ホース：メタル調）
浴槽側水栓	－
兼用水栓	－
フック/スライドバー	－
照明	LEDダウンライト（LED 9.3W電球色）（3灯）
換気機器	天井換気扇(100V・最大消費電力9.3W)（ダクト径φ98）ホワイト
フロフタ	保温風呂フタ(PP、発泡PS/発泡ウレタン：2枚)
給水給湯管	銅管(10A)
循環金具	循環金具セットPLLX：ホース先端部G1/2袋ナット仕様
ハンドバー①	－
ハンドバー②	－
ハンドバー③	－
ハンドバー④	－
ハンドバー⑤	－
ハンドバー⑥	－
ハンドバー⑦	－

本体カラー

浴槽	WN：クリスタルパールホワイト
カウンター	－(カウンターなし)
パネル(カウンター面)	MFA：グレージュアッシュ
パネル(周辺・3面)	MFA：グレージュアッシュ
水栓上部カウンター	－
浴槽エプロン	W：ホワイト
洗場	W：ホワイトグレー
ドア / 天井	W：ホワイト / D：ベージュ
収納棚	－
タオル掛け	－
ランドリーセット	－

Takara standard タカラストANDARD株式会社	現場名称： 大阪－北摂SR SB （クラス1416）様邸	GRANSPA グランSPA	仕様表	
	現場番号： C5450570	プラン番号： 1820F-2509-0057T	作成日： 2025年9月4日	
	北摂営業所	担当営業：小野	担当アドバイザー：北摂SR	


基本工事区分について

本説明書は、システムバスの本体組立・設置と関連工事（建設工事）である 大工工事、電気工事、ガス配管工事、管工事（給排水）、建具工事などと区別して説明しています。

建設工事は関連する法令・規定に従って法的有資格者による工事が必要になります。

流通業者様からの発注で下請けとして本体の「取付・設置」を行う場合は、建設工事部分とシステムバス本体「取付・設置」を区別して行ってください。

設置前工事、設置後工事の一部でも含む場合は、建設工事となります。

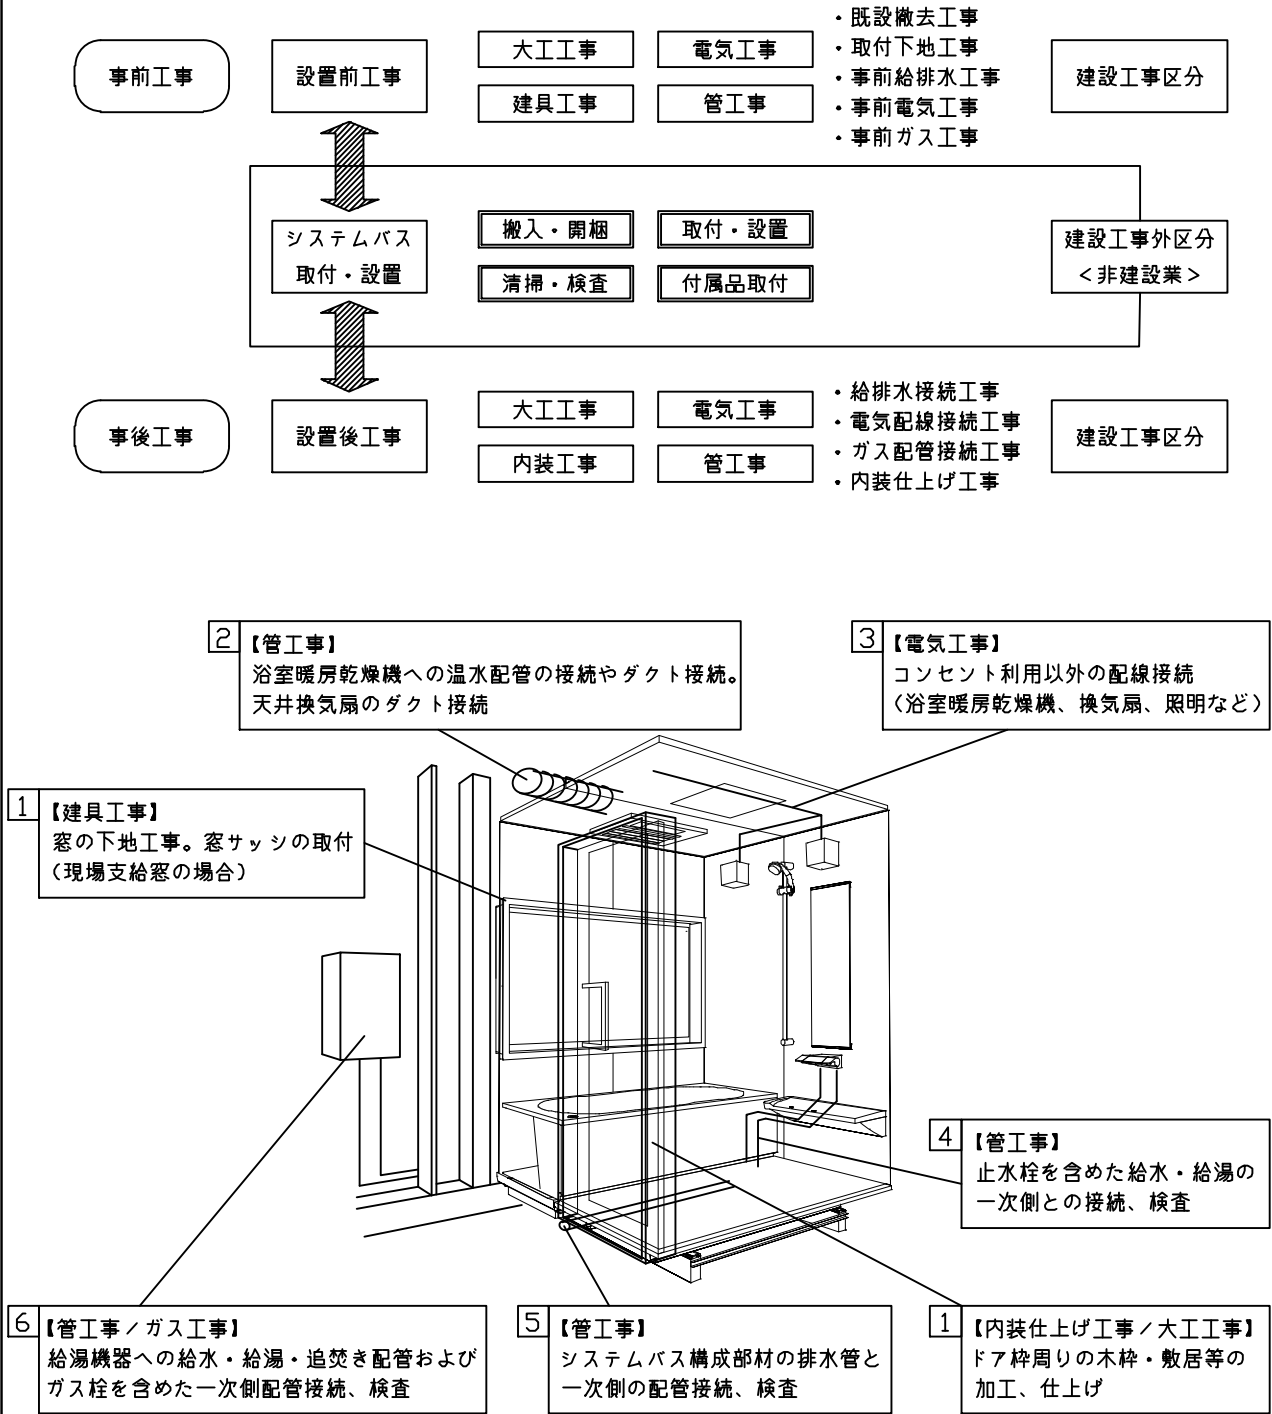

■システムバス 工事区分			参考：キッチン・バス工業会『工事区分ガイドライン』								
工事区分	部位 (図)	業種区分	作業名称（区分）	建設工事				建設工事外		作業内容	
				大工 工事	と び 土 工 事	建 具 工 事	管 工 事	電 気 工 事	給 湯 機 器 設 備		シ ス テ ム バ ス 設 置
設置前工事	1 2 3	大工 土工 建具	設置基礎、設置床の工事	○	○					浴室設置の土間コンクリート敷設、設置床工事	
			浴室ドア、窓サッシの下地工事	○		○				建築躯体への浴室ドア枠周り、窓サッシの下地工事	
		管	給排水配管事前工事				○			浴室専用の給水・給湯配管、排水配管の工事	
			換気機器のダクト配管事前工事				○	○		浴室の専用ダクト事前工事、壁穴加工	
			給湯機器専用配管事前工事				○		□	風呂追焚き、ミスト配管等の事前工事	
		電気	浴室専用電気配線事前工事					○		浴室照明、換気扇、スイッチ等の事前配線工事	
システムバス 本体取付・設置		建設工事 外区分	架台・浴槽パン・洗い場の取付・設置						□	浴室専用の架台・浴槽パン・洗い場を所定の位置に設置	
			浴室専用排水トフップ・配管セットの取付・設置							□	洗い場・浴槽パンへの排水トフップ取付
			壁パネルの組立・設置							□	浴室パネル部材の加工と組立
			天井・浴槽の組立・設置							□	天井部材・浴槽部材の取付
			内装品、器具類の取付・設置 【注記 1】							□	カウンター、ミラー、ハンドバー等の取付
			水栓類の組立・取付 【注記 1】							□	水栓類の組立、浴室部材への取付
			浴室専用換気機器の取付 【注記 1】							□	浴室天井または壁パネルへの換気機器の取付
			風呂追焚き部品の取付 【注記 1】						□	□	循環追焚き金具の取付
			浴室内給湯機器用リモコンの取付						□	□	専用リモコンの浴室パネルへの加工・取付
			浴室照明器具の取付							□	浴室照明器具の浴室パネル加工・取付
			その他浴室関連電化機器の取付 【注記 1】							□	電化品、オプション品の取付
			浴室ドアの組立・取付							□	システムバス構成部材のドアの組立・取付
			浴室窓サッシの取付 【注記 1】							□	システムバス構成部材の窓サッシの組立・取付
			浴室窓枠の組立・取付 【注記 1】							□	システムバス構成部材の窓枠の組立・取付
			シリコンの充填							□	接合部、仕上げ部へのシリコン塗布・充填
試運転・完成検査 【注記 2】							□	完成後の試運転、性能確認検査			
設置後工事	1 2 3	管 大工 電気	建築外壁の穴あけ	○			○			建築壁の躯体加工作業	
			排気ダクトの敷設工事				○			浴室換気機器のダクト敷設工事	
			浴室換気機器と排気ダクト接続工事				○			建築側ダクトと換気機器の接続、検査	
			浴室換気機器の電気・アース接続工事					○		建築側の屋内配線と配線器具、アース工事	
			ウェザーカバーの外壁取付				○	○		建築の外装仕上げ工事	
	4 5 6	管	給水給湯配管と水栓、追焚き配管の接続工事				○			給水・給湯の一次側配管、追焚き配管の接続、検査	
			建築側排水配管との接続工事 【注記 3】				○			浴室排水組立側と建築側排水配管の接続、検査	
			給湯機器本体工事（試運転・確認）				○		□	機器の設置工事（ガス、電気工事を含む）	
	1 3	電気 他	内装仕上げ工事	○		○				床、ドア額縁、脱衣室仕上げ工事	
浴室用電源配線、接続工事							○		浴室機器の事後電気工事		
浴室天井裏の電源、スイッチ工事							○		浴室全体の電気器具、配線接続工事		


※【注記 1】原則、現場支給製品は支給側で取付実施とする

※【注記 2】製品の完成検査、試運転は、工事完成後に行う場合が多い。但し、原則、商品取付完了時に検査、試運転が可能な範囲のみシステムバス設置者が実施する

※【注記 3】浴室内への立上げ、けり出し配管の場合は、原則、設備側との合番接続とする。但し、システムバス付属配管内はバス設置者の作業範囲とする






■ 排水配管工事注意事項

- 雑排水配管は戸建架台の場合はVU50以上、低床架台の場合はVP50の配管を使用してください。
- 2重トラップにしないでください。
- 配管途中で配管径を狭めないでください。
- 排水勾配は1/100～1/50設けてください。
- 排水管（横引き管・エルボ）は打設する土間コンクリートの上に露出しない高さにて配管してください。
- 立ち上げた排水管まわりの土間コンクリートはマス状にしてください。

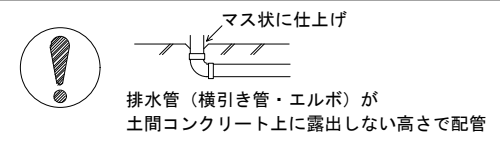

■ 給水給湯管工事注意事項

- 給水給湯管の立上げは排水管と重ならないようにしてください。
- 給水給湯管は基礎に沿わせて配管してください。
- 給水給湯管の止水プラグ（テストプラグ）の径を27mm以下にしてください。

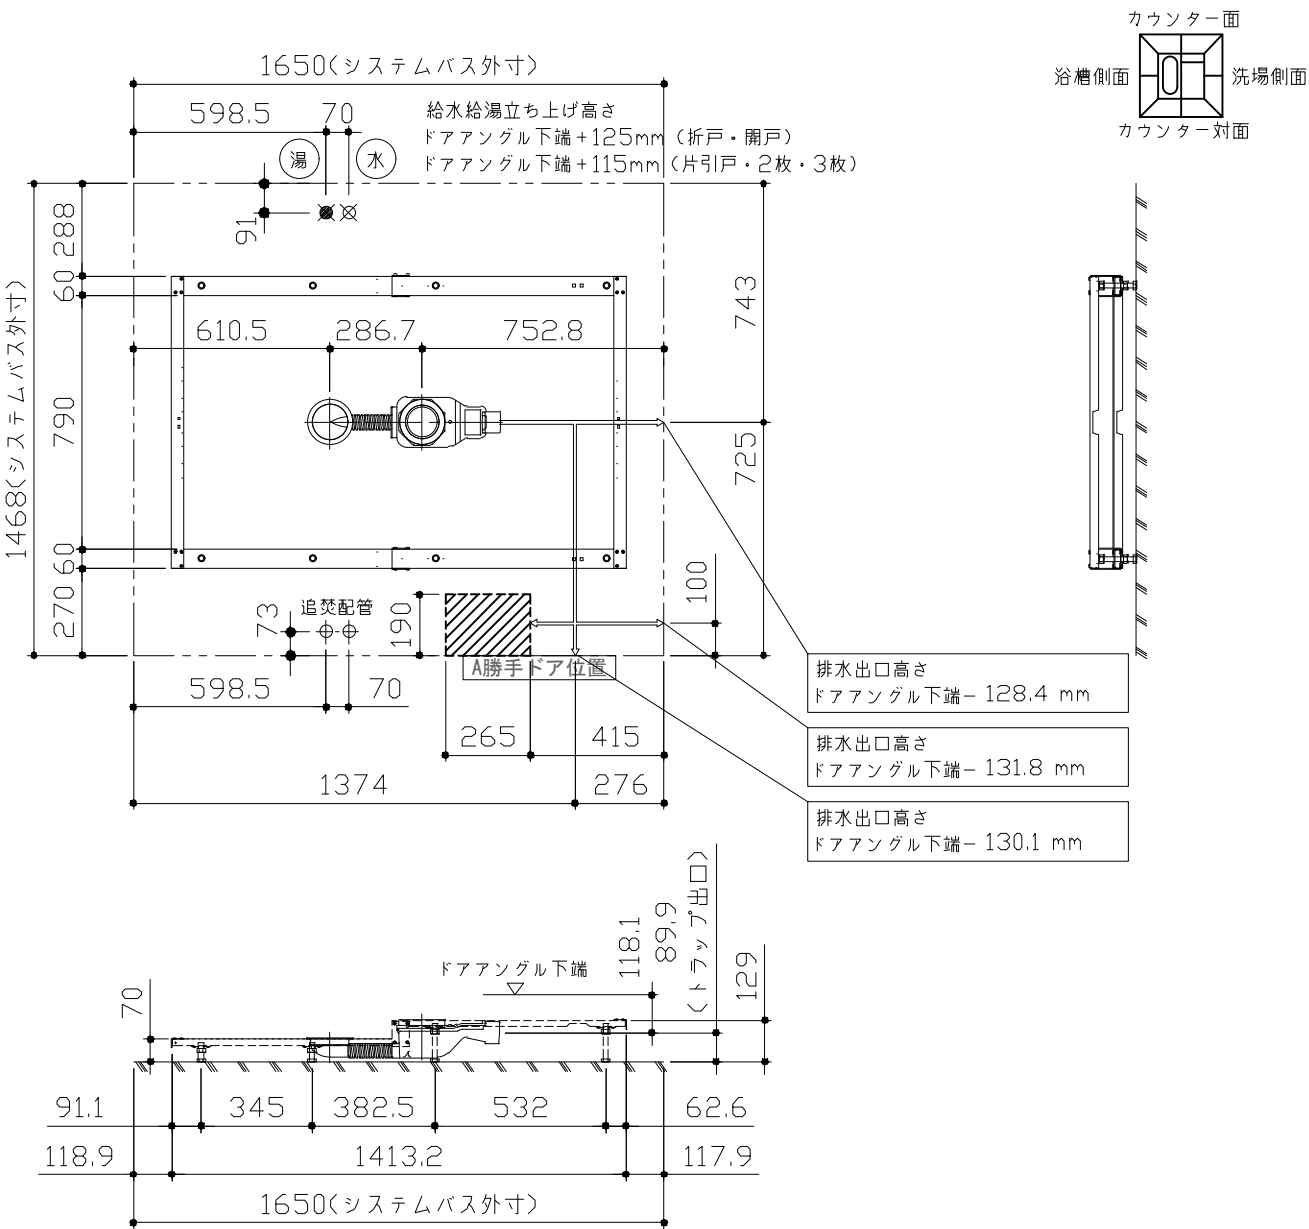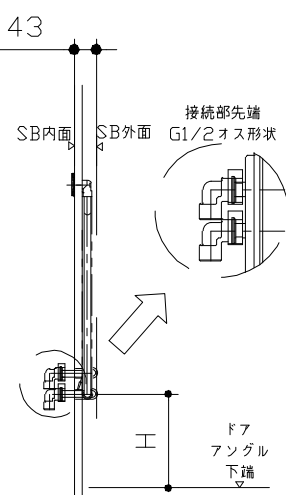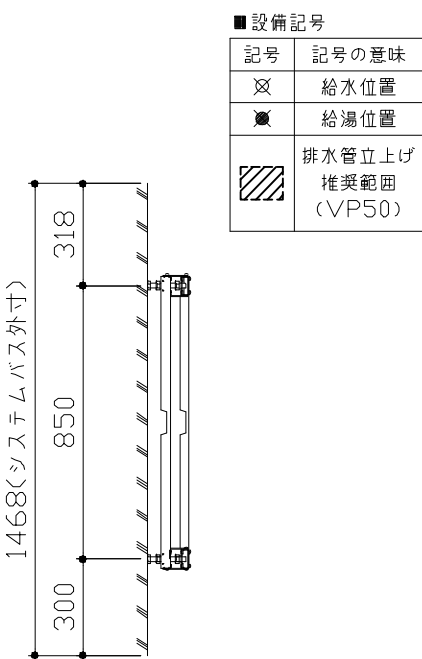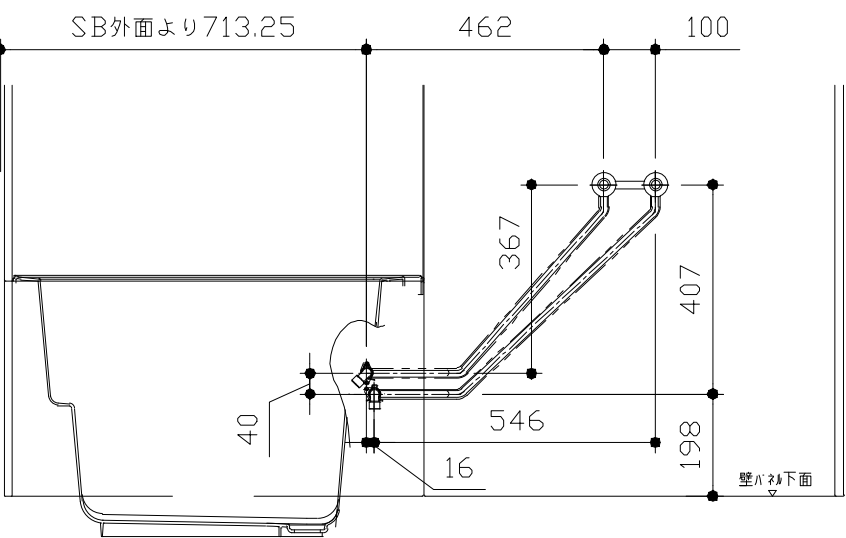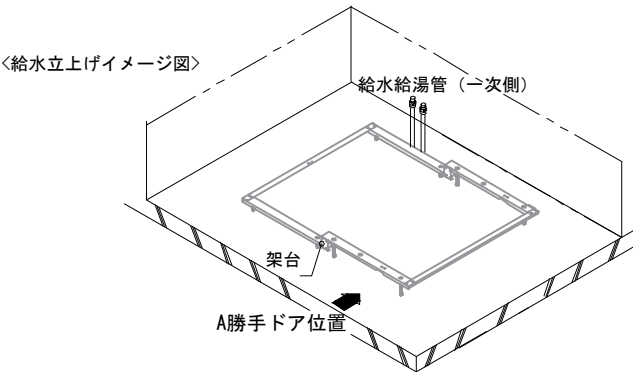

＜架台排水配管・給排水立上げ位置図＞

ドア種類	H寸法
折戸・開き戸	182
片引戸・2枚引戸・3枚引戸	173

＜給水給湯管取合詳細図＞





■必ずご確認ください

(1) 図面の見方

- ・SB外寸よりも内側に存在する空間を表示しています。
- ・マス表示：□=20mm角


(2) 留意事項

- ・浴槽パンの配管導入口下部には給水・給湯、追焚配管を立上げるので注意してください。
- ・水柱・浴室暖房乾燥機の仕様によりカウンター面の壁パネル裏に外寸より部材が突出する場合があります。
- ・ドア部はSB外寸より突出します。
詳しくはドア取合詳細図をご確認ください。

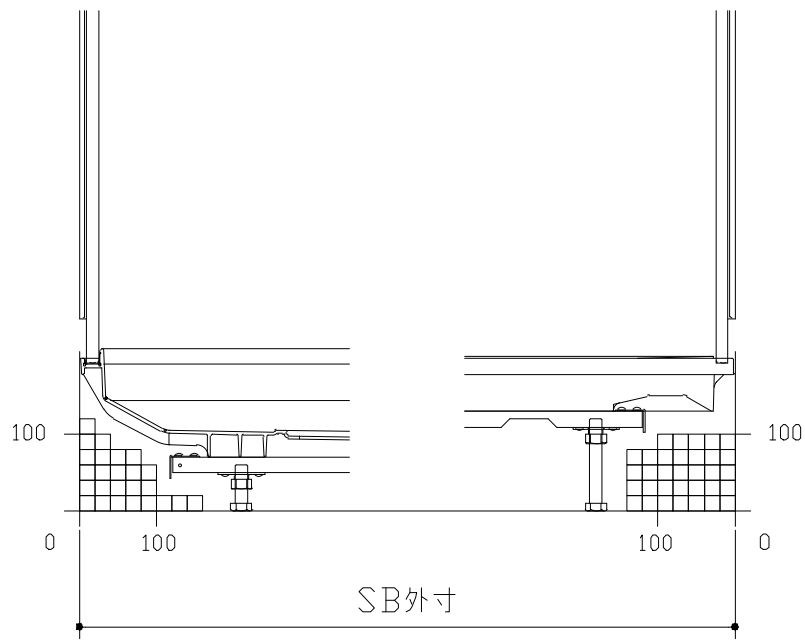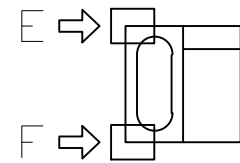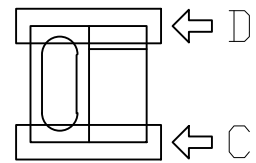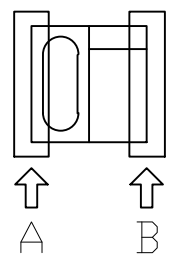


A矢視

B矢視

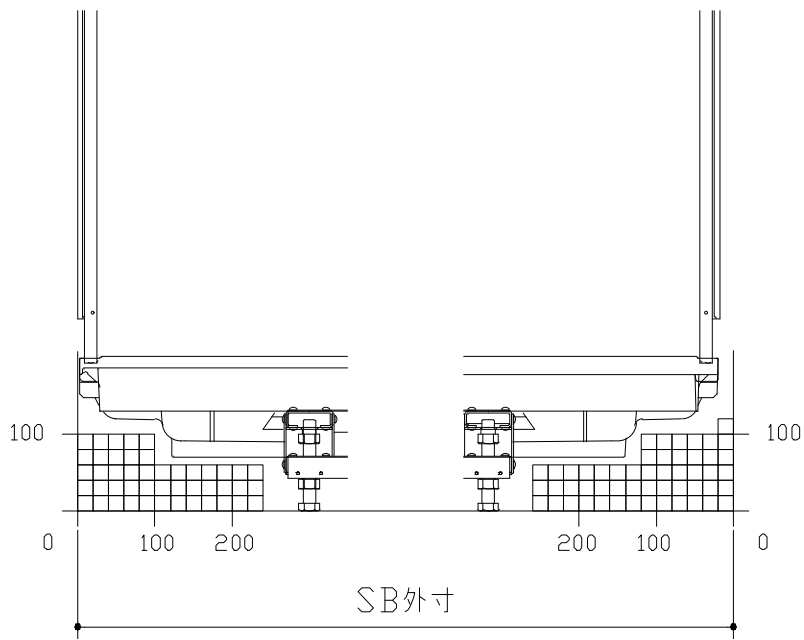

C矢視

D矢視



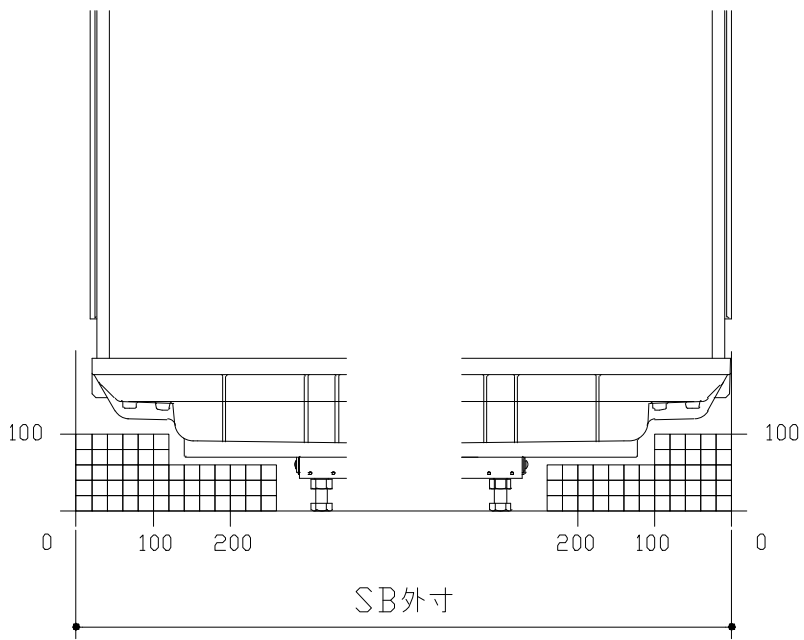


E矢視

F矢視

キープクリーンドア：折戸・上部換気口

有効開口寸法689mm

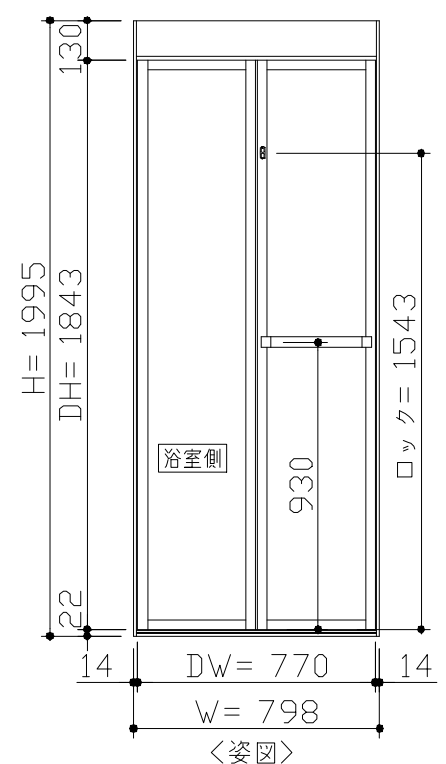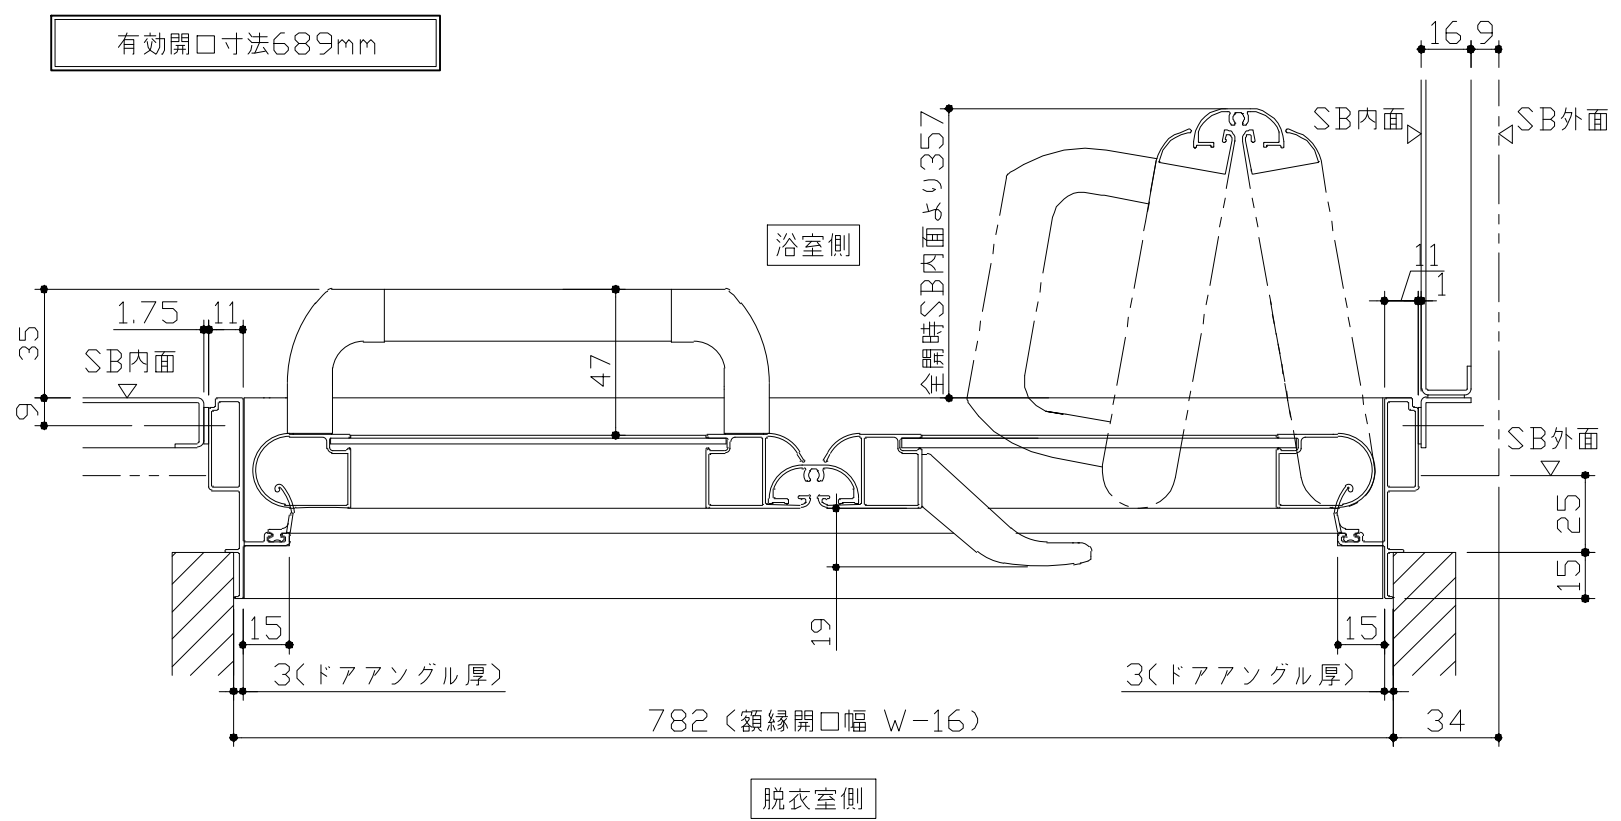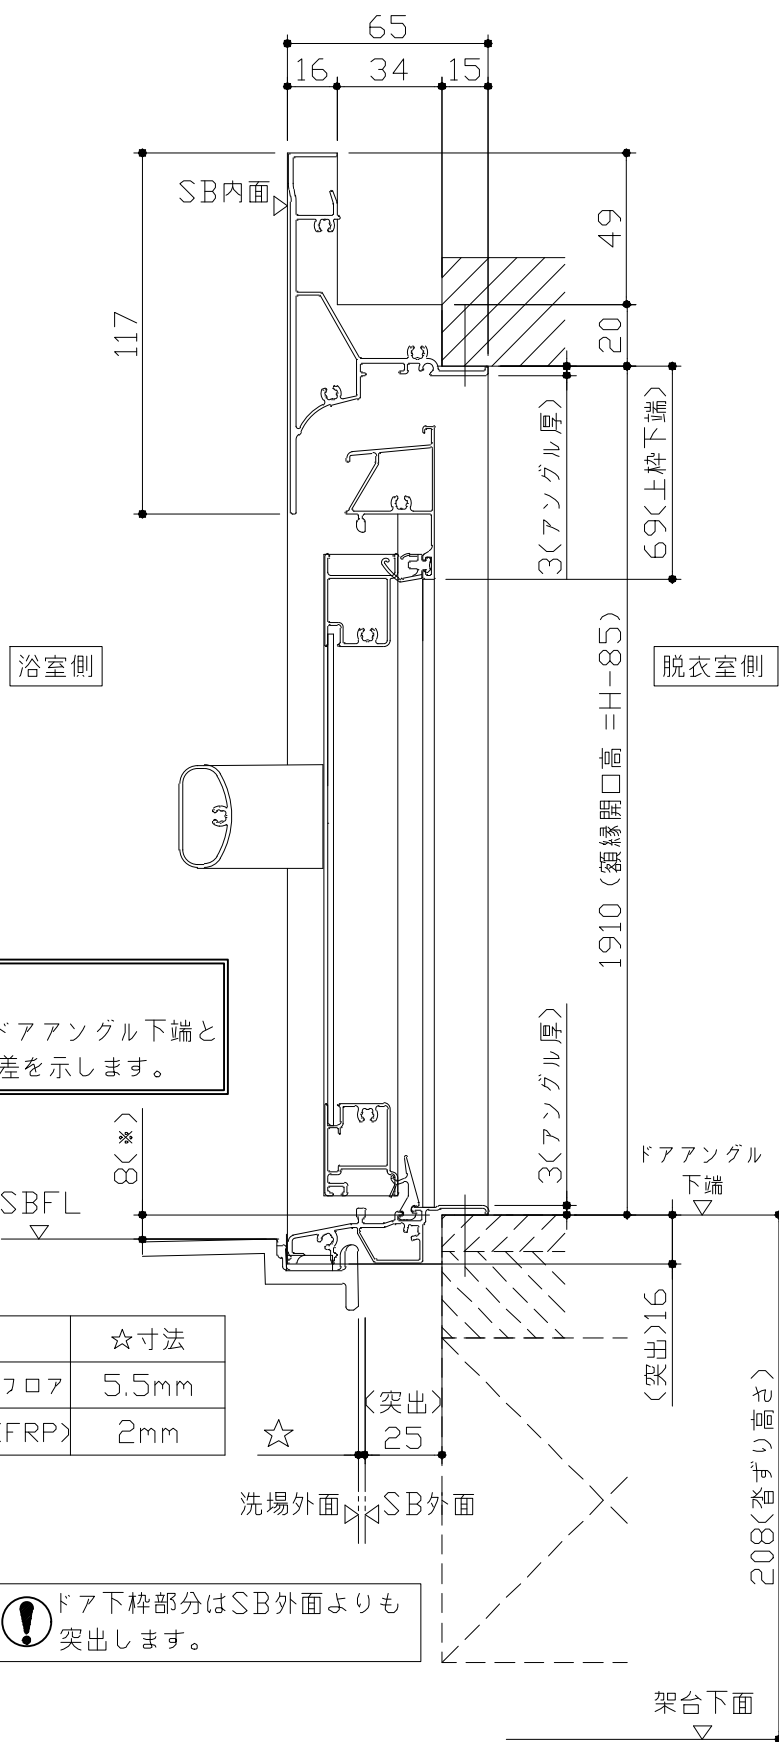


■ 留意事項
※印寸法はドアアングル下端とSBFLの段差を示します。


ドア仕様	☆寸法
キープクリーンフロア	5.5mm
さらりらフロア(FRP)	2mm

❗ ドア下枠部分はSB外面よりも突出します。

- ドア横の管柱、間柱について
- ・ドアが管柱、間柱にあたらないよう十分に考慮してください。
 - ・躯体～ドアの寸法は浴室サイズやドア位置変更の有無、躯体状況によって異なる場合があります。

＜参考寸法図＞

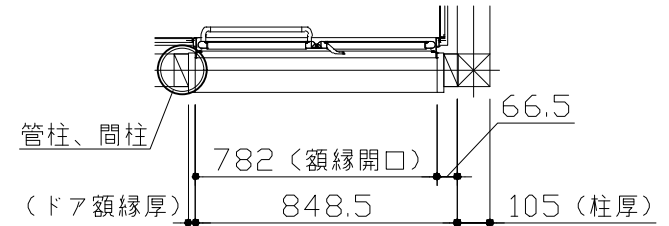


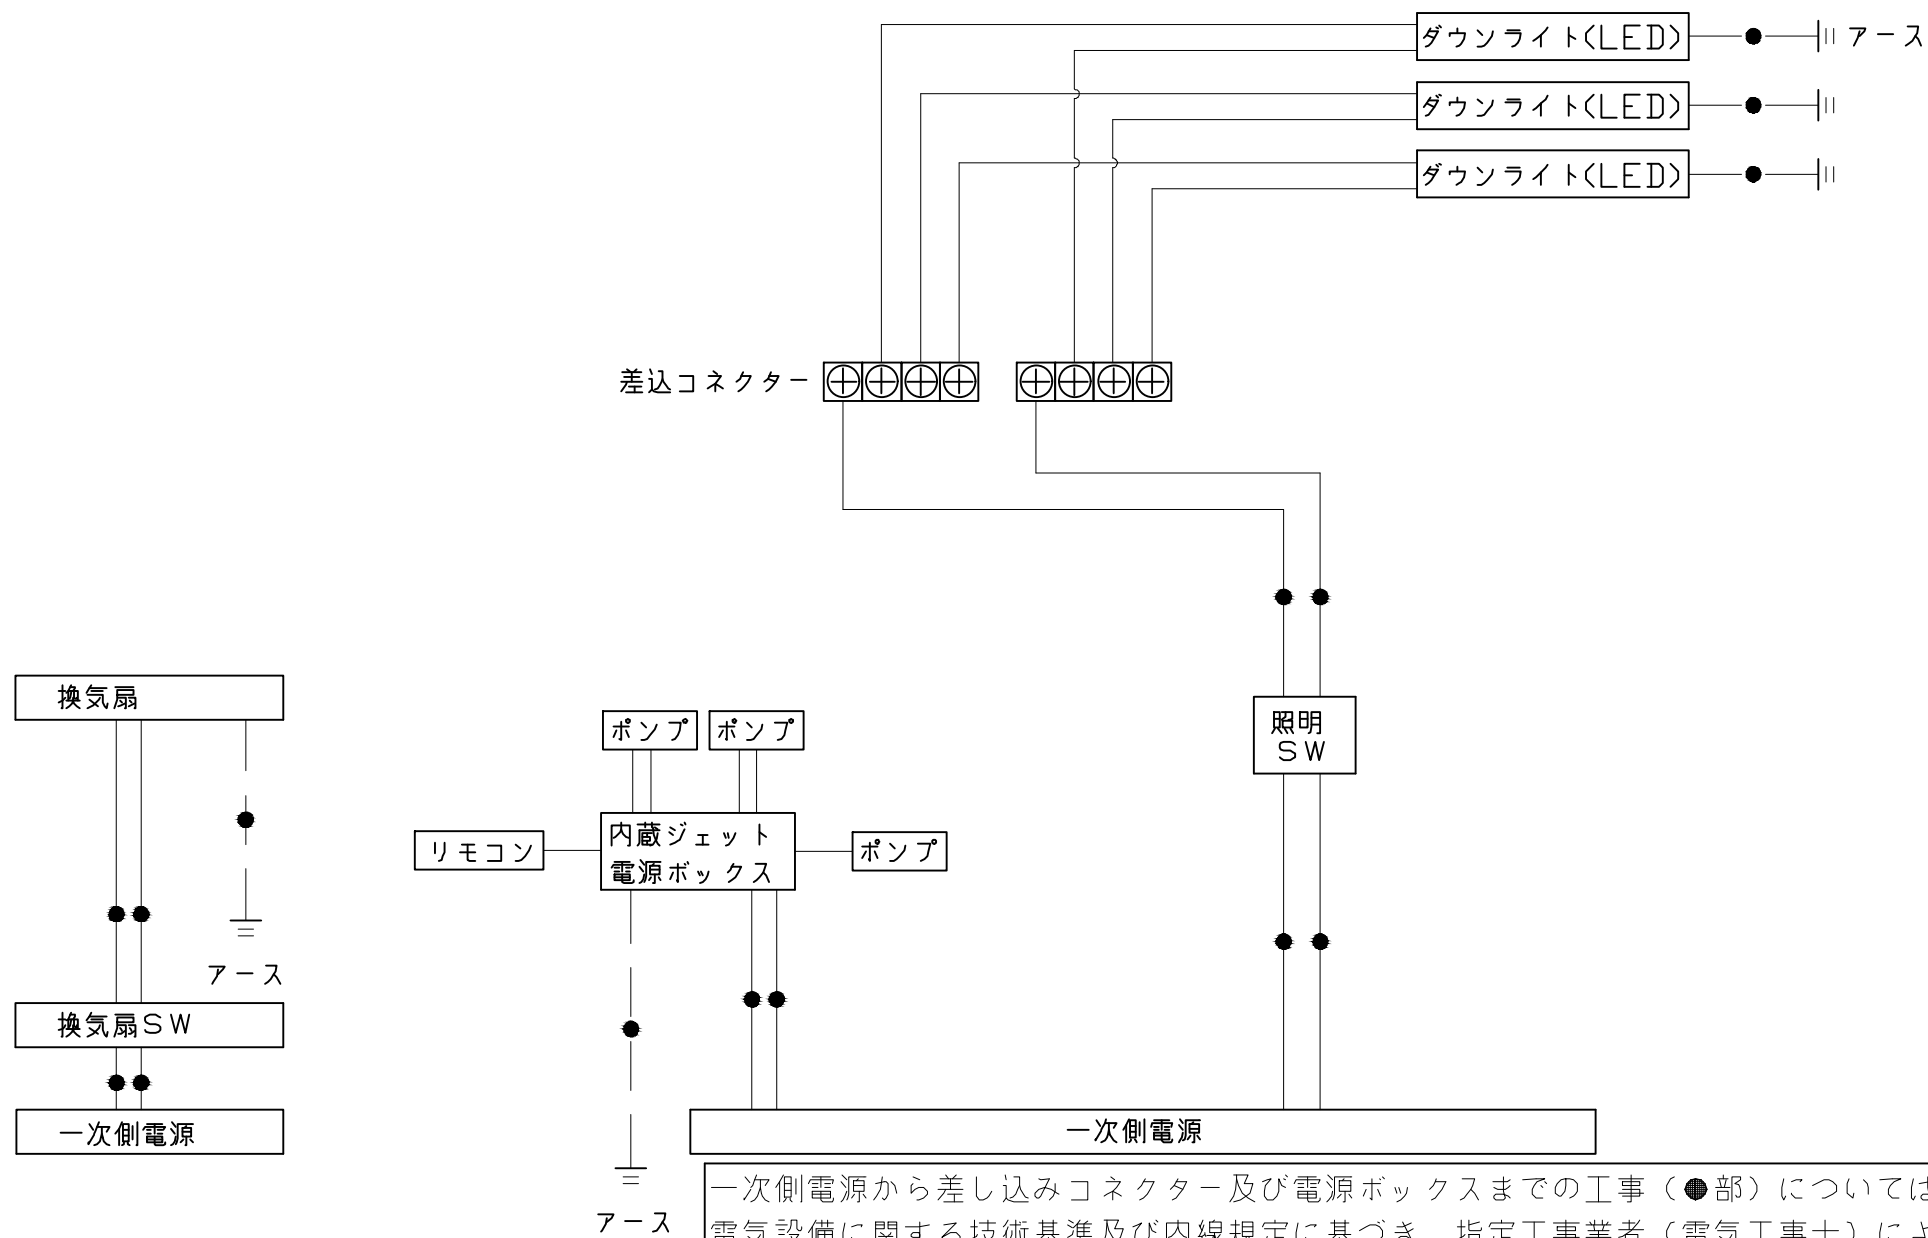


アース端子（線）がついている器具は必ず電気設備の技術基準に従って、接地（アース）工事を行ってください。
→アースが不完全な場合、感電の原因になります。

Takara standard タカスタンダード株式会社	現場名称： 大阪ー北摂SR SB （ｸﾞﾗﾝｽﾊﾟ*1416）様邸	GRANSPA ｸﾞﾗﾝｽﾊﾟ	吊金具設置図	
	現場番号： C5450570	プラン番号： 1820F-2509-0057T	作成日： 2025年9月4日	
	北摂営業所	担当営業 ：小野	担当アドバイザー： 北摂SR	

浴槽

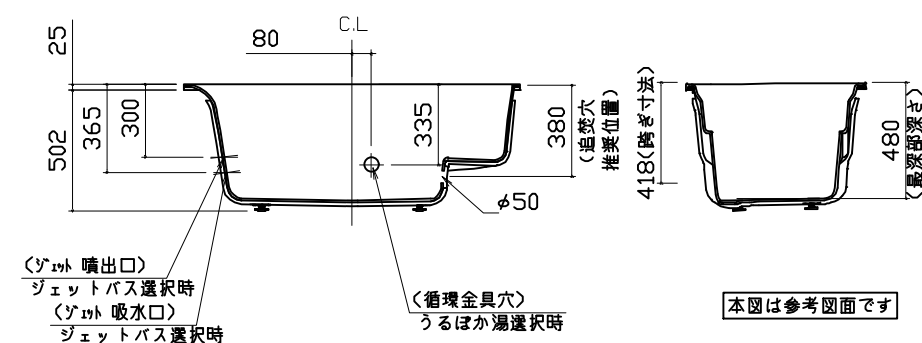


洗い場用水栓

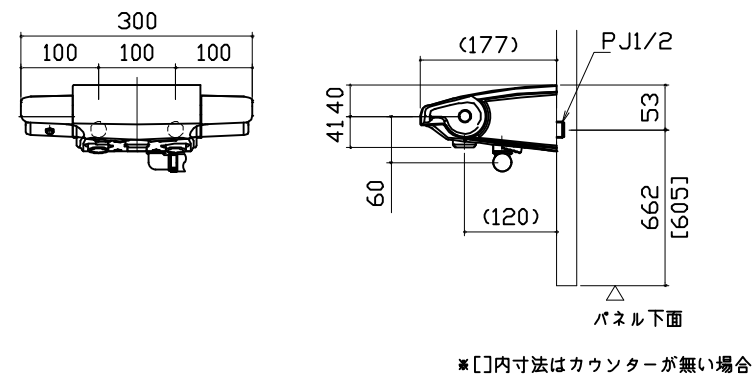


照明

Technical drawing of a 1/2" NPT female plug. The drawing shows a side view of the plug with a threaded section on the left and a flanged section on the right. The flange has a diameter of $\phi 90$ and a thickness of 4. The overall height of the flange section is 37.5. The diameter of the top opening is $\phi 75$ (天井開口). The drawing is labeled with dimensions and a note: 天井下 35 (35mm below the ceiling).


換氣機器

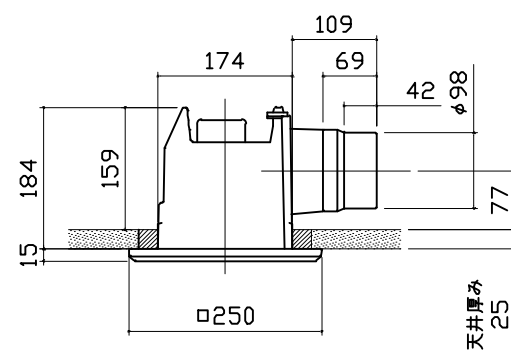

循環金具・フロアダプタ関連

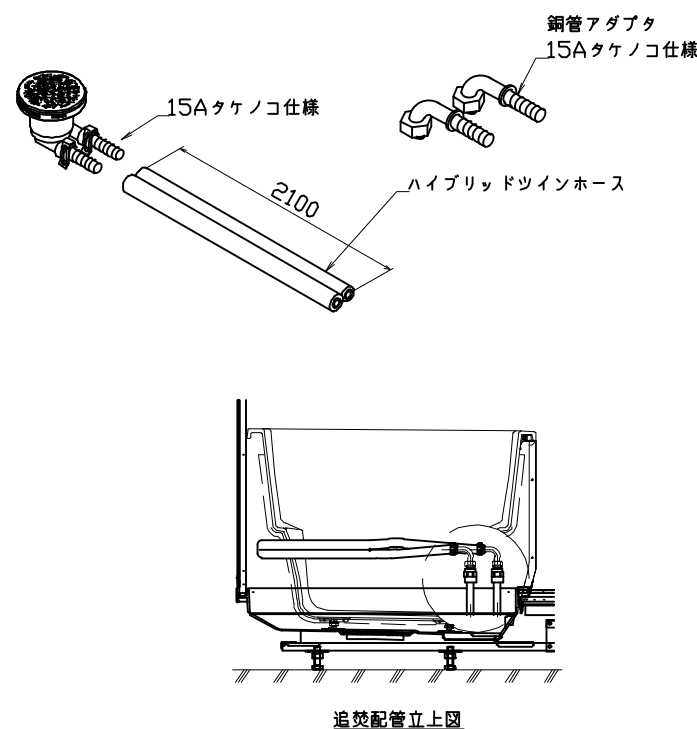

風呂蓋	7079MDVH-14KT
-----	---------------

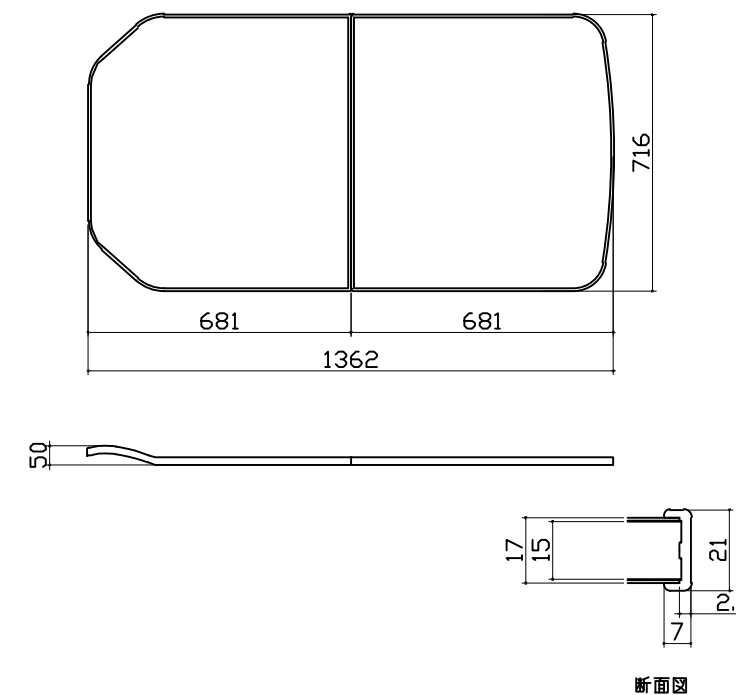

洗い場側排水トラップ		浴槽側排水トラップ		肩包み湯①																	
				リモコン（浴室に設置） ポンプ（浴槽に組み付け） 電源ボックス（天井上設置） <table><tr><td colspan="2">2カ所噴流ジェットポンプ仕様</td></tr><tr><td>ポンプ品番</td><td>HJPN-100K</td></tr><tr><td>電源電圧</td><td>AC100V</td></tr><tr><td>周波数</td><td>50/60 Hz共通</td></tr><tr><td>流量</td><td>36 L/min</td></tr><tr><td>消費電力</td><td>130W</td></tr><tr><td>振動</td><td>定格運転時に15μ以下</td></tr><tr><td>常用使用最高水温</td><td>45℃</td></tr></table> ※朝日興業製		2カ所噴流ジェットポンプ仕様		ポンプ品番	HJPN-100K	電源電圧	AC100V	周波数	50/60 Hz共通	流量	36 L/min	消費電力	130W	振動	定格運転時に15μ以下	常用使用最高水温	45℃
2カ所噴流ジェットポンプ仕様																					
ポンプ品番	HJPN-100K																				
電源電圧	AC100V																				
周波数	50/60 Hz共通																				
流量	36 L/min																				
消費電力	130W																				
振動	定格運転時に15μ以下																				
常用使用最高水温	45℃																				
肩包み湯②		肩包み湯③		肩包み湯④																	
現地組付け部材 クッションビロー（浴槽に組付け） 本体：発泡PE 肩湯セットK（浴槽に組付け） 本体：SAS		【工事範囲】 当社工事範囲 1. 電源ボックスの取付 2. ポンプ電源ケーブルの配線及びポンプユニットと電源ボックスの接続 3. 電動弁ケーブルの配線及び電動弁と電源ボックスの接続 4. リモコンケーブルの配線、電源ボックス及びリモコンの接続 5. リモコンの取付 電気工事業者様 工事範囲 1. 電源ボックスへ一次側100Vの接続 2. アース工事 3. 電源回路に漏電遮断機の設置 ■留意事項 (1) ポンプユニットは、工場で浴槽に組み付けられています。		電気工事																	
Takara standard タカラスタンダード株式会社		現場名称： 大阪ー北摂SR SB（クランパ1416）様邸		部材詳細図																	
		現場番号： C5450570		2/3																	
		北摂営業所		作成日： 2025年9月4日																	
		GRANSPA グランspa		担当アドバイザー： 北摂SR																	
		プラン番号： 1820F-2509-0057T																			
		担当営業：小野																			

肩包み湯⑤				
設置イメージ図（上面図） 設置イメージ図（側面図） ※防振ゴムとボルト脚にはずれ巾がありますので、設置イメージ図参考に周囲の干渉にご注意ください。 ※ボルト脚の位置は、〈排水配管図〉を参照ください。				
Takara standard タカラスタンダード株式会社	現場名称： 大阪ー北摂SR SB （ケランスパ*1416）様邸	GRANSPA グランSPA	部材詳細図	3/3
	現場番号： C5450570	プラン番号： 1820F-2509-0057T	作成日： 2025年9月4日	
	北摂営業所	担当営業：小野	担当アドバイザー： 北摂SR	

パネル割図		洗い場水栓取付穴		風呂蓋収納	
パネル割図		洗い場水栓取付穴		風呂蓋収納	
				■留意事項 タオルカケ・ハンドバーなどの干渉がないか確認のうえ、穴加工してください。	
Takara standard タカラスタンダード株式会社		現場名称：大阪-北摂SR SB (ケランスパ1416) 様邸	GRANSPA グランSPA	穴開け指示図	1/1
		現場番号：C5450570	プラン番号：1820F-2509-0057T	作成日：2025年9月4日	
		北摂営業所	担当営業：小野	担当アドバイザー：北摂SR	