

システムバス 御見積書

御名前	長野-飯田SR SB5	様
業者		様
商品名	RELAGE レラージュ	

作成日 2020年8月4日
プラン番号 2610E-2008-0051T
現場番号 A7741014

タカラスタンダード株式会社
◆飯田営業所
長野県飯田市育良町1丁目17番地16
TEL 0265-25-4830 / FAX 0265-25-5830

◆飯田シヨールーム
TEL 0265-25-6130 / FAX 0265-25-8061

商品御見積金額 ¥728,300 (税込 ¥801,130)
()内の価格は税込価格<税率10%>を表示しています。

《参考》別途 商品組付費	¥141,000 (税込 ¥155,100)
※	商品御見積金額には商品組付費は含まれておりません。
※	商品組付費は現場の状況により変動する事があります。 又、給水・給湯・ガス・ダクト・電気等の接続工事は含まれておりません。

◆御見積仕様

《システムバス》	
ユニットサイズ	1616 (AL勝手)
洗い場仕様	キープクリーンプロア(ハイクラス)
浴槽材質	アクリル人造大理石
カラー	シュガーライトグレー
形状	ラウンド浴槽(ベンチ付)
浴槽・風呂フタ	高断熱仕様
カウンタ-材質	アクリル人造大理石
カラー	シュガーライトグレー
エプロン材質	ステンレス(カラーコーティング)
カラー	ホワイト
浴室パネル材質	高品位ホ-ロー
カラー	ウォルナットホワイト
ガス種	未定
周波数	60Hz

◆御確認事項

◆備考

No.*

現場番号	A7741014	プラン番号	2610E-2008-0051T	作成日	2020/8/4
------	----------	-------	------------------	-----	----------

御見積明細 システムバス

NO	商品名	仕様	数量	単価	金額
1	レラージュ 1616サイズ		1	684,000	684,000
2	架台	戸建タイプ 一体架台	1		
3	ドア	キープクリーンドア:折戸<800mm幅>(ホワイト)(19サイズ)	1		
4	洗い場	キープクリーンフロア(ハイクラス・カームグレー)	1		
5	浴槽	キープクリーン浴槽<アクリル人造大理石>(高断熱浴槽)	1		
6	排水口カバー	ステンレス	1		
7	浴槽追炊き穴	あり	1		
8	エプロン	カラスステンレス(保温材あり)	1		
9	浴槽形状	16ラウンド浴槽(ベンチ付)	1		
10	ヘルシージェット	なし	1		
11	浴槽ハンドグリップ	1本仕様	1		
12	ガス温水式床暖房	なし	1		
13	洗い場用水栓	サーモ水栓(メタルホース)SB181-5UT	1		
14	洗い場用水栓	標準シャワーヘッド	1		
15	浴槽用水栓	浴槽側水栓なし	1		
16	カウンター	人スクエアカウンター	1		
17	シャワーフック/スライドバー	シャワーフックスライドバー(TN-116)	1		
18	浴室パネル	ハイクラス(一面デザイン)	1		
19	浴室パネルタオル穴	タオル掛け穴なし	1		
20	天井	高光沢フラット天井	1		
21	換気機器	天井換気扇	1		
22	換気機器開口	工場開口	1		
23	照明	天井付スクエア照明+ダウンライト(1灯)(白色)	1		
24	天井照明開口	工場開口	1		
25	ミラー	ロングクリアミラー	1		
26	風呂フタ	断熱風呂フタ	1	+5,000	+5,000
27	タオル掛け	タオル掛けなし	1	-1,500	-1,500
28	ハンドバー	ステン 1型600タイプ	1	+8,000	+8,000
29	収納棚	クリアタイプB(3段)	1	+5,000	+5,000
30	どこでもラック	タオルハンガーL(ホワイト)	1	+2,800	+2,800
31	給水給湯管	洗い場1水栓	1		

御見積明細 システムバス

NO	商品名	仕様	数量	単価	金額
32	トラップカバー	洗い場側トラップカバー	1		
33	トラップカバー	浴槽側トラップカバー (浴槽パンあり)	1		
34	壁面スピーカー	どこでもスピーカー	1	+25,000	+25,000
システムバス合計			34		¥728,300
商品総合計			34		¥728,300

※ 御見積明細の価格には消費税は含まれておりません。別途消費税が必要となります。


《参考》別途 商品組付費

システムバス商品組付費


¥141,000 (税込 ¥155,100)

※ 商品組付費は現場の状況により変動する事があります。 又、給水・給湯・ガス・ダクト・電気等の接続工事は含まれておりません。
()内の価格は税込価格<税率10%>を表示しています。

パース

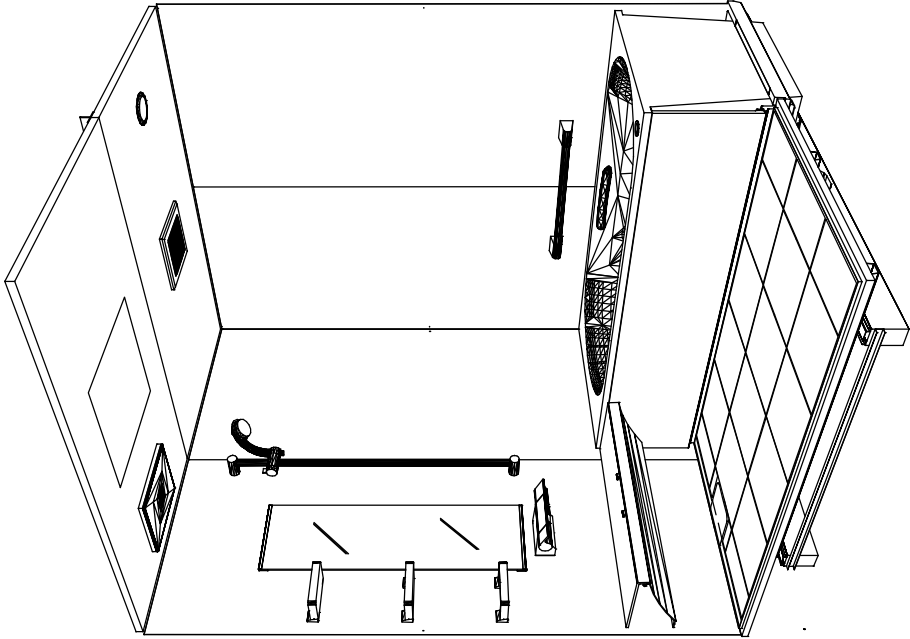

鳥瞰図

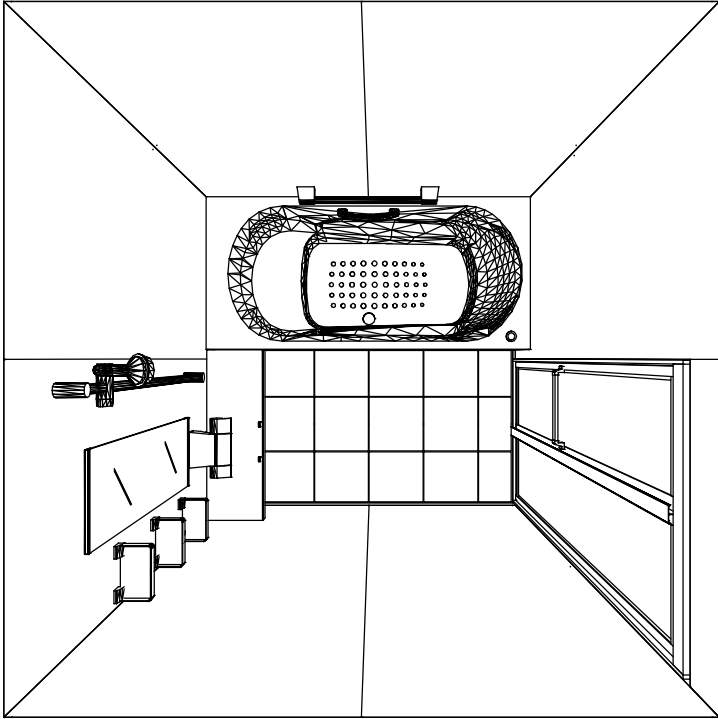

1616
キープグリーン浴槽<アクリル人造大理石>
高光沢フラット天井
天井換気扇

このレイアウトプランは参考図面ですので価格・仕様・設置・納期等の詳細については注文依頼先、設置業者の方に必ず確認して頂きますようお願い致します。

Takara standard タカラスタンダード株式会社	現場名称： 長野-飯田SR SB5様邸	RELAGE レフージュ	姿図
	現場番号： A7741014	プラン番号： 2610E-2008-0051T	作成日： 2020年8月4日
	飯田営業所	担当営業：	担当アドバイザー：
縮尺：A3サイズ等倍			


カウンター面

浴槽前面


浴槽側面

■設置事項

※印寸法は給水給湯器の
突出寸法18mmを含みます。

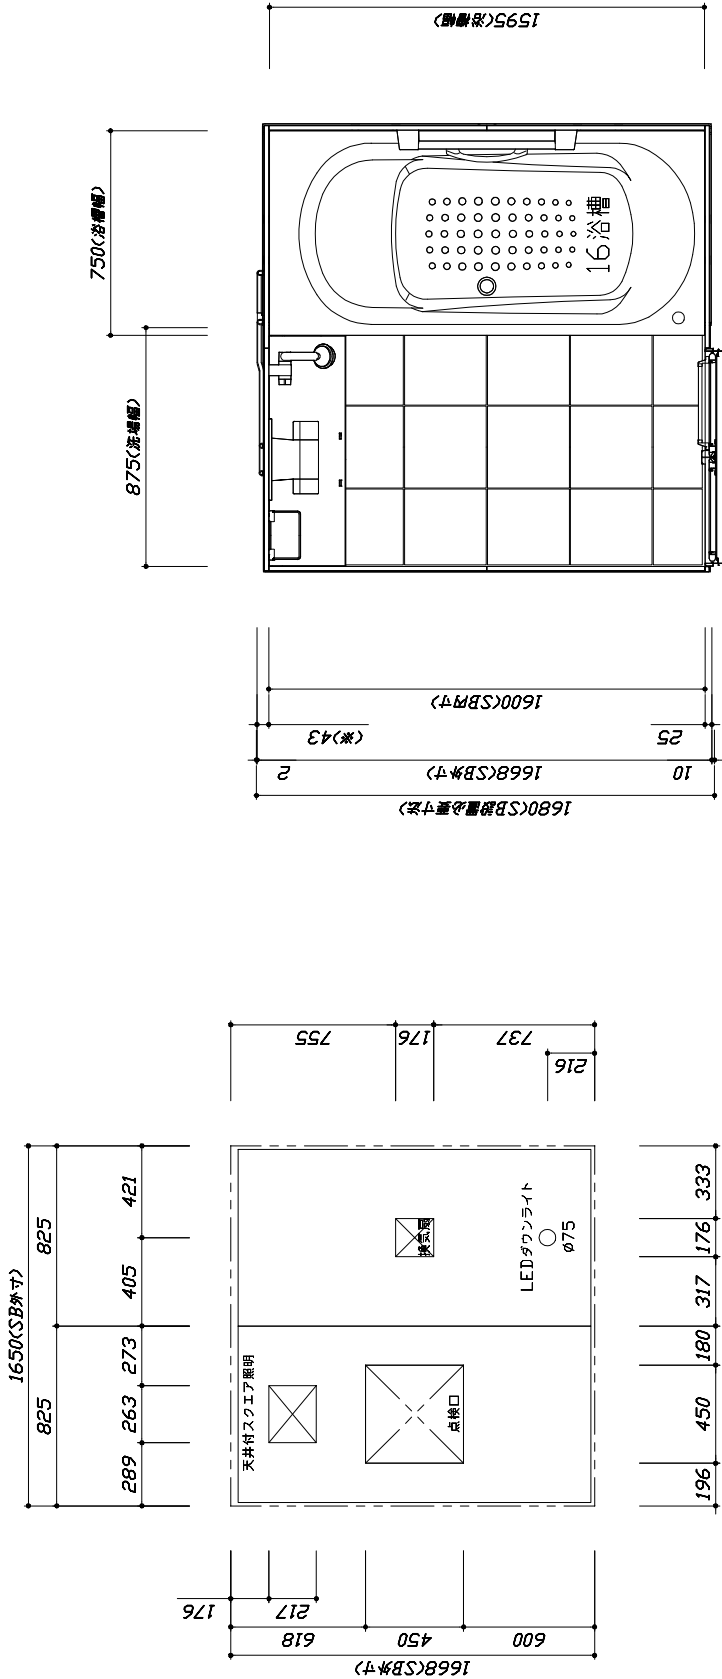

<天井伏図>

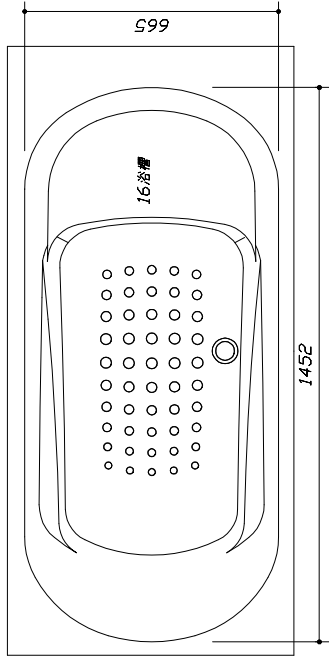




<平面図>

<浴槽詳細図>

Takara standard タカラスタンダード株式会社	現場名称：長野-飯田SR SB5様邸		RELAGE レラージュ	施工図1	縮 尺： 1:25,20
	現場番号：A7741014		プラン番号：2610E-2008-0051T	作成日：2020年8月4日	
	飯田営業所		担当営業：	担当アドバイザー：	

縮尺：A3サイズ等倍


このレイアウトプランは参考図面ですので価格・仕様・設置・納期等の詳細については注文依頼書、設置業者の方に必ず確認して頂きますようお願い致します。
・土間には床名盛面より多少のクリア寸法を考慮して仕上げてください。
・ドアアンクル下端とSBFLの段差は8mmになります。
・ハンドバー設置位置は参考です。設置の際は位置を十分に打ち合わせ願います。
・天井の寸法はご確認をお願いします。
・外寸は突出部を含みます。
・奥行・浴槽形状により防水バンの材質・形状が変わります。納まりにご注意下さい。

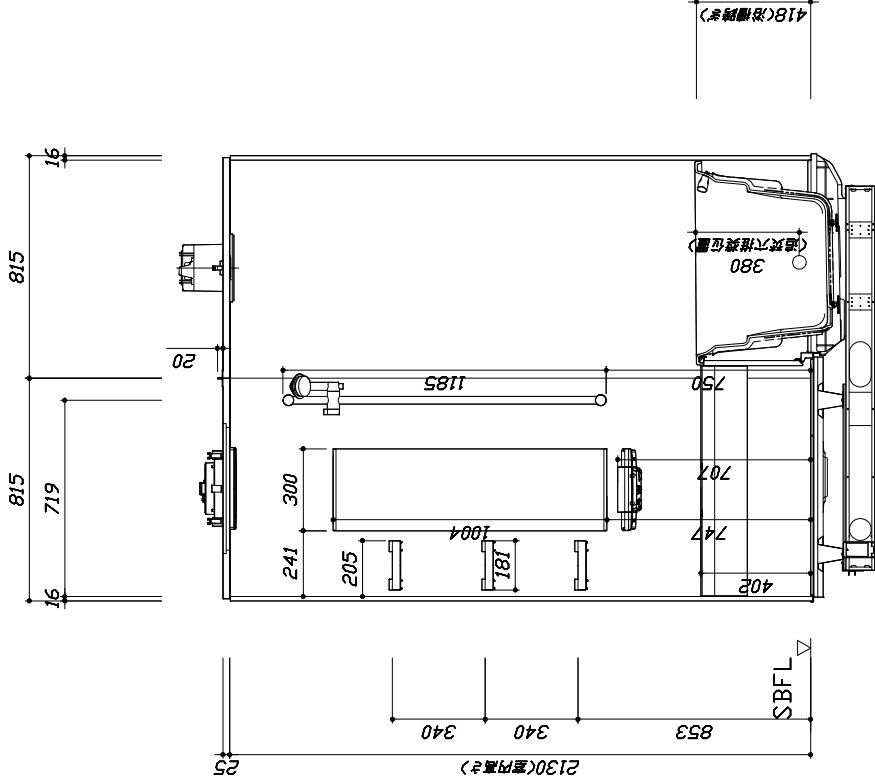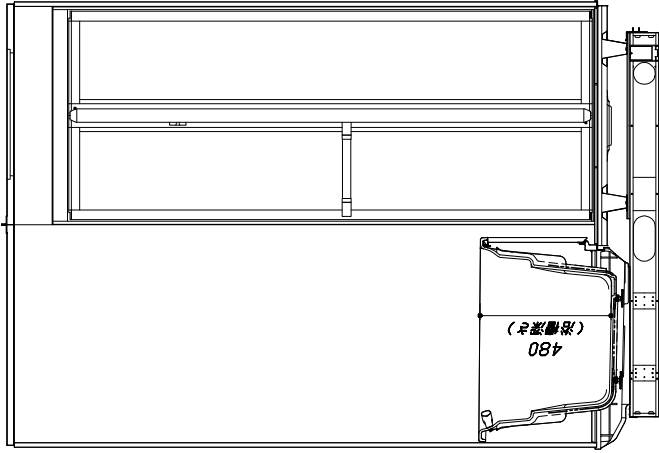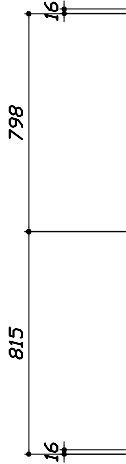


■土間コン仕上げ寸法
ドアアンクル下端より
265mm下がり
(クリア寸法含む)

＜カウンター対面図＞

＜カウンター面図＞

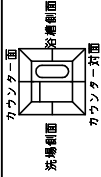


このレイアウトプランは参考図面ですので価格・仕様・設置・納期等の詳細については注文依頼書、設置業者の方に必ず確認して頂きますようお願い致します。
・土間には床名産面より多少のクリア寸法を考慮して仕上げてください。
・ドアアングル下端とSBFLの段差は8mmになります。
・ハンドバー設置位置は参考です。設置の際は位置を充分に打ち合わせ願います。
・天井の寸法はご確認をお願いします。
・外寸は突出部を含みます。
・奥行・浴槽形状により防水バンの材質・形状が変わります。納まりにご注意下さい。

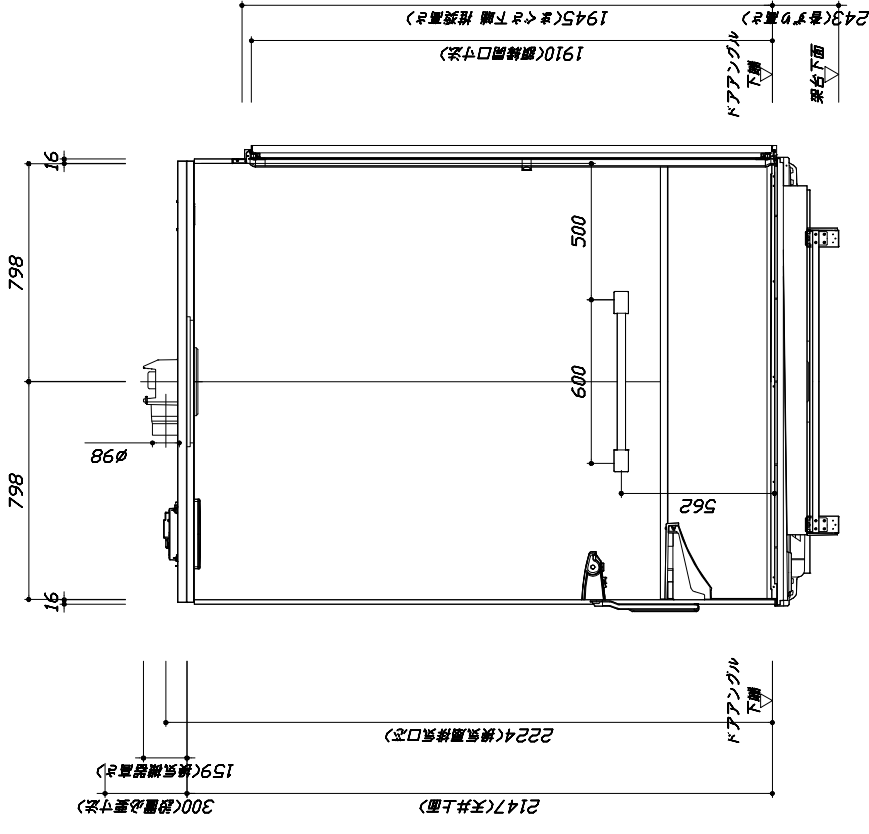


■土間コン仕上げ寸法
ドアアングル下端より
265mm下がり
(クリア寸法含む)

＜浴槽側面図＞

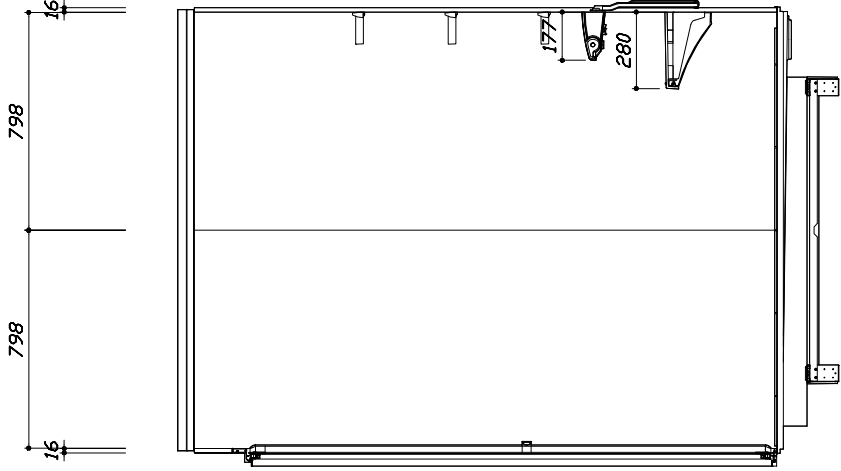

＜洗場側面図＞

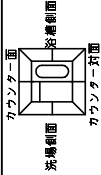


■ 排水配管工事注意事項

- 雑排水配管は戸建架台の場合はVU50以上、低床架台の場合はVP50の配管を使用してください。
- 2重トラップにしないでください。
- 配管途中で配管径を狭めないでください。
- 排水勾配は1/100～1/50設けてください。
- 排水管（横引き管・エルボ）は打設する土間コンクリートの上に露出しない高さにて配管してください。
- 立ち上げた排水管まわりの土間コンクリートはマス状にしてください。




■ 給水給湯管工事注意事項

- 給水給湯管の立上げは排水管と重ならないようにしてください。
- 給水給湯管は基礎に沿わせて配管してください。
- 給水給湯管の止水プラグ（テストプラグ）の径を27mm以下にしてください。


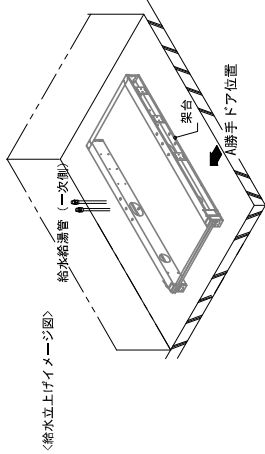


■ 土間コンクリート仕上り寸法

ドアアングル下端より265mm下がりで打設してください。

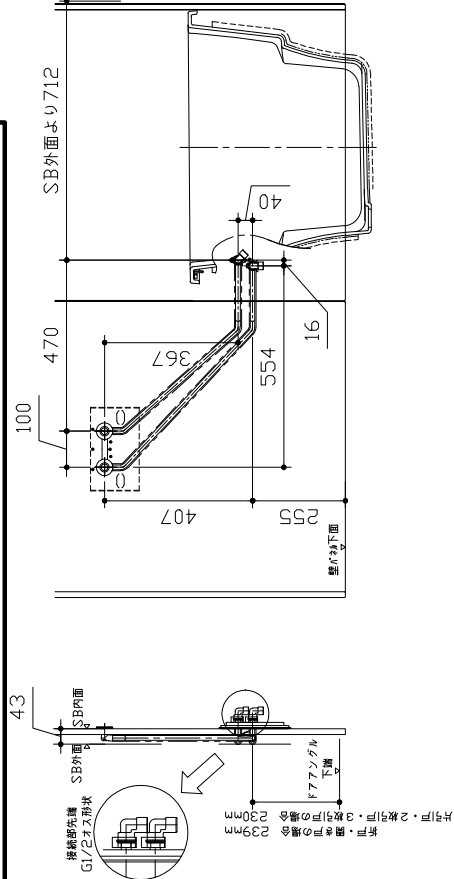

〈架台排水配管・給排水立上げ位置図〉

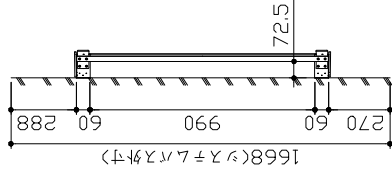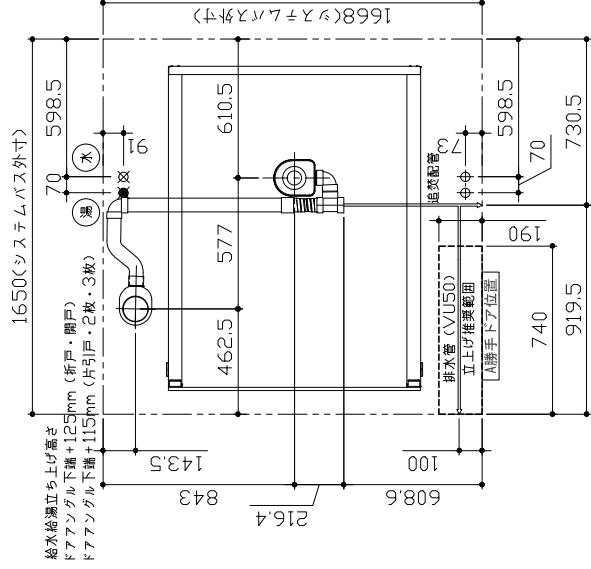

〈給水給湯管取合詳細図〉





■ 必ずご確認ください

(1) 図面の見方

- ・SB外寸よりも内側に存在する空間を表示しています。
- ・マス表示：□=20mm角


(2) 留意事項

- ・水栓側面の下部には給水・給湯・追焚配管を立上げるので注意してください。
 - ・水栓・浴室暖房乾燥機の仕様によりカウンター面の壁パネル裏に外寸より部材が突出する場合があります。
 - ・ドア部はSB外寸より突出します。
- 詳しくはドア取合詳細図をご確認ください。

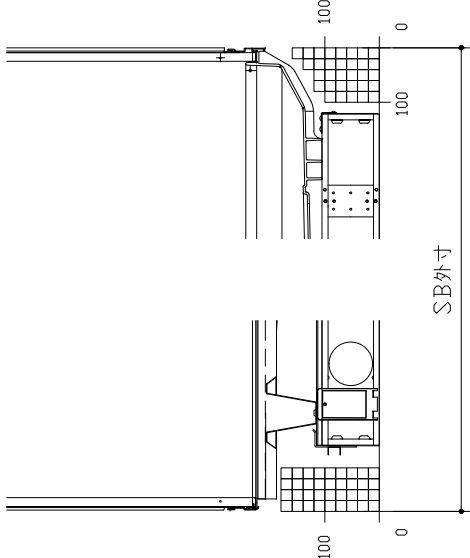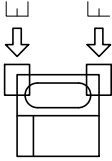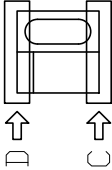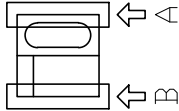


B矢視

A矢視

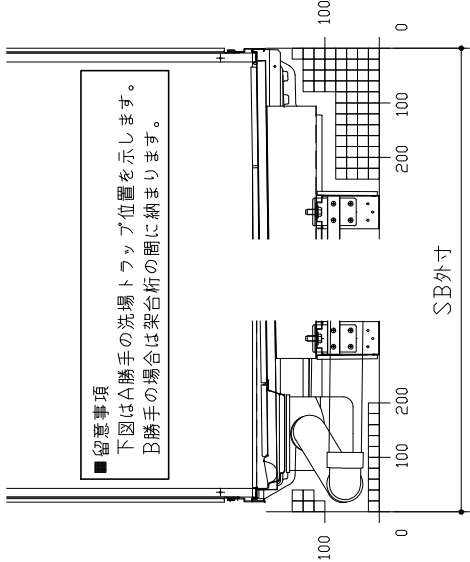

D矢視

C矢視

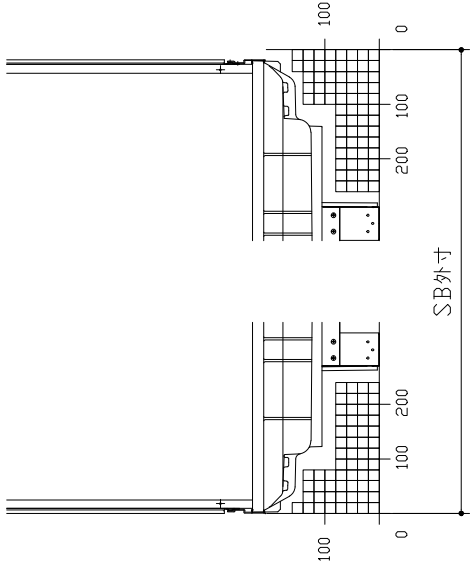

F矢視

E矢視

Takara standard

タカラスタンダード株式会社

現場名称： 長野-飯田SR SB5様邸

現場番号： A7741014

飯田営業所

RELA GE レラージュ

プラン番号： 2610E-2008-0051T


担当営業：

床下空間図

作成日： 2020年8月4日



担当アドバイザー：

キープレーンドア：折戸ホワイト（AWTオルト8）

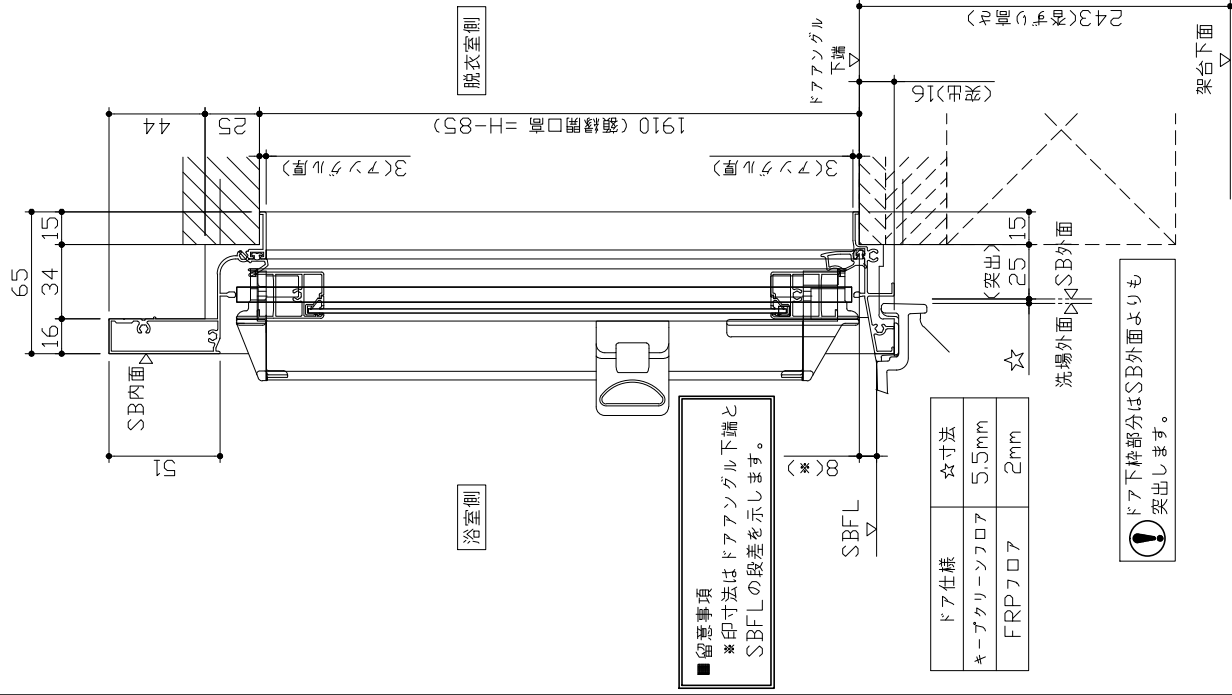


ドア仕様	☆寸法
キープクリンソフア	5.5mm
FRPソフア	2mm

⚠️ ドア下枠部分はSB外面よりも突出します。

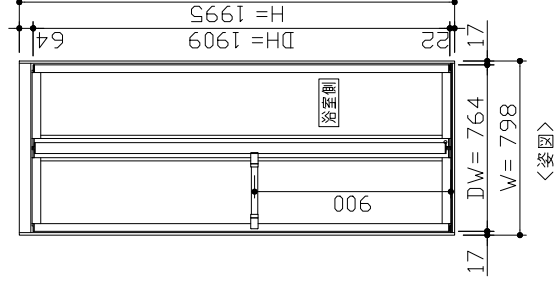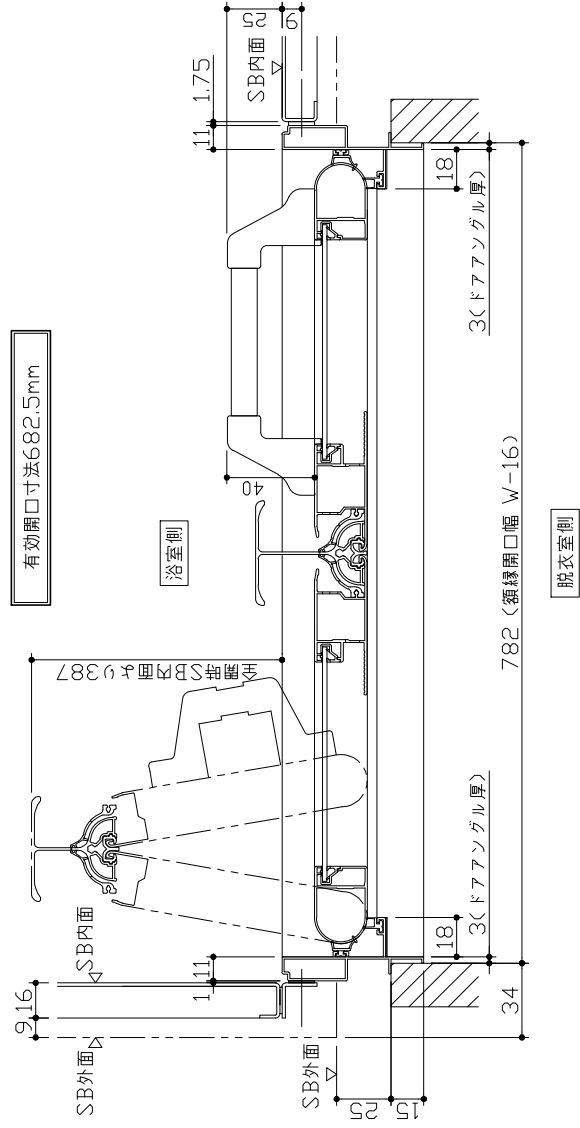

■ ドア横の管柱、周柱について


- ・ ドアが管柱、周柱にあたらないように十分に考慮してください。
- ・ 躯体～ドアの寸法は浴室サイズやドア位置変更の有無、躯体状況によって異なる場合があります。

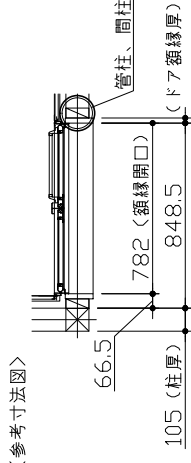

Takara standard
タカラスタンダード株式会社

現場名称：	長野－飯田SR SB5様邸
現場番号：	A7741014
飯田営業所	

RELAGE レラーヂュ
 プラン番号: 2610E-2008-0051T
 担当営業 :

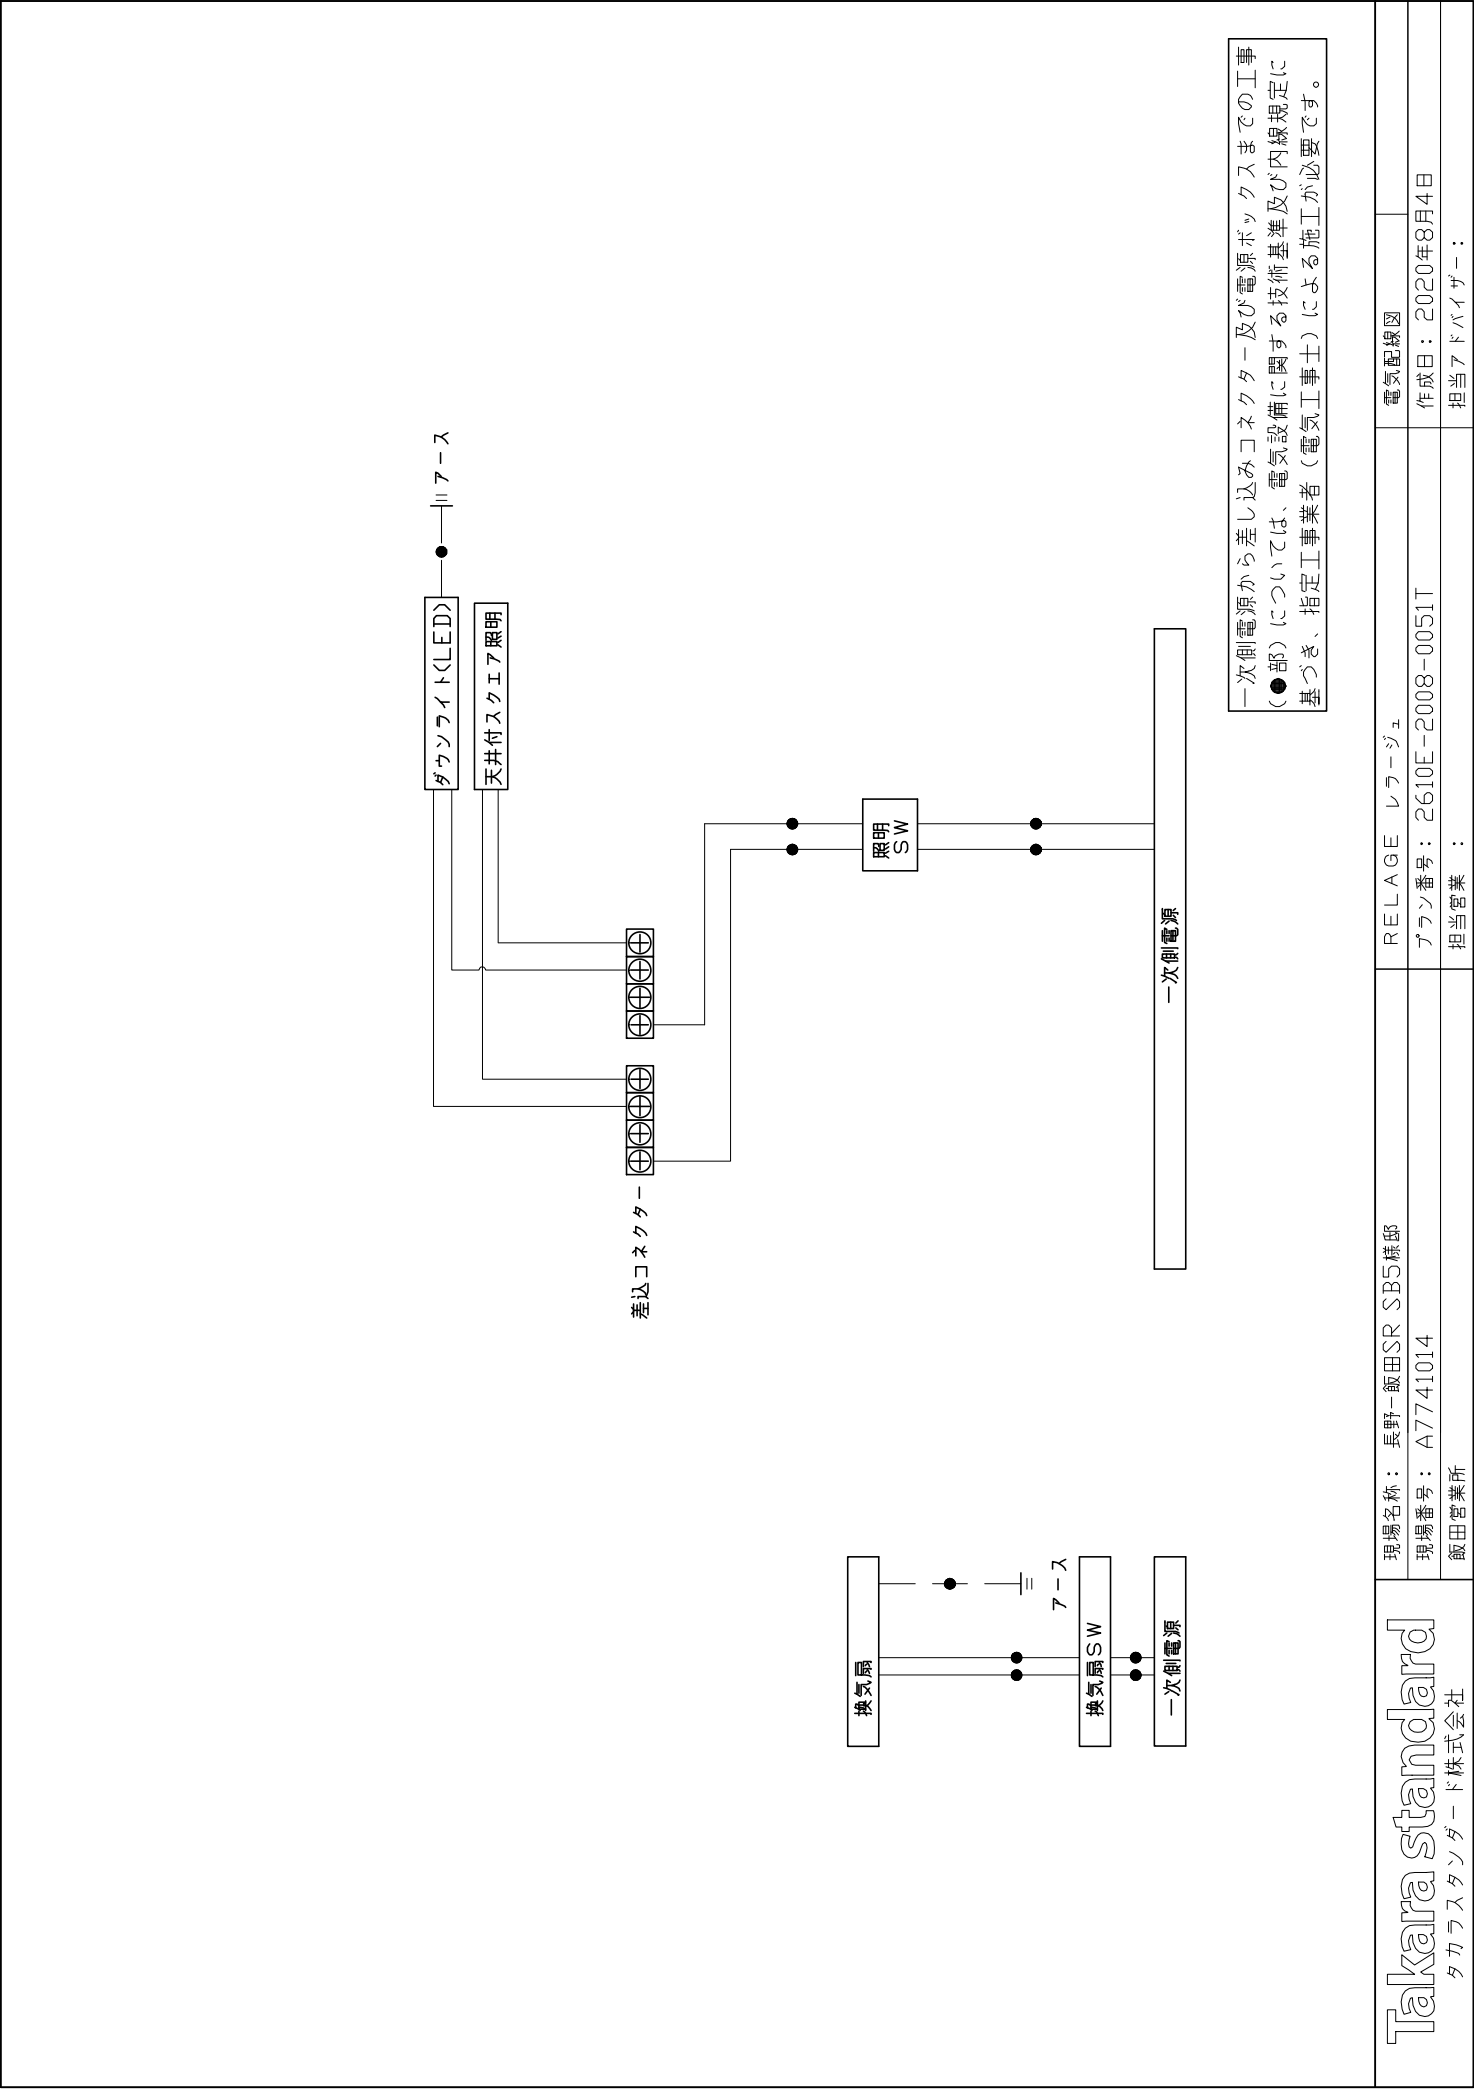

パネル割図		ミラー		収納棚	
↑AL勝手		HAKUHIK 16C2J L YS		HAKUHIK 16C2J L YS	
シャックスライドバー					
HAKUHIK 16C2J L YS					
現場名称：長野-飯田SR SB5様邸 現場番号：A7741014 飯田営業所		RELAGE レラージュ プラン番号：2610E-2008-0051T 担当営業：		穴開け指示図 1/1 作成日：2020年8月4日 担当アドバイザー：	