

システムバス 御見積書

御名前 新潟-上越SR SB7 様

業者 _____ 様

商品名 PREDENCIA プレデンシア

作成日 2017年8月11日
 プラン番号 2410E-1707-0122T
 現場番号 A6819064

タカラスタANDARD株式会社
 上越営業所
 新潟県上越市春日野1丁目3番2号
 TEL 025-526-0400 / FAX 025-526-0385

商品御見積金額 ¥1,887,800 (税込 ¥2,038,824)
 ()内の価格は税込価格 < 税率8% > を表示しています。

商品御見積金額には商品組付費が含まれております。
 給水・給湯・ガス・ダクト・電気等の接続工事は含まれておりません。

| 担当営業 | 担当アドバイザー | プラン作成者 |
|------|----------|--------|
| | | 小方 知子 |

備考

| 御見積仕様 | |
|----------|------------------|
| (システムバス) | |
| ユニットサイズ | 1616(BL勝手) |
| 洗い場仕様 | 上級タイル |
| 浴槽材質 | 鋳物ホーロー |
| カラー | プレシャスホワイト |
| 形状 | くつろぎラウンジ浴槽(ハンチ付) |
| 浴槽・風呂フタ | 高断熱仕様 |
| カウンター材質 | クォーツストーン |
| カラー | ジュエルブラック |
| エプロン材質 | ステンレス(カラーコーティング) |
| カラー | ホワイト |
| 浴室パネル材質 | 高品位ホーロー |
| カラー | ヒマラヤンブルー |
| ガス種 | - |
| 周波数 | 50Hz |

御確認事項

| | |
|--|--|
| | |
|--|--|

御名前 新潟-上越SR SB7

様

| | | | | | |
|------|----------|-------|------------------|-----|-----------|
| 現場番号 | A6819064 | プラン番号 | 2410E-1707-0122T | 作成日 | 2017/8/11 |
|------|----------|-------|------------------|-----|-----------|

御見積明細 システムバス

| NO | 商品名 | 仕様 | 数量 | 単価 | 金額 |
|----|---------------------|----------------------------------|----|-----------|-----------|
| 1 | プレデンシアプレミアム 1616サイズ | | 1 | 1,226,000 | 1,226,000 |
| 2 | 架台 | 戸建タイプ 一体架台 | 1 | | |
| 3 | ドア | 片引戸<800幅>(グレー)(19サイズ) | 1 | +56,500 | +56,500 |
| 4 | 洗い場 | 上級タイル(グラングレー) | 1 | +20,000 | +20,000 |
| 5 | 浴槽 | 鋳物ホーロー浴槽(高断熱浴槽) | 1 | | |
| 6 | 排水口カバー | タイル仕上げ | 1 | +5,000 | +5,000 |
| 7 | 浴槽追炊き穴 | あり | 1 | | |
| 8 | エプロン | カラーステンレス(保温材あり) | 1 | | |
| 9 | 浴槽形状 | くつろぎラウンジ浴槽(ベンチ付) | 1 | +50,000 | +50,000 |
| 10 | ヘルシージェット | なし | 1 | | |
| 11 | 浴槽ハンドグリップ | 2本仕様 | 1 | +7,000 | +7,000 |
| 12 | ガス温水式床暖房 | なし | 1 | | |
| 13 | 洗い場用水栓 | プッシュ式水栓(メタルホース)SB280 | 1 | | |
| 14 | 洗い場用水栓 | 標準シャワーヘッド<節水仕様> | 1 | | |
| 15 | 浴槽用水栓 | 浴槽側水栓なし | 1 | | |
| 16 | カウンター | クォーツストーンデュアルカウンター | 1 | +212,000 | +212,000 |
| 17 | シャワーフック/スライドバー | シャワーフックスライドバー(手すりタイプ) | 1 | +5,200 | +5,200 |
| 18 | 浴室パネル | プレミアムクラス(一面デザイン周辺パール調 周辺色:ホホワイト) | 1 | +40,000 | +40,000 |
| 19 | 浴室パネルタオル穴 | タオル掛け穴なし | 1 | | |
| 20 | 天井 | 高光沢フラット天井 | 1 | | |
| 21 | 換気機器 | 浴室暖房乾燥機(100V規格) | 1 | +41,000 | +41,000 |
| 22 | 換気機器 | ランドリーパイプメタルタイプ(1本) | 1 | +1,500 | +1,500 |
| 23 | 換気機器開口 | 工場開口 | 1 | | |
| 24 | 照明 | ストレートライン照明(調光機能付き) | 1 | +29,000 | +29,000 |
| 25 | ミラー | ワイドクリアミラー(収納棚対応) | 1 | +17,000 | +17,000 |
| 26 | 風呂フタ | 断熱風呂フタ | 1 | | |
| 27 | タオル掛け | クリアタイプ | 1 | | |
| 28 | 収納棚 | クリアタイプ(2段) | 1 | -4,000 | -4,000 |
| 29 | どこでもラック | 風呂フタフック(ホホワイト) | 1 | +2,100 | +2,100 |
| 30 | 循環金具セット | PLLX | 1 | +12,500 | +12,500 |
| 31 | 給水給湯管 | 洗い場1水栓 | 1 | | |

御名前 新潟-上越SR SB7 様

| | | | | | |
|------|----------|-------|------------------|-----|-----------|
| 現場番号 | A6819064 | プラン番号 | 2410E-1707-0122T | 作成日 | 2017/8/11 |
|------|----------|-------|------------------|-----|-----------|

御見積明細 システムバス

| NO | 商品名 | 仕様 | 数量 | 単価 | 金額 |
|----------|---------|----|----|----|------------|
| 32 | トラップカバー | なし | 1 | | |
| システムバス合計 | | | 32 | | ¥1,720,800 |


| | | |
|-------|----|------------|
| 商品総合計 | 32 | ¥1,720,800 |
|-------|----|------------|

| 商品組付費 | | | 数量 | 金額 |
|---------|-------|--|----|----------|
| 1 | 本体組付費 | | 1 | 167,000 |
| 商品組付費合計 | | | | ¥167,000 |


| | |
|---------|------------|
| 商品御見積金額 | ¥1,887,800 |
|---------|------------|

御見積明細の価格には消費税は含まれておりません。別途消費税が必要となります。
給水・給湯・ガス・ダクト・電気等の接続工事は含まれておりません。

パース

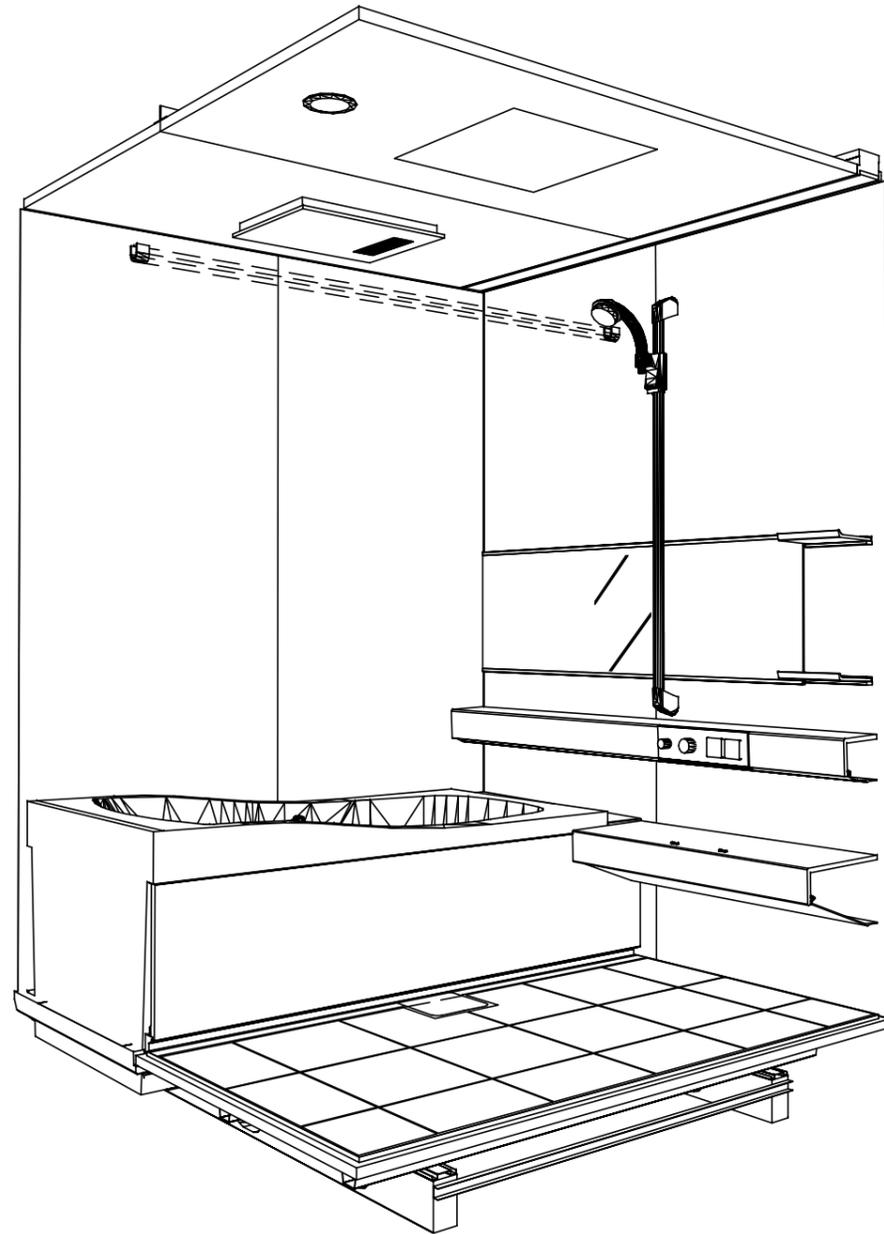

鳥瞰図

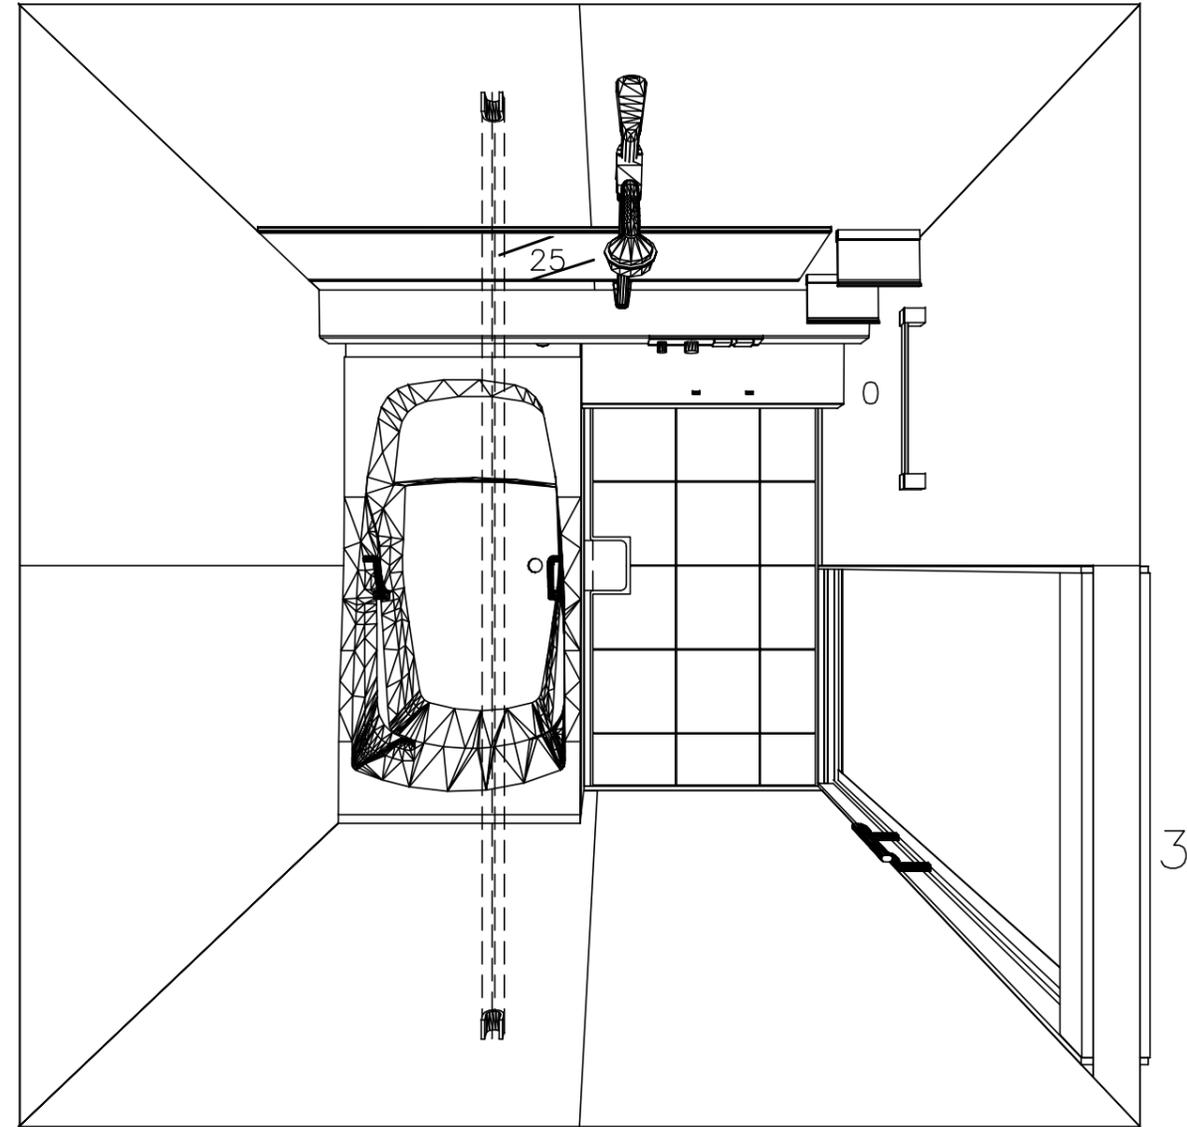

1616

高光沢フラット天井




電気式浴室暖房乾燥機、100Vタイプ(常時換気対応)

このレイアウトプランは参考図面ですので価格・仕様・設置・納期等の詳細については注文依頼先、設置業者の方に必ず確認して頂きますようお願い致します。




PREDENCIA プレデンスシア

このレイアウトプランは参考図面ですので価格・仕様・設置・納期等の詳細については注文依頼先、設置業者の方に必ず確認して頂きますようお願い致します。

- ・土間コンクリート仕上り寸法は、架台下寸法（●印）からクリアランスを含んだ寸法です。
- ・ハンドバー設置位置は参考です。ご確認をお願いします。
- ・天井の寸法はご確認をお願いします。（★印）

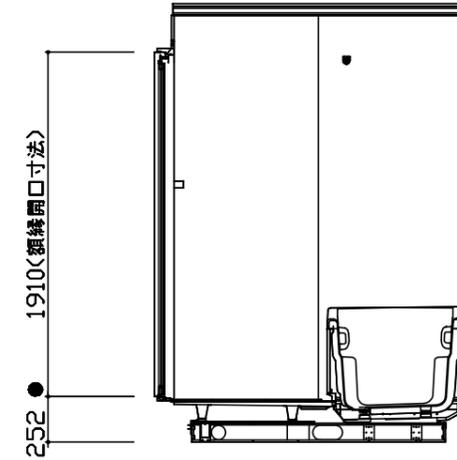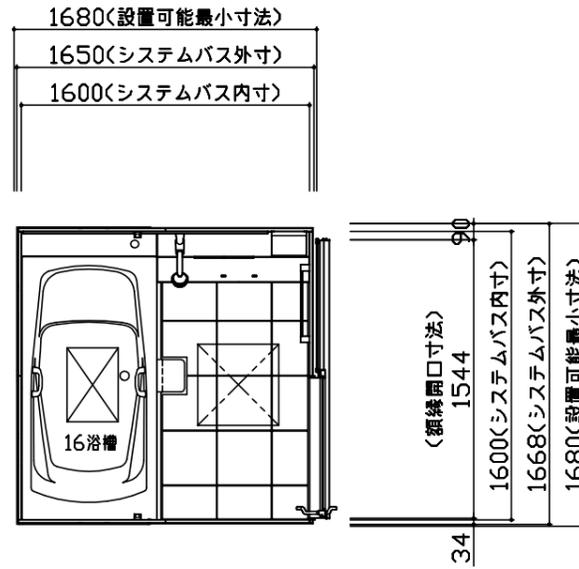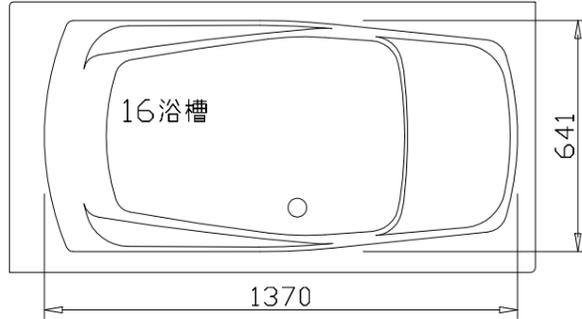

土間コンクリート仕上り寸法
 ! 土間コンクリートは脱衣場FLより
 265mm下がりです。仕上げて下さい。

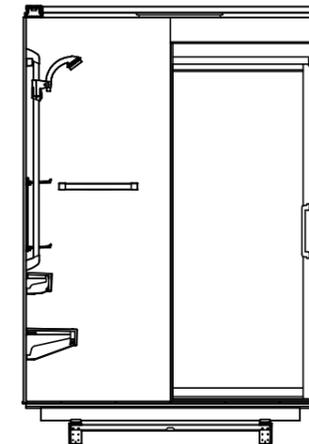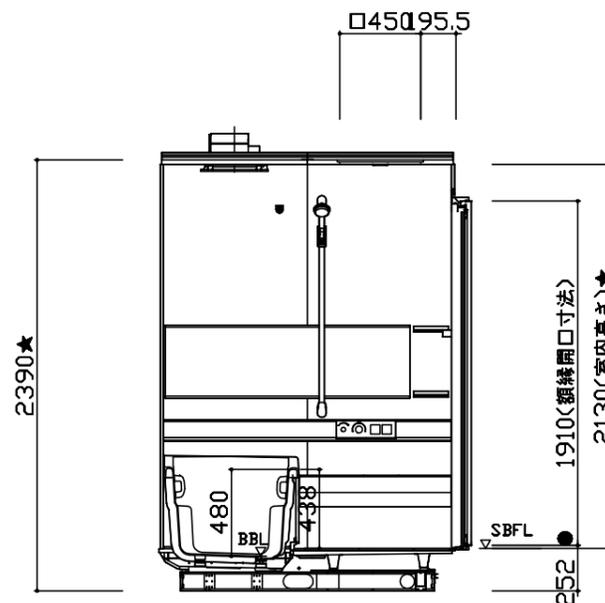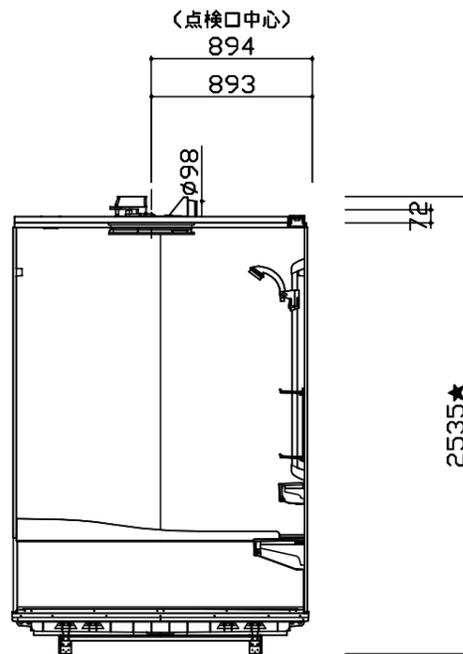

Takara standard
 タカラスタンダード株式会社

物件名称 : 新潟-上越SR SB7様邸
 現場番号 : A6819064
 プラン番号 : 2410E-1707-0122T

縮尺 : 1:40
 作成日 : 2017年8月11日


上越営業所
 担当営業 :
 担当アドバイザー :

ドア取合詳細図

片引戸グレー (YGTヒキド[®]8)

有効開口寸法699mm



[]内の寸法は20高さ・Tタイプを示します。

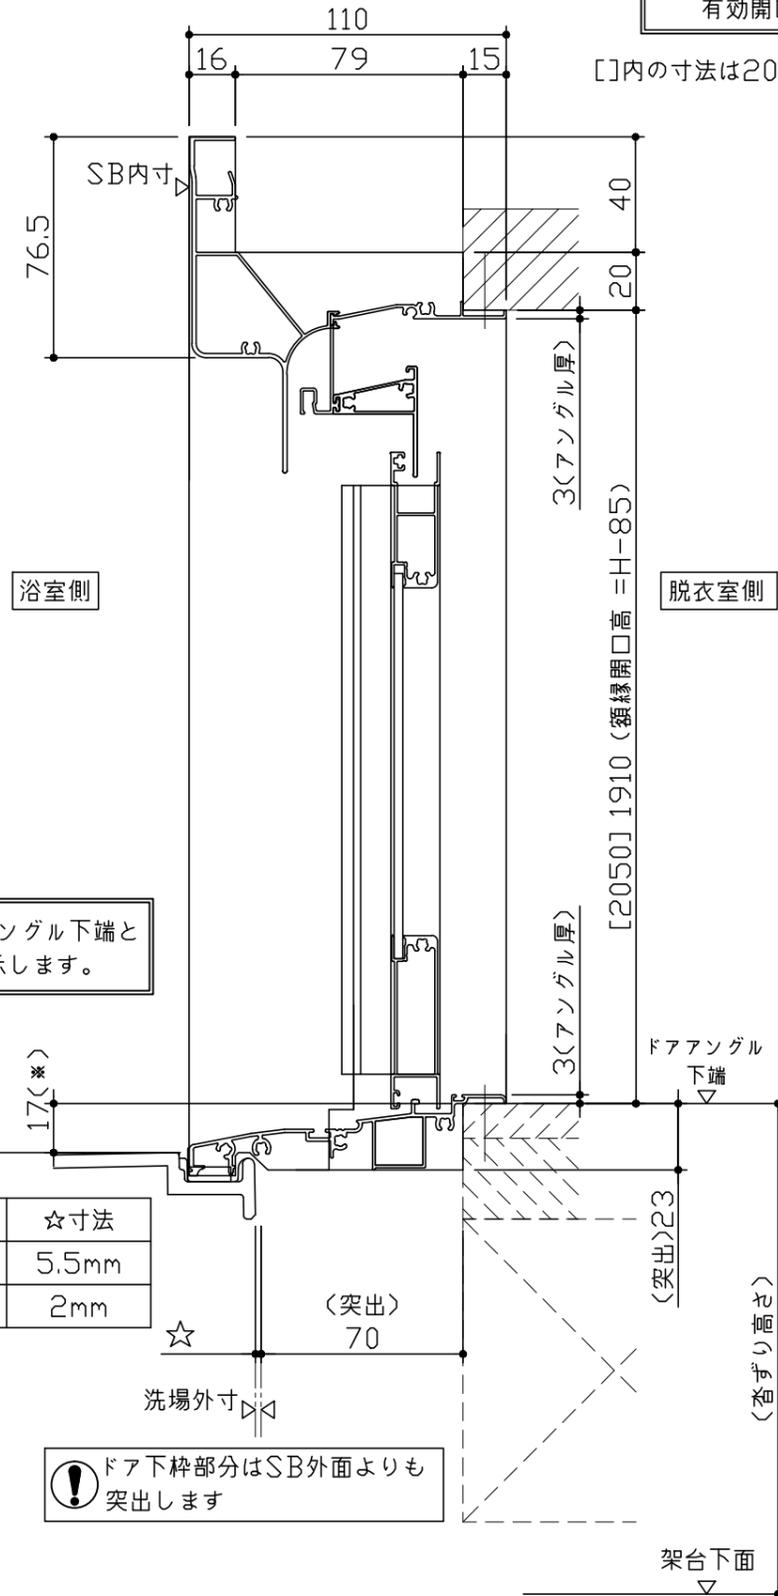


*印寸法はドアアングル下端とSBFLの段差を示します。

| | |
|----------|-------|
| | ☆寸法 |
| 磁器タイルフロア | 5.5mm |
| FRPフロア | 2mm |

⚠ ドア下枠部分はSB外面よりも突出します

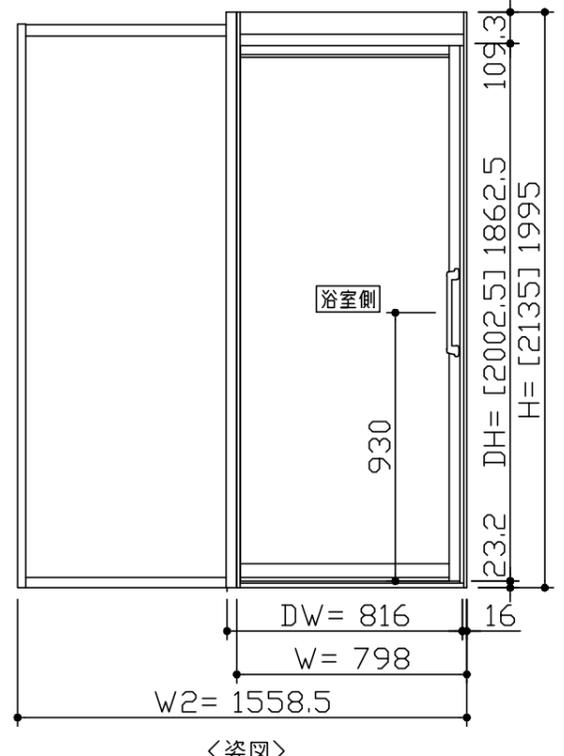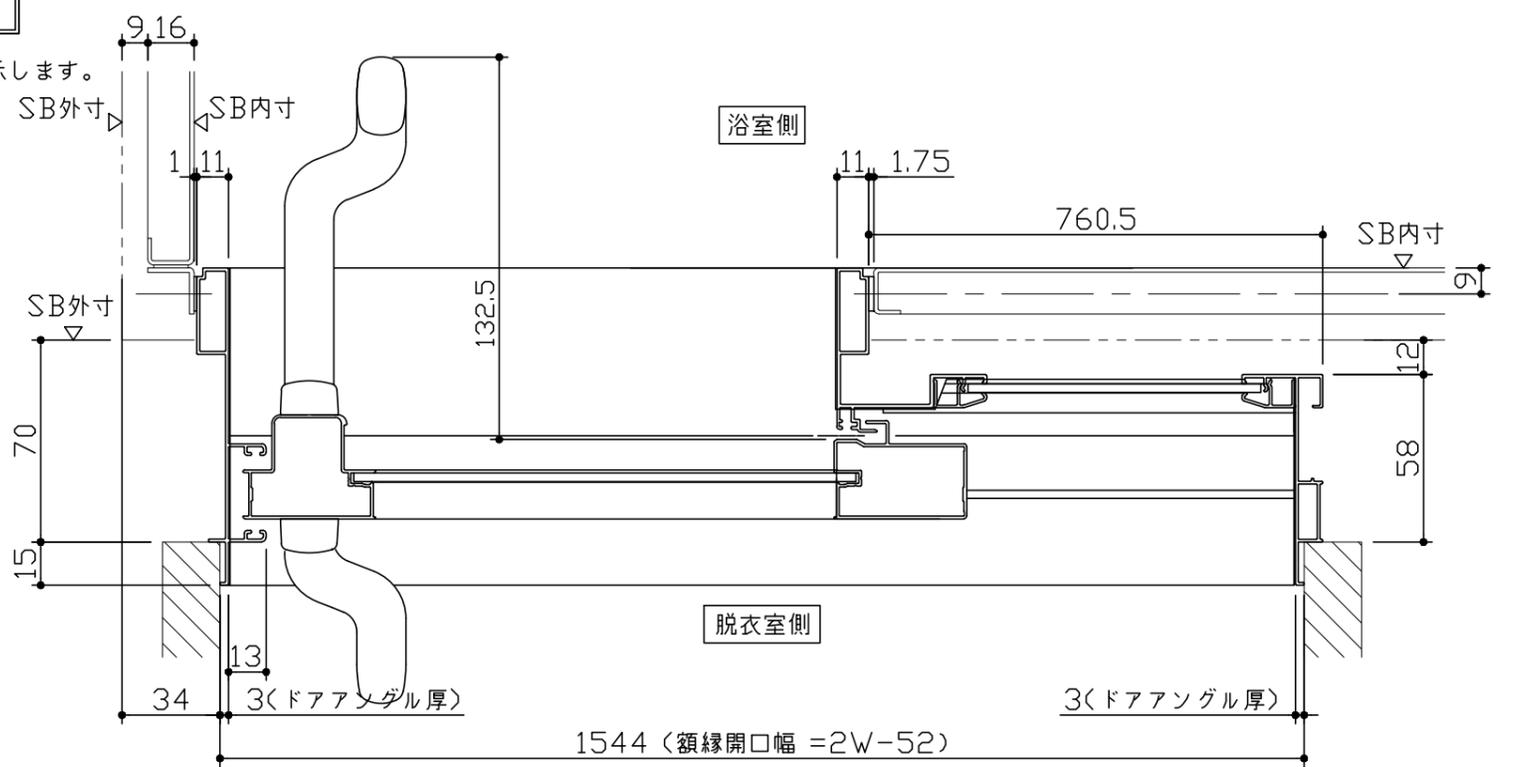


- 252 (一体架台戸建)
- 492 (ボルト架台戸建・調整により427~522)
- 587 (脚高ボルト架台戸建・調整により522~617)
- 217 (低床タイプ・一体架台とボルト脚共通)
- 409 (一体架台高さ)

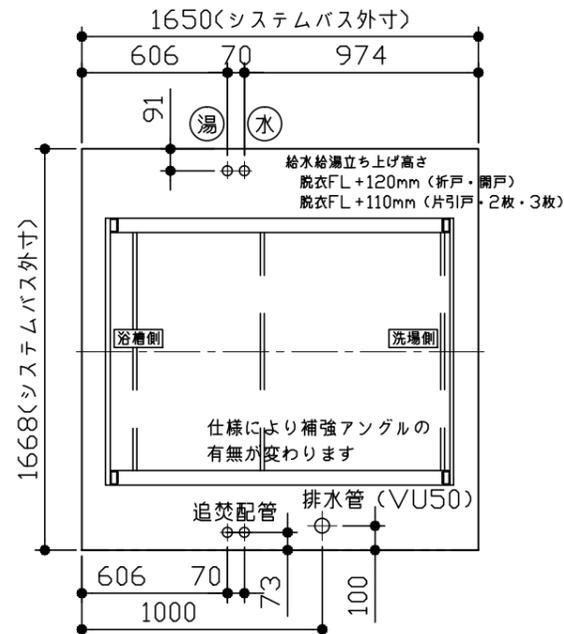


給水給湯・追焚の立上げにはエルボを使用願います

給水給湯管・追焚配管立上げ位置図

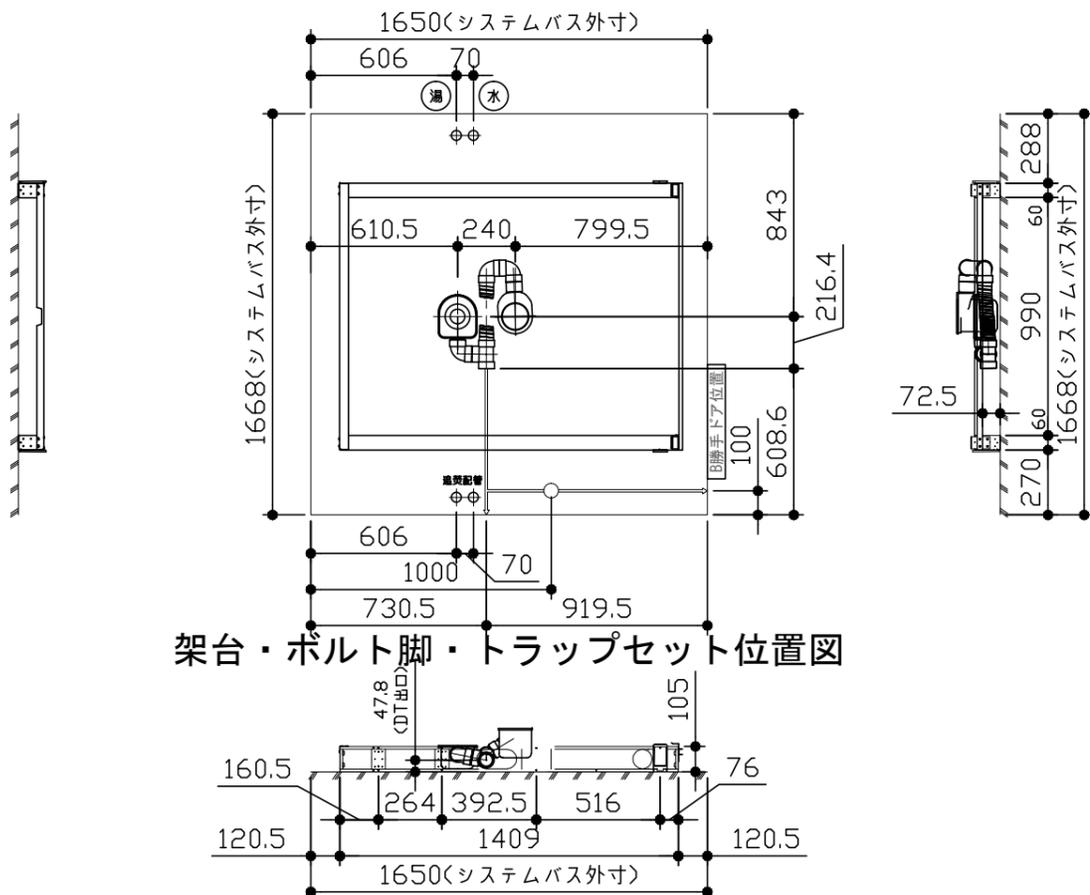


架台・ボルト脚・トラップセット位置図

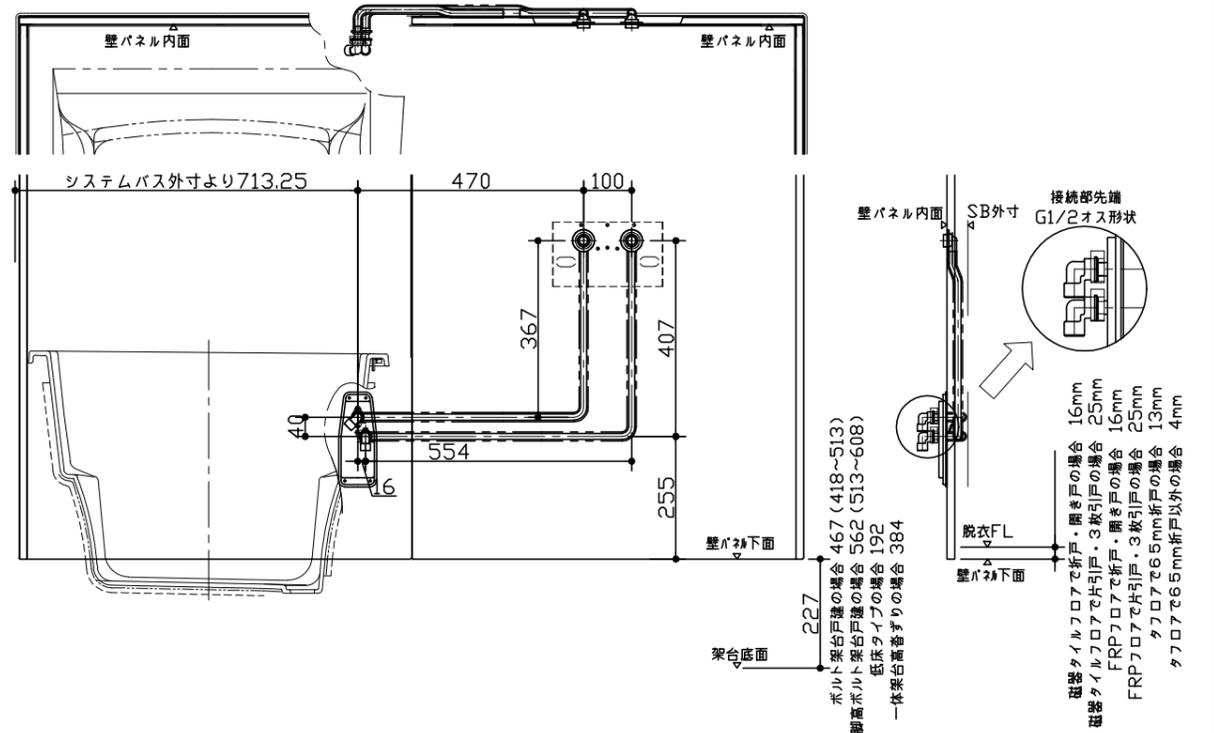


給水給湯管取合詳細図

- * □ はシステムバス外寸よりも内側に存在するスペースを20mm角のマスをを使って表示したものです。
- * 浴槽パンまたはスペースエプロン下部に給水・給湯や追焚配管の立上げが来るので注意してください。
- * ドアの下枠部分はシステムバス外寸より突出します。
- * 水栓・浴暖の仕様によりカウンター面の壁パネル裏に外寸より部材が突出する場合があります。
- * システムバス外寸よりドア下枠が突出するので注意してください。

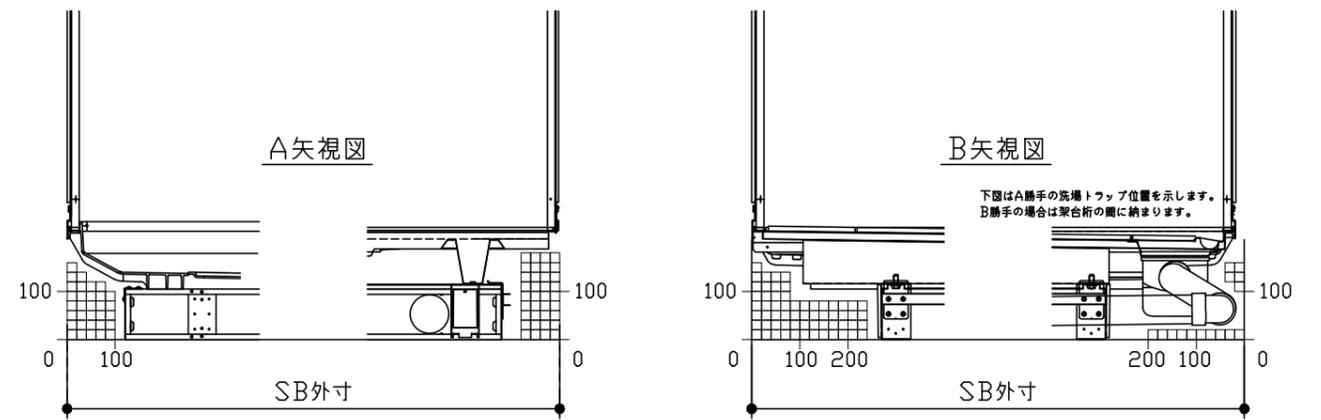

床下空間詳細図

電気配線図

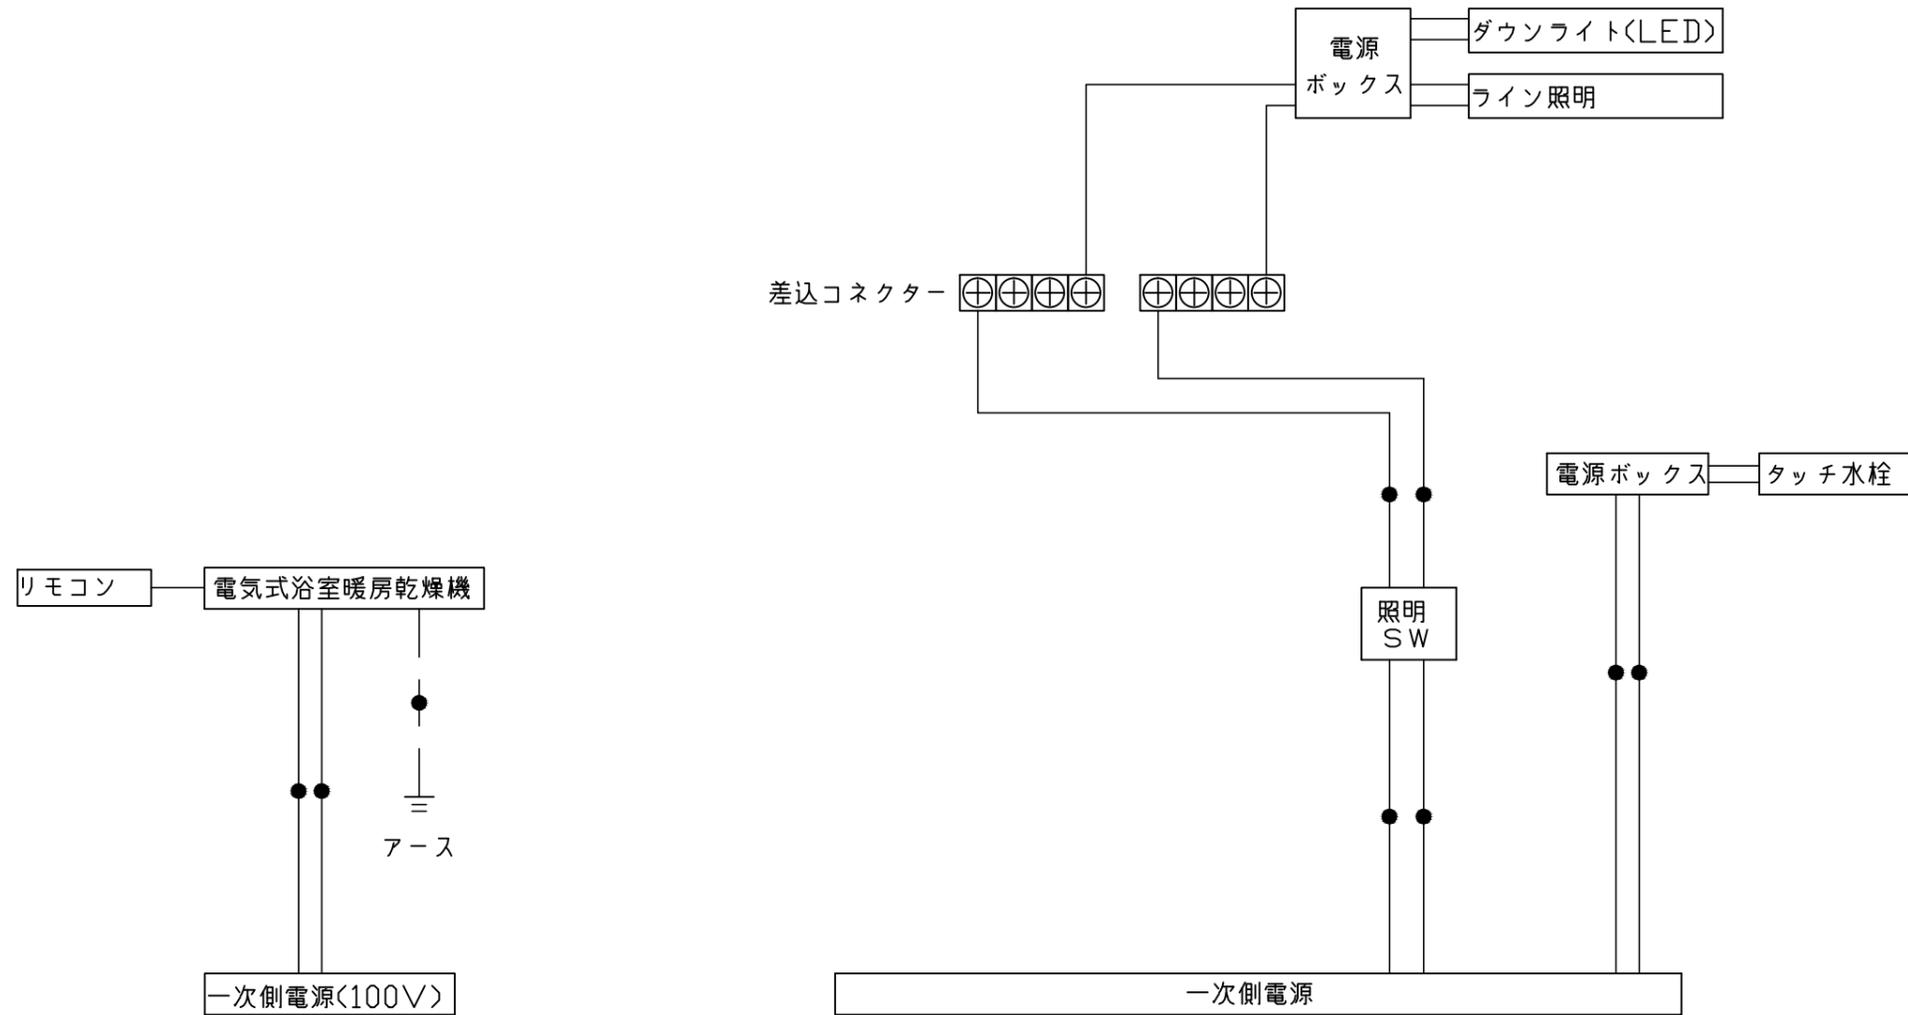

*浴室暖房機の一次電源には専用のブレーカーを設けてください。

一次側電源から差し込みコネクタ及び電源ボックスまでの工事(●部)については、電気設備に関する技術基準及び内線規定に基づき、指定工事業者(電気工事士)による施工が必要です。