

# システムバス 御見積書

御名前 上越SR UVEM-J8-16BR 様  
 業者 様  
 商品名 RELAGE レラージュ

作成日 2021年1月19日  
 プラン番号 2410E-2011-0209T  
 現場番号 A6821526

タカラスタンダード株式会社  
 ◆上越営業所  
 新潟県上越市春日野1丁目3番2号  
 TEL 025-526-0400 / FAX 025-526-0385

◆上越シヨールーム  
 TEL 025-526-1860 / FAX 025-526-1816

商品御見積金額 **¥1,016,900 (税込 ¥1,118,590)**  
 ( )内の価格は税込価格<税率10%>を表示しています。

※ 商品御見積金額には商品組付費が含まれております。  
 ※ 給水・給湯・ガス・ダクト・電気等の接続工事は含まれておりません。

◆御見積仕様 ★御見積のカラー表示は参考です。最終発注時には必ず御確認下さい。

- 《システムバス》
- ユニットサイズ 1616(BR勝手)
- 洗い場仕様 キーブクリンフフロア:ハイクラス
- 洗い場カラー カームホワイト
- 浴槽材質 アクリル人造大理石
- 浴槽カラー シュガーホワイト
- 浴槽形状 ラウンド浴槽(ベンチ付)
- 浴槽・風呂フタ 高断熱仕様
- カウンター材質 アクリル人造大理石
- カウンターカラー シュガーホワイト
- エプロン材質/カラー ステンレス / ホワイト
- 浴室パネル材質 高品位ホーロー
- パネルカラー(正面) テラゾーホワイト
- パネルカラー(周辺) ウォルナットミディアム
- ガス種 / 周波数 未定 / 50Hz

◆御確認事項

- ☆御見積りの商品は受注生産品の為、納期は約3週間程度いただきます。
- ☆商品の仕様・価格等につきましては予告なく変更する事がありますので、ご購入の際にお問い合わせ、またはカタログにてよく御確認下さるようお願い致します。
- ☆組立工事費には給水・給湯・ガス・ダクト・電気等の接続工事は含まれておりません。
- ☆お見積りの有効期限は30日間です。

担当営業	担当アドバイザー	プラン作成者
		展示品

◆備考

※展示参考プランの為、価格や部材等仕様が変更になる可能性があります  
 ※窓関係部材は含まれておりません  
 ※高床及びび階上設置の場合は追加部材と組付費用が必要です

--	--

No.\*

御名前 上越SR UVEM-J8-16BR 様

現場番号	A6821526	プラン番号	2410E-2011-0209T	作成日	2021/1/19
------	----------	-------	------------------	-----	-----------

御見積のカラー表示は参考です。最終発注時には必ず御確認下さい。

NO	商品名	仕様	数量	単価	金額
1	レラージュ 1616サイズ		1	684,000	684,000
2	架台	戸建タイプ 一体架台	1		
3	ドア	開き戸<800幅>(ブラック)ノ樹脂ガラス(半透明)(20サイズ)	1	+22,500	+22,500
4	ドア	上部換気口	1		
5	ドア位置変更	B勝手・移動なし・全面デザインハイクラス・800幅ドア	1		
6	洗い場	キープクリーンフロア(ハイクラス・カームホワイト)	1		
7	排水口カバー	タイル仕上げ	1	+5,000	+5,000
8	浴槽	キープクリーン浴槽<アクリル人造大理石>(高断熱浴槽)(シュガーホワイト)	1		
9	浴槽追い焚き穴	あり	1		
10	エプロン	カラーステンレス(保温材あり)(ホワイト)	1		
11	浴槽形状	ラウンド浴槽(ベンチ付)	1		
12	ヘルシージェット	なし	1		
13	浴槽ハンドグリップ	1本仕様	1		
14	ガス温水式床暖房	なし	1		
15	洗い場用水栓	サーモ水栓:樹脂製ホース(メタル調)SB181-5UTH	1		
16	洗い場用水栓	エコヤワ(節水):SB181-5UTHEN	1	+10,000	+10,000
17	浴槽用水栓	浴槽側水栓なし	1		
18	カウンター	人スクエアカウンター	1		
19	シャワーフック/スライドバー	シャワーフックスライドバー(手すりタイプ)	1	+5,200	+5,200
20	浴室パネル	ハイクラス(全面デザインハイクラス)(Kパネル)	1	+40,000	+40,000
21	浴室パネルタオル穴	タオル掛け穴なし	1		
22	天井	高光沢フラット天井	1		
23	換気機器	浴室暖房乾燥機(100V規格)	1	+41,000	+41,000
24	換気機器	ランドリーパイプホワイトタイプ(1本)	1		
25	換気機器開口	工場開口	1		
26	照明	ダウンライト照明(3灯)(白色)	1	-8,000	-8,000
27	天井照明開口	工場開口	1		
28	ミラー	ワイドクリアミラー(収納棚対応)	1	+17,000	+17,000
29	風呂フタ	断熱風呂フタ	1	+5,000	+5,000
30	タオル掛け	クリアタイプ クリア	1	+2,500	+2,500
31	ハンドバー	ステン I型600タイプ	1	+8,000	+8,000

現場番号	A6821526	プラン番号	2410E-2011-0209T	作成日	2021/1/19
------	----------	-------	------------------	-----	-----------

御見積明細 システムバス ★ 御見積のカラー表示は参考です。最終発注時には必ず御確認下さい。

NO	商品名	仕様	数量	単価	金額
32	収納棚	クリアタイプ クリア(2段)	1	+13,000	+13,000
33	どこでもラック	シャンブーフック(チャコールグレー)	1	+2,100	+2,100
34	どこでもラック	風呂フタフック(チャコールグレー)	1	+2,100	+2,100
35	循環金具セット	PLLX	1	+12,500	+12,500
36	給水給湯管	洗い場1水栓	1		
37	トラップカバー	なし	1		
	<展示品売却時 新規手配必要部材>				
	窓枠フリー	L1512 W	1	+19,000	+19,000
	パネル目地材		1	+5,000	+5,000
システムバス合計			40		¥885,900

商品総合計	40	¥885,900
-------	----	----------


商品組付費		数量	金額
1	本体組付費	1	131,000
商品組付費合計			¥131,000

商品御見積金額	¥1,016,900
---------	------------


※ 御見積明細の価格には消費税は含まれておりません。別途消費税が必要となります。

※ 給水・給湯・ガス・ダクト・電気等の接続工事は含まれておりません。

パース

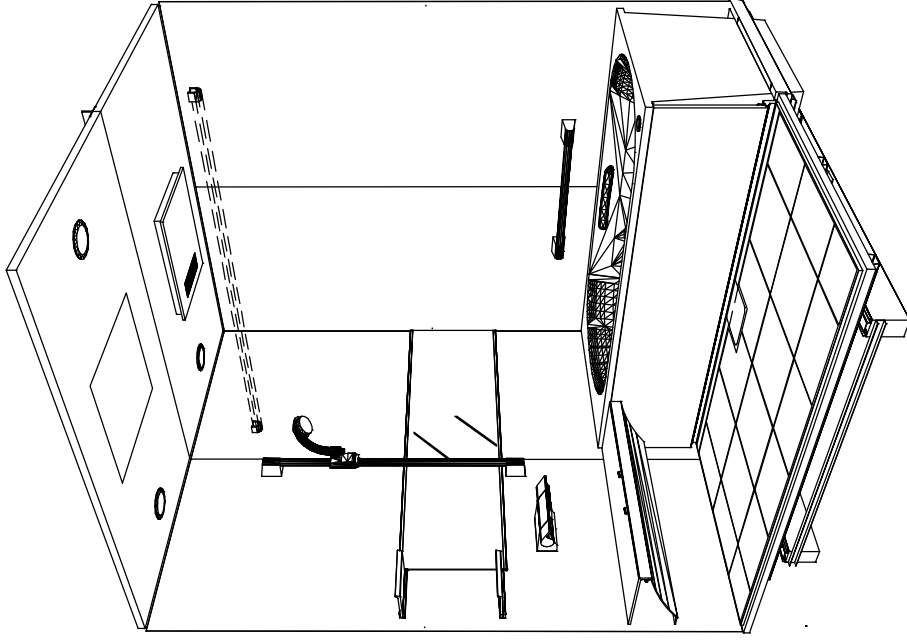

鳥瞰図

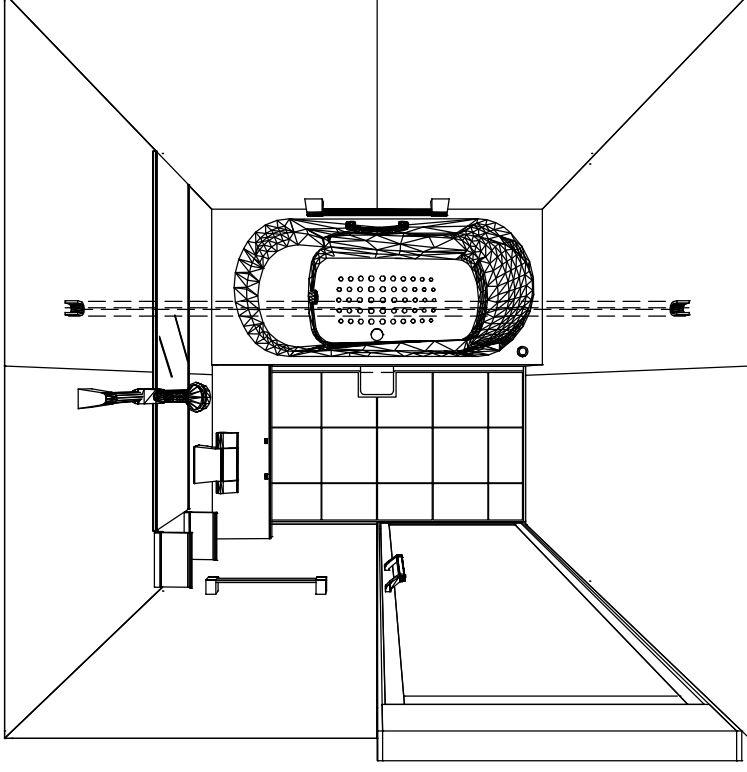

1616

キープクリーン浴槽<アクリル人造大理石>

高光沢フラット天井

電気式浴室暖房乾燥機、100Vタイプ(常時換気対応)

このレイアウトプランは参考図面ですので価格・仕様・設置・納期等の詳細については注文依頼先、設置業者の方に必ず確認して頂きますようお願い致します。

**Takara standard**

タカラスタンダード株式会社

現場名称：上越SR UVEM-J8-16BR様邸

現場番号：A6821526

上越営業所

RELAGE レフージュ

プラン番号：2410E-2011-0209T





担当営業：

姿図

作成日：2021年1月19日


担当アドバイザー：展示品

縮尺：A3サイズ等倍

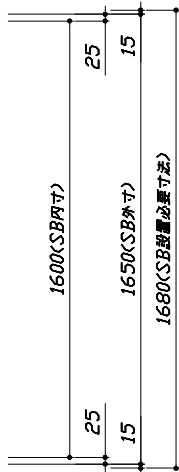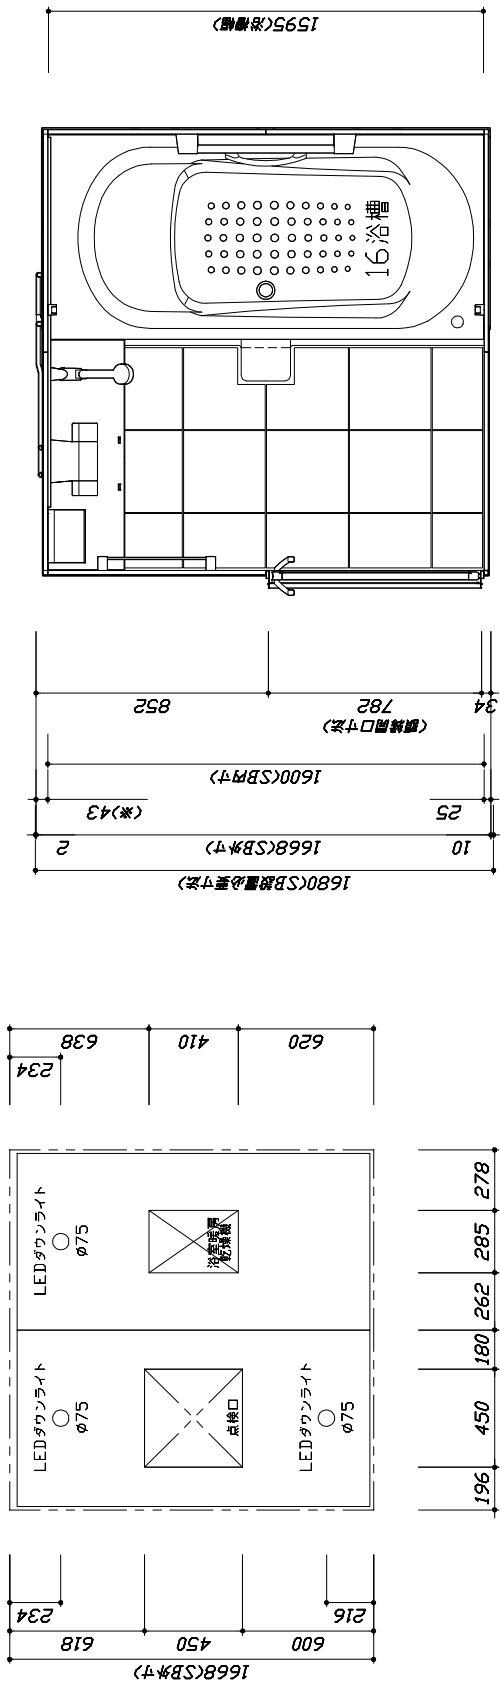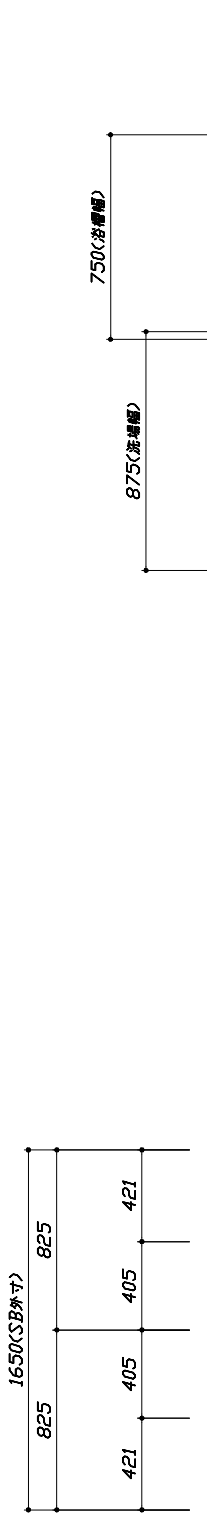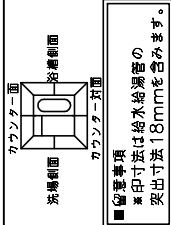

< 平面図 >

< 天井伏図 >







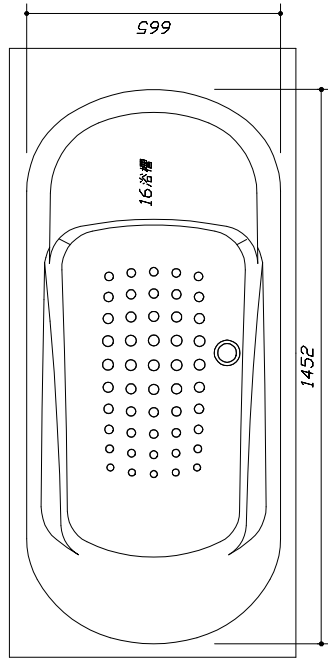


< 浴槽詳細図 >

<b>Takara standard</b> タカラスタンダード株式会社	現場名称：上越SR UVEM-J8-16BR藤原	RELAGE レラージュ	施工図1	縮尺：1:2.5,20
	現場番号：A6821526	プラン番号：2410E-2011-0209T	作成日：2021年1月19日	
	上越営業所	担当営業：	担当アドバイザー：	展示品

縮尺：A3サイズ等倍

このレイアウトプランは参考図面ですので価格・仕様・設置・納期等の詳細については注文書・設置業者の方に必ず確認して頂きますようお願い致します。  
 ・土間は床名産面より多少のクリア寸法を考慮して仕上げてください。  
 ・ドアアンクル下端とSBFLの取付は8mmになります。  
 ・ハンドバー設置位置は参考です。設置の際は位置を十分に打ち合わせ願います。  
 ・天井の寸法はご確認願います。  
 ・外寸は突出部を含みます。  
 ・奥行・浴槽形状により防水バンの材質・形状が変わります。納まりにご注意下さい。

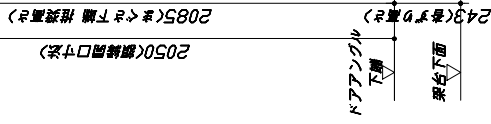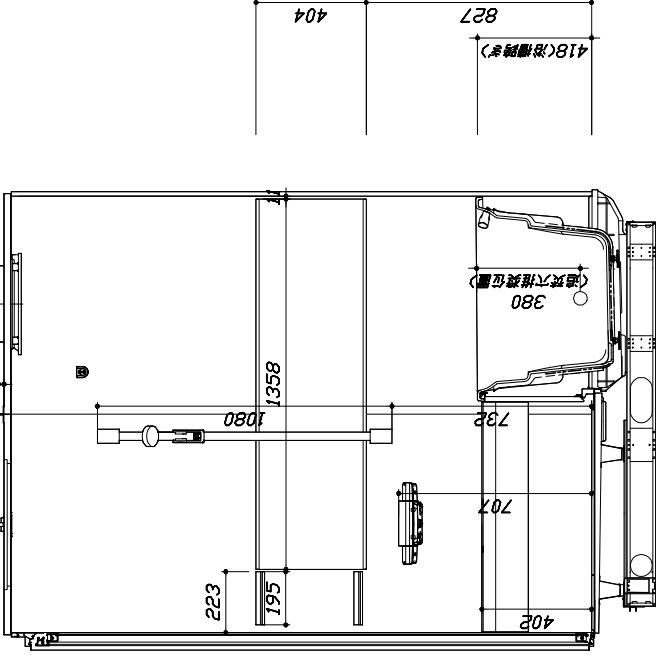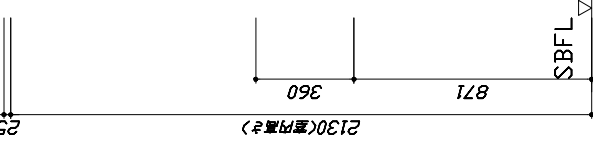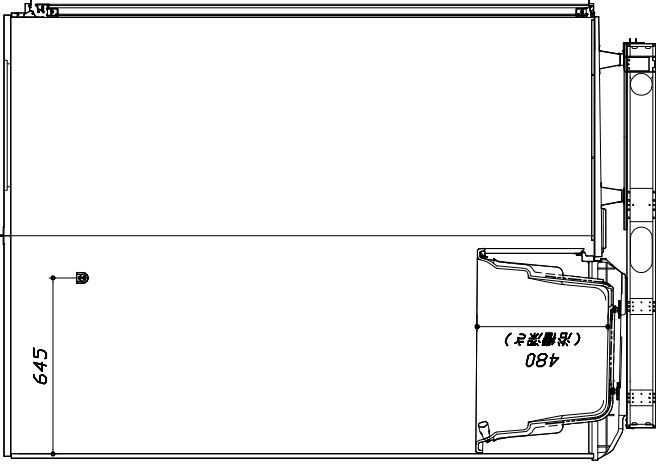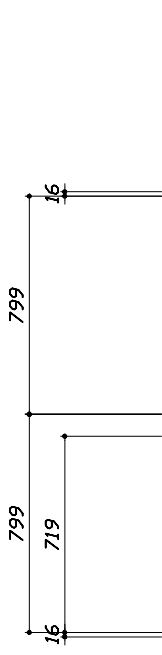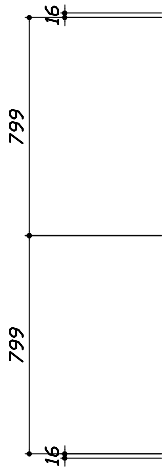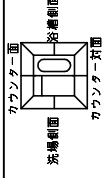


■土間コン仕上げ寸法  
 ドアアンクル下端より  
 265mm下がり  
 (クリア寸法含む)

<カウンター対面図>


<カウンター面図>

このレイアウトプランは参考図面ですので価格・仕様・設置・納期等の詳細については注文書・設置業者の方に必ず確認して頂きますようお願い致します。  
 ・土間には床名産面より多少のクリア寸法を考慮して仕上げてください。  
 ・ドアアンクル下端とSBFLの段差は8mmになります。  
 ・ハンドバー設置位置は参考です。設置の際は位置を充分に打ち合わせ願います。  
 ・天井の寸法はご確認願います。  
 ・外寸は突出部を含みます。  
 ・奥行・浴槽形状により防水バンの材質・形状が変わります。納まりにご注意下さい。

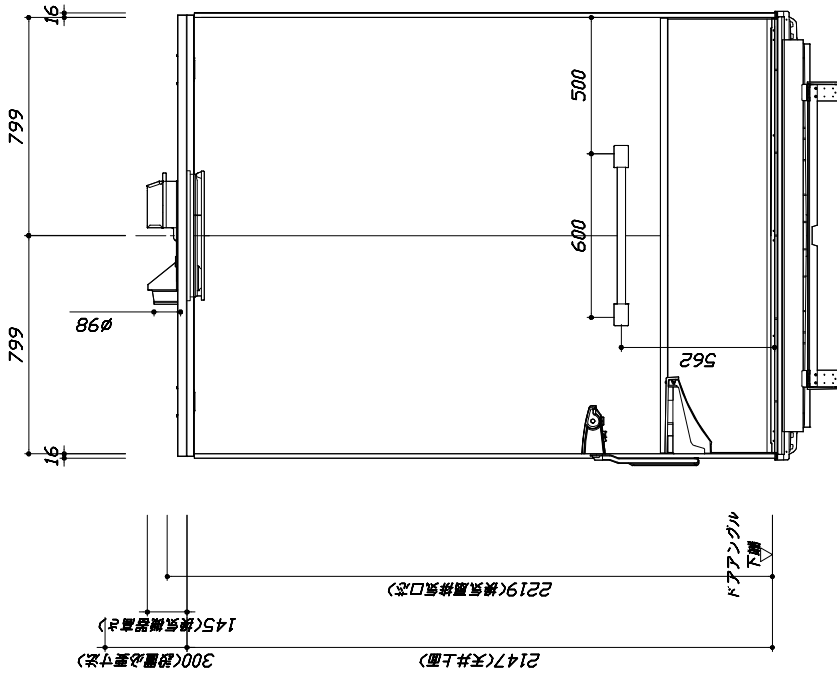

< 浴槽側面図 >

■土間コン仕上げ寸法  
 ドアアンクル下端より  
 265mm下がり  
 (クリア寸法含む)

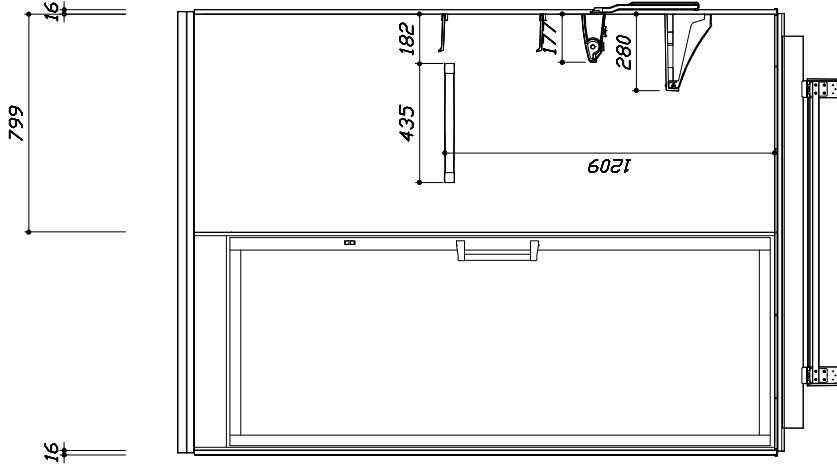

< 洗場側面図 >

