

システムバス 御見積書

御名前 改装後-神戸SR SB3 様

業者 様

商品名 GRANSPA グランspa

作成日 2024年9月13日
プラン番号 5501A-2408-0122T
現場番号 C5612648

タカラスタンダード株式会社
◆神戸支店 販売課
兵庫県神戸市須磨区弥栄台3丁目15番5号
TEL 078-795-4770 / FAX 078-795-4771

◆神戸ショールーム
TEL 078-795-4780 / FAX 078-795-4781

商品
御見積金額 ￥819,300 (税込 ￥901,230)

()内の価格は税込価格<税率10%>を表示しています。

《参考》別途 商品組付費 ￥151,000 (税込 ￥166,100)

- ※ 商品御見積金額には商品組付費は含まれておりません。
- ※ 商品組付費には配送・搬入・商品組付等の費用を含んでいます。
- ※ 商品組付費は現場の状況により変動する事があります。
又、給水・給湯・ガス・ダクト・電気等の接続工事は含まれておりません。

◆ 御見積仕様

《システムバス》

ユニットサイズ	1616(AR勝手)
洗い場仕様	キープクリーンフロア:ハイクラス
洗い場カラー	カームベージュ
浴槽材質	アクリル人造大理石
浴槽カラー	シュガーライトベージュ
浴槽形状	ラウンド浴槽(ベンチ付)
カウンター材質	ー
カウンター/下カバーカラー	ー
浴槽前カウンターカラー	ー
エプロン材質/カラー	ステンレス / ホワイト
浴室パネル材質	高品位ホーロー
パネルカラー(正面)	ウォルナットグレージュ
パネルカラー(周辺)	ホワイト
ガス種 / 周波数	未定 / 60Hz

◆ 御確認事項

担当営業	担当アドバイザー	プラン作成者
手配用	2024改装	坪田

◆ 備考

ランドリーパイプは展示しません。設置しない
ようお願いいたします。

--	--

No.*

御名前 改装後-神戸SR SB3

様

現場番号	C5612648	プラン番号	5501A-2408-0122T	作成日	2024/9/13
------	----------	-------	------------------	-----	-----------

御見積明細 システムバス

NO	商品名	仕様	数量	単価	金額
1	グランスパ 1616サイズ		1	761,000	761,000
2	架台	戸建タイプ 一体架台	1		
3	ドア	折戸<800幅>(ホワイト)ノ樹脂ガラス(半透明)(19サイズ)	1		
4	ドア	上部換気口	1		
5	ドア位置変更	A勝手・移動なし・1面デザイン・800幅ドア	1		
6	洗い場	キープクリーンフロア(ハイクラス・カームベージュ)	1		
7	排水口カバー	ステンレス	1		
8	浴槽	キープクリーン浴槽<アクリル人造大理石>(高断熱浴槽)(シュガーライトベージュ)	1		
9	浴槽追焚き穴	あり	1		
10	エプロン	カラーステンレス(保温材あり)(ホワイト)	1		
11	浴槽形状	人大ラウンド浴槽(ベンチ付)	1		
12	ヘルシージェット	なし	1		
13	肩包み湯(ジェットバス機能付)	なし	1		
14	うるぽか湯	なし	1		
15	オートウォッシュ	なし	1		
16	浴槽ハンドグリップ	なし	1		
17	浴槽パン	あり	1		
18	洗い場用水栓	サーモ水栓:樹脂製ホース(メタル調)SB182-H	1	+46,000	+46,000
19	洗い場用水栓	標準シャワーヘッド:SB182-HB1	1		
20	浴槽用水栓	浴槽側水栓なし	1		
21	カウンター	カウンターなし(洗い場1水栓)	1	-51,000	-51,000
22	シャワーフックスライドバー	<手すりタイプ>(T1020S MH)	1	+9,000	+9,000
23	浴室パネル	ハイクラス(一面デザイン)(Kパネル)	1		
24	浴室パネルタオル穴	タオル掛け穴なし	1		
25	天井	高光沢フラット天井	1		
26	換気機器	浴室暖房乾燥機(100V)ホワイト	1	+45,500	+45,500
27	換気機器	ランドリーパイプホワイトタイプ(1本)	1		
28	換気機器開口	工場開口	1		
29	照明	天井付スクエア照明+ダウンライト(1灯)(電球色)	1		
30	天井照明開口	工場開口	1		
31	ミラー	ロングクリアミラー	1		

御名前 改装後-神戸SR SB3

様

現場番号	C5612648	プラン番号	5501A-2408-0122T	作成日	2024/9/13
------	----------	-------	------------------	-----	-----------

御見積明細 システムバス

NO	商品名	仕様	数量	単価	金額
32	風呂フタ	風呂フタなし	1	-15,500	-15,500
33	タオル掛け	タオル掛けなし	1	-1,000	-1,000
34	ハンドバー	ステン I型600タイプ	1	+9,000	+9,000
35	収納棚	収納棚なし	1		
36	どこでもラック	タオルハンガーL(ホワイト)	1	+2,800	+2,800
37	循環金具セット	PLLX	1	+13,500	+13,500
38	給水給湯管	洗い場1水栓	1		
39	トラップカバー	なし	1		
システムバス合計			39		¥819,300
商品総合計			39		¥819,300

※ 御見積明細の価格には消費税は含まれておりません。別途消費税が必要となります。

《参考》別途 商品組付費


システムバス商品組付費

¥151,000 (税込 ¥166,100)


※ 商品組付費は現場の状況により変動する事があります。又、給水・給湯・ガス・ダクト・電気等の接続工事は含まれておりません。

()内の価格は税込価格＜税率10%＞を表示しています。

パース

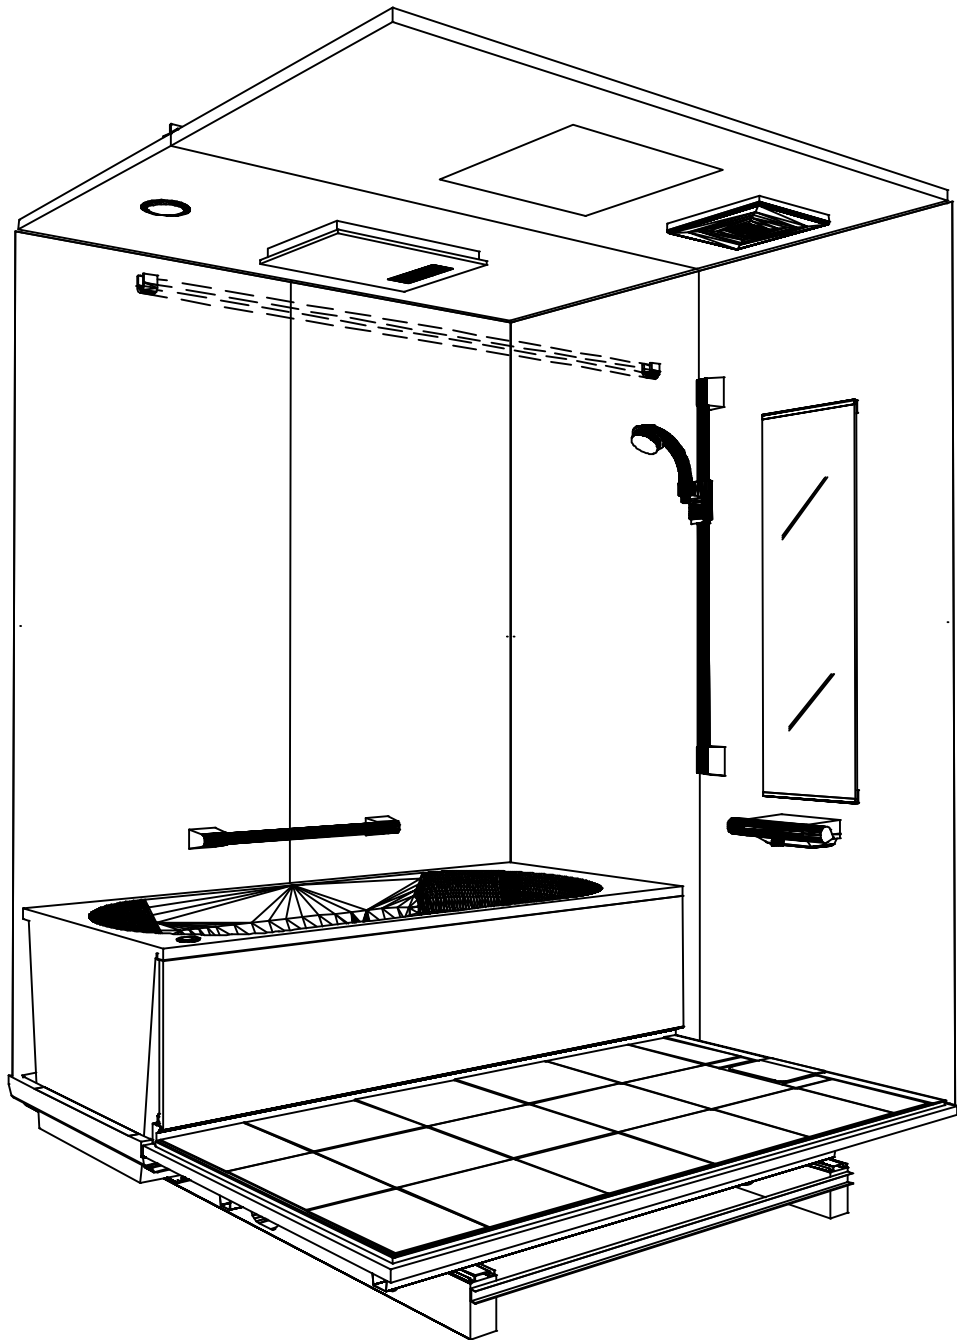

鳥瞰図

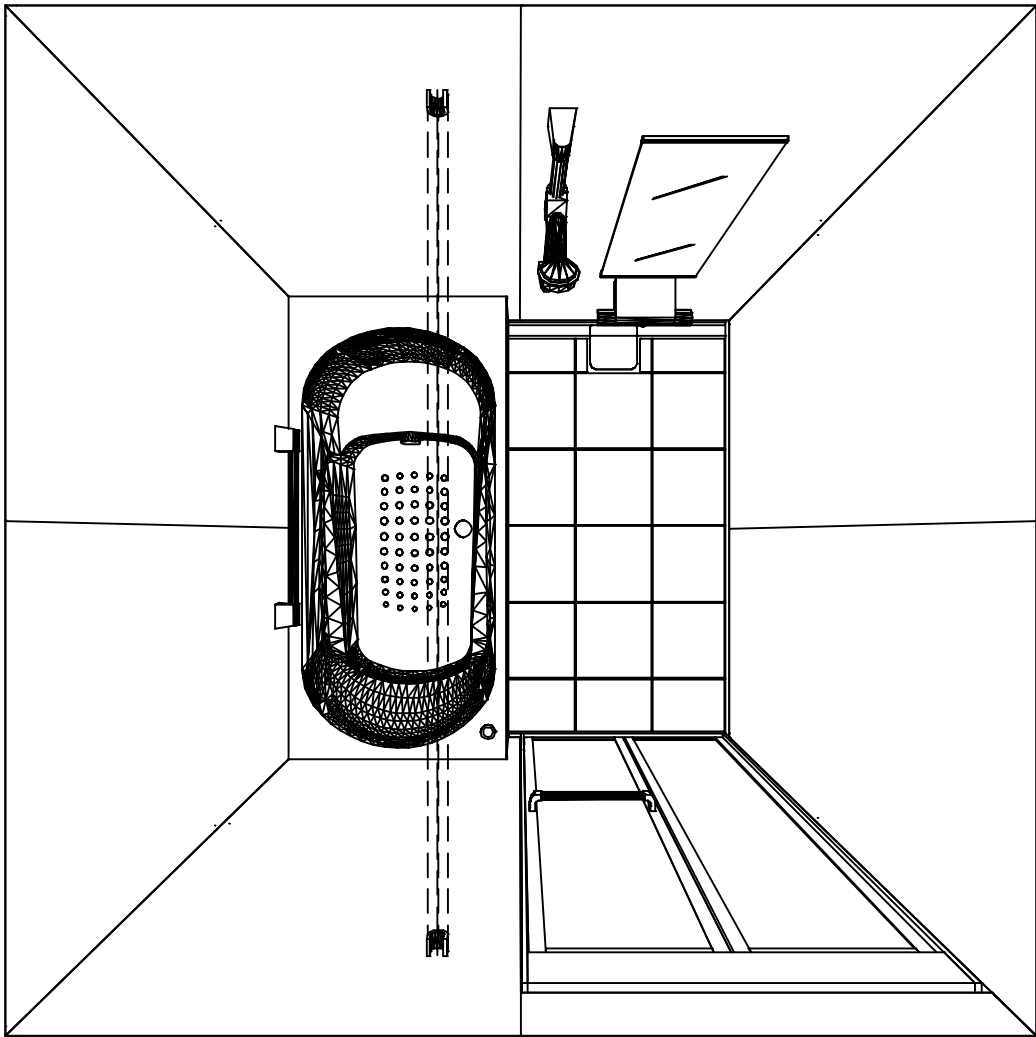

1616

高光沢フラット天井
電気式浴室暖房乾燥機、100Vタイプ(常時換気対応)

このレイアウトプランは参考図面ですので価格・仕様・設置・
納期等の詳細については注文依頼先、設置業者の方に必ず確認
して頂きますようお願いいたします。

現場名称： 改装後-神戸SR SB3様邸	GRANSPA グランspa	姿図	
現場番号： C5612648	プラン番号： 5501A-2408-0122T	作成日： 2024年9月13日	
神戸支店 販売課	担当営業：手配用	担当アドバイザー： 2024改装	

カウンター面


浴槽側面

洗場側面


カウンター対面

■ 留意事項



* 印寸法は給水給湯管の突出寸法18mmを含みます。

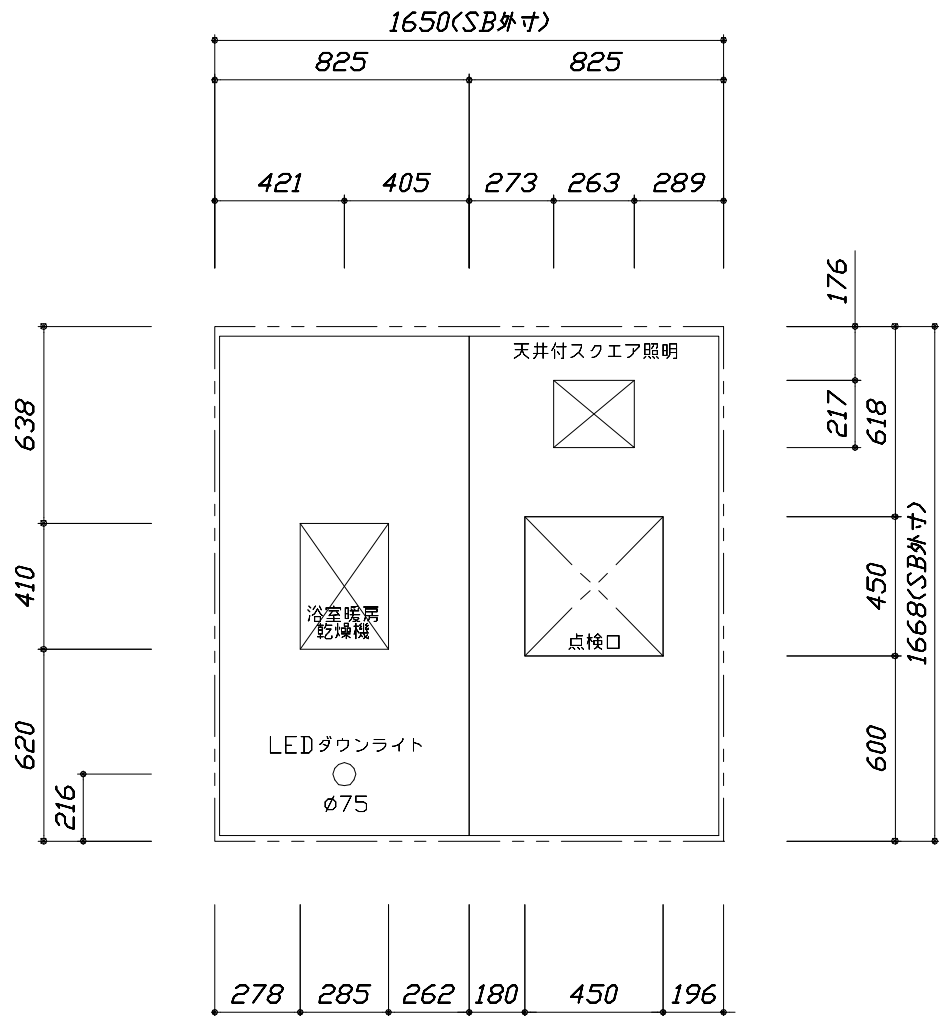

< 天井伏図 >

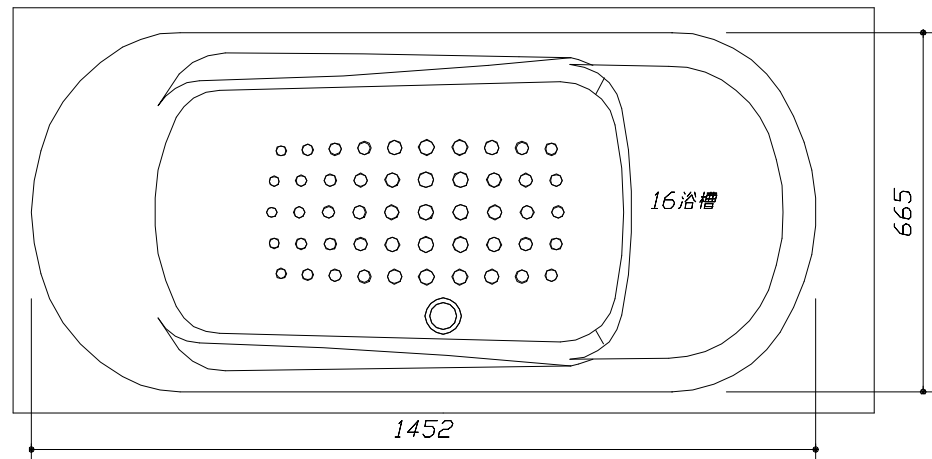





< 浴槽詳細図 >

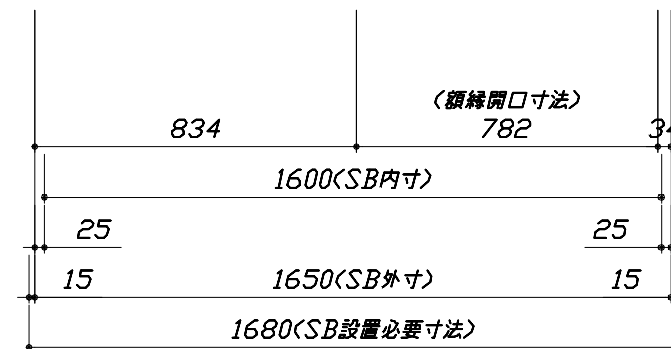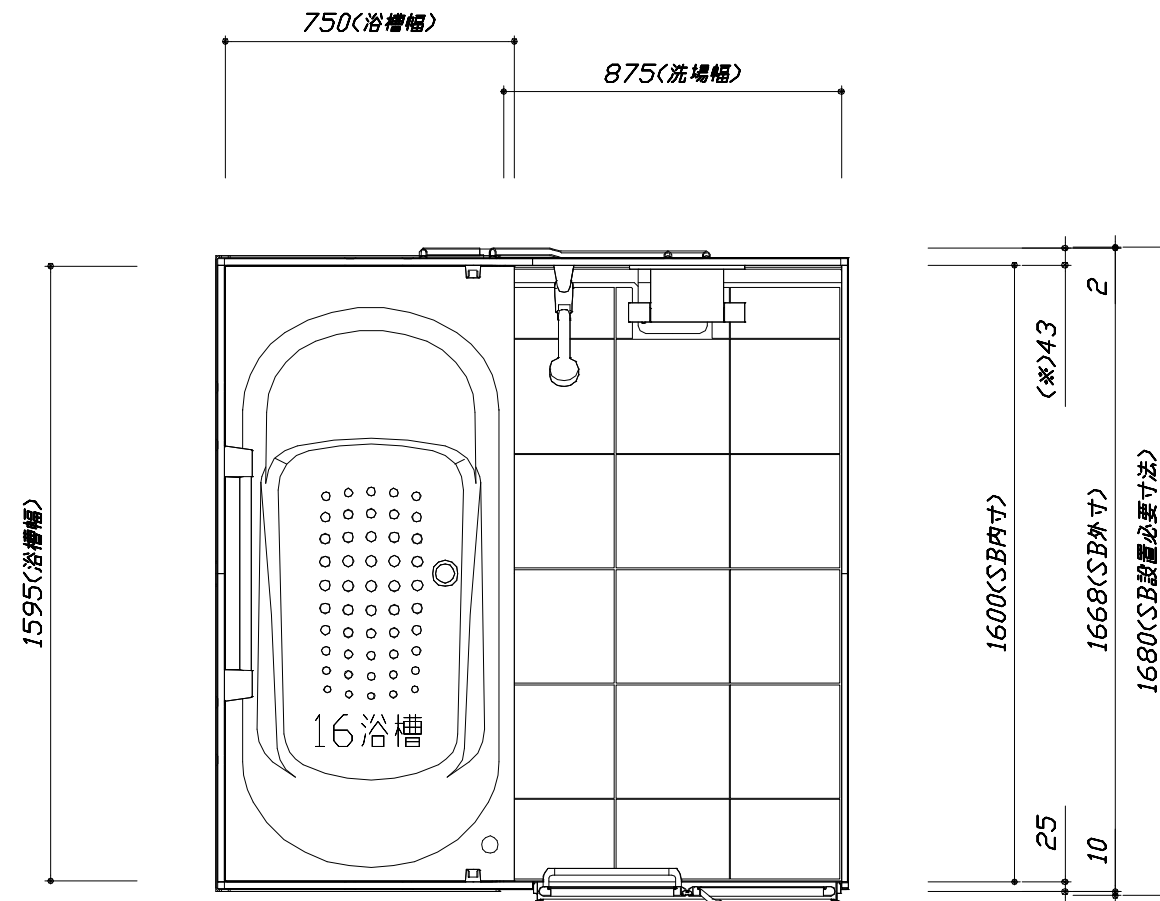

< 平面図 >





このレイアウトプランは参考図面ですので価格・仕様・設置・納期等の詳細については注文依頼先、設置業者の方に必ず確認して頂きますようお願いいたします。

- ・土間は架台底面より多少のクリア寸法を考慮して仕上げてください。
- ・ドアアングル下端とSBFLの段差は8mmになります。
- ・ハンドバー設置位置は参考です。設置の際は位置を十分に打ち合わせ願います。
- ・天井の寸法はご確認をお願いします。
- ・奥行・浴槽形状により防水パンの材質・形状が変わります。納まりにご注意ください。
- ・外寸は突出部を含みます。

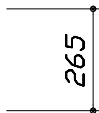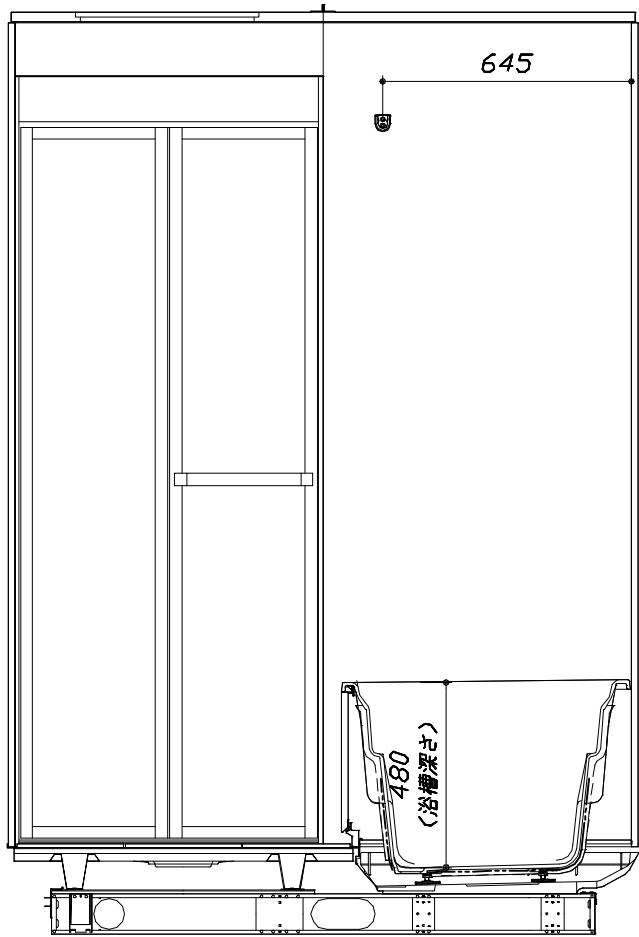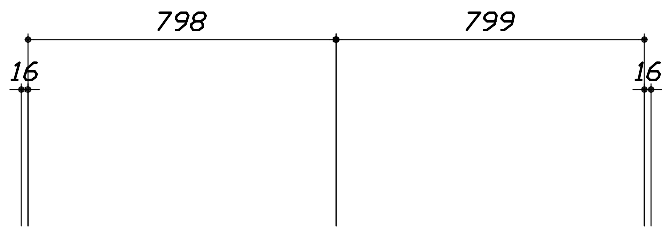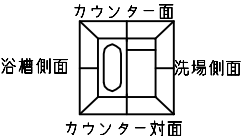

■土間コン仕上げ寸法
ドアアングル下端より
265mm下がり
(クリア寸法含む)



<カウンター対面図>

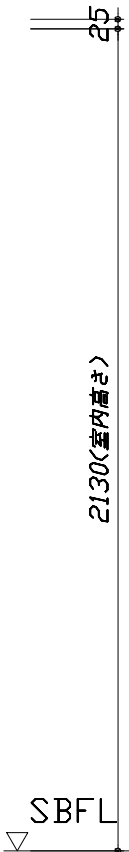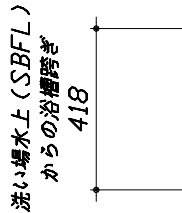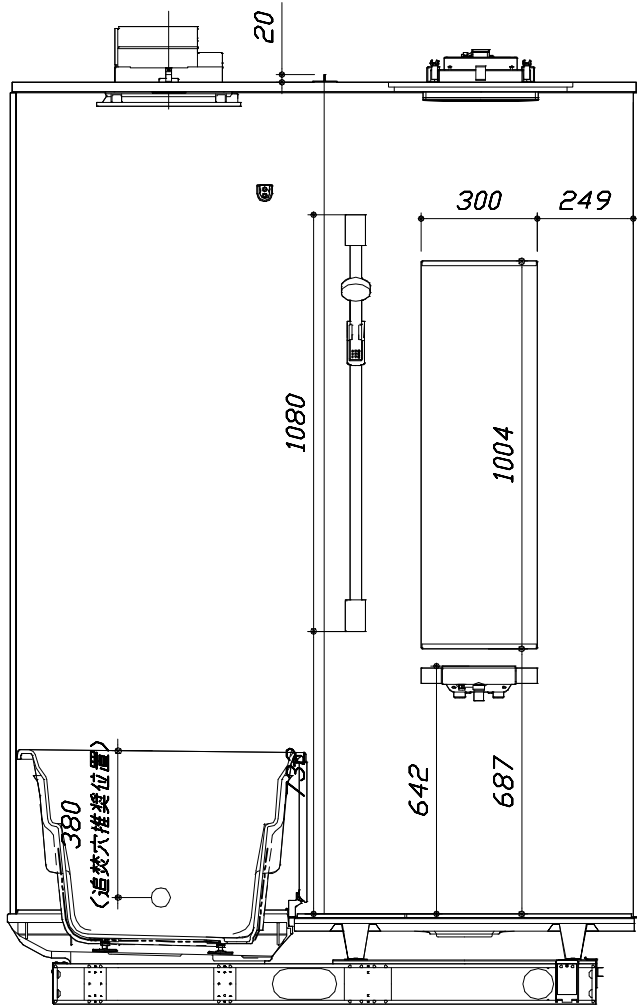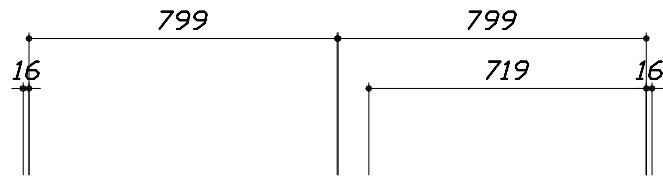

<カウンター面図>


このレイアウトプランは参考図面ですので価格・仕様・設置・納期等の詳細については注文依頼先、設置業者の方に必ず確認して頂きますようお願いいたします。

- ・土間は架台底面より多少のクリア寸法を考慮して仕上げてください。
- ・ドアアングル下端とSBFLの段差は8mmになります。
- ・ハンドバー設置位置は参考です。設置の際は位置を十分に打ち合わせ願います。
- ・天井の寸法はご確認願います。
- ・奥行・浴槽形状により防水パンの材質・形状が変わります。納まりにご注意ください。
- ・外寸は突出部を含みます。

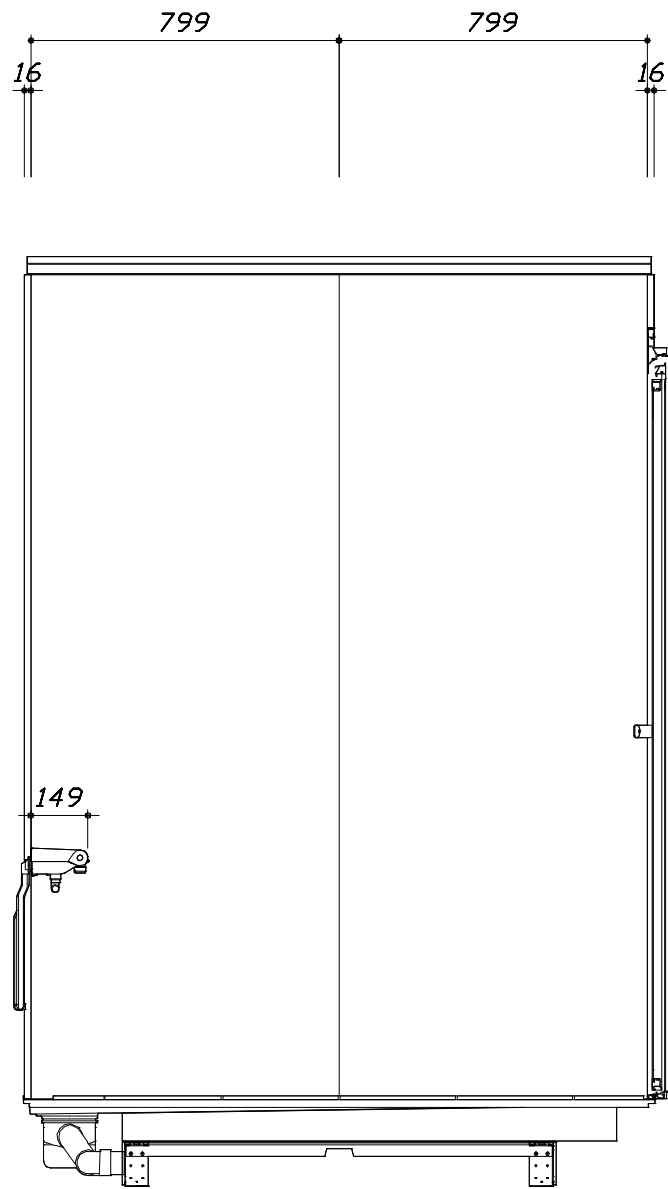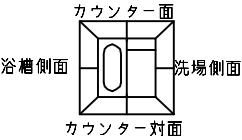

< 洗場側面図 >

■土間コン仕上げ寸法
ドアアングル下端より
265mm下がり
(クリア寸法含む)

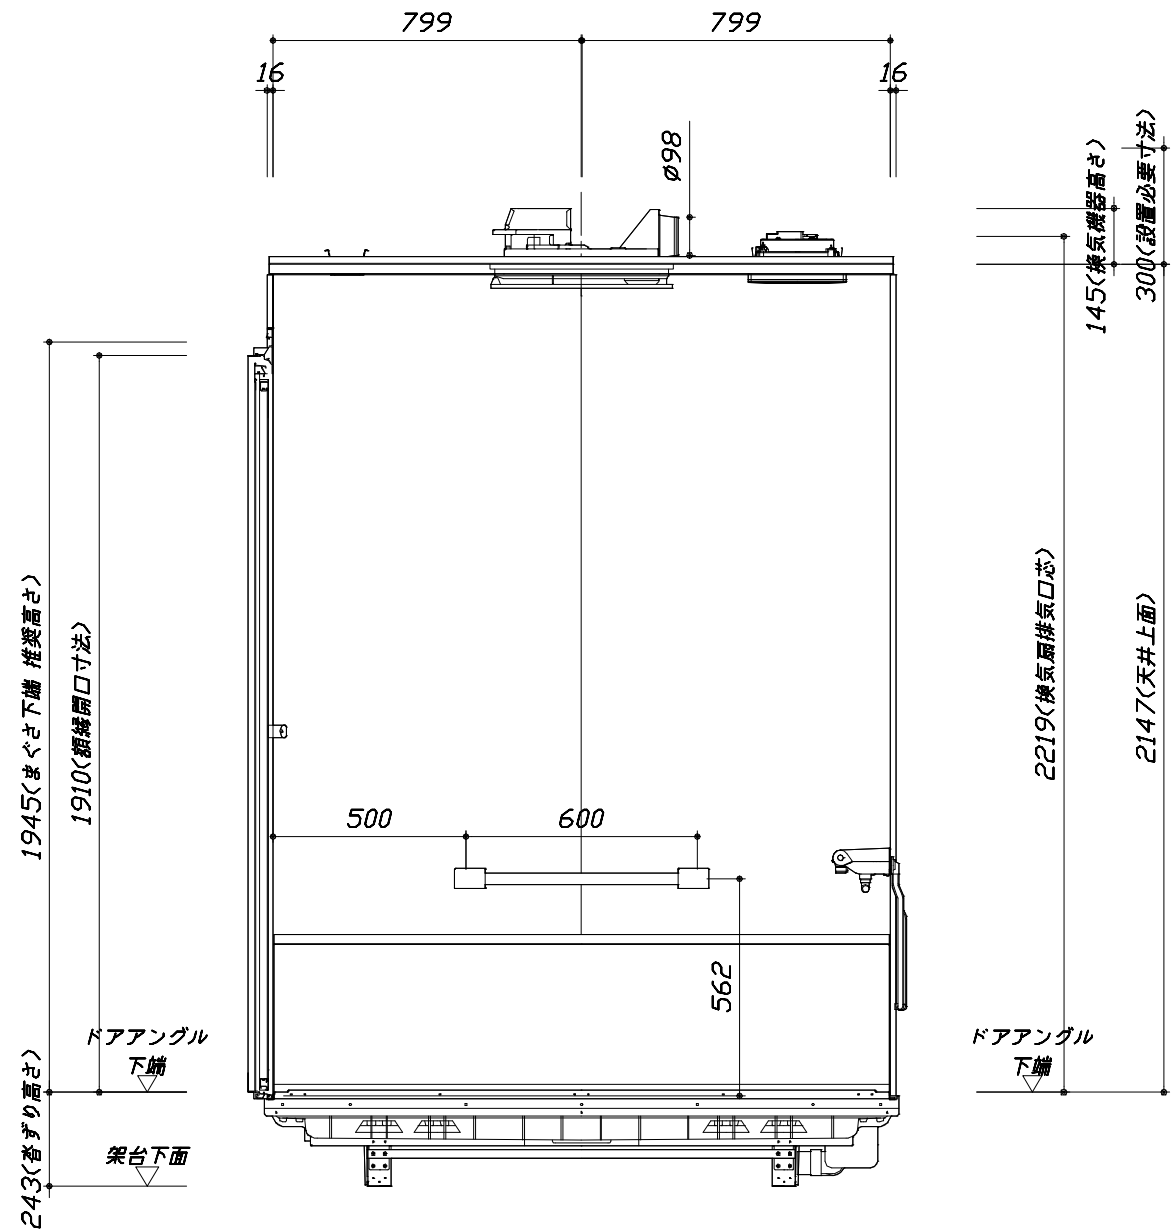

< 浴槽側面図 >

本体仕様表

浴室サイズ	1616サイズ(室内容量5.5立方メートル)
ドア勝手	AR勝手
架台	一体架台(戸建用)：亜鉛メッキ鋼板
洗場パン	キープクリーンフロア：ステンレス/300角磁器タイル貼 保温材内蔵
浴槽材質	キープクリーン浴槽<アクリル人造大理石> 裏面保温材・高断熱仕様（発泡ウレタン）
浴槽形状	ラウンド浴槽(ベンチ付)（285リットル） 追い焚き穴：あり
浴槽パン	ガラス繊維強化樹脂（FRP）
浴槽エプロン	ステンレス(カラーコーティング) 裏面保温材（発泡ポリエチレン）
カウンター	－
浴室パネル	パネル高さKタイプ：鋼板硬質ホーロー 裏面保温材 タオル掛け穴：なし
天井	高光沢パットイッチパネル(内部発泡樹脂) 換気機器開口：あり 天井照明開口：あり
ドア	キープクリーンドア：19高さ折戸(アルミ框/樹脂ガラス/上部換気口)
窓 1	－
窓 2	－
窓枠 1	－
窓枠 2	－
排水トラップ	洗い場：ABS樹脂， 浴槽：ASA樹脂 封水50mm
雑排水配管	硬質塩ビパイプ VU50
製品重量	300kg

アクセサリ仕様表

ミラー	ロングクリアミラー くもり止め加工
収納棚	－
タオル掛け	－
洗場側水栓	サーモスタット(SB182-HB1) (樹脂ホース：メタル調)
浴槽側水栓	－
兼用水栓	－
フック/スライドバー	シャワーフックスライドバー（手すりタイプ）（スライドバー-T1020S MH）
照明	天井付スクエア照明+LEDダウンライト（LED 15.1W電球色）
換気機器	電気式浴室暖房乾燥機(100V・最大消費電力1250W) (径φ98)（常時換気対応品）ホワイト
フロフタ	－
給水給湯管	銅管(10A)
循環金具	循環金具セットPLLX：ホース先端部G1/2袋ナット仕様
ハンドバー①	－
ハンドバー②	－
ハンドバー③	－
ハンドバー④	ステンレスタイプ I型600タイプ
ハンドバー⑤	－
ハンドバー⑥	－
ハンドバー⑦	－

本体カラー

浴槽	DA：シュガーライトベージュ
カウンター	－(カウンターなし)
パネル(カウンター面)	YG：ウォルナットグレージュ
パネル(周辺・3面)	W：ホワイト
水栓上部カウンター	－
浴槽エプロン	W：ホワイト
洗場	HD：カームベージュ
ドア / 天井	W：ホワイト / HW：ホワイト
収納棚	－
タオル掛け	－
ランドリーセット	ホワイト


基本工事区分について

本説明書は、システムバスの本体組立・設置と関連工事（建設工事）である 大工工事、電気工事、ガス配管工事、管工事（給排水）、建具工事などと区別して説明しています。

建設工事は関連する法令・規定に従って法的有資格者による工事が必要になります。

流通業者様からの発注で下請けとして本体の「取付・設置」を行う場合は、建設工事部分とシステムバス本体「取付・設置」を区別して行ってください。

設置前工事、設置後工事の一部でも含む場合は、建設工事となります。

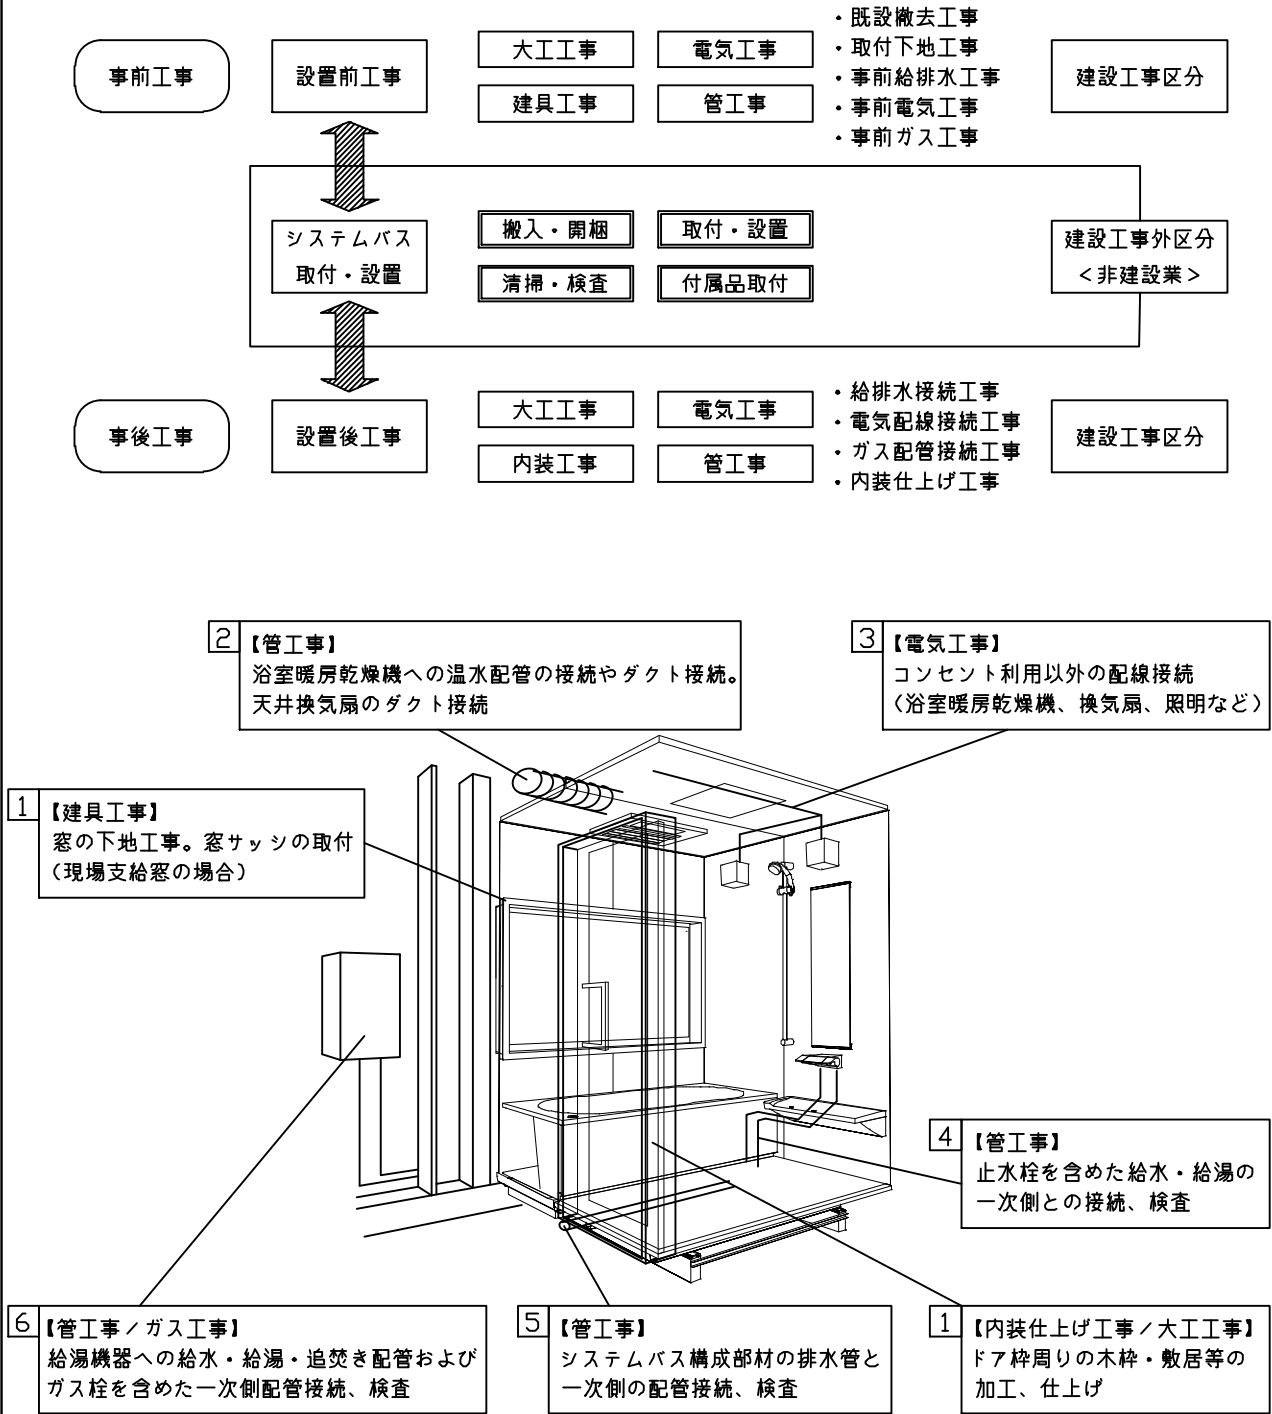

■システムバス 工事区分

参考：キッチン・バス工業会『工事区分ガイドライン』

工事区分	部位 (図)	業種区分	作業名称 (区分)	建設工事					建設工事外		作業内容
				大工 工事	と び 土 工 事	建 具 工 事	管 工 事	電 気 工 事	給 湯 機 器 設 備	シ ス テ ム バ ス 設 置	
設置前工事	1 2 3	大工 土工 建具	設置基礎、設置床の工事	○	○						浴室設置の土間コンクリート敷設、設置床工事
			浴室ドア、窓サッシの下地工事	○		○					建築躯体への浴室ドア枠周り、窓サッシの下地工事
		管	給排水配管事前工事				○				浴室専用の給水・給湯配管、排水配管の工事
			換気機器のダクト配管事前工事				○	○			浴室の専用ダクト事前工事、壁穴加工
			給湯機器専用配管事前工事				○		□		風呂追焚き、ミスト配管等の事前工事
システムバス 本体取付・設置		建設工事 外区分	浴室専用電気配線事前工事					○			浴室照明、換気扇、スイッチ等の事前配線工事
			架台・浴槽パン・洗い場の取付・設置							□	浴室専用の架台・浴槽パン・洗い場を所定の位置に設置
			浴室専用排水トフップ・配管セットの取付・設置							□	洗い場・浴槽パンへの排水トフップ取付
			壁パネルの組立・設置							□	浴室パネル部材の加工と組立
			天井・浴槽の組立・設置							□	天井部材・浴槽部材の取付
			内装品、器具類の取付・設置 【注記 1】							□	カウンター、ミラー、ハンドバー等の取付
			水栓類の組立・取付 【注記 1】							□	水栓類の組立、浴室部材への取付
			浴室専用換気機器の取付 【注記 1】							□	浴室天井または壁パネルへの換気機器の取付
			風呂追焚き部品の取付 【注記 1】						□	□	循環追焚き金具の取付
			浴室内給湯機器用リモコンの取付						□	□	専用リモコンの浴室パネルへの加工・取付
			浴室照明器具の取付							□	浴室照明器具の浴室パネル加工・取付
			その他浴室関連電化機器の取付 【注記 1】							□	電化品、オプション品の取付
			浴室ドアの組立・取付							□	システムバス構成部材のドアの組立・取付
			浴室窓サッシの取付 【注記 1】							□	システムバス構成部材の窓サッシの組立・取付
			浴室窓枠の組立・取付 【注記 1】							□	システムバス構成部材の窓枠の組立・取付
			シリコンの充填							□	接合部、仕上げ部へのシリコン塗布・充填
			試運転・完成検査 【注記 2】							□	完成後の試運転、性能確認検査
設置後工事	1 2 3	管 大工 電気	建築外壁の穴あけ	○			○				建築壁の躯体加工作業
			排気ダクトの敷設工事				○				浴室換気機器のダクト敷設工事
			浴室換気機器と排気ダクト接続工事				○				建築側ダクトと換気機器の接続、検査
			浴室換気機器の電気・アース接続工事					○			建築側の屋内配線と配線器具、アース工事
			ウェザーカバーの外壁取付				○	○			建築の外装仕上げ工事
			給水給湯配管と水栓、追焚き配管の接続工事				○				給水・給湯の一次側配管、追焚き配管の接続、検査
	4 5 6	管	建築側排水配管との接続工事 【注記 3】				○				浴室排水組立側と建築側排水配管の接続、検査
			給湯機器本体工事（試運転・確認）				○		□		機器の設置工事（ガス、電気工事を含む）
			内装仕上げ工事	○		○					床、ドア額縁、脱衣室仕上げ工事
	1 3	電気 他	浴室用電源配線、接続工事					○			浴室機器の事後電気工事
			浴室天井裏の電源、スイッチ工事					○			浴室全体の電気器具、配線接続工事


※【注記 1】原則、現場支給製品は支給側で取付実施とする

※【注記 2】製品の完成検査、試運転は、工事完成後に行う場合が多い。但し、原則、商品取付完了時に検査、試運転が可能な範囲のみシステムバス設置者が実施する

※【注記 3】浴室内への立上げ、けり出し配管の場合は、原則、設備側との合番接続とする。但し、システムバス付属配管内はバス設置者の作業範囲とする


■ 排水配管工事注意事項

- 雑排水配管は戸建架台の場合はVU50以上、低床架台の場合はVP50の配管を使用してください。
- 2重トラップにしないでください。
- 配管途中で配管径を狭めないでください。
- 排水勾配は1/100～1/50設けてください。
- 排水管（横引き管・エルボ）は打設する土間コンクリートの上に露出しない高さにて配管してください。
- 立ち上げた排水管まわりの土間コンクリートはマス状にしてください。

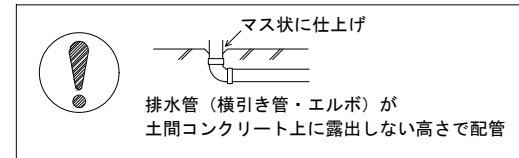



■ 給水給湯管工事注意事項

- 給水給湯管の立上げは排水管と重ならないようにしてください。
- 給水給湯管は基礎に沿わせて配管してください。
- 給水給湯管の止水プラグ（テストプラグ）の径を27mm以下にしてください。

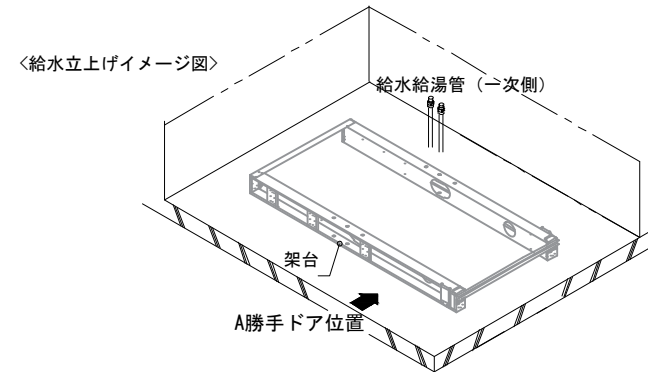

■ 土間コンクリート仕上げ寸法

ドアアングル下端より265mm下がりで打設してください。



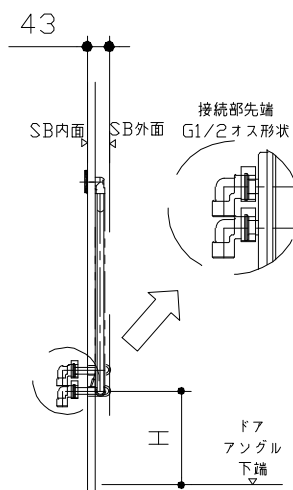
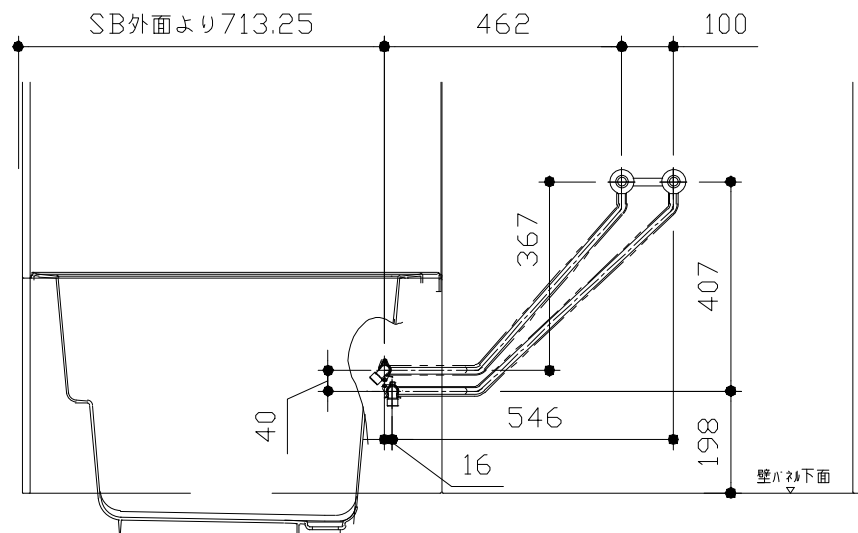


ドア種類	H寸法
折戸・開き戸	182
片引戸・2枚引戸・3枚引戸	173

＜給水給湯管取合詳細図＞





■ 設備記号

記号	記号の意味
☒	給水位置
☒	給湯位置

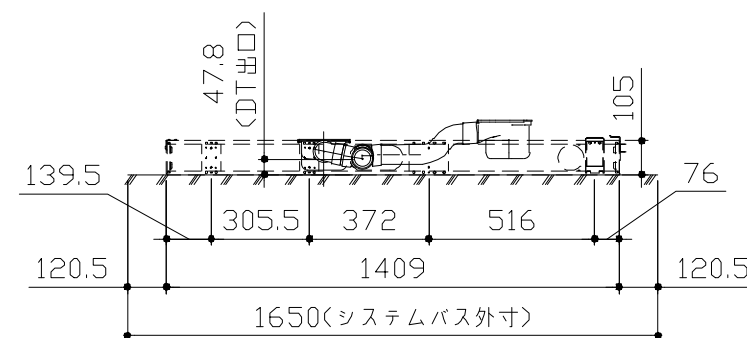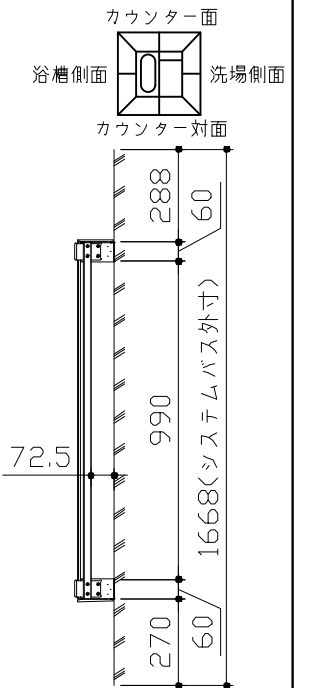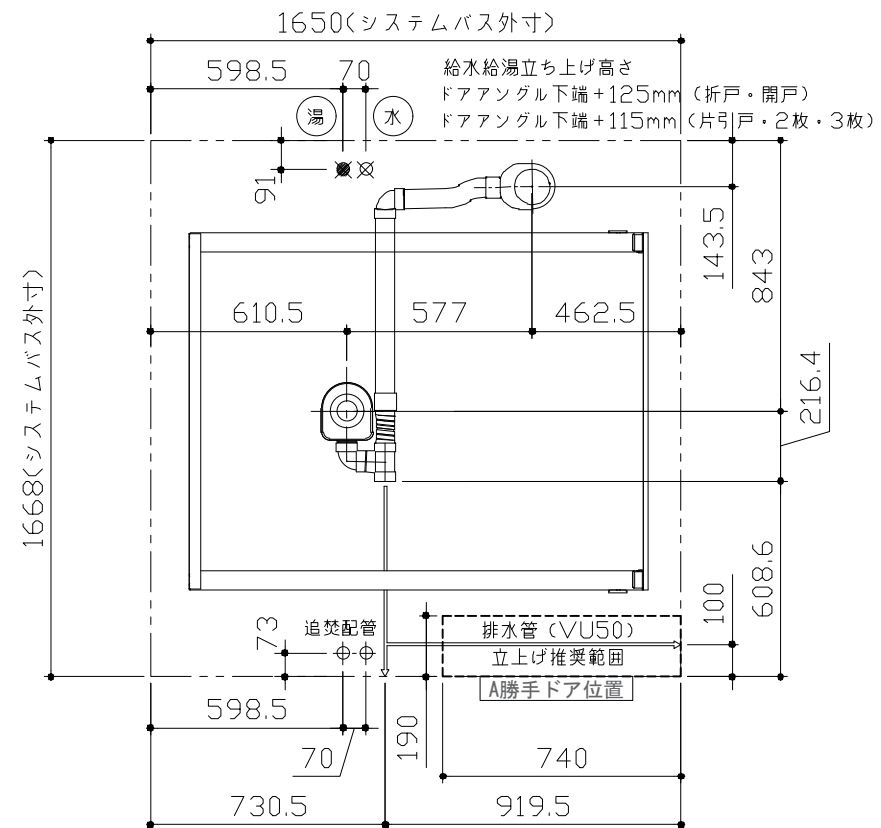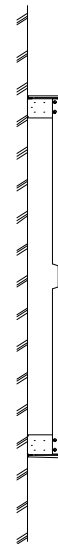


＜架台排水配管・給排水立上げ位置図＞

- 必ずご確認ください
- (1) 図面の見方
- ・SB外寸よりも内側に存在する空間を表示しています。
 - ・マス表示：□=20mm角
- (2) 留意事項
- ・水栓側面の下部には給水・給湯、追焚配管を立上げるので注意してください。
 - ・水栓・浴室暖房乾燥機の仕様によりカウンター面の壁パネル裏に外寸より部材が突出する場合があります。
 - ・ドア部はSB外寸より突出します。
詳しくはドア取合詳細図をご確認ください。

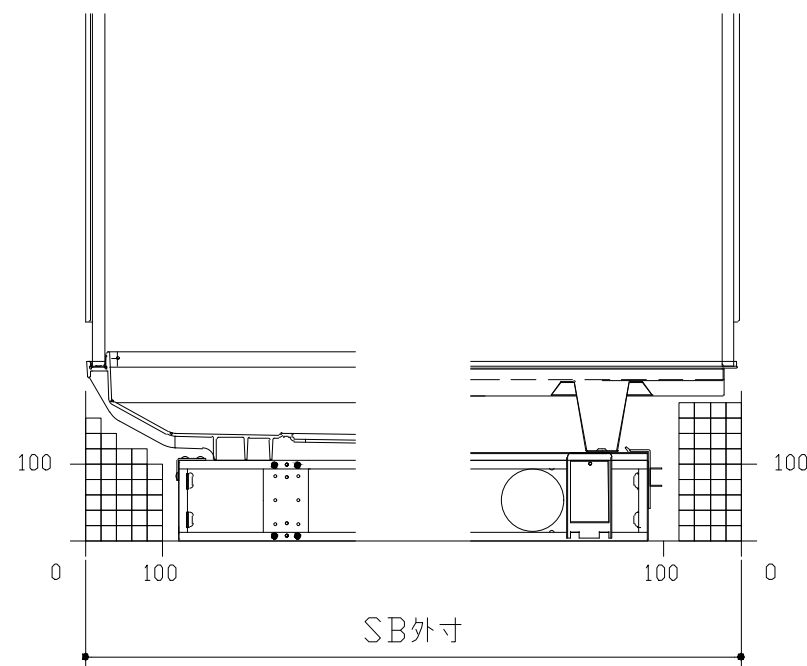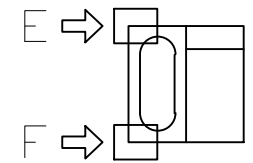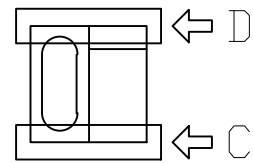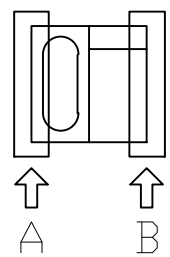


A矢視

B矢視

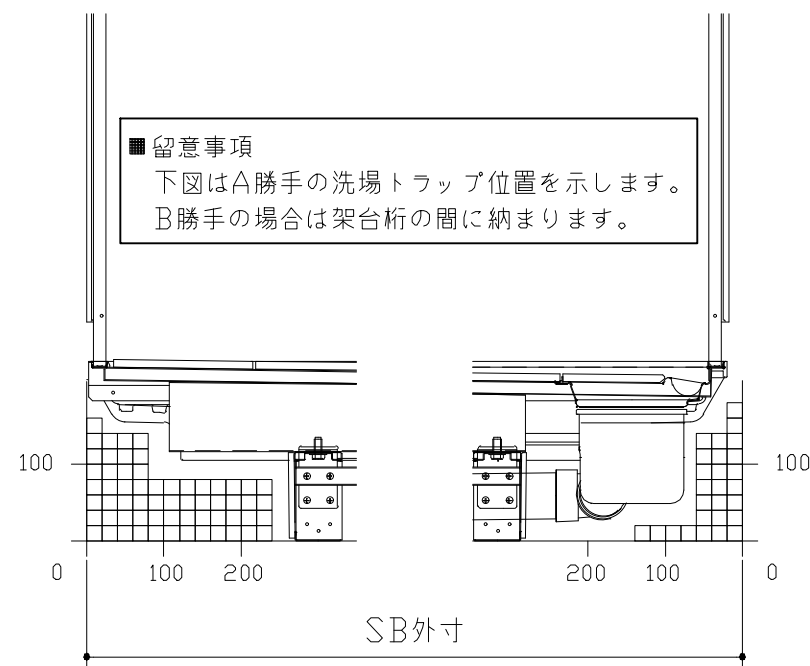

C矢視





D矢視

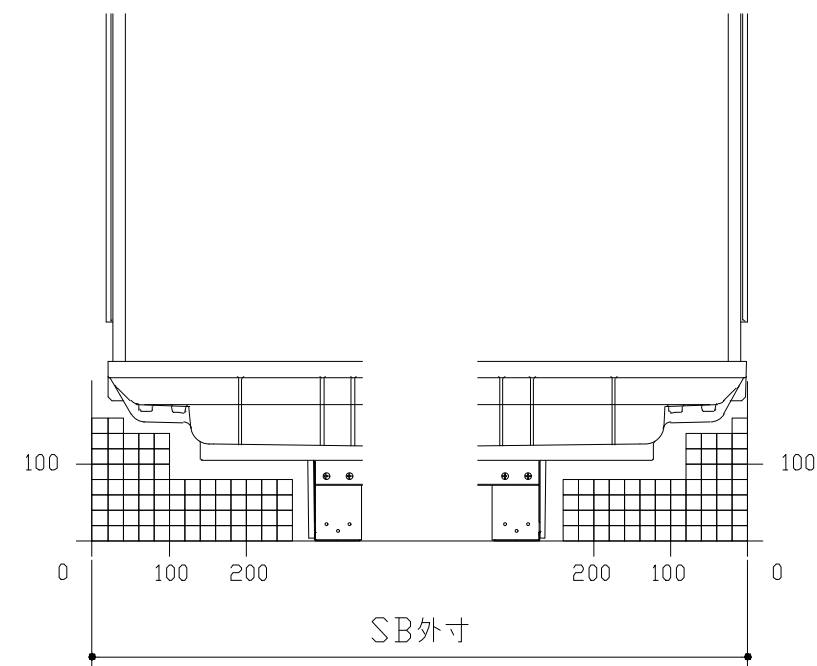


E矢視

F矢視

キープクリーンドア：折戸・上部換気口

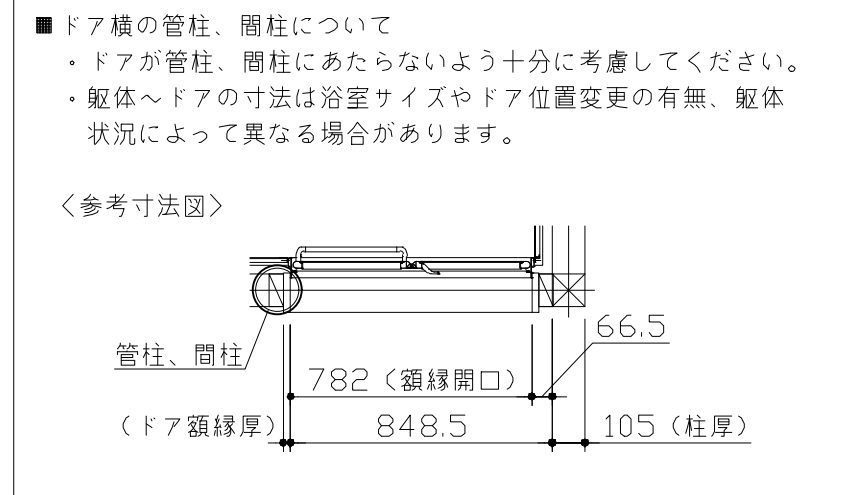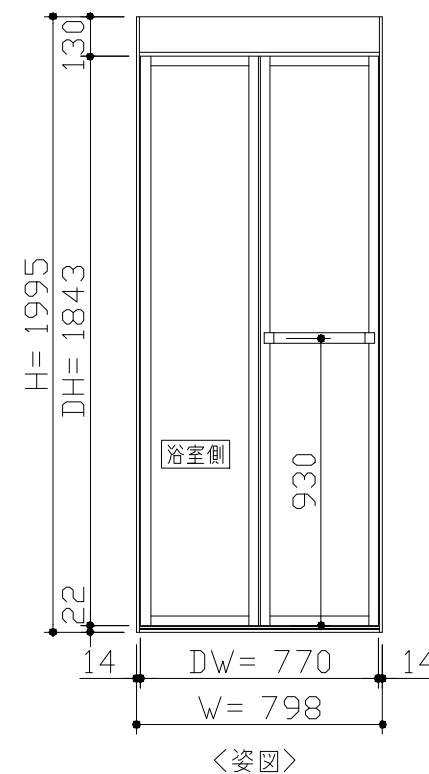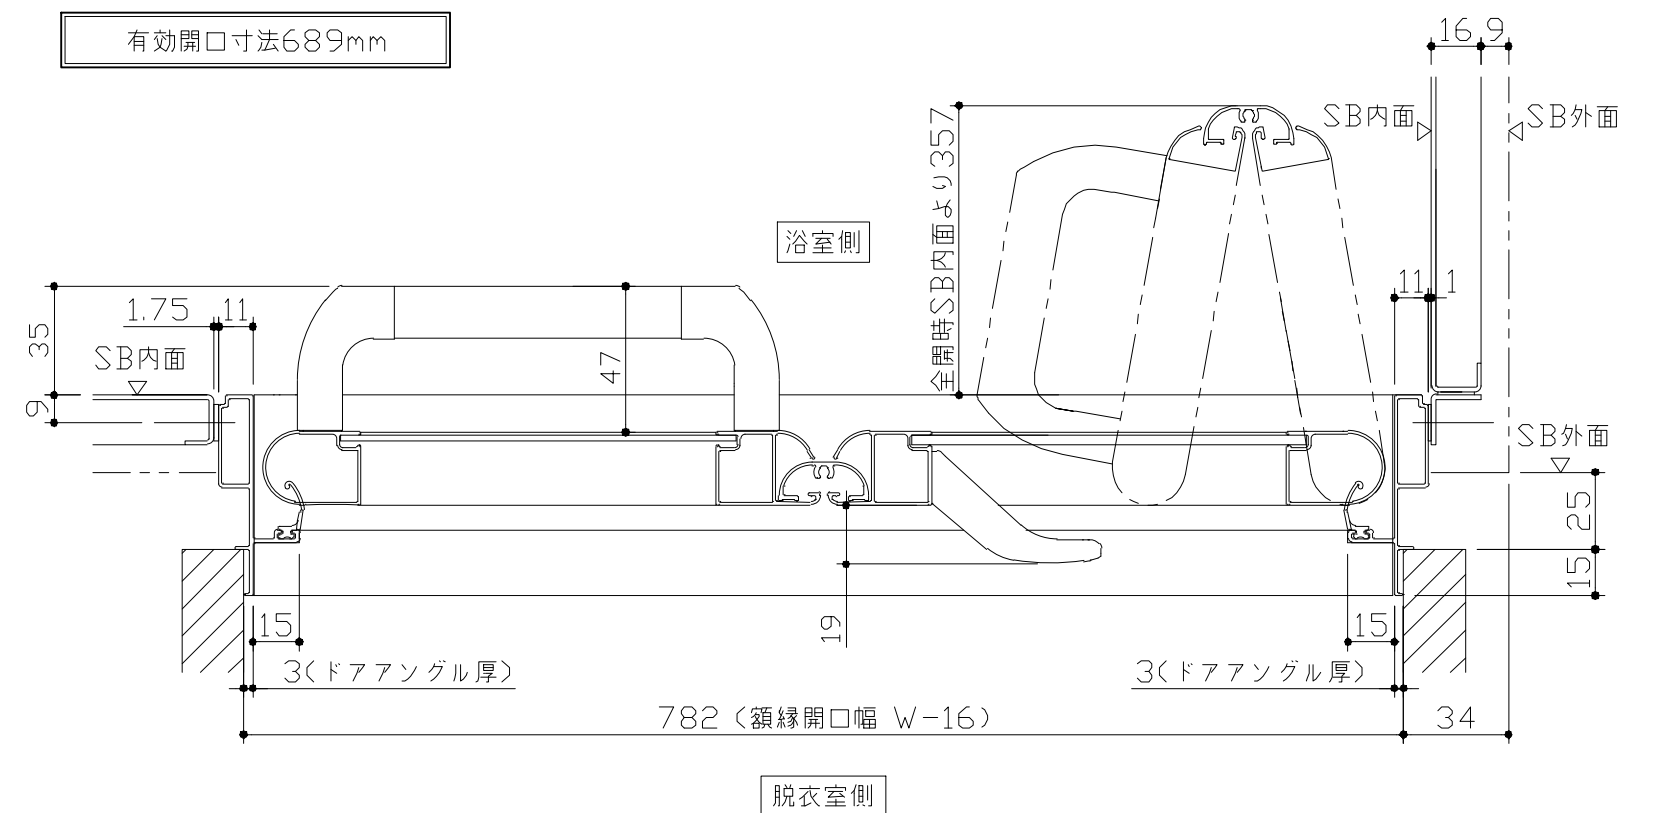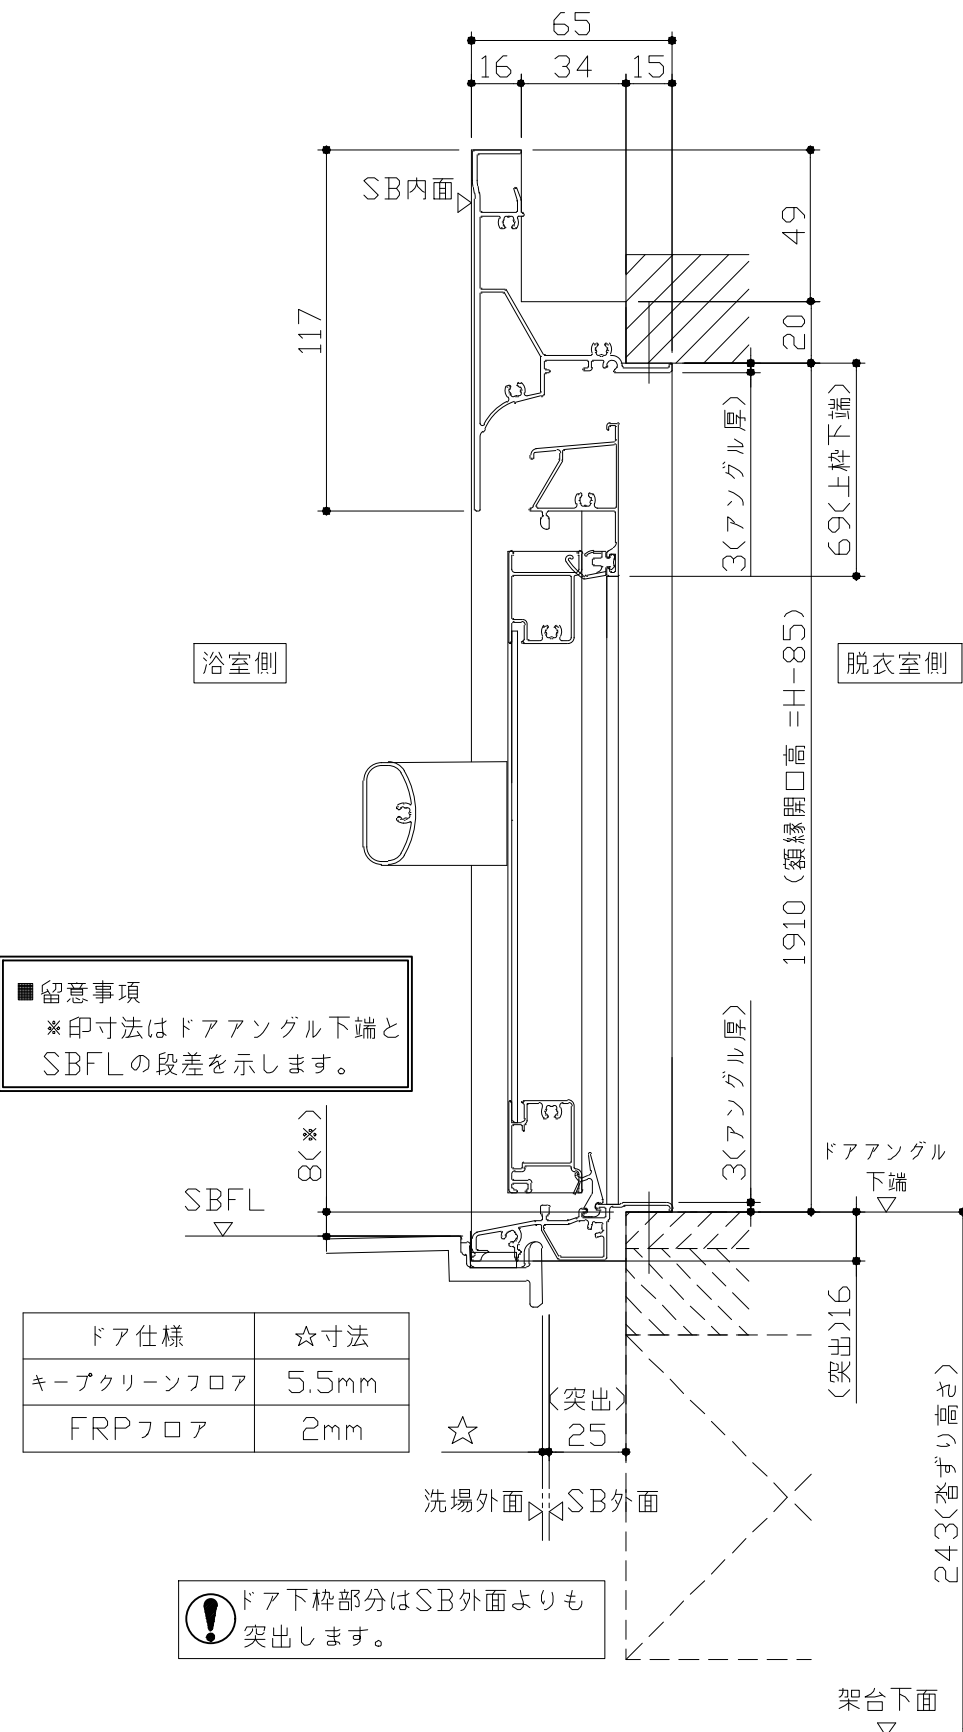

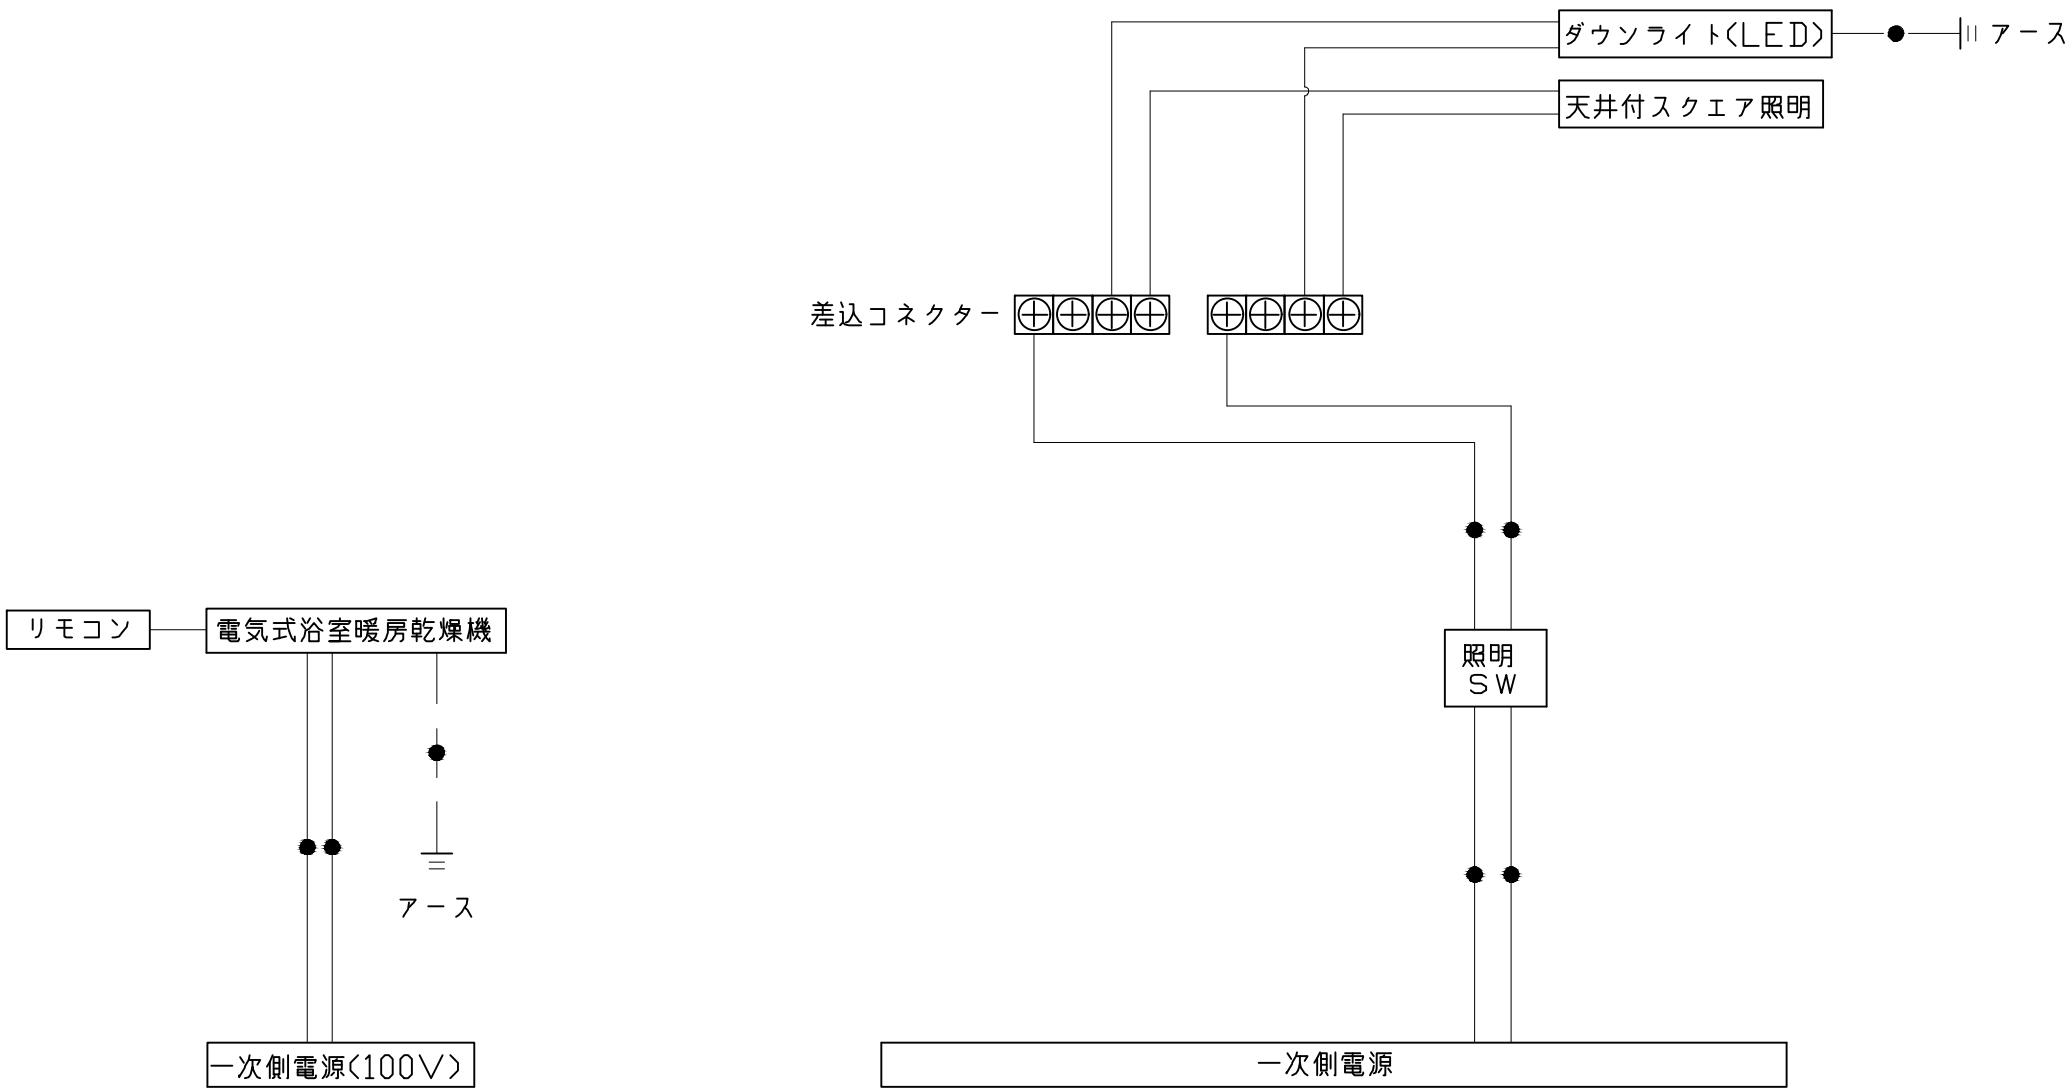

※浴室暖房機の一次電源には専用のブレーカーを設けてください。

一次側電源から差し込みコネクター及び電源ボックスまでの工事（●部）については、電気設備に関する技術基準及び内線規定に基づき、指定工事業者（電気工事士）による施工が必要です。

アース端子（線）がついている器具は必ず電気設備の技術基準に従って、接地（アース）工事を行ってください。
→アースが不完全な場合、感電の原因になります。

Takara standard タカスタンダード株式会社	現場名称： 改装後－神戸SR SB3様邸	GRANSPA グランSPA	吊金具設置図	
	現場番号： C5612648	プラン番号： 5501A-2408-0122T	作成日： 2024年9月13日	
	神戸支店 販売課	担当営業：手配用	担当アドバイザー： 2024改装	

浴槽

Top view diagram of the bathtub. The overall length is 1452 (L) and the overall width is 750 (D). The internal length is 870 (底面) and the internal width is 665 (底面). The distance from the left side to the center of the jet outlet is 451 (底面). The distance from the center of the jet outlet to the right side is 180. The distance from the center of the jet outlet to the center of the drain is 200. The diagram shows a grid of small circles representing the jet outlets and a larger circle representing the drain.

(ｼｬｰﾄﾞ 噴出口)
ｼｬｰﾄﾞバス選択時

規格	SB 奥行寸法	浴槽奥行寸法		
		L	C	D
	1593	1520	32.5	35.5
	1618	1545	57.5	
	1643	1570	82.5	
	1668	1595	107.5	
	1693	1620	120	48
	1718			
	1743			
	1768			
	1793			
	1818			
	1843			
	1868			

Side view diagram of the bathtub. The overall height is 502. The distance from the bottom to the top of the jet outlet is 365. The distance from the bottom to the top of the drain is 280. The overall width is 877.5. The distance from the left side to the center of the jet outlet is 330. The distance from the center of the jet outlet to the right side is 380. The distance from the center of the jet outlet to the center of the drain is 330. The distance from the center of the jet outlet to the right side is 380. The diagram shows a grid of small circles representing the jet outlets and a larger circle representing the drain.

(ｼｬｰﾄﾞ 噴出口)
ｼｬｰﾄﾞバス選択時

(ｼｬｰﾄﾞ 吸水口)
ｼｬｰﾄﾞバス選択時

(循環金具穴)
うるはか湯選択時

φ50

(給排水
排水位置)

Side view diagram of the bathtub. The overall height is 418 (跨ぎ寸法). The distance from the bottom to the top of the jet outlet is 480 (最深部深さ).

本図は参考図面です

洗い場用水栓

301
100.5 100 100.5

G1/2

108
64
26
(148)
127
63
71
45
662 [605]

P1/2

パネル下面

※[]内寸法はカウンターが無い場合

照明

天井付スクエア照明
LED 11W (1灯あたり)

正面図

263(天井開口)

25

天井厚み

85

25

300

システムバス
天井表面

スクエア照明本体

側面図

217(天井開口)

255

ダウンライト

LED 4.1W (1灯あたり)

φ75 (天井開口)

64

3

φ85

天井厚み
25

換気機器

リモコンコード長さ：5m
外形：縦120mm×横116mm

管工事

Technical drawing of a ventilation unit (換気機器) showing top and side views with dimensions.

Top View Dimensions:

- Overall width: 280 (本体寸法)
- Overall height: 372 (グリル)
- Central circular duct diameter: $\phi 100$ 接続
- Thickness of the ceiling (天井厚み): 25

Side View Dimensions:

- Overall width: 472 (グリル)
- Overall height: 145 (本体寸法)
- Height of the ceiling (天井厚み): 25
- Height of the exhaust duct (72 (排気))
- Height of the base (38)
- Label: システムバス天井 (System Bath Ceiling)

シャワーフックスライダー

The drawing shows three views of a shower hook slider. The front view on the left indicates a total length of 1080, with segments of 80, 52, 46, and a diameter of $\phi 30$. The top view shows a hook with dimensions 136 and 148. The side view shows a hook with a width of 72, a base width of 30, and a mounting bracket with a width of 40 and a height of 30. A detail view on the right shows the mounting bracket with dimensions 115 and 1020, and labels for 'パネル表面' (panel surface) and '皿タッピンネジ' (dish tapping screw).

材質
パイプ部：ステンレス
台座部：ABS、POM等
フック部：ABS等





取付部分詳細

ミラー

枠: SUS304 t0.8
ミラー: 表面防曇コートあり (ロングクリアミラーA)
表面防曇コートなし (ロングミラーA)

The drawing shows a rectangular mirror assembly. The front view on the left indicates a mirror body width of 300mm and a height of 1000mm. The mounting bracket width is 96.9mm, with a 9.5mm gap on the right. The bracket has a total width of 255mm, with 41mm on the left and 218mm in the center. The side view on the right shows a bracket thickness of 11mm and a mirror depth of 5mm. Mounting hardware is indicated at the top and bottom of the bracket.

300 (鏡本体) 9.5 11 取付金具 5 鏡 取付金具 1000 (鏡本体) 96.9 (取付穴ピッチ) 41 218 41 25.5 (取付穴ピッチ)

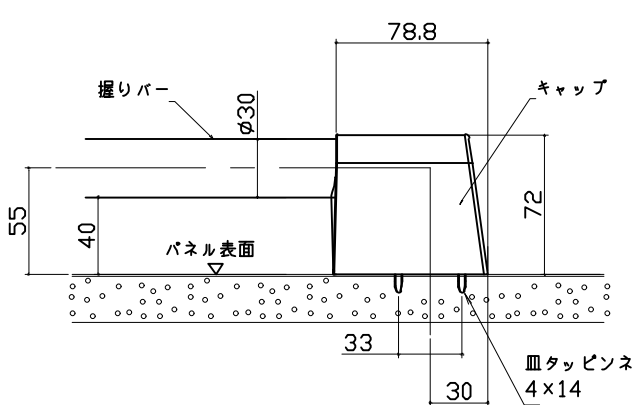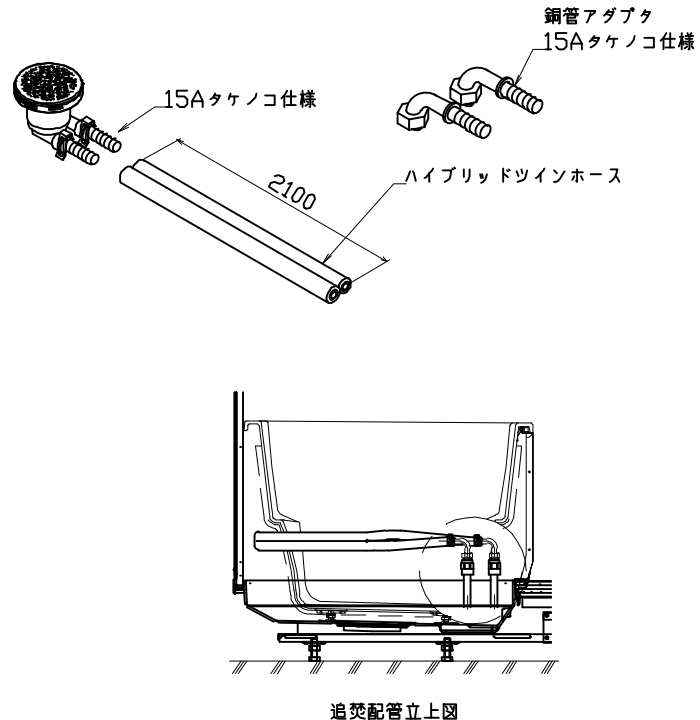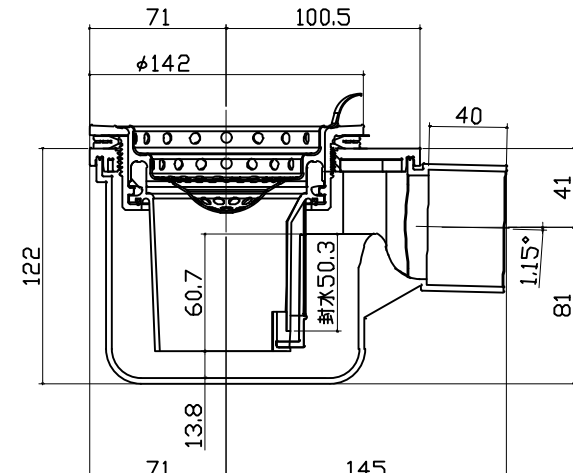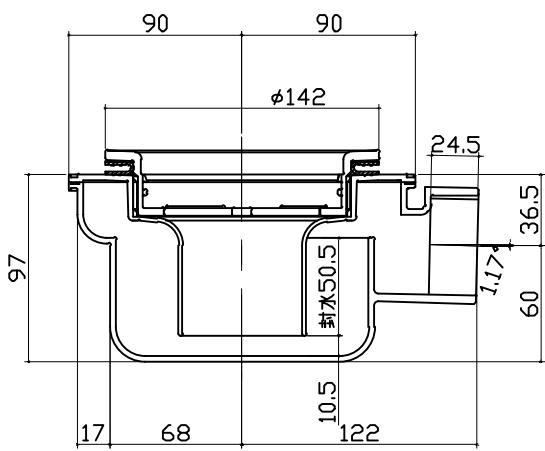ハンドバー支持部取合詳細図		循環金具・フロアダプタ関連		洗い場側排水トラップ	
					
浴槽側排水トラップ					
					
Takara standard タカスタンダード株式会社	現場名称： 改装後－神戸SR SB3様邸		GRANSPA グランスパ		部材詳細図
	現場番号： C5612648		プラン番号： 5501A-2408-0122T		作成日： 2024年9月13日
	神戸支店 販売課		担当営業：手配用		担当アドバイザー： 2024改装

パネル割図		ミラー		シャーフックスライドバー	
パネル割図 ハネK16C2G 0799 R<YG ハネK16C1G 0799 L<YG ハネK16NW 0799 < W ハネK16NW 0799 < W ハネK16A 0799 < W ハネK16A 0799 < W ハネK16AD 0799 < W AR勝手 ↑		ミラー ハネK16C2G 0799 R<YG 799 509 291 720 1689 現地加工：φ3.5		シャーフックスライドバー ハネK16C2G 0799 R<YG 799 64 33 33 33 754 1774 現地加工：φ3.5	
洗い場水栓取付穴		ランドリーパイプ			
洗い場水栓取付穴 ハネK16C2G 0799 R<YG 799 55 C.L 55 32.5 350 100 450 605 ※：現地加工φ33-2か所 ●：現地加工φ6-2か所		ランドリーパイプ ハネK16C1G 0799 L<YG 799 250 266 645 現地加工：φ3.5 ハネK16AD 0799 < W 799 266 250 645 現地加工：φ3.5			
Takara standard タカラスタンダード株式会社		現場名称： 改装後－神戸SR SB3様邸 現場番号： C5612648 神戸支店 販売課		GRANSPA グランspa プラン番号： 5501A-2408-0122T 担当営業：手配用	
				穴開け指示図 1/1 作成日： 2024年9月13日 担当アドバイザー： 2024改装	