

システムバス 御見積書

御名前 横浜-港北SR SB2 プレデンシア 様

業者 様

商品名 PREDECIA プレデンシア

作成日 2018年10月24日
 プラン番号 2716H-1810-0288T
 現場番号 A5793746

タカラスタндарт株式会社
 港北営業所
 神奈川県横浜市都筑区中川中央2丁目4-14
 TEL 045-594-1612 / FAX 045-594-1616

港北ショールーム
 TEL 045-594-1610 / FAX 045-594-1611

商品御見積金額 **¥1,173,100 (税込 ¥1,266,948)**

()内の価格は税込価格 < 税率8% > を表示しています。

(参考) 別途 商品組付費 別途

商品御見積金額には商品組付費は含まれておりません。
 商品組付費は現場の状況により変動する事があります。
 又、給水・給湯・ガス・ダクト・電気等の接続工事は含まれておりません。

担当営業	担当アドバイザー	プラン作成者
濱田		大野

備考

マグネット小物追加

御見積仕様

(システムバス)		
ユニットサイズ	1616(AL勝手)	
洗い場仕様	キープクリーンフロア(ハイクラス)	
浴槽材質	鋳物ホーロー	
カラー	シルキーベージュ	
形状	ラウンド浴槽	
浴槽・風呂フタ	高断熱仕様	
カウンター材質	アクリル人造大理石	
カラー	ミストベージュ	
エプロン材質	ステンレス(カラーコーティング)	
カラー	ベージュ	
浴室パネル材質	高品位ホーロー	
カラー	ブリックベージュ	
ガス種	未定	
周波数	50Hz	

御確認事項



御名前 横浜-港北SR SB2 プレデンシア

様

現場番号	A5793746	プラン番号	2716H-1810-0288T	作成日	2018/10/24
------	----------	-------	------------------	-----	------------

御見積明細 システムバス

NO	商品名	仕様	数量	単価	金額
1	プレデンシア 1616サイズ		1	1,038,000	1,038,000
2	架台	戸建タイプ 一体架台	1		
3	ドア	キーブクリーンドア:折戸<800mm幅>(ホワイト)(19サイズ)	1		
4	洗い場	キーブクリーンフロア(ハイクラス・カームベージュ)	1		
5	浴槽	鋳物ホーロー浴槽(高断熱浴槽)	1		
6	排水口カバー	ステンレス	1		
7	浴槽追炊き穴	あり	1		
8	エプロン	カラーステンレス(保温材あり)	1		
9	浴槽形状	16ラウンド浴槽	1		
10	ヘルシージェット	なし	1		
11	浴槽ハンドグリップ	1本仕様	1		
12	ガス温水式床暖房	なし	1		
13	洗い場用水栓	サーモ水栓(メタルホース)SB181-5UT	1	-26,000	-26,000
14	洗い場用水栓	標準シャワーヘッド	1		
15	浴槽用水栓	浴槽側水栓なし	1		
16	カウンター	人大スクエアカウンター	1		
17	シャワーフック/スライドバー	シャワーフックスライドバー(TN-90)	1		
18	浴室パネル	ハイクラス(一面デザイン)	1		
19	浴室パネルタオル穴	タオル掛け穴なし	1		
20	天井	高光沢フラット天井	1		
21	換気機器	天井換気扇	1		
22	換気機器開口	工場開口	1		
23	照明	ダウンライト照明(3灯)(電球色)	1	-8,000	-8,000
24	天井照明開口	工場開口	1		
25	ミラー	ロングミラー	1	-6,500	-6,500
26	風呂フタ	断熱風呂フタ	1		
27	タオル掛け	タオル掛けなし	1	-4,000	-4,000
28	ハンドバー	樹脂製 I型600タイプ(ベージュ)	1	+9,500	+9,500
29	収納棚	クリアタイプ(2段)	1	-4,000	-4,000
30	浴室テレビ	16インチ	1	+156,000	+156,000
31	どこでもラック	タオルハンガーL(ホワイト)	1	+2,800	+2,800

御名前 横浜-港北SR SB2 プレデシア 様

現場番号	A5793746	プラン番号	2716H-1810-0288T	作成日	2018/10/24
------	----------	-------	------------------	-----	------------

御見積明細 システムバス

NO	商品名	仕様	数量	単価	金額
32	どこでもラック	小物置きS + フック(ホワイト)	1	+2,800	+2,800
33	循環金具セット	PLLX	1	+12,500	+12,500
34	給水給湯管	洗い場1水栓	1		
35	トラップカバー	なし	1		
システムバス合計			35		¥1,173,100

商品総合計	35	¥1,173,100
-------	----	------------

御見積明細の価格には消費税は含まれておりません。別途消費税が必要となります。

(参考) 別途 商品組付費


システムバス商品組付費

別途


商品組付費は現場の状況により変動する事があります。又、給水・給湯・ガス・ダクト・電気等の接続工事は含まれておりません。

()内の価格は税込価格 < 税率8% > を表示しています。

パース

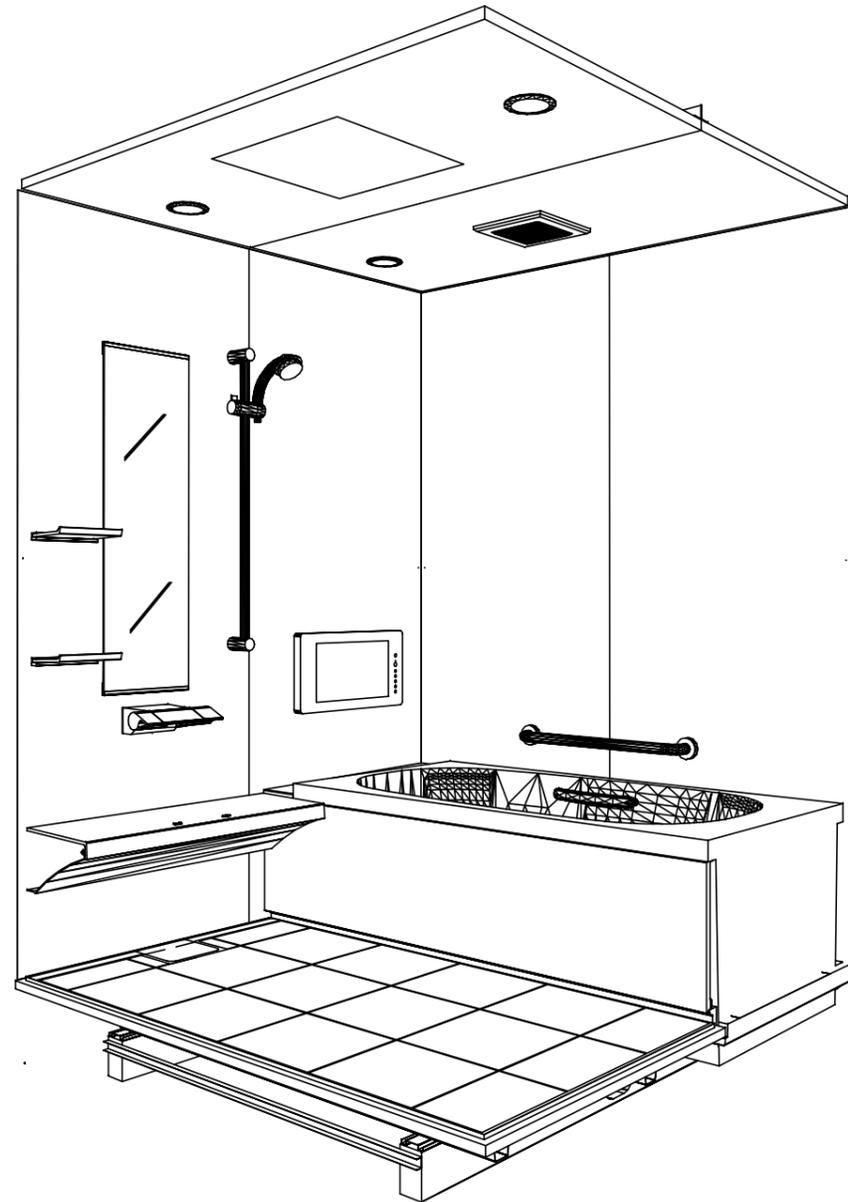

鳥瞰図

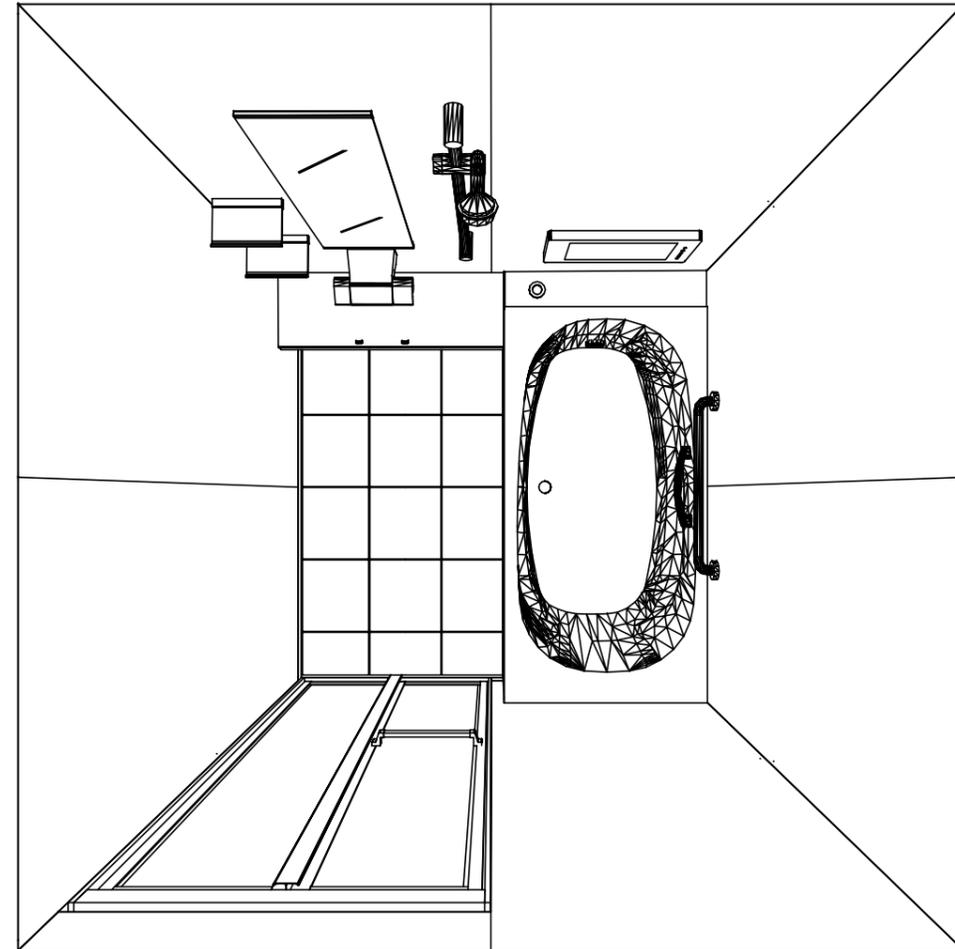

1616
 鋳物ホーロー浴槽
 高光沢フラット天井
 天井換気扇

このレイアウトプランは参考図面ですので価格・仕様・設置・納期等の詳細については注文依頼先、設置業者の方に必ず確認して頂きますようお願い致します。

Takara standard
 タカラスタンダード株式会社


現場名称： 横浜-港北SR SB2 プレデンス様邸
 現場番号： A5793746
 港北営業所

PREDENCIA プレデンスア
 プラン番号： 2716H-1810-0288T
 担当営業： 濱田


姿図
 作成日： 2018年10月24日
 担当アドバイザー：





■留意事項
 ※印寸法は給水給湯管の突出寸法18mmを含みます。

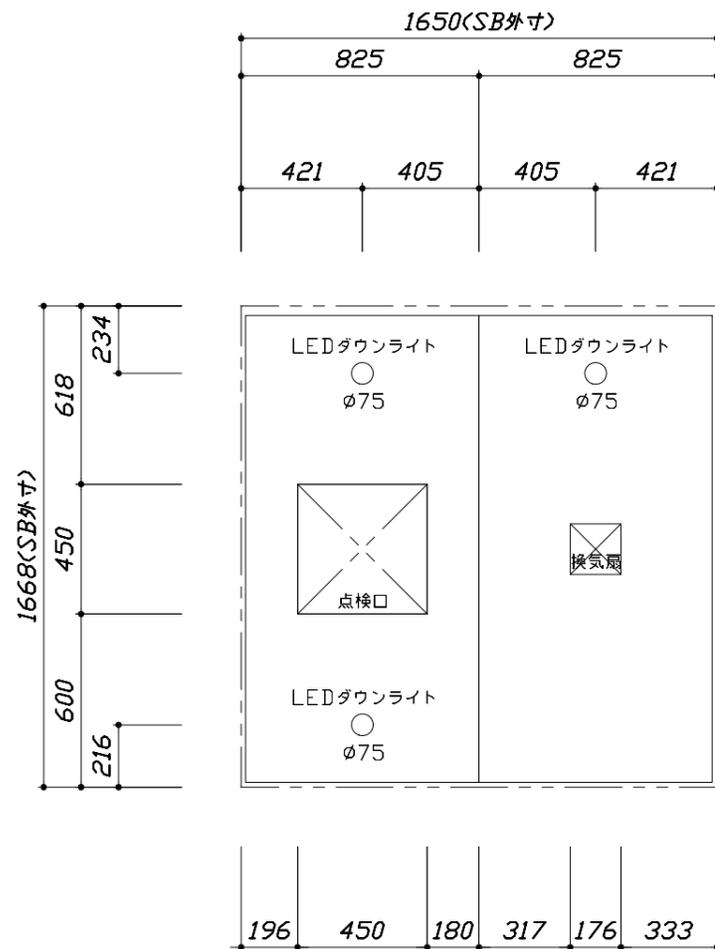

<天井伏図>

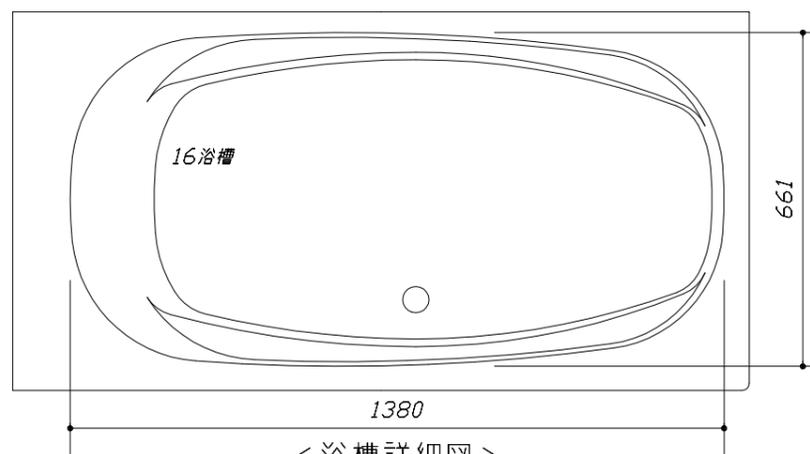

<浴槽詳細図>

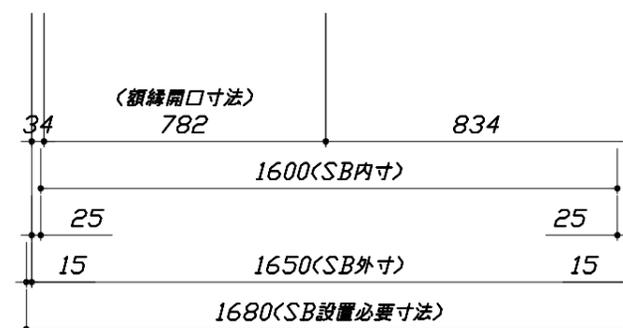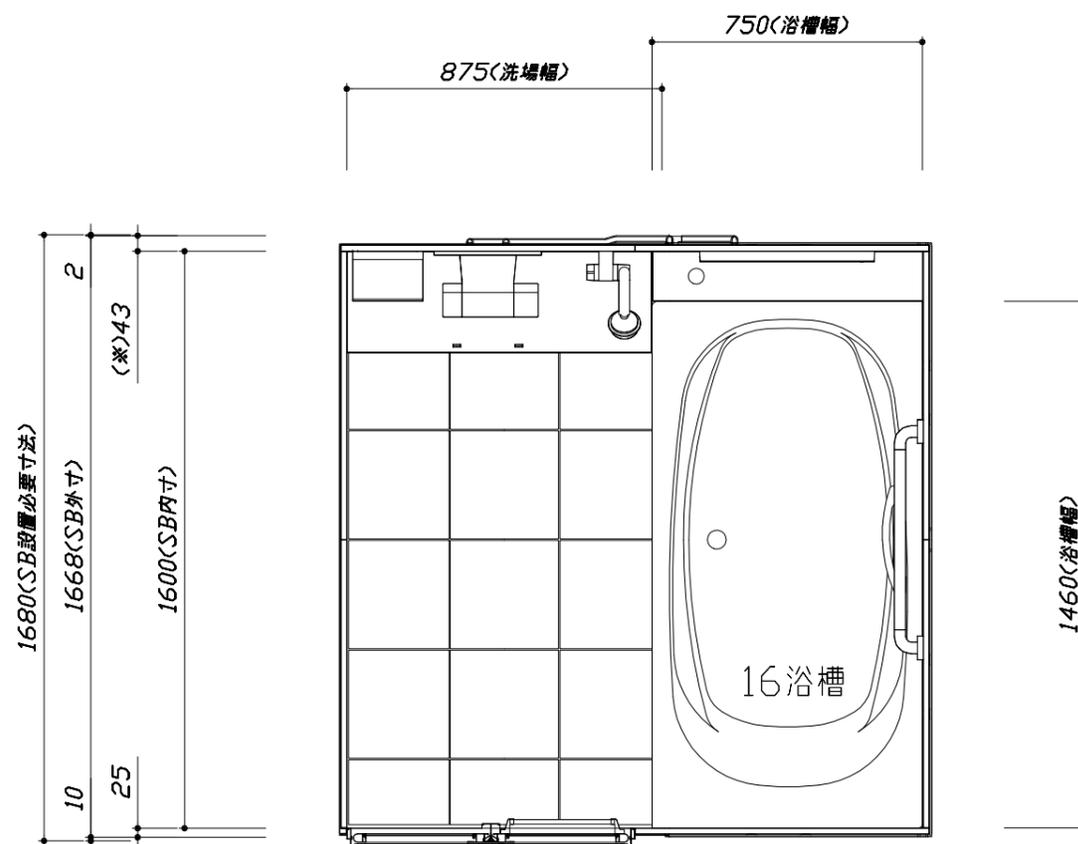

<平面図>

Takara standard
 タカラスタンダード株式会社



現場名称： 横浜-港北SR SB2 プレミア様邸
 現場番号： A5793746
 港北営業所

PREDENCIA プレデンスシア
 プラン番号： 2716H-1810-0288T
 担当営業： 濱田


施工図1 縮尺： 1:25,20
 作成日： 2018年10月24日
 担当アドバイザー：

このレイアウトプランは参考図面ですので価格・仕様・設置・納期等の詳細については注文依頼先、設置業者の方に必ず確認して頂きますようお願い致します。

- ・土間は架台底面より多少のクリア寸法を考慮して仕上げてください。
- ・ドアアングル下端とSBFLの段差は8mmになります。
- ・ハンドバー設置位置は参考です。設置の際は位置を十分に打ち合わせ願います。
- ・天井の寸法はご確認をお願いします。
- ・外寸は突出部を含みます。
- ・奥行・浴槽形状により防水パンの材質・形状が変わります。納まりにご注意下さい。

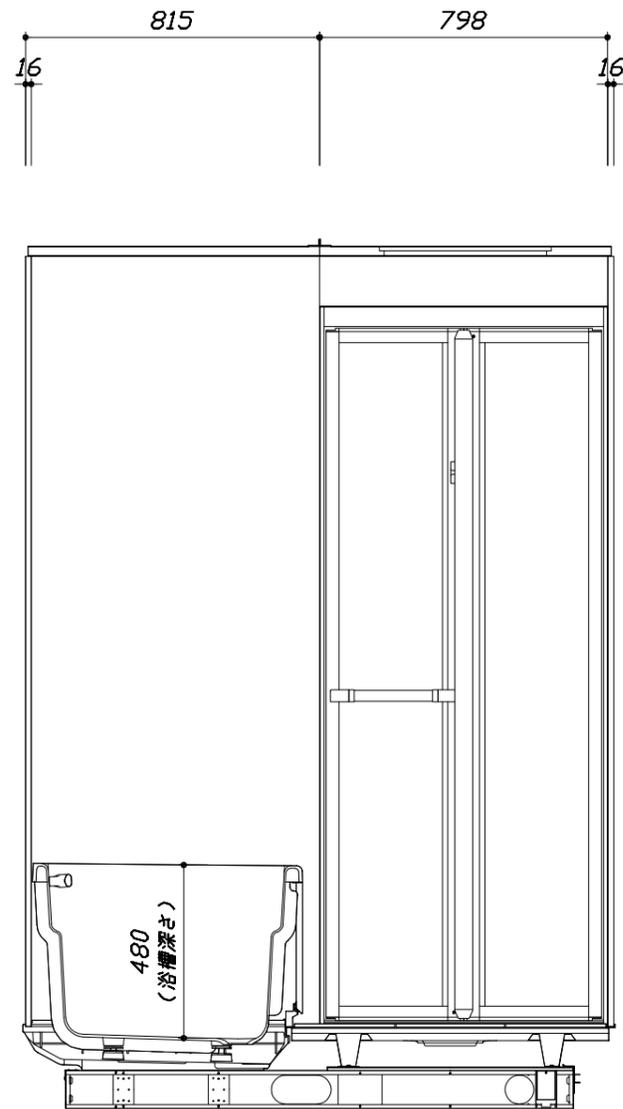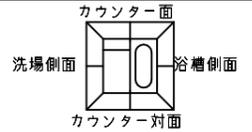

<カウンター対面図>


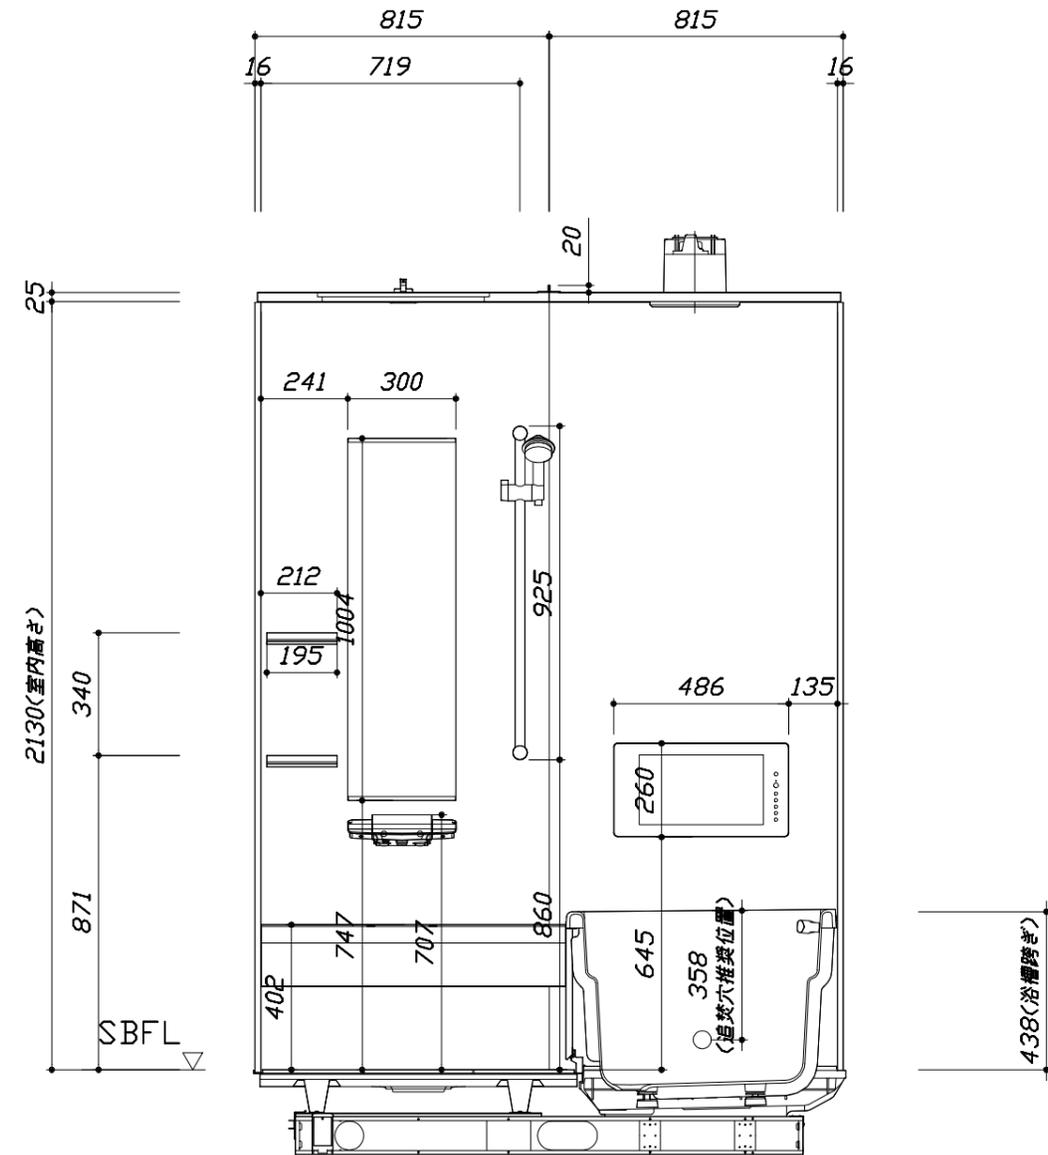


<カウンター面図>

■土間コン仕上げ寸法
 ドアアングル下端より
 265mm下がり
 (クリア寸法含む)


このレイアウトプランは参考図面ですので価格・仕様・設置・納期等の詳細については注文依頼先、設置業者の方に必ず確認して頂きますようお願い致します。

- ・土間は架台底面より多少のクリア寸法を考慮して仕上げてください。
- ・ドアアングル下端とSBFLの段差は8mmになります。
- ・ハンドバー設置位置は参考です。設置の際は位置を十分に打ち合わせ願います。
- ・天井の寸法はご確認をお願いします。
- ・外寸は突出部を含みます。
- ・奥行・浴槽形状により防水パンの材質・形状が変わります。納まりにご注意下さい。

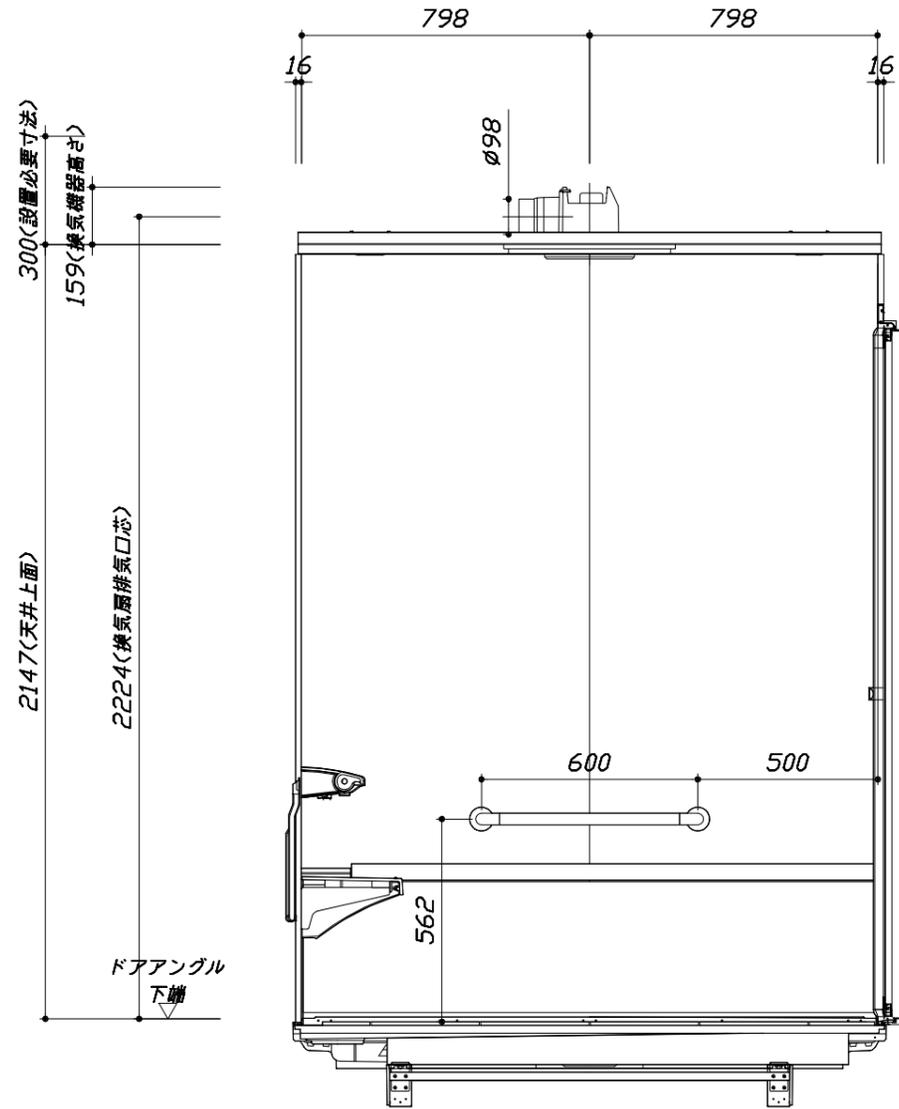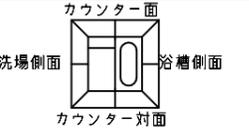

■土間コン仕上げ寸法
 ドアアングル下端より
 265mm下がり
 (クリア寸法含む)

< 浴槽側面図 >

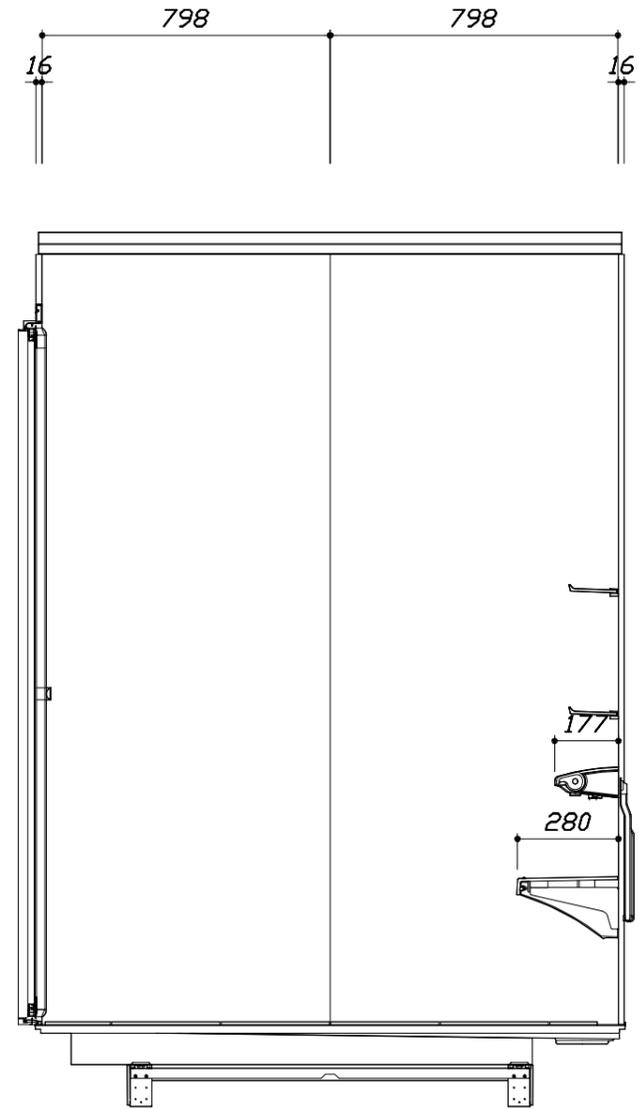

< 洗場側面図 >

Takara standard
 タカラストANDARD株式会社


現場名称： 横浜-港北SR SB2 プレミア様邸
 現場番号： A5793746
 港北営業所

PREDECENCIA プレデンスシア
 プラン番号： 2716H-1810-0288T
 担当営業： 濱田

施工図3 縮尺： 1:20
 作成日： 2018年10月24日
 担当アドバイザー：


■ 排水配管工事注意事項

- 雑排水配管は戸建架台の場合はVU50以上、低床架台の場合はVP50の配管を使用してください。
- 2重トラップにしないでください。
- 配管途中で配管径を狭めないでください。
- 排水勾配は1/100~1/50設けてください。
- 排水管（横引き管・エルボ）は打設する土間コンクリートの上に露出しない高さにて配管してください。
- 立ち上げた排水管まわりの土間コンクリートはマス状にしてください。

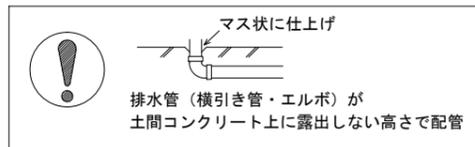





■ 給水給湯管工事注意事項

- 給水給湯管の立上げは排水管と重ならないようにしてください。
- 給水給湯管は基礎に沿わせて配管してください。
- 給水給湯管の止水プラグ（テストプラグ）の径を27mm以下にしてください。

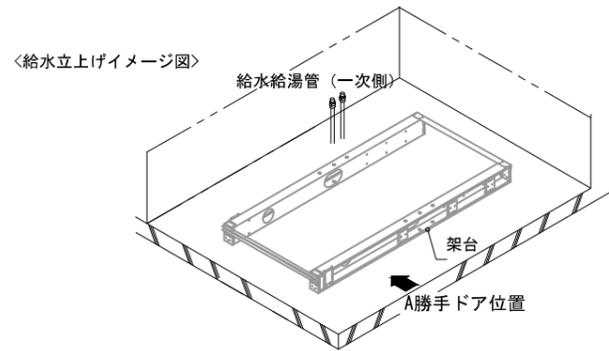



■ 土間コンクリート仕上げ寸法

ドアアングル下端より265mm下がりで打設してください。

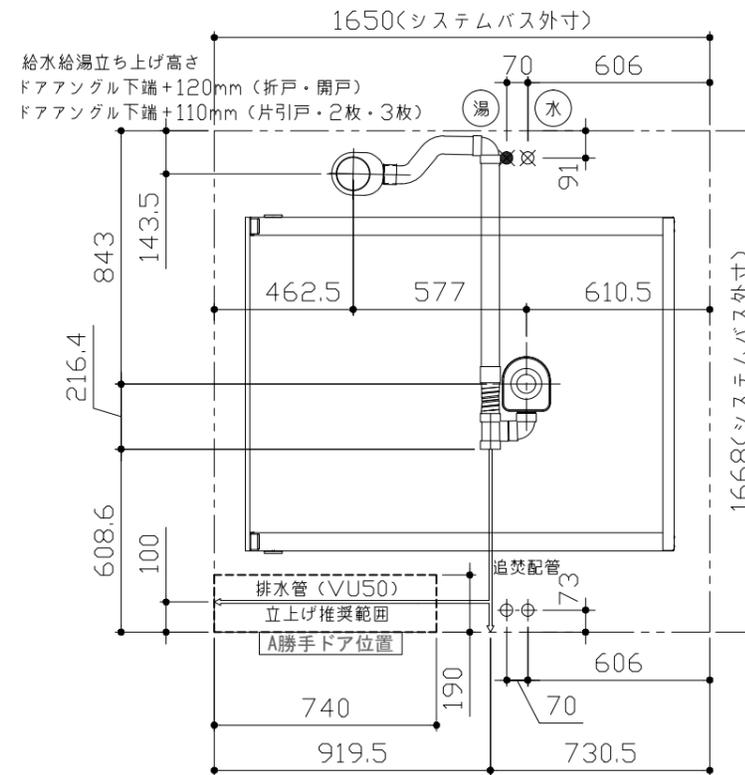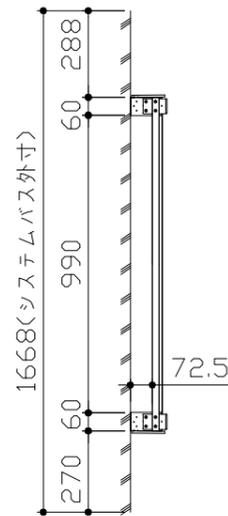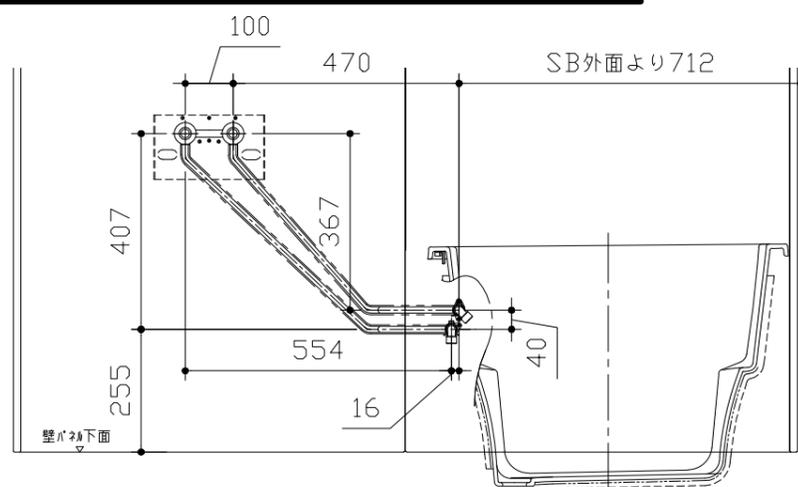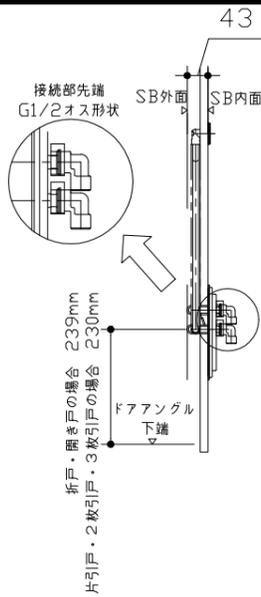

■ 設備記号

記号	記号の意味
⊗	給水位置
⊙	給湯位置

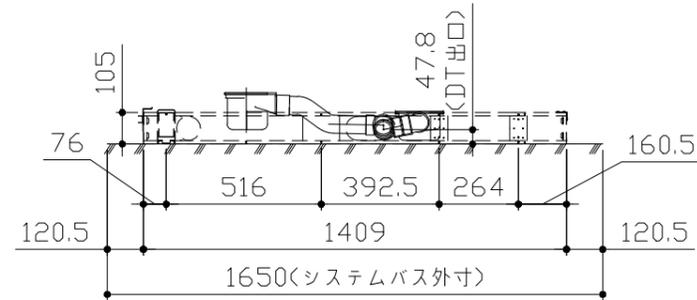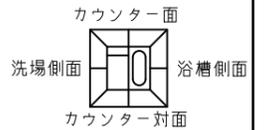

〈架台排水配管・給排水立上げ位置図〉

〈給水給湯管取合詳細図〉





■必ずご確認ください

(1) 図面の見方

- ・SB外寸よりも内側に存在する空間を表示しています。
- ・マス表示：□=20mm角


(2) 留意事項

- ・水栓側面の下部には給水・給湯、追焚配管を立上げるので注意してください。
- ・水栓・浴室暖房乾燥機の仕様によりカウンター面の壁パネル裏に外寸より部材が突出する場合があります。
- ・ドア部はSB外寸より突出します。
詳しくはドア取合詳細図をご確認ください。

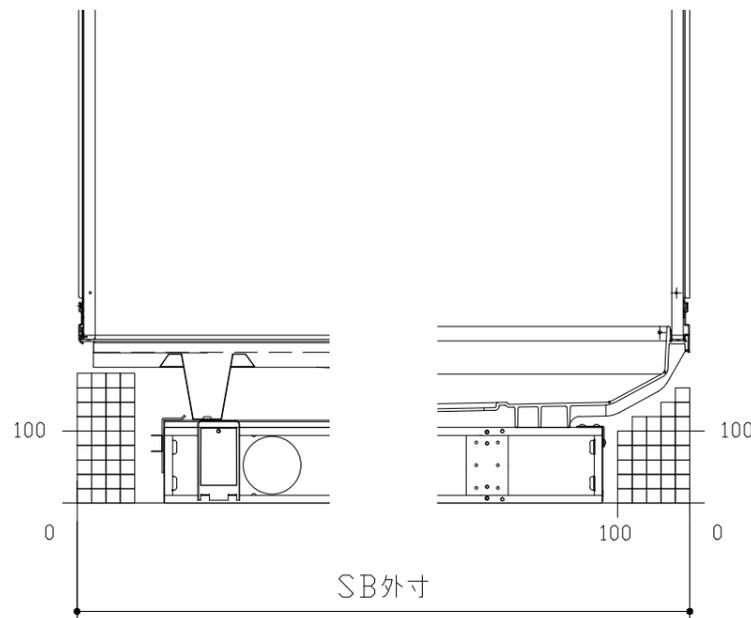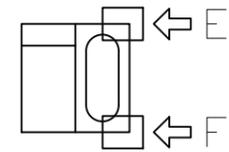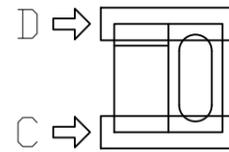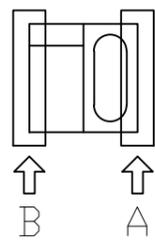


B矢視

A矢視

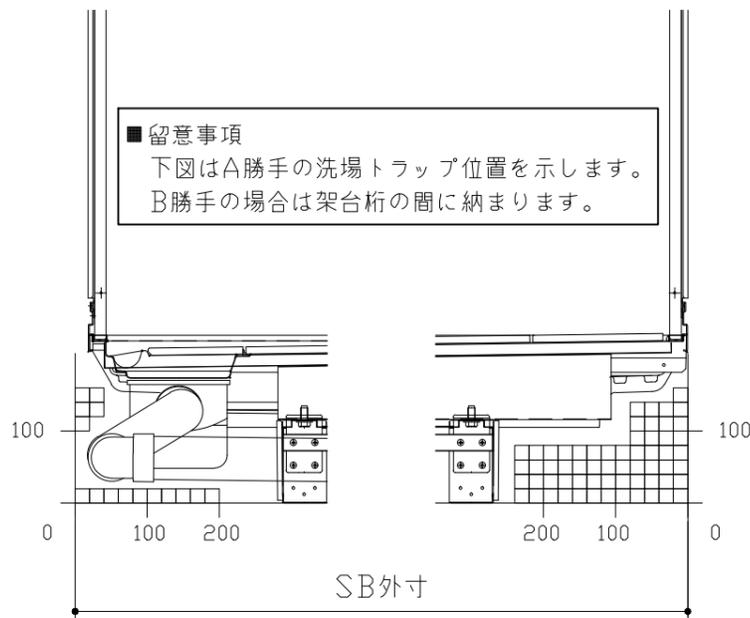

D矢視


C矢視

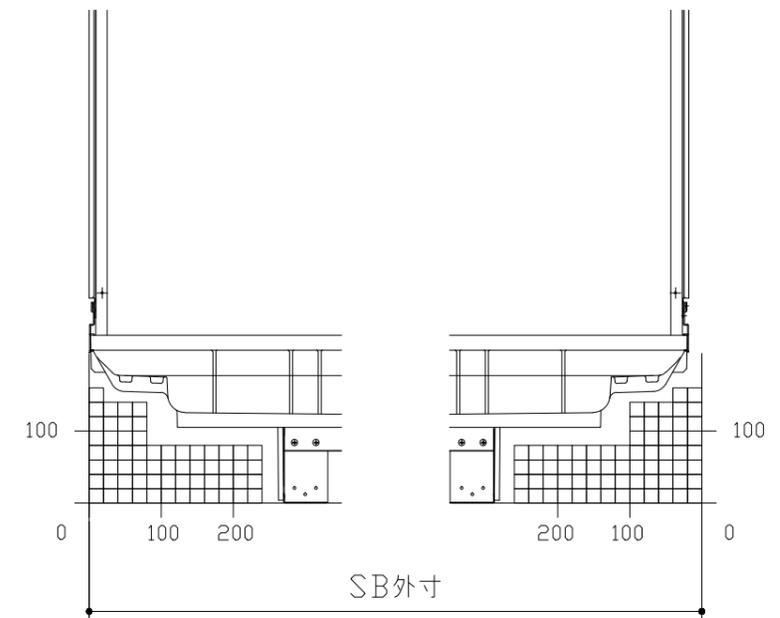

F矢視

E矢視



キープクリーンドア：折戸ホワイト（AWTオレド[®]8）

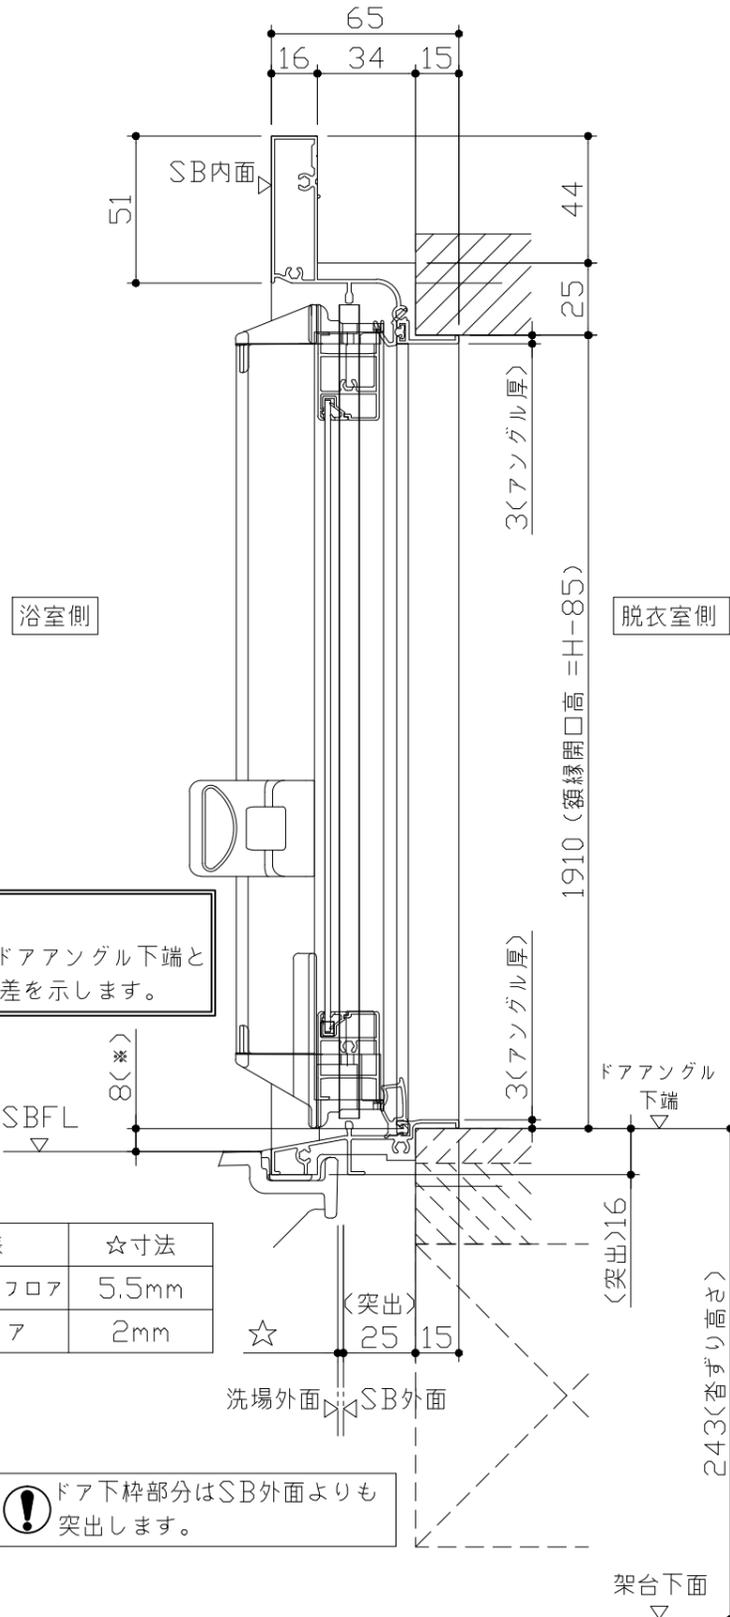

■ 留意事項
 * 印寸法はドアアングル下端とSBFLの段差を示します。

ドア仕様	☆寸法
キープクリーンフロア	5.5mm
FRPフロア	2mm


⚠ ドア下枠部分はSB外面よりも突出します。

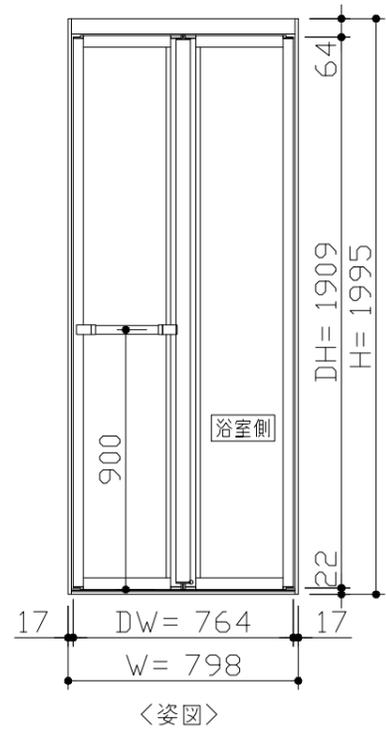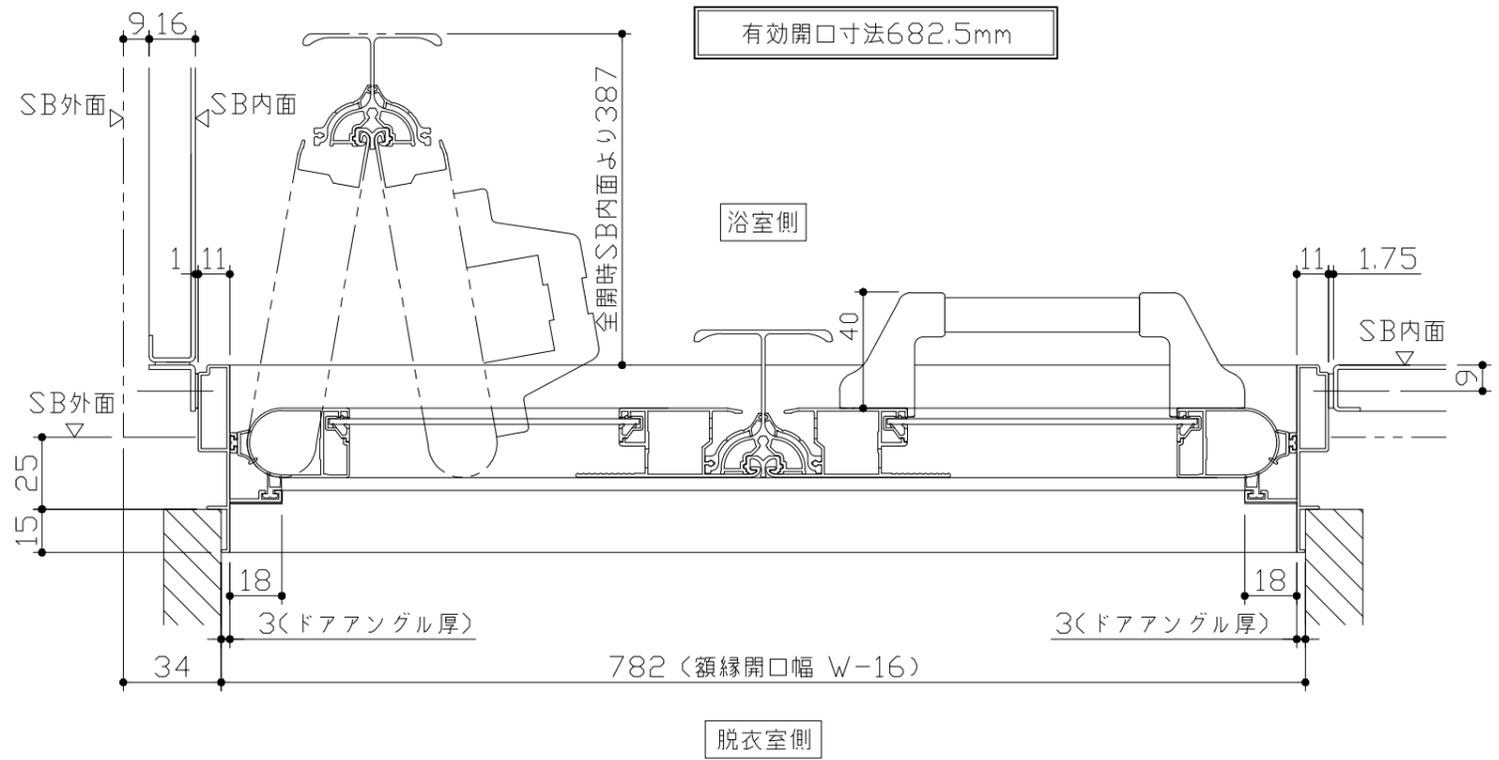

■ ドア横の管柱、間柱について

- ・ ドアが管柱、間柱にあたらぬよう十分に考慮してください。
- ・ 躯体～ドアの寸法は浴室サイズやドア位置変更の有無、躯体状況によって異なる場合があります。

<参考寸法図>

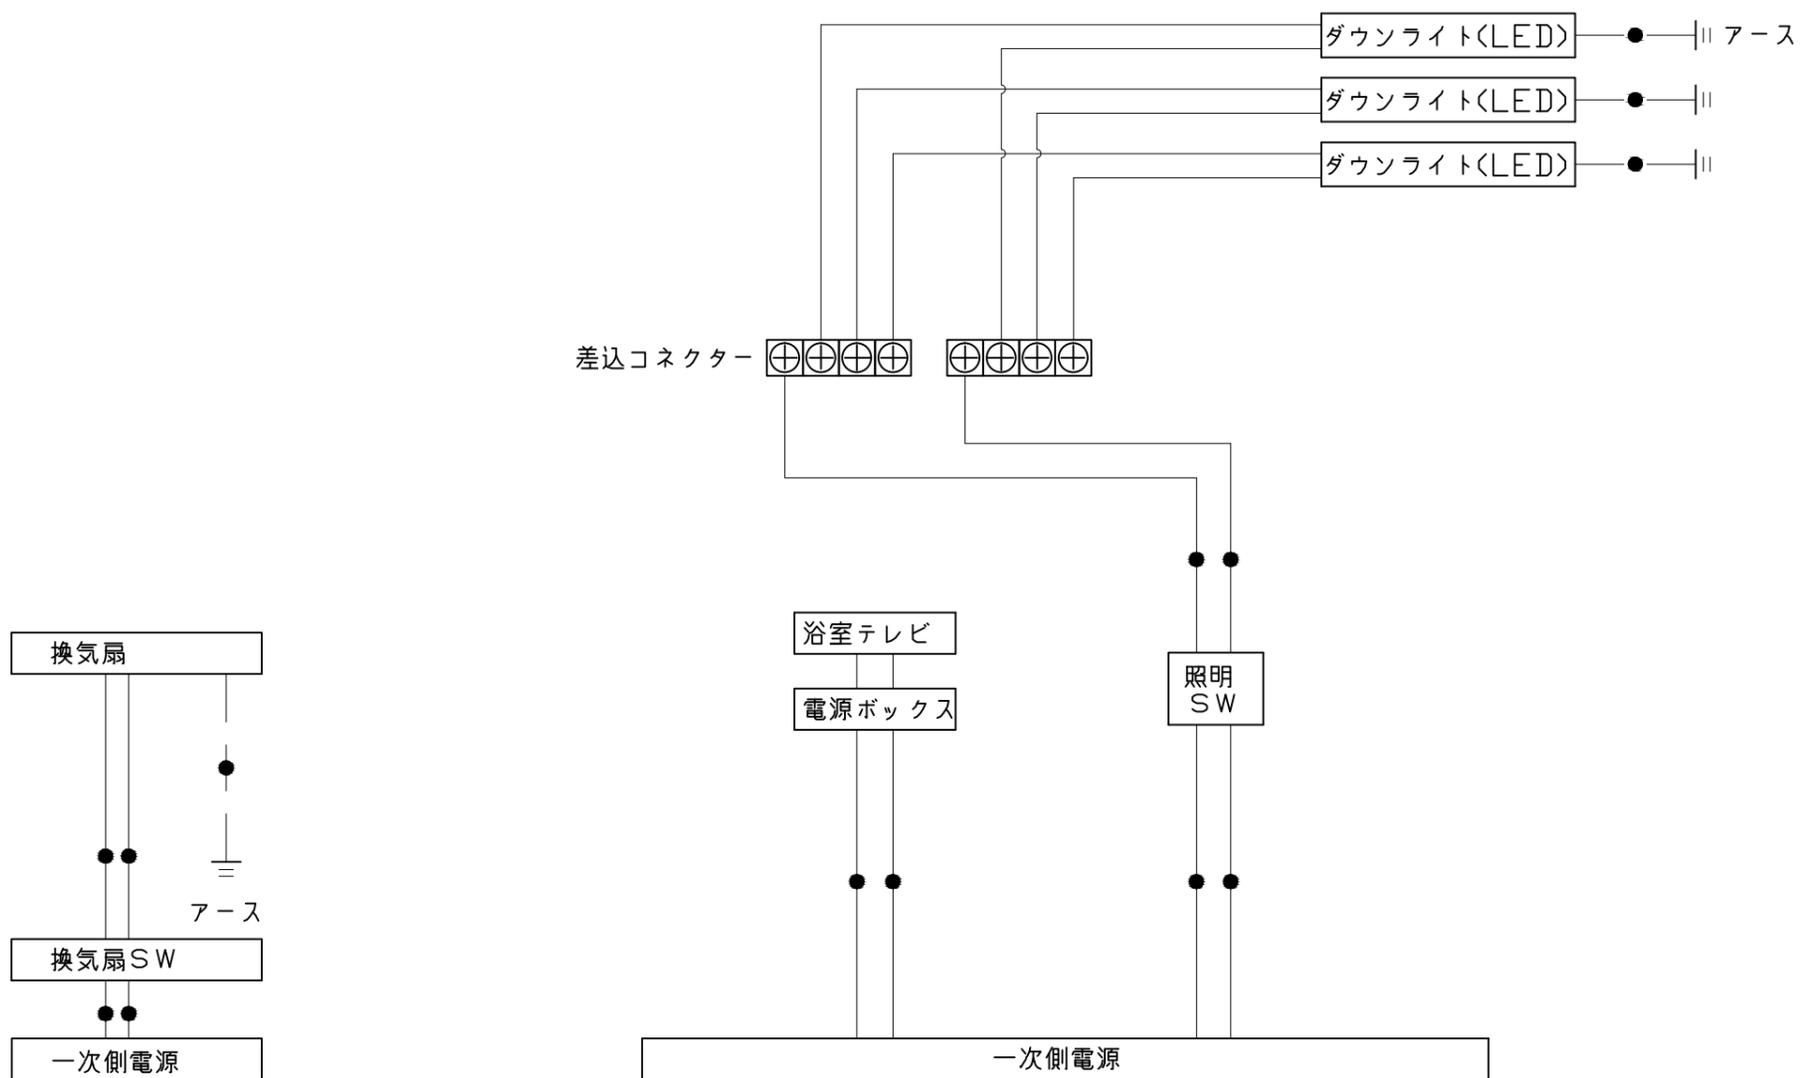

一次側電源から差し込みコネクター及び電源ボックスまでの工事(●部)については、電気設備に関する技術基準及び内線規定に基づき、指定工事業者(電気工事士)による施工が必要です。