

システムバス 御見積書

ページ 1/3

御名前 横浜-港北SR SB6伸びの美浴室 様

業者 様

商品名 伸びの美浴室

商品御見積金額 \748,100 (税込 \822,910)

()内の価格は税込価格<税率10%>を表示しています。

(参考) 別途 商品組付費 別途

- ※ 商品御見積金額には商品組付費は含まれておりません。
- ※ 商品組付費は現場の状況により変動する事があります。
又、給水・給湯・ガス・ダクト・電気等の接続工事は含まれておりません。

作成日 2019年10月8日
プラン番号 2716H-1910-0058T
現場番号 C0724751

タカスタンダード株式会社
◆港北営業所
神奈川県横浜市都筑区中川中央2丁目4-14
TEL 045-594-1612 / FAX 045-594-1616

◆港北ショールーム
TEL 045-594-1610 / FAX 045-594-1611

担当営業	担当アドバイザー	プラン作成者
濱田		直井

◆ 備考

◆ 御見積仕様

《システムバス》

ユニットサイズ	1418 (BR勝手)
洗い場仕様	キープグリーンフロア(ハイクラス)
浴槽材質	アクリル人造大理石
カラー	シュガーホワイト
形状	セミスクエア浴槽
浴槽・風呂フタ	高断熱仕様
カウンター材質	樹脂
カラー	チャコールグレー
エプロン材質	ステンレス (カラーコーティング)
カラー	ダークブラウン
浴室パネル材質	高品位ホーロー
カラー	ブリックダーク
ガス種	未定
周波数	50Hz

◆ 御確認事項

- ★商品の仕様・価格につきましては予告なく変更する場合がありますので、ご購入の際にはご確認頂きますようお願い致します。
- ☆商品組付費は現場状況等により異なる場合がございます。
- ★必要部材は現場状況により異なります。
- ★この御見積書の有効期間は30日間です。

--	--

No.SB6 *

御名前 横浜-港北SR SB6伸びの美浴室

様

現場番号	C0724751	プラン番号	2716H-1910-0058T	作成日	2019/10/8
------	----------	-------	------------------	-----	-----------

御見積明細 システムバス

NO	商品名	仕様	数量	単価	金額
1	伸びの美浴室ベーシックJタイプ 1418サイズ		1	600,000	600,000
2	架台	低床タイプ ボルト脚架台	1		
3	ドア	キープクリーンドア:折戸<800mm幅> (ホワイト) (19サイズ)	1		
4	洗い場	キープクリーンフロア (ハイクラス・カームダークグレー)	1		
5	浴槽	キープクリーン浴槽<アクリル人造大理石> (高断熱浴槽)	1		
6	排水口カバー	タイル仕上げ	1	+5,000	+5,000
7	浴槽追炊き穴	あり	1		
8	エプロン	カラーステンレス (保温材あり)	1		
9	浴槽形状	セミスクエア浴槽	1		
10	浴槽ハンドグリップ	1本仕様	1		
11	洗い場用水栓	サーモ水栓 (メタルホース) KF9032M	1	+7,000	+7,000
12	洗い場用水栓	標準シャワーヘッド	1		
13	浴槽用水栓	浴槽側水栓なし	1		
14	カウンター	ワイドカウンター	1		
15	シャワーフック/スライドバー	シャワーフックスライドバー (手すりタイプ)	1	+14,000	+14,000
16	シャワーフック/スライドバー	シャワーフックなし	1	-2,000	-2,000
17	浴室パネル	ハイクラス (一面デザイン周辺パール調 周辺色:ブラウン) (Fタイプ)	1	+40,000	+40,000
18	浴室パネルタオル穴	タオル掛け穴なし	1		
19	天井	高光沢フラット天井	1		
20	換気機器	浴室暖房乾燥機 (100V規格)	1	+41,000	+41,000
21	換気機器	ランドリーパイプメタルタイプ (1本)	1	+1,500	+1,500
22	換気機器開口	工場開口	1		
23	照明	天井付スクエア照明+ダウンライト (1灯) (電球色)	1		
24	天井照明開口	工場開口	1		
25	ミラー	横長ミラー	1	+8,000	+8,000
26	風呂フタ	断熱風呂フタ	1	+5,000	+5,000
27	タオル掛け	タオル掛けなし	1		
28	ハンドバー	ステン I型400タイプ	1	+6,500	+6,500
29	収納棚	スクエアタイプ (2段) <チャコールグレー>	1	+1,200	+1,200
30	どこでもラック	タオルハンガー S (チャコールグレー)	1	+1,300	+1,300
31	どこでもラック	マルチラック+フック+タオルハンガー (チャコールグレー)	1	+5,000	+5,000

御名前 横浜-港北SR SB6伸びの美浴室 様

現場番号	C0724751	プラン番号	2716H-1910-0058T	作成日	2019/10/8
------	----------	-------	------------------	-----	-----------

御見積明細 システムバス

NO	商品名	仕様	数量	単価	金額
32	どこでもラック	風呂フタフック(チャコールグレー)	1	+2,100	+2,100
33	循環金具セット	PLLX	1	+12,500	+12,500
34	給水給湯管	洗い場1水栓	1		
35	トラップカバー	なし	1		
システムバス合計			35		\748,100

商品総合計	35	\748,100
-------	----	----------

※ 御見積明細の価格には消費税は含まれておりません。別途消費税が必要となります。

(参考) 別途 商品組付費


システムバス商品組付費

別途


※ 商品組付費は現場の状況により変動する事があります。 又、給水・給湯・ガス・ダクト・電気等の接続工事は含まれておりません。

() 内の価格は税込価格<税率10%>を表示しています。

パース

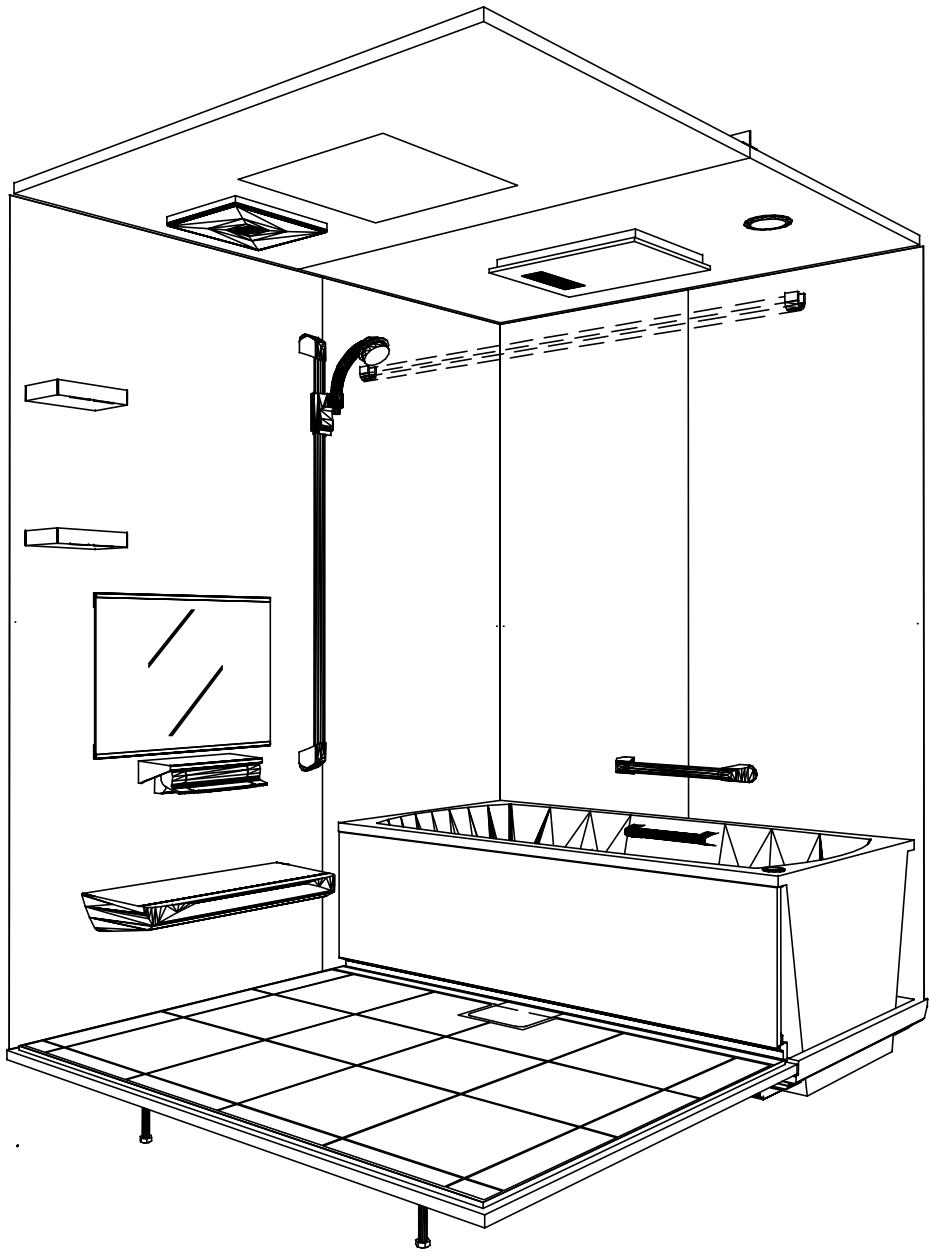

鳥瞰図

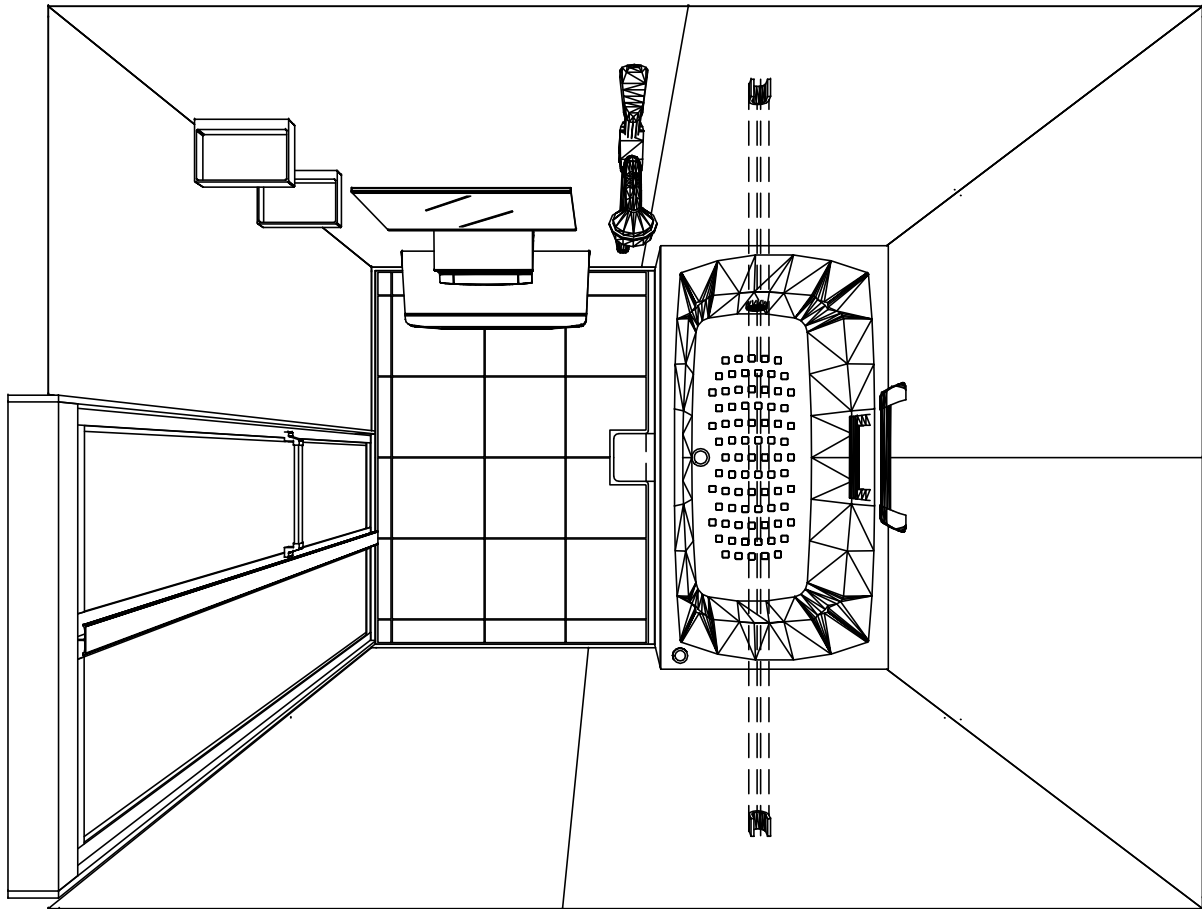

1418
キープクリーン浴槽＜アクリル人造大理石＞
高光沢フラット天井
電気式浴室暖房乾燥機、100Vタイプ（常時換気対応）

このレイアウトプランは参考図面ですので価格・仕様・設置・
納期等の詳細については注文依頼先、設置業者の方に必ず確認
して頂きますようお願い致します。

Takara standard タカラストンダード株式会社	現場名称： 横浜-港北SR SB6伸びの美浴室様邸	伸びの美浴室	姿図	
	現場番号： C0724751	プラン番号： 2716H-1910-0058T	作成日： 2019年10月8日	
	港北営業所	担当営業： 濱田	担当アドバイザー：	

カウンター面


洗場側面

浴槽側面


カウンター対面

■留意事項



※印寸法は給水給湯管の突出寸法18mmを含みます。

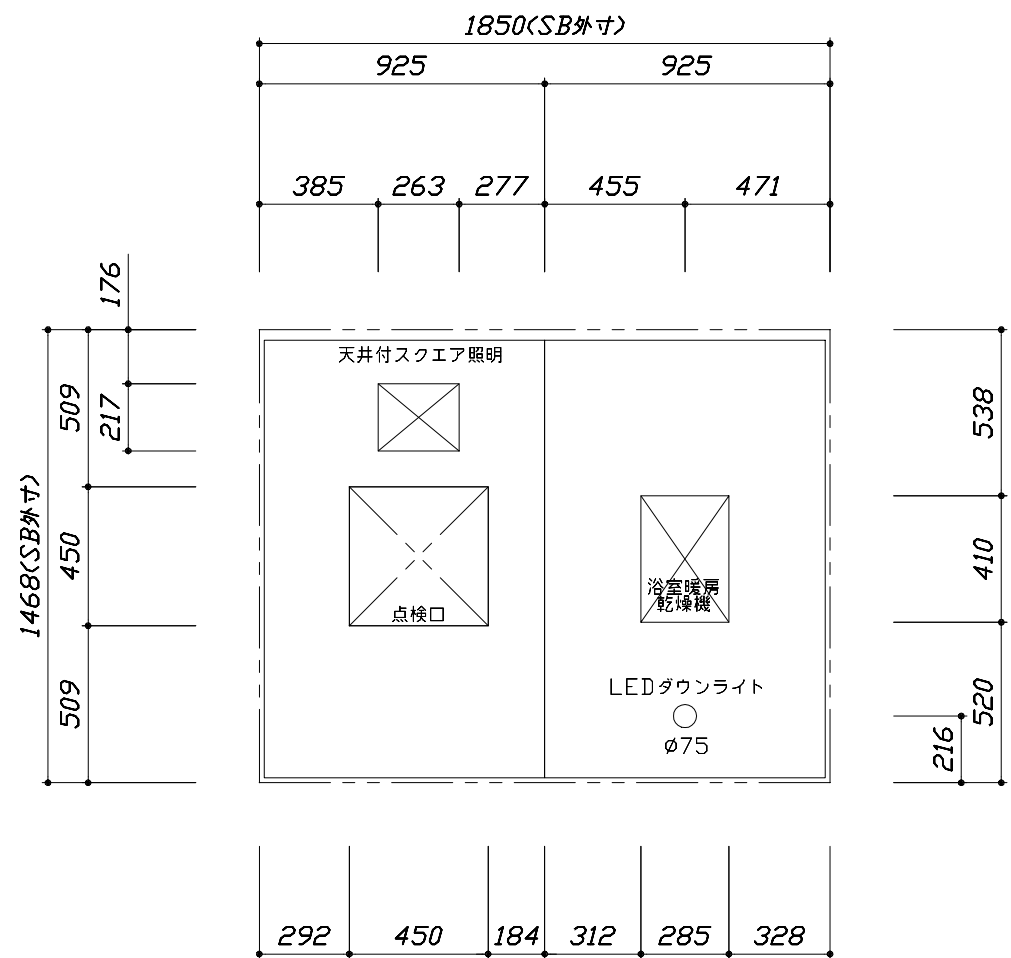

<天井伏図>

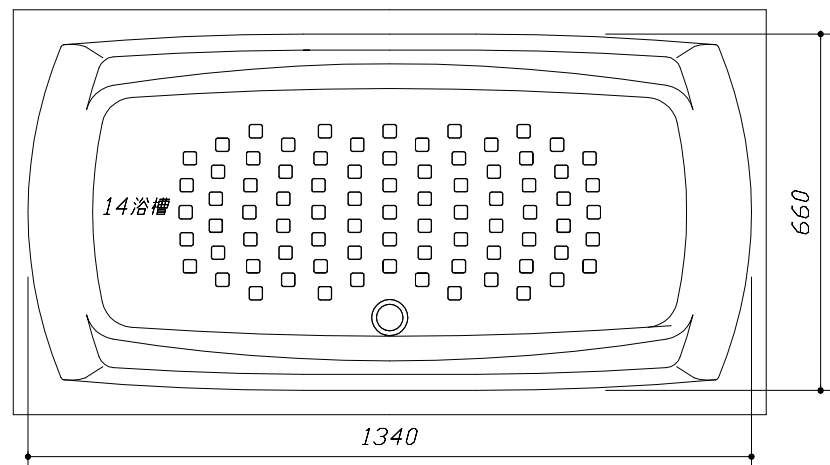



<浴槽詳細図>

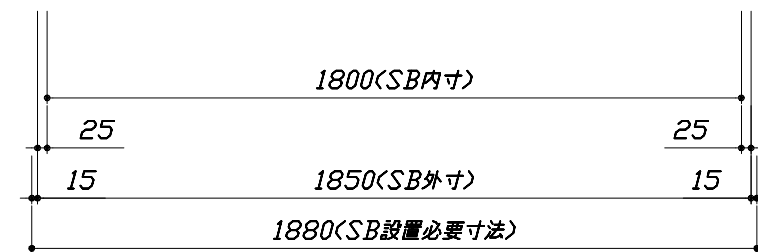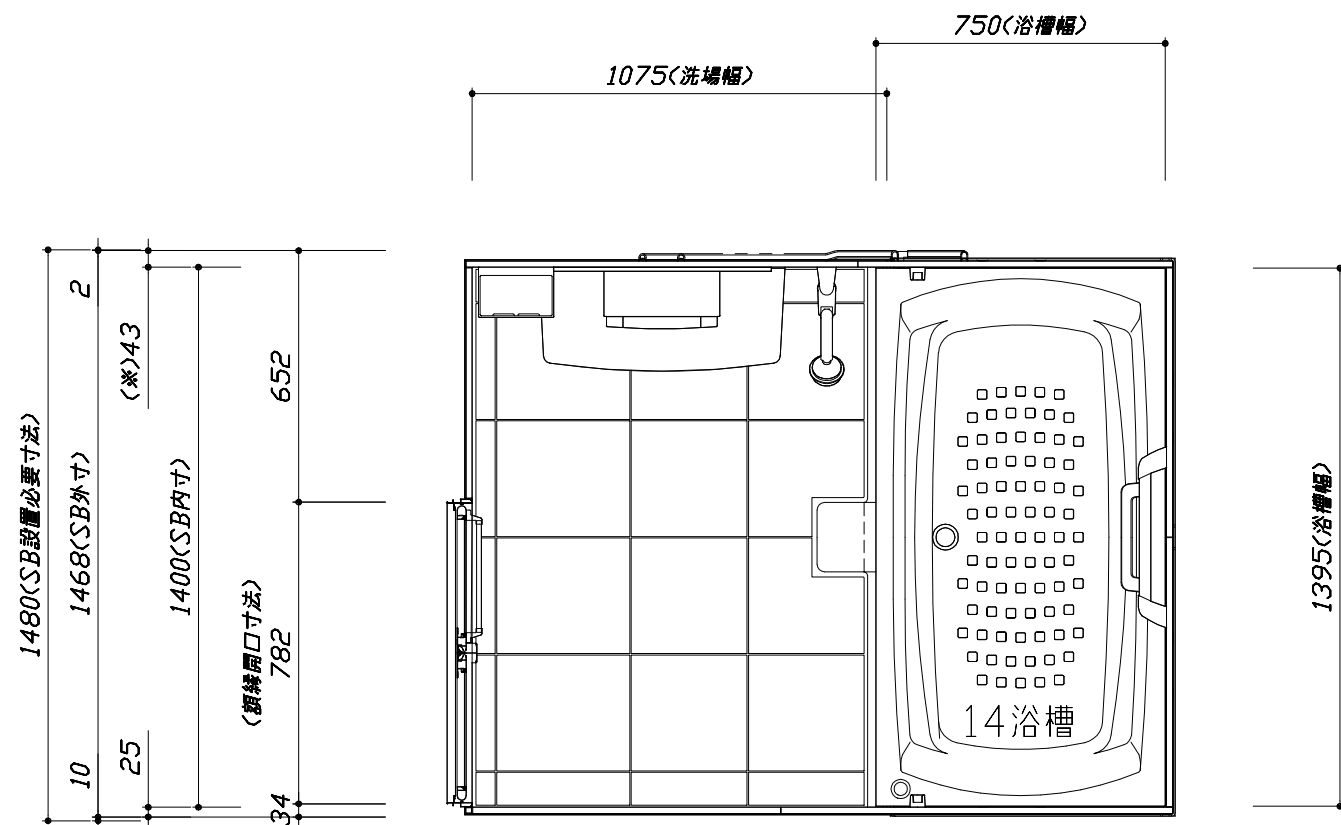


<平面図>

このレイアウトプランは参考図面ですので価格・仕様・設置・納期等の詳細については注文依頼先、設置業者の方に必ず確認して頂きますようお願い致します。

- ・土間は架台底面より多少のクリア寸法を考慮して仕上げてください。
- ・ドアアングル下端とSBFLの段差は8mmになります。
- ・ハンドバー設置位置は参考です。設置の際は位置を十分に打ち合わせ願います。
- ・天井の寸法はご確認をお願いします。
- ・外寸は突出部を含みます。
- ・奥行・浴槽形状により防水パンの材質・形状が変わります。納まりにご注意下さい。

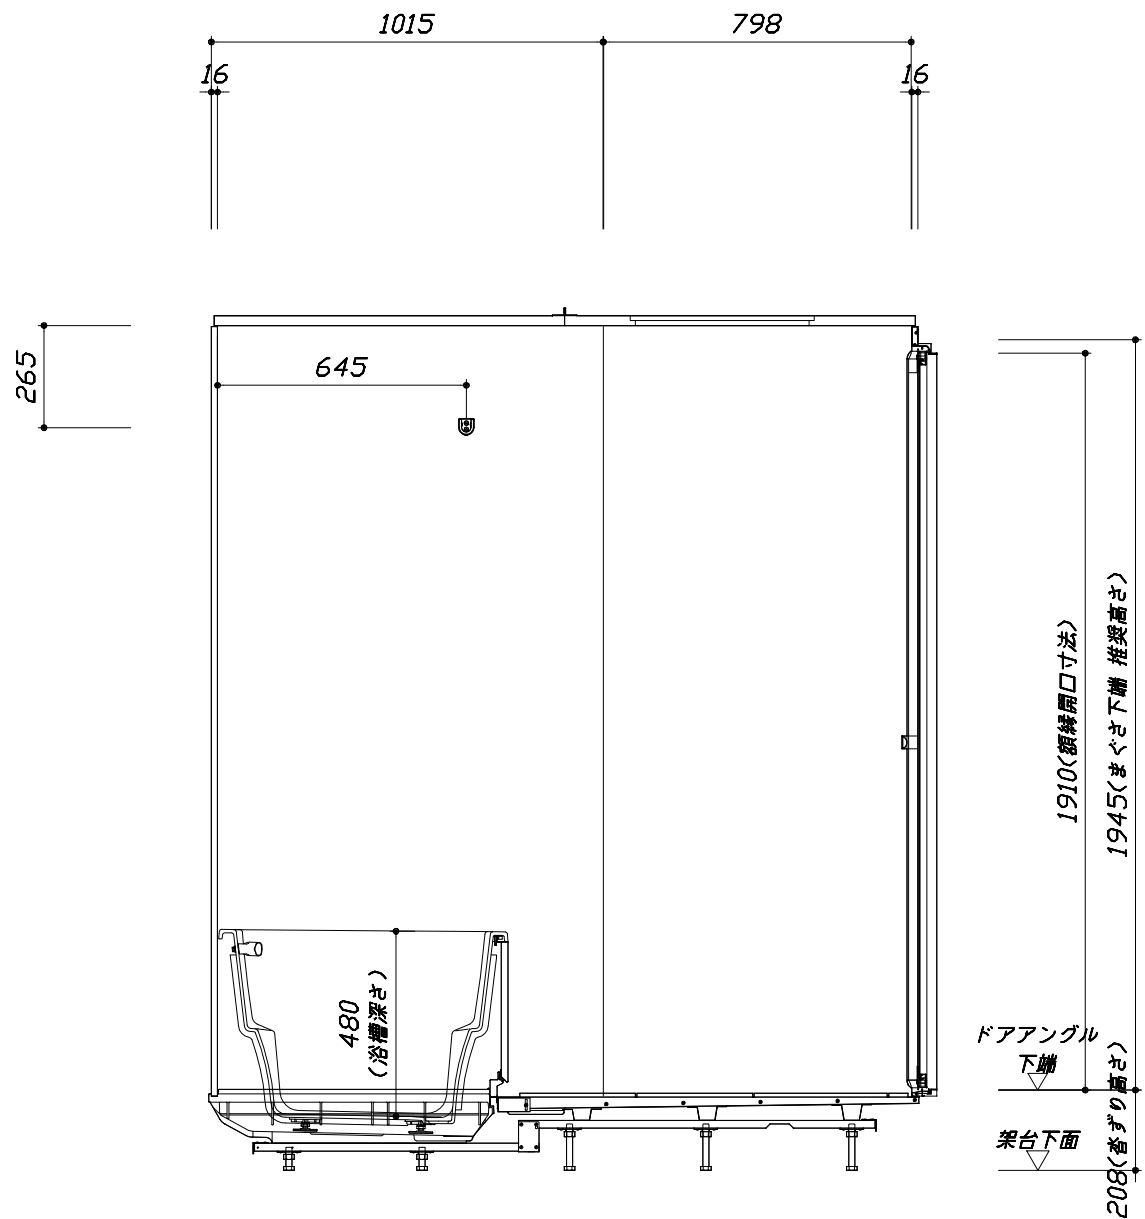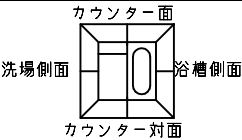

<カウンター対面図>

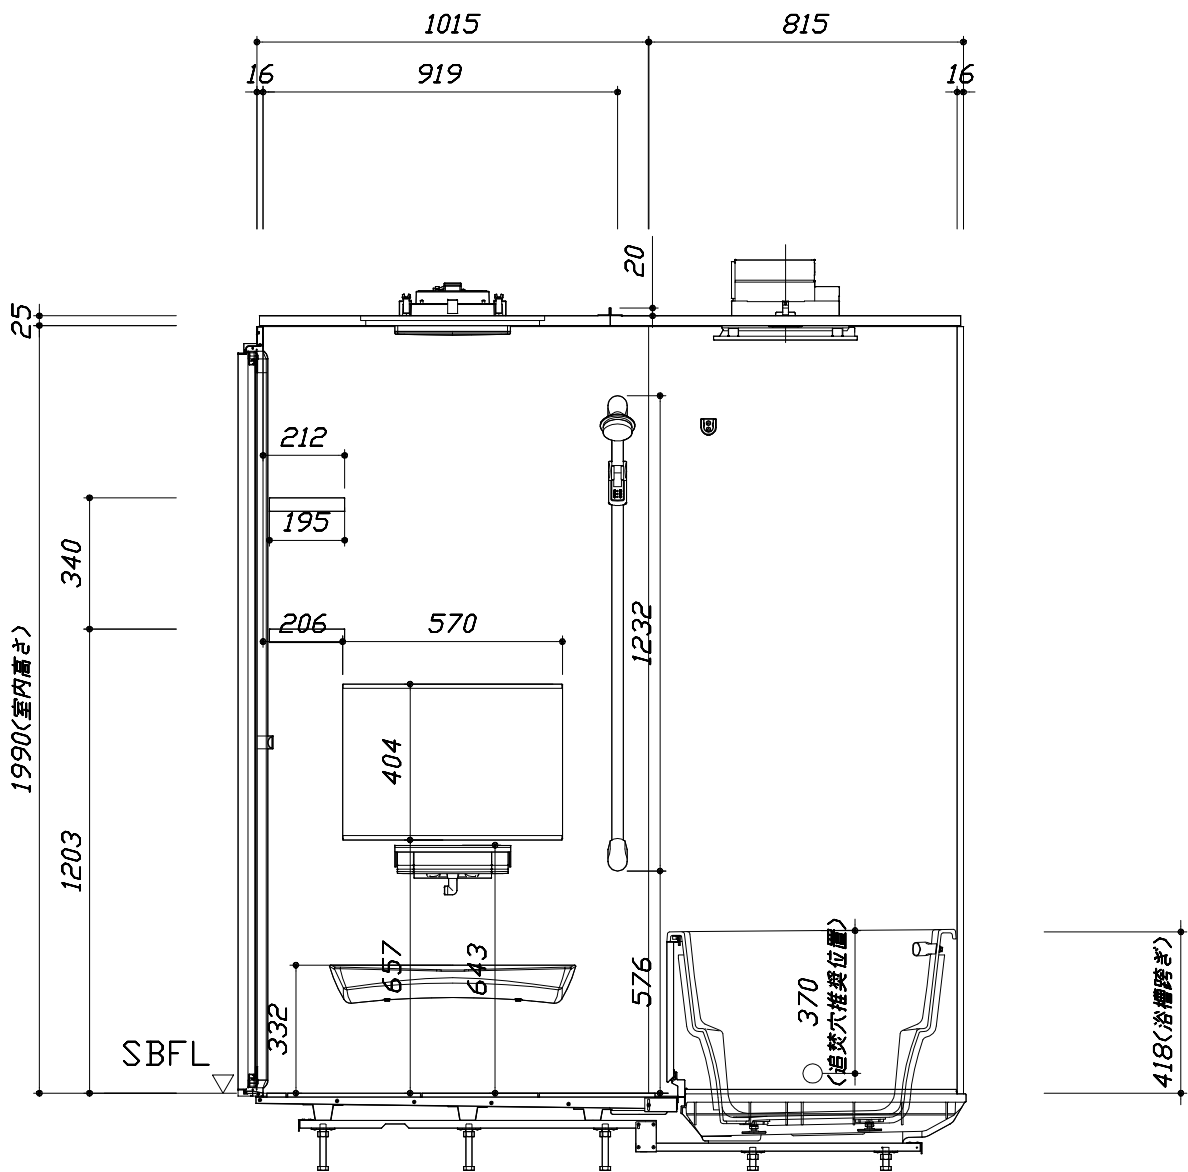



<カウンター面図>

■ボルト脚架台高さ寸法
各ずり高さに対して
-9～+11mm調整可能

Takara standard タカラスタンダード株式会社	現場名称： 横浜-港北SR SB6伸びの美浴室様邸	伸びの美浴室	施工図2	縮 尺： 1:20
	現場番号： C0724751	プラン番号： 2716H-1910-0058T	作成日： 2019年10月8日	
	港北営業所	担当営業： 濱田	担当アドバイザー：	


このレイアウトプランは参考図面ですので価格・仕様・設置・納期等の詳細については注文依頼先、設置業者の方に必ず確認して頂きますようお願い致します。

- ・土間は架台底面より多少のクリア寸法を考慮して仕上げてください。
- ・ドアアングル下端とSBFLの段差は8mmになります。
- ・ハンドバー設置位置は参考です。設置の際は位置を十分に打ち合わせ願います。
- ・天井の寸法はご確認願います。
- ・外寸は突出部を含みます。
- ・奥行・浴槽形状により防水パンの材質・形状が変わります。納まりにご注意下さい。

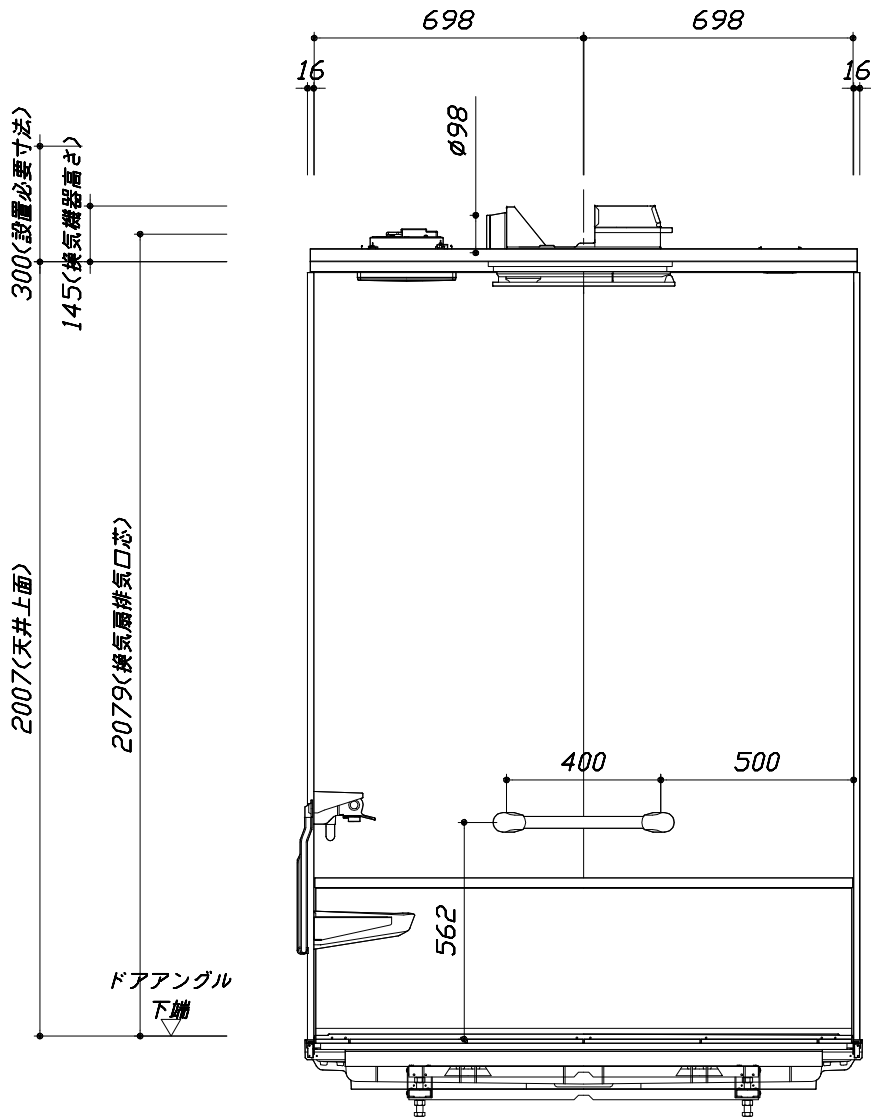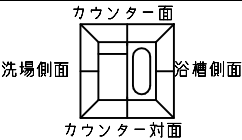

< 浴槽側面図 >

■ボルト脚架台高さ寸法
沓ずり高さに対して
-9 ~ +11mm調整可能

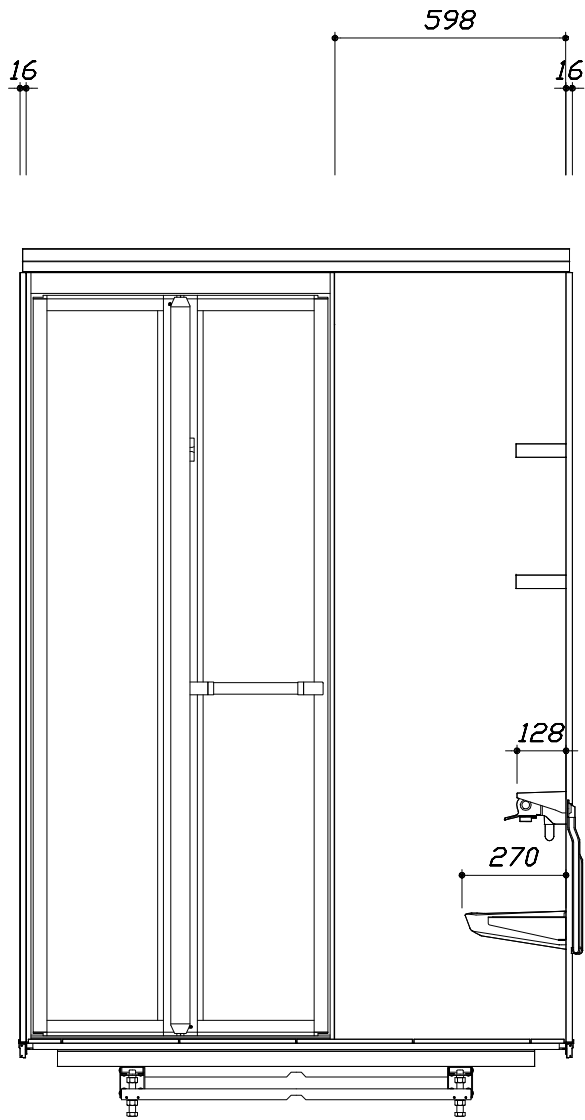

< 洗場側面図 >

本体仕様表

浴室サイズ	1418サイズ(室内容量5.0立方メートル)
ドア勝手	BR勝手
架台	ボルト脚架台(低床タイプ)：亜鉛メッキ鋼板
洗場パン	キープクリーンフロア：ステンレス/300角磁器タイル貼 保温材内蔵
浴槽材質	キープクリーン浴槽<アクリル人造大理石> 裏面保温材・高断熱仕様（発泡ウレタン）
浴槽形状	セミスクエア浴槽 グリップ付（14浴槽・300リットル）追い焚き穴：あり
浴槽パン	ガラス強化繊維樹脂（FRP）
浴槽エプロン	ステンレス(カラーコーティング) 裏面保温材（発泡ポリエチレン）
カウンター	ワイドカウンター：ABS樹脂
浴室パネル	パネル高さFタイプ：鋼板硬質ホーロー 裏面保温材 タオル掛け穴：なし
天井	高光沢フラット天井：高光沢サンドイッチパネル(内部発泡樹脂) 換気機器開口：あり 天井照明開口：あり
ドア	キープクリーンドア：19高さ折戸(アルミ框/樹脂ガラス)
窓 1	－
窓 2	－
窓枠 1	－
窓枠 2	－
排水トラップ	洗い場：ABS樹脂、 浴槽：ASA樹脂 封水50mm
雑排水配管	硬質塩ビパイプ VP50
製品重量	280kg

アクセサリ仕様表


ミラー	横長ミラー
収納棚	スクエアタイプ：ABS樹脂製（2段）
タオル掛け	－
洗場側水栓	サモシャワー付(メタルホース仕様・KF9032MN)
浴槽側水栓	－
兼用水栓	－
スライドバー	シャワーフックスライドバー（手すりタイプ）シルバー
照明	天井付スクエア照明＋LEDダウンライト（LED 16W電球色）
換気機器	電気式浴室暖房乾燥機(100V・最大消費電力1250W)(ダクト外径φ98)（常時換気対応品）
フロタ	保温風呂フタ(PP、発泡PS/発泡ウレタン：2枚)
給水給湯管	銅管(10A)
循環金具	循環金具セットPLLX：ホース先端部G1/2袋ナット仕様
ハンドバー①	－
ハンドバー②	－
ハンドバー③	－
ハンドバー④	ステンレスタイプ I型400タイプ
ハンドバー⑤	－
ハンドバー⑥	－
ハンドバー⑦	－

本体カラー





浴槽	W：シュガーホワイト
カウンター	CG：チャコールグレー
パネル(カウンター面)	BI：ブリックダーク
パネル(周辺・3面)	VB：パールブラウン
水栓上部カウンター	CG：チャコールグレー
浴槽エプロン	B：ダークブラウン
洗場	HC：カームダークグレー
ドア	W：ホワイト
収納棚	スクエアタイプ(CG：チャコールグレー)
タオル掛け	－
ラントリーセット	M：メタル

Takara standard タカラストANDARD株式会社	現場名称： 横浜－港北SR SB6伸びの美浴室様邸	伸びの美浴室	仕様表	
	現場番号： C0724751	プラン番号： 2716H-1910-0058T	作成日： 2019年10月8日	
	港北営業所	担当営業： 濱田	担当アドバイザー：	

- 雑排水配管は戸建架台の場合はVU50以上、低床架台の場合はVP50の配管を使用してください。
- 2重トラップにしないでください。
- 配管途中で配管径を狭めないでください。
- 排水勾配は1/100～1/50設けてください。
- 排水管（横引き管・エルボ）は打設する土間コンクリートの上に露出しない高さにて配管してください。
- 立ち上げた排水管まわりの土間コンクリートはマス状にしてください。

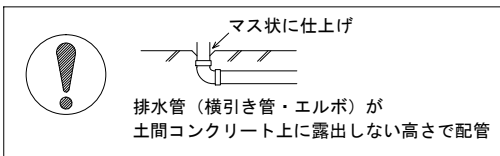

- 給水給湯管の立上げは排水管と重ならないようにしてください。
- 給水給湯管は基礎に沿わせて配管してください。
- 給水給湯管の止水プラグ（テストプラグ）の径を27mm以下にしてください。

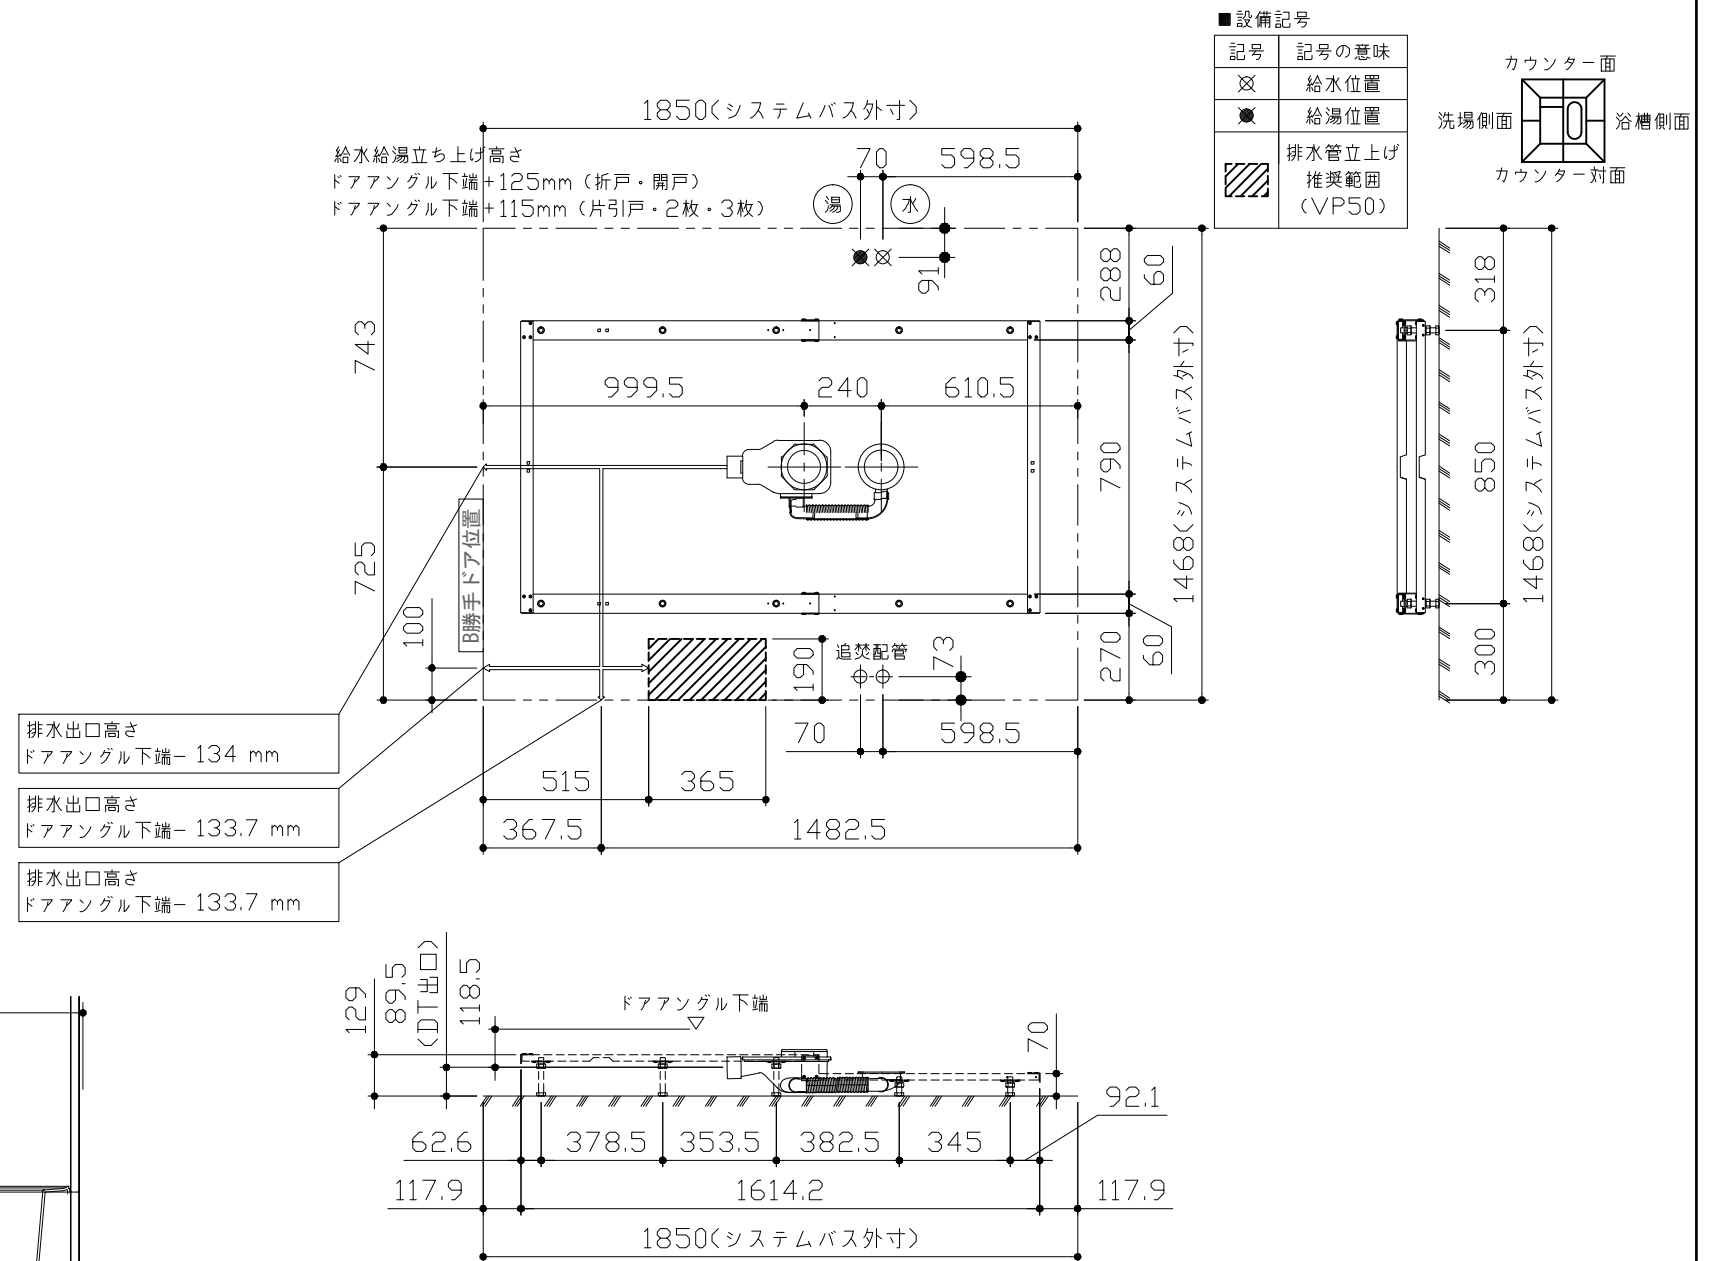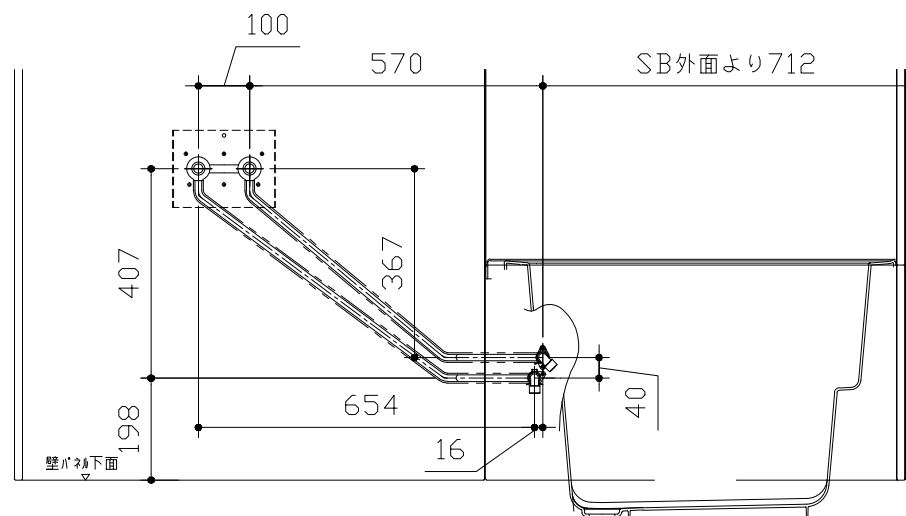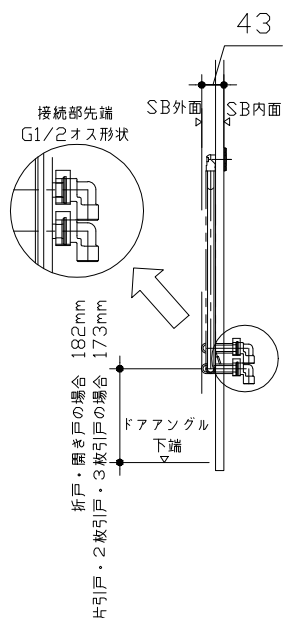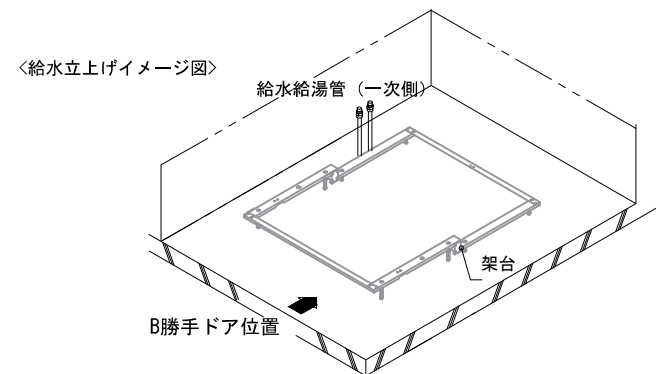

〈架台排水配管・給排水立上げ位置図〉

＜給水給湯管取合詳細図＞





■必ずご確認ください

(1) 図面の見方


- ・SB外寸よりも内側に存在する空間を表示しています。
- ・マス表示：□=20mm角

(2) 留意事項


- ・浴槽パンの配管導入口下部には給水・給湯、追焚配管を立上げるので注意してください。
- ・水栓・浴室暖房乾燥機の仕様によりカウンター面の壁パネル裏に外寸より部材が突出する場合があります。
- ・ドア部はSB外寸より突出します。
詳しくはドア取合詳細図をご確認ください。

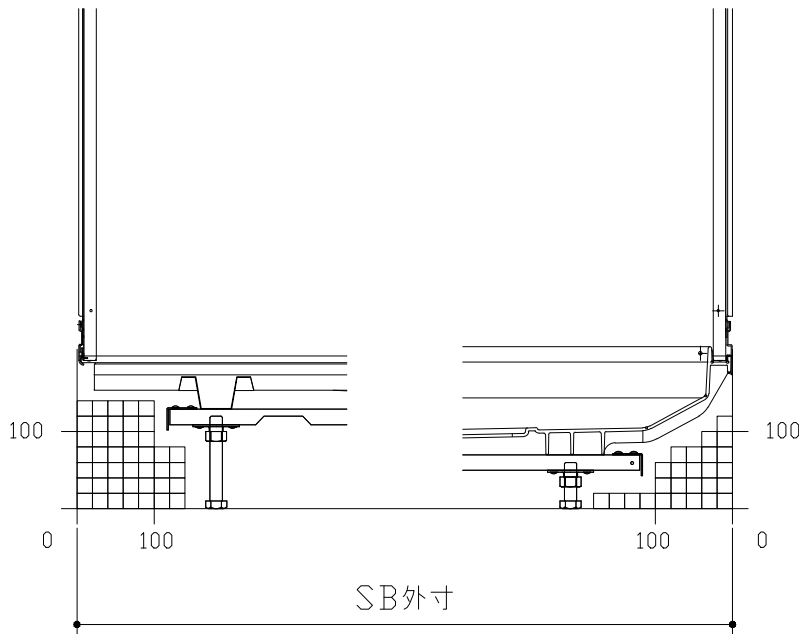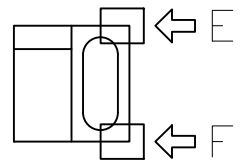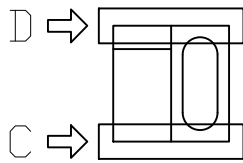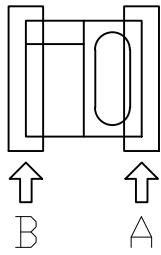


B矢視

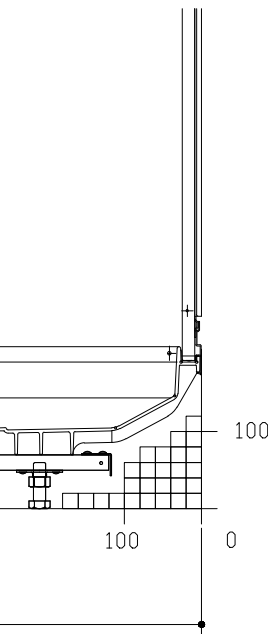


A矢視

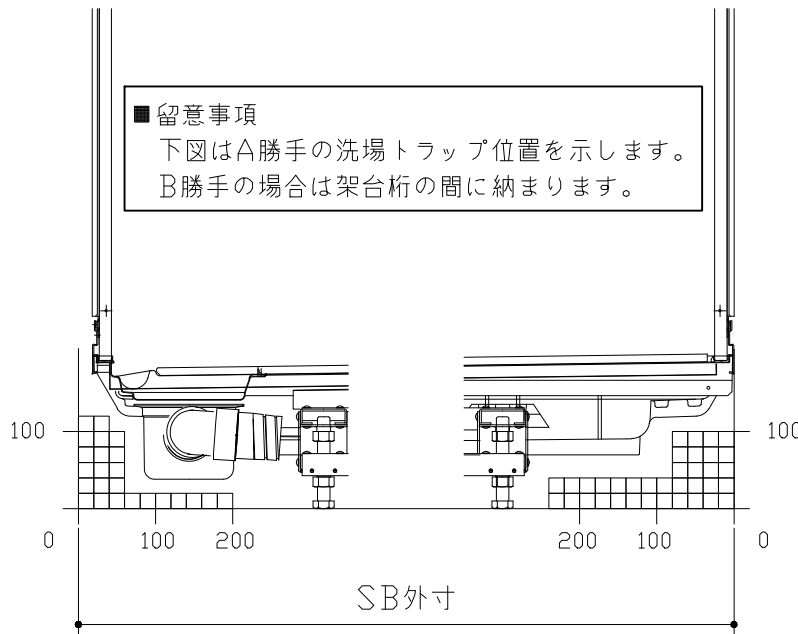


D矢視

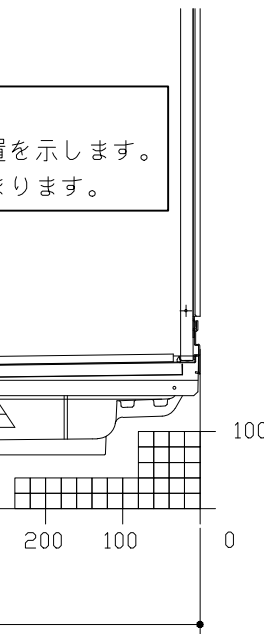

C矢視



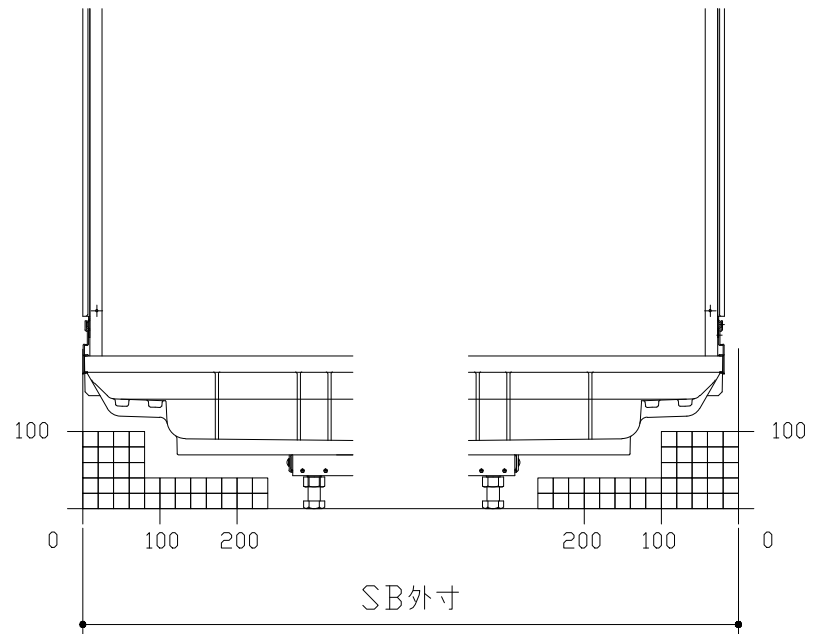


F矢視

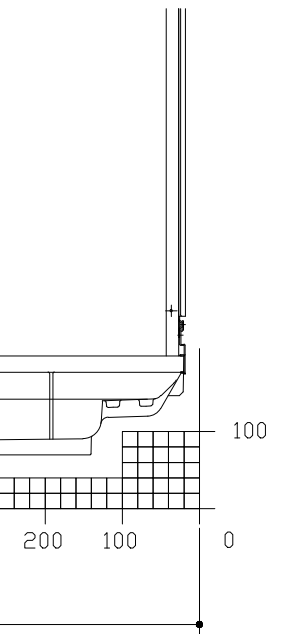


E矢視


キープクリーンドア：折戸ホワイト（AWTオレド[®]8）

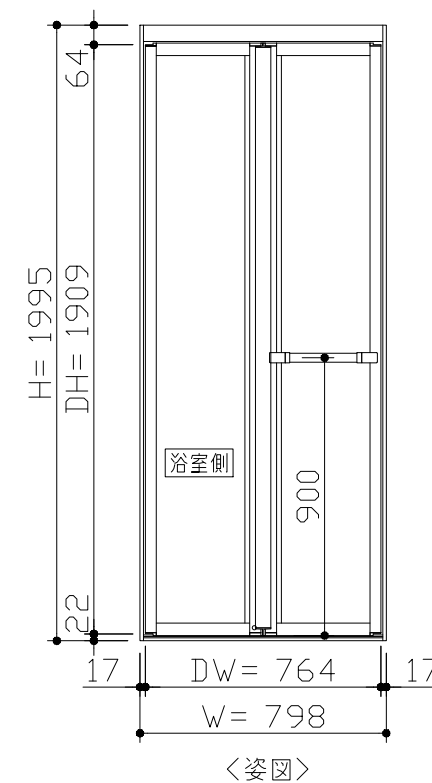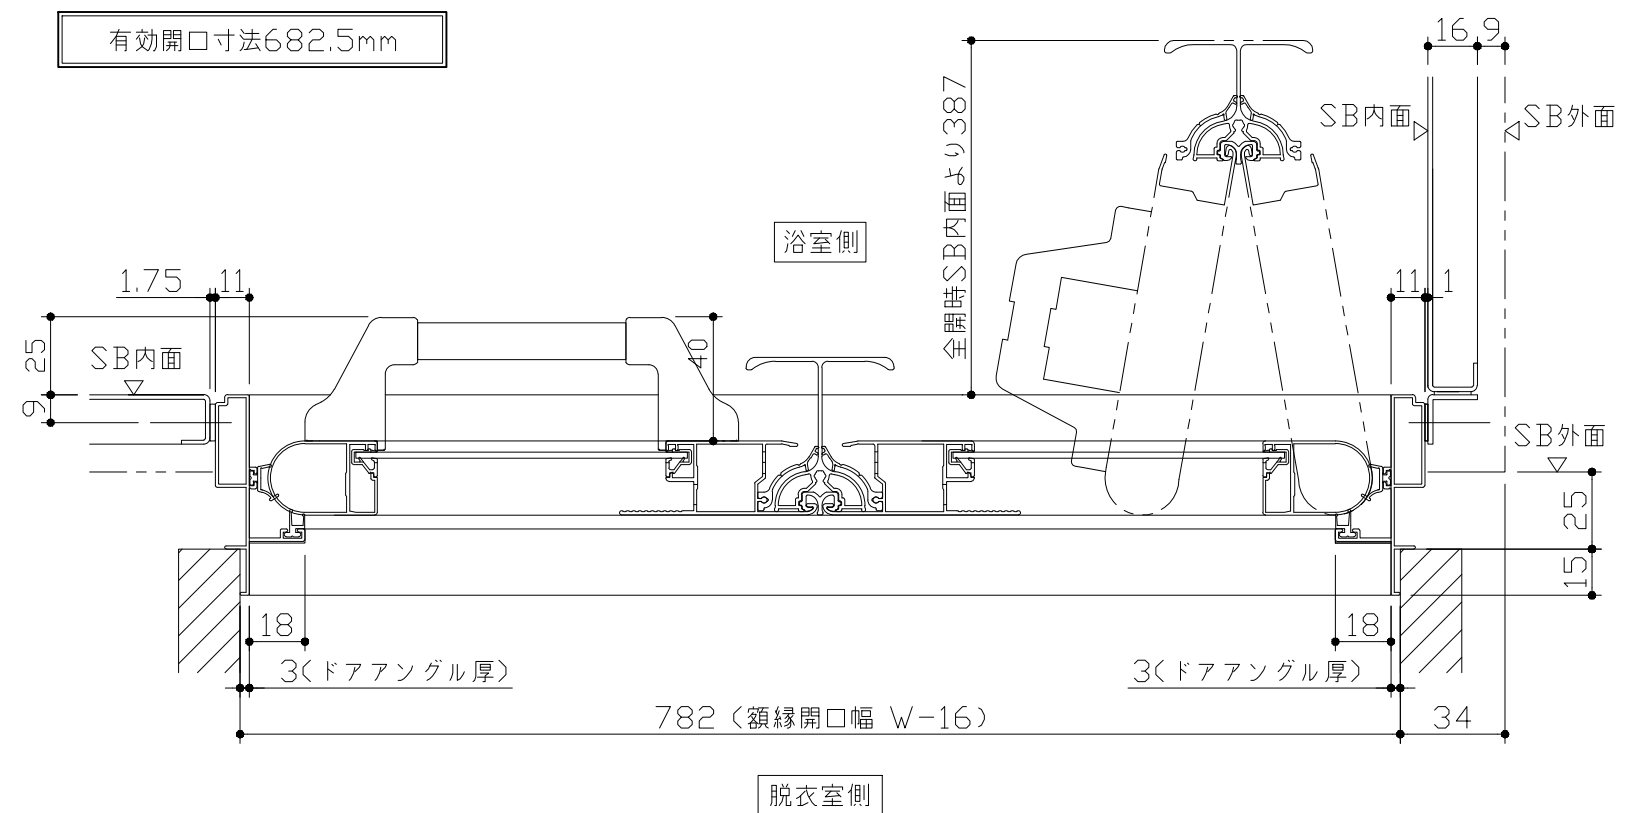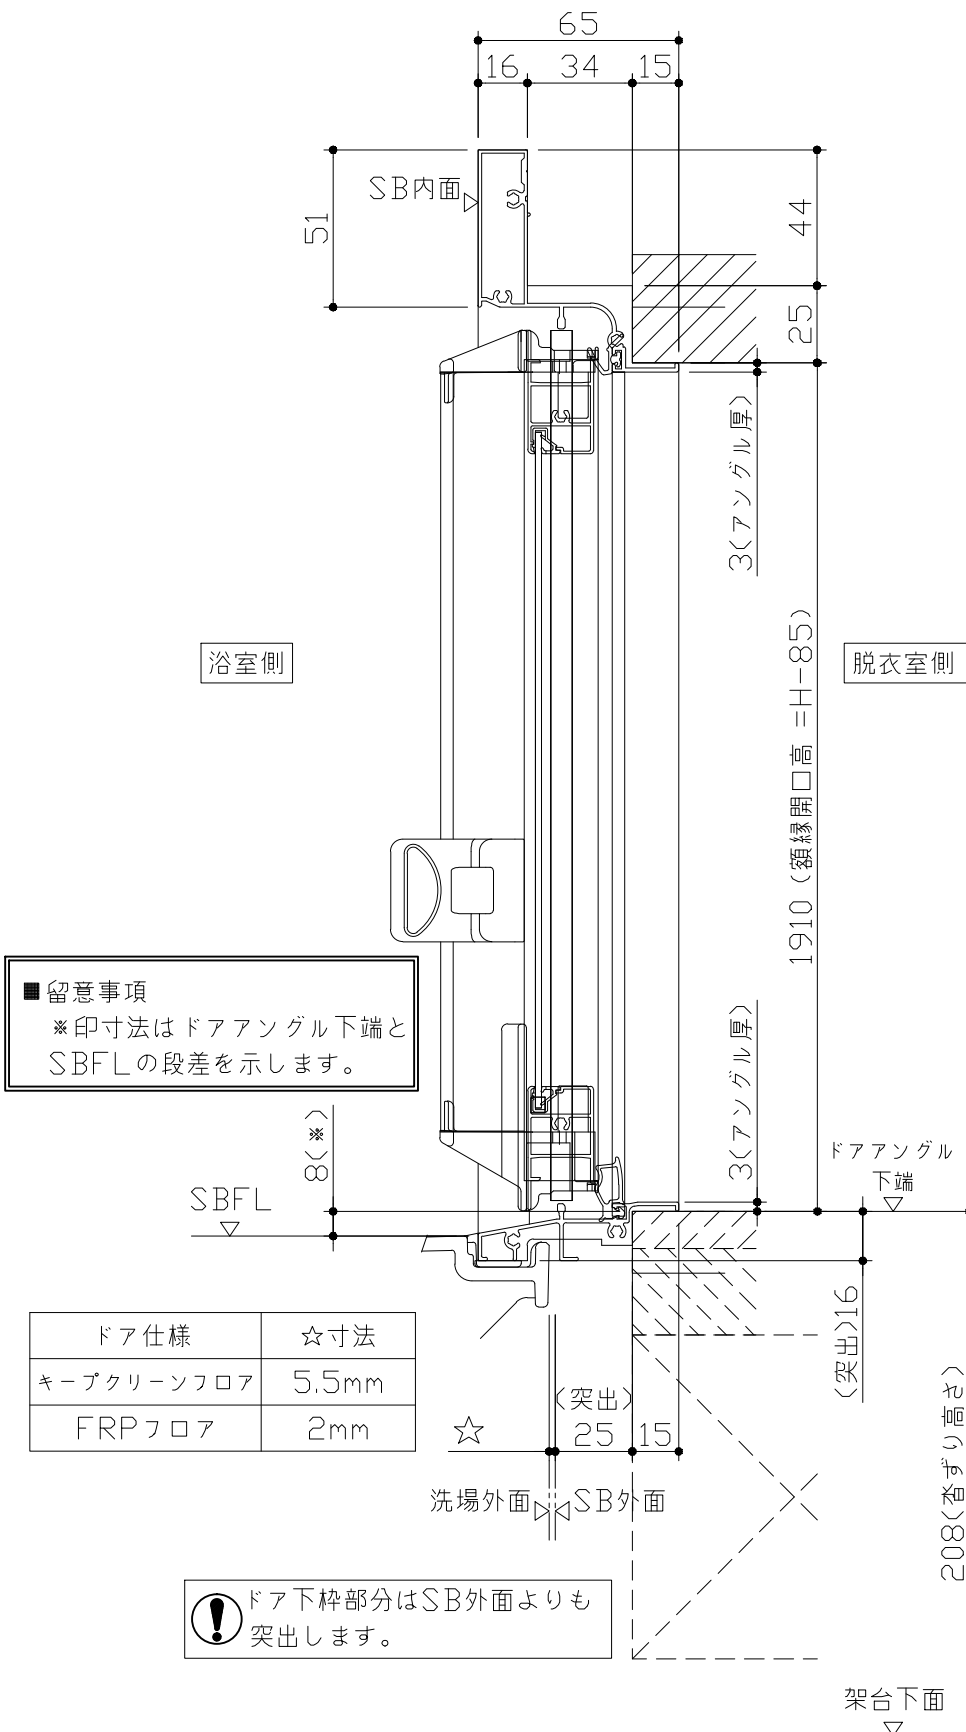

- ドア横の管柱、間柱について
- ・ ドアが管柱、間柱にあたらないよう十分に考慮してください。
 - ・ 躯体～ドアの寸法は浴室サイズやドア位置変更の有無、躯体状況によって異なる場合があります。

〈参考寸法図〉

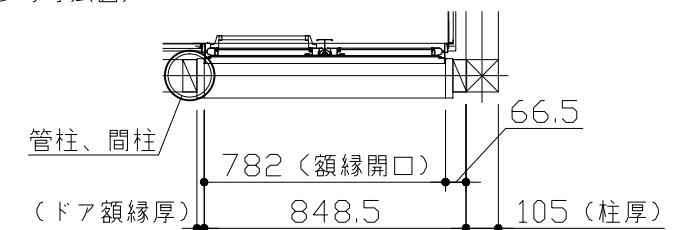

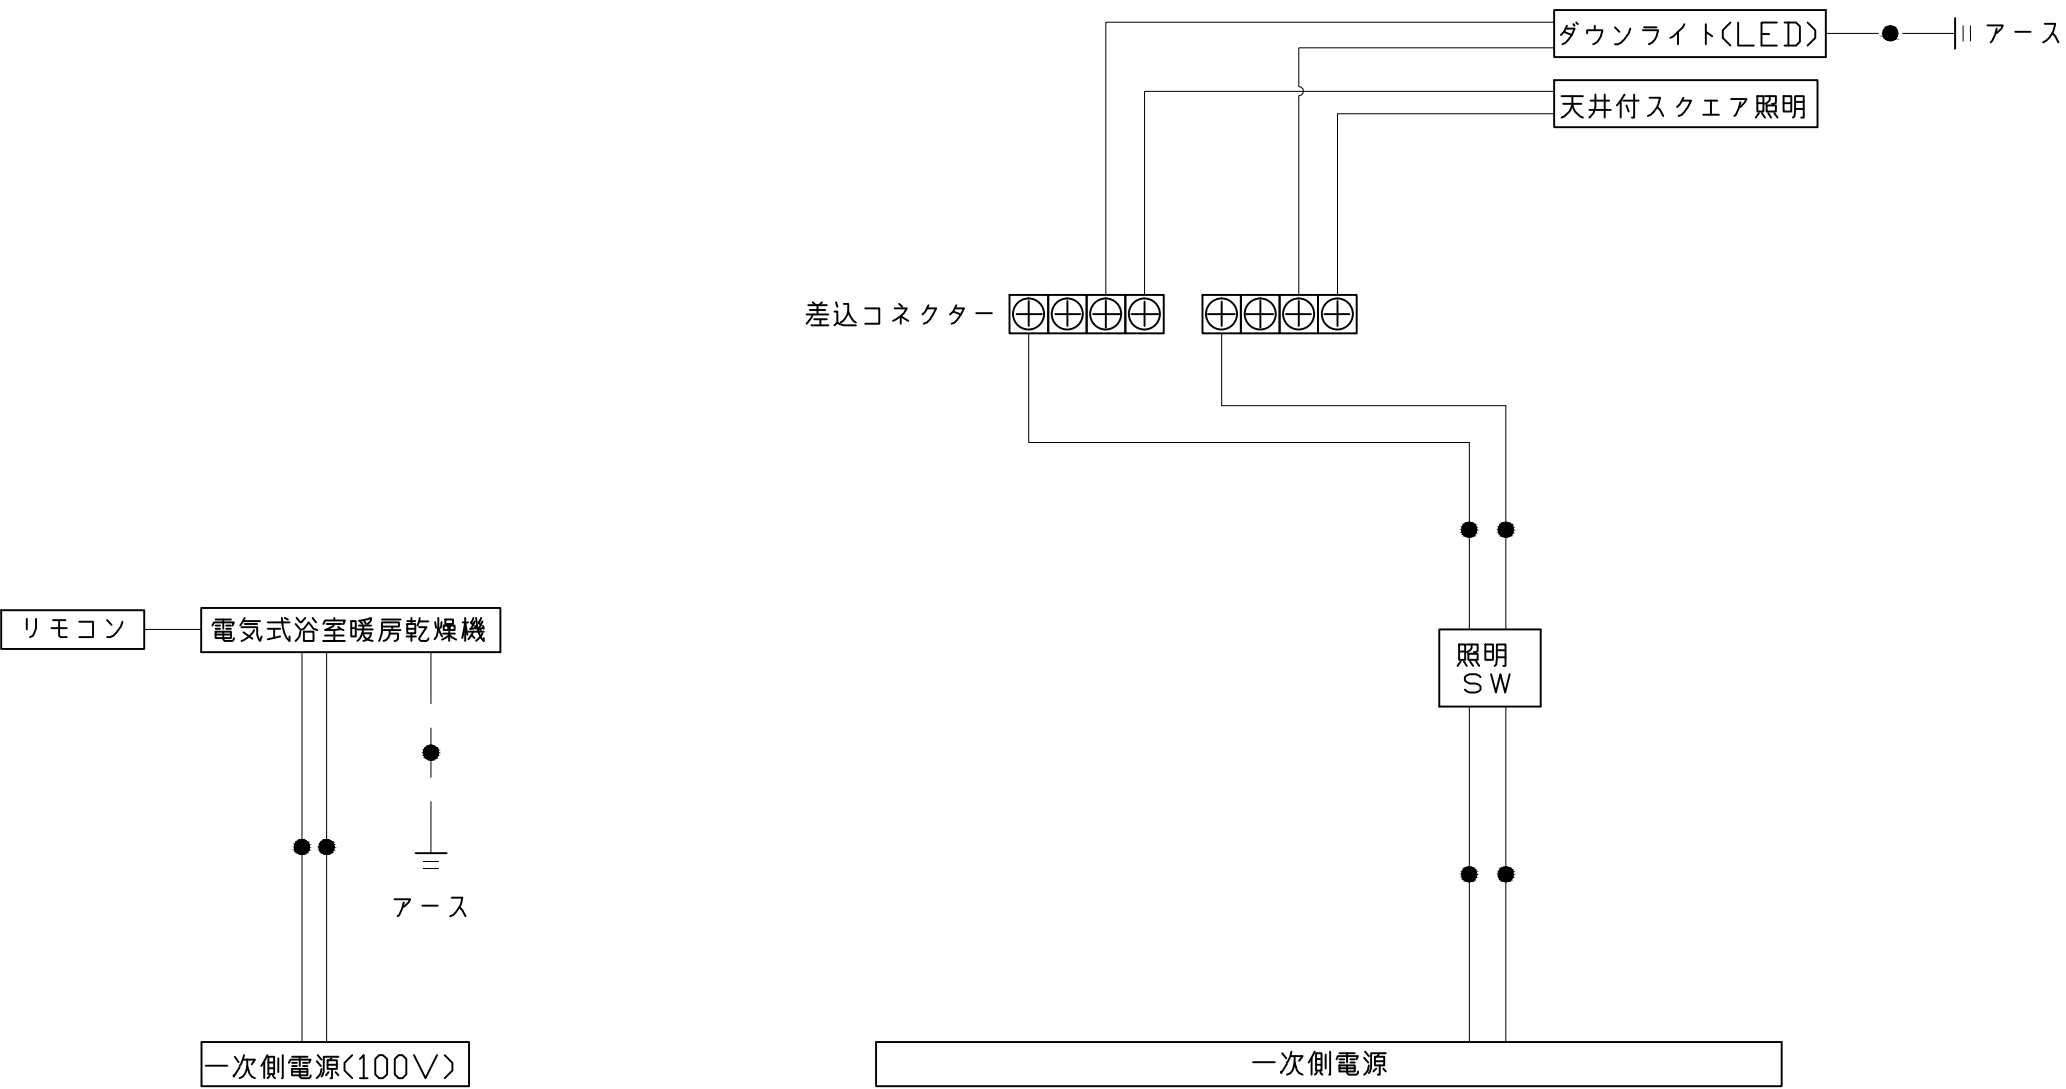


※浴室暖房機の一次電源には専用のブレーカーを設けてください。






一次側電源から差し込みコネクター及び電源ボックスまでの工事（●部）については、電気設備に関する技術基準及び内線規定に基づき、指定工事業者（電気工事士）による施工が必要です。

Takara standard タカラストンダード株式会社	現場名称： 横浜－港北SR SB6伸びの美浴室様邸	伸びの美浴室	電気配線図	
	現場番号： C0724751	プラン番号： 2716H-1910-0058T	作成日： 2019年10月8日	
	港北営業所	担当営業： 濱田	担当アドバイザー：	

浴槽		洗い場用水栓		照明	
</					

ミラー 枠：SUS304 t0.8 ミラー：表面防曇コートあり（横長クリアミラー） 表面防曇コートなし（横長ミラー） <
--

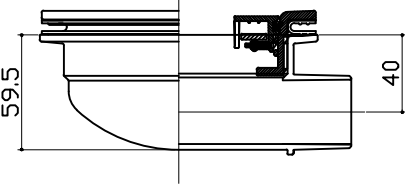浴槽側排水トラップ			
			
Takara standard タカラストンダード株式会社	現場名称： 横浜-港北SR SB6伸びの美浴室様邸	伸びの美浴室	部材詳細図
	現場番号： C0724751	プラン番号： 2716H-1910-0058T	3/3
	港北営業所	担当営業： 濱田	作成日： 2019年10月8日
			担当アドバイザー：

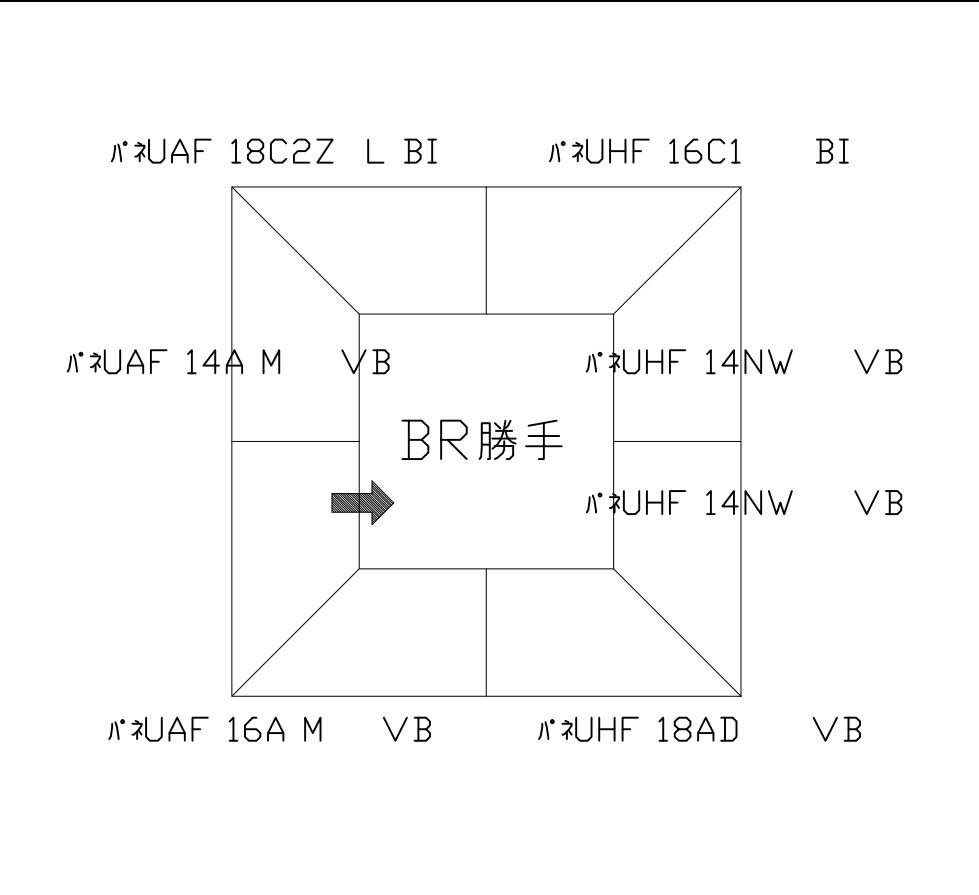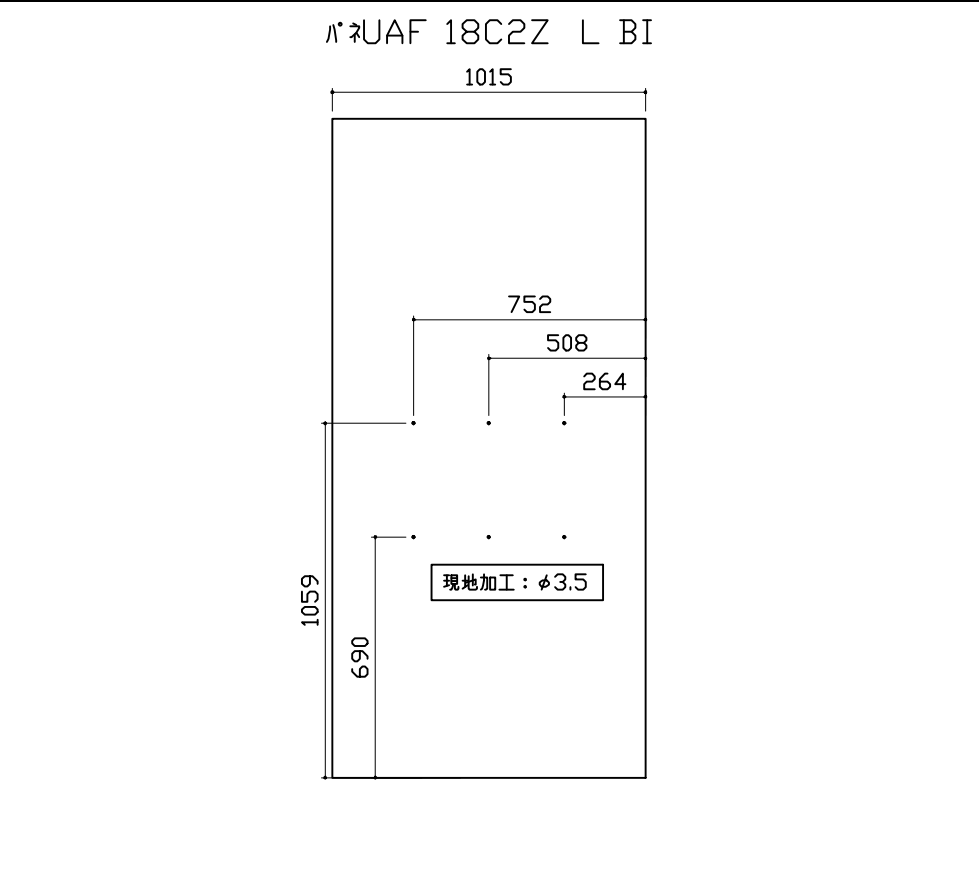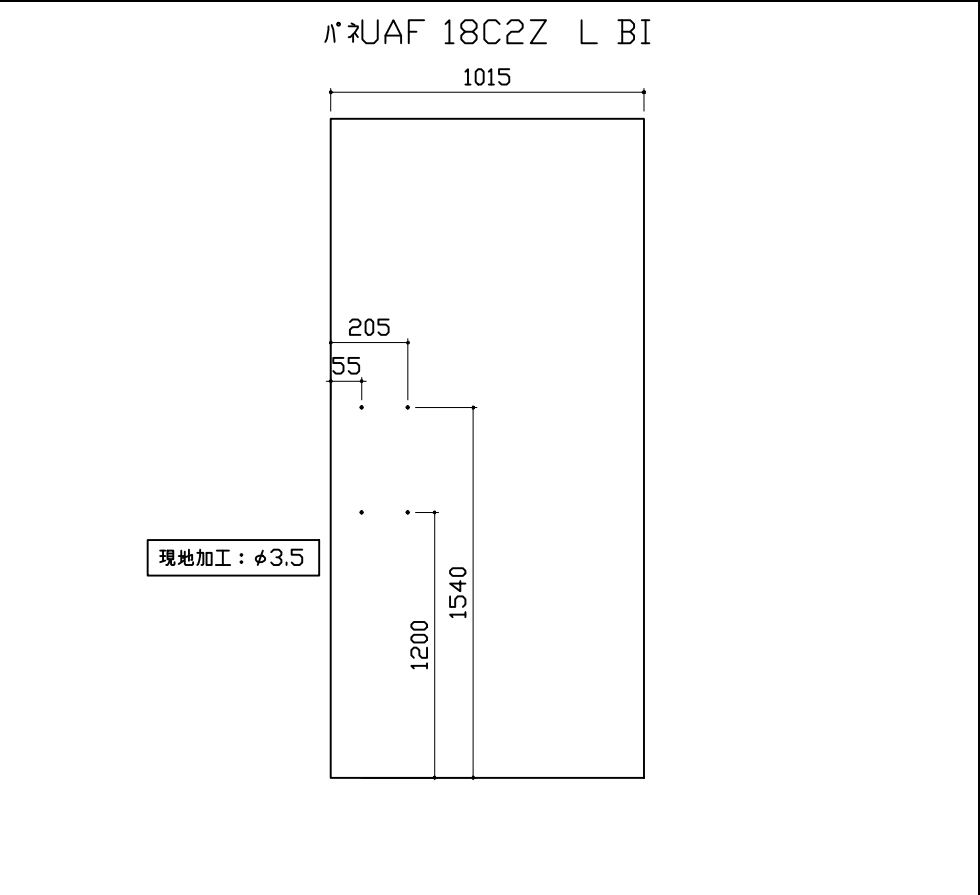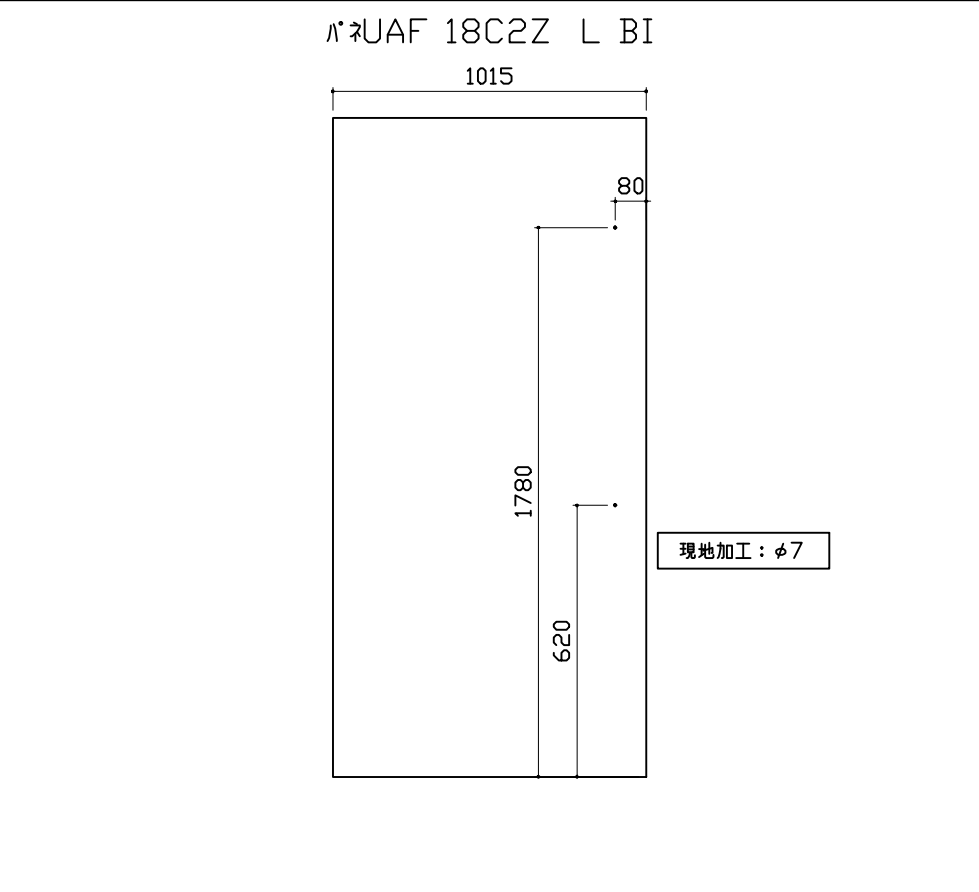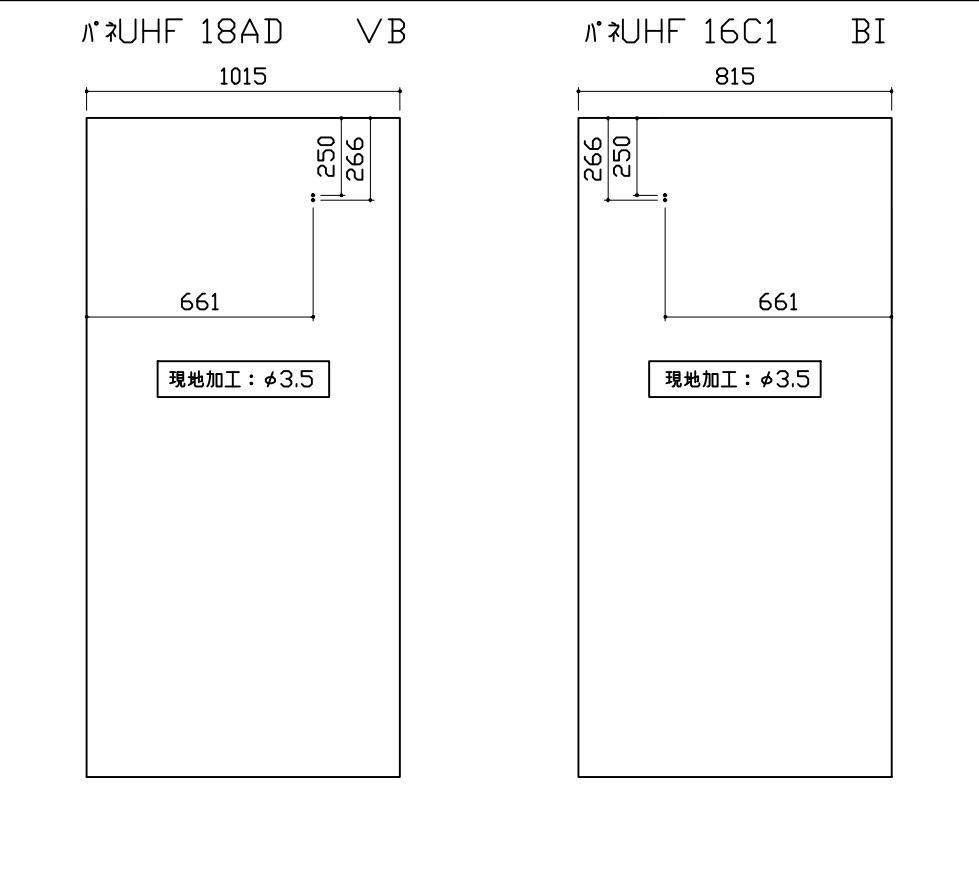パネル割図		ミラー		収納棚	
					
シャワーフックスライドバー		ランドリーパイプ			
					
	現場名称： 横浜－港北SR SB6伸びの美浴室様邸		伸びの美浴室	穴開け指示図	
	現場番号： C0724751		プラン番号： 2716H-1910-0058T	作成日： 2019年10月8日	
	港北営業所		担当営業： 濱田	担当アドバイザー：	
				1/1	