

システムバス 御見積書

御名前 横浜港北SR グランspaSB3 様

業者 様

商品名 GRANSPA グランspa

商品
御見積金額 ¥1,124,100 (税込 ¥1,236,510)

()内の価格は税込価格<税率10%>を表示しています。

《参考》別途 商品組付費 ¥246,500 (税込 ¥271,150)

《参考》別途 現場配送費 ¥8,000 (税込 ¥8,800)

※ 商品御見積金額には商品組付費は含まれておりません。
※ 商品組付費には搬入・商品組付等の費用を含んでいます。
※ 商品組付費は現場の状況により変動する事があります。
又、給水・給湯・ガス・ダクト・電気等の接続工事は含まれておりません。

◆ 御見積仕様 ★ 御見積のカラー表示は参考です。最終発注時には必ず御確認下さい。

《システムバス》

ユニットサイズ	1418(BL勝手)
洗い場仕様	キープクリーンフロア:ハイクラス
洗い場カラー	カームグレー
浴槽材質	アクリル人造大理石
浴槽カラー	クリスタルパールホワイト
浴槽形状	ラウンド浴槽
カウンター材質	ー
カウンター/下カバーカラー	ー
浴槽前カウンターカラー	ー
エプロン材質/カラー	ステンレス / ページュ
浴室パネル材質	高品位ホーロー
パネルカラー(正面)	グレージュアッシュ
パネルカラー(周辺)	グレージュアッシュ
ガス種 / 周波数	未定 / 50Hz

◆ 御確認事項

作成日 2025年8月5日
プラン番号 2716H-2508-0024T
現場番号 C4363975

タカラスタANDARD株式会社
◆港北ショールーム
神奈川県横浜市都筑区中川中央2丁目4-14

TEL 045-594-1610 / FAX 045-594-1611
◆横浜支店 販売課
TEL 045-435-8033 / FAX 045-435-8051

担当営業	担当アドバイザー	プラン作成者

◆ 備考

御名前 横浜港北SR グランspaSB3

様

現場番号

C4363975

プラン番号

2716H-2508-0024T

作成日

2025/8/5

御見積明細 システムバス

★ 御見積のカラー表示は参考です。最終発注時には必ず御確認下さい。

NO	商品名	仕様	数量	単価	金額
1	グランspa 1418サイズ		1	797,000	797,000
2	架台	低床タイプ ボルト脚架台	1		
3	ドア	開き戸<800幅>(グレー)ノ樹脂ガラス(半透明)(19サイズ)	1	+26,500	+26,500
4	ドア	タテ型換気口	1		
5	ドア位置変更	B勝手・移動なし・周辺ハイクラス・800幅ドア	1		
6	洗い場	キープクリーンフロア(ハイクラス・カームグレー)	1		
7	排水口カバー	タイル仕上げ	1	+5,000	+5,000
8	浴槽	キープクリーン浴槽<アクリル人造大理石>(高断熱浴槽)(クリスタルパールホワイト)	1		
9	浴槽追焚き穴	あり	1		
10	エプロン	カラーステンレス(保温材あり)(ベージュ)	1		
11	浴槽形状	人大ラウンド浴槽	1		
12	肩包み湯(ジェットバス機能付)	あり クッションピロー:ホワイト	1	+224,000	+224,000
13	うるぽか湯	なし	1		
14	浴槽ハンドグリップ	1本仕様	1	+10,000	+10,000
15	浴槽パン	あり	1		
16	洗い場用水栓	サーモ水栓:樹脂製ホース(メタル調)SB182-H	1	+32,000	+32,000
17	洗い場用水栓	ヒロカルシャワー:SB182-HB1HK	1		
18	浴槽用水栓	浴槽側水栓なし	1		
19	カウンター	カウンターなし(洗い場1水栓)	1	-43,000	-43,000
20	シャワーフックスライドバー	あり	1		
21	浴室パネル	ハイクラス(全面デザイン 周辺ハイクラス)(Kパネル)	1	+40,000	+40,000
22	浴室パネルタオル穴	タオル掛け穴なし	1		
23	天井	カラーフラット天井(ベージュ)	1		
24	換気機器	天井換気扇ホワイト	1		
25	換気機器開口	工場開口	1		
26	照明	ダウンライト照明(3灯)(電球色)	1	-3,000	-3,000
27	天井照明開口	工場開口	1		
28	ミラー	横長クリアミラー	1	-1,000	-1,000
29	風呂フタ	断熱風呂フタ	1		
30	タオル掛け	タオル掛けなし	1	-1,000	-1,000
31	ハンドバー	メタル I型400タイプ	1	+8,000	+8,000

御名前 横浜港北SR グランスパSB3 様

現場番号	C4363975	プラン番号	2716H-2508-0024T	作成日	2025/8/5
------	----------	-------	------------------	-----	----------

御見積明細 システムバス

★ 御見積のカラー表示は参考です。最終発注時には必ず御確認下さい。

NO	商品名	仕様	数量	単価	金額
32	収納棚	クリアタイプ クリア(2段)	1	+13,000	+13,000
33	どこでもラック	風呂フタフック(ホワイト)	1	+2,100	+2,100
34	循環金具セット	PLLX	1	+13,500	+13,500
35	給水給湯管	洗い場1水栓	1		
36	ブロック積用ボンド	1段用	1	+1,000	+1,000
システムバス合計			36		¥1,124,100

商品総合計	36	¥1,124,100
-------	----	------------

※ 御見積明細の価格には消費税は含まれておりません。別途消費税が必要となります。

《参考》別途 商品組付費

システムバス商品組付費

¥246,500 (税込 ¥271,150)


《参考》別途 現場配送費

¥8,000 (税込 ¥8,800)


※ 商品組付費は現場の状況により変動する事があります。又、給水・給湯・ガス・ダクト・電気等の接続工事は含まれておりません。

()内の価格は税込価格<税率10%>を表示しています。

パース

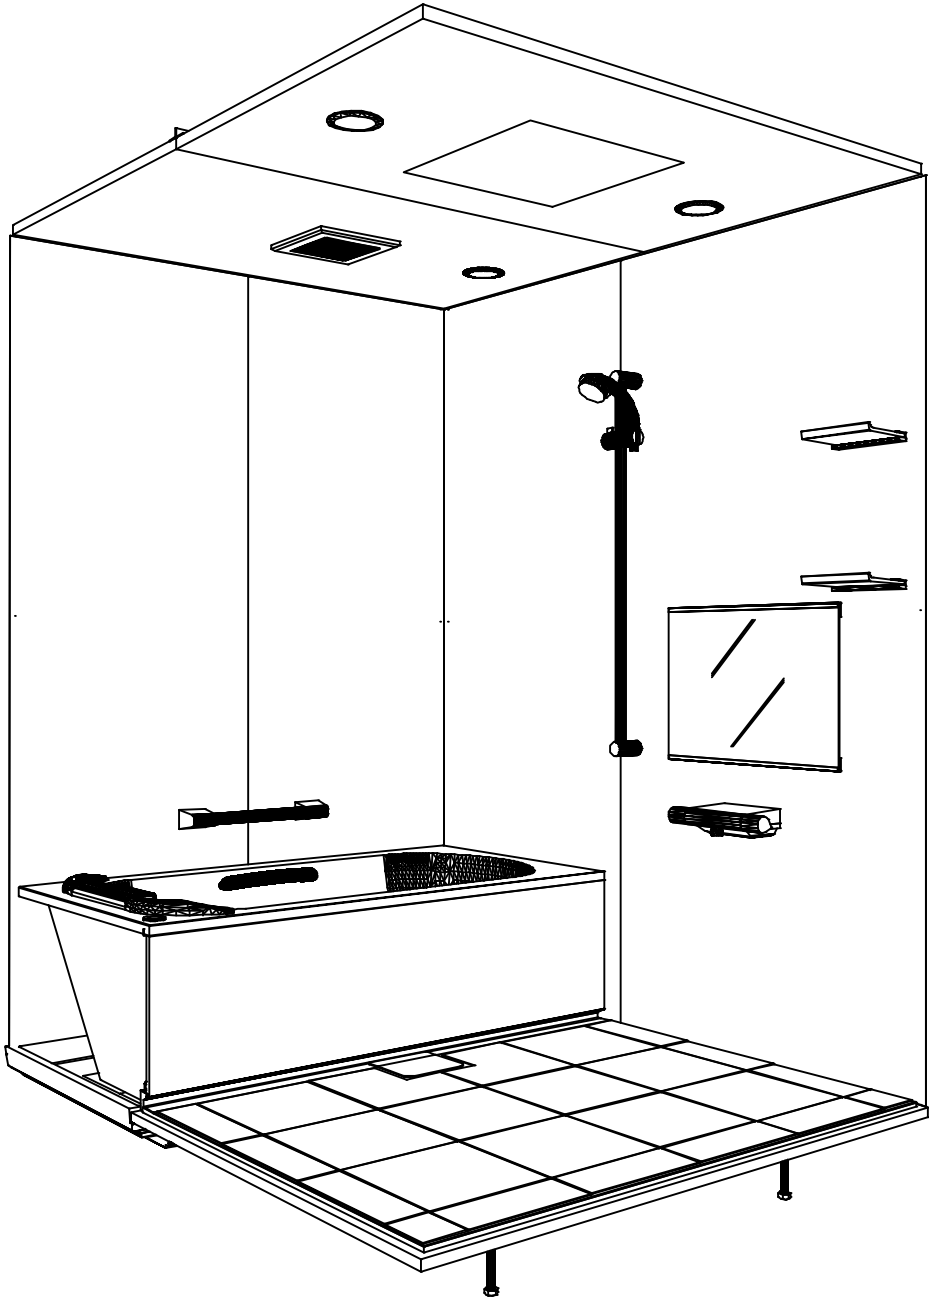

鳥瞰図

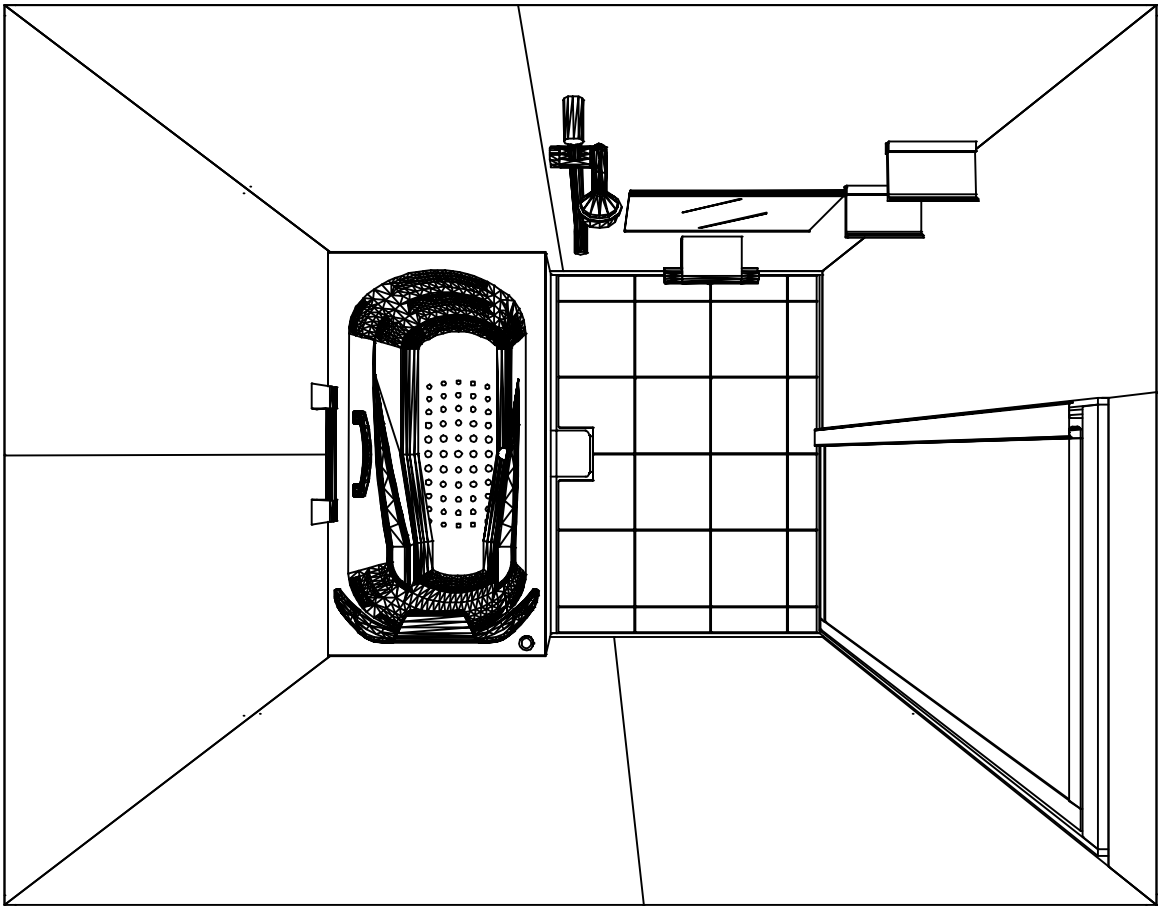

1418

フラット天井
天井換気扇

このレイアウトプランは参考図面ですので価格・仕様・設置・納期等の詳細については注文依頼先、設置業者の方に必ず確認して頂きますようお願いいたします。

現場名称： 横浜港北SR グランSPA SB3様邸	GRANSPA グランSPA	姿図	
現場番号： C4363975	プラン番号： 2716H-2508-0024T	作成日： 2025年8月5日	
港北ショールーム	担当営業：	担当アドバイザー：	


カウンター面

浴槽側面


洗場側面

カウンター対面



■留意事項
*印寸法は給水給湯管の
突出寸法18mmを含みます。

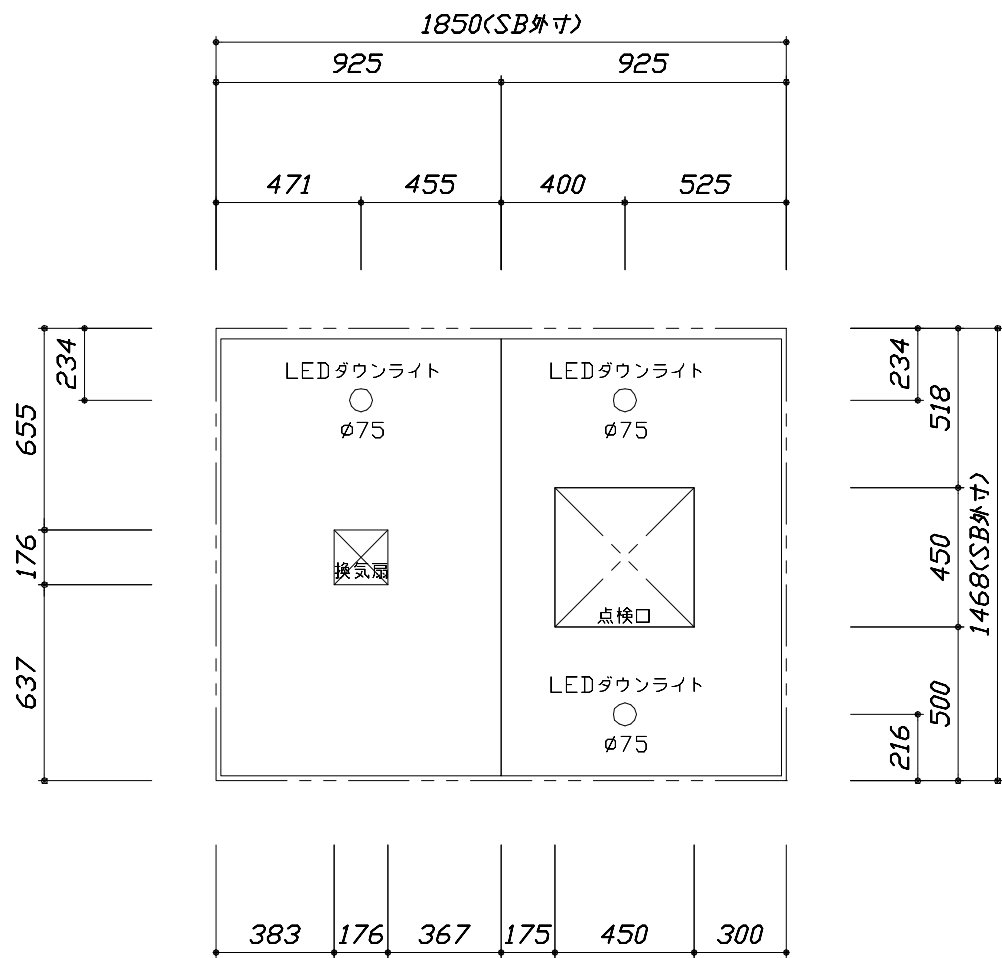

<天井伏図>

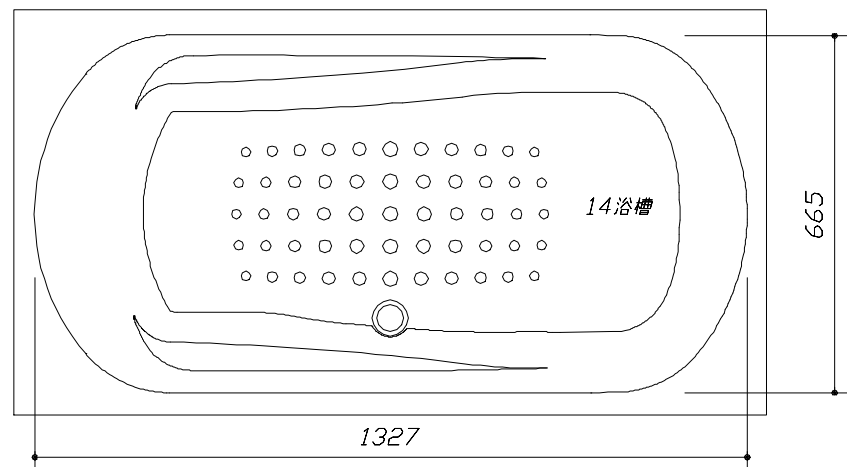



<浴槽詳細図>

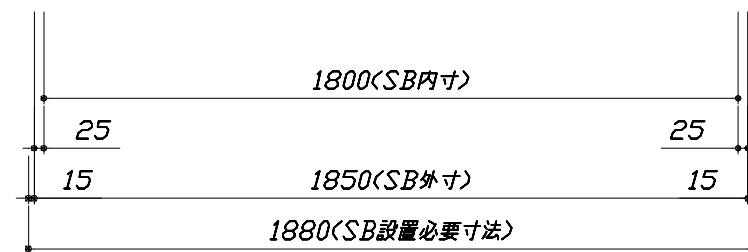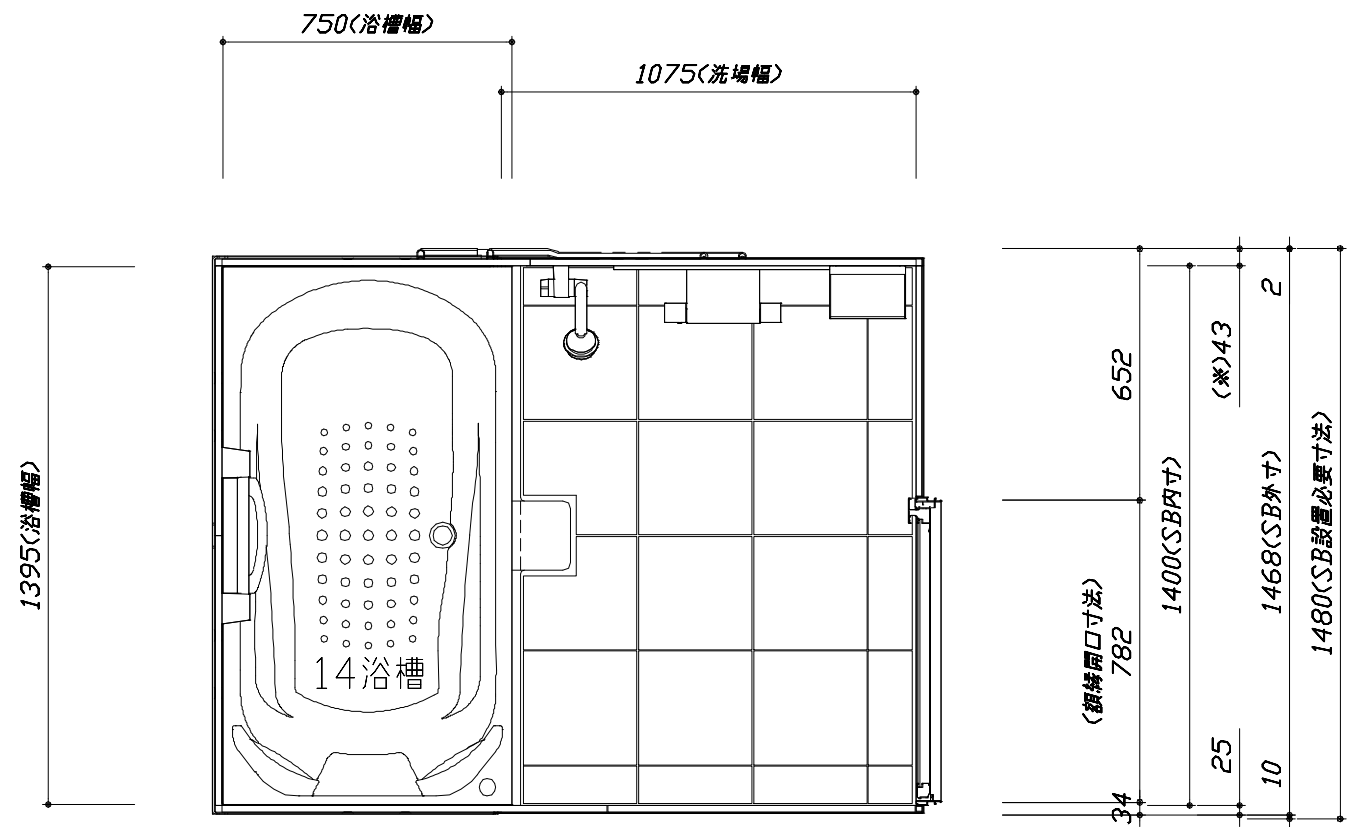

<平面図>


このレイアウトプランは参考図面ですので価格・仕様・設置・納期等の詳細については注文依頼先、設置業者の方に必ず確認して頂きますようお願いいたします。

- ・土間は架台底面より多少のクリア寸法を考慮して仕上げてください。
- ・ドアアングル下端とSBFLの段差は8mmになります。
- ・ハンドバー設置位置は参考です。設置の際は位置を十分に打ち合わせ願います。
- ・天井の寸法はご確認願います。
- ・外寸は突出部を含みます。
- ・奥行き・浴槽形状により防水パンの材質・形状が変わります。納まりにご注意ください。

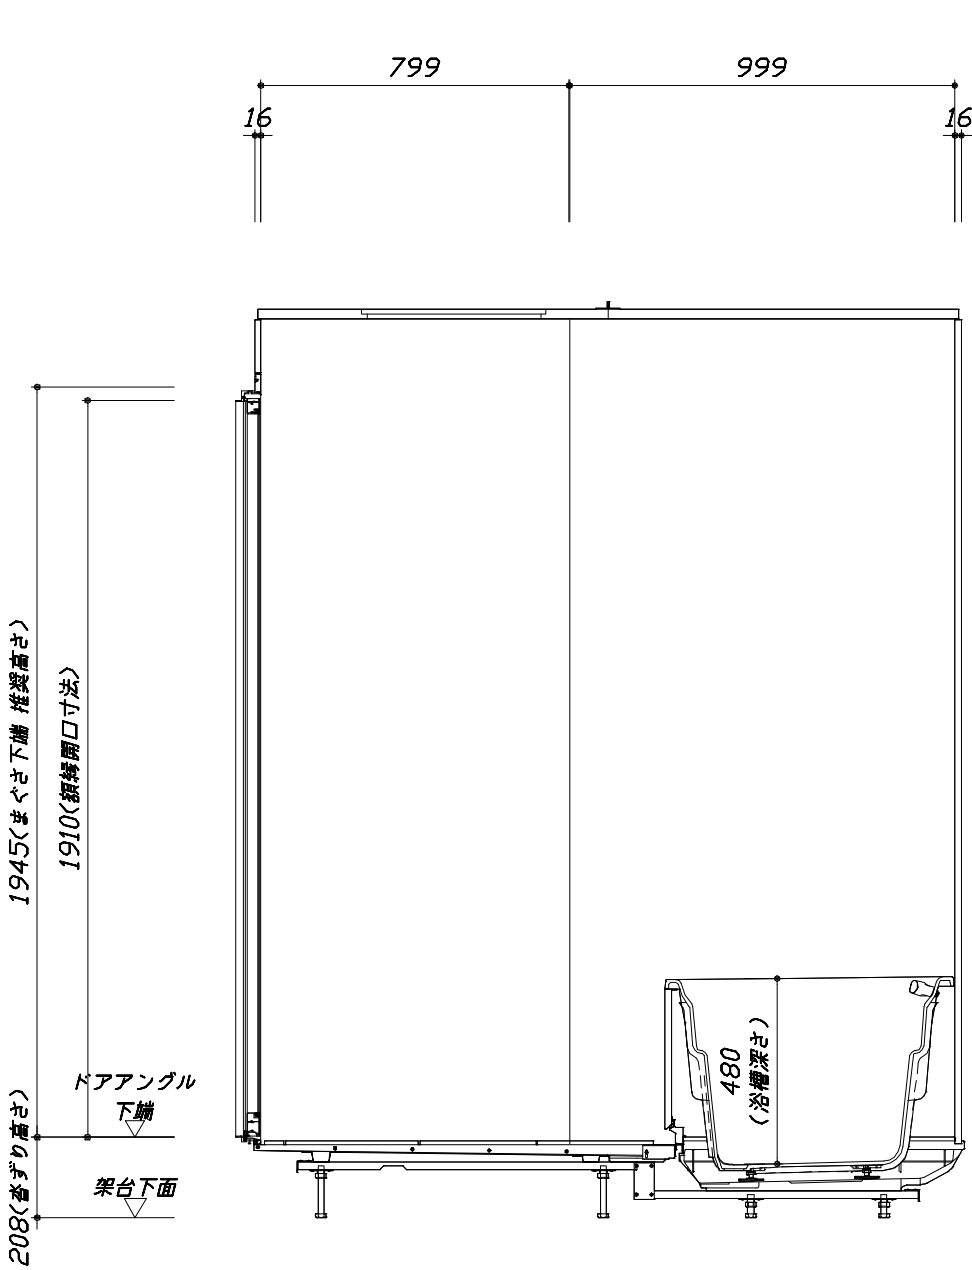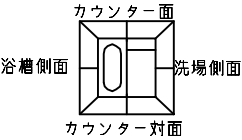

< カウンター対面図 >

■ボルト 脚架台高さ寸法
各ずり高さに対して
-9~+11mm調整可能

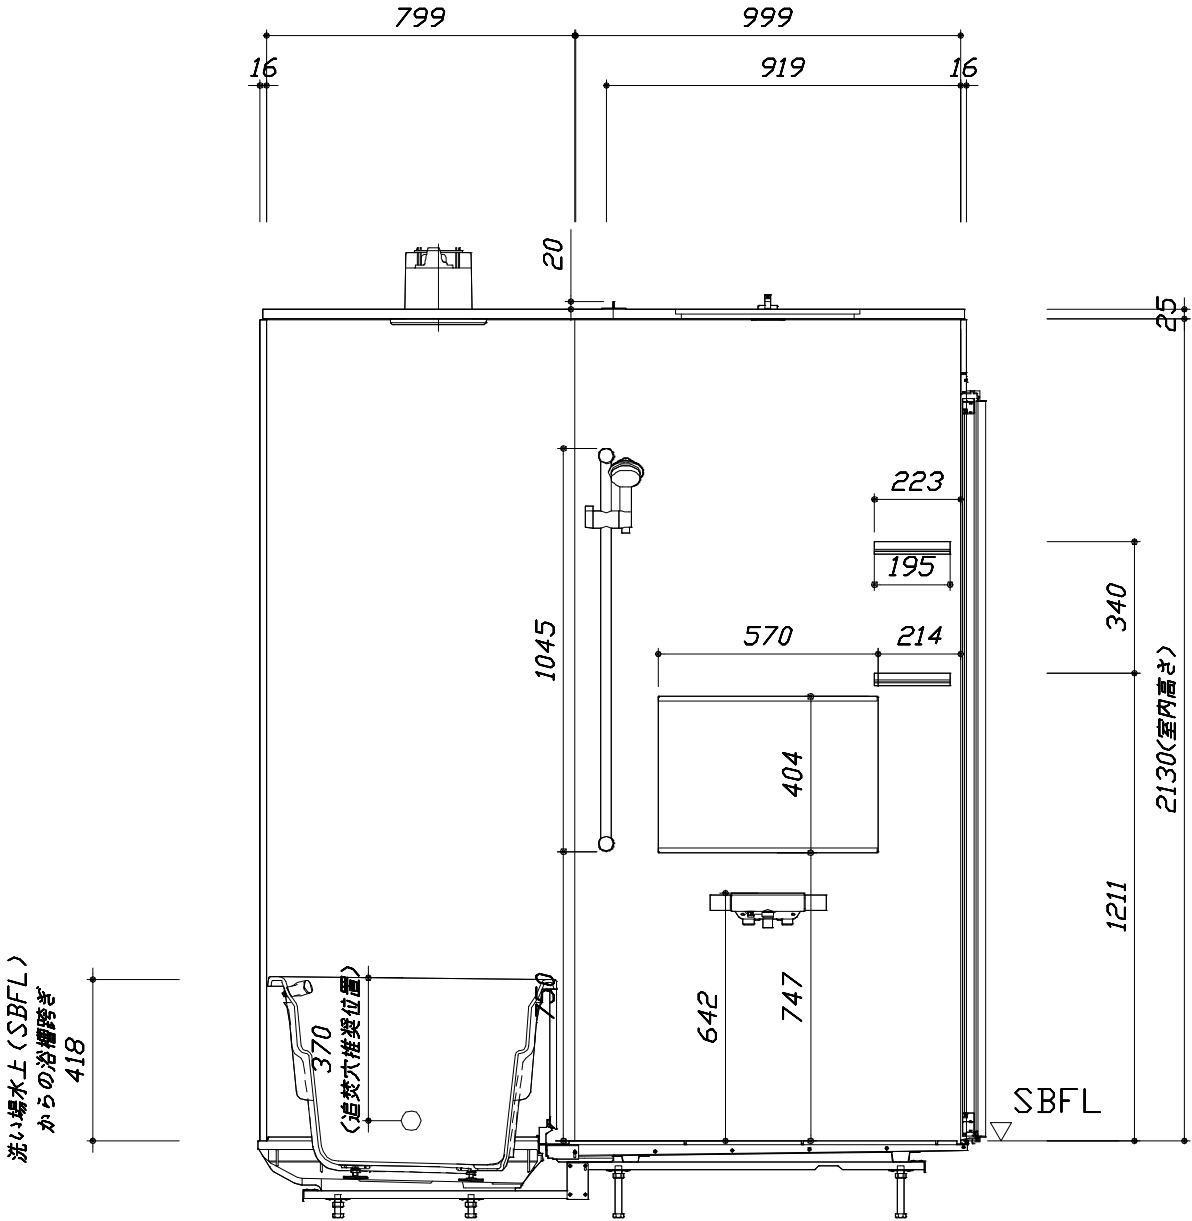

< カウンター面図 >

Takara standard
タカラスタンダード株式会社

現場名称： 横浜港北SR グランSPA SB3様邸
現場番号： C4363975
港北ショールーム



GRANSPA グランSPA
プラン番号： 2716H-2508-0024T
担当営業：

施工図2
縮 尺： 1:20
作成日： 2025年8月5日
担当アドバイザー：

縮尺：A3サイズ等倍


このレイアウトプランは参考図面ですので価格・仕様・設置・納期等の詳細については注文依頼先、設置業者の方に必ず確認して頂きますようお願いいたします。

- ・土間は架台底面より多少のクリア寸法を考慮して仕上げてください。
- ・ドアアングル下端とSBFLの段差は8mmになります。
- ・ハンドバー設置位置は参考です。設置の際は位置を十分に打ち合わせ願います。
- ・天井の寸法はご確認をお願いします。
- ・外寸は突出部を含みます。
- ・奥行・浴槽形状により防水パンの材質・形状が変わります。納まりにご注意ください。

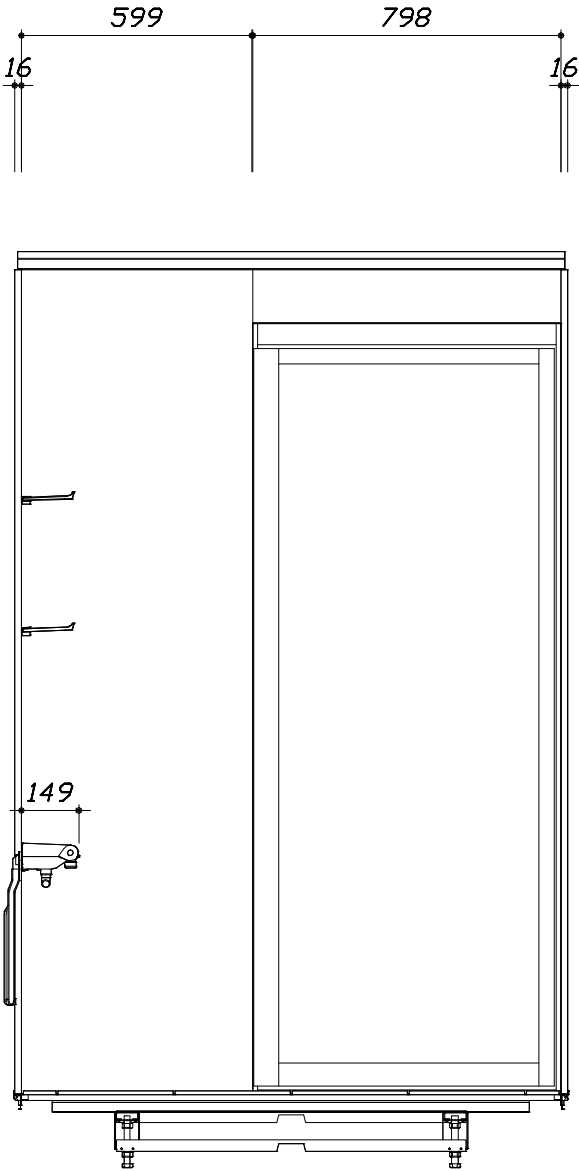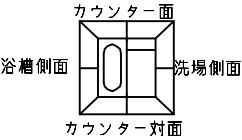

< 洗場側面図 >

■ボルト脚架台高さ寸法
各ずり高さに対して
-9~+11mm調整可能

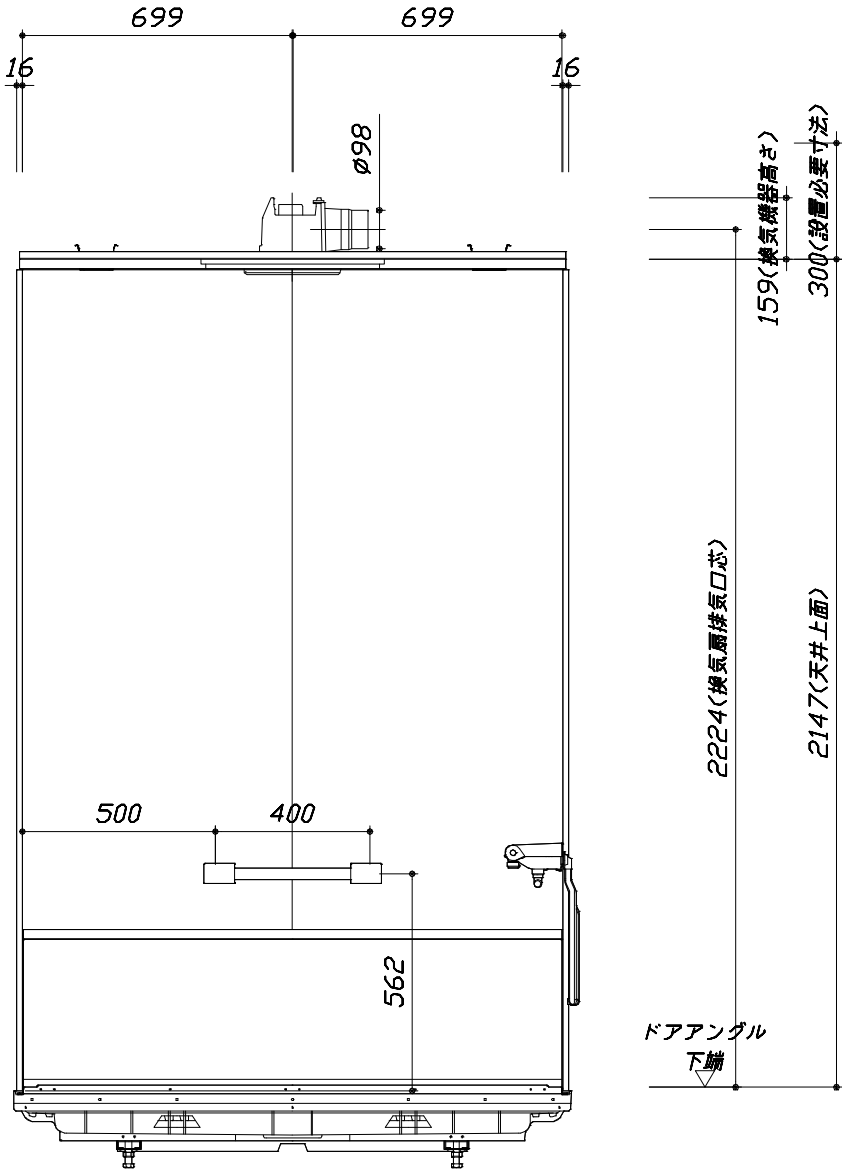

< 浴槽側面図 >

本体仕様表

浴室サイズ	1418サイズ(室内容量5.4立方メートル)
ドア勝手	BL勝手
架台	ボルト脚架台(低床タイプ)：亜鉛メッキ鋼板
洗場パン	キープクリーンフロア：ステンレス/300角磁器タイル貼 保温材内蔵
浴槽材質	キープクリーン浴槽<アクリル人造大理石> 裏面保温材・高断熱仕様（発泡ウレタン）
浴槽形状	ラウンド浴槽 グリップ付（14浴槽・290リットル）追い焚き穴：あり
浴槽パン	ガラス繊維強化樹脂（FRP）
浴槽エプロン	ステンレス(カラーコーティング) 裏面保温材（発泡ポリエチレン）
カウンター	－
浴室パネル	パネル高さKタイプ：鋼板硬質ホーロー 裏面保温材 タオル掛け穴：なし
天井	化粧サントイッチパネル(内部発泡樹脂) 換気機器開口：あり 天井照明開口：あり
ドア	キープクリーンドア：19高さ開き戸(アルミ框/樹脂ガラス/ﾀﾞｲﾔﾓﾝﾄﾞ型換気口)
窓1	－
窓2	－
窓枠1	－
窓枠2	－
排水トラップ	A S A樹脂・封水50mm
雑排水配管	硬質塩ビパイプ VP50
製品重量	280kg

アクセサリ仕様表


ミラー	横長クリアミラー くもり止め加工
収納棚	クリアタイプ：アクリル樹脂製（2段）
タオル掛け	－
洗場側水栓	サーモスタット(SB182-HB1HK)（樹脂ホース：メタル調）
浴槽側水栓	－
兼用水栓	－
フック/スライドバー	シャワーフックスライドバー（スライドバー-TN-1020）
照明	LEDダウンライト（LED 9.3W電球色）（3灯）
換気機器	天井換気扇(100V・最大消費電力9.3W) (ﾀﾞｲｬﾐｰﾀﾞ径φ98) ホワイト
フロフタ	保温風呂フタ(PP、発泡PS/発泡ウレタン：2枚)
給水給湯管	銅管(10A)
循環金具	循環金具セットPLLX：ホース先端部G1/2袋ナット仕様
ハンドバー①	－
ハンドバー②	－
ハンドバー③	－
ハンドバー④	ステンレス製 I型400タイプ メタル
ハンドバー⑤	－
ハンドバー⑥	－
ハンドバー⑦	－

本体カラー

浴槽	WN：クリスタルパールホワイト
カウンター	－(カウンターなし)
パネル(カウンター面)	MFA：グレージュアッシュ
パネル(周辺・3面)	MFA：グレージュアッシュ
水栓上部カウンター	－
浴槽エプロン	D：ベージュ
洗場	HG：カームグレー
ドア / 天井	G：グレー / D：ベージュ
収納棚	クリアタイプ(クリア)
タオル掛け	－
ランドリーセット	－

Takara standard タカラストانダード株式会社	現場名称： 横浜港北SR グランspaSB3様邸	GRANSPA グランspa	仕様表	
	現場番号： C4363975	プラン番号： 2716H-2508-0024T	作成日： 2025年8月5日	
	港北ショールーム	担当営業：	担当アドバイザー：	

本説明書は、システムバスの本体組立・設置と関連工事（建設工事）である 大工事、電気工事、ガス配管工事、管工事（給排水）、建具工事などと区別して説明しています。建設工事は関連する法令・規定に従って法的有資格者による工事が必要になります。流通業者様からの発注で下請けとして本体の「取付・設置」を行う場合は、建設工事部分とシステムバス本体「取付・設置」を区別して行ってください。設置前工事、設置後工事の一部でも含む場合は、建設工事となります。

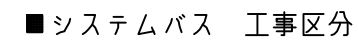

参考：キッチン・バス工業会『工事区分ガイドライン』


※【注記 1】原則、現場支給製品は支給側で取付実施とする

※【注記 2】製品の完成検査、試運転は、工事完成後に行う場合が多い。但し、原則、商品取付完了時に検査、試運転が可能な範囲のみシステムバス設置者が実施する

※【注記 3】浴室内への立上げ、けり出し配管の場合は、原則、設備側との合番接続とする。但し、システムバス付属配管内はバス設置者の作業範囲とする




■ 排水配管工事注意事項

- 雑排水配管は戸建架台の場合はVU50以上、低床架台の場合はVP50の配管を使用してください。
- 2重トラップにしないでください。
- 配管途中で配管径を狭めないでください。
- 排水勾配は1/100～1/50設けてください。
- 排水管（横引き管・エルボ）は打設する土間コンクリートの上に露出しない高さにて配管してください。
- 立ち上げた排水管まわりの土間コンクリートはマス状にしてください。

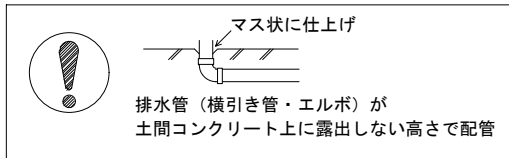

■ 給水給湯管工事注意事項

- 給水給湯管の立上げは排水管と重ならないようにしてください。
- 給水給湯管は基礎に沿わせて配管してください。
- 給水給湯管の止水プラグ（テストプラグ）の径を27mm以下にしてください。

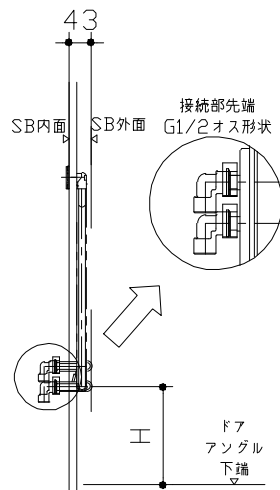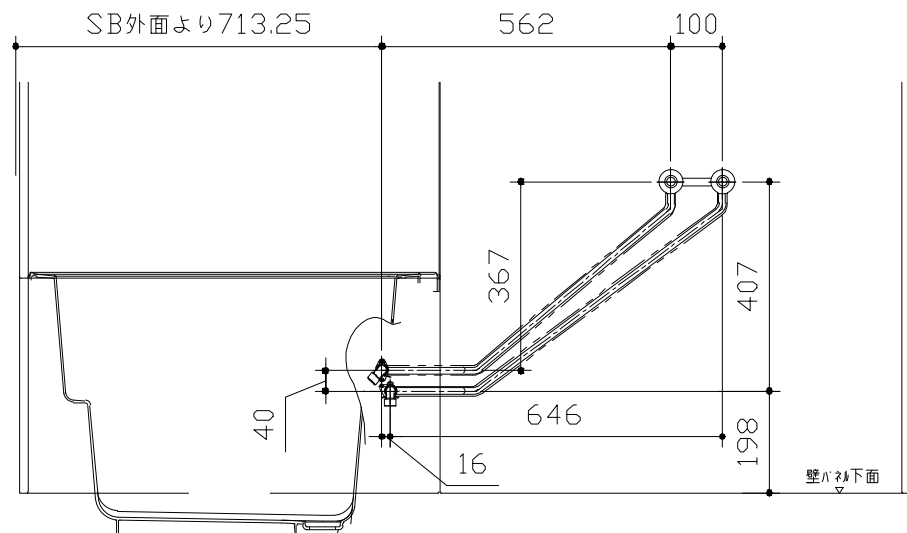
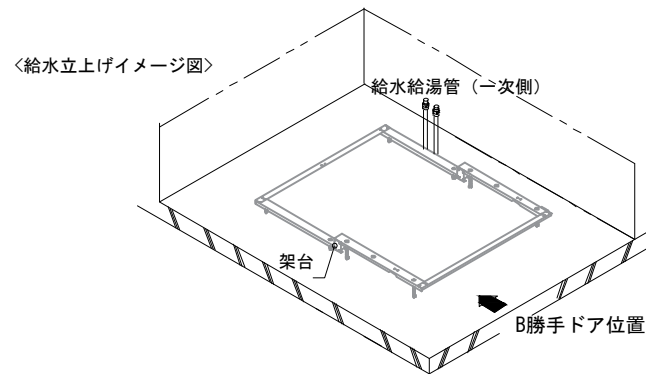


ドア種類	H寸法
折戸・開き戸	182
片引戸・2枚引戸・3枚引戸	173

＜給水給湯管取合詳細図＞

■ 設備記号

記号	記号の意味
☒	給水位置
☒	給湯位置
斜線	排水管立上げ推奨範囲 (VP50)

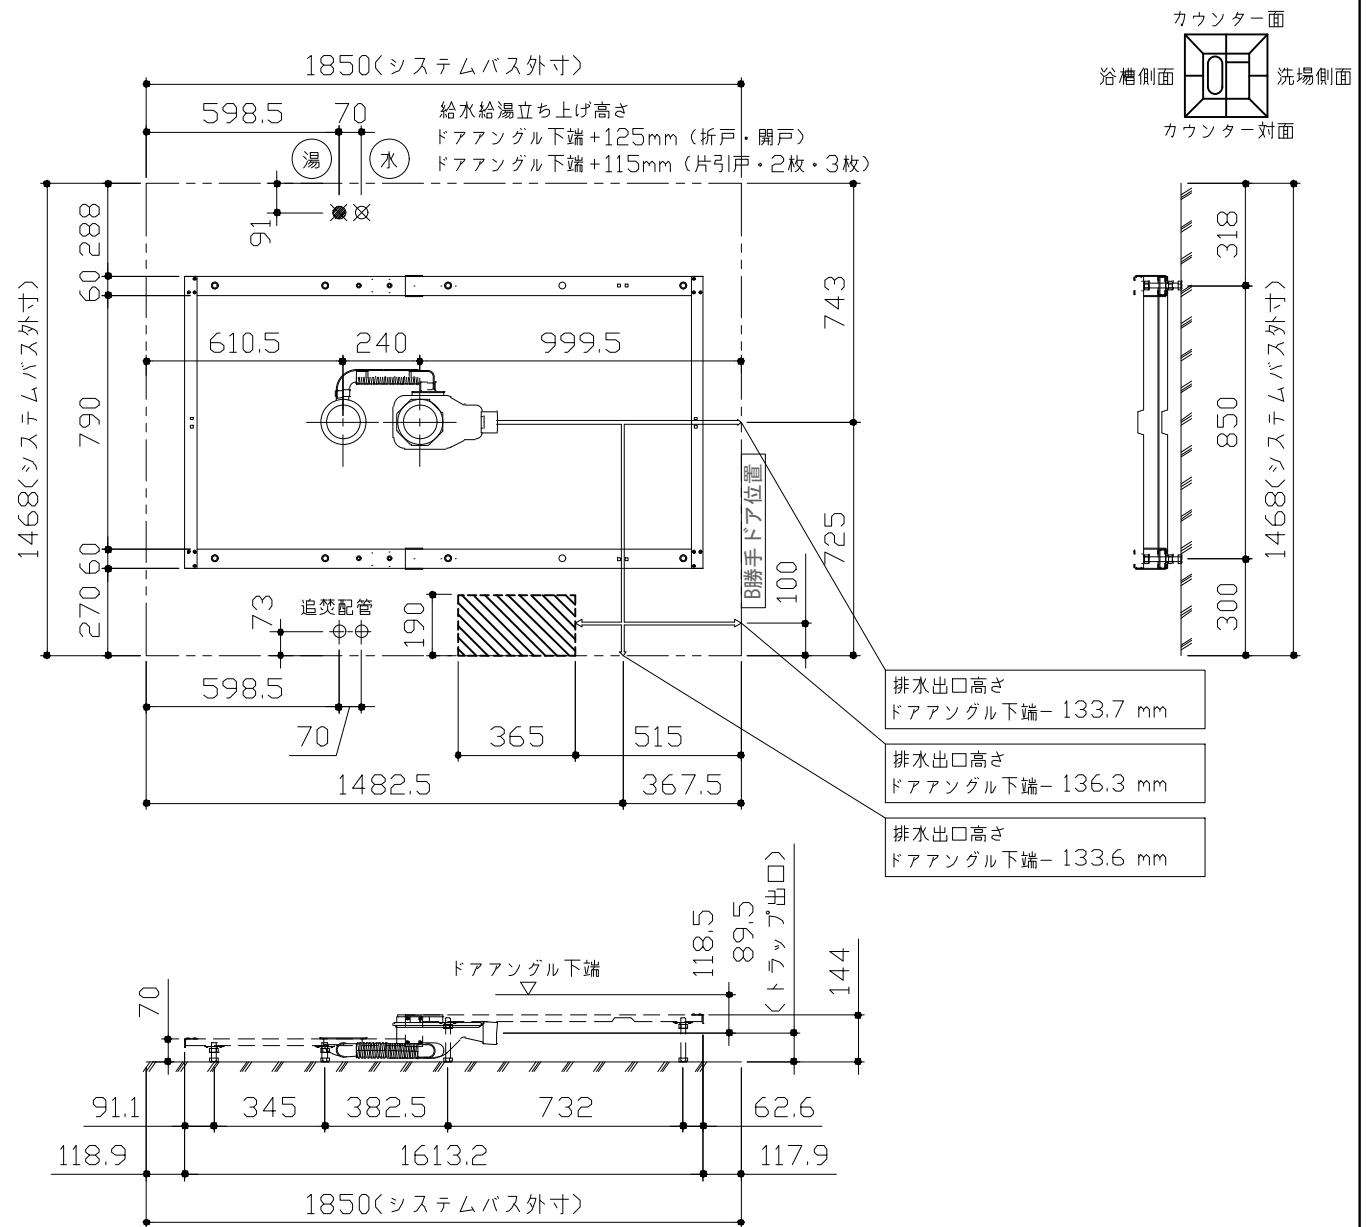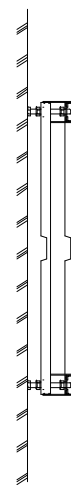

＜架台排水配管・給排水立上げ位置図＞





■必ずご確認ください

(1) 図面の見方

- ・SB外寸よりも内側に存在する空間を表示しています。
- ・マス表示：□=20mm角


(2) 留意事項

- ・浴槽パンの配管導入口下部には給水・給湯・追焚配管を立上げるので注意してください。
- ・水柱・浴室暖房乾燥機の仕様によりカウンター面の壁パネル裏に外寸より部材が突出する場合があります。
- ・ドア部はSB外寸より突出します。
詳しくはドア取合詳細図をご確認ください。

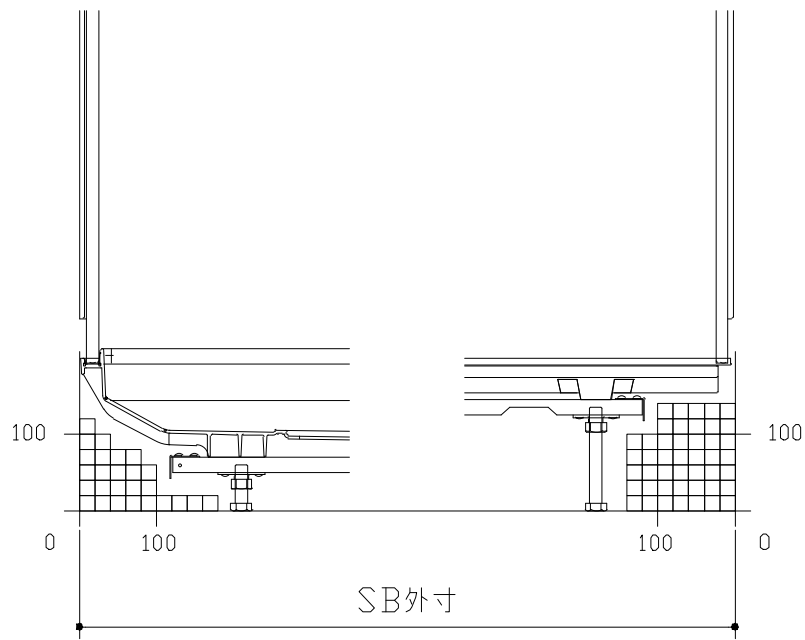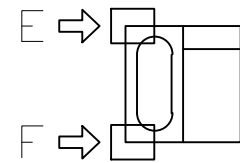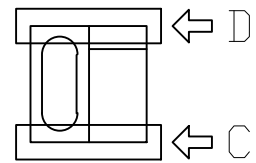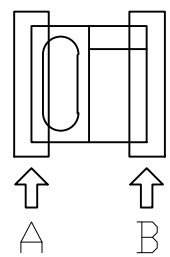


A矢視

B矢視

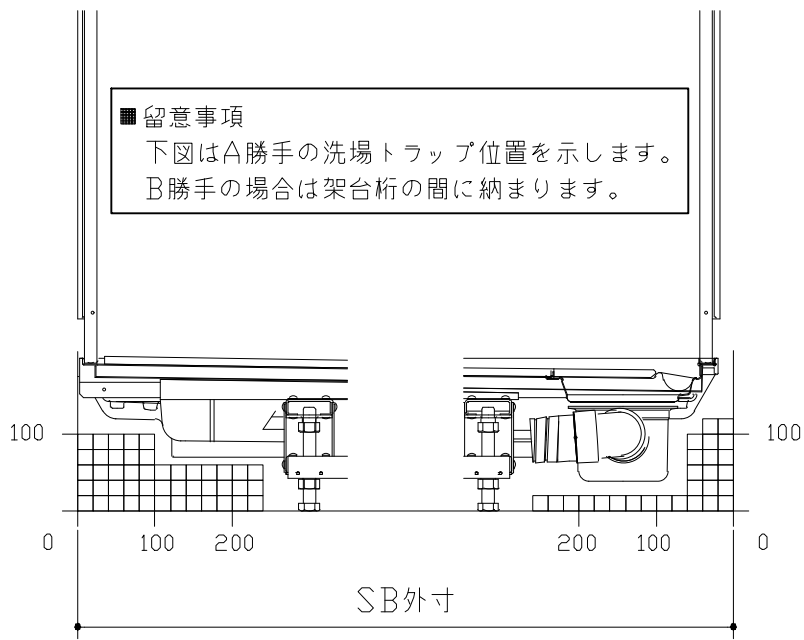

C矢視



D矢視

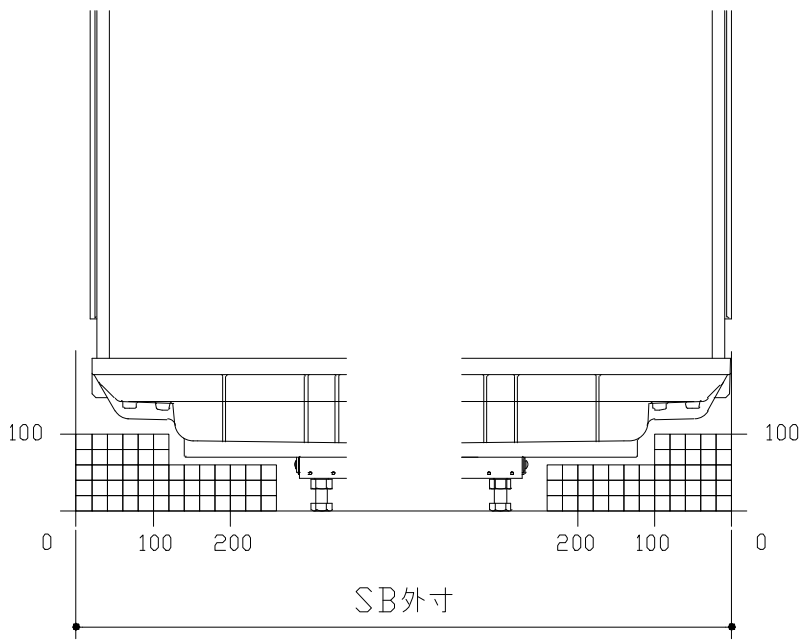


E矢視

F矢視


キープクリーンドア：開き戸・タテ型換気口

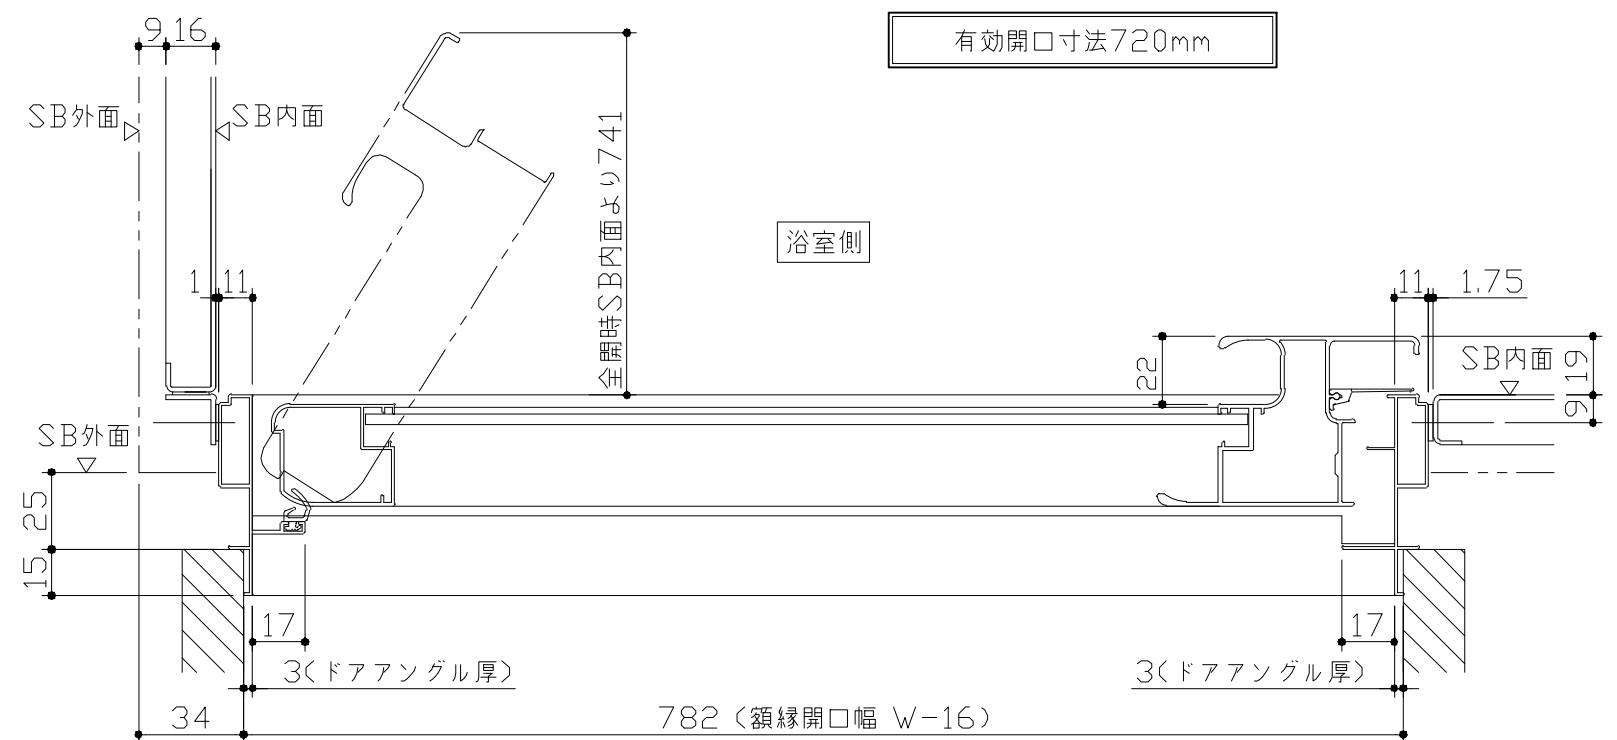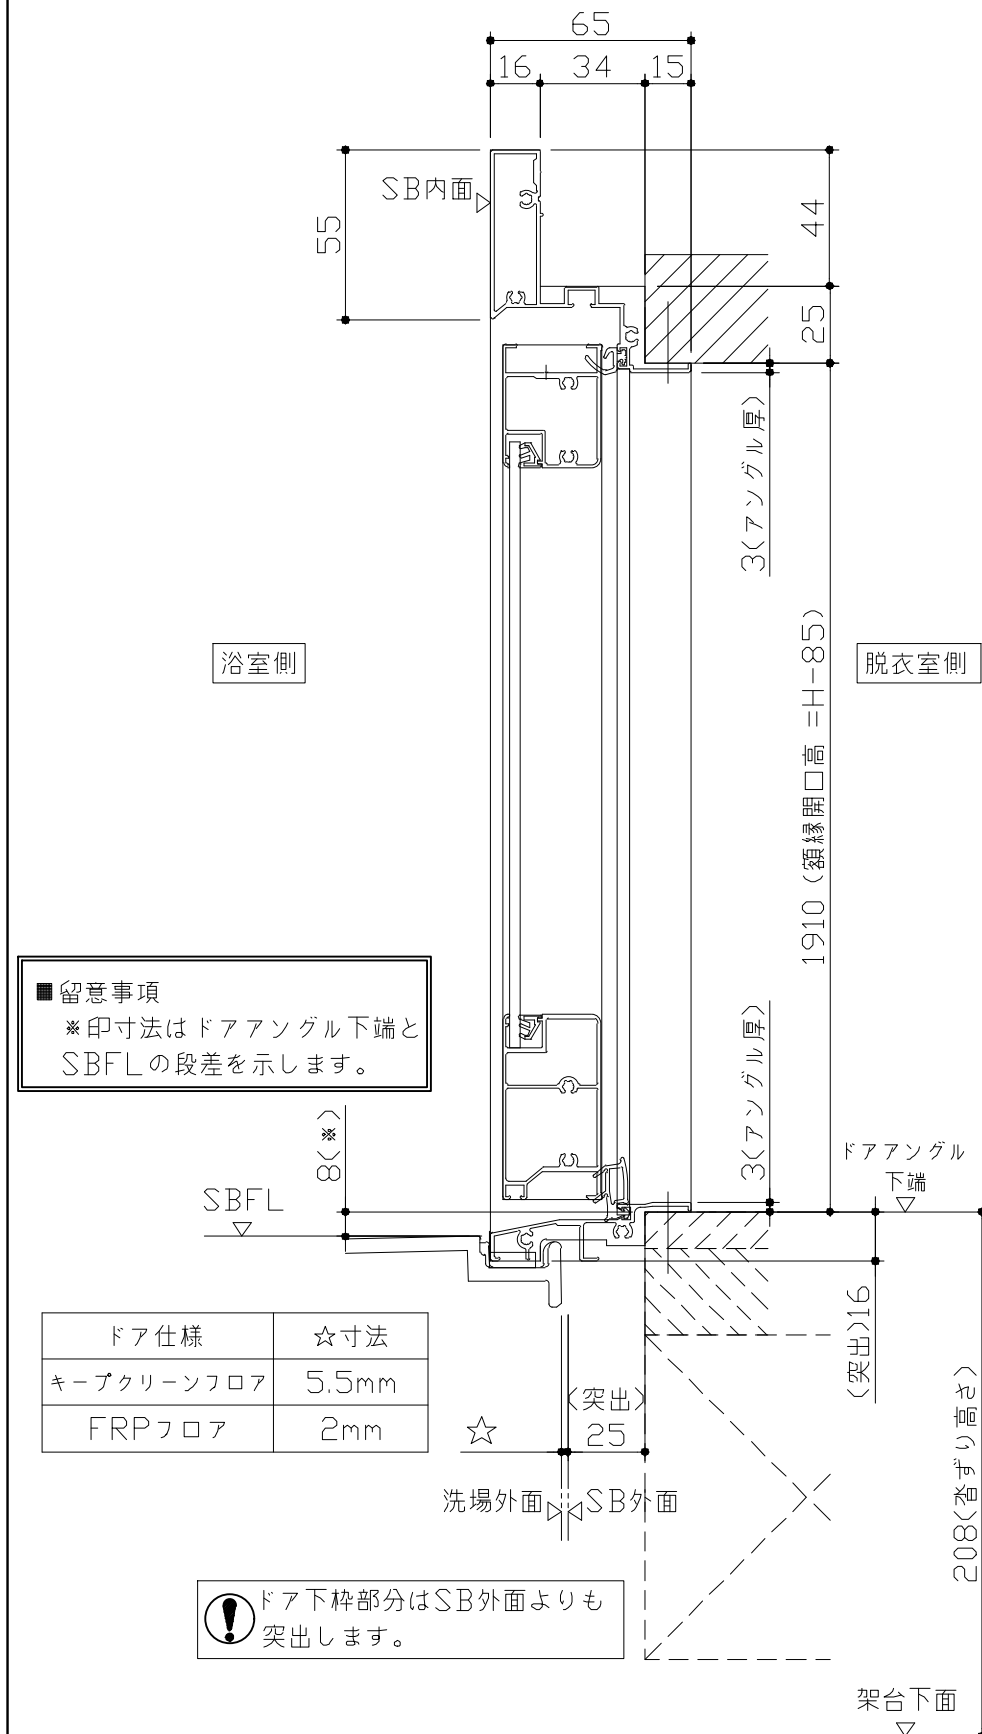

ドア開き角度65°以上でタオル掛けと
干渉の恐れがあります。

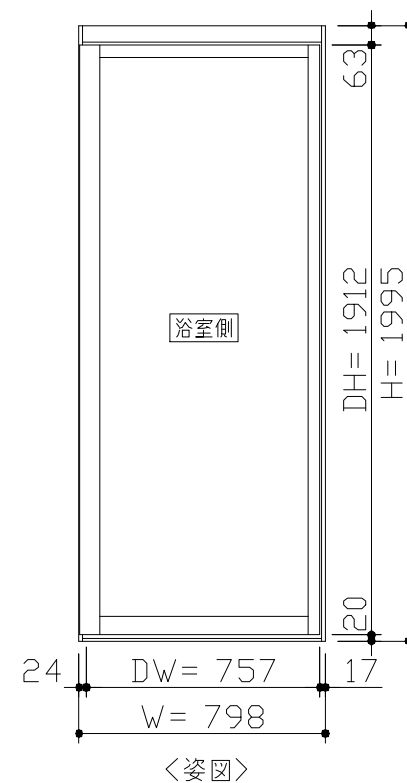



- ドアの開閉について
 ドアの開閉スペースにご注意ください。
 ユニットサイズや収納棚やカウンターなどの
 アクセサリーにより出入りに支障を感じる
 場合があります。

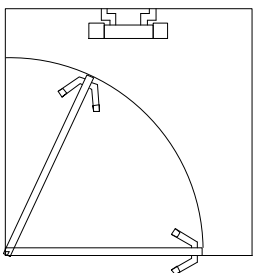

- ドア横の管柱、間柱について
- ・ ドアが管柱、間柱にあたらないよう十分に考慮してください。
 - ・ 躯体～ドアの寸法は浴室サイズやドア位置変更の有無、躯体状況によって異なる場合があります。

〈参考寸法図〉

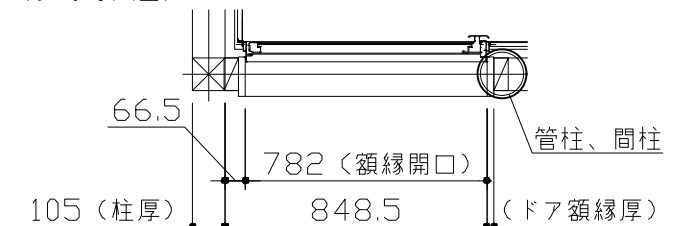






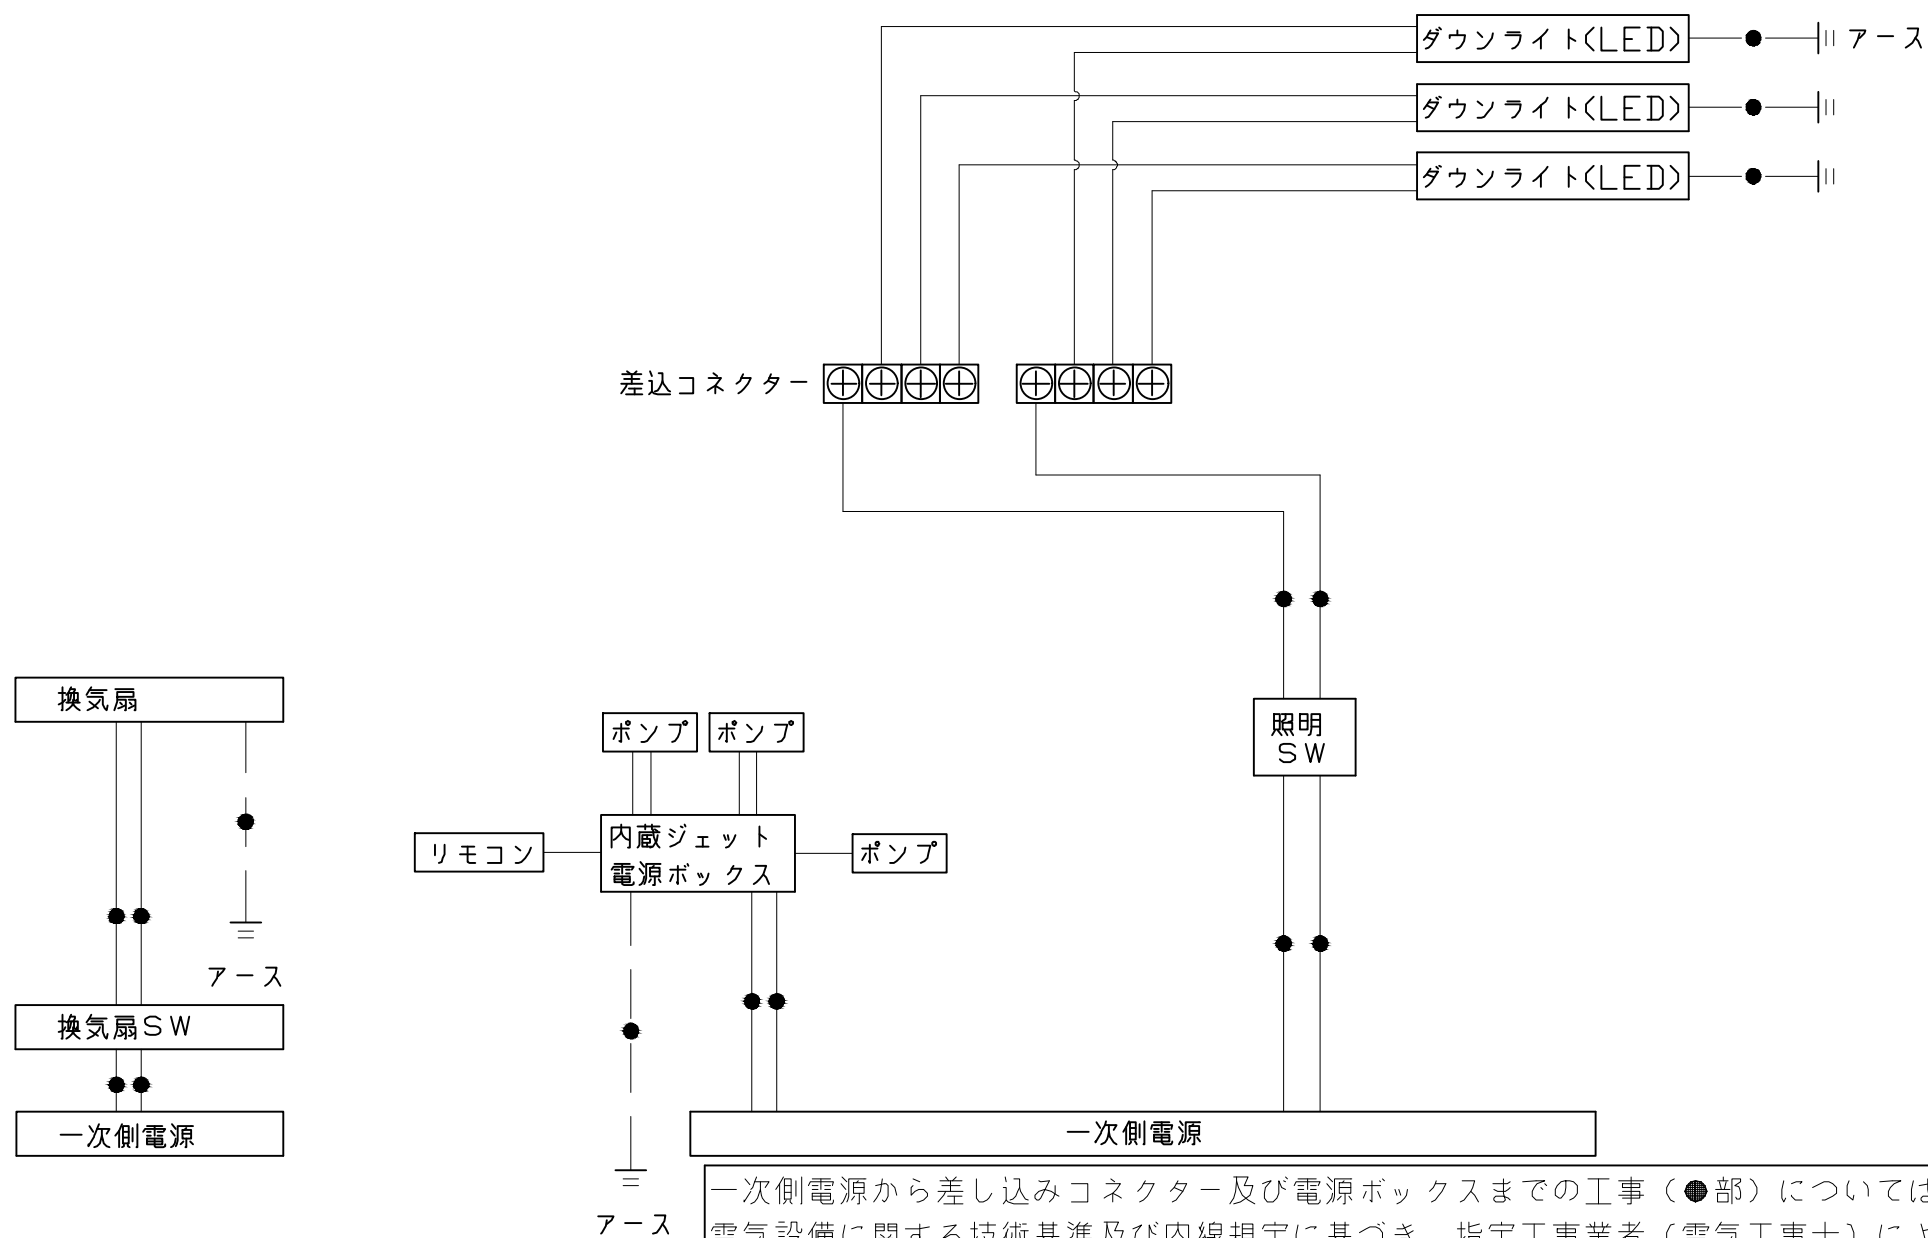


一次側電源から差し込みコネクタ及び電源ボックスまでの工事（●部）については、電気設備に関する技術基準及び内線規定に基づき、指定工事業者（電気工事士）による施工が必要です。

アース端子（線）がついている器具は必ず電気設備の技術基準に従って、接地（アース）工事を行ってください。
→アースが不完全な場合、感電の原因になります。

Takara standard タカラスタンダード株式会社	現場名称： 横浜港北SR グランスパSB3様邸	GRANSPA グランスパ	吊金具設置図	
	現場番号： C4363975	プラン番号： 2716H-2508-0024T	作成日： 2025年8月5日	
	港北ショールーム	担当営業：	担当アドバイザー：	

浴槽	洗い場用水栓	照明																																					
<table border="1"> <thead> <tr> <th>規格</th> <th>SB 奥行寸法</th> <th colspan="3">浴槽奥行寸法</th> </tr> <tr> <th></th> <th></th> <th>L</th> <th>A</th> <th>B</th> </tr> </thead> <tbody> <tr> <td></td> <td>1468</td> <td>1395</td> <td>35.5</td> <td>32.5</td> </tr> <tr> <td></td> <td>1493</td> <td>1420</td> <td>48</td> <td>45</td> </tr> <tr> <td></td> <td>1518</td> <td>1445</td> <td>60.5</td> <td>57.5</td> </tr> <tr> <td></td> <td>1543</td> <td>1470</td> <td>73</td> <td>70</td> </tr> <tr> <td></td> <td>1568</td> <td>1495</td> <td>85.5</td> <td>82.5</td> </tr> </tbody> </table>	規格	SB 奥行寸法	浴槽奥行寸法					L	A	B		1468	1395	35.5	32.5		1493	1420	48	45		1518	1445	60.5	57.5		1543	1470	73	70		1568	1495	85.5	82.5				
規格	SB 奥行寸法	浴槽奥行寸法																																					
		L	A	B																																			
	1468	1395	35.5	32.5																																			
	1493	1420	48	45																																			
	1518	1445	60.5	57.5																																			
	1543	1470	73	70																																			
	1568	1495	85.5	82.5																																			
換気機器	シャワーフックスライドバー	ミラー																																					
	現場名称： 横浜港北SR グランSPA SB3様邸 現場番号： C4363975 港北ショールーム	GRANSPA グランSPA プラン番号： 2716H-2508-0024T 担当営業：	部材詳細図 1/3 作成日： 2025年8月5日 担当アドバイザー：																																				

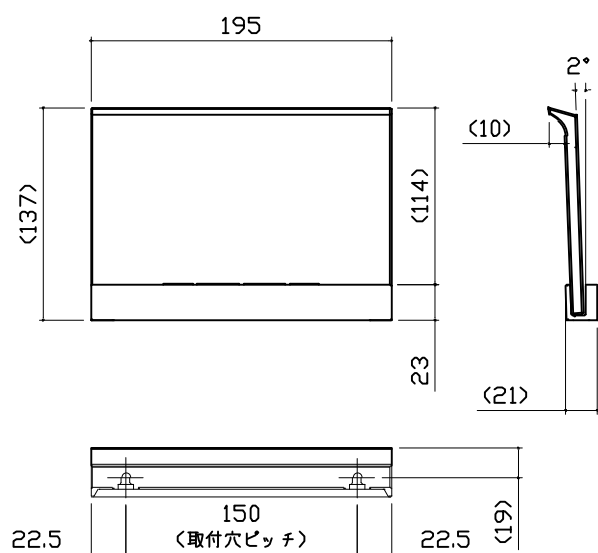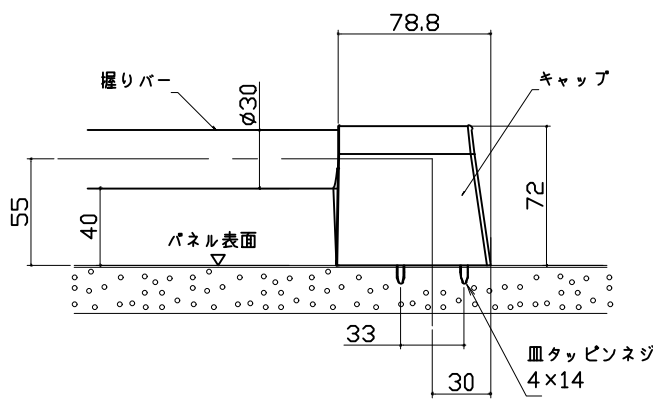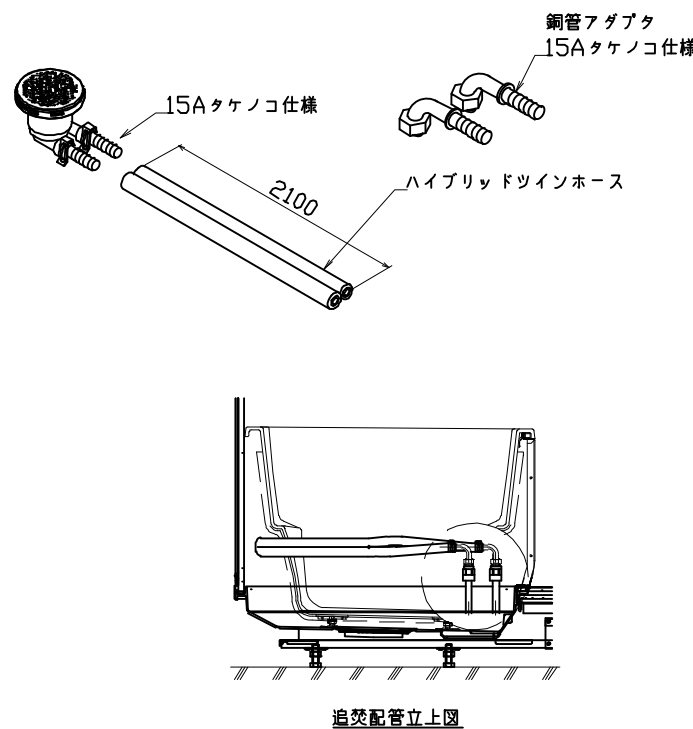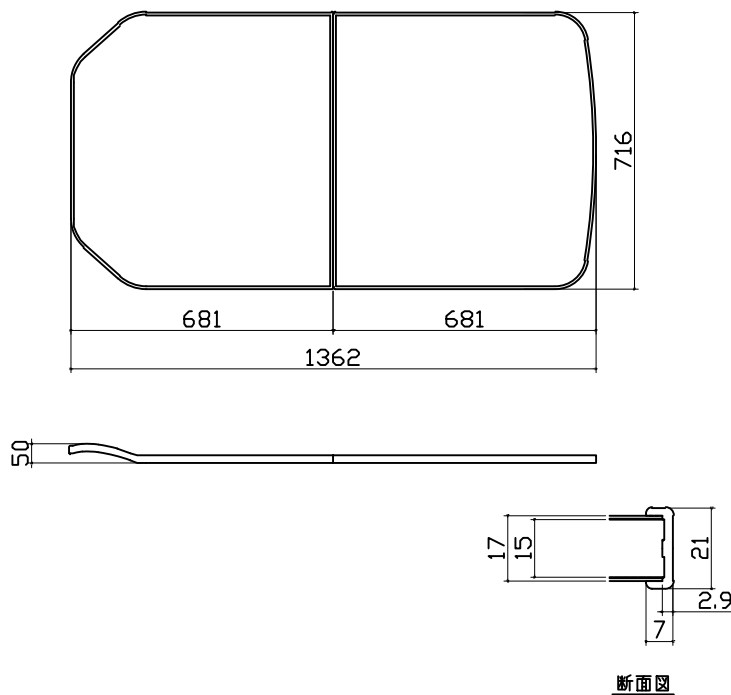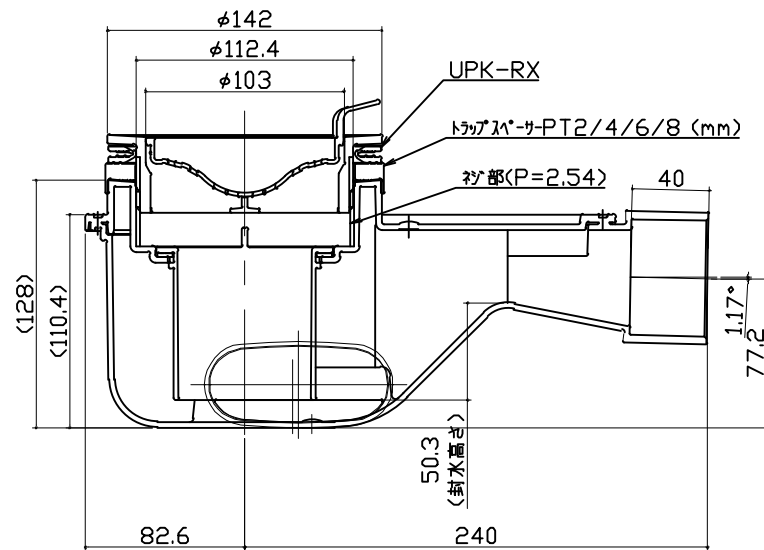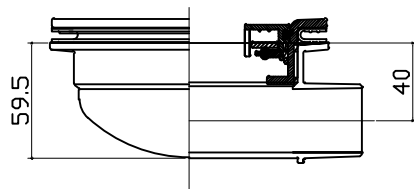収納棚 本体：PMMA 		ハンドバー支持部取合詳細図 		循環金具・フロアダプタ関連 		
風呂蓋 フォアMDVH-14KT 		洗い場側排水トラップ 		浴槽側排水トラップ 		
Takara standard タカスタンダード株式会社		現場名称： 横浜港北SR グランSPA SB3様邸 現場番号： C4363975 港北ショールーム		GRANSPA グランSPA プラン番号： 2716H-2508-0024T 担当営業：		部材詳細図 2/3 作成日： 2025年8月5日 担当アドバイザー：

肩包み湯①

リモコン（浴室内設置）

ポンプ（浴槽に組み付け）

電源ボックス（天井上設置）

リモコンケーブル（2本）

ポンプ電源ケーブル

電源端子台（AC100V、アース接続）

2カ所噴流ジェットポンプ仕様	
ポンプ品番	HJPN-100K
電源電圧	AC100V
周波数	50/60 Hz共通
流量	36 L/min
消費電力	130W
振動	定格運転時にて15μ以下
常用使用最高水温	45℃

※朝日興業製

現場組付け部材

クッションビロー（浴槽に組付け）
本体：発泡PE

肩湯セットK（浴槽に組付け）
本体：SAS

【工事範囲】
当社工事範囲

1. 電源ボックスの取付
2. ポンプ電源ケーブルの配線及びポンプユニットと電源ボックスの接続
3. 電動弁ケーブルの配線及び電動弁と電源ボックスの接続
4. リモコンケーブルの配線、電源ボックス及びリモコンの接続
5. リモコンの取付

電気工事業者様 工事範囲

1. 電源ボックスへ一次側100Vの接続
2. アース工事
3. 電源回路に漏電遮断機の設置

■留意事項
(1) ポンプユニットは、工場で浴槽に組み付けられています。

電気工事

ポンプユニット

電気工事

アース線

一次側100V

電源ボックス

ポンプ電源ケーブル（5m）

電動弁ケーブル（5m）

タカフ

リモコンケーブル（5m）

リモコン

ポンプ電源ケーブル（現場でポンプと接続）

電動弁ケーブル（現場で電動弁と接続）

ポンプユニット（工場で組み付け）

肩包み湯④

防振ゴム

ボルト（L=30）

ボルト（L=100）

ボルト頭形状

同梱部材個数表		
部品名	SBボウシンゴム-8	SBボウシンゴム-10
SBボウシンゴム	8個	10個
ボルト（L=100）	4個	6個
ボルト（L=30）	4個	4個

設置イメージ図（上面図）

設置イメージ図（側面図）

※防振ゴムとボルト脚にはずれ巾がありますので、設置イメージ図参考に周囲の干渉にご注意ください。
※ボルト脚の位置は、〈排水配管図〉を参照ください。

Takara standard
タカラスタンダード株式会社

現場名称： 横浜港北SR グランspaSB3様邸

現場番号： C4363975

港北ショールーム

GRANSPA グランspa

プラン番号： 2716H-2508-0024T






担当営業：

部材詳細図

3/3

作成日： 2025年8月5日

担当アドバイザー：

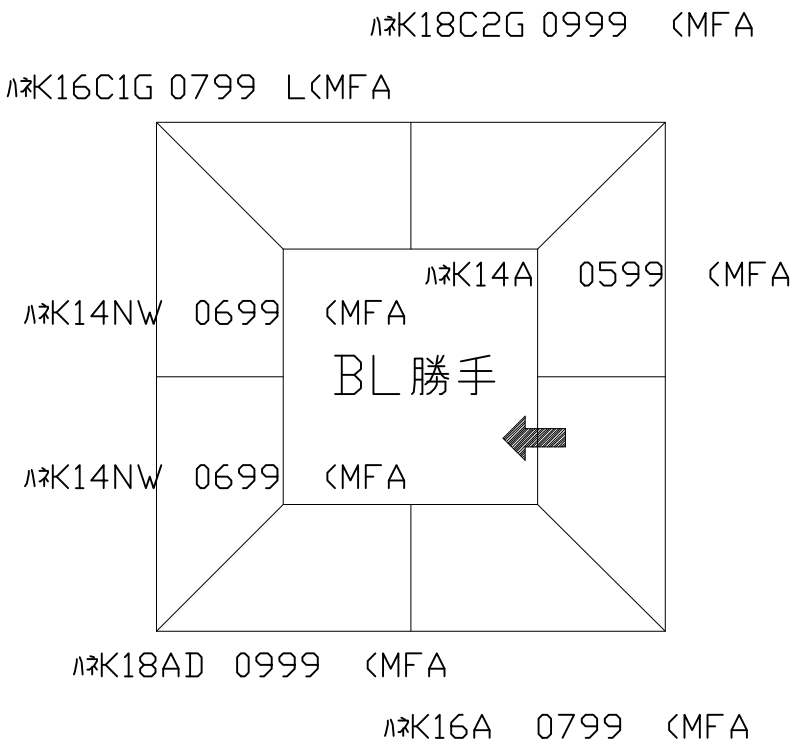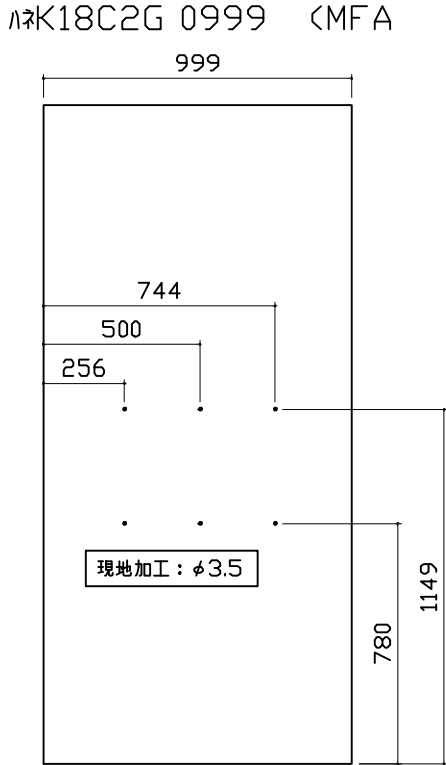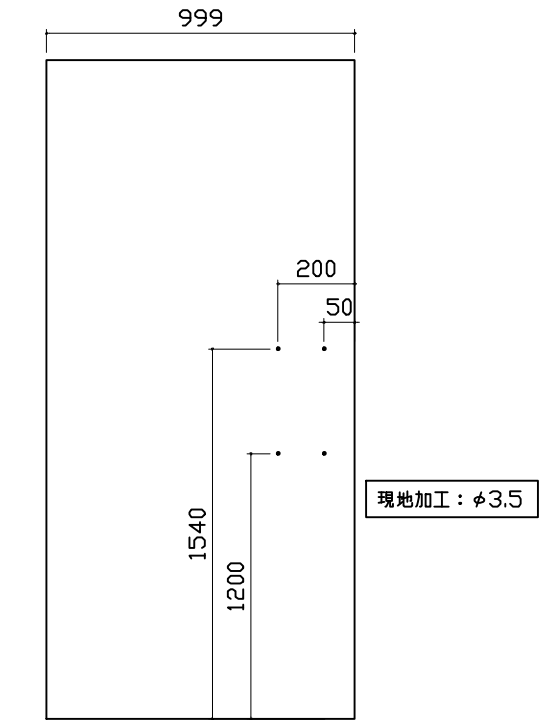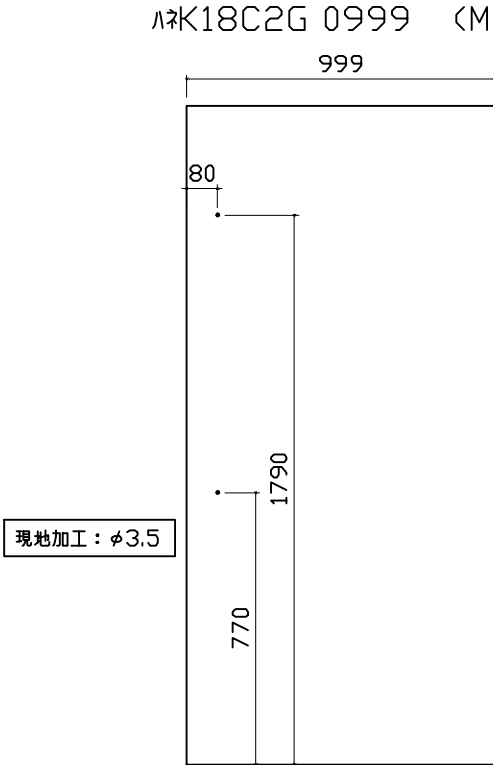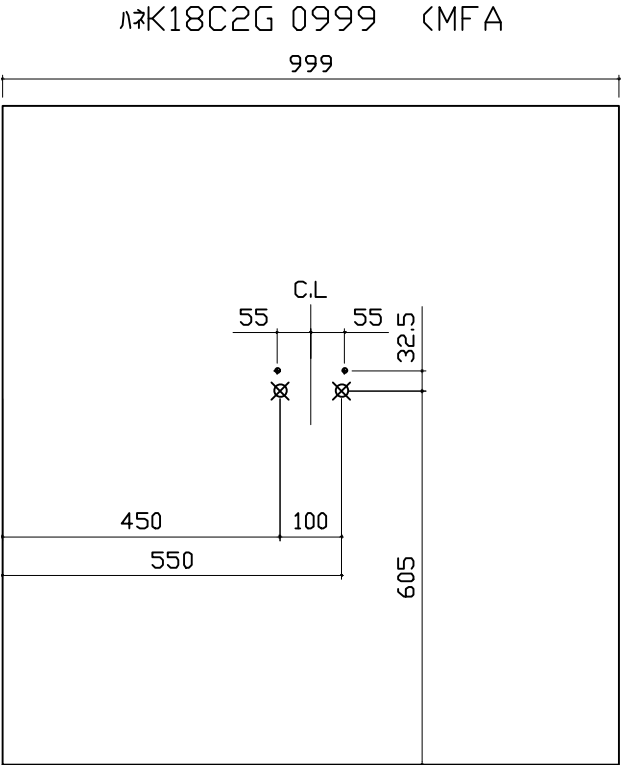パネル割図		ミラー		収納棚	
パネル割図 		ミラー 		収納棚 	
シャーフックスライドバー		洗い場水栓取付穴			
シャーフックスライドバー 		洗い場水栓取付穴 			
Takara standard タカラスタンダード株式会社		現場名称： 横浜港北SR グランスパSB3様邸		GRANSPA グランスパ	
		現場番号： C4363975		プラン番号： 2716H-2508-0024T	
		港北ショールーム		担当営業：	
				担当アドバイザー：	
				穴開け指示図	1/1
				作成日： 2025年8月5日	



画像はイメージです。

浴槽形状 ラウンド浴槽	機能商品 肩包み湯 カラー ホワイト チャコールグレー	水栓 洗い場用水栓 樹脂ホース(メタル調) サーモスタット	ヒロカルシャワー (SANEI 製) SB182-HB1HK 節水仕様 節湯 B1 高級感のあるメタリックボディ。シャワー板が大きく体に当たる面積が大きいので、包み込むような浴び心地。
-----------------------	--	---	---

シャワーフックスライドバー TN-1020 シャワーフックを上下にスライドできます。また、お好みの角度に調整することも可能です。	照明 ダウンライト (ホワイト) 電球色	換気機器 天井換気扇 ホワイト	ドア 開き戸 キープフリードア パッキンレス タテ型換気口
---	-----------------------------------	------------------------------	--

ミラー 横長クリアミラー	収納棚 クリアタイプ クリア (2 段)	浴槽仕様 高断熱浴槽 お湯が冷めにくいので、次に入る人も快適です。 ※保温材の表現はイメージです。	断熱風呂フタ (組み合わせ式) ※浴槽形状により風呂フタの形状は異なります。
------------------------	--------------------------------	---	--

高断熱浴槽仕様 高断熱浴槽 断熱風呂フタ がセットなら... 4 時間後の湯温低下をわずか 2.5℃ 以内に抑えます。(JIS 準拠)	浴槽グリップ ＜付き位置＞ 1 本付きます。	どこでもラック 風呂フタフック	ハンドバー 1 型 400mm タイプ メタル
---	-------------------------------------	---------------------------	-----------------------------------

システムバスの特長 この心地よさ、タカラオリジナル ピカピカ ポカポカ ガッチリ 優れた素材と機能性が実現する快適な浴室。	ホーロークリーン浴室パネル お手入れカンタンで清潔、浴室の壁は高品位ホーロー。 毎日シャワーで流すだけ！ 湯アカもサッとひと拭き！ 傷つきにくく汚れにくい！	キープクリーンフロア (ハイクラス) 床は表面が硬く傷つきにくい磁器タイルなので、汚れが入り込まず、お手入れがカンタンです。	キープクリーン浴槽 (アクリル人造大理石) クイーンオブバス キープクリーン浴槽 美しい光沢と質感、なめらかな手触りと優れた清掃性が魅力。
---	---	--	---

パーフェクト保温 あたたかさを逃がさない！ まるごと包み込むように、浴室全体を保温材で完全防備。 パーフェクト保温 ※画像はイメージです。	カラーシミュレーション お好みのカラーの組み合わせが見つかります！ QRコード グランSPA
--	--

ユニットサイズ 1418(BL勝手)		室内高さ : K タイプ	
壁 (正面) ハイクラス グレイジュアッシュ	壁 (周辺) ハイクラス グレイジュアッシュ	キープクリーン浴槽 クリスタルパールホワイト	エプロン ステンレス製 ベージュ
キープクリーンフロア ハイクラス カームグレー	排水口カバー タイル仕上げ	フラット天井 ベージュ	キープクリーンドア ドア枠 : グレー 樹脂ガラス : 半透明



ホーロークリーン浴室パネル

プレミアムクラス



ジオマーブル
モスグレー



ジオマーブル
アイボリー



ノルディック
グリーン



チェスナット
ベージュ



チェッポディグレ


ハイクラス



テラゾー
ホワイト



リネンホワイト

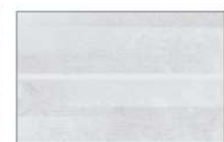

ブリック
グレー



ブリック
ベージュ



ブリック
ダーク



コンクリート
グレー



フロウストーン
グレー



フロウストーン
テラコッタ



スタッコグレー



グレージュ
アッシュ



ホワイト
アッシュ



ウォルナット
ホワイト



ウォルナット
グレージュ



ウォルナット
ブラック



パール
ホワイト



パール
ベージュ



パール
ブラック



キャンバス
イエロー



カリビアン
ブルー



コラージュ
ミックス

レギュラークラス



ピッコロタイル
ブルー



ピッコロタイル
ピンク



ラミナストーン
ホワイト



ラミナストーン
ベージュ



サンドストーン
ホワイト



ホワイト



ダーク
グレー



ブラック

洗い場

キープクリーンフロア (プレミアムクラス)



チェッポビアンコ



ピエトラグレージュ



サンディグレー

キープクリーンフロア (ハイクラス)



カームホワイト



カームベージュ



カームグレー



カームダークグレー

FRP フロア



ホワイトグレー



グレーベージュ



グレー

浴槽

キープクリーン浴槽 (アクリル人造大理石)



クリスタルパール
ホワイト



シュガーライト
グレー



シュガーライト
ベージュ



シュガー
ブラック

FRP 浴槽



ホワイト



ベージュ



ライトグレー