

# システムバス 御見積書

御名前 UP-26-13(W) 京都御池SR 様

業者 様

商品名 伸びの美浴室

商品御見積金額 **¥645,000 (税込 ¥696,600)**

( )内の価格は税込価格 < 税率8% > を表示しています。

**(参考) 別途 商品組付費 ¥128,000 (税込 ¥138,240)**

商品御見積金額には商品組付費は含まれておりません。  
商品組付費は現場の状況により変動する事があります。  
又、給水・給湯・ガス・ダクト・電気等の接続工事は含まれておりません。

## 御見積仕様

(システムバス)

ユニットサイズ 1317(BL勝手)

洗い場仕様 キーブクリンフロア(ハイクラス)

浴槽材質 アクリル人造大理石

カラー シュガーホワイト

形状 セミスクエア浴槽

カウンター材質 樹脂

カラー ホワイト

エプロン材質 ステンレス(カラーコーティング)

カラー ホワイト

浴室パネル材質 高品位ホーロー

カラー ウォルナットグレージュ

ガス種 13A

周波数 60Hz

## 御確認事項

- 商品の仕様、価格につきましては予告なく変更する事があります。
- 商品組付費の内容につきましては、必ず事前にご確認願います。  
組立工事費には給水・給湯・ガス・ダクト・電気等の接続工事は含まれておりません。

作成日 2019年3月23日  
プラン番号 2801B-1903-0323T  
現場番号 A8690730

タカラスタンダード株式会社  
京都御池ショールーム  
京都府京都市中京区柳馬場通御池下る  
柳八幡町65(京都朝日ビル1階)  
TEL 075-256-9088 / FAX 075-256-9077  
京都支店 販売課  
TEL 075-612-6800 / FAX 075-612-5055

担当営業	担当アドバイザー	プラン作成者

## 備考

--	--

御名前 UP-26-13(W) 京都御池SR

様

現場番号	A8690730	プラン番号	2801B-1903-0323T	作成日	2019/3/23
------	----------	-------	------------------	-----	-----------

## 御見積明細 システムバス

NO	商品名	仕様	数量	単価	金額
1	伸びの美浴室ベーシックJタイプ 1317サイズ		1	544,000	544,000
2	架台	低床タイプ ボルト脚架台	1		
3	ドア	キーブクリーンドア:折戸<800mm幅>(ホワイト)(18サイズ)	1		
4	洗い場	キーブクリーンフロア(ハイクラス・カームホワイト)	1		
5	浴槽	キーブクリーン浴槽<アクリル人造大理石>(高断熱浴槽)	1		
6	排水口カバー	タイル仕上げ	1	+5,000	+5,000
7	エプロン	カラーステンレス(保温材あり)	1		
8	浴槽形状	セミスクエア浴槽	1		
9	浴槽ハンドグリップ	なし	1		
10	洗い場用水栓	サーモ水栓(メタルホース)KF9032M	1	+7,000	+7,000
11	洗い場用水栓	Eコシャワー(節水+手元止水+3Way)	1	+13,000	+13,000
12	浴槽用水栓	浴槽側水栓なし	1		
13	カウンター	ワイドカウンター	1		
14	シャワーフック/スライドバー	シャワーフックスライドバー(手すりタイプ)	1	+14,000	+14,000
15	シャワーフック/スライドバー	シャワーフックなし	1	-2,000	-2,000
16	浴室パネル	ハイクラス(一面デザイン)(Fタイプ)	1		
17	浴室パネルタオル穴	タオル掛け穴なし	1		
18	天井	高光沢フラット天井	1		
19	換気機器	天井換気扇	1		
20	換気機器開口	工場開口	1		
21	照明	ストレートライン照明(調光機能なし)(電球色)	1	+35,000	+35,000
22	天井照明開口	工場開口	1		
23	ミラー	ロングクリアミラー	1	+16,000	+16,000
24	風呂フタ	組み合わせ式風呂フタ	1		
25	タオル掛け	タオル掛けなし	1		
26	ハンドバー	ステン I型600タイプ	1	+8,000	+8,000
27	収納棚	クリアタイプB(3段)	1	+5,000	+5,000
28	給水給湯管	洗い場1水栓	1		
29	トラップカバー	なし	1		
システムバス合計			29		¥645,000

御名前 UP-26-13(W) 京都御池SR 様

現場番号	A8690730	プラン番号	2801B-1903-0323T	作成日	2019/3/23
------	----------	-------	------------------	-----	-----------

商品総合計				29	¥645,000
-------	--	--	--	----	----------

御見積明細の価格には消費税は含まれておりません。別途消費税が必要となります。

**(参考) 別途 商品組付費**


システムバス商品組付費

¥128,000 ( 税込 ¥138,240 )


商品組付費は現場の状況により変動する事があります。又、給水・給湯・ガス・ダクト・電気等の接続工事は含まれておりません。

( )内の価格は税込価格 &lt; 税率8% &gt; を表示しています。

パース

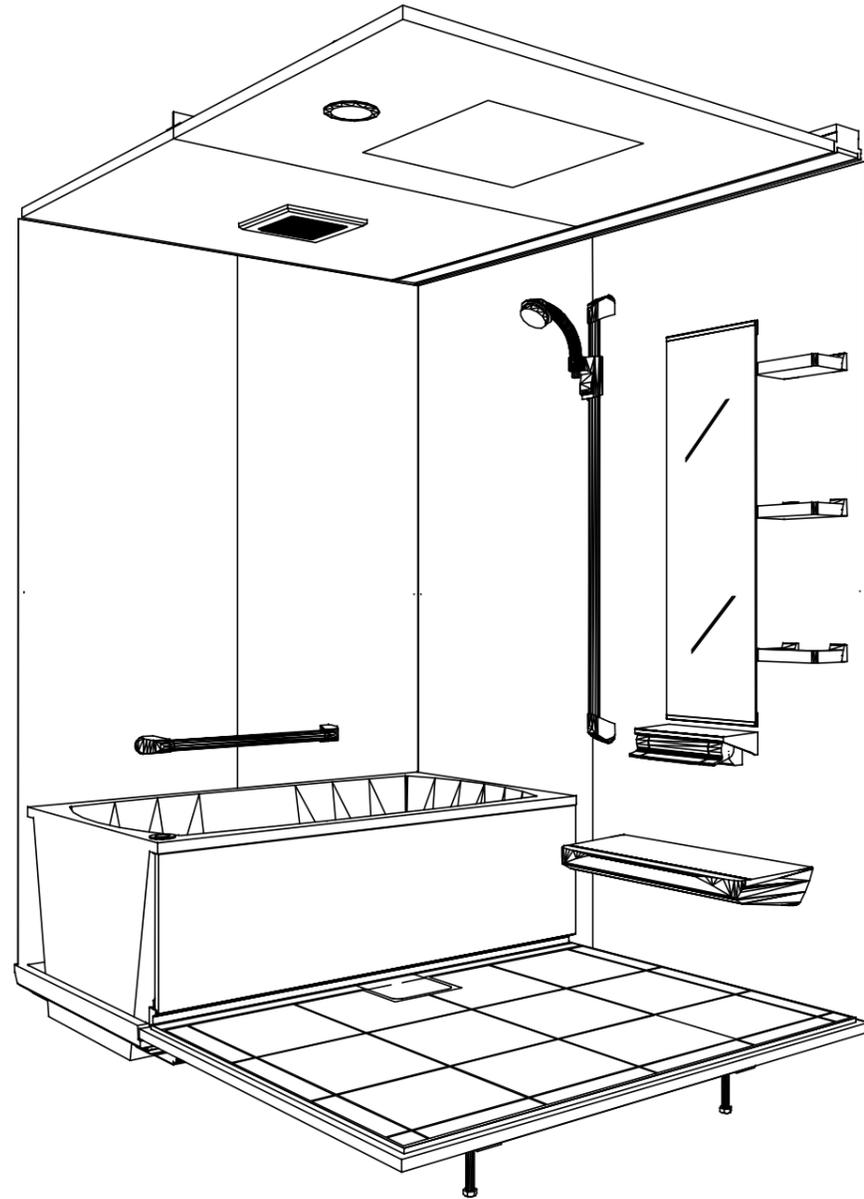

鳥瞰図

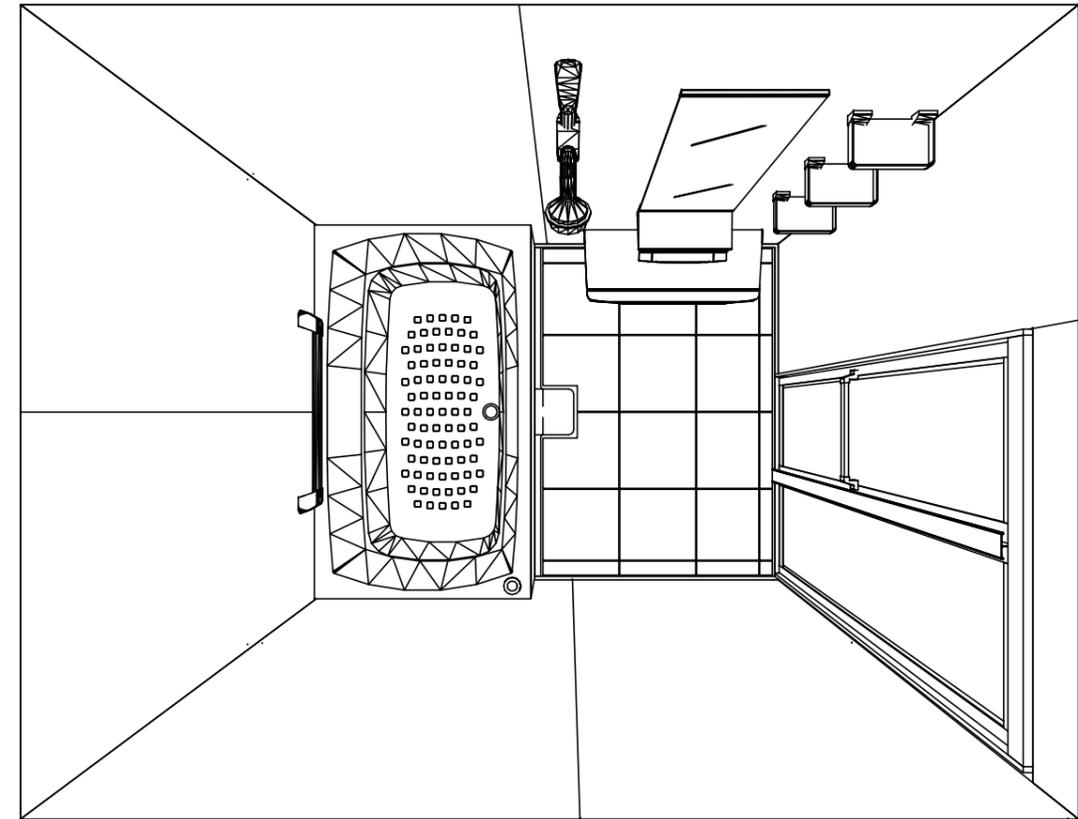

1317

キープクリーン浴槽<アクリル人造大理石>  
高光沢フラット天井  
天井換気扇

このレイアウトプランは参考図面ですので価格・仕様・設置・納期等の詳細については注文依頼先、設置業者の方に必ず確認して頂きますようお願い致します。


**Takara standard**  
タカラスタンダード株式会社

現場名称： UP-26-13(W) 京都御池SR様邸  
現場番号： A8690730  
京都御池ショールーム



伸びの美浴室  
プラン番号： 2801B-1903-0323T  
担当営業：

姿図  
作成日： 2019年3月23日  
担当アドバイザー：

縮尺：A3サイズ等倍

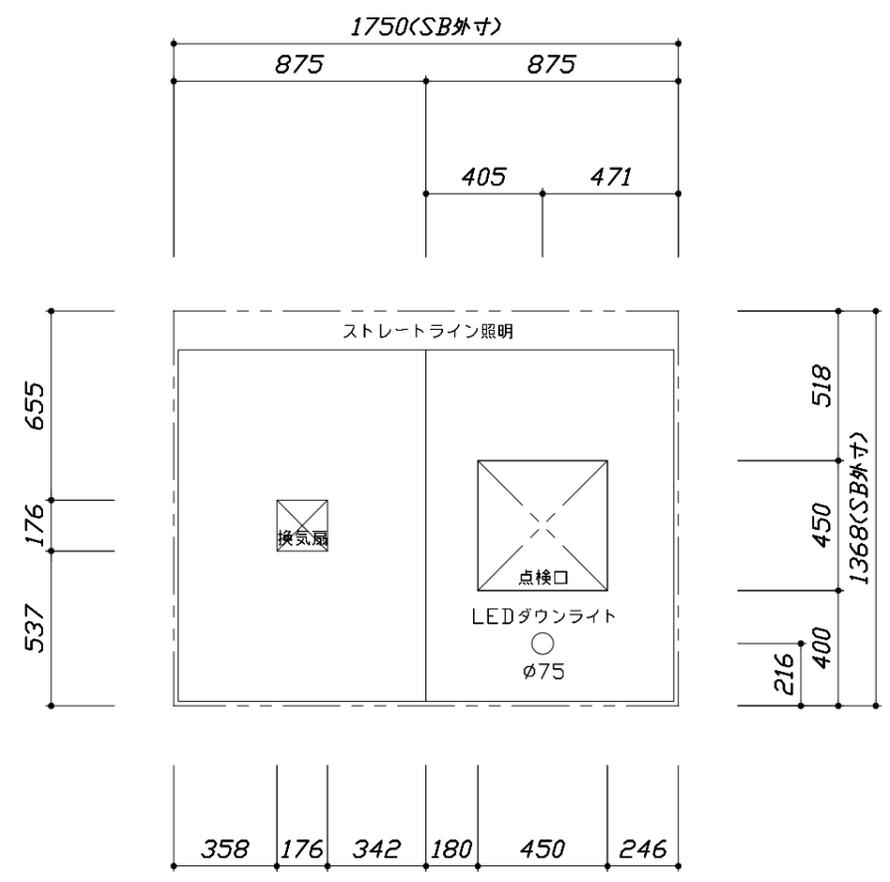

< 天井伏図 >

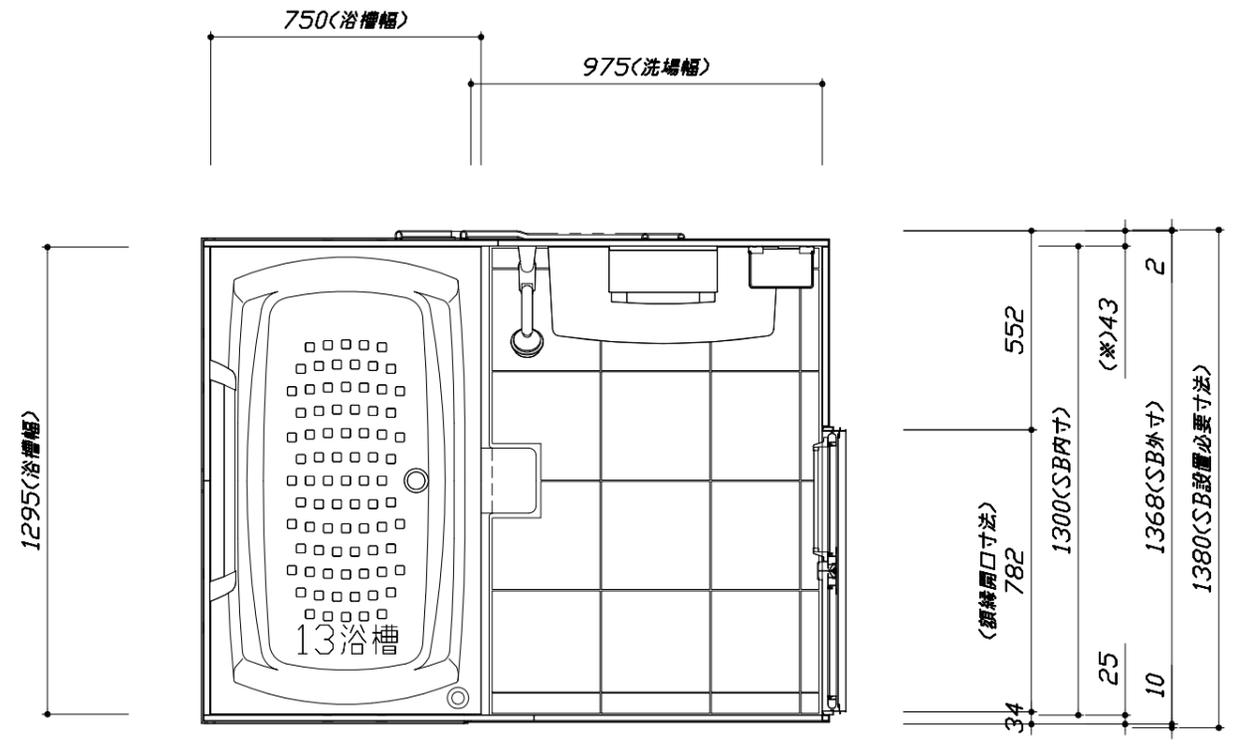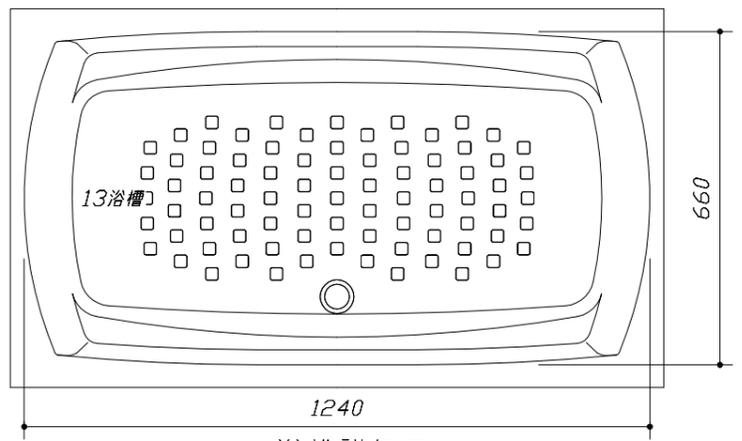

< 平面図 >

**Takara standard**  
 タカラストANDARD株式会社

現場名称： UP-26-13(W) 京都御池SR様邸  
 現場番号： A8690730  
 京都御池ショールーム


伸びの美浴室  
 プラン番号： 2801B-1903-0323T  
 担当営業：

施工図1  
 縮尺： 1:25,20  
 作成日： 2019年3月23日  
 担当アドバイザー：




このレイアウトプランは参考図面ですので価格・仕様・設置・納期等の詳細については注文依頼先、設置業者の方に必ず確認して頂きますようお願い致します。

- ・土間は架台底面より多少のクリア寸法を考慮して仕上げてください。
- ・ドアアングル下端とSBFLの段差は8mmになります。
- ・ハンドバー設置位置は参考です。設置の際は位置を十分に打ち合わせ願います。
- ・天井の寸法はご確認をお願いします。
- ・外寸は突出部を含みます。
- ・奥行・浴槽形状により防水パンの材質・形状が変わります。納まりにご注意下さい。

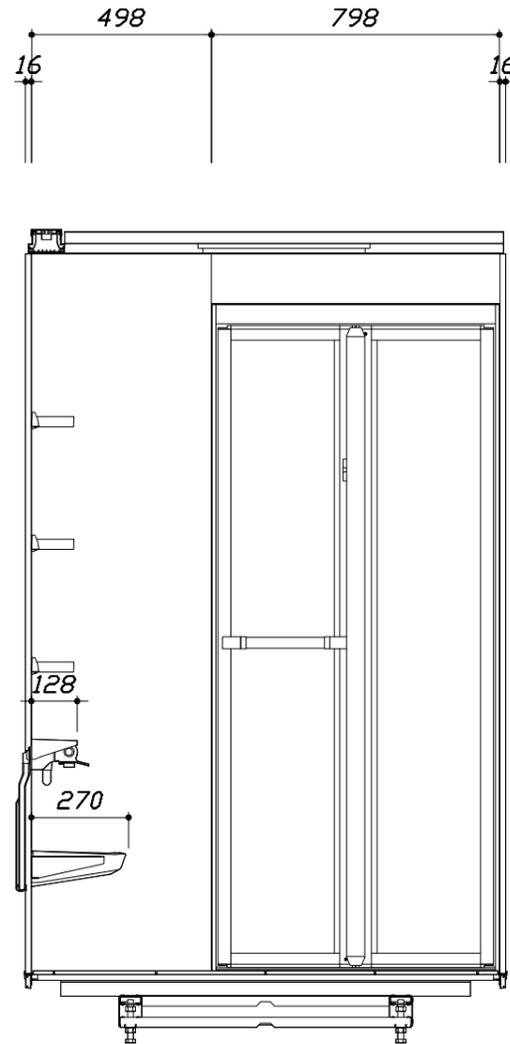

< 洗場側面図 >

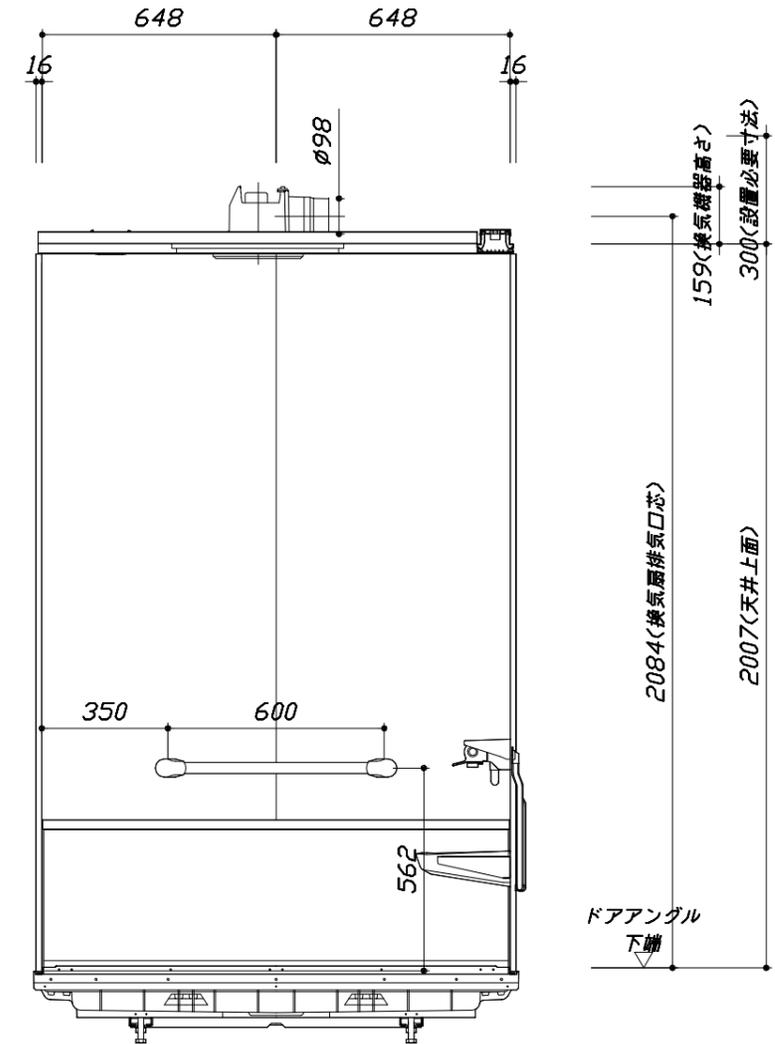

< 浴槽側面図 >

■ボルト脚架台高さ寸法  
各ずり高さに対して  
-9~+11mm調整可能

Takara standard  
タカラストANDARD株式会社


現場名称： UP-26-13(W) 京都御池SR様邸  
現場番号： A8690730  
京都御池ショールーム

伸びの美浴室  
プラン番号： 2801B-1903-0323T  
担当営業：

施工図3  
縮尺： 1:20  
作成日： 2019年3月23日  
担当アドバイザー：


■ 排水配管工事注意事項

- 雑排水配管は戸建架台の場合はVU50以上、低床架台の場合はVP50の配管を使用してください。
- 2重トラップにしないでください。
- 配管途中で配管径を狭めないでください。
- 排水勾配は1/100~1/50設けてください。
- 排水管（横引き管・エルボ）は打設する土間コンクリートの上に露出しない高さにて配管してください。
- 立ち上げた排水管まわりの土間コンクリートはマス状にしてください。

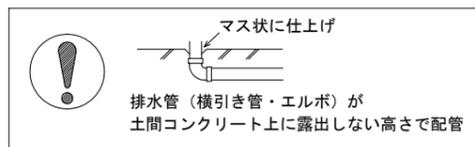




■ 給水給湯管工事注意事項

- 給水給湯管の立上げは排水管と重ならないようにしてください。
- 給水給湯管は基礎に沿わせて配管してください。
- 給水給湯管の止水プラグ（テストプラグ）の径を27mm以下にしてください。



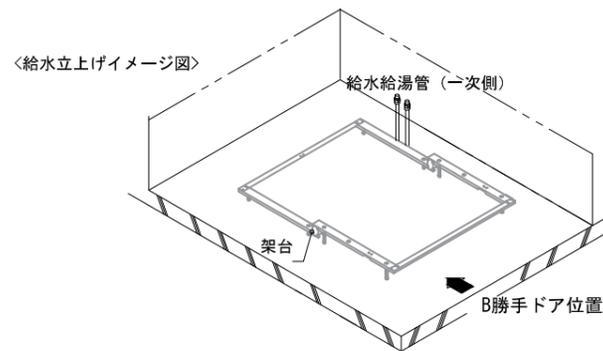


■ 設備記号

記号	記号の意味
☒	給水位置
●	給湯位置
▨	排水管立上げ推奨範囲 (VP50)

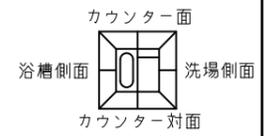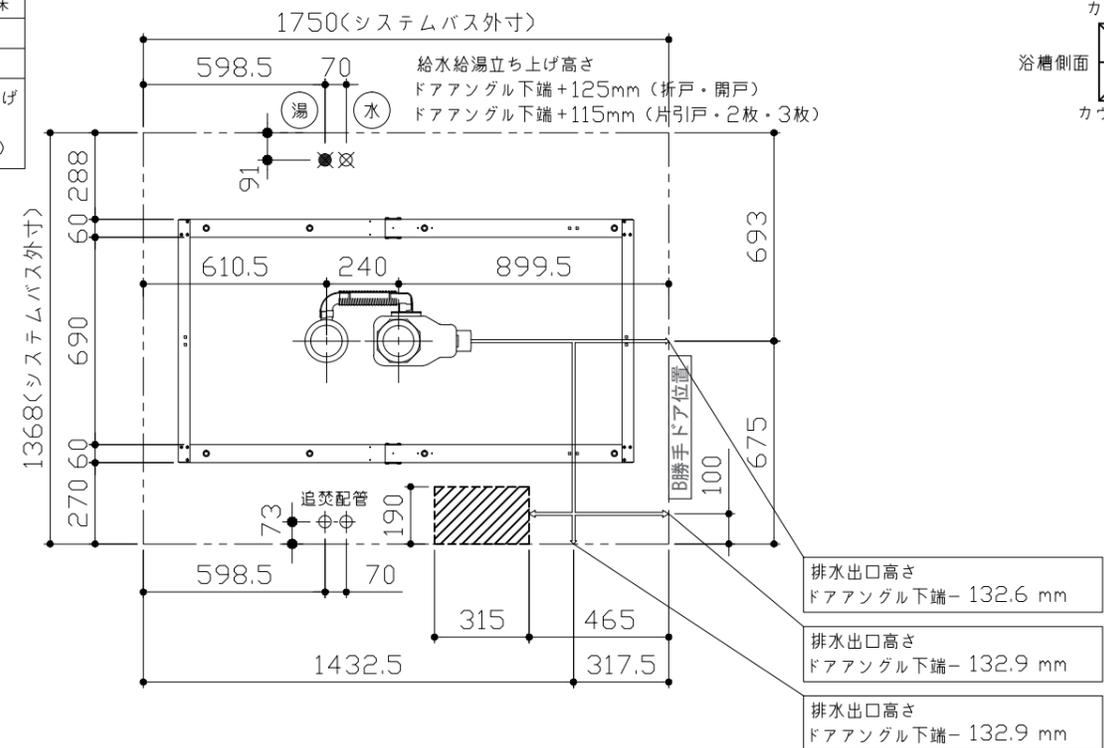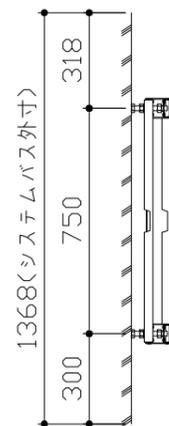

排水出口高さ ドアアングル下端 - 132.6 mm
排水出口高さ ドアアングル下端 - 132.9 mm
排水出口高さ ドアアングル下端 - 132.9 mm

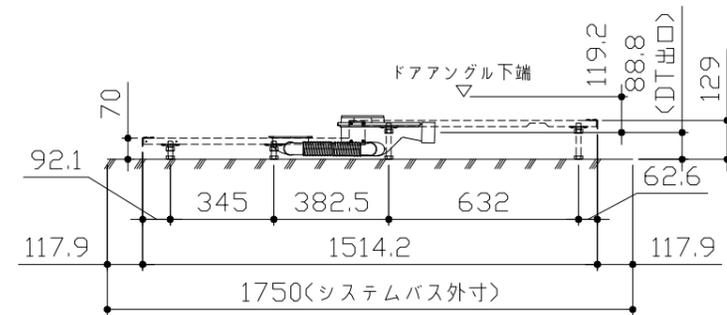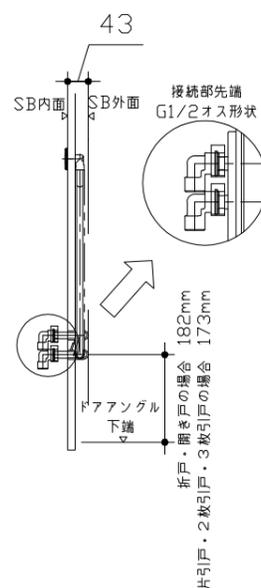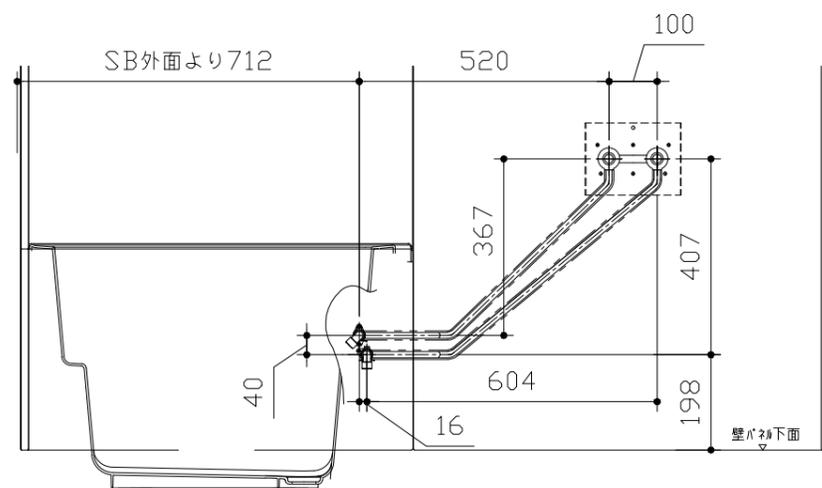

〈架台排水配管・給排水立上げ位置図〉

〈給水給湯管取合詳細図〉





■必ずご確認ください

(1) 図面の見方

- ・SB外寸よりも内側に存在する空間を表示しています。
- ・マス表示：□=20mm角


(2) 留意事項

- ・浴槽パンの配管導入口下部には給水・給湯、追焚配管を立上げるので注意してください。
- ・水栓・浴室暖房乾燥機の仕様によりカウンター面の壁パネル裏に外寸より部材が突出する場合があります。
- ・ドア部はSB外寸より突出します。  
詳しくはドア取合詳細図をご確認ください。

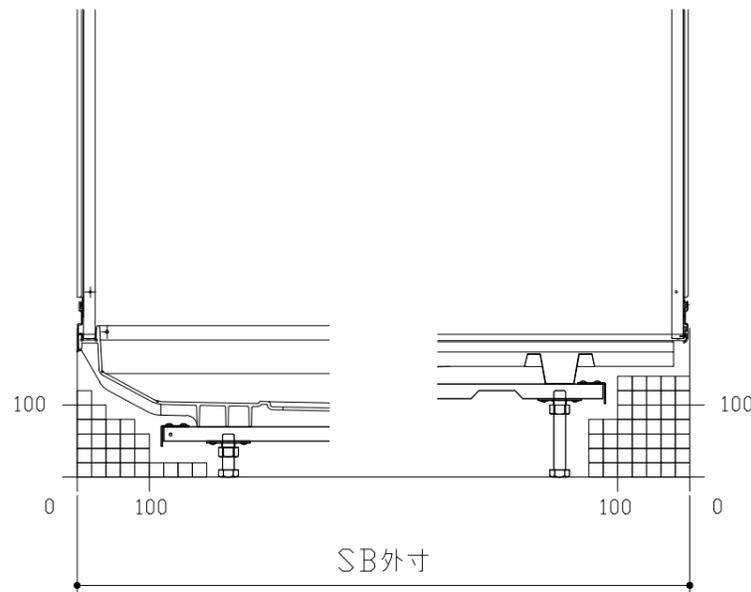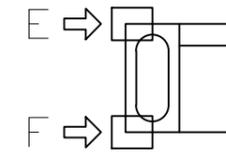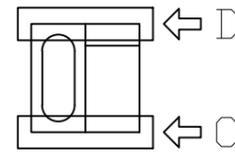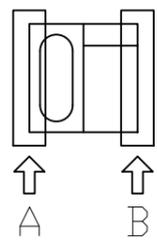


A矢視

B矢視

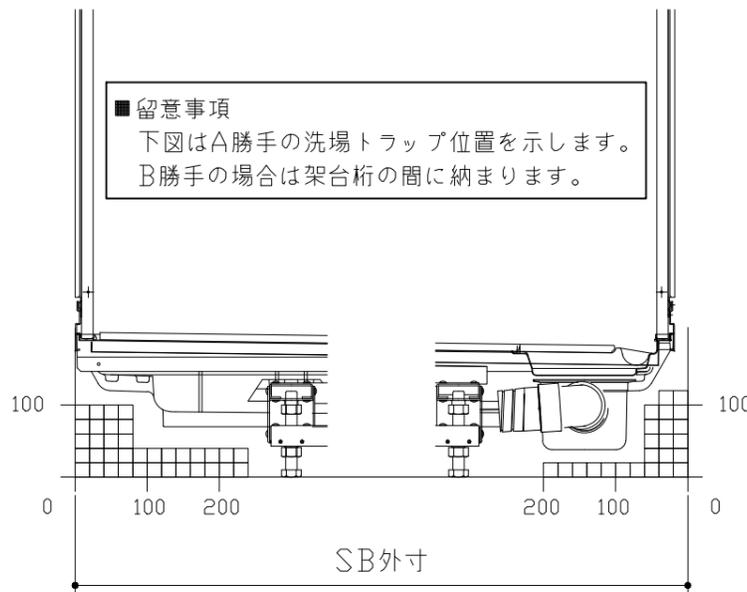

C矢視


D矢視

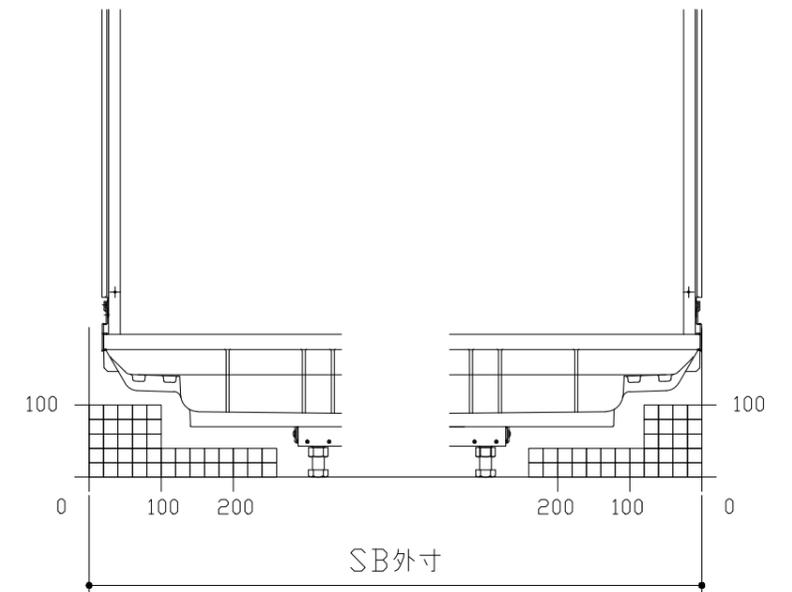

E矢視

F矢視


# キープクリーンドア：折戸ホワイト（AWTオレド<sup>®</sup>8）

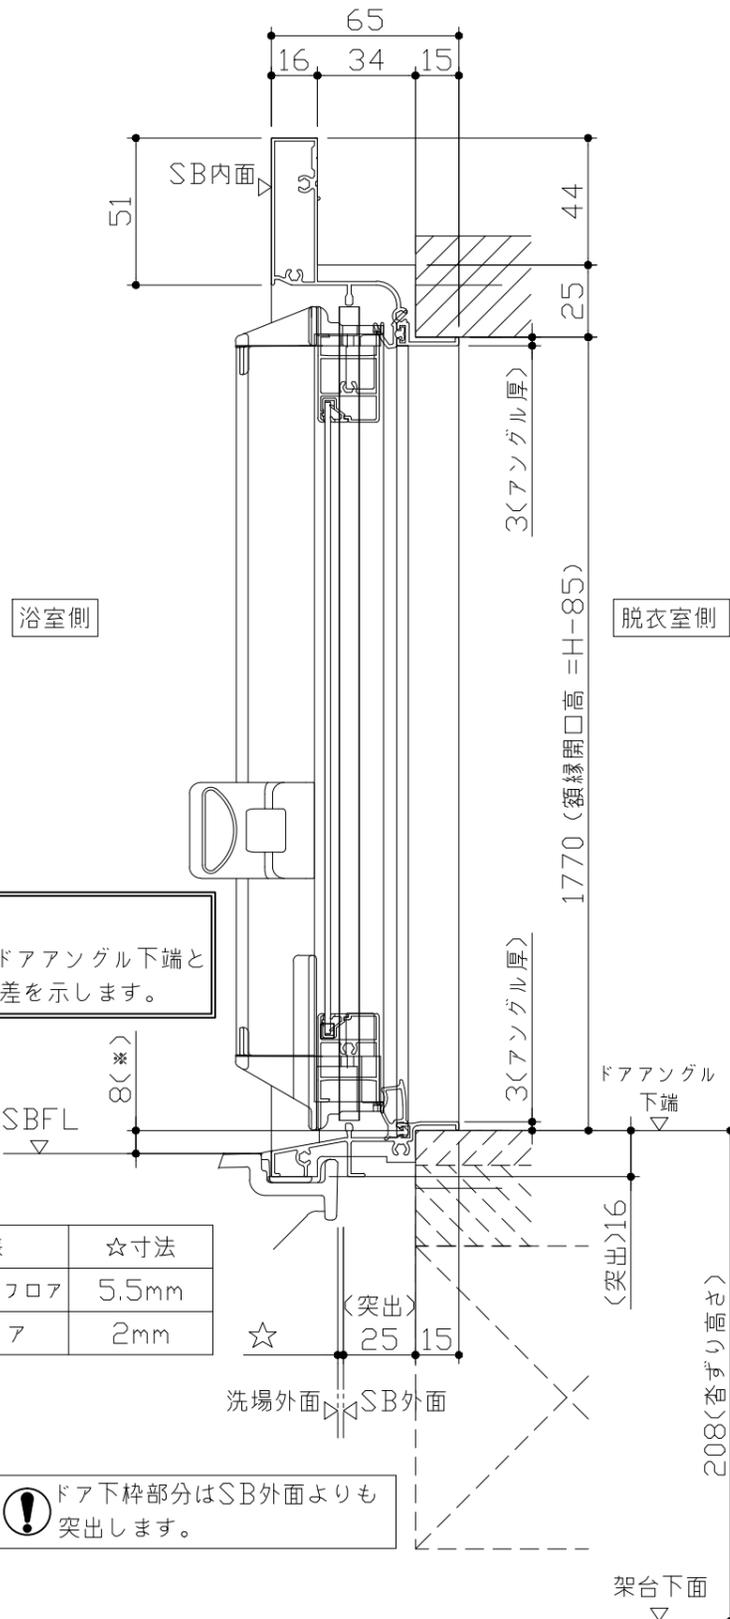


■ 留意事項  
 \* 印寸法はドアアングル下端とSBFLの段差を示します。

ドア仕様	☆寸法
キープクリーンフロア	5.5mm
FRPフロア	2mm

⚠ ドア下枠部分はSB外面よりも突出します。

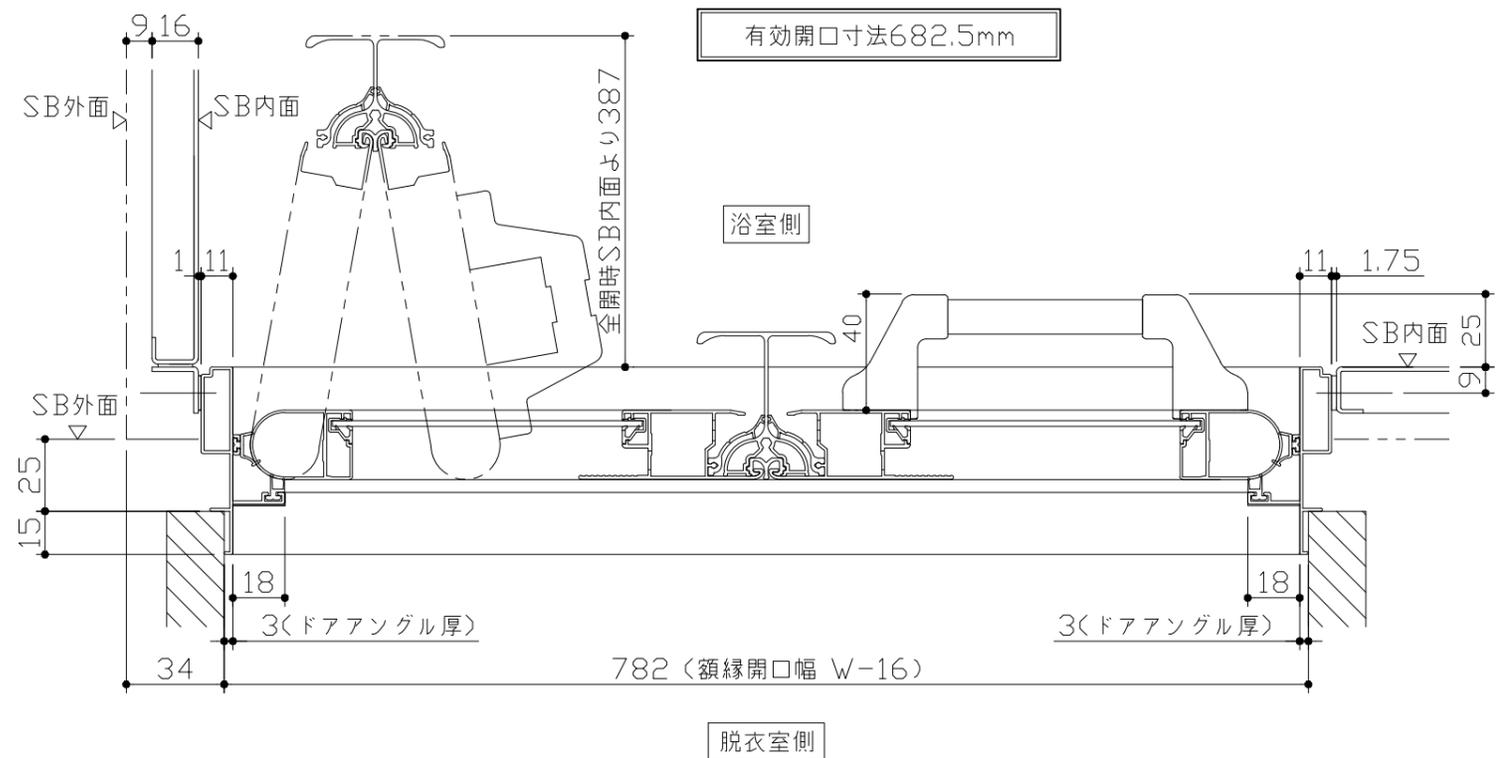



有効開口寸法682.5mm

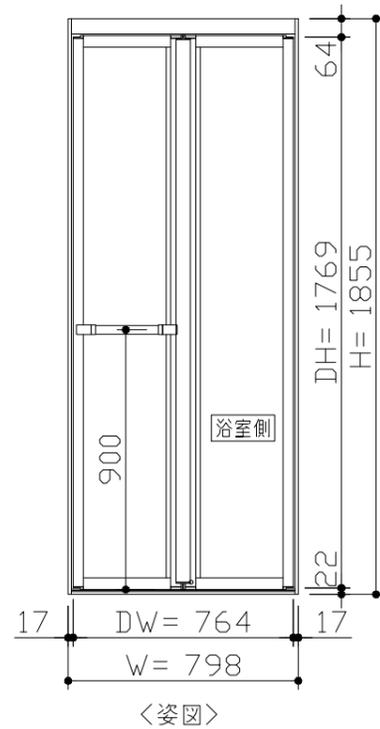

- ドア横の管柱、間柱について
- ・ ドアが管柱、間柱にあたらないう十分に考慮してください。
  - ・ 躯体～ドアの寸法は浴室サイズやドア位置変更の有無、躯体状況によって異なる場合があります。

<参考寸法図>

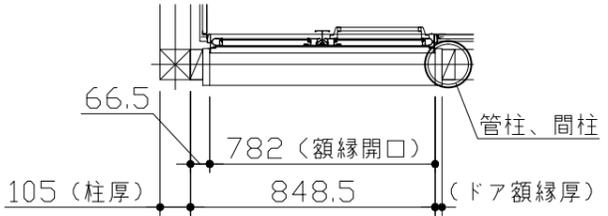

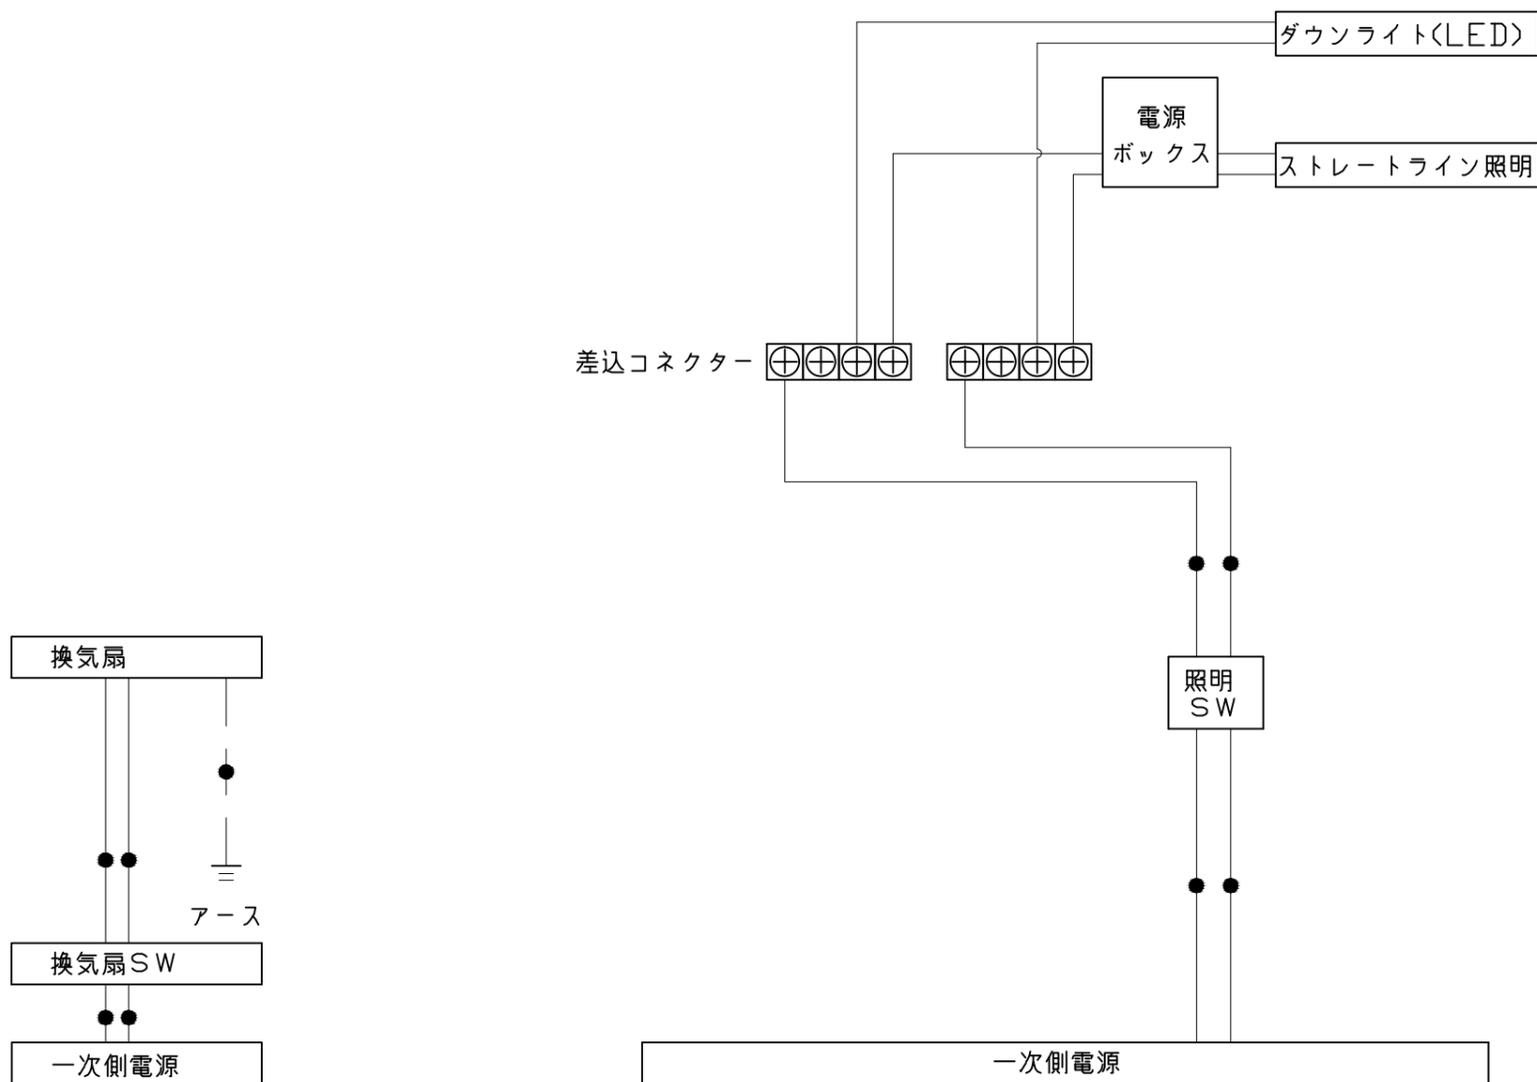

一次側電源から差し込みコネクター及び電源ボックスまでの工事(●部)については、電気設備に関する技術基準及び内線規定に基づき、指定工事業者(電気工事士)による施工が必要です。