システムバス 御見積書

御名前群馬					ページ 1/3
業者		 様	作成日 プラン番号	2022年6月28日 7407C-2205-0230T	タカラスタンダード株式会社 前橋営業所
	ANSPA グランスパ		現場番号	C2698868	群馬県前橋市天川大島町1480-1 TEL 027-290-2163 / FAX 027-290-2269
商品 御見積金額	¥885,500 (税込¥974,05)内の価格は税込価格 < 税率10% > を表示して				前橋ショールーム TEL 027-290-2248 / FAX 027-290-2259
(参考) 別述	途 商品組付費 ¥134,000 (税込 ¥147,40				担当営業 担当アドバイザー プラン作成者
商品組	見積金額には商品組付費は含まれておりません。 付費は現場の状況により変動する事があります。 水・給湯・ガス・ダクト・電気等の接続工事は含まれておりません。				藤巻
御見積仕様	御見積のカラー表示は参考です。最終	発注時には必ず御	曜認下さい。		備考
(システムバス)					推奨 (SB)からのG-UP
ユニットサイズ	1616(AR勝手)				
洗い場仕様	キープクリーンフロア:プレミアムクラス				
洗い場カラー	グラングレー				
浴槽材質	アクリル人造大理石				
浴槽カラー	シュガープラック				
浴槽形状	スクエア浴槽(ベンチ付)				
カウンター材質	アクリル人造大理石				
カウンターカラー	ダークグレー				
エプロン材質/カラ					
浴室パネル材質	高品位ホーロー				
パネルカラー(正正					
パネルカラー(周〕	·				
ガス種 / 周波数	女 未定 / 50Hz				
御確認事項					
	「格等につきましては予告な〈変更する事があります。				
	またはカタログにて よ〈御確認下さるようお願い致します				
	D有効期間は30日間です。	•			

○御見積りの商品は受注生産品の為、納期は約2週間程度いただきます。

No.

現場番号 C2698868 プラン番号 7407C-2205-0230T 作成日 2022/6/28

御見積明細 システムバス

御見積のカラー表示は参考です。最終発注時には必ず御確認下さい。

NO)カラー表示は参考です。最終発注時には必ず御確認下され <u>。</u> 仕様	数量	単価	金額
1	グランスパ 1616サイズ		1	684,000	684,000
2		建タイプ 一体架台	1	,	•
3	ドア	戸 < 800幅 > (ホワイト) / 樹脂ガラス(半透明) (19サイズ)	1		
4	ドア	部換気口	1		
5	ドア位置変更 A勝	考手・移動なし・1面デザイン・800幅ドア	1		
6	洗い場 キ-	ープクリーンフロア(プレミアムクラス・グラングレー)	1	+20,000	+20,000
7	排水口カバータイ	(ル仕上げ	1	+5,000	+5,000
8	浴槽	ープクリーン浴槽<アクリル人造大理石>(高断熱浴槽)(シュガーブラック)	1		
9	浴槽追焚き穴あり)	1		
10	エプロン カラ	ラーステンレス(保温材あり) (ブラック)	1		
11	浴槽形状 人 ス	大スクエア浴槽(ベンチ付)	1		
12	ヘルシージェット なし	J	1		
13	肩包み湯なし	J	1		
14	うるぽか湯なし	J	1		
15	オートウォッシュ なし	J	1		
16	浴槽ハンドグリップ 1本	仕様	1	+10,000	+10,000
17	浴槽パンあり)	1		
18	ガス温水式床暖房なし	J	1		
19	洗い場用水栓 サー	ーモ水栓:樹脂製ホース(メタル調)FTB220K 水栓上部カウンター(ダークグレー)	1	+72,000	+72,000
20	洗い場用水栓 エコ	シャワー(節水+手元止水):KVK FTB220KAB	1	+6,500	+6,500
21	浴槽用水栓浴槽	曹側水栓なし	1		
22	カウンター	造大理石カウンター	1		
23	シャワーフック/スライドバー シャ	ァワーフックスライドバー (手すりタイプ)	1	+9,000	+9,000
24	浴室パネル プレ	ノミアムクラス(一面デザイン)(Kパネル)	1	+15,000	+15,000
25	浴室パネルタオル穴 タオ	ナル掛け穴なし	1		
26	天井 高汐	光沢フラット天井	1		
27	換気機器	室暖房乾燥機(100V)ホワイト	1	+41,000	+41,000
28	換気機器 ラン	/ドリーパイプホワイトタイプ(1本)	1		
29	換気機器開口 工 [±]	場開口	1		
30	照明 天井	井付スクエア照明+ダウンライト(1灯)(白色)	1		
31	天井照明開口 工垃	場開口	1		

御見積明細 システムバス

御見積のカラー表示は参考です。最終発注時には必ず御確認下さい。

NO	商品名	仕様	数量	単価	金額
32 ミラー	横長クリアミラー		1	-1,500	-1,500
33 風呂フタ	組み合わせ式風	 로フタ	1		
34 タオル掛け	タオル掛けなし		1	-1,000	-1,000
35 収納棚	クリアタイプ ブラ	ック(2段)	1	+13,000	+13,000
36 循環金具セット	PLLX		1	+12,500	+12,500
37 給水給湯管	洗い場1水栓		1		
38 トラップカバー	なし		1		
システムバス合計			38		¥885,500

商品総合計 38 ¥885,500

御見積明細の価格には消費税は含まれておりません。別途消費税が必要となります。

(参考) 別途 商品組付費

システムバス商品組付費

¥134,000 (税込 ¥147,400)


商品組付費は現場の状況により変動する事があります。 又、給水・給湯・ガス・ダクト・電気等の接続工事は含まれておりません。

()内の価格は税込価格<税率10%>を表示しています。

パース

0

鳥瞰図

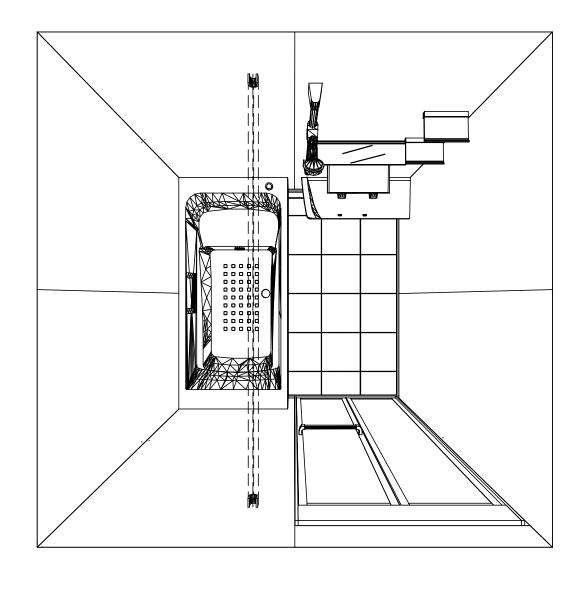

1616


高光沢フラット天井

電気式浴室暖房乾燥機、100Vタイプ(常時換気対応)

このレイアウトプランは参考図面ですので価格・仕様・設置・ 納期等の詳細については注文依頼先、設置業者の方に必ず確認 して頂きますようお願い致します。


Takara standard 9カラスタンダード株式会社


現場名称: 群馬-前橋SR SB1様邸	GRANSPA グランスパ	姿図
現場番号: C2698868	プラン番号: 7407C-2205-0230T	作成日: 2022年6月28日
前橋営業所	担当営業:	担当アドバイザー:

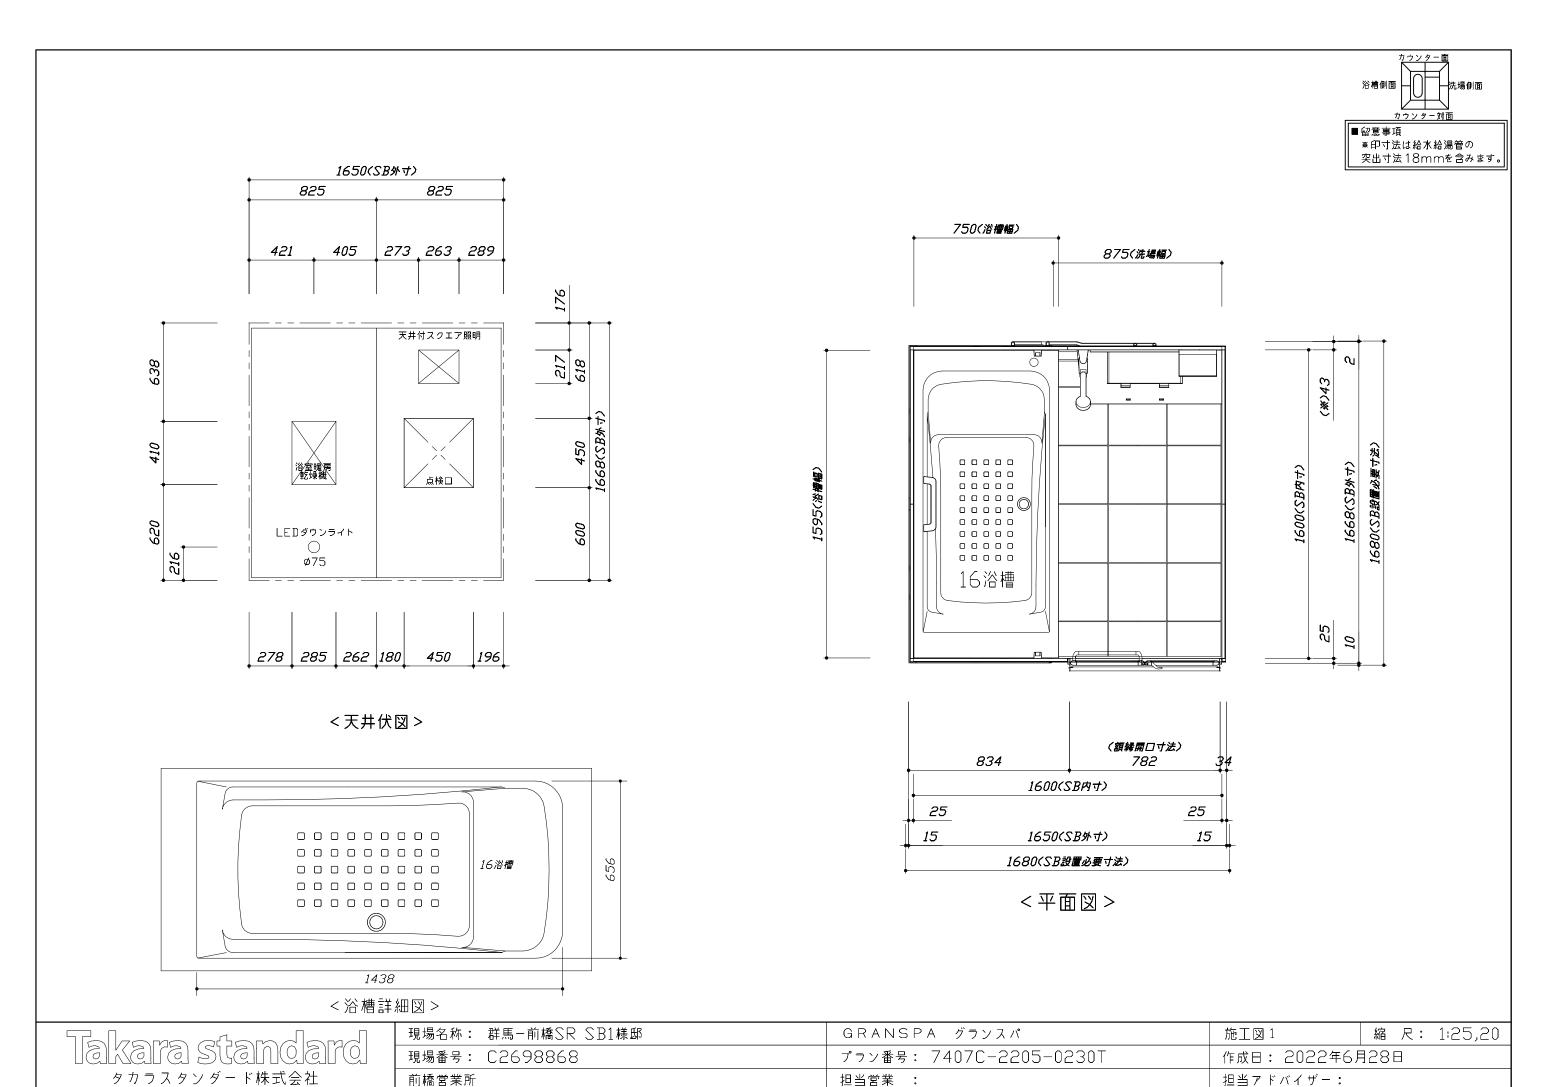


<u>ドハィサー:</u> 縮尺:A3サイズ等倍 このレイアウトプランは参考図面ですので価格・仕様・設置・納期等の詳細に

- ついては注文依頼先、設置業者の方に必ず確認して頂きますようお願い致します。 ・土間は架台底面より多少のクリア寸法を考慮して仕上げてください。
- ・ドアアングル下端とSBFLの段差は8mmになります。 ・ハンドバー設置位置は参考です。設置の際は位置を充分に打ち合わせ願います。
- ・天井の寸法はご確認お願いします。
- ・外寸は突出部を含みます。
- ・奥行・浴槽形状により防水パンの材質・形状が変わります。納まりにご注意 下さい。

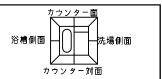

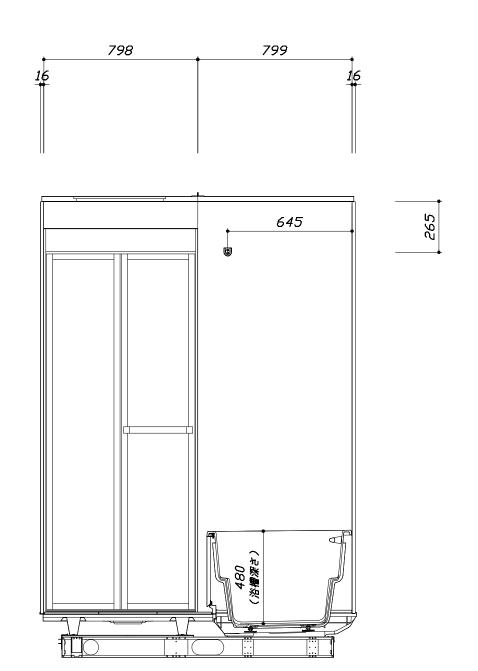

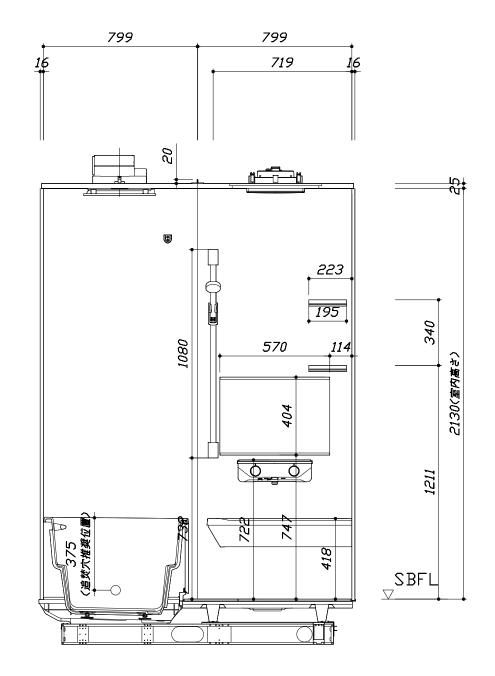

■土間コン仕上げ寸法 ドアアングル下端より 265mm下がり (クリア寸法含む)

<カウンター対面図>

<カウンター面図>

Takara standard
タカラスタンダード株式会社


現場名称: 群馬-前橋SR SB1様邸	GRANSPA グランスパ	施工図2	縮 尺: 1:20
現場番号: C2698868	プラン番号: 7407C-2205-0230T	作成日: 2022年6月	月28日
前橋営業所	担当営業 :	担当アドバイザー:	

洗い場水上(SBFL) からの浴槽跨ぎ 418

このレイアウトプランは参考図面ですので価格・仕様・設置・納期等の詳細に

- ついては注文依頼先、設置業者の方に必ず確認して頂きますようお願い致します。
- ・土間は架台底面より多少のクリア寸法を考慮して仕上げてください。
- ・ドアアングル下端とSBFLの段差は8mmになります。 ・ハンドバー設置位置は参考です。設置の際は位置を充分に打ち合わせ願います。
- ・天井の寸法はご確認お願いします。
- ・外寸は突出部を含みます。
- ・奥行・浴槽形状により防水パンの材質・形状が変わります。納まりにご注意 下さい。



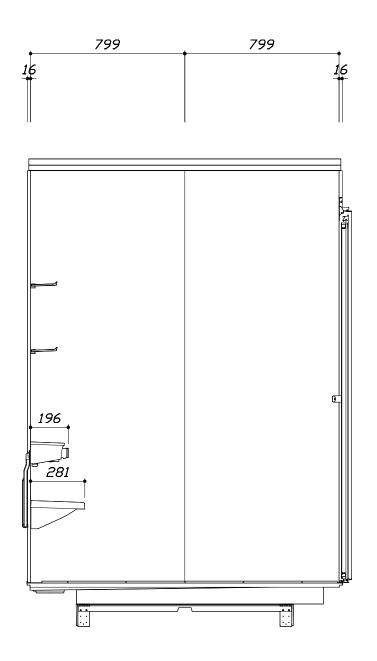

■土間コン仕上げ寸法 ドアアングル下端より 265mm下がり (クリア寸法含む)

300(設置必要寸法) 145(擬 1945(まぐさ下離 格談画さ) 1910(額緣開口寸法) ドアアンダル ドアアングル 下蝴 下蝴 架台下面

799

799

<洗場側面図>

<浴槽側面図>

Takara standard
タカラスタンダード株式会社

現場名称: 群馬-前橋SR SB1様邸	GRANSPA グランスパ	施工図3	縮 尺: 1:20
現場番号: C2698868	プラン番号: 7407C-2205-0230T	作成日: 2022年6月	∃ 28日
前橋営業所	担当営業 :	担当アドバイザー:	

本体仕様表

浴室サイズ	1616サイズ(室内容量5.5立方メートル)
ドア勝手	AR勝手
架台	一体架台(戸建用): 亜鉛メッキ鋼板
洗場パン	キープクリーンフロア:ステンレス/300角磁器タイル貼 保温材内蔵
浴槽材質	キープクリーン浴槽〈アクリル人造大理石〉裏面保温材・高断熱仕様(発泡ウレタン)
浴槽形状	スクエア浴槽(ベンチ付) グリップ付(310リットル)追い焚き穴:あり
浴槽パン	ガラス繊維強化樹脂 (FRP)
浴槽エプロン	ステンレス(カラーコーティング) 裏面保温材 (発泡ポリエチレン)
カウンター	人造大理石カウンター:アクリル人造大理石 カウンター下カバー:ABS樹脂
浴室パネル	パネル高さKタイプ:鋼板硬質ホーロー 裏面保温材 タオル掛け穴:なし
天井	高光沢サンドイッチパネル(内部発泡樹脂) 換気機器開口:あり 天井照明開口:あり
ドア	キープクリーンドア:19高さ折戸(アルミ框/樹脂ガラス/上部換気口)
窓1	
窓 2	
窓枠1	_
窓枠2	_
排水トラップ	洗い場:ABS樹脂, 浴槽:ASA樹脂 封水50mm
雑排水配管	硬質塩ビパイプ VU50
製品重量	300kg

アクセサリー仕様表

ミラー	横長クリアミラー くもり止め加工
収納棚	クリアタイプ: アクリル樹脂製 (2段)
タオル掛け	_
洗場側水栓	サーモスタット(KVK FTB220KAB)(樹脂ホース:メタル調)
浴槽側水栓	
兼用水栓	
スライドバー	シャワーフックスライドバー(手すりタイプ)(スライドバーT1020S MH)
照明	天井付スクエア照明+LEDダウンライト(LED 15.1W白色)
換気機器	電気式浴室暖房乾燥機(100V·最大消費電力1250W)(ダクト径φ98)(常時換気対応品)
フロフタ	組合せ式(アルミ複合板:2枚)
給水給湯管	銅管(10A)
循環金具	循環金具セットPLLX:ホース先端部G1/2袋ナット仕様
ハンドバー①	
ハンドバー②	
ハンドバー③	
ハンドバー④	
ハンドバー⑤	
ハンドバー⑥	
ハンドバー⑦	

本体カラー

浴槽	K:シュガーブラック
カウンター	KA: ダークグレー
パ ネル (カウンター面)	JDG:ジオマーブルモスグレー
パネル(周辺・3面)	W: ホワイト
水栓上部カウンター	KA: ダークグレー
浴槽エプロン	K:ブラック
洗場	PG: グラングレー
ドア	W: ホワイト
収納棚	クリアタイプ(ブラック)
タオル掛け	-
ラント゛リーセット	ホワイト


Takara standard	
タカラスタンダード株式会社	

現場名称: 群馬-前橋SR SB1様邸	GRANSPA グランスパ	仕様表
現場番号: C2698868	プラン番号: 7407C-2205-0230T	作成日: 2022年6月28日
前橋営業所	担当営業:	担当アドバイザー:

基本工事区分について

本説明書は、システムバスの本体組立・設置と関連工事〔建設工事〕である 大工工事、電気工事、ガス配管工事、管工事〔給排水〕、建具工事などと区別して説明しています。建設工事は関連する法令・規定に従って法的有資格者による工事が必要になります。流通業者様からの発注で下請けとして本体の「取付・設置」を行う場合は、建設工事部分とシステムバス本体「取付・設置」を区別して行ってください。

設置前工事、設置後工事の一部でも含む場合は、建設工事となります。

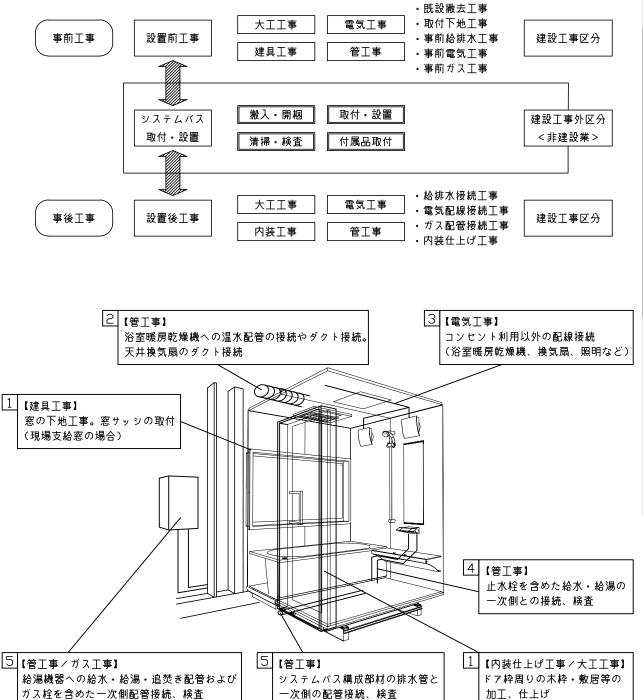

■システムバス 丁事区分

参考:キッチン・バスT業会『T事区分ガイドライン』

<u>■システム/</u>	バス	工事区分					参	考:	キッ	<i>f</i> :	ソ・バス工業会『工事区分ガイドライン』	
				建設工事			建設工事外					
工事区分	部位(図)	業種区分	作業名称(区分)	大工工事	とび土工工事	建具工事	管工事	電気工事	給湯機器設備	システムバス設置	作業內容	
		<u> </u>	設置基礎、設置床の工事	0	0						浴室設置の土間コンクリート敷設、設置床工事	
		土工 建具	浴室ドア、窓サッシの下地工事	0		0					建築躯体への浴室ドア枠周り、窓サッシの下地工事	
			給排水配管事前工事				0				浴室専用の給水・給湯配管、排水配管の工事	
設置前工事	2	管	換気機器のダクト配管事前工事				0	0			浴室の専用ダクト事前工事、壁穴加工	
	3		給湯機器専用配管事前工事				0				風呂追焚き、ミスト配管等の事前工事	
		電気	浴室専用電気配線事前工事					0			浴室照明、換気扇、スイッチ等の事前配線工事	
			架台・浴槽パン・洗い場の取付・設置								浴室専用の架台・浴槽パン・洗い場を所定の位置に設置	
			浴室専用排水トラップ・配管セットの取付・設置								洗い場・浴槽パンへの排水トラップ取付	
			壁パネルの組立・設置								浴室パネル部材の加工と組立	
			天井・浴槽の組立・設置								天井部材・浴槽部材の取付	
			内装品、器具類の取付・設置 【注記 1】								カウンター、ミラー、ハンドバー等の取付	
			水栓類の組立・取付 【注記 1】								水栓類の組立、浴室部材への取付	
			浴室専用換気機器の取付 【注記 1】								浴室天井または壁パネルへの換気機器の取付	
 システムバス		建設工事	風呂追焚き部品の取付 【注記 1】								循環追焚き金具の取付	
ダステムバス 本体取付・設置		^{建設工} 争 外区分	浴室内給湯機器用リモコンの取付								専用リモコンの浴室パネルへの加工・取付	
本体权的、致巨		ALE AL	浴室照明器具の取付								浴室照明器具の浴室パネル加工・取付	
			その他浴室関連電化機器の取付 【注記 1】								電化品、オプション品の取付	
			浴室ドアの組立・取付								システムバス構成部材のドアの組立。取付	
			浴室窓サッシの取付 【注記 1】								システムバス構成部材の窓サッシの組立・取付	
			浴室窓枠の組立・取付 【注記 1】								システムバス構成部材の窓枠の組立・取付	
			シリコンの充塡								接合部、仕上げ部へのシリコン塗布・充塡	
			試運転・完成検査 【注記 2】								完成後の試運転、性能確認検査	
			建築外壁の穴あけ	0			0				建築壁の躯体加工作業	
		管	排気ダクトの敷設工事				0				浴室換気機器のダクト敷設工事	
	2 大工 3 電気		浴室換気機器と排気ダクト接続工事				0				建築側ダクトと換気機器の接続、検査	
			浴室換気機器の電気・アース接続工事					0			建築側の屋内配線と配線器具、アース工事	
			ウェザーカバーの外壁取付				0	0			建築の外装仕上げ工事	
設置後工事	4		給水給湯配管と水栓、追焚き配管の接続工事 建築側排水配管との接続工事 【注記 3】				0				給水・給湯の一次側配管、追焚き配管の接続、検査	
	5	管					0				浴室排水組立側と建築側排水配管の接続、検査	
	6 給湯機器本体工事(試運転·		給湯機器本体工事(試運転・確認)				0				機器の設置工事(ガス、電気工事を含む)	
	$ \Box $	電気	内装仕上げ工事	0		0					床、ドア額縁、脱衣室仕上げ工事	
	3 他		浴室用電源配線、接続工事					0			浴室機器の事後電気工事	
		ن	浴室天井裏の電源、スイッチ工事					0			浴室全体の電気器具、配線接続工事	

- *【注記 1】原則、現場支給製品は支給側で取付実施とする
- *【注記 2】製品の完成検査、試運転は、工事完成後に行う場合が多い。但し、原則、商品取付完了時に検査、試運転が可能な範囲のみシステムバス設置者が実施する
- ※【注記 3】浴室内への立上げ、けり出し配管の場合は、原則、設備側との合番接続とする。但し、システムバス付属配管内はバス設置者の作業範囲とする

Takara standard タカラスタンダード株式会社

現場名称: 群馬-前橋SR SB1様邸GRANSPA グランスパ工事区分表現場番号: C2698868プラン番号: 7407C-2205-0230T作成日: 2022年6月28日前橋営業所担当アドバイザー:


■ 排水配管工事注意事項

- ●雑排水配管は戸建架台の場合はVU50以上、低床架台の場合はVP50の配管を 使用してください。
- ●2重トラップにしないでください。
- ●配管途中で配管径を狭めないでください。
- ●排水勾配は1/100~1/50設けてください。
- ●排水管(横引き管・エルボ)は打設する土間コンクリートの上に露出しない 高さにて配管してください。
- ●立ち上げた排水管まわりの土間コンクリートはマス状にしてください。



■ 給水給湯管工事注意事項


- ●給水給湯管の立上げは排水管と重ならないようにしてください。
- ●給水給湯管は基礎に沿わせて配管してください。
- ●給水給湯管の止水プラグ(テストプラグ)の径を27mm以下にしてください。

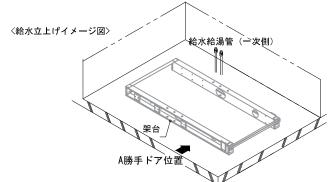




■土間コンクリート仕上げ寸法


ドアアングル下端より<u>265mm</u>下がりで打設してください。

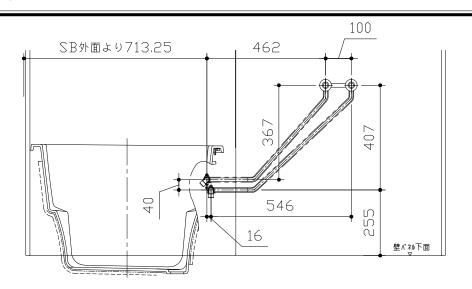


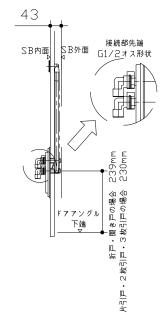


■設備記号

記号	記号の意味
×	給水位置
X	給湯位置

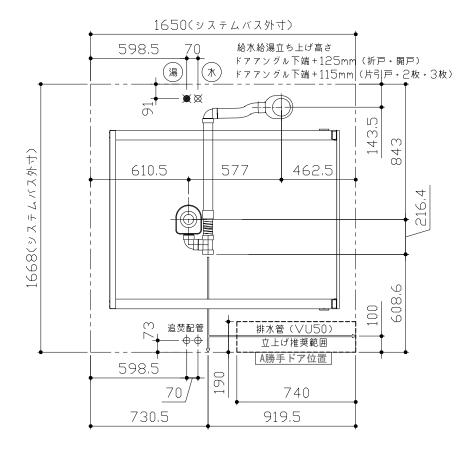

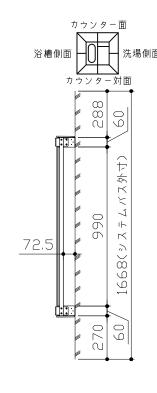

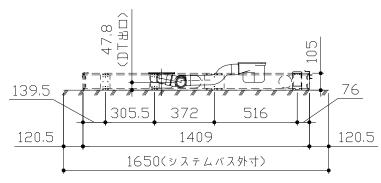

〈架台排水配管・給排水立上げ位置図〉

〈給水給湯管取合詳細図〉

Takara Standard タカラスタンダード株式会社

現場名称: 群馬-前橋SR SB1様邸	GRANSPA グランスパ	排水配管図
現場番号: C2698868	プラン番号: 7407C-2205-0230T	作成日: 2022年6月28日
前橋営業所	担当営業 :	担当アドバイザー:


■必ずご確認ください


(1)図面の見方


- ・SB外寸よりも内側に存在する空間を表示しています。
- ・マス表示:ロ=20mm角


(2)留意事項


- ・水栓側面の下部には給水・給湯、追焚配管を立上げるので注意して ください。
- ・水栓・浴室暖房乾燥機の仕様によりカウンター面の壁パネル裏に 外寸より部材が突出する場合があります。
- ・ドア部はSB外寸より突出します。 詳しくはドア取合詳細図をご確認ください。

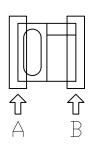


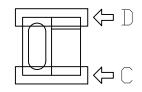

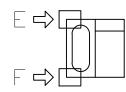

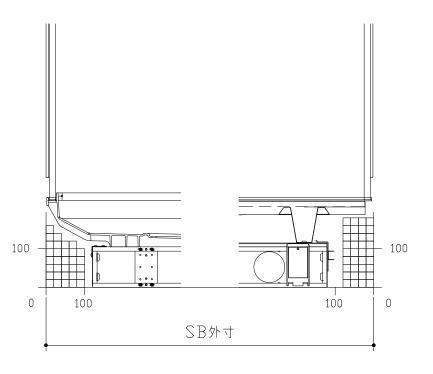

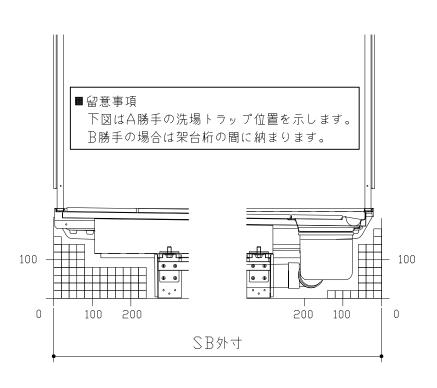

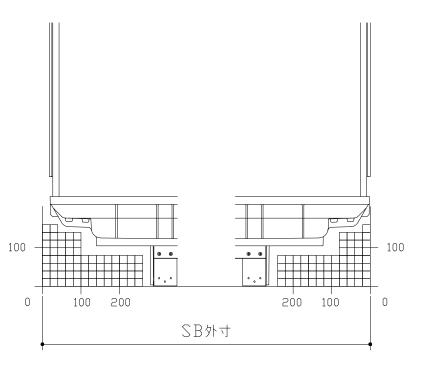

A 矢視

B矢視

C矢視


D矢視


E矢視


F矢視

Takara standard タカラスタンダード株式会社

現場名称: 群馬-前橋SR SB1様邸GRANSPA グランスパ床下空間図現場番号: C2698868プラン番号: 7407C-2205-0230T作成日: 2022年6月28日前橋営業所担当営業:担当アドバイザー:

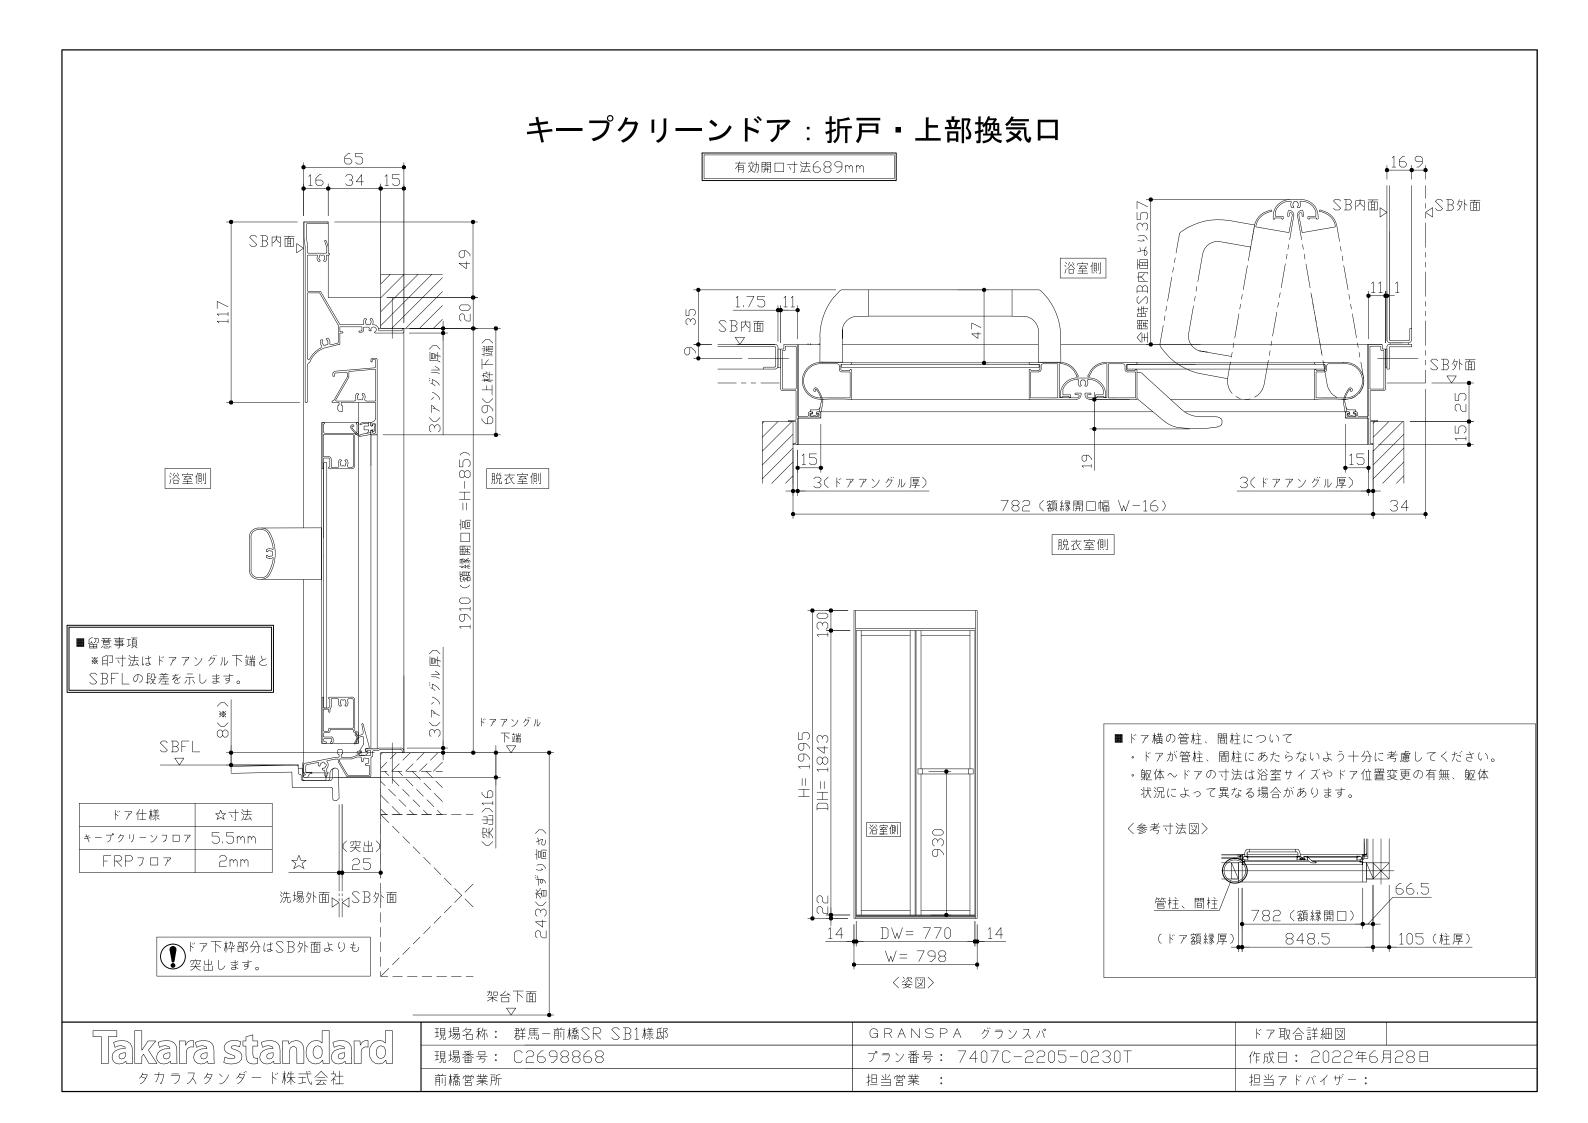

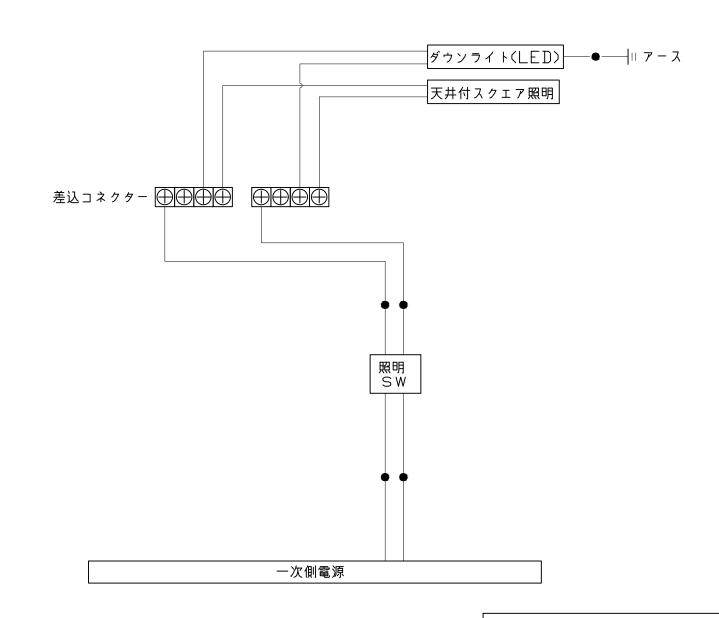

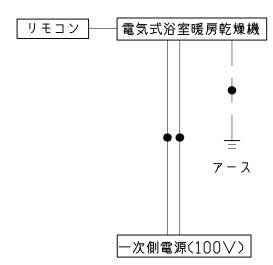

*浴室暖房機の一次電源には専用の ブレーカーを設けてください。

一次側電源から差し込みコネクター及び電源ボックスまでの工事 (●部)については、電気設備に関する技術基準及び内線規定に 基づき、指定工事業者(電気工事士)による施工が必要です。

Takara standard
タカラスタンダード株式会社

現場名称: 群馬-前橋SR SB1様邸	GRANSPA グランスパ	電気配線図
現場番号: C2698868	プラン番号: 7407C-2205-0230T	作成日: 2022年6月28日
前橋営業所	担当営業 :	担当アドバイザー:

