

システムバス 御見積書

ページ 1/3

御名前 名古屋-駅前SR SB5グランスパ 様
業者 様
商品名 GRANSPA グランスパ

作成日 2025年6月8日
プラン番号 1501J-2506-0264T
現場番号 C2532931

商品
御見積金額 ¥695,600 (税込 ¥765,160)

()内の価格は税込価格<税率10%>を表示しています。

《参考》別途商品組付費 ¥111,000 (税込 ¥122,100)

※ 商品御見積金額には商品組付費は含まれておりません。
※ 商品組付費には配送・搬入・商品組付等の費用を含んでいます。
※ 商品組付費は現場の状況により変動する事があります。
又、給水・給湯・ガス・ダクト・電気等の接続工事は含まれておりません。

◆ 御見積仕様 ★ 御見積のカラー表示は参考です。最終発注時には必ず御確認下さい。

《システムバス》

ユニットサイズ	1616(AR勝手)
洗い場仕様	キープクリーンフロア:ハイクラス
洗い場カラー	カームホワイト
浴槽材質	FRP
浴槽カラー	ベージュ
浴槽形状	ラウンド浴槽
カウンター材質	—
カウンター/下カバーカラー	—
浴槽前カウンターカラー	—
エプロン材質/カラー	樹脂 / ベージュ
浴室パネル材質	高品位ホーロー
パネルカラー(正面)	ウォルナットホワイト
パネルカラー(周辺)	ウォルナットホワイト
ガス種 / 周波数	未定 / 60Hz

◆ 御確認事項

☆商品の仕様・価格等につきましては予告なく変更する事がありますので、ご購入の際には、弊社支店営業所等へお問い合わせ、又はカタログにて、よく御確認下さいませ。
☆組立工事費には給水、給湯、ガス、ダクト電気等の接続工事は含まれておりません。
☆この御見積書の有効期間は30日間です。

タカラスタンダード株式会社
◆名古屋駅前ショールーム
名古屋市中村区名駅南1丁目24番30号
名古屋三井ビルディング本館1階
TEL 052-582-5800 / FAX 052-582-5801
◆中部支社 販売課
TEL 052-722-0362 / FAX 052-722-0277

担当営業	担当アドバイザー	プラン作成者
SB5		吉田

◆ 備考

--	--

No.*

現場番号	C2532931	プラン番号	1501J-2506-0264T	作成日	2025/6/8
------	----------	-------	------------------	-----	----------

御見積明細 システムバス

★ 御見積のカラー表示は参考です。最終発注時には必ず御確認下さい。

NO	商品名	仕様	数量	単価	金額
1	グランスパ 1616サイズ		1	761,000	761,000
2	架台	戸建タイプ 一体架台	1		
3	ドア	折戸<800幅>(ホワイト)／樹脂ガラス(半透明)(19サイズ)	1		
4	ドア	上部換気口	1		
5	ドア位置変更	A勝手・移動なし・全面デザインハイクラス・800幅ドア	1		
6	洗い場	キープクリーンフロア(ハイクラス・カームホワイト)	1		
7	排水口カバー	ステンレス	1		
8	浴槽	FRP(高断熱浴槽)(ベージュ)	1	-85,000	-85,000
9	浴槽追焚き穴	あり	1		
10	エプロン	FRP浴槽用保温材なし(ベージュ)	1		
11	浴槽形状	FRPラウンド浴槽	1		
12	浴槽ハンドグリップ	なし	1		
13	浴槽パン	あり	1	+50,000	+50,000
14	洗い場用水栓	サー毛水栓:樹脂ホース(シルバー)KF9032SJN1 水栓上部カウンター(ホワイト)	1	+7,000	+7,000
15	洗い場用水栓	標準シャワーHEAD:KF9032SJN1	1		
16	浴槽用水栓	浴槽側水栓なし	1		
17	カウンター	カウンターなし(洗い場1水栓)	1	-51,000	-51,000
18	シャワーフックスライドバー	なし	1	-5,000	-5,000
19	浴室パネル	ハイクラス(全面デザインハイクラス)(Kパネル)	1	+40,000	+40,000
20	浴室パネルタオル穴	タオル掛け穴なし	1		
21	天井	フラット天井	1	-15,000	-15,000
22	換気機器	天井換気扇ホワイト	1		
23	換気機器開口	工場開口	1		
24	照明	ダウンライト照明(3灯)(電球色)	1	-3,000	-3,000
25	天井照明開口	工場開口	1		
26	ミラー	ミラーなし	1	-18,000	-18,000
27	風呂フタ	組み合わせ式風呂フタ	1		
28	タオル掛け	タオル掛けなし	1	-1,000	-1,000
29	収納棚	収納棚なし	1		
30	どこでもラック	風呂フタフック(ホワイト)	1	+2,100	+2,100
31	循環金具セット	PLIX	1	+13,500	+13,500

現場番号	C2532931	プラン番号	1501J-2506-0264T	作成日	2025/6/8
------	----------	-------	------------------	-----	----------

御見積明細 システムバス

★ 御見積のカラー表示は参考です。最終発注時には必ず御確認下さい。

NO	商品名	仕様	数量	単価	金額
32	給水給湯管	洗い場1水栓	1		
33	トラップカバー	なし	1		
システムバス合計			33	¥695,600	
商品総合計			33	¥695,600	

※ 御見積明細の価格には消費税は含まれておりません。別途消費税が必要となります。

《参考》別途商品組付費


システムバス商品組付費

¥111,000 (税込 ¥122,100)


※ 商品組付費は現場の状況により変動する事があります。又、給水・給湯・ガス・ダクト・電気等の接続工事は含まれておりません。

()内の価格は税込価格 <税率10%>を表示しています。

ベース

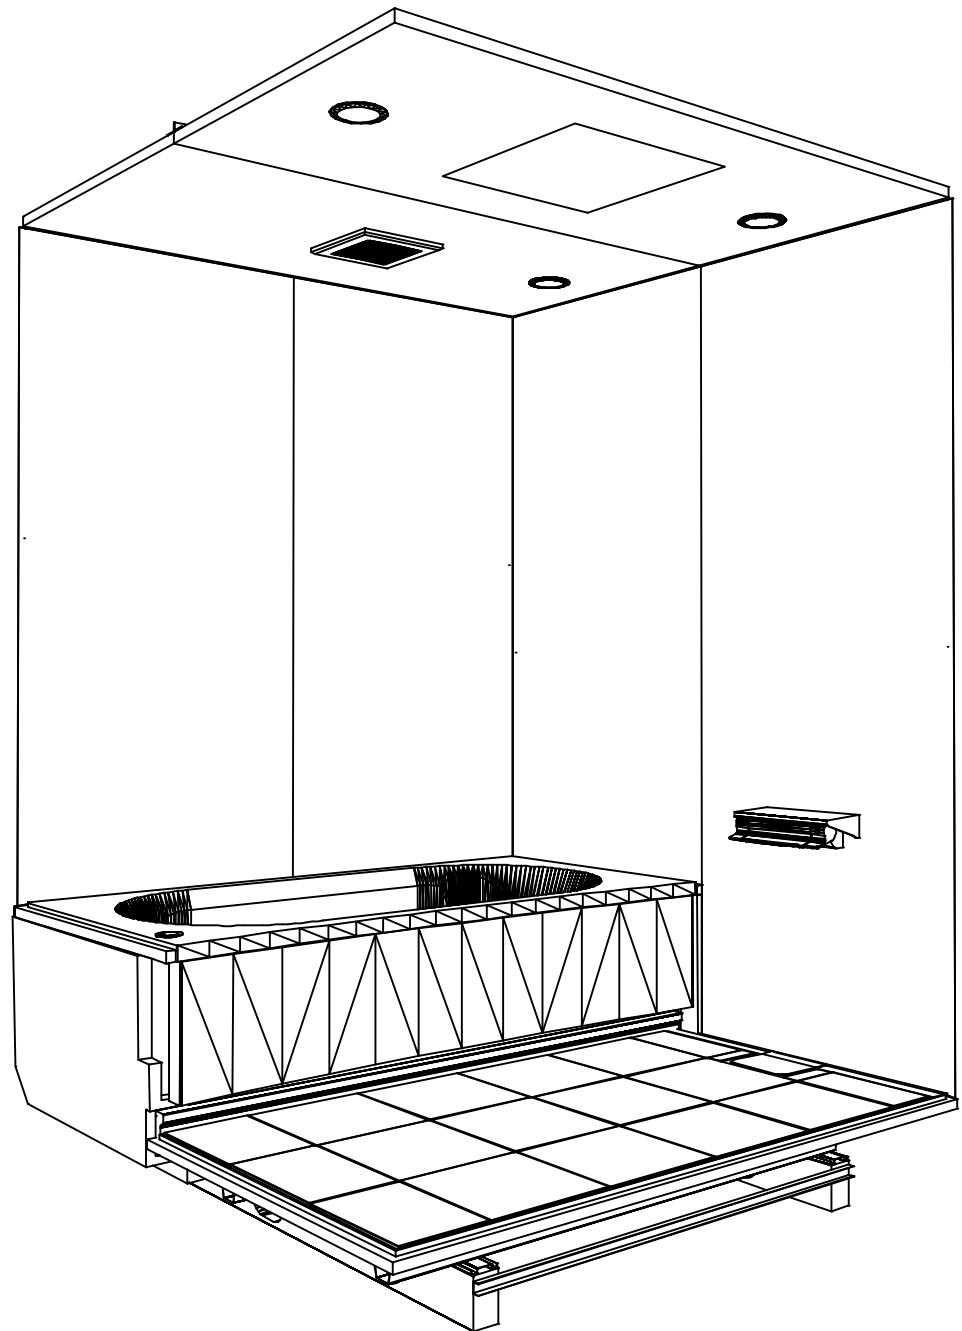

鳥瞰図

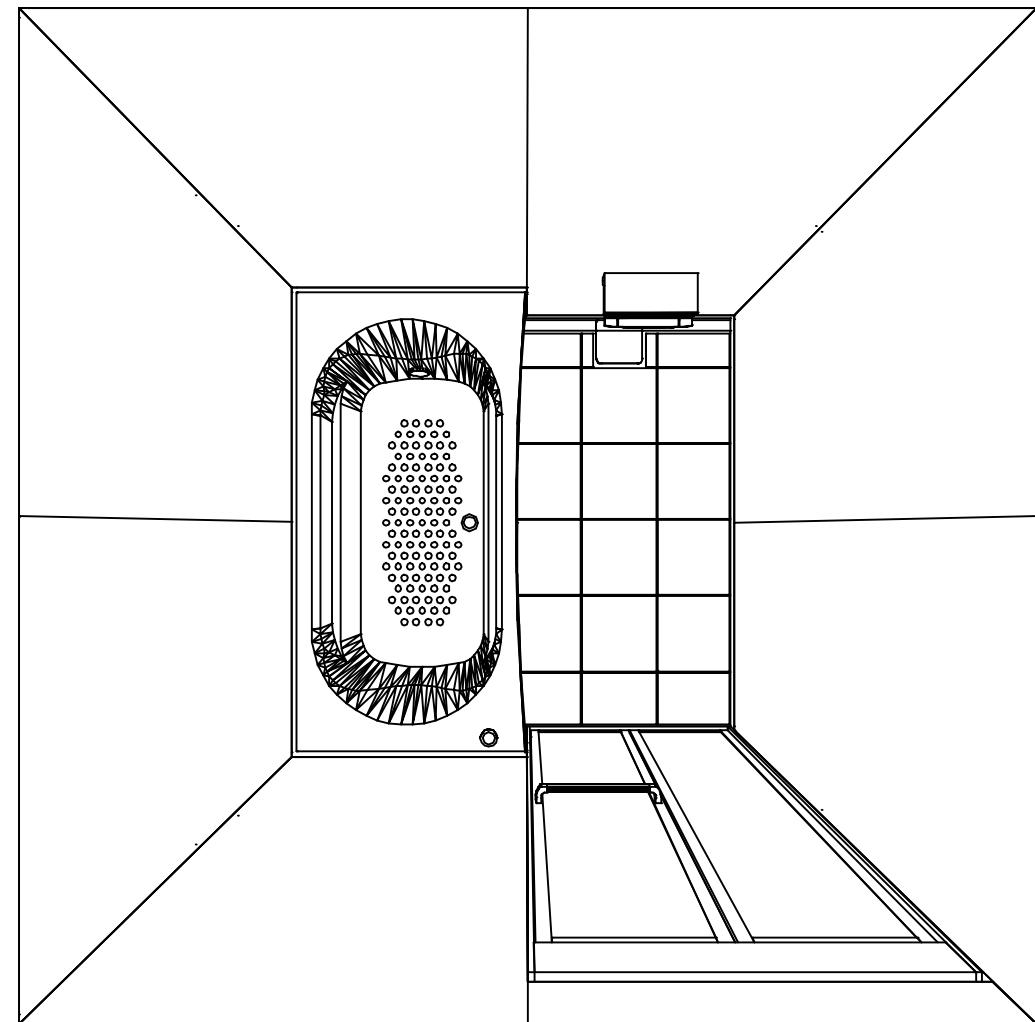

1616

フラット天井
天井換気扇

このレイアウトプランは参考図面ですので価格・仕様・設置・納期等の詳細については注文依頼先、設置業者の方に必ず確認して頂きますようお願いします。


Takara standard
タカラスタンダード株式会社

現場名称：名古屋一駅前SR SB5グランスパ様邸
現場番号：C2532931
名古屋駅前ショールーム


GRANSPA グランスパ
プラン番号：1501J-2506-0264T
担当営業：SB5

姿図
作成日：2025年6月8日
担当アドバイザー：





縮尺：A3サイズ等倍

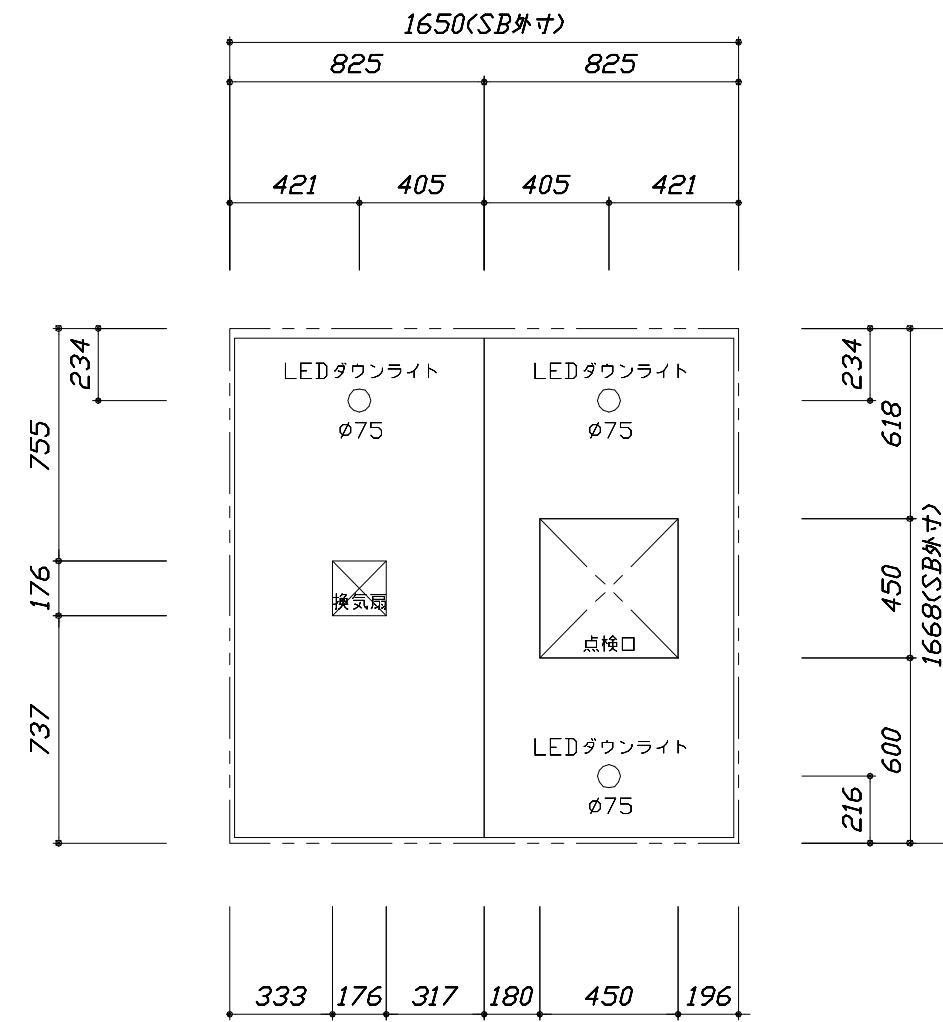


天井伏図

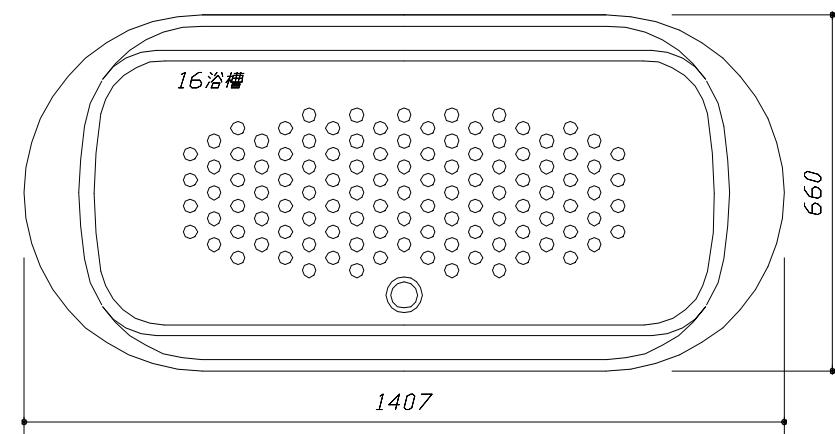

＜浴槽詳細図＞

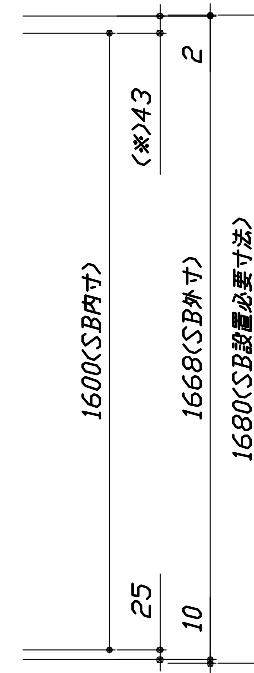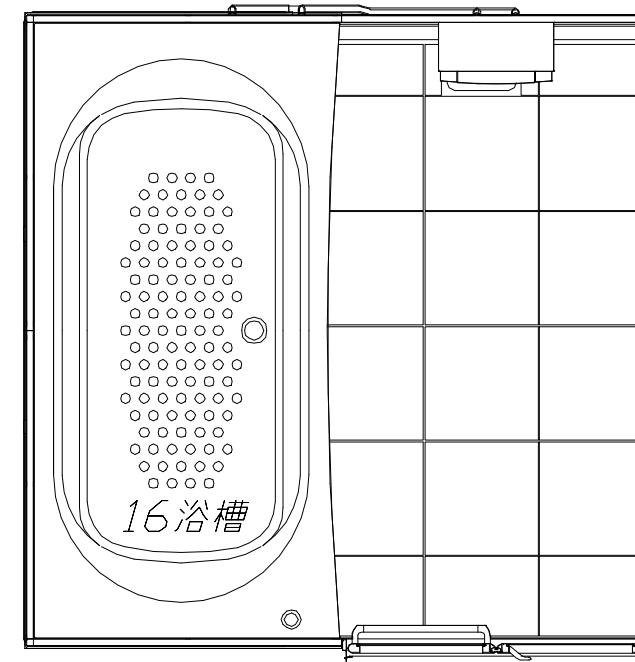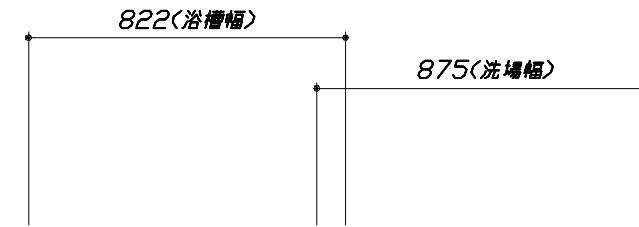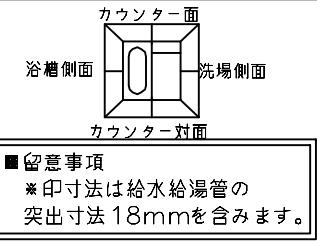

〈平面圖〉

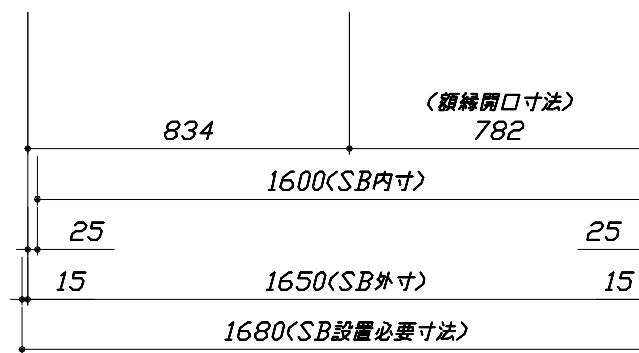

Takara standard

現場名称：名古屋-駅前SR SB5ケーブルハーネス様邸
現場番号：C2532931
名古屋駅前ショールーム

GRANSPA グランSPA
プラン番号： 1501J-250
担当営業 : SSB5

施工圖



縮 尺： 1:25,20

作成日：2025年6月8日

担当アドバイザー：

縮尺：A3サイズ等倍


このレイアウトプランは参考図面ですので価格・仕様・設置・納期等の詳細については注文依頼先、設置業者の方に必ず確認して頂きますようお願いします。
 ・土間は架台底面より多少のクリア寸法を考慮して仕上げてください。
 ・ドアアンダル下端とSBFLの段差は8mmになります。
 ・ハンドバー設置位置は参考です。設置の際は位置を充分に打ち合わせ願います。
 ・天井の寸法はご確認お願いします。
 ・奥行・浴槽形状により防水パンの材質・形状が変わります。納まりにご注意ください。
 ・外寸は突出部を含みます。

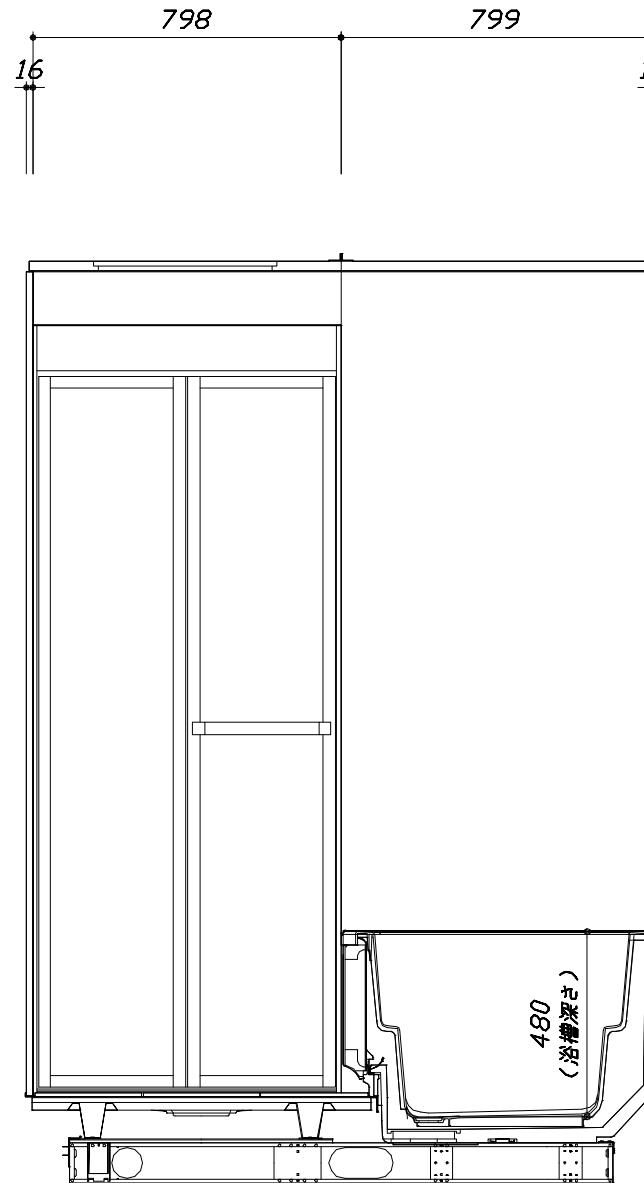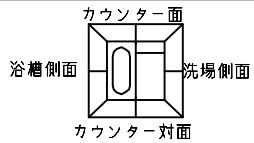

<カウンター対面図>



■土間コン仕上げ寸法
ドアアンダル下端より
265mm下がり
(クリア寸法含む)

洗い場水栓上(SBFL)
からの浴槽跨ぎ
418

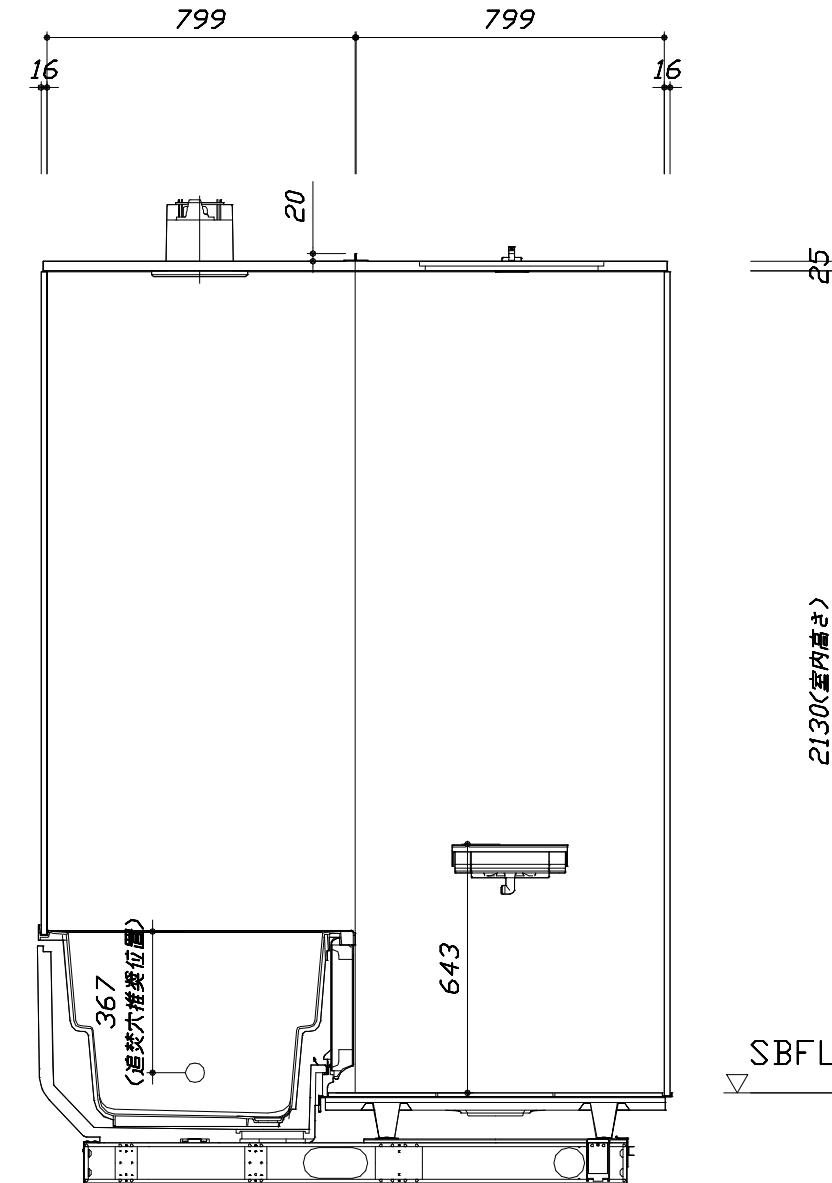


<カウンター面図>

このレイアウトプランは参考図面ですので価格・仕様・設置・納期等の詳細については注文依頼先、設置業者の方に必ず確認して頂きますようお願いします。
 ・土間は架台底面より多少のクリア寸法を考慮して仕上げてください。
 ・ドアアンダル下端とSBFLの段差は8mmになります。
 ・ハンドバー設置位置は参考です。設置の際は位置を充分に打ち合わせ願います。
 ・天井の寸法はご確認お願いします。
 ・奥行・浴槽形状により防水パンの材質・形状が変わります。納まりにご注意ください。
 ・外寸は突出部を含みます。

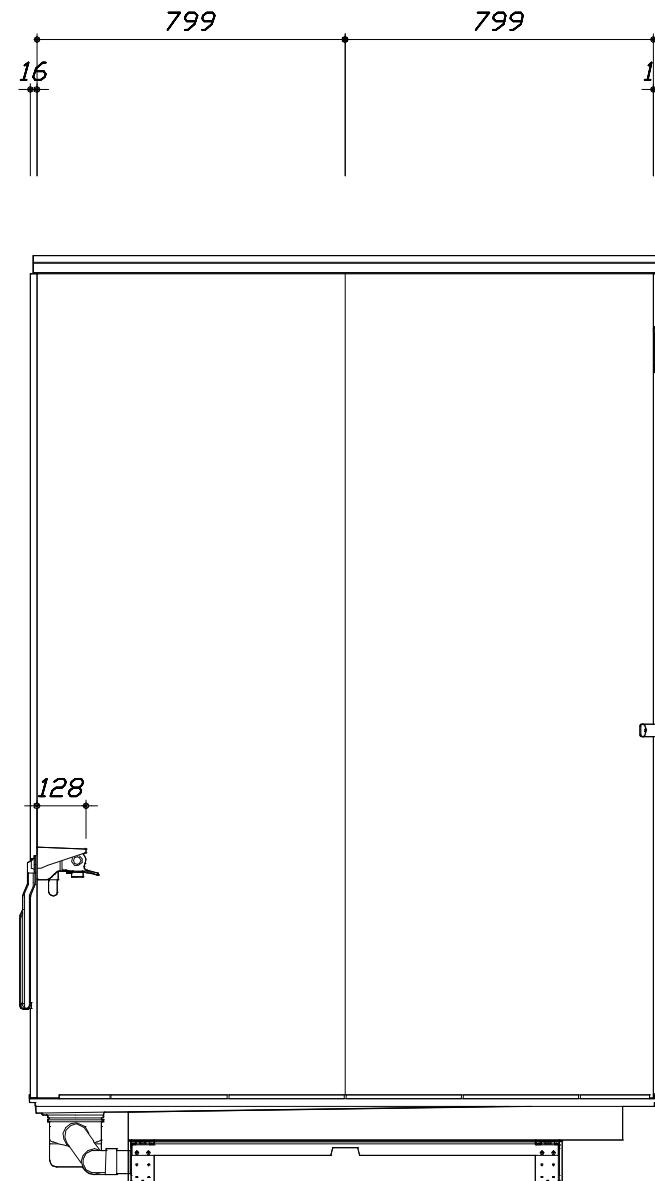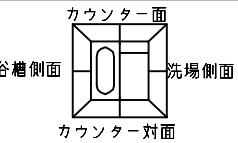

<洗場側面図>

■土間コン仕上げ寸法
ドアアンダル下端より
265mm下がり
(クリア寸法含む)

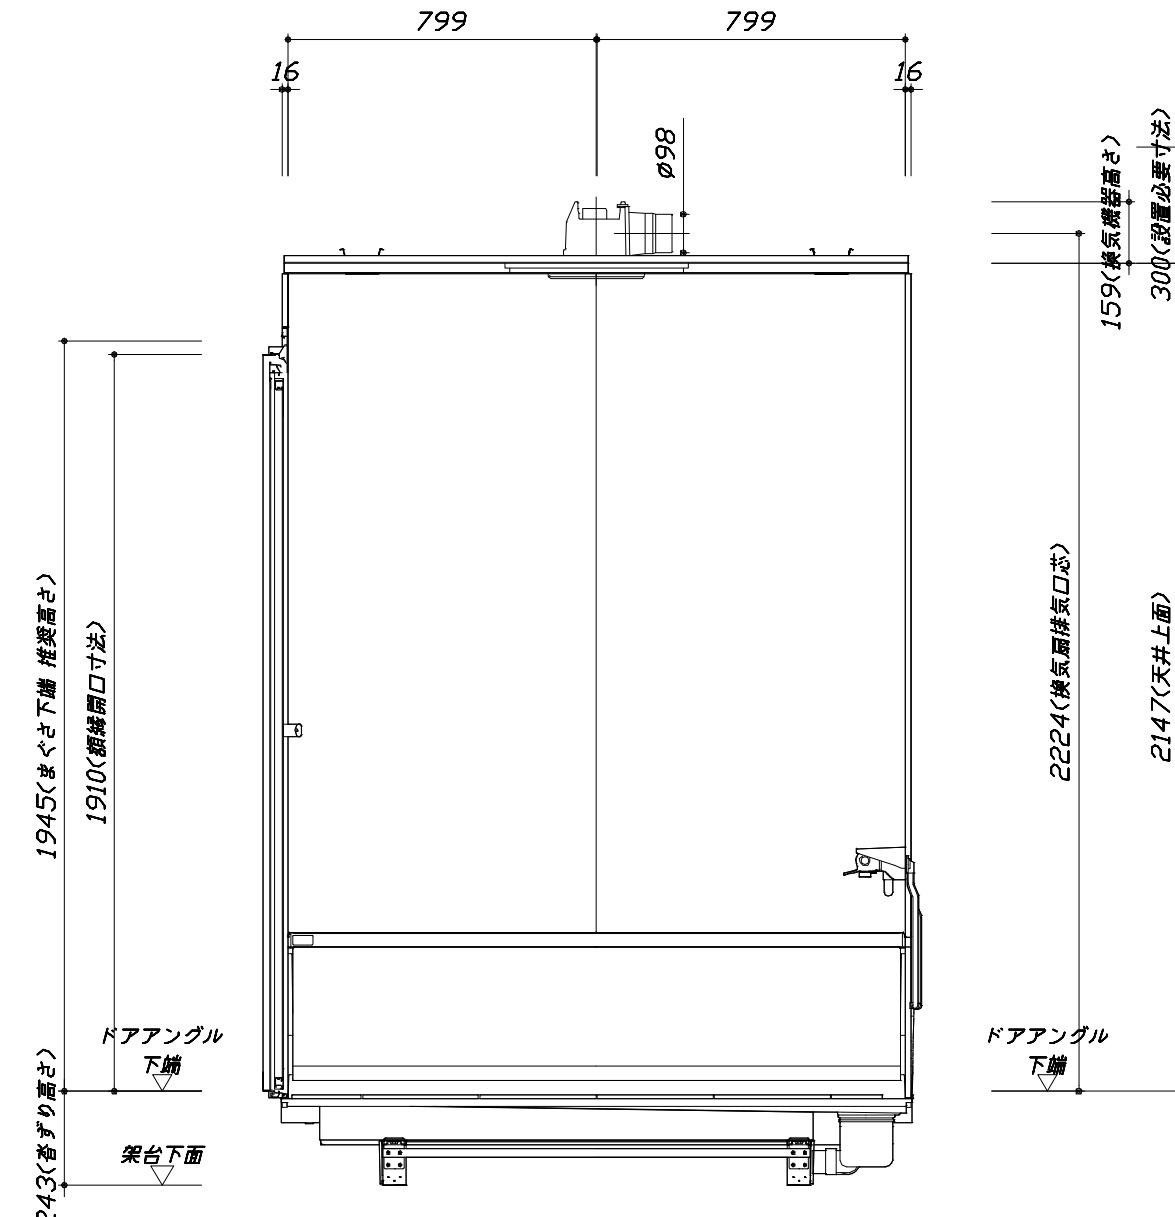

<浴槽側面図>

本体仕様表

浴室サイズ	1616サイズ(室内容量5.5立方メートル)
ドア勝手	AR勝手
架台	一体架台(戸建用) : 亜鉛メッキ鋼板
洗場パン	キープクリーンフロア : ステンレス/300角磁器タイル貼 保温材内蔵
浴槽材質	ガラス繊維強化樹脂 (FRP) 裏面保温材・高断熱仕様 (発泡ウレタン)
浴槽形状	ラウンド浴槽 (310リットル) 追い焚き穴:あり
浴槽パン	ビーズ法ポリスチレンフォーム (E P S) + ABS樹脂成型カバー
浴槽エプロン	A B S樹脂
カウンター	—
浴室パネル	パネル高さKタイプ : 鋼板硬質ホーロー 裏面保温材 タオル掛け穴:なし
天井	化粧サンドイッチパネル(内部発泡樹脂) 換気機器開口 : あり 天井照明開口 : あり
ドア	キープクリーンドア:19高さ折戸(アルミ框/樹脂ガラス/上部換気口)
窓 1	—
窓 2	—
窓枠 1	—
窓枠 2	—
排水トラップ	洗い場: A B S樹脂, 浴槽: A S A樹脂 封水50mm
雑排水配管	硬質塩ビパイプ VU50
製品重量	250kg

アクセサリー仕様表

ミラー	—
収納棚	—
タオル掛け	—
洗場側水栓	サーモスタット(KVK KF9032SJN1) (樹脂ホース:シルバー)
浴槽側水栓	—
兼用水栓	—
フック/スライドバー	—
照明	LEDダウンライト (LED 12.3W電球色) (3灯)
換気機器	天井換気扇(100V・最大消費電力9.3W) (ダクト外径φ98) ホワイト
フロフタ	組合せ式(アルミ複合板:2枚)
給水給湯管	銅管(10A)
循環金具	循環金具セットPLX : ホース先端部G1/2袋ナット仕様
ハンドバー①	—
ハンドバー②	—
ハンドバー③	—
ハンドバー④	—
ハンドバー⑤	—
ハンドバー⑥	—
ハンドバー⑦	—

本体カラー

浴槽	D : ベージュ
カウンター	—(カウンターなし)
パネル(カウンター面)	YS : ウォルナットホワイト
パネル(周辺・3面)	YS : ウォルナットホワイト
水栓上部カウンター	W : ホワイト
浴槽エプロン	D : ベージュ
洗場	HW : カームホワイト
ドア / 天井	W : ホワイト / W : ホワイト
収納棚	—
タオル掛け	—
ラントリーセット	—

Takara standard タカラスタンダード株式会社	現場名称 : 名古屋駅前SR SB5グランSPA様邸	GRANSPA グランスパ	仕様表	
	現場番号 : C2532931	プラン番号 : 1501J-2506-0264T	作成日 : 2025年6月8日	
	名古屋駅前ショールーム	担当営業 : SB5	担当アドバイザー :	


基本工事区分について

本説明書は、システムバスの本体組立・設置と関連工事（建設工事）である 大工工事、電気工事、ガス配管工事、管工事（給排水）、建具工事などと区別して説明しています。

建設工事は関連する法令・規定に従って法的有資格者による工事が必要になります。

流通業者様からの発注で下請けとして本体の「取付・設置」を行う場合は、建設工事部分とシステムバス本体「取付・設置」を区別して行ってください。

設置前工事、設置後工事の一部でも含む場合は、建設工事となります。

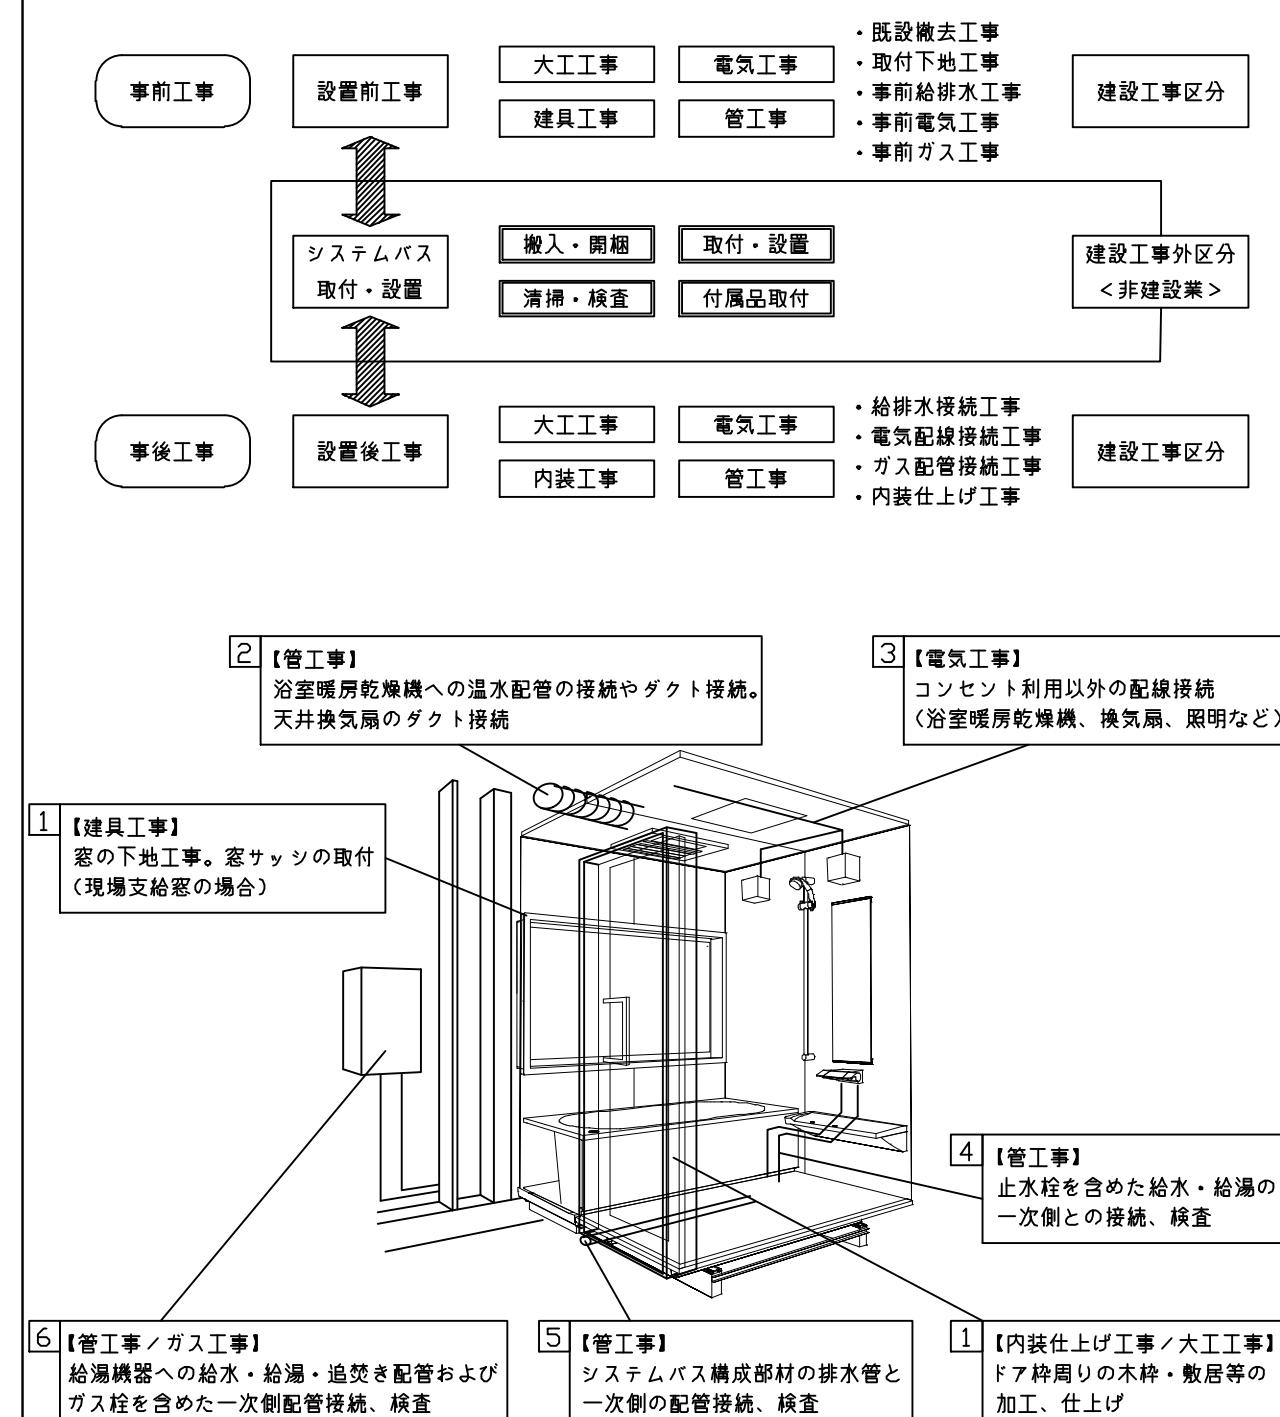

■ システムバス 工事区分

参考：キッチン・バス工業会『工事区分ガイドライン』

工事区分	部位 (図)	業種区分	作業名称（区分）	建設工事		建設工事外		作業内容
				大工工事	とび工事	建具工事	管工事	
設置前工事	1	大工工事	設置基礎、設置床の工事	○	○			浴室設置の土間コンクリート敷設、設置床工事
			浴室ドア、窓サッシの下地工事	○		○		建築躯体への浴室ドア枠周り、窓サッシの下地工事
			給排水配管事前工事			○		浴室専用の給水・給湯配管、排水配管の工事
			換気機器のダクト配管事前工事			○	○	浴室の専用ダクト事前工事、壁穴加工
			給湯機器専用配管事前工事			○	□	風呂追焚き、ミスト配管等の事前工事
	3	電気	浴室専用電気配線事前工事			○		浴室照明、換気扇、スイッチ等の事前配線工事
			架台・浴槽パン・洗い場の取付・設置				□	浴室専用の架台・浴槽パン・洗い場を所定の位置に設置
			浴室専用排水トップ・配管セットの取付・設置				□	洗い場・浴槽パンへの排水トップ取付
			壁パネルの組立・設置				□	浴室パネル部材の加工と組立
			天井・浴槽の組立・設置				□	天井部材・浴槽部材の取付
建設工事外区分	システムバス本体取付・設置	建設工事外区分	内装品、器具類の取付・設置【注記 1】				□	カウンター、ミラー、ハンドバー等の取付
			水栓類の組立・取付【注記 1】				□	水栓類の組立、浴室部材への取付
			浴室専用換気機器の取付【注記 1】				□	浴室天井または壁パネルへの換気機器の取付
			風呂追焚き部品の取付【注記 1】				□	循環追焚き金具の取付
			浴室室内給湯機器用リモコンの取付				□	専用リモコンの浴室パネルへの加工・取付
			浴室照明器具の取付				□	浴室照明器具の浴室パネル加工・取付
			その他浴室関連電化機器の取付【注記 1】				□	電化品、オプション品の取付
			浴室ドアの組立・取付				□	システムバス構成部材のドアの組立・取付
			浴室窓サッシの取付【注記 1】				□	システムバス構成部材の窓サッシの組立・取付
			浴室窓枠の組立・取付【注記 1】				□	システムバス構成部材の窓枠の組立・取付
			シリコンの充填				□	接合部、仕上げ部へのシリコン塗布・充填
			試運転・完成検査【注記 2】				□	完成後の試運転、性能確認検査
	設置後工事	1	建築外壁の穴あけ	○		○		建築壁の躯体加工業
			排気ダクトの敷設工事			○		浴室換気機器のダクト敷設工事
			浴室換気機器と排気ダクト接続工事			○		建築側ダクトと換気機器の接続、検査
		2	浴室換気機器の電気・アース接続工事			○		建築側の屋内配線と配線器具、アース工事
			ウェザーカバーの外壁取付			○	○	建築の外装仕上げ工事
			給水給湯配管と水栓、追焚き配管の接続工事			○		給水・給湯の一次側配管、追焚き配管の接続、検査
		3	建築側排水配管との接続工事【注記 3】			○		浴室排水組立側と建築側排水配管の接続、検査
			給湯機器本体工事（試運転・確認）			○	□	機器の設置工事（ガス、電気工事を含む）
			内装仕上げ工事	○		○		床、ドア額縁、脱衣室仕上げ工事
	4	管	浴室用電源配線、接続工事			○		浴室機器の事後電気工事
			浴室天井裏の電源、スイッチ工事			○		浴室全体の電気器具、配線接続工事
	5	電気						
	6	他						


* 【注記 1】原則、現場支給製品は支給側で取付実施とする

* 【注記 2】製品の完成検査、試運転は、工事完成後に行う場合が多い。但し、原則、商品取付完了時に検査、試運転が可能な範囲のみシステムバス設置者が実施する

* 【注記 3】浴室への立上げ、けり出し配管の場合は、原則、設備側との合番接続とする。但し、システムバス付属配管内はバス設置者の作業範囲とする




■ 排水配管工事注意事項

- 雜排水配管は戸建架台の場合はVU50以上、低床架台の場合はVP50の配管を使用してください。
- 2重トラップにしないでください。
- 配管途中で配管径を狭めないでください。
- 排水勾配は1/100~1/50設けてください。
- 排水管（横引き管・エルボ）は打設する土間コンクリートの上に露出しない高さにて配管してください。
- 立ち上げた排水管まわりの土間コンクリートはマス状にしてください。

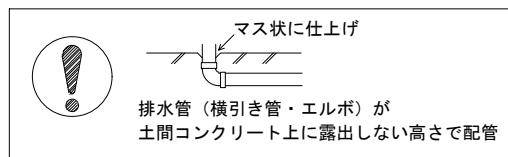

■ 給水給湯管工事注意事項

- 給水給湯管の立上げは排水管と重ならないようにしてください。
- 給水給湯管は基礎に沿わせて配管してください。
- 給水給湯管の止水プラグ（テストプラグ）の径を27mm以下にしてください。

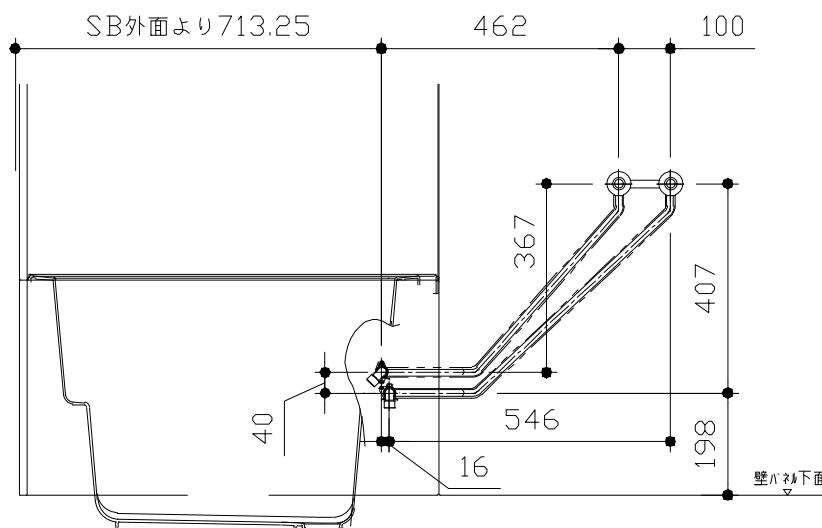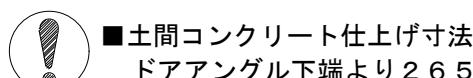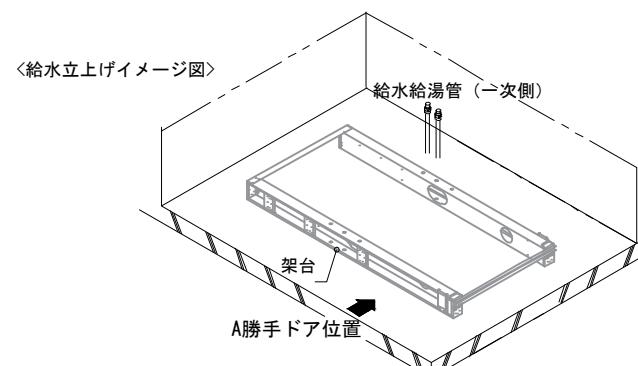

ドア種類	H寸法
折戸・開き戸	182
片引戸・2枚引戸・3枚引戸	173


〈給水給湯管取合詳細図〉

■設備記号	
記号	記号の意味
※	給水位置
●	給湯位置




排水管 (VU50)
立上げ推奨範囲

追焚配管
追焚配管は土間転がしとし、
配管引き込み位置付近では
固定しないでください

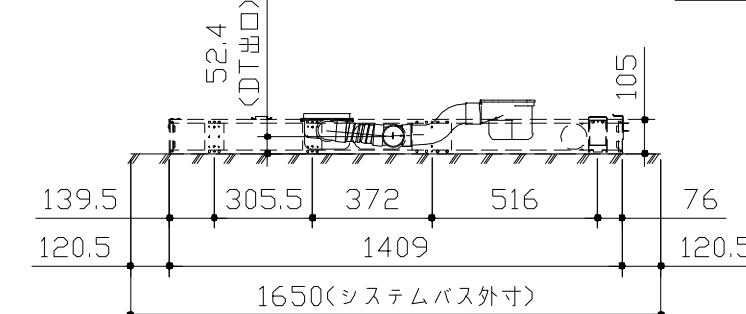

〈架台排水配管・給排水立上げ位置図〉

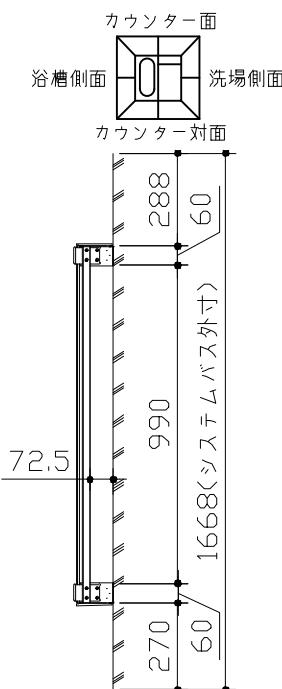

■必ずご確認ください



(1) 図面の見方

- ・SB外寸よりも内側に存在する空間を表示しています。
- ・マス表示：□=20mm角



(2) 留意事項

- ・水栓側面の下部には給水・給湯、追焚配管を立上げるので注意してください。
- ・水栓・浴室暖房乾燥機の仕様によりカウンター面の壁パネル裏に外寸より部材が突出する場合があります。
- ・ドア部はSB外寸より突出します。



詳しくはドア取合詳細図をご確認ください。

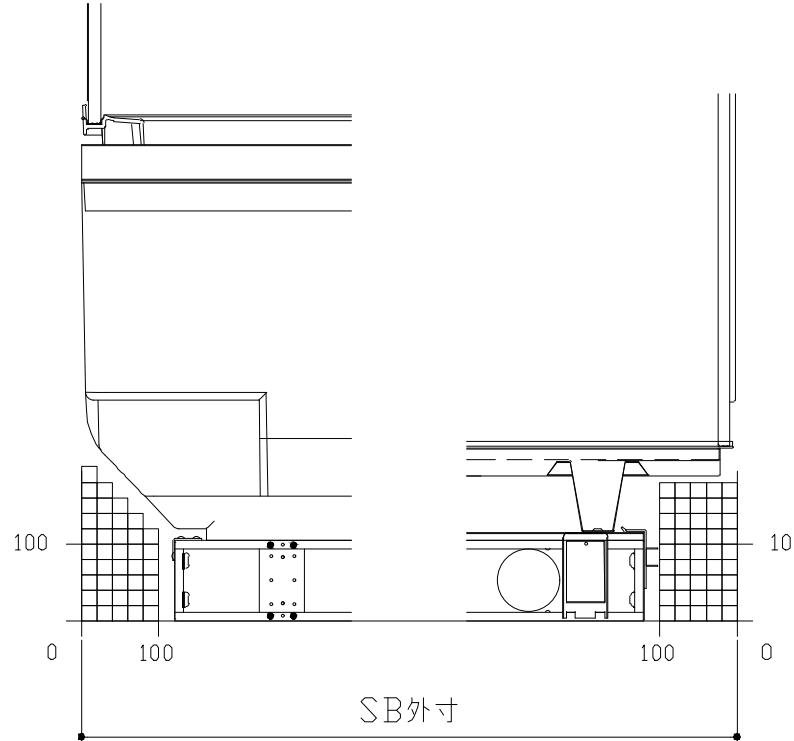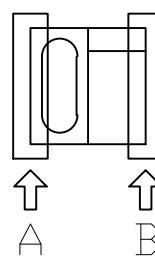


A矢視

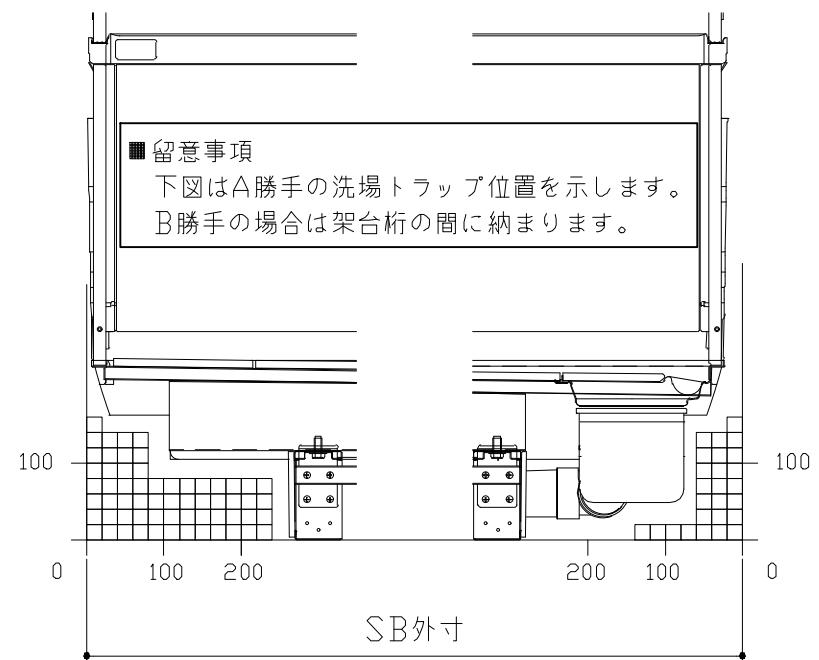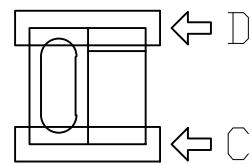


B矢視

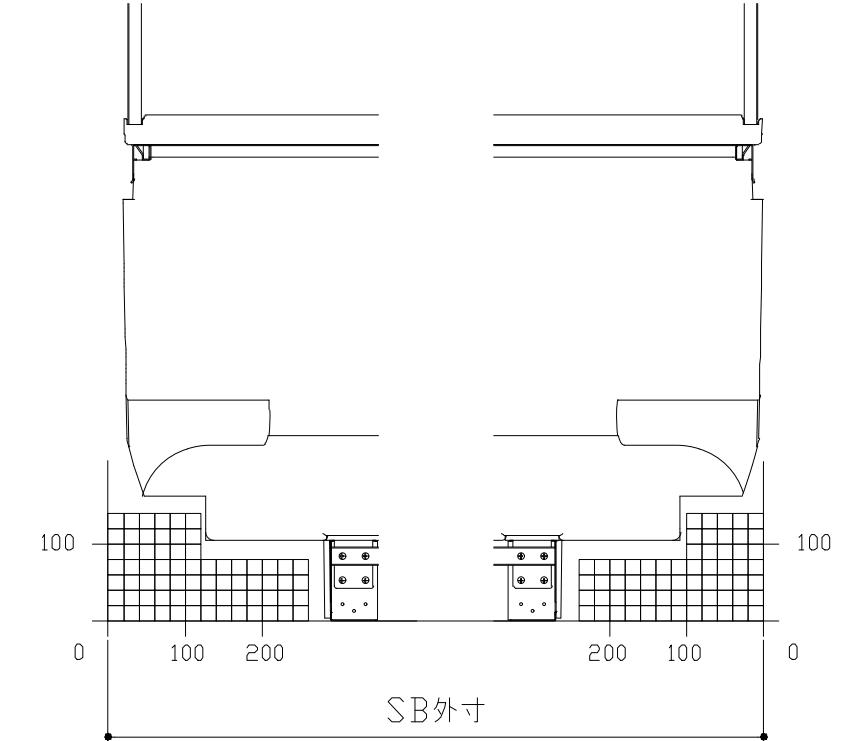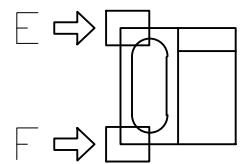

C矢視

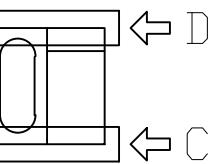


D矢視

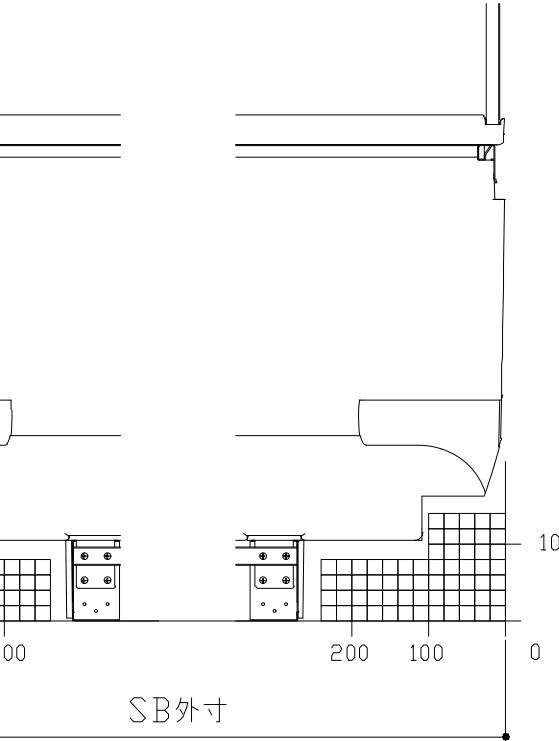

E矢視

キープクリーンドア：折戸・上部換気口

有效開口寸法689mm

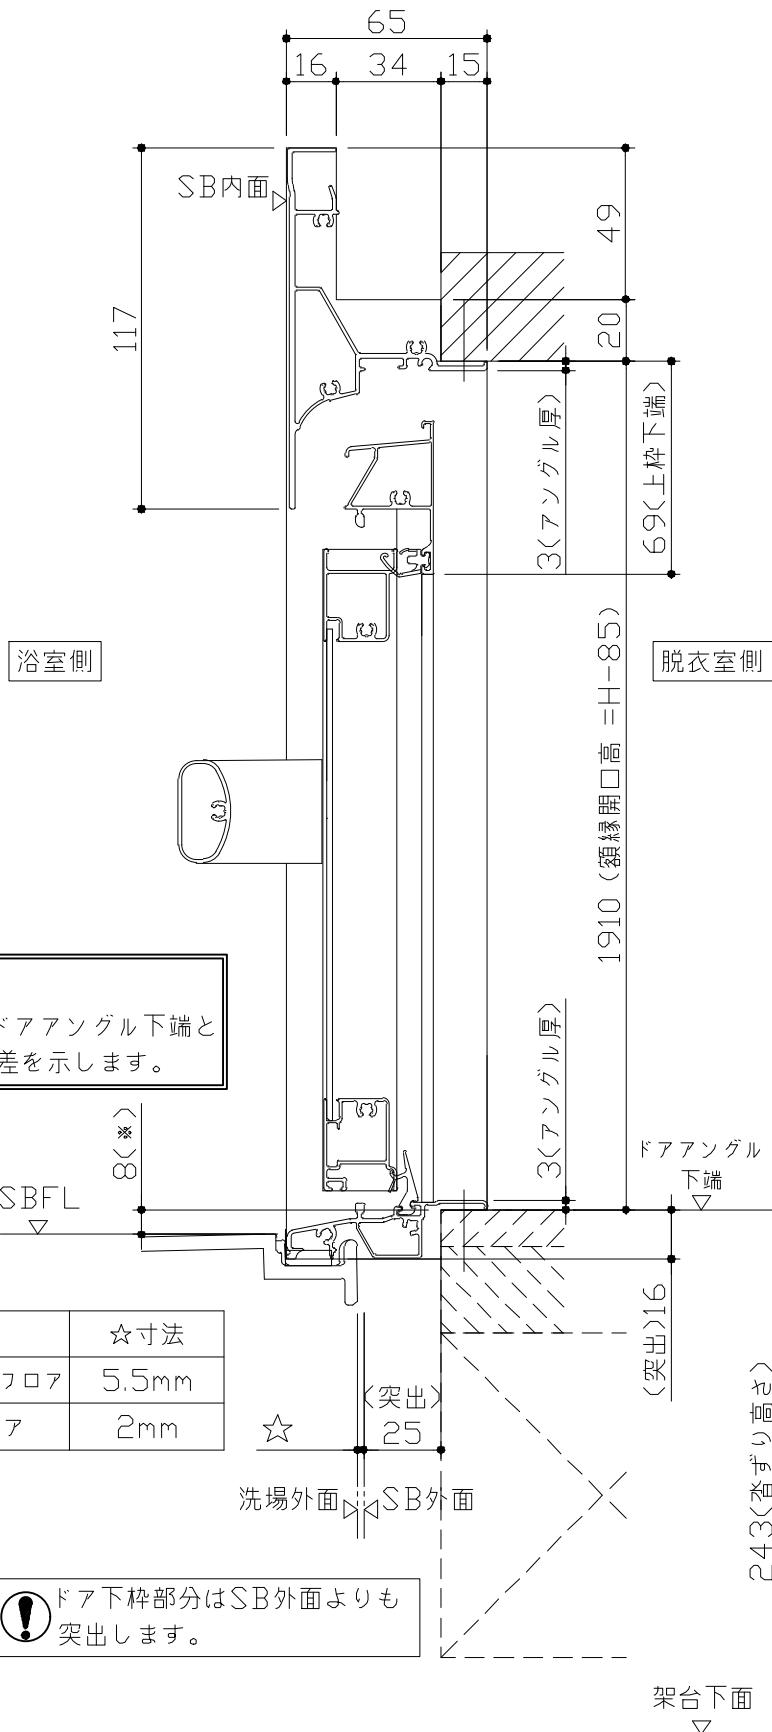


■ 留意事項

※印寸法はドアアングル下端とSBFLの段差を示します。


ドア仕様	☆寸法
キープクリーンフロア	5.5mm
FRPフロア	2mm


 ドア下枠部分はS.B.外面より
突出します。

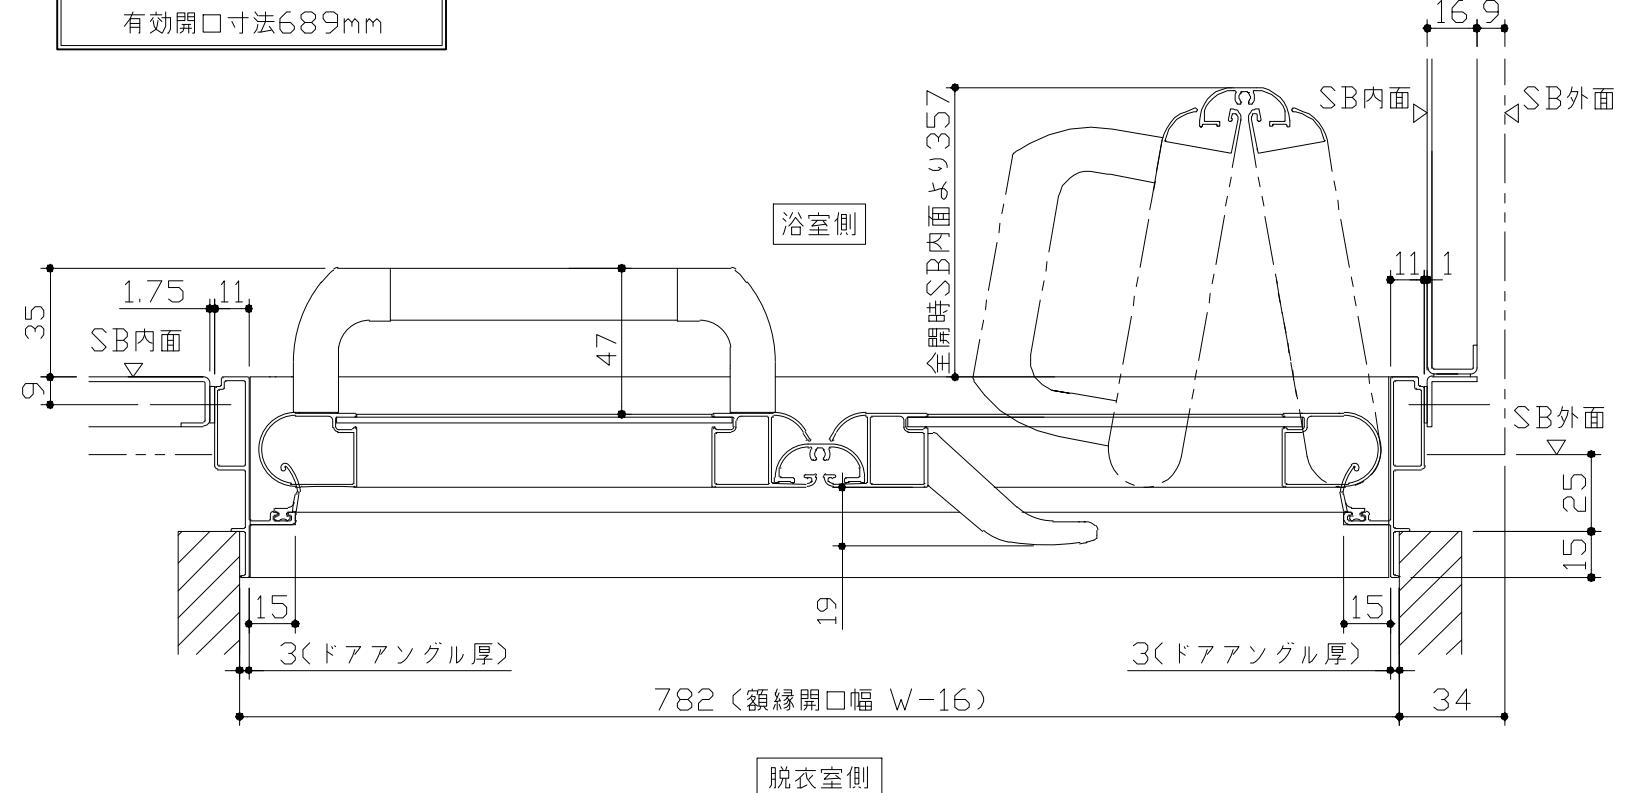

- ドア横の管柱、間柱について
 - ・ドアが管柱、間柱にあたらないよう十分に考慮してください。
 - ・躯体へドアの寸法は浴室サイズやドア位置変更の有無、躯体状況によって異なる場合があります。

〈参考寸法図〉

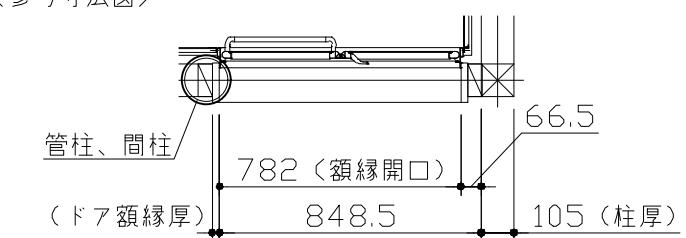


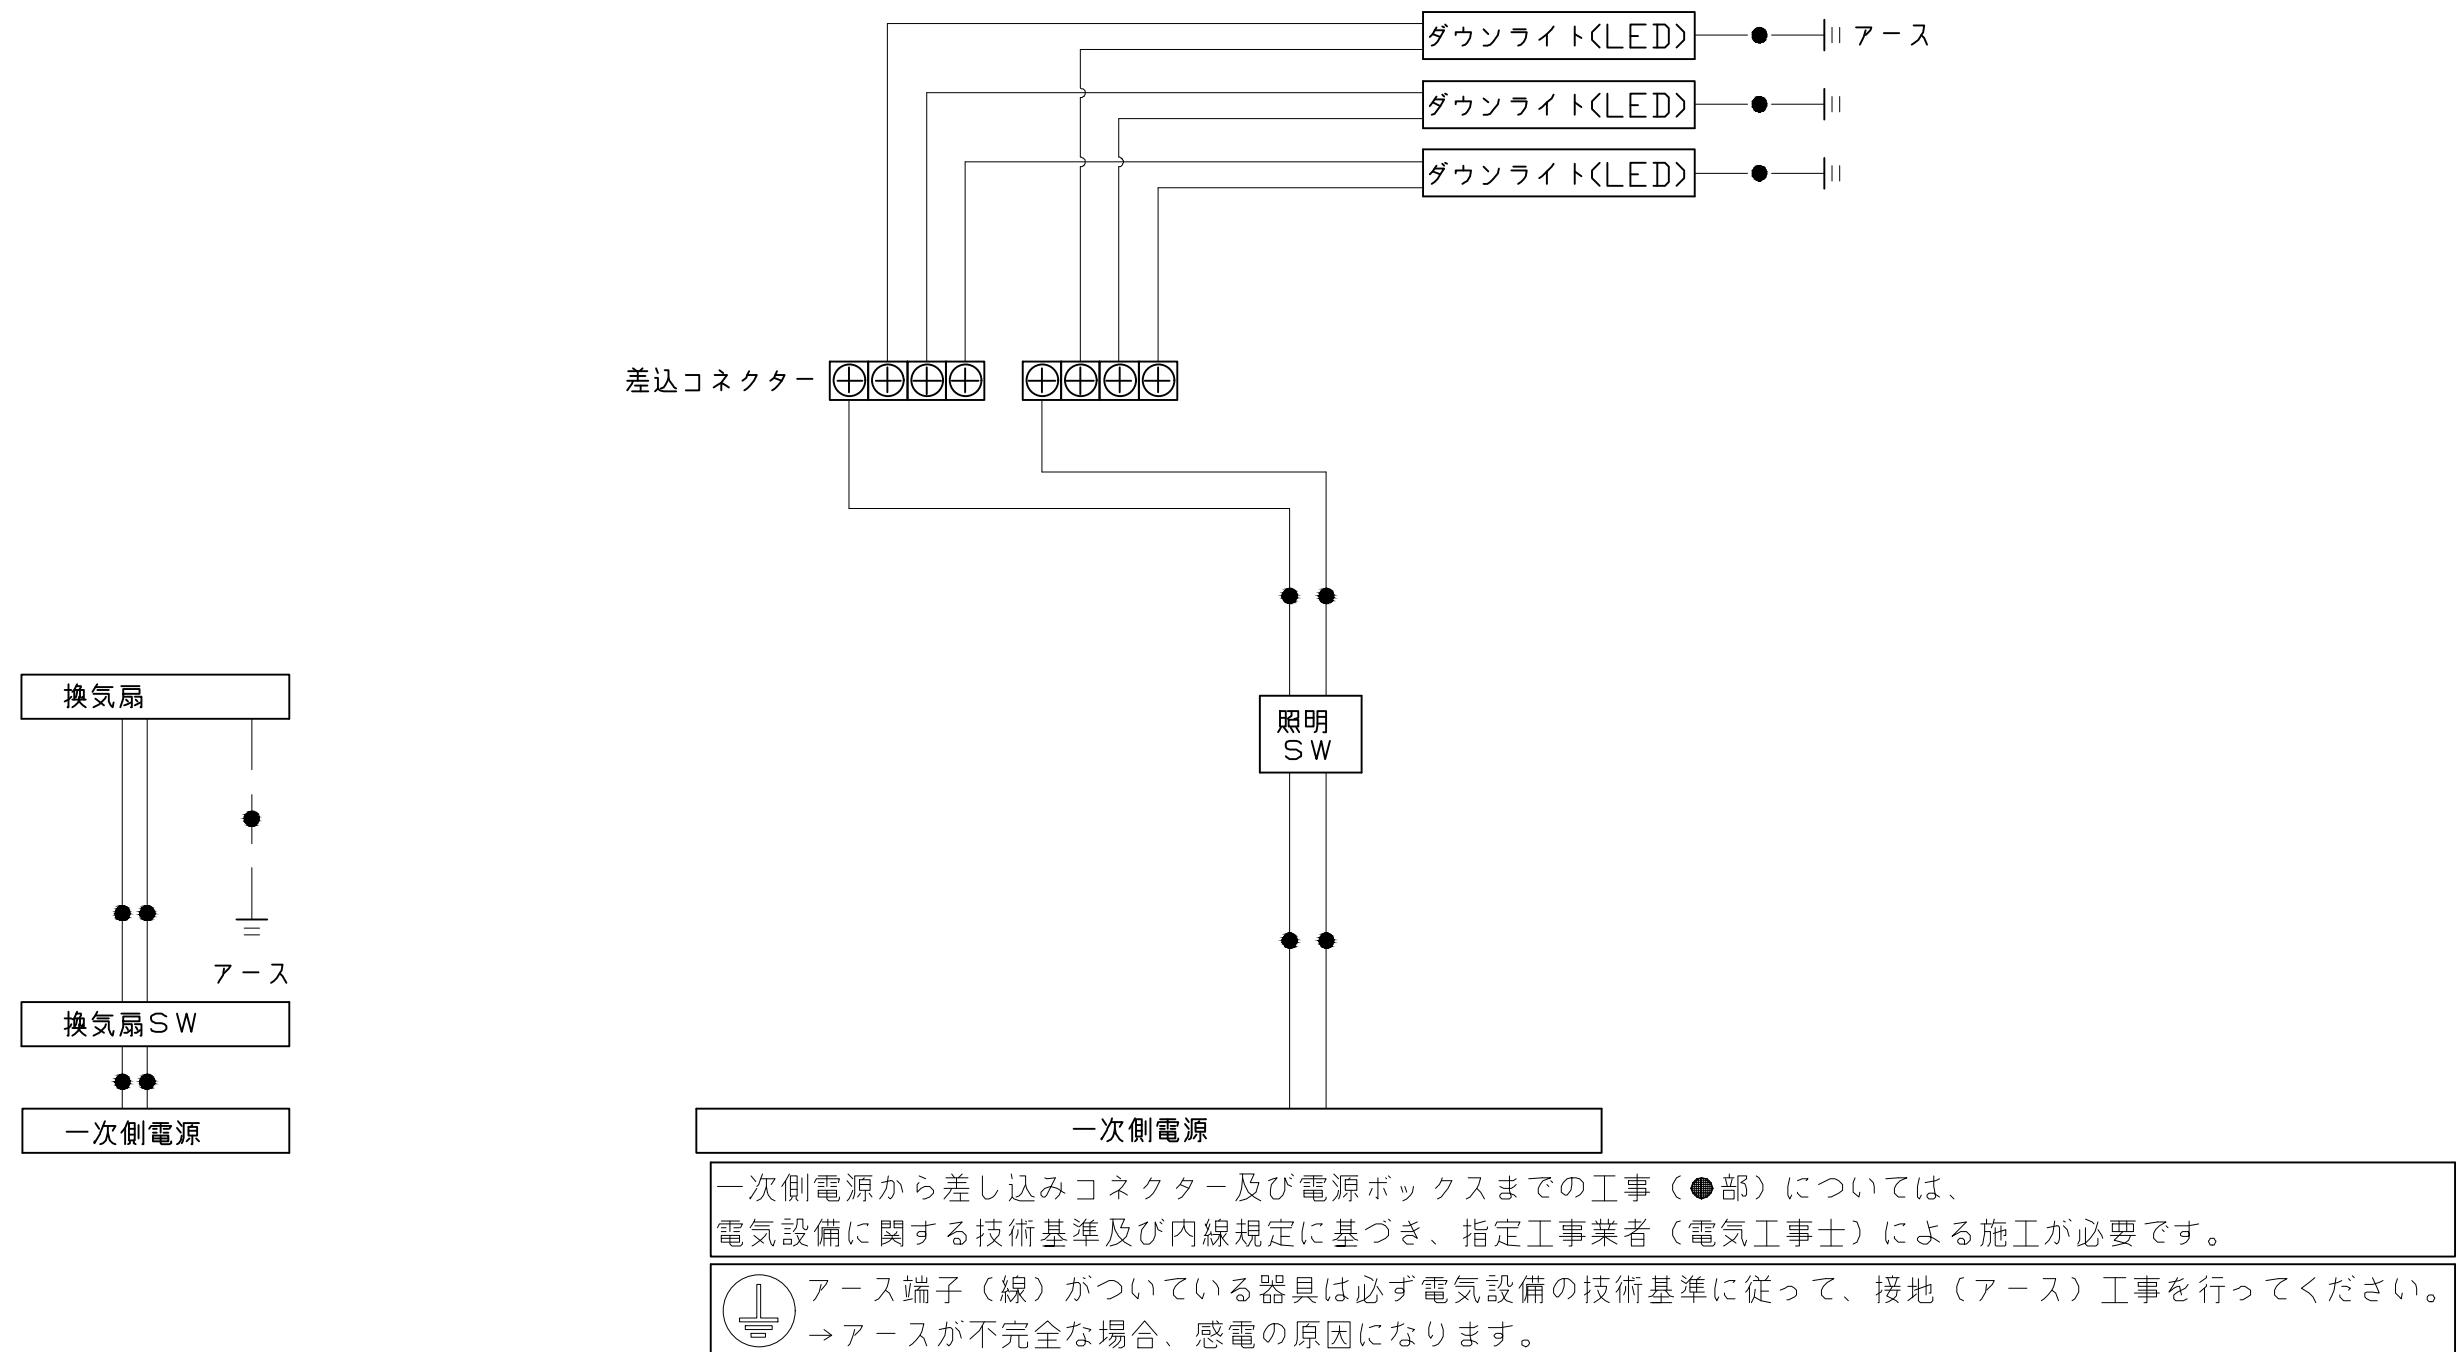


Takara standard タカラスタンダード株式会社	現場名称：名古屋一駅前SR SB5グランSPA様邸	GRANSPA グランSPA	電気配線図
	現場番号：C2532931	プラン番号：1501J-2506-0264T	作成日：2025年6月8日
	名古屋駅前ショールーム	担当営業：SB5	担当アドバイザー：

浴槽	洗い場用水栓	照明
<p>*漏水受け仕様の場合は<>内寸法参照のこと</p>		<p>ダウンライト LED 3.1W (1灯あたり)</p>
換気機器	循環金具・フロアアダプタ関連	風呂蓋 フロフタMZA-16RN
<p>管工事</p>		
<p>Takara standard</p> <p>タカラスタンダード株式会社</p>	<p>現場名称：名古屋一駅前SR SB5グランスパ様邸</p> <p>現場番号：C2532931</p> <p>名古屋駅前ショールーム</p>	<p>GRAN SPA グランスパ</p> <p>プラン番号：1501J-2506-0264T</p> <p>担当営業：SB5</p> <p>部材詳細図</p> <p>1/2</p> <p>作成日：2025年6月8日</p> <p>担当アドバイザー：</p>

洗い場側排水トラップ

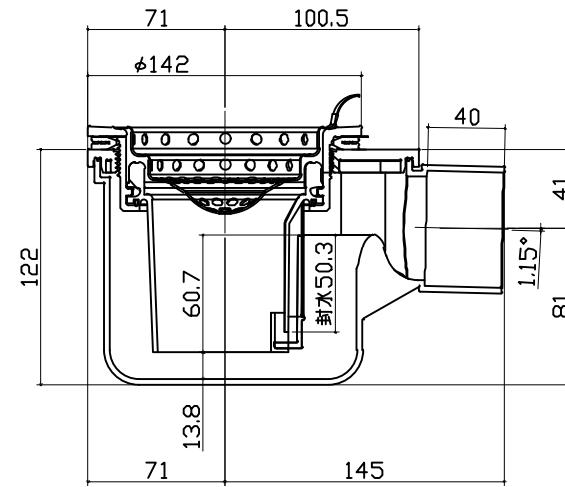

浴槽側排水トラップ

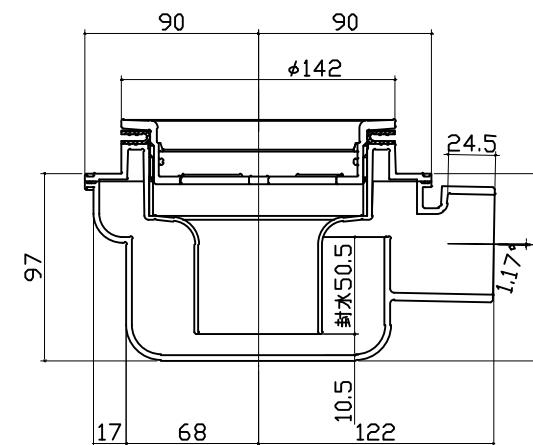

<p>パネル割図</p>	<p>洗い場水栓取付穴</p> <p>K16C2G 0799 RYS</p> <p>799</p>	
<p>Takara standard タカラスタンダード株式会社</p>	<p>現場名称：名古屋一駅前SR SB5グランスパ様邸 現場番号：C2532931 名古屋駅前ショールーム</p>	<p>GRANSPA グランスパ プラン番号：1501J-2506-0264T 担当営業：SB5</p>