

システムバス 御見積書

御名前 大阪-新奈良SR SB10 様

業者 様

商品名 PREDENCIA プレデンシア

商品御見積金額 **¥1,529,500 (税込 ¥1,651,860)**

()内の価格は税込価格 < 税率8% > を表示しています。

(参考) 別途 商品組付費 ¥160,000 (税込 ¥172,800)

商品御見積金額には商品組付費は含まれておりません。
商品組付費は現場の状況により変動する事があります。
又、給水・給湯・ガス・ダクト・電気等の接続工事は含まれておりません。

御見積仕様

(システムバス)

ユニットサイズ 1620(BR勝手)

洗い場仕様 キーブクリンフロア(プレミアムクラス)

浴槽材質 鋳物ホーロー

カラー シルキーページ

形状 ワイド浴槽(ベンチ付)

浴槽・風呂フタ 高断熱仕様

カウンター材質 アクリル人造大理石

カラー ミストページ

エプロン材質 ステンレス(カラーコーティング)

カラー ホワイト

浴室パネル材質 高品位ホーロー

カラー エンボスタイル

ガス種 未定

周波数 60Hz

御確認事項

御見積りの商品は受注生産品の為、納期は約1ヶ月程度いただきます。

商品の仕様・価格等につきましては予告なく変更する事がありますので、ご購入の際には、弊社 支店営業所等へお問い合わせ、またはカタログにて よく御確認下さるようお願い致します。

作成日 2018年2月4日
プラン番号 1809H-1712-0329T
現場番号 A9191670

タカラスタンダード株式会社
奈良営業所
奈良県橿原市土橋町129番地の1
TEL 0744-29-6750 / FAX 0744-29-6751

奈良ショールーム
TEL 0744-29-6758 / FAX 0744-29-6759

担当営業	担当アドバイザー	プラン作成者

備考

--	--

No.*

御名前 大阪-新奈良SR SB10

様

現場番号	A9191670	プラン番号	1809H-1712-0329T	作成日	2018/2/4
------	----------	-------	------------------	-----	----------

御見積明細 システムバス

NO	商品名	仕様	数量	単価	金額
1	プレデンシア 1620サイズ		1	1,117,000	1,117,000
2	架台	戸建タイプ 一体架台	1		
3	ドア	キーブクリーンドア:3枚引戸<1400mm幅>(グレー)(19サイズ)	1	+76,500	+76,500
4	洗い場	キーブクリーンフロア(プレミアムクラス・グランベージュ)	1	+20,000	+20,000
5	浴槽	鋳物ホーロー浴槽(高断熱浴槽)	1		
6	排水口カバー	タイル仕上げ	1	+5,000	+5,000
7	浴槽追炊き穴	あり	1		
8	エプロン	カラーステンレス(保温材あり)	1		
9	浴槽形状	ワイド浴槽(ベンチ付)	1	+50,000	+50,000
10	ヘルシージェット	なし	1		
11	浴槽ハンドグリップ	1本仕様	1		
12	ガス温水式床暖房	なし	1		
13	洗い場用水栓	棚付サーモ水栓(メタルホース)KF9152 水栓上部カウンター(ホホワイト)	1		
14	洗い場用水栓	エコシャワー(節水+手元止水+3Way)	1	+13,000	+13,000
15	浴槽用水栓	浴槽側水栓なし	1		
16	カウンター	人大スクエアカウンター	1		
17	シャワーフック/スライドバー	シャワーフックスライドバー(手すりタイプ)	1	+5,200	+5,200
18	浴室パネル	プレミアムクラス(一面デザイン周辺パール調 周辺色:ベージュ)	1	+55,000	+55,000
19	浴室パネルタオル穴	タオル掛け穴なし	1		
20	天井	高光沢フラット天井	1		
21	換気機器	浴室暖房乾燥機(200V)	1	+83,000	+83,000
22	換気機器	ランドリーパイプホワイトタイプ(1本)	1		
23	換気機器開口	工場開口	1		
24	照明	ストレートライン照明(調光機能付き)	1	+64,000	+64,000
25	天井照明開口	工場開口	1		
26	ミラー	ワイドクリアミラー(収納棚対応)	1	+26,000	+26,000
27	風呂フタ	断熱風呂フタ	1		
28	タオル掛け	タオル掛けなし	1	-4,000	-4,000
29	収納棚	クリアタイプ(2段)	1	-4,000	-4,000
30	どこでもラック	タオルハンガーL(ホホワイト)	3	+2,800	+8,400
31	どこでもラック	小物置きM(ホホワイト)	1	+1,900	+1,900

御名前 大阪-新奈良SR SB10 様

現場番号	A9191670	プラン番号	1809H-1712-0329T	作成日	2018/2/4
------	----------	-------	------------------	-----	----------

御見積明細 システムバス

NO	商品名	仕様	数量	単価	金額
32	循環金具セット	PLLX	1	+12,500	+12,500
33	給水給湯管	洗い場1水栓	1		
34	トラップカバー	なし	1		
システムバス合計			36		¥1,529,500
商品総合計			36		¥1,529,500

御見積明細の価格には消費税は含まれておりません。別途消費税が必要となります。

(参考) 別途 商品組付費


システムバス商品組付費

¥160,000 (税込 ¥172,800)


商品組付費は現場の状況により変動する事があります。又、給水・給湯・ガス・ダクト・電気等の接続工事は含まれておりません。

()内の価格は税込価格 < 税率8% > を表示しています。

パース

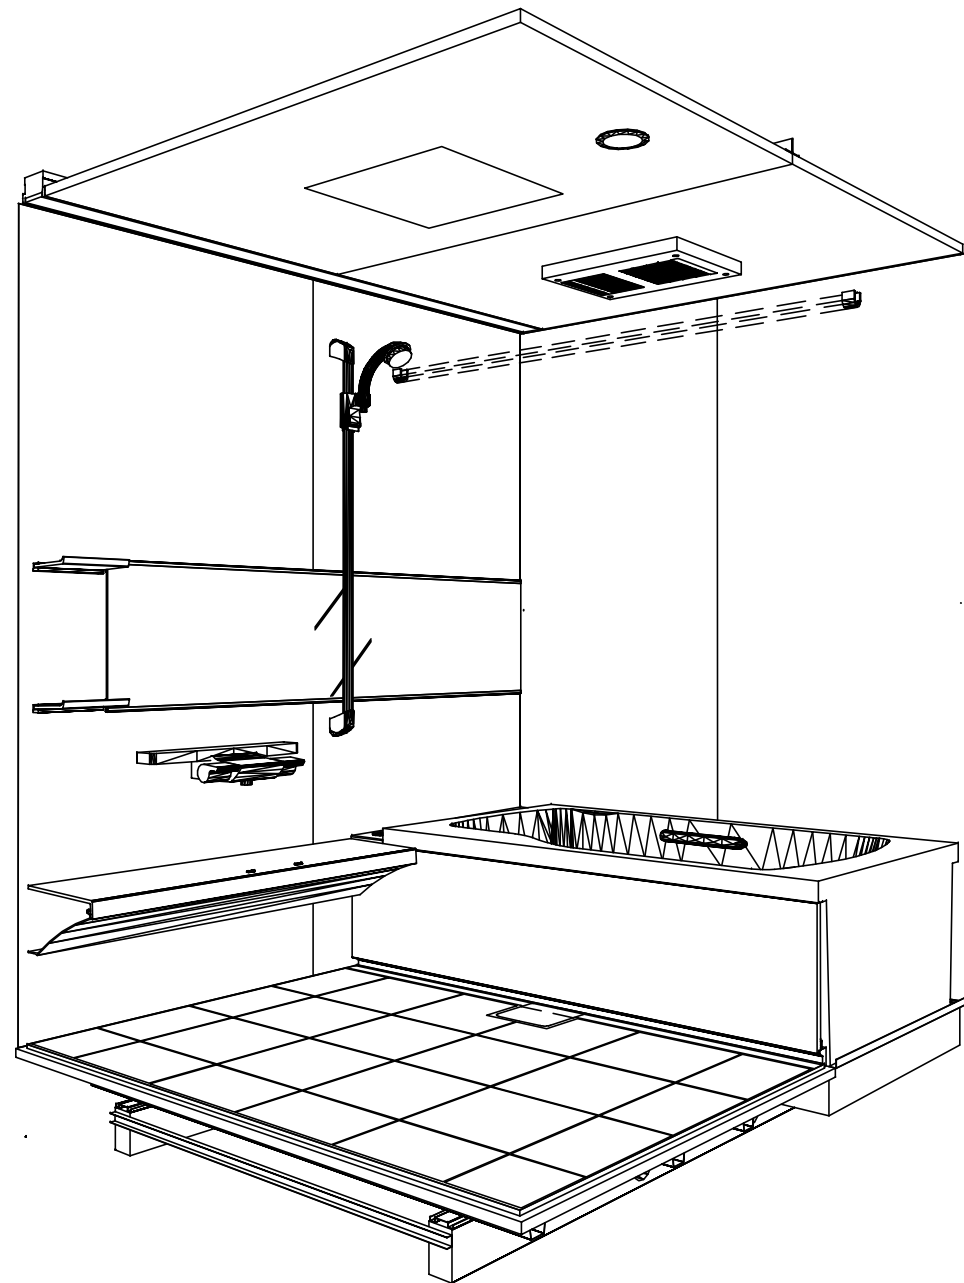

鳥瞰図

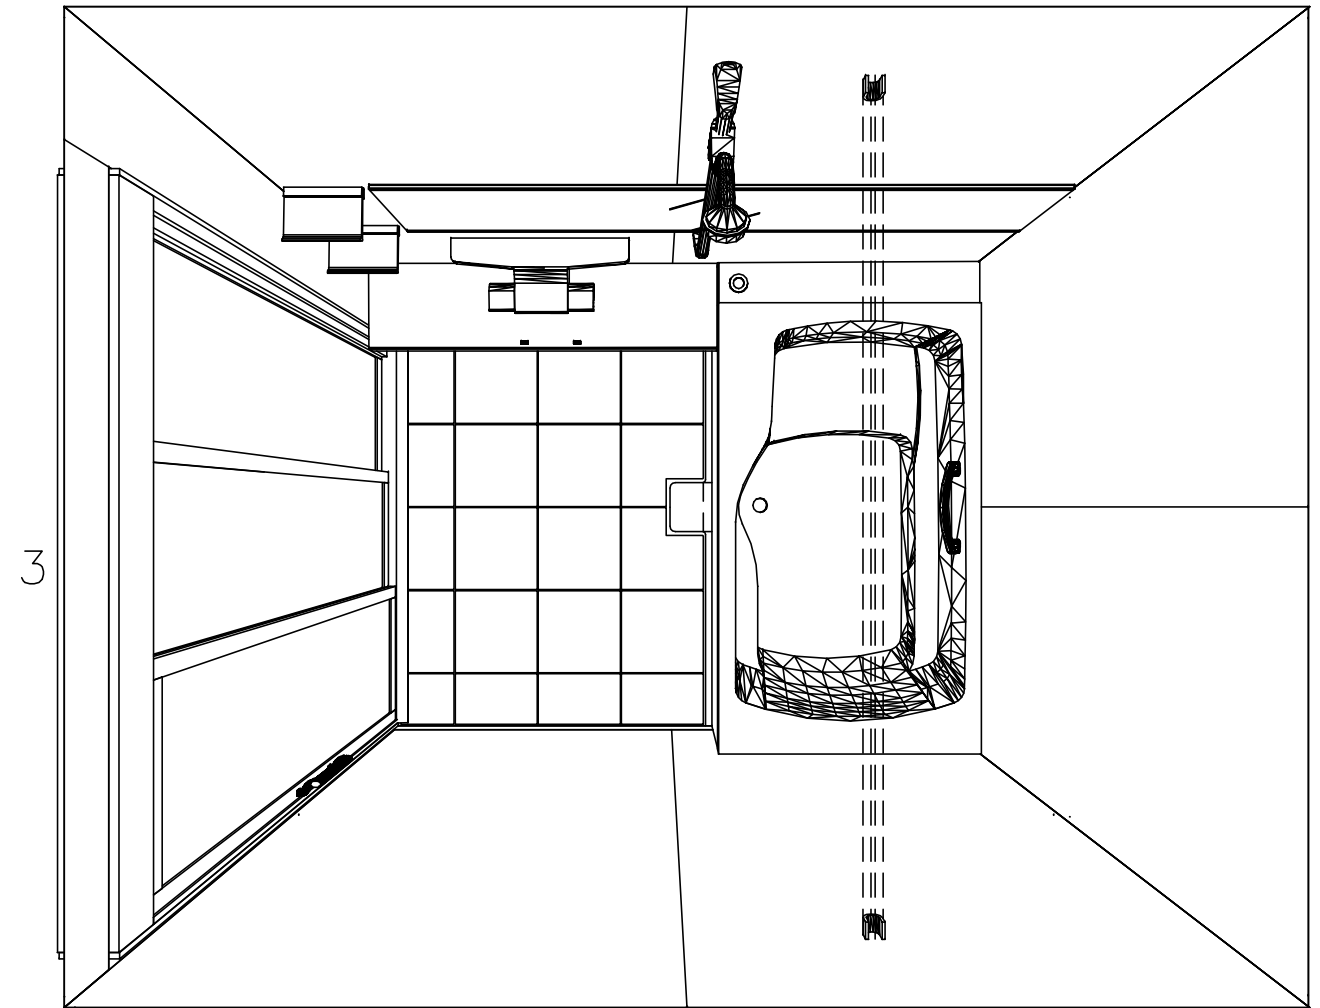

1620

鋳物ホーロー浴槽

高光沢フラット天井




電気式浴室暖房乾燥機、200Vタイプ(常時換気対応)

このレイアウトプランは参考図面ですので価格・仕様・設置・納期等の詳細については注文依頼先、設置業者の方に必ず確認して頂きますようお願い致します。




PREDENCIA プレデンスシア

このレイアウトプランは参考図面ですので価格・仕様・設置・納期等の詳細については注文依頼先、設置業者の方に必ず確認して頂きますようお願い致します。

- ・土間コンクリート仕上り寸法は、架台下寸法（●印）からクリアランスを含んだ寸法です。
- ・ハンドバー設置位置は参考です。ご確認をお願いします。
- ・天井の寸法はご確認をお願いします。（★印）

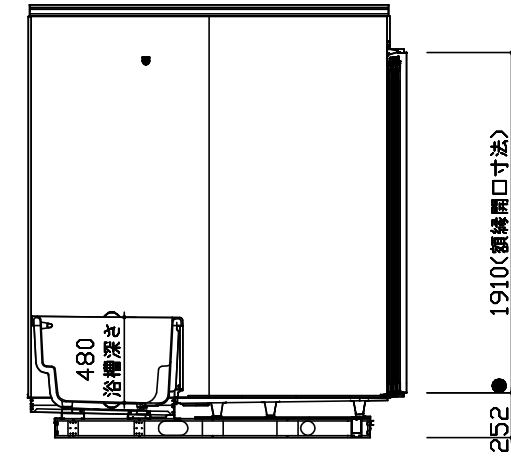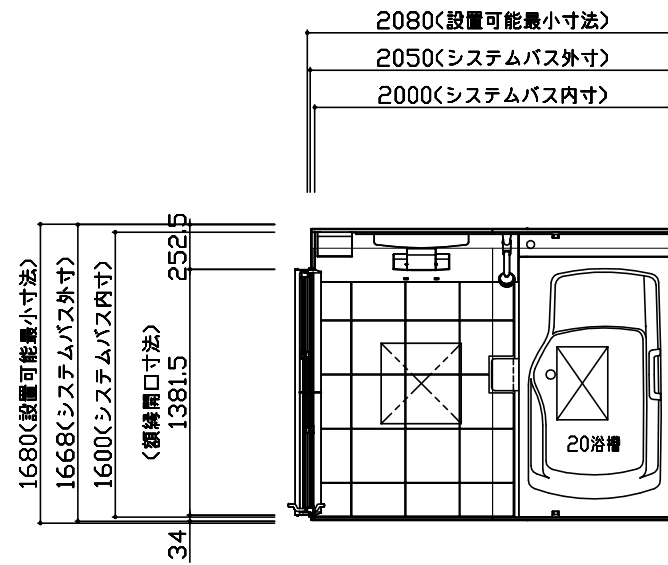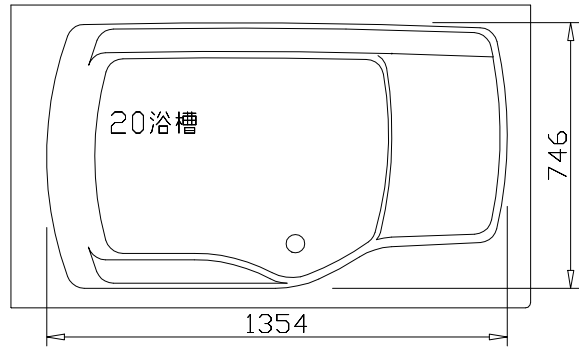

土間コンクリート仕上り寸法
 ! 土間コンクリートは脱衣場FLより
 265mm下がりで仕上げてください。

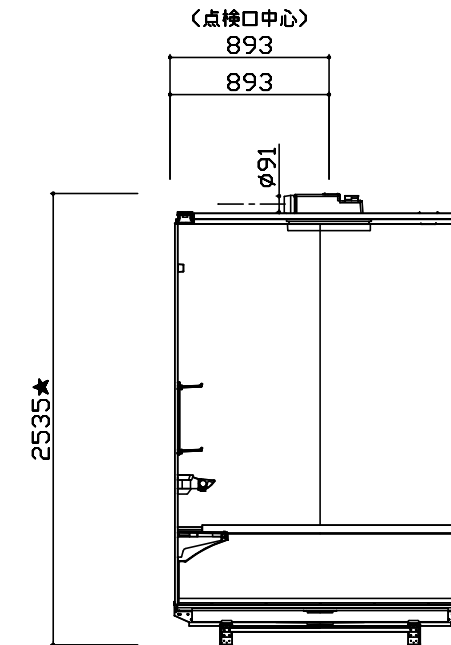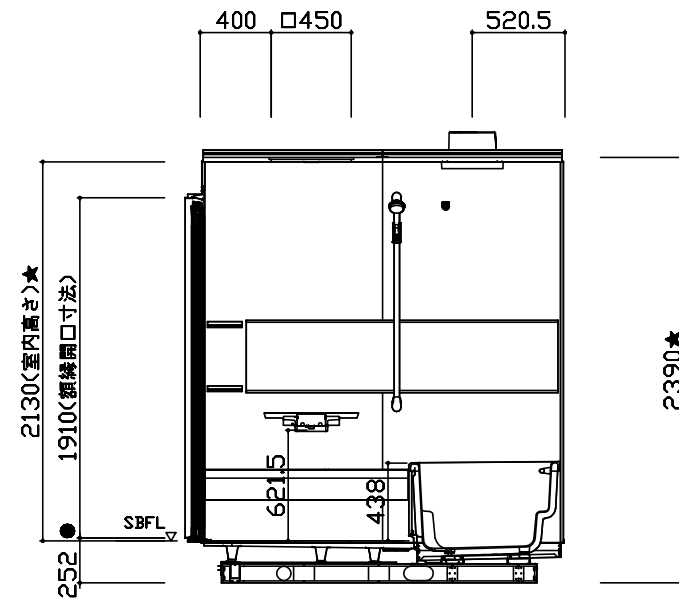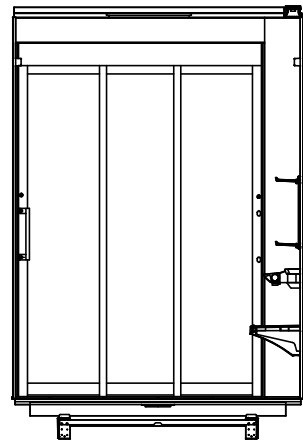

Takara standard
 タカラストANDARD株式会社

物件名称 : 大阪-新奈良SR SB10様邸
 現場番号 : A9191670
 プラン番号 : 1809H-1712-0329T

縮尺 : 1:40
 作成日 : 2018年2月4日

奈良営業所
 担当営業 :
 担当アドバイザー :

本体仕様表

洗場パン	キープクリーンフロア：ステンレス/300角磁器タイル貼 保温材内蔵
浴槽パン	ステンレス
浴槽	鋳物ホーロー グリップ付 裏面保温材・高断熱仕様（発泡ウレタン）
浴槽エプロン	ステンレス(カラーコーティング) 裏面保温材（発泡ポリエチレン）
カウンター	アクリル人造大理石
浴室パネル	鋼板硬質ホーロー 裏面保温材 タオル掛け穴：なし
天井	高光沢パッドイックル(内部発泡樹脂) 換気機器開口：あり 天井照明開口：あり
ドア	キープクリーンドア：3枚引戸(アルミ框/樹脂ガラス)
窓1	—
窓2	—
窓枠1	—
窓枠2	—
排水トラップ	ABS樹脂・封水50mm
雑排水配管	硬質塩ビパイプ VU50
室内容量	6.8立方メートル
製品重量	505kg
浴槽満水量	305リットル

アクセサリ仕様表


ミラー	ワイドクリアミラー(収納棚対応) くもり止め加工
収納棚	樹脂製 (2段)
タオル掛け	—
洗場側水栓	サーモシャワー付(メタルホース仕様・KF9032LE/RE)
浴槽側水栓	—
兼用水栓	—
スライドバー	シャワーフックスライドバー(手すりタイプ) シルバー
照明	ストレートライン照明(LED 23.7W調光機能付)
換気機器	電気式浴室暖房乾燥機(200V・最大消費電力2230W) (ダクト径φ98) (常時換気対応品)
フロフタ	保温風呂フタ(PP、発泡PS/発泡ウレタン：2枚)
給水給湯管	銅管(10A)

ドア取合詳細図

キープクリーンドア：3枚引戸グレー（YGT3ヒキド[®]14）

有効開口寸法825mm



[]内の寸法は20高さ・Tタイプを示します。

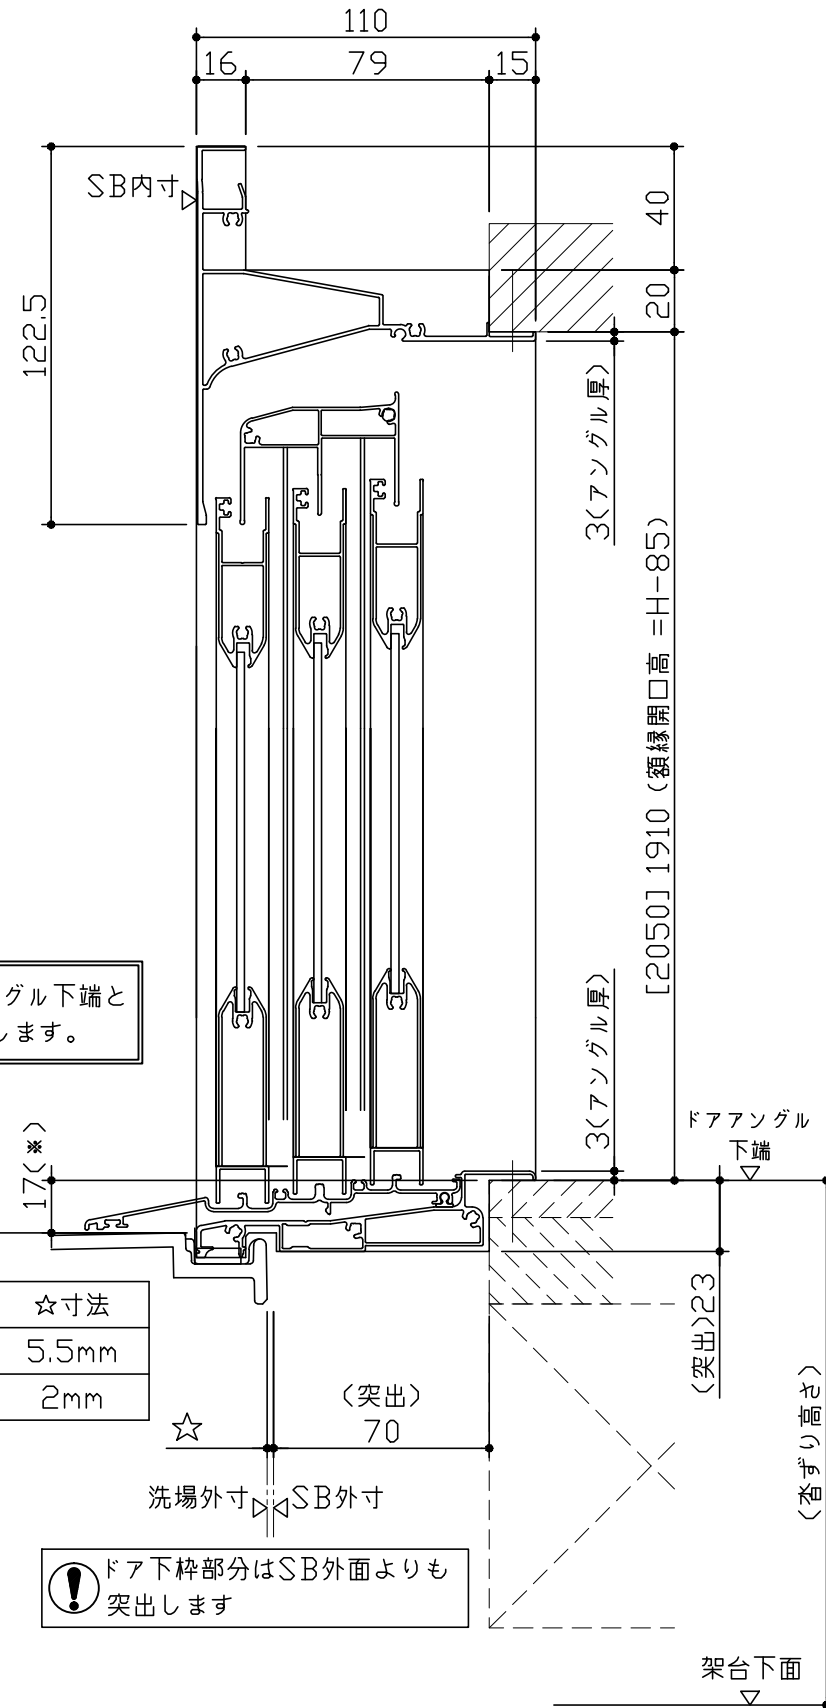


※印寸法はドアアングル下端とSBFLの段差を示します。

	☆寸法
キープクリーンフロア	5.5mm
FRPフロア	2mm

⚠ ドア下枠部分はSB外面よりも突出します

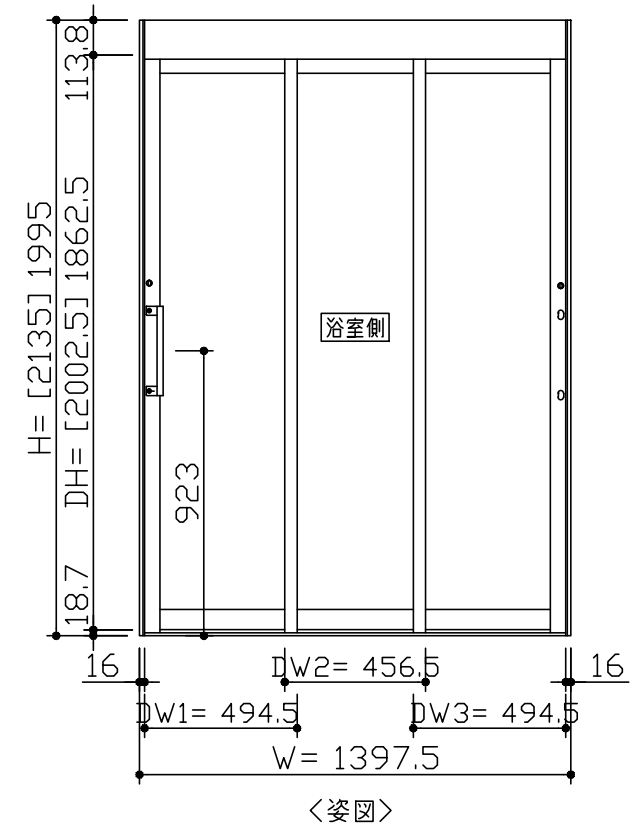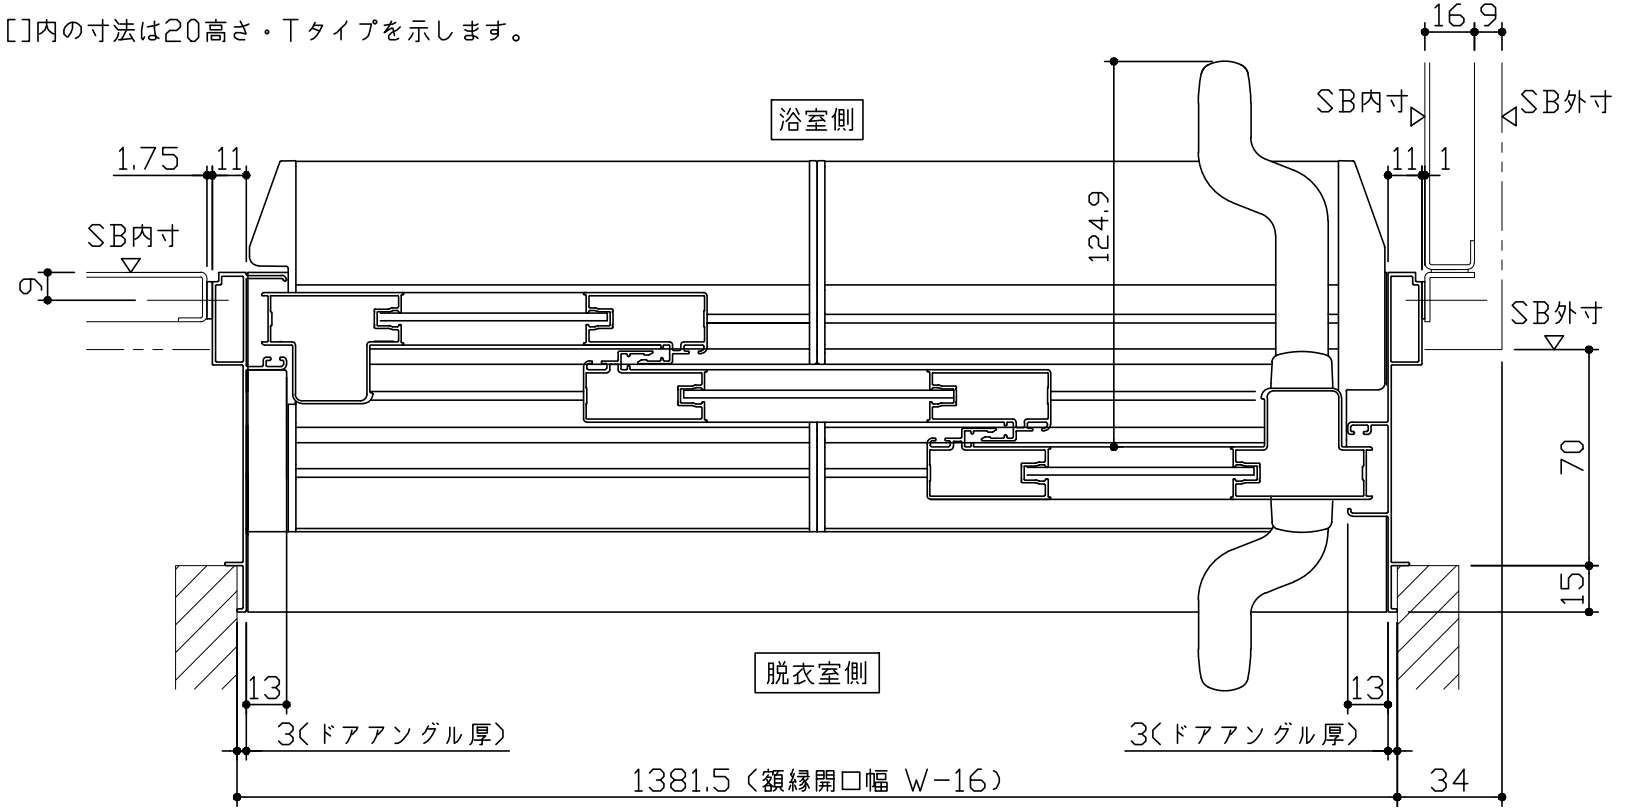


- (番ざり高さ)
- 252 (一体架台戸建)
 - 492 (ボルト架台戸建・調整により427~522)
 - 587 (脚高ボルト架台戸建・調整により522~617)
 - 217 (低床タイプ・一体架台とボルト脚共通)
 - 409 (一体架台高番ざり)

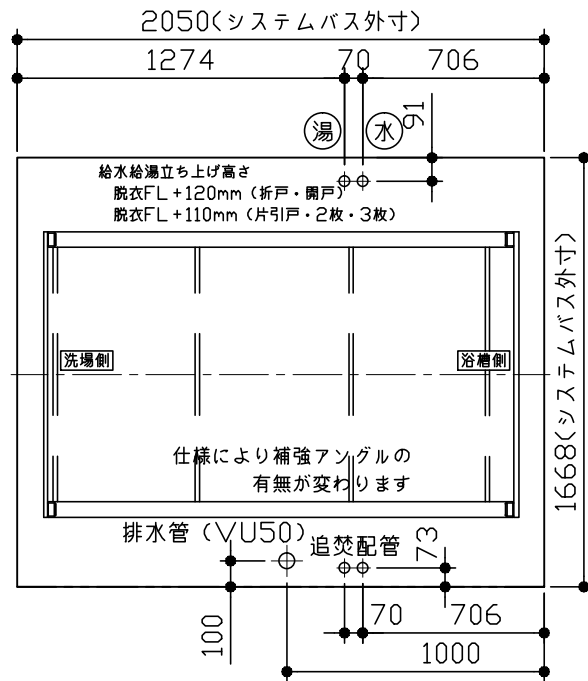


給水給湯・追焚の立上げにはエルボを使用願います

給水給湯管・追焚配管立上げ位置図

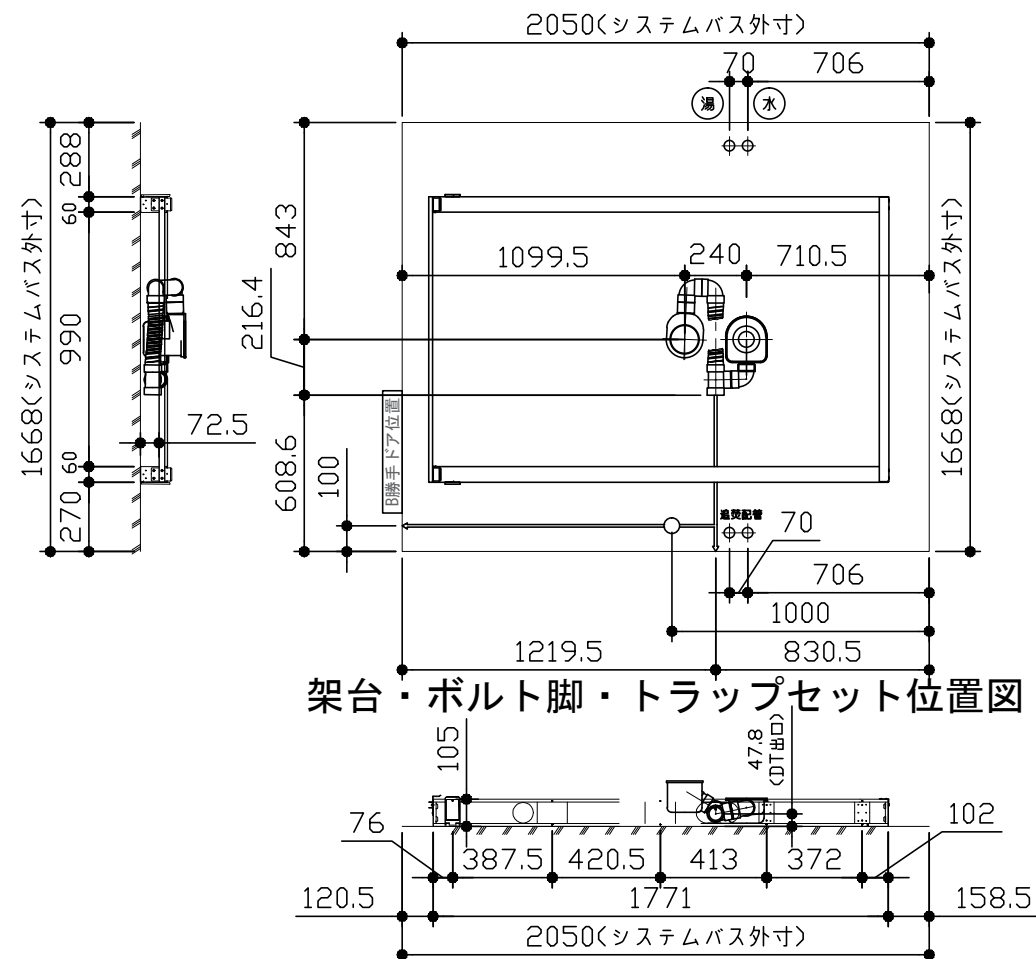


架台・ボルト脚・トラップセット位置図

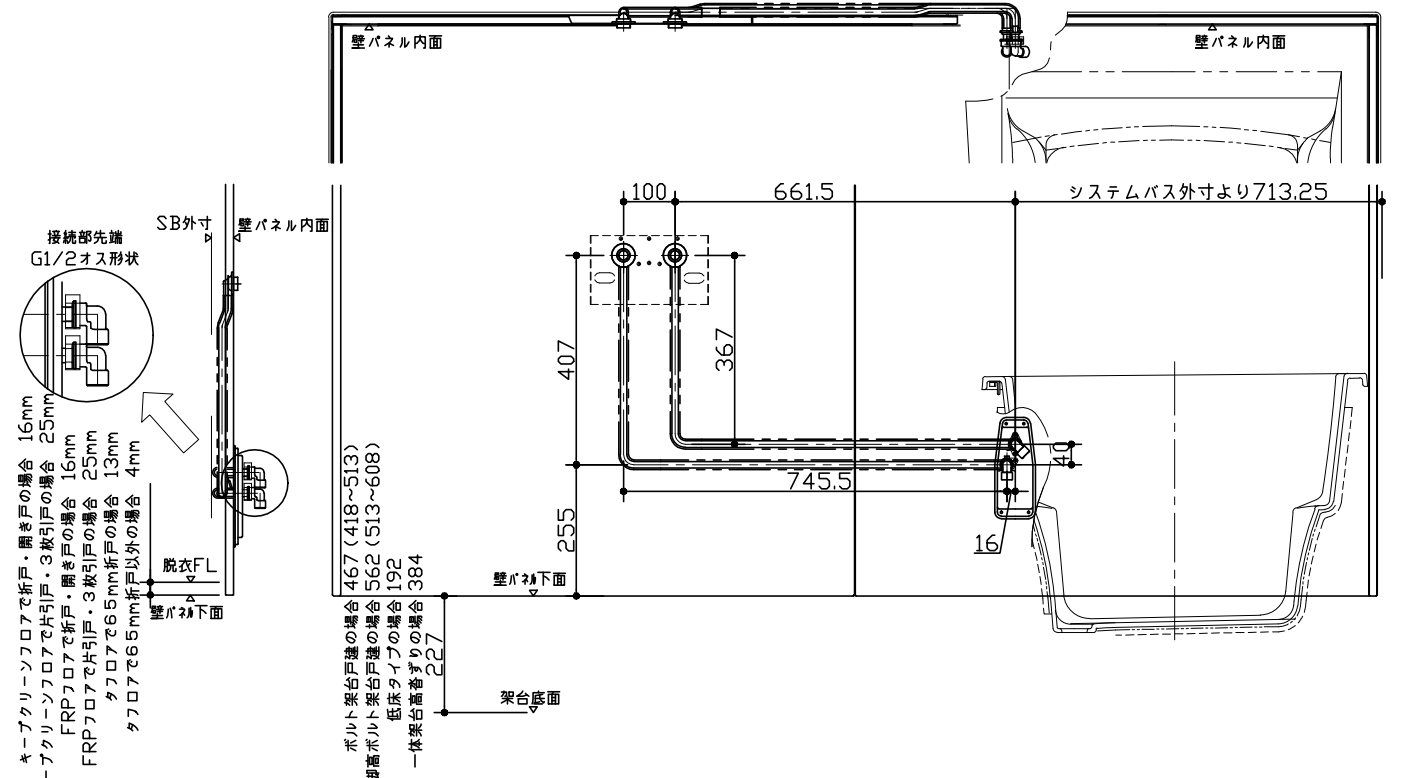


給水給湯管取合詳細図

- * □ はシステムバス外寸よりも内側に存在するスペースを20mm角のマスをを使って表示したものです。
- * 浴槽パンまたはスペーサーエプロン下部に給水・給湯や追焚配管の立上げが来るので注意してください。
- * ドアの下枠部分はシステムバス外寸より突出します。
- * 水栓・浴暖の仕様によりカウンター面の壁パネル裏に外寸より部材が突出する場合があります。
- * システムバス外寸よりドア下枠が突出するので注意してください。

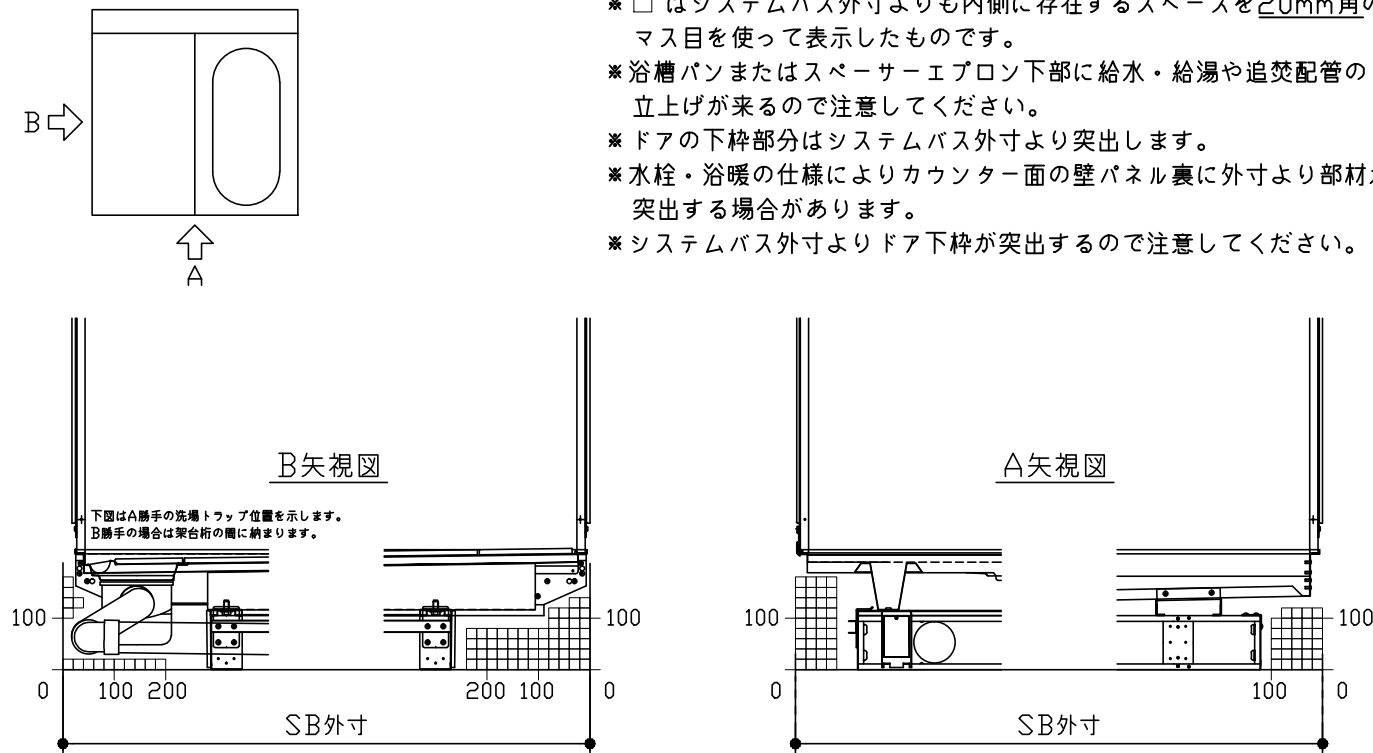

床下空間詳細図

電気配線図

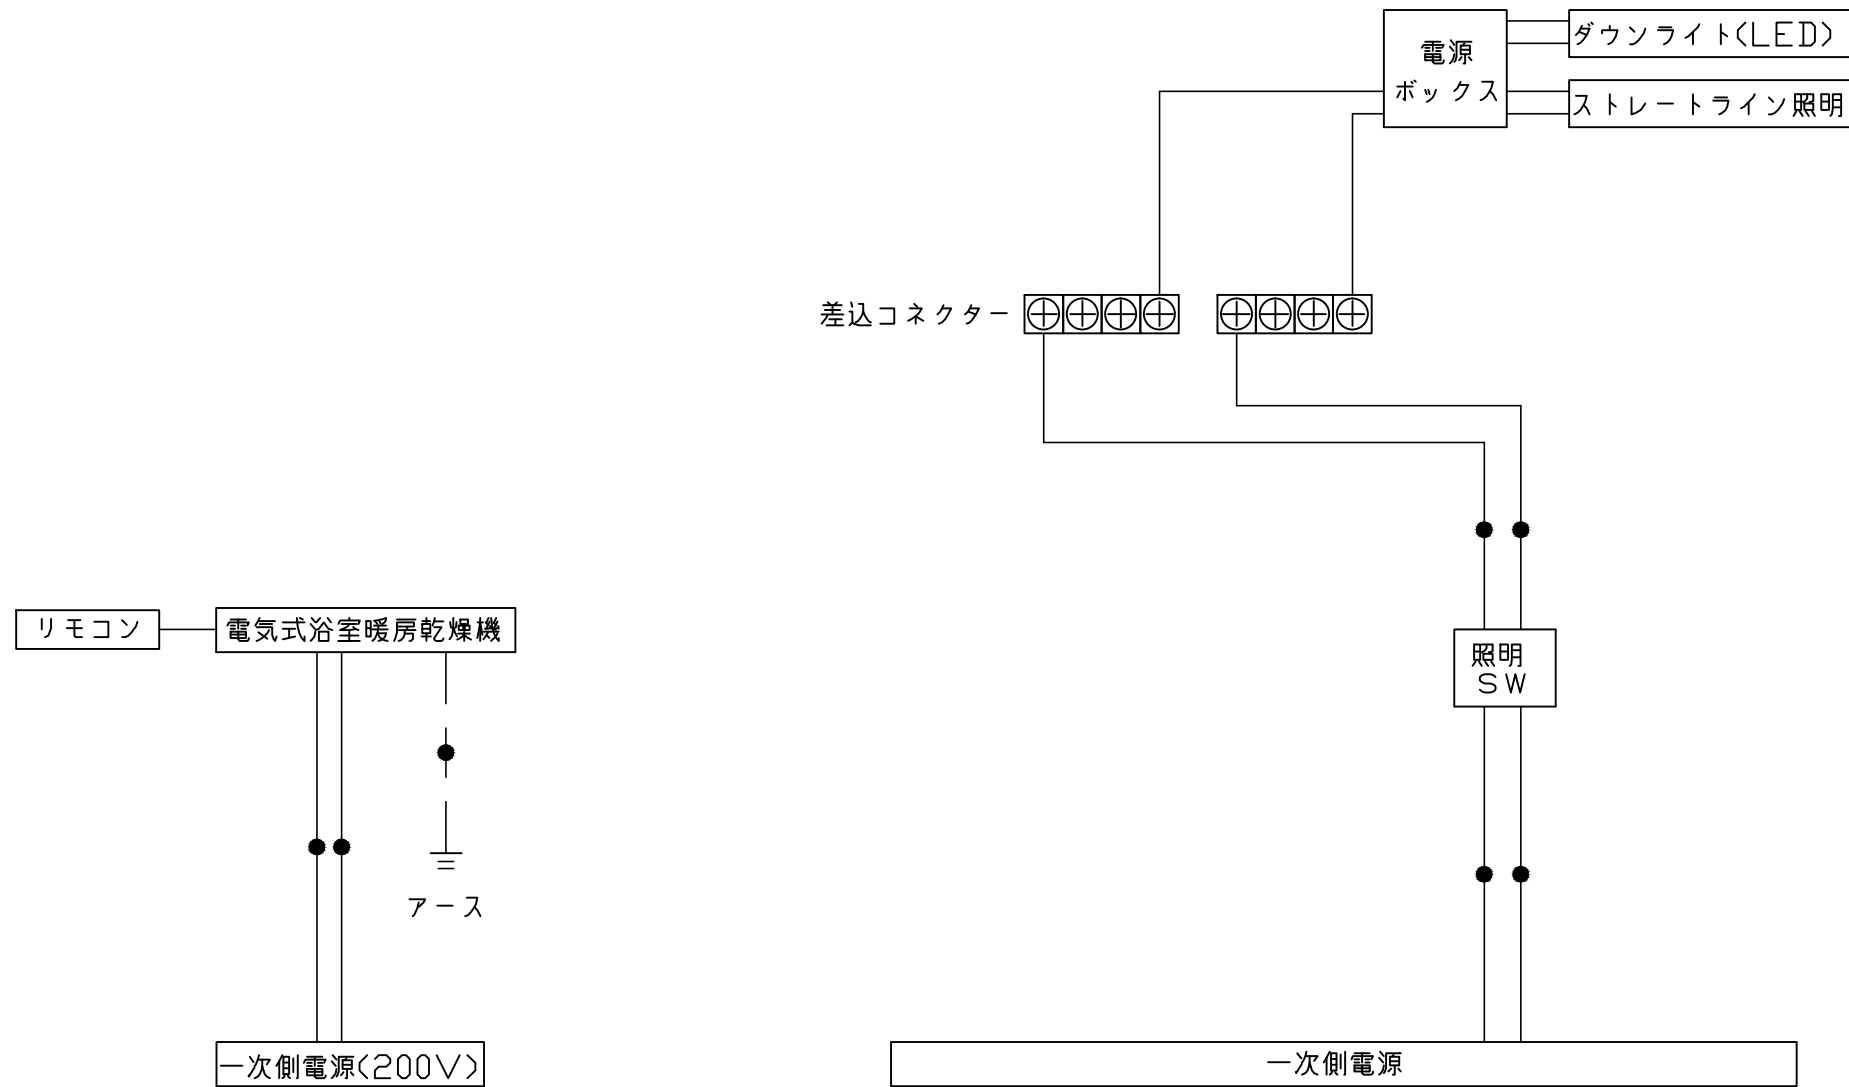

*浴室暖房機の一次電源には専用のブレーカーを設けてください。

一次側電源から差し込みコネクター及び電源ボックスまでの工事(●部)については、電気設備に関する技術基準及び内線規定に基づき、指定工事業者(電気工事士)による施工が必要です。

物件名称 : 大阪-新奈良SR SB10様邸	作成日 : 2018年2月4日	奈良営業所
現場番号 : A9191670		担当営業 :
プラン番号 : 1809H-1712-0329T		担当アドバイザー :