

システムバス 御見積書

ページ 1/3

御名前 北陸-能登SR UGS-6-13(GN)2 様
業者 様
商品名 GRANSPA グランスパ

作成日 2025年8月5日
プラン番号 1612G-2508-0032T
現場番号 C2731554

タカラスタンダード株式会社
◆能登ショールーム
石川県七尾市飯川町い66

TEL 0767-57-0062 / FAX 0767-57-0063
◆北陸支店 販売課
TEL 076-269-4400 / FAX 076-269-4499

商品
御見積金額 ￥691,100 (税込 ￥760,210)

()内の価格は税込価格<税率10%>を表示しています。

《参考》別途 商品組付費 ￥158,500 (税込 ￥174,350)
《参考》別途 現場配達費 ￥8,000 (税込 ￥8,800)

※ 商品御見積金額には商品組付費は含まれておりません。
※ 商品組付費には搬入・商品組付等の費用を含んでいます。
※ 商品組付費は現場の状況により変動する事があります。
又、給水・給湯・ガス・ダクト・電気等の接続工事は含まれておりません。

◆ 御見積仕様

ユニットサイズ	1316(AR勝手)
洗い場仕様	キープクリーンフロア:ハイクラス
洗い場カラー	カームダークグレー
浴槽材質	アクリル人造大理石
浴槽カラー	シュガーライトグレー
浴槽形状	セミスクエア浴槽
カウンター材質	—
カウンター/下カバーカラー	—
浴槽前カウンターカラー	—
エプロン材質/カラー	ステンレス / ホワイト
浴室パネル材質	高品位ホーロー
パネルカラー(正面)	スタッコグレー
パネルカラー(周辺)	ホワイト
ガス種 / 周波数	LPG / 60Hz

◆ 御確認事項

◇2025.4 展示 ◇2025.8シャワーへッド仕様、組付費変更

担当営業	担当アドバイザー	プラン作成者
能登SR	池島	池島

◆ 備考

--	--

No.*

現場番号	C2731554	プラン番号	1612G-2508-0032T	作成日	2025/8/5
------	----------	-------	------------------	-----	----------

御見積明細 システムバス

NO	商品名	仕様	数量	単価	金額
1	グランスパ 1316サイズ		1	722,000	722,000
2	架台	戸建タイプ 一体架台	1		
3	ドア	折戸<800幅>(ホワイト)/樹脂ガラス(半透明)(19サイズ)	1		
4	ドア	上部換気口	1		
5	ドア位置変更	A勝手・移動なし・1面デザイン/周辺レギュラークラス・800幅ドア	1		
6	洗い場	キープクリーンフロア(ハイクラス・カームダークグレー)	1		
7	排水口カバー	ステンレス	1		
8	浴槽	キープクリーン浴槽<アクリル人造大理石>(高断熱浴槽)(シュガーライトグレー)	1		
9	浴槽追焚き穴	あり	1		
10	エプロン	カラーステンレス(保温材あり)(ホワイト)	1		
11	浴槽形状	人大セミスクエア浴槽	1		
12	ヘルシージェット	なし	1		
13	肩包み湯(ジェットバス機能付)	なし	1		
14	うるぼか湯	なし	1		
15	オートウォッシュ	なし	1		
16	浴槽ハンドグリップ	なし	1		
17	浴槽パン	あり	1		
18	洗い場用水栓	サーモ水栓:樹脂製ホース(メタル調)KF9032HT 水栓上部カウンター(チャコールグレー)	1	-8,000	-8,000
19	洗い場用水栓	エコシャワー(節水+手元止水):KF9032HTAB	1	+6,500	+6,500
20	浴槽用水栓	浴槽側水栓なし	1		
21	カウンター	カウンターなし(洗い場1水栓)	1	-37,000	-37,000
22	シャワーフックスライドバー	なし	1	-5,000	-5,000
23	浴室パネル	ハイクラス(一面デザイン)(Kパネル)	1		
24	浴室パネルタオル穴	タオル掛け穴なし	1		
25	天井	高光沢フラット天井	1		
26	換気機器	天井換気扇ホワイト	1		
27	換気機器開口	工場開口	1		
28	照明	天井付スクエア照明(電球色)	1		
29	天井照明開口	工場開口	1		
30	ミラー	マグネットショートミラー	1	-3,000	-3,000
31	風呂フタ	組み合わせ式風呂フタ	1		

現場番号	C2731554	プラン番号	1612G-2508-0032T	作成日	2025/8/5
------	----------	-------	------------------	-----	----------

御見積明細 システムバス

NO	商品名	仕様	数量	単価	金額
32	タオル掛け	タオル掛けなし	1	-1,000	-1,000
33	収納棚	収納棚なし	1		
34	どこでもラック	シャワーフック(チャコールグレー)	1	+2,100	+2,100
35	循環金具セット	PLIX	1	+13,500	+13,500
36	給水給湯管	洗い場1水栓	1		
37	トラップカバー	なし	1		
38	ブロック積用ボンド	1段用	1	+1,000	+1,000
システムバス合計			38	¥691,100	
商品総合計			38	¥691,100	

※ 御見積明細の価格には消費税は含まれておりません。別途消費税が必要となります。

《参考》別途 商品組付費

システムバス商品組付費

¥158,500 (税込 ¥174,350)


《参考》別途 現場配達費

¥8,000 (税込 ¥8,800)


※ 商品組付費は現場の状況により変動する事があります。又、給水・給湯・ガス・ダクト・電気等の接続工事は含まれておりません。

()内の価格は税込価格<税率10%>を表示しています。

パース

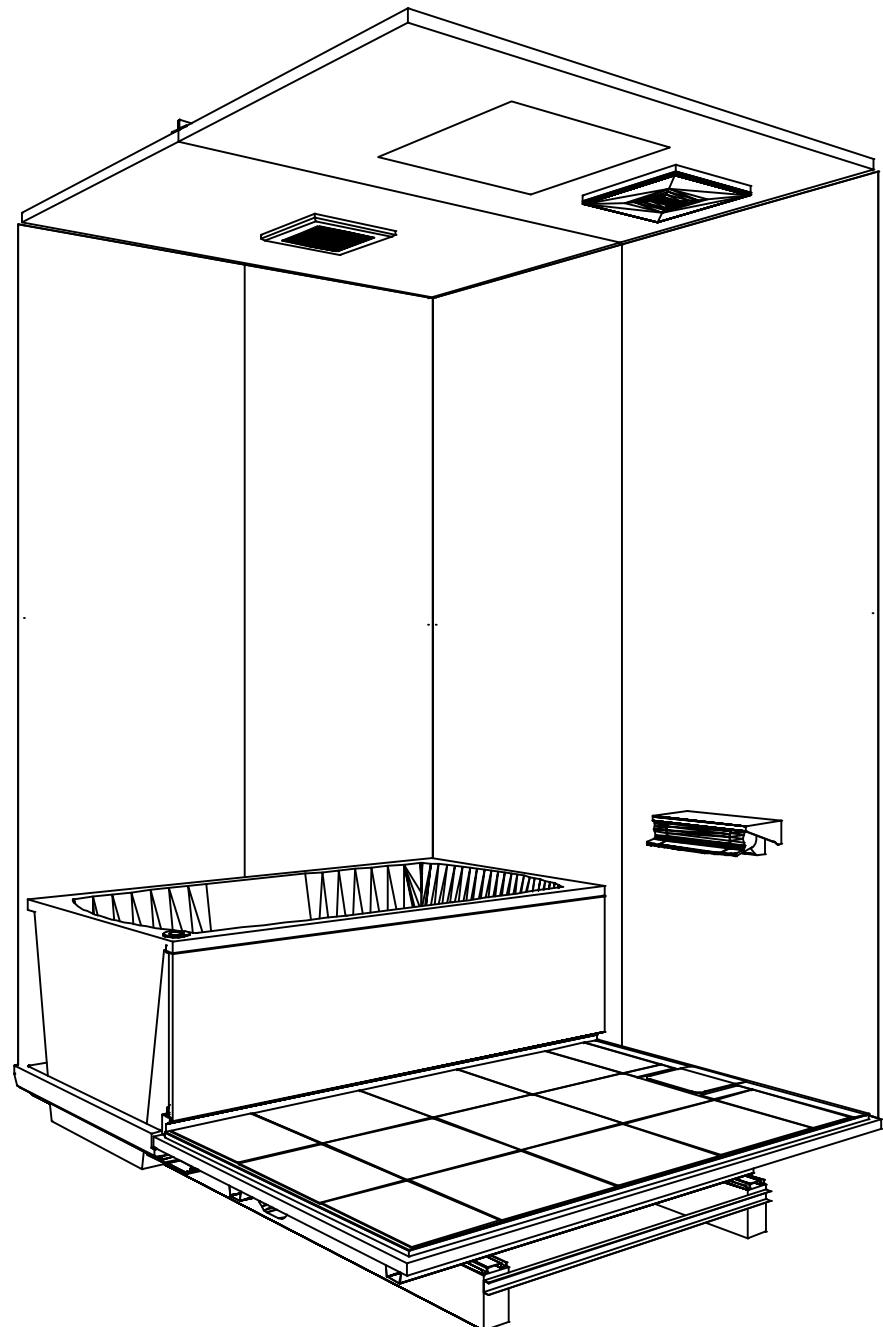

鳥瞰図

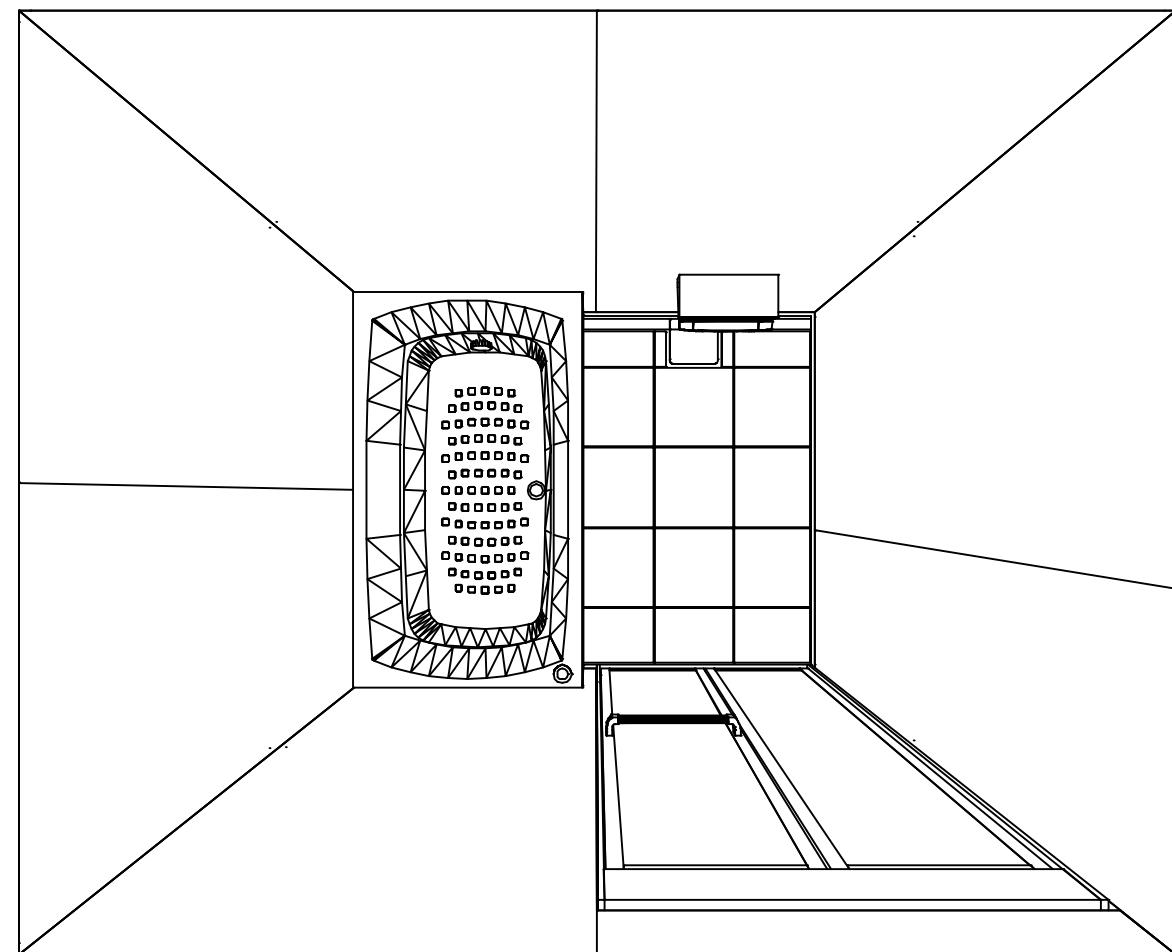

1316

高光沢フラット天井
天井換気扇

このレイアウトプランは参考図面ですので価格・仕様・設置・納期等の詳細については注文依頼先、設置業者の方に必ず確認して頂きますようお願いします。





Takara standard
タカラスタンダード株式会社

現場名称：北陸-能登SR UGS-6-13(GN)2様邸
現場番号：C2731554
能登ショールーム


GRANSPA グランスパ
プラン番号：1612G-2508-0032T
担当営業：能登SR

姿図
作成日：2025年8月5日
担当アドバイザー：池島


縮尺：A3サイズ等倍

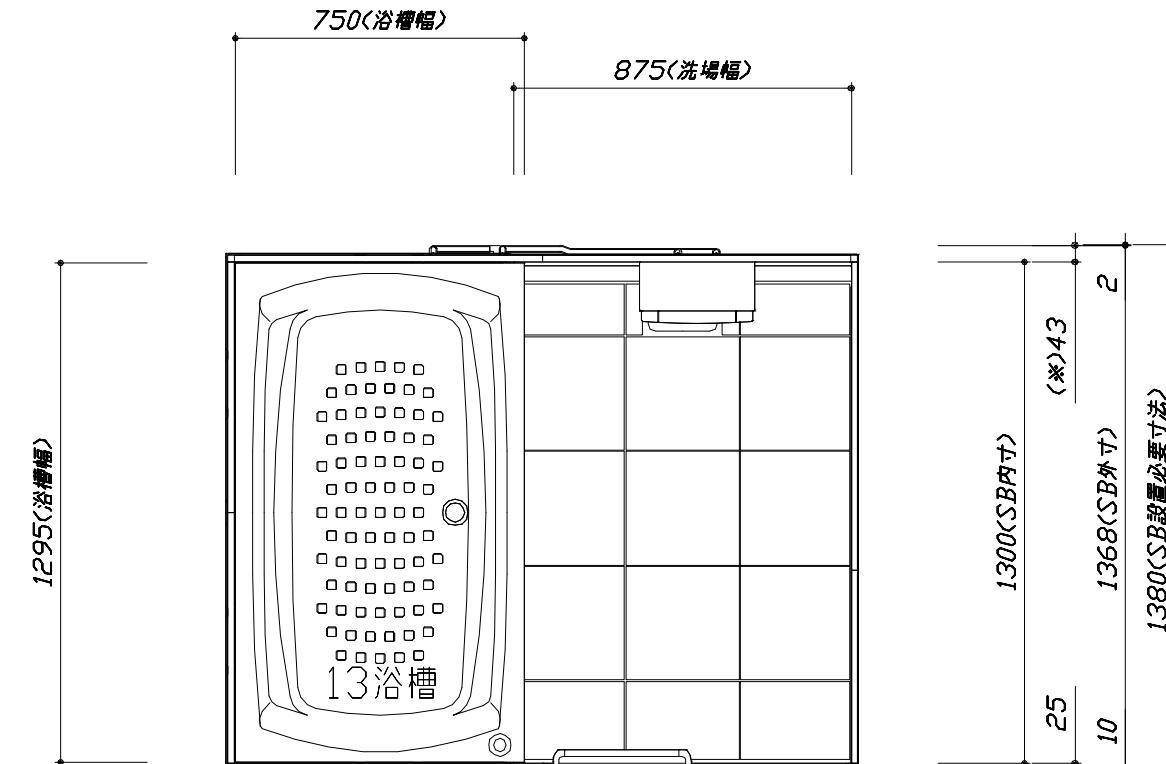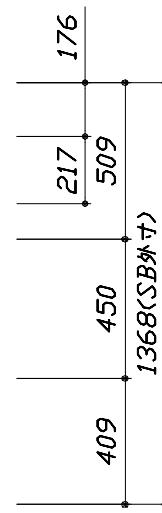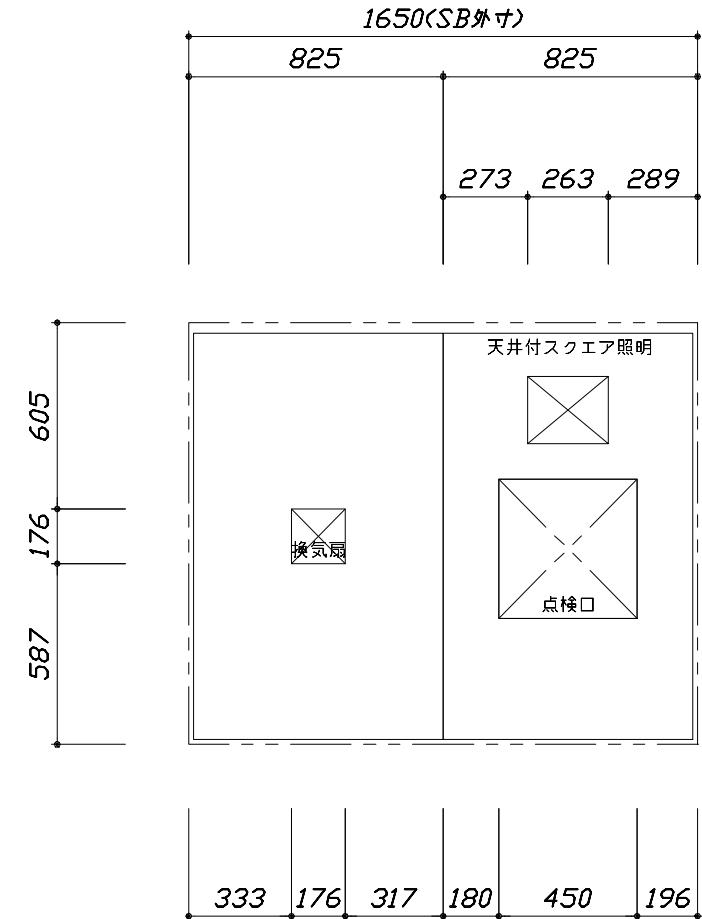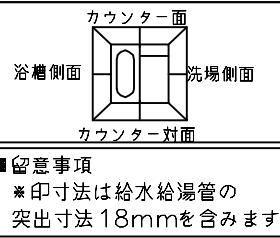

<天井伏図>


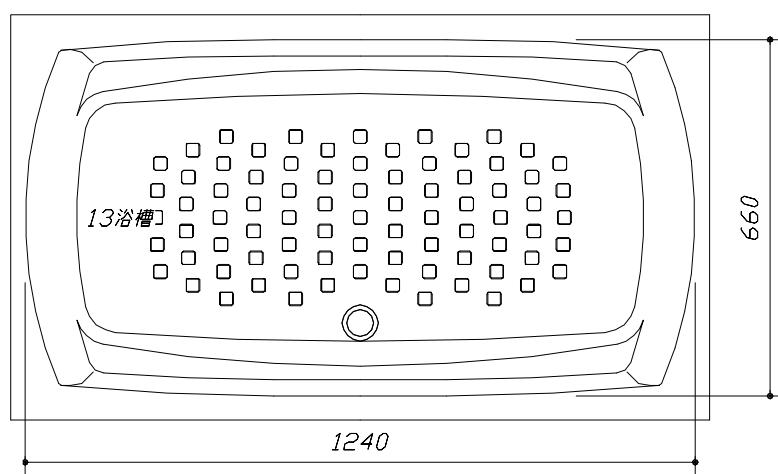


<浴槽詳細図>

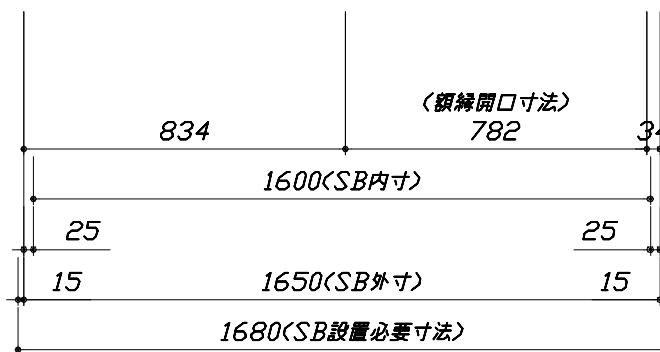

<平面図>


このレイアウトプランは参考図面ですので価格・仕様・設置・納期等の詳細については注文依頼先、設置業者の方に必ず確認して頂きますようお願いします。
 ・土間は架台底面より多少のクリア寸法を考慮して仕上げてください。
 ・ドアアンダーフレームの段差は8mmになります。
 ・ハンドバー設置位置は参考です。設置の際は位置を充分に打ち合わせ願います。
 ・天井の寸法はご確認お願いします。
 ・外寸は突出部を含みます。
 ・奥行・浴槽形状により防水パンの材質・形状が変わります。納まりにご注意ください。

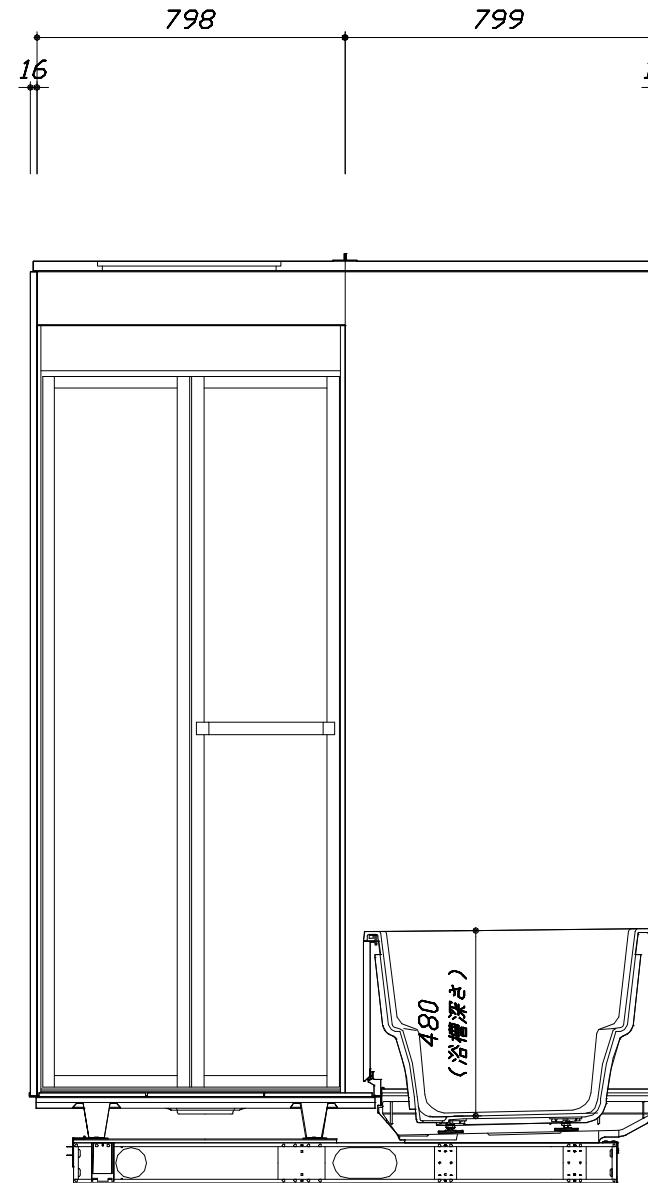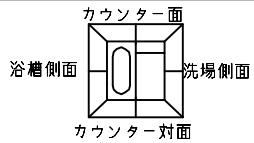

<カウンター対面図>



■土間コン仕上げ寸法
ドアアンダーフレームより
265mm下がり
(クリア寸法含む)

洗い場水栓上(SBFL)
からの浴槽跨ぎ
418

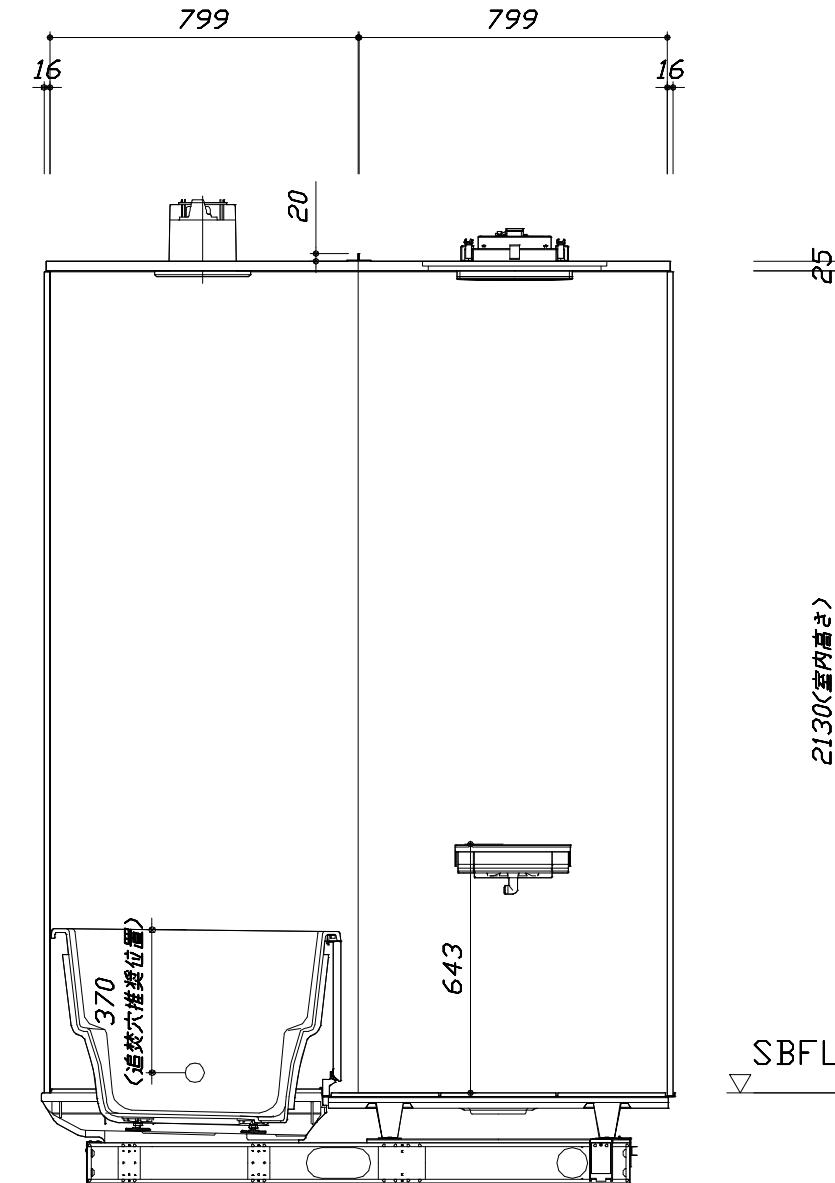

<カウンター面図>


このレイアウトプランは参考図面ですので価格・仕様・設置・納期等の詳細については注文依頼先、設置業者の方に必ず確認して頂きますようお願いします。
 ・土間は架台底面より多少のクリア寸法を考慮して仕上げてください。
 ・ドアアンダル下端とSBFLの段差は8mmになります。
 ・ハンドバー設置位置は参考です。設置の際は位置を充分に打ち合わせ願います。
 ・天井の寸法はご確認お願いします。
 ・外寸は突出部を含みます。
 ・奥行・浴槽形状により防水パンの材質・形状が変わります。納まりにご注意ください。

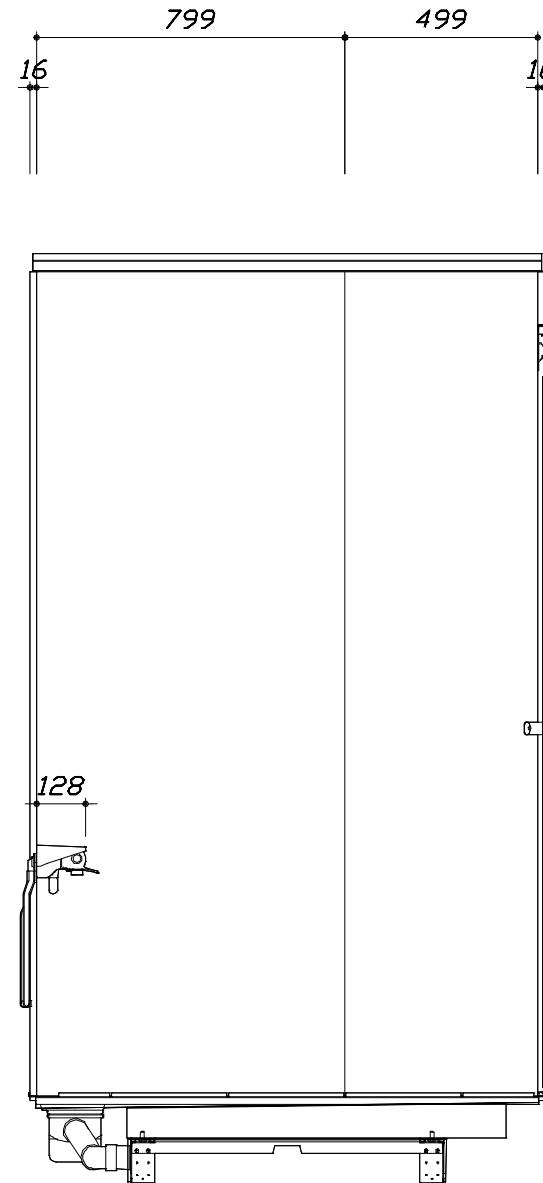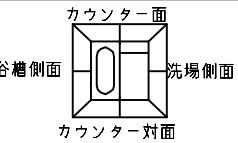

<洗場側面図>

■士間コン仕上げ寸法
ドアアンダル下端より
265mm下がり
(クリア寸法含む)


243(差取り高さ)
1910(排水口寸法)
1945(まくら下端 排水口寸法)
ドアアンダル
下端
架台下面

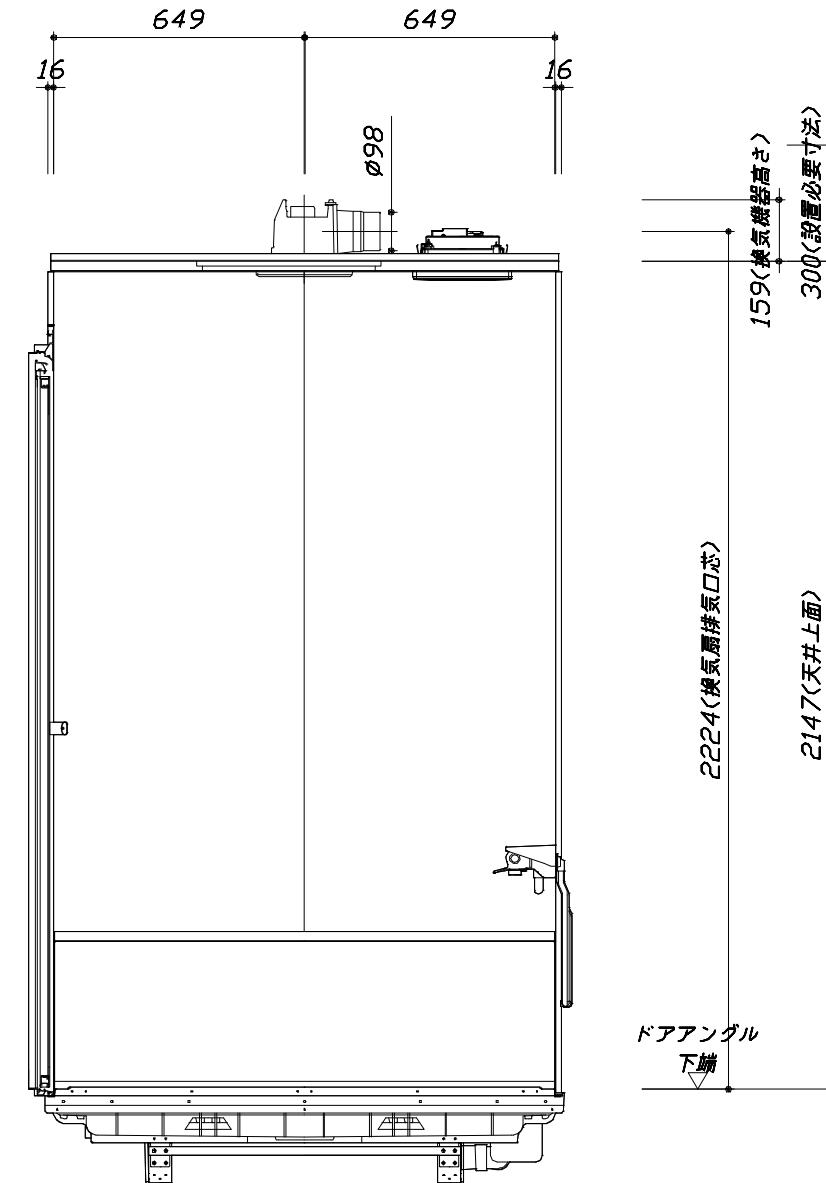

<浴槽側面図>

基本工事区分について

本説明書は、システムバスの本体組立・設置と関連工事（建設工事）である 大工工事、電気工事、ガス配管工事、管工事（給排水）、建具工事などと区別して説明しています。
建設工事は関連する法令・規定に従って法的有資格者による工事が必要になります。
流通業者様からの発注で下請けとして本体の「取付・設置」を行う場合は、建設工事部分とシステムバス本体「取付・設置」を区別して行ってください。
設置前工事、設置後工事の一部でも含む場合は、建設工事となります。

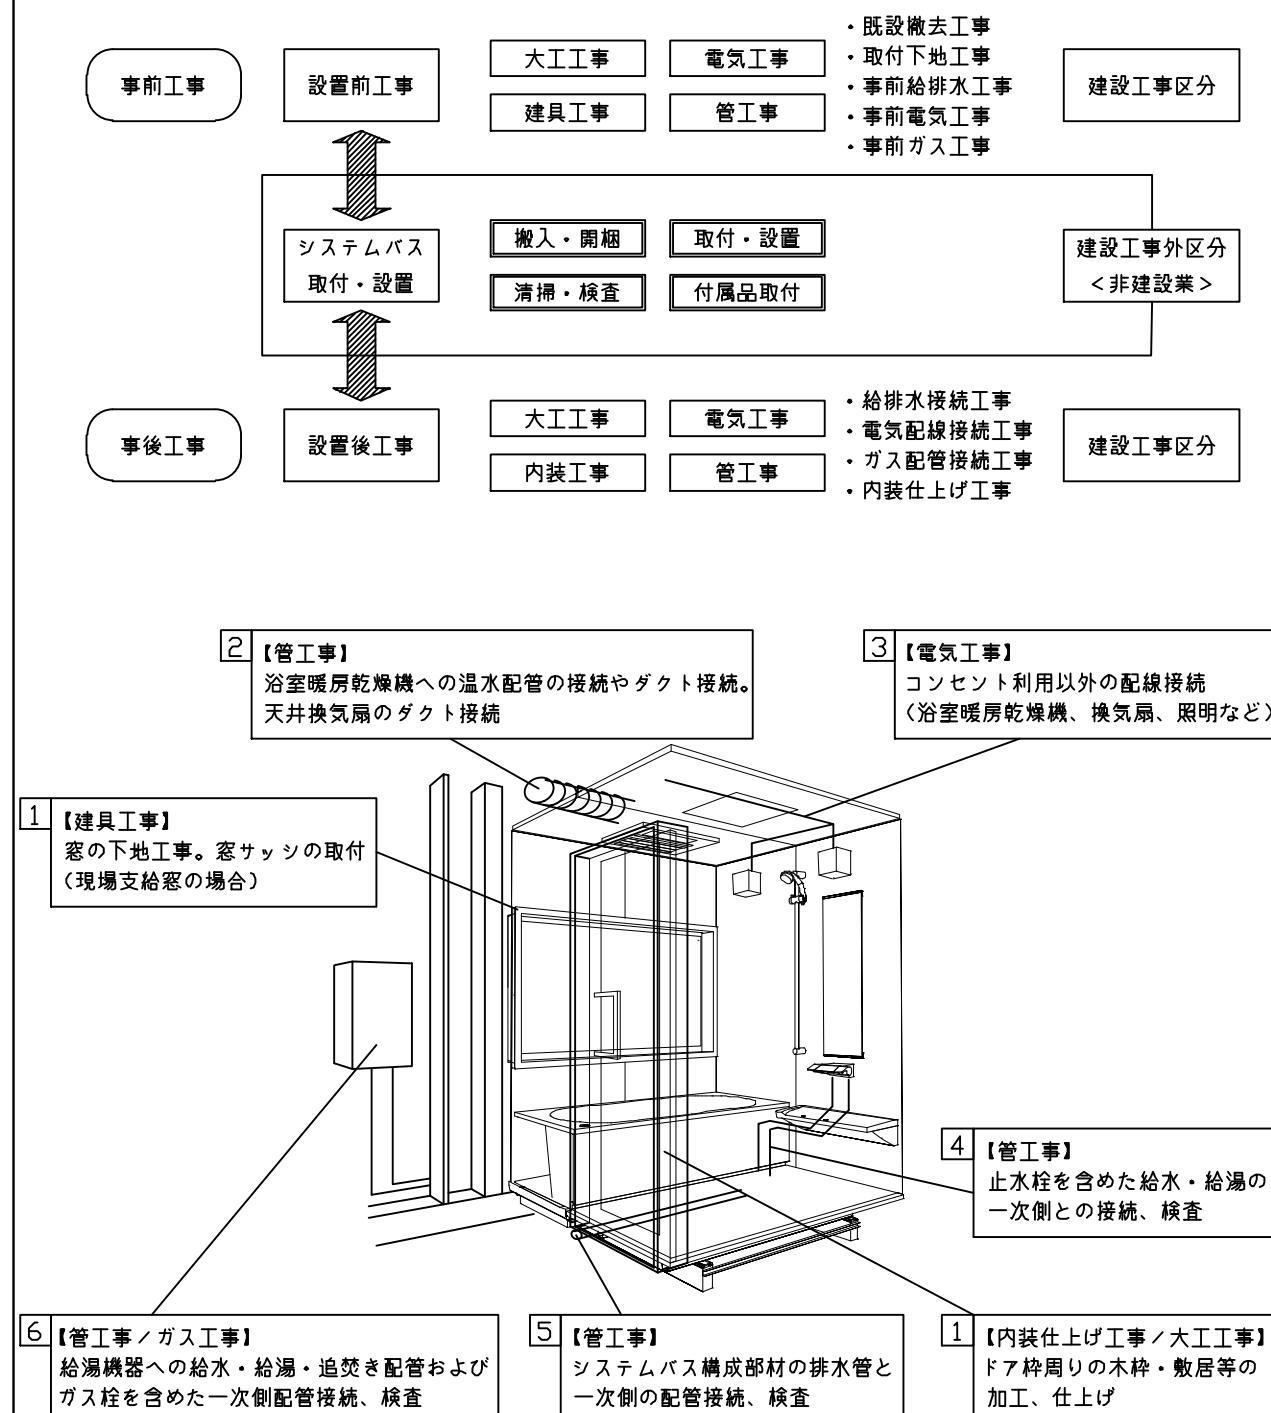

■システムバス 工事区分

参考：キッチン・バス工業会『工事区分ガイドライン』

工事区分	部位 (図)	業種区分	作業名称（区分）	建設工事		建設工事外		作業内容
				大工工事	とび工事	建具工事	管工事	
設置前工事	1 2 3	大工工事 土工工事 建具工事 管工事 電気工事	設置基礎、設置床の工事	○	○			浴室設置の土間コンクリート敷設、設置床工事
			浴室ドア、窓サッシの下地工事	○		○		建築躯体への浴室ドア枠周り、窓サッシの下地工事
			給排水配管事前工事			○		浴室専用の給水・給湯配管、排水配管の工事
			換気機器のダクト配管事前工事			○	○	浴室の専用ダクト事前工事、壁穴加工
			給湯機器専用配管事前工事			○	□	風呂追焚き、ミスト配管等の事前工事
			浴室専用電気配線事前工事			○		浴室照明、換気扇、スイッチ等の事前配線工事
			架台・浴槽パン・洗い場の取付・設置				□	浴室専用の架台・浴槽パン・洗い場を所定の位置に設置
			浴室専用排水トッップ・配管セットの取付・設置				□	洗い場・浴槽パンへの排水トッップ取付
			壁パネルの組立・設置				□	浴室パネル部材の加工と組立
			天井・浴槽の組立・設置				□	天井部材・浴槽部材の取付
建設工事外区分	システムバス本体取付・設置	建設工事外区分	内装品、器具類の取付・設置 【注記 1】				□	カウンター、ミラー、ハンドバー等の取付
			水栓類の組立・取付 【注記 1】				□	水栓類の組立、浴室部材への取付
			浴室専用換気機器の取付 【注記 1】				□	浴室天井または壁パネルへの換気機器の取付
			風呂追焚き部品の取付 【注記 1】				□	循環追焚き金具の取付
			浴室室内給湯機器用リモコンの取付				□	専用リモコンの浴室パネルへの加工・取付
			浴室照明器具の取付				□	浴室照明器具の浴室パネル加工・取付
			その他浴室関連電化機器の取付 【注記 1】				□	電化品、オプション品の取付
			浴室ドアの組立・取付				□	システムバス構成部材のドアの組立・取付
			浴室窓サッシの取付 【注記 1】				□	システムバス構成部材の窓サッシの組立・取付
			浴室窓枠の組立・取付 【注記 1】				□	システムバス構成部材の窓枠の組立・取付
			シリコンの充填				□	接合部、仕上げ部へのシリコン塗布・充填
			試運転・完成検査 【注記 2】				□	完成後の試運転、性能確認検査
設置後工事	1 2 3 4 5 6 1 3	管工事 大工工事 電気工事	建築外壁の穴あけ	○		○		建築壁の躯体加工作業
			排気ダクトの敷設工事			○		浴室換気機器のダクト敷設工事
			浴室換気機器と排気ダクト接続工事			○		建築側ダクトと換気機器の接続、検査
			浴室換気機器の電気・アース接続工事			○		建築側の屋内配線と配線器具、アース工事
			ウェザーカバーの外壁取付			○	○	建築の外装仕上げ工事
			給水給湯配管と水栓、追焚き配管の接続工事			○		給水・給湯の一次側配管、追焚き配管の接続、検査
			建築側排水配管との接続工事 【注記 3】			○		浴室排水組立側と建築側排水配管の接続、検査
			給湯機器本体工事（試運転・確認）			○	□	機器の設置工事（ガス、電気工事を含む）
			内装仕上げ工事	○		○		床、ドア額縁、脱衣室仕上げ工事
			浴室用電源配線、接続工事			○		浴室機器の事後電気工事
			浴室天井裏の電源、スイッチ工事			○		浴室全体の電気器具、配線接続工事



* 【注記 1】原則、現場支給製品は支給側で取付実施とする

* 【注記 2】製品の完成検査、試運転は、工事完成後に実施する場合が多い。但し、原則、商品取付完了時に検査、試運転が可能な範囲のみシステムバス設置者が実施する

* 【注記 3】浴室への立上げ、けり出し配管の場合は、原則、設備側との合番接続とする。但し、システムバス付属配管内はバス設置者の作業範囲とする


■ 排水配管工事注意事項

- 雜排水配管は戸建架台の場合はVU50以上、低床架台の場合はVP50の配管を使用してください。
- 2重トラップにしないでください。
- 配管途中で配管径を狭めないでください。
- 排水勾配は1/100~1/50設けてください。
- 排水管（横引き管・エルボ）は打設する土間コンクリートの上に露出しない高さにて配管してください。
- 立ち上げた排水管まわりの土間コンクリートはマス状にしてください。
- 貫通スリーブを使用する場合は45度エルボなどを接続し、バンドなどで固定してください。

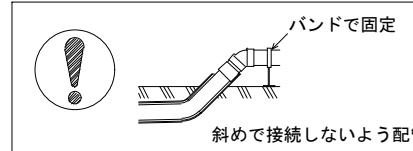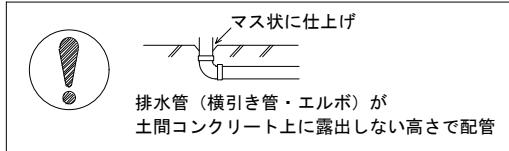



■ 給水給湯管工事注意事項

- 給水給湯管の立上げは排水管と重ならないようにしてください。
- 給水給湯管は基礎に沿わせて配管してください。
- 給水給湯管の止水プラグ（テストプラグ）の径を27mm以下にしてください。

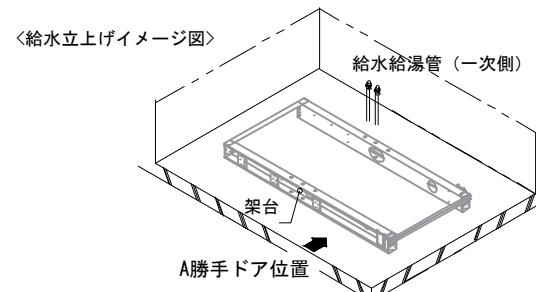

■ 土間コンクリート仕上げ寸法



ドアアンダル下端より 265 mm 下がりで打設してください。

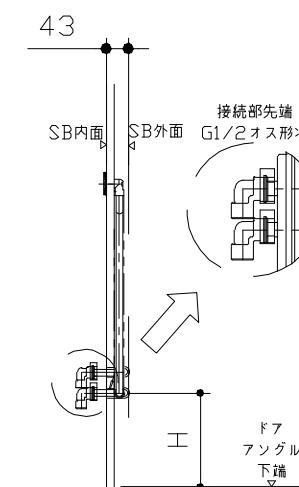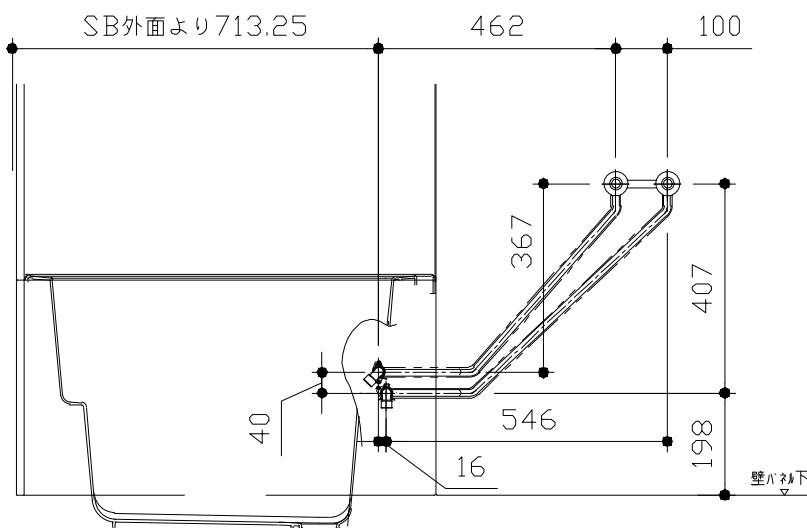

ドア種類	H寸法
折戸・開き戸	182
片引戸・2枚引戸・3枚引戸	173

〈給水給湯管取合詳細図〉

■設備記号	
※	給水位置
●	給湯位置

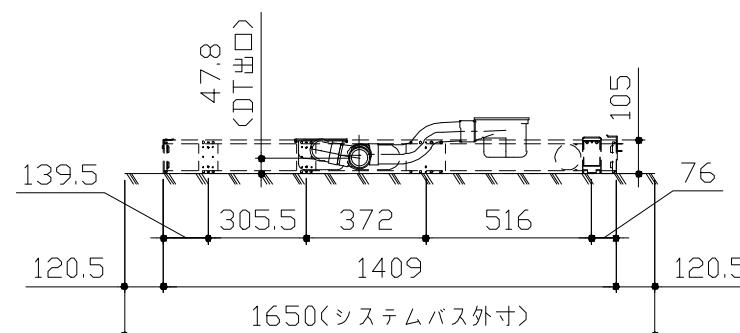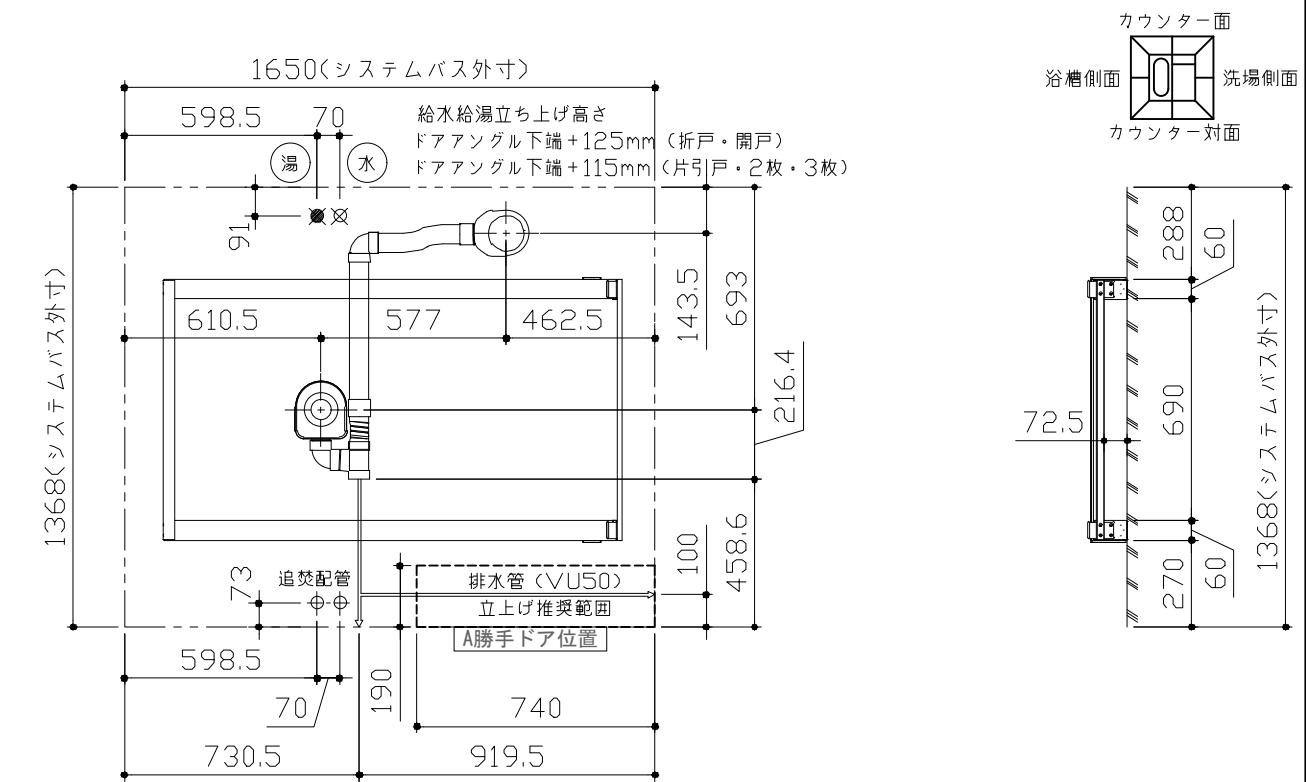

〈架台排水配管・給排水立上げ位置図〉

■必ずご確認ください





(1) 図面の見方

- ・SB外寸よりも内側に存在する空間を表示しています。
- ・マス表示：□=20mm角


(2) 留意事項

- ・水栓側面の下部には給水・給湯、追焚配管を立上げるので注意してください。
- ・水栓・浴室暖房乾燥機の仕様によりカウンター面の壁パネル裏に外寸より部材が突出する場合があります。
- ・ドア部はSB外寸より突出します。


詳しくはドア取合詳細図をご確認ください。

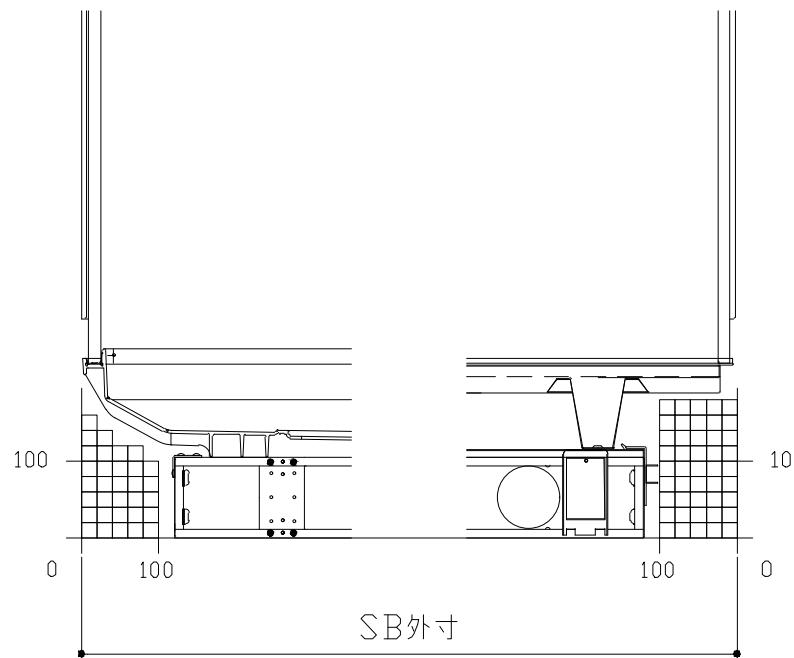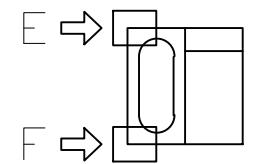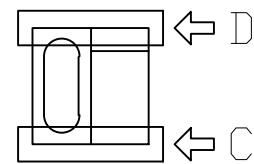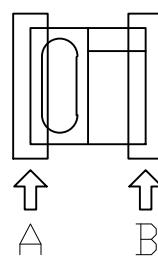

A矢視

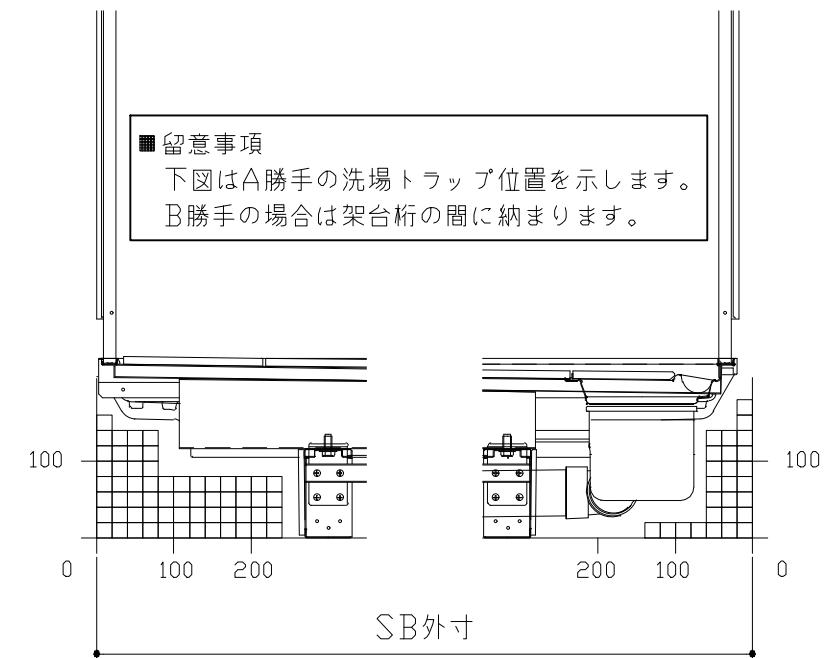

B矢視

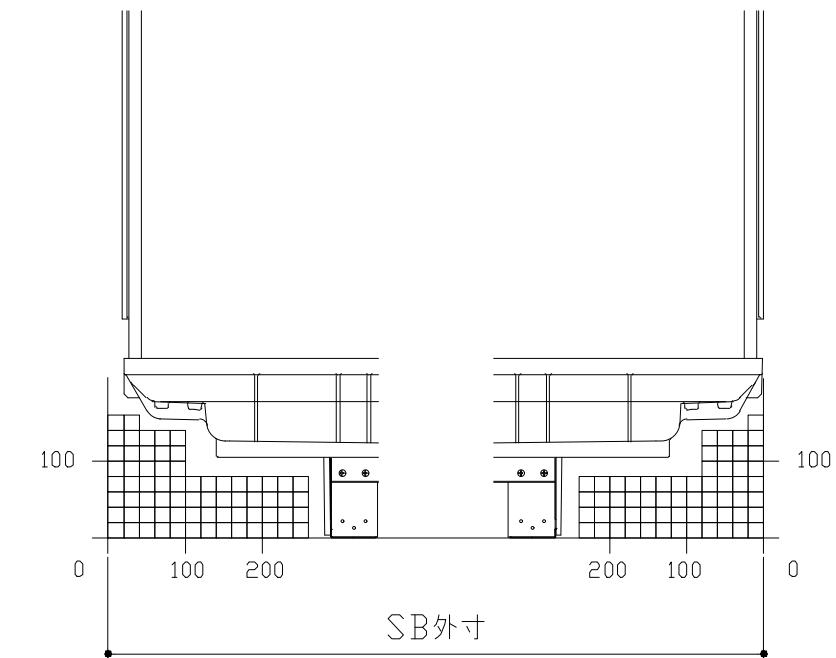

C矢視




D矢視

E矢視

F矢視

キープクリーンドア：折戸・上部換気口


有効開口寸法689mm

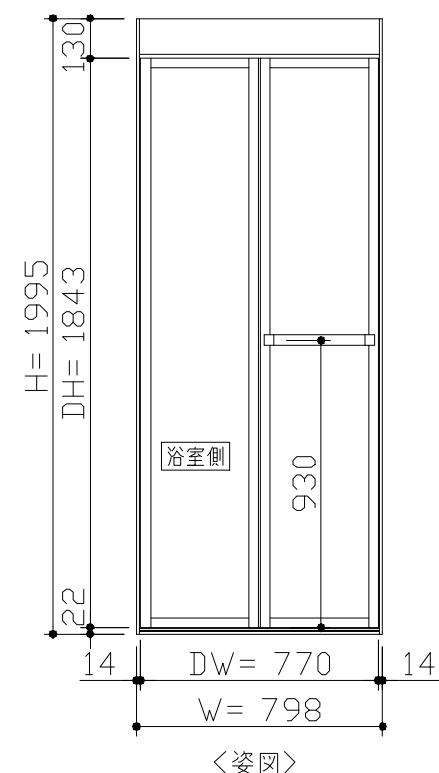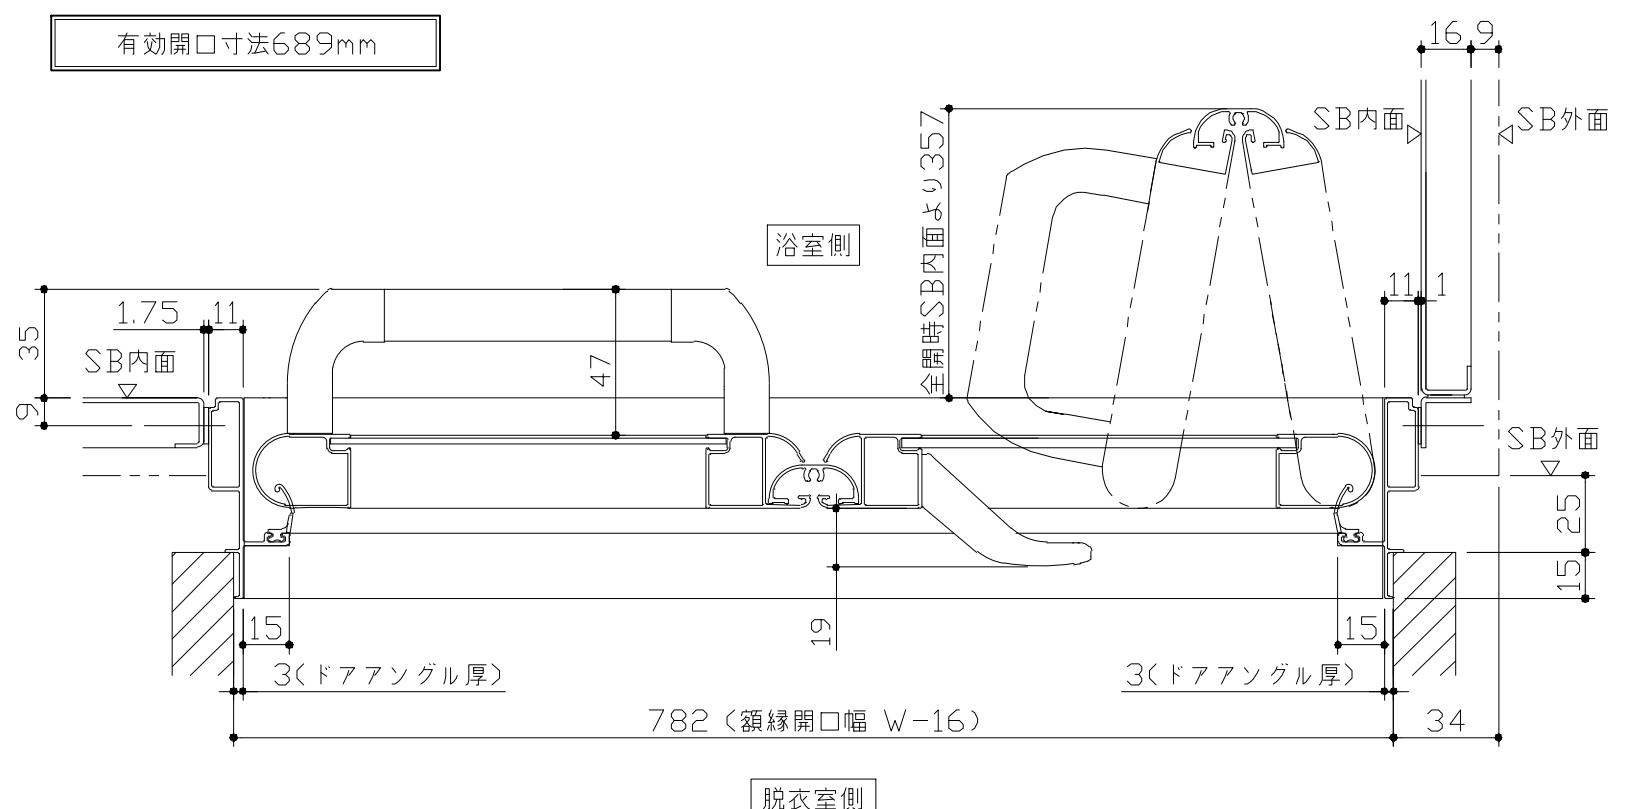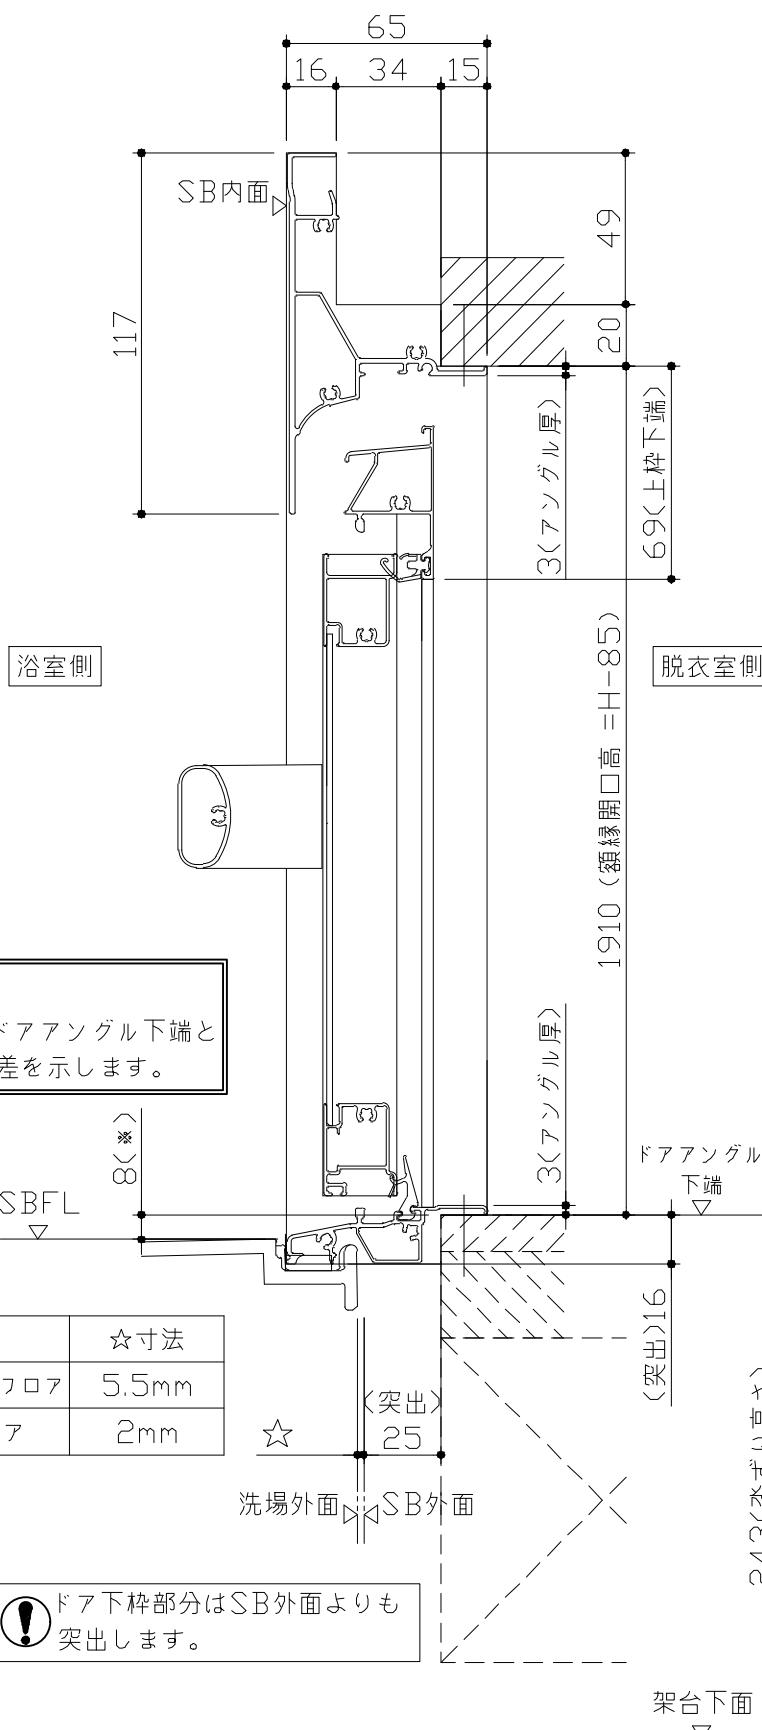


■ドア横の管柱、間柱について

- ドアが管柱、間柱にあたらないよう十分に考慮してください。
- 軀体へドアの寸法は浴室サイズやドア位置変更の有無、軀体状況によって異なる場合があります。

〈参考寸法図〉



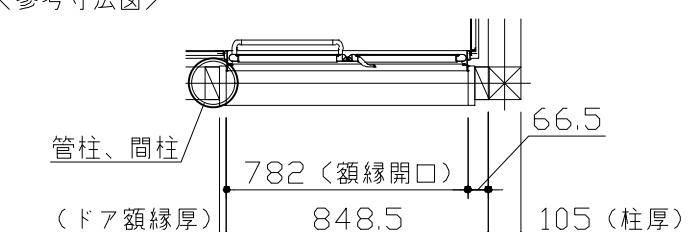


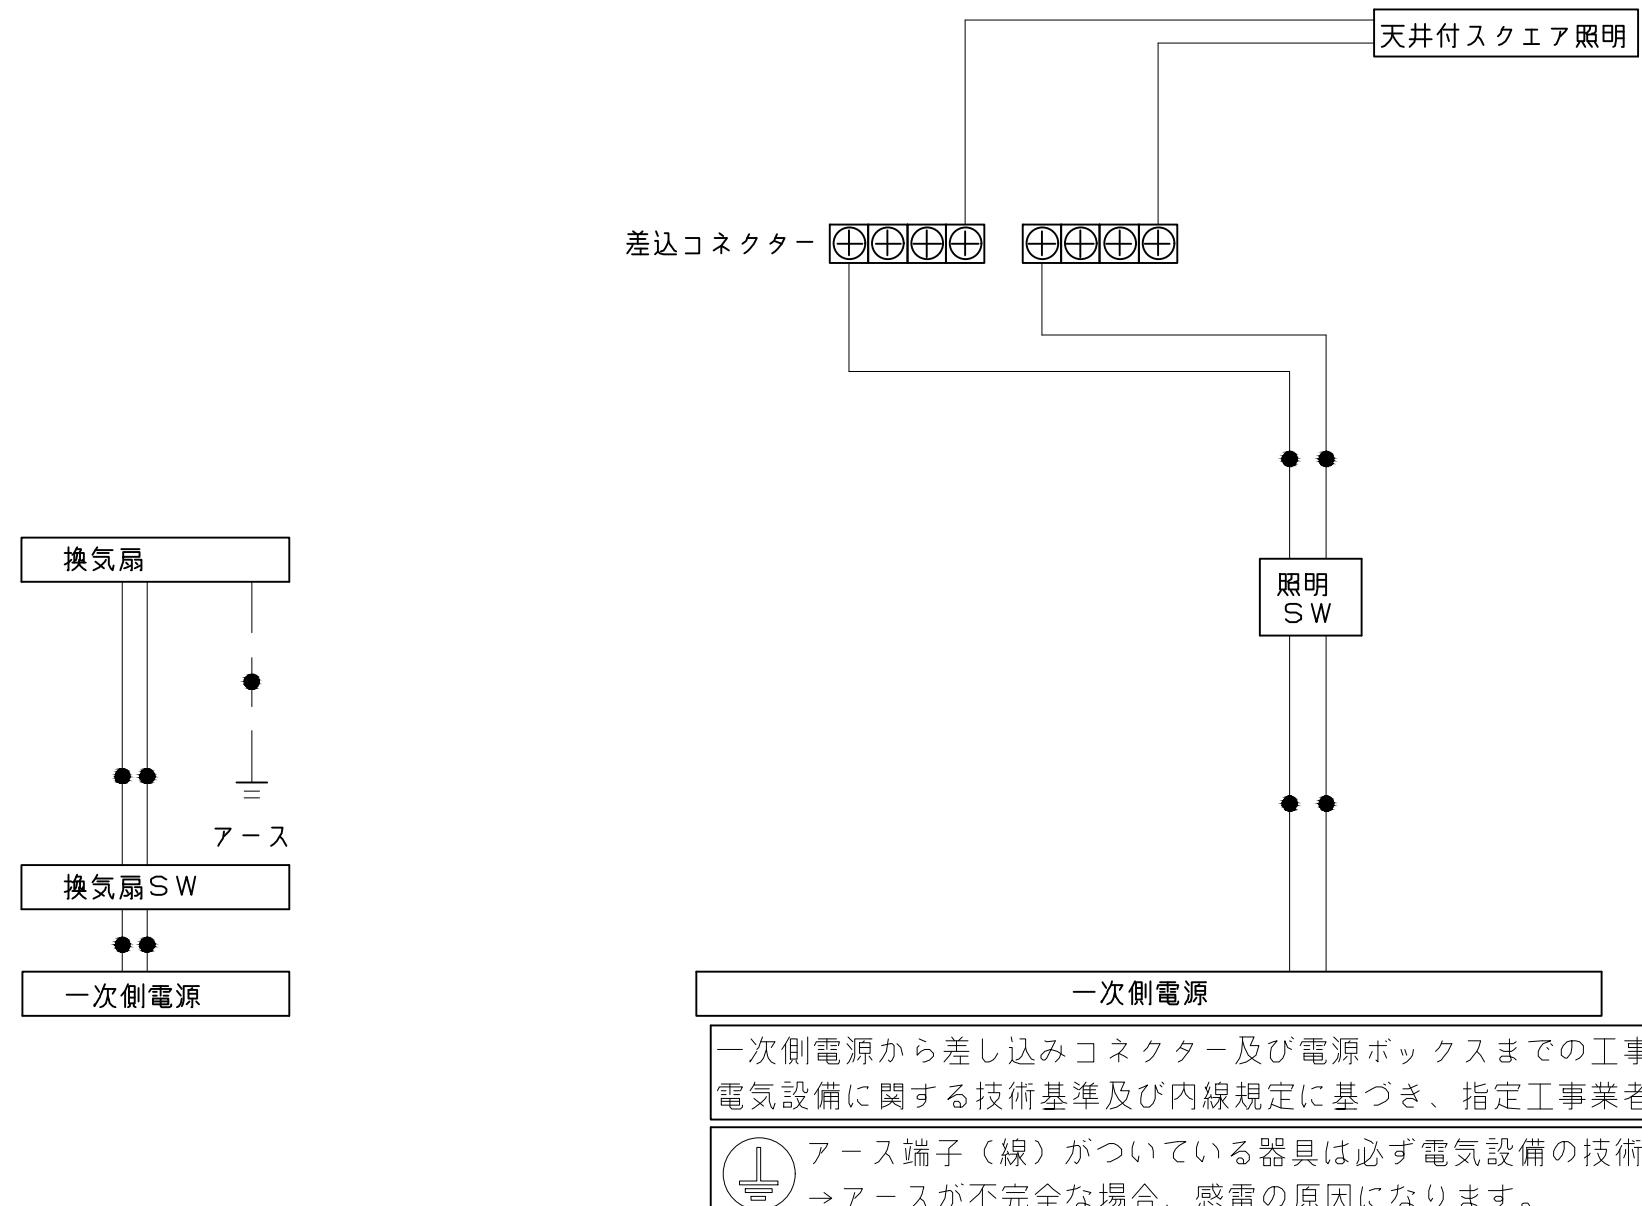

Takara standard タカラスタンダード株式会社	現場名称： 北陸-能登SR UGS-6-13(GN)2様邸	G R A N S P A グランスパ	電気配線図
	現場番号： C2731554	プラン番号： 1612G-2508-0032T	作成日： 2025年8月5日
	能登ショールーム	担当営業： 能登SR	担当アドバイザー： 池島

浴槽	洗い場用水栓	照明												
<p>SB 奥行寸法 L B</p> <table border="1"> <tr><td>1368</td><td>1295</td><td>27.5</td></tr> <tr><td>1393</td><td>1320</td><td>40</td></tr> <tr><td>1418</td><td>1345</td><td>52.5</td></tr> <tr><td>1443</td><td>1370</td><td>65</td></tr> </table>	1368	1295	27.5	1393	1320	40	1418	1345	52.5	1443	1370	65		<p>天井付スクエア照明 LED 11W (1灯あたり)</p>
1368	1295	27.5												
1393	1320	40												
1418	1345	52.5												
1443	1370	65												
換気機器	ミラー	循環金具・フロアダプタ関連												
<p>管工事</p>	<p>ミラー：樹脂ミラー、表面防塵コートなし (鏡面: PETフィルム、基材: スチロール樹脂、アルミ樹脂複合板)</p>													
Takara standard タカラスタンダード株式会社	現場名称：北陸-能登SR UGS-6-13(GN)2様邸 現場番号：C2731554 能登ショールーム	GRAN SPA グランスパ プラン番号：1612G-2508-0032T 担当営業：能登SR 部材詳細図 作成日：2025年8月5日 担当アドバイザー：池島												

風呂蓋 フロフタMVA-13W

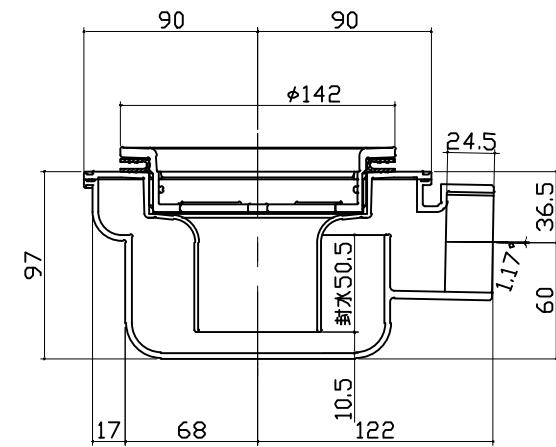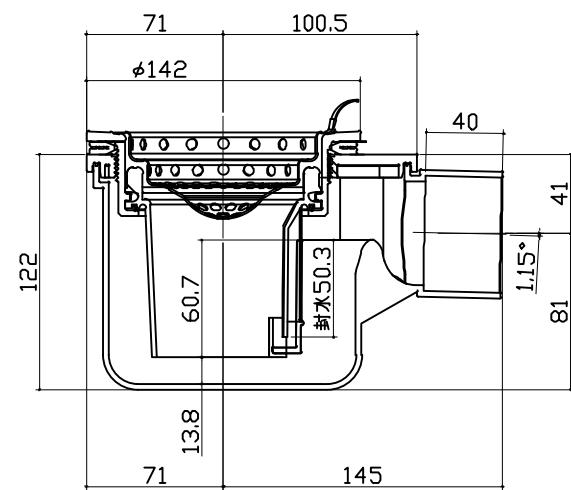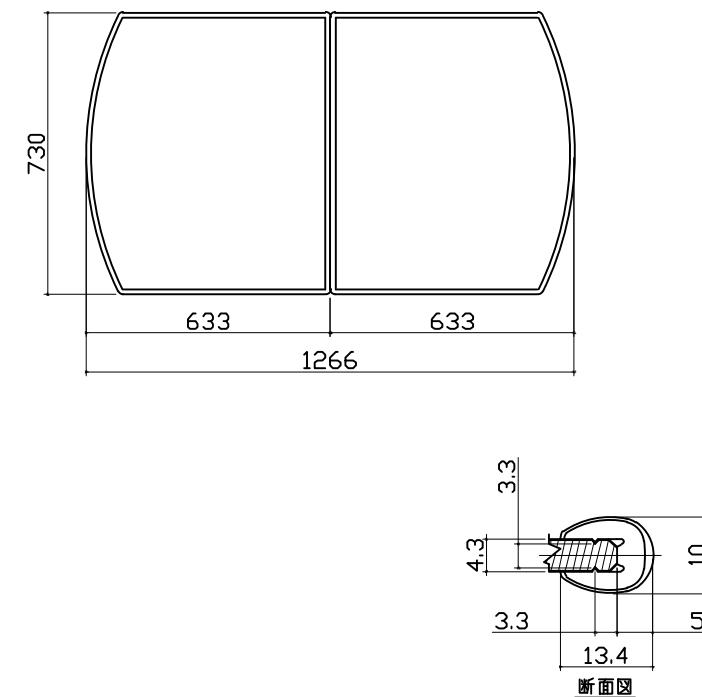洗い場側排水トラップ[°]浴槽側排水トラップ[°]

<p>パネル割図</p>	<p>洗い場水栓取付穴</p> <p>K16C2G 0799 RMSG</p> <p>799</p> <p>図：現地加工φ33-2か所</p> <p>●：現地加工φ6-4か所</p>	