

システムバス 御見積書

御名前 大阪-大阪SR SB11 様

業者 様

商品名 ぴったりサイズエメロード

作成日 2019年5月20日
 プラン番号 1801A-1905-0538T
 現場番号 A6728276

タカラスタンダード株式会社
 大阪支社 販売課
 大阪府東大阪市長田東2丁目4番33号
 TEL 06-6746-6815 / FAX 06-6746-6805

大阪ショールーム
 TEL 06-6746-2311 / FAX 06-6746-1246

商品御見積金額 **¥576,700 (税込 ¥622,836)**

()内の価格は税込価格<税率8%>を表示しています。

(参考) 別途 商品組付費 ¥96,000 (税込 ¥103,680)

商品御見積金額には商品組付費は含まれておりません。
 商品組付費は現場の状況により変動する事があります。
 又、給水・給湯・ガス・ダクト・電気等の接続工事は含まれておりません。

御見積仕様

(システムバス)

ユニットサイズ 間口1550mm x 奥行1043mm

勝手 BL勝手

洗い場仕様 キーブクリソフア

浴槽材質 カラーステンレス

カラー ピンク

カウンター材質 カウンターなし

カラー -

エプロン材質 ステンレス(カラーコーティング)

カラー ホワイト

浴室パネル材質 高品位ホーロー

カラー プラチナリーフ

ガス種 / 周波数 13A / 60Hz

御確認事項

組立工事費には給水・給湯・ガス・ダクト・電気等の接続工事は含まれておりません。

商品の仕様・価格等につきましては予告なく変更する事がありますので、ご購入の際には、弊社 支店営業所等へお問い合わせ、またはカタログにて よく御確認下さるようお願い致します。

担当営業	担当アドバイザー	プラン作成者
PS	(SB11)	平越

備考

施主様	代理店様	販売店様	工務店様

御名前 大阪-大阪SR SB11

様

現場番号	A6728276	プラン番号	1801A-1905-0538T	作成日	2019/5/20
------	----------	-------	------------------	-----	-----------

御見積明細 システムバス

NO	商品名	仕様	数量	単価	金額
1	ぴったりサイズエメロード	間口1550mm×奥行1043mm	1	510,000	510,000
2	架台	戸建タイプ 一体架台	1		
3	ドア	キーブクリーンドア:折戸<800mm幅>(ホワイト)(19サイズ)	1		
4	洗い場	キーブクリーンフロア(ホワイトグレー)	1		
5	排水口カバー	ステンレス	1		
6	浴槽	ステンレス浴槽(高断熱浴槽)	1		
7	エプロン	カラーステンレス(保温材あり)	1		
8	浴槽ハンドグリップ	なし	1		
9	洗い場用水栓	サーモ水栓(樹脂ホース)KF800TTKSN	1		
10	洗い場用水栓	標準シャワーヘッド	1		
11	浴槽用水栓	浴槽側水栓なし	1		
12	シャワーフック/スライドバー	シャワーフック	1		
13	浴室パネル	レギュラークラス	1		
14	浴室パネルタオル穴	タオル掛け穴なし	1		
15	引き違い窓	0606(高断熱アルミ樹脂複合窓)<中抜き>(シャンパングレー)	1	+34,000	+34,000
16	窓枠フリー	窓枠フリー(樹脂タイプ)M1509 W	1	+9,500	+9,500
17	天井	フラット天井	1		
18	換気機器	天井換気扇	1		
19	換気機器開口	現場開口	1		
20	照明	照明W(LED)(電球色)	1		
21	ミラー	ショートミラー(フック固定)	1	+5,500	+5,500
22	風呂フタ	シャッター式風呂フタ<LN-10(Z)>	1	+2,500	+2,500
23	タオル掛け	タオル掛けなし	1		
24	収納棚	スクエアタイプ(3段)<ホワイト>	1	+1,700	+1,700
25	収納棚	中間棚	1	+3,000	+3,000
26	循環金具セット	ELX	1	+10,500	+10,500
27	給水給湯管	洗い場1水栓	1		
28	トラップカバー	なし	1		
システムバス合計			28		¥576,700

商品総合計

28

¥576,700

御名前 大阪-大阪SR SB11 様

現場番号	A6728276	プラン番号	1801A-1905-0538T	作成日	2019/5/20
------	----------	-------	------------------	-----	-----------

御見積明細の価格には消費税は含まれておりません。別途消費税が必要となります。

(参考) 別途 商品組付費


システムバス商品組付費

¥96,000 (税込 ¥103,680)


商品組付費は現場の状況により変動する事があります。又、給水・給湯・ガス・ダクト・電気等の接続工事は含まれておりません。

()内の価格は税込価格 < 税率8% > を表示しています。

パース

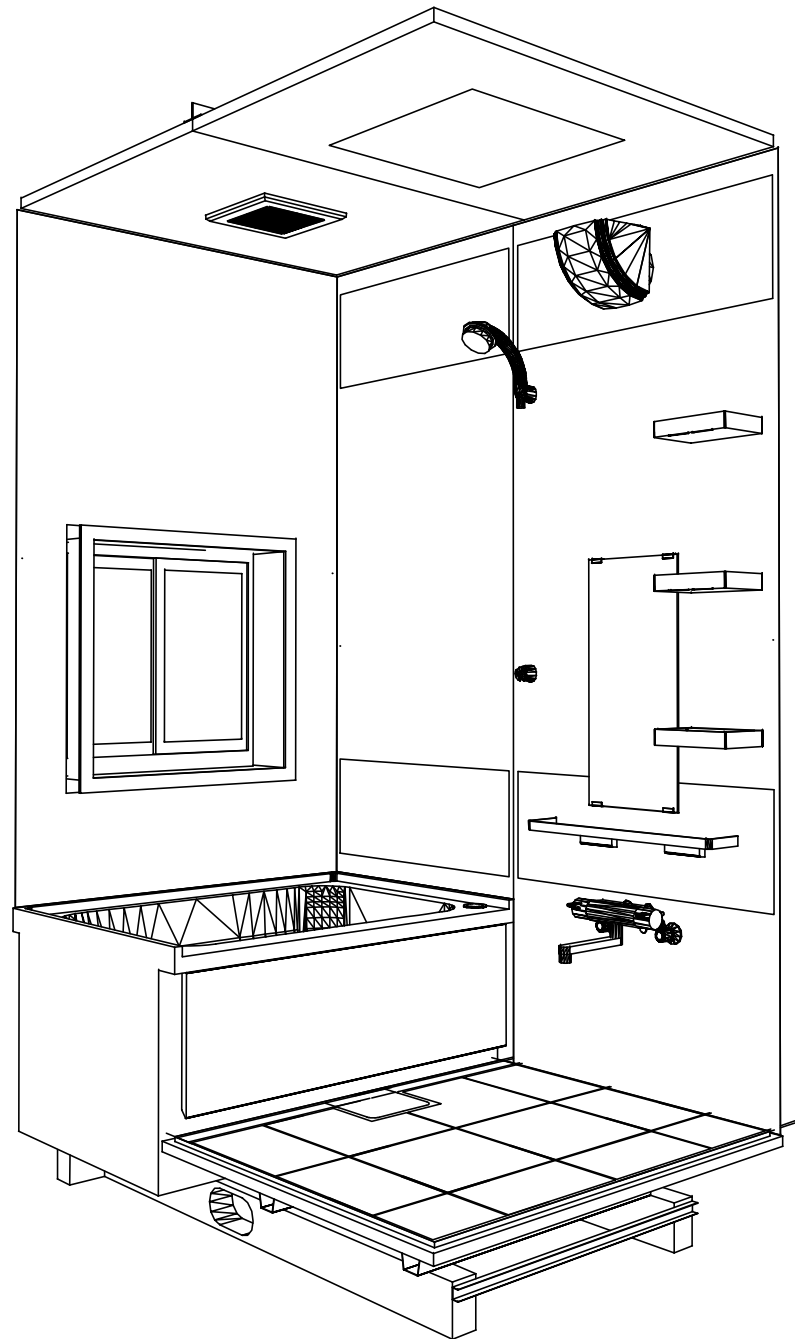

鳥瞰図

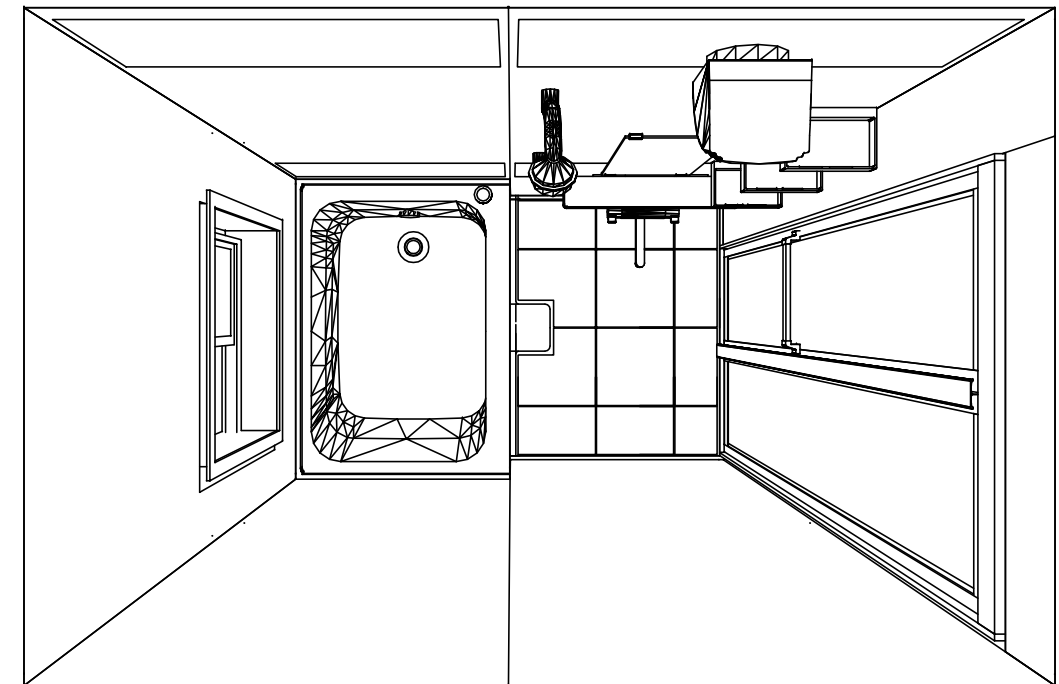

1550mm×1043mm

ステンレス浴槽

フラット天井

天井換気扇

このレイアウトプランは参考図面ですので価格・仕様・設置・納期等の詳細については注文依頼先、設置業者の方に必ず確認して頂きますようお願い致します。

Takara standard
タカラストンダード株式会社

現場名称： 大阪-大阪SR SB11様邸

現場番号： A6728276

大阪支社 販売課

ぴったりサイズエメロード

プラン番号： 1801A-1905-0538T


担当営業： PS

姿図


作成日： 2019年5月20日

担当アドバイザー： (SB11)


縮尺：A3サイズ等倍

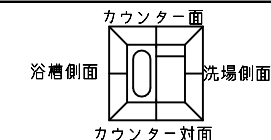



■ 留意事項
* 印寸法は給水給湯管の突出寸法18mmを含みます。

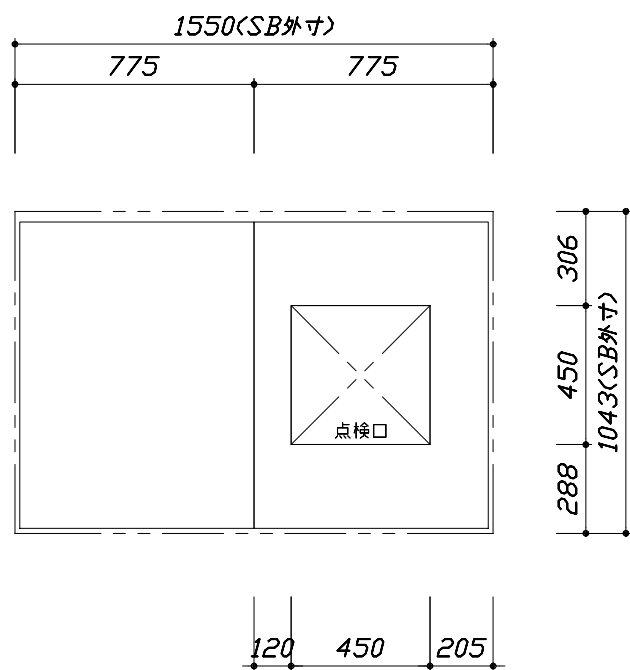

< 天井伏図 >

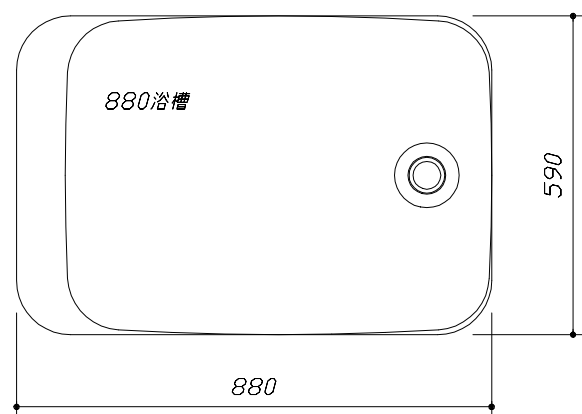



< 浴槽詳細図 >

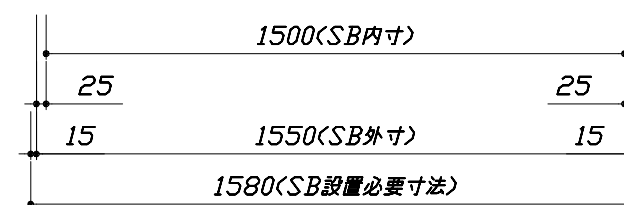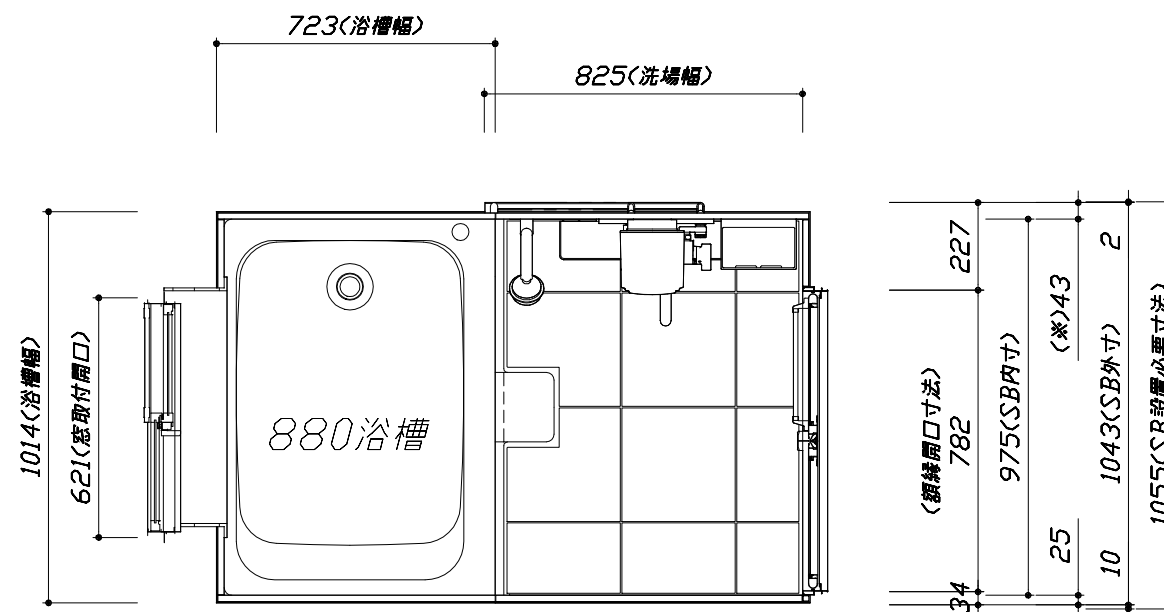

< 平面図 >


このレイアウトプランは参考図面ですので価格・仕様・設置・納期等の詳細については注文依頼先、設置業者の方に必ず確認して頂きますようお願い致します。

- ・土間は架台底面より多少のクリア寸法を考慮して仕上げてください。
- ・浴槽側面の窓設置位置は参考です。ご確認をお願いします。
- ・ドアアングル下端とSBFLの段差は8mmになります。
- ・ハンドバー設置位置は参考です。設置の際は位置を十分に打ち合わせ願います。
- ・天井の寸法をご確認をお願いします。
- ・外寸は突出部を含みます。

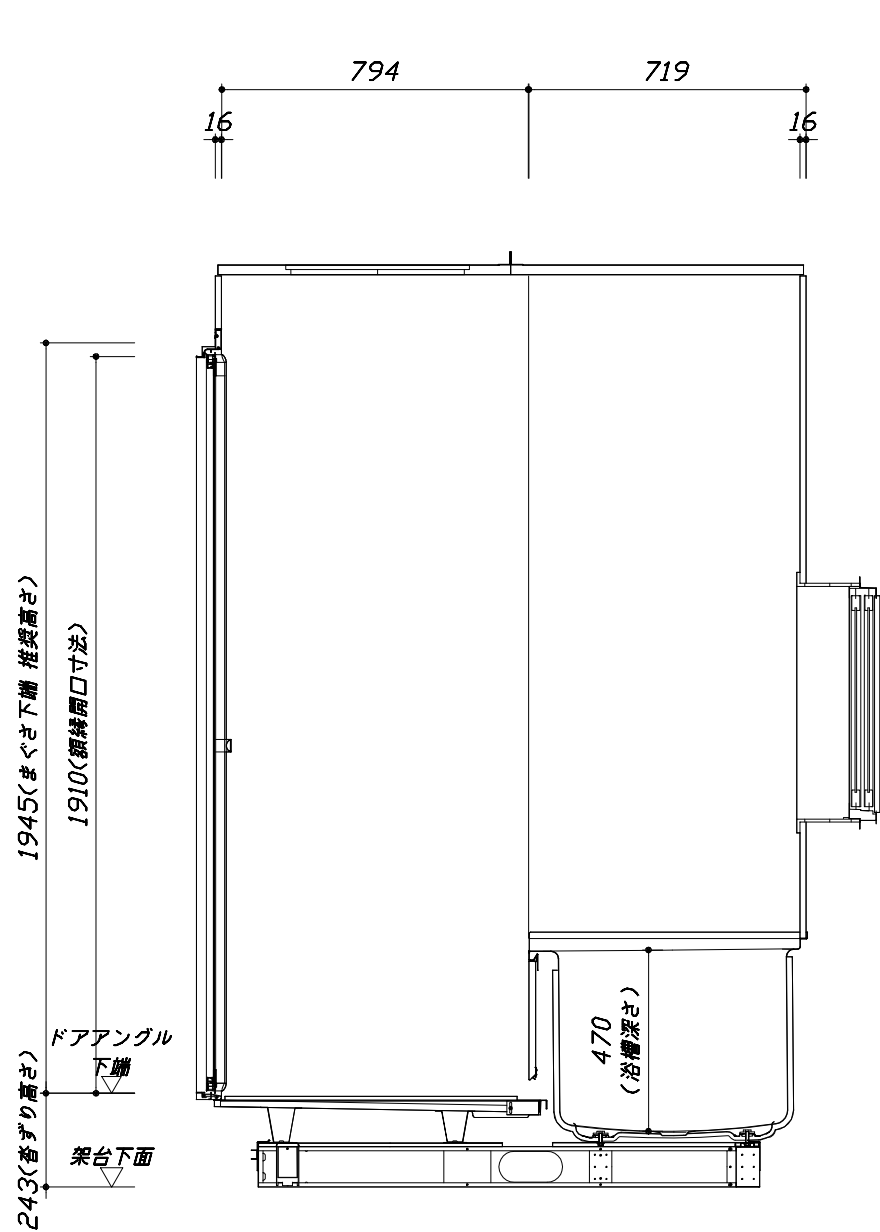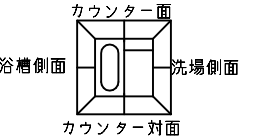

<カウンター対面図>

■土間コン仕上げ寸法
 ドアアングル下端より
 265mm下がり
 (クリア寸法含む)

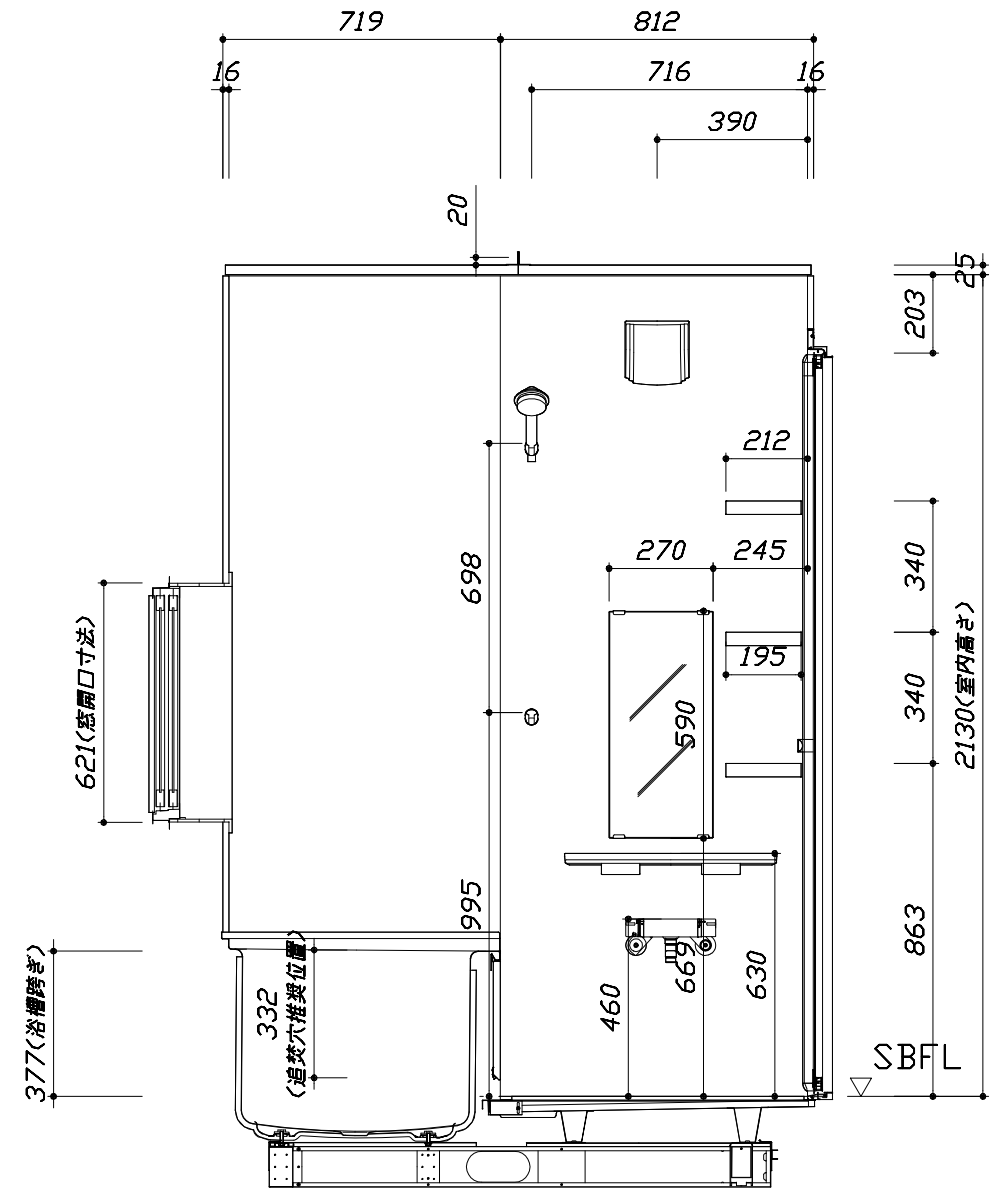

<カウンター面図>

Takara standard
 タカラストANDARD株式会社

現場名称： 大阪-大阪SR SB11様邸
 現場番号： A6728276
 大阪支社 販売課



ぴったりサイズエメロード
 プラン番号： 1801A-1905-0538T
 担当営業： PS

施工図2 縮尺： 1:20
 作成日： 2019年5月20日
 担当アドバイザー： <SB11>

縮尺：A3サイズ等倍


このレイアウトプランは参考図面ですので価格・仕様・設置・納期等の詳細については注文依頼先、設置業者の方に必ず確認して頂きますようお願い致します。

- ・土間は架台底面より多少のクリア寸法を考慮して仕上げてください。
- ・浴槽側面の窓設置位置は参考です。ご確認をお願いします。
- ・ドアアングル下端とSBFLの段差は8mmになります。
- ・ハンドバー設置位置は参考です。設置の際は位置を十分に打ち合わせ願います。
- ・天井の寸法をご確認をお願いします。
- ・外寸は突出部を含みます。

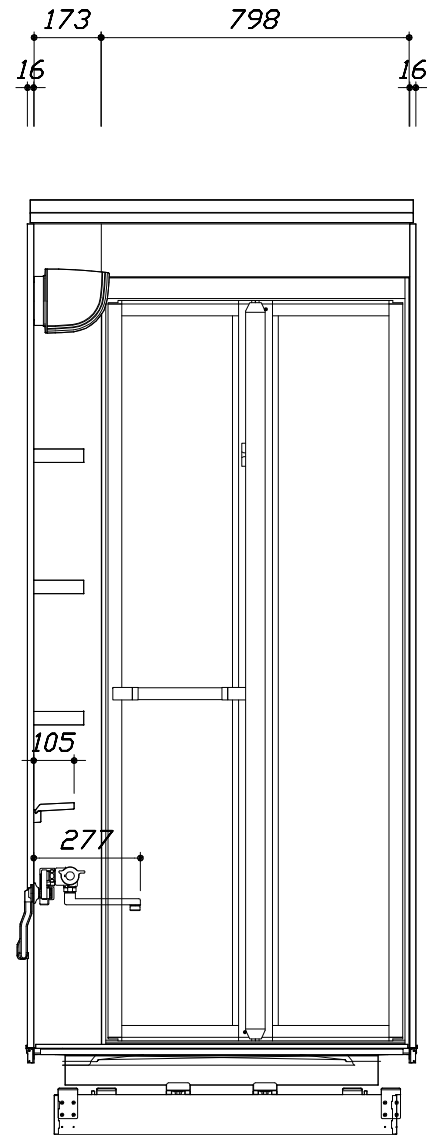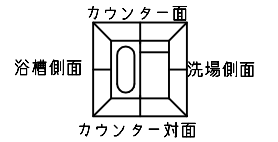

< 洗場側面図 >

■土間コン仕上げ寸法
ドアアングル下端より
265mm下がり
(クリア寸法含む)

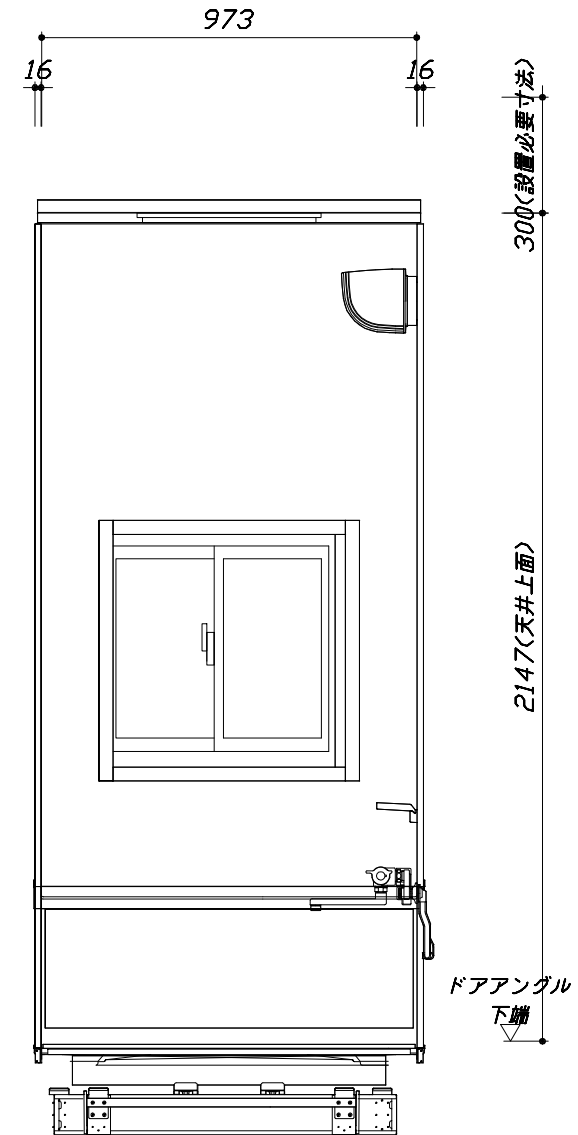

< 浴槽側面図 >

Takara standard
タカラストANDARD株式会社

現場名称： 大阪-大阪SR SB11様邸
現場番号： A6728276
大阪支社 販売課

ぴったりサイズエメロード
プラン番号： 1801A-1905-0538T
担当営業： PS

施工図3
縮尺： 1:20
作成日： 2019年5月20日
担当アドバイザー： <SB11>

本体仕様表

ドア勝手	BL勝手
架台	一体架台(戸建用)：亜鉛メッキ鋼板
洗場パン	キープクリーンフロア：ステンレス/300角磁器タイル貼 保温材内蔵
浴槽材質	ステンレス 裏面保温材・高断熱仕様（発泡ウレタン）
浴槽形状	ラウンド浴槽（880浴槽・200リットル）
浴槽エプロン	ステンレス(カラーコーティング) 裏面保温材（発泡ポリエチレン）
カウンター	中間棚：AS樹脂
浴室パネル	パネル高さKタイプ：鋼板硬質ホーロー 裏面保温材 タオル掛け穴：なし
天井	フラット天井：化粧パネリッパ（内部発泡樹脂）換気機器開口：なし 天井照明開口：なし
ドア	キープクリーンドア：19高さ折戸(アルミ框/樹脂ガラス)
窓1	高断熱引違い窓0606(アルミ樹脂複合/ペアガラス(low-E)) サッシ色 C:シャンングレー(室内側白)
窓2	—
窓枠1	ABS樹脂 W:ホワイト
窓枠2	—
排水トラップ	洗い場:ABS樹脂, 浴槽:ASA樹脂 封水50mm
雑排水配管	硬質塩ビパイプ VU50

アクセサリ仕様表


ミラー	ショートミラー（フック固定）
収納棚	スクエアタイプ：ABS樹脂製（3段）
タオル掛け	—
洗場側水栓	サモシャワー付(樹脂ホース仕様・KF800TTKSN)
浴槽側水栓	—
兼用水栓	—
スライドバー	—
照明	照明W（LED 8W電球色）
換気機器	天井換気扇(100V・最大消費電力9.3W)(ダケ径φ98)
フロフタ	シャッター式フロフタ（PP）
給水給湯管	銅管(10A)
循環金具	循環金具セットELX：ホース先端部R1/2オスネジ仕様
ハンドバー①	—
ハンドバー②	—
ハンドバー③	—
ハンドバー④	—
ハンドバー⑤	—
ハンドバー⑥	—
ハンドバー⑦	—

本体カラー

浴槽	PN：ピンク
パネル(カウンター面)	WL：プラチナリーフ
パネル(周辺・3面)	W：ホワイト
浴槽エプロン	W：ホワイト
洗場	BW：ホワイトグレー
ドア	W：ホワイト
収納棚	スクエアタイプ(W:ホワイト)
タオル掛け	—
ランドリーセット	—


■ 排水配管工事注意事項

- 雑排水配管は戸建架台の場合はVU50以上、低床架台の場合はVP50の配管を使用してください。
- 2重トラップにしないでください。
- 配管途中で配管径を狭めないでください。
- 排水勾配は1/100~1/50設けてください。
- 排水管（横引き管・エルボ）は打設する土間コンクリートの上に露出しない高さにて配管してください。
- 立ち上げた排水管まわりの土間コンクリートはマス状にしてください。

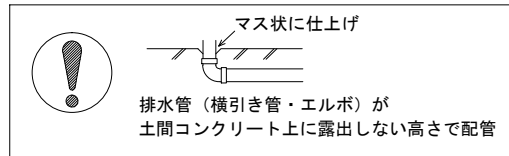



■ 給水給湯管工事注意事項

- 給水給湯管の立上げは排水管と重ならないようにしてください。
- 給水給湯管は基礎に沿わせて配管してください。
- 給水給湯管の止水プラグ（テストプラグ）の径を27mm以下にしてください。

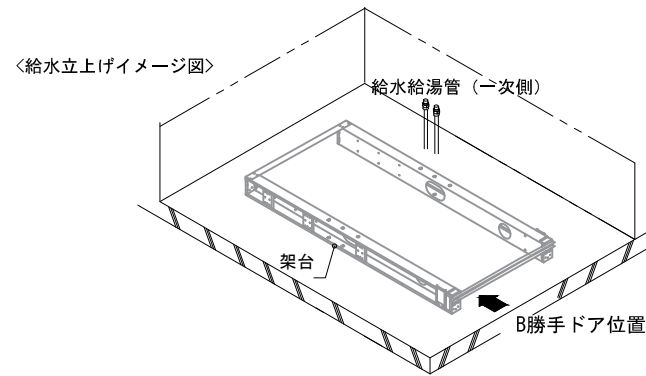


■ 土間コンクリート仕上げ寸法

ドアアングル下端より265mm下がりで打設してください。

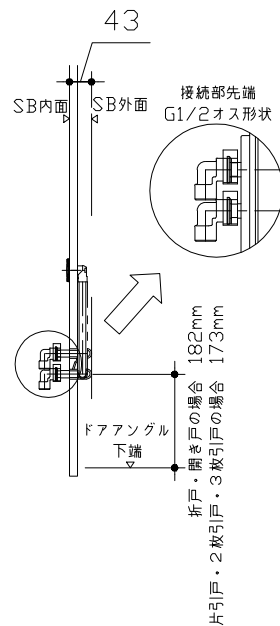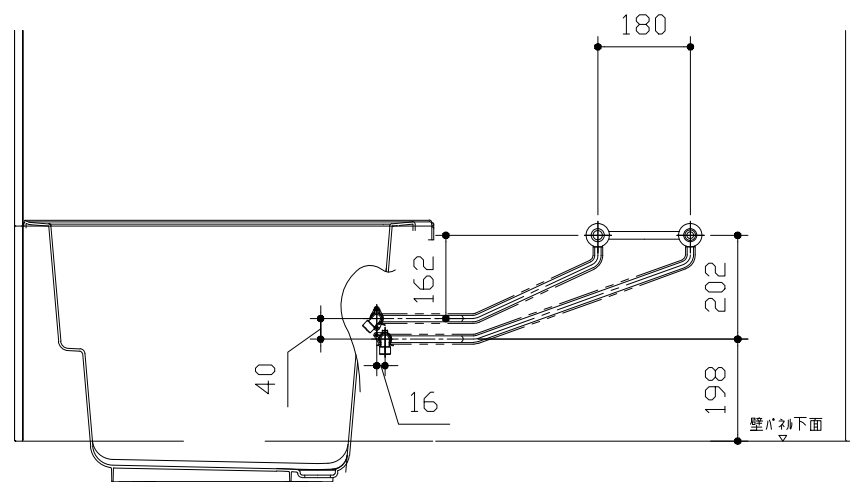

■ 設備記号

記号	記号の意味
☒	給水位置
●	給湯位置

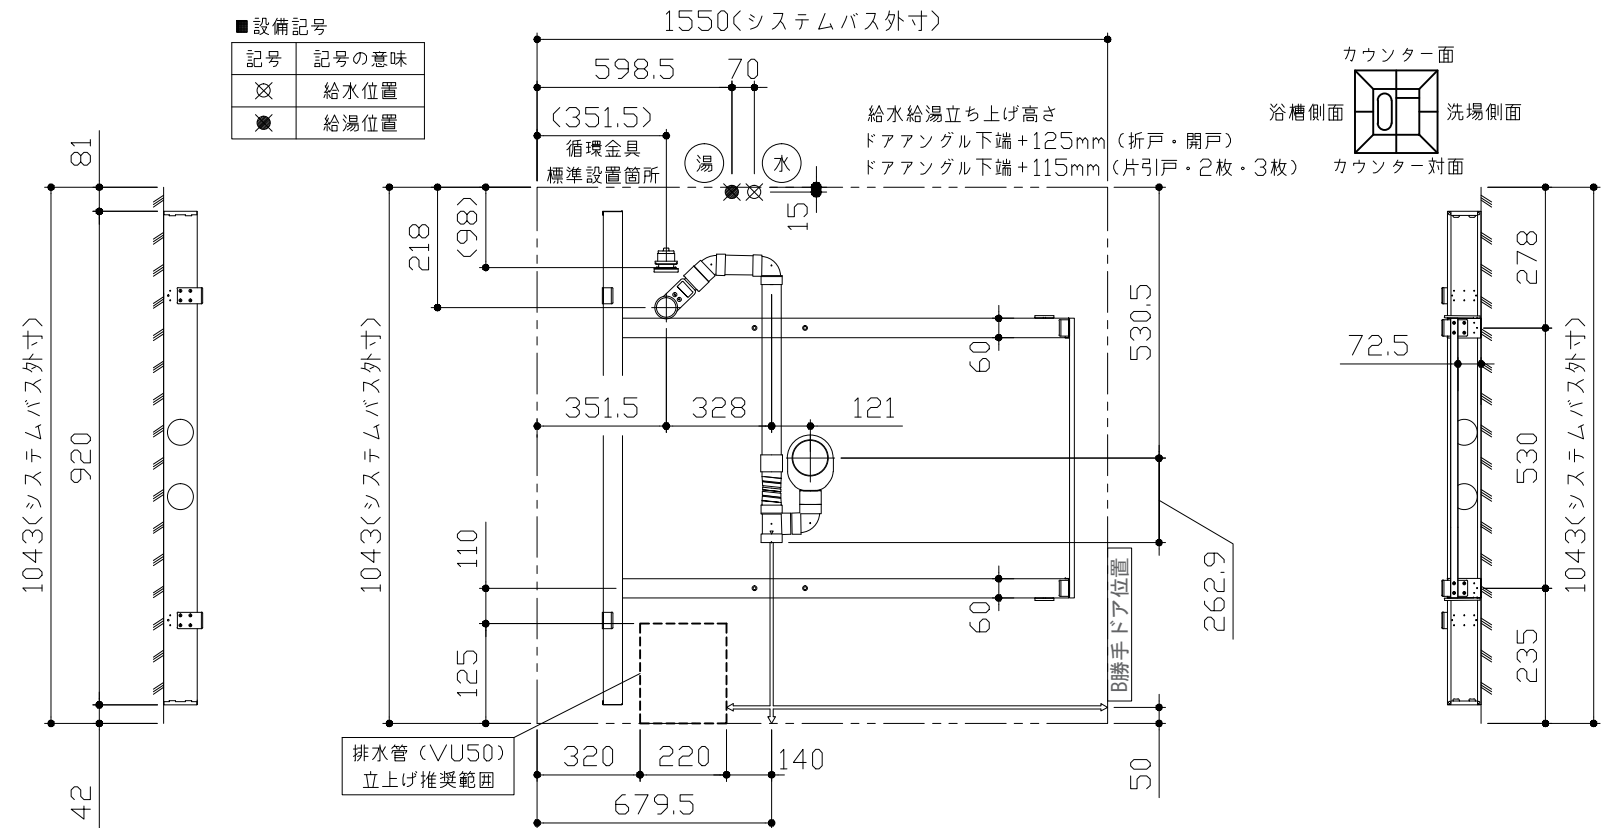

〈架台排水配管・給排水立上げ位置図〉

〈給水給湯管取合詳細図〉





■必ずご確認ください

(1) 図面の見方

- ・SB外寸よりも内側に存在する空間を表示しています。
- ・マス表示：□=20mm角


(2) 留意事項

- ・カウンター面の下部には給水・給湯、追焚配管を立上げるので注意してください。
- ・水栓・浴室暖房乾燥機の仕様によりカウンター面の壁パネル裏に外寸より部材が突出する場合があります。
- ・ドア部はSB外寸より突出します。
詳しくはドア取合詳細図をご確認ください。

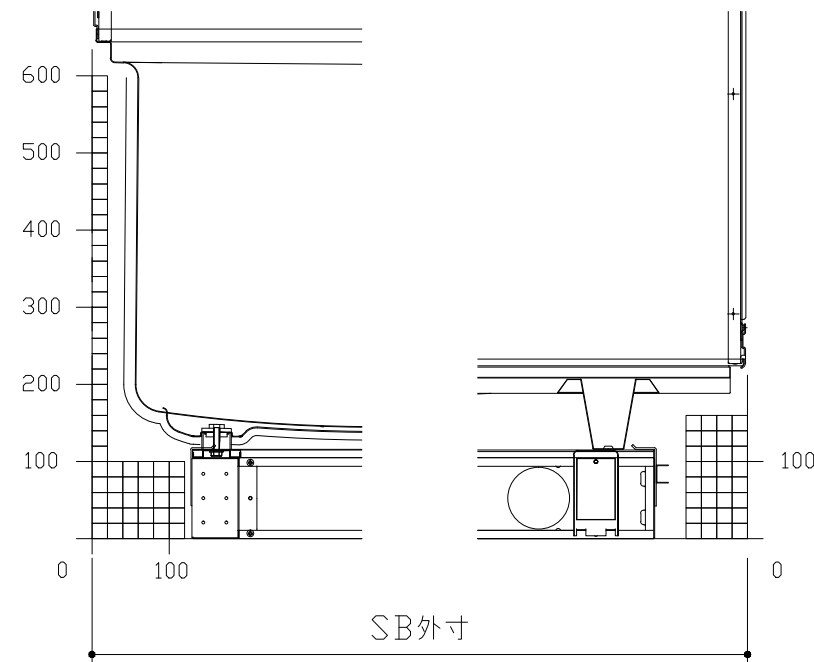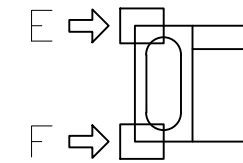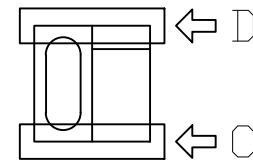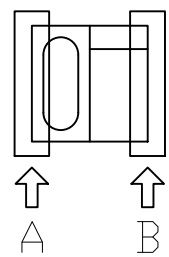


A矢視

B矢視

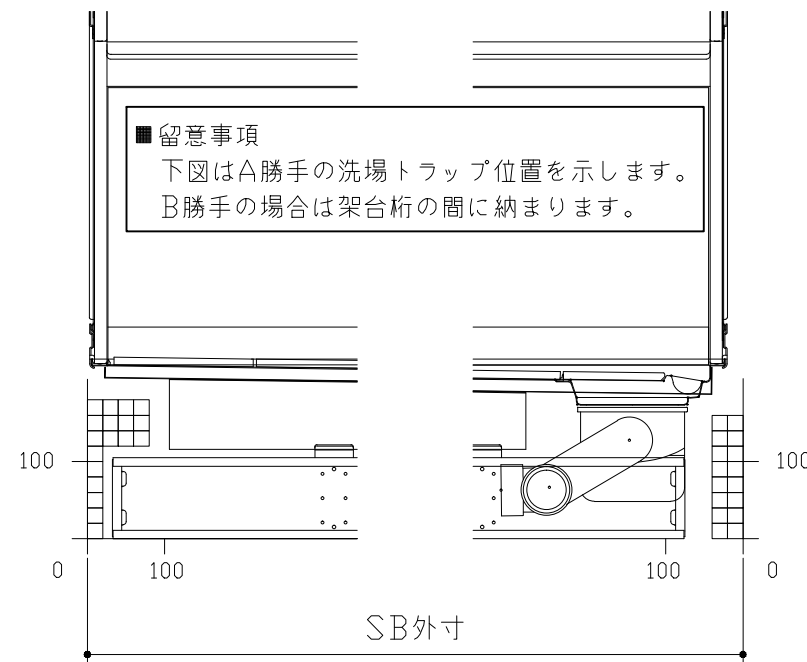

C矢視


D矢視

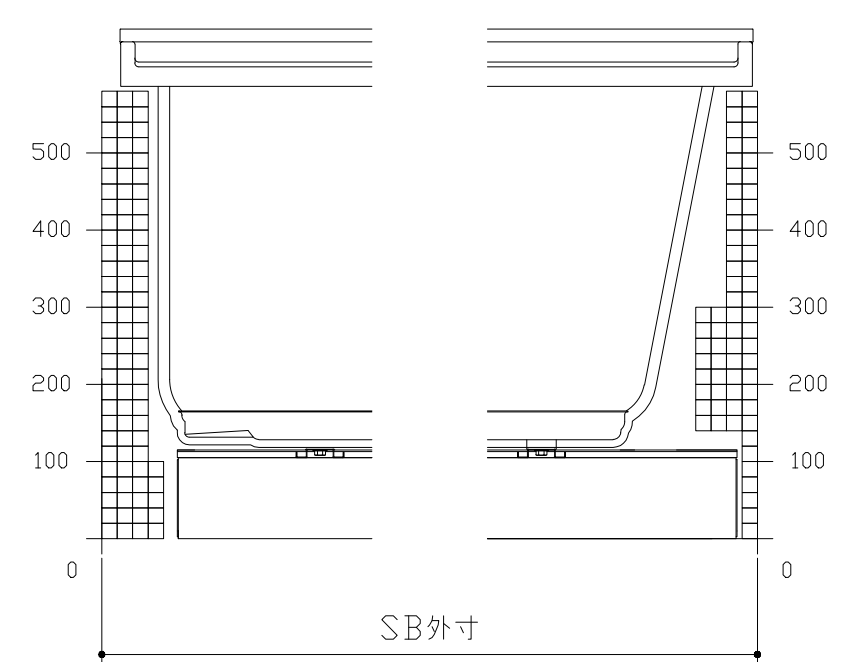

E矢視

F矢視



キープクリーンドア：折戸ホワイト（AWTオレド[®]8）

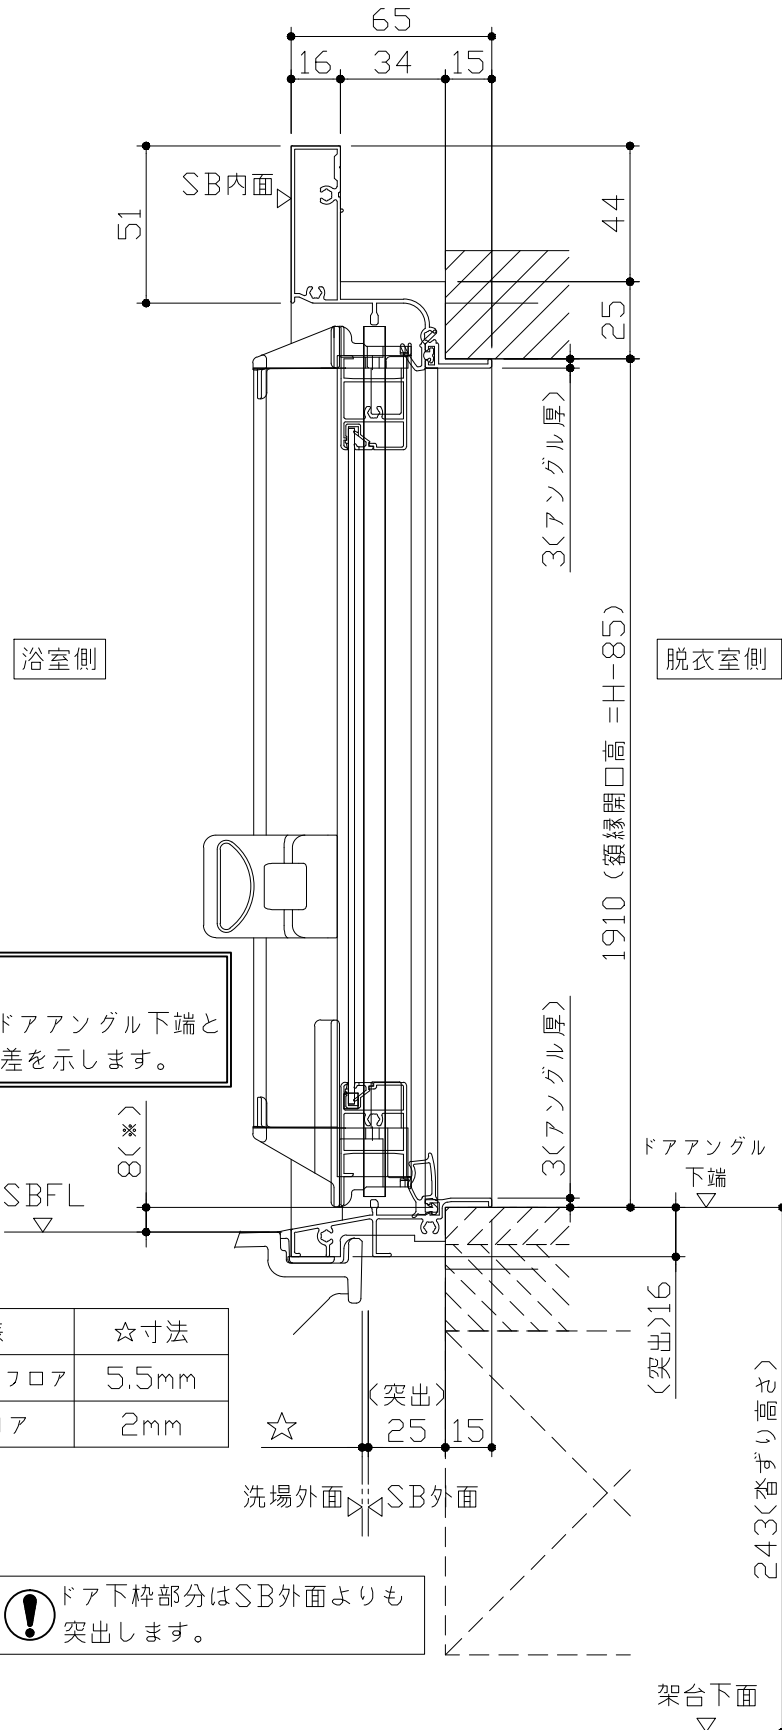

■ 留意事項
 * 印寸法はドアアングル下端とSBFLの段差を示します。

ドア仕様	☆寸法
キープクリーンフロア	5.5mm
FRPフロア	2mm



⚠ ドア下枠部分はSB外面よりも突出します。

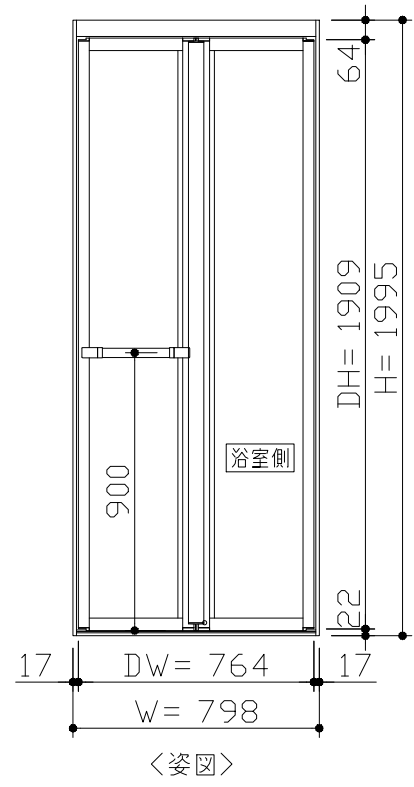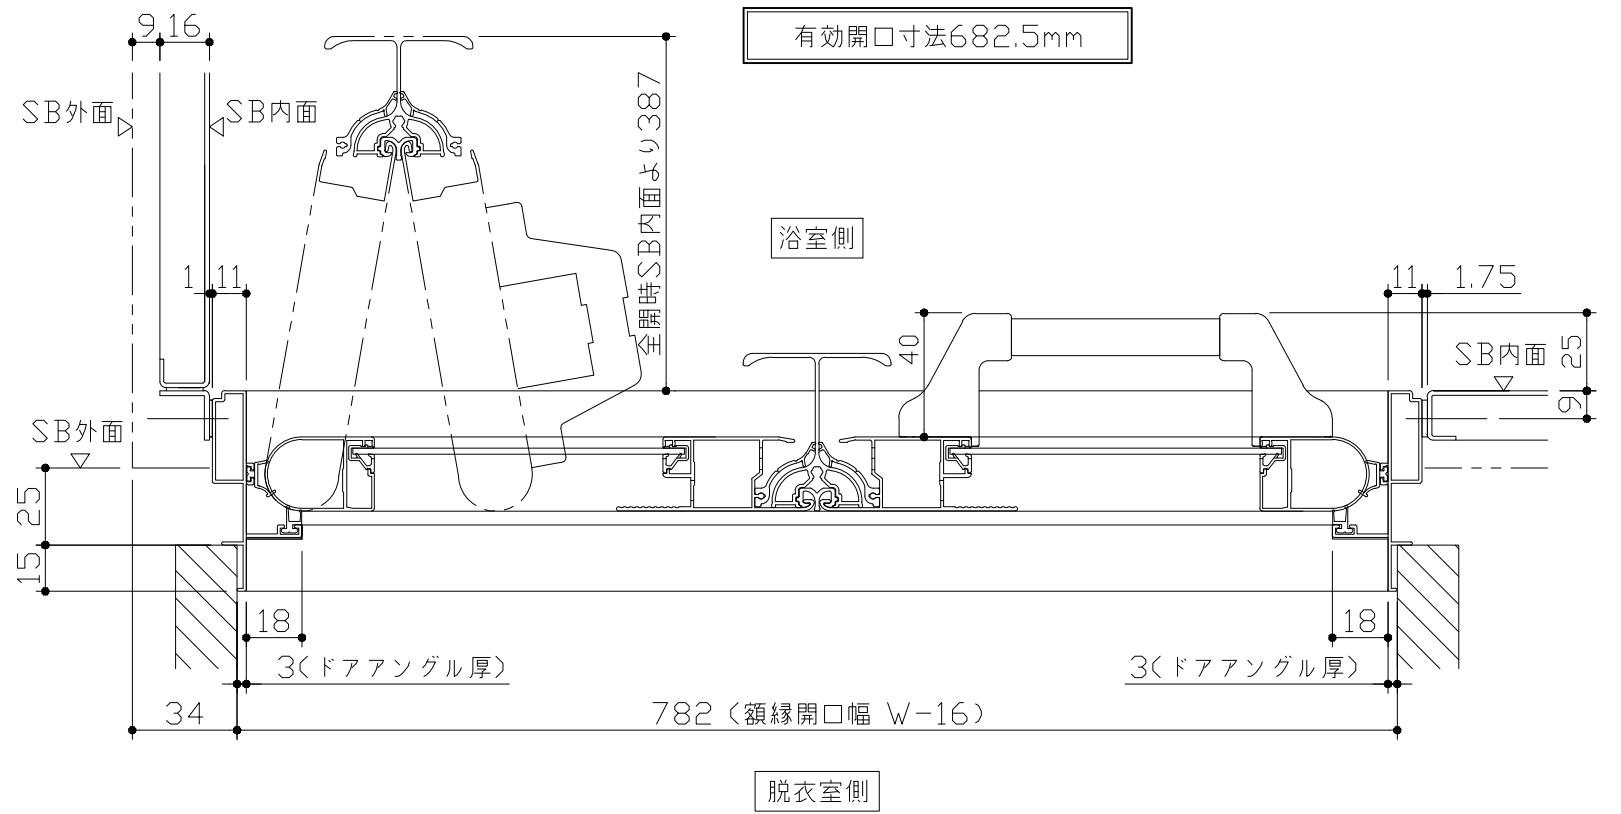

■ ドア横の管柱、間柱について

- ・ ドアが管柱、間柱にあたらぬよう十分に考慮してください。
- ・ 躯体～ドアの寸法は浴室サイズやドア位置変更の有無、躯体状況によって異なる場合があります。

<参考寸法図>

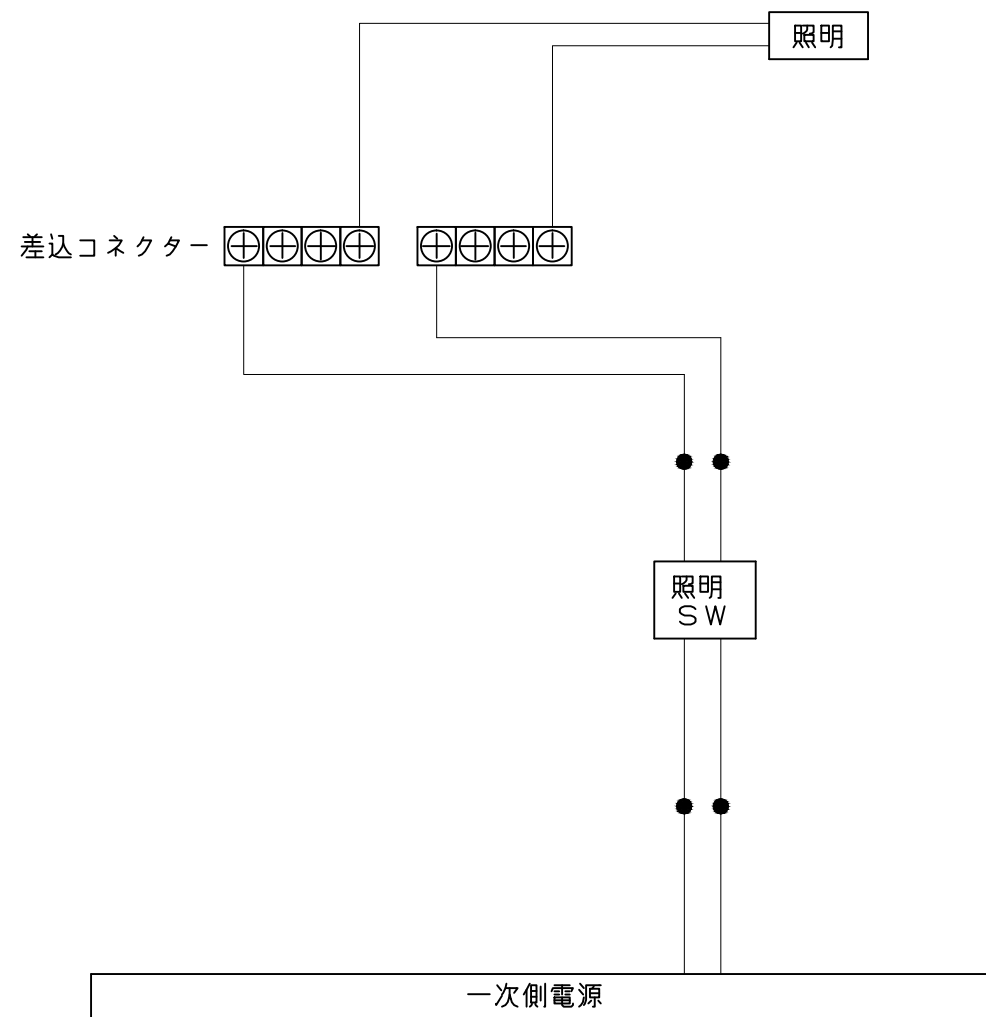
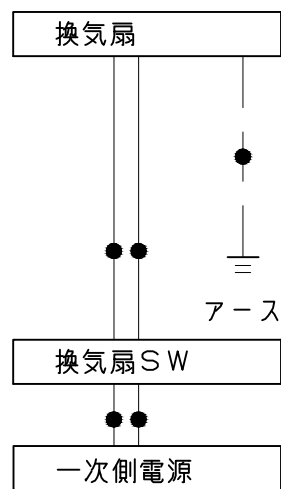


一次側電源から差し込みコネクター及び電源ボックスまでの工事(●部)については、電気設備に関する技術基準及び内線規定に基づき、指定工事業者(電気工事士)による施工が必要です。


浴槽

* 開口1625以下の場合は<>内寸法参照のこと

SB 奥行寸法	L	C	A
1043	1014	40	55
1068	1039	65	55
1093	1064	90	55
1118	1089	100	70

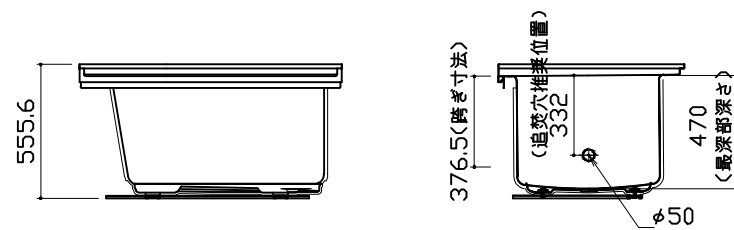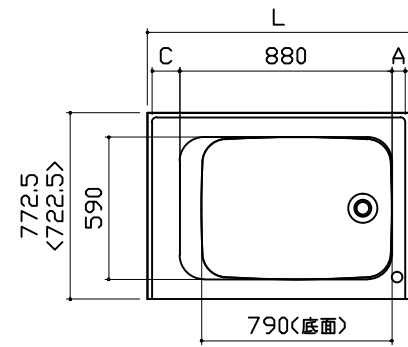


洗い場用水栓

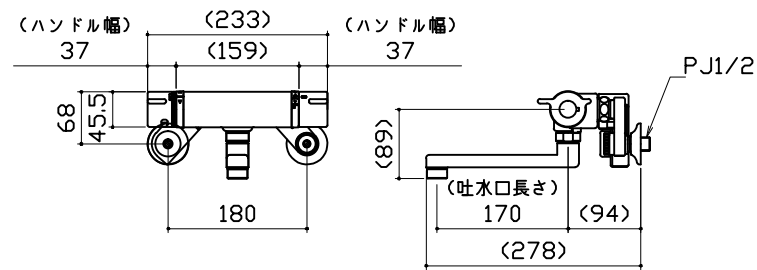


照明

照明W
使用電球：LED電球8W（1灯あたり） 口金E26

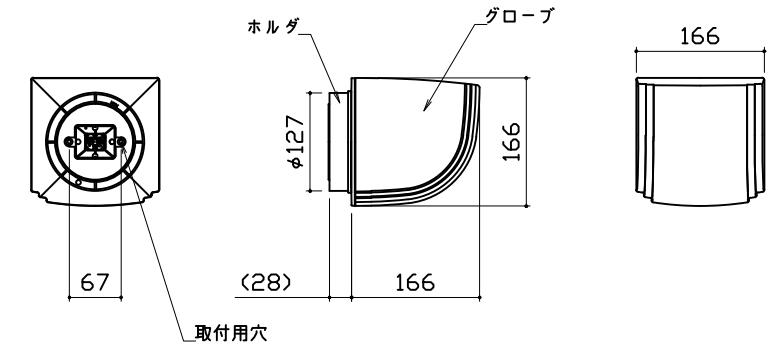


換気機器

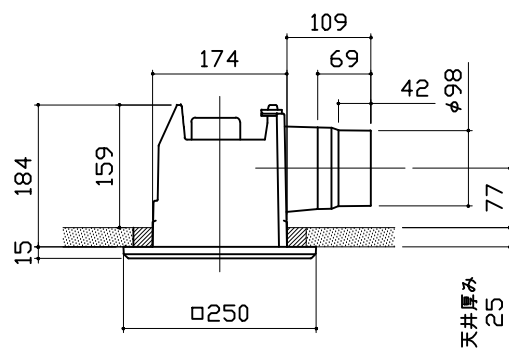


ミラー

枠：ABS
ミラー：表面防曇コートなし

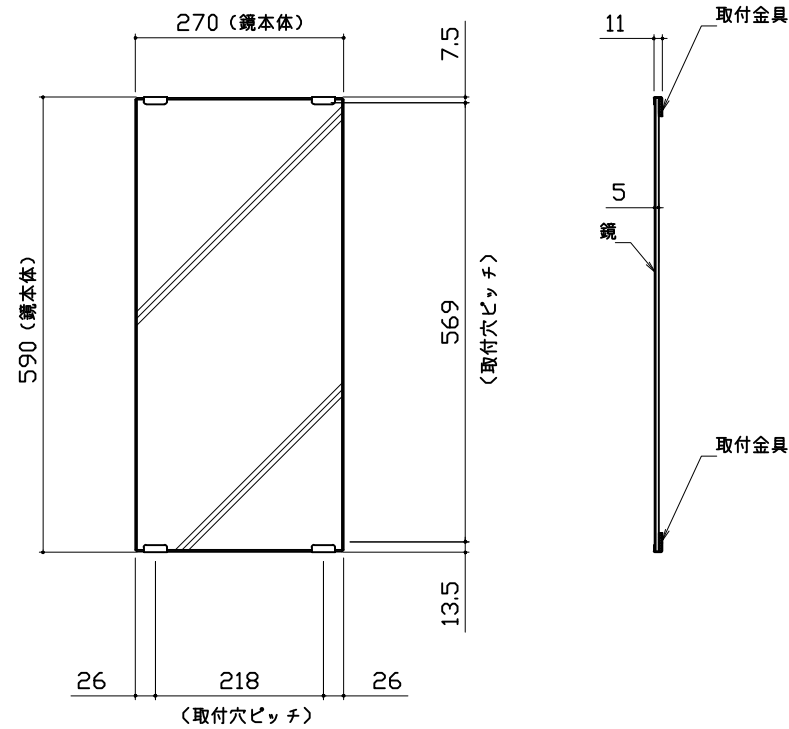


収納棚

本体：ABS

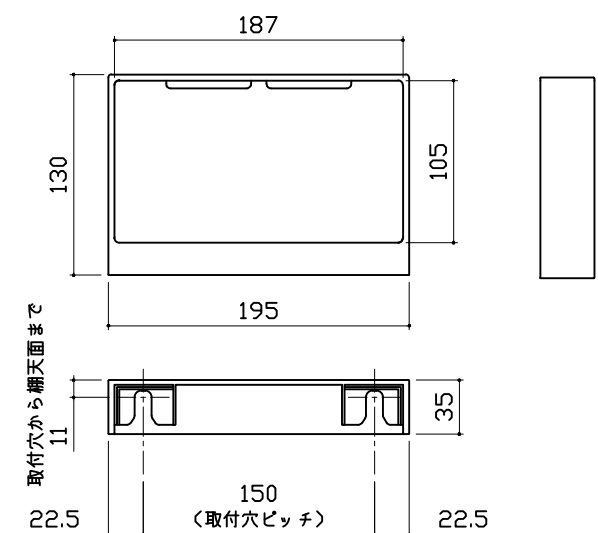


中間棚

本体: AS

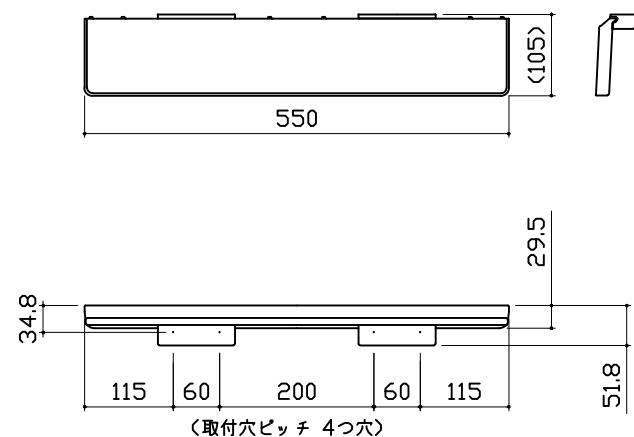


窓枠フリー


*[]寸法はそれ以下に現地加工することができます。
 *末尾 E: フクビ化学工業製 W: キョーセイ製
 材質: 窓枠本体/カバー AESコートABS ...M1509(E)
 AASコートABS ...M1509(NW)
 コーナーピース部 ABS ...<E/NW共通>

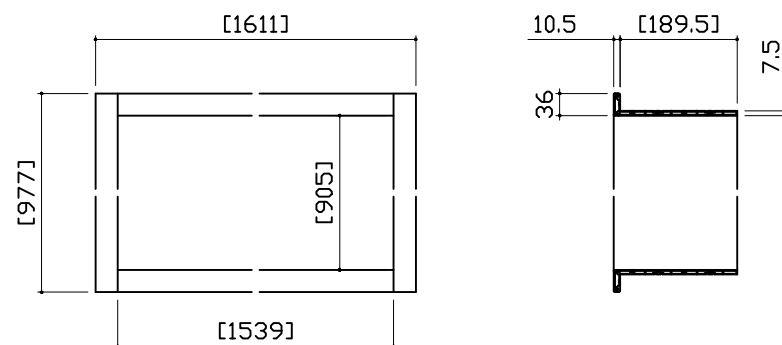


循環金具・フロアダプタ関連

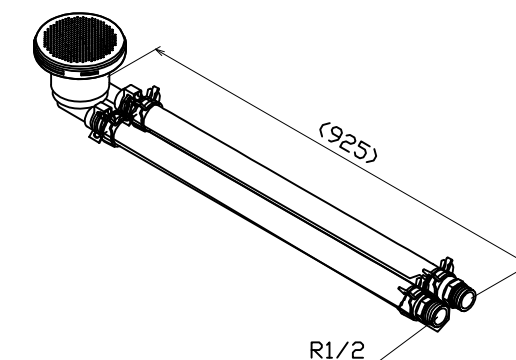

風呂蓋 フォタ LN-10 I(Z)

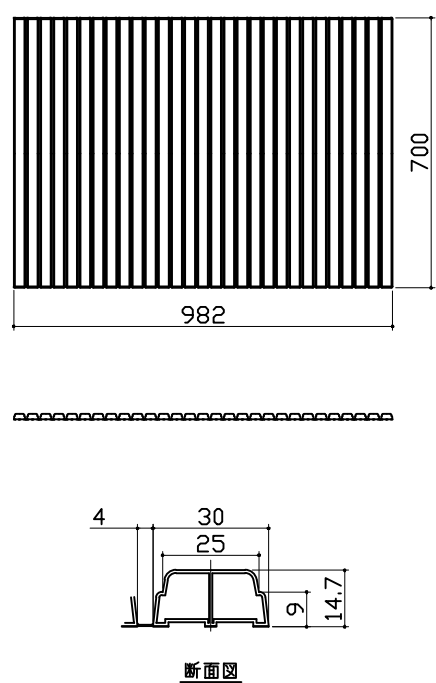

洗い場側排水トラップ

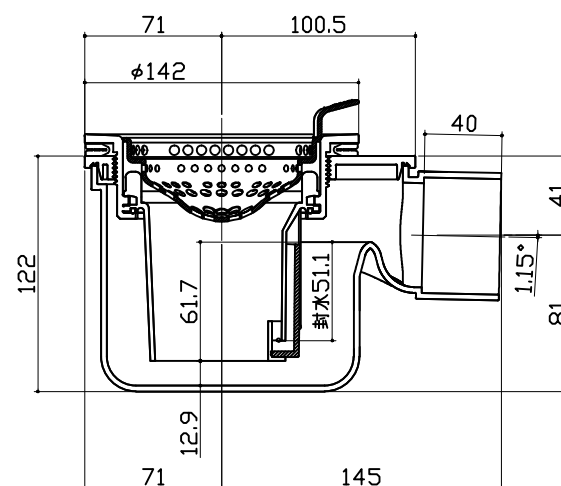

浴槽側排水トラップ

