システムバス 御見積書

タカラスタンダード株式会社
フカノスソングード休式云紅
Γ 大阪支社 販売課
大阪府東大阪市長田東2丁目4番33·
TEL 06-6746-6815 / FAX 06-6746-680
大阪ショールーム
TEL 06-6746-2311 / FAX 06-6746-124
122 00 0740 2011 7 1777 00 0740 124
担当営業 担当アドバイザー プラン作成者
1616 (SB5) 平越
備考
· _
_
_
_
_
_
_
_
-

お願い致します。

No.

現場番号	A6728211	プラン番号	1801A-1906-0106T	作成日	2019/6/4
------	----------	-------	------------------	-----	----------

御見積明細 システムバス

NO	商品名	仕様	数量	単価	金額
	レラージュライト 1616サイズ		1	543,000	543,000
2	架台	戸建タイプ 一体架台	1		
3	ドア	キープクリーンドア:折戸 < 800mm幅 > (グレー)(20サイズ)	1	+11,500	+11,500
4	洗い場	FRP洗い場(保温材有り)(ホワイトグレー)	1	+9,000	+9,000
5	浴槽	キープクリーン浴槽<アクリル人造大理石> (高断熱浴槽)	1		
6	浴槽追炊き穴	あり	1		
7	エプロン	カラーステンレス(保温材あり)	1		
8	浴槽形状	16ラウンド浴槽(ベンチ付)	1		
9	ヘルシージェット	なし	1		
10	浴槽ハンドグリップ	なし	1	-10,000	-10,000
11	ガス温水式床暖房	なし	1		
12	洗い場用水栓	サーモ水栓(メタルホース)KF9032M	1	+5,000	+5,000
13	洗い場用水栓	標準シャワーヘッド	1		
14	浴槽用水栓	浴槽側水栓なし	1		
15	カウンター	ワイドカウンター	1		
16	シャワーフック/スライドバー	シャワーフックスライドバー (TN-116)	1		
17	浴室パネル	ハイクラス(一面デザイン)	1	+15,000	+15,000
18	浴室パネルタオル穴	タオル掛け穴なし	1		
19	天井	フラット天井	1		
20	換気機器	天井換気扇	1		
21	換気機器開口	工場開口	1		
22	照明	スマート照明(LED)(電球色)	1	+7,500	+7,500
23	ミラー	ロングクリアミラー	1		
24	風呂フタ	組み合わせ式風呂フタ	1		
25	タオル掛け	タオル掛けなし	1	-1,500	-1,500
26	収納棚	スクエアタイプ(3段) < ホワイト >	1	+1,700	+1,700
27	どこでもラック	タオルハンガー L (ホワイト)	1	+2,800	+2,800
28	循環金具セット	PLLX	1	+12,500	+12,500
29	給水給湯管	洗い場1水栓	1		
30	トラップカバー	なし	1		
	システムバス合計		30		¥596,500

_ 御名前 ____ 大阪-大阪SR SB5 ______ 様

現場番号	A6728211	プラン番号	1801A-1906-0106T	作成日	2019/6/4
7/1-70 ED J	710120211	/ / / - -	1001/1 1000 01001	11 /2~ []	2010/0/1

商品総合計 30 ¥596,500

御見積明細の価格には消費税は含まれておりません。別途消費税が必要となります。

(参考) 別途 商品組付費

システムバス商品組付費


¥105,000 (税込 ¥113,400)


商品組付費は現場の状況により変動する事があります。 又、給水・給湯・ガス・ダクト・電気等の接続工事は含まれておりません。

)内の価格は税込価格<税率8%>を表示しています。

パース

鳥瞰図

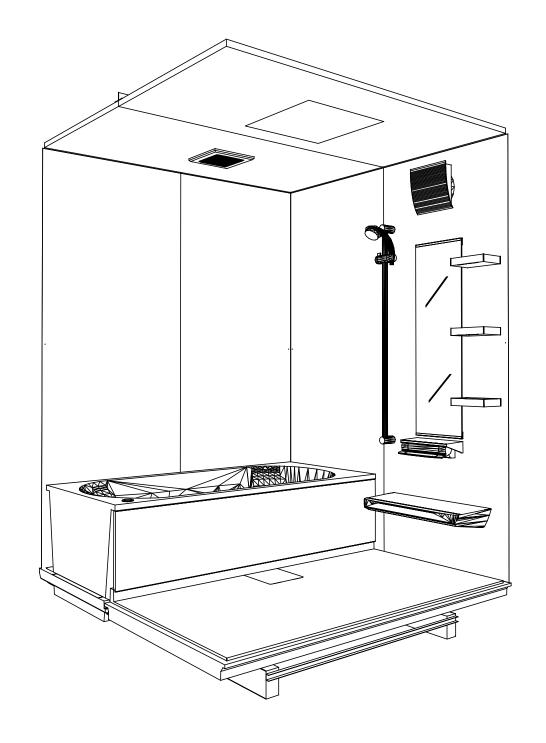

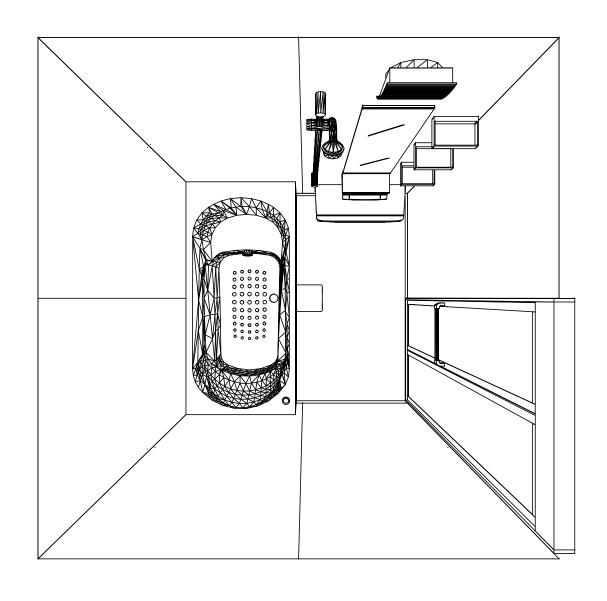


1616 キープクリーン浴槽 <アクリル人造大理石> フラット天井 天井換気扇


このレイアウトプランは参考図面ですので価格・仕様・設置・ 納期等の詳細については注文依頼先、設置業者の方に必ず確認 して頂きますようお願い致します。

Takara standard 9カラスタンダード株式会社


現場名称: 大阪-大阪SR SB5様邸	レフージュフイト	姿図
現場番号: A6728211	プラン番号: 1801A-1906-0106T	作成日: 2019年6月4日
大阪支社 販売課	担当営業 : 1616	担当アドバイザー : (SB5)



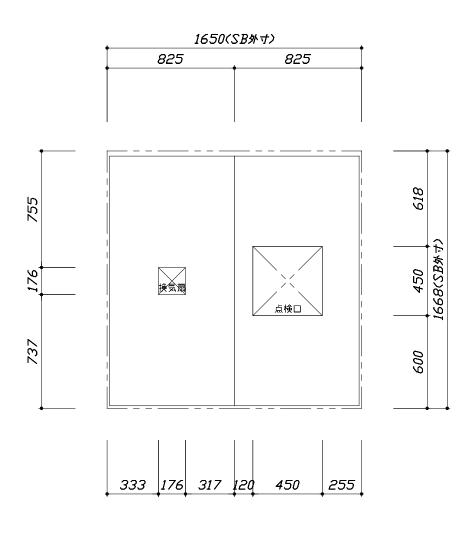

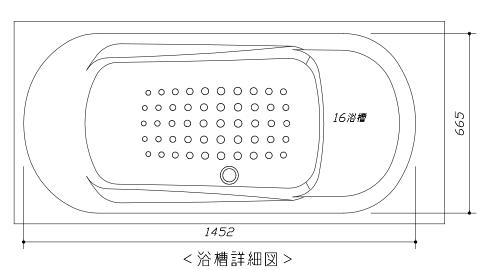

<天井伏図>

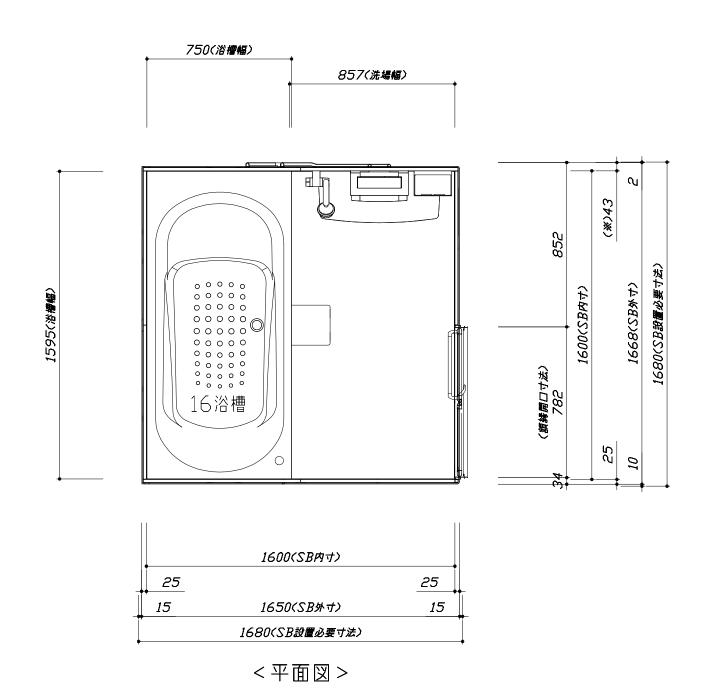


Takara standard タカラスタンダード株式会社


現場名称: 大阪-大阪SR SB5様邸	レラージュライト	施工図1	縮 尺: 1:25,20
現場番号: A6728211	プラン番号: 1801A-1906-0106T	作成日: 2019年6月]4⊟
大阪支社 販売課	担当営業 : 1616	担当アドバイザー:((SB5)

このレイアウトプランは参考図面ですので価格・仕様・設置・納期等の詳細に

- ついては注文依頼先、設置業者の方に必ず確認して頂きますようお願い致します。
- ・土間は架台底面より多少のクリア寸法を考慮して仕上げてください。
- ・ドアアングル下端とSBFLの段差は8mmになります。 ・ハンドバー設置位置は参考です。設置の際は位置を充分に打ち合わせ願います。
- ・天井の寸法はご確認お願いします。
- ・外寸は突出部を含みます。



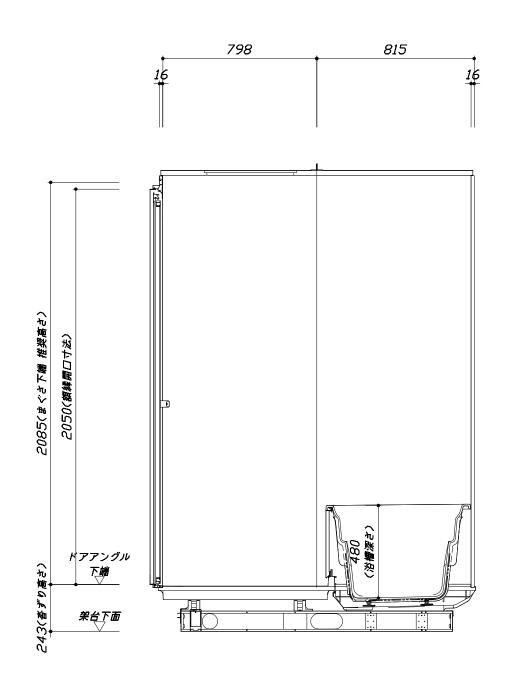

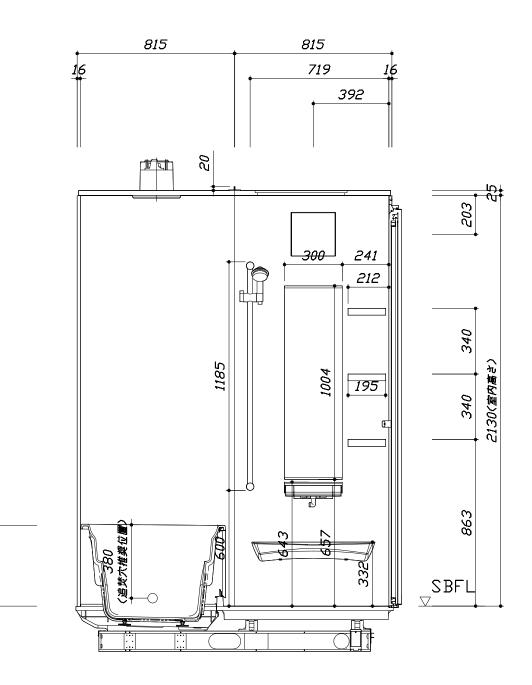

■土間コン仕上げ寸法 ドアアングル下端より 265mm下がり (クリア寸法含む)

<カウンター対面図>

<カウンター面図>


Takara standard
タカラスタンダード株式会社

現場名称: 大阪-大阪SR SB5様邸	レラージュライト	施工図2 縮 尺: 1:20
現場番号: A6728211	プラン番号: 1801A-1906-0106T	作成日: 2019年6月4日
大阪支社 販売課	担当営業 : 1616	担当アドバイザー:(SB5)

418(浴槽跨ぎ)


このレイアウトプランは参考図面ですので価格・仕様・設置・納期等の詳細に

- ついては注文依頼先、設置業者の方に必ず確認して頂きますようお願い致します。
- ・土間は架台底面より多少のクリア寸法を考慮して仕上げてください。
- ・ドアアングル下端とSBFLの段差は8mmになります。 ・ハンドバー設置位置は参考です。設置の際は位置を充分に打ち合わせ願います。
- ・天井の寸法はご確認お願いします。
- ・外寸は突出部を含みます。

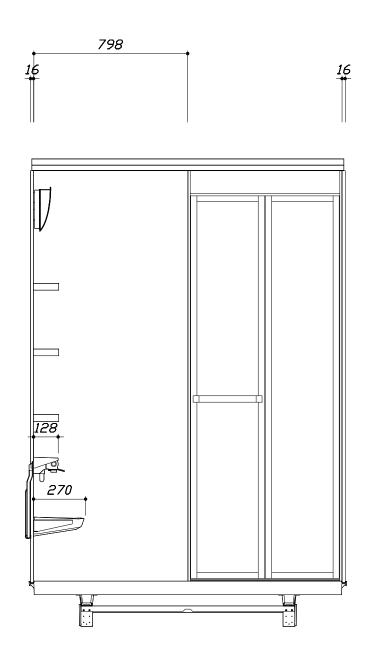

■土間コン仕上げ寸法 ドアアングル下端より 265mm下がり (クリア寸法含む)

<洗場側面図>

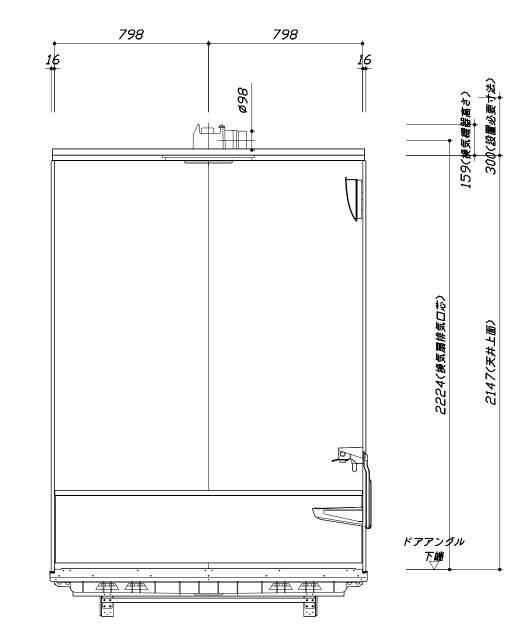

<浴槽側面図>

Takara standard タカラスタンダード株式会社

現場名称: 大阪-大阪SR SB5様邸	レラージュライト	施工図3	縮 尺: 1:20
現場番号: A6728211	プラン番号: 1801A-1906-0106T	作成日: 2019年6月]4⊟
大阪支社 販売課	担当営業 : 1616	担当アドバイザー:((SB5)

本体仕様表

浴室サイズ	1616サイズ(室内容量5.5立方メートル)
ドア勝手	BL勝手
架台	一体架台(戸建用): 亜鉛メッキ鋼板
洗場パン	ガラス強化繊維樹脂 (FRP) 保温材付 (発泡ウレタン)
浴槽材質	キープクリーン浴槽〈アクリル人造大理石〉裏面保温材・高断熱仕様(発泡ウレタン)
浴槽形状	ラウンド浴槽(ベンチ付) (285リットル) 追い焚き穴:あり
浴槽パン	ガラス強化繊維樹脂(FRP)
浴槽エプロン	ステンレス(カラーコーティング) 裏面保温材 (発泡ポリエチレン)
カウンター	ワイドカウンター:ABS樹脂
浴室パネル	パネル高さKタイプ:鋼板硬質ホーロー 裏面保温材 タオル掛け穴:なし
天井	フラット天井:化粧サンドイッチパネル(内部発泡樹脂) 換気機器開口:あり 天井照明開口:なし
ドア	キープクリーンドア:20高さ折戸(アルミ框/樹脂ガラス)
窓 1	_
窓 2	_
窓枠1	_
窓枠2	_
排水トラップ	ASA樹脂 封水50mm
雑排水配管	硬質塩ビパイプ VU50
製品重量	300kg

アクセサリー仕様表

ミラー	ロングクリアミラー くもり止め加工
収納棚	スクエアタイプ: ABS樹脂製 (3段)
タオル掛け	_
洗場側水栓	サーモシャワー付 (メタルホース仕様・KF9032MN)
浴槽側水栓	
兼用水栓	
スライドバー	TN-116
照明	スマート照明 (LED 8.7W電球色)
換気機器	天井換気扇(100V·最大消費電力9.3W)(ダクト径φ98)
フロフタ	組合せ式(アルミ複合板:2枚)
給水給湯管	銅管(10A)
循環金具	循環金具セットPLLX:ホース先端部G1/2袋ナット仕様
ハンドバー①	
ハンドバー②	
ハンドバー③	
ハンドバー④	
ハンドバー⑤	
ハンドバー⑥	
ハンドバー⑦	

本体カラー


浴槽	GN:シュガーライトグレー
カウンター	W: ホワイト
パ ネル (カウンター面)	CI:ブリックグレー
パネル(周辺・3面)	W: ホワイト
水栓上部カウンター	W: ホワイト
浴槽エプロン	W: ホワイト
洗場	W: ホワイトグレー
ドア	G: グレー
収納棚	スクエアタイプ(W:ホワイト)
タオル掛け	-
ラント゛リーセット	

Takara standard	
タカラスタンダード株式会社	

現場名称: 大阪-大阪SR SB5様邸	レラージュライト	仕様表
現場番号: A6728211	プラン番号: 1801A-1906-0106T	作成日: 2019年6月4日
大阪支社 販売課	担当営業 : 1616	担当アドバイザー: (SB5)


■ 排水配管工事注意事項

- ●雑排水配管は戸建架台の場合はVU50以上、低床架台の場合はVP50の配管を 使用してください。
- ●2重トラップにしないでください。
- ●配管途中で配管径を狭めないでください。
- ●排水勾配は1/100~1/50設けてください。
- ●排水管(横引き管・エルボ)は打設する土間コンクリートの上に露出しない 高さにて配管してください。
- ●立ち上げた排水管まわりの土間コンクリートはマス状にしてください。

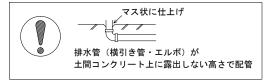

■ 給水給湯管工事注意事項


- ●給水給湯管の立上げは排水管と重ならないようにしてください。
- ●給水給湯管は基礎に沿わせて配管してください。
- ●給水給湯管の止水プラグ(テストプラグ)の径を27mm以下にしてください。

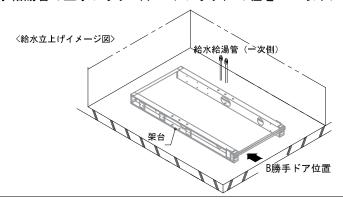





■土間コンクリート仕上げ寸法


ドアアングル下端より265mm下がりで打設してください。

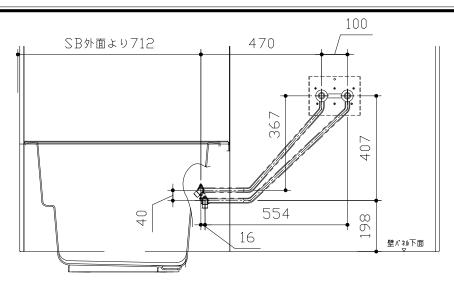

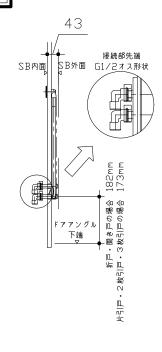


■設備記号 記号 記号の意味 ※ 給水位置 ※ 給湯位置

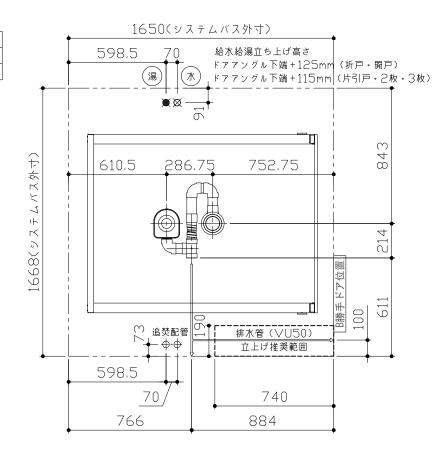

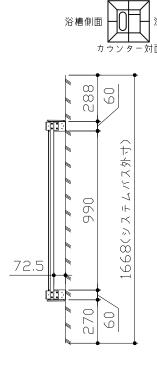

カウンター面

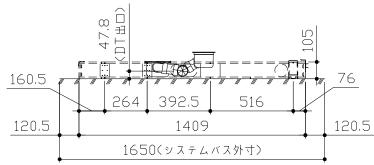

〈架台排水配管・給排水立上げ位置図〉

〈給水給湯管取合詳細図〉

Takara standard タカラスタンダード株式会社

現場名称: 大阪-大阪SR SB5様邸	レラージュライト	排水配管図
現場番号: A6728211	プラン番号: 1801A-1906-0106T	作成日: 2019年6月4日
大阪支社 販売課	担当営業 : 1616	担当アドバイザー: (SB5)

●必ずご確認ください


(1)図面の見方

- ・SB外寸よりも内側に存在する空間を表示しています。
- ・マス表示:ロ=20mm角

(2)留意事項

- ・浴槽パンの配管導入口下部には給水・給湯、追焚配管を立上げる ので注意してください。
- ・水栓・浴室暖房乾燥機の仕様によりカウンター面の壁パネル裏に 外寸より部材が突出する場合があります。
- ・ドア部はSB外寸より突出します。 詳しくはドア取合詳細図をご確認ください。

タカラスタンダード株式会社

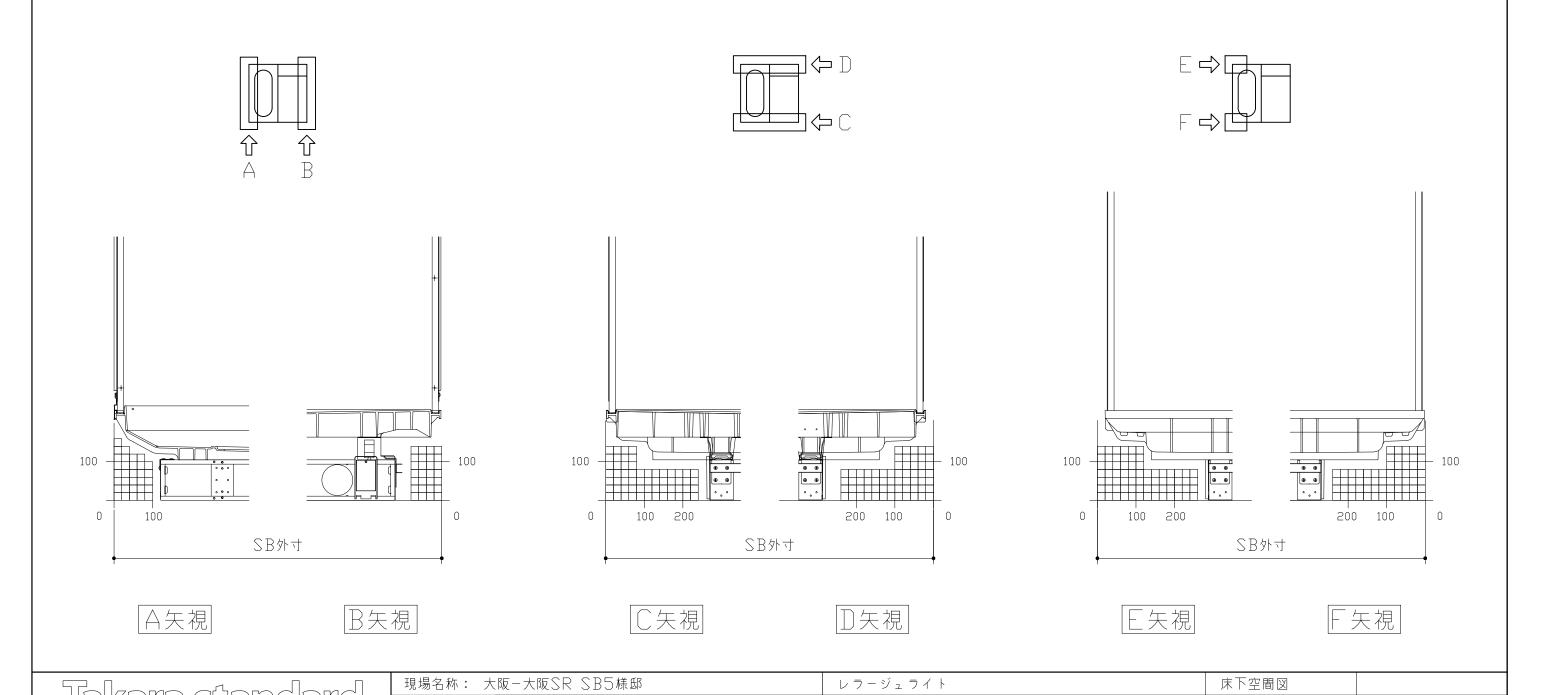

プラン番号: 1801A-1906-0106T


担当営業 : 1616


作成日: 2019年6月4日


担当アドバイザー: (SB5)

現場番号: A6728211

大阪支社 販売課

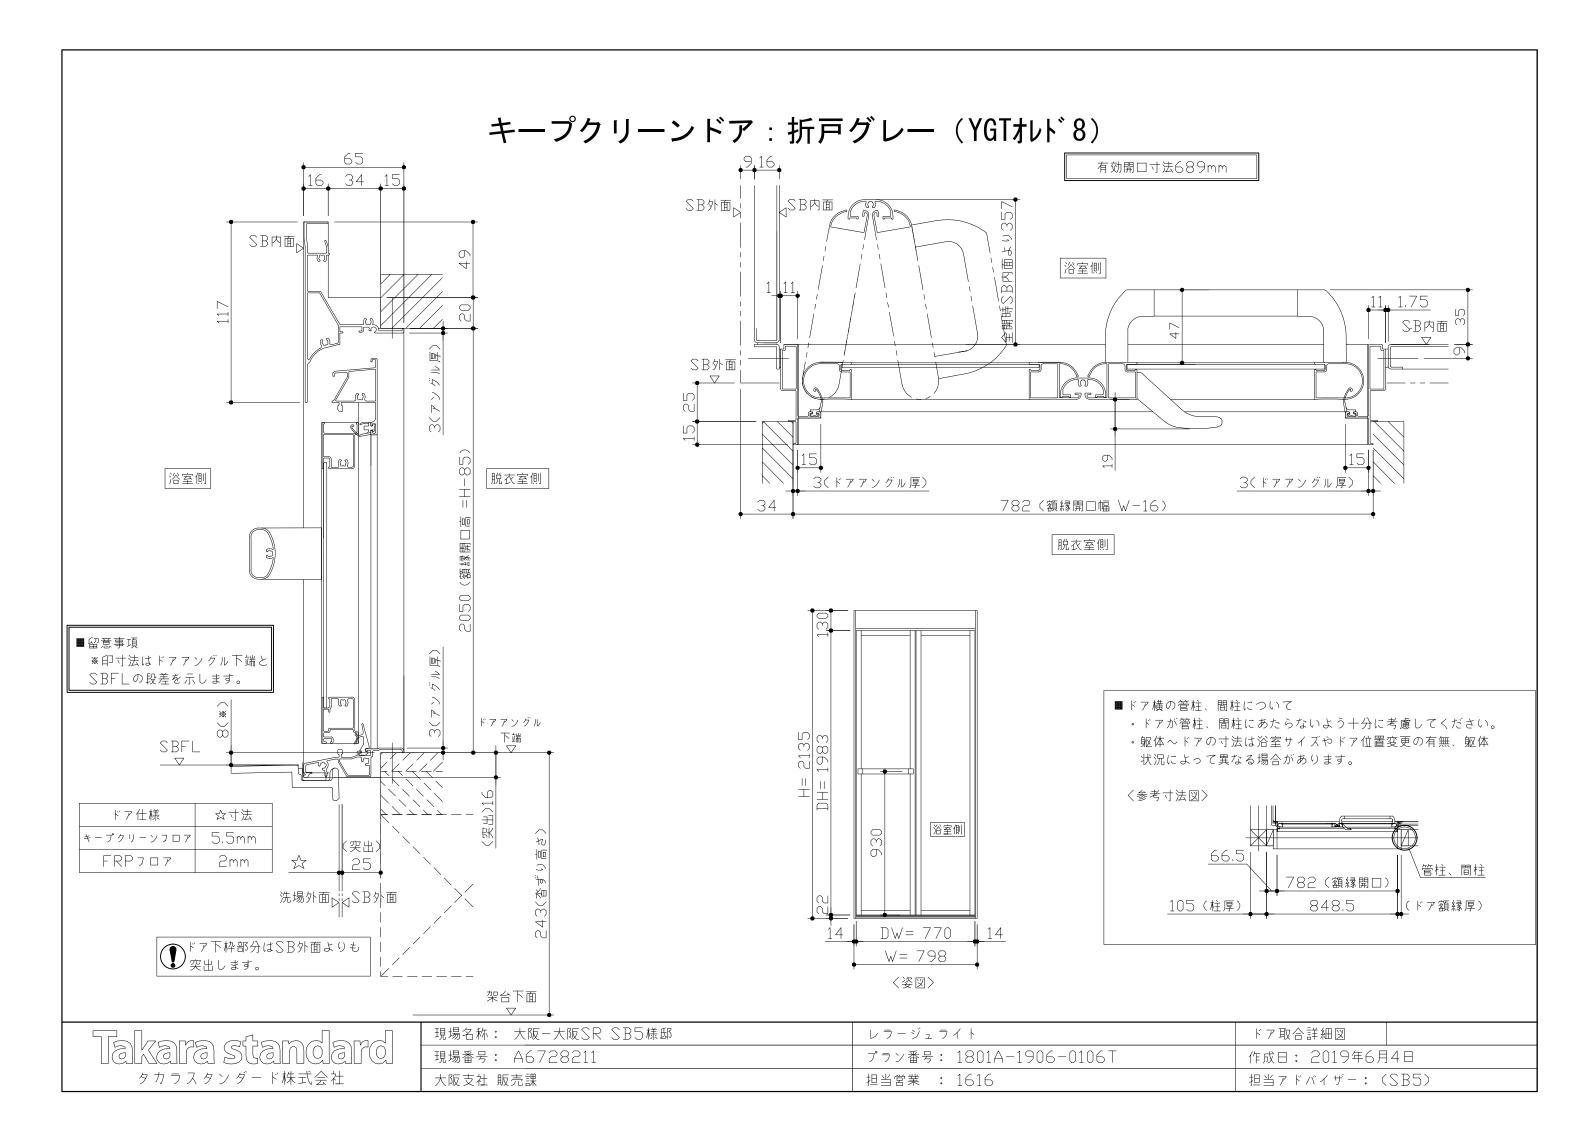

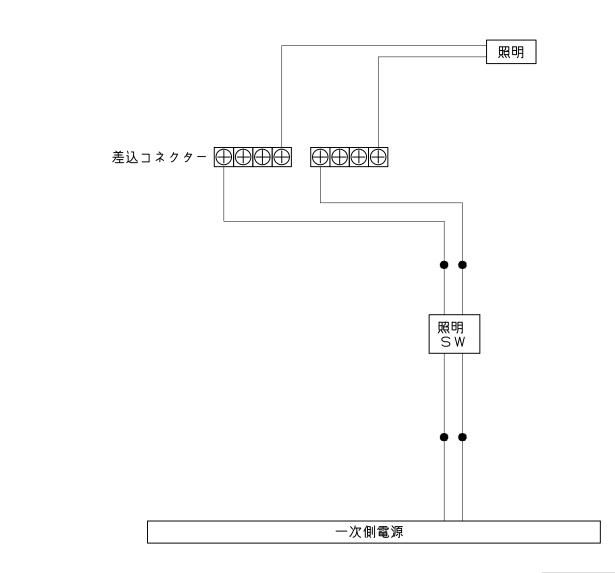


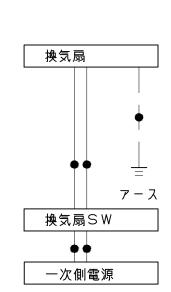


一次側電源から差し込みコネクター及び電源ボックスまでの工事 (●部)については、電気設備に関する技術基準及び内線規定に 基づき、指定工事業者(電気工事士)による施工が必要です。

Takara standard
タカラスタンダード株式会社

現場名称: 大阪-大阪SR SB5様邸	レラージュライト	電気配線図
現場番号: A6728211	プラン番号: 1801A-1906-0106T	作成日: 2019年6月4日
大阪支社 販売課	担当営業 : 1616	担当アドバイザー: (SB5)

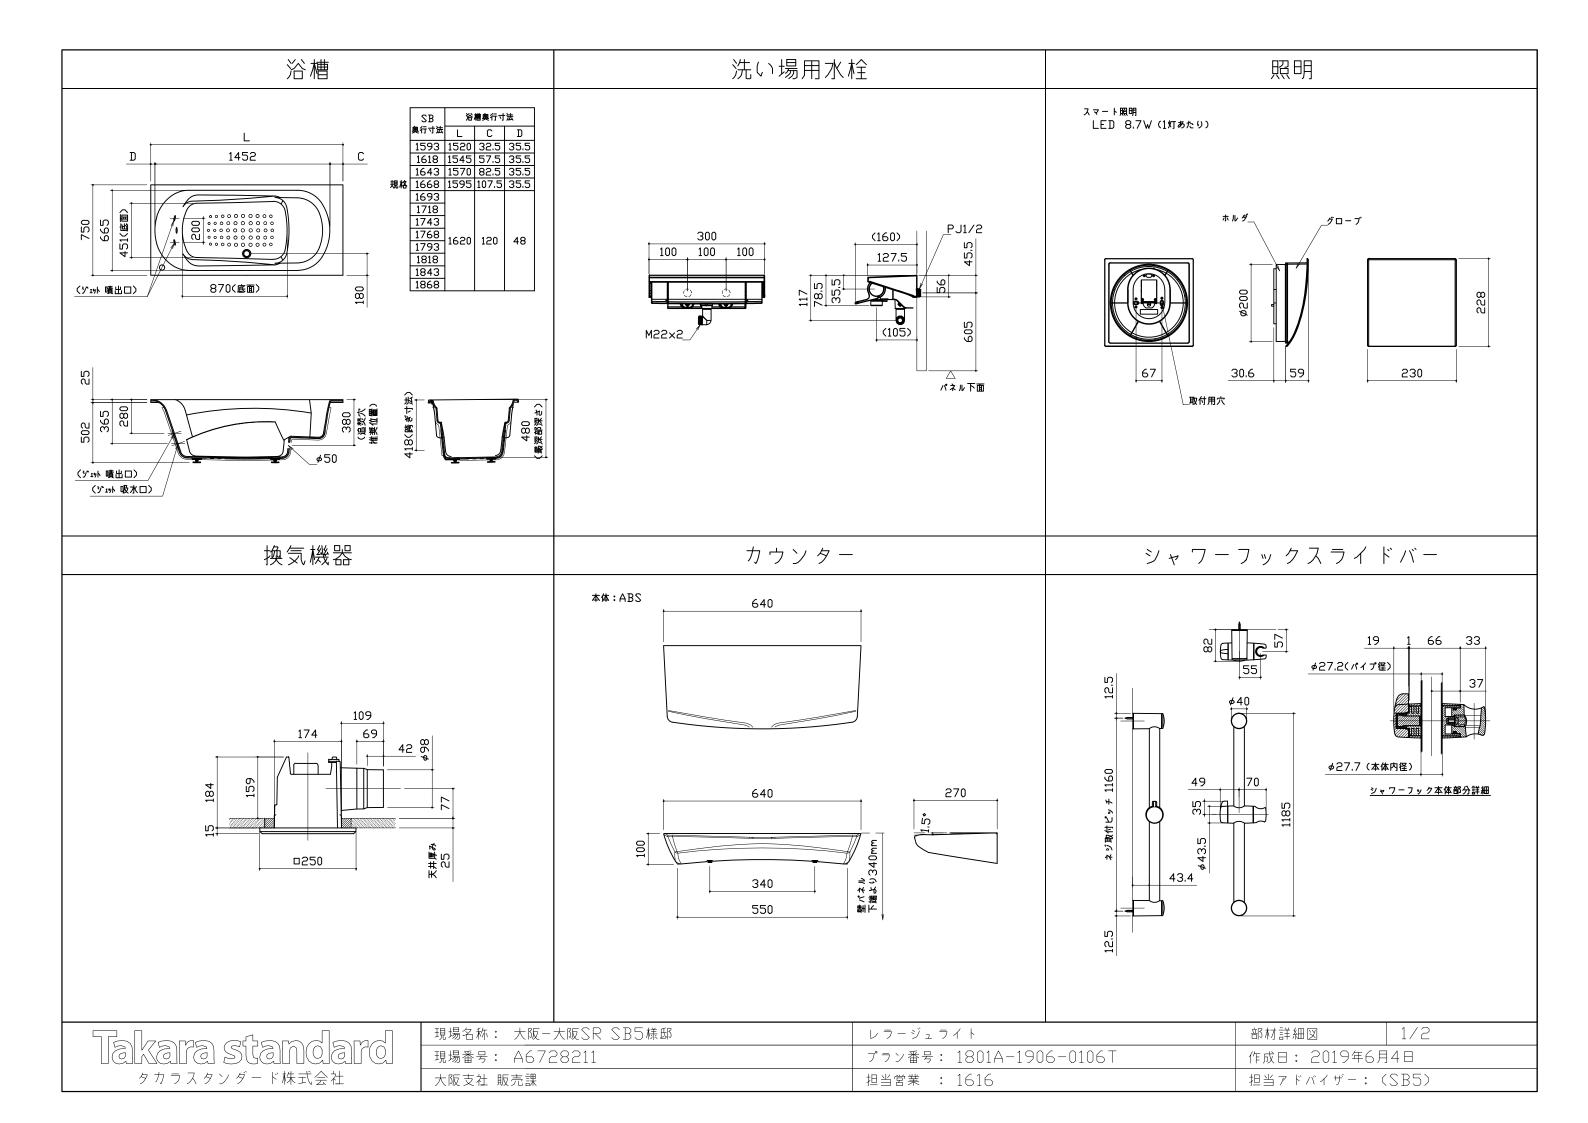

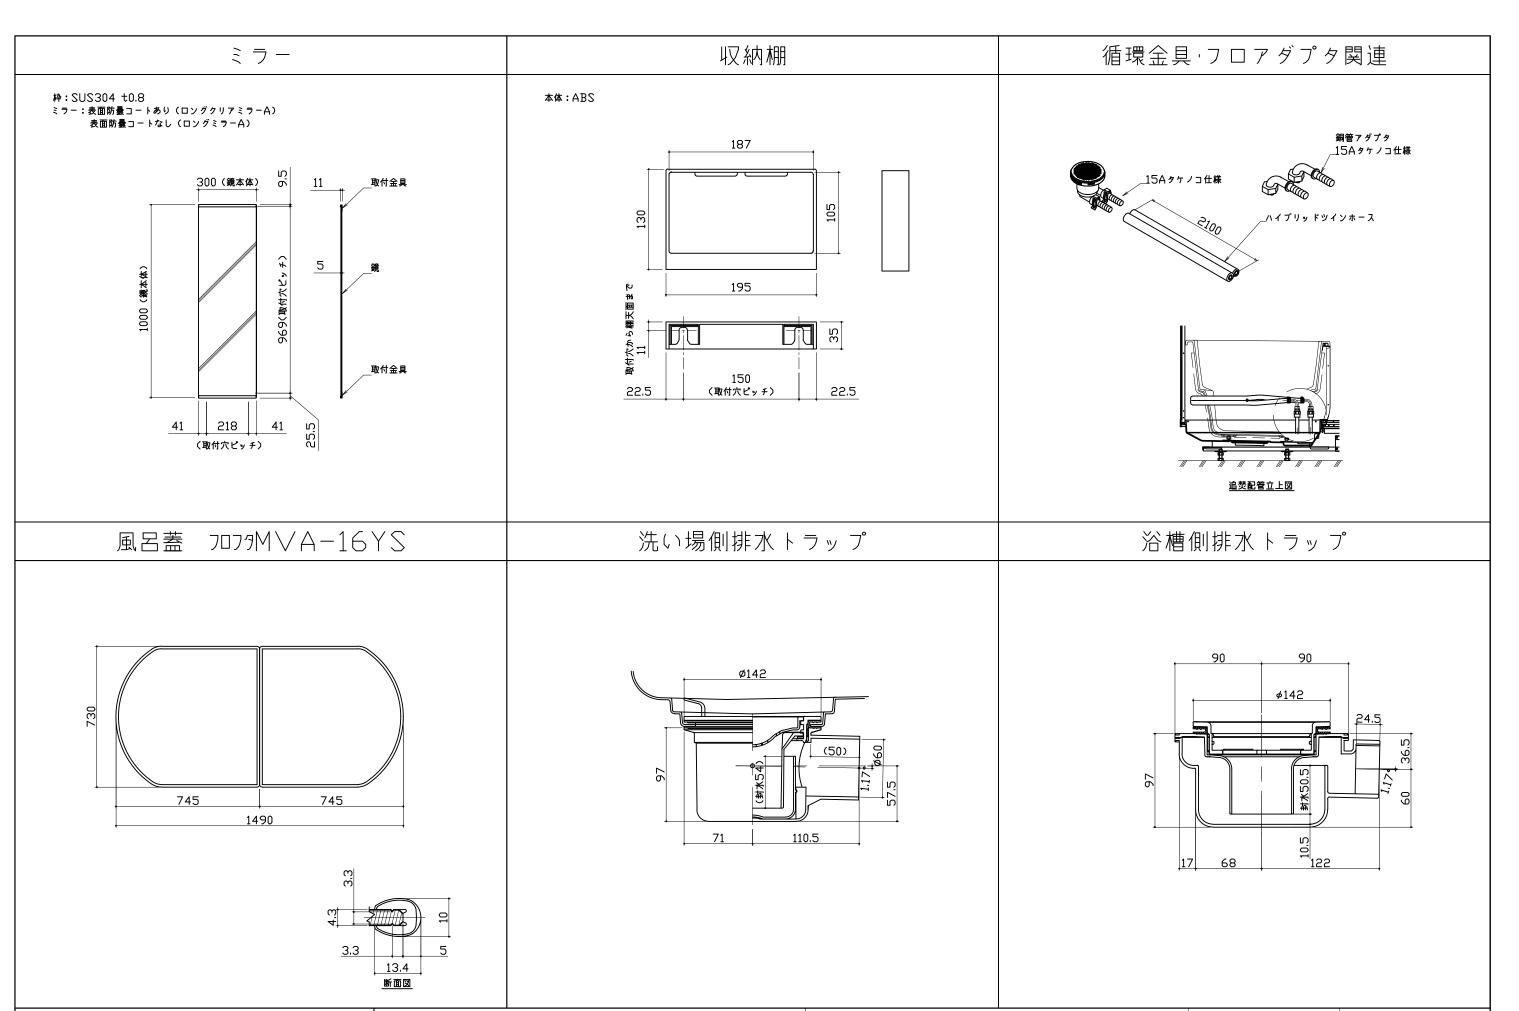

Takara stanc	dard
タカラスタンダード株式	会社

現場名称: 大阪-大阪SR SB5様邸	レラージュライト	部材詳細図 2/2
現場番号: A6728211	プラン番号: 1801A-1906-0106T	作成日: 2019年6月4日
大阪支社 販売課	担当営業 : 1616	担当アドバイザー:(SB5)