

システムバス 御見積書

ページ 1/3

御名前 ★大阪-大阪SR SB3 様
業者 様
商品名 GRANSPA グランスパ

作成日 2025年9月15日
プラン番号 1801A-2505-0814T
現場番号 C4529601

タカラスタンダード株式会社
◆大阪支社 販売課
大阪府東大阪市長田東2丁目4番33号
TEL 06-6746-6815 / FAX 06-6746-6805

商品
御見積金額 ￥688,000 (税込 ￥756,800)

()内の価格は税込価格<税率10%>を表示しています。

《参考》別途 商品組付費 ￥171,500 (税込 ￥188,650)
《参考》別途 現場配達費 ￥0 (税込 ￥0)

- ※ 商品御見積金額には商品組付費は含まれておりません。
- ※ 商品組付費には搬入・商品組付等の費用を含んでいます。
- ※ 商品組付費は現場の状況により変動する事があります。
又、給水・給湯・ガス・ダクト・電気等の接続工事は含まれておりません。

◆ 御見積仕様 ★ 御見積のカラー表示は参考です。最終発注時には必ず御確認下さい。

《システムバス》

ユニットサイズ	1317(AL勝手)
洗い場仕様	キープクリーンフロア:ハイクラス
洗い場カラー	カームグレー
浴槽材質	アクリル人造大理石
浴槽カラー	シュガーライトグレー
浴槽形状	セミスクエア浴槽
カウンター材質	樹脂
カウンター/下カバーカラー	ホワイト / -
浴槽前カウンターカラー	-
エプロン材質/カラー	ステンレス / ホワイト
浴室パネル材質	高品位ホーロー
パネルカラー(正面)	ブリックグレー
パネルカラー(周辺)	ホワイト
ガス種 / 周波数	13A / 60Hz

◆ 御確認事項

- 上記商品ご発注の際は、右枠内にユーザー様もしくは元請業者様の捺印が必要です。
- 発注後の仕様・カラー変更は出来かねますのでご確認の上捺印宜しくお願い致します。
- ★商品の仕様・価格等につきましては予告なく変更する事がありますので、ご発注の際に
は、弊社支店営業所等へお問い合わせ、またはカタログにて御確認お願い致します。
- システムバスは受注生産品の為、約3-4週間の納期をいただきます。

担当営業	担当アドバイザー	プラン作成者
SB3	ブリックグレー	北野

◆ 備考

--	--

No.*

現場番号	C4529601	プラン番号	1801A-2505-0814T	作成日	2025/9/15
------	----------	-------	------------------	-----	-----------

御見積明細 システムバス

★ 御見積のカラー表示は参考です。最終発注時には必ず御確認下さい。

NO	商品名	仕様	数量	単価	金額
1	グラントスパ 1317サイズ		1	735,000	735,000
2	架台	低床タイプ ボルト脚架台	1		
3	ドア	折戸<800幅>(ホワイト)／樹脂ガラス(半透明)(19サイズ)	1		
4	ドア	上部換気口	1		
5	ドア位置変更	A勝手・移動なし・1面デザイン/周辺レギュラークラス・800幅ドア	1		
6	洗い場	キープクリーンフロア(ハイクラス・カームグレー)	1		
7	排水口カバー	ステンレス	1		
8	浴槽	キープクリーン浴槽<アクリル人造大理石>(高断熱浴槽) (シュガーライトグレー)	1		
9	浴槽追焚き穴	あり	1		
10	エプロン	カラーステンレス(保温材あり)(ホワイト)	1		
11	浴槽形状	人大セミスクエア浴槽	1		
12	肩包み湯(ジェットバス機能付)	なし	1		
13	うるばか湯	なし	1		
14	浴槽ハンドグリップ	なし	1		
15	浴槽パン	あり	1		
16	洗い場用水栓	サーモ水栓:樹脂ホース(シルバー)KF9032ST 水栓上部カウンター(ホワイト)	1		
17	洗い場用水栓	標準シャワーへッド:KF9032ST	1		
18	浴槽用水栓	浴槽側水栓なし	1		
19	カウンター	ワイドカウンター	1	-49,000	-49,000
20	シャワーフックスライドバー	あり	1		
21	浴室パネル	ハイクラス(一面デザイン)(Fパネル)	1		
22	浴室パネルタオル穴	タオル掛け穴なし	1		
23	天井	フラット天井	1	-15,000	-15,000
24	換気機器	天井換気扇ホワイト	1		
25	換気機器開口	工場開口	1		
26	照明	天井付スクエア照明+ダウンライト(1灯)(白色)	1		
27	天井照明開口	工場開口	1		
28	ミラー	ロングクリアミラー	1		
29	風呂フタ	組み合わせ式風呂フタ	1		
30	タオル掛け	タオル掛けなし	1	-1,000	-1,000
31	収納棚	スクエアタイプ(3段)<ホワイト>	1	+1,700	+1,700

様

現場番号	C4529601	プラン番号	1801A-2505-0814T	作成日	2025/9/15
------	----------	-------	------------------	-----	-----------

御見積明細 システムバス

★ 御見積のカラー表示は参考です。最終発注時には必ず御確認下さい。

NO	商品名	仕様	数量	単価	金額
32	どこでもラック	タオルハンガーL(ホワイト)	1	+2,800	+2,800
33	循環金具セット	PLIX	1	+13,500	+13,500
34	給水給湯管	洗い場1水栓	1		
システムバス合計			34	¥688,000	
商品総合計			34	¥688,000	

※ 御見積明細の価格には消費税は含まれておりません。別途消費税が必要となります。

《参考》別途 商品組付費

システムバス商品組付費

¥171,500 (税込 ¥188,650)


《参考》別途 現場配達費

¥0 (税込 ¥0)


※ 商品組付費は現場の状況により変動する事があります。又、給水・給湯・ガス・ダクト・電気等の接続工事は含まれておりません。

()内の価格は税込価格<税率10%>を表示しています。

ベース

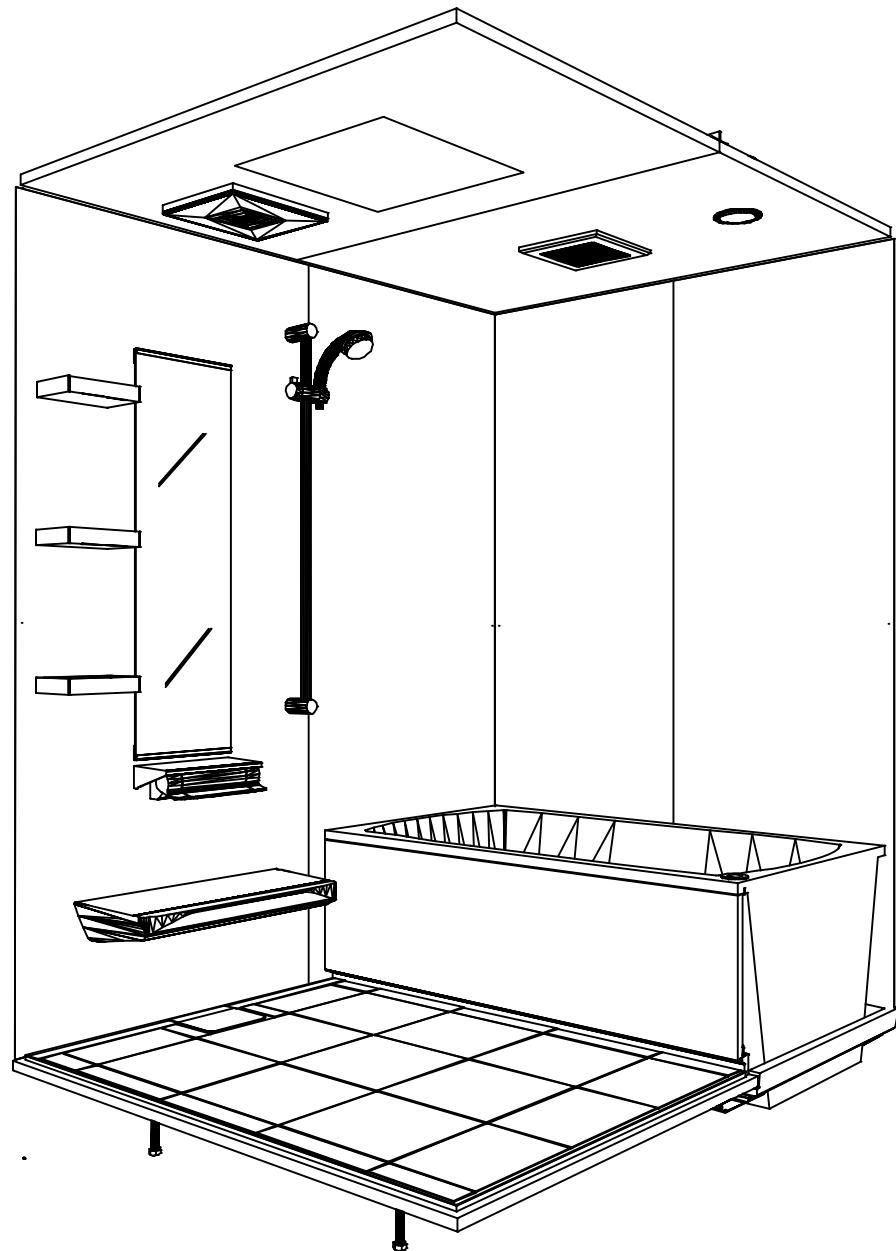

鳥瞰図

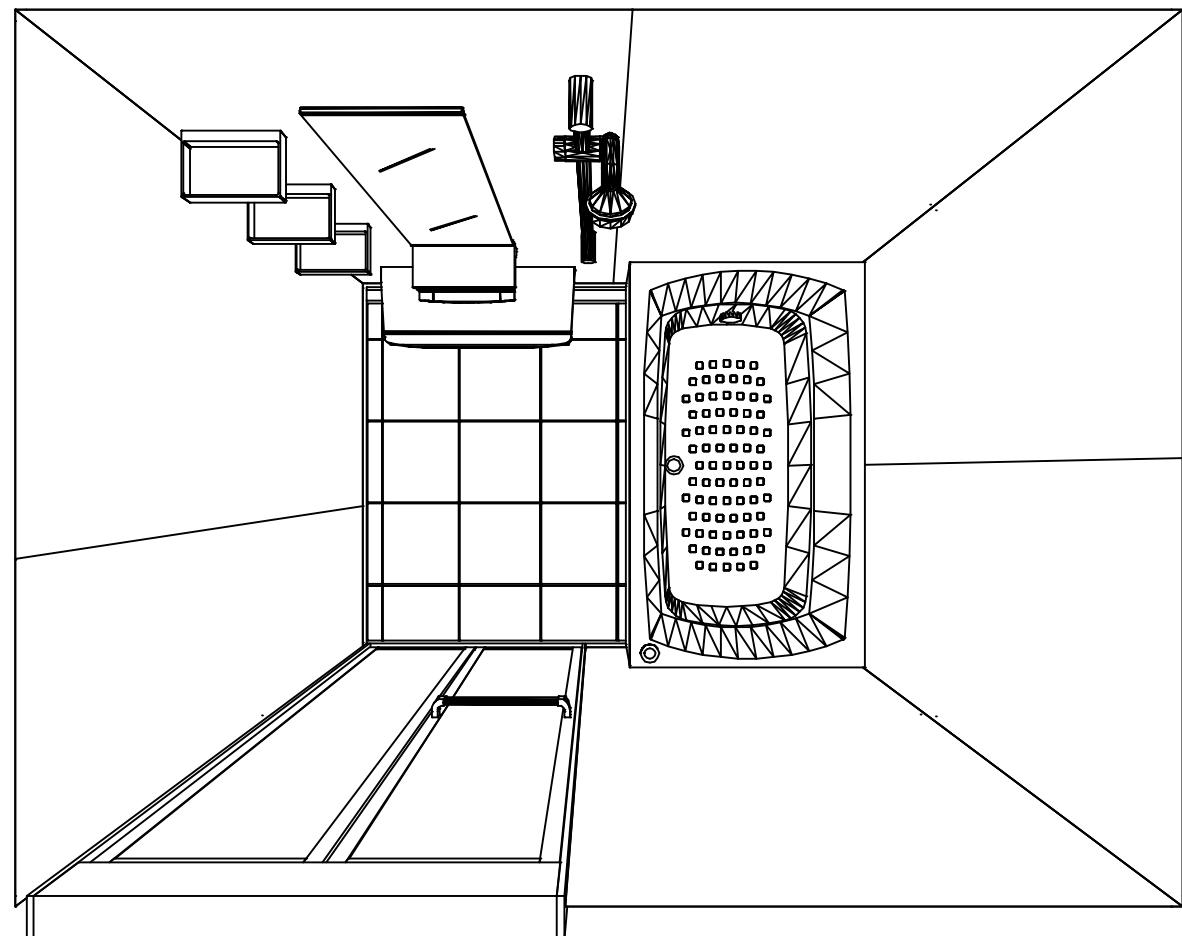

1317

フラット天井
天井換気扇

このレイアウトプランは参考図面ですので価格・仕様・設置・納期等の詳細については注文依頼先、設置業者の方に必ず確認して頂きますようお願いします。


Takara standard
タカラスタンダード株式会社

現場名称：★大阪-大阪SR SB3様邸
現場番号：C4529601
大阪支社 販売課




GRANSPA グランスパ
プラン番号：1801A-2505-0814T
担当営業：SB3

姿図
作成日：2025年9月15日
担当アドバイザー：フリックレー


縮尺：A3サイズ等倍

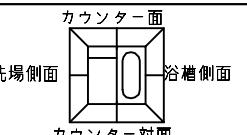


■留意事項
※印寸法は給水給湯管の
突出寸法 18mmを含みます。

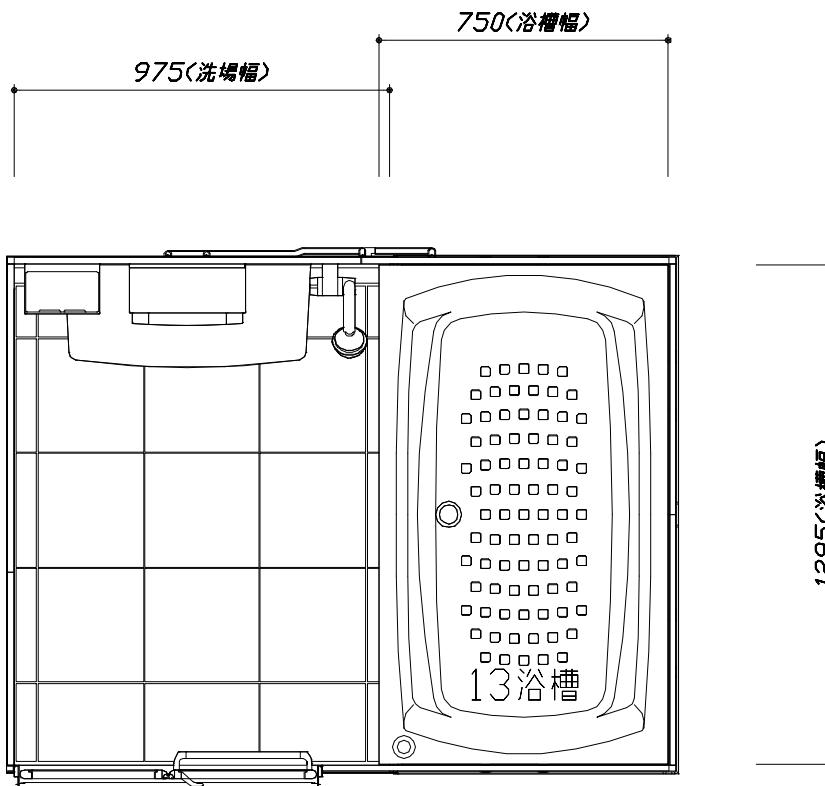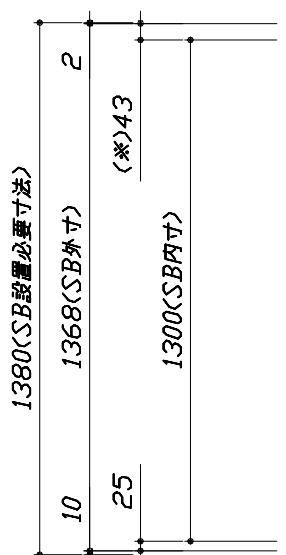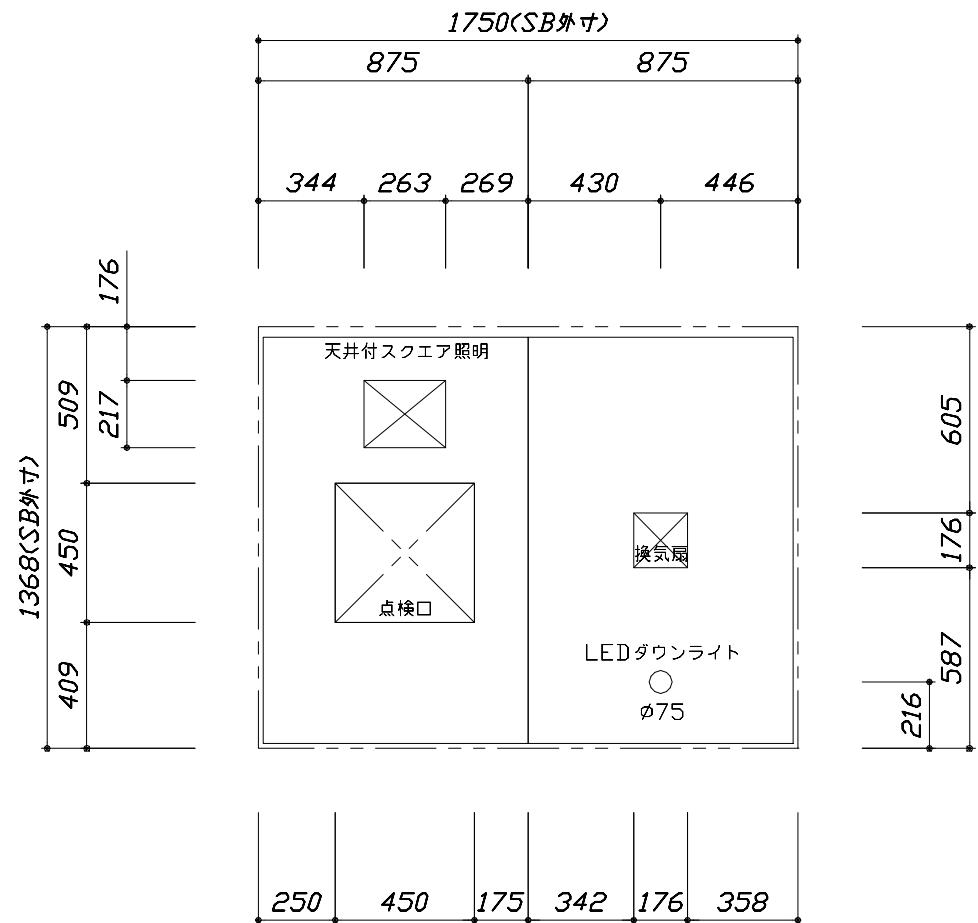

<天井伏図>


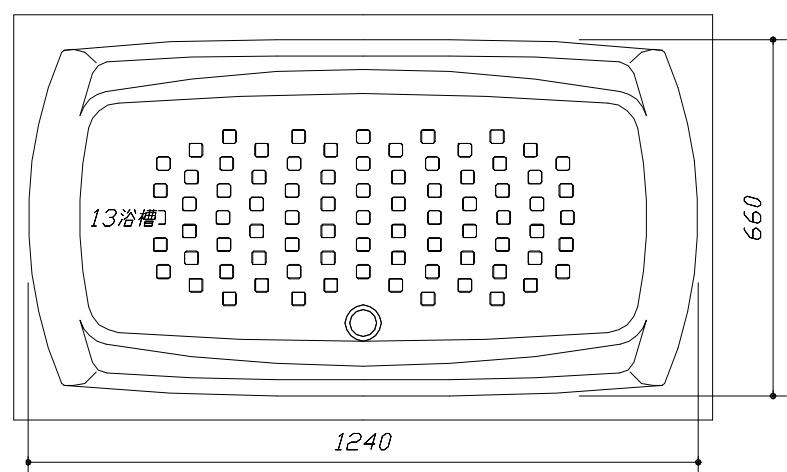


<浴槽詳細図>

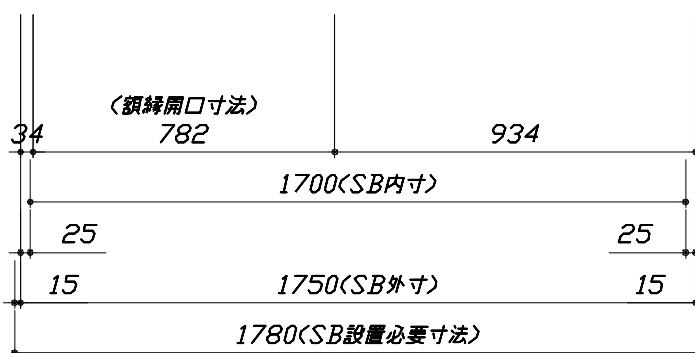


<平面図>

このレイアウトプランは参考図面ですので価格・仕様・設置・納期等の詳細については注文依頼先、設置業者の方に必ず確認して頂きますようお願いします。
 ・土間は架台底面より多少のクリア寸法を考慮して仕上げてください。
 ・ドアアンダ下端とSBFLの段差は8mmになります。
 ・ハンドバー設置位置は参考です。設置の際は位置を充分に打ち合わせ願います。
 ・天井の寸法はご確認お願いします。
 ・外寸は突出部を含みます。
 ・奥行・浴槽形状により防水パンの材質・形状が変わります。納まりにご注意ください。

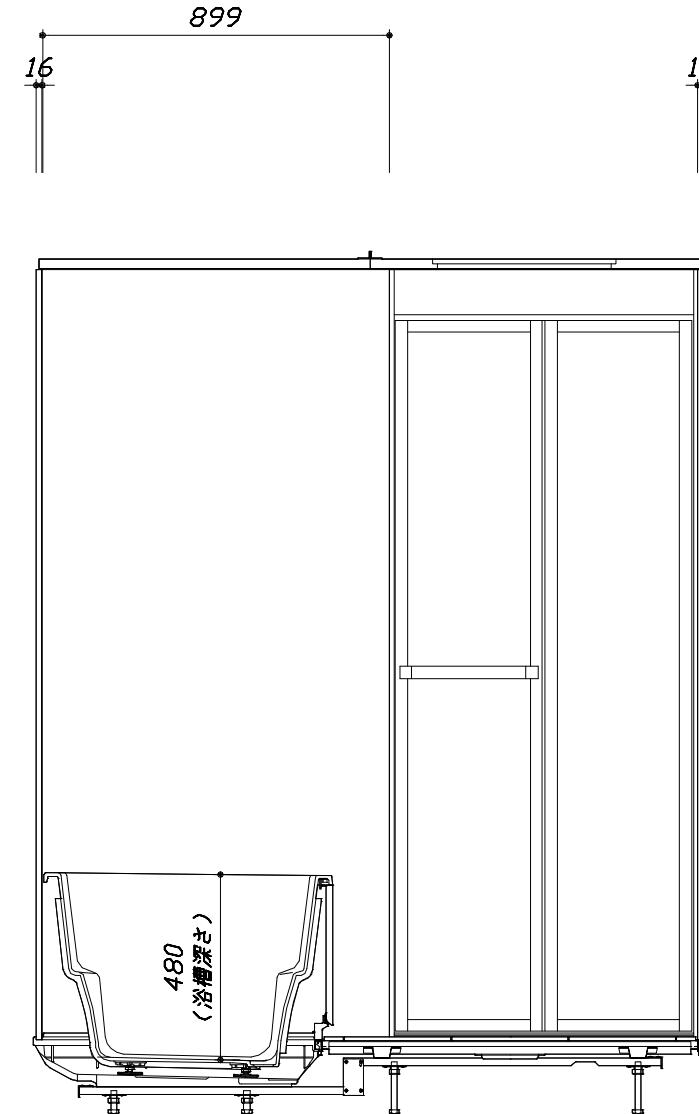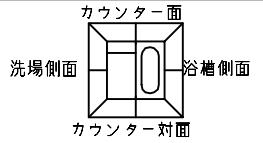



<カウンター対面図>

■ボルト脚架台高さ寸法
沓ずり高さに対して
-9~+11mm調整可能

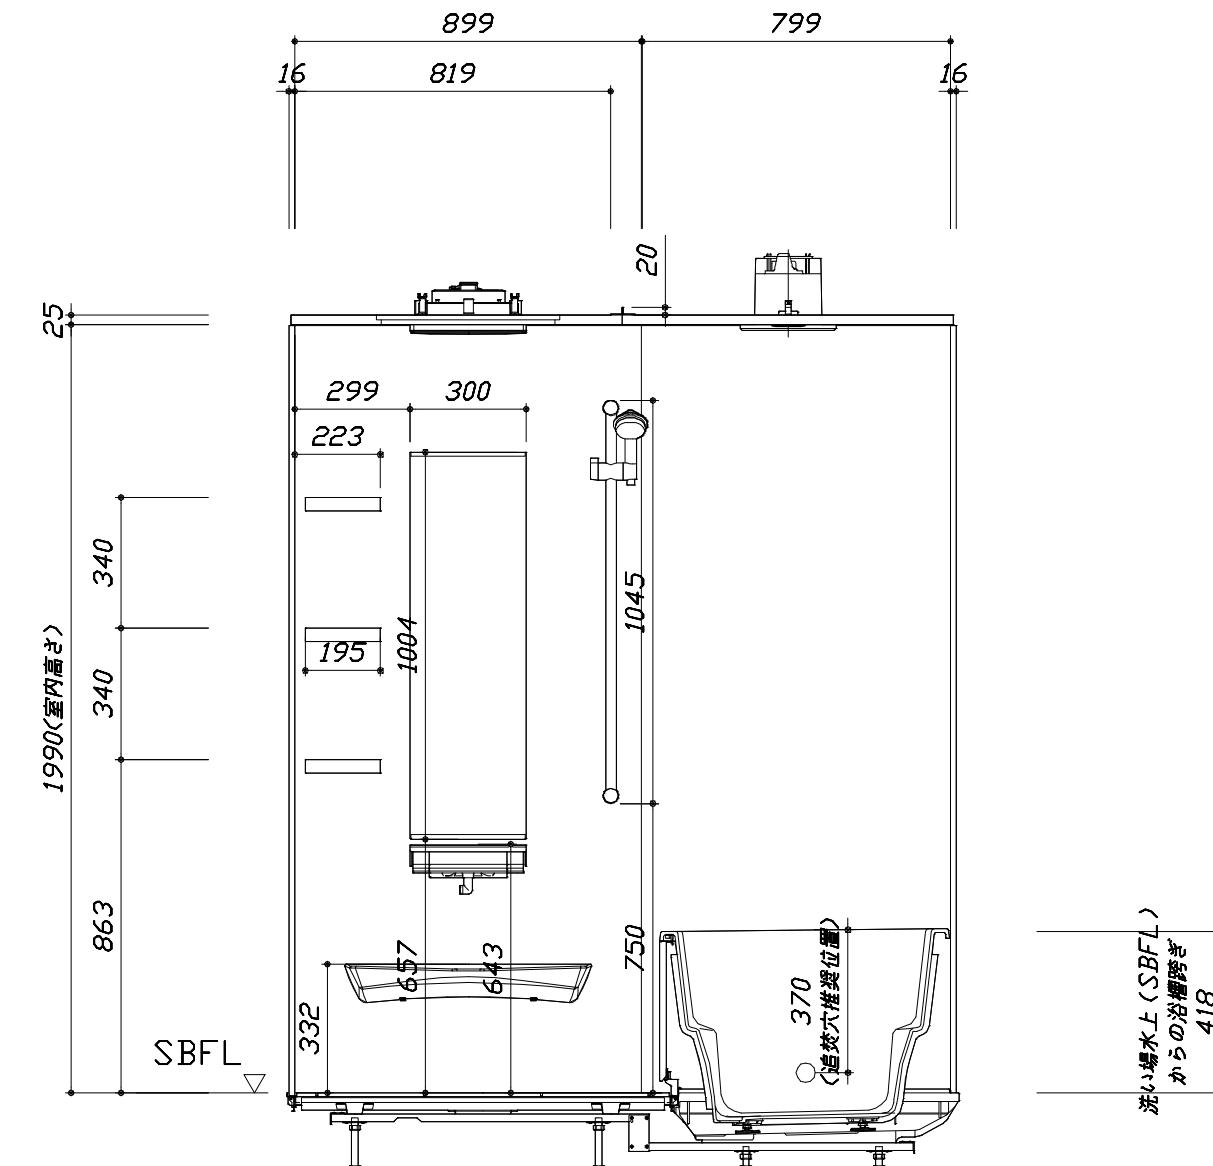


<カウンター面図>

このレイアウトプランは参考図面ですので価格・仕様・設置・納期等の詳細については注文依頼先、設置業者の方に必ず確認して頂きますようお願いします。
 ・土間は架台底面より多少のクリア寸法を考慮して仕上げてください。
 ・ドアアンダル下端とSBFLの段差は8mmになります。
 ・ハンドバー設置位置は参考です。設置の際は位置を充分に打ち合わせ願います。
 ・天井の寸法はご確認お願いします。
 ・外寸は突出部を含みます。
 ・奥行・浴槽形状により防水パンの材質・形状が変わります。納まりにご注意ください。

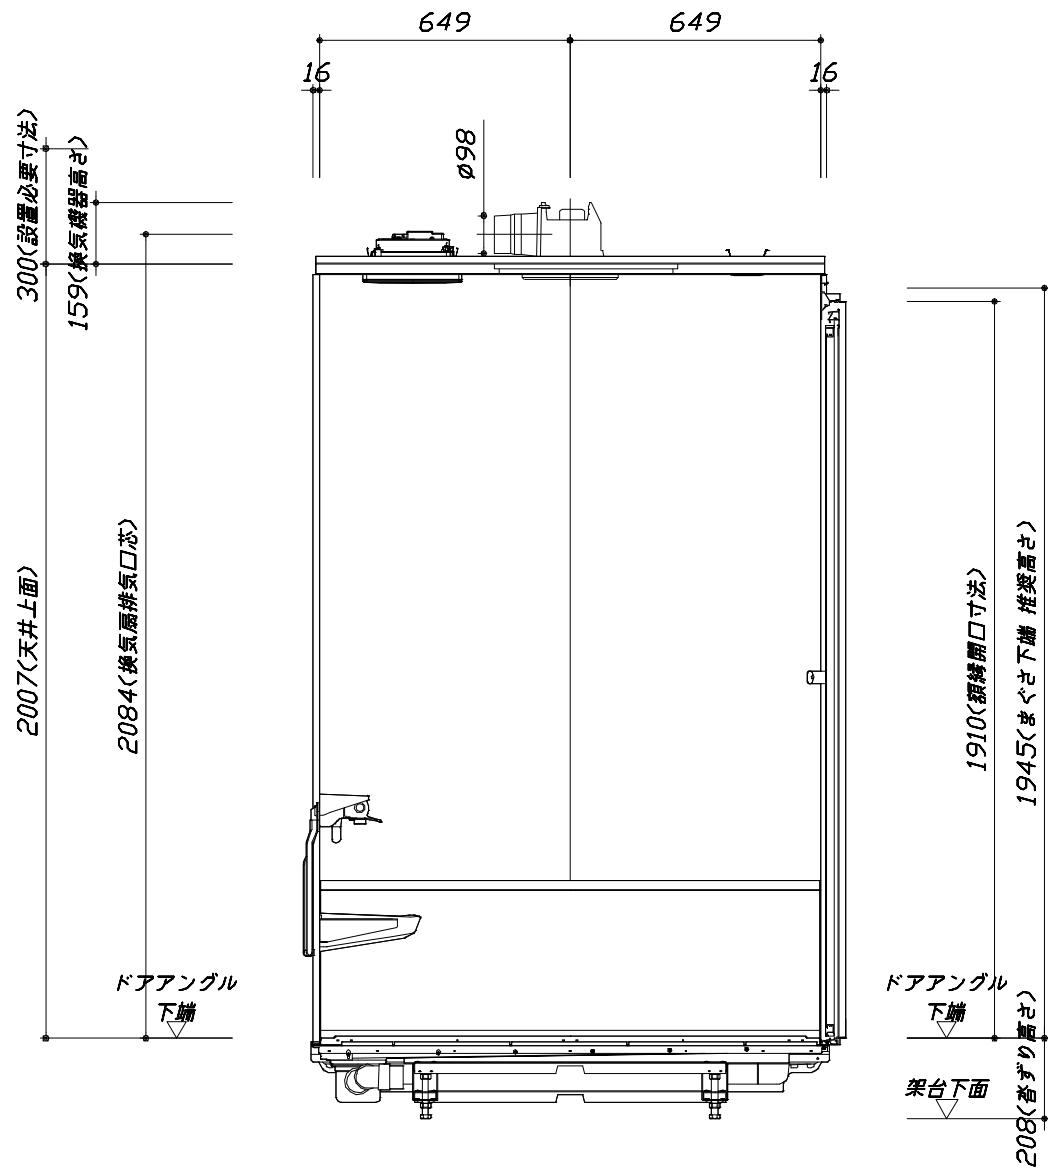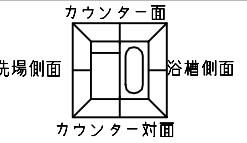

<浴槽側面図>

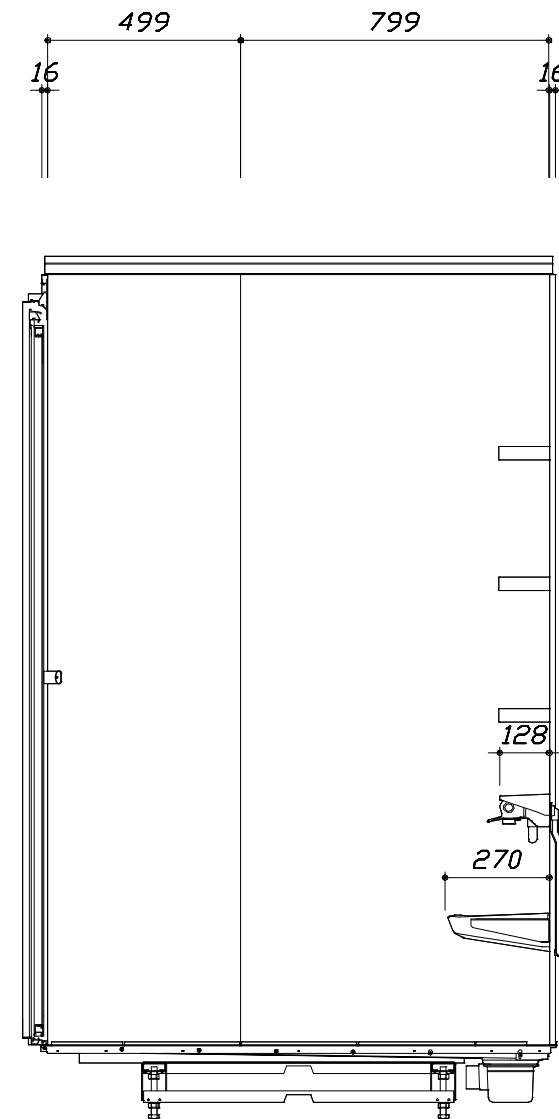

<洗場側面図>

■ボルト脚架台高さ寸法
着脱り高さに対して
-9 ~ +11mm調整可能

本体仕様表

浴室サイズ	1317サイズ(室内容量4.4立方メートル)
ドア勝手	AL勝手
架台	ボルト脚架台(低床タイプ)：亜鉛メッキ鋼板
洗場パン	キープクリーンフロア：ステンレス/300角磁器タイル貼 保温材内蔵
浴槽材質	キープクリーン浴槽<アクリル人造大理石> 裏面保温材・高断熱仕様 (発泡ウレタン)
浴槽形状	セミスクエア浴槽 (13浴槽・280リットル) 追い焚き穴:あり
浴槽パン	ガラス繊維強化樹脂 (FRP)
浴槽エプロン	ステンレス(カラーコーティング) 裏面保温材 (発泡ポリエチレン)
カウンター	ワイドカウンター：ABS樹脂
浴室パネル	パネル高さFタイプ：鋼板硬質ホーロー 裏面保温材 タオル掛け穴:なし
天井	化粧サンドイッチパネル(内部発泡樹脂) 換気機器開口：あり 天井照明開口：あり
ドア	キープクリードア:19高さ折戸(アルミ框/樹脂ガラス/上部換気口)
窓1	—
窓2	—
窓枠1	—
窓枠2	—
排水トラップ	洗い場:ABS樹脂, 浴槽:ASA樹脂 封水50mm
雑排水配管	硬質塩ビパイプ VP50
製品重量	245kg

アクセサリー仕様表

ミラー	ロングクリアミラー くもり止め加工
収納棚	スクエアタイプ：ABS樹脂製 (3段)
タオル掛け	—
洗場側水栓	サーモスタット(KF9032ST) (樹脂ホース:シルバー)
浴槽側水栓	—
兼用水栓	—
フック/スライドバー	シャワーフックスライドバー (スライドバー-TN-1020)
照明	天井付スクエア照明+LEDダウンライト (LED 14.1W白色)
換気機器	天井換気扇(100V・最大消費電力9.3W) (ダクト外径φ98) ホワイト
フロフタ	組合せ式(アルミニ複合板:2枚)
給水給湯管	銅管(10A)
循環金具	循環金具セットPLX: ホース先端部G1/2袋ナット仕様
ハンドバー①	—
ハンドバー②	—
ハンドバー③	—
ハンドバー④	—
ハンドバー⑤	—
ハンドバー⑥	—
ハンドバー⑦	—

本体カラー

浴槽	GN: シュガーライトグレー
カウンター	W: ホワイト
パネル(カウンター面)	CI: ブリックグレー
パネル(周辺・3面)	W: ホワイト
水栓上部カウンター	W: ホワイト
浴槽エプロン	W: ホワイト
洗場	HG: カームグレー
ドア / 天井	W: ホワイト / W: ホワイト
収納棚	スクエアタイプ(W:ホワイト)
タオル掛け	—
ラントリーセット	—

Takara standard タカラスタンダード株式会社	現場名称：★大阪-大阪SR SB3様邸	GRANSPA グランスパ	仕様表	
	現場番号：C4529601	プラン番号：1801A-2505-0814T	作成日：2025年9月15日	
	大阪支社 販売課	担当営業：SB3	担当アドバイザー：アリックレー	


基本工事区分について

本説明書は、システムバスの本体組立・設置と関連工事（建設工事）である 大工工事、電気工事、ガス配管工事、管工事（給排水）、建具工事などと区別して説明しています。

建設工事は関連する法令・規定に従って法的有資格者による工事が必要になります。

流通業者様からの発注で下請けとして本体の「取付・設置」を行う場合は、建設工事部分とシステムバス本体「取付・設置」を区別して行ってください。

設置前工事、設置後工事の一部でも含む場合は、建設工事となります。

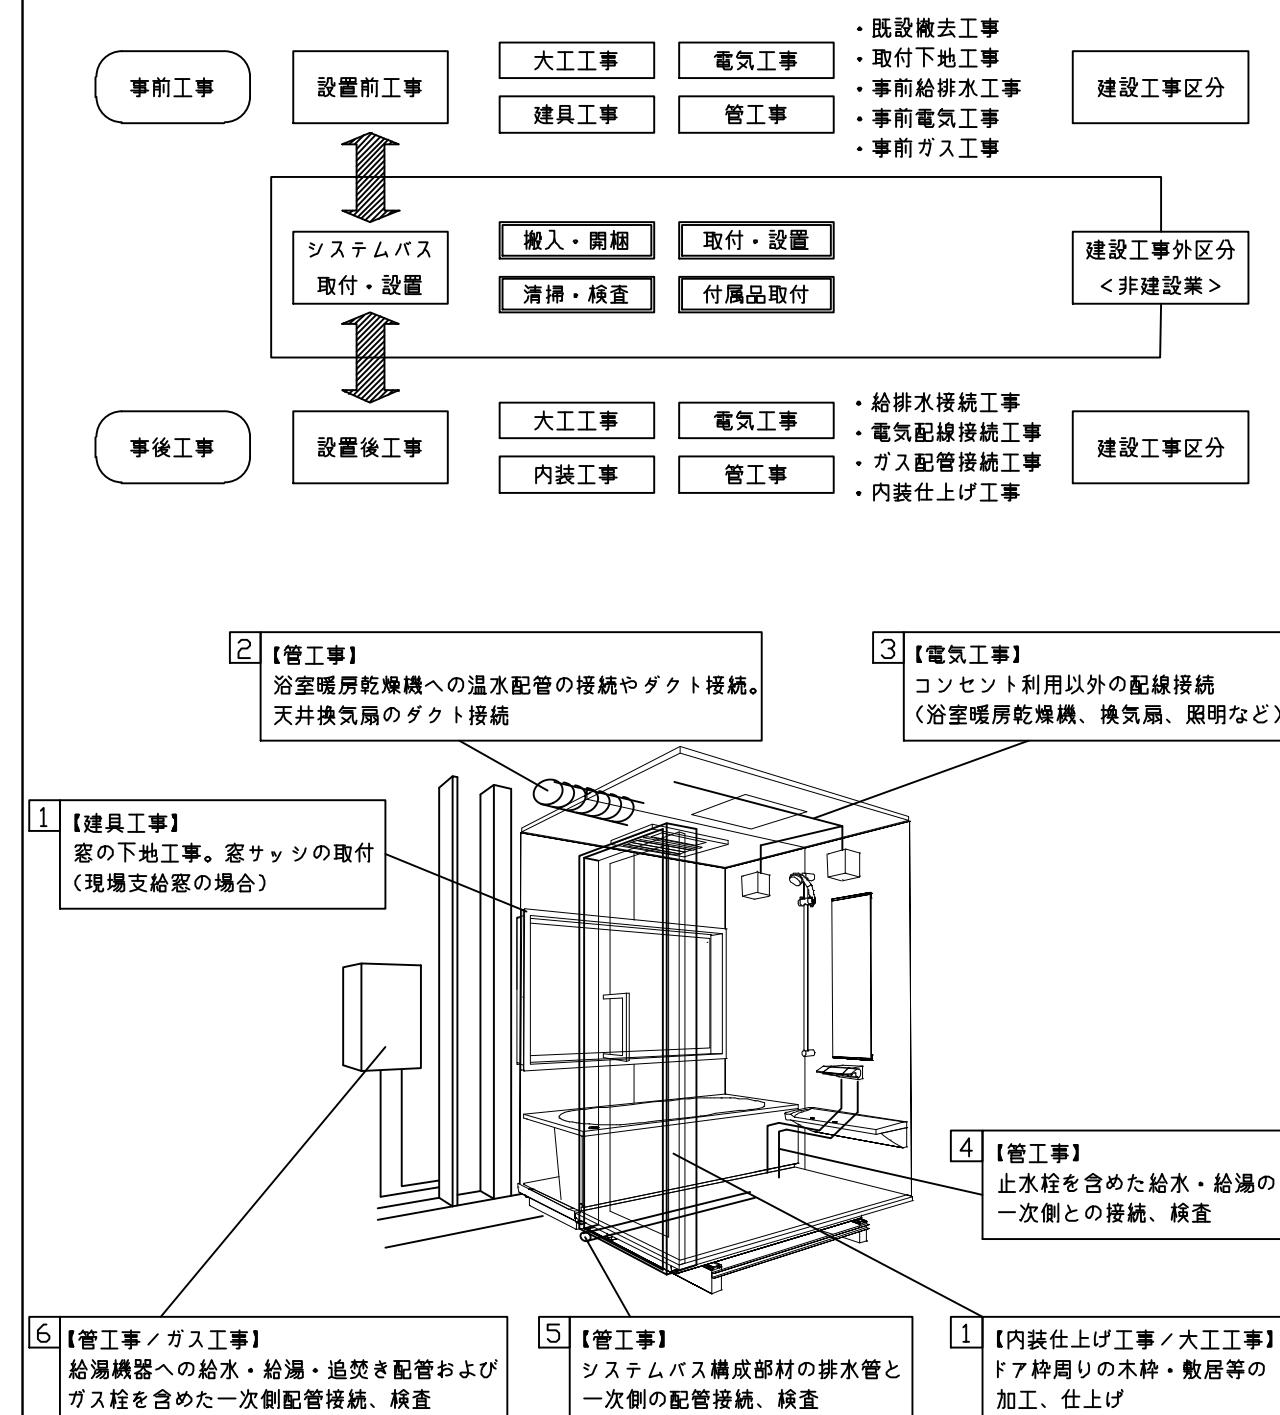

■システムバス 工事区分

参考：キッチン・バス工業会『工事区分ガイドライン』

工事区分	部位 (図)	業種区分	作業名称(区分)	建設工事		建設工事外		作業内容
				大工工事	とび工事	建具工事	管工事	
設置前工事	1 2 3	大工工事 土工工事 建具工事 管工事 電気	設置基礎、設置床の工事	○	○			浴室設置の土間コンクリート敷設、設置床工事
			浴室ドア、窓サッシの下地工事	○		○		建築躯体への浴室ドア枠周り、窓サッシの下地工事
			給排水配管事前工事			○		浴室専用の給水・給湯配管、排水配管の工事
			換気機器のダクト配管事前工事			○	○	浴室の専用ダクト事前工事、壁穴加工
			給湯機器専用配管事前工事			○	□	風呂追焚き、ミスト配管等の事前工事
			浴室専用電気配線事前工事			○		浴室照明、換気扇、スイッチ等の事前配線工事
			架台・浴槽パン・洗い場の取付・設置				□	浴室専用の架台・浴槽パン・洗い場を所定の位置に設置
			浴室専用排水トッップ・配管セットの取付・設置				□	洗い場・浴槽パンへの排水トッップ取付
			壁パネルの組立・設置				□	浴室パネル部材の加工と組立
			天井・浴槽の組立・設置				□	天井部材・浴槽部材の取付
建設工事外区分	システムバス本体取付・設置	建設工事外区分	内装品、器具類の取付・設置 【注記 1】				□	カウンター、ミラー、ハンドバー等の取付
			水栓類の組立・取付 【注記 1】				□	水栓類の組立、浴室部材への取付
			浴室専用換気機器の取付 【注記 1】				□	浴室天井または壁パネルへの換気機器の取付
			風呂追焚き部品の取付 【注記 1】				□	循環追焚き金具の取付
			浴室室内給湯機器用リモコンの取付				□	専用リモコンの浴室パネルへの加工・取付
			浴室照明器具の取付				□	浴室照明器具の浴室パネル加工・取付
			その他浴室関連電化機器の取付 【注記 1】				□	電化品、オプション品の取付
			浴室ドアの組立・取付				□	システムバス構成部材のドアの組立・取付
			浴室窓サッシの取付 【注記 1】				□	システムバス構成部材の窓サッシの組立・取付
			浴室窓枠の組立・取付 【注記 1】				□	システムバス構成部材の窓枠の組立・取付
			シリコンの充填				□	接合部、仕上げ部へのシリコン塗布・充填
			試運転・完成検査 【注記 2】				□	完成後の試運転、性能確認検査
設置後工事	1 2 3 4 5 6 1 3	管 大工 電気	建築外壁の穴あけ	○		○		建築壁の躯体加工作業
			排気ダクトの敷設工事			○		浴室換気機器のダクト敷設工事
			浴室換気機器と排気ダクト接続工事			○		建築側ダクトと換気機器の接続、検査
			浴室換気機器の電気・アース接続工事			○		建築側の屋内配線と配線器具、アース工事
			ウェザーカバーの外壁取付			○	○	建築の外装仕上げ工事
			給水給湯配管と水栓、追焚き配管の接続工事			○		給水・給湯の一次側配管、追焚き配管の接続、検査
			建築側排水配管との接続工事 【注記 3】			○		浴室排水組立側と建築側排水配管の接続、検査
			給湯機器本体工事(試運転・確認)			○	□	機器の設置工事(ガス、電気工事を含む)
			内装仕上げ工事	○		○		床、ドア額縁、脱衣室仕上げ工事
			浴室用電源配線、接続工事			○		浴室機器の事後電気工事
			浴室天井裏の電源、スイッチ工事			○		浴室全体の電気器具、配線接続工事


* 【注記 1】原則、現場支給製品は支給側で取付実施とする

* 【注記 2】製品の完成検査、試運転は、工事完成後に実施する場合が多い。但し、原則、商品取付完了時に検査、試運転が可能な範囲のみシステムバス設置者が実施する

* 【注記 3】浴室への立上げ、けり出し配管の場合は、原則、設備側との合番接続とする。但し、システムバス付属配管内はバス設置者の作業範囲とする


■ 排水配管工事注意事項

- 雑排水配管は戸建架台の場合はVU50以上、低床架台の場合はVP50の配管を使用してください。
 - 2重トラップにしないでください。
 - 配管途中で配管径を狭めないでください。
 - 排水勾配は1/100～1/50設けてください。
 - 排水管（横引き管・エルボ）は打設する土間コンクリートの上に露出しない高さにて配管してください。
 - 立ち上げた排水管まわりの土間コンクリートはマス状にしてください。

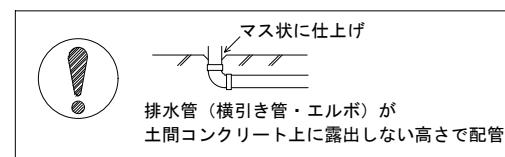

■ 給水給湯管工事注意事項

- 給水給湯管の立上げは排水管と重ならないようにしてください。
 - 給水給湯管は基礎に沿わせて配管してください。
 - 給水給湯管の止水プラグ（テストプラグ）の径を27mm以下にしてください

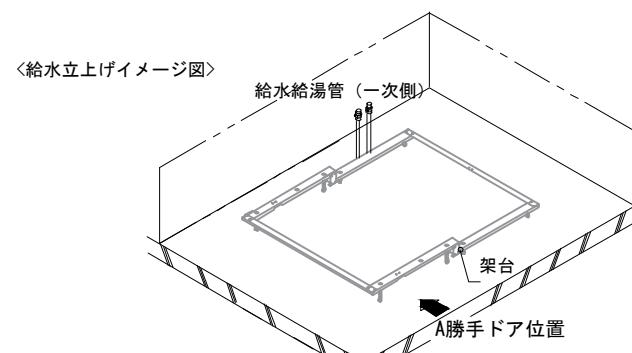


This technical drawing illustrates a piping system with various dimensions and labels:


- Horizontal dimension lines indicate distances: 100, 512, and SB外面より 713.25.
- Vertical dimension lines indicate heights: 407, 198, and 16.
- Labels include: 壁穴補下面 (Bottom of hole補), 367, 596, 40, and 16.

ドア種類	H寸法
折戸・開き戸	182
片引戸・2枚引戸・3枚引戸	173

〈給水給湯管取合詳細図〉

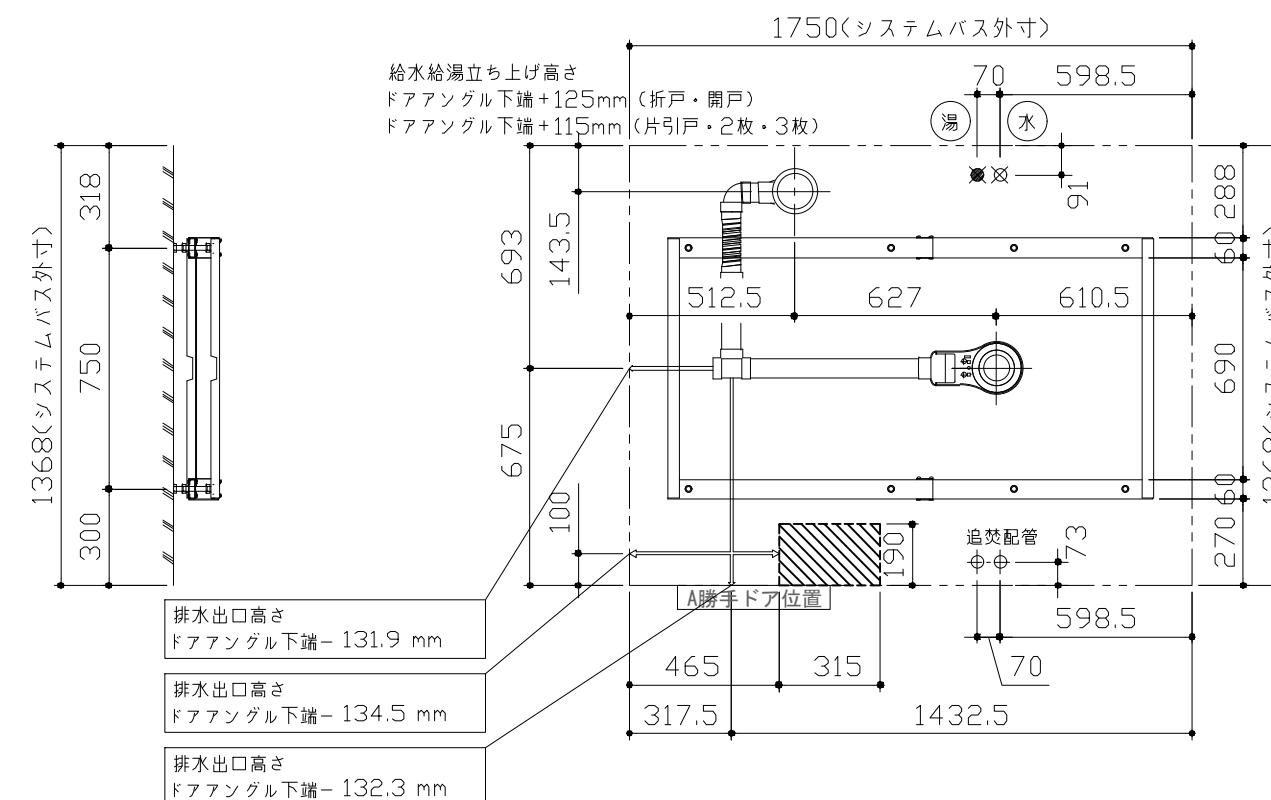

〈架台排水配管・給排水立て位置図〉

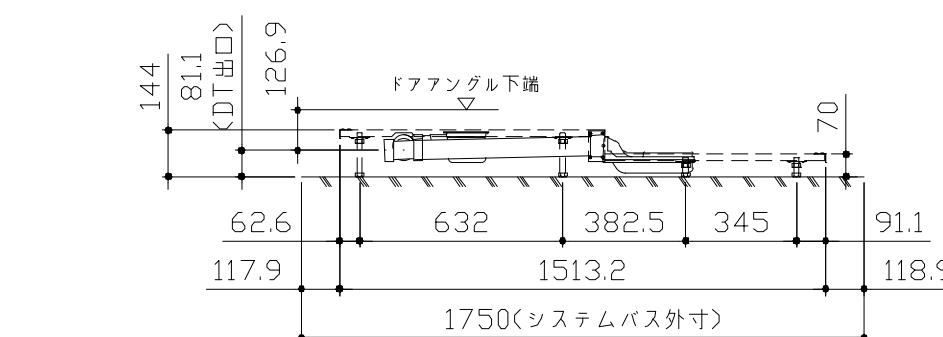

Takara standard

タカラスタンダード株式会社

現場名称：★大阪－大阪SR SB3様邸
現場番号：C4529601
大阪支社 販売課

GRANSPA グランスパ
プラン番号：1801A-250
担当営業：S.B3

排水配管図
作成日：2025年9月15日
担当アドバイザー：フリック・レー

■必ずご確認ください





(1) 図面の見方

- ・SB外寸よりも内側に存在する空間を表示しています。
- ・マス表示：□=20mm角

(2) 留意事項


- ・浴槽パンの配管導入口下部には給水・給湯、追焚配管を立上げるので注意してください。
- ・水栓・浴室暖房乾燥機の仕様によりカウンター面の壁パネル裏に外寸より部材が突出する場合があります。
- ・ドア部はSB外寸より突出します。

詳しくはドア取合詳細図をご確認ください。

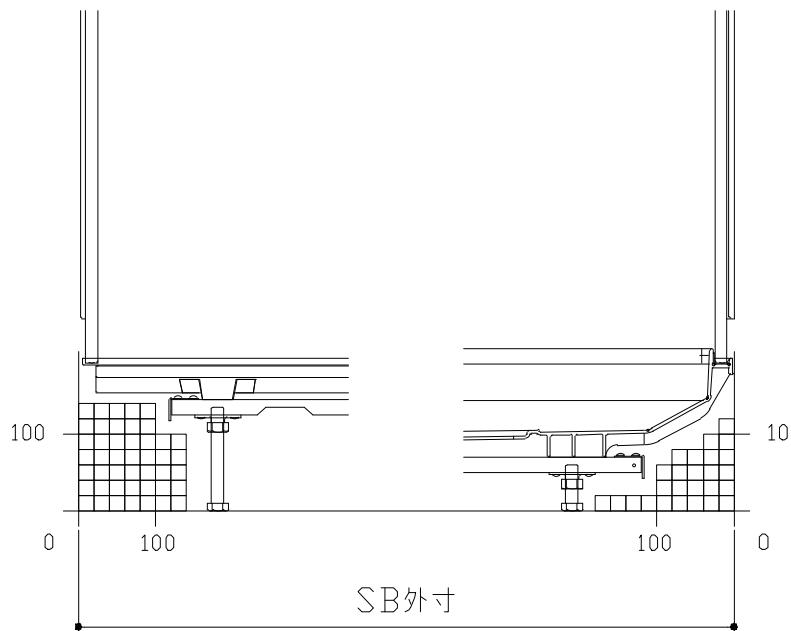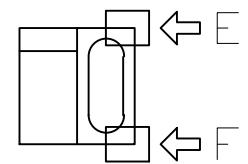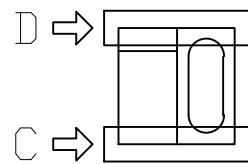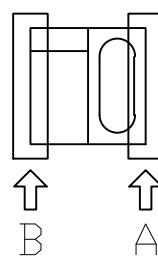


B矢視

A矢視

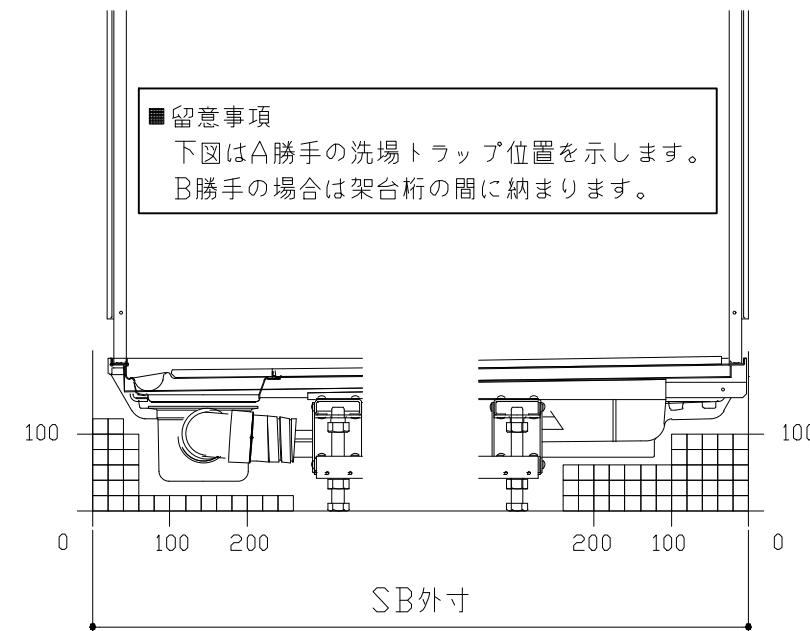

D矢視



C矢視

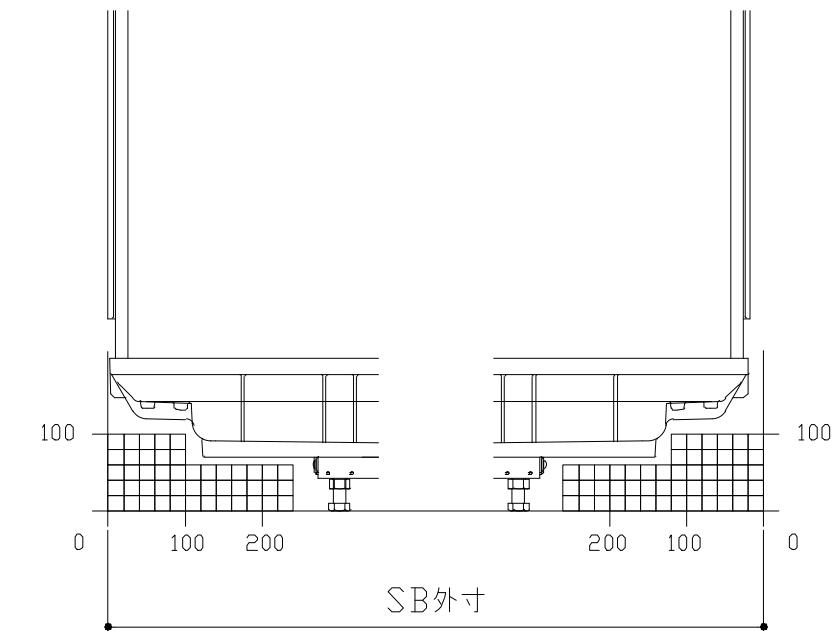

F矢視

E矢視


キープクリーンドア：折戸・上部換気口

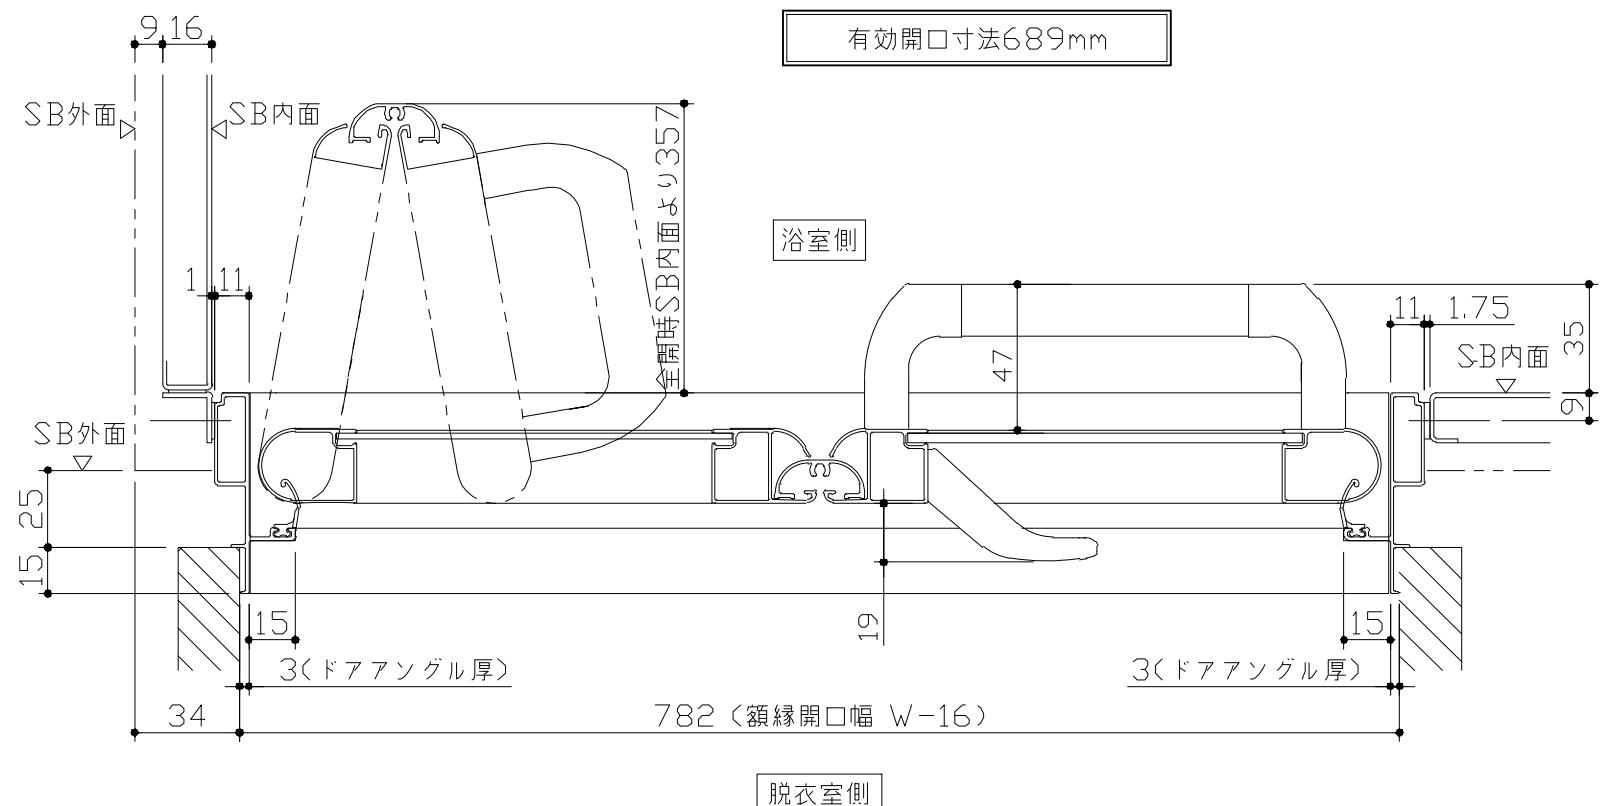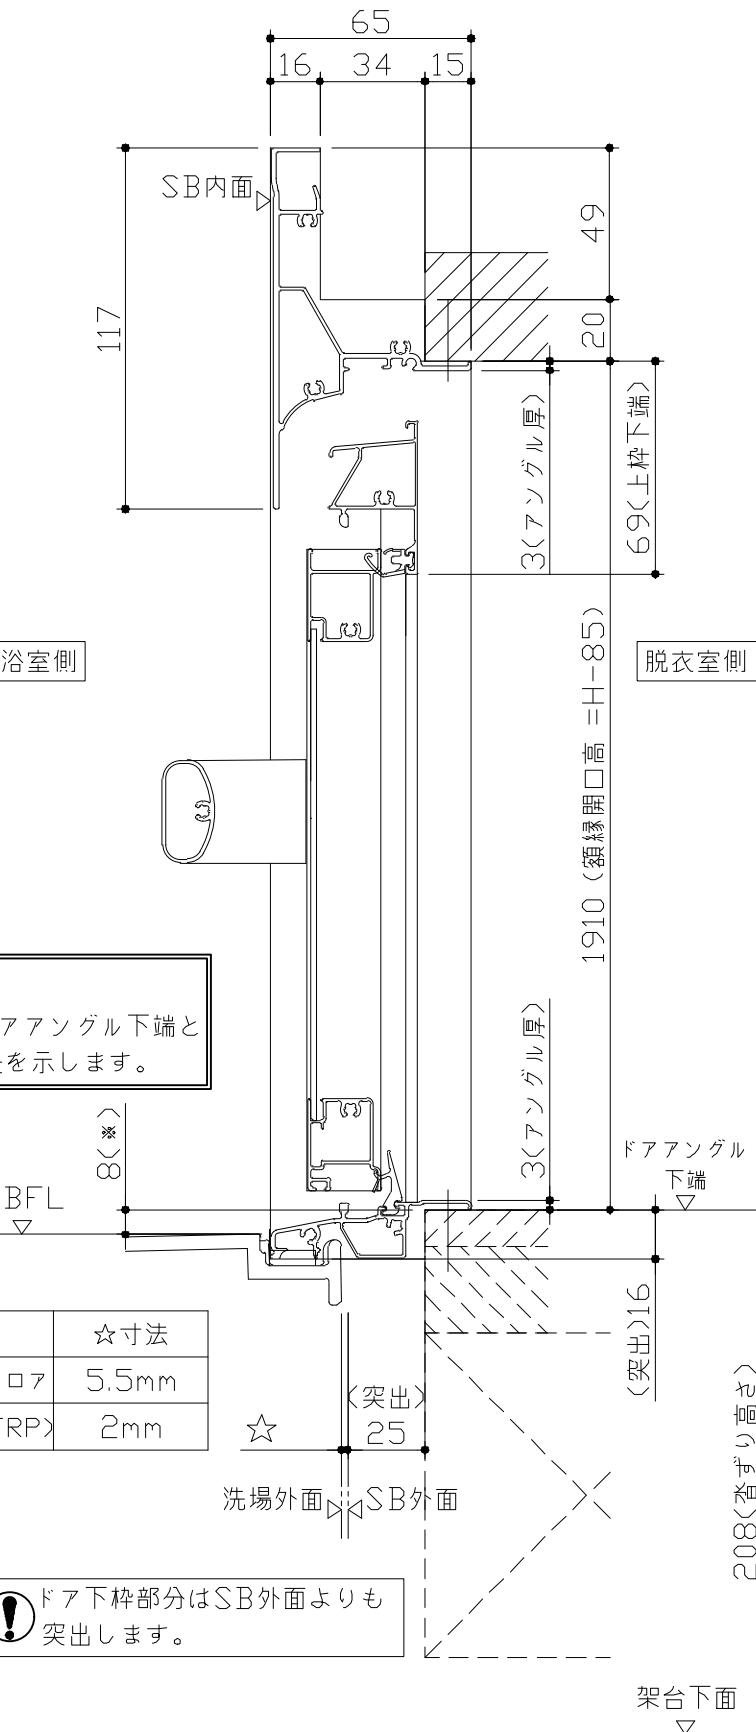

- 留意事項
※ 印寸法は ドアアンダル下端と
SBFL の段差を示します。


ドア仕様	☆寸法
キープクリーンフロア	5.5mm
さらりらフロア(FRP)	2mm


 ドア下枠部分は**SB**外面より
突出します。

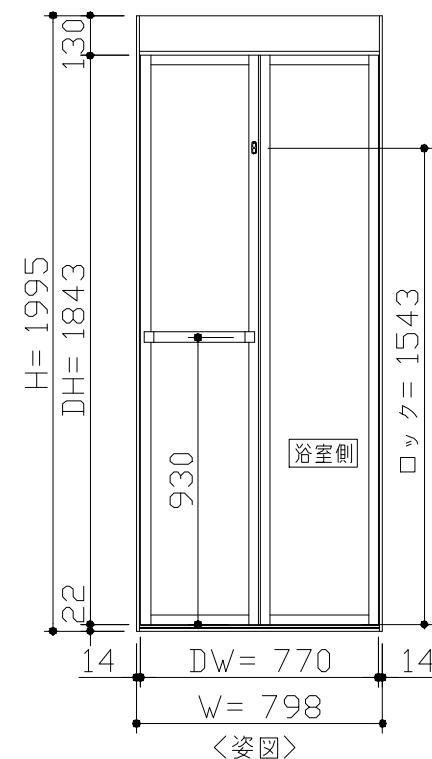

- ドア横の管柱、間柱について
 - ・ドアが管柱、間柱にあたらないよう十分に考慮してください。
 - ・躯体へドアの寸法は浴室サイズやドア位置変更の有無、躯体状況によって異なる場合があります。

参考寸法図

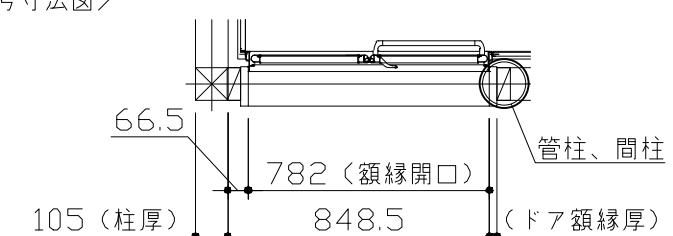

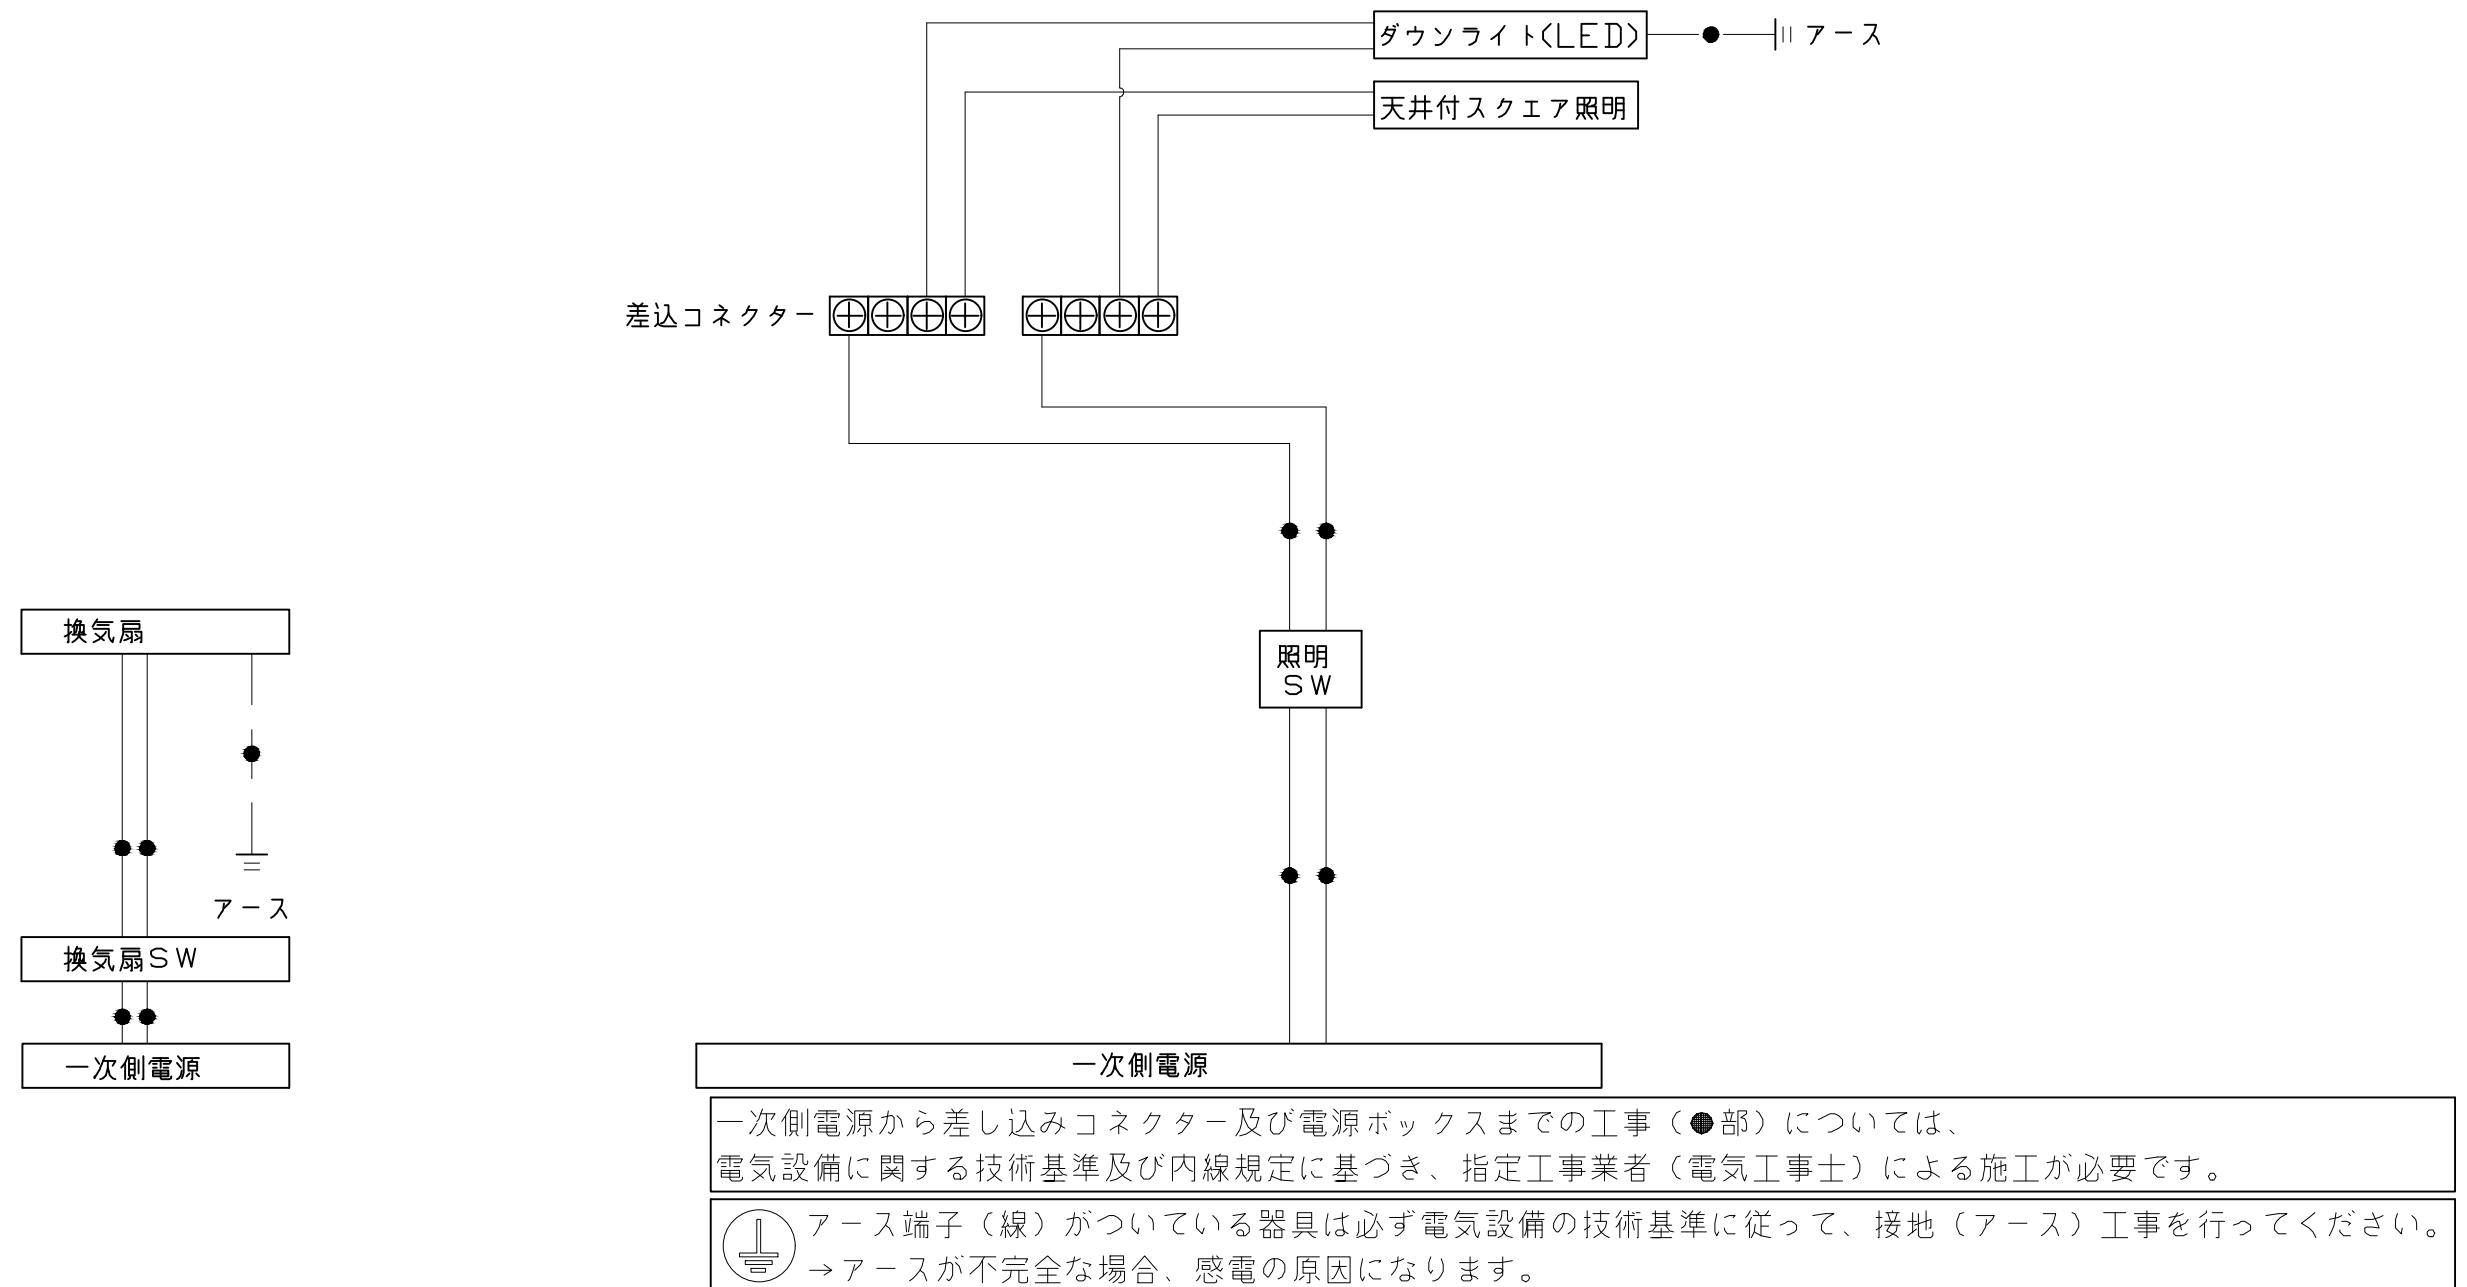


Takara standard タカラスタンダード株式会社	現場名称：★大阪－大阪SR SB3様邸 現場番号：C4529601 大阪支社 販売課	G R A N S P A グランスパ プラン番号：1801A-2505-0814T 担当営業：SB3	電気配線図 作成日：2025年9月15日 担当アドバイザー：アリックレー
----------------------------------	--	---	--

浴槽	洗い場用水栓	照明																				
<p>規格</p> <table border="1"> <thead> <tr> <th>SB</th> <th>浴槽奥行寸法</th> <th>L</th> <th>B</th> </tr> </thead> <tbody> <tr> <td>1368</td> <td>1295</td> <td>27.5</td> <td></td> </tr> <tr> <td>1393</td> <td>1320</td> <td>40</td> <td></td> </tr> <tr> <td>1418</td> <td>1345</td> <td>52.5</td> <td></td> </tr> <tr> <td>1443</td> <td>1370</td> <td>65</td> <td></td> </tr> </tbody> </table>	SB	浴槽奥行寸法	L	B	1368	1295	27.5		1393	1320	40		1418	1345	52.5		1443	1370	65			<p>天井付スクエア照明 LED 11W (1灯あたり)</p> <p>正面図 263(天井開口) システムバス 天井表面 パネル下面 側面図 217(天井開口) 天井厚み 25 255</p> <p>スクエア照明本体</p> <p>ダウンライト LED 4.1W (1灯あたり)</p> <p>φ75(天井開口) 天井厚み 25 64</p>
SB	浴槽奥行寸法	L	B																			
1368	1295	27.5																				
1393	1320	40																				
1418	1345	52.5																				
1443	1370	65																				
換気機器	カウンター	シャワーフックスライドバー																				
<p>管工事</p>	<p>本体:ABS</p> <p>壁/ネジ下端より340mm 1.5°</p>	<p>ネジ取付ピッチ 1020 12.5 φ27.2(パイプ径) φ27.7(本体内径) 19 1 66 33 55 57 82 40 49 70 35 43.4 1045</p> <p>シャワーフック本体部分詳細</p>																				
Takara standard タカラスタンダード株式会社	現場名称: ★大阪ー大阪SR SB3様邸 現場番号: C4529601 大阪支社 販売課	GRAN SPA グランスパ プラン番号: 1801A-2505-0814T 担当営業 : SB3	部材詳細図 1/2 作成日: 2025年9月15日 担当アドバイザー: フリックグレー																			


ミラー

枠: SUS304 t0.8
ミラー: 表面防錆コートあり(ロングクリアミラーA)
表面防錆コートなし(ロングミラーA)

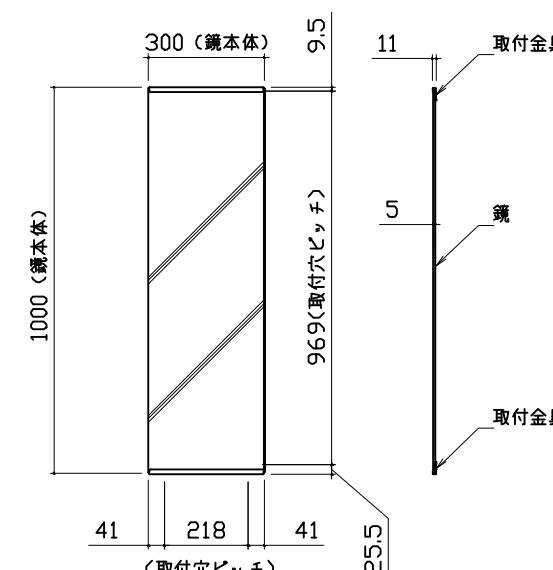


収納棚



本体: ABS

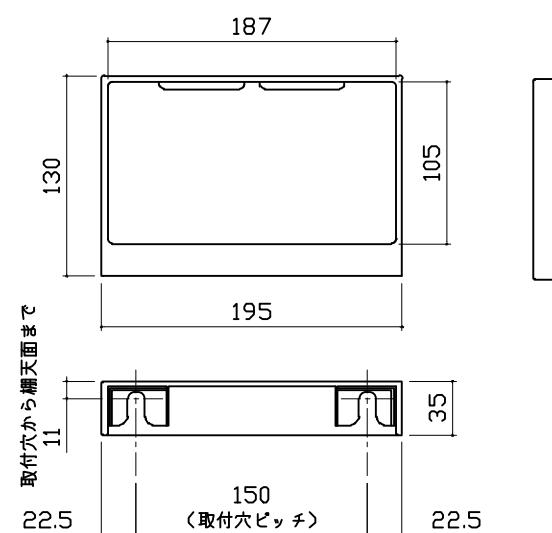


循環金具・フロアダプタ関連

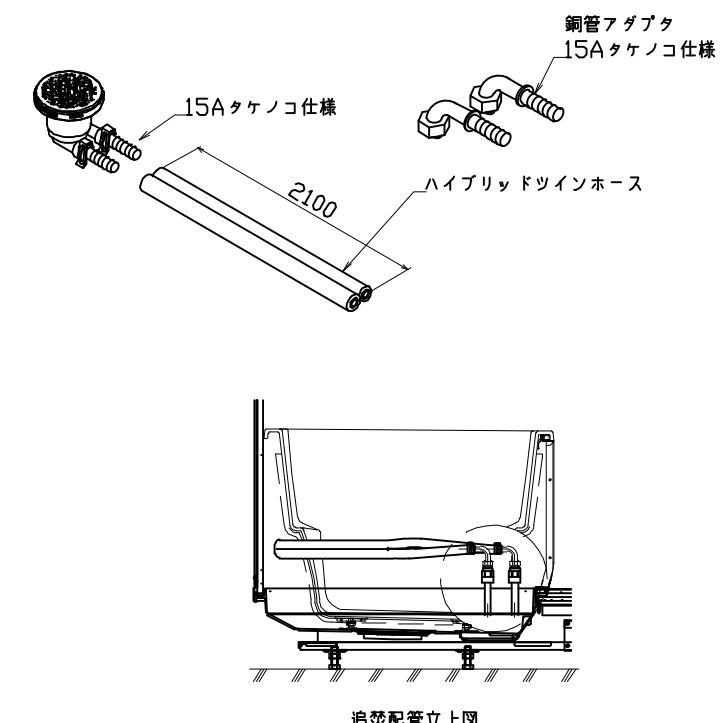


風呂蓋 フロフタMVA-13W

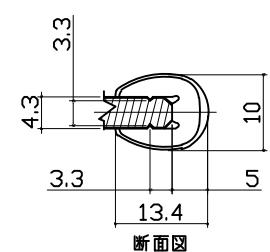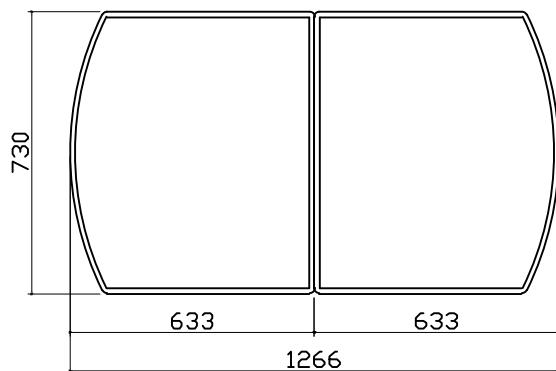

洗い場側排水トラップ

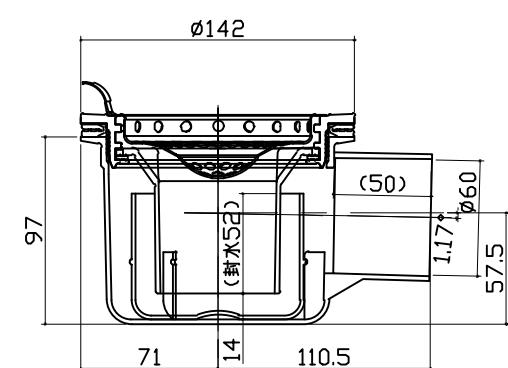

浴槽側排水トラップ

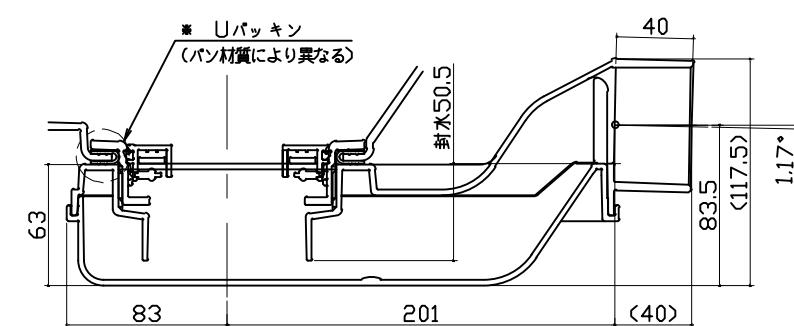

パネル割図	ミラー	収納棚	
<p>パネル割図</p> <p>パネル割図</p> <p>パネル割図</p> <p>パネル割図</p> <p>パネル割図</p> <p>パネル割図</p> <p>パネル割図</p>	<p>ミラー</p> <p>パネル割図</p> <p>ミラー</p> <p>ミラー</p> <p>ミラー</p>	<p>収納棚</p> <p>パネル割図</p> <p>収納棚</p> <p>収納棚</p> <p>収納棚</p>	
シャワーフックスライドバー			
<p>シャワーフックスライドバー</p> <p>シャワーフックスライドバー</p> <p>シャワーフックスライドバー</p> <p>シャワーフックスライドバー</p>			
Takara standard タカラスタンダード株式会社	<p>現場名称：★大阪－大阪SR SB3様邸</p> <p>現場番号：C4529601</p> <p>大阪支社 販売課</p>	<p>GRANSPA グランスパ</p> <p>プラン番号：1801A-2505-0814T</p> <p>担当営業：SB3</p>	<p>穴開け指示図</p> <p>1/1</p> <p>作成日：2025年9月15日</p> <p>担当アドバイザー：アリックレー</p>