

システムバス 御見積書

御名前 大阪-大阪HDCSR SB⑨ 様

業者 様

商品名 GRANSPA グランspa

商品
御見積金額 ¥510,400 (税込 ¥561,440)

()内の価格は税込価格<税率10%>を表示しています。

《参考》別途 商品組付費 ¥165,500 (税込 ¥182,050)

《参考》別途 現場配送費 ¥8,000 (税込 ¥8,800)

※ 商品御見積金額には商品組付費は含まれておりません。
※ 商品組付費には搬入・商品組付等の費用を含んでいます。
※ 商品組付費は現場の状況により変動する事があります。
又、給水・給湯・ガス・ダクト・電気等の接続工事は含まれておりません。

◆ 御見積仕様

《システムバス》

ユニットサイズ	1216 (AR勝手)
洗い場仕様	さらりらフロア (FRP)
洗い場カラー	ホワイトグレー
浴槽材質	FRP
浴槽カラー	ライトグレー
浴槽形状	セミスクエア浴槽
カウンター材質	—
カウンター/下カバーカラー	—
浴槽前カウンターカラー	—
エブロン材質/カラー	樹脂 / ライトグレー
浴室パネル材質	高品位ホーロー
パネルカラー (正面)	ラミナストーンホワイト
パネルカラー (周辺)	ホワイト
ガス種 / 周波数	未定 / 未定

◆ 御確認事項

作成日 2025年9月12日
プラン番号 1801L-2509-0468T
現場番号 C2743527

タカラスタANDARD株式会社
◆大阪HDCショールーム
大阪府大阪市北区大深町3番1号
グランフロント大阪北館ナレッジキャピタル5F
TEL 06-6359-1172 / FAX 06-6359-1173
◆大阪支社 販売課
TEL 06-6746-6815 / FAX 06-6746-6805

担当営業	担当アドバイザー	プラン作成者
UGS-9-12(G)		

◆ 備考

御名前 大阪-大阪HDCSR SB⑨

様

現場番号	C2743527	プラン番号	1801L-2509-0468T	作成日	2025/9/12
------	----------	-------	------------------	-----	-----------

御見積明細 システムバス

NO	商品名	仕様	数量	単価	金額
1	グランスパ 1216サイズ		1	706,000	706,000
2	架台	低床タイプ ボルト脚架台	1		
3	ドア	折戸<800幅>(ホホワイト)ノ樹脂ガラス(半透明)(19サイズ)	1		
4	ドア	上部換気口	1		
5	ドア位置変更	A勝手・移動なし・1面デザイン/周辺レギュラークラス・800幅ドア	1		
6	洗い場	さらりらフロア(FRP)(ホホワイトグレー)	1	-80,500	-80,500
7	浴槽	FRP(ライトグレー)	1	-21,000	-21,000
8	浴槽追焚き穴	あり	1		
9	エブロン	FRP浴槽用保温材なし(ライトグレー)	1		
10	浴槽形状	FRPセミスクエア浴槽	1		
11	浴槽ハンドグリップ	なし	1		
12	浴槽パン	あり	1		
13	洗い場用水栓	サーモ水栓:樹脂ホース(シルバー)KF3000LTTKST	1	-22,000	-22,000
14	洗い場用水栓	標準シャワーヘッド	1		
15	浴槽用水栓	浴槽側水栓なし	1		
16	カウンター	カウンターなし(洗い場1水栓)	1	-37,000	-37,000
17	シャワーフックスライドバー	なし	1	-5,000	-5,000
18	浴室パネル	レギュラークラス(一面デザイン)(Fパネル)	1	-20,000	-20,000
19	浴室パネルタオル穴	タオル掛け穴なし	1		
20	天井	フラット天井	1	-15,000	-15,000
21	換気機器	天井換気扇ホホワイト	1		
22	換気機器開口	工場開口	1		
23	照明	天井付ミニ照明(昼白色)	1	-9,500	-9,500
24	天井照明開口	工場開口	1		
25	ミラー	マグネットショートミラー	1	-3,000	-3,000
26	風呂フタ	組み合わせ式風呂フタ	1		
27	タオル掛け	タオル掛けなし	1	-1,000	-1,000
28	収納棚	収納棚なし	1		
29	どこでもラック	シャワーフック(ホホワイト)	1	+2,100	+2,100
30	どこでもラック	タオルハンガーL(ホホワイト)	1	+2,800	+2,800
31	循環金具セット	PLLX	1	+13,500	+13,500

御名前 大阪-大阪HDCSR SB⑨ 様

現場番号	C2743527	プラン番号	1801L-2509-0468T	作成日	2025/9/12
------	----------	-------	------------------	-----	-----------

御見積明細 システムバス

NO	商品名	仕様	数量	単価	金額
32	給水給湯管	洗い場1水栓	1		
システムバス合計			32		¥510,400

商品総合計	32	¥510,400
-------	----	----------

※ 御見積明細の価格には消費税は含まれておりません。別途消費税が必要となります。

《参考》別途 商品組付費

システムバス商品組付費

¥165,500 (税込 ¥182,050)


《参考》別途 現場配送費

¥8,000 (税込 ¥8,800)


※ 商品組付費は現場の状況により変動する事があります。又、給水・給湯・ガス・ダクト・電気等の接続工事は含まれておりません。

()内の価格は税込価格<税率10%>を表示しています。

パース

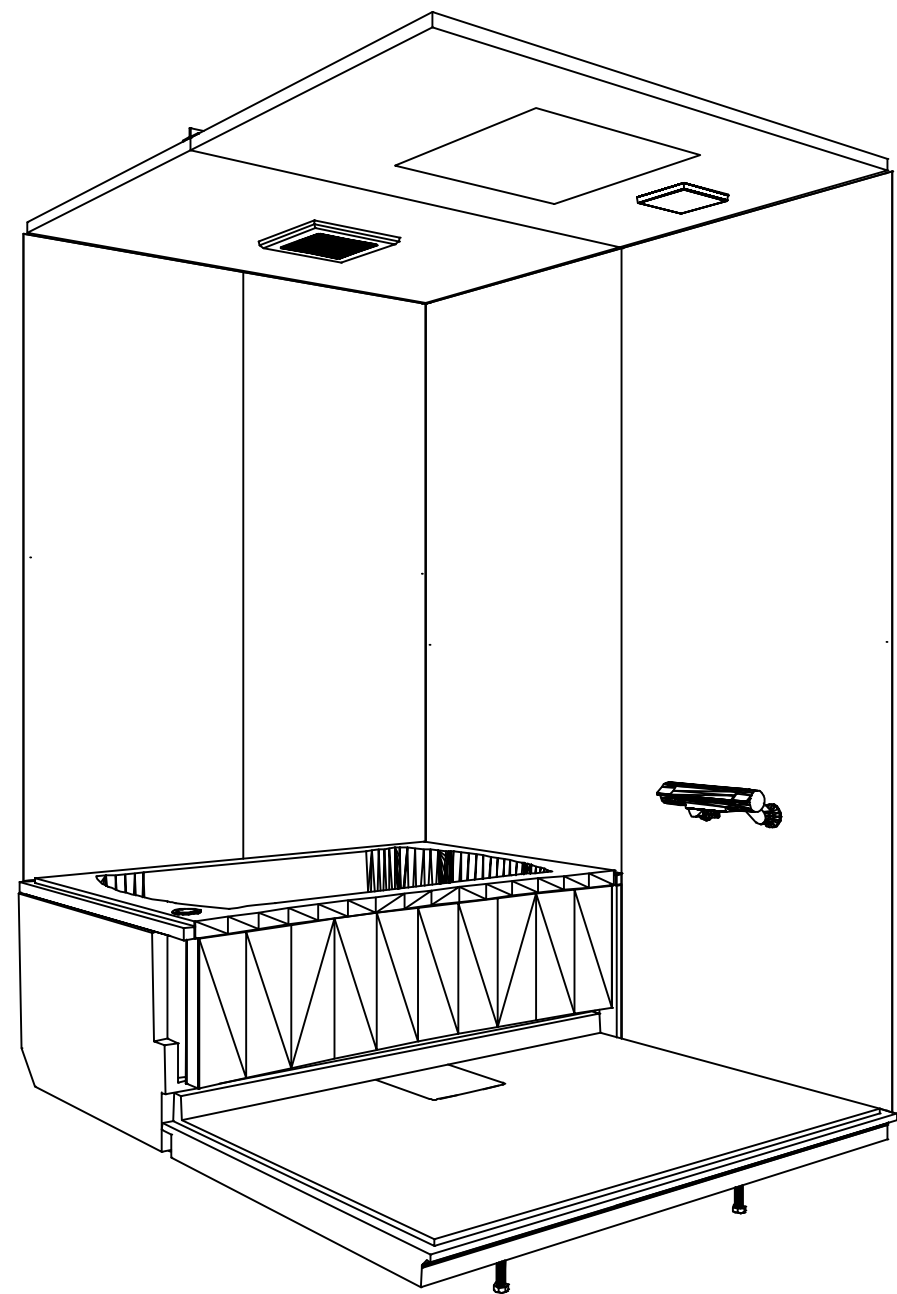

鳥瞰図

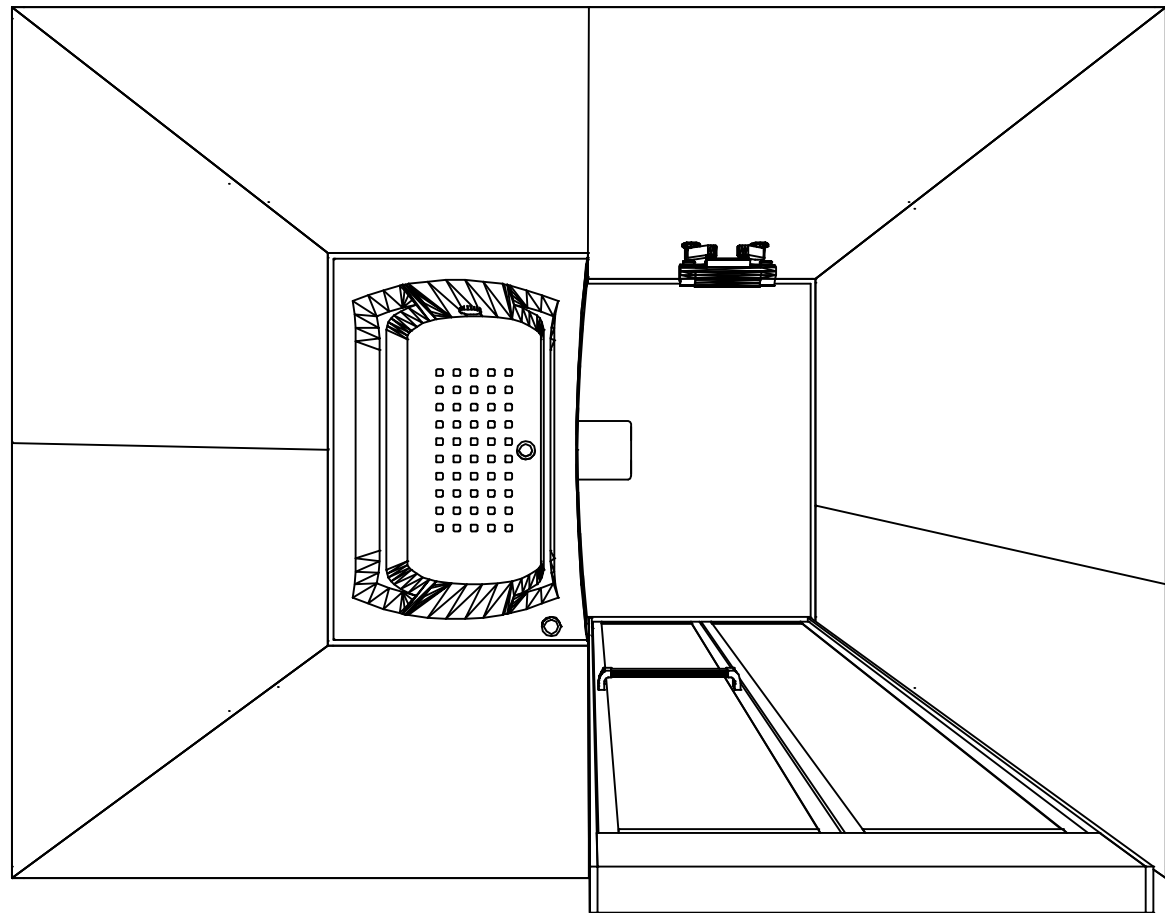

1216

フラット天井
天井換気扇

このレイアウトプランは参考図面ですので価格・仕様・設置・納期等の詳細については注文依頼先、設置業者の方に必ず確認して頂きますようお願いいたします。

現場名称： 大阪-大阪HDCSR SB◎様邸	GRANSPA グランspa	姿図	
現場番号： C2743527	プラン番号： 1801L-2509-0468T	作成日： 2025年9月12日	
大阪HDCショールーム	担当営業：UGS-9-12(G)	担当アドバイザー：	


カウンター面

浴槽側面


洗場側面

カウンター対面



■ 留意事項
* 印寸法は給水給湯管の
突出寸法 18mmを含みます。

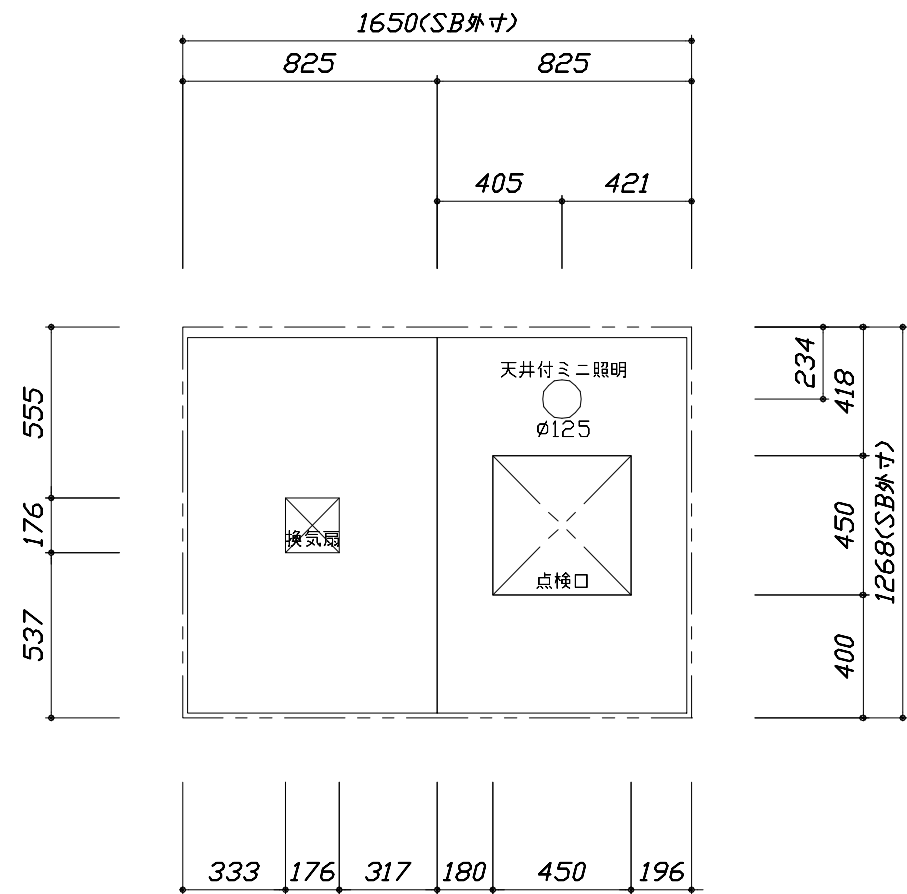

< 天井伏図 >

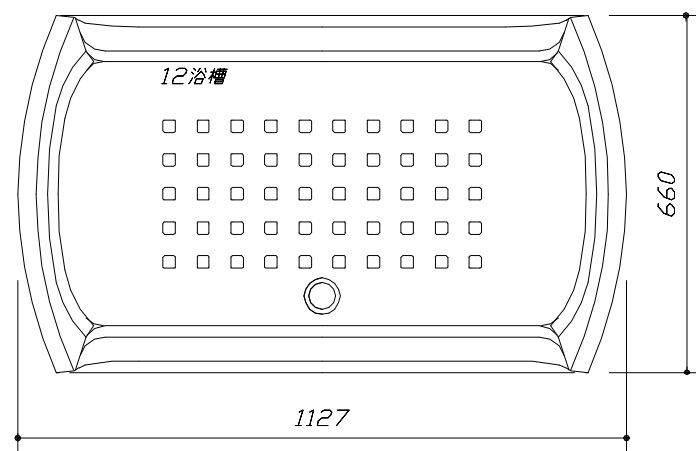



< 浴槽詳細図 >

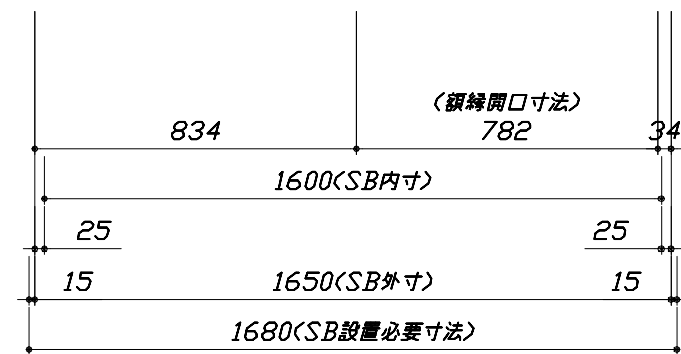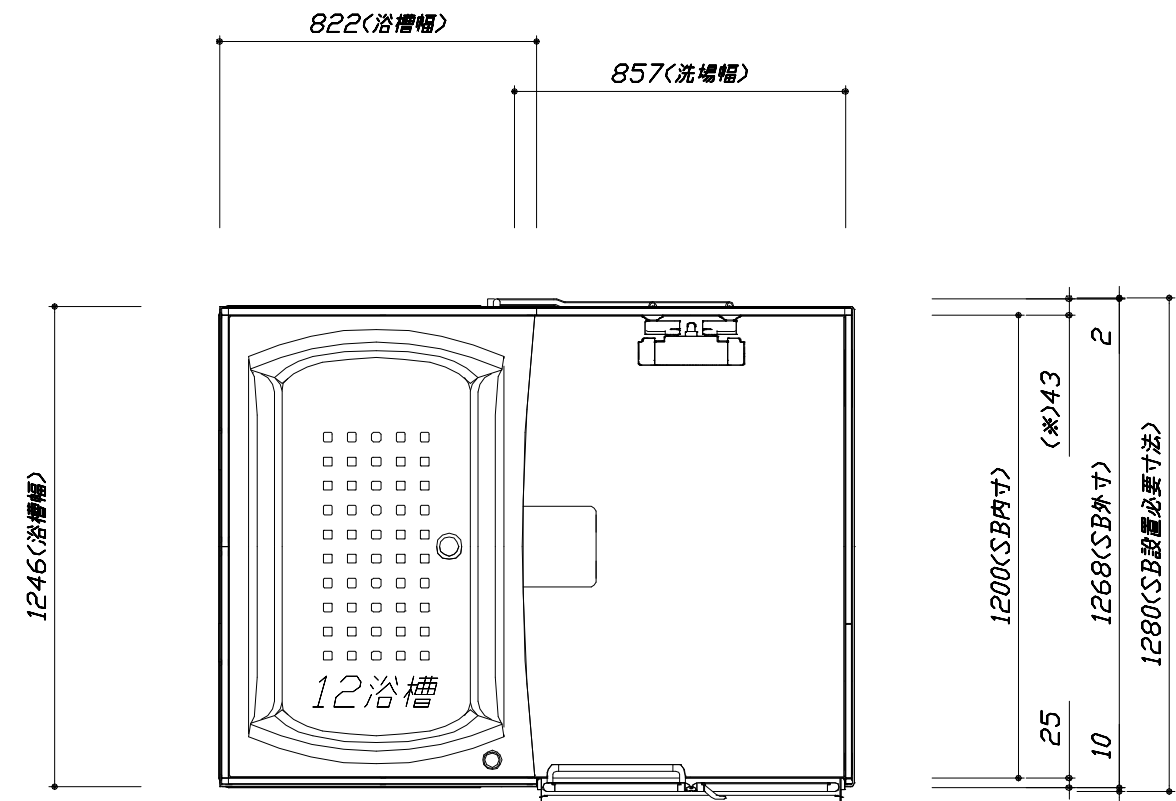

< 平面図 >


このレイアウトプランは参考図面ですので価格・仕様・設置・納期等の詳細については注文依頼先、設置業者の方に必ず確認して頂きますようお願いいたします。

- ・土間は架台底面より多少のクリア寸法を考慮して仕上げてください。
- ・ドアアングル下端とSBFLの段差は8mmになります。
- ・ハンドバー設置位置は参考です。設置の際は位置を十分に打ち合わせ願います。
- ・天井の寸法はご確認願います。
- ・12方向での柱間との干渉が発生する恐れがありますので躯体側との打ち合わせを十分おこなってください。
- ・外寸は突出部を含みます。
- ・奥行・浴槽形状により防水パンの材質・形状が変わります。納まりにご注意ください。

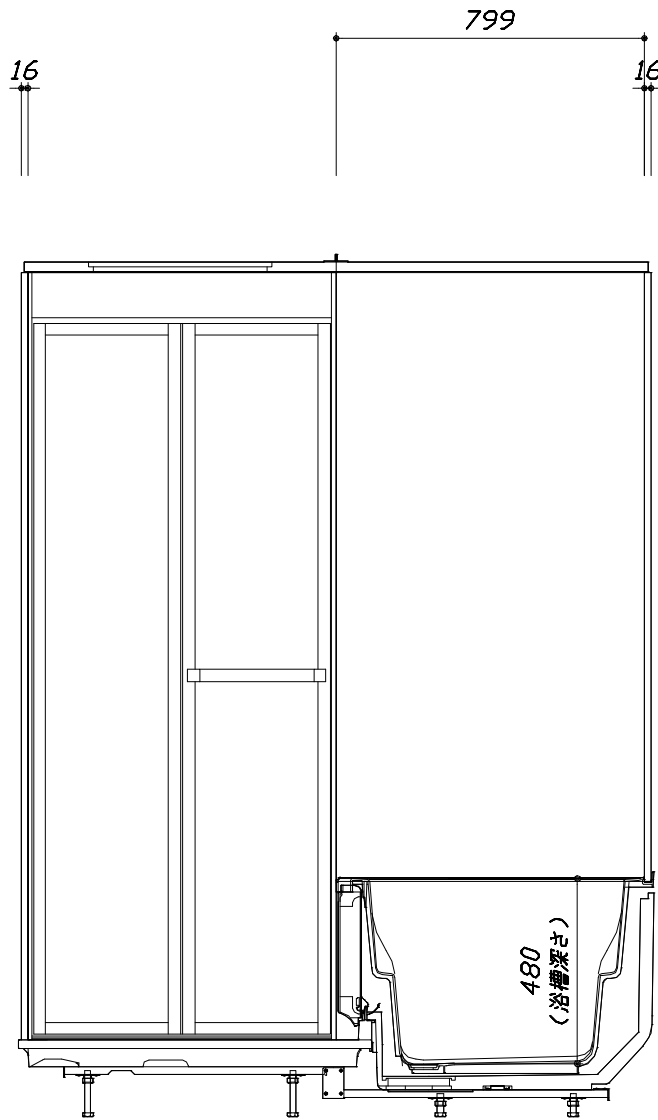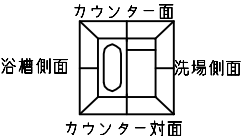

<カウンター対面図>

■ボルト脚架台高さ寸法
各ずり高さに対して
-9~+11mm調整可能

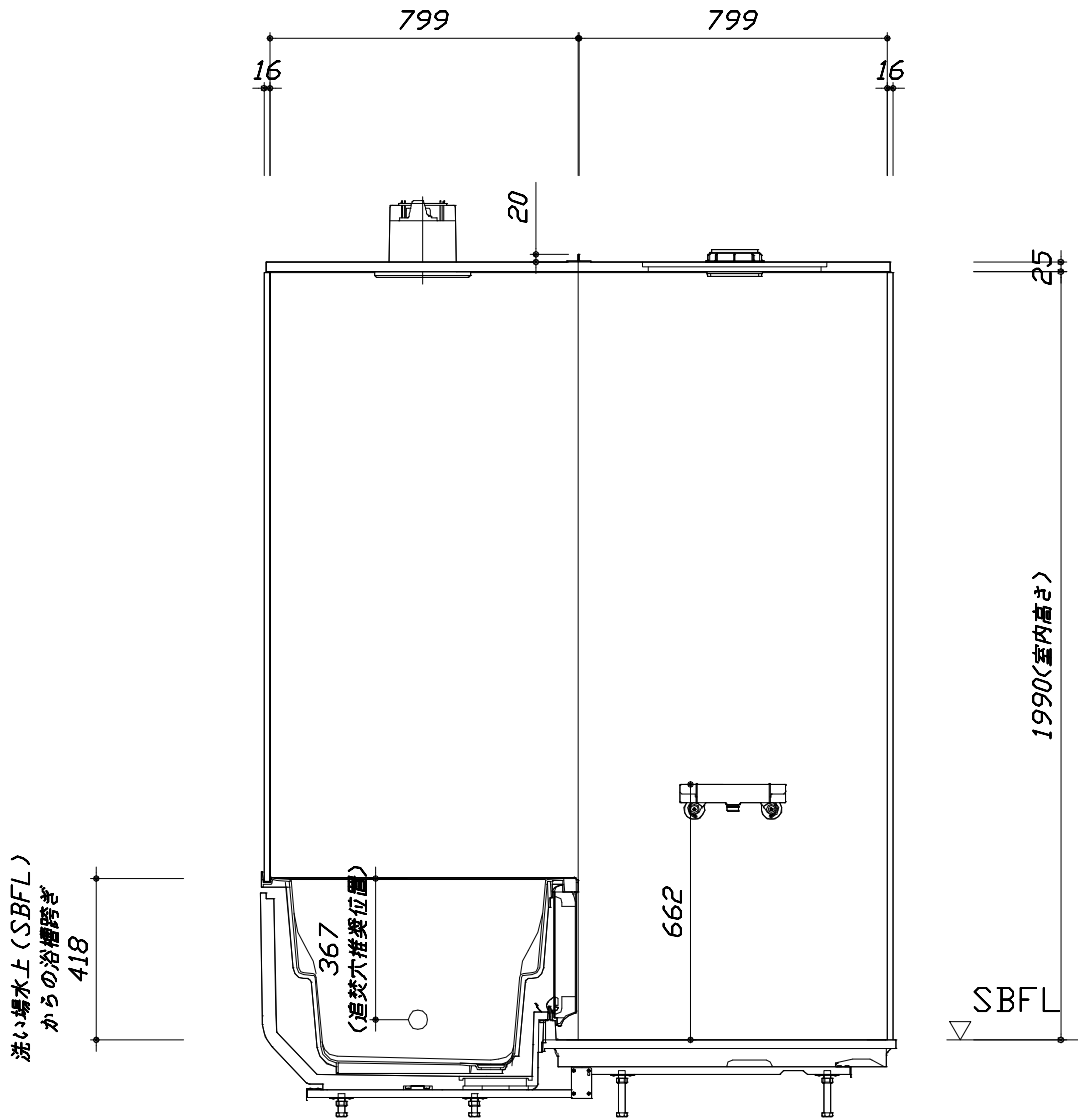

<カウンター面図>

Takara standard タカスタンダード株式会社	現場名称： 大阪－大阪HDCSR SB®様邸	GRANSPA グランspa	施工図2	縮 尺： 1:20
	現場番号： C2743527	プラン番号： 1801L-2509-0468T	作成日： 2025年9月12日	
	大阪HDCショールーム	担当営業：UGS-9-12(G)	担当アドバイザー：	

縮尺：A3サイズ等倍

本体仕様表

浴室サイズ	1216サイズ(室内容量3.8立方メートル)
ドア勝手	AR勝手
架台	ボルト脚架台(低床タイプ)：亜鉛メッキ鋼板
洗場パン	さらりらフロア（FRP）
浴槽材質	ガラス繊維強化樹脂（FRP）裏面保温材なし
浴槽形状	セミスクエア浴槽（12浴槽・265リットル）追い焚き穴：あり
浴槽パン	ビーズ法ポリスチレンフォーム（E P S）＋ABS樹脂成型カバー
浴槽エプロン	A B S樹脂
カウンター	－
浴室パネル	パネル高さFタイプ：鋼板硬質ホーロー 裏面保温材 タオル掛け穴：なし
天井	化粧サンドイッチパネル(内部発泡樹脂)換気機器開口：あり 天井照明開口：あり
ドア	キープクリーンドア：19高さ折戸(アルミ框/樹脂ガラス/上部換気口)
窓 1	－
窓 2	－
窓枠 1	－
窓枠 2	－
排水トラップ	A S A樹脂・封水50mm
雑排水配管	硬質塩ビパイプ VP50
製品重量	215kg

アクセサリ仕様表


ミラー	ショートミラー（マグネット固定）鏡面：PETフィルム、基材：HIPS樹脂、アルミ樹脂複合板
収納棚	－
タオル掛け	－
洗場側水栓	サーモスタット(KF3000LTKST)（樹脂ホース：シルバー）
浴槽側水栓	－
兼用水栓	－
フック/スライドバー	－
照明	天井付ミニ照明（LED 6.5W昼白色）
換気機器	天井換気扇(100V・最大消費電力9.3W)（ダクト径φ98）ホワイト
フロフタ	組合せ式(アルミ複合板：2枚)
給水給湯管	銅管(10A)
循環金具	循環金具セットPLLX：ホース先端部G1/2袋ナット仕様
ハンドバー①	－
ハンドバー②	－
ハンドバー③	－
ハンドバー④	－
ハンドバー⑤	－
ハンドバー⑥	－
ハンドバー⑦	－

本体カラー

浴槽	G：ライトグレー
カウンター	－(カウンターなし)
パネル(カウンター面)	LW：ラミナストーンホワイト
パネル(周辺・3面)	W：ホワイト
水栓上部カウンター	－
浴槽エプロン	G：ライトグレー
洗場	W：ホワイトグレー
ドア / 天井	W：ホワイト / W：ホワイト
収納棚	－
タオル掛け	－
ランドリーセット	－

Takara standard タカラスタンダード株式会社	現場名称： 大阪－大阪HDCSR SB◎様邸	GRANSPA グランSPA	仕様表	
	現場番号： C2743527	プラン番号： 1801L-2509-0468T	作成日： 2025年9月12日	
	大阪HDCショールーム	担当営業：UGS-9-12(G)	担当アドバイザー：	

本説明書は、システムバスの本体組立・設置と関連工事（建設工事）である 大工事、電気工事、ガス配管工事、管工事（給排水）、建具工事などと区別して説明しています。建設工事は関連する法令・規定に従って法的有資格者による工事が必要になります。流通業者様からの発注で下請けとして本体の「取付・設置」を行う場合は、建設工事部分とシステムバス本体「取付・設置」を区別して行ってください。設置前工事、設置後工事の一部でも含む場合は、建設工事となります。

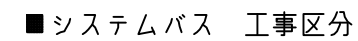

参考：キッチン・バス工業会『工事区分ガイドライン』


※【注記 1】原則、現場支給製品は支給側で取付実施とする

※【注記 2】製品の完成検査、試運転は、工事完成後に行う場合が多い。但し、原則、商品取付完了時に検査、試運転が可能な範囲のみシステムバス設置者が実施する

※【注記 3】浴室内への立上げ、けり出し配管の場合は、原則、設備側との合番接続とする。但し、システムバス付属配管内はバス設置者の作業範囲とする



■ 排水配管工事注意事項

- 雑排水配管は戸建架台の場合はVU50以上、低床架台の場合はVP50の配管を使用してください。
- 2重トラップにしないでください。
- 配管途中で配管径を狭めないでください。
- 排水勾配は1/100～1/50設けてください。
- 排水管（横引き管・エルボ）は打設する土間コンクリートの上に露出しない高さにて配管してください。
- 立ち上げた排水管まわりの土間コンクリートはマス状にしてください。

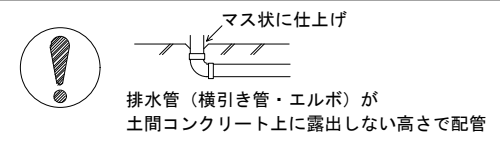



■ 給水給湯管工事注意事項

- 給水給湯管の立上げは排水管と重ならないようにしてください。
- 給水給湯管は基礎に沿わせて配管してください。
- 給水給湯管の止水プラグ（テストプラグ）の径を27mm以下にしてください。

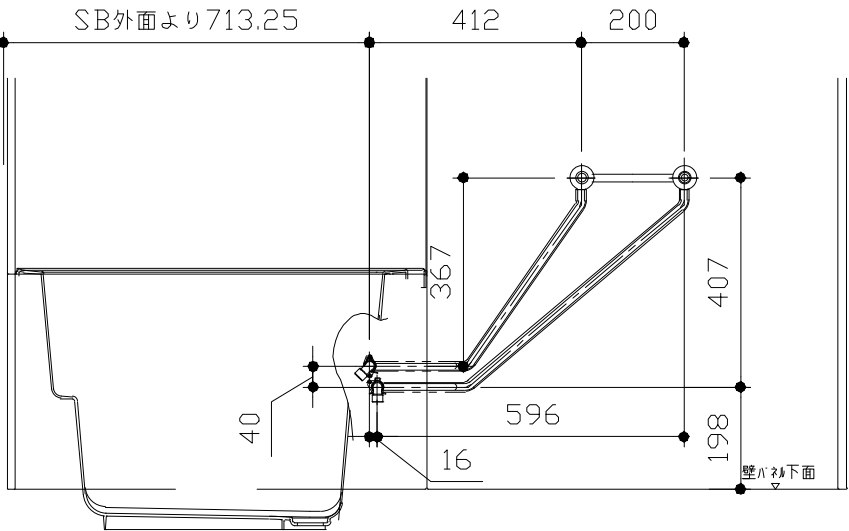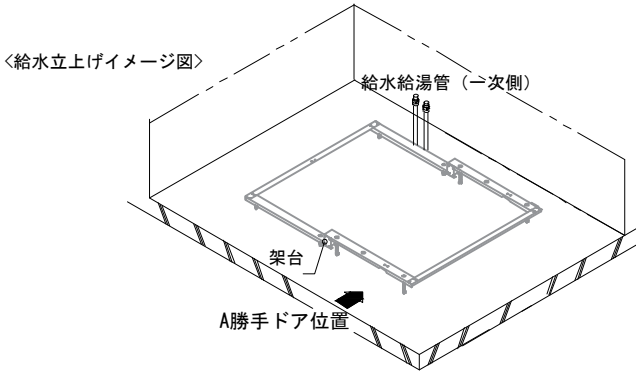


■ 設備記号

記号	記号の意味
☒	給水位置
☒	給湯位置
■	排水管立上げ推奨範囲 (VP50)

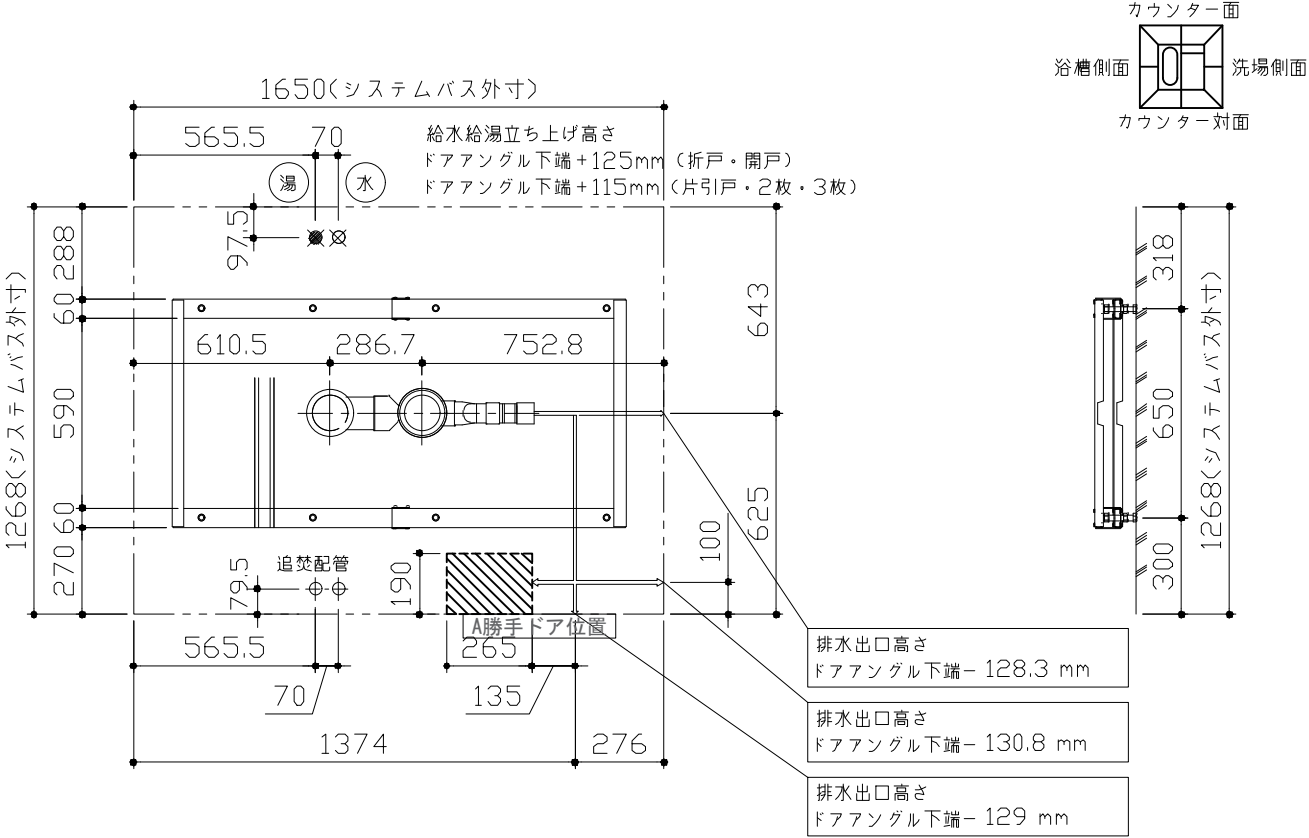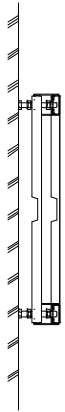

＜架台排水配管・給排水立上げ位置図＞

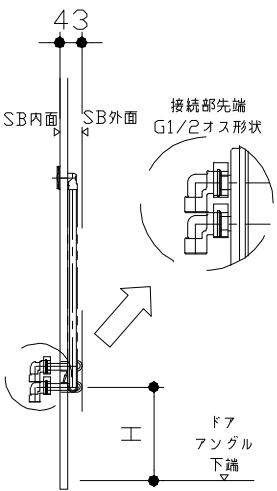

ドア種類	H寸法
折戸・開き戸	182
片引戸・2枚引戸・3枚引戸	173

＜給水給湯管取合詳細図＞





■必ずご確認ください

(1) 図面の見方

- ・SB外寸よりも内側に存在する空間を表示しています。
- ・マス表示：ロ=20mm角


(2) 留意事項

- ・浴槽パンの配管導入口下部には給水・給湯、追焚配管を立上げるので注意してください。
- ・水柱・浴室暖房乾燥機の仕様によりカウンター面の壁パネル裏に外寸より部材が突出する場合があります。
- ・ドア部はSB外寸より突出します。
詳しくはドア取合詳細図をご確認ください。

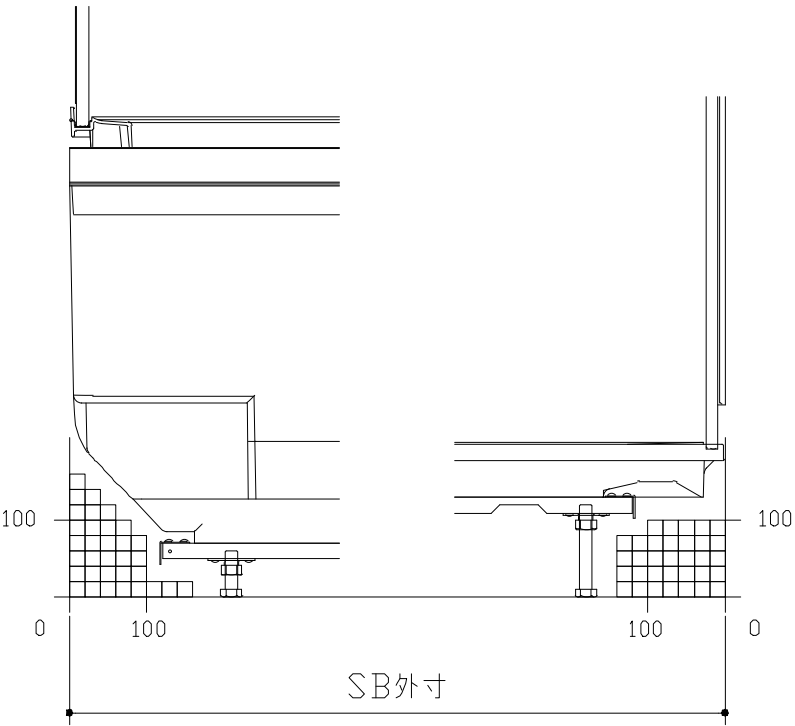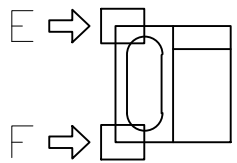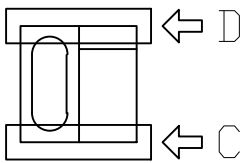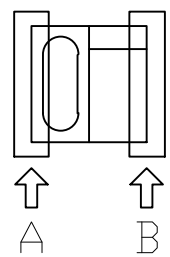


A矢視

B矢視

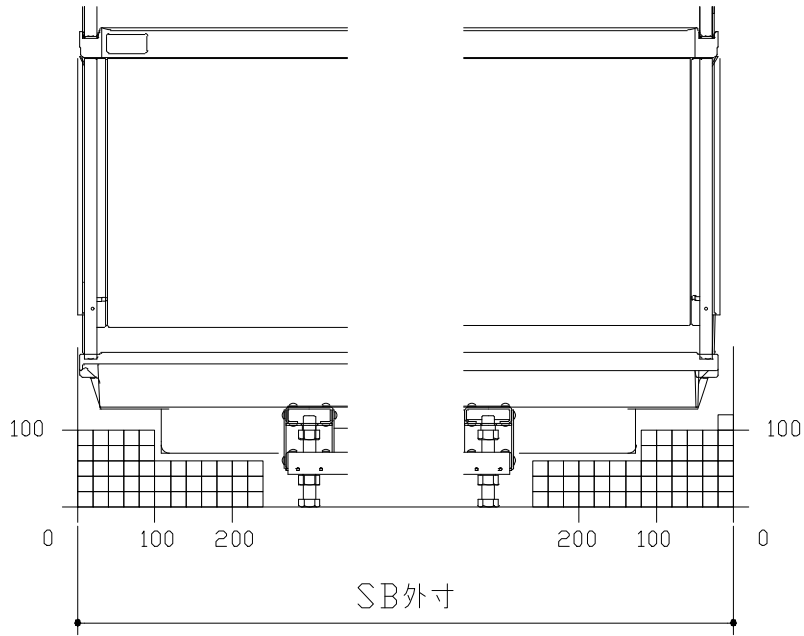

C矢視




D矢視

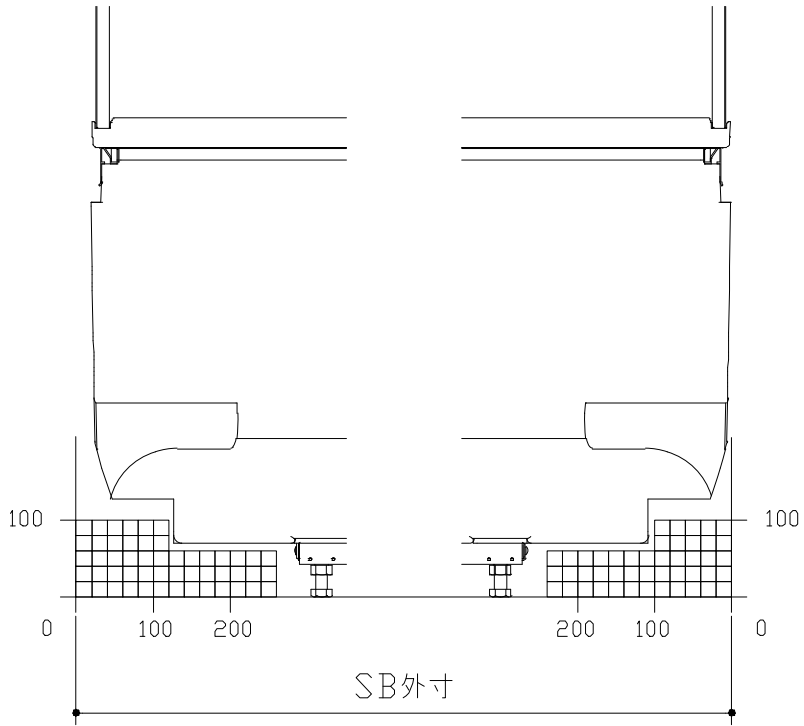

E矢視


F矢視


キープクリーンドア：折戸・上部換気口

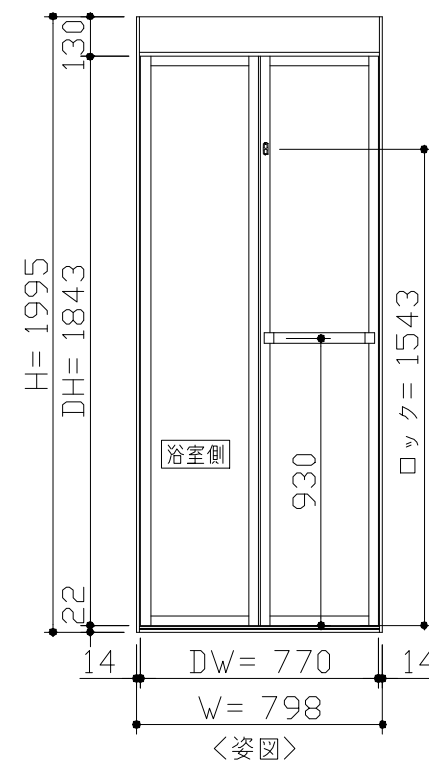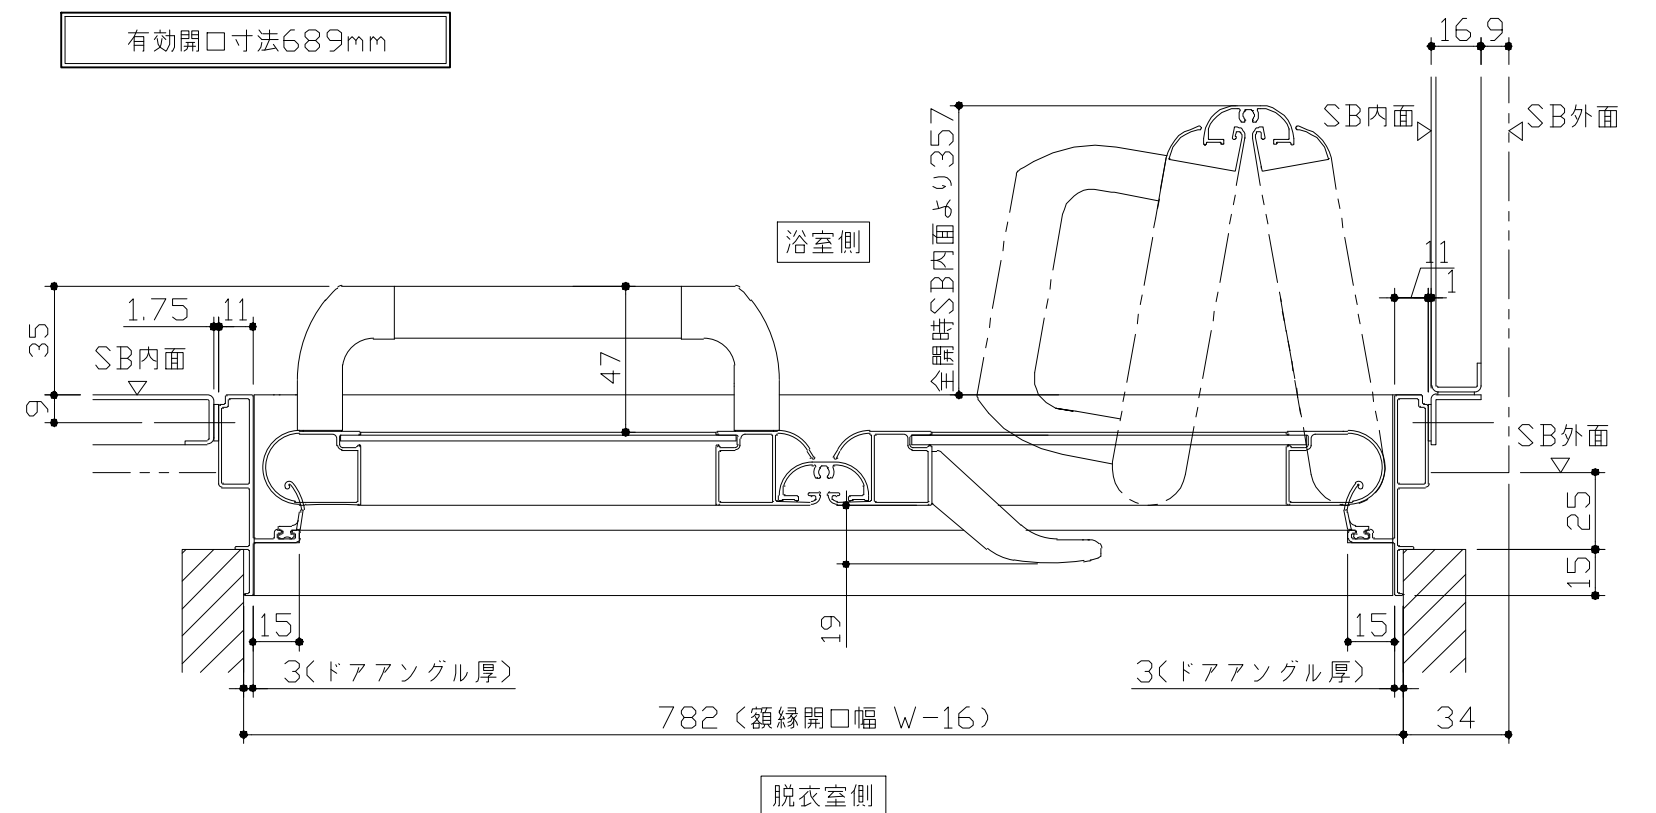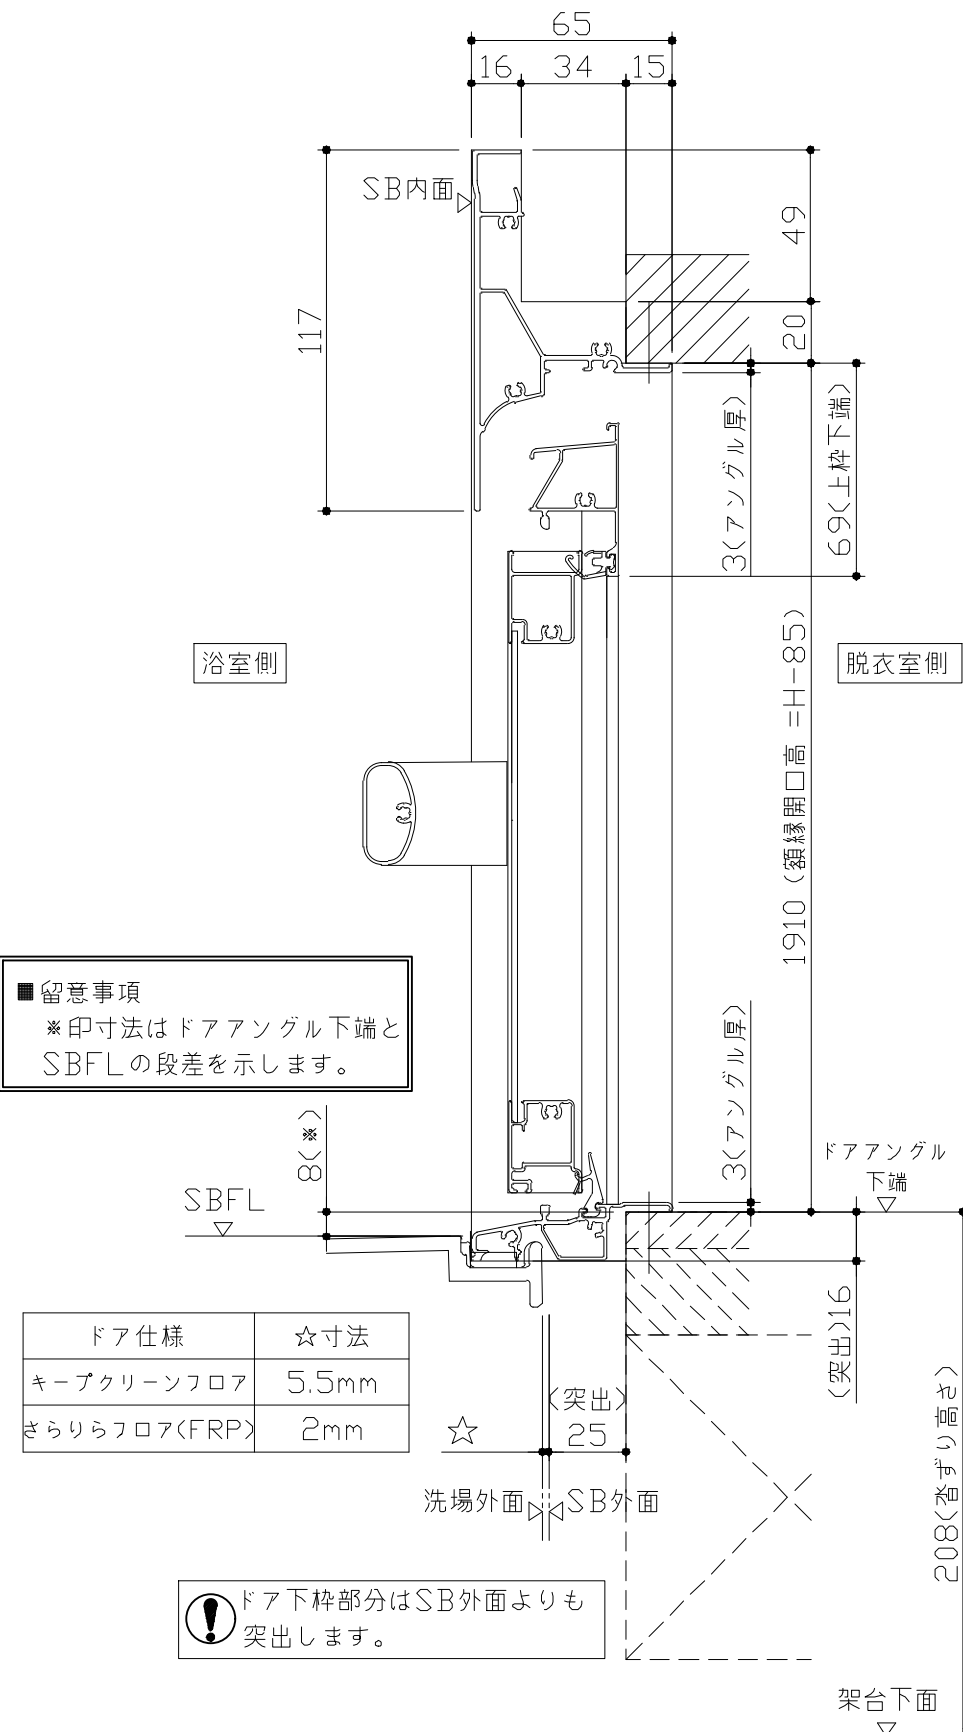

- ドア横の管柱、間柱について
- ・ ドアが管柱、間柱にあたらないよう十分に考慮してください。
 - ・ 躯体～ドアの寸法は浴室サイズやドア位置変更の有無、躯体状況によって異なる場合があります。

〈参考寸法図〉

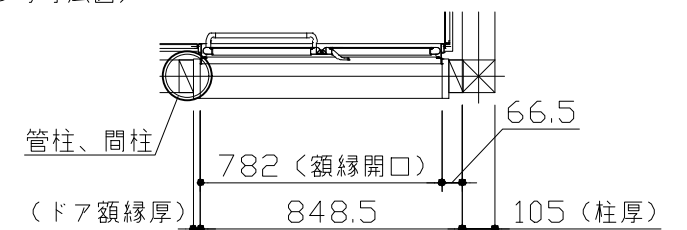



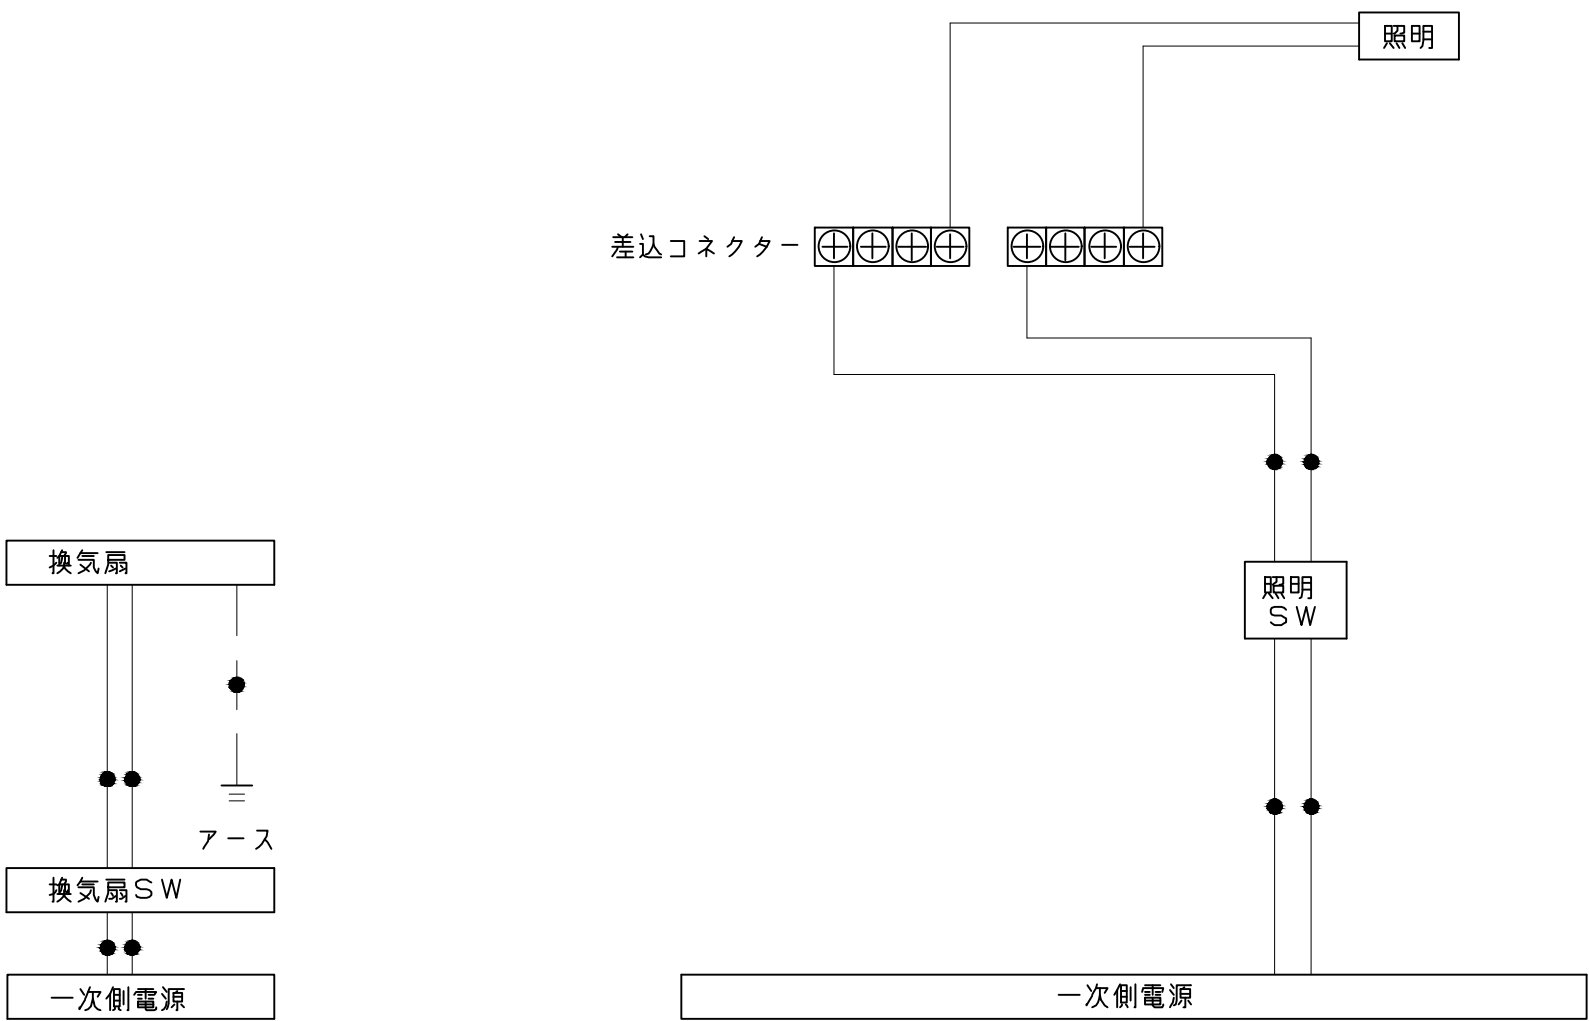




一次側電源から差し込みコネクター及び電源ボックスまでの工事（●部）については、電気設備に関する技術基準及び内線規定に基づき、指定工事業者（電気工事士）による施工が必要です。

アース端子（線）がついている器具は必ず電気設備の技術基準に従って、接地（アース）工事を行ってください。
→アースが不完全な場合、感電の原因になります。

Takara standard タカラストンダード株式会社	現場名称： 大阪－大阪HDCSR SB◎様邸	GRANSPA グランspa	電気配線図	
	現場番号： C2743527	プラン番号： 1801L-2509-0468T	作成日： 2025年9月12日	
	大阪HDCショールーム	担当営業：UGS-9-12(G)	担当アドバイザー：	

浴槽	洗い場用水栓	照明		
※ 漏水受け仕様の場合は<>内寸法参照のこと		天井付ミニ照明 LED 6.5W (1灯あたり)		
換気機器	ミラー	循環金具・フロアダプタ関連		
管工事	ミラー：樹脂ミラー、表面防曇コートなし (鏡面：PETフィルム、基材：スチロール樹脂、アルミ樹脂複合板)			
Takara standard タカラスタンダード株式会社		現場名称： 大阪－大阪HDCSR SB◎様邸 現場番号： C2743527 大阪HDCショールーム	GRANSPA グランspa プラン番号： 1801L-2509-0468T 担当営業：UGS-9-12(G)	部材詳細図 1/2 作成日： 2025年9月12日 担当アドバイザー：

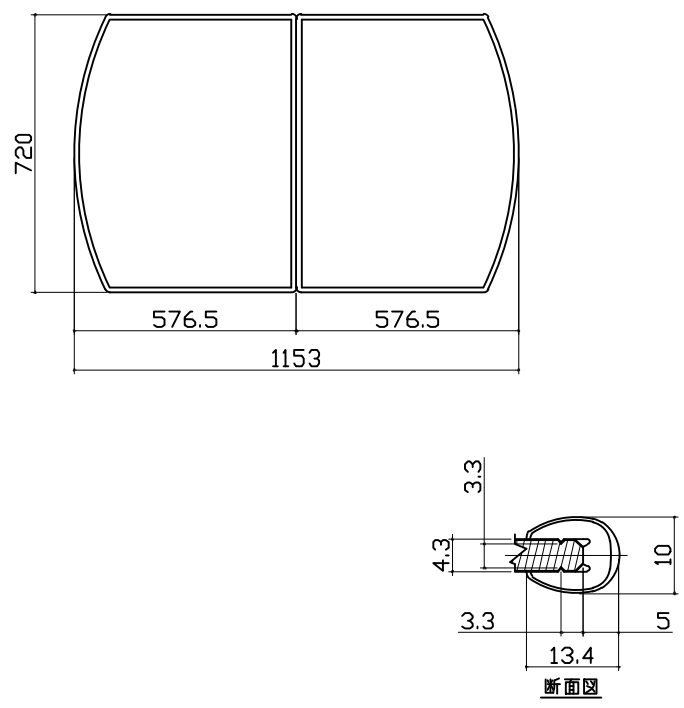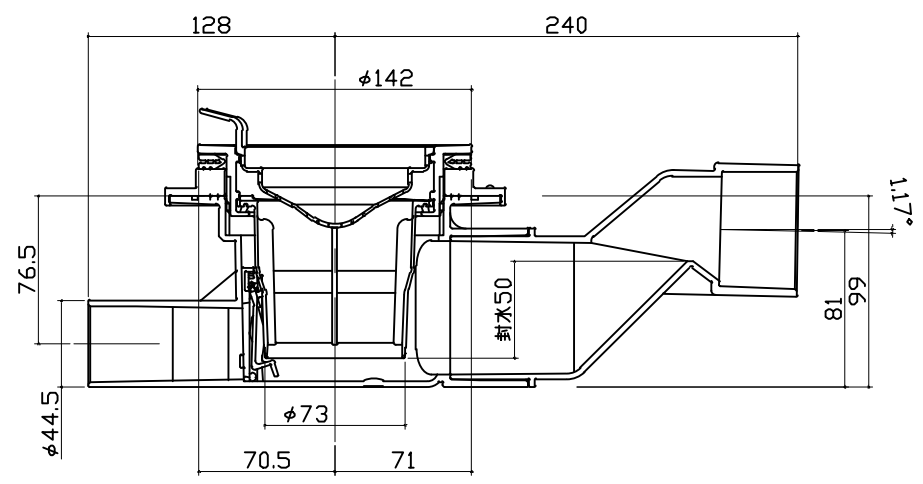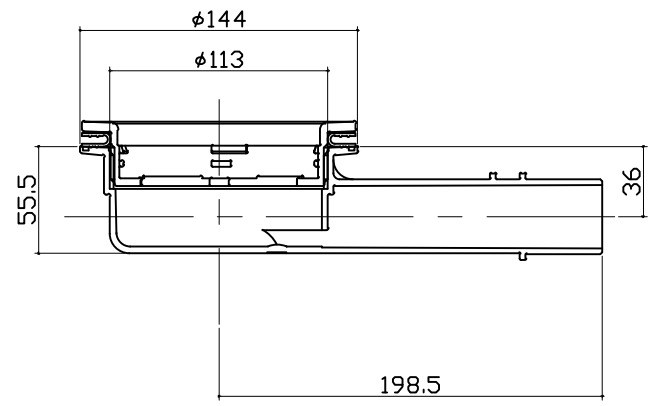風呂蓋 ヲヲヲMZA-12N		洗い場側排水トラップ	浴槽側排水トラップ	
				
Takara standard タカスタンダード株式会社		現場名称： 大阪-大阪HDCSR SB◎様邸	GRANSPA グランspa	
		現場番号： C2743527	プラン番号： 1801L-2509-0468T	
		大阪HDCショールーム	担当営業 :UGS-9-12(G)	
			部材詳細図	2/2
			作成日： 2025年9月12日	
			担当アドバイザー：	

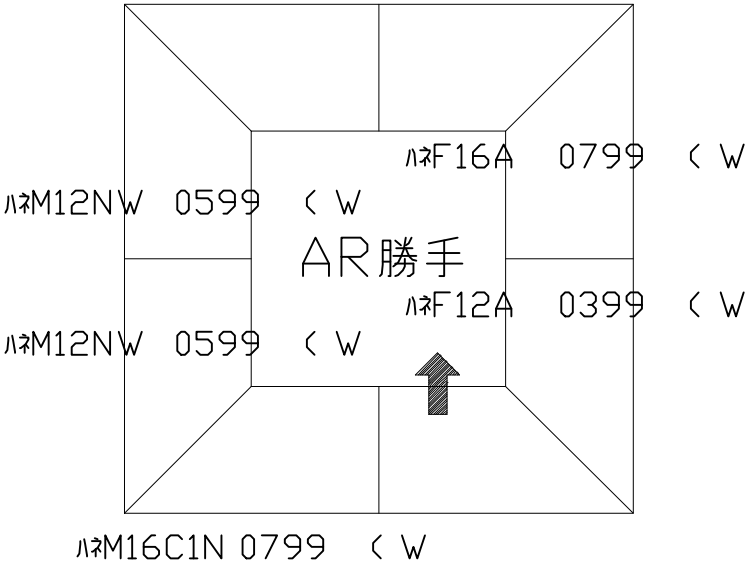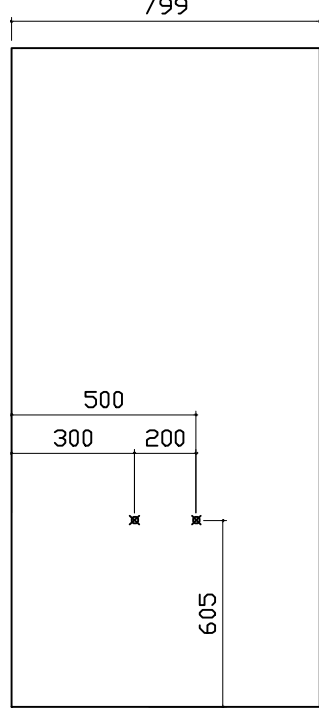パネル割図		洗い場水栓取付穴			
ハネF16C2G 0799 R<L W ハネM16C1N 0799 <L W ハネM12NW 0599 < W ハネM12NW 0599 < W ハネM16C1N 0799 < W ハネF16A 0799 < W ハネF12A 0399 < W AR勝手 		ハネF16C2G 0799 R<L W 799 500 300 200 605 現地加工：φ33穴 			
Takara standard タカラスタンダード株式会社	現場名称： 大阪－大阪HDCSR SB◎様邸		GRANSPA グランSPA		穴開け指示図
	現場番号： C2743527		プラン番号： 1801L-2509-0468T		作成日： 2025年9月12日
	大阪HDCショールーム		担当営業：UGS-9-12<G>		担当アドバイザー：
					1/1