

システムバス 御見積書

ページ 1/3

御名前 北海道 札幌SR SB9 様

業者 様

商品名 GRANSPA グランspa

作成日 2025年5月26日
プラン番号 1200A-2505-0792T
現場番号 C4629540

タカラスタンダード株式会社
◆北海道支店 販売一課
北海道札幌市白石区
TEL 011-862-6111 / FAX 011-862-6183

◆札幌ショールーム
TEL 011-862-6157 / FAX 011-862-1155

商品
御見積金額 ￥568,300 (税込 ￥625,130)

()内の価格は税込価格<税率10%>を表示しています。

《参考》別途 商品組付費 ￥110,500 (税込 ￥121,550)

- ※ 商品御見積金額には商品組付費は含まれておりません。
- ※ 商品組付費には配送・搬入・商品組付等の費用を含んでいます。
- ※ 商品組付費は現場の状況により変動する事があります。
又、給水・給湯・ガス・ダクト・電気等の接続工事は含まれておりません。

◆ 御見積仕様

《システムバス》

ユニットサイズ	S1216(BR勝手)
洗い場仕様	ガラス繊維強化樹脂<FRP>
洗い場カラー	ホワイトグレー
浴槽材質	FRP
浴槽カラー	ホワイト
浴槽形状	セミスクエア浴槽
カウンター材質	樹脂
カウンター/下カバーカラー	ホワイト / -
浴槽前カウンターカラー	-
エプロン材質/カラー	樹脂 / ホワイト
浴室パネル材質	高品位ホーロー
パネルカラー(正面)	ラミナストーンホワイト
パネルカラー(周辺)	ホワイト
ガス種 / 周波数	LPG / 50Hz

◆ 御確認事項

担当営業	担当アドバイザー	プラン作成者
		光月

◆ 備考

--	--

No.*

御名前 北海道 札幌SR SB9

様

現場番号	C4629540	プラン番号	1200A-2505-0792T	作成日	2025/5/26
------	----------	-------	------------------	-----	-----------

御見積明細 システムバス

NO	商品名	仕様	数量	単価	金額
1	グランスパ S1216サイズ		1	698,000	698,000
2	架台	低床タイプ ボルト脚架台	1		
3	ドア	折戸<800幅>(ホワイト)/樹脂ガラス(半透明)(18サイズ)	1		
4	ドア	上部換気口	1		
5	ドア位置変更	B勝手・移動なし・1面デザイン/周辺レギュラークラス・800幅ドア	1		
6	洗い場	FRP洗い場(ホワイトグレー)	1	-77,500	-77,500
7	浴槽	FRP(高断熱浴槽)(ホワイト)	1	-16,000	-16,000
8	浴槽追焚き穴	なし	1		
9	エプロン	FRP浴槽用保温材なし(ホワイト)	1		
10	浴槽形状	FRPセミスクエア浴槽	1		
11	浴槽ハンドグリップ	なし	1		
12	浴槽パン	あり	1		
13	洗い場用水栓	サーモ水栓:樹脂ホース(シルバー)KF9032ST 水栓上部カウンター(ホワイト)	1		
14	洗い場用水栓	標準シャワーヘッド:KF9032ST	1		
15	浴槽用水栓	壁付サーモ水栓(TO-TBV034ZTK)	1	+40,000	+40,000
16	カウンター	ワイドカウンター	1	-46,000	-46,000
17	シャワーフックスライドバー	なし	1	-5,000	-5,000
18	浴室パネル	レギュラークラス(一面デザイン)(Fパネル)	1	-20,000	-20,000
19	浴室パネルタオル穴	タオル掛け穴なし	1		
20	天井	高光沢フラット天井	1		
21	換気機器	換気口	1	-1,500	-1,500
22	換気機器開口	工場開口	1		
23	照明	ソフトスクエアライト(電球色)	1	-9,500	-9,500
24	ミラー	ショートミラー(フック固定)	1	-11,500	-11,500
25	風呂フタ	風呂フタなし	1	-13,000	-13,000
26	タオル掛け	タオル掛けなし	1	-1,000	-1,000
27	ハンドバー	樹脂製 I型400タイプ(ホワイト)	1	+8,000	+8,000
28	収納棚	スクエアタイプ(2段)<ホワイト>	1	+1,200	+1,200
29	どこでもラック	シャワーフック(ホワイト)	1	+2,100	+2,100
30	どこでもラック	マルチラック+フック+タオルハンガー(ホワイト)	1	+5,000	+5,000
31	天井カット部材	全高カット	1		

御名前 北海道 札幌SR SB9 様

現場番号	C4629540	プラン番号	1200A-2505-0792T	作成日	2025/5/26
------	----------	-------	------------------	-----	-----------

御見積明細 システムバス

NO	商品名	仕様	数量	単価	金額
32	給水給湯管	洗い場用水栓2水栓 浴槽側壁付<上配管 カウンター側接続>	1	+15,000	+15,000
システムバス合計			32		¥568,300

商品総合計	32	¥568,300
-------	----	----------

※ 御見積明細の価格には消費税は含まれておりません。別途消費税が必要となります。

《参考》別途 商品組付費


システムバス商品組付費

¥110,500 (税込 ¥121,550)


※ 商品組付費は現場の状況により変動する事があります。又、給水・給湯・ガス・ダクト・電気等の接続工事は含まれておりません。

()内の価格は税込価格<税率10%>を表示しています。

パース

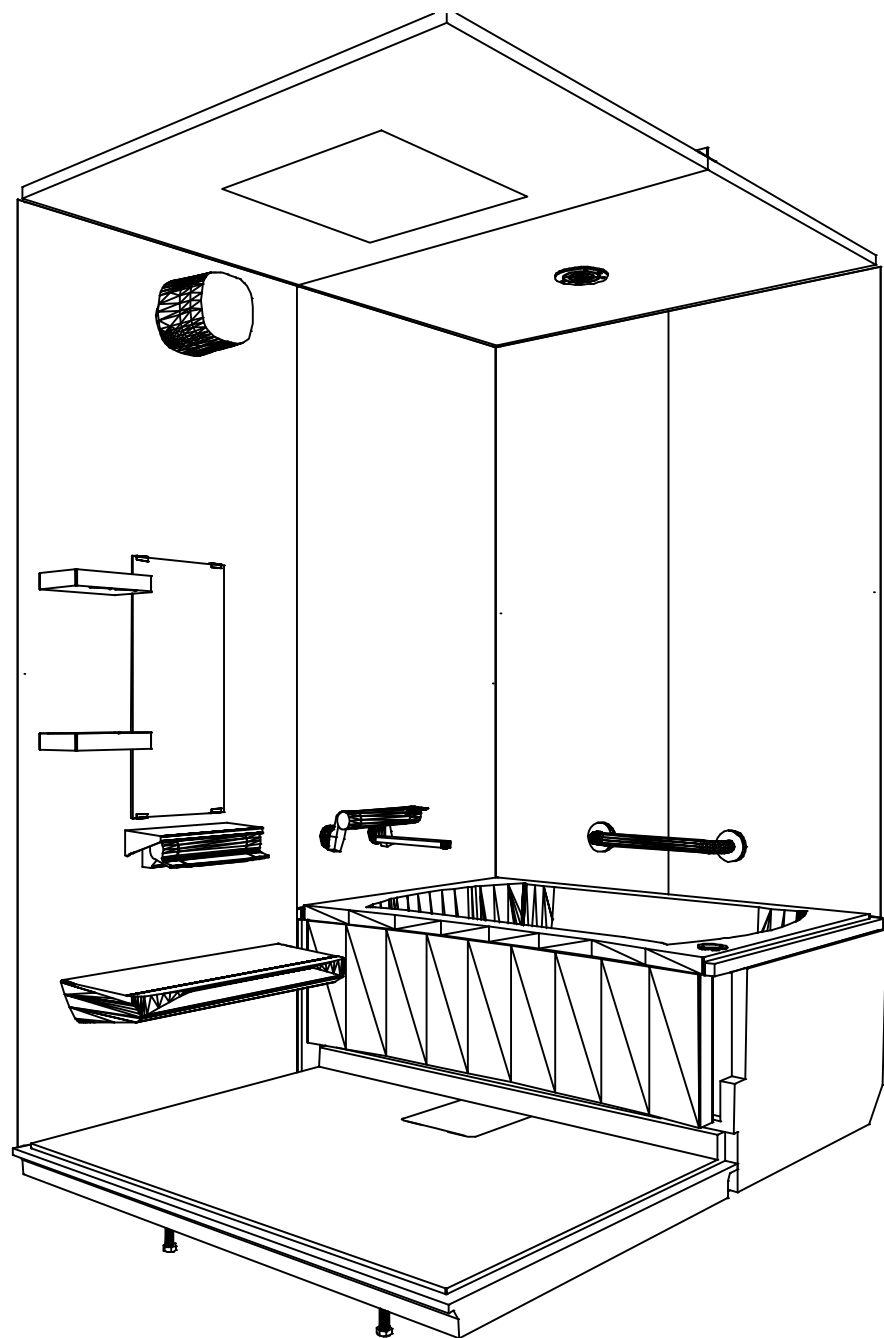

鳥瞰図

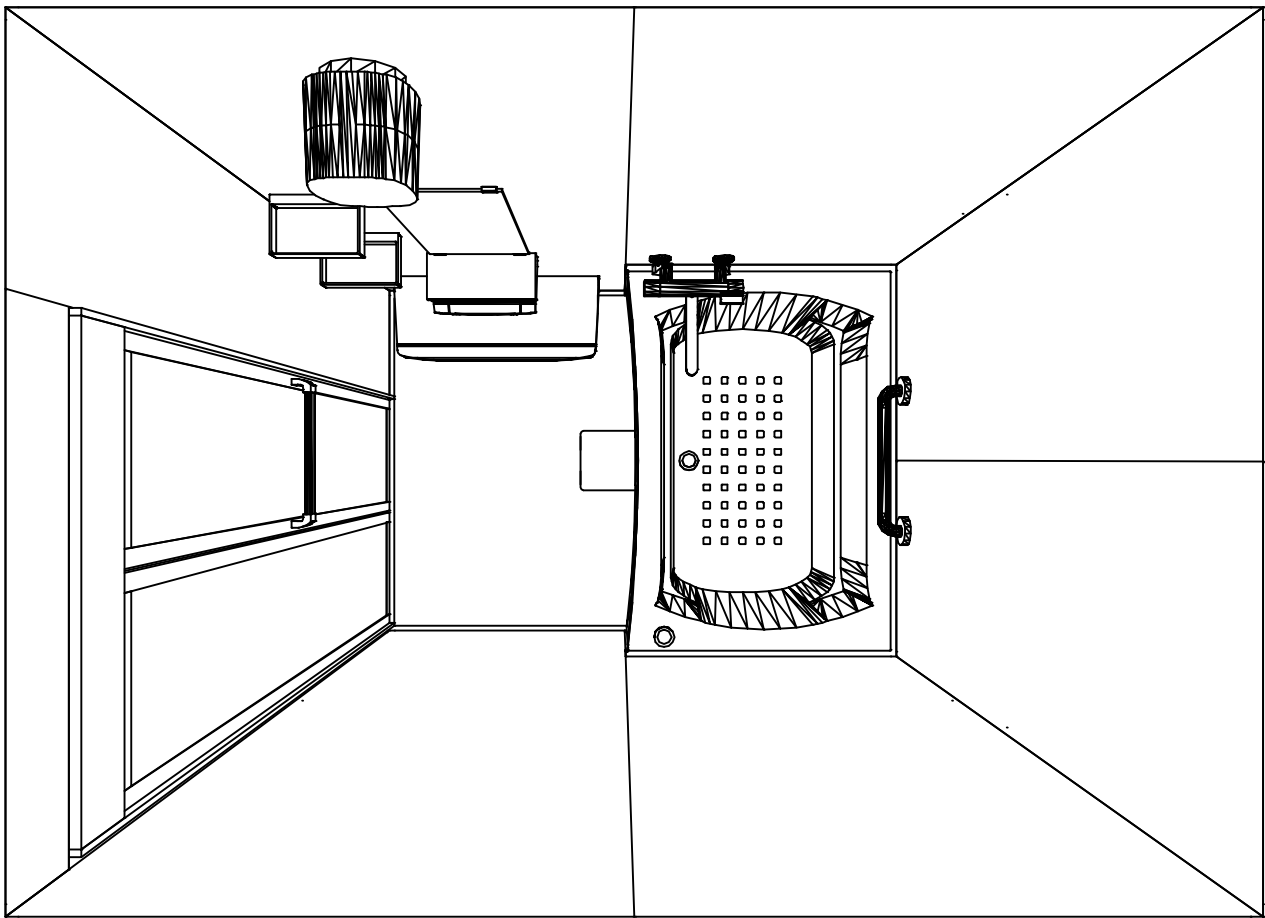

S1216

高光沢フラット天井
換気口

このレイアウトプランは参考図面ですので価格・仕様・設置・納期等の詳細については注文依頼先、設置業者の方に必ず確認して頂きますようお願いいたします。

現場名称： 北海道_札幌SR SB9様邸	GRANSPA グランspa	姿図	
現場番号： C4629540	プラン番号： 1200A-2505-0792T	作成日： 2025年5月26日	
北海道支店 販売一課	担当営業 ：	担当アドバイザー：	

カウンター面


洗場側面

浴槽側面


カウンター対面

■ 留意事項


* 印寸法は給水給湯管の
突出寸法18mmを含みます。

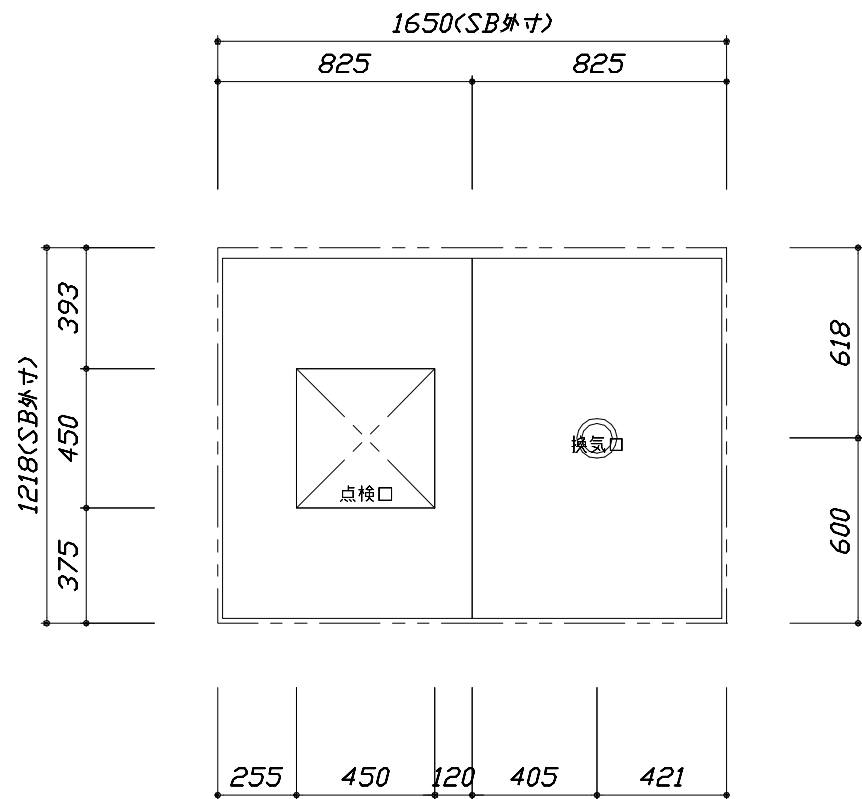

< 天井伏図 >

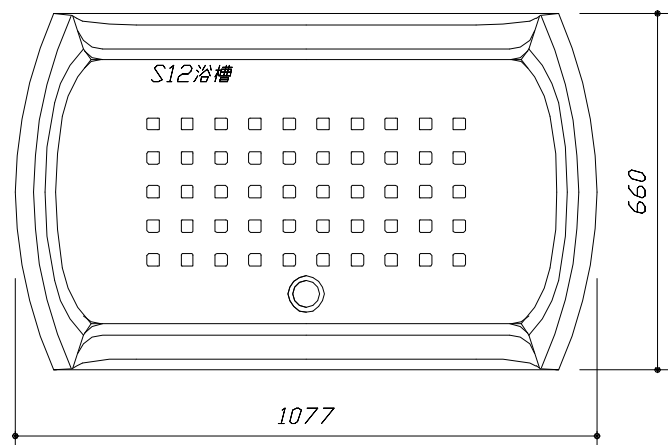



< 浴槽詳細図 >

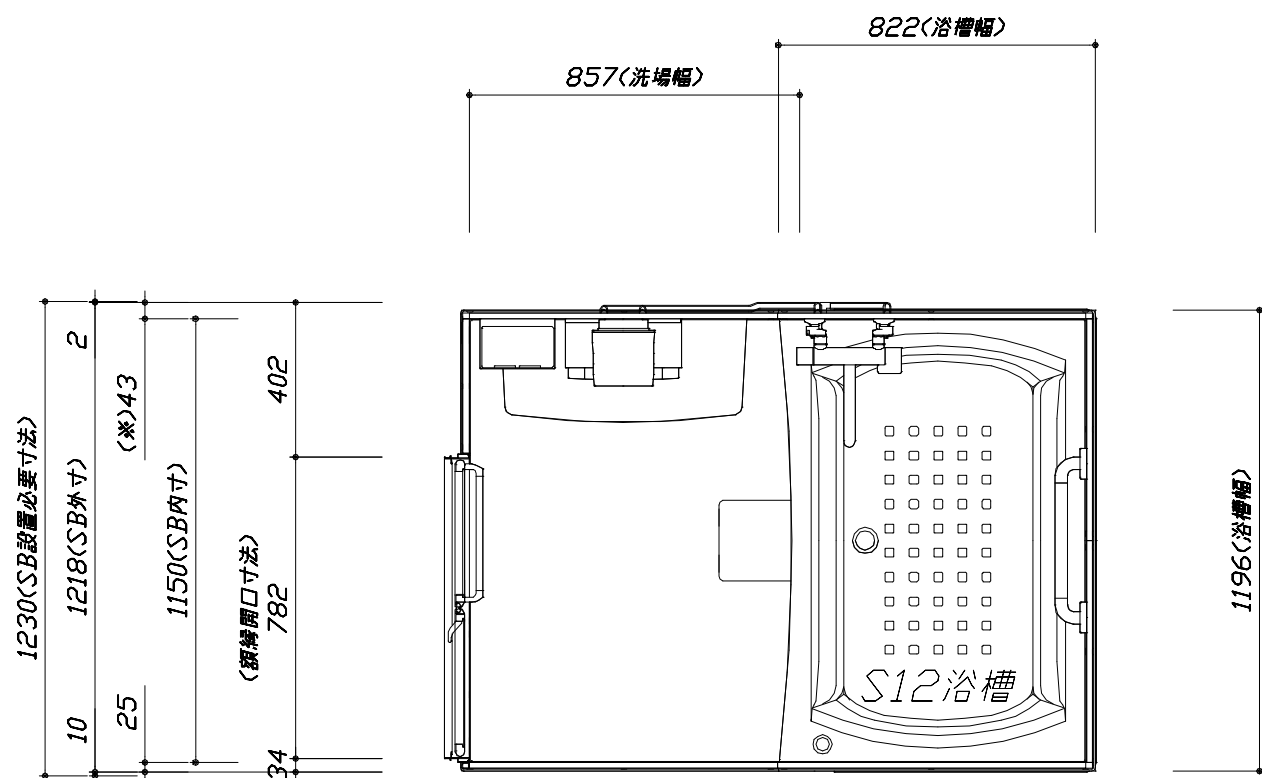

< 平面図 >

このレイアウトプランは参考図面ですので価格・仕様・設置・納期等の詳細については注文依頼先、設置業者の方に必ず確認して頂きますようお願いいたします。


- ・土間は架台底面より多少のクリア寸法を考慮して仕上げてください。
- ・ドアアングル下端とSBFLの段差は8mmになります。
- ・ハンドバー設置位置は参考です。設置の際は位置を十分に打ち合わせ願います。
- ・天井の寸法はご確認願います。
- ・12方向での柱間との干渉が発生する恐れがありますので躯体側との打ち合わせを十分おこなってください。
- ・外寸は突出部を含みます。
- ・奥行・浴槽形状により防水パンの材質・形状が変わります。納まりにご注意ください。

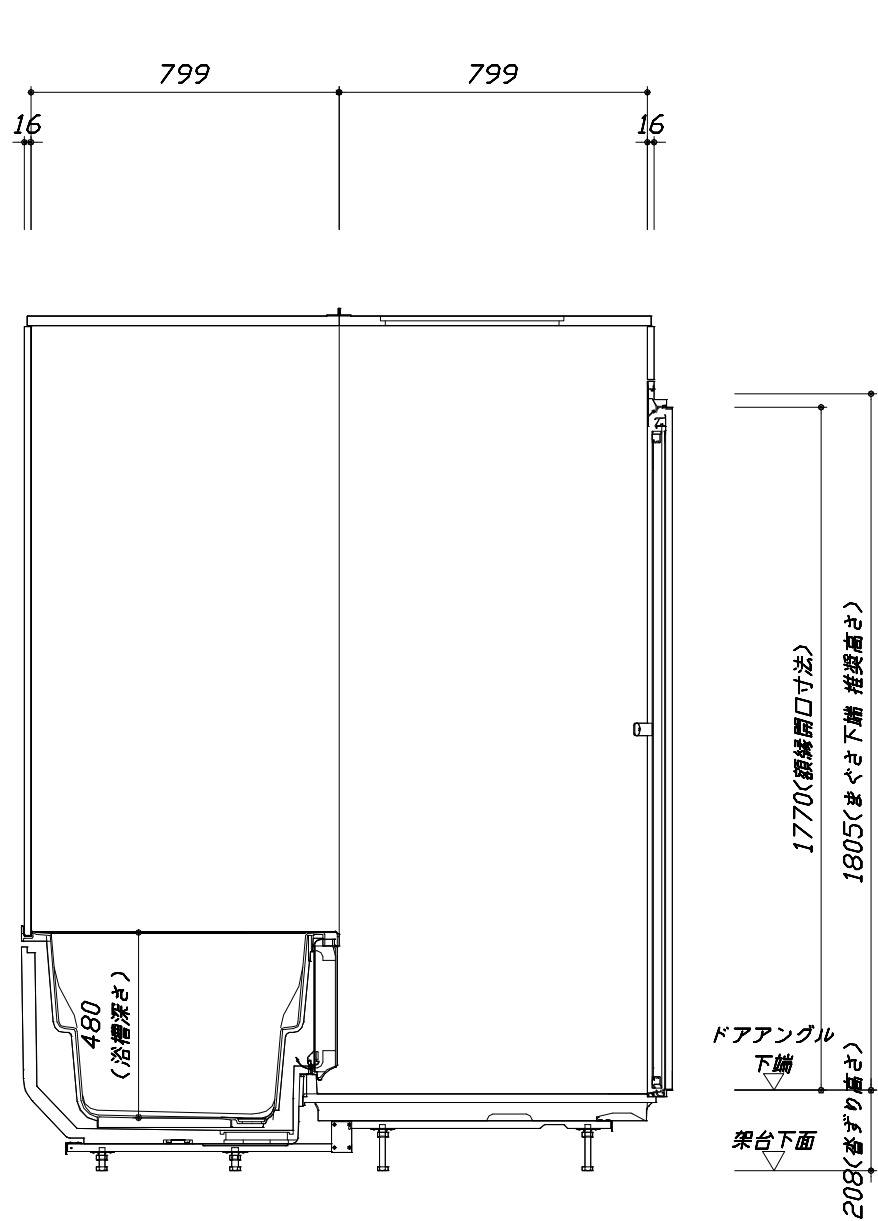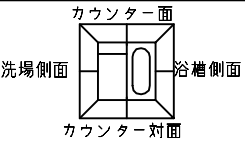

ドアアングル
下端
架台下面

■ボルト脚架台高さ寸法
さすり高さに対して
-9～+11mm調整可能



<カウンター対面図>

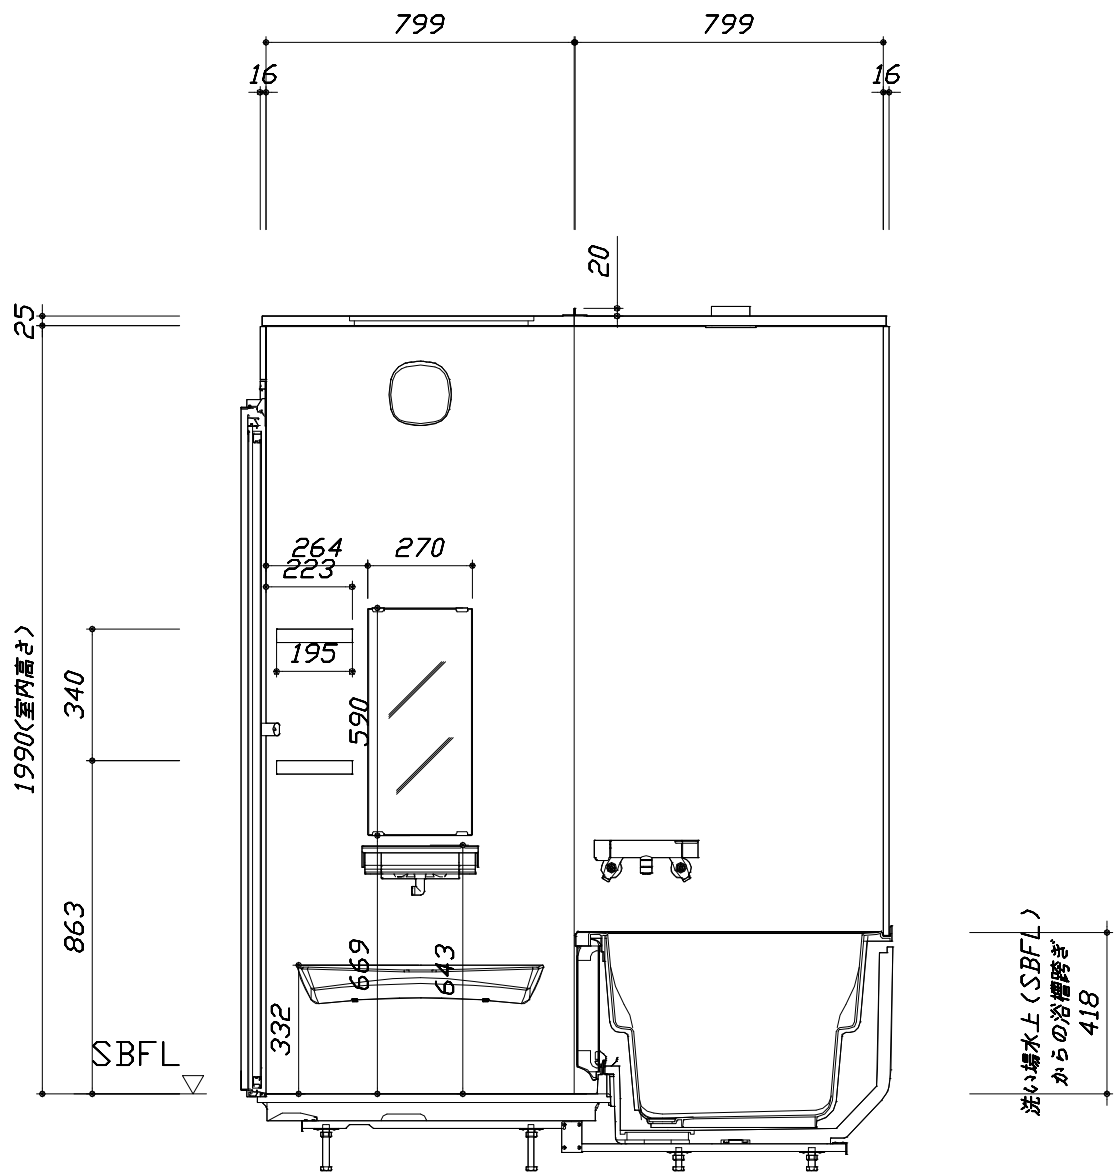

<カウンター面図>


このレイアウトプランは参考図面ですので価格・仕様・設置・納期等の詳細については注文依頼先、設置業者の方に必ず確認して頂きますようお願いいたします。

- ・土間は架台底面より多少のクリア寸法を考慮して仕上げてください。
- ・ドアアングル下端とSBFLの段差は8mmになります。
- ・ハンドバー設置位置は参考です。設置の際は位置を十分に打ち合わせ願います。
- ・天井の寸法はご確認願います。
- ・12方向での柱間との干渉が発生する恐れがありますので躯体側との打ち合わせを十分おこなってください。
- ・外寸は突出部を含みます。
- ・奥行・浴槽形状により防水パンの材質・形状が変わります。納まりにご注意ください。

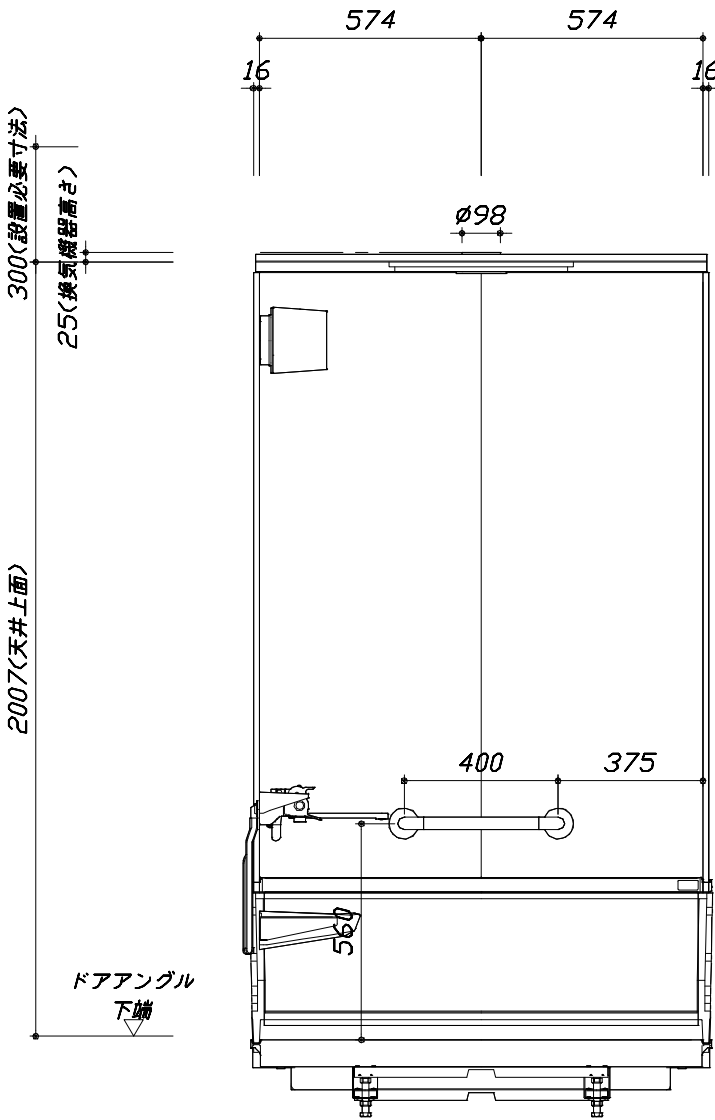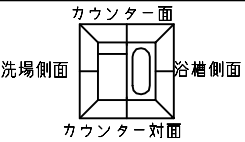

< 浴槽側面図 >

■ボルト脚架台高さ寸法
各ずり高さに対して
-9 ~ +11mm調整可能

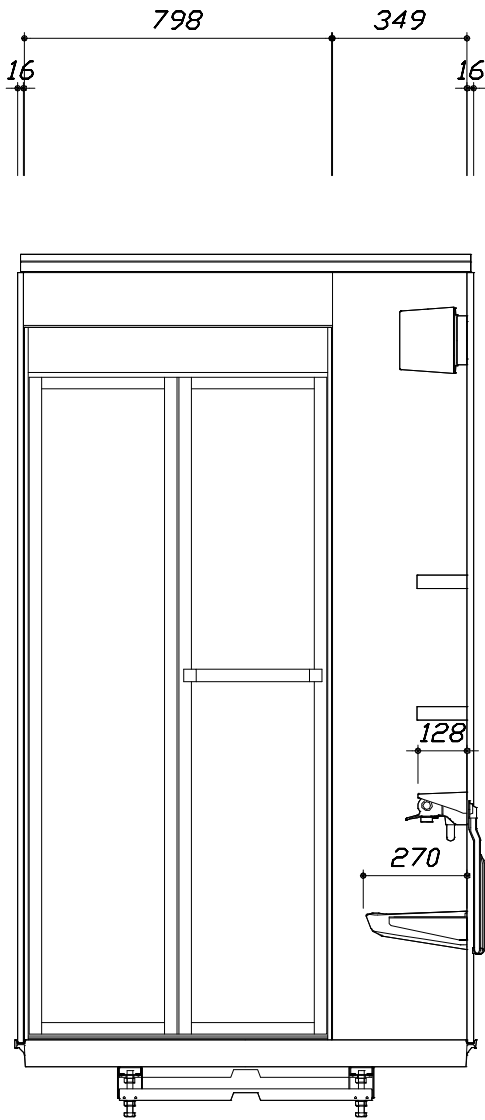

< 洗場側面図 >

本体仕様表

浴室サイズ	S1216サイズ(室内容量3.7立方メートル)
ドア勝手	BR勝手
架台	ボルト脚架台(低床タイプ)：亜鉛メッキ鋼板
洗場パン	ガラス繊維強化樹脂（FRP）
浴槽材質	ガラス繊維強化樹脂（FRP）裏面保温材・高断熱仕様（発泡ウレタン）
浴槽形状	セミスクエア浴槽（S12浴槽・250リットル）追い焚き穴:なし
浴槽パン	ビーズ法ポリスチレンフォーム（E P S）＋ABS樹脂成型カバー
浴槽エプロン	A B S 樹脂
カウンター	ワイドカウンター：ABS樹脂
浴室パネル	パネル高さFタイプ：鋼板硬質ホーロー 裏面保温材 タオル掛け穴:なし
天井	高光沢パネリッパネル(内部発泡樹脂)換気機器開口：あり 天井照明開口：なし
ドア	キープオープンドア:18高さ折戸(アルミ框/樹脂ガラス/上部換気口)
窓 1	－
窓 2	－
窓枠 1	－
窓枠 2	－
排水トラップ	A S A 樹脂・封水50mm
雑排水配管	硬質塩ビパイプ VP50
製品重量	215kg

アクセサリ仕様表

ミラー	ショートミラー（フック固定）
収納棚	スクエアタイプ：ABS樹脂製（2段）
タオル掛け	－
洗場側水栓	サーモスタット(KF9032ST)（樹脂ホース:シルバー）
浴槽側水栓	サーモスタット(TO-TBV034ZTK)
兼用水栓	－
フック/スライドバー	－
照明	ソフトスクエアライト（LED 8W電球色）
換気機器	換気口（ダクト径φ98）
フロフタ	－
給水給湯管	銅管(10A)
循環金具	－
ハンドバー①	－
ハンドバー②	－
ハンドバー③	－
ハンドバー④	樹脂製 I型400タイプ ホワイト
ハンドバー⑤	－
ハンドバー⑥	－
ハンドバー⑦	－


本体カラー

浴槽	W：ホワイト
カウンター	W：ホワイト
パネル(カウンター面)	LW：ラミナストーンホワイト
パネル(周辺・3面)	W：ホワイト
水栓上部カウンター	W：ホワイト
浴槽エプロン	W：ホワイト
洗場	W：ホワイトグレー
ドア / 天井	W：ホワイト / HW：ホワイト
収納棚	スクエアタイプ(W:ホワイト)
タオル掛け	－
ランドリーセット	－

Takara standard タカラストانダード株式会社	現場名称： 北海道_札幌SR SB9様邸	GRANSPA グランSPA	仕様表	
	現場番号： C4629540	プラン番号： 1200A-2505-0792T	作成日： 2025年5月26日	
	北海道支店 販売一課	担当営業：	担当アドバイザー：	

基本工事区分について

本説明書は、システムバスの本体組立・設置と関連工事（建設工事）である 大工工事、電気工事、ガス配管工事、管工事（給排水）、建具工事などと区別して説明しています。
建設工事は関連する法令・規定に従って法的有資格者による工事が必要になります。
流通業者様からの発注で下請けとして本体の「取付・設置」を行う場合は、建設工事部分とシステムバス本体「取付・設置」を区別して行ってください。
設置前工事、設置後工事の一部でも含む場合は、建設工事となります。

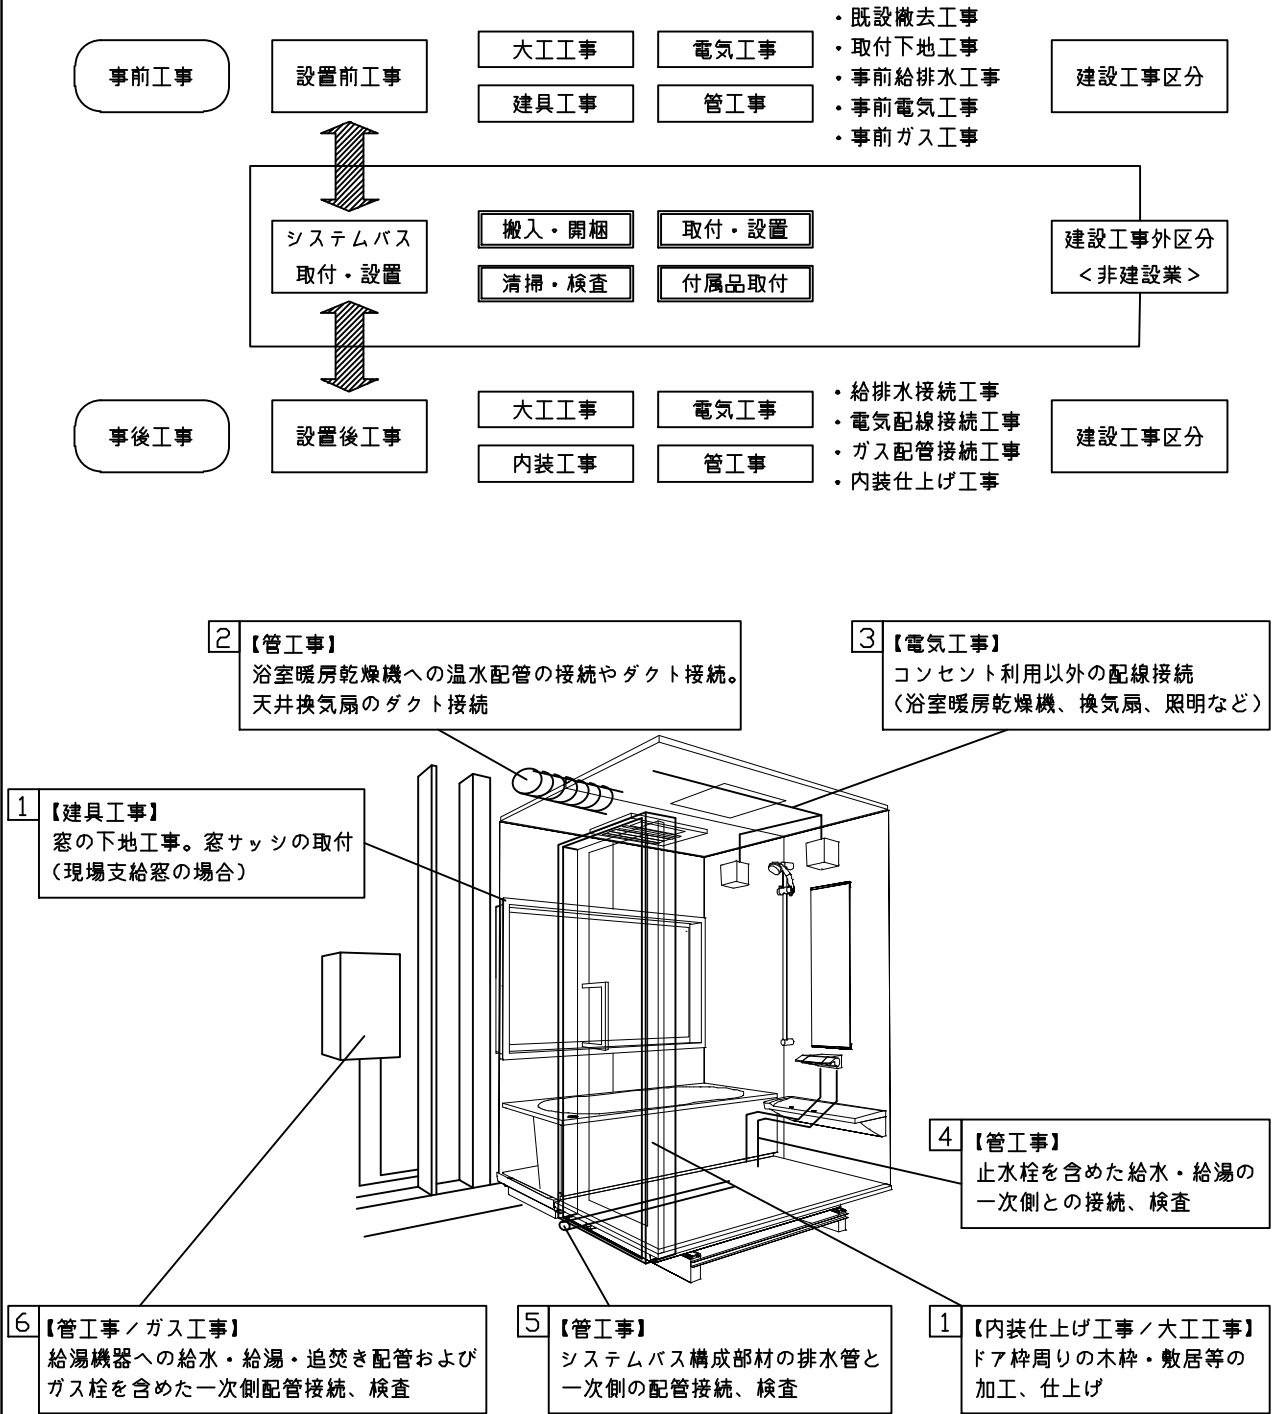

■システムバス 工事区分


参考：キッチン・バス工業会『工事区分ガイドライン』

工事区分	部位 (図)	業種区分	作業名称（区分）	建設工事				建設工事外		作業内容
				大工 工事	と び 土 工 事	建 具 工 事	管 工 事	電 気 工 事	給 湯 機 器 設 備	
設置前工事	1 2 3	大工 土工 建具	設置基礎、設置床の工事	○	○					浴室設置の土間コンクリート敷設、設置床工事
			浴室ドア、窓サッシの下地工事	○		○				建築躯体への浴室ドア枠周り、窓サッシの下地工事
		管	給排水配管事前工事				○			浴室専用の給水・給湯配管、排水配管の工事
			換気機器のダクト配管事前工事				○	○		浴室の専用ダクト事前工事、壁穴加工
			給湯機器専用配管事前工事				○		□	風呂追焚き、ミスト配管等の事前工事
システムバス 本体取付・設置		建設工事 外区分	浴室専用電気配線事前工事					○		浴室照明、換気扇、スイッチ等の事前配線工事
			架台・浴槽パン・洗い場の取付・設置						□	浴室専用の架台・浴槽パン・洗い場を所定の位置に設置
			浴室専用排水トフップ・配管セットの取付・設置						□	洗い場・浴槽パンへの排水トフップ取付
			壁パネルの組立・設置						□	浴室パネル部材の加工と組立
			天井・浴槽の組立・設置						□	天井部材・浴槽部材の取付
			内装品、器具類の取付・設置 【注記 1】						□	カウンター、ミラー、ハンドバー等の取付
			水栓類の組立・取付 【注記 1】						□	水栓類の組立、浴室部材への取付
			浴室専用換気機器の取付 【注記 1】						□	浴室天井または壁パネルへの換気機器の取付
			風呂追焚き部品の取付 【注記 1】						□	循環追焚き金具の取付
			浴室内給湯機器用リモコンの取付						□	専用リモコンの浴室パネルへの加工・取付
			浴室照明器具の取付						□	浴室照明器具の浴室パネル加工・取付
			その他浴室関連電化機器の取付 【注記 1】						□	電化品、オプション品の取付
			浴室ドアの組立・取付						□	システムバス構成部材のドアの組立・取付
			浴室窓サッシの取付 【注記 1】						□	システムバス構成部材の窓サッシの組立・取付
			浴室窓枠の組立・取付 【注記 1】						□	システムバス構成部材の窓枠の組立・取付
			シリコンの充填						□	接合部、仕上げ部へのシリコン塗布・充填
			試運転・完成検査 【注記 2】						□	完成後の試運転、性能確認検査
設置後工事	1 2 3	管 大工 電気	建築外壁の穴あけ	○			○			建築壁の躯体加工作業
			排気ダクトの敷設工事				○			浴室換気機器のダクト敷設工事
			浴室換気機器と排気ダクト接続工事				○			建築側ダクトと換気機器の接続、検査
			浴室換気機器の電気・アース接続工事					○		建築側の屋内配線と配線器具、アース工事
			ウェザーカバーの外壁取付				○	○		建築の外装仕上げ工事
	4 5 6	管	給水給湯配管と水栓、追焚き配管の接続工事				○			給水・給湯の一次側配管、追焚き配管の接続、検査
			建築側排水配管との接続工事 【注記 3】				○			浴室排水組立側と建築側排水配管の接続、検査
			給湯機器本体工事（試運転・確認）				○		□	機器の設置工事（ガス、電気工事を含む）
	1 3	電気 他	内装仕上げ工事	○		○				床、ドア領縁、脱衣室仕上げ工事
			浴室用電源配線、接続工事					○		浴室機器の事後電気工事
			浴室天井裏の電源、スイッチ工事					○		浴室全体の電気器具、配線接続工事

※【注記 1】原則、現場支給製品は支給側で取付実施とする
※【注記 2】製品の完成検査、試運転は、工事完成後に行う場合が多い。但し、原則、商品取付完了時に検査、試運転が可能な範囲のみシステムバス設置者が実施する
※【注記 3】浴室内への立上げ、けり出し配管の場合は、原則、設備側との合番接続とする。但し、システムバス付属配管内はバス設置者の作業範囲とする




■ 排水配管工事注意事項

- 雑排水配管は戸建架台の場合はVU50以上、低床架台の場合はVP50の配管を使用してください。
- 2重トラップにしないでください。
- 配管途中で配管径を狭めないでください。
- 排水勾配は1/100～1/50設けてください。
- 排水管（横引き管・エルボ）は打設する土間コンクリートの上に露出しない高さにて配管してください。
- 立ち上げた排水管まわりの土間コンクリートはマス状にしてください。

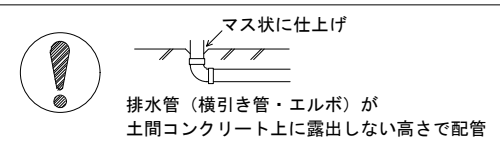

■ 給水給湯管工事注意事項

- 給水給湯管の立上げは排水管と重ならないようにしてください。
- 給水給湯管は基礎に沿わせて配管してください。
- 給水給湯管の止水プラグ（テストプラグ）の径を27mm以下にしてください。

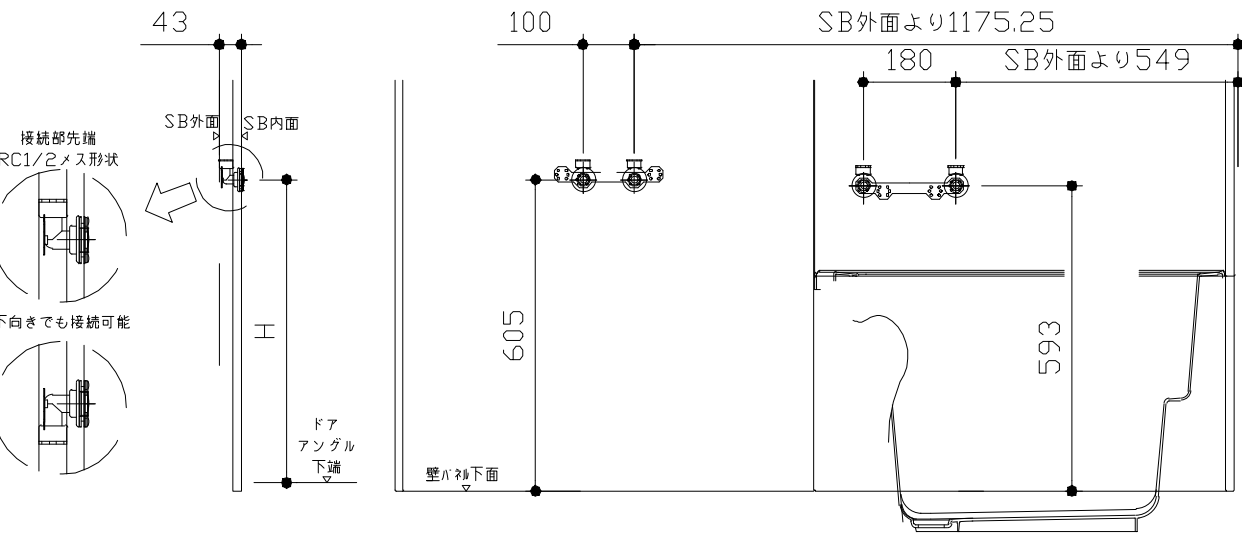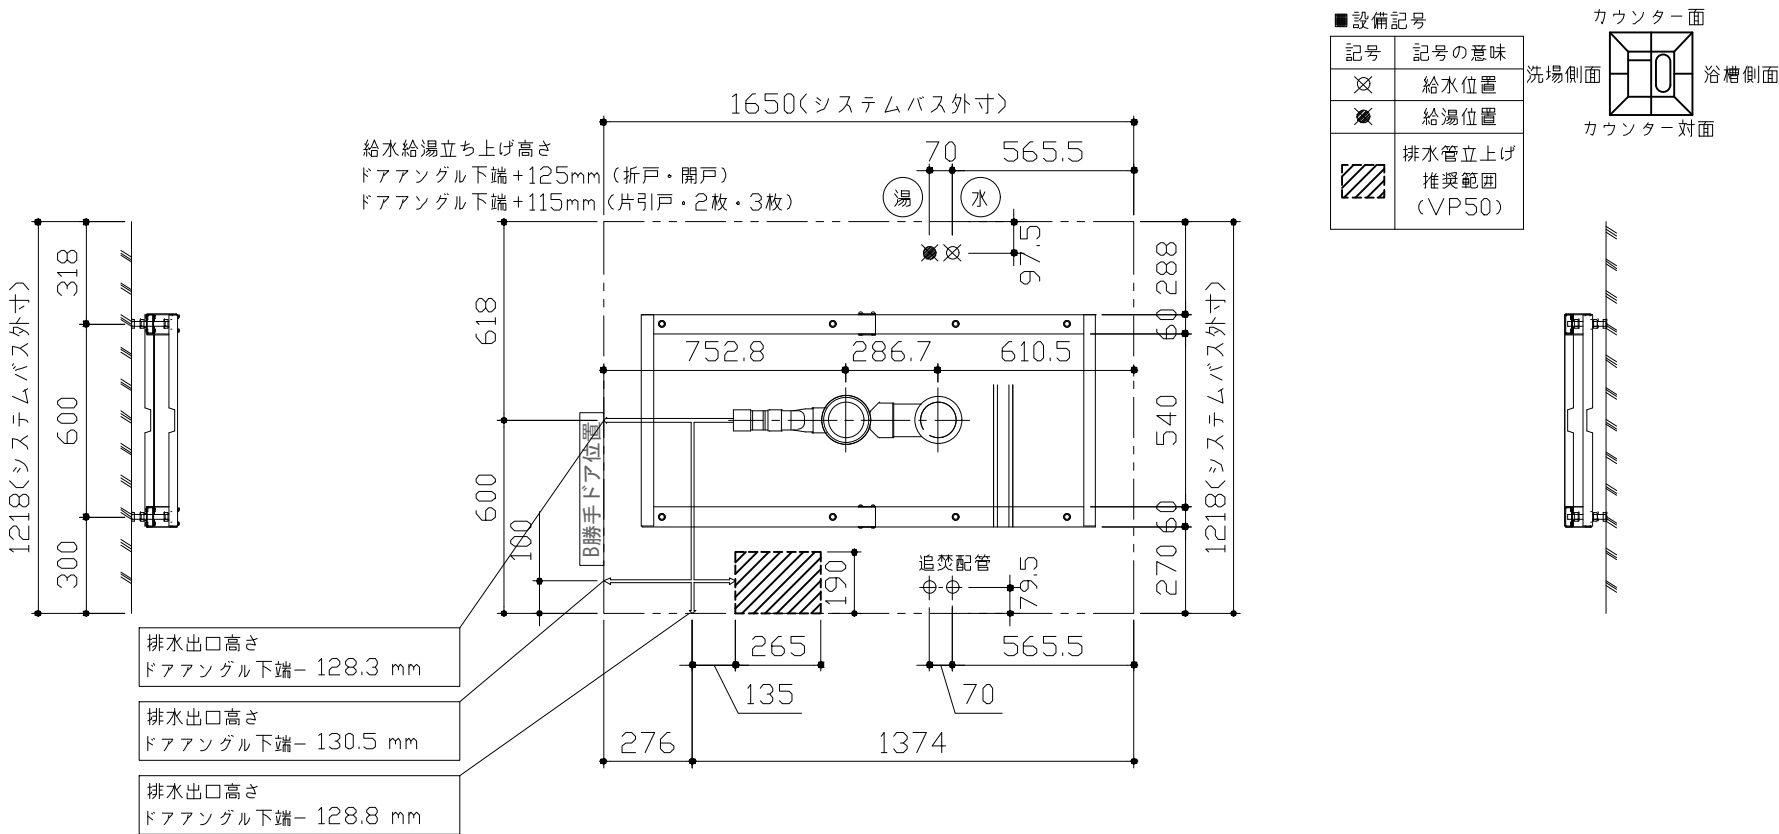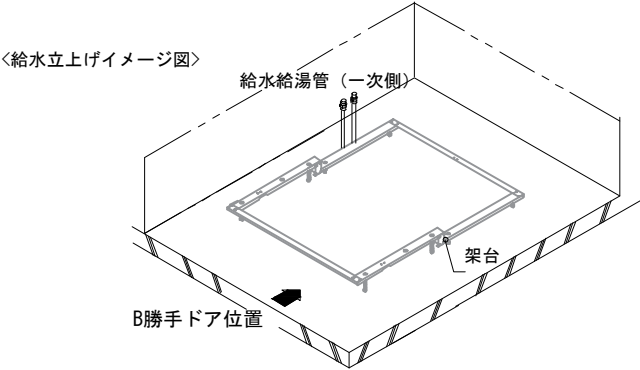

ドア種類	H寸法
折戸・開き戸	589
片引戸・2枚引戸・3枚引戸	580

＜給水給湯管取合詳細図＞

＜架台排水配管・給排水立上げ位置図＞







■必ずご確認ください

(1) 図面の見方

- ・SB外寸よりも内側に存在する空間を表示しています。
- ・マス表示：□=20mm角

(2) 留意事項

- ・浴槽パンの配管導入口下部には給水・給湯、追焚配管を立上げるので注意してください。
- ・水柱・浴室暖房乾燥機の仕様によりカウンター面の壁パネル裏に外寸より部材が突出する場合があります。
- ・ドア部はSB外寸より突出します。
詳しくはドア取合詳細図をご確認ください。

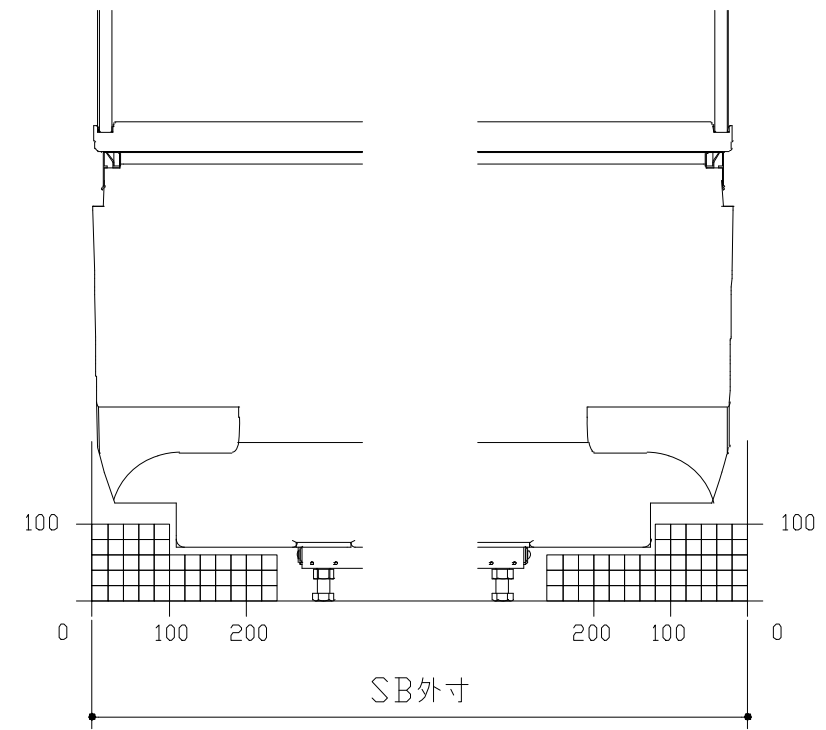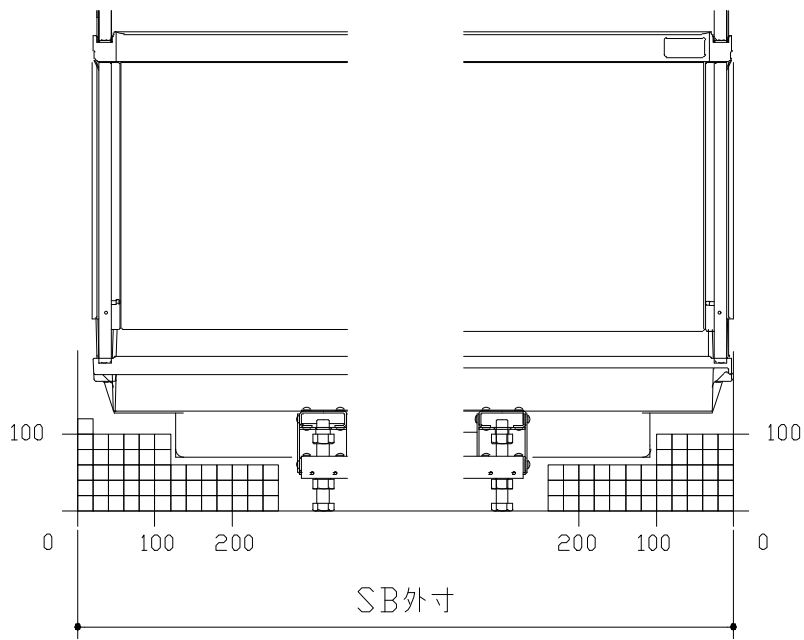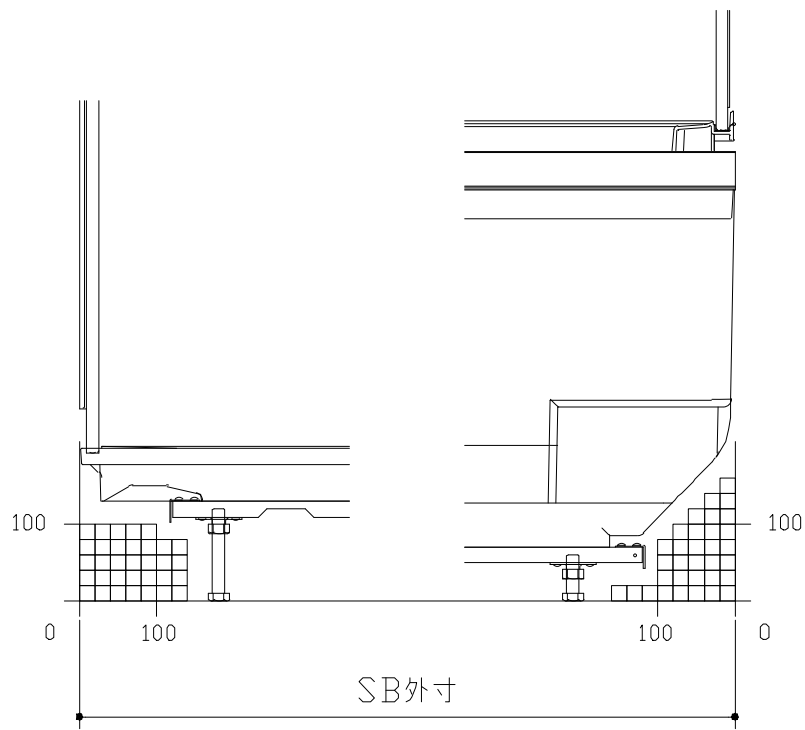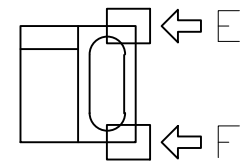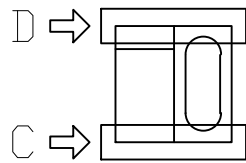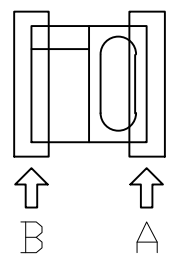

B矢視

A矢視




D矢視

C矢視

F矢視


E矢視


キープクリーンドア：折戸・上部換気口

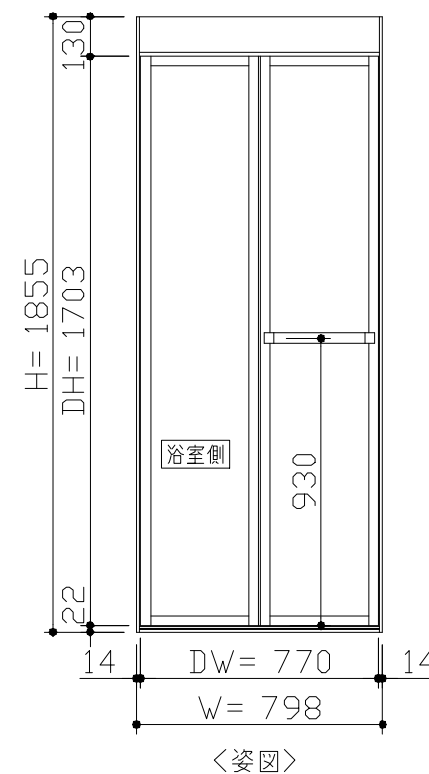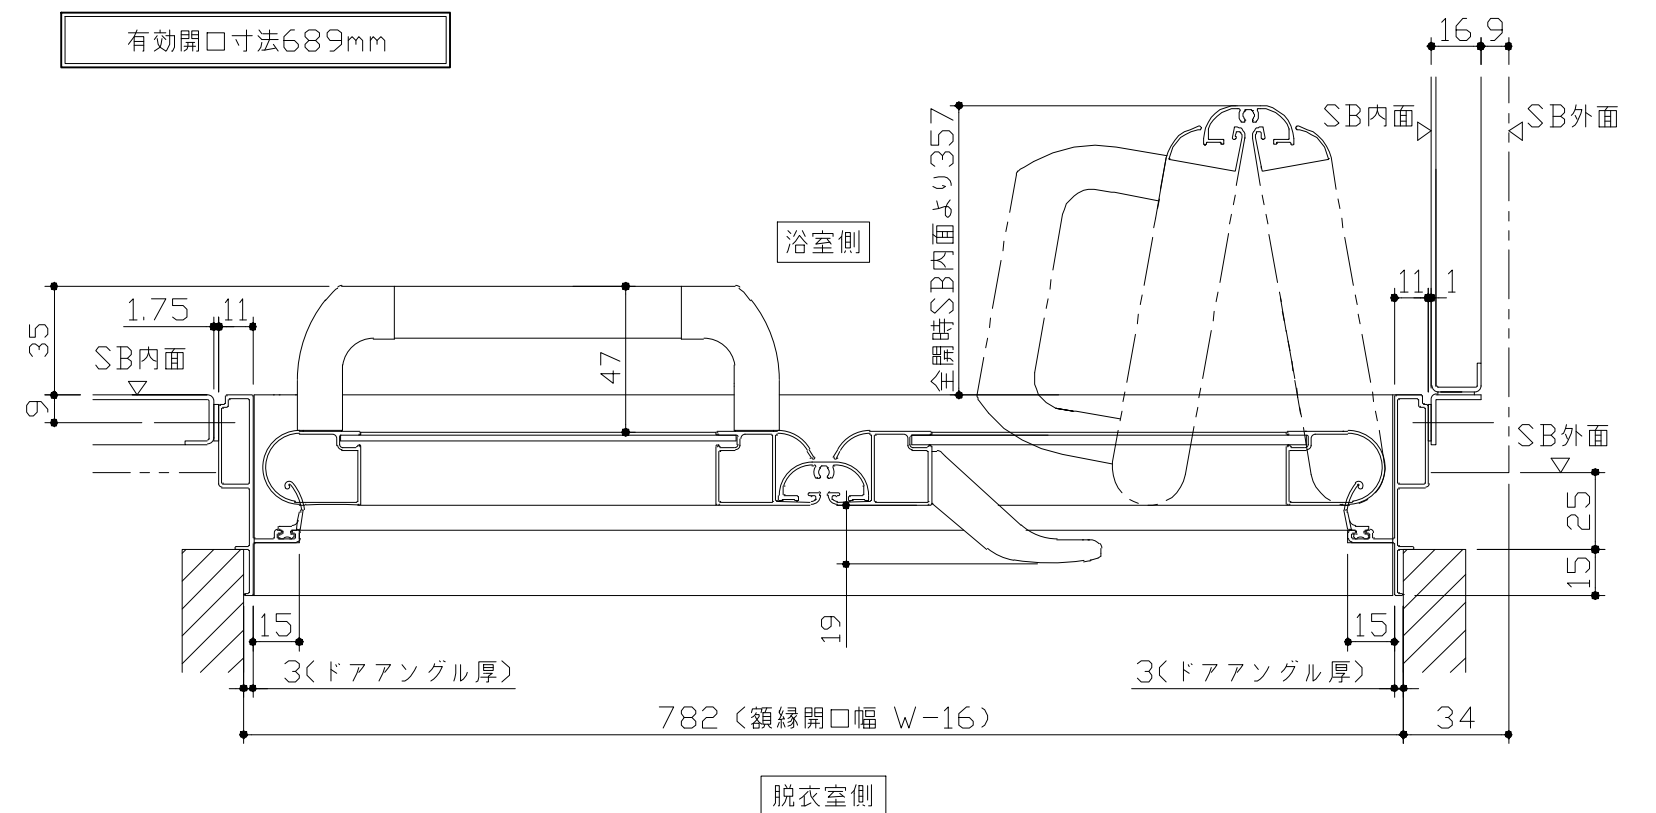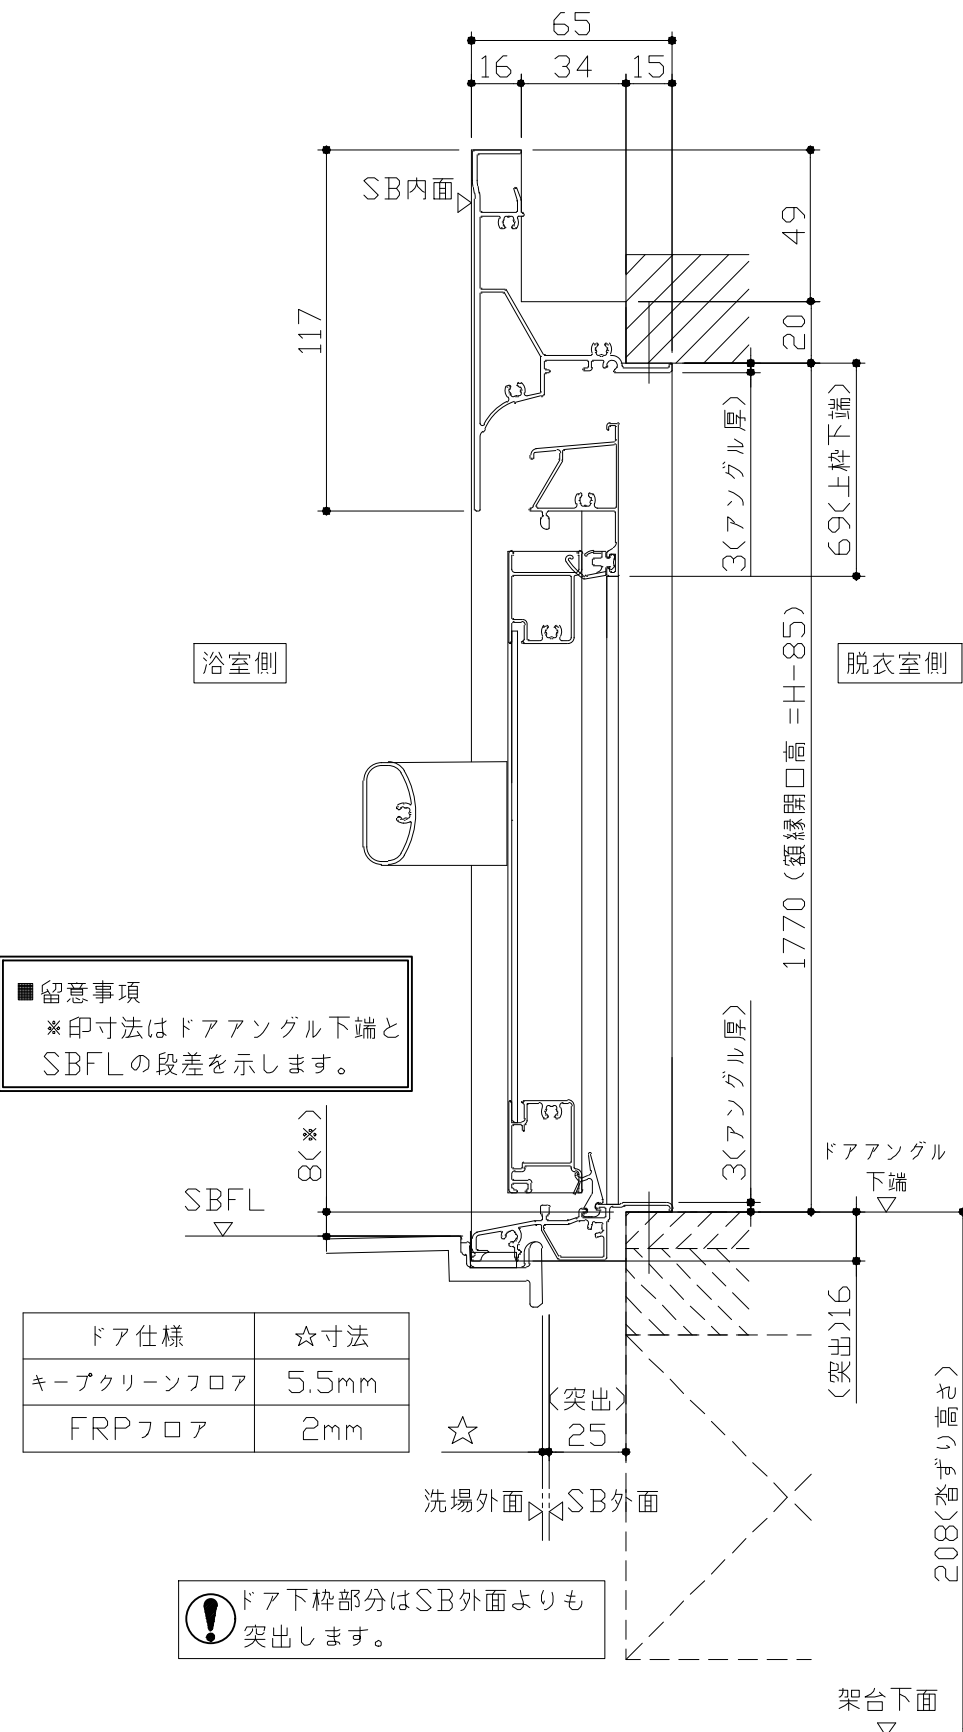







- ドア横の管柱、間柱について
- ・ ドアが管柱、間柱にあたらないよう十分に考慮してください。
 - ・ 躯体～ドアの寸法は浴室サイズやドア位置変更の有無、躯体状況によって異なる場合があります。










〈参考寸法図〉

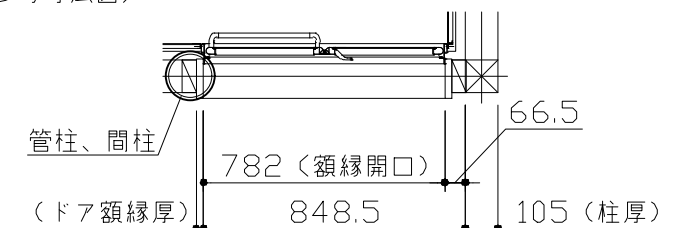

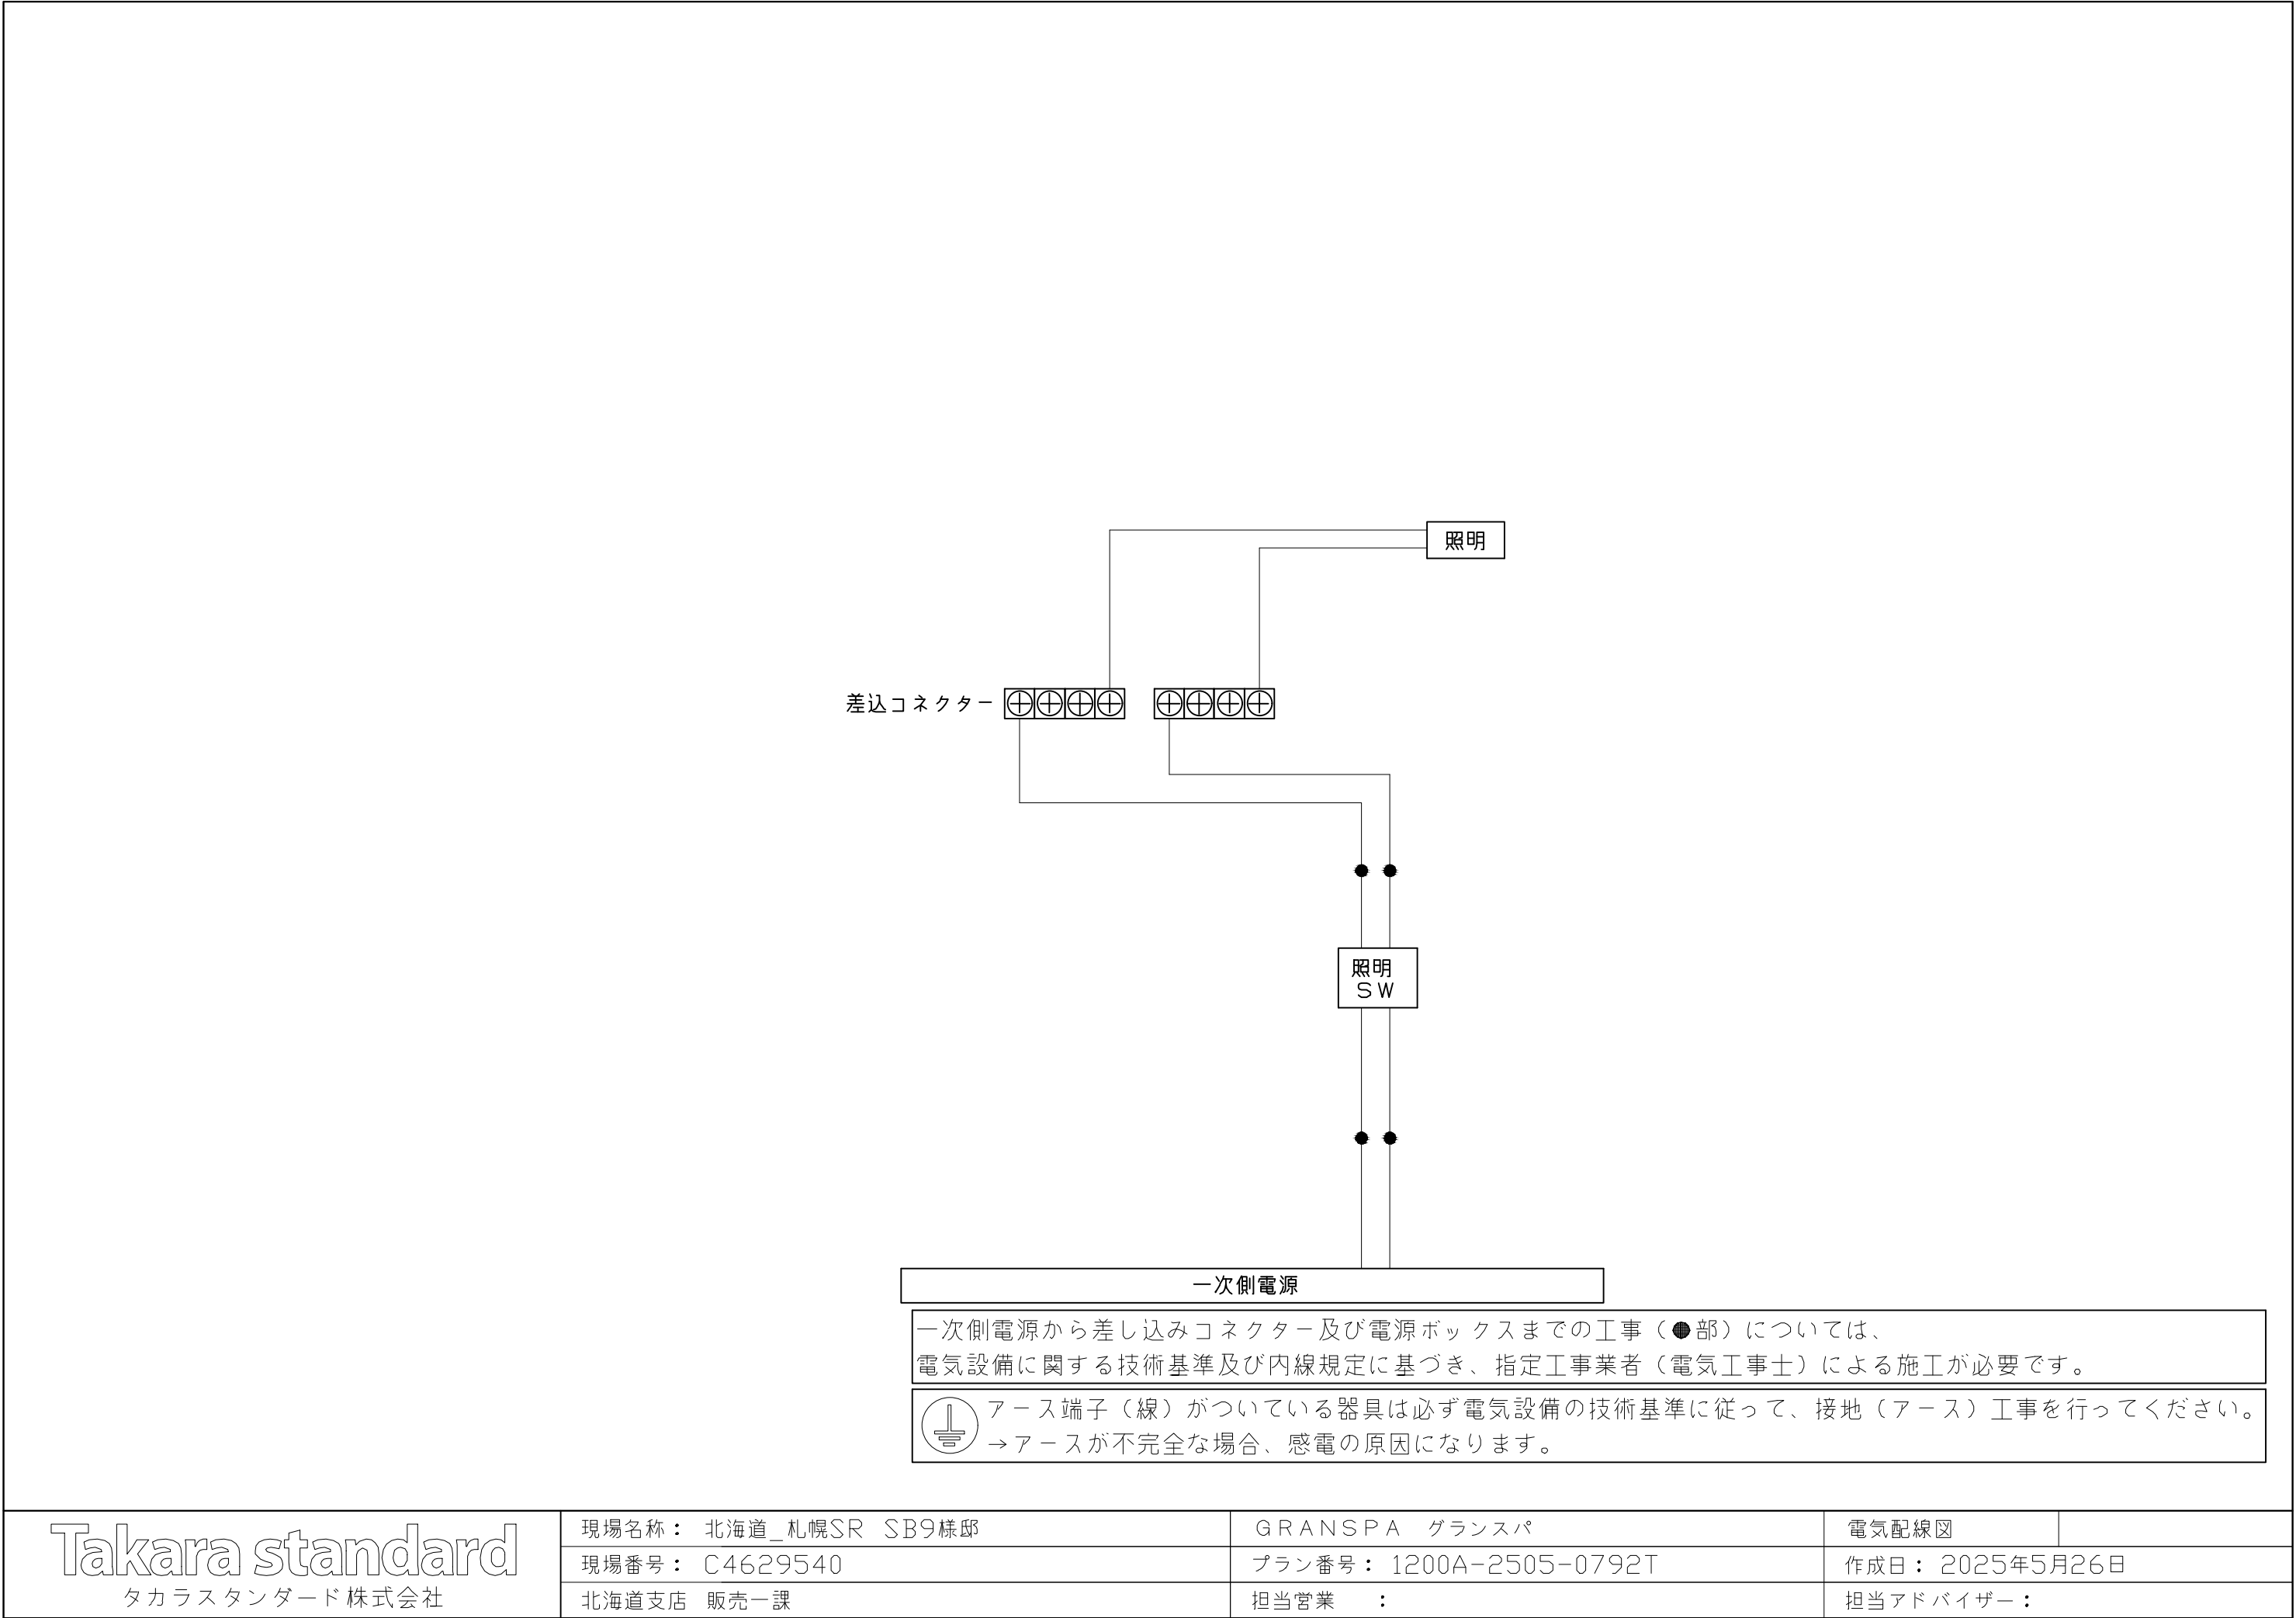

Takara standard タカラストانダード株式会社	現場名称：北海道_札幌SR　SB9様邸	GRANSPA　グランSPA	吊金具設置図	
	現場番号：C4629540	プラン番号：1200A-2505-0792T	作成日：2025年5月26日	
	北海道支店　販売一課	担当営業　：	担当アドバイザー：	

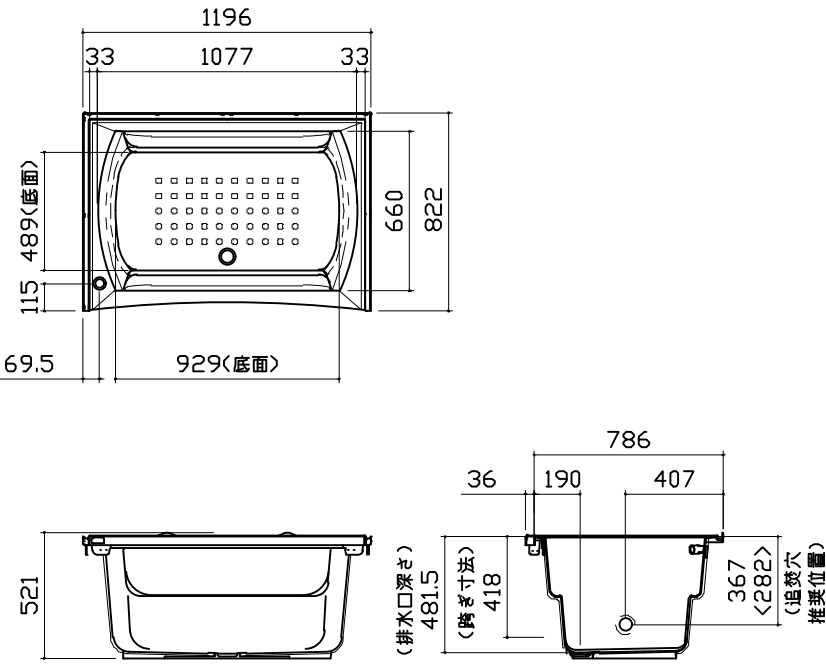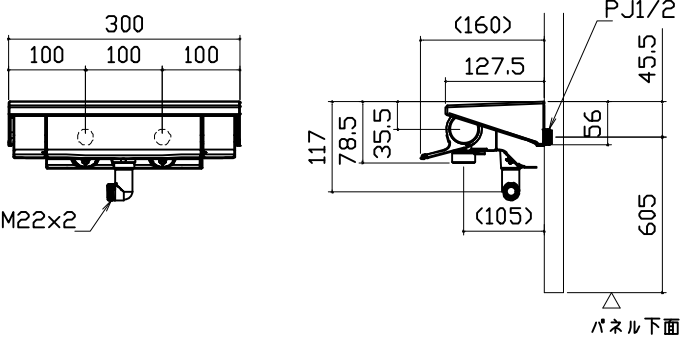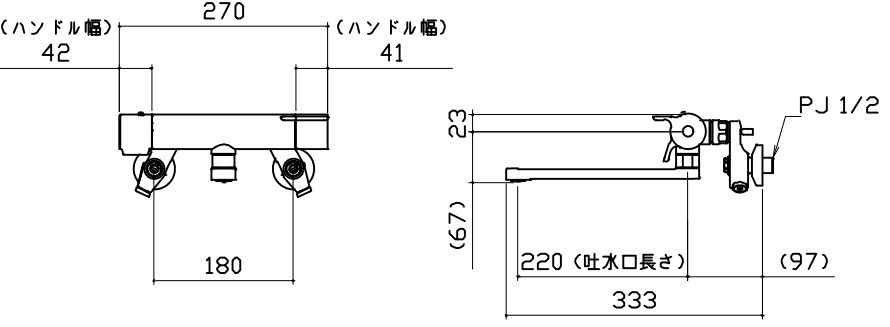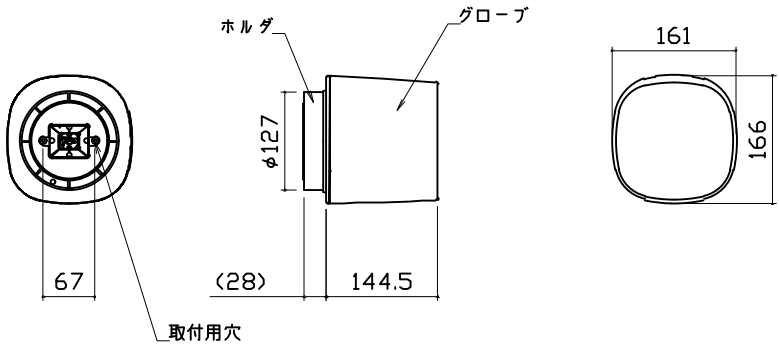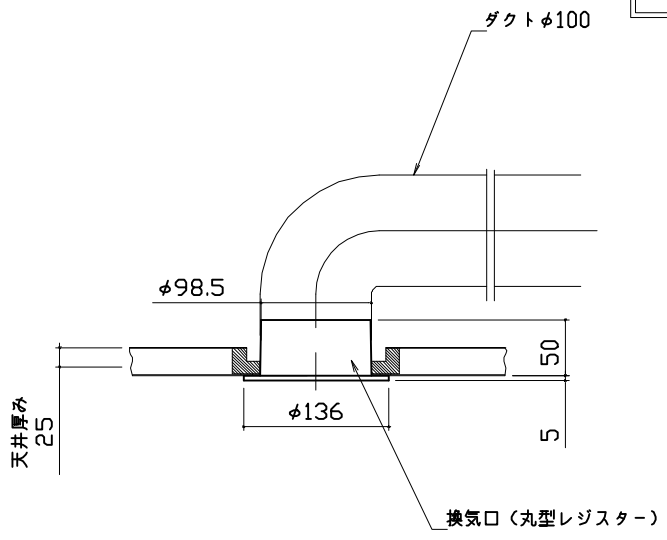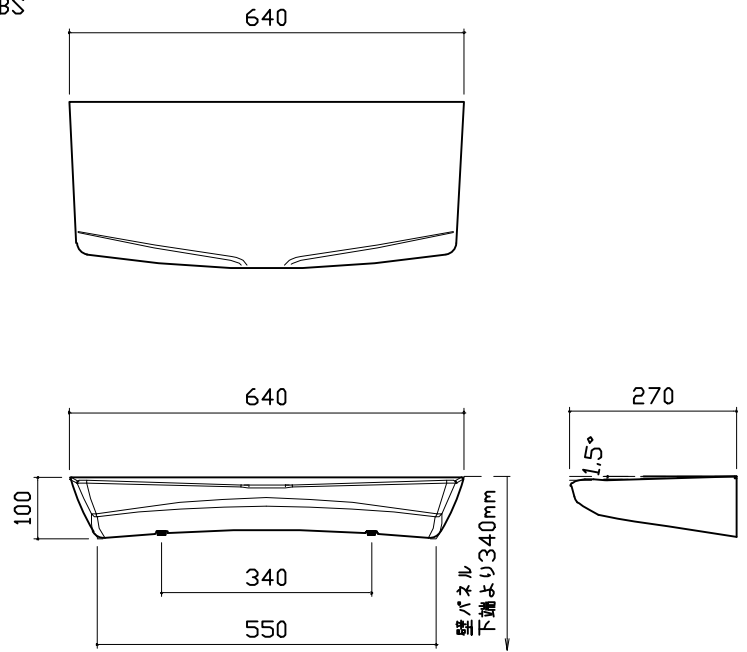浴槽	洗い場用水栓	浴槽用水栓		
 ※ 漏水受け仕様の場合は<>内寸法参照のこと				
照明	換気機器	カウンター		
ソフトスクエアライト 使用電球：LED電球8W（1灯あたり） 口金E26 	管工事 	本体：ABS 		
Takara standard タカラスタンダード株式会社	現場名称：北海道_札幌SR SB9様邸	GRANSPA グランspa	部材詳細図	1/2
	現場番号：C4629540	プラン番号：1200A-2505-0792T	作成日：2025年5月26日	
	北海道支店 販売一課	担当営業：	担当アドバイザー：	

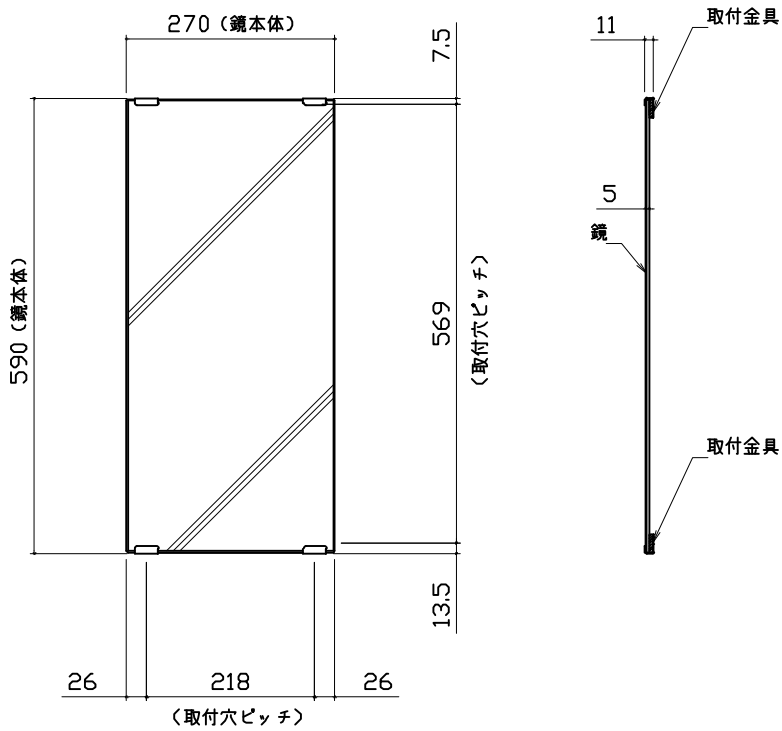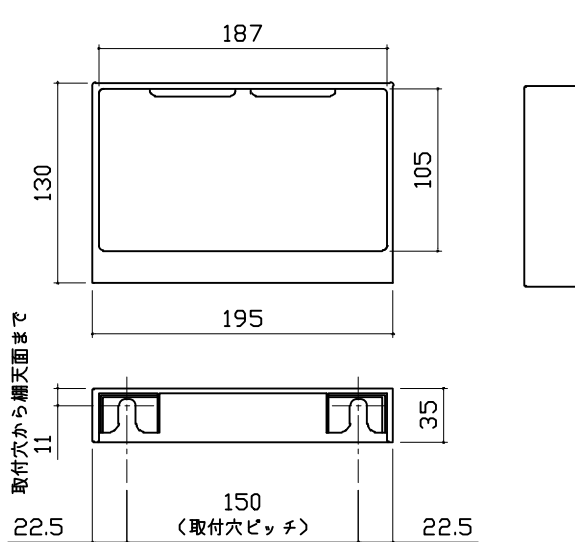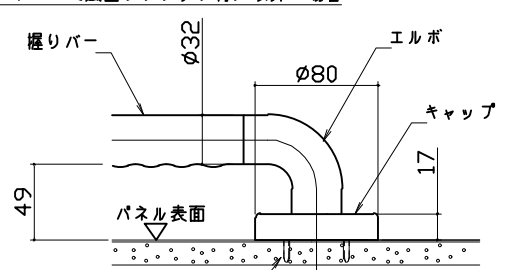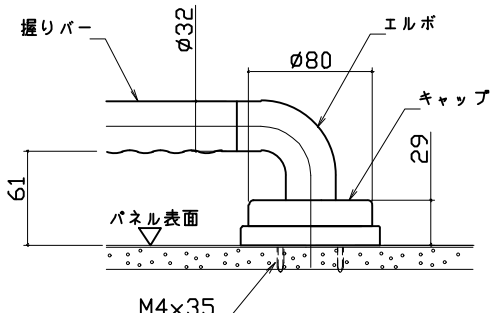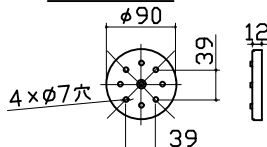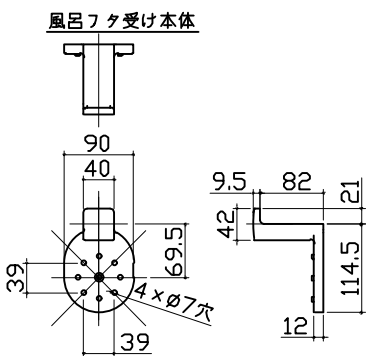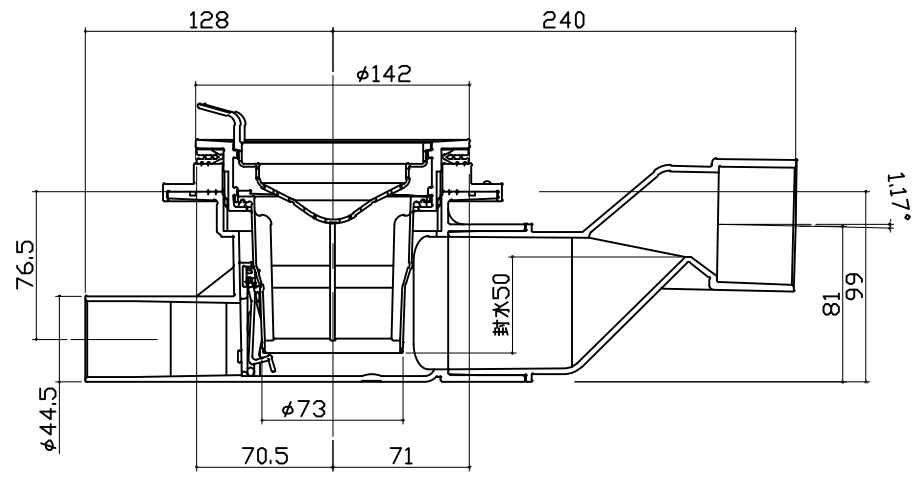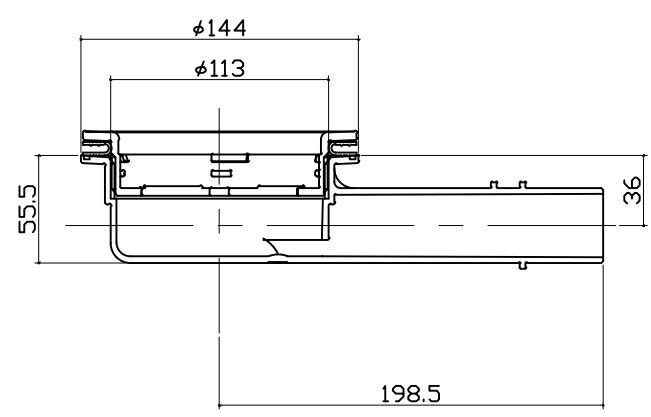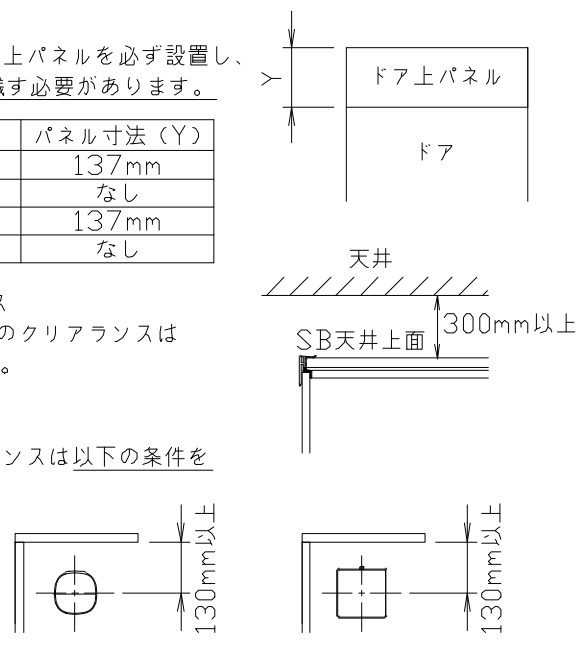ミラー 枠：SUS304 t0.8 ミラー：表面防曇コートなし 	収納棚 本体：ABS 	ハンドバー支持部取合詳細図 安心ハンドバー（風呂フタフック付）以外の場合  安心ハンドバー（風呂フタフック付）の場合  補助スパーサー  風呂フタ受け本体 													
洗い場側排水トラップ 	浴槽側排水トラップ 	全高カット取合 確認事項 ■全高カット制約事項 - 全高カット対応高さ 全高カットを行う場合、ドア上パネルを必ず設置し、ドア上パネルを50mm以上残す必要があります。 - 建屋の天井とのクリアランス SB天井上面と建屋天井面とのクリアランスは300mm以上必要となります。 - 壁付照明器具との取合 照明器具と天井とのクリアランスは以下の条件を満たす必要があります。 <table><tr><th>パネル高さ</th><th>ドア高さ</th><th>パネル寸法（Y）</th></tr><tr><td rowspan="2">Fタイプ</td><td>18サイズ</td><td>137mm</td></tr><tr><td>19サイズ</td><td>なし</td></tr><tr><td rowspan="2">Kタイプ</td><td>19サイズ</td><td>137mm</td></tr><tr><td>20サイズ</td><td>なし</td></tr></table> ■留意事項 (1) 浴室暖房乾燥機の吹き出し口から照明までは、100mm以上離してください。 (2) パネル高さFで全高カットを行う場合はSB室内高さがかなり低くなります。確認及び打合せを十分に行ってください。	パネル高さ	ドア高さ	パネル寸法（Y）	Fタイプ	18サイズ	137mm	19サイズ	なし	Kタイプ	19サイズ	137mm	20サイズ	なし
パネル高さ	ドア高さ	パネル寸法（Y）													
Fタイプ	18サイズ	137mm													
	19サイズ	なし													
Kタイプ	19サイズ	137mm													
	20サイズ	なし													
Takara standard タカラスタンダード株式会社	現場名称：北海道_札幌SR SB9様邸 現場番号：C4629540 北海道支店 販売一課	GRANSPA グランspa プラン番号：1200A-2505-0792T 担当営業：	部材詳細図 2/2 作成日：2025年5月26日 担当アドバイザー：												

パネル割図		ミラー		収納棚	
ハネF16C2Z 0799 LCLW ハネM16C1N 0799 CLW ハネF12A 0349 CW ハネM12NW 0574 CW ハネM12NW 0574 CW ハネM16C1N 0799 CW ハネF16A 0799 CW BR勝手		ハネF16C2Z 0799 LCLW 799 509 291 1259 690 現地加工：φ3.5		ハネF16C2Z 0799 LCLW 799 200 50 860 1200 現地加工：φ3.5	
浴槽用水栓取付穴					
ハネM16C1N 0799 CLW 799 704 180 524 175 現地加工：φ33穴					

Takara standard タカラスタンダード株式会社	現場名称：北海道_札幌SR SB9様邸	GRANSPA グランspa	穴開け指示図	1/1
	現場番号：C4629540	プラン番号：1200A-2505-0792T	作成日：2025年5月26日	
	北海道支店 販売一課	担当営業：	担当アドバイザー：	