

システムバス 御見積書

ページ 1/3

御名前 札幌駅前SR 展示SB4 様

業者 様

商品名 EMELOD エメロード

商品
御見積金額 \601,900 (税込 \662,090)

()内の価格は税込価格<税率10%>を表示しています。

(参考) 別途 商品組付費 \104,000 (税込 \114,400)

- ※ 商品御見積金額には商品組付費は含まれておりません。
- ※ 商品組付費は現場の状況により変動する事があります。
又、給水・給湯・ガス・ダクト・電気等の接続工事は含まれておりません。

作成日 2021年3月14日
プラン番号 1200B-2011-0414T
現場番号 A6144678

タカスタンダード株式会社
◆札幌駅前ショールーム
北海道札幌市中央区北四条西3丁目1番地
北海道建設会館1階
TEL 011-219-1611 / FAX 011-219-1614
◆北海道支店 販売課
TEL 011-862-6111 / FAX 011-862-6183

担当営業	担当アドバイザー	プラン作成者
		金谷

◆ 御見積仕様

《システムバス》

ユニットサイズ	S1216 (AR勝手)
洗い場仕様	キープクリーンフロア:レギュラークラス
洗い場カラー	ホワイトグレー
浴槽材質	カラーステンレス
浴槽カラー	グリーン
浴槽形状	ー
カウンター材質	樹脂
カウンターカラー	ホワイト
エプロン材質/カラー	ステンレス / ホワイト
浴室パネル材質	高品位ホーロー
パネルカラー (正面)	ペイントブロック (アクセント)
パネルカラー (周辺)	ホワイト
ガス種 / 周波数	13A / 50Hz

◆ 御確認事項

◆ 備考

※吊り金具は新規手配が必要となります。

--	--

No.*

御名前 札幌駅前SR 展示SB4

様

現場番号	A6144678	プラン番号	1200B-2011-0414T	作成日	2021/3/14
------	----------	-------	------------------	-----	-----------

御見積明細 システムバス

NO	商品名	仕様	数量	単価	金額
1	エメロード S1216サイズ		1	469,000	469,000
2	架台	戸建タイプ 一体架台	1		
3	ドア	折戸<800幅> (ホワイト) / 樹脂ガラス (半透明) (19サイズ)	1		
4	ドア	上部換気口	1		
5	ドア位置変更	A勝手・移動なし・1面デザイン・800幅ドア	1		
6	洗い場	キープクリーンフロア (ホワイトグレー)	1		
7	排水口カバー	ステンレス	1		
8	浴槽	ステンレス浴槽(高断熱浴槽) (グリーン)	1		
9	エプロン	カラスステンレス (保温材あり) (ホワイト)	1		
10	浴槽ハンドグリップ	なし	1		
11	洗い場用水栓	サーモ水栓:樹脂ホース (シルバー) KF9032SJN	1		
12	洗い場用水栓	エコシャワー (節水+手元止水):KF9032SJABN	1	+6,500	+6,500
13	浴槽用水栓	壁付自動計量止水式サーモ (KM159GCR24)	1	+85,000	+85,000
14	カウンター	ワイドカウンター	1		
15	シャワーフック/スライドバー	シャワーフック	1		
16	浴室パネル	ハイクラス (アクセントデザイン) (Kパネル)	1		
17	浴室パネルタオル穴	タオル掛け穴なし	1		
18	天井	フラット天井	1		
19	換気機器	天井換気扇 (常時換気対応)	1	+5,500	+5,500
20	換気機器開口	工場開口	1		
21	照明	天井付ミニ照明<電球色>	1		
22	天井照明開口	現場開口	1		
23	ミラー	ショートミラー	1	+8,000	+8,000
24	風呂フタ	風呂フタなし	1		
25	タオル掛け	タオル掛けなし	1		
26	収納棚	収納棚なし	1		
27	どこでもラック	マルチラック (ホワイト)	1	+1,900	+1,900
28	吊り金具	62LL	1	+11,000	+11,000
29	給水給湯管	壁付2水栓 (KM159) 用<上配管 カウンター側接続>	1	+15,000	+15,000
30	トラップカバー	洗い場側トラップカバー	1		
システムバス合計			30		\601,900

御名前 札幌駅前SR 展示SB4 様

現場番号	A6144678	プラン番号	1200B-2011-0414T	作成日	2021/3/14
------	----------	-------	------------------	-----	-----------

商品総合計

30

\601,900

※ 御見積明細の価格には消費税は含まれておりません。別途消費税が必要となります。

〔参考〕 別途 商品組付費


システムバス商品組付費

\104,000 (税込 \114,400)


※ 商品組付費は現場の状況により変動する事があります。 又、給水・給湯・ガス・ダクト・電気等の接続工事は含まれておりません。

() 内の価格は税込価格<税率10%>を表示しています。

パース

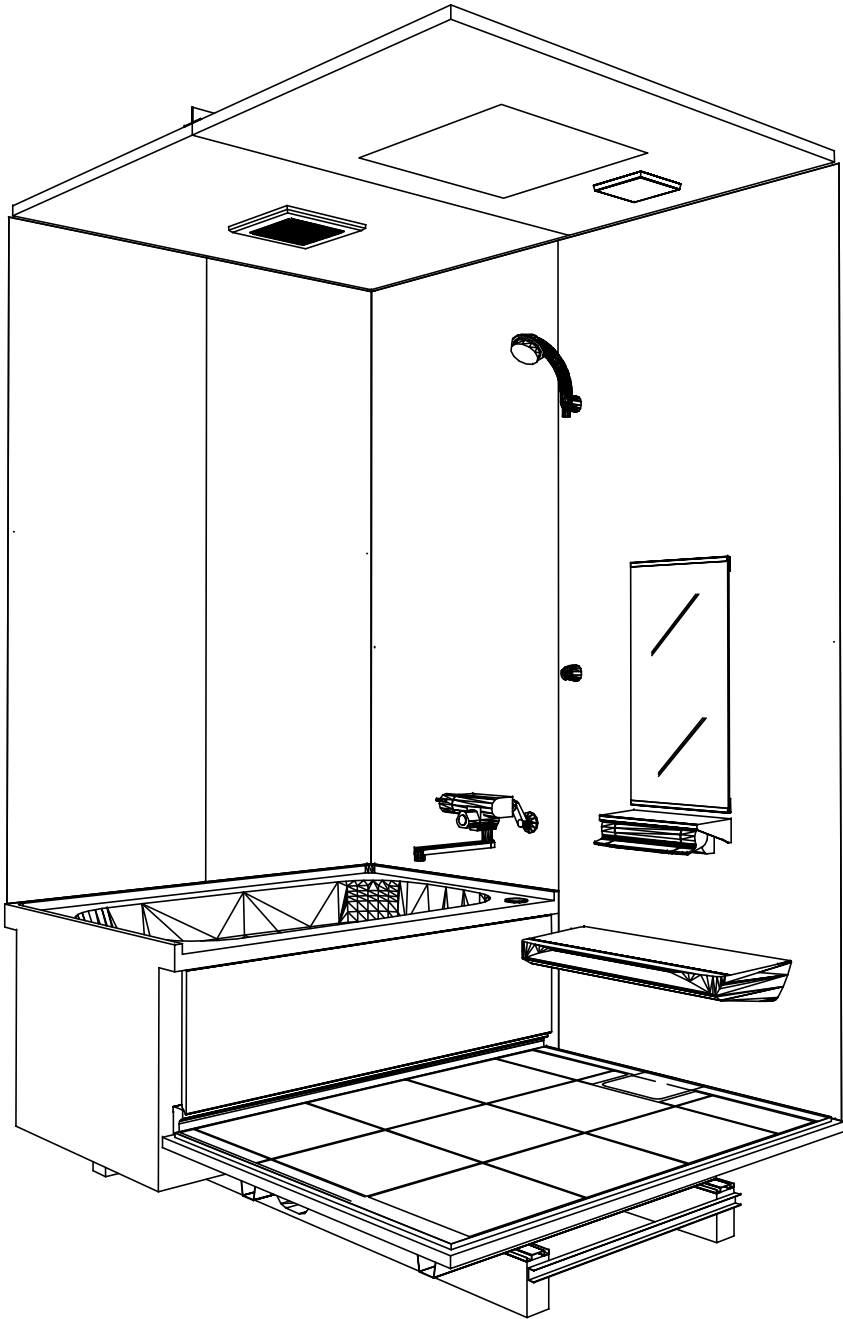

鳥瞰図

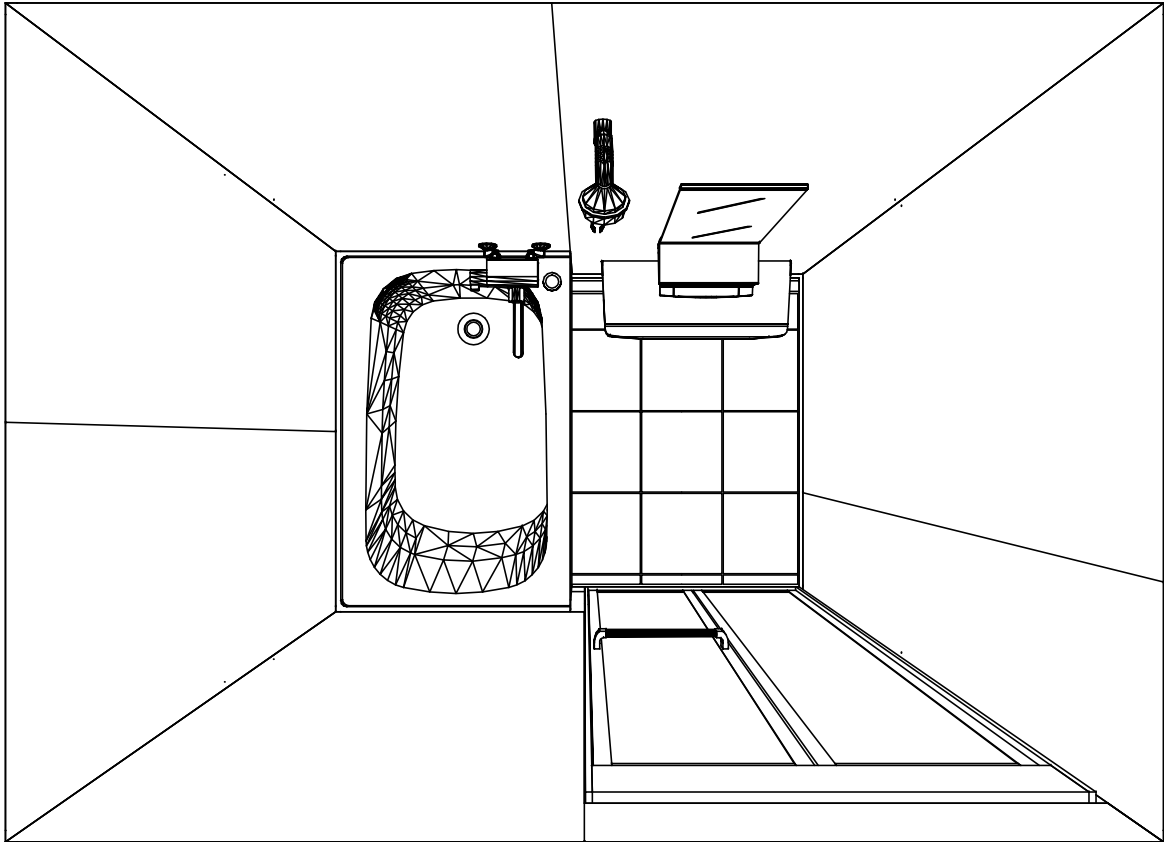

S1216
カラスステンレス浴槽
フラット天井
天井換気扇(常時換気対応)

このレイアウトプランは参考図面ですので価格・仕様・設置・納期等の詳細については注文依頼先、設置業者の方に必ず確認して頂きますようお願い致します。

Takara standard タカラストンダード株式会社	現場名称： 札幌駅前SR 展示SB4様邸	EMELORD エメロード	姿図	
	現場番号： A6144678	プラン番号： 1200B-2011-0414T	作成日： 2021年3月14日	
	札幌駅前ショールーム	担当営業：	担当アドバイザー：	

カウンター面


浴槽側面

洗場側面


カウンター対面

■留意事項



※印寸法は給水給湯管の突出寸法18mmを含みます。

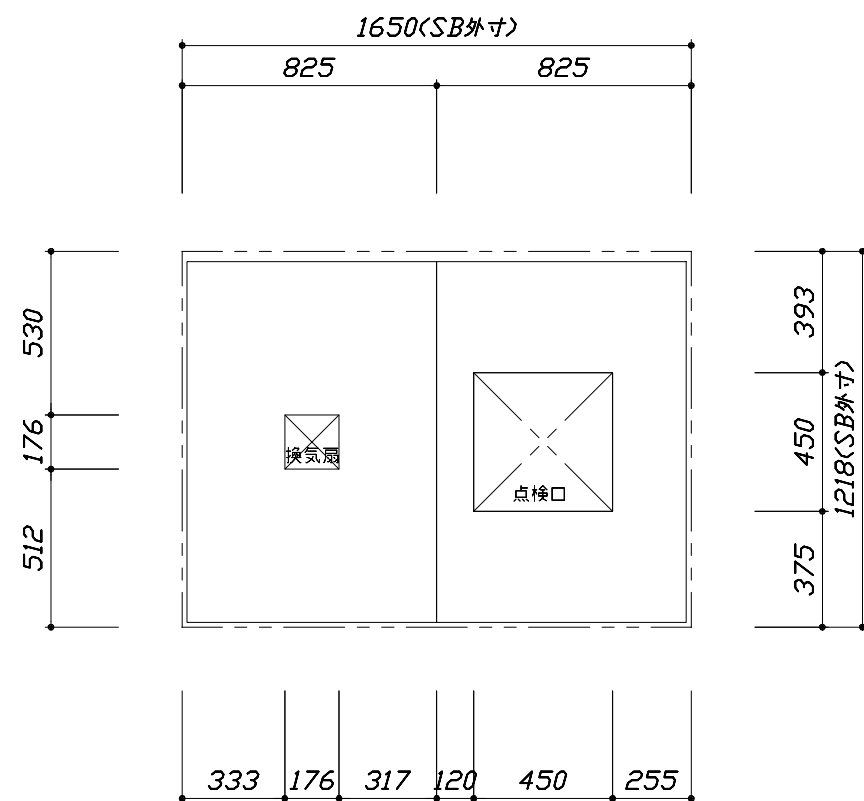

< 天井伏図 >

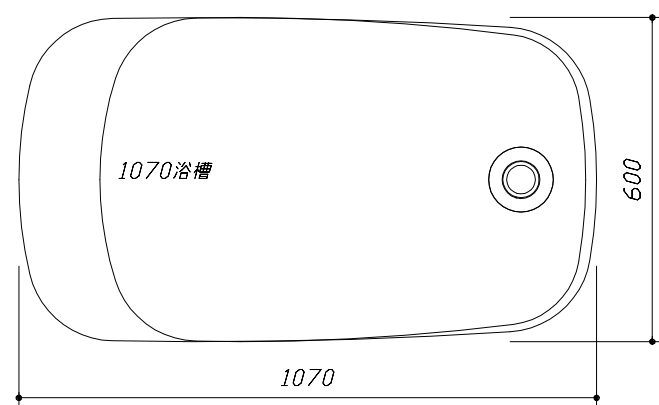



< 浴槽詳細図 >

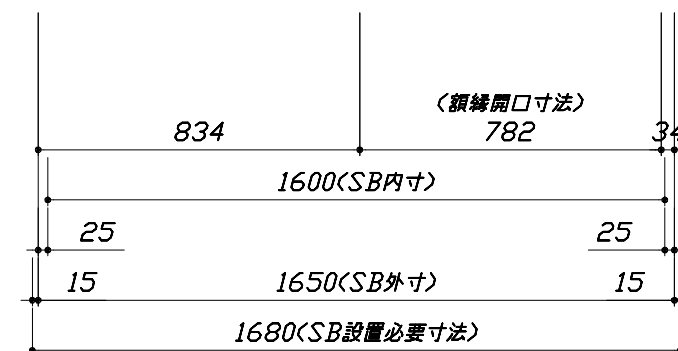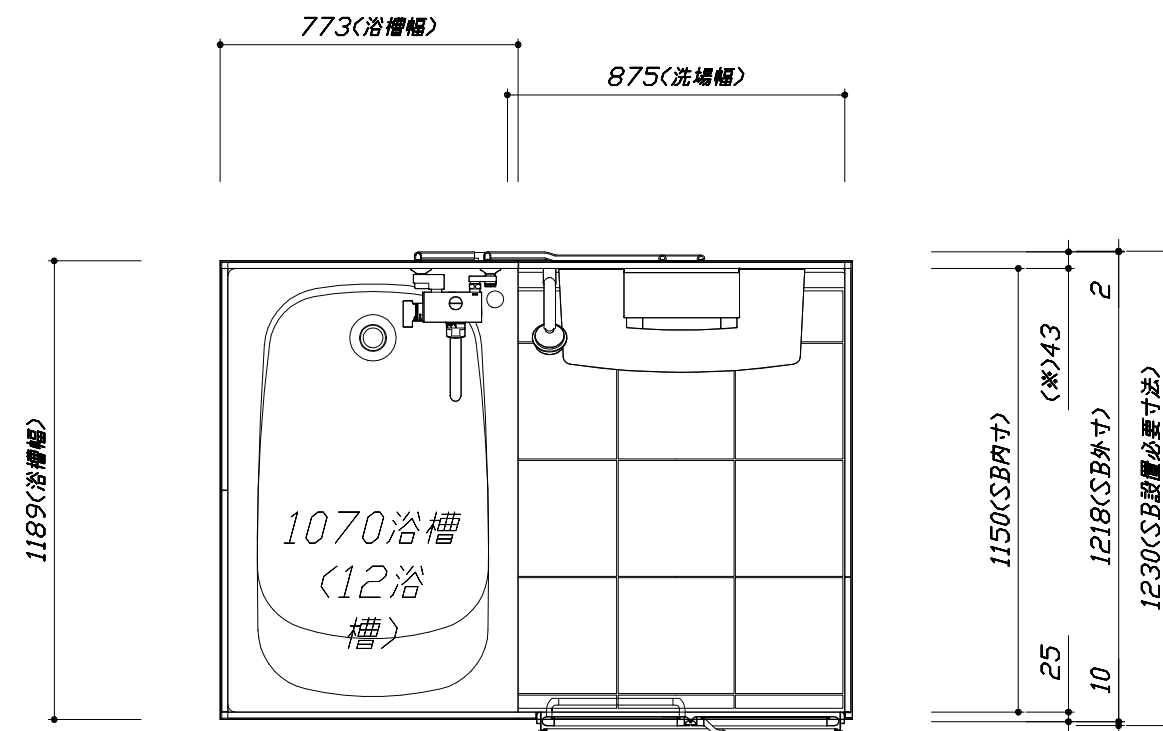

< 平面図 >


このレイアウトプランは参考図面ですので価格・仕様・設置・納期等の詳細については注文依頼先、設置業者の方に必ず確認して頂きますようお願い致します。

- ・ドアアングル下端とSBFLの段差は8mmになります。
- ・ハンドバー設置位置は参考です。設置の際は位置を十分に打ち合わせ願います。
- ・天井の寸法はご確認願います。
- ・12方向での柱間との干渉が発生する恐れがありますので躯体側との打ち合わせを十分おこなってください。
- ・外寸は突出部を含みます。

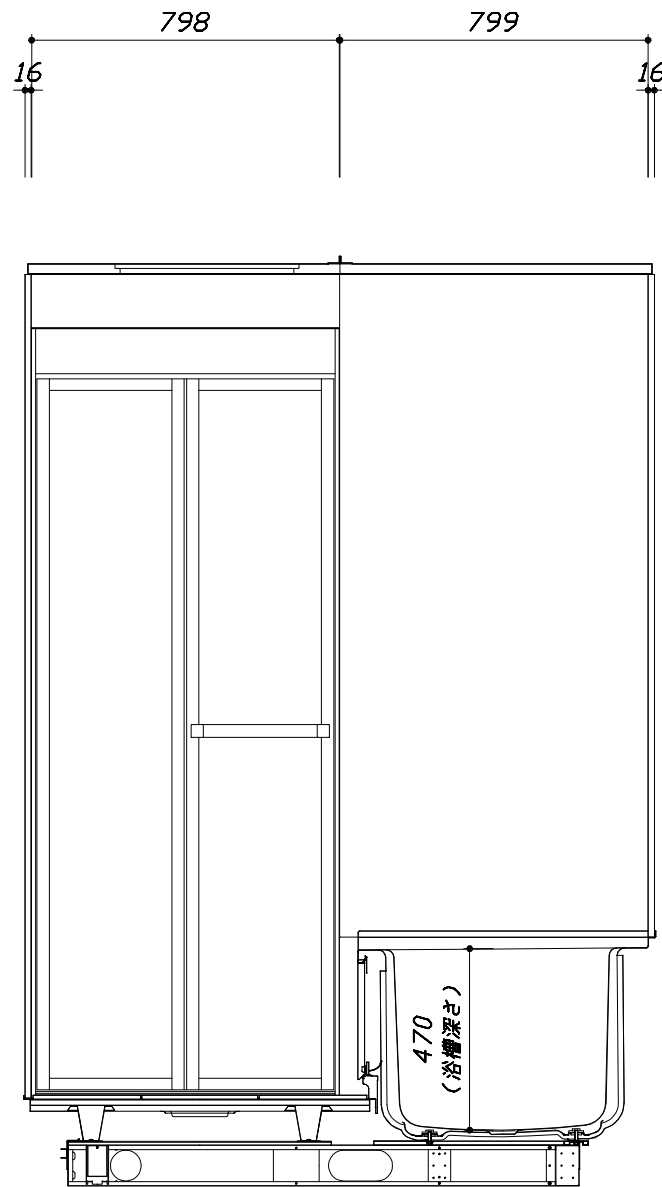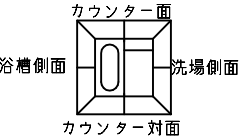

< カウンター対面図 >



■土間コン仕上げ寸法
ドアアングル下端より
265mm下がり
(クリア寸法含む)

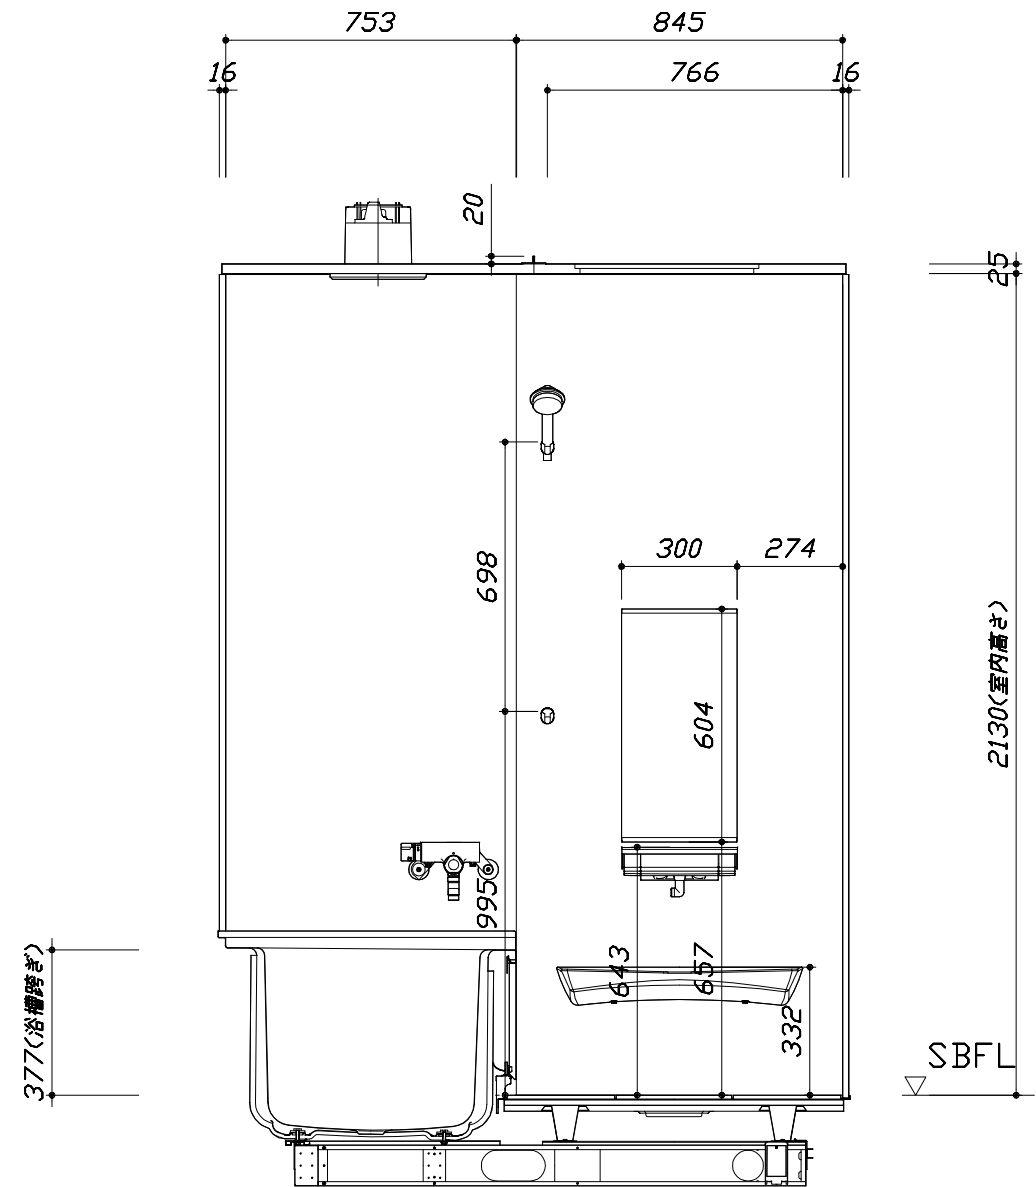

< カウンター面図 >


このレイアウトプランは参考図面ですので価格・仕様・設置・納期等の詳細については注文依頼先、設置業者の方に必ず確認して頂きますようお願い致します。

- ・ドアアングル下端とSBFLの段差は8mmになります。
- ・ハンドバー設置位置は参考です。設置の際は位置を十分に打ち合わせ願います。
- ・天井の寸法はご確認をお願いします。
- ・12方向での柱間との干渉が発生する恐れがありますので躯体側との打ち合わせを十分おこなってください。
- ・外寸は突出部を含みます。

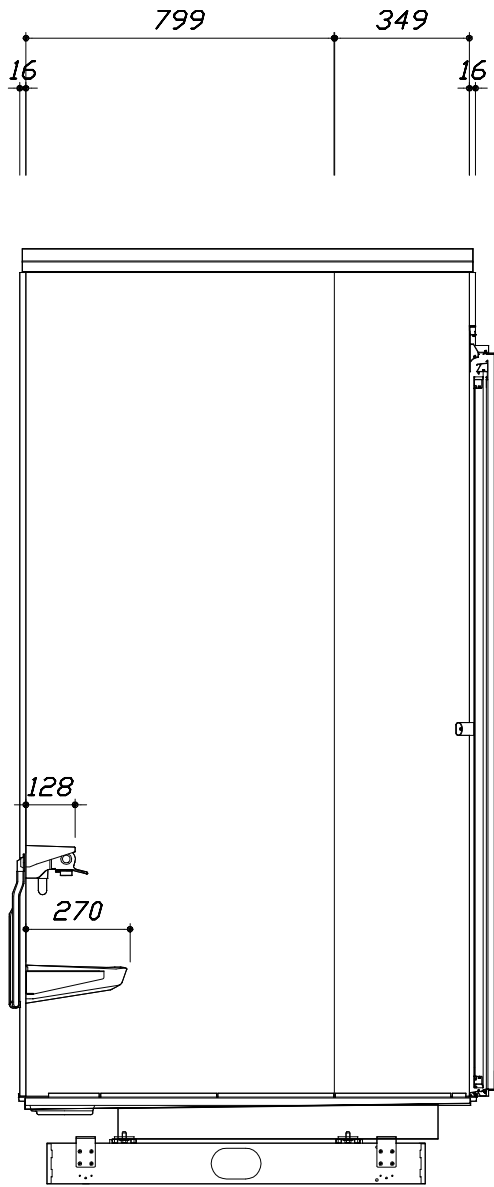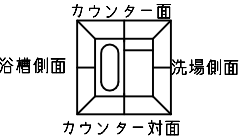

< 洗場側面図 >

■土間コン仕上げ寸法
ドアアングル下端より
265mm下がり
(クリア寸法含む)

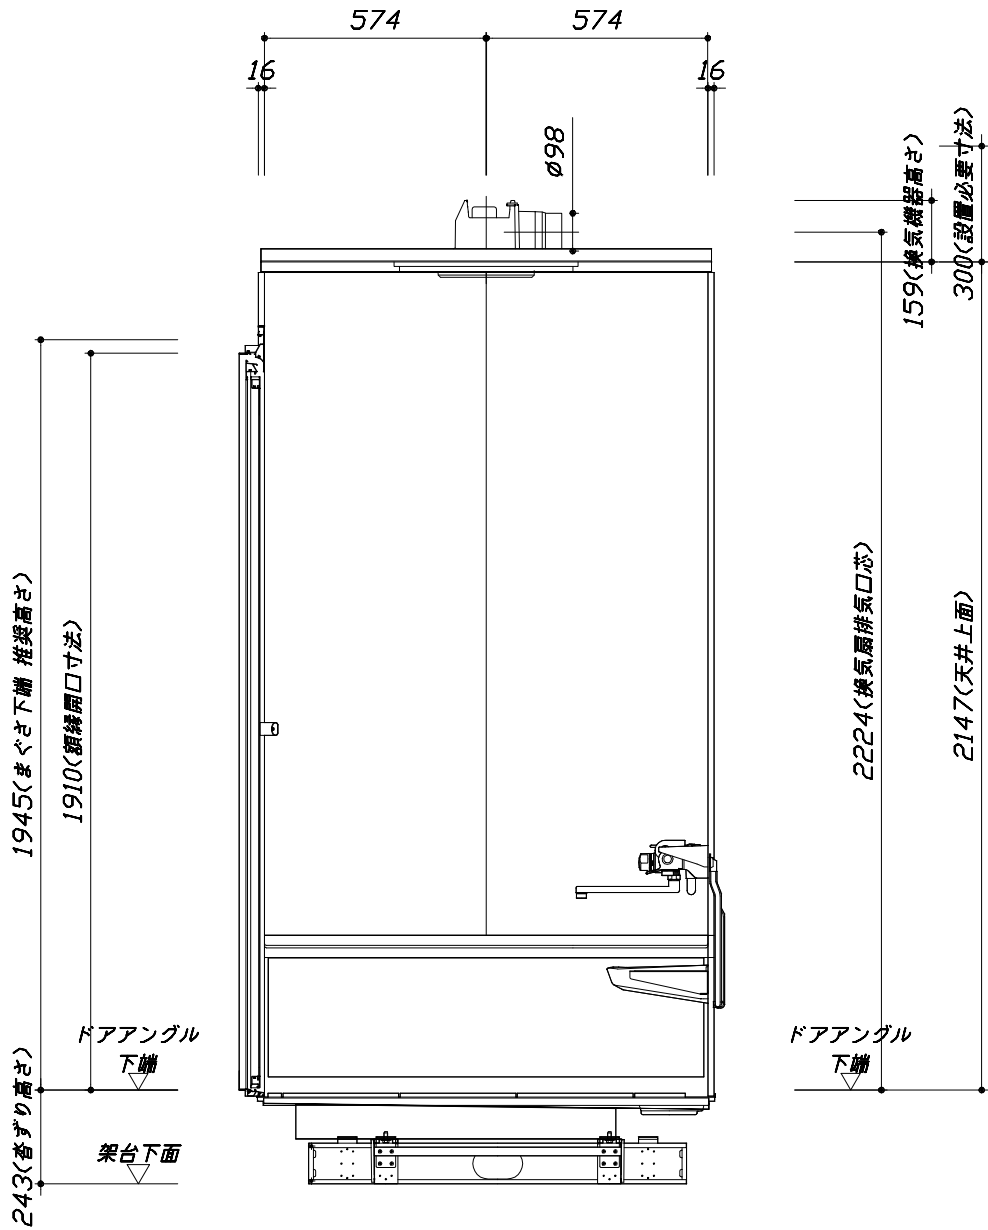

< 浴槽側面図 >

Takara standard
タカスタンダード株式会社

現場名称： 札幌駅前SR 展示SB4様邸
現場番号： A6144678
札幌駅前ショールーム

EMELORD エメロード
プラン番号： 1200B-2011-0414T
担当営業：

施工図3
縮尺： 1:20
作成日： 2021年3月14日
担当アドバイザー：

縮尺：A3サイズ等倍

本体仕様表

浴室サイズ	S1216サイズ(室内容量3.9立方メートル)
ドア勝手	AR勝手
架台	一体架台(戸建用)：亜鉛メッキ鋼板
洗場パン	キープクリーンフロア：ステンレス/300角磁器タイル貼 保温材内蔵
浴槽材質	ステンレス 裏面保温材・高断熱仕様（発泡ウレタン）
浴槽形状	ラウンド浴槽（1070浴槽・225リットル）
浴槽パン	－
浴槽エプロン	ステンレス(カラーコーティング) 裏面保温材（発泡ポリエチレン）
カウンター	ワイドカウンター：ABS樹脂
浴室パネル	パネル高さKタイプ：鋼板硬質ホーロー 裏面保温材 タオル掛け穴：なし
天井	化粧サンドイッチパネル(内部発泡樹脂) 換気機器開口：あり 天井照明開口：なし
ドア	キープクリーンドア：19高さ折戸(アルミ框/樹脂ガラス/上部換気口)
窓 1	－
窓 2	－
窓枠 1	－
窓枠 2	－
排水トラップ	洗い場：ABS樹脂、 浴槽：ASA樹脂 封水50mm
雑排水配管	硬質塩ビパイプ VU50
製品重量	250kg

アクセサリ仕様表

ミラー	ショートミラー
収納棚	－
タオル掛け	－
洗場側水栓	サーモスタット(KVK KF9032SABN) (樹脂ホース：シルバー)
浴槽側水栓	自動計量止水式サーモ付(KM159GCR24)
兼用水栓	－
スライドバー	－
照明	天井付ミニ照明（LED 6.9W電球色）
換気機器	常時換気天井換気扇(100V・最大消費電力10.3W) (ダクト径φ98)
フロフタ	－
給水給湯管	銅管(10A)
循環金具	－
ハンドバー①	－
ハンドバー②	－
ハンドバー③	－
ハンドバー④	－
ハンドバー⑤	－
ハンドバー⑥	－
ハンドバー⑦	－

本体カラー

浴槽	HN：グリーン
カウンター	W：ホワイト
パネル(カウンター面)	JPB：ペイントブロック（アクセント）
パネル(周辺・3面)	W：ホワイト
水栓上部カウンター	W：ホワイト
浴槽エプロン	W：ホワイト
洗場	BW：ホワイトグレー
ドア	W：ホワイト
収納棚	－
タオル掛け	－
ランドリーセット	－

Takara standard タカラストANDARD株式会社	現場名称： 札幌駅前SR 展示SB4様邸	EMELORD エメロード	仕様表	
	現場番号： A6144678	プラン番号： 1200B-2011-0414T	作成日： 2021年3月14日	
	札幌駅前ショールーム	担当営業：	担当アドバイザー：	


基本工事区分について

本説明書は、システムバスの本体組立・設置と関連工事（建設工事）である 大工工事、電気工事、ガス配管工事、管工事（給排水）、建具工事などと区別して説明しています。

建設工事は関連する法令・規定に従って法的有資格者による工事が必要になります。

流通業者様からの発注で下請けとして本体の「取付・設置」を行う場合は、建設工事部分とシステムバス本体「取付・設置」を区別して行ってください。

設置前工事、設置後工事の一部でも含む場合は、建設工事となります。

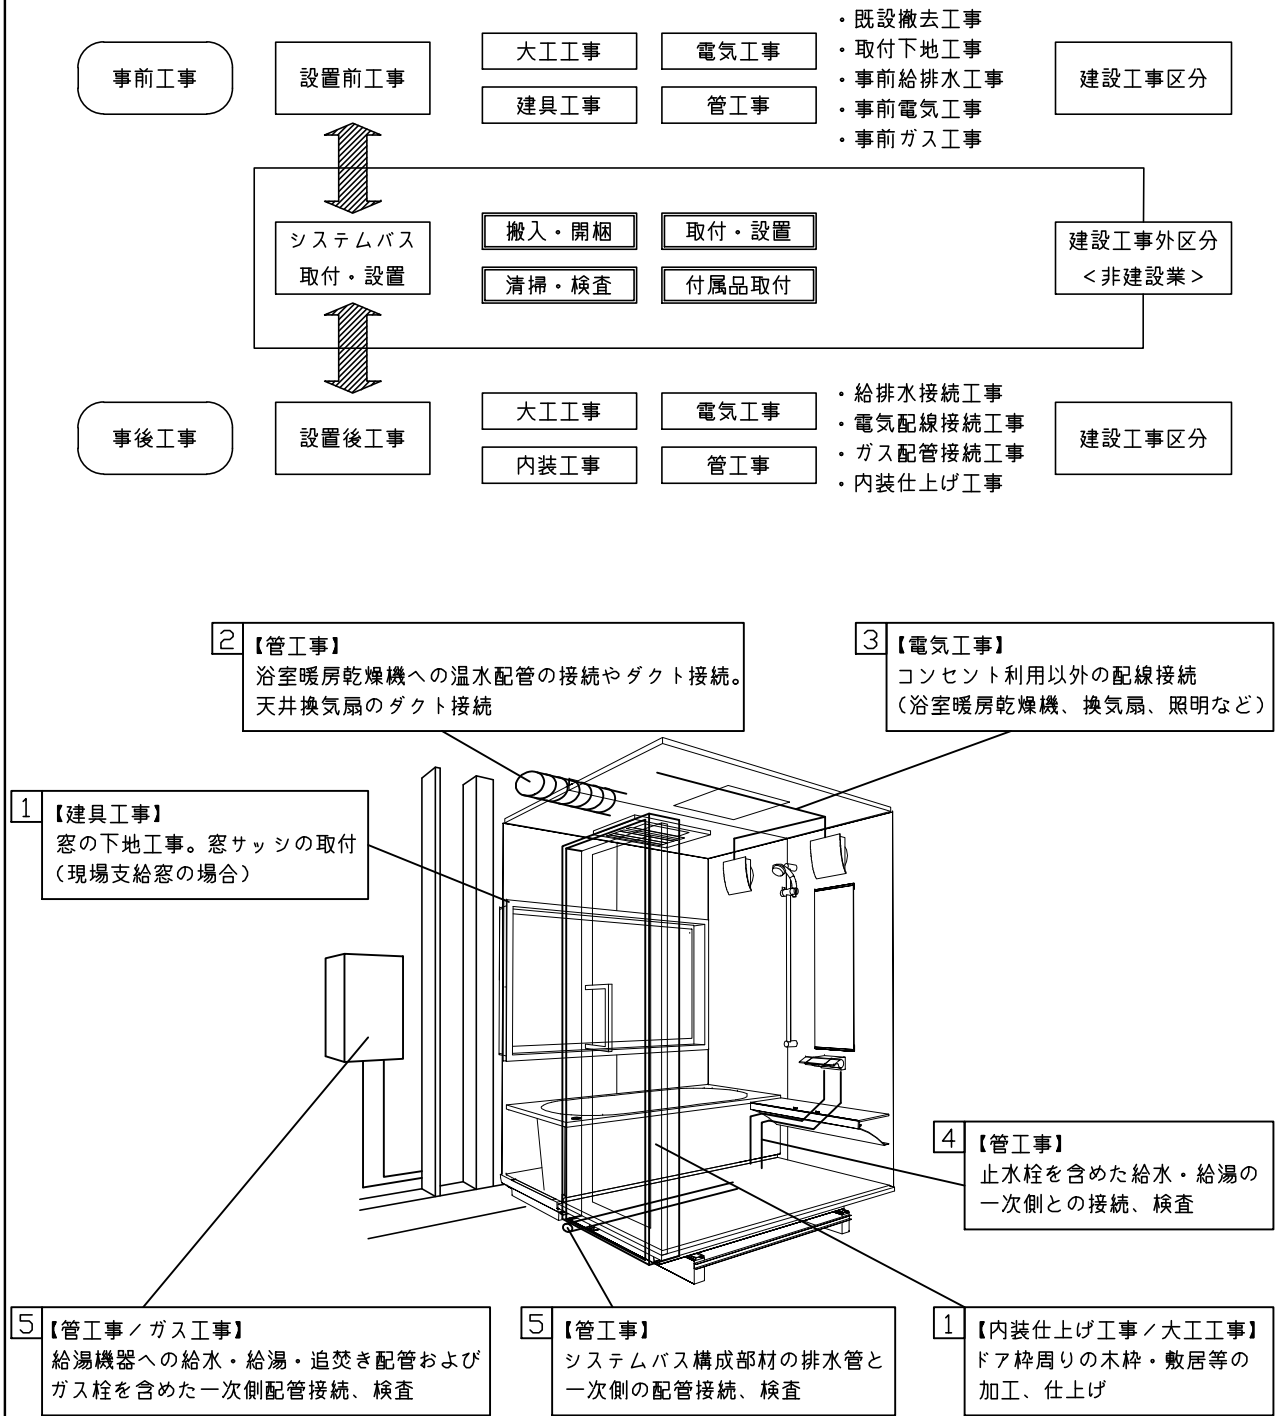

■システムバス 工事区分		参考：キッチン・バス工業会『工事区分ガイドライン』									
工事区分	部位 (図)	業種区分	作業名称（区分）	建設工事					建設工事外		作業内容
				大工 工事	とび 土工 事	建具 工事	管工 事	電気 工事	給湯 機器 設備	シス テム バス 設置	
設置前工事	1 2 3	大工 土工 建具	設置基礎、設置床の工事	○	○						浴室設置の土間コンクリート敷設、設置床工事
			浴室ドア、窓サッシの下地工事	○		○					建築躯体への浴室ドア枠周り、窓サッシの下地工事
		管	給排水配管事前工事				○				浴室専用の給水・給湯配管、排水配管の工事
			換気機器のダクト配管事前工事				○	○			浴室の専用ダクト事前工事、壁穴加工
			給湯機器専用配管事前工事				○		□		風呂追焚き、ミスト配管等の事前工事
システムバス 本体取付・設置		建設工事 外区分	浴室専用電気配線事前工事					○			浴室照明、換気扇、スイッチ等の事前配線工事
			架台・浴槽パン・洗い場の取付・設置							□	浴室専用の架台・浴槽パン・洗い場を所定の位置に設置
			浴室専用排水トラップ・配管セットの取付・設置							□	洗い場・浴槽パンへの排水トラップ取付
			壁パネルの組立・設置							□	浴室パネル部材の加工と組立
			天井・浴槽の組立・設置							□	天井部材・浴槽部材の取付
			内装品、器具類の取付・設置 【注記 1】							□	カウンター、ミラー、ハンドバー等の取付
			水栓類の組立・取付 【注記 1】							□	水栓類の組立、浴室部材への取付
			浴室専用換気機器の取付 【注記 1】							□	浴室天井または壁パネルへの換気機器の取付
			風呂追焚き部品の取付 【注記 1】						□	□	循環追焚き金具の取付
			浴室内給湯機器用リモコンの取付						□	□	専用リモコンの浴室パネルへの加工・取付
			浴室照明器具の取付							□	浴室照明器具の浴室パネル加工・取付
			その他浴室関連電化機器の取付 【注記 1】							□	電化品、オプション品の取付
			浴室ドアの組立・取付							□	システムバス構成部材のドアの組立・取付
			浴室窓サッシの取付 【注記 1】							□	システムバス構成部材の窓サッシの組立・取付
			浴室窓枠の組立・取付 【注記 1】							□	システムバス構成部材の窓枠の組立・取付
			シリコンの充填							□	接合部、仕上げ部へのシリコン塗布・充填
			試運転・完成検査 【注記 2】							□	完成後の試運転、性能確認検査
設置後工事	1 2 3	管 大工 電気	建築外壁の穴あけ	○			○				建築壁の躯体加工作業
			排気ダクトの敷設工事				○				浴室換気機器のダクト敷設工事
			浴室換気機器と排気ダクト接続工事				○				建築側ダクトと換気機器の接続、検査
			浴室換気機器の電気・アース接続工事					○			建築側の屋内配線と配線器具、アース工事
			ウェザーカバーの外壁取付				○	○			建築の外装仕上げ工事
	4 5 6	管	給水給湯配管と水栓、追焚き配管の接続工事				○				給水・給湯の一次側配管、追焚き配管の接続、検査
			建築側排水配管との接続工事 【注記 3】				○				浴室排水組立側と建築側排水配管の接続、検査
			給湯機器本体工事（試運転・確認）				○		□		機器の設置工事（ガス、電気工事を含む）
	1 3	電気 他	内装仕上げ工事	○		○					床、ドア額縁、脱衣室仕上げ工事
			浴室用電源配線、接続工事					○			浴室機器の事後電気工事
			浴室天井裏の電源、スイッチ工事					○			浴室全体の電気器具、配線接続工事


※【注記 1】原則、現場支給製品は支給側で取付実施とする

※【注記 2】製品の完成検査、試運転は、工事完成後に行う場合が多い。但し、原則、商品取付完了時に検査、試運転が可能な範囲のみシステムバス設置者が実施する

※【注記 3】浴室内への立上げ、けり出し配管の場合は、原則、設備側との合番接続とする。但し、システムバス付属配管内はバス設置者の作業範囲とする


■ 排水配管工事注意事項

- 雑排水配管は戸建架台の場合はVU50以上、低床架台の場合はVP50の配管を使用してください。
- 2重トラップにしないでください。
- 配管途中で配管径を狭めないでください。
- 排水勾配は1/100～1/50設けてください。
- 排水管（横引き管・エルボ）は打設する土間コンクリートの上に露出しない高さにて配管してください。
- 立ち上げた排水管まわりの土間コンクリートはマス状にしてください。

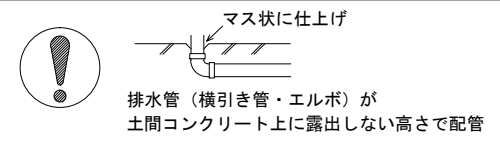


■ 給水給湯管工事注意事項

- 給水給湯管の立上げは排水管と重ならないようにしてください。
- 給水給湯管は基礎に沿わせて配管してください。
- 給水給湯管の止水プラグ（テストプラグ）の径を27mm以下にしてください。

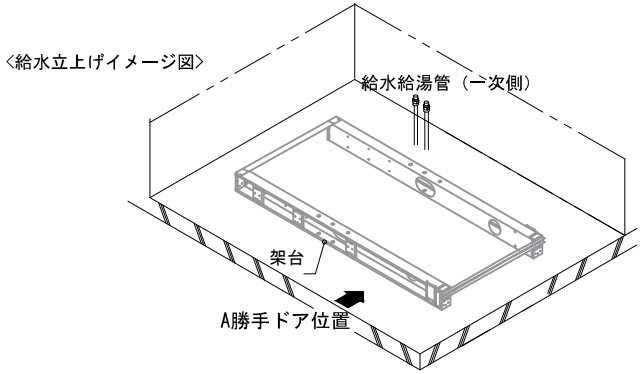




■ 土間コンクリート仕上げ寸法

ドアアングル下端より 265mm 下がりで打設してください。

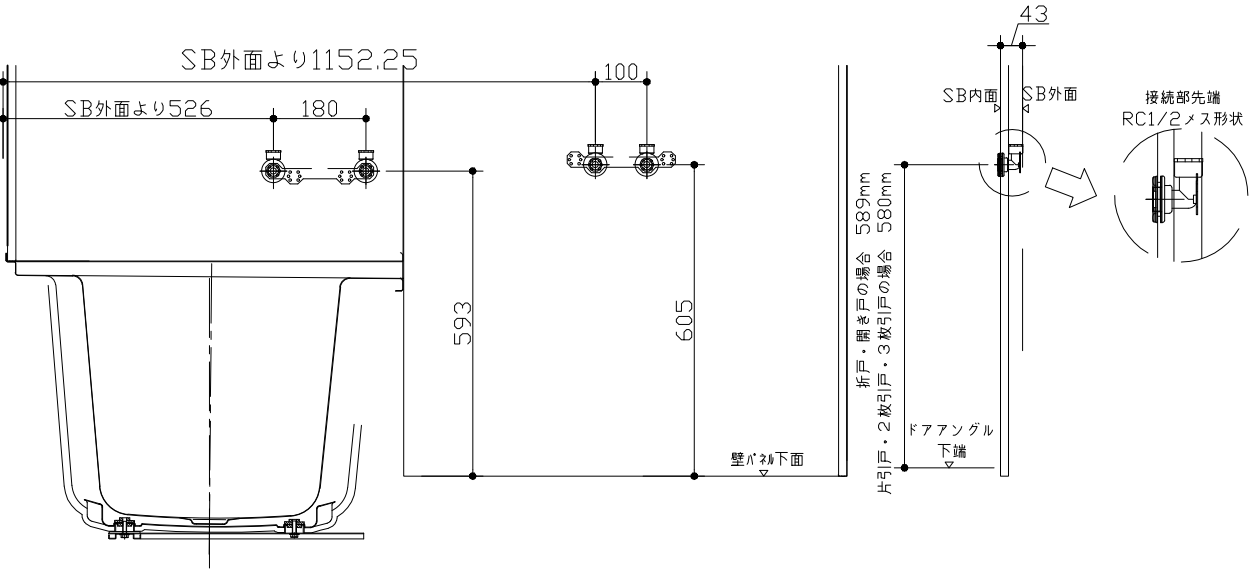

■ 設備記号

記号	記号の意味
☒	給水位置
●	給湯位置

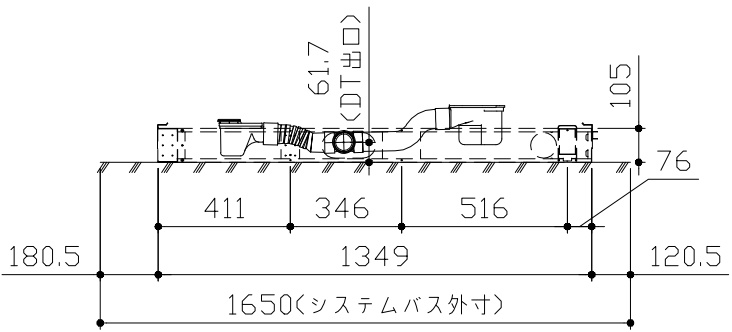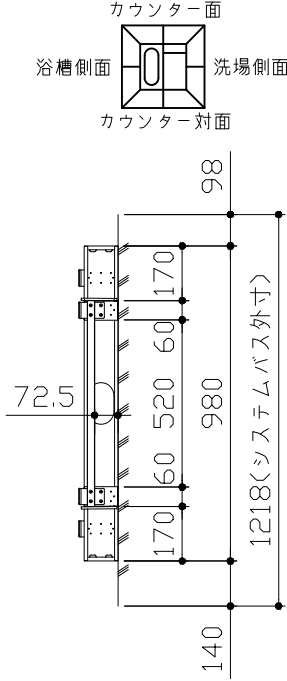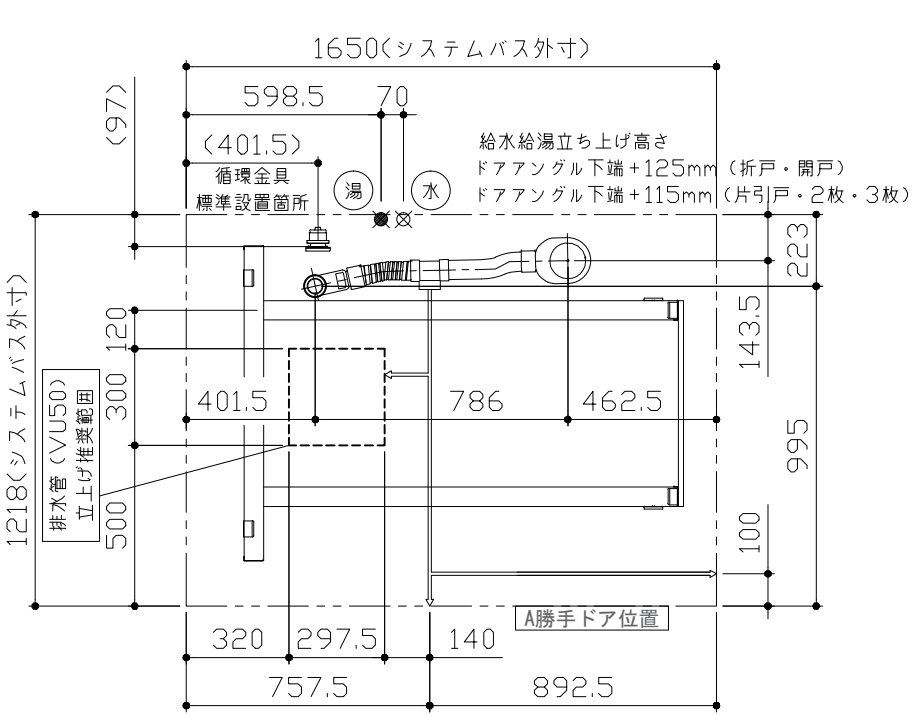

＜架台排水配管・給排水立上げ位置図＞

＜給水給湯管取合詳細図＞





■必ずご確認ください

(1) 図面の見方

- ・SB外寸よりも内側に存在する空間を表示しています。
- ・マス表示：□=20mm角


(2) 留意事項

- ・カウンター面の下部には給水・給湯、追焚配管を立上げるので注意してください。
- ・水栓・浴室暖房乾燥機の仕様によりカウンター面の壁パネル裏に外寸より部材が突出する場合があります。
- ・ドア部はSB外寸より突出します。
詳しくはドア取合詳細図をご確認ください。

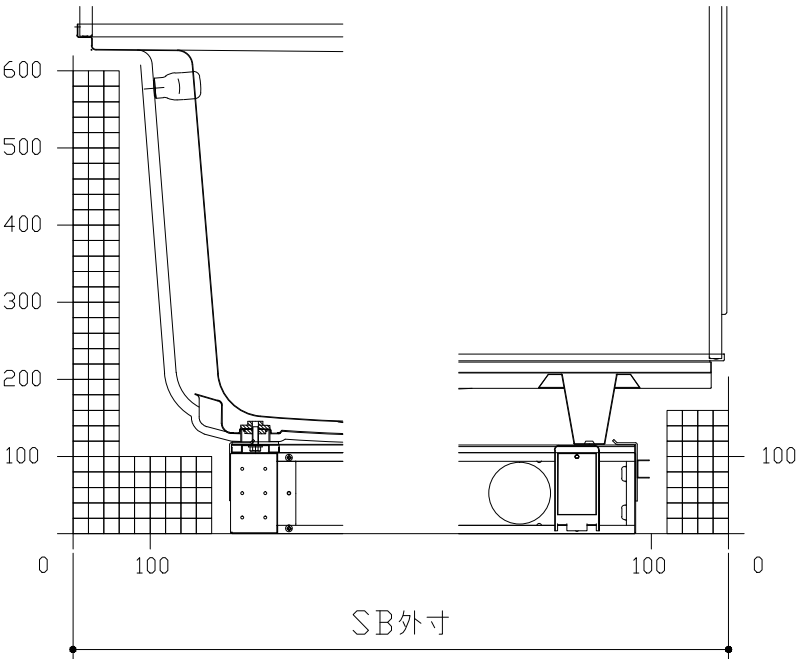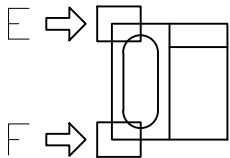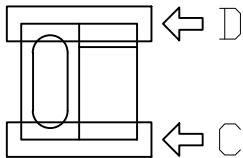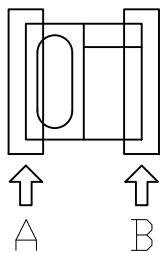


A矢視

B矢視

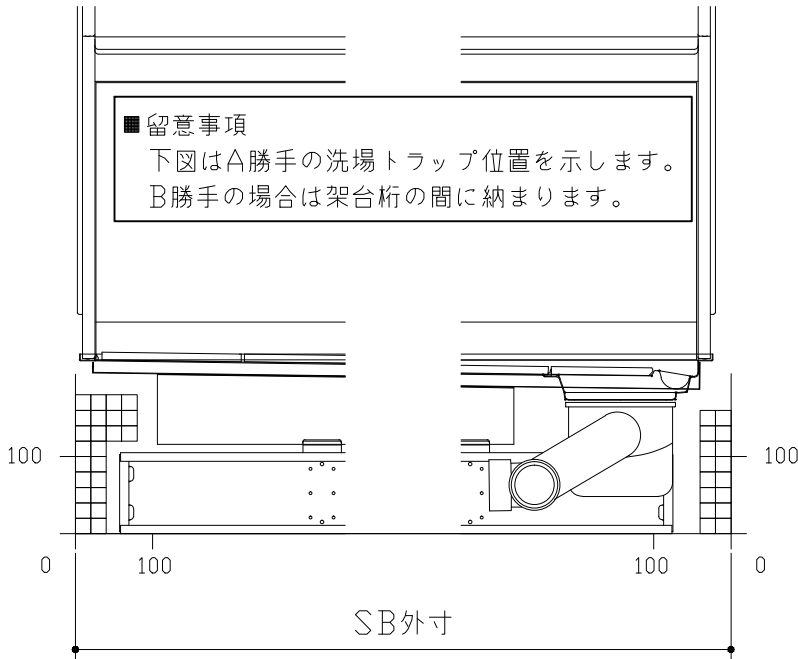

C矢視




D矢視

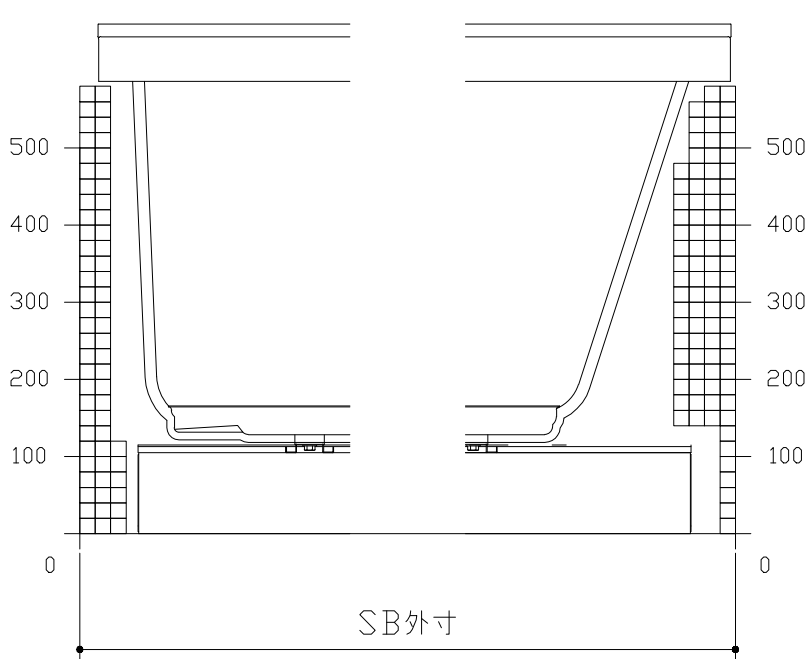

E矢視


F矢視

キープクリーンドア：折戸・上部換気口

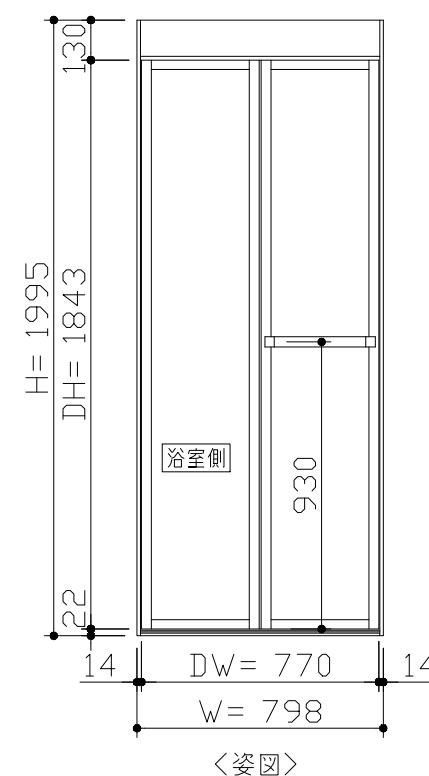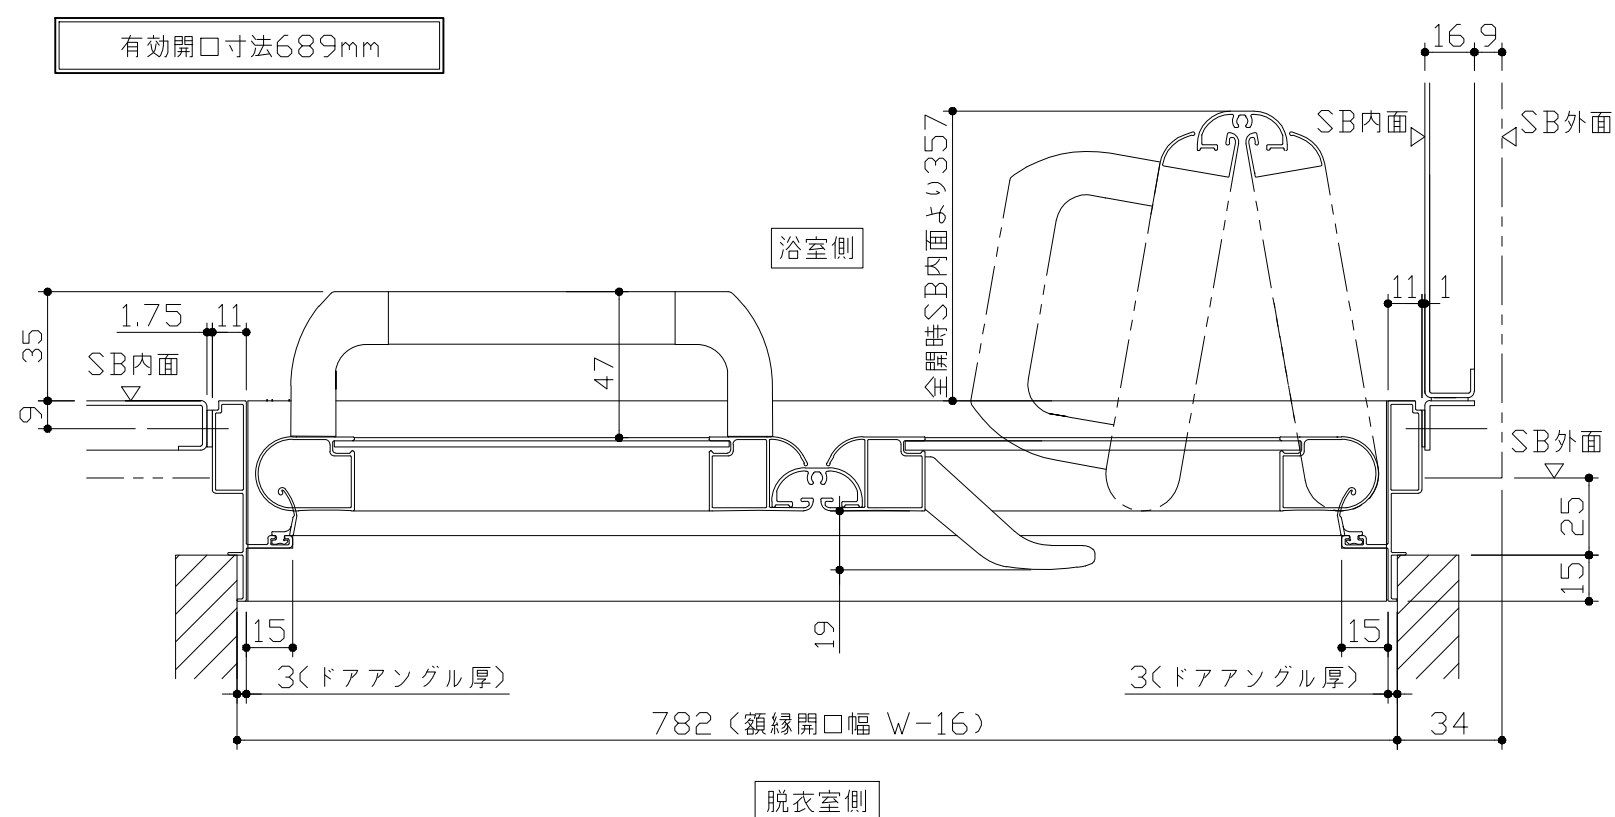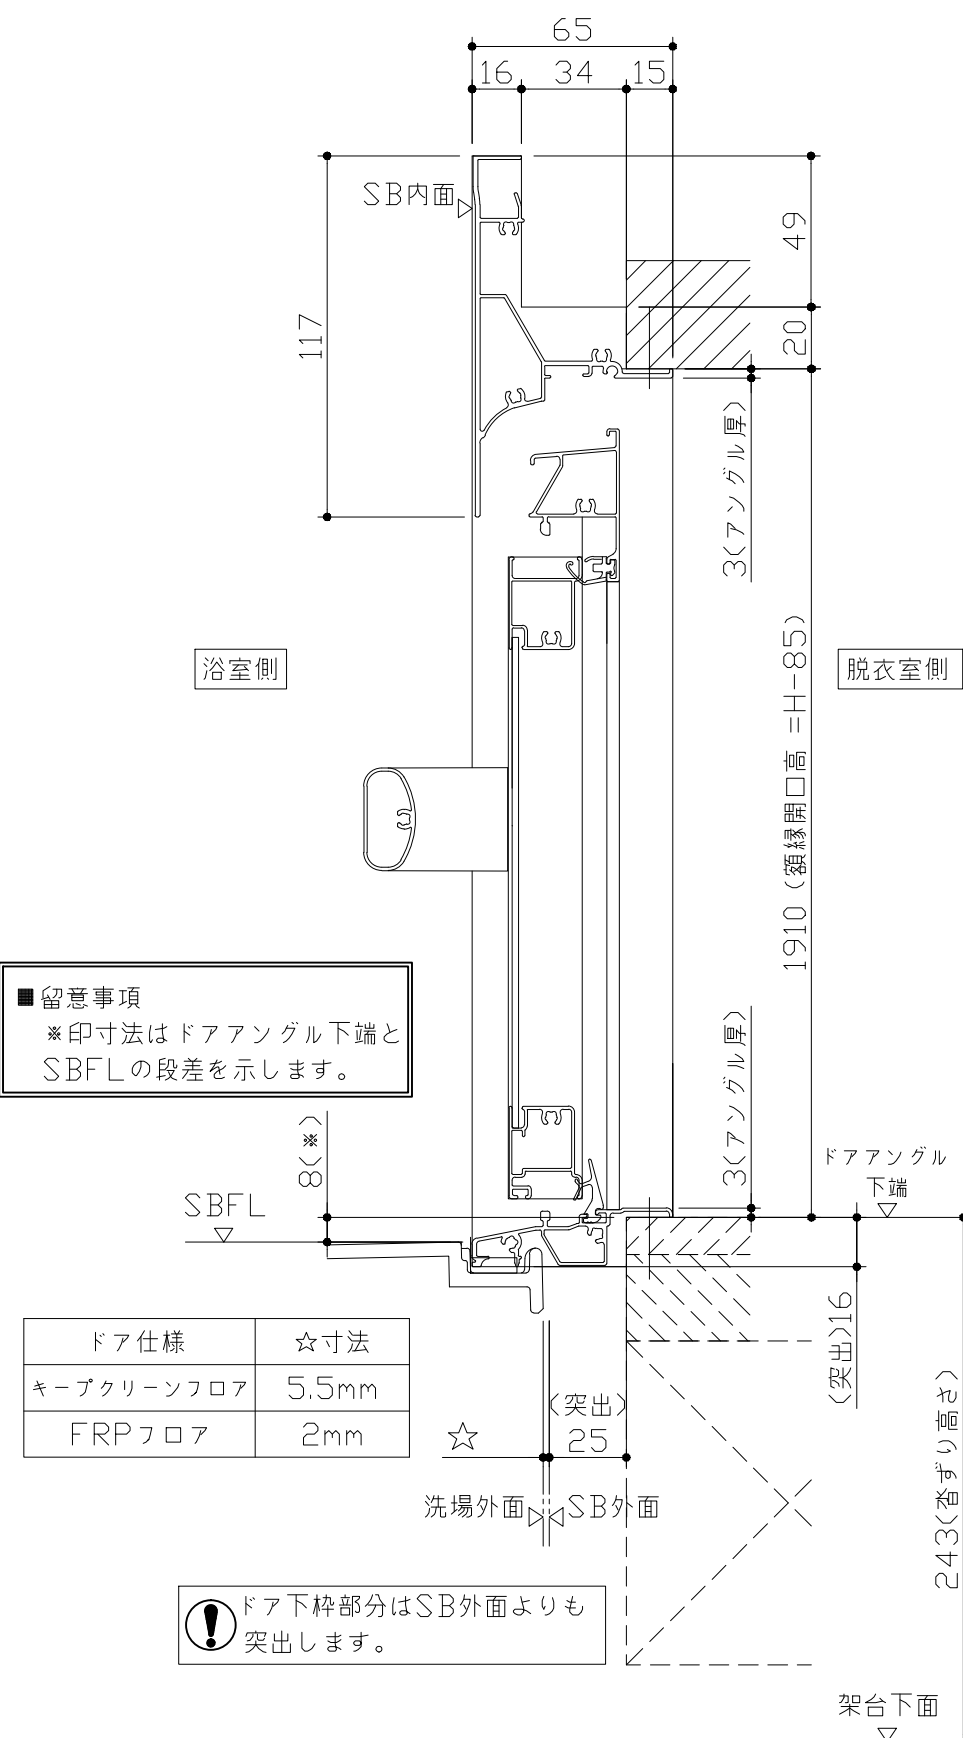


- ドア横の管柱、間柱について
- ・ ドアが管柱、間柱にあたらないよう十分に考慮してください。
 - ・ 躯体～ドアの寸法は浴室サイズやドア位置変更の有無、躯体状況によって異なる場合があります。

〈参考寸法図〉

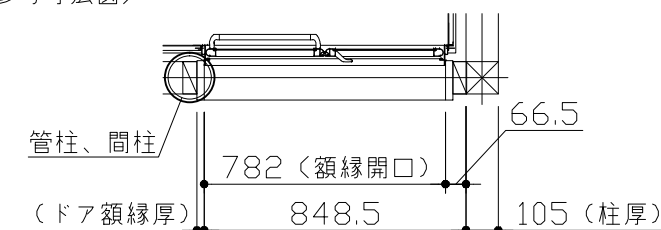


常時換気対応換気扇について

同梱部材の中には、操作するためのスイッチ類は含まれていませんので、現地にて容易に停止されないような常時換気対応機器用スイッチを用意してください。

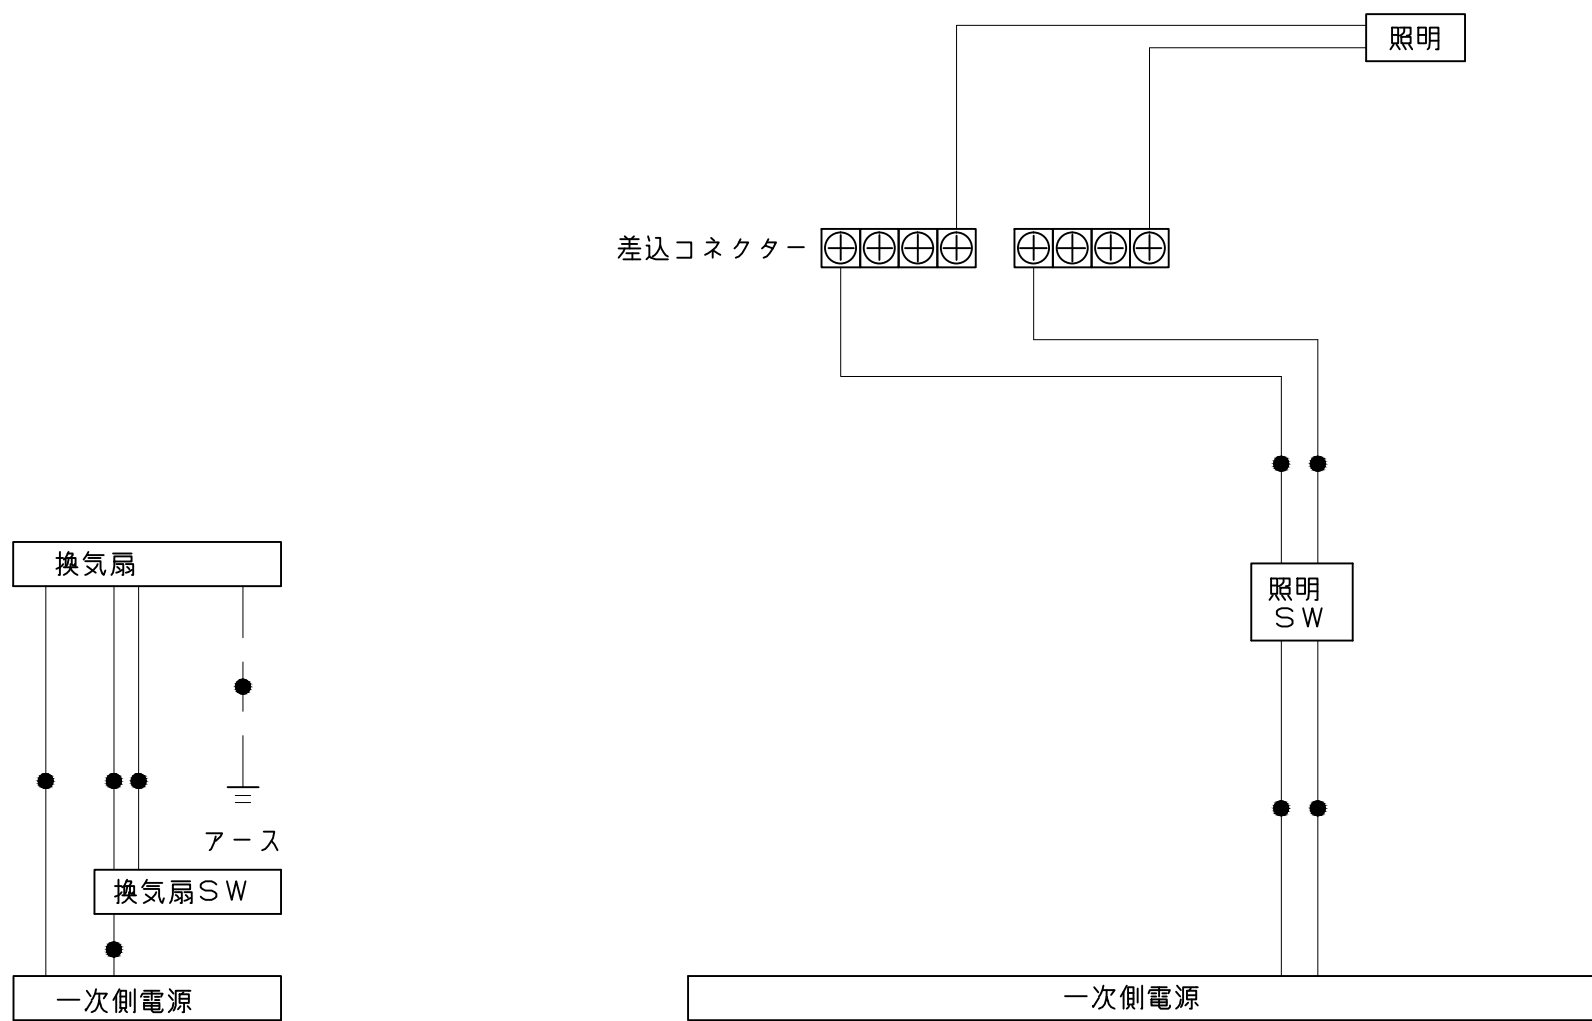


一次側電源から差し込みコネクター及び電源ボックスまでの工事（●部）については、電気設備に関する技術基準及び内線規定に基づき、指定工事業者（電気工事士）による施工が必要です。

吊り金具寸法図

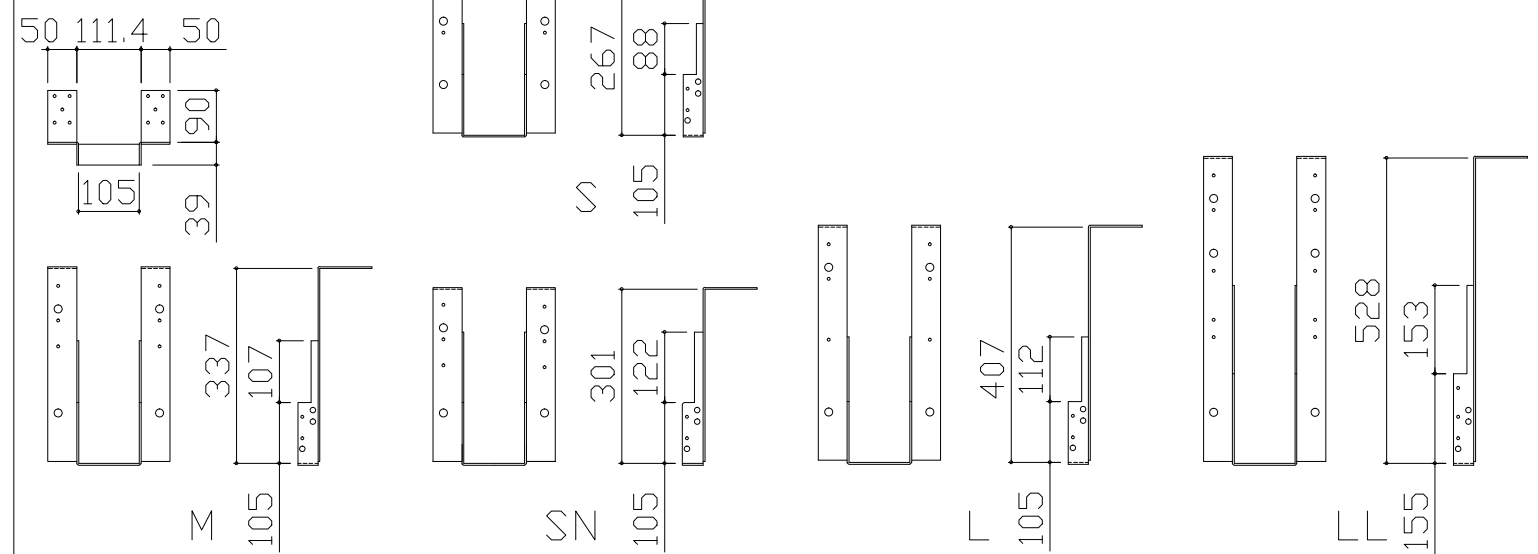

■吊金具設置条件について

- 吊金具を設置する梁（土台）には600～900kgの重量がかかります。
十分な強度を確保した梁（土台）を設置してください。
- 吊金具を設置する梁（土台）の高さ寸法（h）に以下の制約条件があるのをご注意ください。

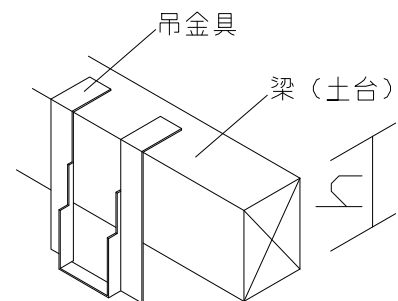

金具セット	h寸法
S	105以上
SN	105以上
M	150以上
L	210以上
LL	240以上

■設置必要材料（現地調達）

【受け梁材が木材の場合】

- 受け梁材（105角 材質：ベイツガ、ベイマツ1級相当品）
- 防錆釘（N-75 80本以上、N-32 20本程度）


【受け梁材が鉄パイプの場合】

- 皿タッピンネジ（クロメート、M4×25 20本程度）


【共通】

- コンパネ（厚み：12mm以上）
- （コーチスクリュー、アンカー、六角レンチ、ドリル）



ウケバリ接続金具寸法図

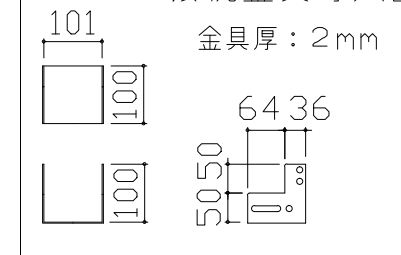


ウケバリ断面図

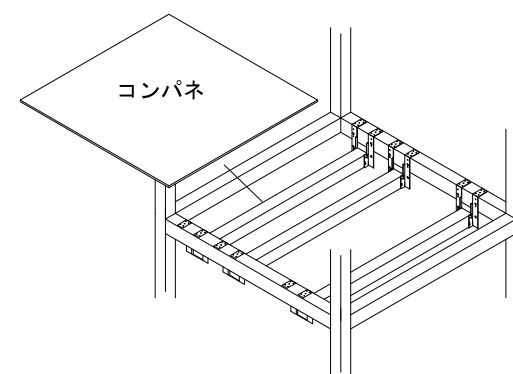

※コンパネは必ず設置してください。

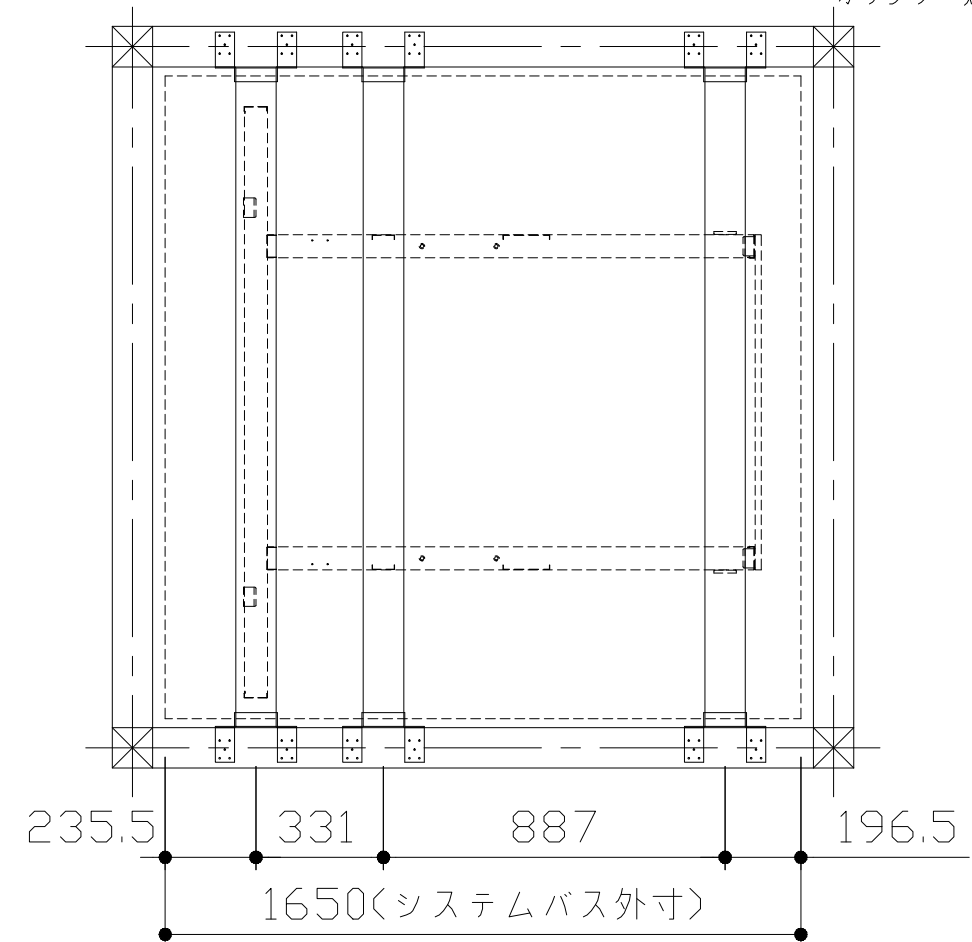
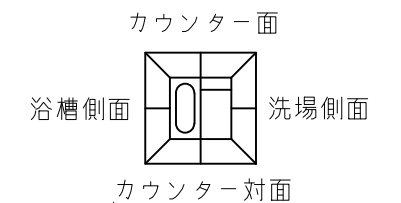


- 吊金具参考納まり
- ・床仕上がり36mm(※)
 - ・ツリカゲSN使用
 - ・SBウケバリ使用

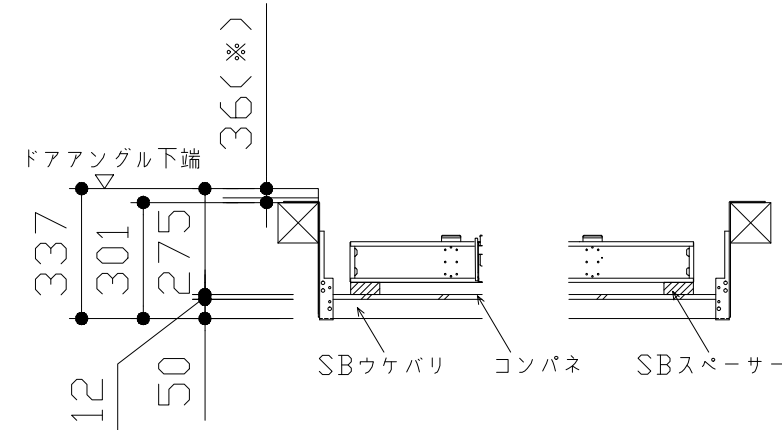


浴槽		洗い場用水栓		浴槽用水栓	
※ 開口1625以下の場合は<>内寸法参照のこと </					


ミラー


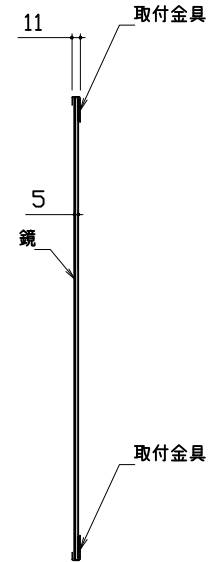
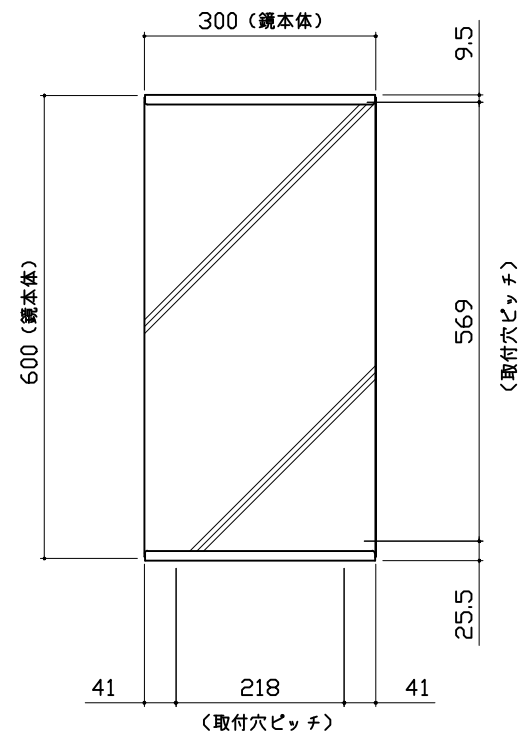


洗い場側排水トラップ

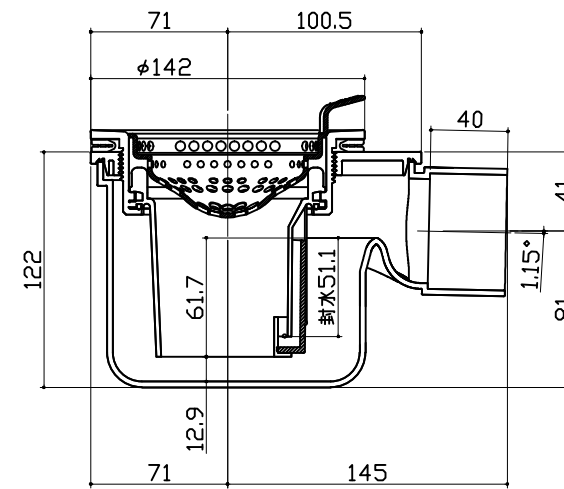

浴槽側排水トラップ

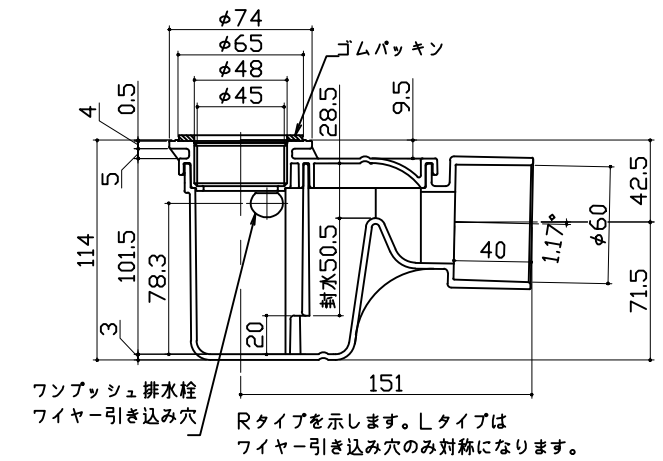

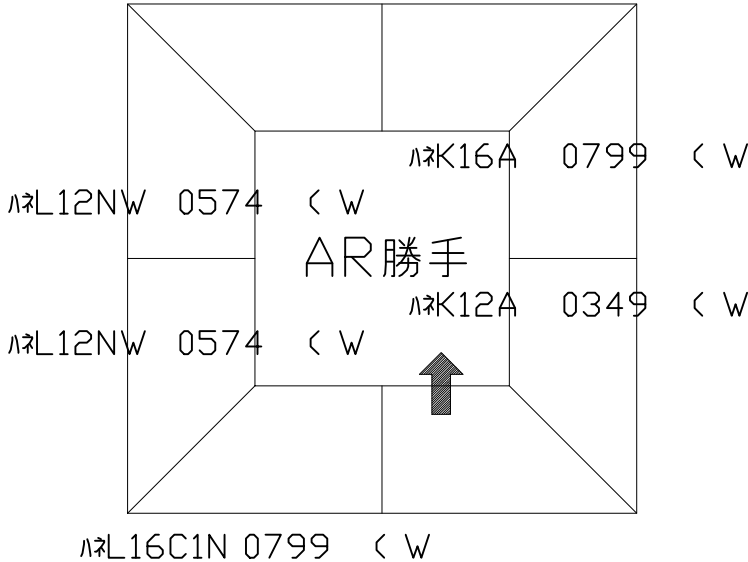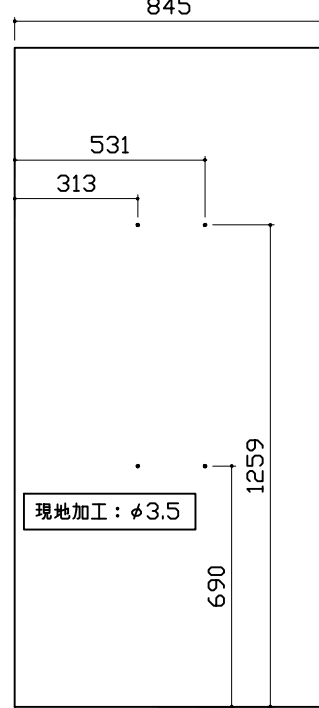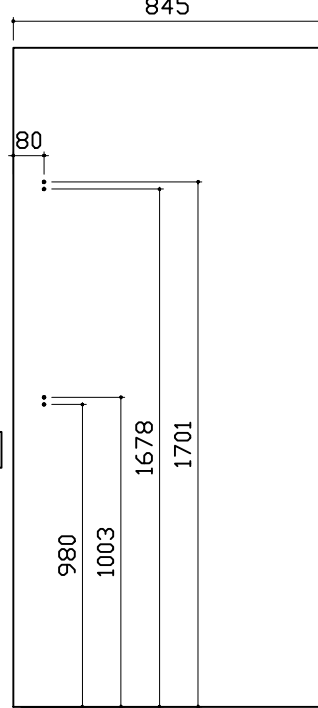パネル割図		ミラー	シャーフックスライドバー		
ハネK16C2Z 0845 R<JPB ハネL16C1N 0753 < W ハネL12NW 0574 < W ハネL12NW 0574 < W ハネL16C1N 0799 < W ハネK16A 0799 < W ハネK12A 0349 < W AR勝手 		ハネK16C2Z 0845 R<JPB 845 531 313 1259 690 現地加工：φ3.5 	ハネK16C2Z 0845 R<JPB 845 80 980 1003 1678 1701 現地加工：φ3.5 		

Takara standard タカラスタンダード株式会社	現場名称： 札幌駅前SR 展示SB4様邸	EMELORD エメロード	穴開け指示図	1/1
	現場番号： A6144678	プラン番号： 1200B-2011-0414T	作成日： 2021年3月14日	
	札幌駅前ショールーム	担当営業：	担当アドバイザー：	