

システムバス 御見積書

御名前 北海道-中央SR SB1 様

業者 様

商品名 PREDECENCIA プレデンシア

商品
御見積金額 ￥2,286,400 (税込 ￥2,515,040)

()内の価格は税込価格<税率10%>を表示しています。

《参考》別途 商品組付費 ￥268,500 (税込 ￥295,350)

《参考》別途 現場配送費 ￥8,000 (税込 ￥8,800)

※ 商品御見積金額には商品組付費は含まれておりません。
※ 商品組付費には搬入・商品組付等の費用を含んでいます。
※ 商品組付費は現場の状況により変動する事があります。
又、給水・給湯・ガス・ダクト・電気等の接続工事は含まれておりません。

◆ 御見積仕様 ★ 御見積のカラー表示は参考です。最終発注時には必ず御確認下さい。

《システムバス》

ユニットサイズ	1620(AL勝手)
洗い場仕様	キープクリーンフロア:プレミアムクラス
洗い場カラー	チェッポビアンコ
浴槽材質	鋳物ホーロー
浴槽カラー	プレシャスホワイト
浴槽形状	ワイド浴槽(ベンチ付)
カウンター材質	クォーツストーン
カウンター/下カバーカラー	ブランソルベ / ホワイト
浴槽前カウンターカラー	ブランソルベ
エブロン材質/カラー	ステンレス / ページュ
浴室パネル材質	高品位ホーロー
パネルカラー(正面)	ホワイトオニキス
パネルカラー(周辺)	アウリジーナフィオリート
ガス種 / 周波数	13A / 50Hz

◆ 御確認事項

作成日 2025年8月23日
プラン番号 1200B-2508-0118T
現場番号 C3870175

タカラスタANDARD株式会社
◆札幌中央ショールーム
札幌市中央区北3条東11丁目338番地
苗穂ヒラクスEAST 1階
TEL 011-219-1611 / FAX 011-219-1614
◆北海道支店 販売一課
TEL 011-862-6111 / FAX 011-862-6183

担当営業	担当アドバイザー	プラン作成者
		遠藤(愛)

◆ 備考

--	--

御名前 北海道-中央SR SB1

様

現場番号

C3870175

プラン番号

1200B-2508-0118T

作成日

2025/8/23

御見積明細 システムバス

★ 御見積のカラー表示は参考です。最終発注時には必ず御確認下さい。

NO	商品名	仕様	数量	単価	金額
1	プレデンシア 1620サイズ		1	1,314,000	1,314,000
2	架台	戸建タイプ 一体架台	1		
3	ドア	2枚引戸<1000幅>(ホワイト)ノ樹脂ガラス(半透明)(19サイズ)	1	+63,000	+63,000
4	ドア	タテ型換気口	1		
5	洗い場	キーブクリーンフロア(プレミアムクラス・チェッポビアンコ)	1	+29,000	+29,000
6	排水口カバー	タイル仕上げ	1	+5,000	+5,000
7	浴槽	鋳物ホーロー浴槽(高断熱浴槽)(プレシャスホワイト)	1		
8	浴槽追焚き穴	あり	1		
9	エプロン	カラスステンレス(保温材あり)(ページュ)	1		
10	浴槽形状	ワイド浴槽(ベンチ付)	1		
11	ヘルシージェット	なし	1		
12	肩包み湯(ジェットバス機能付)	なし	1		
13	うるぽか湯	なし	1		
14	浴槽ハンドグリップ	1本仕様	1	+10,000	+10,000
15	洗い場用水栓	プッシュ式水栓:樹脂製ホース(メタル調)SB280	1	+71,000	+71,000
16	洗い場用水栓	ヒロカルシャワー(手元止水):SB280RABHK	1		
17	浴槽用水栓	デッキ2ハンドル水栓(KM71CUR23TK)	1	+70,000	+70,000
18	カウンター	クォーツストーンカウンター	1	+138,000	+138,000
19	カウンター	クォーツストーンデュアルカウンター	1	+138,000	+138,000
20	シャワーフックスライドバー	<手すりタイプ>(T1020S MH)	1	+9,000	+9,000
21	浴室パネル	プレミアムクラス(全面デザイン 周辺プレミアムクラス)(Kパネル)	1	+85,000	+85,000
22	浴室パネルタオル穴	タオル掛け穴なし	1		
23	天井	カラーフラット天井(ページュ)	1		
24	換気機器	浴室暖房乾燥機(100V)ホワイト	1	+45,500	+45,500
25	換気機器	ランドリーパイプホワイトタイプ(1本)	1		
26	換気機器開口	工場開口	1		
27	照明	ストレートライン照明(調光・調色機能付・ラグジュアリーミラー/ライト対応用)	1	+91,000	+91,000
28	天井照明開口	工場開口	1		
29	ミラー	ラグジュアリーミラー(収納棚対応)	1	+127,000	+127,000
30	風呂フタ	断熱風呂フタ	1		
31	タオル掛け	クリアタイプ クリア	1		

御名前 北海道-中央SR SB1 様

現場番号	C3870175	プラン番号	1200B-2508-0118T	作成日	2025/8/23
------	----------	-------	------------------	-----	-----------

御見積明細 システムバス

★ 御見積のカラー表示は参考です。最終発注時には必ず御確認下さい。

NO	商品名	仕様	数量	単価	金額
32	ハンドバー	メタル 1型600タイプ	1	+9,000	+9,000
33	収納棚	クリアタイプ クリア(2段)	1	-4,000	-4,000
34	どこでもラック	マルチラック(ホワイト)	1	+1,900	+1,900
35	風呂フタフック	風呂フタフック(固定式)(ホワイト)	1	+4,000	+4,000
36	吊り金具	20LL	1	+21,500	+21,500
37	循環金具	FW-LHLX	1	+5,000	+5,000
38	給水給湯管	洗い場用水栓2水栓 浴槽側デッキ<上配管 カウンター側接続>	1	+29,500	+29,500
39	トラップカバー	洗い場側トラップカバー	1		
40	トラップカバー	浴槽側トラップカバー(浴槽パンあり)	1		
		ハネK11A 0299 (JAF/45058383	1	+24,000	+24,000
システムバス合計			41		¥2,286,400

商品総合計	41	¥2,286,400
-------	----	------------

※ 御見積明細の価格には消費税は含まれておりません。別途消費税が必要となります。

《参考》別途 商品組付費

システムバス商品組付費

¥268,500 (税込 ¥295,350)


《参考》別途 現場配送費

¥8,000 (税込 ¥8,800)


※ 商品組付費は現場の状況により変動する事があります。又、給水・給湯・ガス・ダクト・電気等の接続工事は含まれておりません。

()内の価格は税込価格<税率10%>を表示しています。

パース

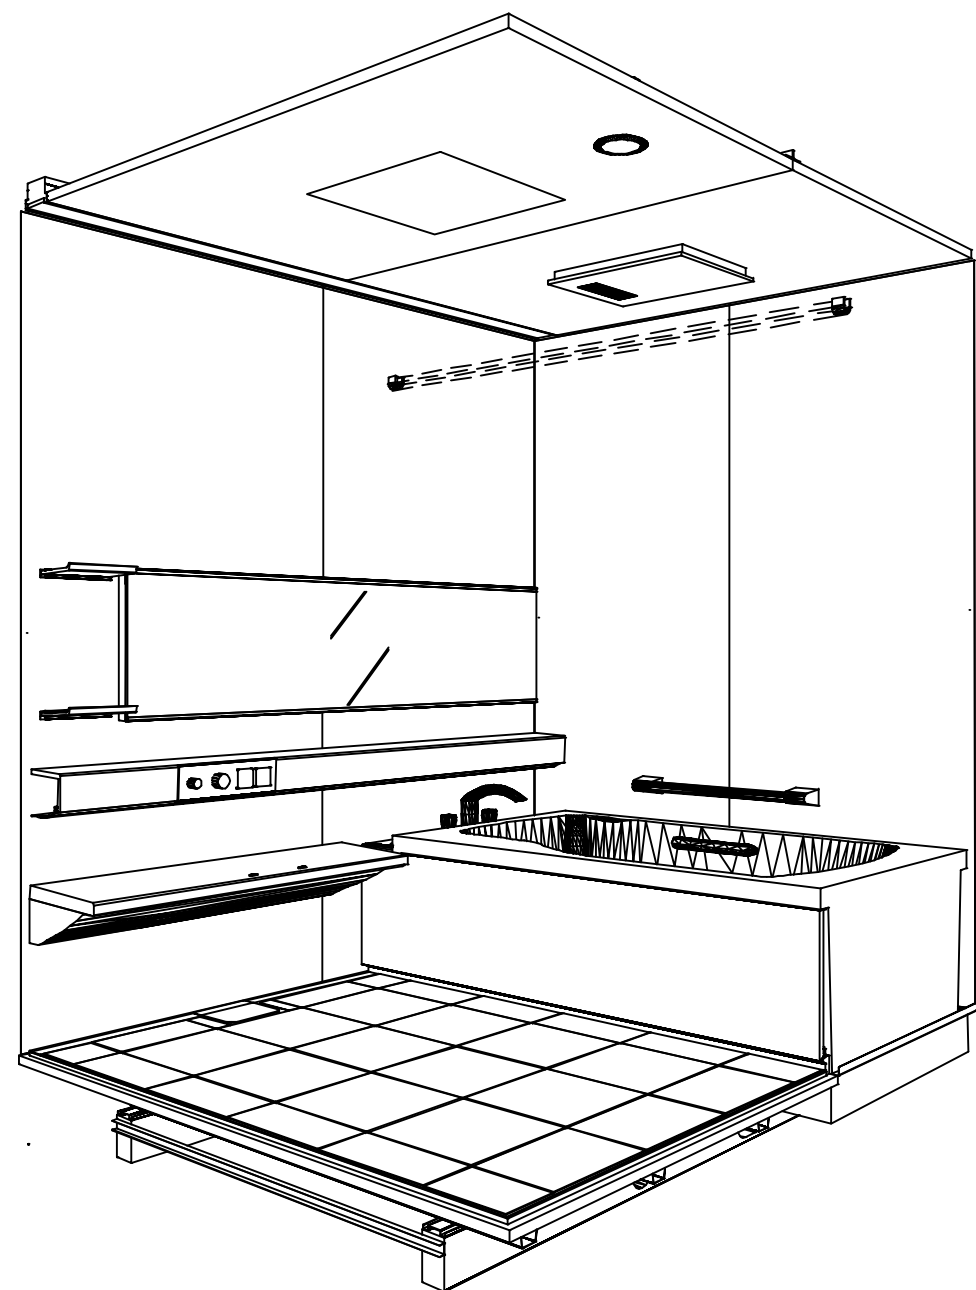

鳥瞰図

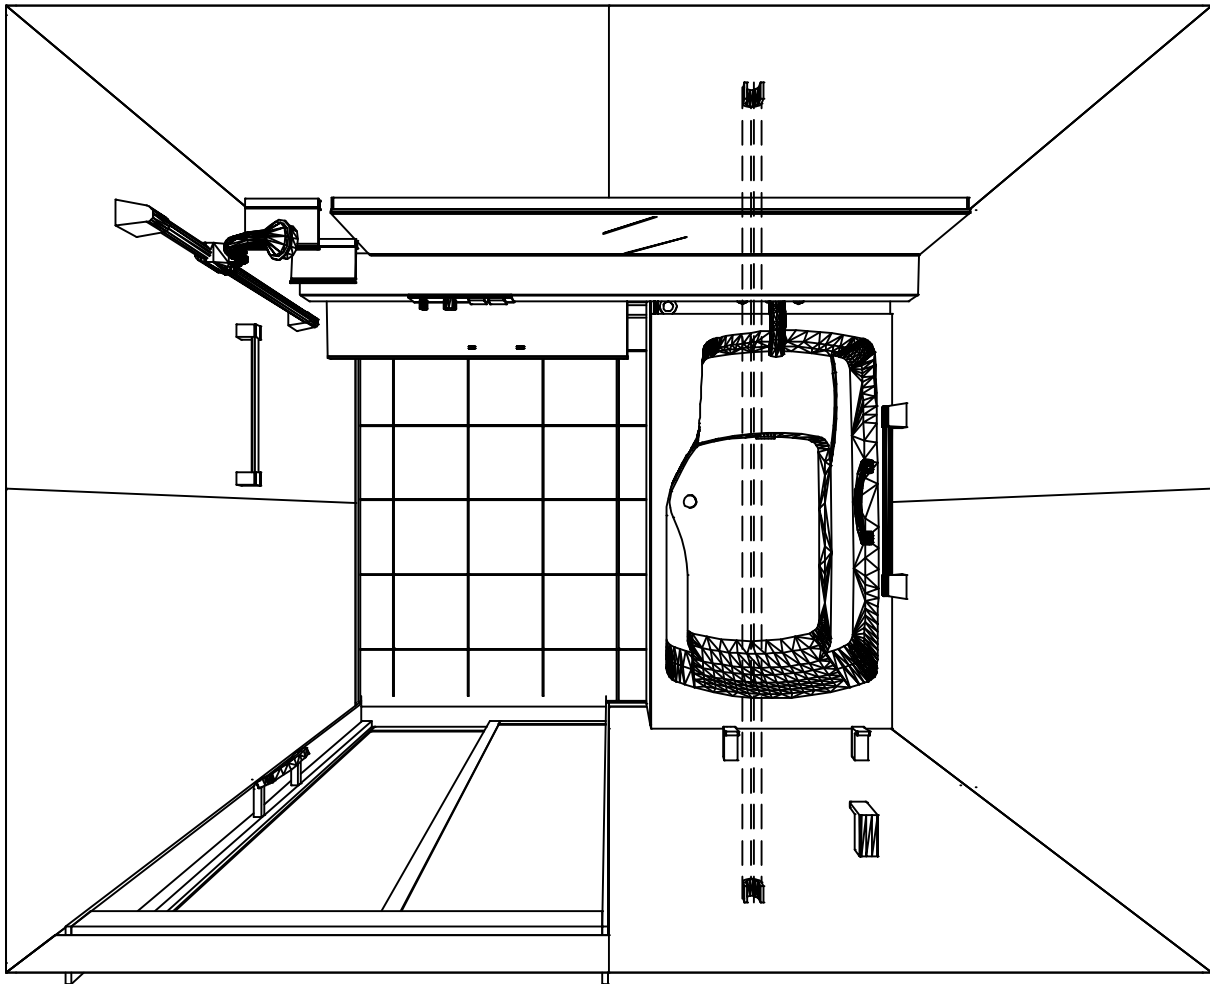

1620

フラット天井
電気式浴室暖房乾燥機、100Vタイプ(常時換気対応)

このレイアウトプランは参考図面ですので価格・仕様・設置・納期等の詳細については注文依頼先、設置業者の方に必ず確認して頂きますようお願いいたします。


カウンター面

洗場側面


浴槽側面

カウンター対面


■ 留意事項
※ 印寸法は給水給湯管の
突出寸法 18mmを含みます。

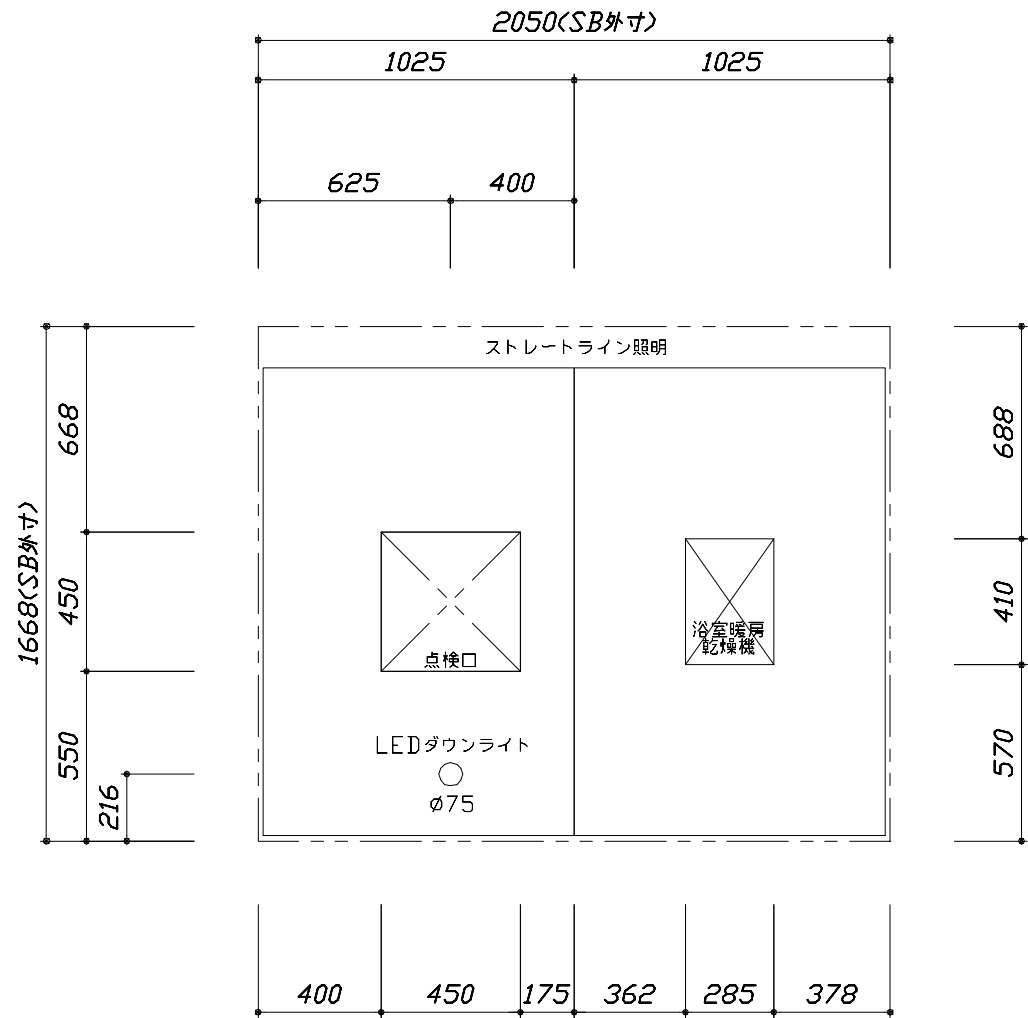

< 天井伏図 >

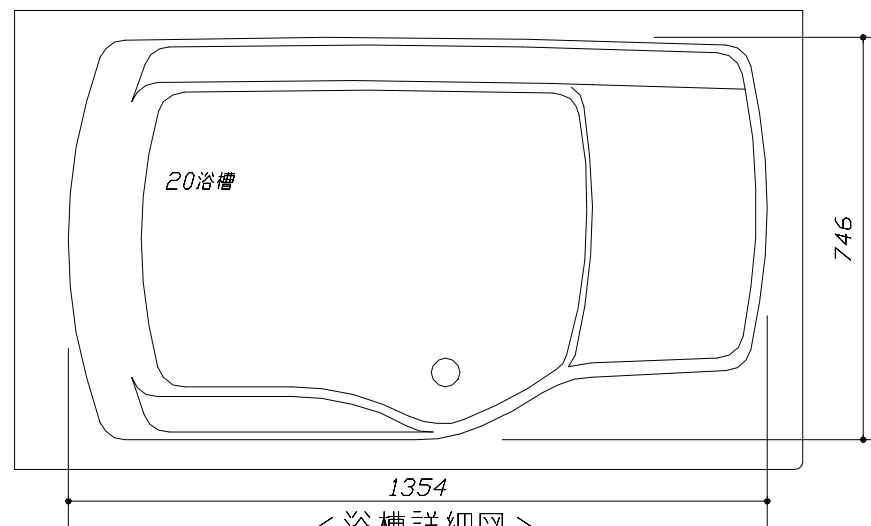




< 浴槽詳細図 >

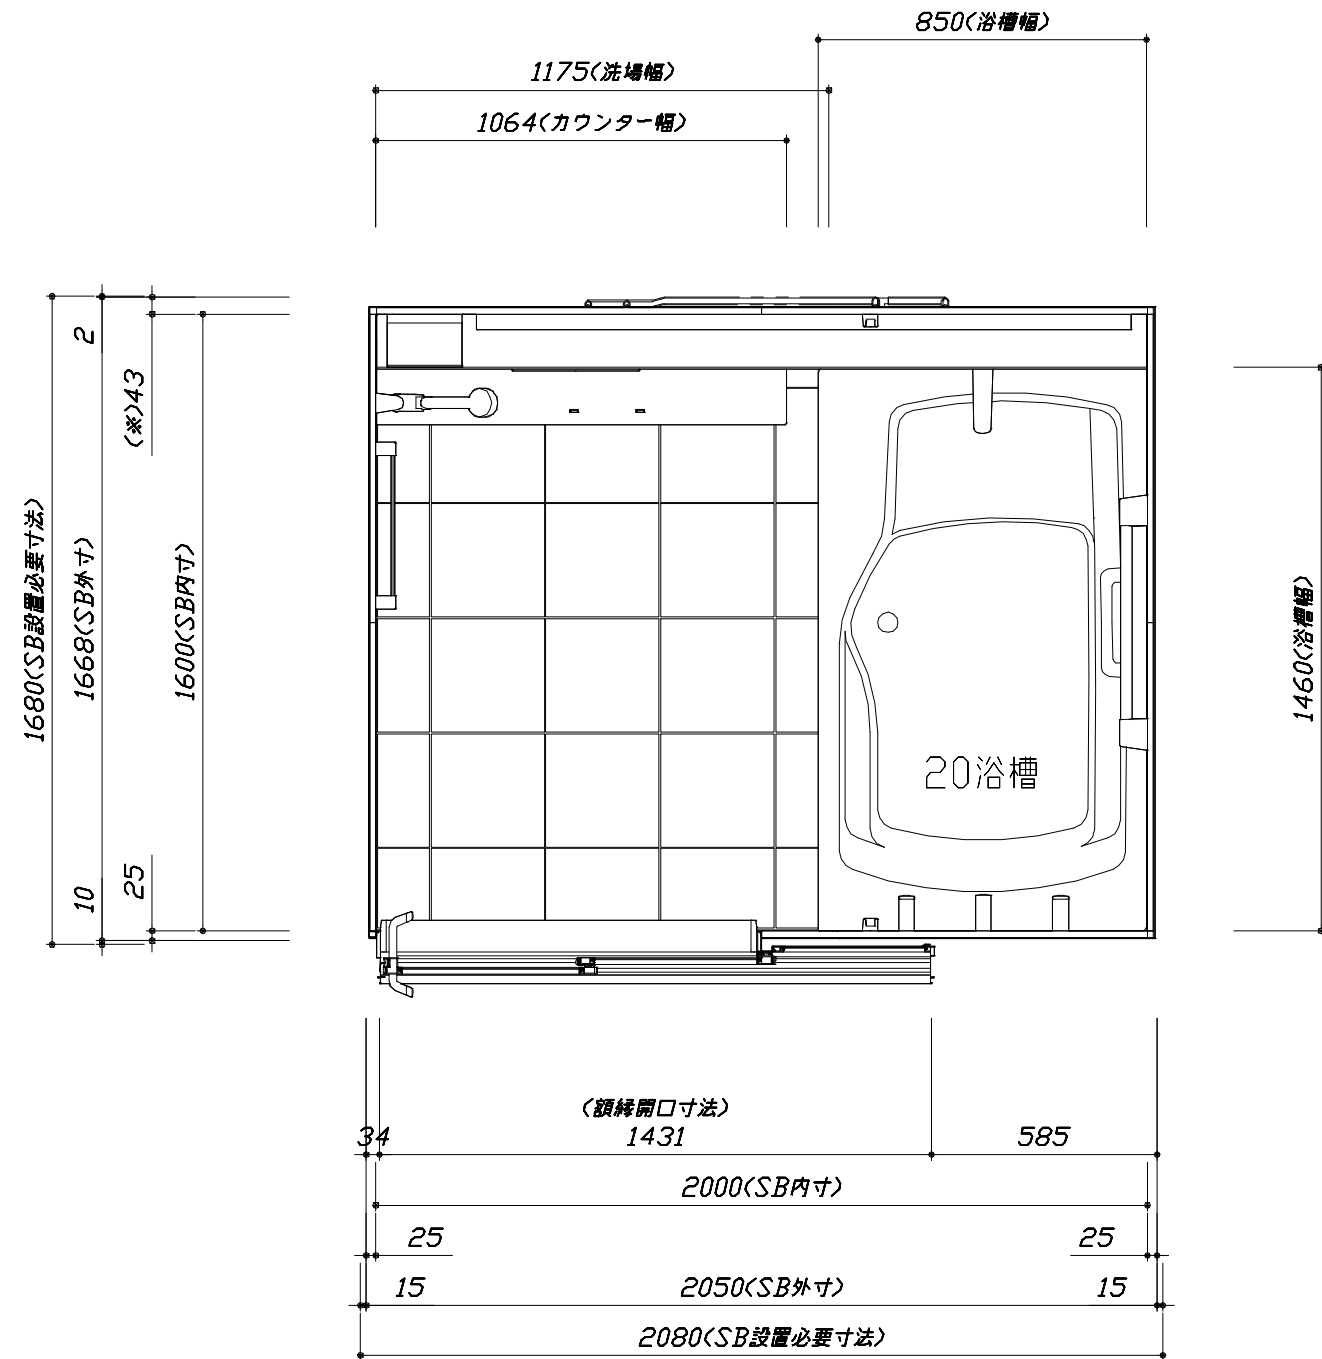

< 平面図 >

このレイアウトプランは参考図面ですので価格・仕様・設置・納期等の詳細については注文依頼先、設置業者の方に必ず確認して頂きますようお願いいたします。

- ・ドアアングル下端とSBFLの段差は17mmになります。
- ・ハンドバー設置位置は参考です。設置の際は位置を十分に打ち合わせ願います。
- ・天井の寸法はご確認願います。
- ・外寸は突出部を含みます。
- ・奥行・浴槽形状により防水パンの材質・形状が変わります。納まりにご注意ください。

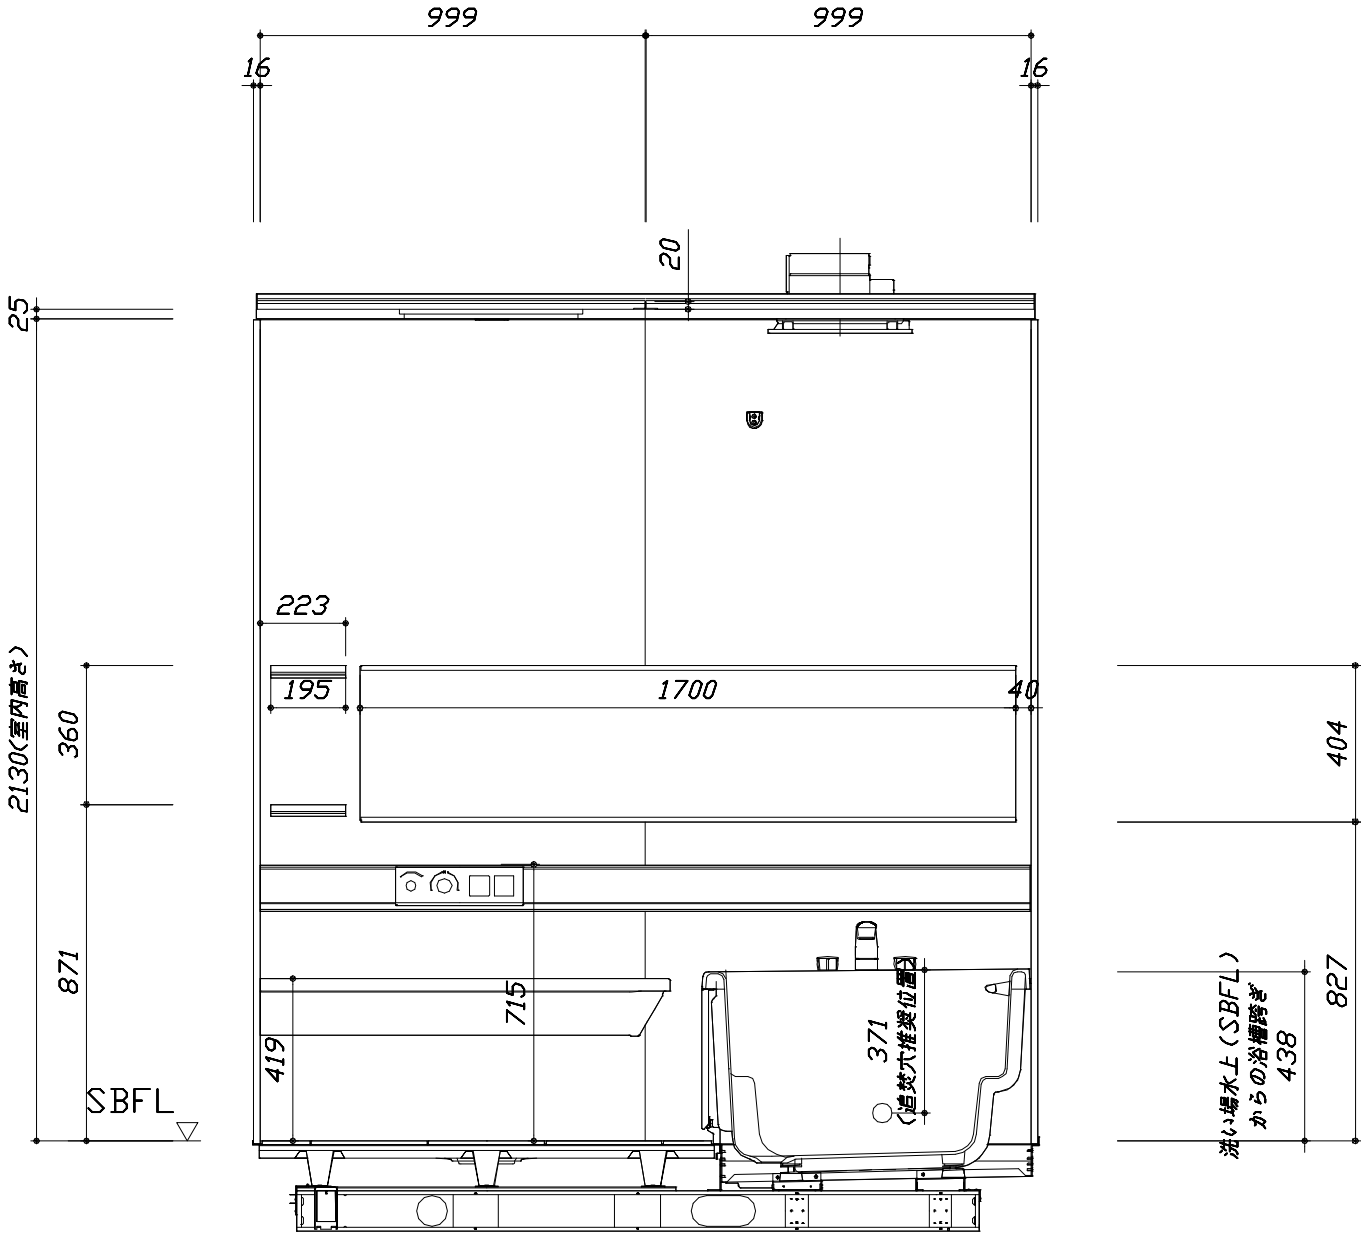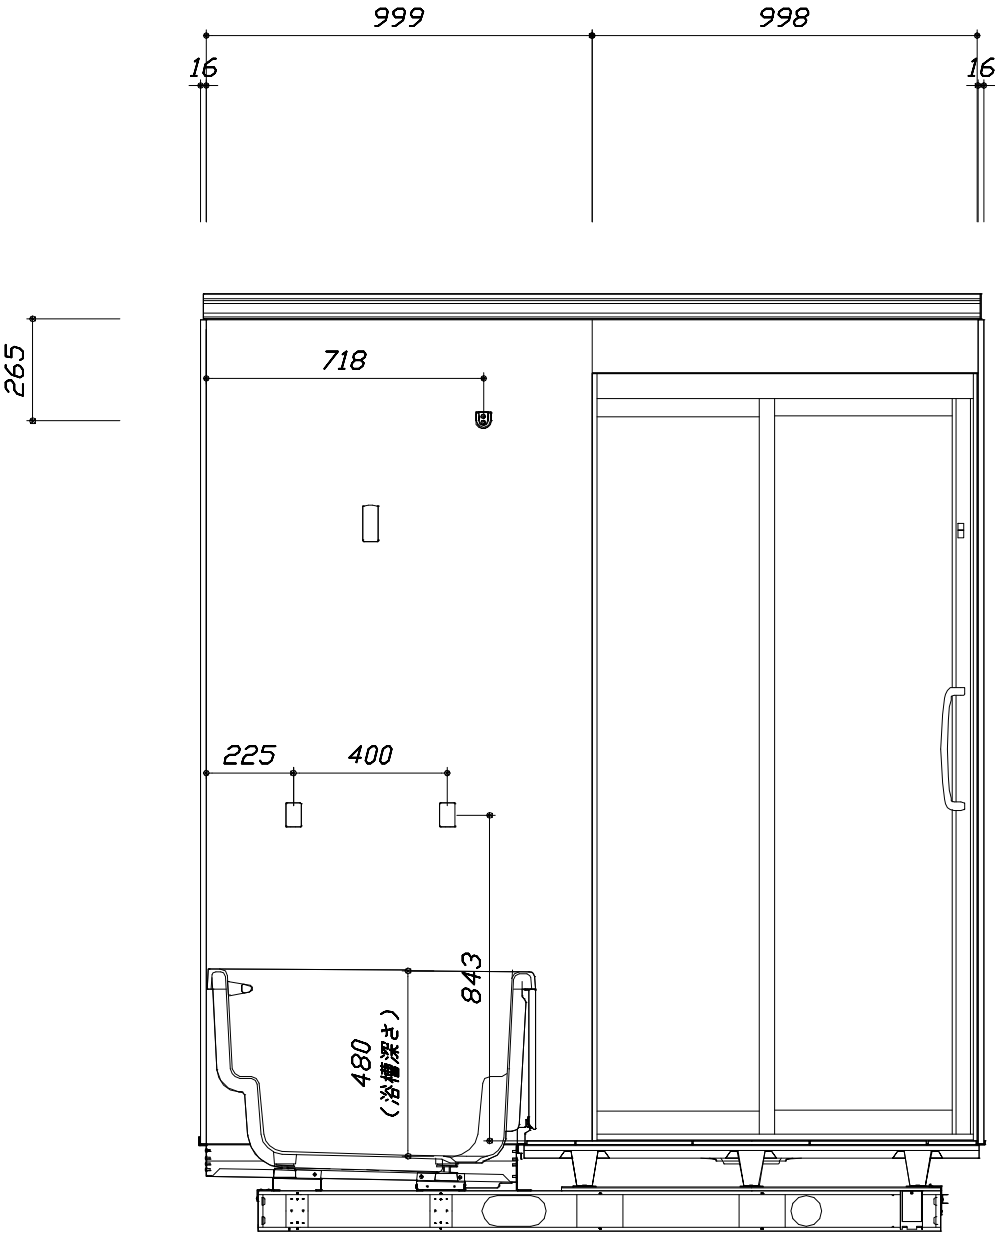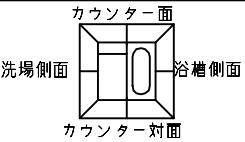

■土間コン仕上げ寸法
ドアアングル下端より
265mm下がり
(クリア寸法含む)

<カウンター対面図>



<カウンター面図>

Takara standard タカスタンダード株式会社	現場名称： 北海道ー中央SR SB1様邸	PREDENCIA プレデンスIA	施工図2	縮 尺： 1:20
	現場番号： C3870175	プラン番号： 1200B-2508-0118T	作成日： 2025年8月23日	
	札幌中央ショールーム	担当営業：	担当アドバイザー：	


縮尺：A3サイズ等倍

このレイアウトプランは参考図面ですので価格・仕様・設置・納期等の詳細については注文依頼先、設置業者の方に必ず確認して頂きますようお願いいたします。

- ・ドアアングル下端とSBFLの段差は17mmになります。
- ・ハンドバー設置位置は参考です。設置の際は位置を十分に打ち合わせ願います。
- ・天井の寸法はご確認願います。
- ・外寸は突出部を含みます。
- ・奥行・浴槽形状により防水パンの材質・形状が変わります。納まりにご注意ください。

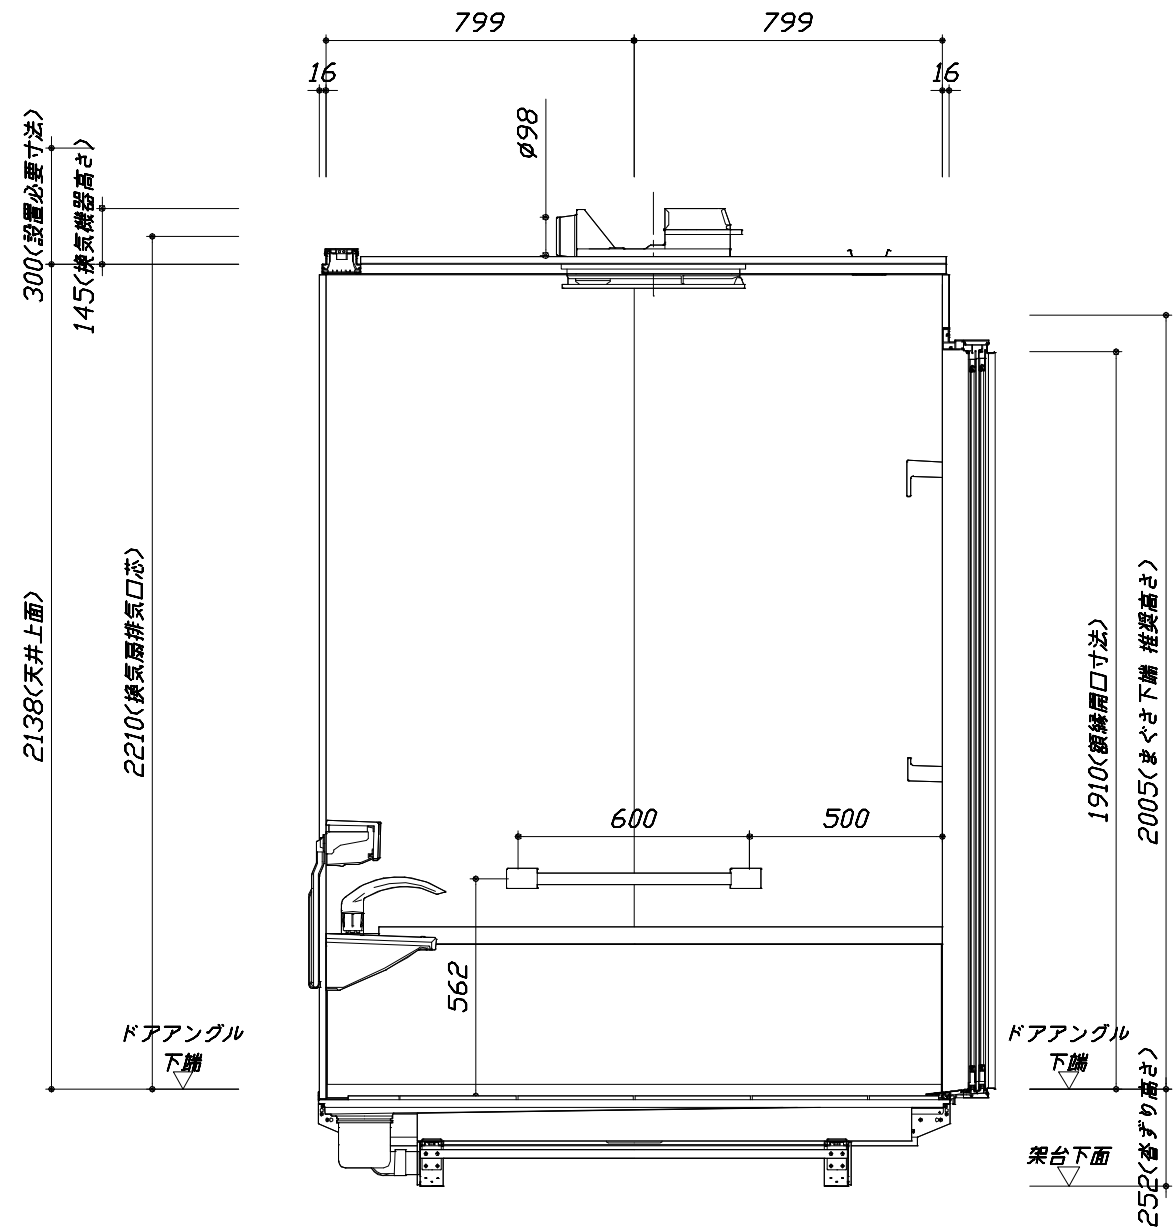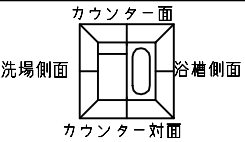

< 浴槽側面図 >

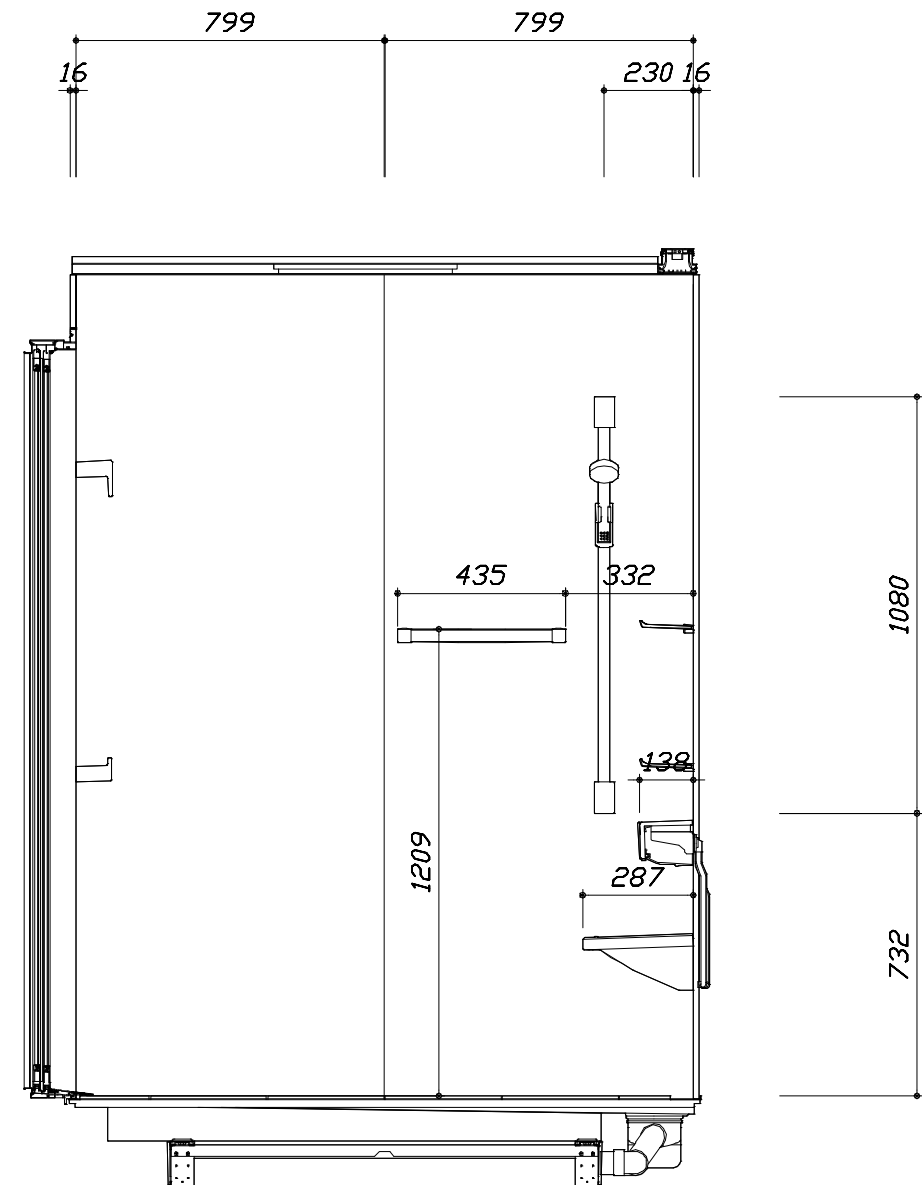

< 洗場側面図 >

本体仕様表

浴室サイズ	1620サイズ(室内容量6.8立方メートル)
ドア勝手	AL勝手
架台	一体架台(戸建用)：亜鉛メッキ鋼板
洗場パン	キープクリーンフロア：ステンレス/300角磁器タイル貼 保温材内蔵
浴槽材質	鋳物ホーロー 裏面保温材・高断熱仕様（発泡ウレタン）
浴槽形状	ワイド浴槽(ベンチ付) グリップ付（305リットル）追い焚き穴：あり
浴槽パン	ステンレス
浴槽エプロン	ステンレス(カラーコーティング) 裏面保温材（発泡ポリエチレン）
カウンター	クォーツストーンデュアルカウンター：クォーツストーン カウンター下カバー：ABS樹脂
浴室パネル	パネル高さKタイプ：鋼板硬質ホーロー 裏面保温材 タオル掛け穴：なし
天井	化粧サンドイッチパネル(内部発泡樹脂) 換気機器開口：あり 天井照明開口：あり
ドア	キープクリーンドア：19高さ2枚引戸(アルミ框/樹脂ガラス/ﾀﾞｲﾔﾓﾝﾄﾞ型換気口)
窓 1	－
窓 2	－
窓枠 1	－
窓枠 2	－
排水トラップ	洗い場：ＡＢＳ樹脂， 浴槽：ＡＳＡ樹脂 封水50mm
雑排水配管	硬質塩ビパイプ VU50
製品重量	505kg

アクセサリ仕様表

ミラー	ラグジュアリーミラー(収納棚対応) くもり止め加工（13W）
収納棚	クリアタイプ：アクリル樹脂製（2段）
タオル掛け	クリアタイプ：アクリル樹脂製
洗場側水栓	プッシュ式・サーモスタット(SB280RABHK)（樹脂ホース：ﾒﾀﾙ調）
浴槽側水栓	2ﾊﾝﾄﾞﾙ(KM71CUR23TK)
兼用水栓	－
フック/スライドバー	シャワーフックスライドバー（手すりタイプ）（ｽﾗｲﾄﾞﾊﾞｰ-T1020S MH）
照明	ストレーライン照明（LED 22.7W調光・調色機能付）
換気機器	電気式浴室暖房乾燥機(100V・最大消費電力1250W) (ﾀﾞｲﾔﾓﾝﾄﾞ 外径φ98)（常時換気対応品）ホワイト
フロフタ	保温風呂フタ(PP、発泡PS/発泡ウレタン：2枚)
給水給湯管	銅管(10A)
循環金具	循環金具FW-LHLX：L型ホース接続仕様
ハンドバー①	－
ハンドバー②	－
ハンドバー③	－
ハンドバー④	ステンレス製 I型600タイプ ﾒﾀﾙ
ハンドバー⑤	－
ハンドバー⑥	－
ハンドバー⑦	－

本体カラー

浴槽	WP：プレシヤスホワイト
カウンター	H：ブランソルベ
ﾊﾟﾆｰﾙ(ｶｳﾝﾀｰ面)	JWX：ホワイトオニキス
ﾊﾟﾆｰﾙ(周辺・3面)	JAF：アウリジーナフィオリート
水栓上部ｶｳﾝﾀｰ	－
浴槽エプロン	D：ベージュ
洗場	XW：チェッポビアンコ
ドア / 天井	W：ホワイト / D：ベージュ
収納棚	クリアタイプ(クリア)
タオル掛け	クリアタイプ(クリア)
ﾗﾝﾄﾞﾘｰｾｯﾄ	ホワイト

Takara standard タカラスタンダード株式会社	現場名称： 北海道－中央SR SB1様邸	P R E D E N C I A プレデンシア	仕様表	
	現場番号： C3870175	プラン番号： 1200B-2508-0118T	作成日： 2025年8月23日	
	札幌中央ショールーム	担当営業 ：	担当アドバイザー：	

基本工事区分について


本説明書は、システムバスの本体組立・設置と関連工事（建設工事）である 大工工事、電気工事、ガス配管工事、管工事（給排水）、建具工事などと区別して説明しています。
建設工事は関連する法令・規定に従って法的有資格者による工事が必要になります。
流通業者様からの発注で下請けとして本体の「取付・設置」を行う場合は、建設工事部分とシステムバス本体「取付・設置」を区別して行ってください。
設置前工事、設置後工事の一部でも含む場合は、建設工事となります。






■システムバス 工事区分			参考：キッチン・バス工業会『工事区分ガイドライン』								
工事区分	部位 (図)	業種区分	作業名称（区分）	建設工事				建設工事外		作業内容	
				大工 工事	と び 土 工 事	建 具 工 事	管 工 事	電 気 工 事	給 湯 機 器 設 備		シ ス テ ム バ ス 設 置
設置前工事	1 2 3	大工 土工 建具	設置基礎、設置床の工事	○	○					浴室設置の土間コンクリート敷設、設置床工事	
			浴室ドア、窓サッシの下地工事	○		○				建築躯体への浴室ドア枠周り、窓サッシの下地工事	
		管	給排水配管事前工事				○			浴室専用の給水・給湯配管、排水配管の工事	
			換気機器のダクト配管事前工事				○	○		浴室の専用ダクト事前工事、壁穴加工	
			給湯機器専用配管事前工事				○		□	風呂追焚き、ミスト配管等の事前工事	
		電気	浴室専用電気配線事前工事					○		浴室照明、換気扇、スイッチ等の事前配線工事	
システムバス 本体取付・設置		建設工事 外区分	架台・浴槽パン・洗い場の取付・設置						□	浴室専用の架台・浴槽パン・洗い場を所定の位置に設置	
			浴室専用排水トフップ・配管セットの取付・設置							□	洗い場・浴槽パンへの排水トフップ取付
			壁パネルの組立・設置							□	浴室パネル部材の加工と組立
			天井・浴槽の組立・設置							□	天井部材・浴槽部材の取付
			内装品、器具類の取付・設置 【注記 1】							□	カウンター、ミラー、ハンドバー等の取付
			水栓類の組立・取付 【注記 1】							□	水栓類の組立、浴室部材への取付
			浴室専用換気機器の取付 【注記 1】							□	浴室天井または壁パネルへの換気機器の取付
			風呂追焚き部品の取付 【注記 1】						□	□	循環追焚き金具の取付
			浴室内給湯機器用リモコンの取付						□	□	専用リモコンの浴室パネルへの加工・取付
			浴室照明器具の取付							□	浴室照明器具の浴室パネル加工・取付
			その他浴室関連電化機器の取付 【注記 1】							□	電化品、オプション品の取付
			浴室ドアの組立・取付							□	システムバス構成部材のドアの組立・取付
			浴室窓サッシの取付 【注記 1】							□	システムバス構成部材の窓サッシの組立・取付
			浴室窓枠の組立・取付 【注記 1】							□	システムバス構成部材の窓枠の組立・取付
			シリコンの充填							□	接合部、仕上げ部へのシリコン塗布・充填
			試運転・完成検査 【注記 2】							□	完成後の試運転、性能確認検査
設置後工事	1 2 3	管 大工 電気	建築外壁の穴あけ	○			○			建築壁の躯体加工作業	
			排気ダクトの敷設工事				○			浴室換気機器のダクト敷設工事	
			浴室換気機器と排気ダクト接続工事				○			建築側ダクトと換気機器の接続、検査	
			浴室換気機器の電気・アース接続工事					○		建築側の屋内配線と配線器具、アース工事	
			ウェザーカバーの外壁取付				○	○		建築の外装仕上げ工事	
	4 5 6	管	給水給湯配管と水栓、追焚き配管の接続工事				○			給水・給湯の一次側配管、追焚き配管の接続、検査	
			建築側排水配管との接続工事 【注記 3】				○			浴室排水組立側と建築側排水配管の接続、検査	
			給湯機器本体工事（試運転・確認）				○		□	機器の設置工事（ガス、電気工事を含む）	
	1 3	電気 他	内装仕上げ工事	○		○				床、ドア額縁、脱衣室仕上げ工事	
			浴室用電源配線、接続工事					○		浴室機器の事後電気工事	
浴室天井裏の電源、スイッチ工事							○		浴室全体の電気器具、配線接続工事		

※【注記 1】原則、現場支給製品は支給側で取付実施とする
※【注記 2】製品の完成検査、試運転は、工事完成後に行う場合が多い。但し、原則、商品取付完了時に検査、試運転が可能な範囲のみシステムバス設置者が実施する
※【注記 3】浴室内への立上げ、けり出し配管の場合は、原則、設備側との合番接続とする。但し、システムバス付属配管内はバス設置者の作業範囲とする


- 雑排水配管は戸建架台の場合はVU50以上、低床架台の場合はVP50の配管を使用してください。
- 2重トラップにしないでください。
- 配管途中で配管径を狭めないでください。
- 排水勾配は1/100～1/50設けてください。
- 排水管（横引き管・エルボ）は打設する土間コンクリートの上に露出しない高さにて配管してください。
- 立ち上げた排水管まわりの土間コンクリートはマス状にしてください。
- 貫通スリーブを使用する場合は45度エルボなどを接続し、バンドなどで固定してください。

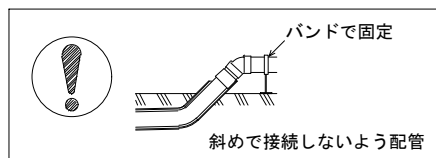


- 給水給湯管の立上げは排水管と重ならないようにしてください。
- 給水給湯管は基礎に沿わせて配管してください。
- 給水給湯管の止水プラグ（テストプラグ）の径を27mm以下にしてください。

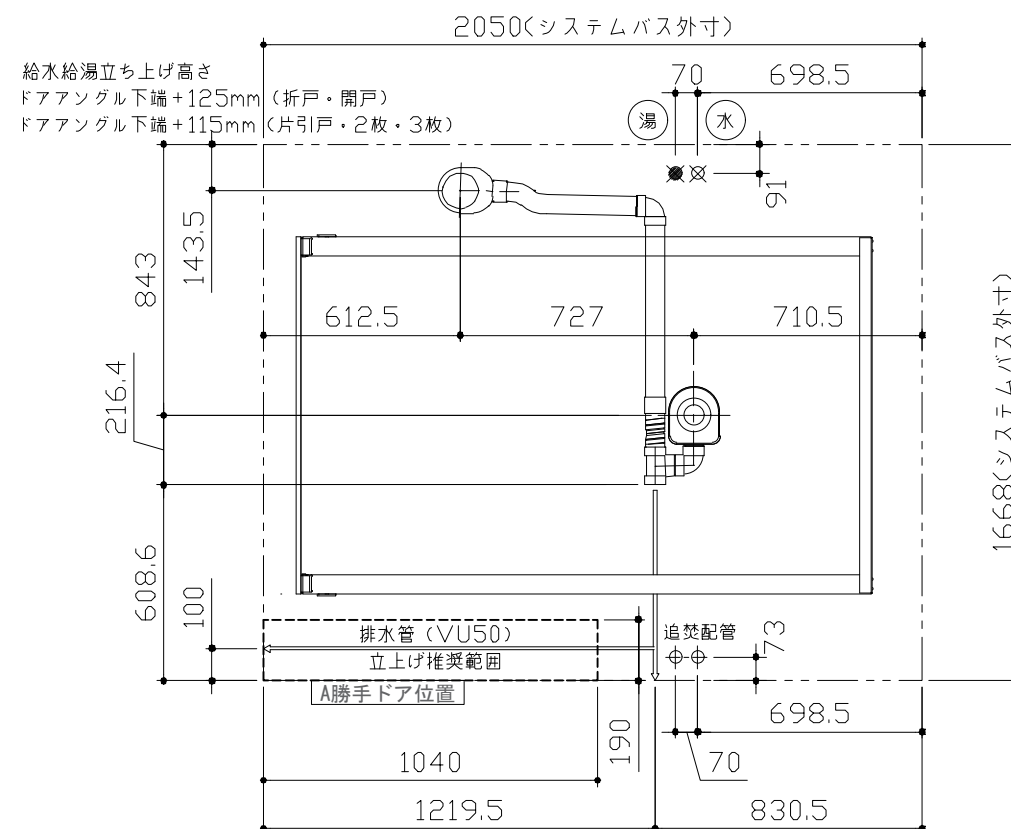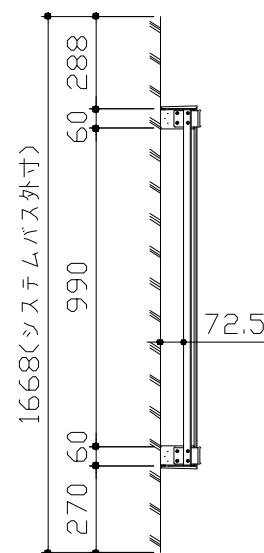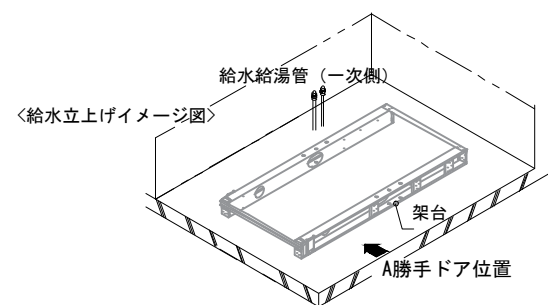

■設備記号	
記号	記号の意味
	給水位置
	給湯位置

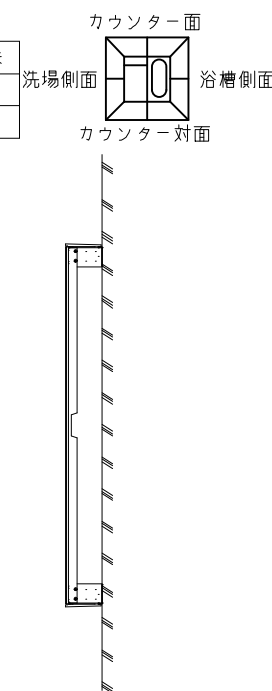


ドアアングル下端より265mm下がりで打設してください。

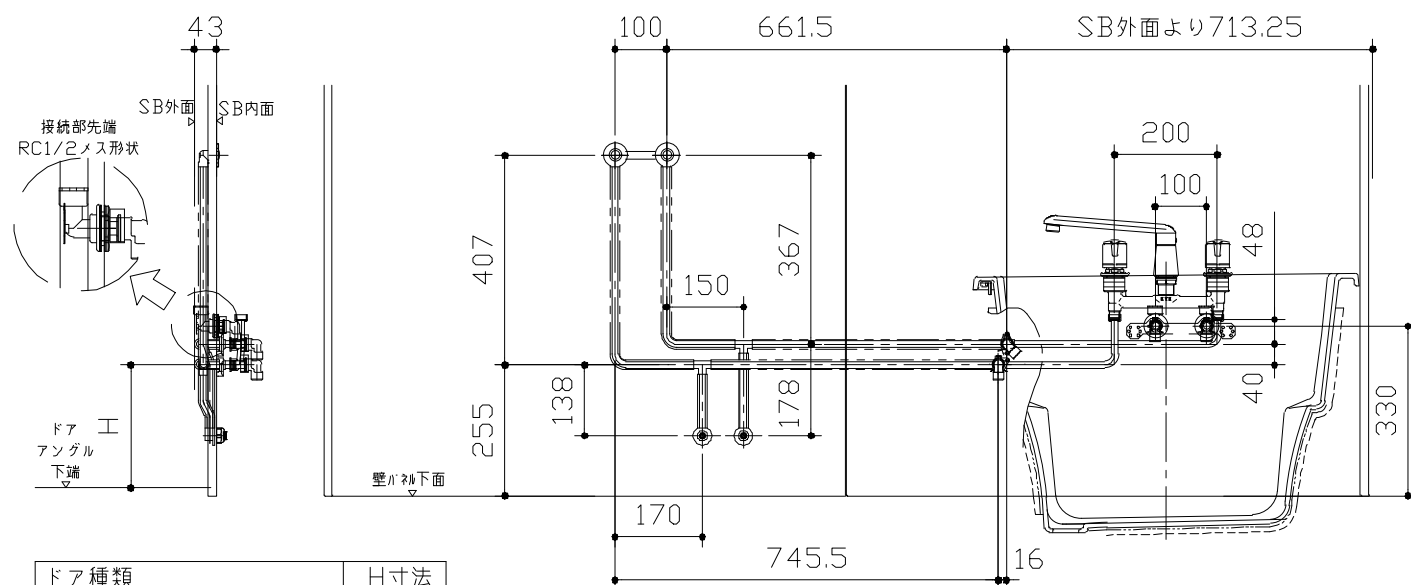

ドア種類	H寸法
折戸・開き戸	239
片引戸・2枚引戸・3枚引戸	230

＜給水給湯管取合詳細図＞

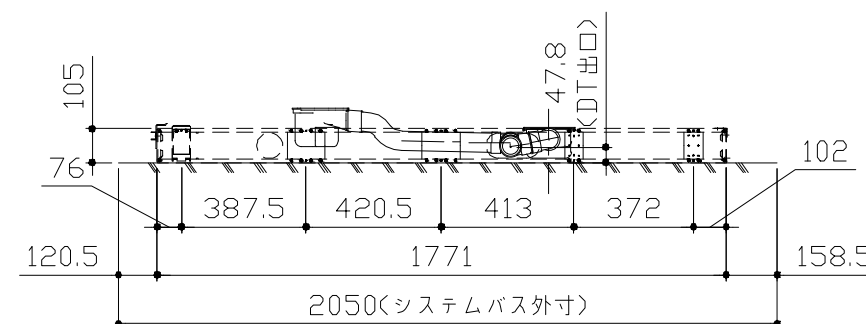

〈架台排水配管・給排水立上げ位置図〉


■必ずご確認ください

(1) 図面の見方

- ・SB外寸よりも内側に存在する空間を表示しています。
- ・マス表示：□=20mm角


(2) 留意事項

- ・水栓側面の下部には給水・給湯、追焚配管を立上げるので注意してください。
- ・水栓・浴室暖房乾燥機の仕様によりカウンター面の壁パネル裏に外寸より部材が突出する場合があります。
- ・ドア部はSB外寸より突出します。
詳しくはドア取合詳細図をご確認ください。

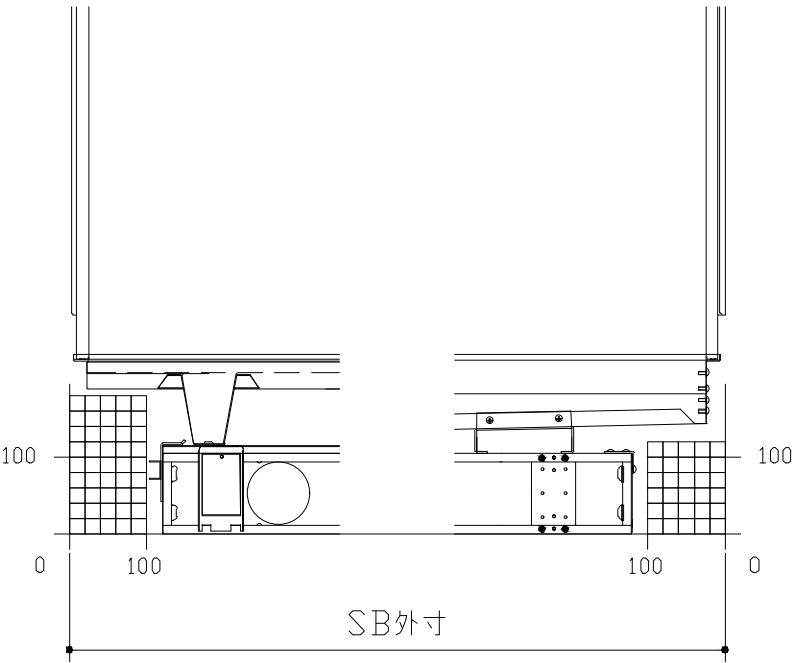


B矢視

A矢視

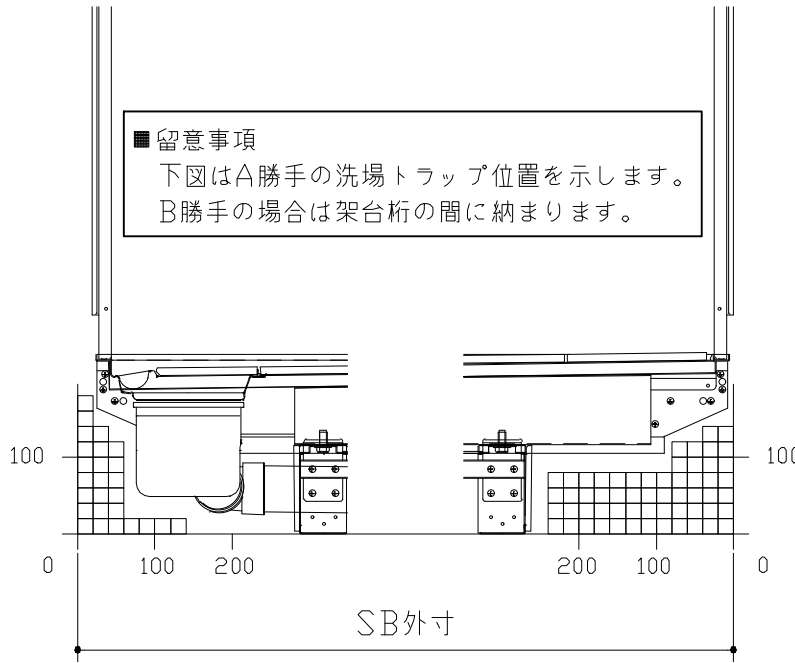

D矢視



C矢視

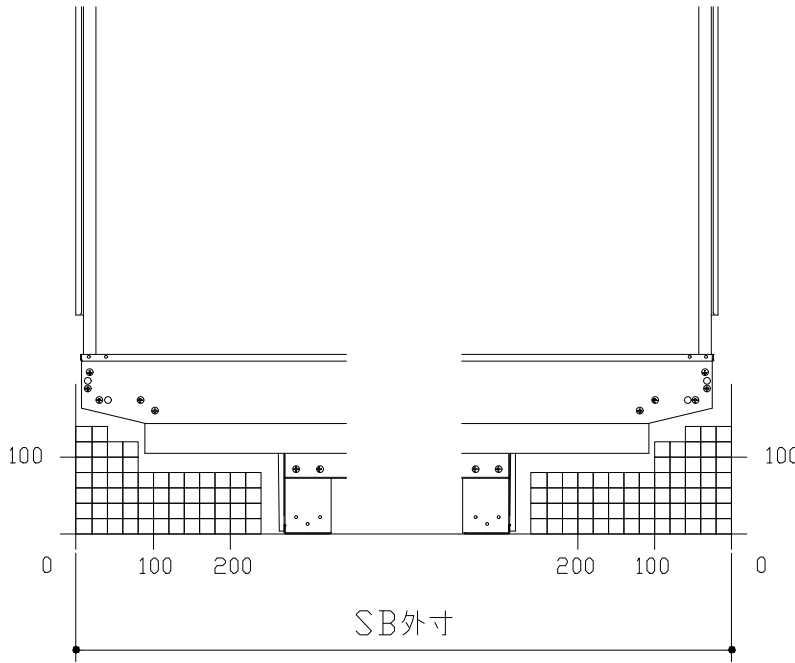


F矢視

E矢視

キープクリーンドア：2枚引戸・タテ型換気口

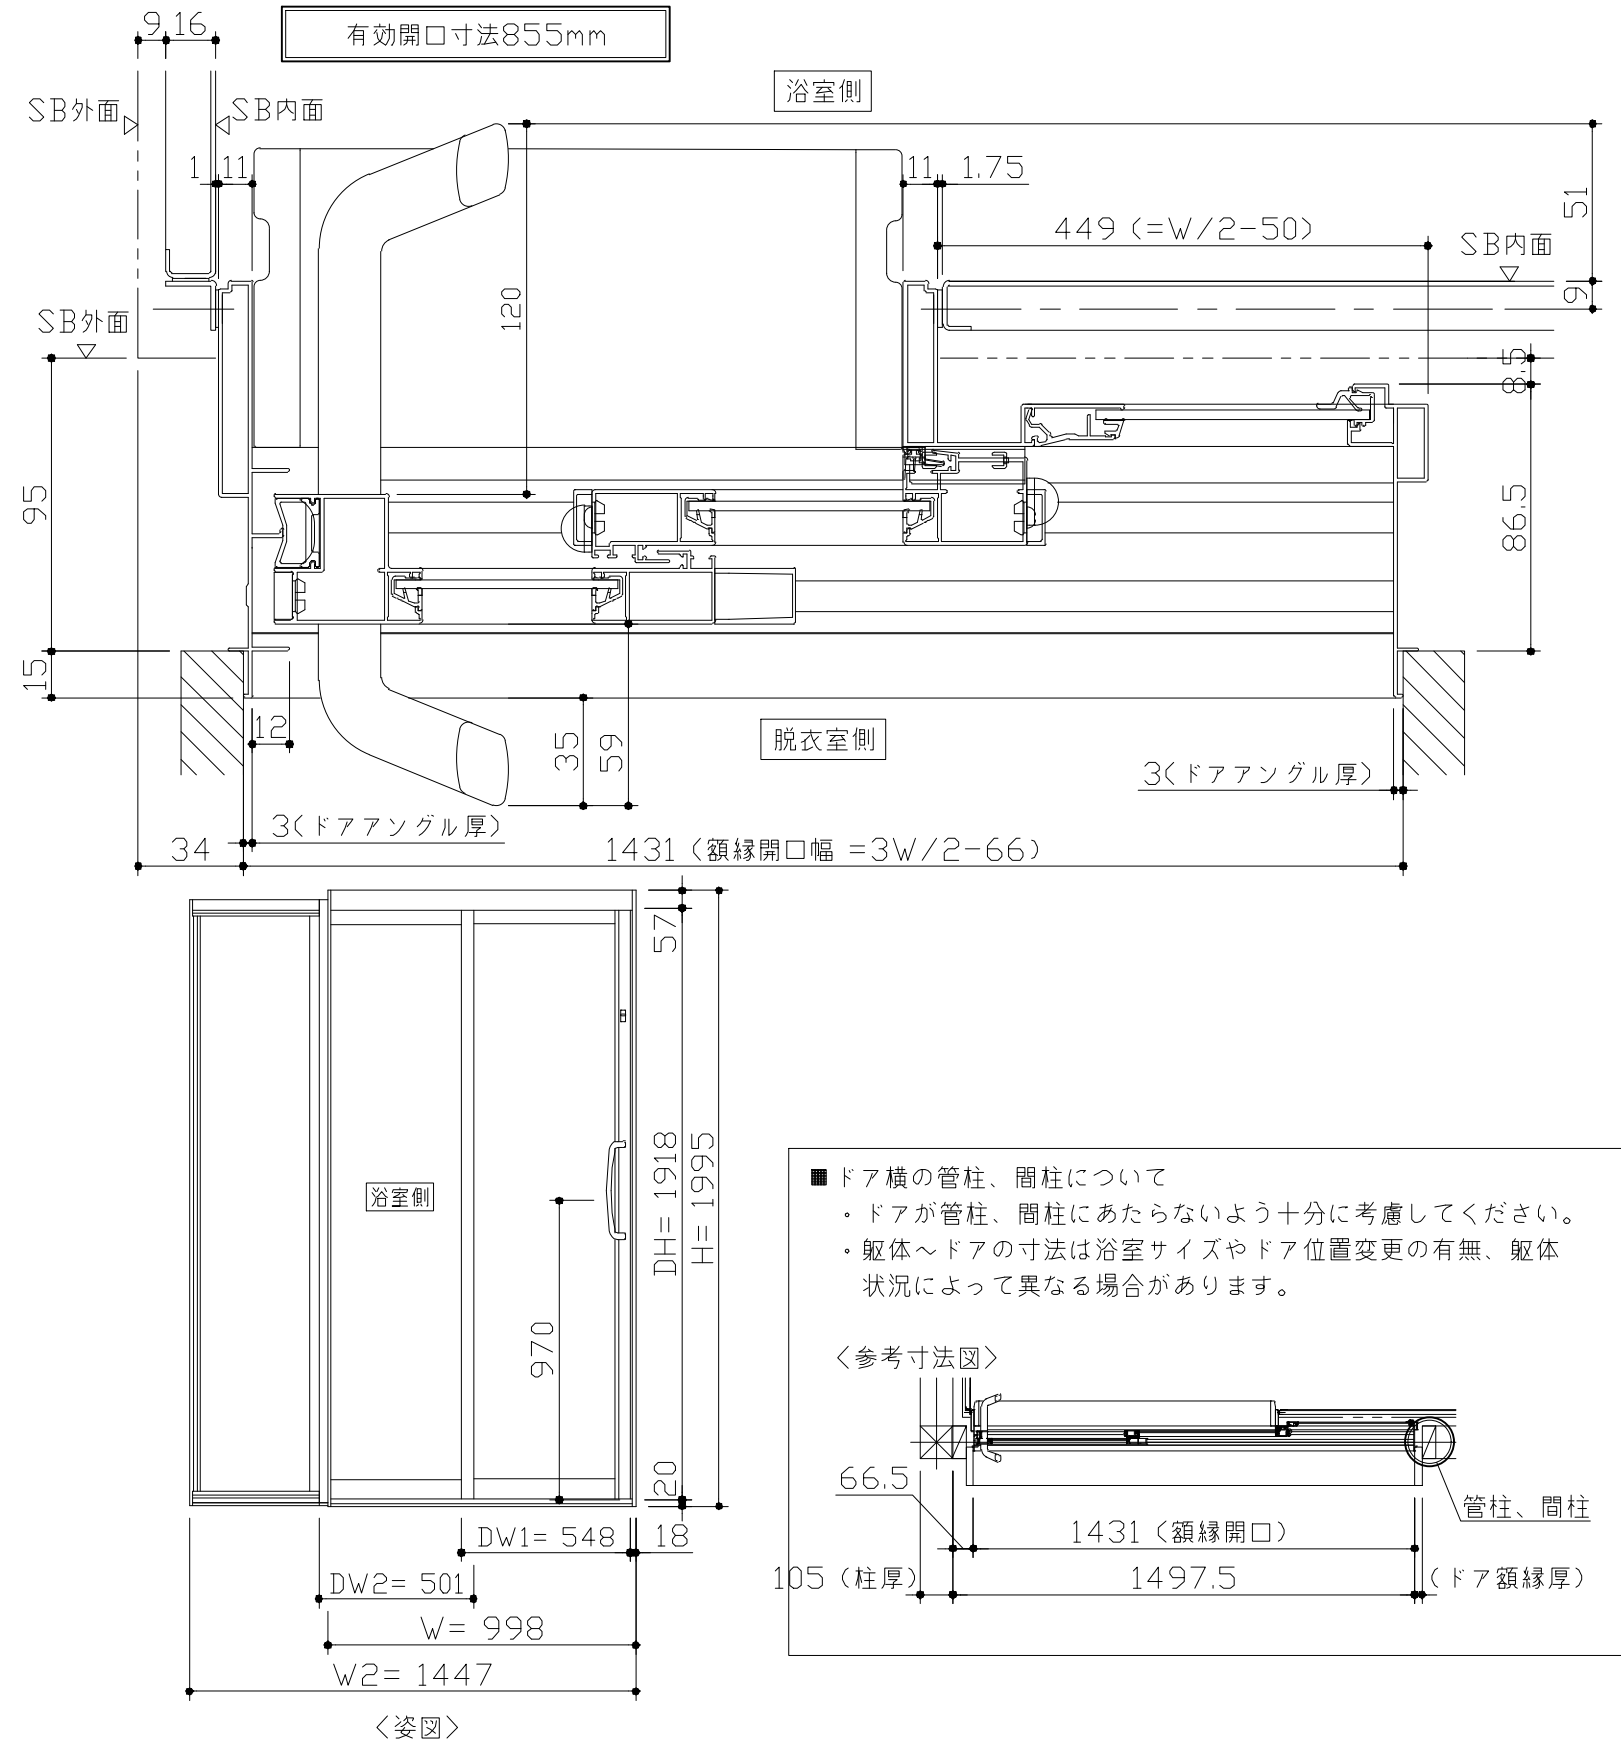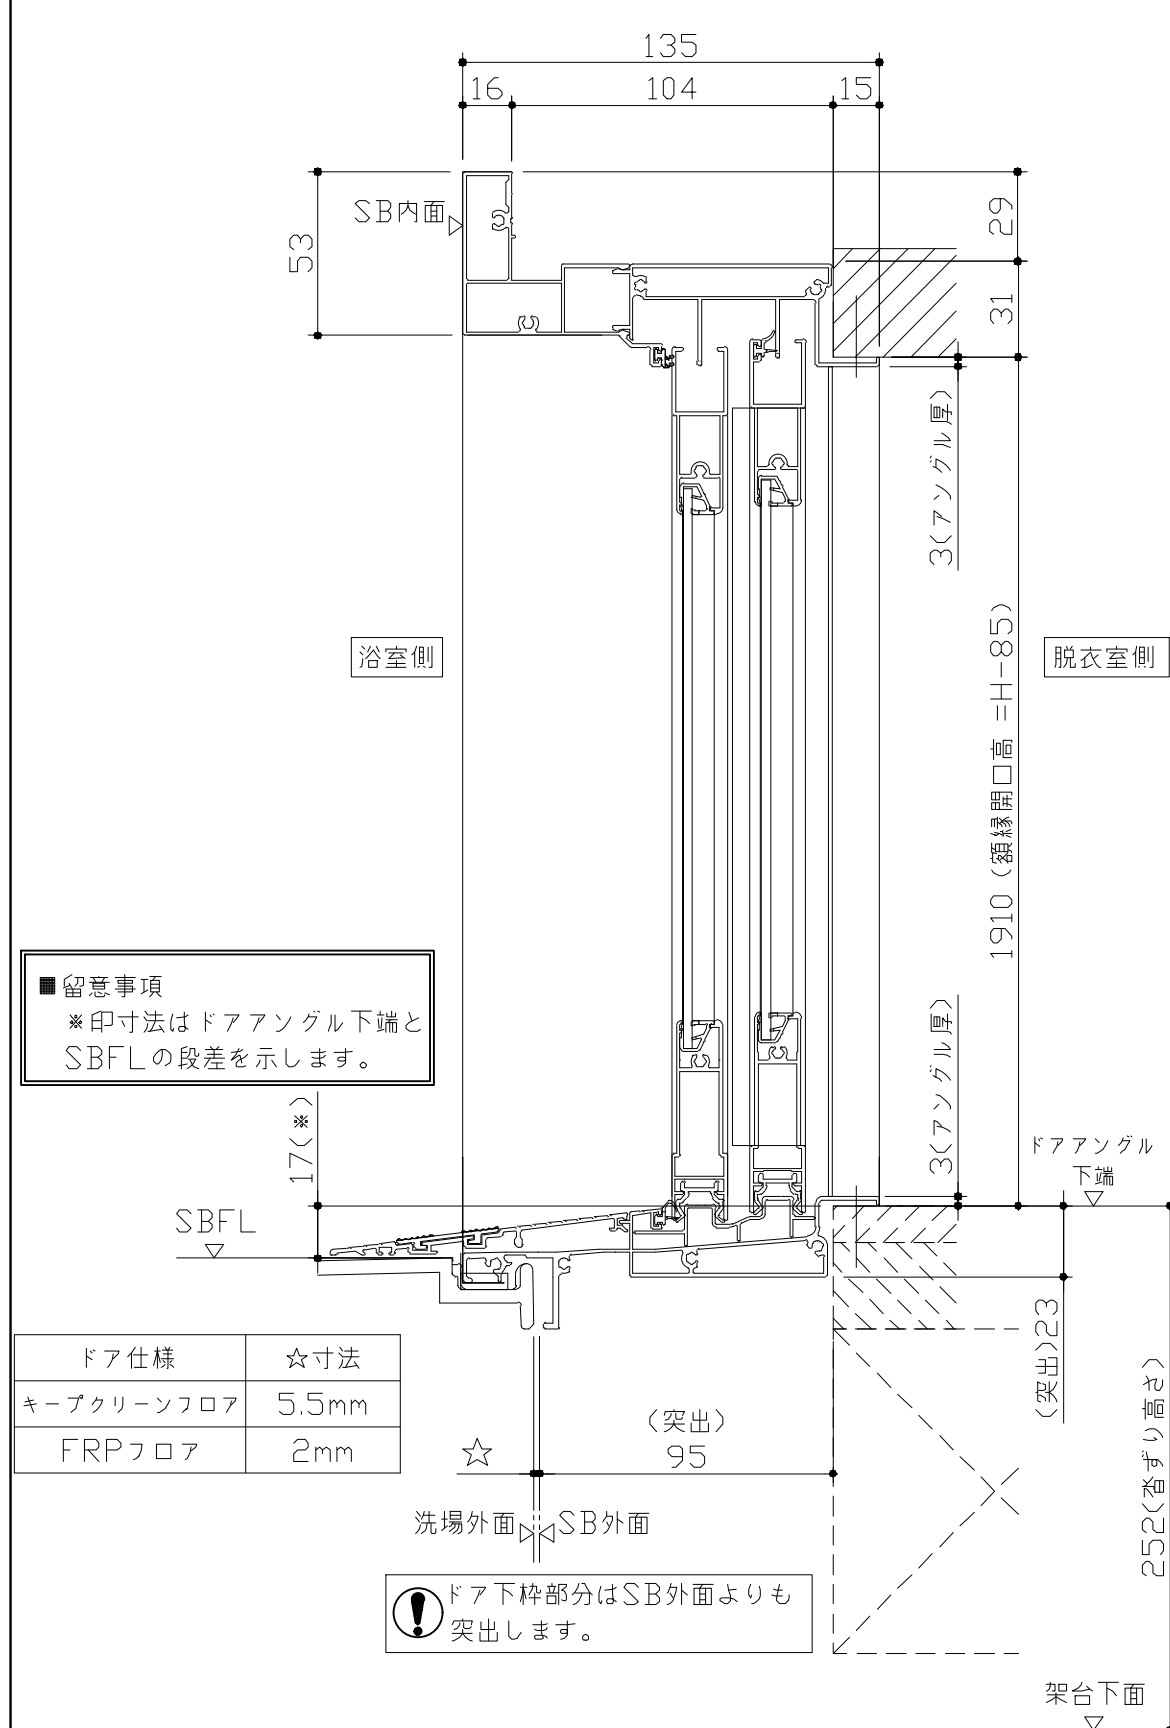

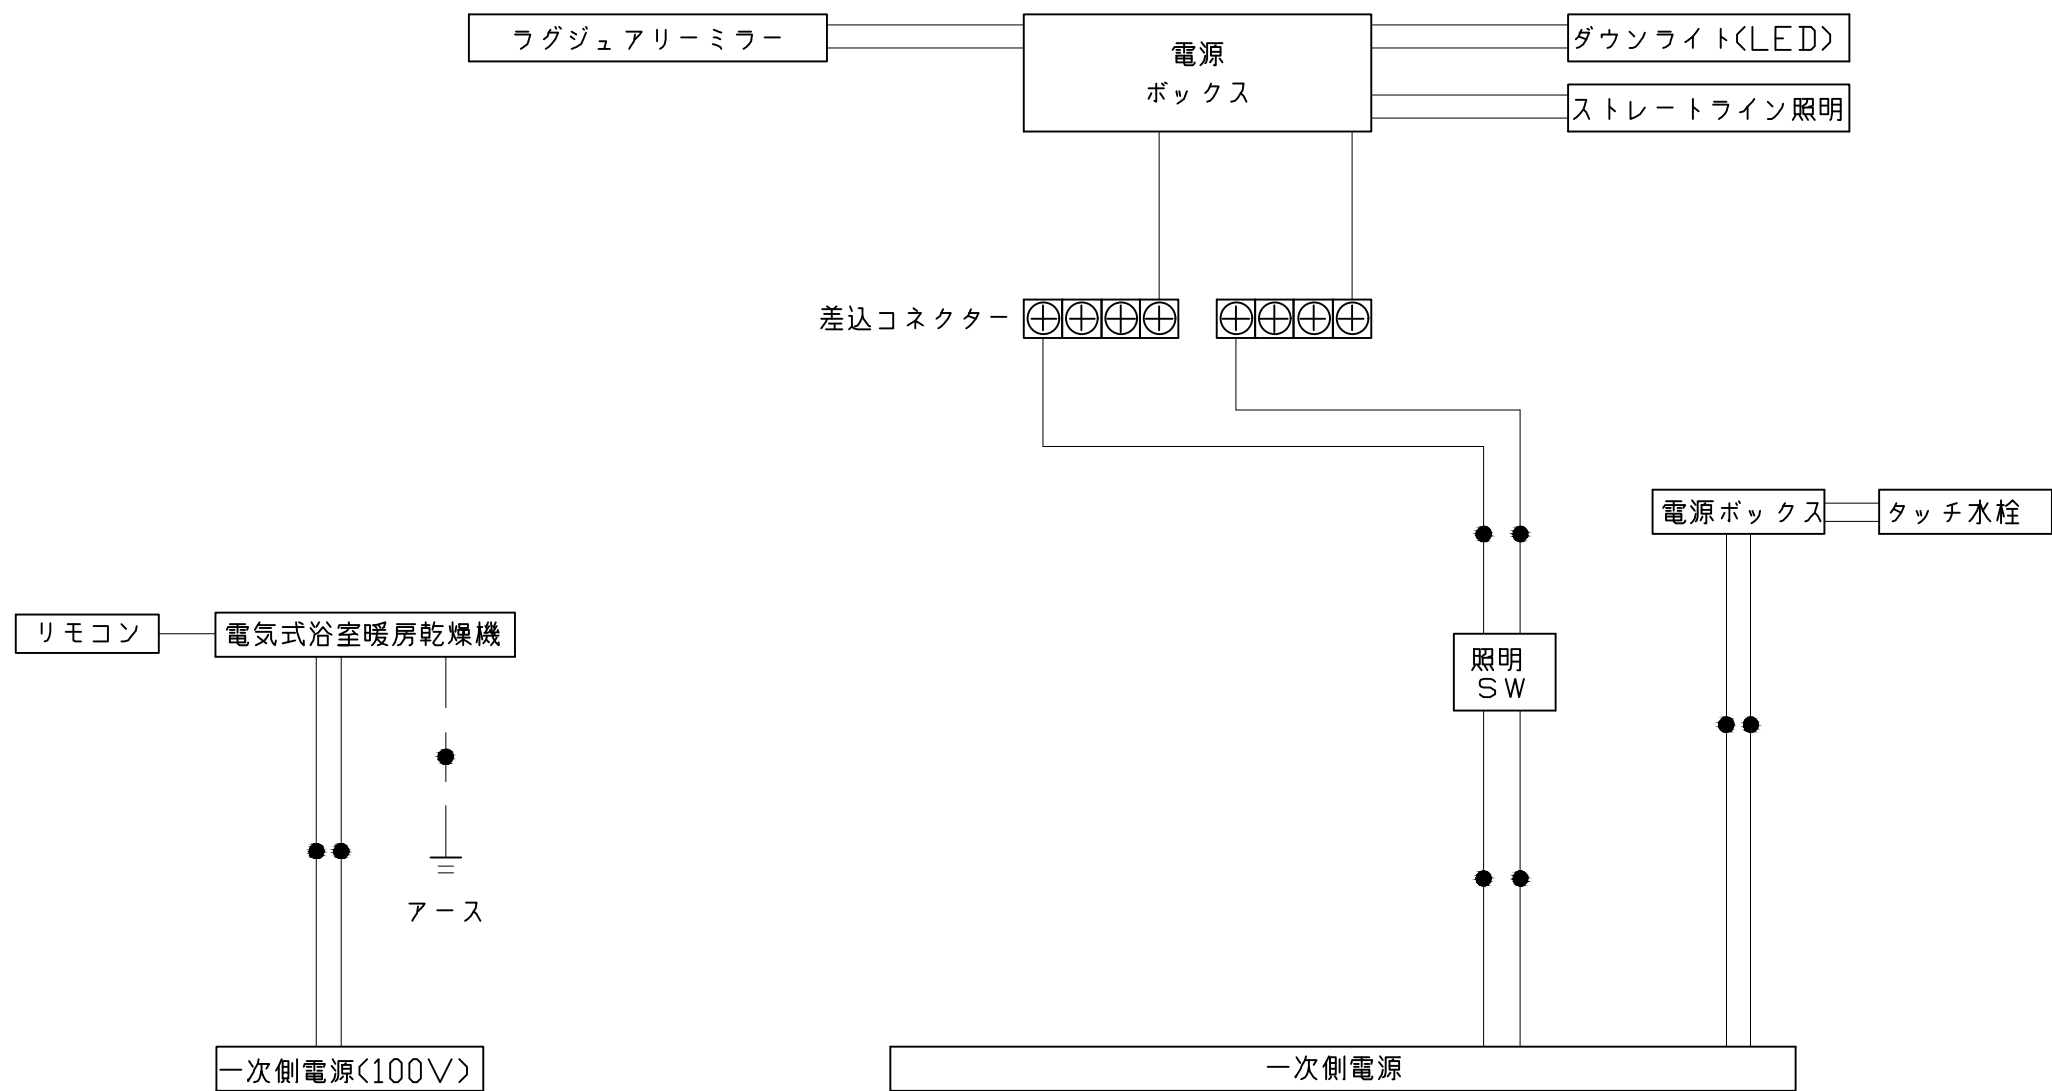


※浴室暖房機の一次電源には専用のブレーカーを設けてください。

一次側電源から差し込みコネクター及び電源ボックスまでの工事（●部）については、電気設備に関する技術基準及び内線規定に基づき、指定工事業者（電気工事士）による施工が必要です。


 アース端子（線）がついている器具は必ず電気設備の技術基準に従って、接地（アース）工事を行ってください。
→アースが不完全な場合、感電の原因になります。

吊り金具寸法図

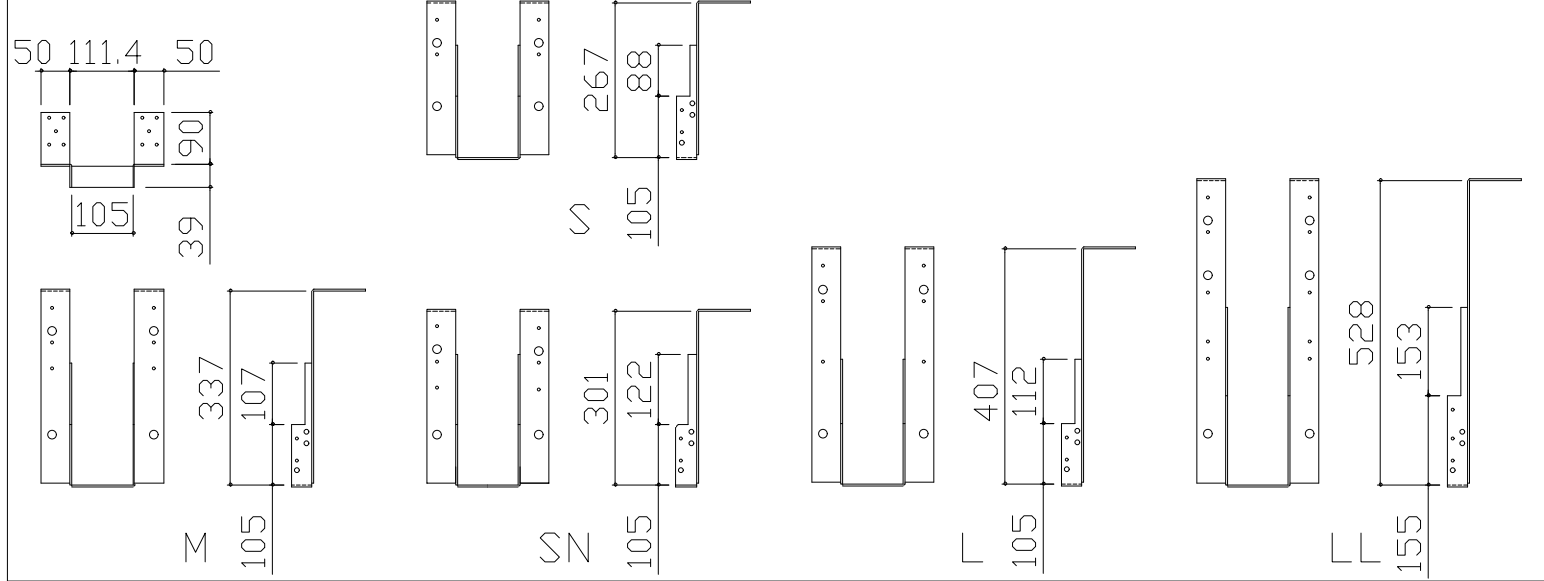


■吊金具設置条件について

- 吊金具を設置する梁（土台）には600～900kgの重量がかかります。
十分な強度を確保した梁（土台）を設置してください。
- 吊金具を設置する梁（土台）の高さ寸法（h）に以下の制約条件があるのご注意ください。

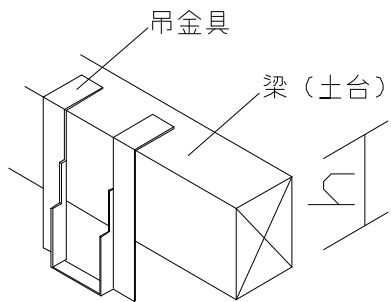


金具セット	h寸法
S	105以上
SN	105以上
M	150以上
L	210以上
LL	240以上

ウケバリ接続金具寸法図

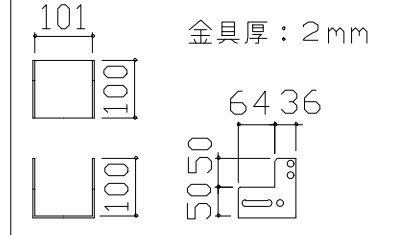

ウケバリ断面図

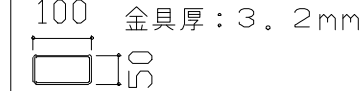

■設置必要材料（現地調達）

【受け梁材が木材の場合】


- 受け梁材（105角 材質：ベイツガ、ベイマツ1級相当品）
- 防錆釘（N-75 80本以上、N-32 20本程度）

【受け梁材が鉄パイプの場合】





- 皿タッピンネジ（クロメート、M4×25 20本程度）

【共通】

- コンパネ（厚み：12mm以上）
- （コーチスクリュー、アンカー、六角レンチ、ドリル）

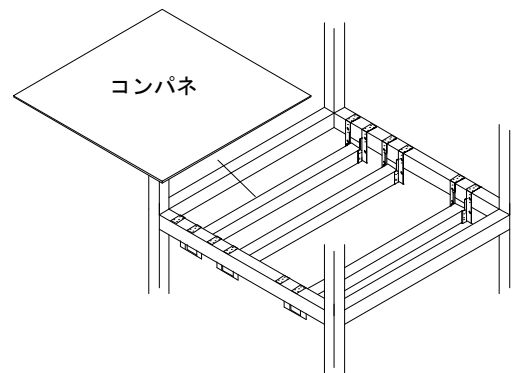

階上に設置する場合などは安全確保（落下防止）の観点よりコンパネを設置してください。

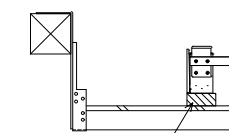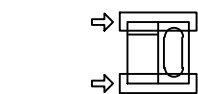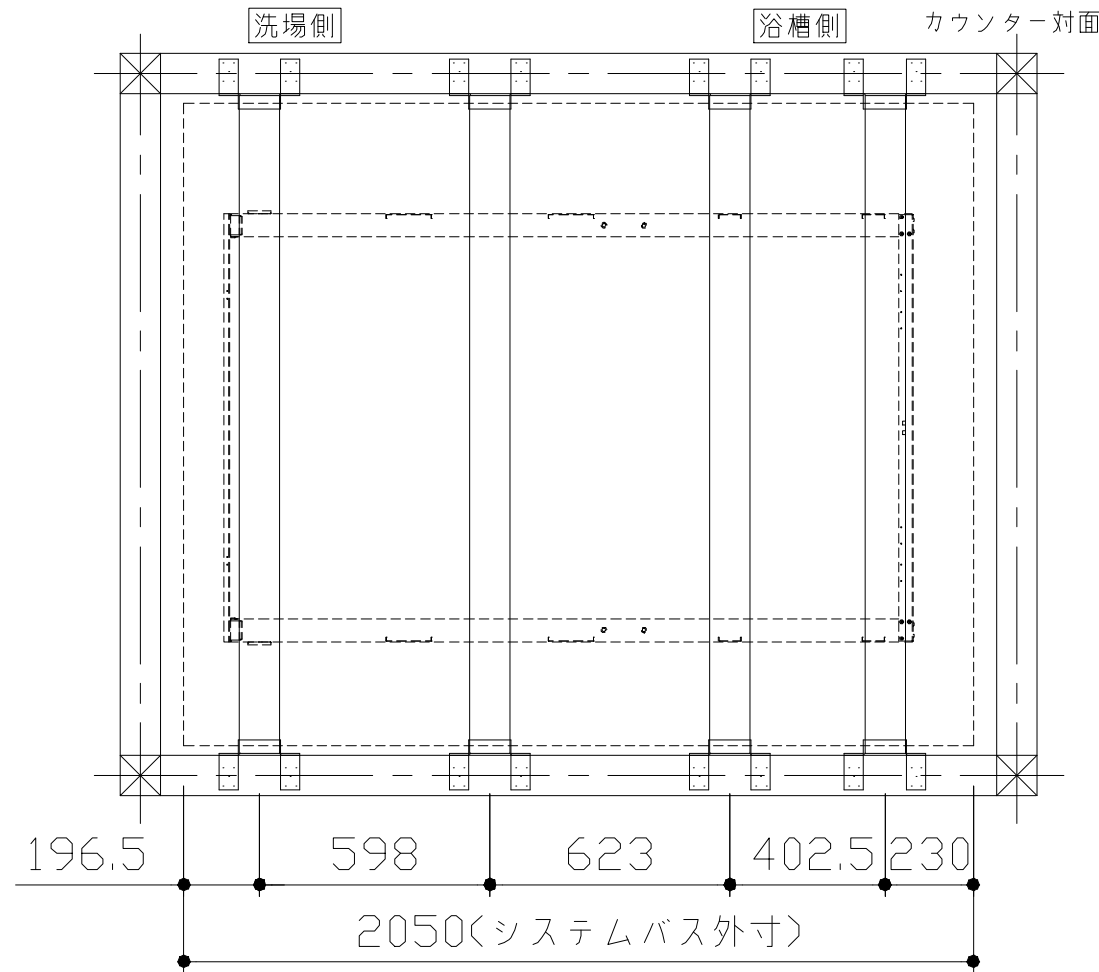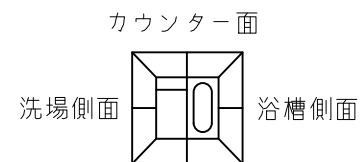








SBスペーサー

コンパネ



SBウケバリ

- 吊金具参考納まり
- ・床仕上がり36mm（※）
 - ・ツリカゲSN使用
 - ・SBウケバリ使用

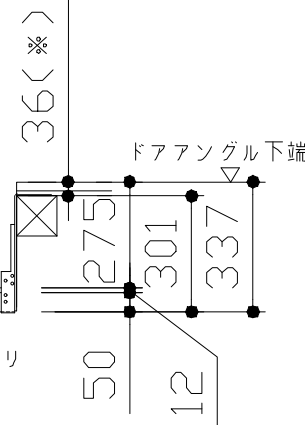

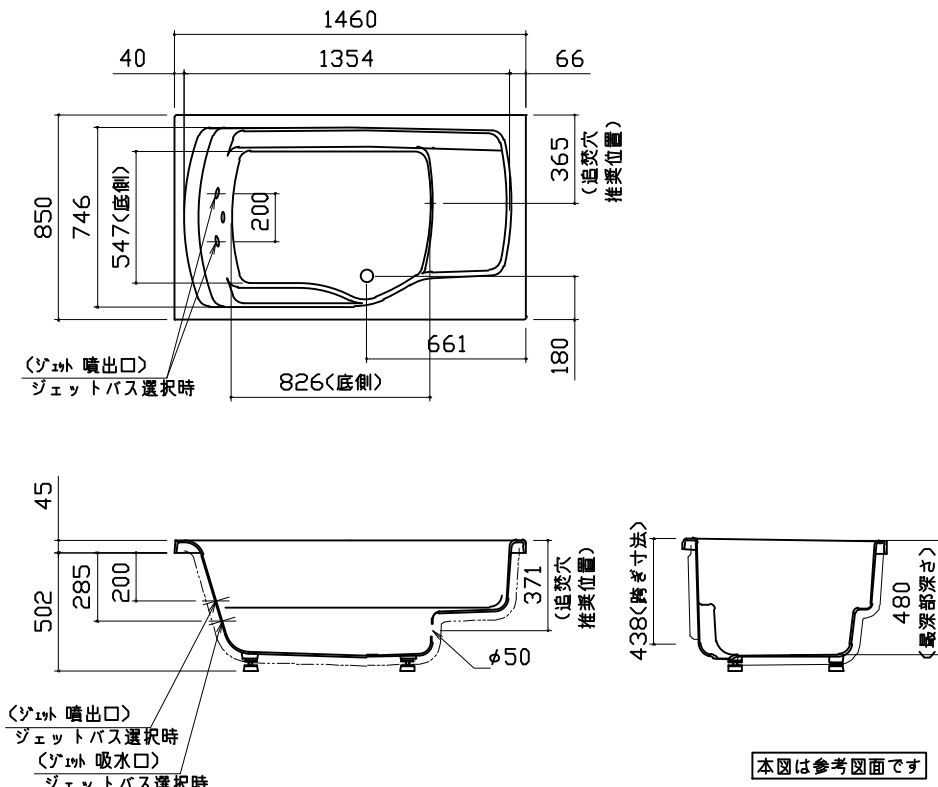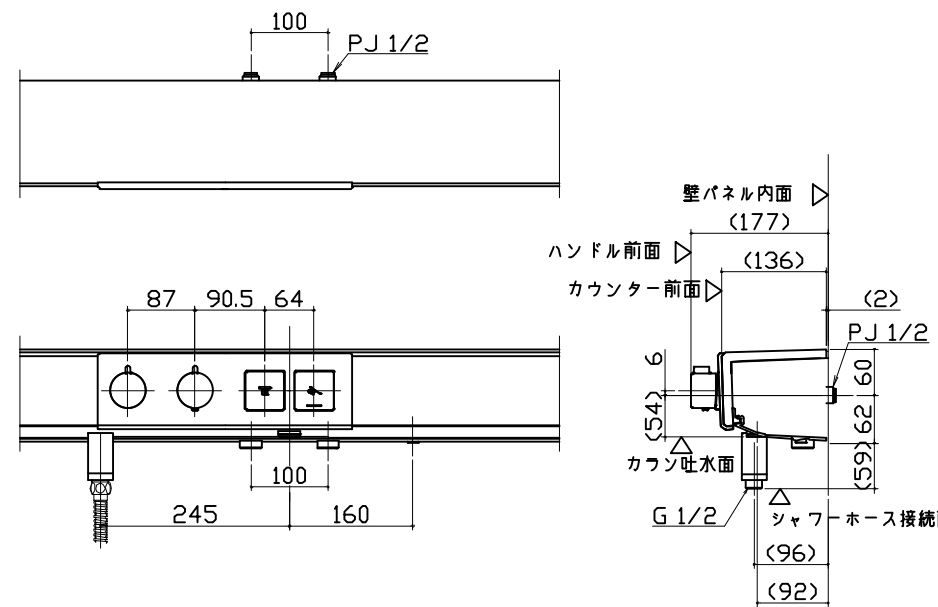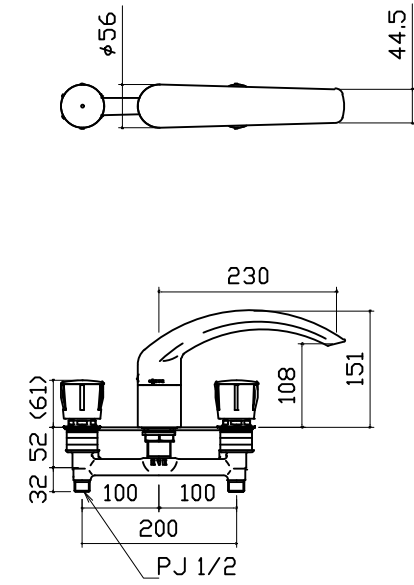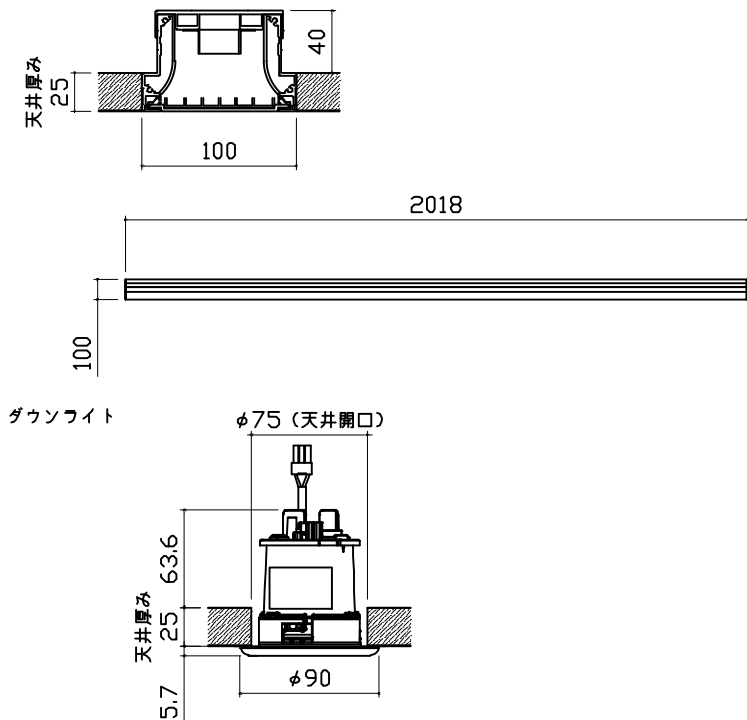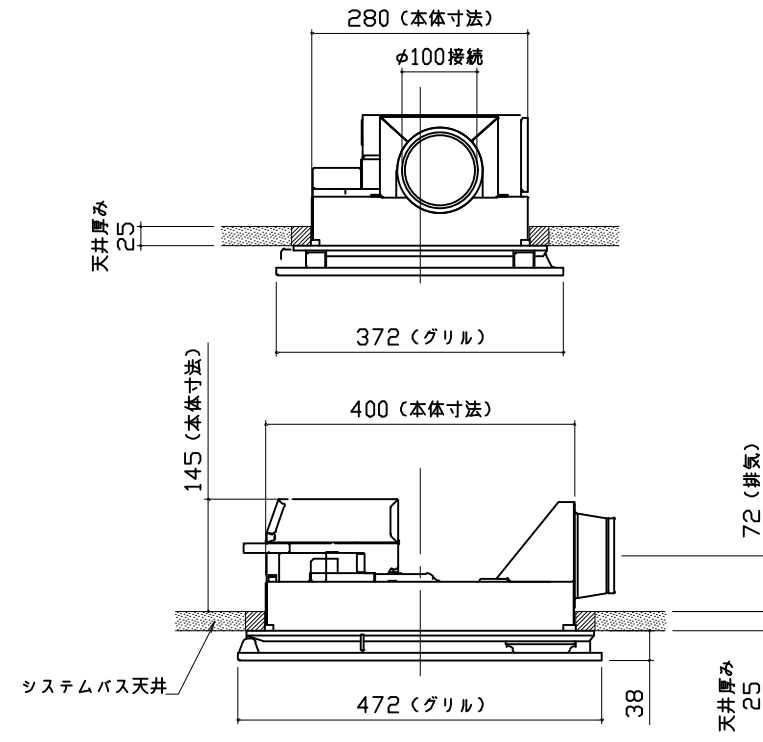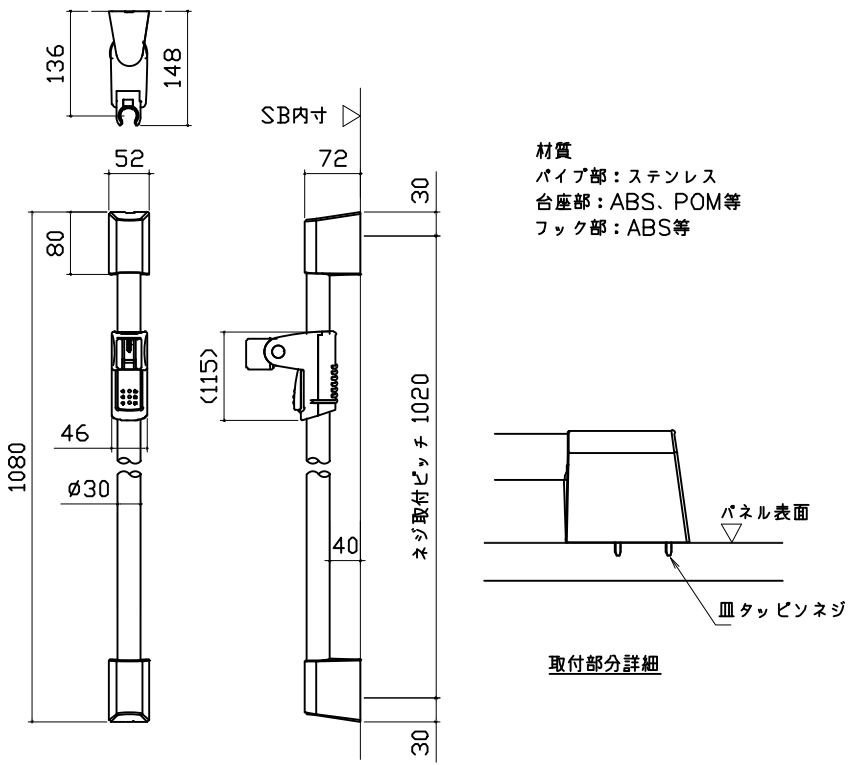浴槽 		洗い場用水栓 		浴槽用水栓 			
照明 ストレーツライン照明 LED 23.7W (ダウンライト1灯含む) 		換気機器 リモコンコード長さ：5m 外形：縦120mm×横116mm 管工事 		シャワーフックスライドバー 			
Takara standard タカラスタンダード株式会社		現場名称： 北海道ー中央SR SB1様邸 現場番号： C3870175 札幌中央ショールーム		PREDENCIA プレデンシア プラン番号： 1200B-2508-0118T 担当営業：		部材詳細図 1/3 作成日： 2025年8月23日 担当アドバイザー：	

パネル割図		ミラー		収納棚	
ハネK20C2D 0999 L<JWX ハネK20C1D 0999 R<JWX ハネK16A 0799 <JAF ハネK16A 0799 <JAF ハネK16NW 0799 <JAF ハネK16NW 0799 <JAF ハネK18AD 0999P <JAF AL勝手		ハネK20C2D 0999 L<JWX ハネK20C1D 0999 R<JWX ※：現地加工φ18 ・：現地加工φ3.5 660 880 140 360 865 1050 1224		ハネK20C2D 0999 L<JWX 現地加工：φ3.5 200 50 860 1220	
シャフーフックスライドバー		水抜き穴		ランドリーパイプ	
ハネK16A 0799 <JAF 799 33 33 214 1774 33 754 現地加工：φ3.5		ハネK20C2D 0999 L<JWX 999 ※：現地加工φ22~23 279 199 117		ハネK18AD 0999P <JAF ハネK20C1D 0999 R<JWX 999 718 250 266 718 266 250 現地加工：φ3.5 現地加工：φ3.5	
Takara standard タカラスタンダード株式会社		現場名称：北海道ー中央SR SB1様邸 現場番号：C3870175 札幌中央ショールーム		PREDENCIA プレデンシア プラン番号：1200B-2508-0118T 担当営業：	
				穴開け指示図 1/2 作成日：2025年8月23日 担当アドバイザー：	

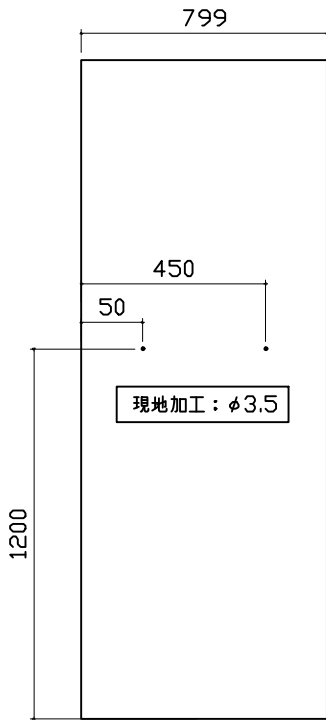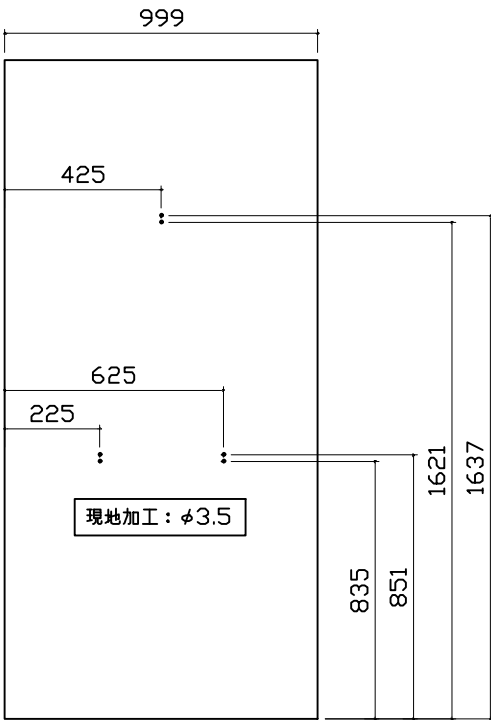タオル掛け		風呂蓋収納			
ハㄥK16A 0799 ㄥJAF  ■留意事項 ハンドバーなどの干渉がないか確認のうえ、穴加工してください。		ハㄥK18AD 0999P ㄥJAF  ■留意事項 タオルカケ・ハンドバーなどの干渉がないか確認のうえ、穴加工してください。			
Takara standard タカラスタンダード株式会社	現場名称： 北海道－中央SR SB1様邸		PRE DENC I A プレデンシア		穴開け指示図 2/2
	現場番号： C3870175		プラン番号： 1200B-2508-0118T		作成日： 2025年8月23日
	札幌中央ショールーム		担当営業：		担当アドバイザー：