

御名前 新大田SRSB 3

様

| | | | | | |
|------|----------|-------|------------------|-----|----------|
| 現場番号 | A6641255 | プラン番号 | 1440C-1707-0132T | 作成日 | 2017/8/1 |
|------|----------|-------|------------------|-----|----------|

御見積明細 システムバス

| NO | 商品名 | 仕様 | 数量 | 単価 | 金額 |
|----|----------------|---------------------------------------|----|----------|----------|
| 1 | レラージュ 1616サイズ | | 1 | 684,000 | 684,000 |
| 2 | 架台 | 戸建タイプ 一体架台 | 1 | | |
| 3 | ドア | 3枚引戸 < 1400mm幅 > (ホワイト) (2.0サイズ) | 1 | +65,500 | +65,500 |
| 4 | 洗い場 | 中級タイル(カームグレー) | 1 | | |
| 5 | 浴槽 | アクリル人造大理石浴槽(高断熱浴槽) | 1 | | |
| 6 | 排水口カバー | ステンレス | 1 | | |
| 7 | エプロン | カラーステンレス(保温材あり) | 1 | | |
| 8 | 浴槽形状 | 16スクエア浴槽 | 1 | | |
| 9 | ヘルシージェット | なし | 1 | | |
| 10 | 浴槽ハンドグリップ | 1本仕様 | 1 | | |
| 11 | ガス温水式床暖房 | なし | 1 | | |
| 12 | 洗い場用水栓 | 単独型プッシュ式水栓(メタルホース)SB280 水栓カウンター(ホワイト) | 1 | +122,000 | +122,000 |
| 13 | 洗い場用水栓 | 標準シャワーヘッド<節水仕様> | 1 | | |
| 14 | 浴槽用水栓 | 浴槽側水栓なし | 1 | | |
| 15 | カウンター | 人大スクエアカウンター | 1 | | |
| 16 | シャワーフック/スライドバー | シャワーフックスライドバー(TN-90) | 1 | | |
| 17 | 浴室パネル | ハイクラス(全面デザイン4面同柄) | 1 | +40,000 | +40,000 |
| 18 | 浴室パネルタオル穴 | タオル掛け穴なし | 1 | | |
| 19 | 天井 | アーチドーム天井(高光沢) | 1 | +10,000 | +10,000 |
| 20 | 換気機器 | 浴室暖房乾燥機(100V規格) | 1 | +41,000 | +41,000 |
| 21 | 換気機器 | ランドリーパイプメタルタイプ(1本) | 1 | +1,500 | +1,500 |
| 22 | 換気機器開口 | 工場開口 | 1 | | |
| 23 | 照明 | スマート照明(LED)<2灯> | 1 | | |
| 24 | ミラー | 横長クリアミラー | 1 | -1,500 | -1,500 |
| 25 | 風呂フタ | 断熱風呂フタ | 1 | +5,000 | +5,000 |
| 26 | タオル掛け | スクエアタイプ | 1 | | |
| 27 | ハンドバー | 樹脂製 L型600×600タイプ(風呂フタフック付)(ホワイト) | 1 | +22,000 | +22,000 |
| 28 | 収納棚 | スクエアタイプ(2段)<ホワイト> | 1 | +1,200 | +1,200 |
| 29 | 給水給湯管 | 洗い場1水栓 | 1 | | |
| 30 | トラップカバー | なし | 1 | | |

御名前 新大田SRSB 3 様

| | | | | | |
|------|----------|-------|------------------|-----|----------|
| 現場番号 | A6641255 | プラン番号 | 1440C-1707-0132T | 作成日 | 2017/8/1 |
|------|----------|-------|------------------|-----|----------|

御見積明細 システムバス

| NO | 商品名 | 仕様 | 数量 | 単価 | 金額 |
|----------|---------|-----------|----|---------|------------|
| 31 | 壁面スピーカー | どこでもスピーカー | 1 | +25,000 | +25,000 |
| システムバス合計 | | | 31 | | ¥1,015,700 |
| 商品総合計 | | | 31 | | ¥1,015,700 |

御見積明細の価格には消費税は含まれておりません。別途消費税が必要となります。

(参考) 別途 商品組付費


システムバス商品組付費

別途


商品組付費は現場の状況により変動する事があります。又、給水・給湯・ガス・ダクト・電気等の接続工事は含まれておりません。

()内の価格は税込価格 < 税率 8% > を表示しています。

パース

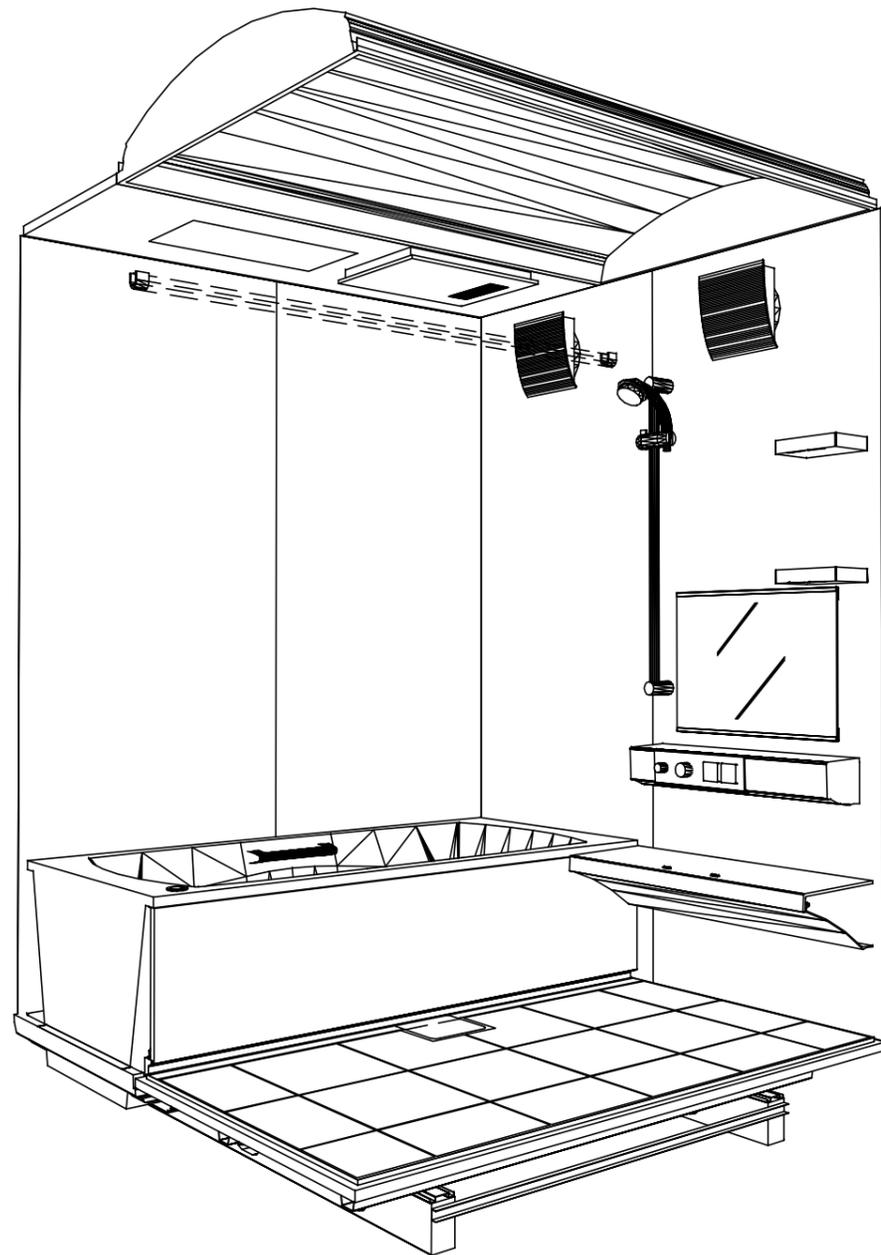

鳥瞰図

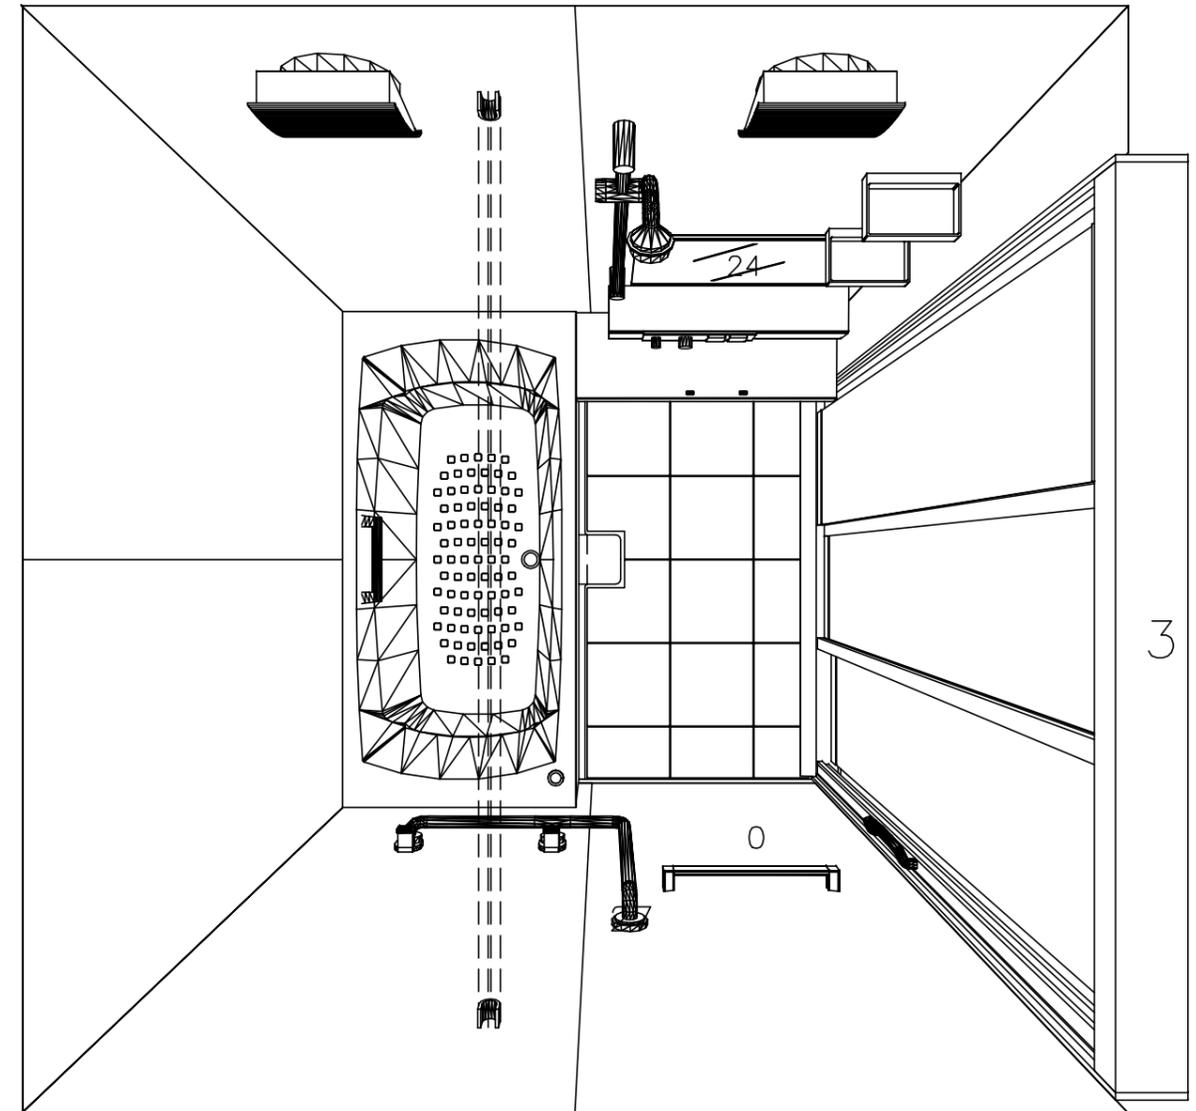

1616

アクリル人造大理石浴槽

高光沢アーチドーム天井




電気式浴室暖房乾燥機、100Vタイプ(常時換気対応)

このレイアウトプランは参考図面ですので価格・仕様・設置・納期等の詳細については注文依頼先、設置業者の方に必ず確認して頂きますようお願い致します。




RELAGE レラージュ

このレイアウトプランは参考図面ですので価格・仕様・設置・納期等の詳細については注文依頼先、設置業者の方に必ず確認して頂きますようお願い致します。

- ・土間コンクリート仕上り寸法は、架台下寸法（●印）からクリアランスを含んだ寸法です。
- ・ハンドバー設置位置は参考です。ご確認をお願いします。
- ・天井の寸法はご確認をお願いします。（★印）

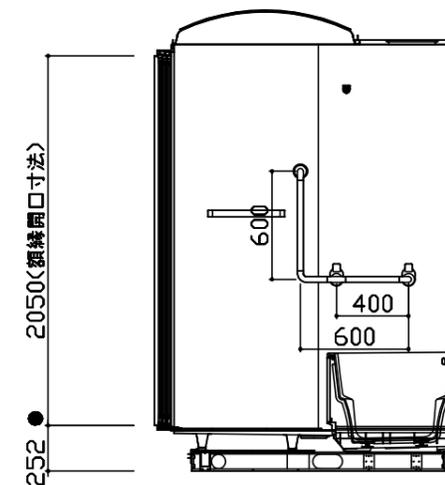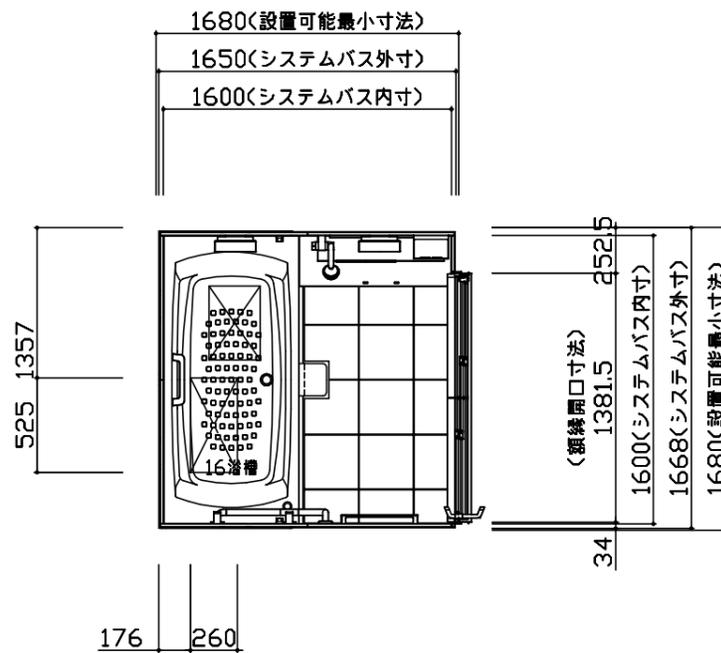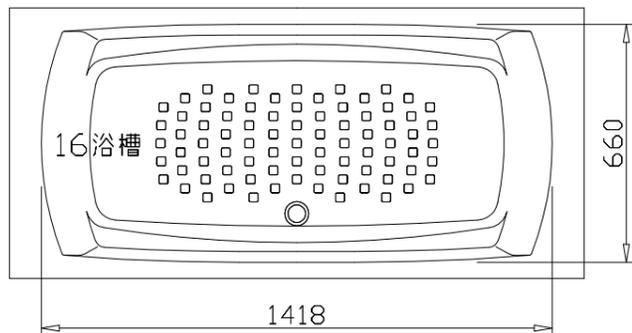

土間コンクリート仕上り寸法
 ! 土間コンクリートは脱衣場FLより
 265mm下がりで仕上げてください。

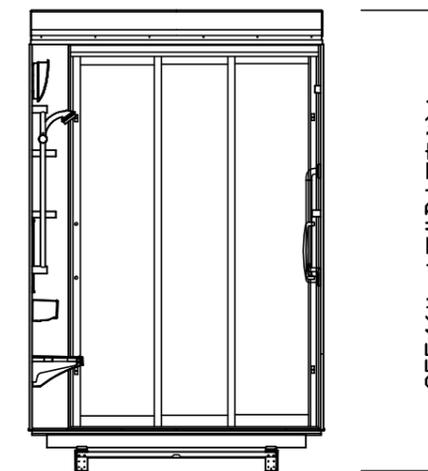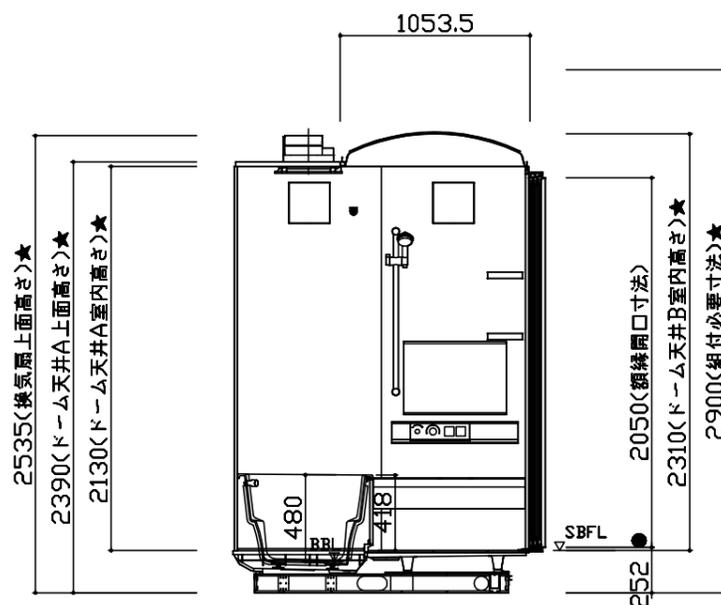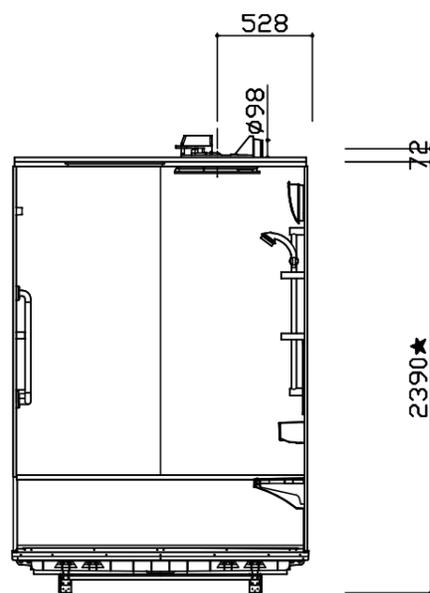

Takara standard
 タカラスタンダード株式会社

物件名称 : 新大田SR3B 3様邸
 現場番号 : A6641255
 プラン番号 : 1440C-1707-0132T

縮尺 : 1:40
 作成日 : 2017年8月1日


大田営業所
 担当営業 : 小西
 担当アドバイザー : 常木

ドア取合詳細図

3枚引戸ホワイト (AWT3ヒキド 14)

有効開口寸法813mm



[]内の寸法は20高さ・Tタイプを示します。

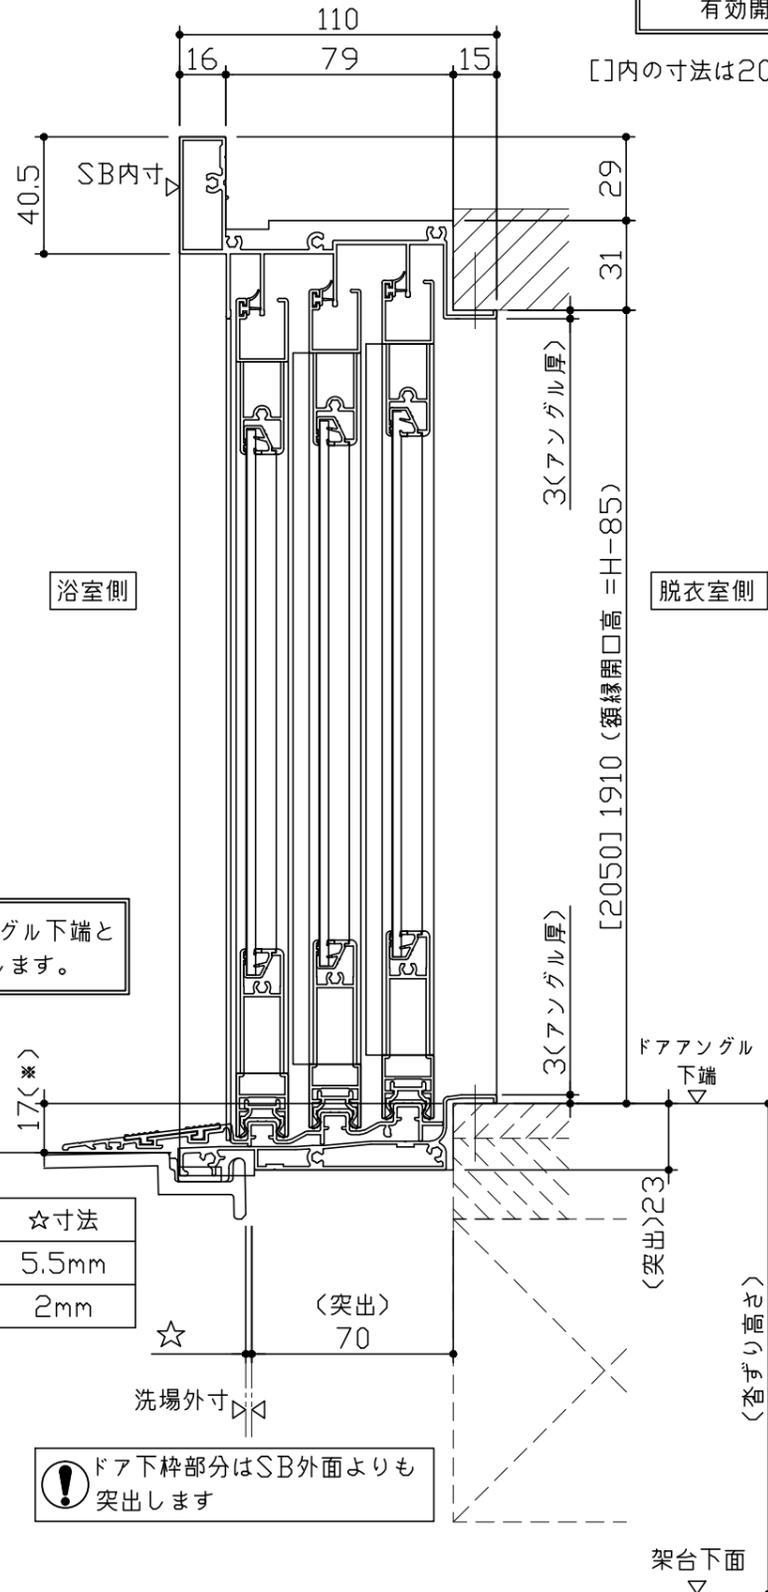


*印寸法はドアアングル下端とSBFLの段差を示します。

| | ☆寸法 |
|----------|-------|
| 磁器タイルフロア | 5.5mm |
| FRPフロア | 2mm |

⚠ ドア下枠部分はSB外面よりも突出します

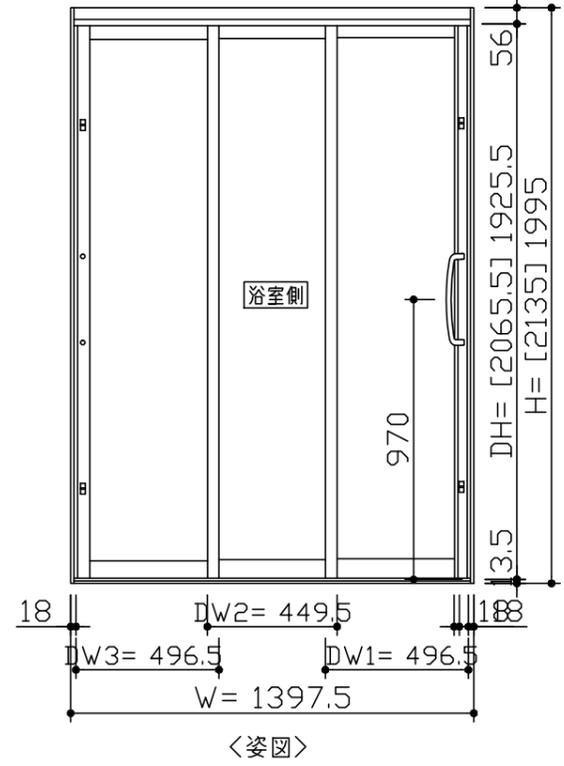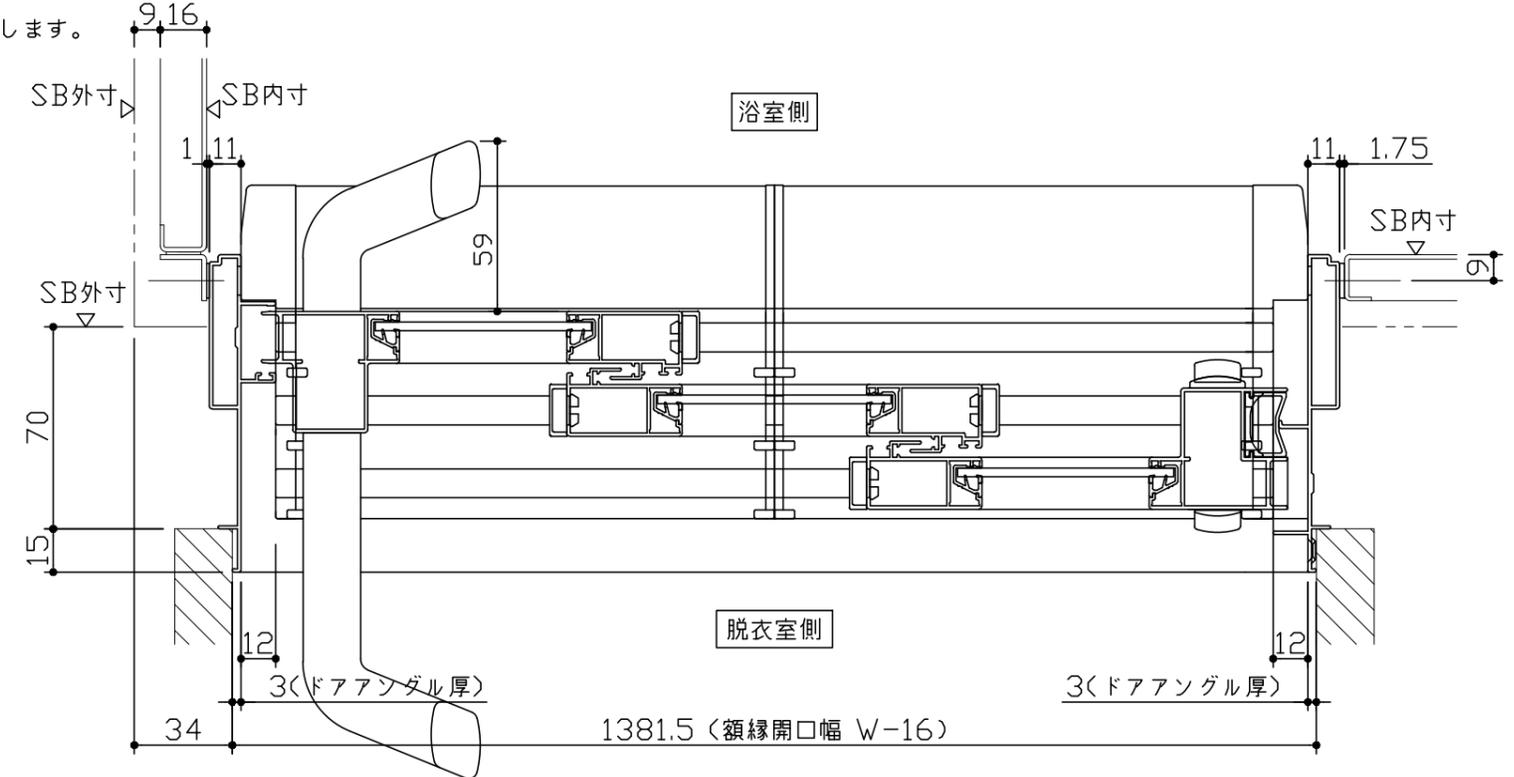


- (香ざり高さ)
- 252 (一体架台戸建)
 - 492 (ボルト架台戸建・調整により427~522)
 - 587 (脚高ボルト架台戸建・調整により522~617)
 - 217 (低床タイプ・一体架台とボルト脚共通)
 - 409 (一体架台高香ざり)

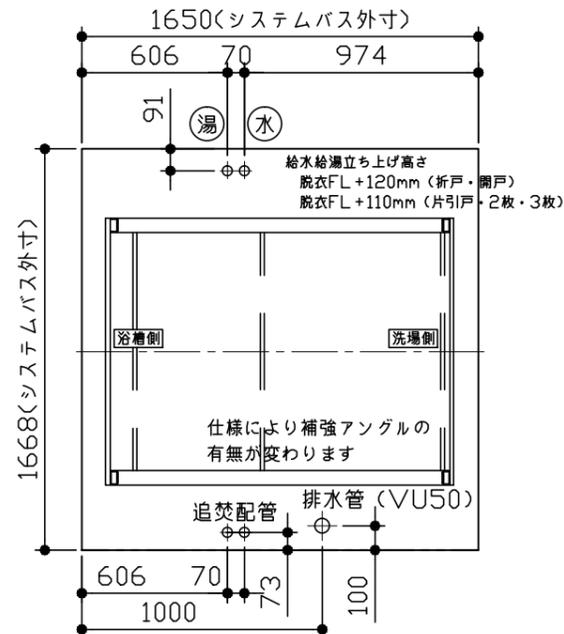


給水給湯・追焚の立上げにはエルボを使用願います

給水給湯管・追焚配管立上げ位置図

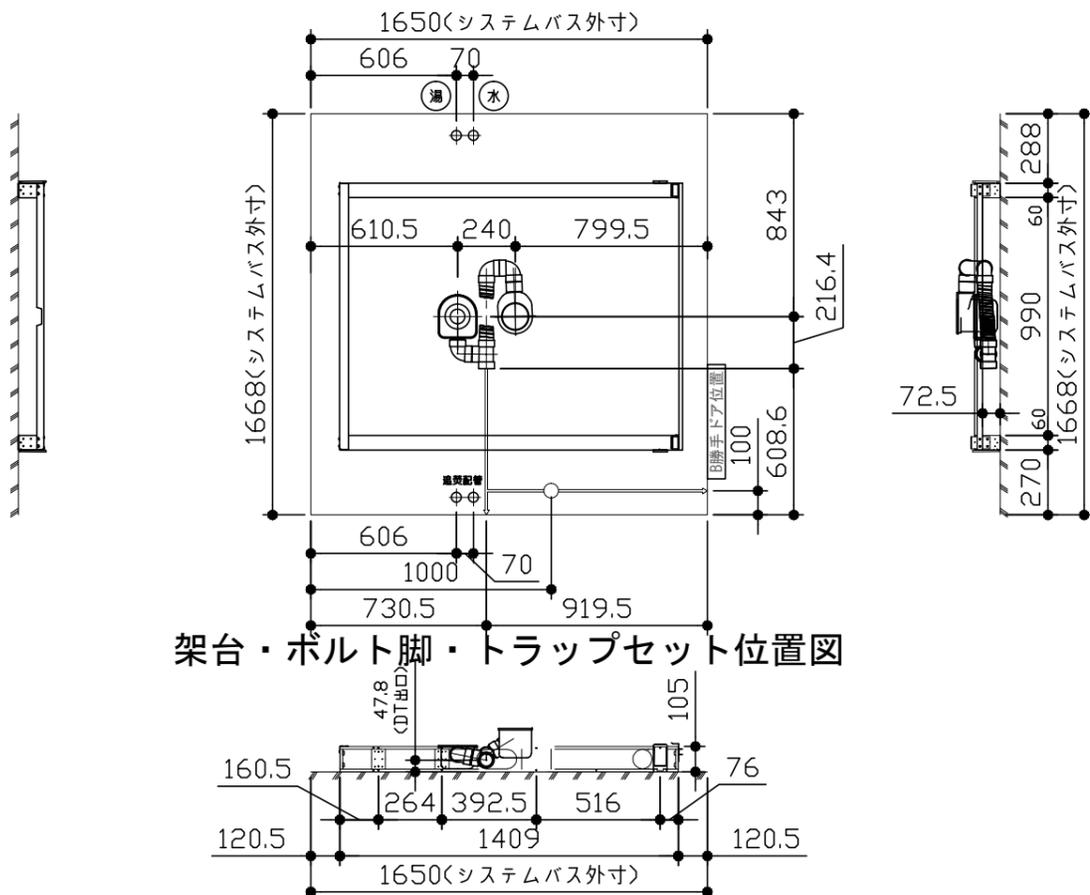


架台・ボルト脚・トラップセット位置図

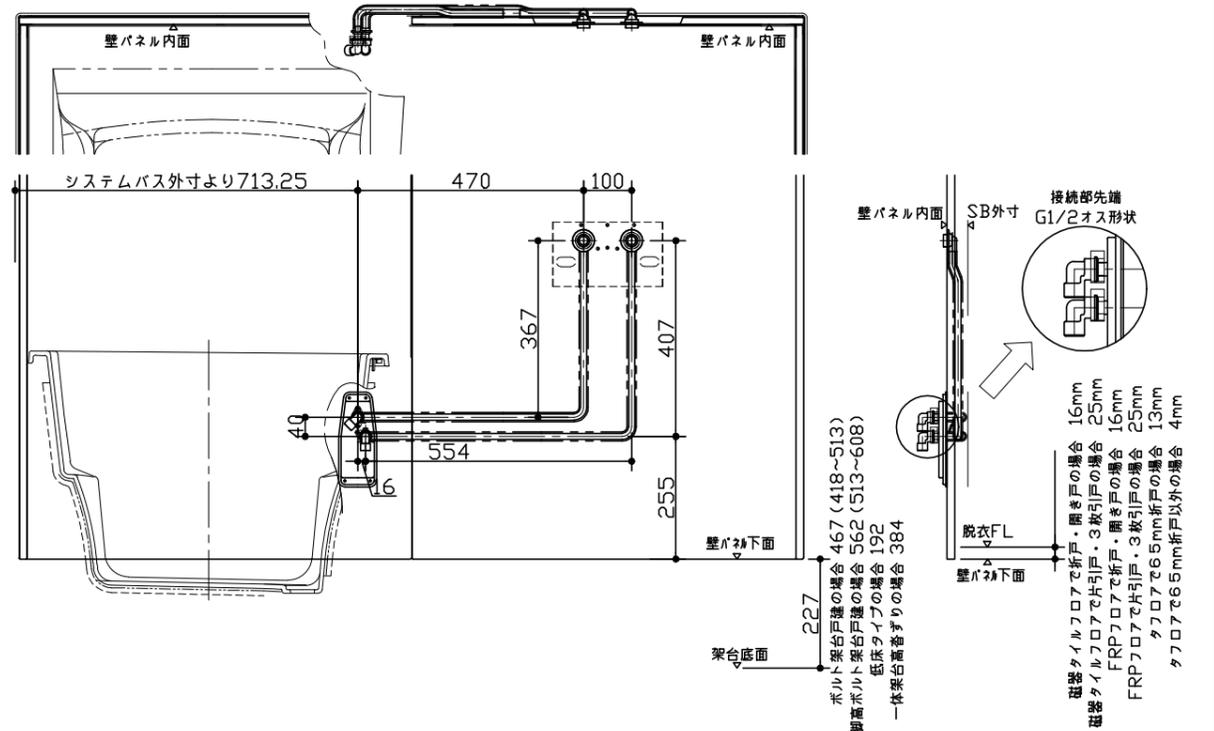


給水給湯管取合詳細図

- * □ はシステムバス外寸よりも内側に存在するスペースを20mm角のマスを使って表示したものです。
- * 浴槽パンまたはスペーサーエプロン下部に給水・給湯や追焚配管の立上げが来るので注意してください。
- * ドアの下枠部分はシステムバス外寸より突出します。
- * 水栓・浴暖の仕様によりカウンター面の壁パネル裏に外寸より部材が突出する場合があります。
- * システムバス外寸よりドア下枠が突出するので注意してください。

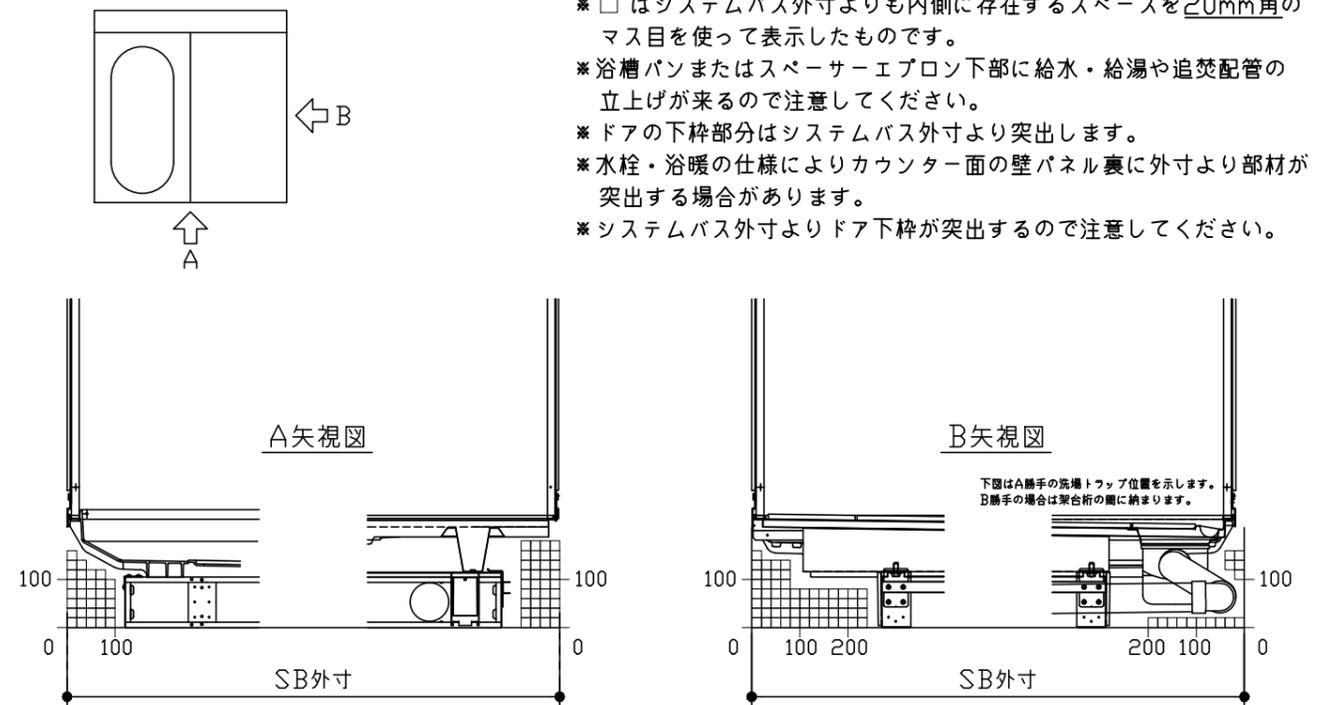

床下空間詳細図

電気配線図

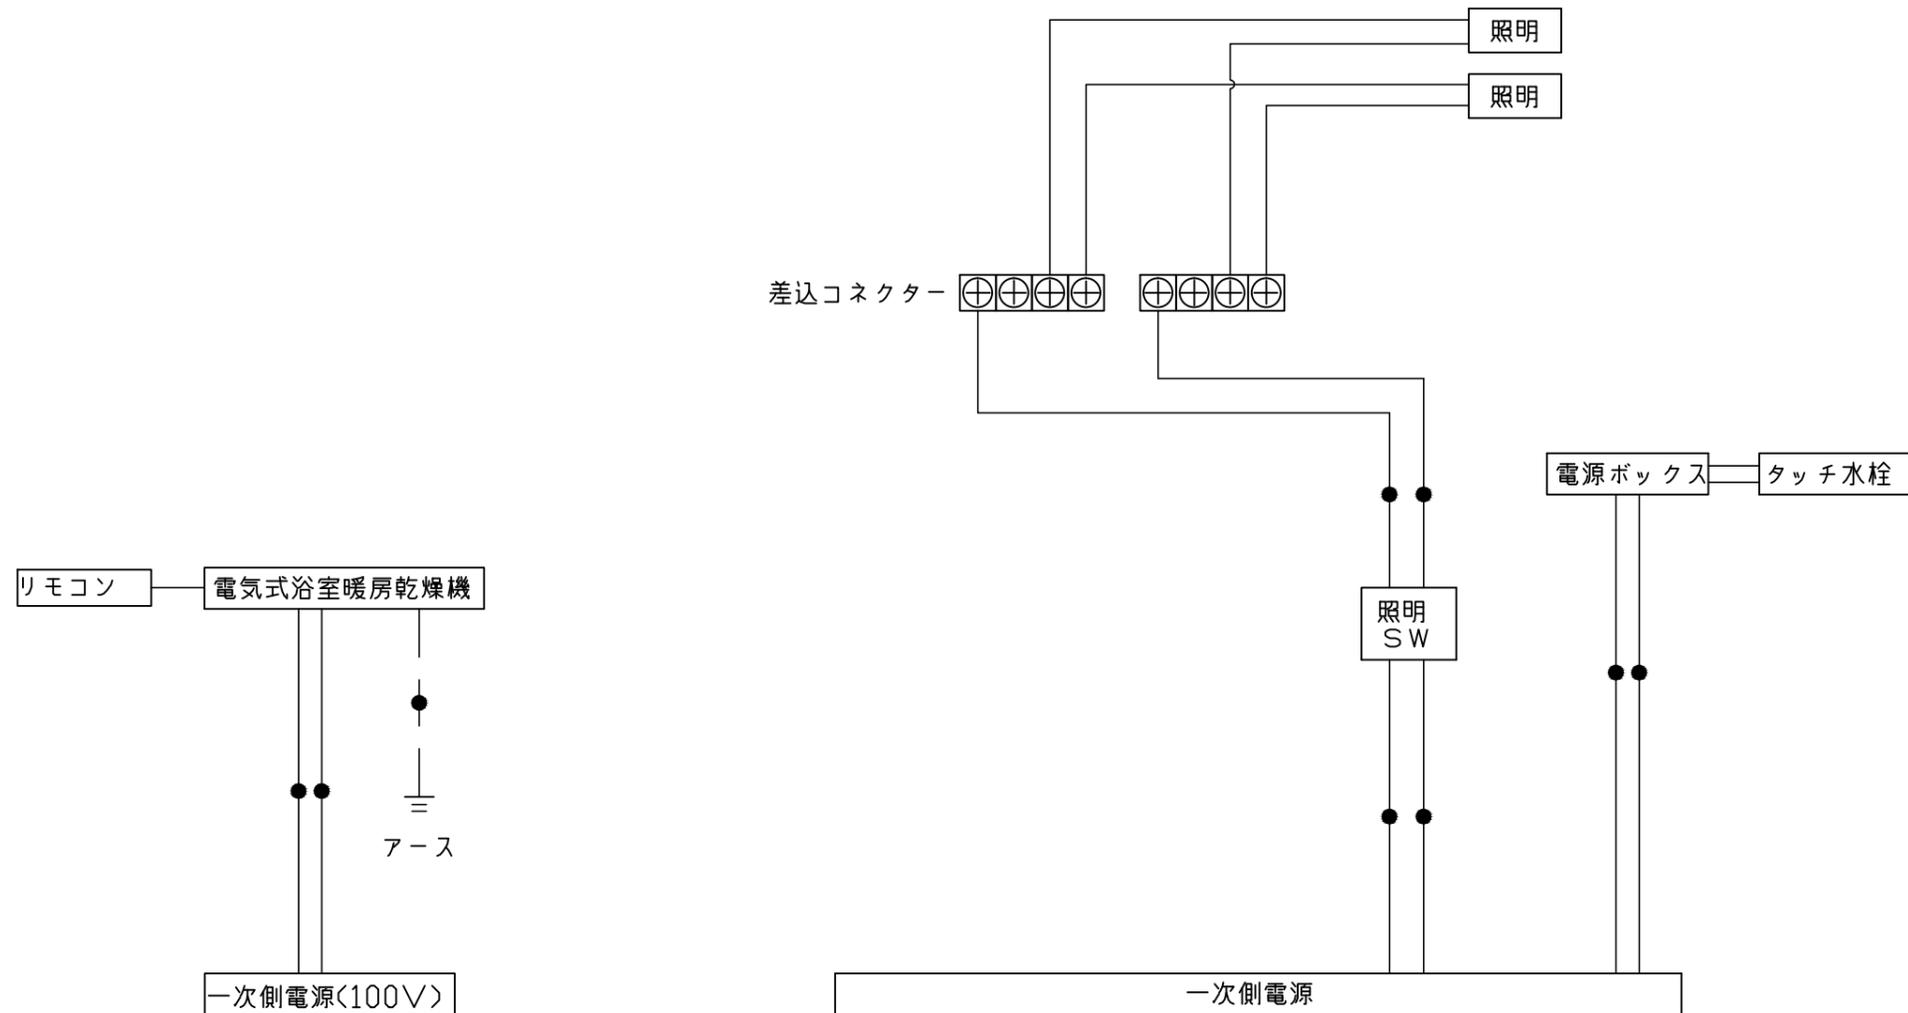

*浴室暖房機の一次電源には専用のブレーカーを設けてください。

一次側電源から差し込みコネクター及び電源ボックスまでの工事(●部)については、電気設備に関する技術基準及び内線規定に基づき、指定工事業者(電気工事士)による施工が必要です。