

システムバス 御見積書

御名前	SB展示 2021.02①	様
業者		様
商品名	PREDENCIA プレデンスシア	

作成日 2020年12月24日
プラン番号 2901A-2011-0635T
現場番号 C1963484

タカラスタンダード株式会社
◆米子支店
鳥取県米子市両三柳2900番地の3
TEL 0859-33-0631 / FAX 0859-33-3851

◆米子シヨールーム
TEL 0859-33-3547 / FAX 0859-33-8774

商品
御見積金額 **¥2,064,600** (税込 **¥2,271,060**)
()内の価格は税込価格<税率10%>を表示しています。

《参考》別途 商品組付費	¥202,000 (税込 ¥222,200)
※ 商品御見積金額には商品組付費は含まれておりません。	
※ 商品組付費は現場の状況により変動する事があります。 又、給水・給湯・ガス・ダクト・電気等の接続工事は含まれておりません。	

◆御見積仕様

《システムバス》	
ユニットサイズ	1620 (BL勝手)
洗い場仕様	キープクリーンフロア:プレミアムクラス
洗い場カラー	グラングレー
浴槽材質	鋳物ホーロー
浴槽カラー	プレシヤスホワイト
浴槽形状	ワイド浴槽(ベンチ付)
浴槽・風呂フタ	高断熱仕様
カウンター材質	クォーツストーン
カウンターカラー	ジュエルブラック
エプロン材質/カラー	ステンレス / ブラック
浴室パネル材質	高品位ホーロー
パネルカラー(正面)	ジオマープルモスグレー
パネルカラー(周辺)	ジオマープルモスグレー
ガス種 / 周波数	未定 / 未定

◆御確認事項

- ☆御見積りの商品は受注生産品の為、納期は約一ヶ月程度いただきます。
- ☆商品の仕様・価格等につきましては予告なく変更する事があります。
- ☆組立工事費には給水・給湯・ガス・ダクト・電気等接続工事は含まれておりません。
- ☆ご発注後のキャンセル・変更は応じかねますので、ご確認宜しくお願い申し上げます。
- ☆この御見積書の有効期間は30日間です。

担当営業	担当アドバイザー	プラン作成者
①1620	ワイド浴槽	

◆備考

--

--	--

No.*

現場番号	C1963484	プラン番号	2901A-2011-0635T	作成日	2020/12/24
------	----------	-------	------------------	-----	------------

御見積明細 システムバス

NO	商品名	仕様	数量	単価	金額
1	プレデシシア 1620サイズ		1	1,117,000	1,117,000
2	架台	戸建タイプ 一体架台	1		
3	ドア	3枚引戸<1400幅>(グレー)ノ樹脂ガラス(半透明)(19サイズ)	1	+76,500	+76,500
4	ドア	タテ型換気口	1		
5	洗い場	キープクリーンフロア(プレミアムクラス・グラングレー)	1	+20,000	+20,000
6	排水口カバー	タイル仕上げ	1	+5,000	+5,000
7	浴槽	鋳物ホーロー浴槽(高断熱浴槽)(プレシヤスホワイト)	1		
8	浴槽追い焚き穴	あり	1		
9	エプロン	カラーステンレス(保温材あり)(ブラック)	1		
10	浴槽形状	ワイド浴槽(ベンチ付)	1	+50,000	+50,000
11	ヘルシージェット	なし	1		
12	浴槽ハンドグリップ	1本仕様	1		
13	ガス温水式床暖房	なし	1		
14	洗い場用水栓	単独型プッシュ式水栓:樹脂製ホース(メタル調)SB280	1	+96,000	+96,000
15	洗い場用水栓	マッサー・マッサージャー	1	+13,000	+13,000
16	浴槽用水栓	デッキ2ハンドル水栓(KM71CUR23TK)	1	+66,000	+66,000
17	カウンター	クォーツストーンカウンター	1	+138,000	+138,000
18	カウンター	クォーツストーンデュアルカウンター	1	+116,000	+116,000
19	シャワーフック/スライドバー	シャワーフックスライドバー(手すりタイプ)	1	+5,200	+5,200
20	浴室パネル	プレミアムクラス(全面デザインプレミアム)(Kパネル)	1	+85,000	+85,000
21	浴室パネルタオル穴	タオル掛け穴なし	1		
22	引き違い窓	1509(ペアガラス窓)<全幅開口>(シャンパングレー)	1	+40,400	+40,400
23	窓枠フリー	窓枠フリー(樹脂タイプ)L1512 B<ブラック色>	1	+19,000	+19,000
24	天井	高光沢フラット天井	1		
25	換気機器	浴室暖房乾燥機(200V)	1	+83,000	+83,000
26	換気機器	ランドリーパイプメタルタイプ(1本)	1	+1,500	+1,500
27	換気機器開口	工場開口	1		
28	照明	ストレートライン照明(調光機能付)	1	+64,000	+64,000
29	天井照明開口	工場開口	1		
30	ミラー	ワイドクリアミラー(収納棚対応)	1	+26,000	+26,000
31	風呂フタ	断熱風呂フタ	1		

現場番号	C1963484	プラン番号	2901A-2011-0635T	作成日	2020/12/24
------	----------	-------	------------------	-----	------------

御見積明細 システムバス

NO	商品名	仕様	数量	単価	金額
32	タオル掛け	タオル掛けなし	1	-4,000	-4,000
33	ハンドバー	ステン I型600タイプ	1	+8,000	+8,000
34	収納棚	クリアタイプ ブラック(2段)	1	-4,000	-4,000
35	循環金具セット	PLIX	1	+12,500	+12,500
36	給水給湯管	デッキ2水栓用	1	+5,500	+5,500
37	トラップカバー	なし	1		
38	壁面スピーカー	どこでもスピーカー	1	+25,000	+25,000
システムバス合計			38		¥2,064,600
商品総合計					¥2,064,600

※ 御見積明細の価格には消費税は含まれておりません。別途消費税が必要となります。


《参考》別途 商品組付費

システムバス商品組付費


¥202,000 (税込 ¥222,200)

※ 商品組付費は現場の状況により変動する事があります。又、給水・給湯・ガス・ダクト・電気等の接続工事は含まれておりません。
()内の価格は税込価格<税率10%>を表示しています。

パース

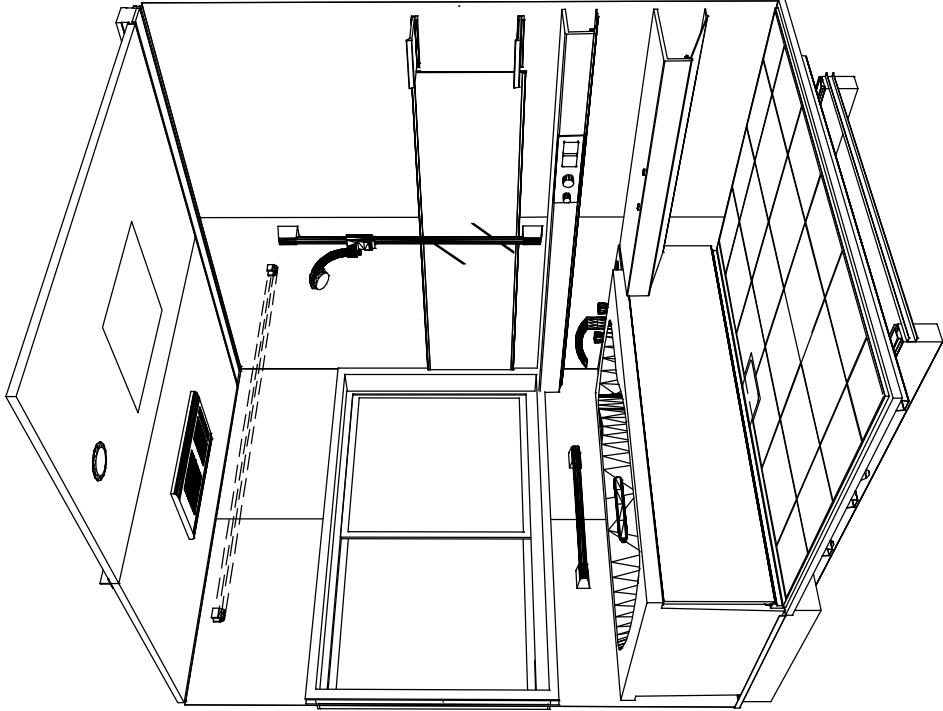

鳥瞰図

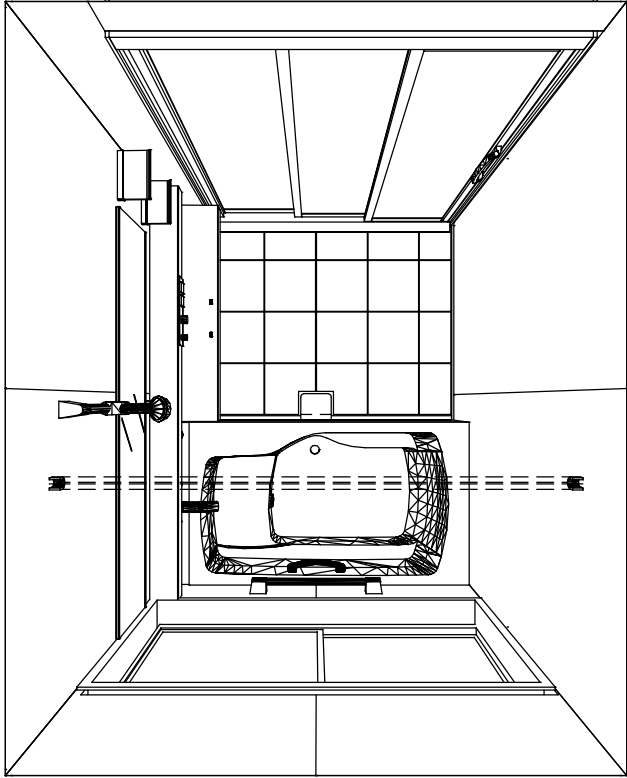

1620





鋳物ホーロー浴槽

高光沢フラット天井

電気式浴室暖房乾燥機、200Vタイプ(常時換気対応)

このレイアウトプランは参考図面ですので価格・仕様・設置・納期等の詳細については注文依頼先、設置業者の方に必ず確認して頂きますようお願い致します。

Takara standard タカラスタンダード株式会社	現場名称：SB展示 2021.02?様邸	PREDECIA プレデンジア	姿図
	現場番号：C1963484	プラン番号：2901A-2011-0635T	作成日：2020年12月24日
	米子支店	担当営業：?1620	担当アドバイザー：ワイド浴槽
			縮尺：A3サイズ等倍

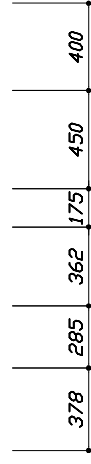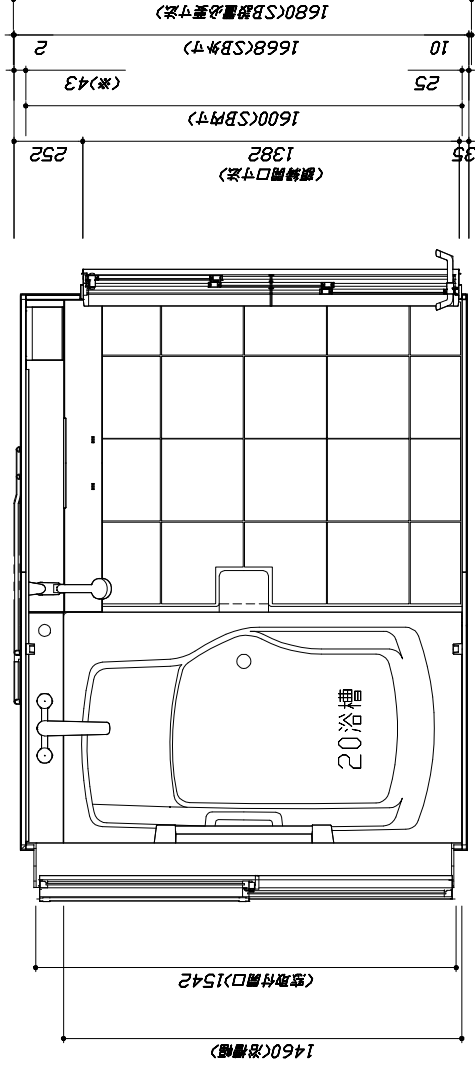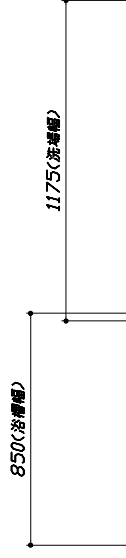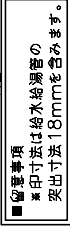



Technical drawing of the front view of a car. The width is 746 and the height is 1354. The text "2016 瑞" is visible on the front panel.

Figure 1 illustrates the dimensions for three types of SB (Side Board) configurations. The vertical axis represents height in millimeters (mm). The three types are: 2000(SB内), 2050(SB外), and 2080(SB設置必要寸法). The dimensions are as follows:

SB Type	Top Section (mm)	Total Height (mm)
2000(SB内)	25	2000
2050(SB外)	15	2050
2080(SB設置必要寸法)	15	2080

縮尺：A3サイズ等倍

このレイアウトプランは参考図面ですので価格・仕様・設置・納期等の詳細については注文依頼書、設置業者の方に必ず確認して頂きますようお願い致します。
・土間は床名産面より多少のクリア寸法を考慮して仕上げてください。
・浴槽前面の設置位置は参考です。ご確認をお願いいたします。
・ドア・アンクル下端とSBFLの取付けは17mmになります。
・ハンドバー・設置位置は参考です。設置の際は位置を充分に打ち合わせ願います。
・天井の寸法はご確認をお願いします。
・外寸は引出部を含みます。
・奥行・浴槽形状により防水パンの材質・形状が変わります。納まりにご注意下さい。

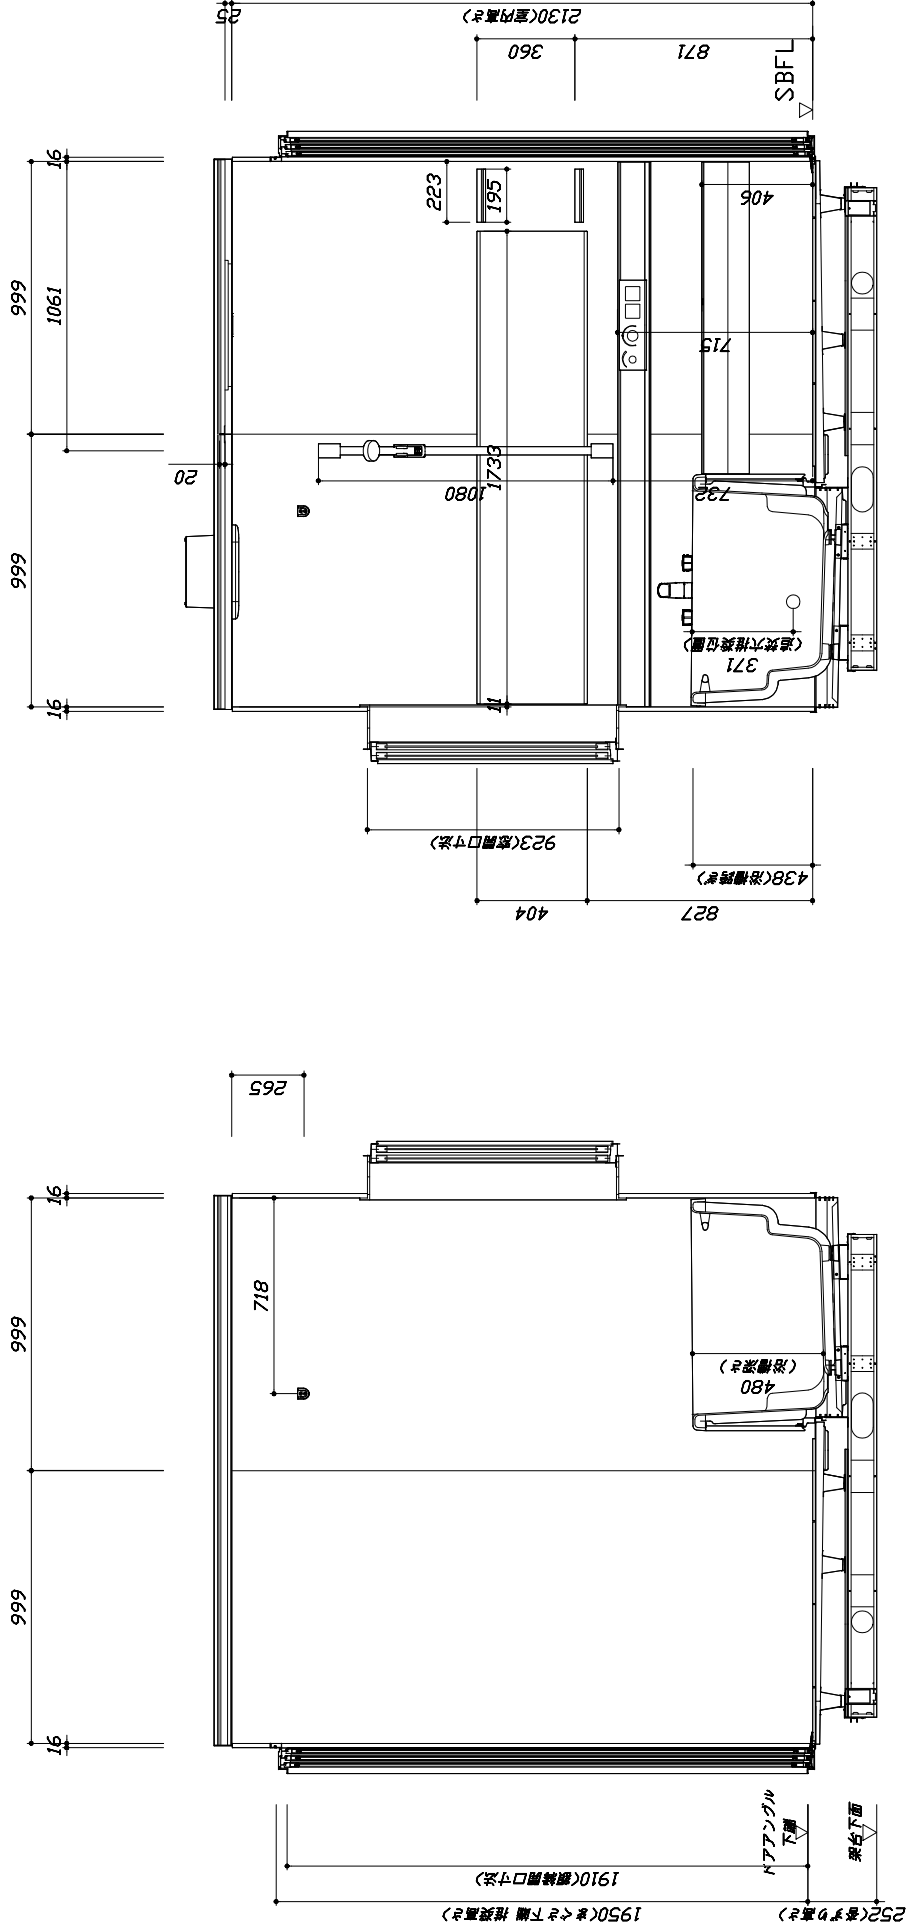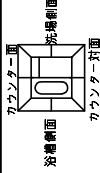

■土間コン仕上げ寸法
ドア・アンクル下端より
265mm下がり
(クリア寸法含む)



＜カウンター対面図＞

＜カウンター面図＞

Takara standard タカラスタンダード株式会社		現場名称：SB展示 2021.02?様邸	PREDECIA プレデシァ	施工図2	縮 尺： 1:20
		現場番号： C1963484	プラン番号： 2901A-2011-0635T	作成日： 2020年12月24日	
		米子支店	担当営業： ?1620	担当アドバイザー： ワイド浴槽	


縮尺：A3サイズ等倍

このレイアウトプランは参考図面ですので価格・仕様・設置・納期等の詳細については注文依頼先、設置業者の方に必ず確認して頂きますようお願い致します。
・土間とは名義面より多少のクリア寸法を考慮して仕上げてください。
・浴槽側面の設置位置は参考です。ご確認をお願い致します。
・ドアアンクル下端とSBFLの取付けは17mmになります。
・ハンドバー・設置位置は参考です。設置の際は位置を充分に打ち合わせ願います。
・天井の寸法はご確認をお願い致します。
・外寸は突出部を含みます。
・奥行・浴槽形状により防水パンの材質・形状が変わります。納まりにご注意下さい。

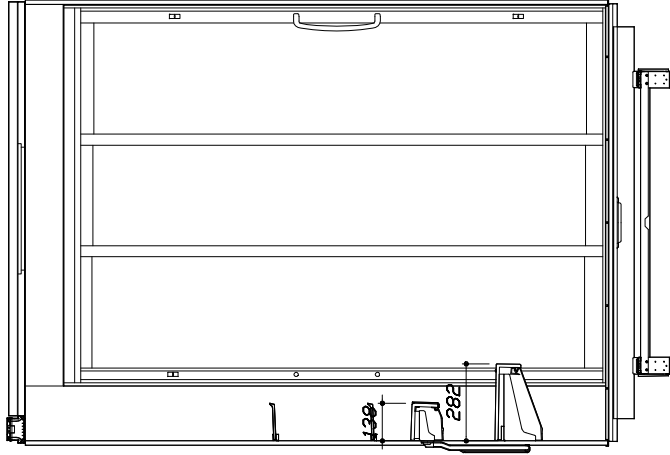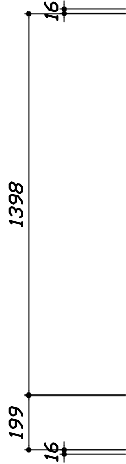


■土間コン仕上げ寸法
ドアアンクル下端より
265mm下がり
(クリア寸法含む)

< 洗場側面図 >

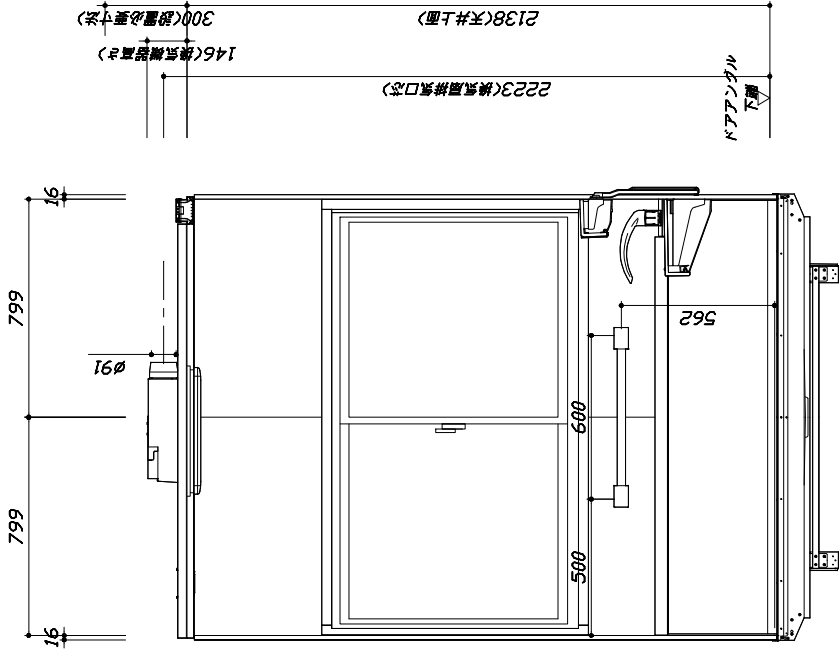

< 浴槽側面図 >

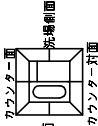

本体仕様表

浴室サイズ	1620サイズ(室内容量6.8立方メートル)
ドア勝手	BL勝手
架台	一体架台(戸建用)：亜鉛メッキ鋼板
洗場パン	キープクリーンフロア：ステンレス/300角磁器タイル貼 保温材内蔵
浴槽材質	鋳物ホーロー 裏面保温材・高断熱仕様 (発泡ウレタン)
浴槽形状	ワイド浴槽 (ベンチ付) グリップ付 (305リットル) 追い焚き穴あり
浴槽パン	ステンレス
浴槽エプロン	ステンレス(カラーコーティング) 裏面保温材 (発泡ポリエチレン)
カウンタ―	クォーツストーンデューアルカウンタ―：クォーツストーン カウンタ―下カバー：ABS樹脂
浴室パネル	パネル高さKタイプ：銅板硬質ホーロー 裏面保温材 タオル掛け穴なし
天井	高光沢パンドイがパネル(内部発泡樹脂) 換気機器開口：あり 天井照明開口：あり
ドア	キープクリーンドア：19高さ3枚引戸(7ℓ×框/樹脂ガラス/ﾀｲﾌﾟ換気口)
窓 1	引違い窓1509(7ℓ×パネルガラス) カラー色 C：シャンパングレー
窓 2	―
窓枠 1	ABS樹脂 B：ブラック
窓枠 2	―
排水トラップ	洗い場：ABS樹脂、 浴槽：ASSA樹脂 封水50mm
雑排水配管	硬質塩ビパイプ VU50
製品重量	505kg

アクセサリ仕様表


ミラー	ワイドクリアミラー(収納棚対応) くもり止め加工
収納棚	クリアタイプ：アクリル樹脂製 (2段)
タオル掛け	―
洗場側水栓	アジャustus・モモタクト (SB280RABN(H)) (樹脂ホース：ﾀｲﾌﾟ調)
浴槽側水栓	2ﾊﾝﾄﾞﾙ (KM71CUR23TK)
兼用水栓	―
スライドバー	シャワーフックスライドバー (手すりタイプ) (ｽﾀｲﾄﾞﾊﾞｰT1020S MH)
照明	ストレートライン照明 (LED 23.7W調光機能付)
換気機器	電気式浴室暖房乾燥機 (200V・最大消費電力2230W) (ﾀｲﾌﾟ外径 φ98) (常時換気対応品)
フロフタ	保温風呂フタ (PP、発泡PS/発泡ウレタン：2枚)
給水給湯管	銅管 (10A)
循環金具	循環金具セットPLLA：ホース先端部G1/2袋ナット仕様
ハンドバー①	―
ハンドバー②	―
ハンドバー③	―
ハンドバー④	ステンレスタイプ I型600タイプ
ハンドバー⑤	―
ハンドバー⑥	―
ハンドバー⑦	―

本体カラー

浴槽	WP：プレシヤスホワイト
カウンタ―	Q：ジュエルブラック
パネル(ｶｳﾝﾀｰ面)	JDG：ジオマ―ブルモスグレー
パネル(周辺・3面)	JDG：ジオマ―ブルモスグレー
水栓上部ｶﾞｰﾃｰ	―
浴槽エプロン	K：ブラック
洗場	PG：グラングレー
ドア	G：グレー
収納棚	クリアタイプ(ブラック)
タオル掛け	―
ランドリーセット	M：メタル

基本工事区分について

本説明書は、システムバスの本体組立・設置と関連工事（建設工事）である 大工工事、電気工事、ガス配管工事、管工事（給排水）、建具工事などと区別して説明しています。
建設工事は関連する法令・規定に従って法的有資格者による工事が必要になります。
流通業者様からの発注で下請けとして本体の「取付・設置」を行う場合は、建設工事部分とシステムバス本体「取付・設置」を区別して行ってください。
設置前工事、設置後工事の一部でも含む場合は、建設工事となります。

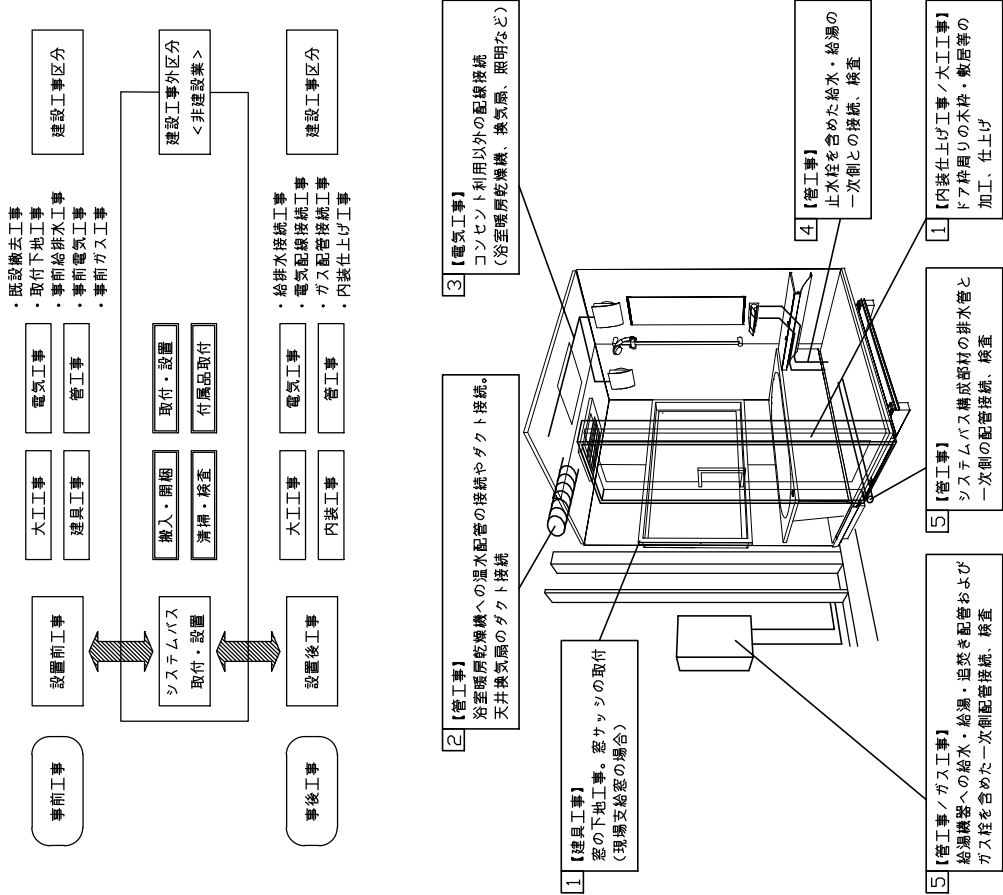

■ システムバス 工事区分

参考：キッチン・バス工業会『工事区分ガイドライン』

工事区分	部位 （図）	業種区分	作業名称（区分）	建設工事				建設工事外	作業内容
				大工 工事	土木 工事	建設 工事 と 土木 工事	電気 工事	給湯 機器 設置 設備	
設置前工事		大工 ・ 建具	設置基礎、設置床の工事	○	○				浴室設置の土間コンクリート敷設、設置床工事
	1		浴室ドア、窓サッシの下地工事	○					建築躯体への浴室ドア枠周リ、窓サッシの下地工事
	2		給排水配管事前工事			○			浴室専用の給水・給湯配管、排水配管の工事
設置前工事	3	管	換気機器のダクト配管事前工事				○		浴室の専用ダクト事前工事、壁穴加工
			給湯機器専用配管事前工事				○		風呂追焚き、ミスト配管等の事前工事
		電気	浴室専用電気配線事前工事				○		浴室照明、換気扇、スイッチ等の事前配線工事
システムバス 本体取付・設置			架台・浴槽パン・流し場の取付・設置					○	浴室専用の架台・浴槽パン・流し場を所定の位置に設置
			浴室専用排水トラフ・配管セットの取付・設置					○	流し場・浴槽パンへの排水トラフ取付
			壁パネルの組立・設置					○	浴室パネル部材の加工と組立
			天井・浴槽の組立・設置					○	天井部材・浴槽部材の取付
			内装品、器具類の取付・設置【注記 1】					○	カウンター、ミラー、ハンドバー等の取付
			水栓類の組立・取付【注記 1】					○	水栓類の組立、浴室部材への取付
			浴室専用換気機器の取付【注記 1】					○	浴室天井または壁パネルへの換気機器の取付
			風呂追焚き部品の取付【注記 1】					○	循環追焚き金具の取付
			浴室内給湯機器用リモコンの取付					○	専用リモコンの浴室パネルへの加工・取付
			浴室照明器具の取付					○	浴室照明器具の浴室パネル加工・取付
			その他浴室関連電化機器の取付【注記 1】					○	電化品、オプション品の取付
			浴室ドアの組立・取付【注記 1】					○	システムバス構成部材のドアの組立・取付
			浴室窓サッシの取付【注記 1】					○	システムバス構成部材の窓サッシの組立・取付
			浴室窓枠の組立・取付【注記 1】					○	システムバス構成部材の窓枠の組立・取付
			シリコンの充填					○	接合部、仕上げ部へのシリコン塗布・充填
設置後工事			試運転・完成検査【注記 2】					○	完成後の試運転、性能確認検査
			建築外壁の穴あけ			○			建築壁の躯体加工作業
			排気ダクトの敷設工事			○			浴室換気機器のダクト敷設工事
			浴室換気機器と排気ダクト接続工事			○			建築側ダクトと換気機器の接続、検査
			浴室換気機器の電気・フース接続工事				○		建築側の屋内配線と配線器具、フース工事
			ウェザーカバーの外壁取付				○		建築の外装仕上げ工事
			給水給湯配管と水栓、追焚き配管の接続工事			○			給水・給湯の一次側配管、追焚き配管の接続、検査
			建築側排水配管との接続工事【注記 3】			○			浴室排水組立側と建築側排水配管の接続、検査
			給湯機器本体工事（試運転・確認）				○		機器の設置工事（ガス、電気工事を含む）
			内装仕上げ工事	○					床、ドア廻縁、脱衣室仕上げ工事
			浴室用電源配線、接続工事				○		浴室機器の事後電気工事
			浴室天井裏の電源、スイッチ工事				○		浴室全体の電気器具、配線接続工事

※【注記 1】原則、現場支給製品は支給制で取付実施とする

※【注記 2】製品の完成検査、試運転は、工事完成後に行う場合が多い。但し、原則、商品取付完了時に検査、試運転が可能な範囲のみシステムバス設置者が実施する

※【注記 3】浴室内への立上げ、けり出し配管の場合は、原則、設備側との合番接続とする。但し、システムバス付属配管内はバス設置者の作業範囲とする


■ 排水配管工事注意事項

- 雑排水配管は戸建架台の場合はVU50以上、低床架台の場合はVP50の配管を使用してください。
- 2重トラップにしないでください。
- 配管途中で配管径を狭めないでください。
- 排水勾配は1/100～1/50設けてください。
- 排水管（横引き管・エルボ）は打設する土間コンクリートの上に露出しない高さにて配管してください。
- 立ち上げた排水管まわりの土間コンクリートはマス状にしてください。





■ 給水給湯工事注意事項

- 給水給湯管の立上げは排水管と重ならないようにしてください。
- 給水給湯管は基礎に沿わせて配管してください。
- 給水給湯管の止水プラグ（テストプラグ）の径を27mm以下にしてください。

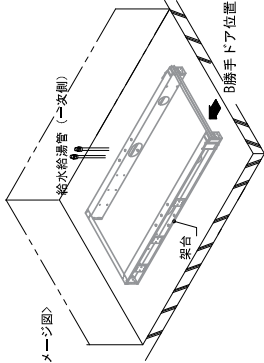


■ 土間コンクリート仕上り寸法

ドアアングル下端より265mm下がりで打設してください。

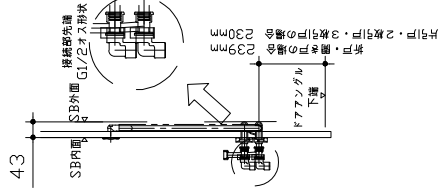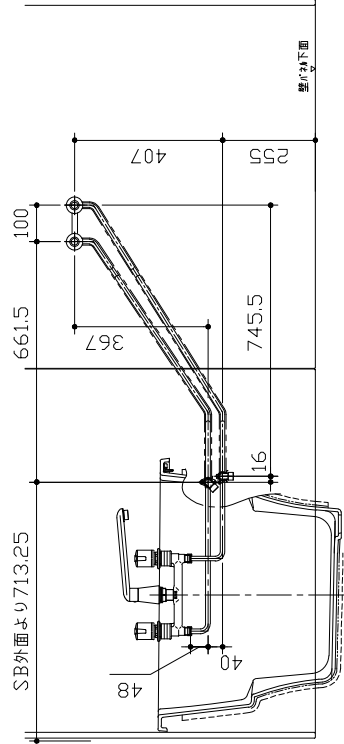

〈架台排水配管・給排水立上げ位置図〉

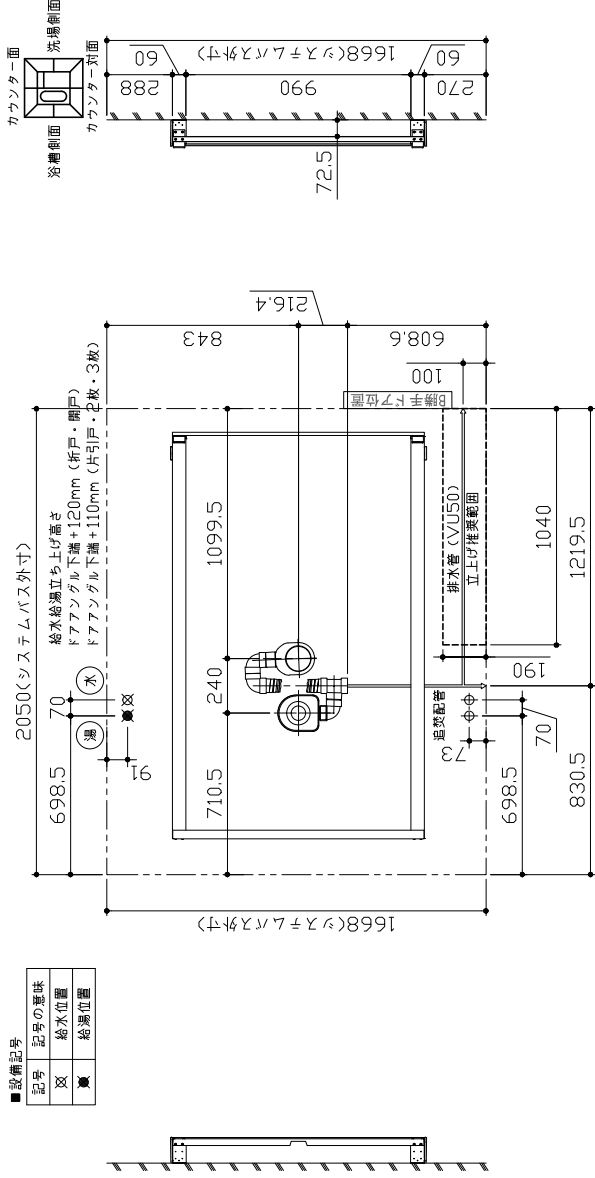

■ 設備記号		
記号	記号の意味	
○	給水位置	
●	給湯位置	

〈給水給湯管取合詳細図〉

Takara standard
タカラスタンダード株式会社

現場名称： SB展示 2021.02?様邸

現場番号： C1963484

米子支店

PREDENCIA プレデンスシア

プラン番号： 2901A-2011-0635T

担当営業： ?1620

排水配管図

作成日： 2020年12月24日

担当アドバイザー： ワイド浴槽





■ 必ずご確認ください

(1) 図面の見方


- ・SB外寸よりも内側に存在する空間を表示しています。
- ・マス表示：□=20mm角

(2) 留意事項


- ・水栓側面の下部には給水・給湯・追焚配管を立上げるので注意してください。
 - ・水栓・浴室暖房乾燥機の仕様によりカウンターの壁パネル裏に外寸より部材が突出する場合があります。
 - ・ドア部はSB外寸より突出します。
- 詳しくはドア取合詳細図をご確認ください。

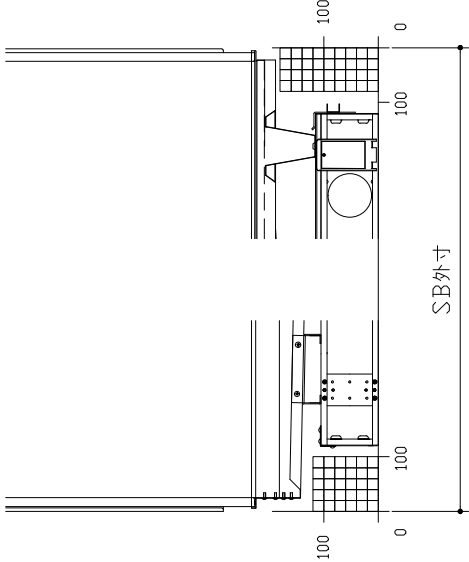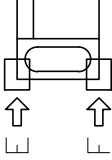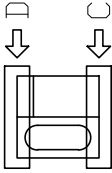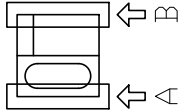


A矢視

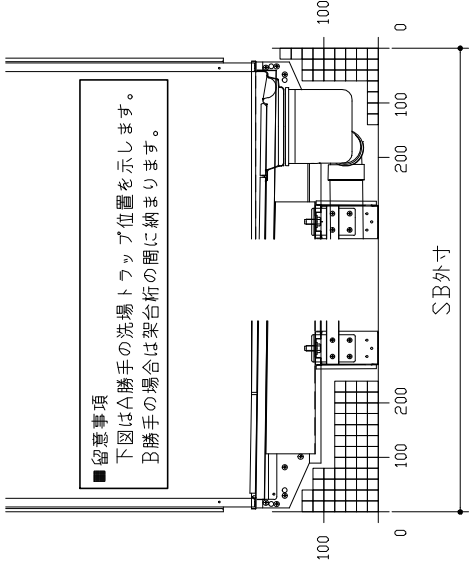

C矢視

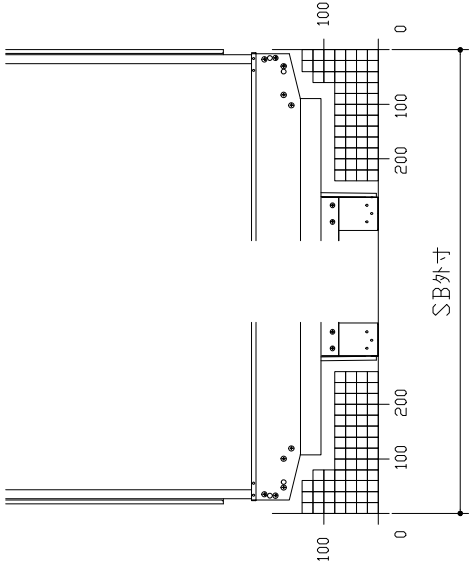


E矢視

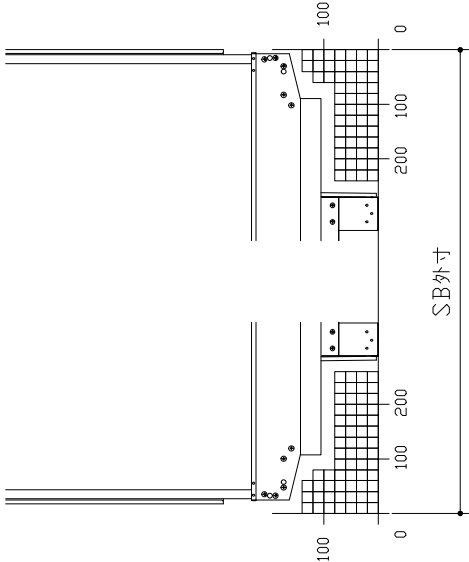

F矢視

キープクリーンドア：3枚引戸・タテ型換気口

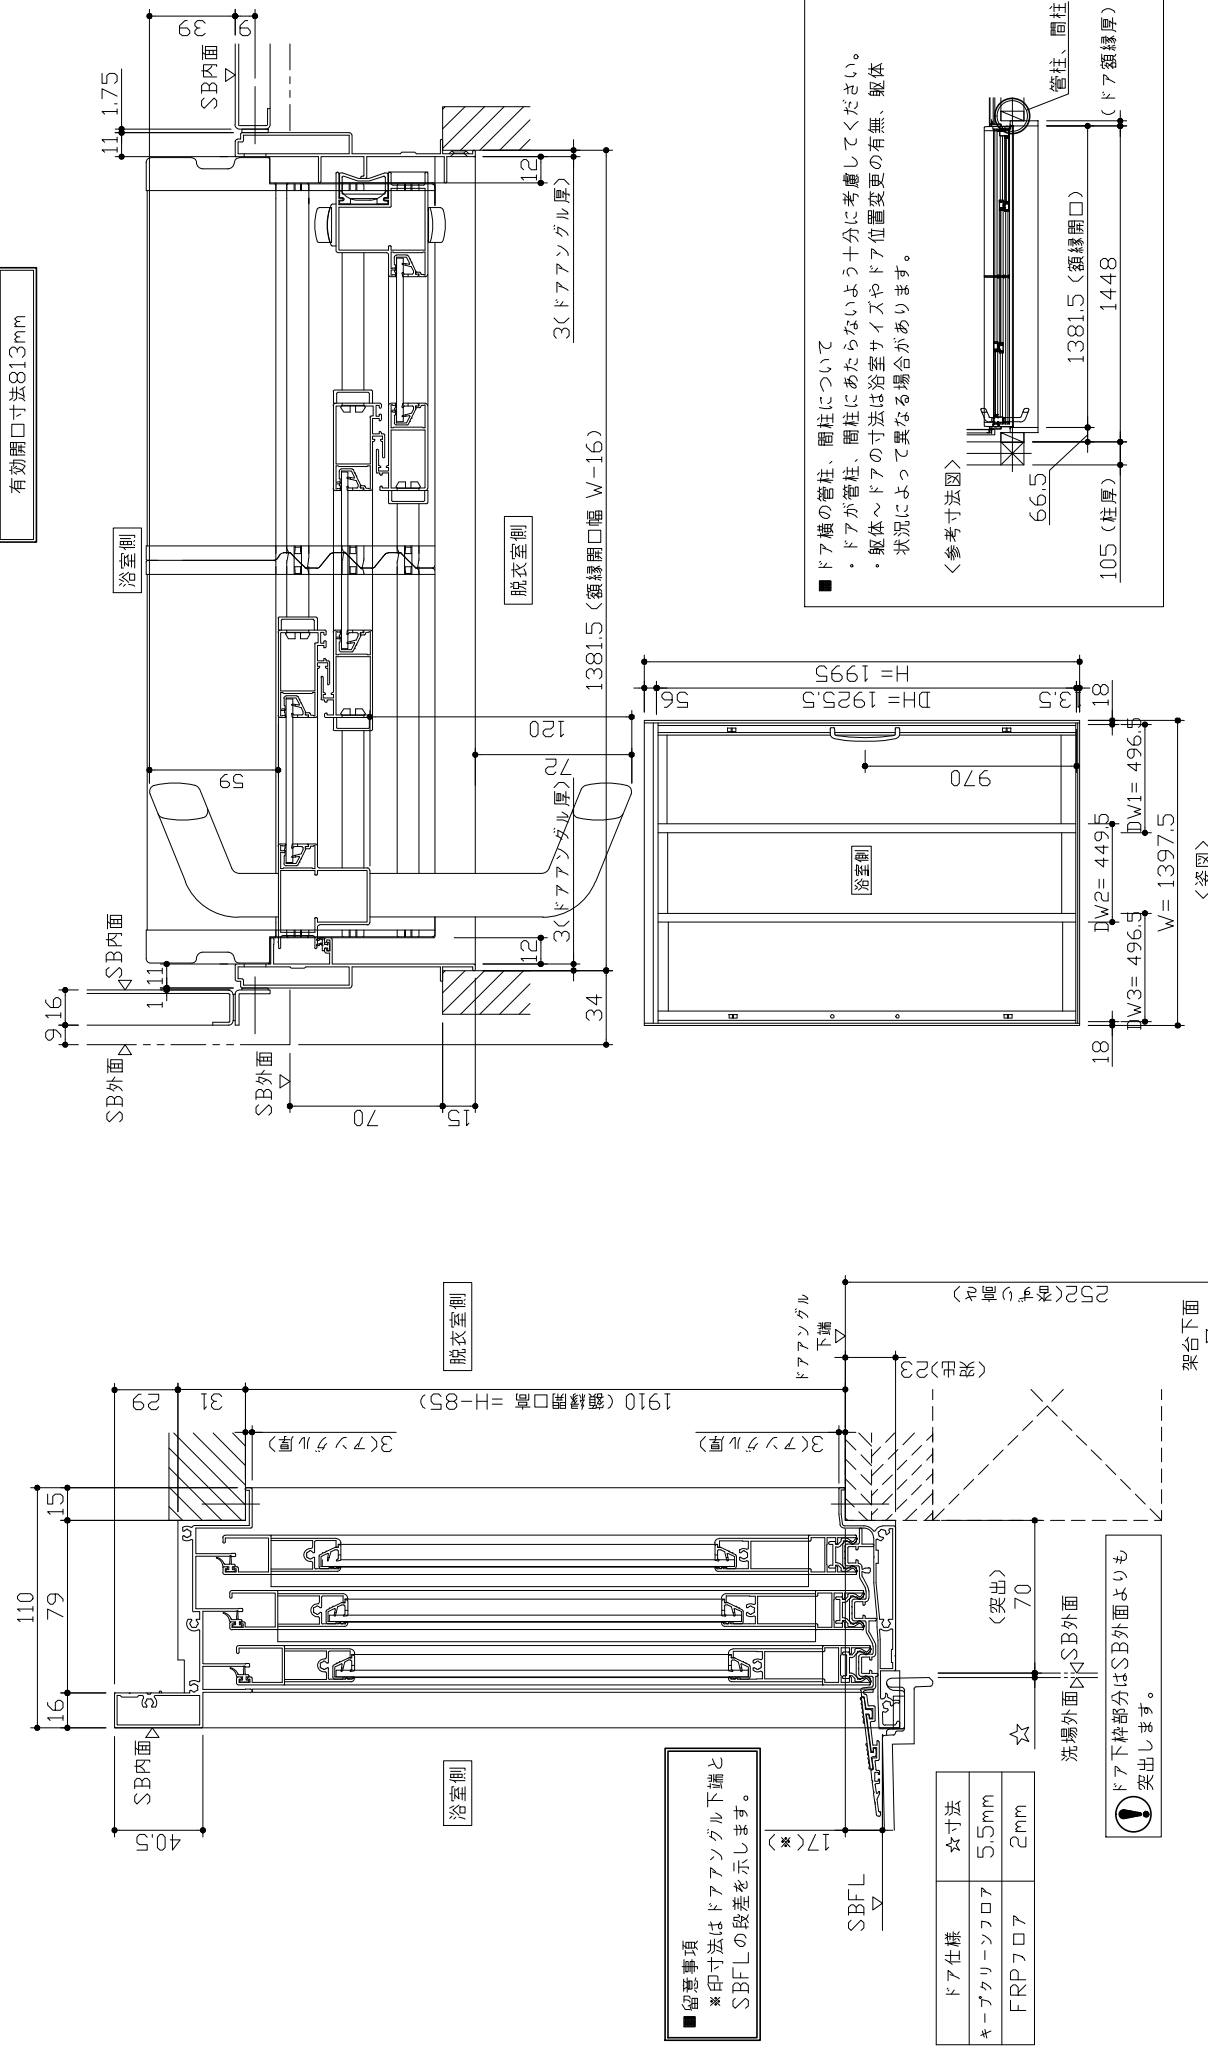

Takara standard
タカラスタンダード株式会社

現場名称：SB展示 2021.02?様邸

PREDENCIA プレデンスシア

トア取合詳細図

現場番号: C1963484


プラン番号: 2901A-2011-0635T

作成日：2020年12月24日

米子支店

担当営業：?1620

担当アドバイザー：ワイド浴槽

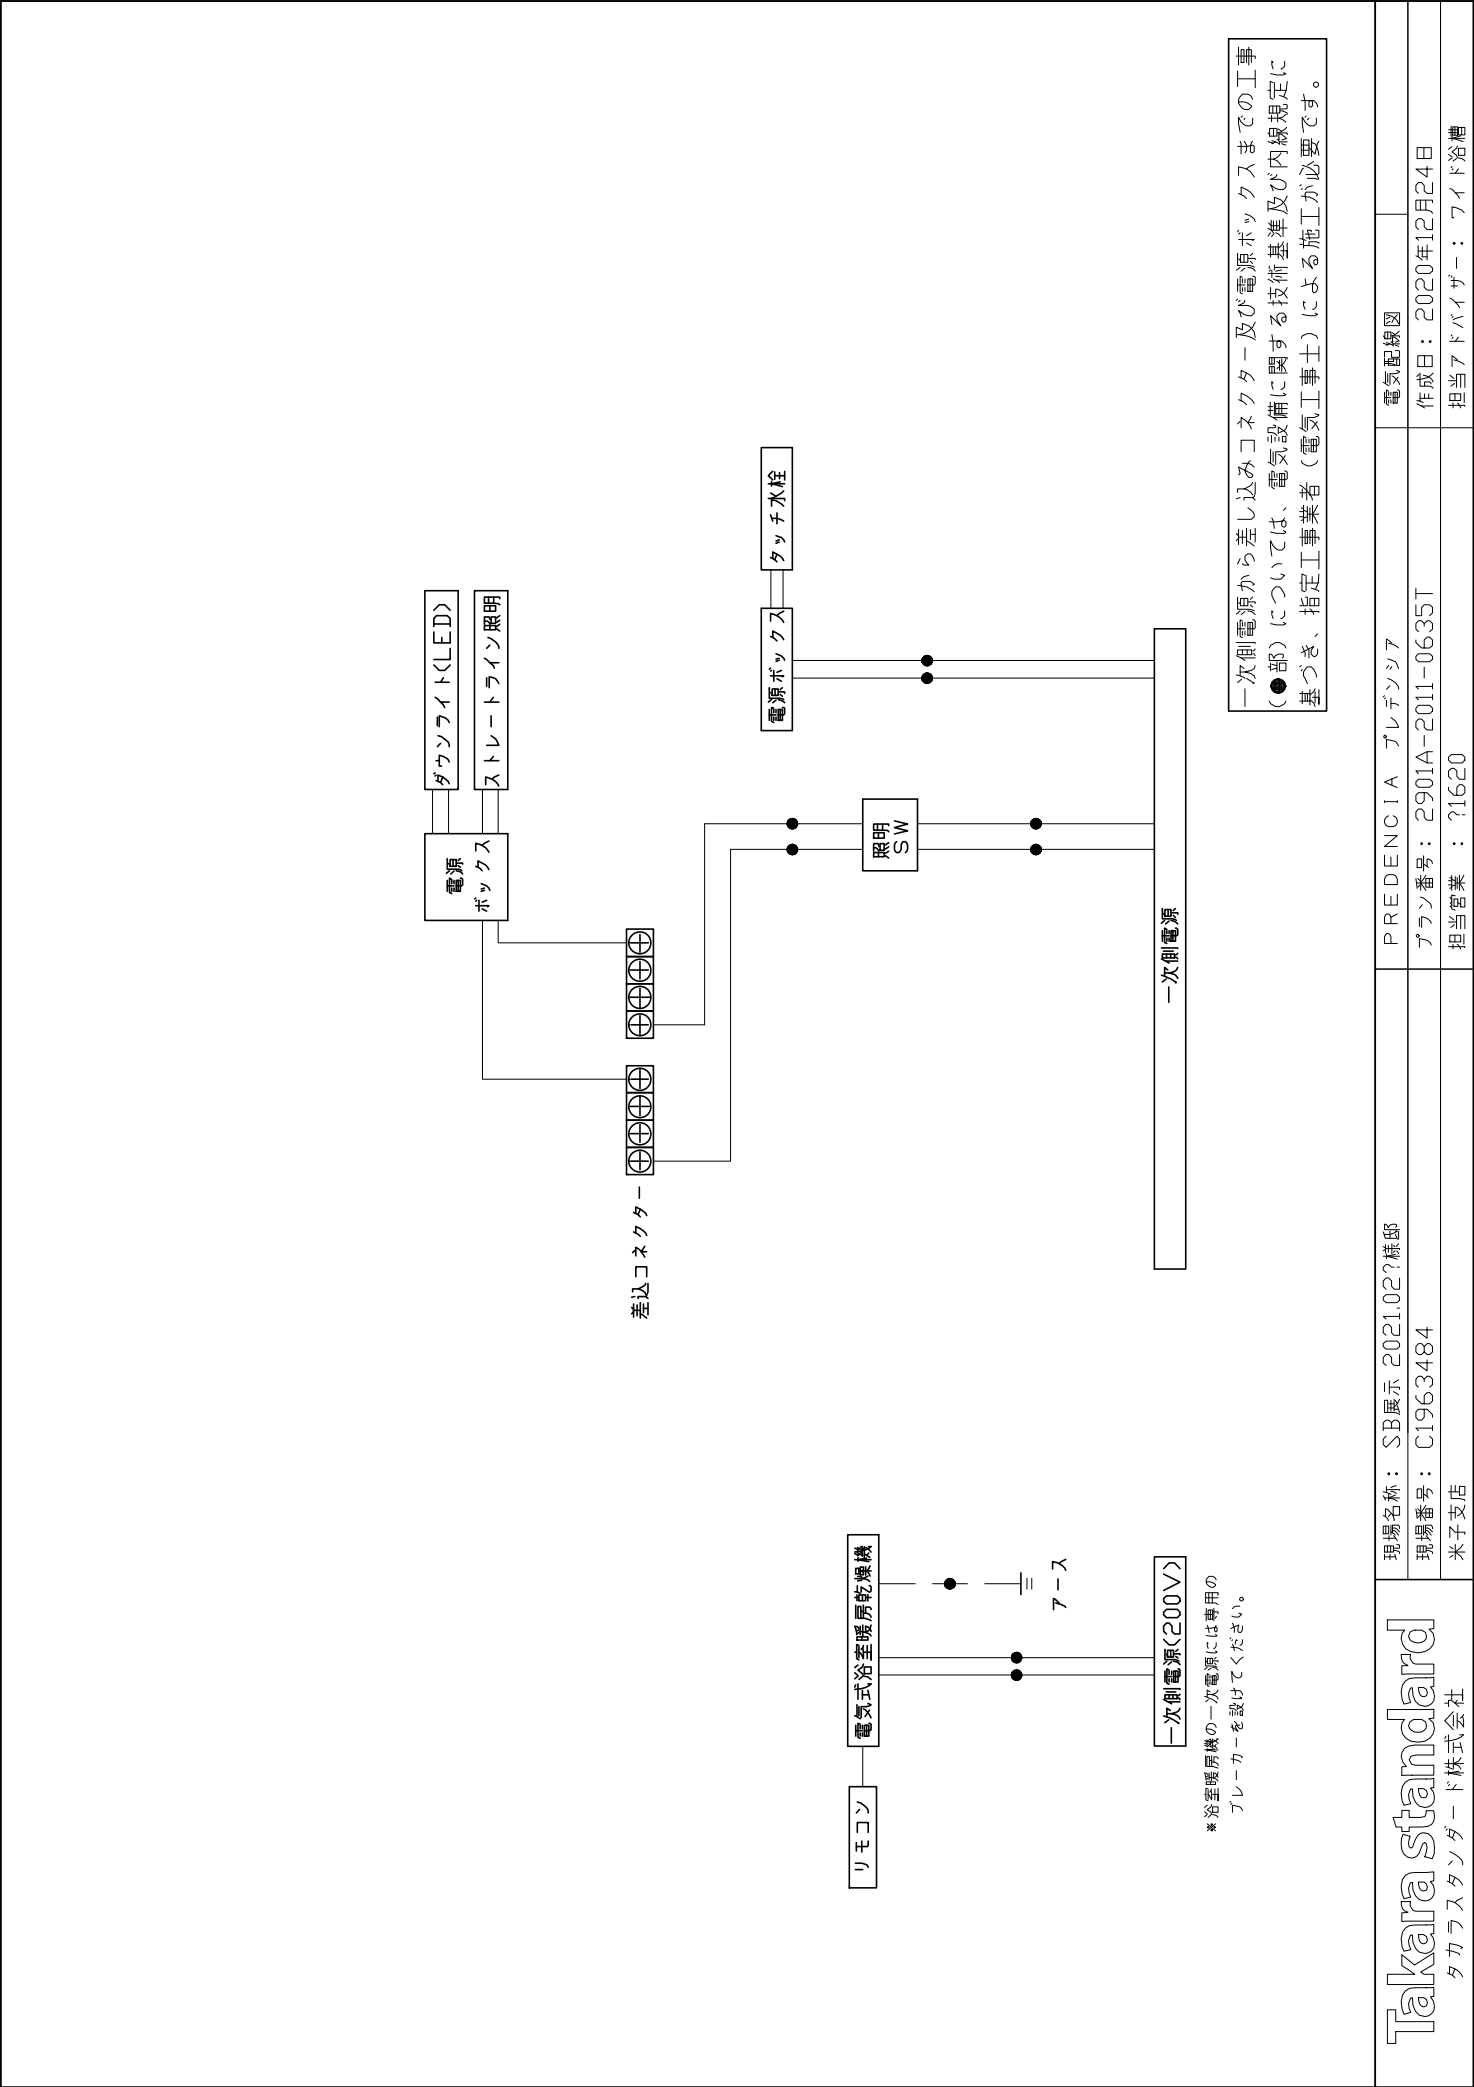


半外付型ペアガラス引違い窓

仕様

材質	アルミ型材
使用ガラス	複層ガラス
断熱性	断熱等級：H-1

※網戸標準装備
※面格子はオプションです。
※三協立山アルミ製

窓のタイプ	W	H	公称ガラス寸法
PH-1509-A	1522	903	713×776 2枚

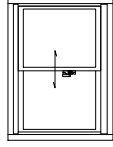

ガラス厚
t3透明(室内側)＋空気層11mm＋t4型板(室外側)
サッシ溝幅22mm(標準で総ガラス厚18mmまで対応)
サッシ厚み25mm

