

システムバス 御見積書

御名前	SB展示H29.08 ⑬伸びの美1317	様
業者		様
商品名	伸びの美浴室	

作成日 2019年9月24日
プラン番号 2901A-1909-0626T
現場番号 A8611672

タカラスタンダード株式会社
◆米子支店
鳥取県米子市両三柳2900番地の3
TEL 0859-33-0631 / FAX 0859-33-3851

◆米子シヨールーム
TEL 0859-33-3547 / FAX 0859-33-8774

商品御見積金額	¥583,300	(税込 ¥641,630)
《参考》別途 商品組付費 ¥130,000 (税込 ¥143,000)		

()内の価格は税込価格<税率10%>を表示しています。

※	商品御見積金額には商品組付費は含まれておりません。
※	商品組付費は現場の状況により変動する事があります。 又、給水・給湯・ガス・ダクト・電気等の接続工事は含まれておりません。

◆御見積仕様

《システムバス》	
ユニットサイズ	1317 (AL勝手)
洗い場仕様	キープグリーンプロア(ハイクラス)
浴槽材質	アクリル人造大理石
カラー	シュガーライトピンク
形状	セミスクエア浴槽
浴槽・風呂フタ	高断熱仕様
カウンター材質	樹脂
カラー	ホワイト
エプロン材質	ステンレス(カラーコーティング)
カラー	ホワイト
浴室パネル材質	高品位ホーロー
カラー	ウォールナットホワイト
ガス種	未定
周波数	60Hz

◆御確認事項

- ☆御見積りの商品は受注生産の為、納期は約3週間程度いただきます。
- ☆商品の仕様・価格等につきましては予告なく変更する事があります。
- ☆組立工事費には給水・給湯・ガス・ダクト・電気等接続工事は含まれておりません。
- ☆ご発注後のキャンセル・変更は応じかねますので、ご確認宜しくお願い申し上げます。
- ☆この御見積書の有効期間は30日間です。

担当営業	担当アドバイザー	プラン作成者
⑬1317		ウォールナットホワイト

◆備考

--

--	--

No.*

現場番号	A8611672	プラン番号	2901A-1909-0626T	作成日	2019/9/24
------	----------	-------	------------------	-----	-----------

御見積明細 システムバス

NO	商品名	仕様	数量	単価	金額
1	伸びの美浴室ベージュシックJタイプ 1317サイズ		1	544,000	544,000
2	架台	低床タイプ 一体架台	1		
3	ドア	キープクリーンドア:折戸<800mm幅>(ホワイト)(19サイズ)	1		
4	洗い場	キープクリーンフロア(ハイクラス・カームホワイト)	1		
5	浴槽	キープクリーン浴槽<アクリル人造大理石>(高断熱浴槽)	1		
6	排水口カバー	ステンレス	1		
7	浴槽追炊き穴	あり	1		
8	エプロン	カラスステンレス(保温材あり)	1		
9	浴槽形状	セミスクエア浴槽	1		
10	浴槽ハンドグリップ	なし	1		
11	洗い場用水栓	サーモ水栓(樹脂ホース)SB18520	1	-7,000	-7,000
12	洗い場用水栓	標準シャワーヘッド	1		
13	浴槽用水栓	浴槽側水栓なし	1		
14	カウンター	ワイドカウンター	1		
15	シャワーフック/スライドバー	シャワーフックスライドバー(手すりタイプ)	1	+14,000	+14,000
16	シャワーフック/スライドバー	シャワーフックなし	1		
17	浴室パネル	ハイクラス(一面デザイン)(Kタイプ)	1		
18	浴室パネルタオル穴	タオル掛け穴なし	1		
19	天井	高光沢フラット天井	1		
20	換気機器	天井換気扇	1		
21	換気機器開口	工場開口	1		
22	照明	スマート照明(LED)<2灯>(電球色)	1		
23	ミラー	横長クリアミラー	1	+14,500	+14,500
24	風呂フタ	断熱風呂フタ	1	+5,000	+5,000
25	タオル掛け	タオル掛けなし	1		
26	ハンドバー	樹脂製 I型600タイプ(ホワイト)	1	+9,500	+9,500
27	収納棚	スクエアタイプ(2段)<ホワイト>	1	+1,200	+1,200
28	どこでもラック	シャンプーフック(ホワイト)	1	+2,100	+2,100
29	給水給湯管	洗い場1水栓	1		
30	トラップカバー	なし	1		
システムバス合計				30	¥583,300

御名前 SB展示H29.08 ⑬伸びの美1317 様

現場番号	A8611672	プラン番号	2901A-1909-0626T	作成日	2019/9/24
商品総合計				30	¥583,300

※ 御見積明細の価格には消費税は含まれておりません。別途消費税が必要となります。


《参考》別途 商品組付費

システムバス 商品組付費


¥130,000 (税込 ¥143,000)

※ 商品組付費は現場の状況により変動する事があります。又、給水・給湯・ガス・ダクト・電気等の接続工事は含まれておりません。
()内の価格は税込価格<税率10%>を表示しています。

パース

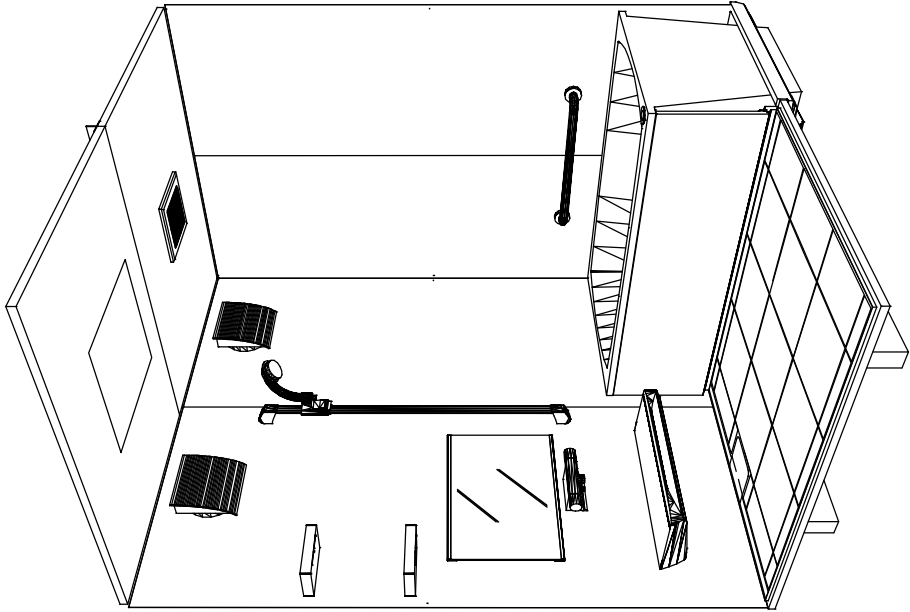

鳥瞰図

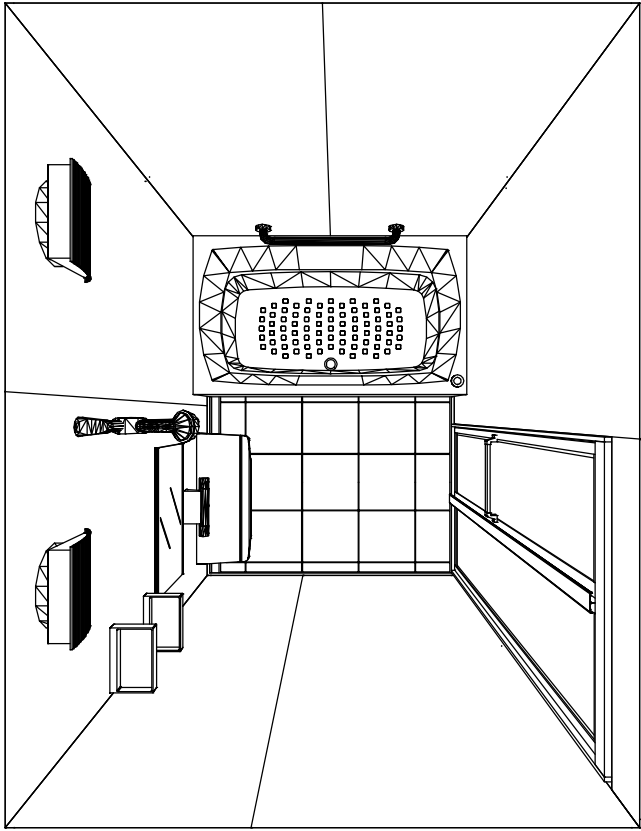

1317
キープグリーン浴槽<アクリル人造大理石>
高光沢フラット天井
天井換気扇


このレイアウトプランは参考図面ですので価格・仕様・設置・納期等の詳細については注文依頼先、設置業者の方に必ず確認して頂きますようお願い致します。

Takara standard タカラスタンダード株式会社	現場名称：SB展示H29.08 ？伸びの美1317様邸	伸びの美浴室	姿図
	現場番号：A8611672	プラン番号：2901A-1909-0626T	作成日：2019年9月24日
	米子支店	担当営業：？1317	担当アドバイザー：

縮尺：A3サイズ等倍



■ 勿音惠信

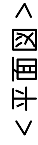

△ 図 10 △

1240

タカラスタンダード株式会社

縮尺: 1:25,20




作成日：2019年9月24日

担当アドバイザー：

縮尺：A3サイズ等倍

このレイアウトプランは参考図面ですので価格・仕様・設置・納期等の詳細については注文依頼書、設置業者の方に必ず確認して頂きますようお願い致します。


- ・浴すり高さは5mmの調整代を含みます。
- ・土間には床右面より多少のクリア寸法を考慮して仕上げてください。
- ・ドアアンクル下端とSBFLの取付けは8mmになります。
- ・ハンドバー・設置位置は参考です。設置の際は位置を十分に打ち合わせ願います。
- ・天井の寸法はご確認お願い致します。
- ・外寸は引出部を含みます。
- ・奥行・浴槽形状により防水バンの材質・形状が変わります。納まりにご注意下さい。

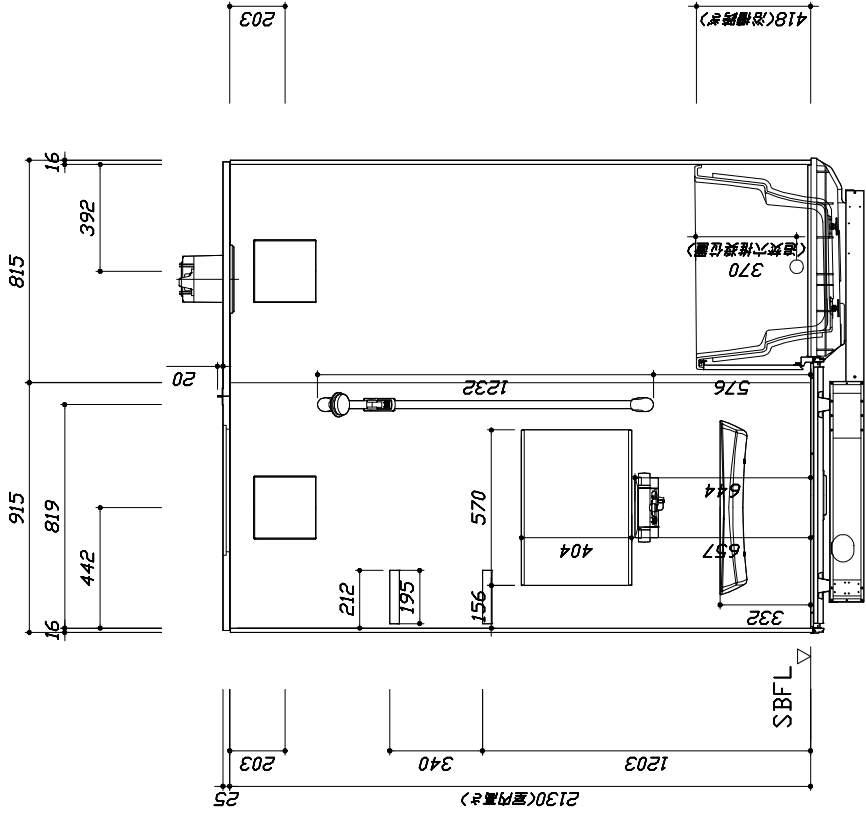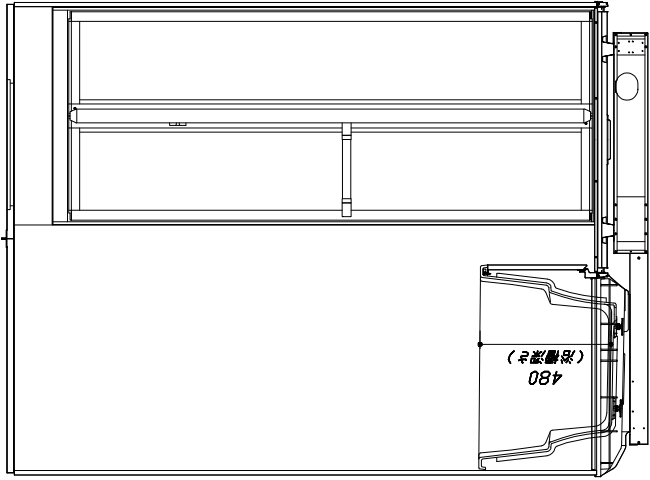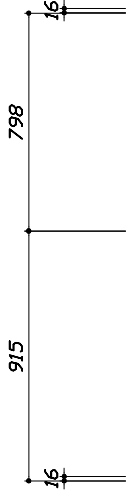

■土間コン仕上げ寸法
ドアアンクル下端より
230mm下がり
(クリア寸法含む)



＜カウンター対面図＞

＜カウンター面図＞

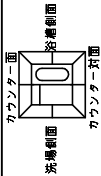

このレイアウトプランは参考図面ですので価格・仕様・設置・納期等の詳細については注文依頼時、設置業者の方に必ず確認して頂きますようお願い致します。

- ・浴すり高さには5mmの調整代を含みます。
- ・土間は床石底面より多少のクリア寸法を含みます。
- ・ドアアンクル下端とSBFLの取違は8mmになります。
- ・ハンドバー・設置位置は参考です。設置の際は位置を十分に打ち合わせ願います。
- ・天井の寸法はご確認をお願いします。
- ・外寸は引出部を含みます。
- ・奥行・浴槽形状により防水パンの材質・形状が変わります。納まりにご注意下さい。

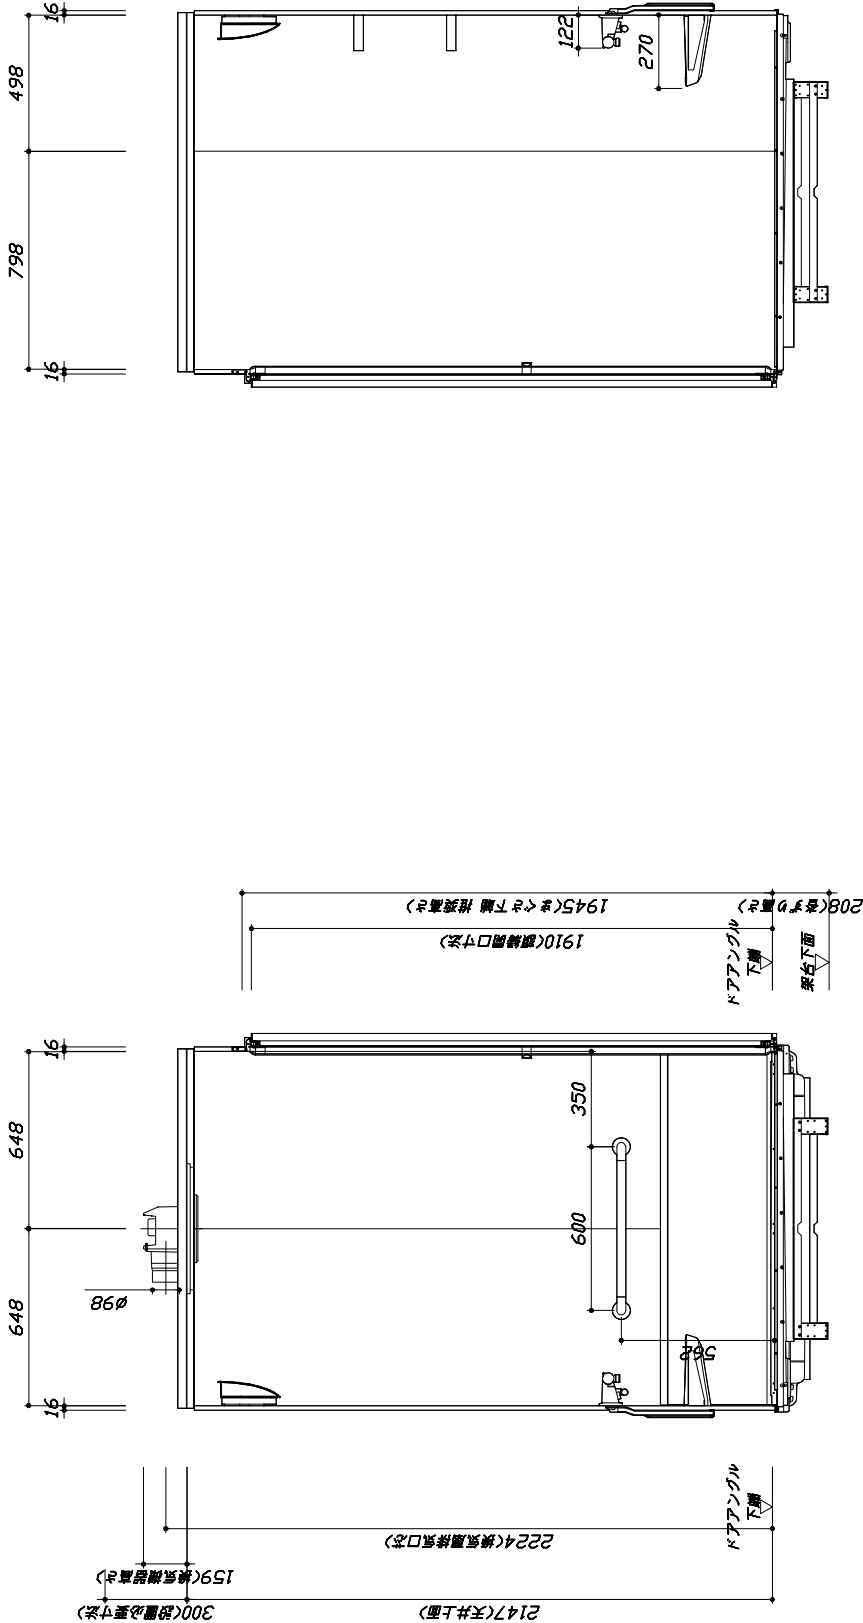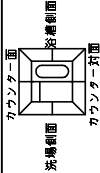

■土間コン仕上げ寸法
ドアアンクル下端より
230mm下がり
(クリア寸法含む)

< 浴槽側面図 >

< 洗場側面図 >

Takara standard タカラスタンダード株式会社		現場名称：SB展示H29.08 ?伸びの美1317様邸	伸びの美浴室	施工図3	縮 尺： 1:20
		現場番号： A8611672	プラン番号： 2901A-1909-0626T	作成日： 2019年9月24日	
		米子支店	担当営業： ?1317	担当アドバイザー：	
縮尺：A3サイズ等倍					

本体仕様表

浴室サイズ	1317サイズ(室内容量4.7立方メートル)
ドア勝手	AL勝手
架台	一体架台(低床タイプ)：亜鉛メッキ銅板
洗場パン	キープクリーンフロア：ステンレス/300角磁器タイル貼 保温材内蔵
浴槽材質	キープクリーン浴槽<アクリル人造大理石>裏面保温材・高断熱仕様（発泡ウレタン）
浴槽形状	セミスクエア浴槽（13浴槽・280リットル）追い焚き穴：あり
浴槽パン	ガラス強化繊維樹脂（FRP）
浴槽エプロン	ステンレス(カラーコーティング) 裏面保温材（発泡ポリエチレン）
カウンタ―	ワイドカウンタ―：ABS樹脂
浴室パネル	パネル高さKタイプ：銅板硬質ホーロー 裏面保温材 タオル掛け穴：なし
天井	高光沢グロス天井：高光沢パンドル（内部発泡樹脂）換気機器開口：あり 天井照明開口：なし
ドア	キープクリーンドア：19高さ折戸（7kg/框/樹脂ガラス）
窓 1	－
窓 2	－
窓枠 1	－
窓枠 2	－
排水トラップ	洗い場：ABS樹脂、浴槽：ASA樹脂 封水50mm
雑排水配管	硬質塩ビパイプ VP50
製品重量	245kg

アクセサリ仕様表

ミラー	横長クリアミラー くもり止め加工
収納棚	スクエアタイプ：ABS樹脂製（2段）
タオル掛け	－
洗場側水栓	リモコン付（樹脂ホース仕様・SBI8520S）
浴槽側水栓	－
兼用水栓	－
スライドバー	シャワーフックスライドバー（手すりタイプ）シルバー
照明	スマート照明（LED 17.4W電球色）（2灯）
換気機器	天井換気扇（100V・最大消費電力9.3W）（ダクト径φ98）
フロフタ	保温風呂フタ（PP、発泡PS/発泡ウレタン：2枚）
給水給湯管	銅管（10A）
循環金具	－
ハンドバー①	－
ハンドバー②	－
ハンドバー③	－
ハンドバー④	樹脂製 I型600タイプ ホワイト
ハンドバー⑤	－
ハンドバー⑥	－
ハンドバー⑦	－

本体カラー

浴槽	PN：シュガーライトピンク
カウンタ―	W：ホワイト
パネル(カウンター面)	YS：ウォールナットホワイト
パネル(周辺・3面)	W：ホワイト
水栓上部カバー	W：ホワイト
浴槽エプロン	W：ホワイト
洗場	HW：カームホワイト
ドア	W：ホワイト
収納棚	スクエアタイプ(W：ホワイト)
タオル掛け	－
ランドリーセット	－


●雑排水配管は戸建架台の場合はVU50以上、低床架台の場合はVP50の配管を

- 排水管（横引き管・エルボ）が
土間コンクリート上に露出しない高さに
マスキングに仕上げ

●給水給湯管の立上げは排水管と重ならないようにしてください。

-

ドアアングル下端より230mm下がりで打設してください。

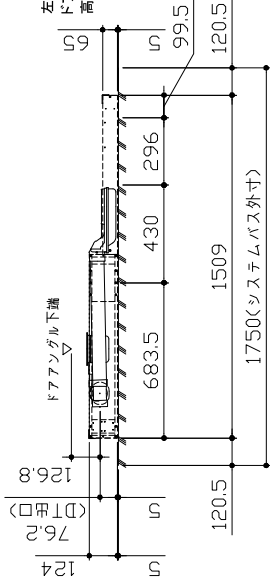

＜給水給湯管取合詳細図＞


Takara standard		排水配管図	
タカラスタンダード株式会社		伸びの美浴室	
現場名称：SB展示H29.08 ？伸びの美1317様邸		プラン番号：2901A-1909-0626T	
現場番号：A8611672		作成日：2019年9月24日	
米子支店		担当営業：？1317	
		担当アドバイザー：	

(1) 図面の見方

- ・SB外寸よりも内側に存在する空間を表示しています。

- (2) 留學事項




- ・浴槽パンの配管導入口下部には給水・給湯、追焚配管を立上げるので注意してください。
 - ・水柱・給至暖房乾燥機の仕様によりカウンターの壁パネル裏に外すより部材が突出する場合があります。
 - ・ドア部はSB外すより突出します。
- 詳しくはドア取合註細図をご覧ください。

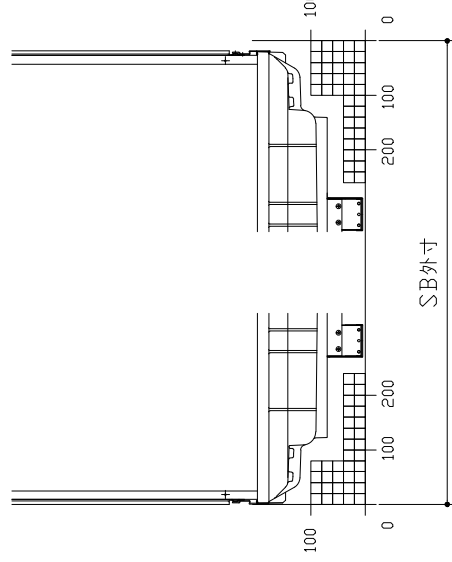

E 矢視


担当営業：?1317

キーブックリーニングドア：折戸ホワイト（AWTオールド8）

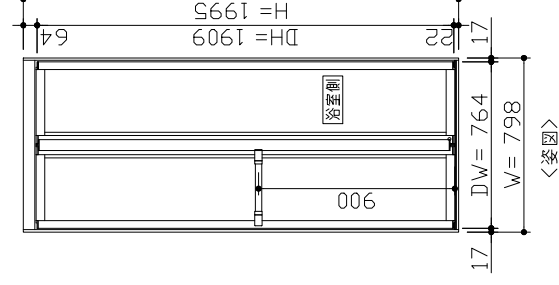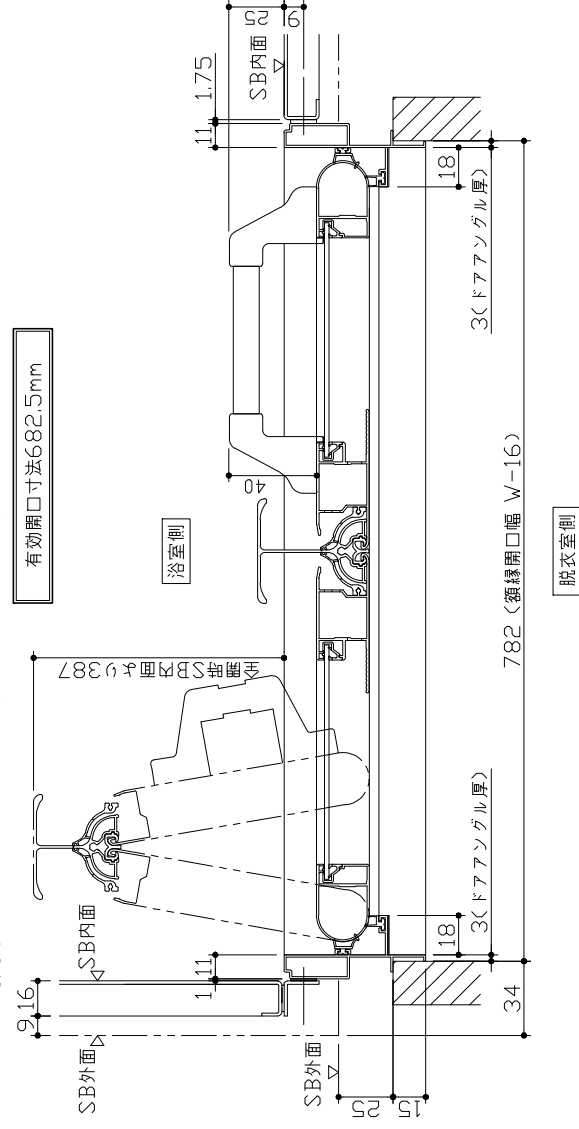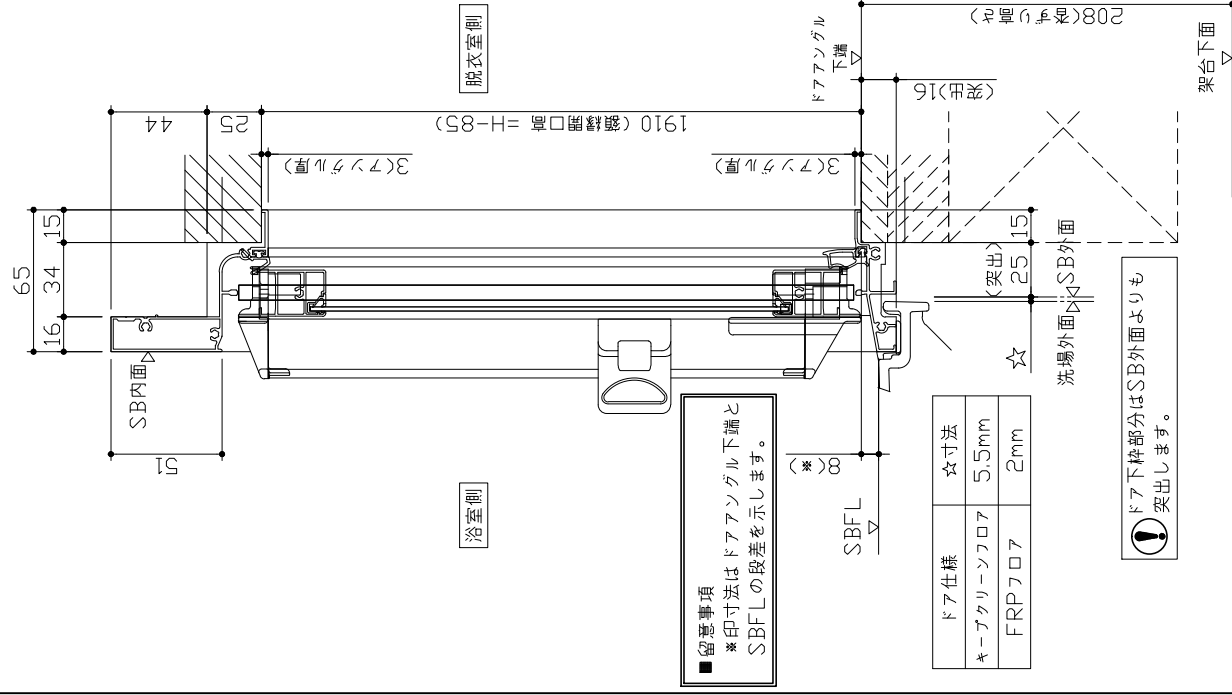

■ ドア横の管柱、間柱について

- ・ ドアが管柱、間柱にあたらないよう十分に考慮してください。
- ・ 躯体～ドアの寸法は浴室サイズやドア位置変更の有無、躯体状況によって異なる場合があります。

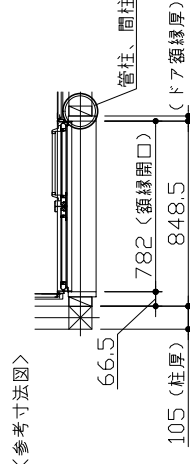

⚠ 下枠部分はSB外面よりも
出っ張ります。

ドア仕様	☆寸法
キープクリンソフロア	5.5mm
FRPフロア	2mm

Takara standard
タカラスタンダード株式会社

現場名称：SB展示H29.08?伸びの美1317様邸

伸びの美浴室

伸びの美浴室
プラン番号： 2901A-1909-0626T

トア取合詳細図

プラン番号: 2901A
担当営業: ?1317

作成日：2019年9月24日

担当アドバイザー：

Takara standard タカラスタンダード株式会社 換気扇 換気扇SW 一次側電源 アース	現場名称：SB展示H29.08 ?伸びの美1317 様邸		伸びの美浴室	電気配線図
	現場番号：A8611672	プラン番号：2901A-1909-0626T	作成日：2019年9月24日	
	米子支店	担当営業：?1317	担当アドバイザー：	
換気扇 換気扇SW 一次側電源 アース 差込コネクター 照明 SW 一次側電源 照明 照明 一次側電源から差し込みコネクター及び電源ボックスまでの工事(●部)については、電気設備に関する技術基準及び内線規定に基づき、指定工事業者（電気工事士）による施工が必要です。				

