

ページ 1/4

No.\*

◆足立ショールーム  
TEL 03-3860-0297 / FAX 03-3860-0298

| 担当営業 | 担当アドバイザー | プラン作成者 |
|------|----------|--------|
|      |          | 石田     |

◆ 備考

|  |  |
|--|--|
|  |  |
|--|--|

御名前 東京-足立SR SK1

様

|      |          |       |                  |     |            |
|------|----------|-------|------------------|-----|------------|
| 現場番号 | C3366240 | プラン番号 | 1444N-2510-0119T | 作成日 | 2025/10/11 |
|------|----------|-------|------------------|-----|------------|

## 御見積明細 キッチン

| NO            | 商品名                    | 仕様                                 | 品番                    | 数量 | 単価      | 金額        |
|---------------|------------------------|------------------------------------|-----------------------|----|---------|-----------|
| 1             | 人造大理石ワークトップ(ハイグレード・薄型) | 家事らくシンク(ホワイト)                      | ZリMラ240N TAL -H       | 1  | 481,500 | 481,500   |
| 2             | シンクキャビネット              | 足元スライド・シンク下食洗、フロントポケット、うちにもホーロートレイ | F-RRVR105PL5(LSWHNW   | 1  | 246,500 | 246,500   |
| 3             | 食器洗い乾燥機                | 引出し式、フル扉材タイプ                       | NP-45KS9WTA           | 1  | 216,000 | 216,000   |
|               | 食器洗い乾燥機用前面パネル          | 扉同色、フル扉材用                          | P-DWF45LS (SWHN       | 1  | 35,500  | 35,500    |
| 4             | 調理台キャビネット              | 足元スライド(3段引出、インナーケース、インナースライド)      | F-TGVM060TL5(LSWHNW   | 1  | 138,000 | 138,000   |
| 5             | コンロ用キャビネット             | 足元スライド                             | F-KTVM075GR5(LSWHNW-1 | 1  | 126,000 | 126,000   |
| 6             | 水栓                     | エコタイプハンドシャワー水栓                     | KM6061ETK             | 1  | 56,500  | 56,500    |
| 7             | 電気加熱機器                 | IHヒーター両面焼き(シルバー色)                  | CS-T321VSRT           | 1  | 227,000 | 227,000   |
| 8             | 引戸レールセット               | フラット対面・マルチ収納対面用、シルバー               | レールTMM240(H)          | 1  | 35,000  | 35,000    |
|               | 引戸本体                   | マルチ収納対面用、扉同色                       | ヒキトTMM120L(SWH)       | 1  | 34,000  | 34,000    |
|               | 引戸本体                   | マルチ収納対面用、扉同色                       | ヒキトTMM120R(SWH)       | 1  | 34,000  | 34,000    |
|               | 引戸収納                   | フラット対面用、台輪ホワイト                     | TMM(U)-キャビ120-5W      | 2  | 18,000  | 36,000    |
| 【ベースキャビネット小計】 |                        |                                    |                       | 13 |         | 1,666,000 |
| 9             | レンジフード(本体)             | シロッコファン                            | FUSC-3ADN             | 1  | 62,500  | 62,500    |
|               | レンジフード(フード)            | ステンレス                              | CVRA-902TFADN         | 1  | 86,500  | 86,500    |
|               | レンジフード(ダクトカバー)         | ステンレス                              | DK80A-CVRA            | 1  | 35,000  | 35,000    |
|               | レンジフード別売部品             | レンジフード取付金具                         | CVRAカナダセットA           | 1  | 9,000   | 9,000     |
| 10            | リモコン                   |                                    | RHリモコン-2              | 1  | 2,000   | 2,000     |
| 11            | エンドパネル                 | 奥行105cm対面(薄天板)・フル引戸収納(薄天板)用        | EP-TMU-85 (LSWH)      | 2  | 40,500  | 81,000    |
| 12            | 間仕切り名人(デラックスタイプ)       | ABタイプ、間口27cm用                      | MGマジキリアB270-520       | 1  | 10,000  | 10,000    |
| 13            | 間仕切り名人(デラックスタイプ)       | APタイプ                              | MGマジキリアP030-320       | 2  | 2,500   | 5,000     |
| 14            | 間仕切り名人(デラックスタイプ)       | APタイプ                              | MGマジキリアP030-420       | 2  | 2,500   | 5,000     |
| 15            | 間仕切り名人(デラックスタイプ)       | APタイプ                              | MGマジキリアP030-520       | 3  | 2,500   | 7,500     |
| 16            | 間仕切り名人(デラックスタイプ)       | ASタイプ                              | MGマジキリアS240-320       | 1  | 5,000   | 5,000     |
| 17            | 間仕切り名人(デラックスタイプ)       | ASタイプ                              | MGマジキリアS240-520       | 3  | 5,000   | 15,000    |
| 18            | 調理プレート                 | 家事らくシンク用                           | チョウリプレートVAE           | 1  | 6,000   | 6,000     |
| 19            | まな板                    | 家事らくシンク用                           | マナイタVAE               | 1  | 8,500   | 8,500     |
| 20            | 水切り                    | 家事らくシンク用                           | ミスクリVAE               | 1  | 9,000   | 9,000     |
| 21            | 水切りプレート                | 家事らくシンク用                           | ミスクリプレートVAE           | 1  | 6,000   | 6,000     |
| 22            | 前台輪カバー                 |                                    | P-DC105 -5(W)         | 1  | 4,000   | 4,000     |
| 23            | 前台輪カバー                 |                                    | P-DC075 -5(W)         | 1  | 3,500   | 3,500     |

御名前 東京-足立SR SK1

様

|      |          |       |                  |     |            |
|------|----------|-------|------------------|-----|------------|
| 現場番号 | C3366240 | プラン番号 | 1444N-2510-0119T | 作成日 | 2025/10/11 |
|------|----------|-------|------------------|-----|------------|

## 御見積明細 キッチン

| NO     | 商品名    | 仕様 | 品番            | 数量 | 単価    | 金額         |
|--------|--------|----|---------------|----|-------|------------|
| 24     | 前台輪カバー |    | P-DC060 -5(W) | 1  | 3,500 | 3,500      |
| 25     | 施工部材   |    | シリコン(ホワイト2)   | 2  | 1,000 | 2,000      |
| キッチン合計 |        |    |               | 41 |       | ¥2,032,000 |

## 御見積明細 周辺収納

| NO     | 商品名             | 仕様                               | 品番                      | 数量 | 単価      | 金額       |
|--------|-----------------|----------------------------------|-------------------------|----|---------|----------|
| 26     | 調理台キャビネット       | 奥行45cm、ハイカウンター、開き扉(4段内引出)タイプ     | F-HKTL075 -5(LSWHNW     | 1  | 151,500 | 151,500  |
| 27     | 調理台キャビネット       | スタイリッシュタイプ、ハイカウンター、開き扉(ゴミ箱スペース付) | F-HMTL075 -5(LSWHNW     | 1  | 89,500  | 89,500   |
| 28     | ウォールキャビネット      | ダウンライト、耐震ラッチ付                    | W-MD L075 -P(LSWHNW     | 2  | 63,000  | 126,000  |
|        | ダウンライト          | ホワイト、昼白色                         | ダウンライト(877NWH)1トウ-5000K | 2  | 18,500  | 37,000   |
| 29     | トールユニット上台       | 奥行45cm、開き扉タイプ、耐震ラッチ付             | O-UF L090 -P(LSWHNW     | 1  | 84,000  | 84,000   |
| 30     | トールユニット下台       | 奥行45cm、開き扉(4段内引出)タイプ             | O-DKTL090 -5(LSWHNW     | 1  | 156,000 | 156,000  |
| 31     | カウンターユニット用カウンター | 奥行45cm、人造大理石(ハイグレード)、リバーパール      | C-リP150N/ (Z)-H         | 1  | 104,000 | 104,000  |
| 32     | ダストボックス         | 本体                               | DB-NWNホンタイ              | 3  | 1,500   | 4,500    |
|        | ダストボックス         | フタ                               | DB-NWNフタ                | 3  | 700     | 2,100    |
| 33     | エンドパネル          | 周辺用ミドル吊戸用(H700)                  | EP-WMN (LSWHN           | 1  | 10,000  | 10,000   |
| 34     | エンドパネル          | 吊戸・トール間用H560                     | EP-OA-IM (LSWHN         | 1  | 8,500   | 8,500    |
| 35     | エンドパネル          | スタイリッシュタイプ用                      | EP-OUF (LSWHN           | 1  | 14,000  | 14,000   |
| 36     | エンドパネル          | 奥行45cmハイカウンター用                   | EP-NIG-85 (LSWHN        | 1  | 13,500  | 13,500   |
| 37     | エンドパネル          | 奥行45cmハイカウンター(薄天板)用              | EP-NIU-85 (LSWHN        | 1  | 13,500  | 13,500   |
| 38     | 施工部材            |                                  | シリコン(ホワイト2)             | 1  | 1,000   | 1,000    |
| 周辺収納合計 |                 |                                  |                         | 21 |         | ¥815,100 |

## 御見積明細 キッチンパネル

| NO        | 商品名              | 仕様                    | 品番               | 数量 | 単価     | 金額      |
|-----------|------------------|-----------------------|------------------|----|--------|---------|
| 1         | ホーローキッチンパネルHDタイプ | フロントパネル150、ドラマチックホワイト | PZFN-150 (IDW)   | 1  | 18,300 | 18,300  |
| 2         | パネル施工キット         | シリコン色(ホワイト)           | パネルセコウキットS(W)-1  | 1  | 5,700  | 5,700   |
| 3         | KP用エッジセット        | 樹脂製、ホワイト              | KPエッジセットJ (MW)-2 | 1  | 2,800  | 2,800   |
| キッチンパネル合計 |                  |                       |                  | 3  |        | ¥26,800 |

|       |    |            |
|-------|----|------------|
| 商品総合計 | 65 | ¥2,873,900 |
|-------|----|------------|

御名前 東京-足立SR SK1 様

|      |          |       |                  |     |            |
|------|----------|-------|------------------|-----|------------|
| 現場番号 | C3366240 | プラン番号 | 1444N-2510-0119T | 作成日 | 2025/10/11 |
|------|----------|-------|------------------|-----|------------|

※ 御見積明細の価格には消費税は含まれておりません。別途消費税が必要となります。

## 《参考》別途 商品組付費

キッチン商品組付費 ¥244,000 (税込 ¥268,400)

キッチンパネル商品組付費 ¥37,000 (税込 ¥40,700)

## 《参考》別途 現場配送費

¥0 (税込 ¥0)

※ 商品組付費は現場の状況により変動する事があります。又、給水・給湯・ガス・ダクト・電気等の接続工事は含まれておりません。



( )内の価格は税込価格&lt;税率10%&gt;を表示しています。

- 必ずご確認ください。
- ・天井高さ、吊戸棚・レンジフード取付高さをご確認ください。

・《 》内寸法は参考寸法です。

・ハイグレード人大・クォーツ天板の場合、実際の天板高さは+2mmになります。
- 表示記号について
- ・KP：キッチンパネル





・▽：設置基準線

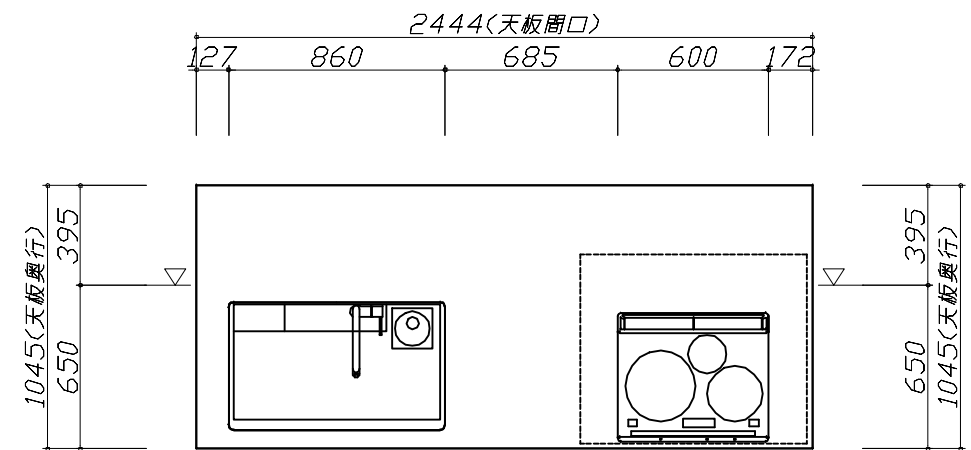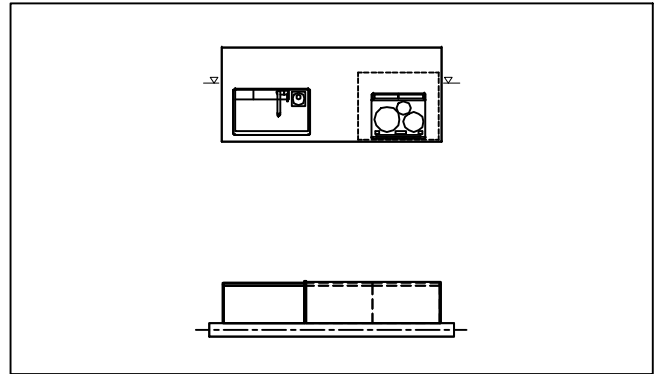

|                                                     |                    |                          |                  |             |
|-----------------------------------------------------|--------------------|--------------------------|------------------|-------------|
| <div>Takara standard</div> <div>タカラスタンダード株式会社</div> | 現場名称：東京一足立SR SK1様邸 | ホーローシステムキッチン LEMURE レミュー | 姿図 1             | 縮 尺： 1 / 30 |
|                                                     | 現場番号： C3366240     | プラン番号： 1444N-2510-0119T  | 作成日： 2025年10月11日 |             |
|                                                     | 東京東営業所             | 担当営業 ：                   | 担当アドバイザー：        |             |





縮尺：A3サイズ等倍



- 必ずご確認ください。
- ・天井高さ、吊戸棚・レンジフード取付高さをご確認ください。
  - ・《 》内寸法は参考寸法です。
  - ・ハイグレード人大・クォーツ天板の場合、実際の天板高さは+2mmになります。
- 表示記号について
- ・KP：キッチンパネル
  - ・▽：設置基準線

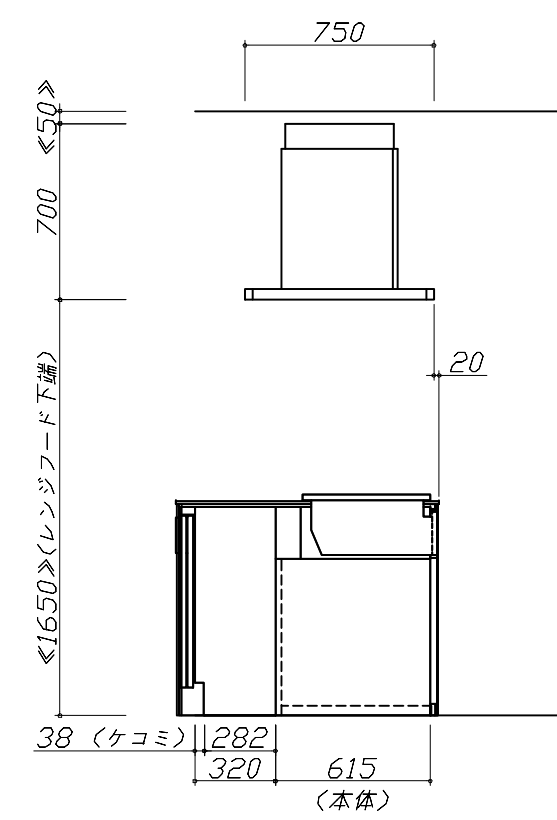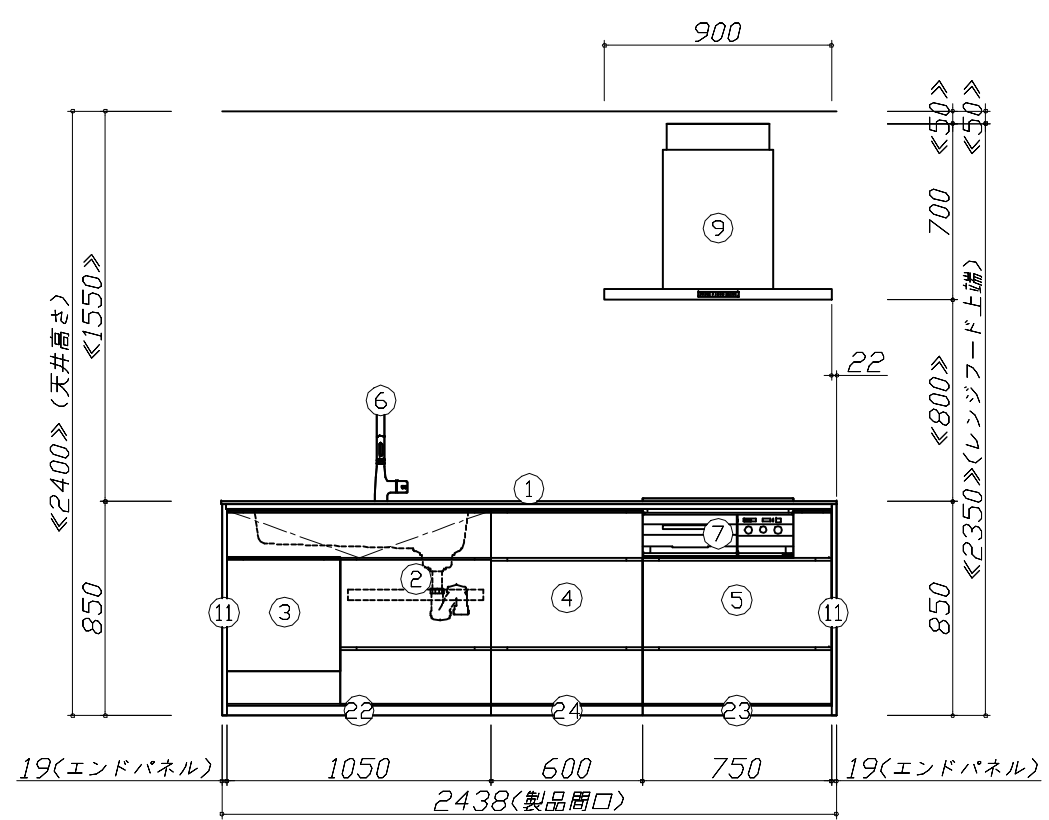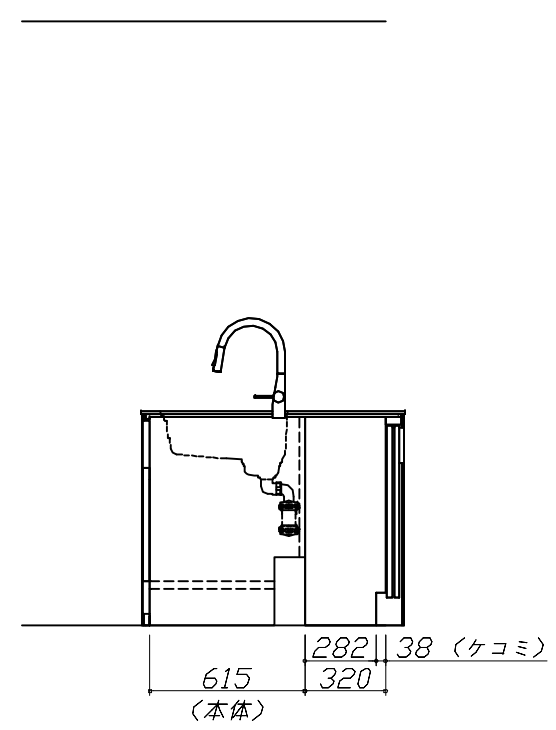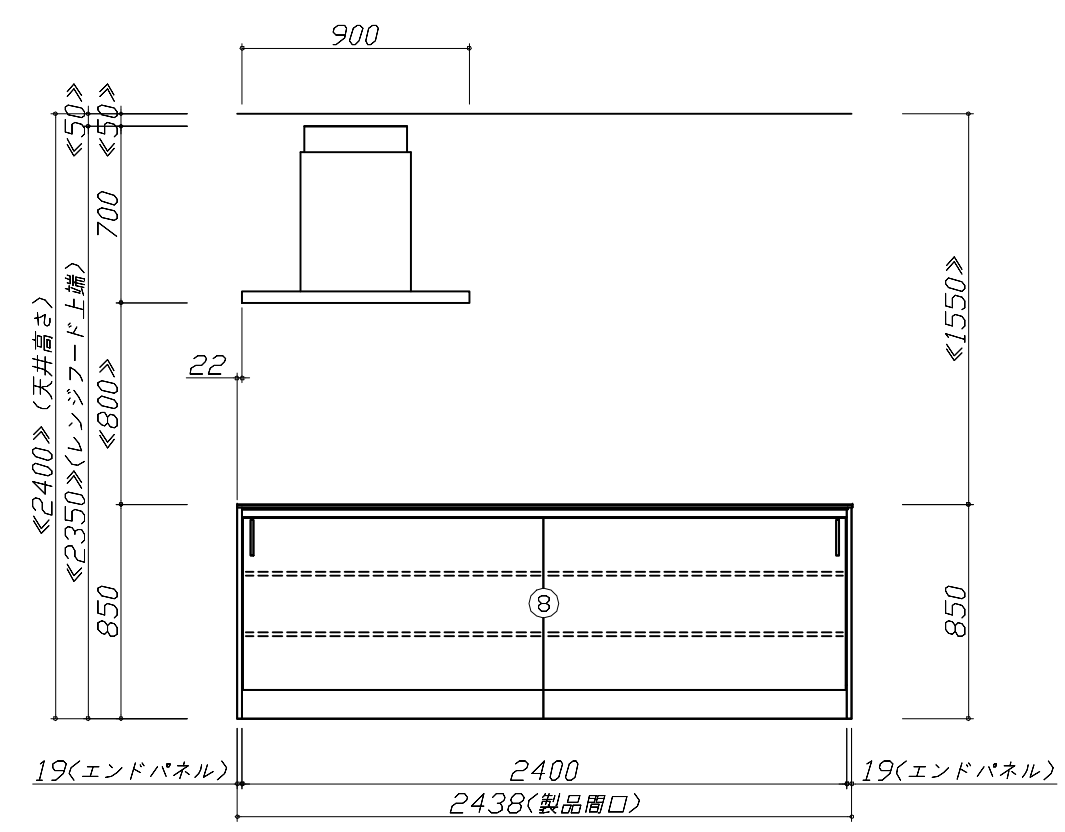

|                                  |                    |                          |                 |             |
|----------------------------------|--------------------|--------------------------|-----------------|-------------|
| Takara standard<br>タカラスタンダード株式会社 | 現場名称：東京一足立SR SK1様邸 | ホーローシステムキッチン LEMURE レミュー | 姿図 2            | 縮 尺： 1 / 30 |
|                                  | 現場番号：C3366240      | プラン番号：1444N-2510-0119T   | 作成日：2025年10月11日 |             |
|                                  | 東京東営業所             | 担当営業：                    | 担当アドバイザー：       |             |

- 必ずご確認ください。
- ・天井高さ、吊戸棚・レンジフード取付高さをご確認ください。
  - ・《 》内寸法は参考寸法です。
  - ・ハイグレード人大・クォーツ天板の場合、実際の天板高さは+2mmになります。
- 表示記号について
- ・KP：キッチンパネル
  - ・▽：設置基準線

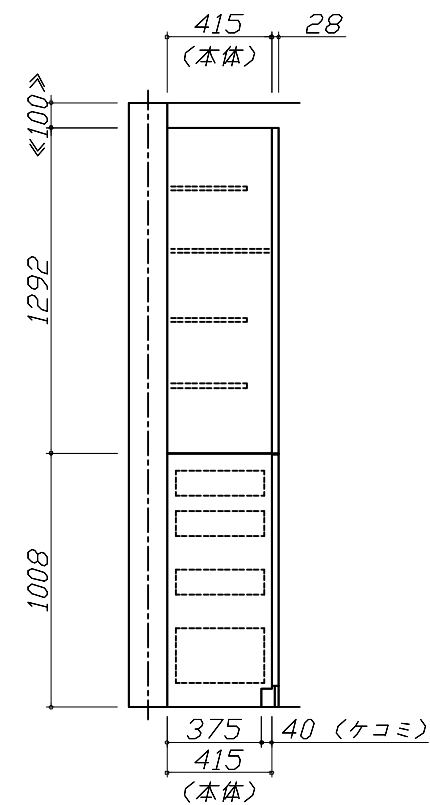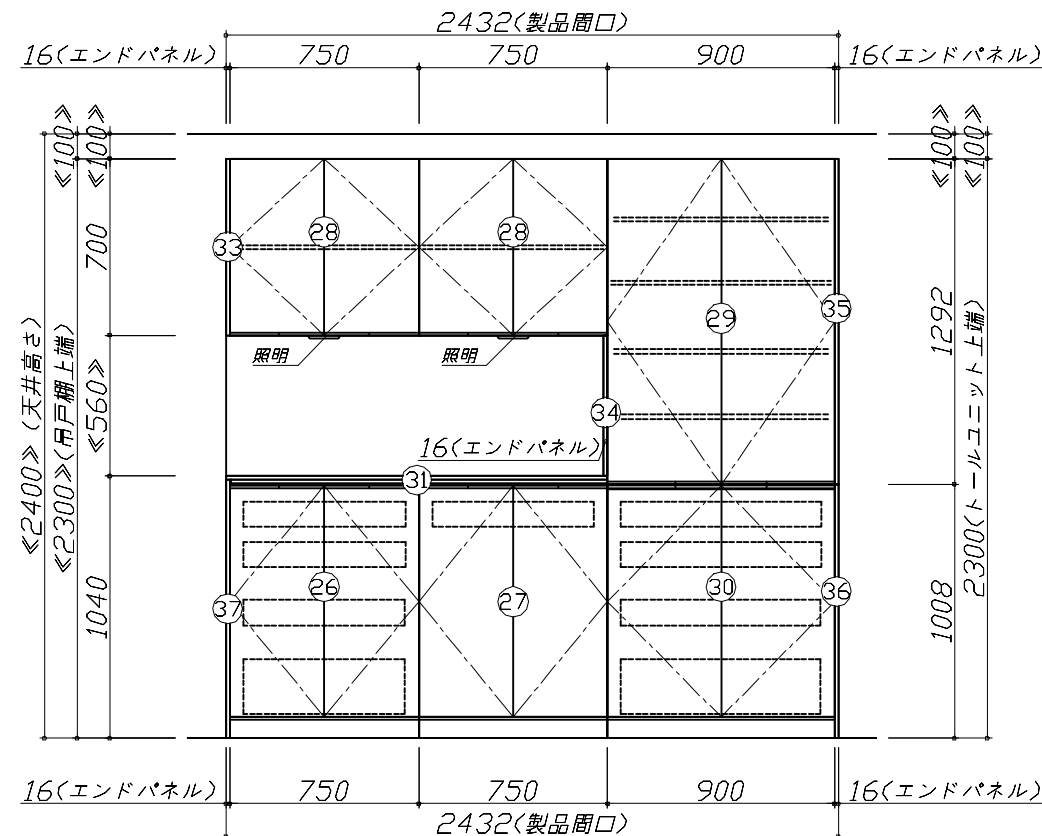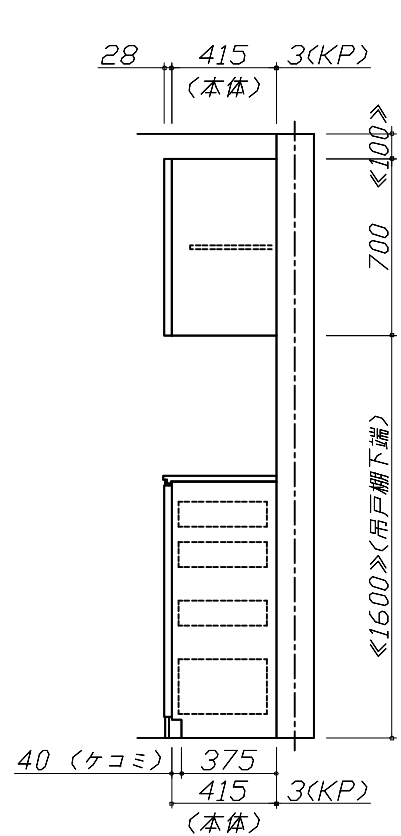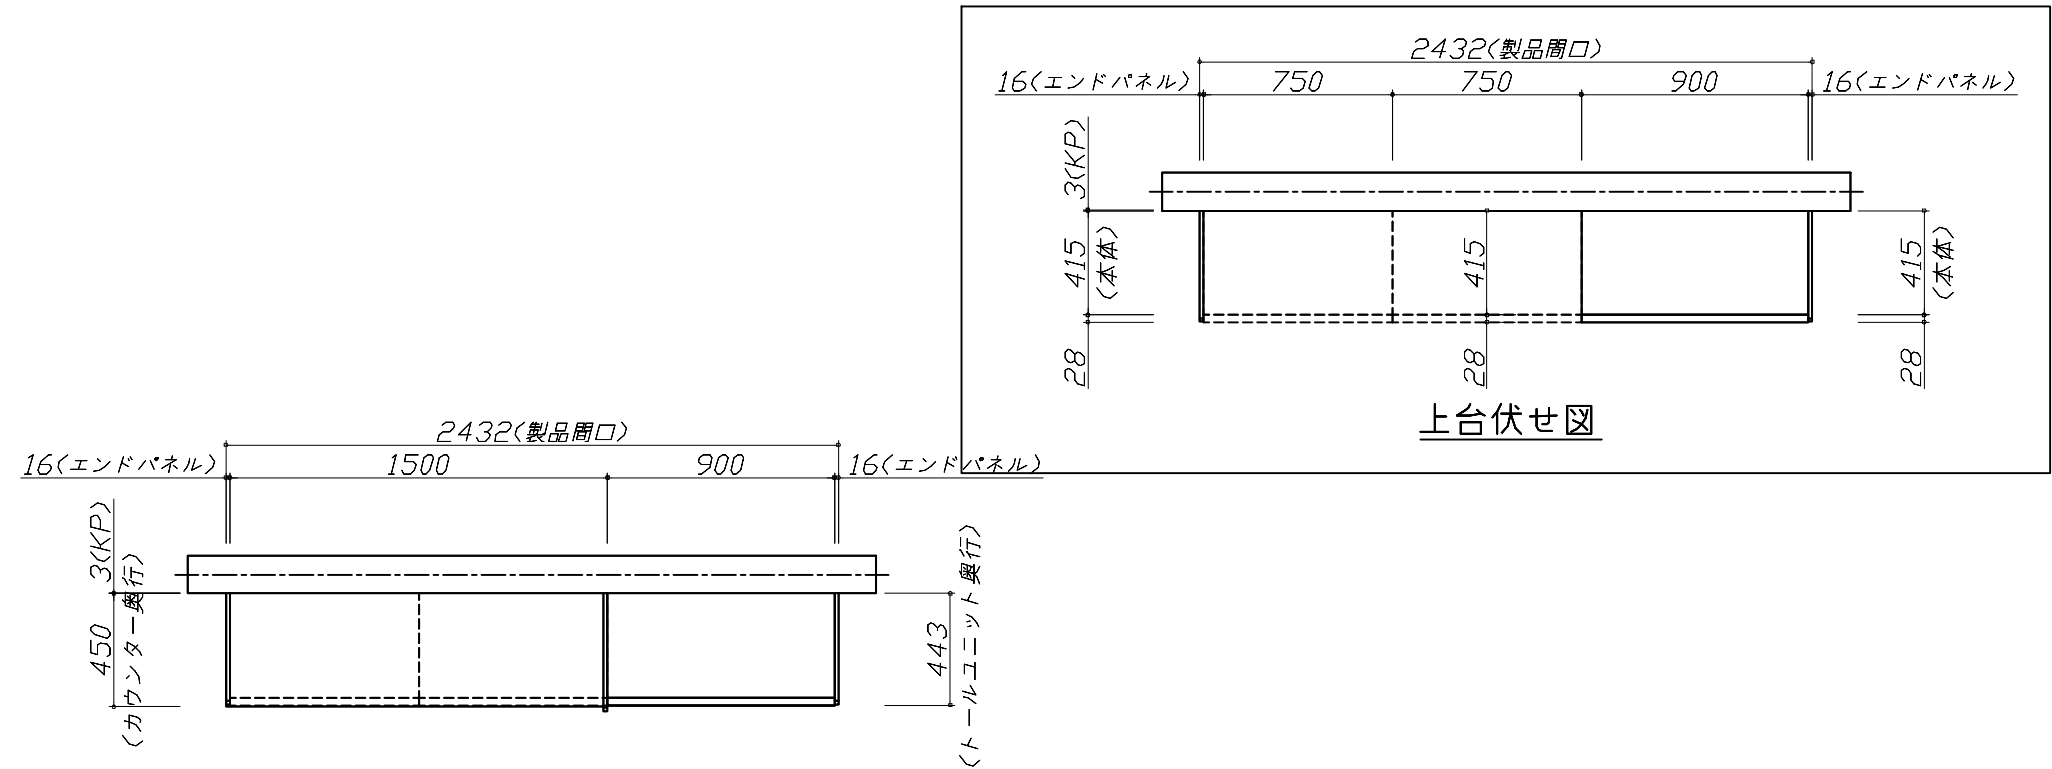

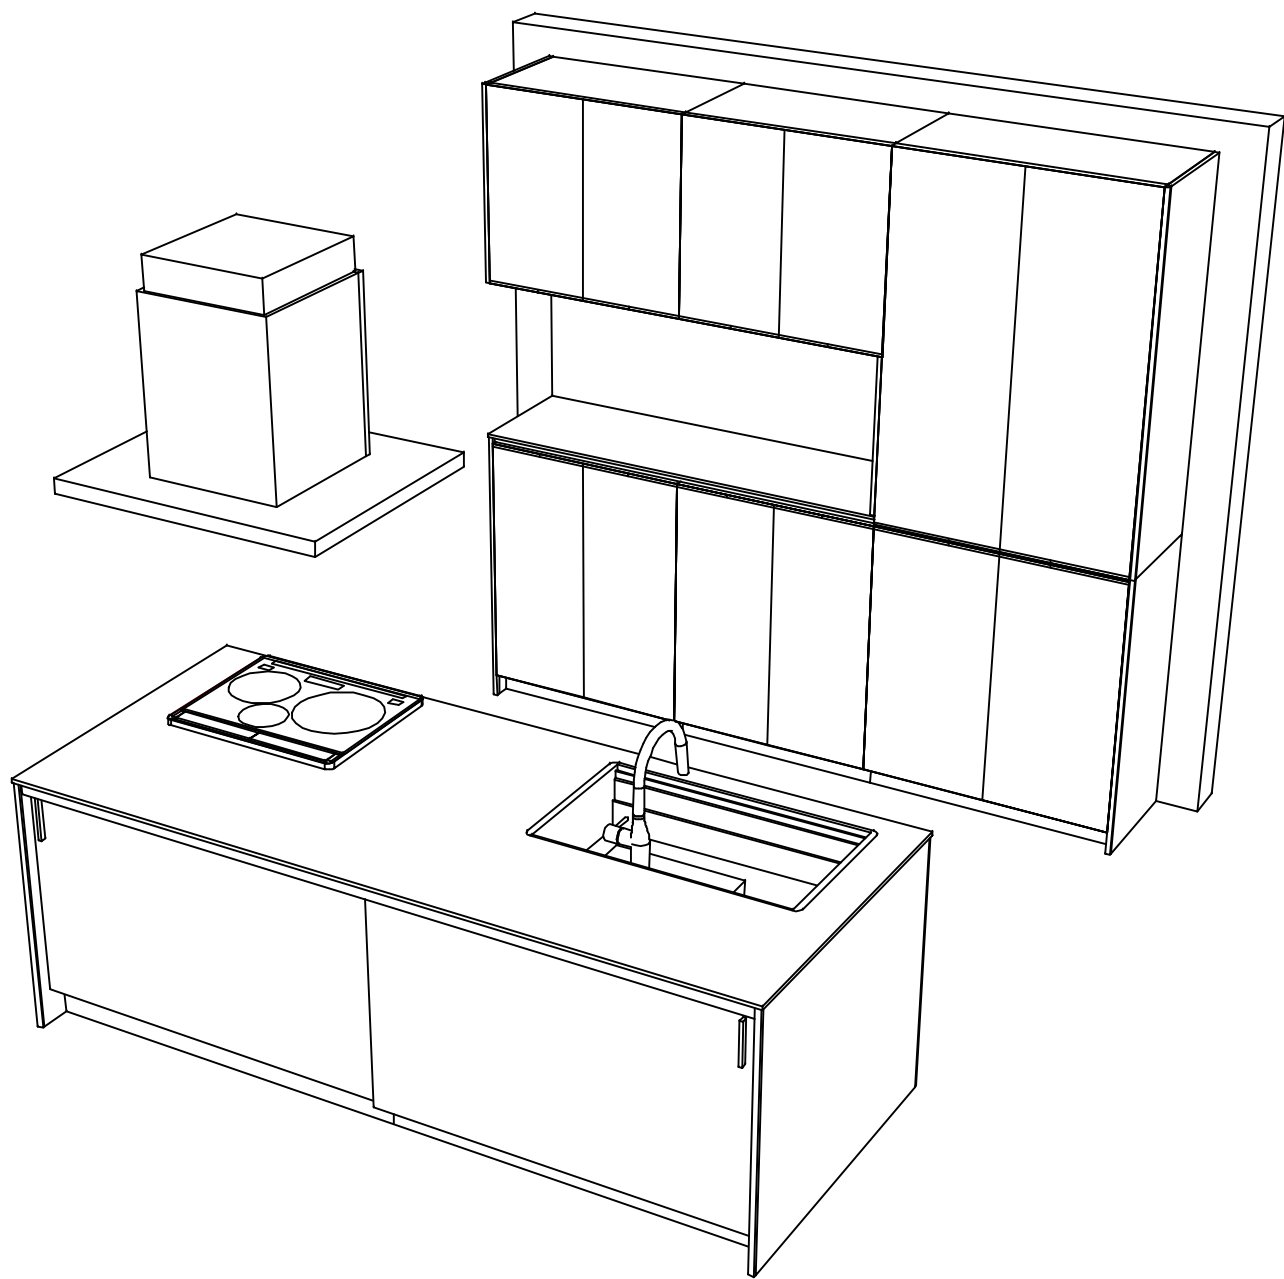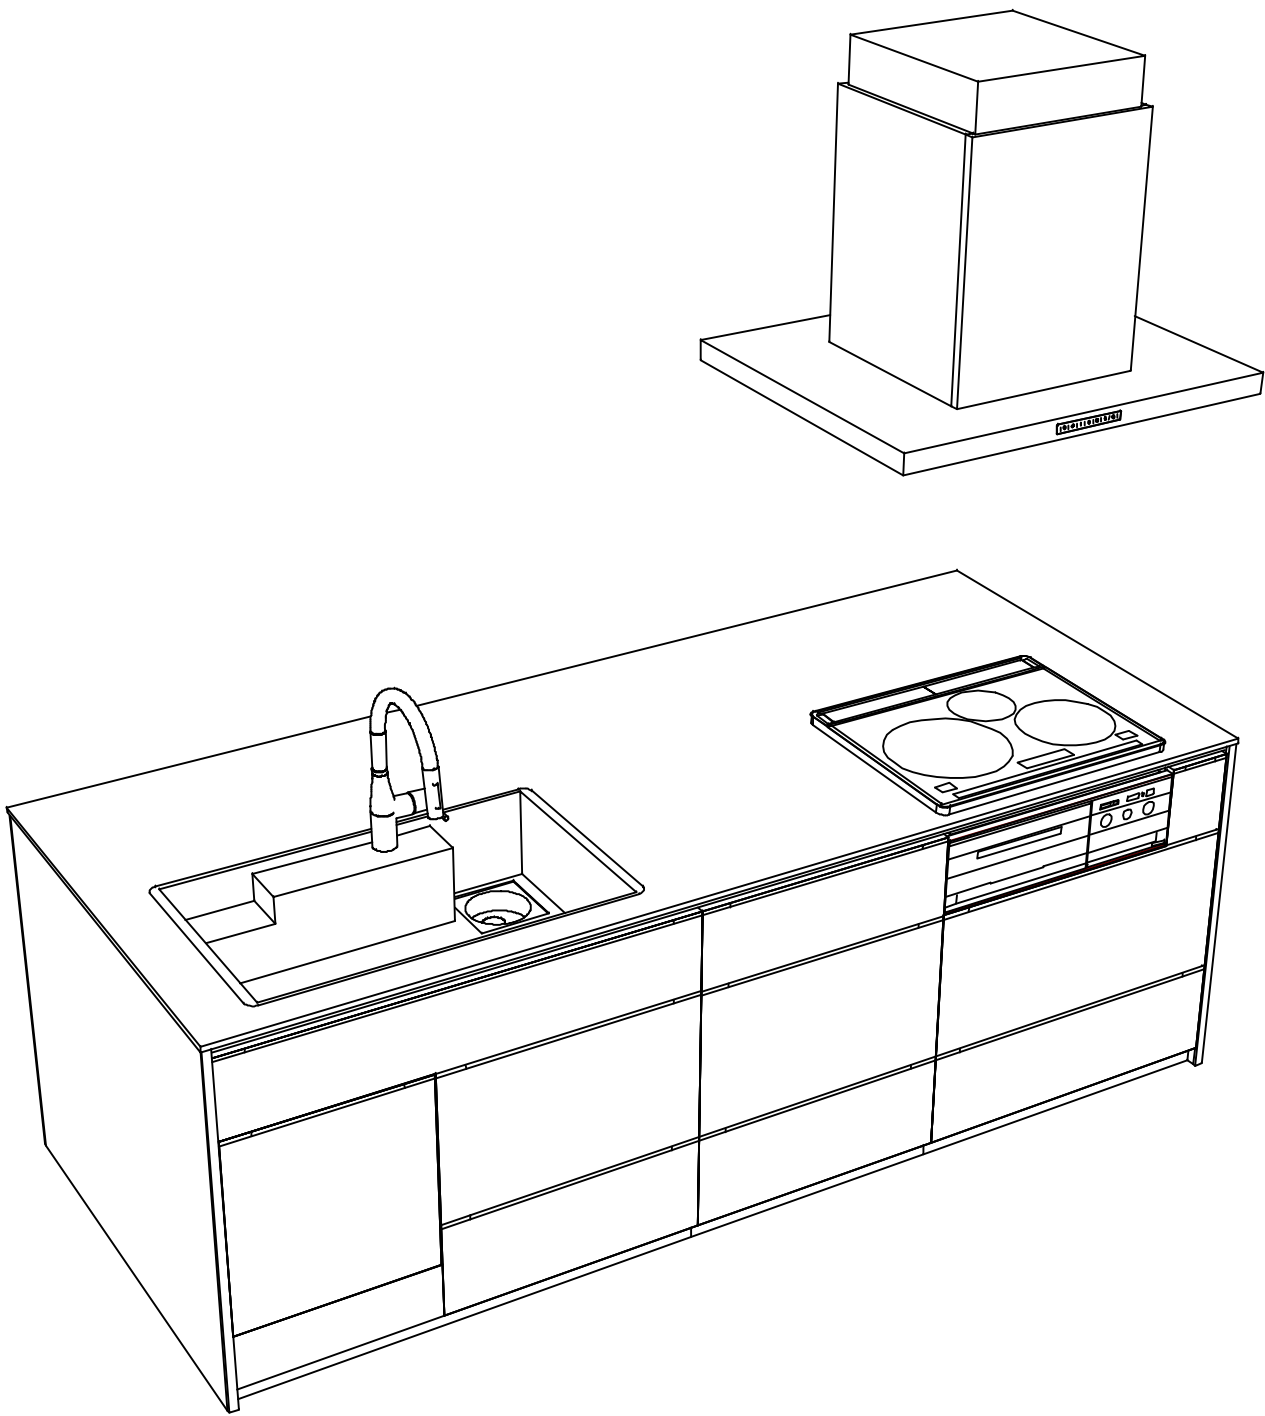

Takara standard  
タカラスタンダード株式会社

現場名称： 東京一足立SR SK1様邸  
現場番号： C3366240  
東京東営業所

ホーローシステムキッチン LEMURE レミュー  
プラン番号： 1444N-2510-0119T  
担当営業：

姿図 4 縮尺： 1 / 30  
作成日： 2025年10月11日  
担当アドバイザー：

縮尺：A3サイズ等倍