

# ホーローシステムキッチン 御見積書

御名前 郡山-会津SR SK12 様

業者 EDE-2-ESN(PW)12 様

商品名 Edel エーデル

作成日 2023年11月4日  
プラン番号 7206E-2311-0045T  
現場番号 A9067038

タカラスタANDARD株式会社  
◆会津営業所  
福島県会津若松市飯盛三丁目15番22号  
TEL 0242-29-0086 / FAX 0242-29-0057

◆会津ショールーム  
TEL 0242-29-0174 / FAX 0242-29-0178

商品  
御見積金額 **¥646,000** (税込 ¥710,600)  
( )内の価格は税込価格<税率10%>を表示しています。

※ 商品御見積金額には商品組付費が含まれております。  
※ 給水・給湯・ガス・ダクト・電気等の接続工事は含まれておりません。

担当営業	担当アドバイザー	プラン作成者
		齋藤(か)

## ◆ 御見積仕様

《キッチン》

奥行 奥行65cm

キッチン本体サイズ I型210cm

天板高さ 85cm

扉カラー ダークブルー

キッチンパネル Pタイプ:パールホワイト

ワークトップ材質 ステンレス

カラー オーバルエンボス加工

水栓 シングルレバー水栓

食器洗い乾燥機 なし

加熱機器 60cmホーロートップガスコンロ

レンジ機器 なし

ガス種 LPG

周波数 50Hz

## ◆ 備考

## ◆ 御確認事項

☆商品の仕様・価格等につきましては 予告なく変更する事がありますので、ご購入の際には、弊社 支店営業所等へお問い合わせ頂くか、カタログにてよくご確認下さるようお願い致します。

☆組立工事費には給水・給湯・ガス・ダクト・電気等の接続工事は含まれておりません。

☆この御見積書の有効期間は30日間です。

--	--

No.\*

御名前 郡山-会津SR SK12

様

現場番号	A9067038	プラン番号	7206E-2311-0045T	作成日	2023/11/4
------	----------	-------	------------------	-----	-----------

## 御見積明細 キッチン

NO	商品名	仕様	品番	数量	単価	金額
1	ステンレスワークトップ	ZSシンク(小物置き)	TIIN210 VALD	1	54,500	54,500
	排水トラップセット		STラップHSK2-J	1	2,200	2,200
2	シンクキャビネット	足元スライド	F-RNVM090 -5XESN C	1	87,800	87,800
3	調理台キャビネット	足元スライド(3段引出し)	F-TFVZ045 -5XESN C	1	56,500	56,500
4	コンロ用キャビネット	足元スライド	F-KTVZ075 R5XESN C	1	65,500	65,500
5	水栓	シングルレバー水栓	KXS871JTC	1	16,500	16,500
6	ガス加熱機器(ホーロートップ)	片面焼き、シルバー	TN36V-60 P	1	49,500	49,500
【ベースキャビネット小計】				7		332,500
7	ウォールキャビネット	レンジフード横タイプ	W-M A135FR (ESN C-D	1	43,500	43,500
8	吊戸用昇降棚	間口90cm用	TDUR-901	1	32,500	32,500
9	レンジフード	シロッコファン(シルバー色)	VUS-755AD (V)	1	34,500	34,500
	前幕板	高さ70cmタイプ、シルバー色	マエマキイタ75SA350CV	1	3,000	3,000
10	レンジフード別売部品	横化粧板、シルバー	ヨコゲショウイタSA700(V)	1	4,500	4,500
11	シロッコファン用排気金具	上方排気接続用	マルダクカナグ(U)	1	3,000	3,000
12	エンドカバー	足元スライドタイプ用	EC-VL -85(W )	2	6,500	13,000
	エンドカバー用施工部材		P-EC-Vカナグセット	1		
13	どこでもラック(スクエアタイプ)	タオルハンガーL、ホワイト	MGSK タオルハンガーL (W	1	2,500	2,500
	どこでもラック(スクエアタイプ)	アタッチメント(小物トレイ)	MGAK コモトレ-35S (W	1	500	500
14	どこでもラック(スクエアタイプ)	フキン掛け	MGSK フキンカケ (W	1	2,500	2,500
15	間仕切り名人	Tタイプ、間口45・60cm用	MGマジキリP TL 1	1	3,900	3,900
16	水切り	ZS・ZMシンク用	ミス`キリZS-A	1	4,500	4,500
17	吊戸下ホーローパネル	直線用、ホワイト	PZT -185 (SW)	1	11,500	11,500
18	施工部材		シリコン(クリア2)	2	1,000	2,000
キッチン合計				24		¥493,900

## 御見積明細 キッチンパネル

NO	商品名	仕様	品番	数量	単価	金額
1	ホーローキッチンパネルPタイプ	フロントパネル120、パールホワイト	PZFN-120 (PW)	1	12,300	12,300
2	ホーローキッチンパネルPタイプ	フロントパネル90、パールホワイト	PZFN- 90 (PW)	1	10,300	10,300
3	KP用エッジセット	樹脂製、ホワイト	KPエッジ`セットJ (MW)-2	1	2,800	2,800

御名前 郡山-会津SR SK12 様

現場番号	A9067038	プラン番号	7206E-2311-0045T	作成日	2023/11/4
------	----------	-------	------------------	-----	-----------

## 御見積明細 キッチンパネル

NO	商品名	仕様	品番	数量	単価	金額
4	パネル施工キット	シリコン色(ホホワイト)	パネルセウキットS(W)-1	1	5,700	5,700
キッチンパネル合計				4		¥31,100

商品総合計	28	¥525,000
-------	----	----------





商品組付費			数量	金額
1	本体組付費		1	87,000
2	キッチンパネル組付費		1	34,000
商品組付費合計				¥121,000

商品御見積金額	¥646,000
---------	----------

- ※ 御見積明細の価格には消費税は含まれておりません。別途消費税が必要となります。
- ※ 商品組付費には配送・搬入・商品組付等の費用を含んでいます。
- ※ 商品組付費は現場の状況により変動する事があります。  
又、給水・給湯・ガス・ダクト・電気等の接続工事は含まれておりません。

- 必ずご確認ください。
  - ・天井高さ、吊戸棚・レンジフード取付高さをご確認ください。
  - ・《 》内寸法は参考寸法です。
- 表示記号について
  - ・KP：キッチンパネル

■(17)吊戸下ホーローパネルあり

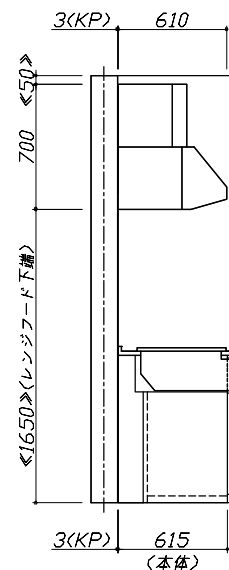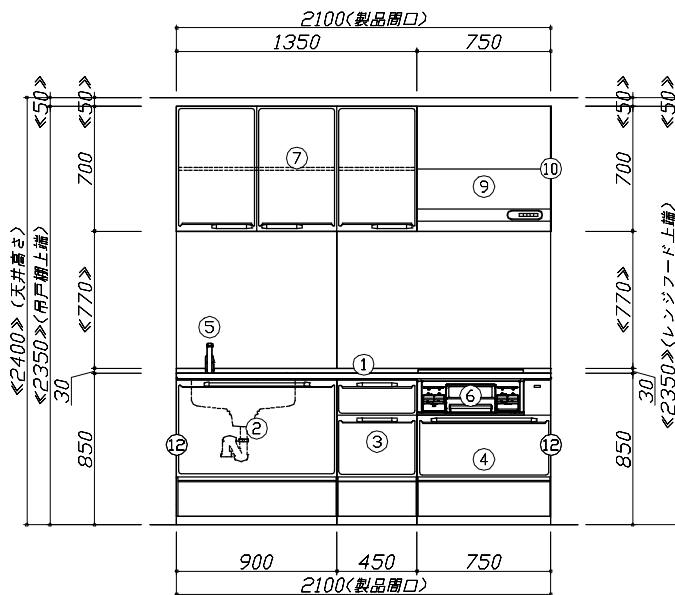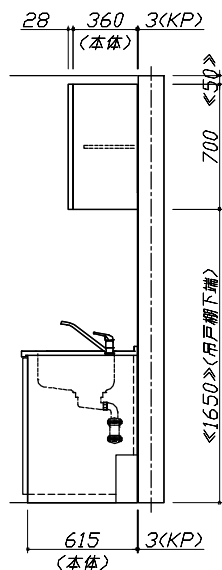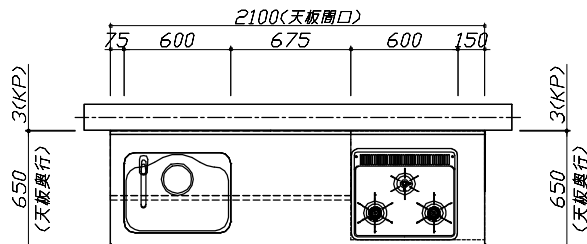


Takara standard  
タカラスタンダード株式会社

現場名称： 郡山-会津SR SK12様邸  
現場番号： A9067038  
会津営業所

ホーローシステムキッチン Edel エーデル  
プラン番号： 7206E-2311-0045T  
担当営業：

姿図 1  
作成日： 2023年11月4日  
担当アドバイザー：

縮尺：A3サイズ等倍

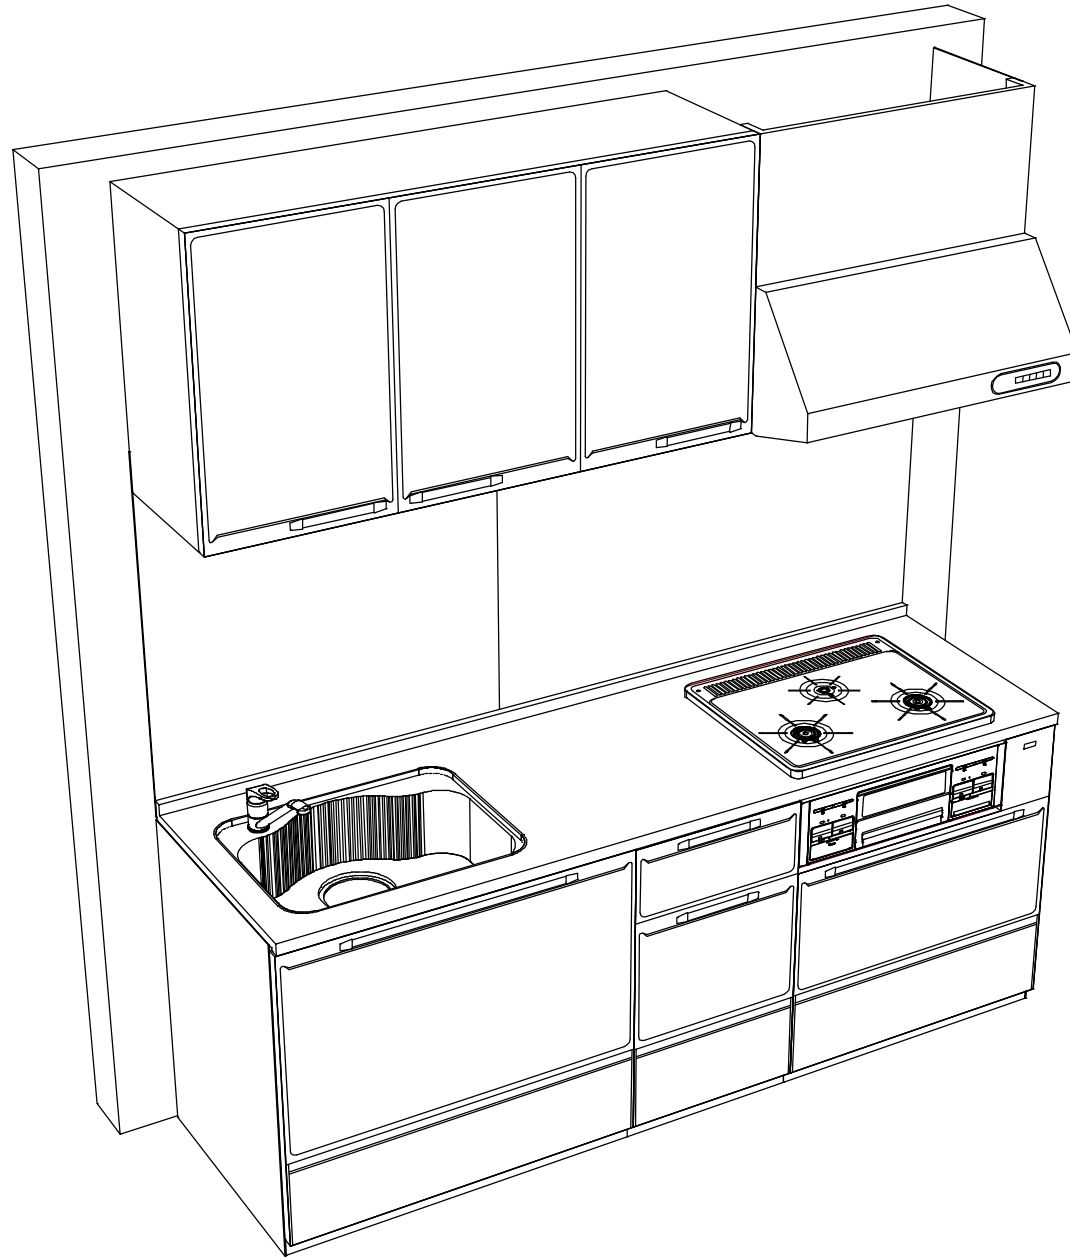

**Takara standard**  
タカラスタンダード株式会社

現場名称： 郡山-会津SR SK12様邸  
現場番号： A9067038  
会津営業所

ホーローシステムキッチン Edel エーデル  
プラン番号： 7206E-2311-0045T  
担当営業：

姿図 2  
作成日： 2023年11月4日  
担当アドバイザー：

縮尺： 1 / 30

縮尺：A3サイズ等倍