

# ホーローシステムキッチン 御見積書

御名前 郡山-会津SR SK16 様

業者 LE-5-GU(QTW)16 様

商品名 LEMURE レミュー

作成日 2023年11月4日  
プラン番号 7206E-2311-0054T  
現場番号 A9067750

タカラスタANDARD株式会社  
◆会津営業所  
福島県会津若松市飯盛三丁目15番22号  
TEL 0242-29-0086 / FAX 0242-29-0057

◆会津ショールーム  
TEL 0242-29-0174 / FAX 0242-29-0178

商品  
御見積金額 **¥767,400** (税込 ¥844,140)  
( )内の価格は税込価格<税率10%>を表示しています。

※ 商品御見積金額には商品組付費が含まれております。  
※ 給水・給湯・ガス・ダクト・電気等の接続工事は含まれておりません。

担当営業	担当アドバイザー	プラン作成者
		齋藤(か)

## ◆ 御見積仕様

《周辺収納》

周辺扉カラー パーティカルウッド・引手ブラック

周辺キャビネットカラー ブラック

キッチンパネル HDタイプ:コンクリートライト

周辺引手タイプ ハンドル引手タイプ

カウンター材質 クォーツストーン

カラー サンディヘイズ

## ◆ 御確認事項

☆商品の仕様・価格等につきましては 予告なく変更する事がありますので、ご購入の際には、弊社 支店営業所等へお問い合わせ頂くか、カタログにてよくご確認下さるようお願い致します。

☆組立工事費には給水・給湯・ガス・ダクト・電気等の接続工事は含まれておりません。

☆この御見積書の有効期間は30日間です。

## ◆ 備考

--	--

No.\*

御名前 郡山-会津SR SK16

様

現場番号	A9067750	プラン番号	7206E-2311-0054T	作成日	2023/11/4
------	----------	-------	------------------	-----	-----------

## 御見積明細 周辺収納

NO	商品名	仕様	品番	数量	単価	金額
1	調理台キャビネット	奥行45cm、スライド(3段引出し)	F-TFSL090M-5(L1EKPQ	2	157,000	314,000
2	ウォールキャビネット	ダウンライト、耐震ラッチ付、扉ソフトクローズ	W-SD A090 -PSL1EKNQ	2	85,000	170,000
	ダウンライト		ダウンライト(877NBK)1トウ-3000K	2	18,500	37,000
3	カウンターユニット用カウンター	奥行45cm、クォーツストーン、サンディヘイズ	C-サP180NY (I)-2	1	112,500	112,500
4	エンドパネル	奥行45cmキャビネット・トール下台用	EP-NLN-85 (L1EKN	2	17,000	34,000
5	エンドパネル	ウォールキャビネット用	EP-WS (L1EKN	2	13,000	26,000
6	どこでもラック(アルミタイプ)	小物置き	MGD-KR(V)	1	5,000	5,000
7	間仕切り名人	Sタイプ、間口45cm用	MGマジキリJ SM 2	2	3,600	7,200
8	施工部材		シリコン(アンバー)	1	1,000	1,000
周辺収納合計				15		¥706,700

## 御見積明細 キッチンパネル

NO	商品名	仕様	品番	数量	単価	金額
1	KP用エッジセット	樹脂製、グレー	KPエッジセットJ (PG)-2	1	2,800	2,800
2	パネル施工キット	シリコン色(グレー)	パネルセコウキットS(G)-1	1	5,700	5,700
3	ホーローキッチンパネルHDタイプ	フロントパネル105、コンクリートライト	PZFH-105 (QCG)	2	16,100	32,200
キッチンパネル合計				4		¥40,700

## 商品総合計

19

¥747,400

## 商品組付費





	商品組付費	数量	金額
1	周辺収納組付費	1	20,000
商品組付費合計			¥20,000

## 商品御見積金額

¥767,400

- ※ 御見積明細の価格には消費税は含まれておりません。別途消費税が必要となります。  
 ※ 商品組付費には配送・搬入・商品組付等の費用を含んでいます。  
 ※ 商品組付費は現場の状況により変動する事があります。  
 又、給水・給湯・ガス・ダクト・電気等の接続工事は含まれておりません。

- 必ずご確認ください。
  - ・天井高さ、吊戸棚・レンジフード取付高さをご確認ください。
  - ・《 》内寸法は参考寸法です。
- 表示記号について
  - ・KP：キッチンパネル

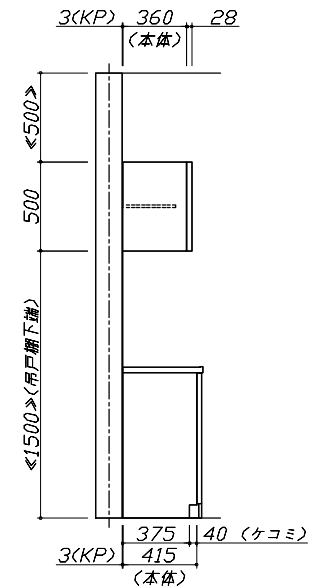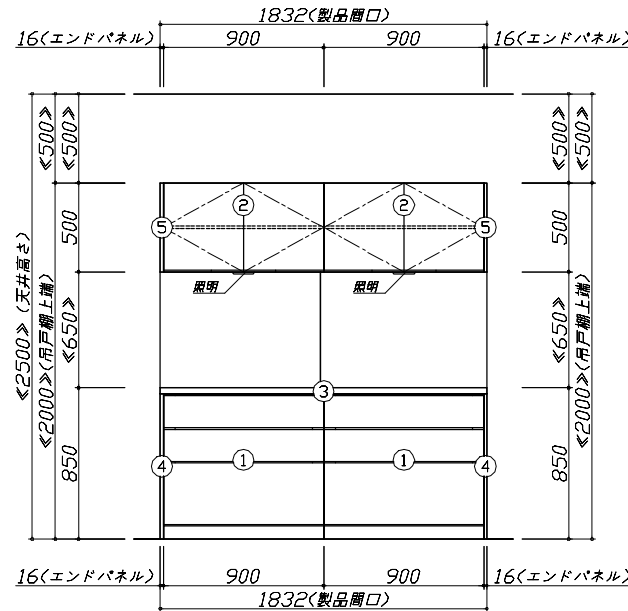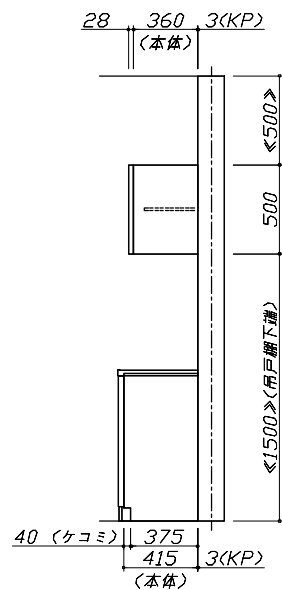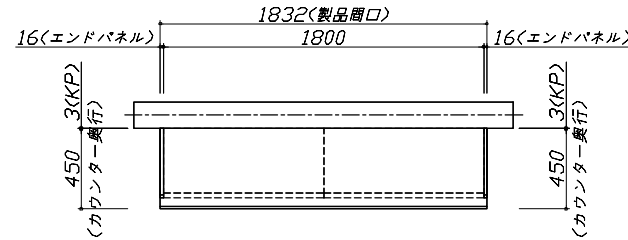


Takara standard  
タカスタンダード株式会社

現場名称： 郡山-会津SR SK16様邸  
現場番号： A9067750  
会津営業所

ホーローシステムキッチン LEMURE レミュー  
プラン番号： 7206E-2311-0054T  
担当営業：

姿図 1  
縮尺： 1 / 30  
作成日： 2023年11月4日  
担当アドバイザー：

縮尺：A3サイズ等倍

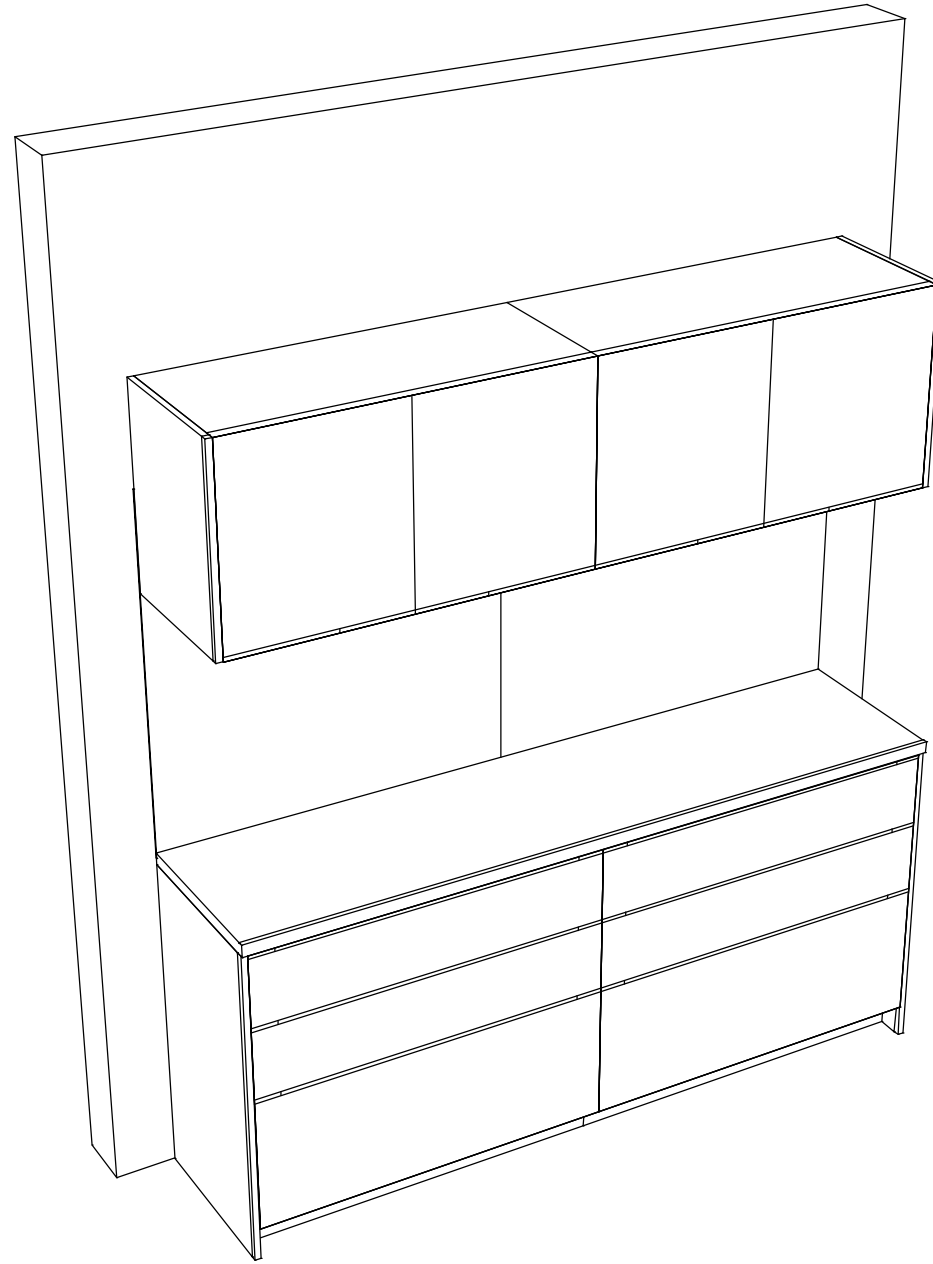

**Takara standard**  
タカスタンダード株式会社

現場名称： 郡山-会津SR SK16様邸

現場番号： A9067750

会津営業所

ホーローシステムキッチン LEMURE レミュー

プラン番号： 7206E-2311-0054T

担当営業：

姿図 2

作成日： 2023年11月4日

担当アドバイザー：

縮尺： 1 / 30

縮尺：A3サイズ等倍