

ぴったりサイズ木製システムキッチン 御見積書

御名前 支社 会津SR SK2 様

業者 様

商品名 Refit リフィット

商品
御見積金額 **¥1,326,400** (税込 ¥1,459,040)
()内の価格は税込価格<税率10%>を表示しています。

作成日 2025年7月1日
プラン番号 7206E-2507-0008T
現場番号 C6365965

タカラスタANDARD株式会社
◆会津営業所
福島県会津若松市飯盛三丁目15番22号
TEL 0242-29-0174 / FAX 0242-29-0057

◆会津ショールーム
TEL 0242-29-0174 / FAX 0242-29-0178

※ 商品御見積金額には商品組付費と現場配送費が含まれております。
※ 給水・給湯・ガス・ダクト・電気等の接続工事は含まれておりません。

担当営業	担当アドバイザー	プラン作成者
		会津SR

◆ 御見積仕様

《キッチン》

キッチン本体サイズ	I型255cm
天板高さ	85cm
扉カラー	グループ1: サンドブラック
引手	レール引手(ブラック)
キッチンパネル	HDタイプ: ブラウンアッシュ
ワークトップ材質	アクリル人造大理石
カラー	モデレートブラック
水栓	ハンドシャワー水栓
食器洗い乾燥機	シンク横設置間口45cmタイプ
加熱機器	IHヒーター
レンジ機器	なし
ガス種	LPG
周波数	50Hz

◆ 御確認事項

☆御見積りの商品は受注生産品の為、納期は約3週間程度いただきます。
☆商品の仕様・価格等につきましては予告なく変更する事がありますので、ご購入の際には、弊社支店営業所等へお問い合わせ、又はカタログにてよくご確認下さいませ。
☆組立工事費には給水・給湯・ガス・ダクト・電気等の接続工事は含まれておりません。

◆ 備考

--	--

No.*

御名前 支社_会津SR SK2

様

現場番号	C6365965	プラン番号	7206E-2507-0008T	作成日	2025/7/1
------	----------	-------	------------------	-----	----------

御見積明細 キッチン

NO	商品名	仕様	品番	数量	単価	金額
1	人造大理石ワークトップ	ユーティリティシンクE	U7IS255 GARD-N	1	202,400	202,400
2	シンクキャビネット	足スラ、ソフト、ホーロー底板有、うちにもHT、かくせるHB、見切り無	F-RMVM105U-5EAP3-F	1	98,800	98,800
3	食器洗い乾燥機	フロントオープン(シルバー色)、深型	SPI6ZMS016T	1	350,000	350,000
	食器洗い乾燥機用前面パネル	扉同色、BOSCHフロントオープン用	P-DWP45BW (AP3-)	1	7,500	7,500
	前台輪	BOSCHフロントオープン用	ショックセンドアイ7045X100AT	1	4,500	4,500
4	調理台キャビネット	足スラ3段引出、たっぷり収納、ソフトクローズ、ホーロー底板有、見切り無	F-TFVM030 -5EAP3-F	1	42,000	42,000
5	コンロ用キャビネット	足スラ、たっぷり収納、ソフトクローズ、ホーロー底板有、見切り有	F-KKVM075 L5EAP3-F-ハ	1	51,500	51,500
6	水栓	ハンドシャワー水栓	KM708GTC	1	45,500	45,500
7	電気加熱機器	IHヒーター両面焼き(ブラック色)	HTB-TS6AKK	1	155,000	155,000
【ベースキャビネット小計】				9		957,200
8	レンジフード(本体)	シロッコファン、ブラック	VRAT-902ADR(K)	1	76,000	76,000
	レンジフード前面パネル(梁欠き対応用)	ブラック色	VZP-90-655(K)	1	5,500	5,500
9	レンジフード別売部品	エンドパネル、ブラック	VEP-655(K)	1	4,500	4,500
10	エンドパネル	ベースキャビネット用、H80・85用	EP-XHN85 (AP3-)	1	18,500	18,500
11	プレート立て		SKプレートタテ	1	4,000	4,000
12	水切りプレート	ユーティリティシンクE用	SK ミス'キリプレートUSE	1	4,500	4,500
13	水切りプレート	ユーティリティシンクE用	ミドル ミス'キリプレートUSE	1	6,000	6,000
14	まな板	ユーティリティシンクE用	マナイタUSE-1	1	7,000	7,000
15	洗剤置き	ユーティリティシンクE用	センザイオキUSE	1	4,500	4,500
16	間仕切り名人	Tタイプ、間口45・60cm用	MGマジキリP TT 1	1	3,900	3,900
17	天板オプション		ジャバラセット	1	600	600
18	施工部材		シリコン(ホワイト2)	1	1,000	1,000
19	施工部材		シリコン(ブラック)	1	1,000	1,000
キッチン合計				22		¥1,094,200

御見積明細 キッチンパネル

NO	商品名	仕様	品番	数量	単価	金額
1	パネル施工キット	シリコン色(アンバー)	パネルセコウキットS(B)-1	1	5,700	5,700
2	KP用エッジセット	樹脂製、ミディアム	KPエッジセットJ (MD)-2	1	2,800	2,800
3	ホーローキッチンパネルHDタイプ	フロントパネル105(H1100)、ブラウンアッシュ	PZFH-105 (QOU)	1	16,100	16,100
4	ホーローキッチンパネルHDタイプ	サイドパネル、ブラウンアッシュ	PZS-90 (QOU)	1	30,400	30,400

御名前 支社_会津SR SK2 様

現場番号	C6365965	プラン番号	7206E-2507-0008T	作成日	2025/7/1
------	----------	-------	------------------	-----	----------

御見積明細 キッチンパネル

NO	商品名	仕様	品番	数量	単価	金額
5	ホーローキッチンパネルHDタイプ	窓パネル185、ブラウンアッシュ	PZW -185 (QOU)	1	14,700	14,700
キッチンパネル合計				5		¥69,700

商品総合計	27	¥1,163,900
-------	----	------------

商品組付費			数量	金額
1	本体組付費		1	120,500
2	キッチンパネル組付費		1	34,000
商品組付費合計				¥154,500

その他費用			数量	金額
	現場配送費		1	8,000
配送費他合計				¥8,000

商品御見積金額	¥1,326,400
---------	------------





※ 御見積明細の価格には消費税は含まれておりません。別途消費税が必要となります。

※ 商品組付費には搬入・商品組付等の費用を含んでいます。

※ 商品組付費は現場の状況により変動する事があります。

又、給水・給湯・ガス・ダクト・電気等の接続工事は含まれておりません。

- 必ずご確認ください。
- ・天井高さ、吊戸棚・レンジフード取付高さをご確認ください。
 - ・《 》内寸法は参考寸法です。
- 表示記号について
- ・KP：キッチンパネル

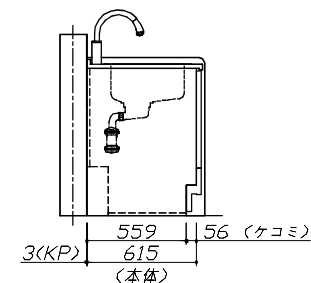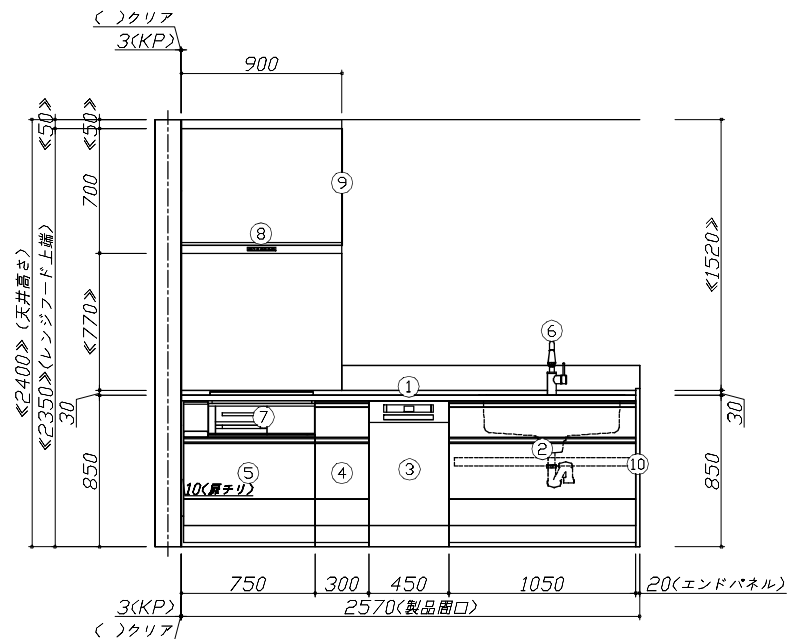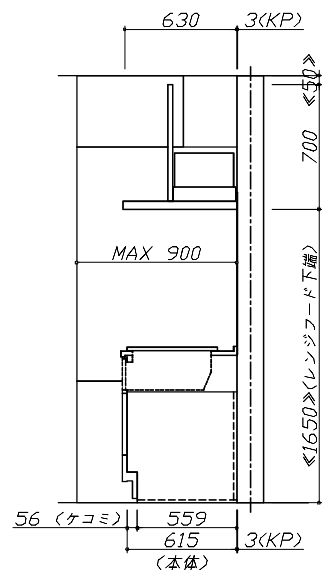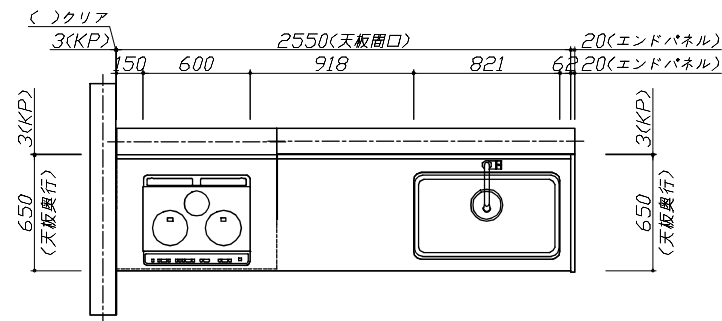

Takara standard
タカラスタンダード株式会社

現場名称： 支社_会津SR SK2様邸

現場番号： C6365965

会津営業所

ぴったりサイズ'木製システムキッチン Refit リフィット

プラン番号： 7206E-2507-0008T

担当営業：


姿図 1

作成日： 2025年7月1日

担当アドバイザー：

縮尺： 1 / 30

縮尺：A3サイズ等倍

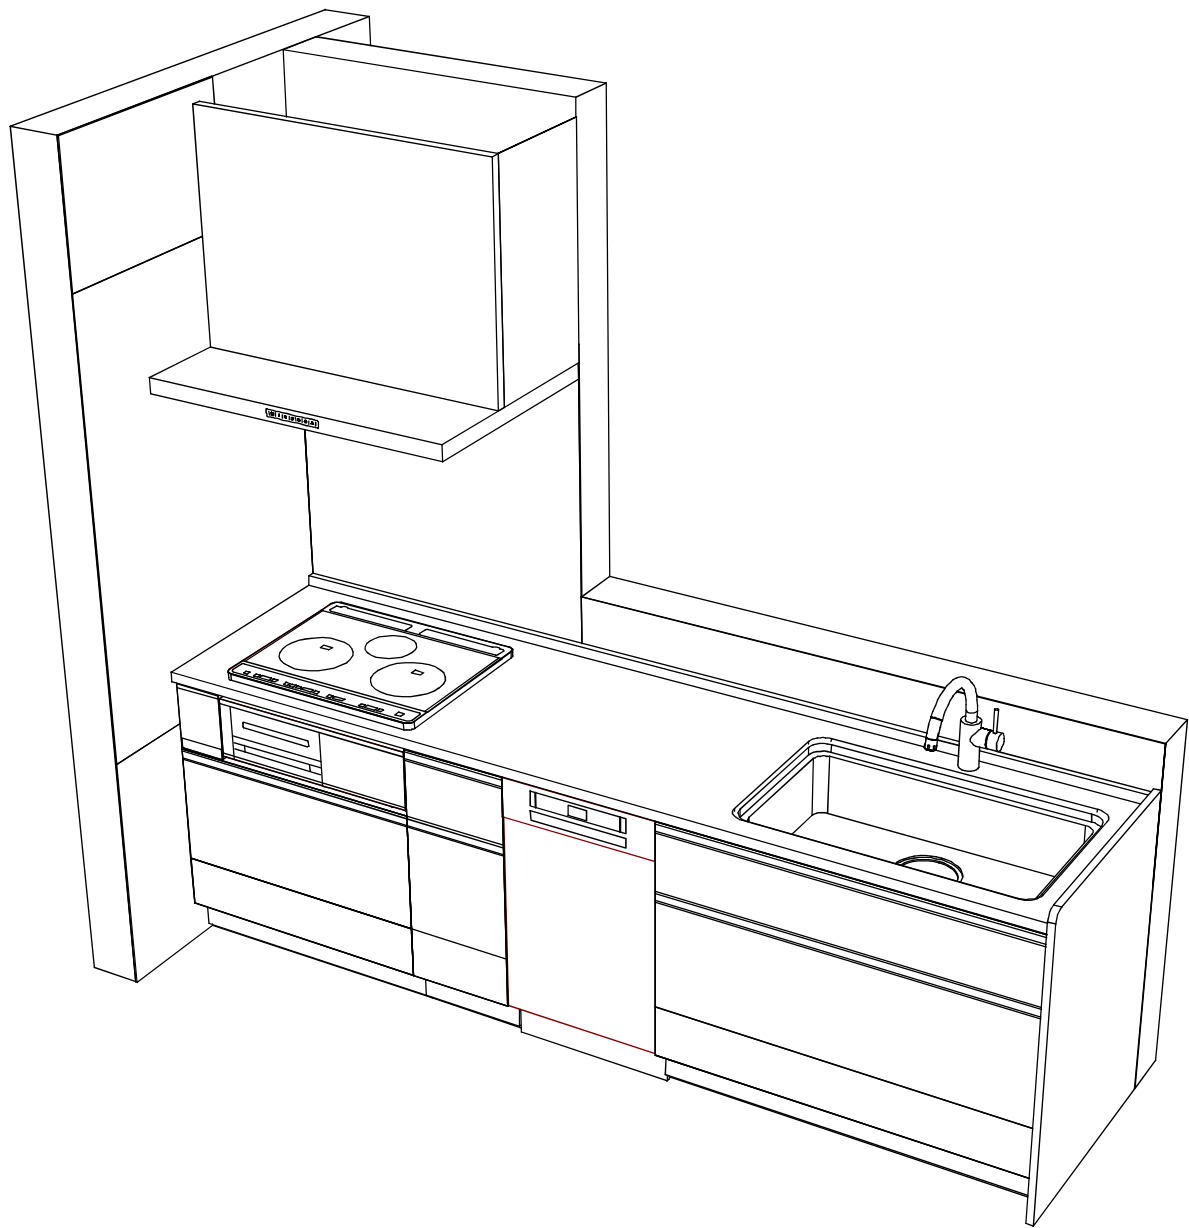

Takara standard
タカスタンダード株式会社

現場名称： 支社_会津SR SK2様邸

現場番号： C6365965

会津営業所

ぴったりサイズ'木製システムキッチン Re f i t リフィット

プラン番号： 7206E-2507-0008T

担当営業：

姿図 2

作成日： 2025年7月1日

担当アドバイザー：

縮 尺： 1 / 30

縮尺：A3サイズ等倍