

# ホーローシステムキッチン 御見積書

御名前 郡山-会津SR SK2 様

業者 TRSIA-1-MF(QPG)2 様

商品名 Treasia トレーシア

作成日 2024年7月20日  
プラン番号 7206E-2404-0021T  
現場番号 A9059500

タカラスタANDARD株式会社  
◆会津営業所  
福島県会津若松市飯盛三丁目15番22号  
TEL 0242-29-0086 / FAX 0242-29-0057

◆会津ショールーム  
TEL 0242-29-0174 / FAX 0242-29-0178

商品御見積金額 **¥1,549,800** (税込 ¥1,704,780)  
( )内の価格は税込価格<税率10%>を表示しています。

※ 商品御見積金額には商品組付費が含まれております。  
※ 給水・給湯・ガス・ダクト・電気等の接続工事は含まれておりません。

担当営業	担当アドバイザー	プラン作成者
		加藤(理)

## ◆ 御見積仕様

《キッチン》

奥行	奥行65cm
キッチン本体サイズ	I型255cm
天板高さ	85cm
扉カラー	マットホワイトグレー・シルバー
キッチンパネル	HDタイプ:チェホストーンライト
引手タイプ	レール引手タイプ
ワークトップ材質	アクリル人造大理石
カラー	モデレートココア
水栓	ハンドシャワー水栓
食器洗い乾燥機	シンク下設置間口45cmタイプ
加熱機器	IHヒーター
レンジ機器	なし
ガス種	LPG
周波数	50Hz

## ◆ 御確認事項

☆商品の仕様・価格等につきましては 予告なく変更する事がありますので、ご購入の際には、弊社 支店営業所等へお問い合わせ頂くか、カタログにてよくご確認下さるようお願い致します。

☆組立工事費には給水・給湯・ガス・ダクト・電気等の接続工事は含まれておりません。

☆この御見積書の有効期間は30日間です。

## ◆ 備考

No.\*

御名前 郡山-会津SR SK2

様

現場番号	A9059500	プラン番号	7206E-2404-0021T	作成日	2024/7/20
------	----------	-------	------------------	-----	-----------

## 御見積明細 キッチン

NO	商品名	仕様	品番	数量	単価	金額
1	人造大理石ワークトップ	家事らくシンク(ページュ)	UJ1255 KARU	1	233,000	233,000
2	シンクキャビネット	スライド・シンク下食洗、うちにもホーロートレイ	F-RRXR105UR5(VMFVF)	1	118,500	118,500
3	食器洗い乾燥機	引出し式(シルバー色)	EW-45L1SMTA	1	177,000	177,000
4	食器洗い乾燥機用前面パネル	扉同色	P-DWM45VL5(MFV)-1	1	16,500	16,500
5	調理台キャビネット	足元スライド(3段引出し)・たっぷりホーローキャビネット	F-TFVR045 -5(VMFVF)	1	96,000	96,000
6	調理台キャビネット	奥行55cm、オープン	F-TA Y030 -5(VMFVF)	1	62,500	62,500
7	コンロ用キャビネット	足元スライド・たっぷりホーローキャビネット、ミキリ対応	F-KTVR075JL5(VMFVF)	1	104,500	104,500
8	水栓	エコタイプハンドシャワー水栓	KM5021TTKEC	1	36,500	36,500
9	電気加熱機器	IHヒーター両面焼き(シルバー色)	HTB-TS73MSF	1	196,000	196,000
【ベースキャビネット小計】				9		1,040,500
10	ウォールキャビネット	レンジフード横タイプ、耐震ラッチ付	W-M A045ZRP(VMFVF-D)	1	24,500	24,500
11	ウォールキャビネット	ダウンライト、底面ホーローカバー、耐震ラッチ付	W-MD A120 -P(VMFVF)	1	66,500	66,500
	ダウンライト		ダウンライト(877NWH)2トウ-5000K	1	36,000	36,000
12	レンジフード(本体)	シロッコファン、シルバー、加熱機器連動	VRAT-902ARCR(V)	1	83,000	83,000
	レンジフード用前面パネル	扉同色	VZP-90-655HN(MF)	1	9,000	9,000
13	エンドパネル	奥行65cmキャビネット用	EP-XN-85 (VMFVD)	1	11,500	11,500
	エンドパネル用施工部材		EP-XNカナゲセットE	1		
14	エンドパネル	ウォールキャビネット、電動昇降、VUSVDS用	EP-WM (VMFVD)	1	8,500	8,500
15	前台輪カバー		P-DC105 -5(W)	1	4,000	4,000
16	前台輪カバー		P-DC073 -5(W)	1	3,500	3,500
17	前台輪カバー		P-DC045 -5(W)	1	3,000	3,000
18	米びつ	容量11kg用	コヒツ-H	1	3,000	3,000
19	プレート立て		SKプレートタテ	1	4,000	4,000
20	まな板	家事らくシンク用	マナイタVAE	1	8,500	8,500
21	水切りネット	家事らくシンク用	ミズキリネットVAE	1	4,500	4,500
22	水切りプレート	家事らくシンク用	ミズキリプレートVAE	1	6,000	6,000
23	どこでもラック(スクエアタイプ)	タオルハンガーS、ホワイト	MGSK タオルハンガー-S (W)	2	1,100	2,200
	どこでもラック(スクエアタイプ)	アタッチメント(小物トレイ)	MGAK コモノレー-15S (W)	1	400	400
24	間仕切り名人	Tタイプ、間口45・60cm用	MGマジキリP TL 1	2	3,900	7,800
25	スライドサブケース	調理キャビネット用	スライドサブケース	1	2,000	2,000
26	かくせるホーローボックス	間口73cm用	トビウラHS- 73N	1	7,000	7,000

御名前 郡山-会津SR SK2 様

現場番号	A9059500	プラン番号	7206E-2404-0021T	作成日	2024/7/20
------	----------	-------	------------------	-----	-----------

## 御見積明細 キッチン

NO	商品名	仕様	品番	数量	単価	金額
27	施工部材		シリコン(クリア2)	1	1,000	1,000
28	施工部材		シリコン(アンバー)	1	1,000	1,000
キッチン合計				34		¥1,337,400

## 御見積明細 キッチンパネル

NO	商品名	仕様	品番	数量	単価	金額
1	KP用エッジセット	樹脂製、グレー	KPエッジセットJ (PG)-2	1	2,800	2,800
2	パネル施工キット	シリコン色(グレー)	パネルセコウキットS(G)-1	1	5,700	5,700
3	ホーローキッチンパネルHDタイプ	フロントパネル120、チェッポストーンライト	PZFN-120 (QPG)	1	16,800	16,800
4	ホーローキッチンパネルHDタイプ	サイドパネル、チェッポストーンライト	PZS-90 (QPG)	1	30,400	30,400
5	ホーローキッチンパネルHDタイプ	窓パネル185、チェッポストーンライト	PZW -185 (QPG)	1	14,700	14,700
キッチンパネル合計				5		¥70,400





商品総合計	39	¥1,407,800
-------	----	------------

商品組付費			数量	金額
1	本体組付費		1	108,000
2	キッチンパネル組付費		1	34,000
商品組付費合計				¥142,000

商品御見積金額	¥1,549,800
---------	------------

- ※ 御見積明細の価格には消費税は含まれておりません。別途消費税が必要となります。
- ※ 商品組付費には配送・搬入・商品組付等の費用を含んでいます。
- ※ 商品組付費は現場の状況により変動する事があります。  
又、給水・給湯・ガス・ダクト・電気等の接続工事は含まれておりません。

- 必ずご確認ください。
  - ・天井高さ、吊戸棚・レンジフード取付高さをご確認ください。
  - ・《 》内寸法は参考寸法です。
  - ・【●注】部：キャビネットがオープン仕様のため床面が見えますので、ご注意ください。
- 表示記号について
  - ・KP：キッチンパネル

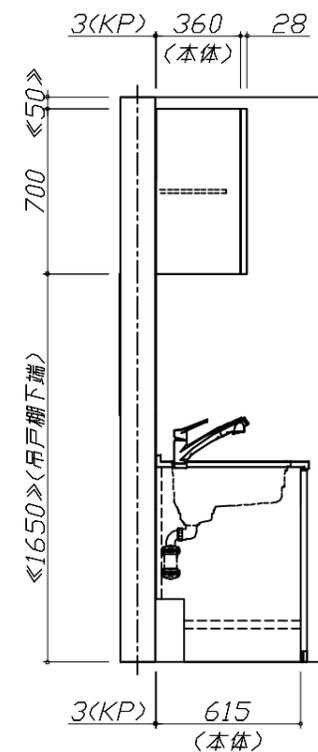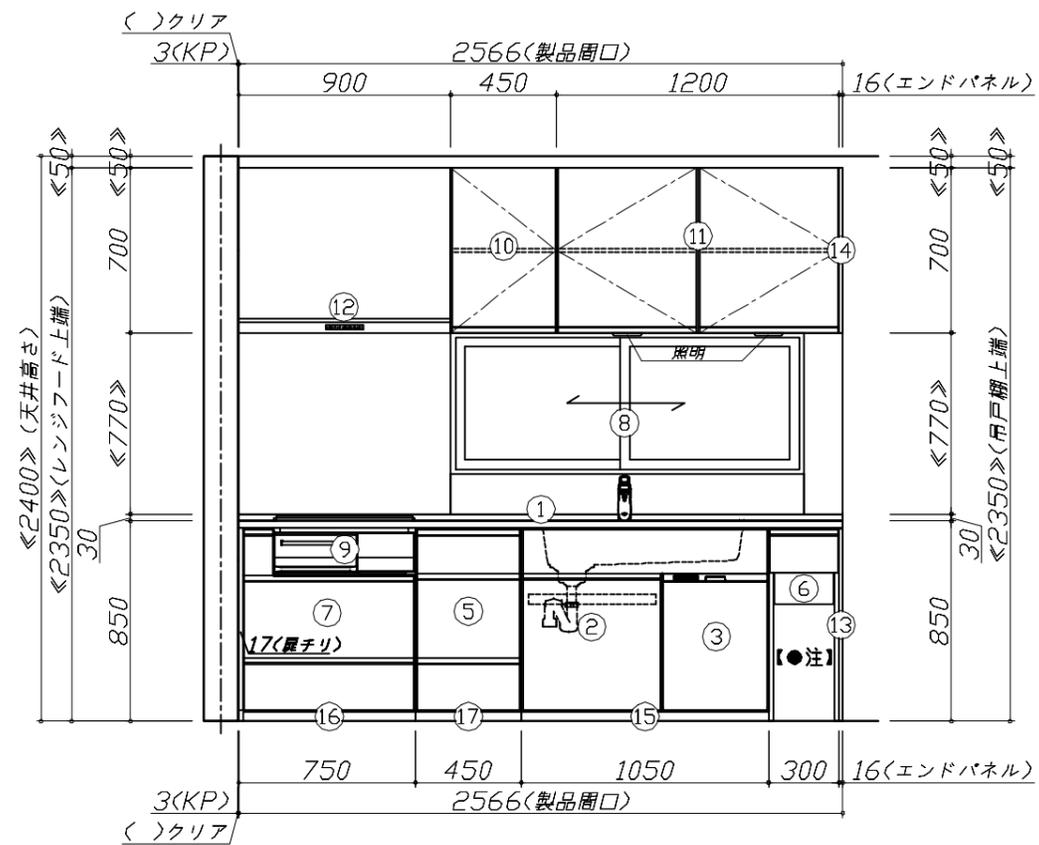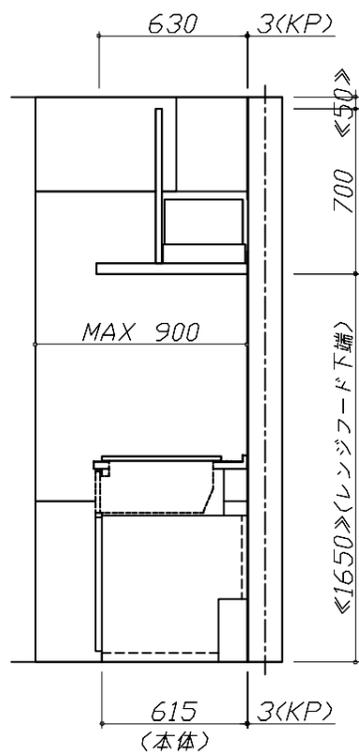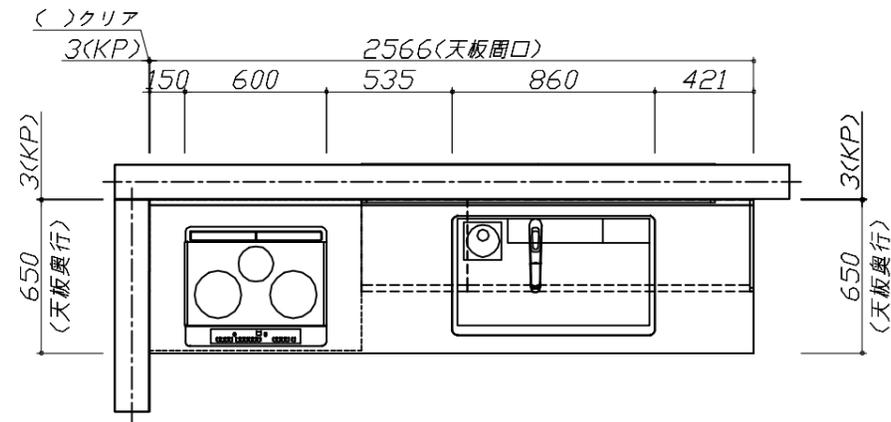


Takara standard  
タカラスタンダード株式会社

現場名称： 郡山-会津SR SK2様邸  
現場番号： A9059500  
会津営業所

ホーローシステムキッチン Treasia トレーシア  
プラン番号： 7206E-2404-0021T  
担当営業：

姿図 1  
縮尺： 1 / 30  
作成日： 2024年7月20日  
担当アドバイザー：

縮尺：A3サイズ等倍

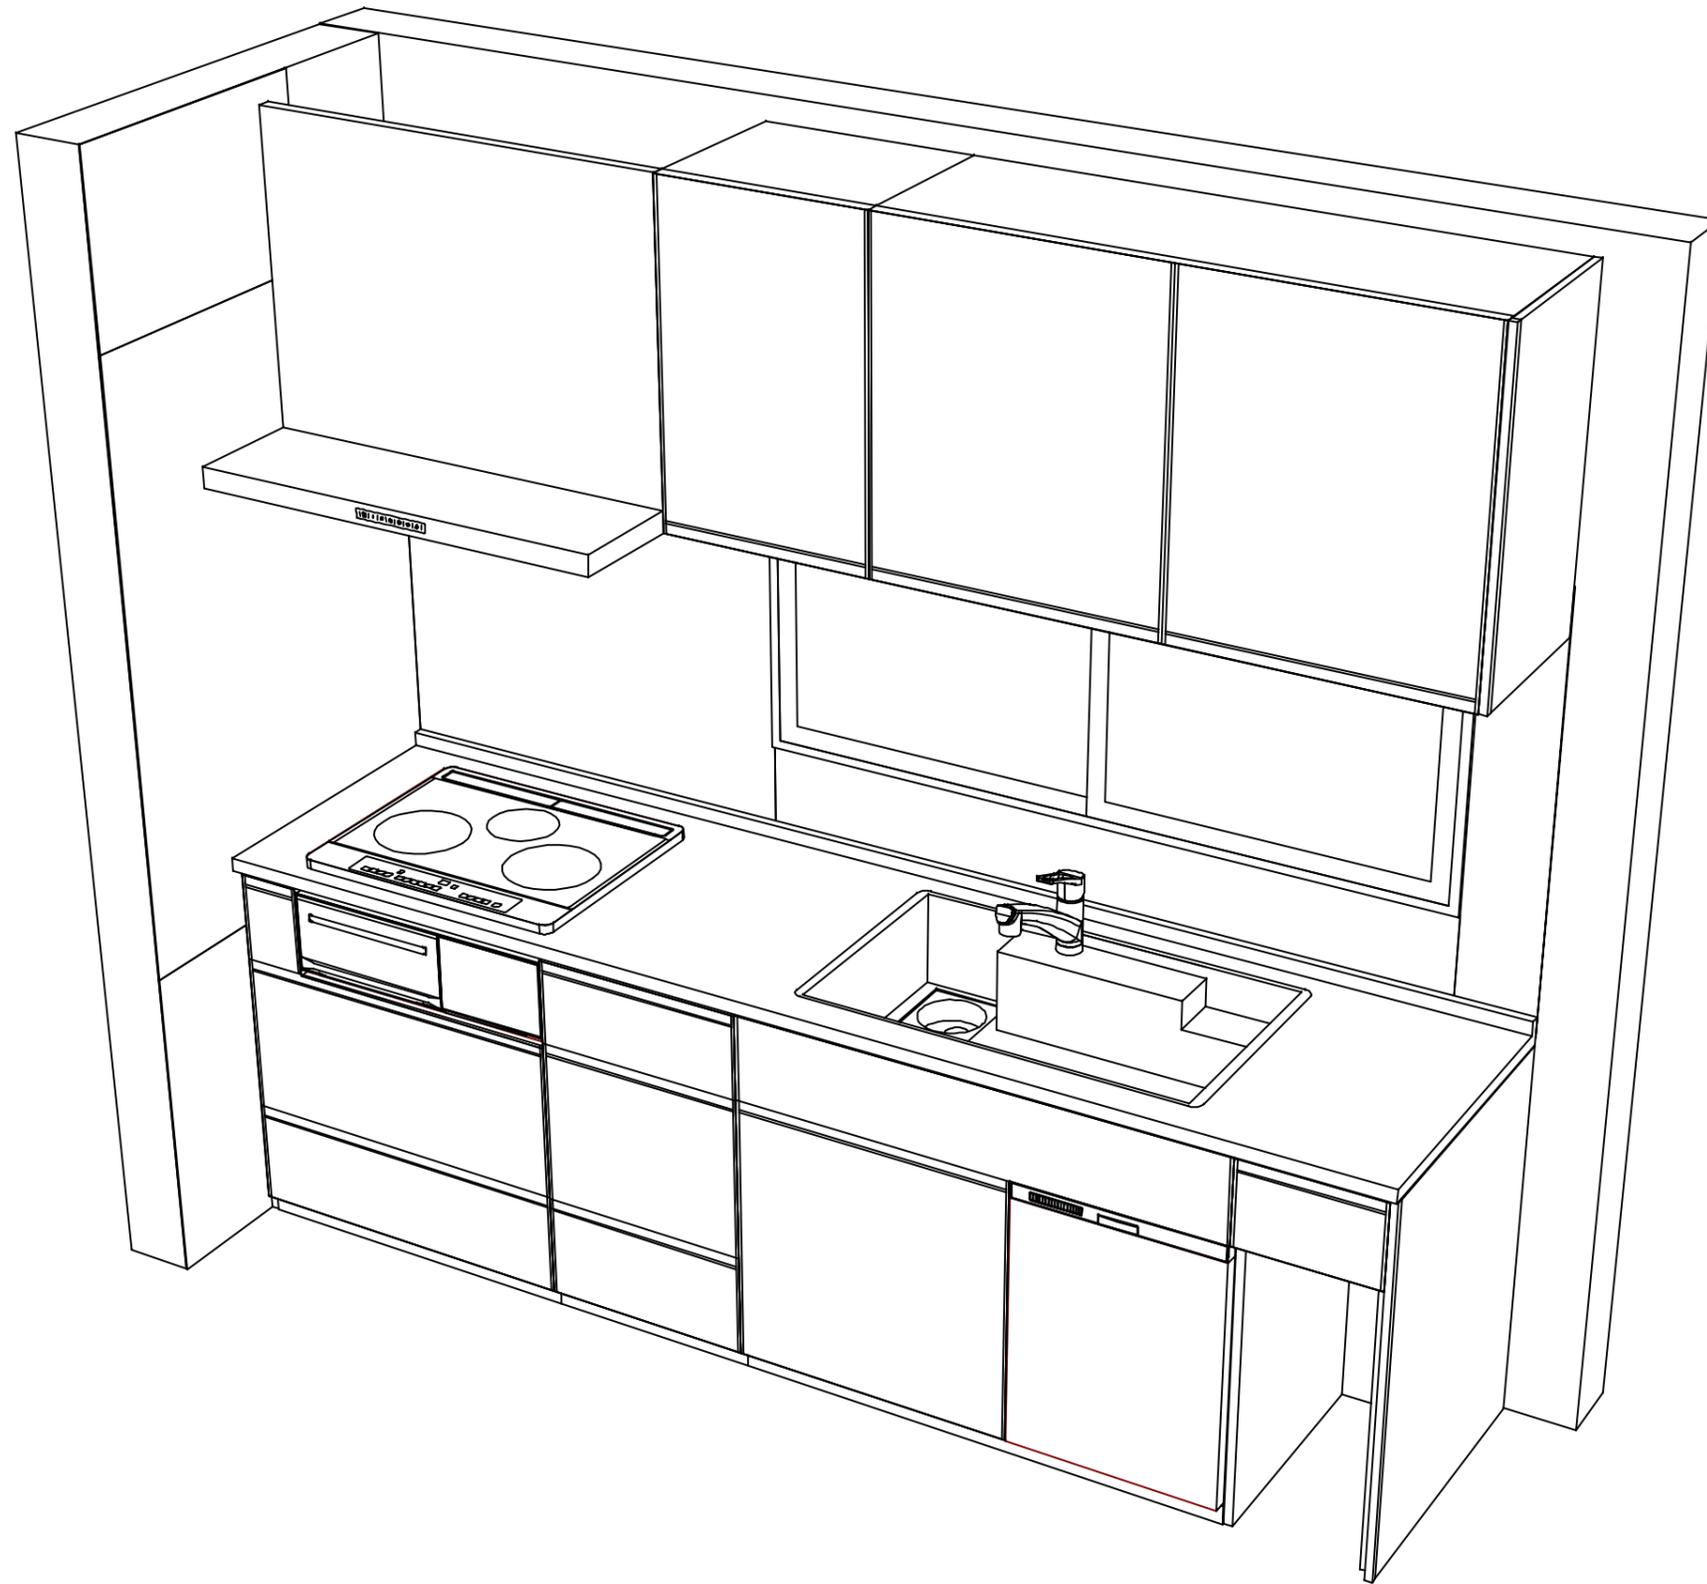

**Takara standard**  
タカラスタンダード株式会社

現場名称： 郡山-会津SR SK2様邸

現場番号： A9059500

会津営業所

ホーローシステムキッチン Treasia トレーシア

プラン番号： 7206E-2404-0021T

担当営業：

姿図 2

縮尺： 1 / 30

作成日： 2024年7月20日

担当アドバイザー：

縮尺：A3サイズ等倍