

ホーローシステムキッチン 御見積書

御名前 郡山-会津SR SK4 様

業者 LE-2-RR(IDW)4 様

商品名 LEMURE レミュー

作成日 2023年11月5日
プラン番号 7206E-2311-0005T
現場番号 A9063993

タカラスタANDARD株式会社
◆会津営業所
福島県会津若松市飯盛三丁目15番22号
TEL 0242-29-0086 / FAX 0242-29-0057

◆会津ショールーム
TEL 0242-29-0174 / FAX 0242-29-0178

商品
御見積金額 **¥1,216,400** (税込 ¥1,338,040)
()内の価格は税込価格<税率10%>を表示しています。

※ 商品御見積金額には商品組付費が含まれております。
※ 給水・給湯・ガス・ダクト・電気等の接続工事は含まれておりません。

担当営業	担当アドバイザー	プラン作成者
		齋藤(か)

◆ 御見積仕様

《キッチン》

キッチン本体サイズ	I型255cm
天板高さ	85cm
扉カラー	シルキーウッドグレージュ・引手ブロンズ
キャビネットカラー	ホワイト
キッチンパネル	HDタイプ:ドラマチックホワイト
引手タイプ	ハンドル引手タイプ
ワークトップ材質	アクリル人造大理石
カラー	グランドアイボリー
水栓	ハンドシャワー水栓
食器洗い乾燥機	なし
加熱機器	60cmホーロートップガスコンロ
レンジ機器	なし
ガス種	LPG

◆ 備考

◆ 御確認事項

☆商品の仕様・価格等につきましては 予告なく変更する事がありますので、ご購入の際には、弊社 支店営業所等へお問い合わせ頂くか、カタログにてよくご確認下さるようお願い致します。

☆組立工事費には給水・給湯・ガス・ダクト・電気等の接続工事は含まれておりません。

☆この御見積書の有効期間は30日間です。

No.*

御名前 郡山-会津SR SK4

様

現場番号	A9063993	プラン番号	7206E-2311-0005T	作成日	2023/11/5
------	----------	-------	------------------	-----	-----------

御見積明細 キッチン

NO	商品名	仕様	品番	数量	単価	金額
1	人造大理石ワークトップ	らくエルシンク	VAI255 ュARD	1	164,000	164,000
2	シンクキャビネット	スライド、フロントホケット、うちにもホーロートレイ	F-RNXM105P-5(LCTGPW	1	213,000	213,000
3	調理台キャビネット	スライド(3段引出し、ホーローインナーケース)	F-TFXM075VR5(LCTGPW	1	158,000	158,000
4	コンロ用キャビネット	足元スライド、ミキリ対応	F-KTVM075IL5(LCTGPW	1	139,000	139,000
5	水栓	エコタイプハンドシャワー水栓	KM5021TTKEC	1	36,500	36,500
6	ガス加熱機器(ホーロートップ)	片面焼き、シルバー	TN36AV60 P	1	54,500	54,500
【ベースキャビネット小計】				6		765,000
7	レンジフード(本体)	シロッコファン、シルバー	VRAT-902ADR(V)	1	76,000	76,000
	レンジフード用前面パネル	扉同色	VZP-90-655HN(CT)	1	11,000	11,000
8	エンドパネル	扉同色	VEP-655HN(CT)	1	10,500	10,500
9	エンドパネル	奥行65cm下台用、ハイタイプ	EP-XH-85R (LCTG)-1	1	37,000	37,000
10	どこでもラック(アルミホーロータイプ)	小物置き、パールホワイト	MGH-KR(W)	1	5,000	5,000
11	どこでもラック(アルミホーロータイプ)	レードル掛け、パールホワイト	MGH-KH(W)	1	5,000	5,000
12	間仕切り名人	Sタイプ、間口45cm用	MGマジキリJ SL 2	2	3,600	7,200
13	間仕切り名人(デラックスタイプ)	ABタイプ、間口27cm用	MGマジキリアB270-520	1	10,000	10,000
14	間仕切り名人(デラックスタイプ)	ASタイプ	MGマジキリアS240-420	4	5,000	20,000
15	かくせるホーローボックス	間口75cm用	トビウラHS- 75N	1	7,000	7,000
16	かくせるホーローボックス	間口73cm用	トビウラHS- 73N	1	7,000	7,000
17	前台輪カバー		P-DC105 -5(W)	1	4,000	4,000
18	前台輪カバー		P-DC075 -5(W)	1	3,500	3,500
19	前台輪カバー		P-DC073 -5(W)	1	3,500	3,500
20	施工部材		シリコン(クリア2)	1	1,000	1,000
21	施工部材		シリコン(アイボリー)	1	1,000	1,000
キッチン合計				26		¥973,700

御見積明細 キッチンパネル

NO	商品名	仕様	品番	数量	単価	金額
1	ホーローキッチンパネルHDタイプ	サイドパネル、ドラマチックホワイト	PZS-90 (IDW)	1	30,400	30,400
2	ホーローキッチンパネルHDタイプ	窓パネル185、ドラマチックホワイト	PZW -185 (IDW)	1	14,700	14,700
3	KP用エッジセット	樹脂製、ホワイト	KPエッジセットJ (MW)-2	1	2,800	2,800
4	パネル施工キット	シリコン色(ホワイト)	パネルセコウキットS(W)-1	1	5,700	5,700

御名前 郡山-会津SR SK4 様

現場番号	A9063993	プラン番号	7206E-2311-0005T	作成日	2023/11/5
------	----------	-------	------------------	-----	-----------

御見積明細 キッチンパネル

NO	商品名	仕様	品番	数量	単価	金額
5	ホーローキッチンパネルHDタイプ	フロントパネル105、ドラマチックホワイト	PZFH-105 (IDW)	1	16,100	16,100
キッチンパネル合計				5		¥69,700





商品総合計	31	¥1,043,400
-------	----	------------

商品組付費			数量	金額
1	本体組付費		1	139,000
2	キッチンパネル組付費		1	34,000
商品組付費合計				¥173,000

商品御見積金額	¥1,216,400
---------	------------

- ※ 御見積明細の価格には消費税は含まれておりません。別途消費税が必要となります。
- ※ 商品組付費には配送・搬入・商品組付等の費用を含んでいます。
- ※ 商品組付費は現場の状況により変動する事があります。
又、給水・給湯・ガス・ダクト・電気等の接続工事は含まれておりません。

- 必ずご確認ください。
 - ・天井高さ、吊戸棚・レンジフード取付高さをご確認ください。
 - ・《 》内寸法は参考寸法です。
- 表示記号について
 - ・KP：キッチンパネル

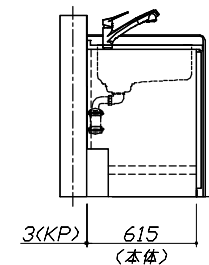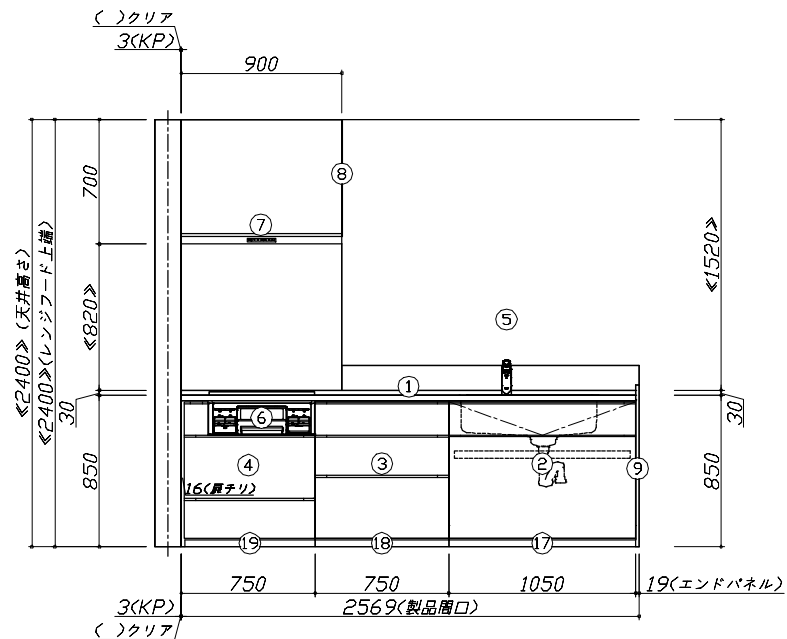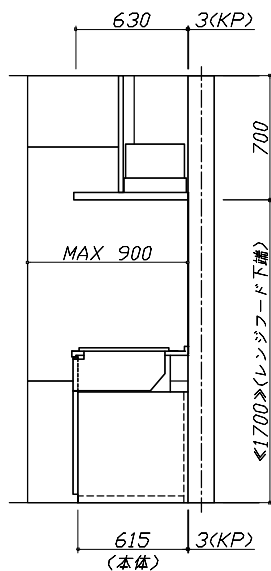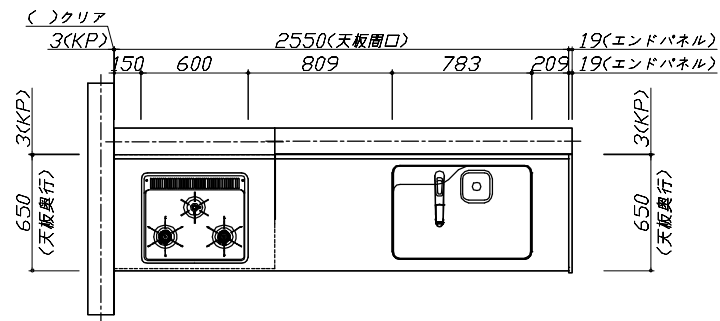


Takara standard
タカスタンダード株式会社

現場名称： 郡山-会津SR SK4様邸
現場番号： A9063993
会津営業所

ホーローシステムキッチン LEMURE レミュー
プラン番号： 7206E-2311-0005T
担当営業：

姿図 1
作成日： 2023年11月5日
担当アドバイザー：

縮尺： 1 / 30
縮尺： A3サイズ等倍

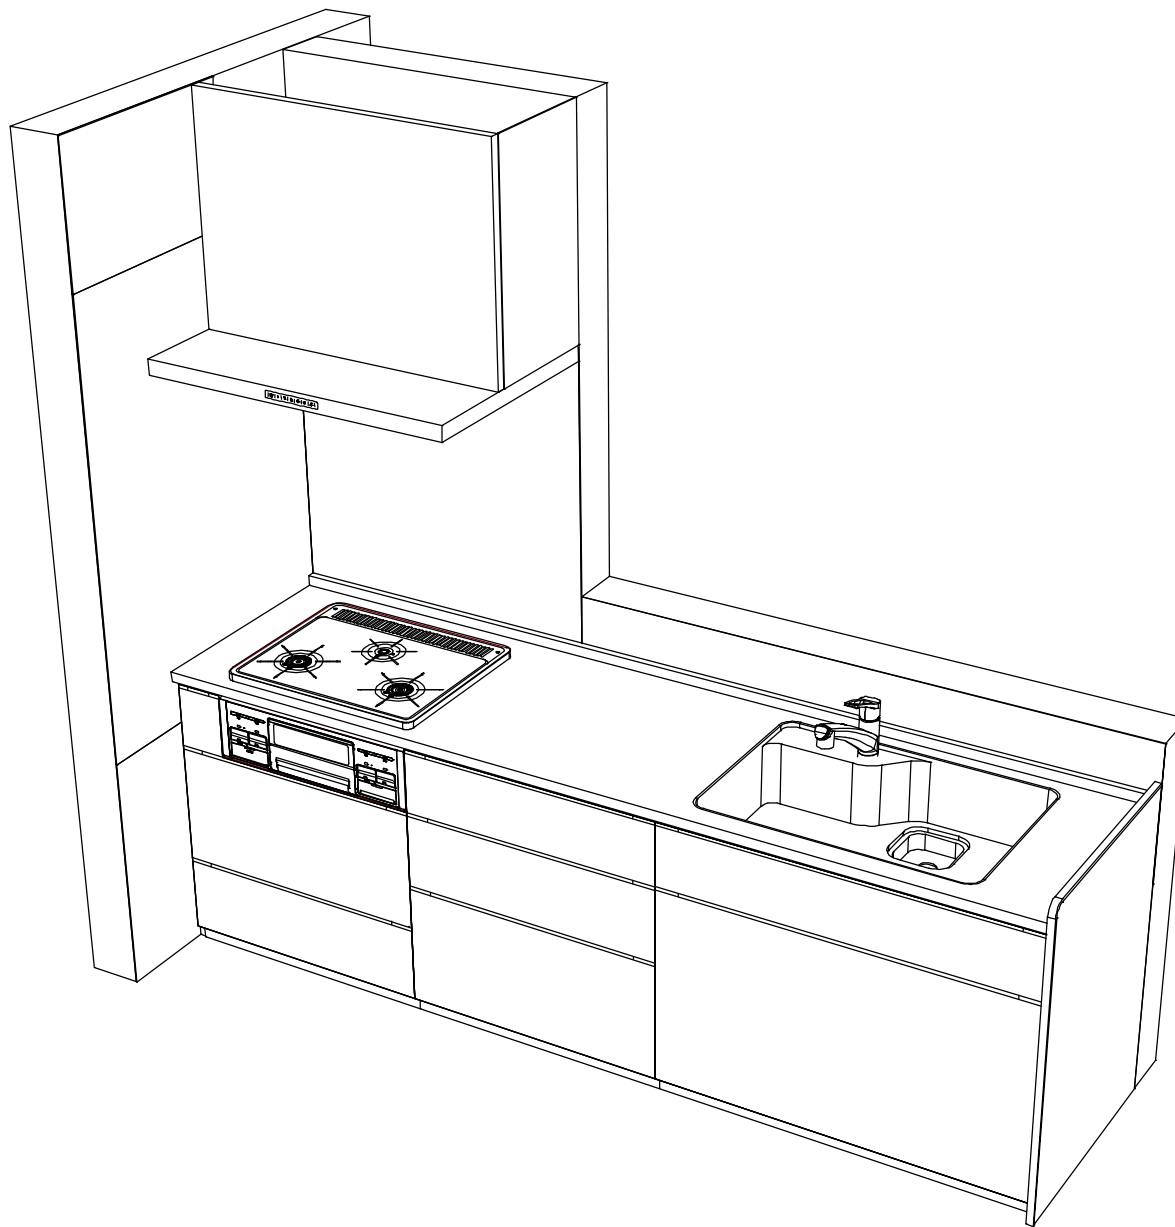

Takara standard
タカラスタンダード株式会社

現場名称： 郡山-会津SR SK4様邸

現場番号： A9063993

会津営業所

ホーローシステムキッチン LEMURE レミュー

プラン番号： 7206E-2311-0005T

担当営業：

姿図 2

作成日： 2023年11月5日

担当アドバイザー：

縮尺： 1 / 30

縮尺：A3サイズ等倍