

ホームローシステムキッチン 御見積書

ページ 1/3

御名前 郡山-会津SR SK5 様
業者 TRSIA-2-IG(QCQ)5 様
商品名 Treasia トレーシア

作成日 2022年4月16日
プラン番号 7206E-2203-0371T
現場番号 A9064039

タカラスタンダード株式会社
◆会津営業所
福島県会津若松市飯盛三丁目15番22号
TEL 0242-29-0086 / FAX 0242-29-0057

◆会津シヨールーム
TEL 0242-29-0174 / FAX 0242-29-0178

商品御見積金額 ¥989,500 (税込 ¥1,088,450)
()内の価格は税込価格<税率10%>を表示しています。

※ 商品御見積金額には商品組付費が含まれております。
※ 給水・給湯・ガス・ダクト・電気等の接続工事は含まれておりません。

◆御見積仕様

《キッチン》

奥行 奥行65cm

キッチン本体サイズ I型255cm

天板高さ 90cm

扉カラー コンクリートグレー・ブラックモールド

キッチンパネル コンクリートダーク

引手タイプ ハンドル引手タイプ

ワークトップ材質 アクリル人造大理石

カラー モデレートブラック

水栓 ハンドシャワー水栓

食器洗い乾燥機 シンク下設置間口45cmタイプ

加熱機器 60cmホーローオートトップガスコンロ

レンジ機器 なし

ガス種 LPG

周波数 50Hz

◆御確認事項

- ☆商品の仕様・価格等につきましては、予告なく変更する事がありますので、ご購入の際には、弊社 支店営業所等へお問い合わせ頂くか、カタログにてよくご確認下さるようお願い致します。
- ☆組立工事費には給水・給湯・ガス・ダクト・電気等の接続工事は含まれておりません。
- ☆この御見積書の有効期間は30日間です。

担当営業	担当アドバイザー	プラン作成者
		齋藤(か)

◆備考

--

--	--

No.*

御名前 郡山-会津SR SK5

様

現場番号	A9064039	プラン番号	7206E-2203-0371T	作成日	2022/4/16
------	----------	-------	------------------	-----	-----------

御見積明細 キッチン

NO	商品名	仕様	品番	数量	単価	金額
1	人造大理石ワークトップ	ユーティリティシンクE	U7IS255 TALW	1	181,500	181,500
2	シンクキャビネット	スライド・シンク下食洗、うちにもホーロートレイ	F-RRXM105JR0(VTGKG)	1	107,000	107,000
	食器洗い乾燥機用下飾り		シカガ'J'DWP45-0(VTGKD)	1	4,500	4,500
3	食器洗い乾燥機	引出し式(ブラック色)	TKW-405A	1	96,000	96,000
4	食器洗い乾燥機用前面パネル	扉同色	P-DWP45P (TG)	1	4,500	4,500
5	調理台キャビネット	足元スライド(3段引出し)・たっぷりホーローキャビネット	F-TFVR075 -0(VTGKG)	1	100,000	100,000
6	コンロ用キャビネット	足元スライド・たっぷりホーローキャビネット、ミキリ対応	F-KTVR075JR0(VTGKG)	1	94,500	94,500
7	水栓	エコタイプハンドシャワー水栓	KM5021TTKEC	1	33,500	33,500
8	ガス加熱機器(ホーロートップ)	片面焼き、ブラック	TN36A60 P	1	46,500	46,500
	【ベースキャビネット小計】			9		668,000
9	レンジフード(本体)	シロッコファン、ブラック	VRAT-902ADL(K)	1	66,000	66,000
	レンジフード用前面パネル	扉同色	VZP-90-655HN(TG)	1	9,000	9,000
10	エンドパネル	扉同色	VEP-655HN(TG)	1	7,500	7,500
11	エンドパネル	奥行65cmキャビネット用	EP-XN-90 (VTGKD)	1	10,000	10,000
12	台輪カバー	ブラック	ダイカハ`-V3(K)	1	5,500	5,500
13	水切りプレート	ユーティリティシンクE用	SK ミス`キリアプレートUSE	1	3,500	3,500
14	水切りプレート	ユーティリティシンクE用	ミドルミス`キリアプレートUSE	1	5,000	5,000
15	まな板	ユーティリティシンクE用	マナイUSE-1	1	6,000	6,000
16	ゴミケット	ユーティリティシンクE用	ゴミケットUSE	1	7,000	7,000
17	どこでもラック(アルミタイプ)	小物置き	MGD-KR(V)	1	5,000	5,000
18	間仕切り名人	Tタイプ、間口45・60cm用	MGマ`キリP TL 1	3	3,900	11,700
19	スライドサブケース	調理キャビネット用	スライド`サブケース	1	2,000	2,000
20	かくせるホーローボックス	間口73cm用	ヒ`ラウアHS- 73N	1	7,000	7,000
21	かくせるホーローボックス	間口75cm用	ヒ`ラウアHS- 75N	1	7,000	7,000
	キッチン合計			25		¥820,200

御見積明細 キッチンパネル

NO	商品名	仕様	品番	数量	単価	金額
1	ホーローキッチンパネルPタイプ	サイドパネル、コンクリートダーク	PZS-90 (QCQ)	1	25,700	25,700
2	ホーローキッチンパネルPタイプ	窓パネル185、コンクリートダーク	PZW -185 (QCQ)	1	12,500	12,500
3	KP用エッジセット	樹脂製、チャコールグレー	KPEッヅ`セットJ (CG)-2	1	2,800	2,800

現場番号	A9064039	プラン番号	7206E-2203-0371T	作成日	2022/4/16
------	----------	-------	------------------	-----	-----------

御見積明細 キッチンパネル

NO	商品名	仕様	品番	数量	単価	金額
4	パネル施工キット	シリコン色(アンバー)	パネルセロウキットS(B)-1	1	5,700	5,700
5	ホーローキッチンパネルPタイプ	フロントパネル105、コンクリートダーク	PZFH-105 (GCQ)	1	13,600	13,600
キッチンパネル合計				5		¥60,300





商品総合計	30					¥880,500
-------	----	--	--	--	--	----------

商品組付費		数量	金額
1	本体組付費	1	75,000
2	キッチンパネル組付費	1	34,000
商品組付費合計			¥109,000

商品御見積金額	¥989,500
---------	----------

※ 御見積明細の価格には消費税は含まれておりません。別途消費税が必要となります。
※ 給水・給湯・ガス・ダクト・電気等の接続工事は含まれておりません。


■必ずご確認ください。
 ・天井高さ、吊戸棚・レンジフード取付高さを
 ご確認ください。
 ・《 》内寸法は参考寸法です。
 ■表示記号について
 ・KP：キッチンパネル

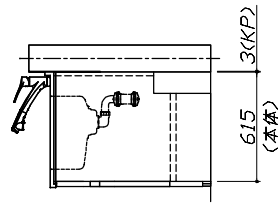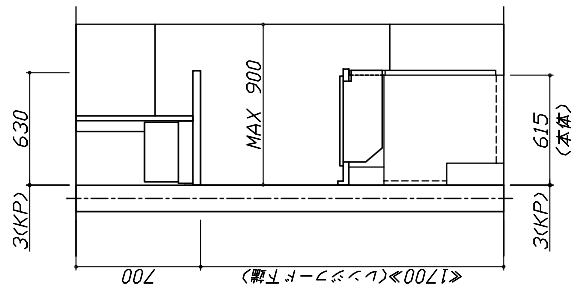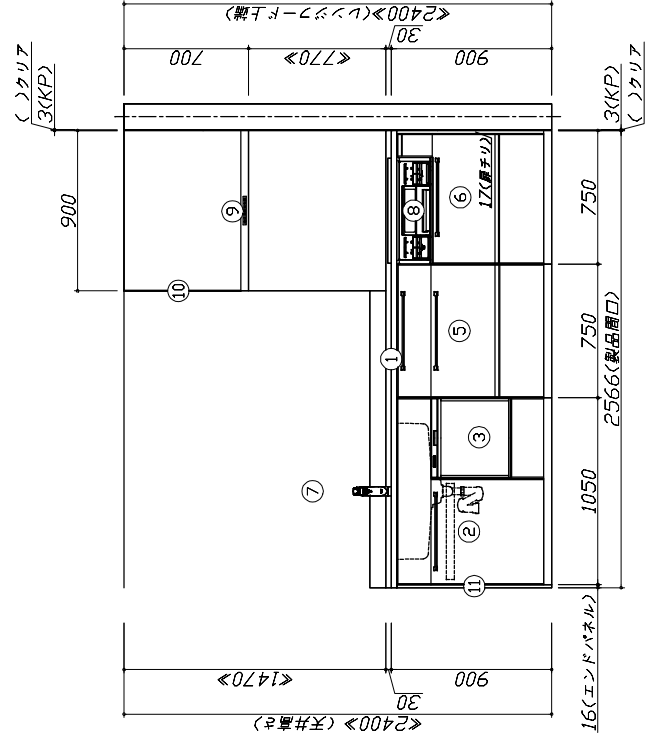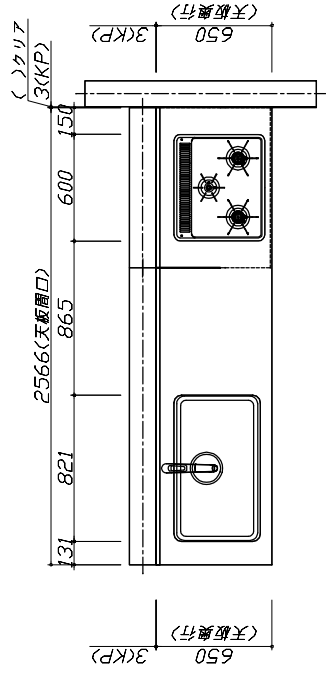

Takara standard
 タカラスタンダード株式会社

現場名称： 郡山-会津SR SK5様邸 現場番号： A9064039 会津営業所	ホーシシステムキッチン Treasia トレーシア プラン番号： 7206E-2203-0371T 担当営業：	姿図 1 作成日： 2022年4月16日 担当アドバイザー：	縮尺： 1 / 30
--	---	--------------------------------------	------------

縮尺：A3サイズ等倍

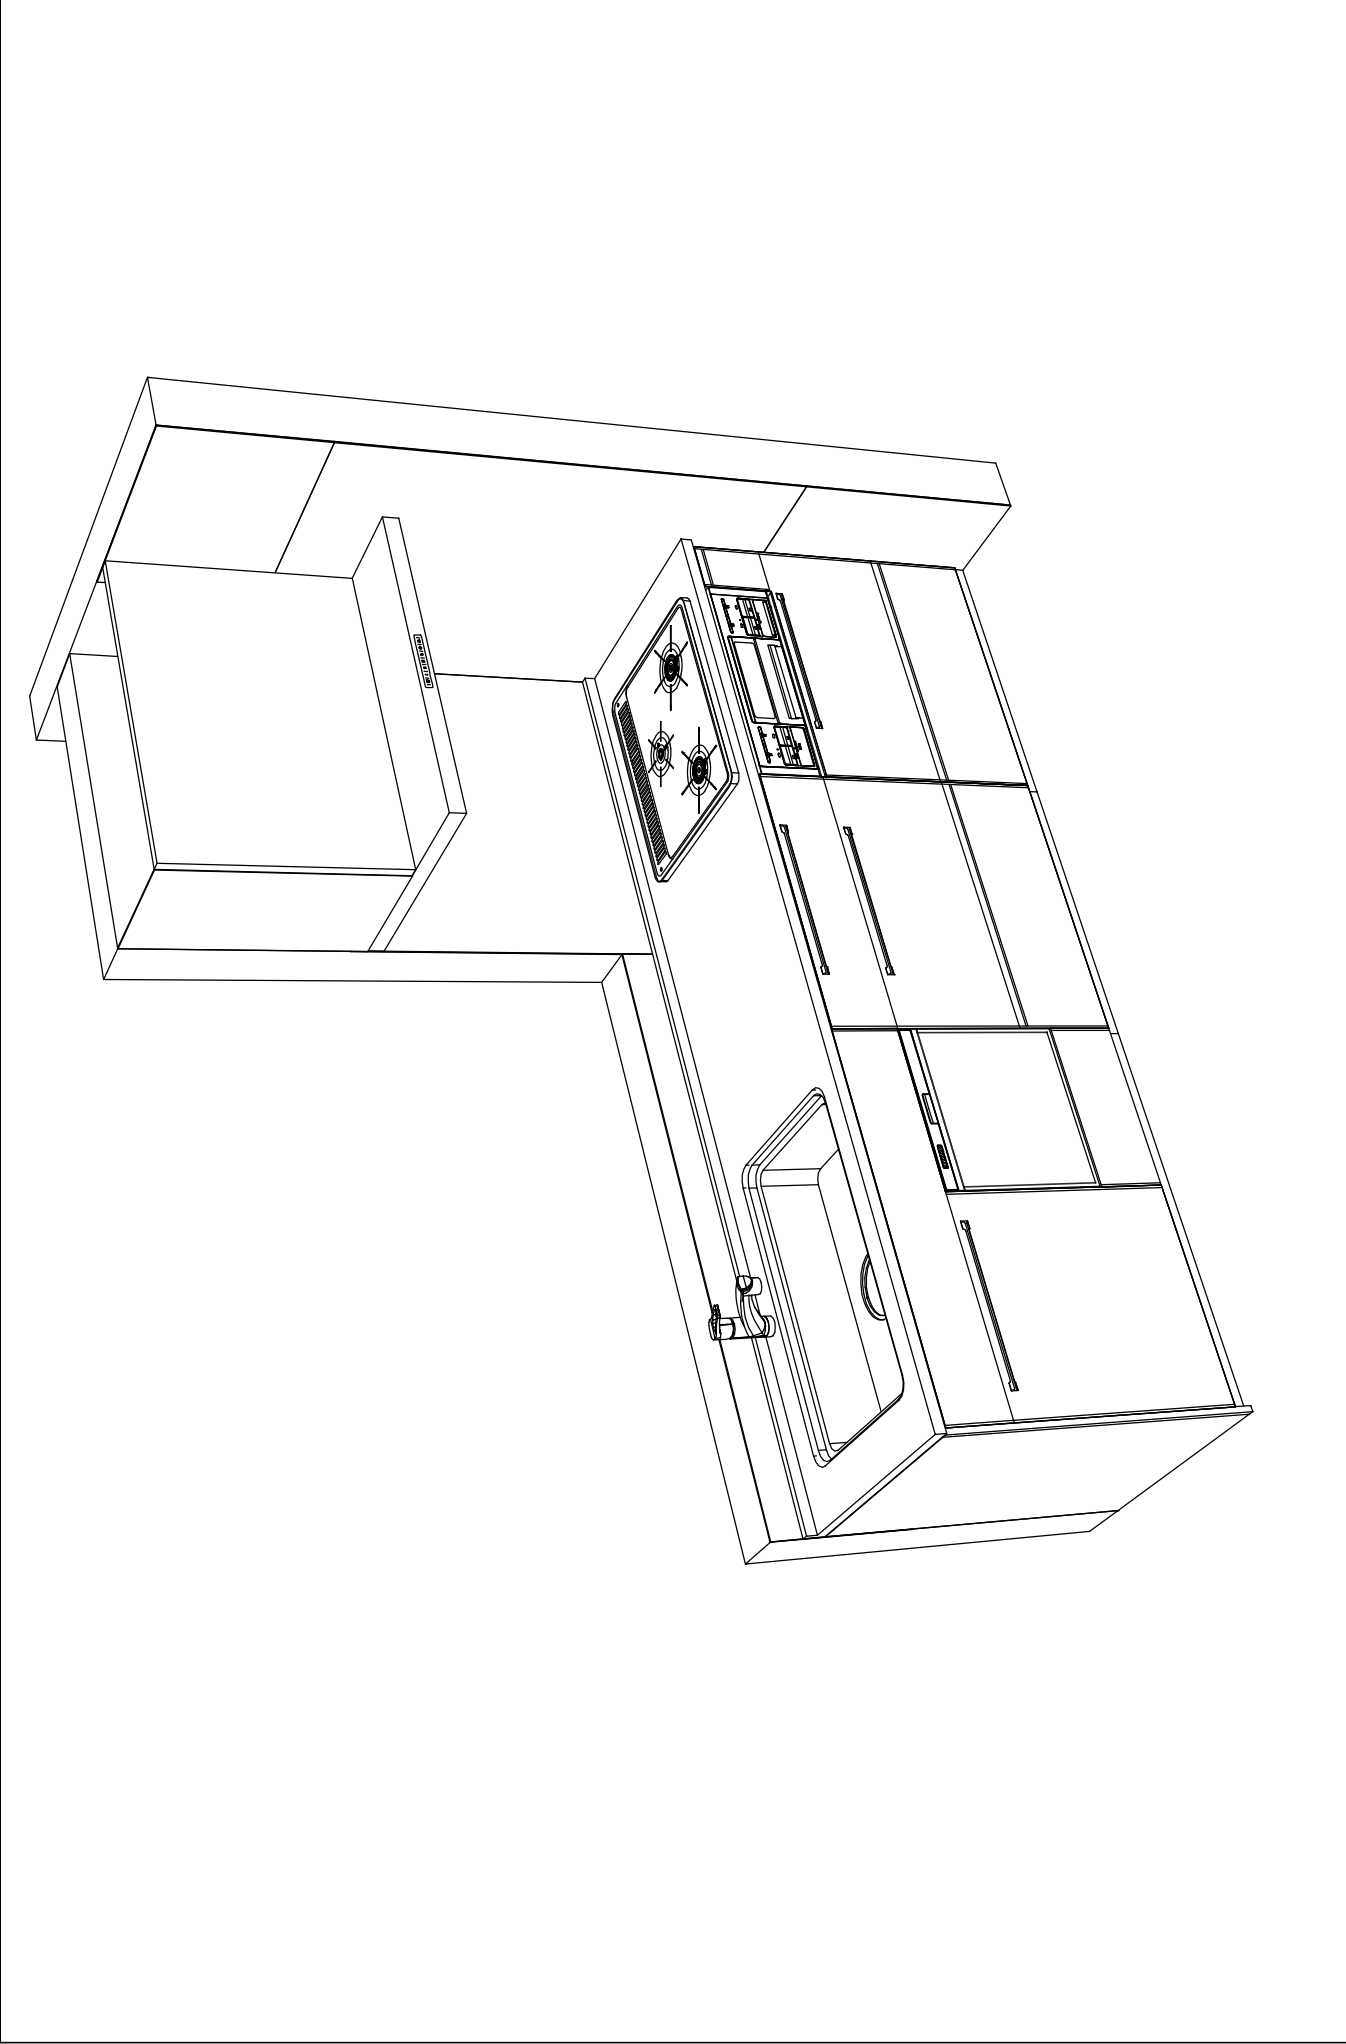

Takara standard タカラスタンダード株式会社	現場名称： 郡山-会津SR SK5様邸	ホーロシステムキッチン Treasia トレーシア	姿図 2	縮尺： 1 / 30
	現場番号： A9064039 会津営業所	プラン番号： 7206E-2203-0371T 担当営業：	作成日： 2022年4月16日 担当アドバイザー：	

縮尺：A3サイズ等倍