

ぴったりサイズ木製システムキッチン 御見積書

御名前	支社 会津SR SK5	様
業者		様
商品名	Refit リフイット	

作成日 2025年7月28日
プラン番号 7206E-2507-0186T
現場番号 C6366117

タカラスタンダード株式会社
◆会津営業所
福島県会津若松市飯盛三丁目15番22号
TEL 0242-29-0174 / FAX 0242-29-0057

◆会津ショールーム
TEL 0242-29-0174 / FAX 0242-29-0178

商品御見積金額	¥1,105,700	(税込 ¥1,216,270)
() 内の価格は税込価格<税率10%>を表示しています。		

※	商品御見積金額には商品組付費と現場配送費が含まれております。
※	給水・給湯・ガス・ダクト・電気等の接続工事は含まれておりません。

◆御見積仕様

《キッチン》	《周辺収納》
キッチン本体サイズ I型255cm	周辺扉カラー グループ1:ヒッコリーナチュラル
天板高さ 85cm	周辺引手 ハンドル引手(ブラック)
扉カラー グループ1:ヒッコリーナチュラル	キッチンパネル なし
引手 ハンドル引手(ブラック)	カウンター材質 人造大理石
キッチンパネル Pタイプ:ウッドマイルドホワイト	カラー シャインページュ
ワークトップ材質 アクリル人造大理石	
カラー ソリッドページュ	
水栓 浄水器内蔵ハントシャワー水栓	
食器洗い乾燥機 なし	
加熱機器 IHヒーター	
レンジ機器 なし	
ガス種 LPG	
周波数 50Hz	

◆御確認事項

- ☆御見積りの商品は受注生産品の為、納期は約3週間程度いただきます。
- ☆商品の仕様・価格等につきましては予告なく変更する事がありますので、ご購入の際には、弊社支店営業所等へお問い合わせ、又はカタログにてよくご確認下さいませ。
- ☆組立工事費には給水・給湯・ガス・ダクト・電気等の接続工事は含まれておりません。

担当営業	担当アドバイザー	プラン作成者
		会津SR

◆備考

--

--	--

No.*

現場番号	C6366117	プラン番号	7206E-2507-0186T	作成日	2025/7/28
------	----------	-------	------------------	-----	-----------

御見積明細 キッチン

NO	商品名	仕様	品番	数量	単価	金額
1	人造大理石ワークトップ	アクリル人造大理石シグ(ベージュ)	AJIV255 GALD-N	1	167,900	167,900
2	シンクキャビネット	足元スライド、ソフトクローズ、ホーロー底板有、見切り無	F-RMVM105ウ-5EAPJ-D	1	78,800	78,800
3	調理台キャビネット	足スラ3段引出、ソフトクローズ、ホーロー底板有	F-TFVB075 -5EAPJ-D	1	42,500	42,500
4	コンロ用キャビネット	足元スライド、ソフトクローズ、ホーロー底板有、見切り有	F-KKVB075 R5EAPJ-D-ハ	1	41,500	41,500
5	浄水器内蔵ハンドシャワー水栓	エコタイプ、17+2物質除去	TJS-SP19EC	1	41,000	41,000
6	電気加熱機器	IHヒーター一面焼き(ブラック色)	CH-A6LTA	1	165,000	165,000
【ベースキャビネット小計】				6		536,700
7	レンジフード(本体)	シロココファン、ブラック	VRAT-902ADL(K)	1	76,000	76,000
	レンジフード用前面パネル	扉同色	P-VRA90CN615(APJ-)	1	7,500	7,500
	レンジフード別売部品	前面パネル取付金具	VRATメザイナグ90NA(K)	1	7,500	7,500
8	レンジフード別売部品	エンドパネル、ブラック	VEP-655MNA(K)	1	4,500	4,500
9	エンドパネル	ベースキャビネット用、H80・85用	EP-XHN85 (APJ-)	1	18,500	18,500
10	まな板立て	人大シンク用	マナイタテT	1	2,000	2,000
11	スライドプレート	人造大理石	スライドプレート AJT	1	6,000	6,000
12	水切りネット	人大シンク用	ミズキリネット T(A)	1	4,000	4,000
13	どこでもラック(スクエアタイプ)	タオルハンガーL、ホワイト	MGSK タオルハンガーL (W	1	2,500	2,500
	どこでもラック(スクエアタイプ)	アタッチメント(小物トレイ)	MGAK コモ/トレ-35S (W	1	500	500
14	間仕切り名人	Tタイプ、間口45・60cm用	MGマジキリP TL 1	3	3,900	11,700
15	天板オプション		ジャバラセット	1	600	600
16	施工部材		シリコン(ホワイト2)	1	1,000	1,000
17	施工部材		シリコン(アイボリー)	1	1,000	1,000
キッチン合計				22		¥680,000

現場番号	C6366117	プラン番号	7206E-2507-0186T	作成日	2025/7/28
------	----------	-------	------------------	-----	-----------

御見積明細 周辺収納

NO	商品名	仕様	品番	数量	単価	金額
18	ウォールギヤビネット	耐震フタ付、扉手掛	W-S A090 -PGAPJ-Y-D	1	22,100	22,100
19	カウンターユニット用カウンター	奥行45cm、人造大理石、シャインページュ	C-DP255ND (M)	1	49,000	49,000
20	カウンターギヤビネット	奥行45cm、オープン、ソフトクローズ	F-TA L075I-5EAPJ-D	1	29,500	29,500
21	カウンターギヤビネット	奥行45cm、スライト3段、ソフトクローズ	F-TFSL090I-5EAPJ-D	2	54,000	108,000
22	施工部材	シリコン(ホワイト2)		1	1,000	1,000
周辺収納合計				6		¥209,600

御見積明細 キッチンパネル

NO	商品名	仕様	品番	数量	単価	金額
1	パネル施工キット	シリコン色(ホワイト)	パネルセロウキットS(W)-1	1	5,700	5,700
2	KP用エッジセット	樹脂製、ホワイト	KPエッジセットJ (MW)-2	1	2,800	2,800
3	ホーローキッチンパネルPタイプ	フロントパネル105(H1100)、ウッドマイルドホワイト	PZFH-105 (YWH)	1	13,000	13,000
4	ホーローキッチンパネルPタイプ	サイドパネル、ウッドマイルドホワイト	PZS-90N (YWH)	1	24,500	24,500
5	ホーローキッチンパネルPタイプ	窓パネル185、ウッドマイルドホワイト	PZW -185 (YWH)	1	11,600	11,600
キッチンパネル合計				5		¥57,600

商品総合計

商品総合計	33	¥947,200
-------	----	----------

商品組付費			数量	金額
1	本体組付費		1	116,500
2	キッチンパネル組付費		1	34,000
商品組付費合計				¥150,500

その他費用			数量	金額
	現場配送費		1	8,000
配送費他合計				¥8,000

商品御見積金額





商品御見積金額	¥1,105,700
---------	------------

※ 御見積明細の価格には消費税は含まれておりません。別途消費税が必要となります。

現場番号	C6366117	プラン番号	7206E-2507-0186T	作成日	2025/7/28
------	----------	-------	------------------	-----	-----------

- ※ 商品組付費には搬入・商品組付等の費用を含んでいます。
- ※ 商品組付費は現場の状況により変動する事があります。
- 又、給水・給湯・ガス・ダクト・電気等の接続工事は含まれておりません。

- 必ずご確認ください。
・天井高さ、吊戸棚・レンジフード取付高さを
ご確認ください。
・《 》内寸法は参考寸法です。
■表示記号について
・KP：キッチンパネル

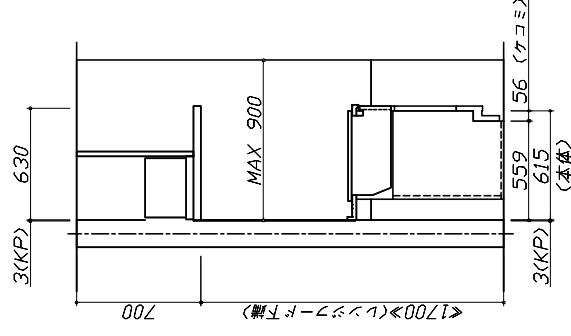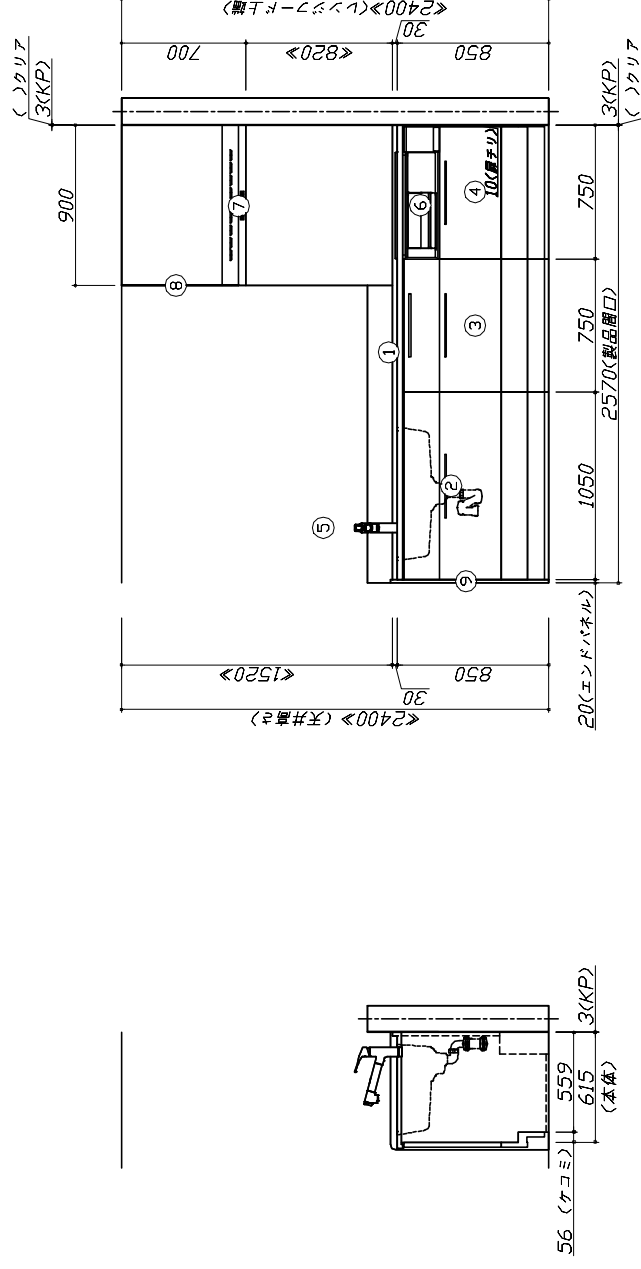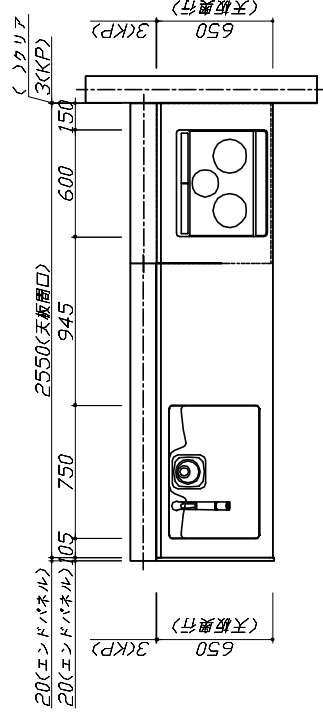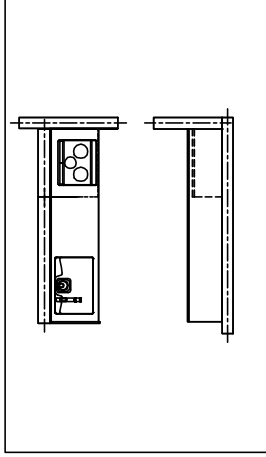

Takara standard
タカラスタンダード株式会社

タカラスタンダード株式会社

現場名称： 支社_会費SR SK5様邸

現場番号: C6366117

所撰四庫

びったりサイズ、木製システムキッチン R e f i t リフィット

プラン番号: 7206E-2507-0186T

無知無覺

1 図 表

作成日：2025年7月28日


担当アドバイザー：

縮尺: 1 / 30

縮尺：A3サイズ等倍

- 必ずご確認ください。
- ・天井高さ、吊戸棚・レンジフード取付高さを
ご確認ください。

・《 》内寸法は参考寸法です。
- 表示記号について
- ・KP：キッチンパネル

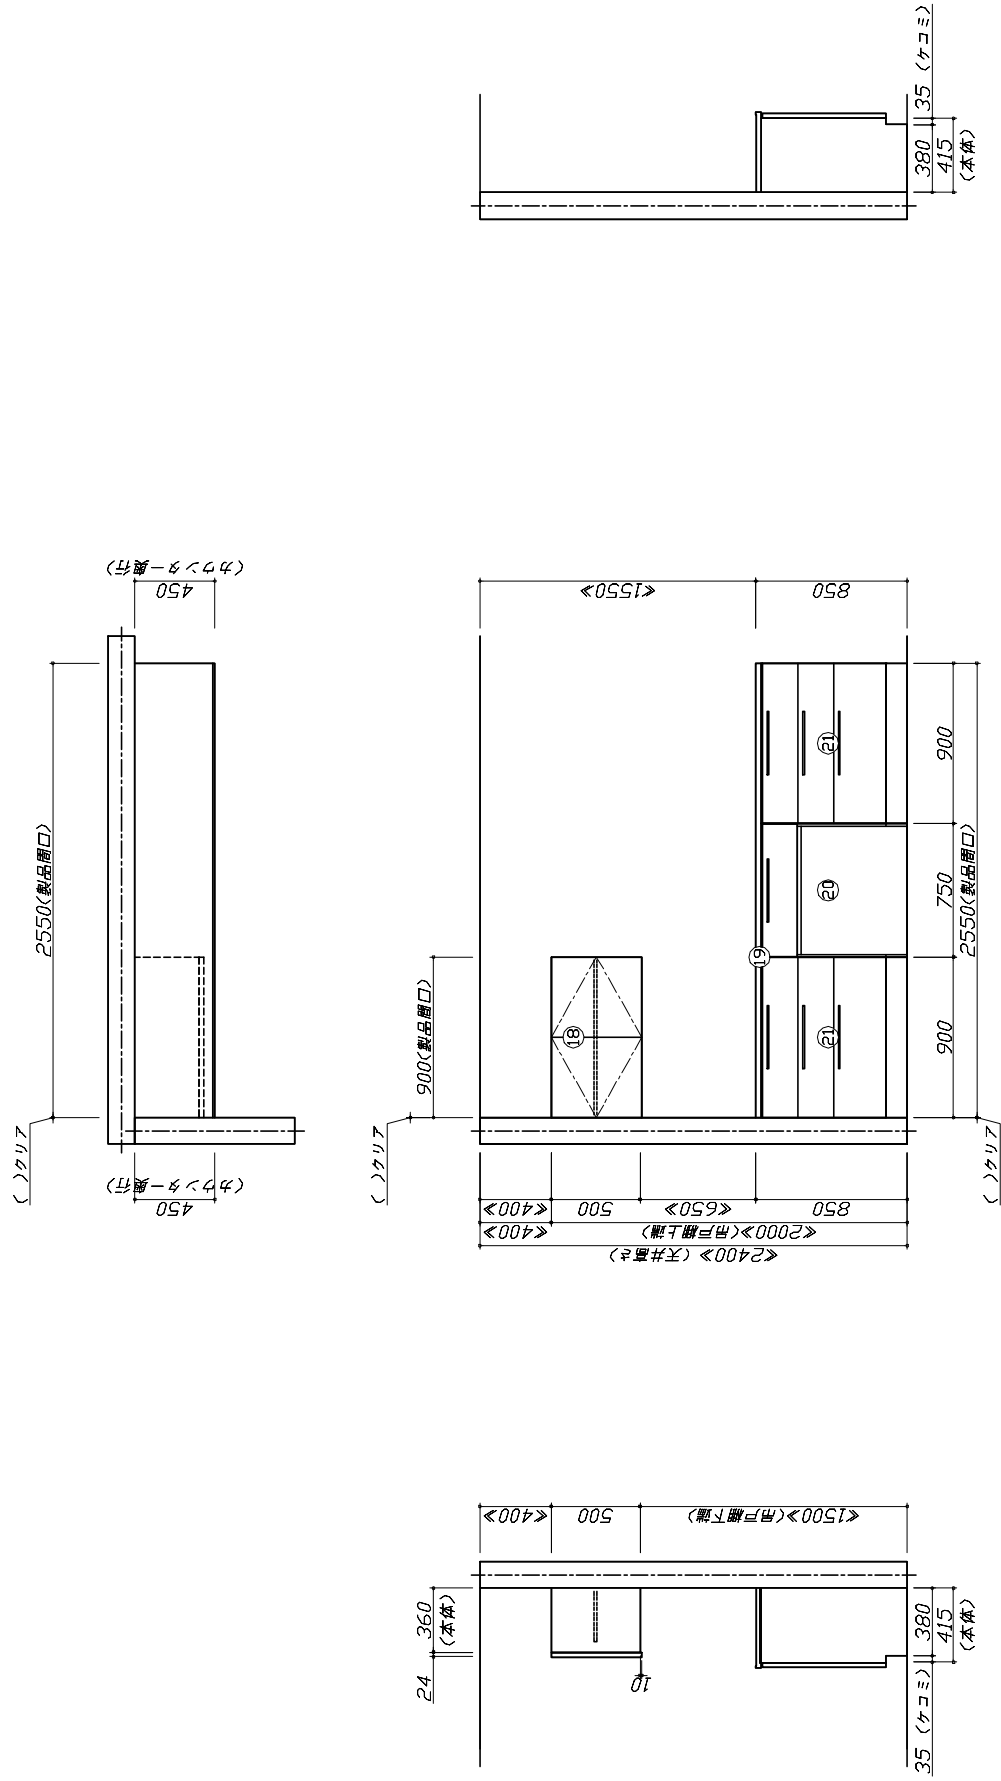

Takara standard タカラスタンダード株式会社		現場名称： 支社 会津SR SK5様邸		びったりサイズ 木製キッチン R e f i t リフイット	図 2	縮 尺： 1 / 30
		現場番号： C6366117				
		会津営業所		担当営業： 担当アドバイザー：		網尺：A3サイズ等倍
				プラン番号： 7206E-2507-0186T		
				作成日： 2025年7月28日		

