

# ホーローシステムキッチン 御見積書

御名前 郡山-会津SR SK7 様

業者 様

商品名 LEMURE レミュー

作成日 2023年11月2日  
プラン番号 7206E-2311-0014T  
現場番号 C2657920

タカラスタANDARD株式会社  
◆会津営業所  
福島県会津若松市飯盛三丁目15番22号  
TEL 0242-29-0086 / FAX 0242-29-0057

◆会津ショールーム  
TEL 0242-29-0174 / FAX 0242-29-0178

商品御見積金額 **¥1,650,400** (税込 **¥1,815,440**)  
( )内の価格は税込価格<税率10%>を表示しています。

※ 商品御見積金額には商品組付費が含まれております。  
※ 給水・給湯・ガス・ダクト・電気等の接続工事は含まれておりません。

担当営業	担当アドバイザー	プラン作成者
		齋藤(か)

## ◆ 御見積仕様

《キッチン》

キッチン本体サイズ	I型255cm
天板高さ	85cm
扉カラー	クラシカルオーク・引手ブラック
キャビネットカラー	ブラック
キッチンパネル	HDタイプ:マルキーナベージュ
引手タイプ	レール引手タイプ
ワークトップ材質	クォーツストーン
カラー	オリーブロッシュ
水栓	浄水器内蔵ハンドシャワー水栓
食器洗い乾燥機	なし
加熱機器	60cmハイパーガラスコートトップガスコンロ
レンジ機器	なし
ガス種	LPG

## ◆ 備考

## ◆ 御確認事項

☆商品の仕様・価格等につきましては 予告なく変更する事がありますので、ご購入の際には、弊社 支店営業所等へお問い合わせ頂くか、カタログにてよくご確認下さるようお願い致します。

☆組立工事費には給水・給湯・ガス・ダクト・電気等の接続工事は含まれておりません。

☆この御見積書の有効期間は30日間です。

No.\*

御名前 郡山-会津SR SK7

様

現場番号	C2657920	プラン番号	7206E-2311-0014T	作成日	2023/11/2
------	----------	-------	------------------	-----	-----------

## 御見積明細 キッチン

NO	商品名	仕様	品番	数量	単価	金額
1	高級人造石ワークトップ	家事らくシンク(グレー)	IZIウ255 TALウ	1	346,000	346,000
2	高級人造石ワークトップ	バックガード	IZI-255 --Lウ	1	14,000	14,000
3	シンクキャビネット	足元スライド	F-RNVM105K-5(LJOKNQ)	1	263,500	263,500
4	調理台キャビネット	足元スライド(3段引出し)	F-TFVM075G-5(LJOKNQ)	1	179,000	179,000
5	コンロ用キャビネット	足元スライド、ミキリ対応	F-KTVM075IR5(LJOKNQ)	1	162,000	162,000
6	浄水器内蔵ハンドシャワー水栓	16物質除去、ブラック	LS106BC-NNTNT1	1	77,000	77,000
7	ガス加熱機器(ハイパ-ガラスコート)	片面焼き	TN72A60CK	1		
	ガス加熱機器(本体)	ブラック	TN72A60C P	1	91,500	91,500
	ガス加熱機器(トッププレート)	クリアパールブラック	TN72-60TP-CK	1	26,000	26,000
【ベースキャビネット小計】				9		1,159,000
8	レンジフード(本体)	シロッコファン、ブラック	VRAT-902ADL(K)	1	76,000	76,000
	レンジフード用前面パネル	扉同色	VZP-90-655HN(JO )	1	18,500	18,500
9	エンドパネル	扉同色	VEP-655HN(JO )	1	15,500	15,500
10	エンドパネル	奥行65cmキャビネット・トール下台用	EP-XN-85 (LJOKN)	1	21,500	21,500
11	間仕切り名人(デラックスタイプ)	ASタイプ	MGマジキリAS240-420	3	5,000	15,000
12	かくせるホ-ローボックス	間口75cm用	トビウラHS- 75N	1	7,000	7,000
13	かくせるホ-ローボックス	間口73cm用	トビウラHS- 73N	1	7,000	7,000
14	まな板	家事らくシンク用	マナイタVAE	1	8,500	8,500
15	水切り	家事らくシンク用	ミスキリVAE	1	9,000	9,000
16	水切りプレート	家事らくシンク用	ミスキリプレートVAE	1	6,000	6,000
17	前台輪カバー		P-DC105 -5(K)	1	4,000	4,000
18	前台輪カバー		P-DC075 -5(K)	1	3,500	3,500
19	前台輪カバー		P-DC073 -5(K)	1	3,500	3,500
20	施工部材		シリコン(ブラック)	1	1,000	1,000
21	施工部材		シリコン(クリア2)	2	1,000	2,000
キッチン合計				27		¥1,357,000

## 御見積明細 キッチンパネル

NO	商品名	仕様	品番	数量	単価	金額
1	ホ-ローキッチンパネルHDタイプ	フロントパネル135、マルキーナベージュ	PZFN-135 (QEV)	3	17,500	52,500
2	ホ-ローキッチンパネルHDタイプ	サイドパネル、マルキーナベージュ	PZS-90 (QEV)	1	30,400	30,400

御名前 郡山-会津SR SK7 様

現場番号	C2657920	プラン番号	7206E-2311-0014T	作成日	2023/11/2
------	----------	-------	------------------	-----	-----------

## 御見積明細 キッチンパネル

NO	商品名	仕様	品番	数量	単価	金額
3	KP用エッジセット	樹脂製、ベージュ	KPエッジセットJ(MB)-2	1	2,800	2,800
4	パネル施工キット	シリコン色(アイボリー)	パネルセコウキットS(I)-1	1	5,700	5,700
5	ホーローキッチンパネルHDタイプ	フロントパネル60、マルキーナベージュ	PZFN- 60 (QEV)	1	13,000	13,000
キッチンパネル合計				7		¥104,400





商品総合計	34	¥1,461,400
-------	----	------------

商品組付費		数量	金額
1	本体組付費	1	155,000
2	キッチンパネル組付費	1	34,000
商品組付費合計			¥189,000

商品御見積金額	¥1,650,400
---------	------------

- ※ 御見積明細の価格には消費税は含まれておりません。別途消費税が必要となります。
- ※ 商品組付費には配送・搬入・商品組付等の費用を含んでいます。
- ※ 商品組付費は現場の状況により変動する事があります。  
又、給水・給湯・ガス・ダクト・電気等の接続工事は含まれておりません。

- 必ずご確認ください。
  - ・天井高さ、吊戸棚・レンジフード取付高さをご確認ください。
  - ・《 》内寸法は参考寸法です。
- 表示記号について
  - ・KP：キッチンパネル

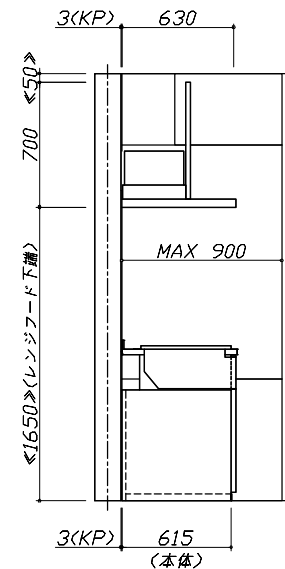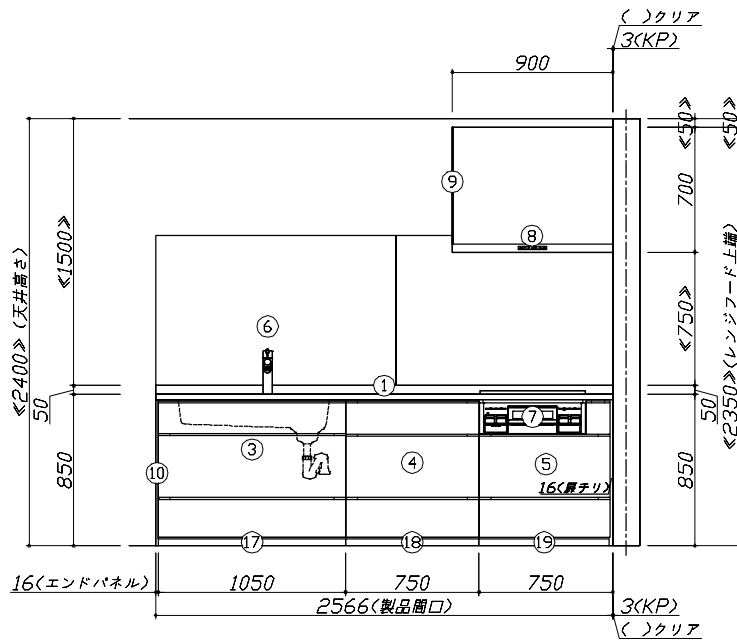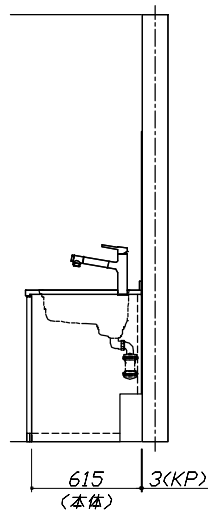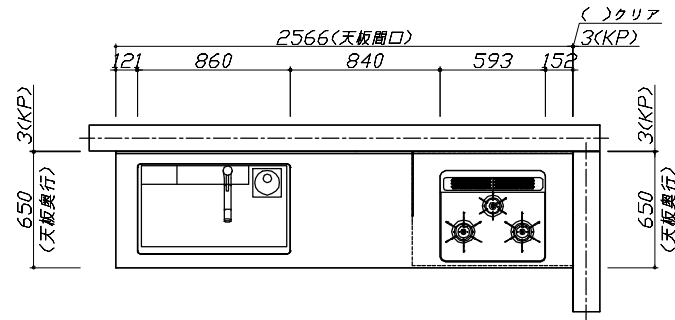


**Takara standard**  
タカスタンダード株式会社

現場名称： 郡山-会津SR SK7様邸  
現場番号： C2657920  
会津営業所

ホーローシステムキッチン LEMURE レミュー  
プラン番号： 7206E-2311-0014T  
担当営業：

姿図 1  
作成日： 2023年11月2日  
縮尺： 1 / 30  
担当アドバイザー：

縮尺：A3サイズ等倍

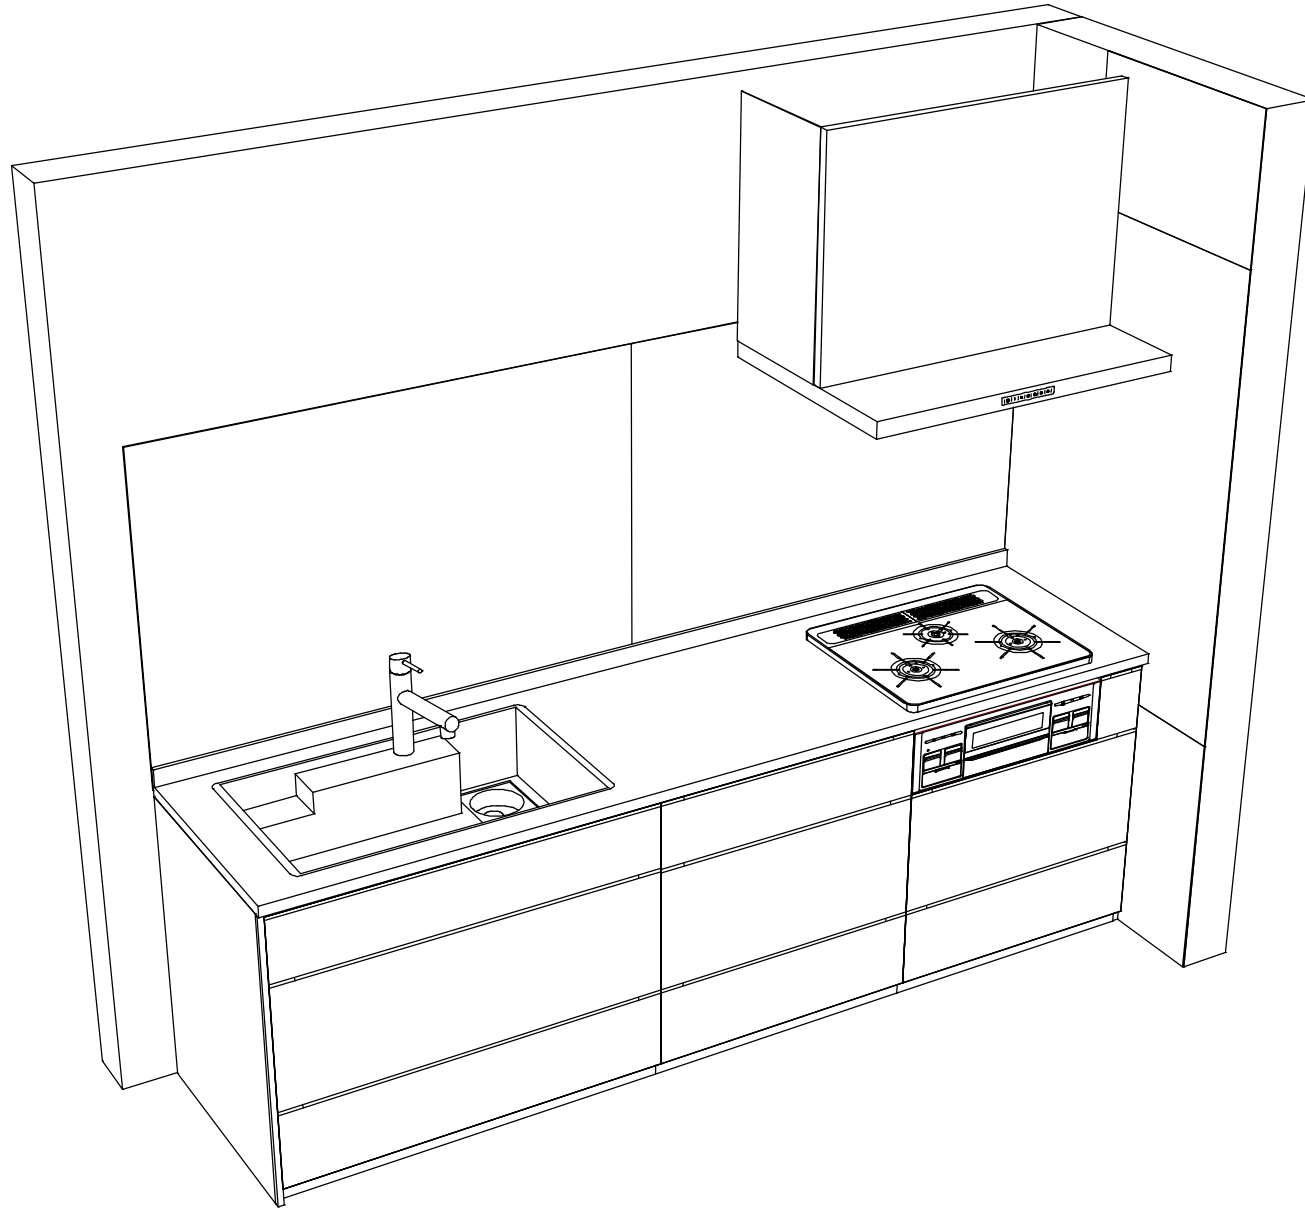

Takara standard  
タカスタンダード株式会社

現場名称： 郡山-会津SR SK7様邸  
現場番号： C2657920  
会津営業所

ホーローシステムキッチン LEMURE レミュー  
プラン番号： 7206E-2311-0014T  
担当営業：

姿図 2  
作成日： 2023年11月2日  
担当アドバイザー：

縮尺： 1 / 30

縮尺：A3サイズ等倍