

ホーローシステムキッチン 御見積書

御名前 郡山-会津SR SK7 様

業者 様

商品名 LEMURE レミュー

商品
御見積金額 **¥1,712,400** (税込 ¥1,883,640)
()内の価格は税込価格<税率10%>を表示しています。

※ 商品御見積金額には商品組付費が含まれております。
※ 給水・給湯・ガス・ダクト・電気等の接続工事は含まれておりません。

◆ 御見積仕様

《キッチン》

キッチン本体サイズ	I型255cm
天板高さ	85cm
扉カラー	クラシカルオーク・引手ブラック
キャビネットカラー	ブラック
キッチンパネル	HDタイプ:アウリジーナタイル
引手タイプ	レール引手タイプ
ワークトップ材質	クォーツストーン
カラー	オリーブロッシュ
水栓	浄水器内蔵ハンドシャワー水栓
食器洗い乾燥機	なし
加熱機器	60cmハイパワーガラスコートトップガスコンロ
レンジ機器	なし
ガス種	LPG

◆ 御確認事項

☆御見積りの商品は受注生産品の為、納期は約一ヶ月程度いただきます。
☆商品の仕様・価格等につきましては予告なく変更する事がありますので、ご購入の際には、弊社支店営業所等へお問い合わせ、又はカタログにてよくご確認下さいませ。
☆組立工事費には給水・給湯・ガス・ダクト・電気等の接続工事は含まれておりません。
☆この御見積書の有効期間は30日間です。

作成日 2024年8月30日
プラン番号 7206E-2408-0160T
現場番号 C2657920

タカラスタANDARD株式会社
◆会津営業所
福島県会津若松市飯盛三丁目15番22号
TEL 0242-29-0174 / FAX 0242-29-0057

◆会津ショールーム
TEL 0242-29-0174 / FAX 0242-29-0178

担当営業	担当アドバイザー	プラン作成者
		加藤(理)

◆ 備考

2024.8
・キッチンパネル入替
・オープンシェルフ 設置

--	--

No.*

御名前 郡山-会津SR SK7

様

現場番号	C2657920	プラン番号	7206E-2408-0160T	作成日	2024/8/30
------	----------	-------	------------------	-----	-----------

御見積明細 キッチン

NO	商品名	仕様	品番	数量	単価	金額
1	高級人造石ワークトップ	家事らくシンク(グレー)	IZIウ255 TALウ	1	346,000	346,000
2	シンクキャビネット	足元スライド	F-RNVM105K-5(LJOKNQ	1	263,500	263,500
3	調理台キャビネット	足元スライド(3段引出し)	F-TFVM075G-5(LJOKNQ-1	1	179,000	179,000
4	コンロ用キャビネット	足元スライド、ミキリ対応	F-KTVM075IR5(LJOKNQ-1	1	162,000	162,000
5	浄水器内蔵ハンドシャワー水栓	16物質除去、ブラック	LS106BC-NNTNT1	1	77,000	77,000
6	ガス加熱機器(ハイパ-ガラスコート)	片面焼き	TN72A60CK	1		
	ガス加熱機器(本体)	ブラック	TN72A60C P	1	91,500	91,500
	ガス加熱機器(トッププレート)	クリアパールブラック	TN72-60TP-CK	1	26,000	26,000
【ベースキャビネット小計】				8		1,145,000
7	ウォールキャビネット	オープンシェルフ(棚板2段)	オープンシェルフタナイタ120W(チ)	1	30,000	30,000
	ウォールキャビネット		オープンシェルフフレームセットW2	1	21,000	21,000
8	レンジフード(本体)	シロッコファン、ブラック	VRAT-902ADL(K)	1	76,000	76,000
	レンジフード用前面パネル	扉同色	VZP-90-655HN(JO)	1	18,500	18,500
9	エンドパネル	扉同色	VEP-655HN(JO)	1	15,500	15,500
10	エンドパネル	奥行65cmキャビネット・トール下台用	EP-XN-85 (LJOKN	1	21,500	21,500
11	間仕切り名人(デラックスタイプ)	ASタイプ	MGマジキリAS240-420	3	5,000	15,000
12	かくせるホ-ローボックス	間口75cm用	トビウラHS- 75N	1	7,000	7,000
13	かくせるホ-ローボックス	間口73cm用	トビウラHS- 73N	1	7,000	7,000
14	まな板	家事らくシンク用	マナイタVAE	1	8,500	8,500
15	水切り	家事らくシンク用	ミス'キリVAE	1	9,000	9,000
16	水切りプレート	家事らくシンク用	ミス'キリプレートVAE	1	6,000	6,000
17	前台輪カバー		P-DC105 -5(K)	1	4,000	4,000
18	前台輪カバー		P-DC075 -5(K)	1	3,500	3,500
19	前台輪カバー		P-DC073 -5(K)	1	3,500	3,500
20	施工部材		シリコン(ブラック)	1	1,000	1,000
21	施工部材		シリコン(クリア2)	2	1,000	2,000
キッチン合計				28		¥1,394,000

御見積明細 キッチンパネル

NO	商品名	仕様	品番	数量	単価	金額
1	KP用エッジセット	樹脂製、ベージュ	KPエッジセットJ (MB)-2	2	2,800	5,600

御名前 郡山-会津SR SK7 様

現場番号	C2657920	プラン番号	7206E-2408-0160T	作成日	2024/8/30
------	----------	-------	------------------	-----	-----------

御見積明細 キッチンパネル

NO	商品名	仕様	品番	数量	単価	金額
2	パネル施工キット	シリコン色(アイボリー)	パネルセコウキットS(I)-1	2	5,700	11,400
3	ホーローキッチンパネルHDタイプ	フロントパネル135、アウリジーナタイル	PZFN-135 (QRV)	3	17,500	52,500
4	ホーローキッチンパネルHDタイプ	フロントパネル60、アウリジーナタイル	PZFN- 60 (QRV)	1	13,000	13,000
5	ホーローキッチンパネルHDタイプ	サイドパネル、アウリジーナタイル	PZS-90 (QRV)	1	30,400	30,400
キッチンパネル合計				9		¥112,900

商品総合計	37	¥1,506,900
-------	----	------------

商品組付費			数量	金額
1	本体組付費		1	171,500
2	キッチンパネル組付費		1	34,000
商品組付費合計				¥205,500

商品御見積金額	¥1,712,400
---------	------------





※ 御見積明細の価格には消費税は含まれておりません。別途消費税が必要となります。
※ 商品組付費には配送・搬入・商品組付等の費用を含んでいます。
※ 商品組付費は現場の状況により変動する事があります。
又、給水・給湯・ガス・ダクト・電気等の接続工事は含まれておりません。

■必ずご確認ください。

- ・天井高さ、吊戸棚・レンジフード取付高さをご確認ください。
- ・《 》内寸法は参考寸法です。
- ・ハイグレード人大・クォーツ天板の場合、実際の天板高さは+2mmになります。
- ・オープンシェルフはレンジフードとの接触を避け、加熱機器との離隔距離にご注意ください。

■表示記号について

- ・KP：キッチンパネル

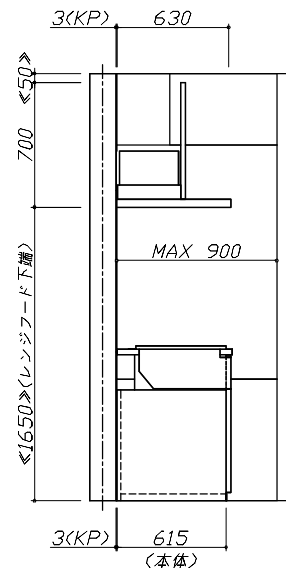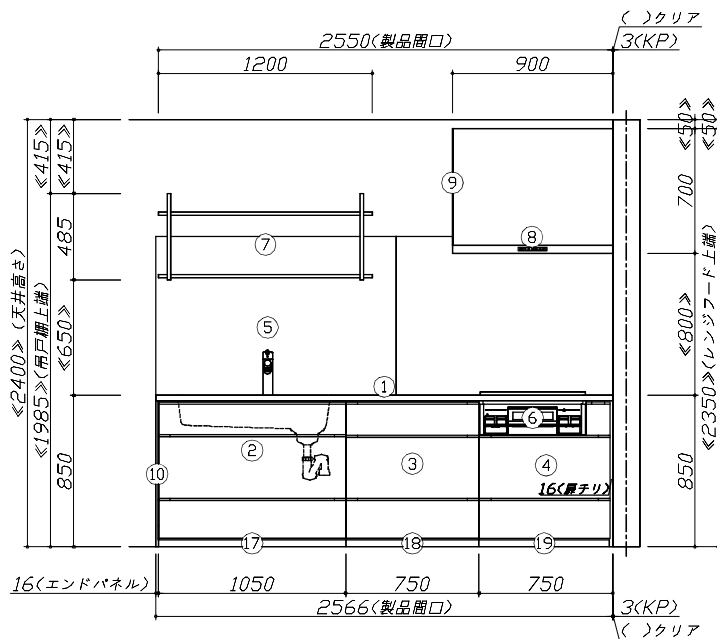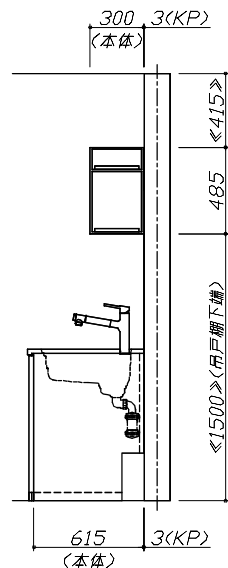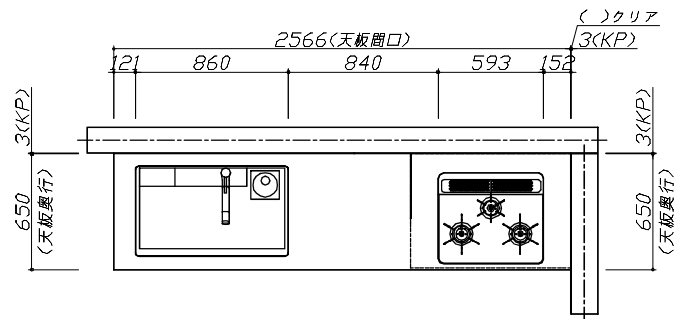

Takara standard
タカラスタンダード株式会社

現場名称： 郡山-会津SR SK7様邸

現場番号： C2657920

会津営業所

ホーローシステムキッチン LEMURE レミュー

プラン番号： 7206E-2408-0160T

担当営業：


姿図 1

作成日： 2024年8月30日

担当アドバイザー：

縮尺： 1 / 30

縮尺：A3サイズ等倍

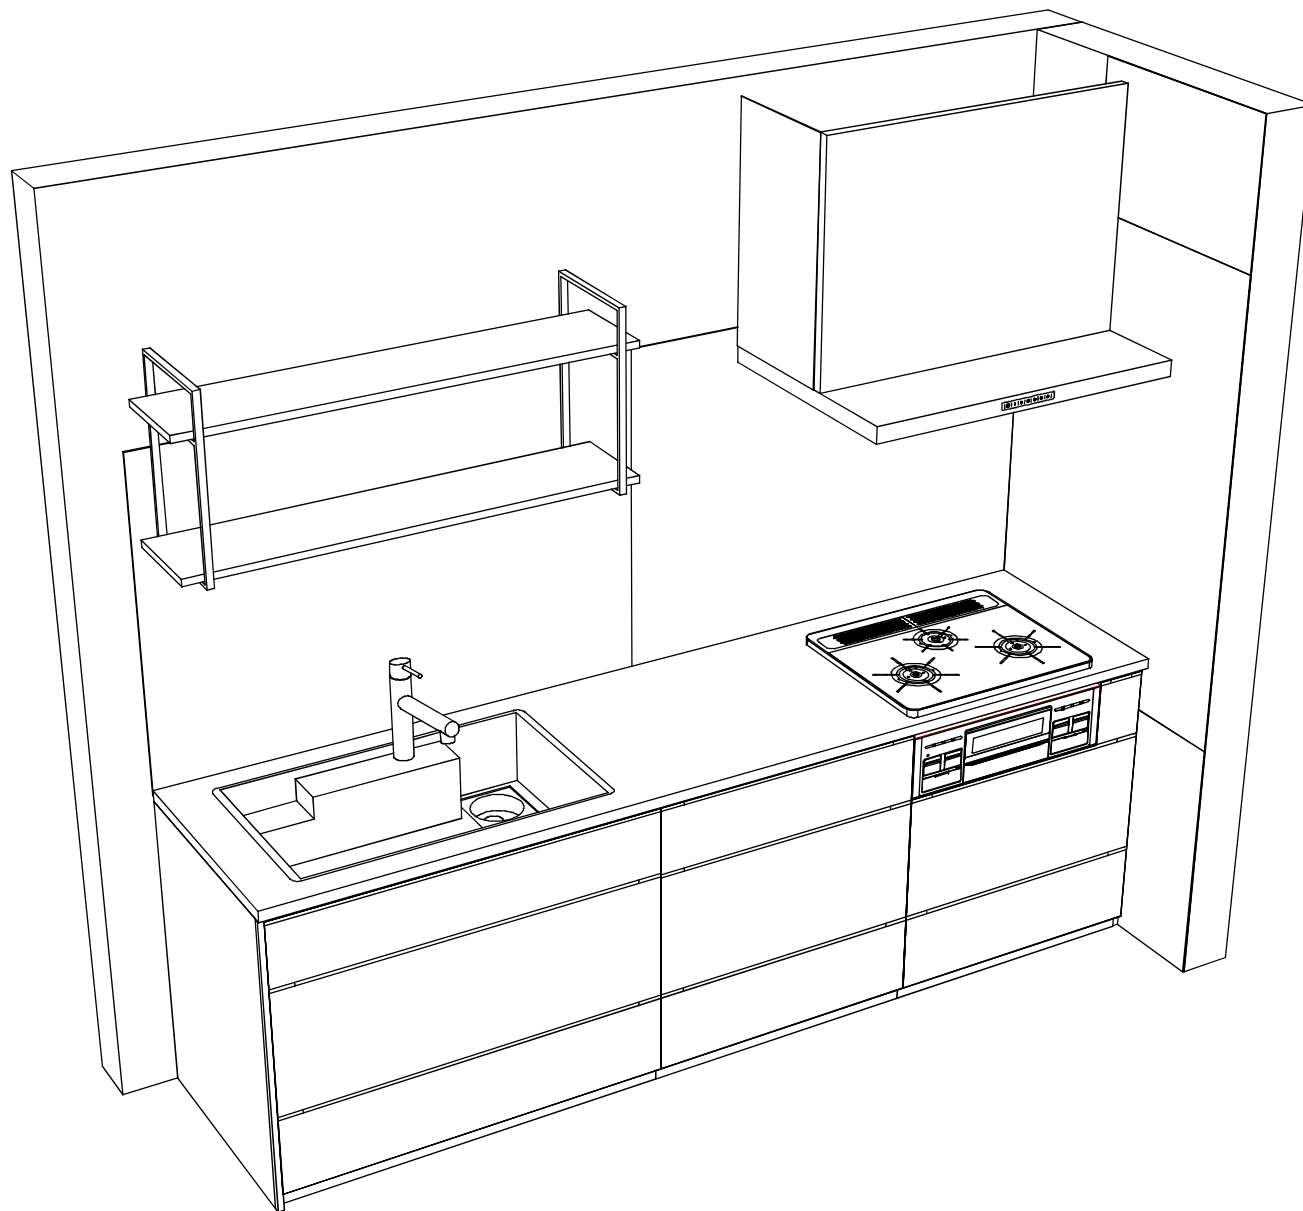

Takara standard
タカスタンダード株式会社

現場名称： 郡山-会津SR SK7様邸

現場番号： C2657920

会津営業所

ホーローシステムキッチン LEMURE レミュー

プラン番号： 7206E-2408-0160T

担当営業：

姿図 2

作成日： 2024年8月30日

担当アドバイザー：

縮尺： 1 / 30

縮尺：A3サイズ等倍