

ホーローシステムキッチン 御見積書

御名前 郡山-会津SR SK8 様

業者 様

商品名 Treasia トレーシア

作成日 2023年11月2日
プラン番号 7206E-2311-0015T
現場番号 C2783503

タカラスタANDARD株式会社
◆会津営業所
福島県会津若松市飯盛三丁目15番22号
TEL 0242-29-0086 / FAX 0242-29-0057

◆会津ショールーム
TEL 0242-29-0174 / FAX 0242-29-0178

商品
御見積金額 **¥1,848,300 (税込 ¥2,033,130)**
()内の価格は税込価格<税率10%>を表示しています。

※ 商品御見積金額には商品組付費が含まれております。
※ 給水・給湯・ガス・ダクト・電気等の接続工事は含まれておりません。

担当営業	担当アドバイザー	プラン作成者
		齋藤(か)

◆ 御見積仕様

《キッチン》

奥行	奥行65cm
キッチン本体サイズ	I型255cm
天板高さ	85cm
扉カラー	ウォルナットグレージュ・シルバーモール
キッチンパネル	HDタイプ:エルクナチュラル
引手タイプ	レール引手タイプ
ワークトップ材質	アクリル人造大理石
カラー	ソリッドベージュ
水栓	ハンドシャワー水栓
食器洗い乾燥機	シンク下設置間口60cmタイプ
加熱機器	IHヒーター
レンジ機器	なし
ガス種	LPG
周波数	50Hz

◆ 御確認事項

☆商品の仕様・価格等につきましては 予告なく変更する事がありますので、ご購入の際には、弊社 支店営業所等へお問い合わせ頂くか、カタログにてよくご確認下さるようお願い致します。

☆組立工事費には給水・給湯・ガス・ダクト・電気等の接続工事は含まれておりません。

☆この御見積書の有効期間は30日間です。

◆ 備考

No.*

御名前 郡山-会津SR SK8

様

現場番号	C2783503	プラン番号	7206E-2311-0015T	作成日	2023/11/2
------	----------	-------	------------------	-----	-----------

御見積明細 キッチン

NO	商品名	仕様	品番	数量	単価	金額
1	人造大理石ワークトップ	家事らくシンク(ペーヅ)	AJL255 TARU	1	188,500	188,500
2	シンクキャビネット	スライド・シンク下食洗	F-RSXR120KR5(VWVVF)	1	99,500	99,500
3	食器洗い乾燥機	引出し式(シルバー色)	NP-60MS8WTA	1	187,000	187,000
4	食器洗い乾燥機用前面パネル	扉同色	P-DWM60VL5(WV)-1	1	16,500	16,500
5	調理台キャビネット	足元スライド(3段引出し)・たっぷりホーローキャビネット	F-TFVR060 -5(VWVVF)	1	101,000	101,000
6	コンロ用キャビネット	足元スライド・たっぷりホーローキャビネット、ミキリ対応	F-KTVR075JL5(VWVVF)	1	104,500	104,500
7	水栓	タッチレスハンドシャワー水栓	KM6111ETKC	1	90,000	90,000
8	電気加熱機器	IHヒーター両面焼き(シルバー色)	HTB-TS8TNSF	1	252,000	252,000
【ベースキャビネット小計】				8		1,039,000
9	アルカリ整水器		TJS-AL19	1	124,000	124,000
10	ウォールキャビネット		W-M A120 - (VWVVF-D)	1	46,000	46,000
11	ウォールキャビネット	アイラックLタイプ用	W-MR A045ZR (VWVVF)	1	23,500	23,500
	アイラック	Lタイプ、シルバー	SDL-45L	1	28,400	28,400
	アイラック用前面パネル	扉色対応用	P-SDL45(WV)	1	6,000	6,000
12	アイラック	シルバー	SDL-60	1	27,800	27,800
	アイラック用前面パネル	扉色対応用	P-SDL60(WV)	1	6,500	6,500
13	アイラック	照明付き、シルバー	SDL-60S	1	42,500	42,500
	アイラック用前面パネル	扉色対応用	P-SDL60(WV)	1	6,500	6,500
14	レンジフード(本体)	シロッコファン、ホワイト、加熱機器連動	VRAC-E901ADR(SW)	1	174,000	174,000
	レンジフード用前面パネル	扉同色	VZP-90-655HN(WV)	1	9,000	9,000
15	エンドパネル	奥行65cmキャビネット用	EP-XN-85 (VWVVD)	1	11,500	11,500
16	エンドパネル	ウォールキャビネット用、電動昇降、VUSVDS用	EP-WM (VWVVD)	1	8,500	8,500
17	前台輪カバー		P-DC120 -5(W)	1	4,000	4,000
18	前台輪カバー		P-DC073 -5(W)	1	3,500	3,500
19	前台輪カバー		P-DC060 -5(W)	1	3,500	3,500
20	調理プレート	家事らくシンク用	チョウリプレートVAE	1	6,000	6,000
21	まな板	家事らくシンク用	マナイタVAE	1	8,500	8,500
22	まな板立て	家事らくシンク用	マナイタテVAE	1	2,500	2,500
23	水切り	家事らくシンク用	ミズキリVAE	1	9,000	9,000
24	水切りプレート	家事らくシンク用	ミズキリプレートVAE	1	6,000	6,000
25	どこでもラック(スクエアタイプ)	小物置きL+フック、チャコールグレー	MGSK コモ/フックL (CG)	1	3,900	3,900

御名前 郡山-会津SR SK8

様

現場番号	C2783503	プラン番号	7206E-2311-0015T	作成日	2023/11/2
------	----------	-------	------------------	-----	-----------

御見積明細 キッチン

NO	商品名	仕様	品番	数量	単価	金額
26	どこでもラック(スクエアタイプ)	マルチホルダー、チャコールグレー	MGSK マルチホルダ (CG	1	1,700	1,700
27	間仕切り名人	Tタイプ、間口45・60cm用	MGマジキリP TL 1	3	3,900	11,700
28	かくせるホーローボックス	間口60cm用	トピラウラHS- 60N	1	6,000	6,000
29	かくせるホーローボックス	間口73cm用	トピラウラHS- 73N	1	7,000	7,000
30	水栓取付棧		スイセントリツケサンT	1		
31	カートリッジホルダー	ホーローキャビ用	カートリッジホルダーMG	1	1,900	1,900
32	施工部材		シリコン(クリア2)	1	1,000	1,000
33	施工部材		シリコン(アイボリー)	1	1,000	1,000
キッチン合計				40		¥1,630,400

御見積明細 キッチンパネル

NO	商品名	仕様	品番	数量	単価	金額
1	ホーローキッチンパネルHDタイプ	フロントパネル135、エルムナチュラル	PZFN-135 (QKV)	2	17,500	35,000
2	ホーローキッチンパネルHDタイプ	サイドパネル、エルムナチュラル	PZS-90 (QKV)	1	30,400	30,400
3	KP用エッジセット	樹脂製、グレーベージュ	KPエッジセットJ (GV)-2	1	2,800	2,800
4	パネル施工キット	シリコン色(アイボリー)	パネルセウキットS(D)-1	1	5,700	5,700
キッチンパネル合計				5		¥73,900

商品総合計	45	¥1,704,300
-------	----	------------

商品組付費			数量	金額
1	本体組付費		1	110,000
2	キッチンパネル組付費		1	34,000
商品組付費合計				¥144,000

商品御見積金額	¥1,848,300
---------	------------





※ 御見積明細の価格には消費税は含まれておりません。別途消費税が必要となります。

※ 商品組付費には配送・搬入・商品組付等の費用を含んでいます。

※ 商品組付費は現場の状況により変動する事があります。

又、給水・給湯・ガス・ダクト・電気等の接続工事は含まれておりません。

- 必ずご確認ください。
 - ・天井高さ、吊戸棚・レンジフード取付高さをご確認ください。
 - ・《 》内寸法は参考寸法です。
- 表示記号について
 - ・KP：キッチンパネル

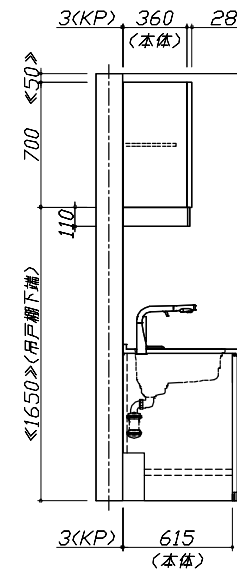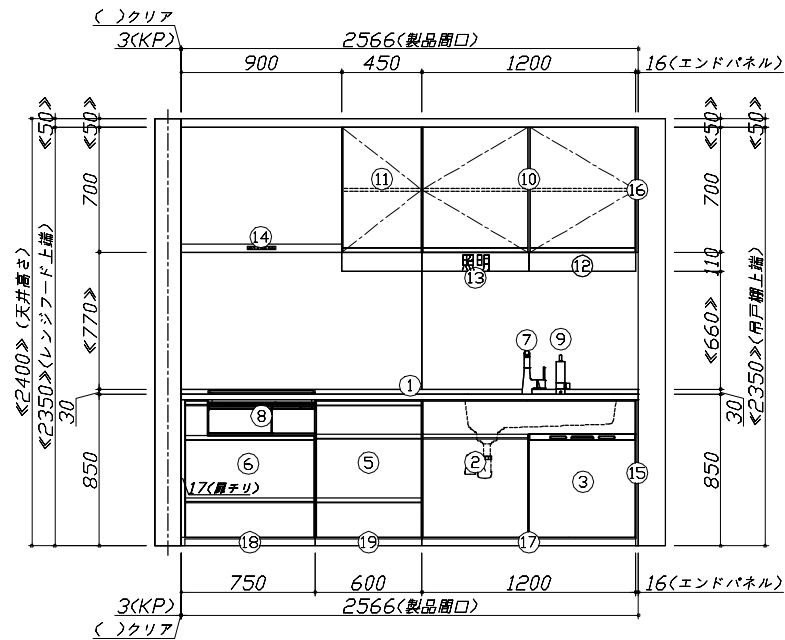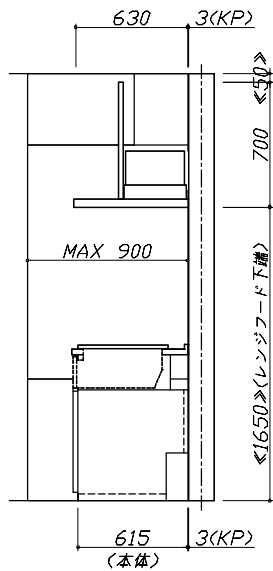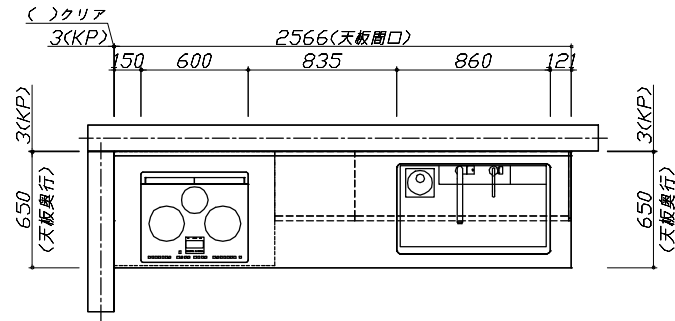

Takara standard
タカラスタンダード株式会社


現場名称： 郡山-会津SR SK8様邸
現場番号： C2783503
会津営業所

ホーローシステムキッチン Treasia トレーシア
プラン番号： 7206E-2311-0015T
担当営業：

姿図 1
作成日： 2023年11月2日
担当アドバイザー：

縮尺： 1 / 30

縮尺： A3サイズ等倍

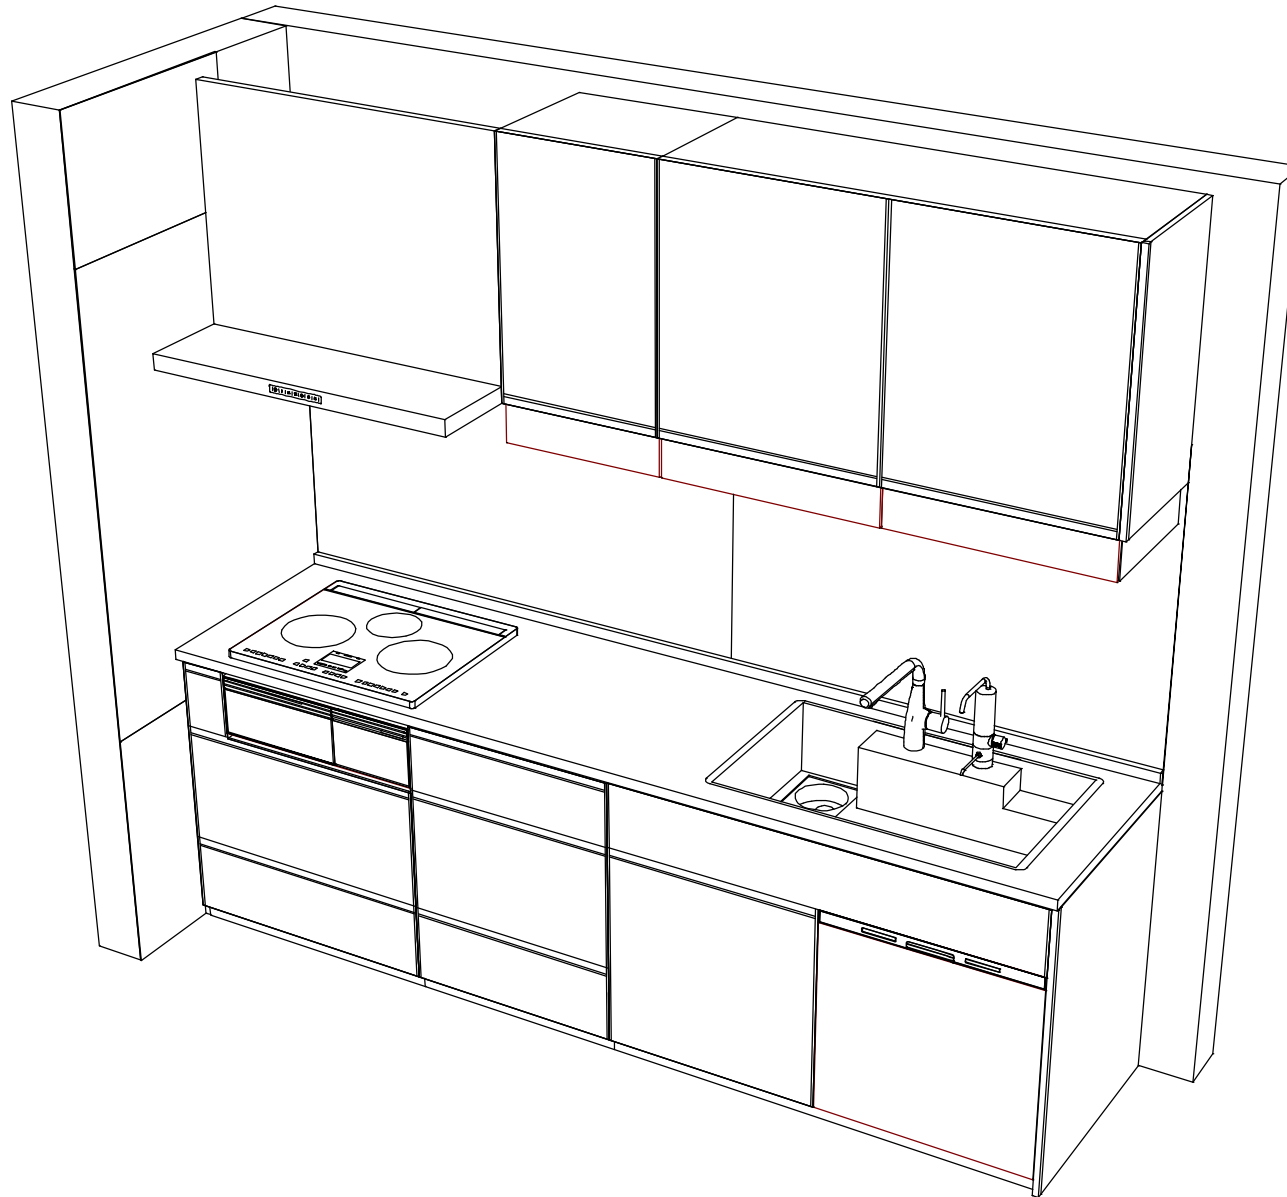

Takara standard
 タカラスタンダード株式会社

現場名称： 郡山-会津SR SK8様邸
 現場番号： C2783503
 会津営業所

ホーローシステムキッチン Treasia トレーシア
 プラン番号： 7206E-2311-0015T
 担当営業：

姿図 2
 作成日： 2023年11月2日
 担当アドバイザー：

縮尺： 1 / 30

縮尺：A3サイズ等倍