

ホーローシステムキッチン 御見積書

御名前 郡山-会津SR SK9 様
業者 LE-4-XW(QKW)9 様
商品名 LEMURE レミュー

作成日 2023年11月5日
プラン番号 7206E-2311-0041T
現場番号 A9064347

タカラスタANDARD株式会社
◆会津営業所
福島県会津若松市飯盛三丁目15番22号
TEL 0242-29-0086 / FAX 0242-29-0057

◆会津ショールーム
TEL 0242-29-0174 / FAX 0242-29-0178

商品
御見積金額 **¥1,978,700 (税込 ¥2,176,570)**
()内の価格は税込価格<税率10%>を表示しています。

※ 商品御見積金額には商品組付費が含まれております。
※ 給水・給湯・ガス・ダクト・電気等の接続工事は含まれておりません。

担当営業	担当アドバイザー	プラン作成者
		齋藤(か)

◆ 御見積仕様

《キッチン》

キッチン本体サイズ I型255cm
天板高さ 85cm
扉カラー ローズウッドホワイト・引手シルバー
キャビネットカラー ホワイト
キッチンパネル HDタイプ:エルクホワイト
引手タイプ レール引手タイプ
ワークトップ材質 クォーツストーン
カラー ジュエルシルバー
水栓 ハンドシャワー水栓
食器洗い乾燥機 シンク下設置間口45cmタイプ
加熱機器 60cmハイパーガラスコートトップガスコンロ
レンジ機器 なし
ガス種 未定

◆ 備考

◆ 御確認事項

☆商品の仕様・価格等につきましては 予告なく変更する事がありますので、ご購入の際には、弊社 支店営業所等へお問い合わせ頂くか、カタログにてよくご確認下さるようお願い致します。

☆組立工事費には給水・給湯・ガス・ダクト・電気等の接続工事は含まれておりません。

☆この御見積書の有効期間は30日間です。

No.*

御名前 郡山-会津SR SK9

様

現場番号	A9064347	プラン番号	7206E-2311-0041T	作成日	2023/11/5
------	----------	-------	------------------	-----	-----------

御見積明細 キッチン

NO	商品名	仕様	品番	数量	単価	金額
1	高級人造石ワークトップ	家事らくシンク(ホワイト)	ISI7255 TALウ	1	346,000	346,000
2	高級人造石ワークトップ	バックガード	ISI-255 --Lウ	1	14,000	14,000
3	シンクキャビネット	足元スライド・シンク下食洗、フロントポケット、うちにもホーロートレイ	F-RRVR105PL5(LXWHNW)	1	266,500	266,500
4	食器洗い乾燥機	引出し式(シルバー色)	EW-45R2ST	1	111,000	111,000
5	食器洗い乾燥機用前面パネル	扉同色	P-DWP45P (XW)	1	6,000	6,000
6	調理台キャビネット	足元スライド(3段引出、インナーケース、インナースライド)	F-TGVM060TL5(LXWHNW)	1	151,000	151,000
7	コンロ用キャビネット	足元スライド、ミキリ対応	F-KTVM090IR5(LXWHNW)	1	178,000	178,000
8	水栓	エコタイプハンドシャワー水栓	KM6061ETKC	1	56,500	56,500
9	ガス加熱機器(ハイパーガラスコート)	両面焼き	TAF860WV60CH	1		
	ガス加熱機器(本体)	シルバー	TAF860WV60C	1	167,500	167,500
	ガス加熱機器(トッププレート)	クリアパールホワイト	T860-60TP-CH	1	37,000	37,000
	【ベースキャビネット小計】			11		1,333,500
10	ウォールキャビネット	レンジフード横タイプ、耐震ラッチ付	W-M A045ZLP(LXWHNW)	1	35,500	35,500
11	ウォールキャビネット	底面ホーローカバー、耐震ラッチ付	W-MA A120 -P(LXWHNW)	1	77,500	77,500
12	レンジフード(本体)	シロッコファン、ステンレス、加熱機器連動	VRAS-E902ADLN	1	126,500	126,500
	レンジフード用前面パネル	扉同色	VZP-90-655HN(XW)	1	11,000	11,000
13	エンドパネル	奥行65cmキャビネット・トール下台用	EP-XN-85 (LXWHN)	1	14,500	14,500
14	エンドパネル	ウォールミドル、電動昇降、VUSVDS用	EP-WM (LXWHN)	1	11,500	11,500
15	ラッククックプラン	トリュブブラウン	PGDL-50BM(T)	1	10,500	10,500
16	ラッククック用レシピ本		PBOOK-1(T)	1	2,000	2,000
17	米びつ	容量11kg用	コメびつ-H	1	3,000	3,000
18	どこでもラック(スクエアタイプ)	小物置きM、チャコールグレー	MGSK コメノオキ (CG	1	1,700	1,700
19	間仕切り名人	Sタイプ、間口45cm用	MGマジキリJ SM 2	1	3,600	3,600
20	間仕切り名人	Hタイプ、間口45・60cm用	MGマジキリJ HL 1	2	3,400	6,800
21	間仕切り名人(デラックスタイプ)	ABタイプ、間口27cm用	MGマジキリAB270-520	1	10,000	10,000
22	間仕切り名人(デラックスタイプ)	ASタイプ	MGマジキリAS240-420	2	5,000	10,000
23	かくせるホーローボックス	間口60cm用	トビウラHS- 60N	1	6,000	6,000
24	かくせるホーローボックス	間口88cm用	トビウラHS- 88N	1	7,000	7,000
25	まな板	家事らくシンク用	マナイタVAE	1	8,500	8,500
26	まな板立て	家事らくシンク用	マナイタVAE	1	2,500	2,500
27	水切りネット	家事らくシンク用	ミスキリネットVAE	1	4,500	4,500

御名前 郡山-会津SR SK9

様

現場番号	A9064347	プラン番号	7206E-2311-0041T	作成日	2023/11/5
------	----------	-------	------------------	-----	-----------

御見積明細 キッチン

NO	商品名	仕様	品番	数量	単価	金額
28	水切りプレート	家事らくシンク用	ミスクリプレートVAE	1	6,000	6,000
29	前台輪カバー		P-DC105 -5(W)	1	4,000	4,000
30	前台輪カバー		P-DC088 -5(W)	1	4,000	4,000
31	前台輪カバー		P-DC060 -5(W)	1	3,500	3,500
32	施工部材		シリコン(クリア2)	3	1,000	3,000
キッチン合計				39		¥1,706,600

御見積明細 キッチンパネル

NO	商品名	仕様	品番	数量	単価	金額
1	ホーローキッチンパネルHDタイプ	フロントパネル120、エルムホワイト	PZFN-120 (QKW)	1	16,800	16,800
2	ホーローキッチンパネルHDタイプ	サイドパネル、エルムホワイト	PZS-90 (QKW)	1	30,400	30,400
3	ホーローキッチンパネルHDタイプ	窓パネル150、エルムホワイト	PZW -150 (QKW)	2	13,700	27,400
4	KP用エッジセット	樹脂製、ホワイト	KPエッジセットJ (MW)-2	1	2,800	2,800
5	パネル施工キット	シリコン色(ホワイト)	パネルセコウキットS(W)-1	1	5,700	5,700
キッチンパネル合計				6		¥83,100

商品総合計	45	¥1,789,700
-------	----	------------

商品組付費			数量	金額
1	本体組付費		1	155,000
2	キッチンパネル組付費		1	34,000
商品組付費合計				¥189,000

商品御見積金額	¥1,978,700
---------	------------





※ 御見積明細の価格には消費税は含まれておりません。別途消費税が必要となります。

※ 商品組付費には配送・搬入・商品組付等の費用を含んでいます。

※ 商品組付費は現場の状況により変動する事があります。

又、給水・給湯・ガス・ダクト・電気等の接続工事は含まれておりません。

- 必ずご確認ください。
 - ・天井高さ、吊戸棚・レンジフード取付高さをご確認ください。
 - ・《 》内寸法は参考寸法です。
- 表示記号について
 - ・KP：キッチンパネル

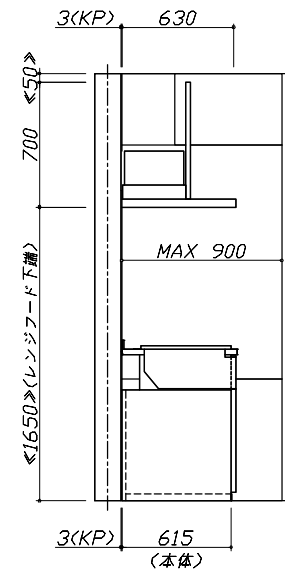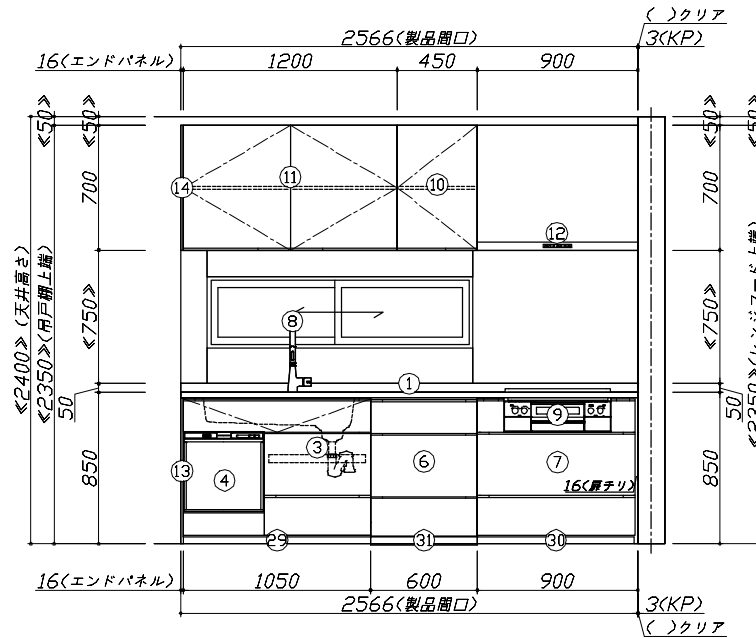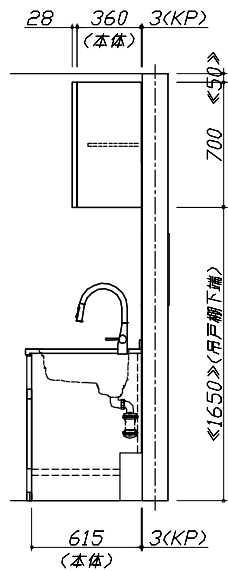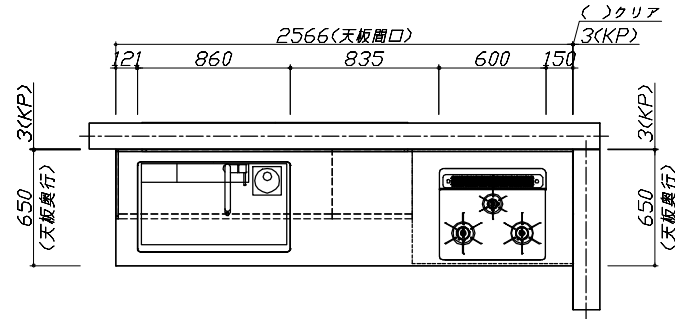


Takara standard
タカラスタンダード株式会社

現場名称： 郡山-会津SR SK9様邸
現場番号： A9064347
会津営業所

ホーローシステムキッチン LEMURE レミュー
プラン番号： 7206E-2311-0041T
担当営業：

姿図 1
作成日： 2023年11月5日
担当アドバイザー：

縮尺： 1 / 30
縮尺： A3サイズ等倍

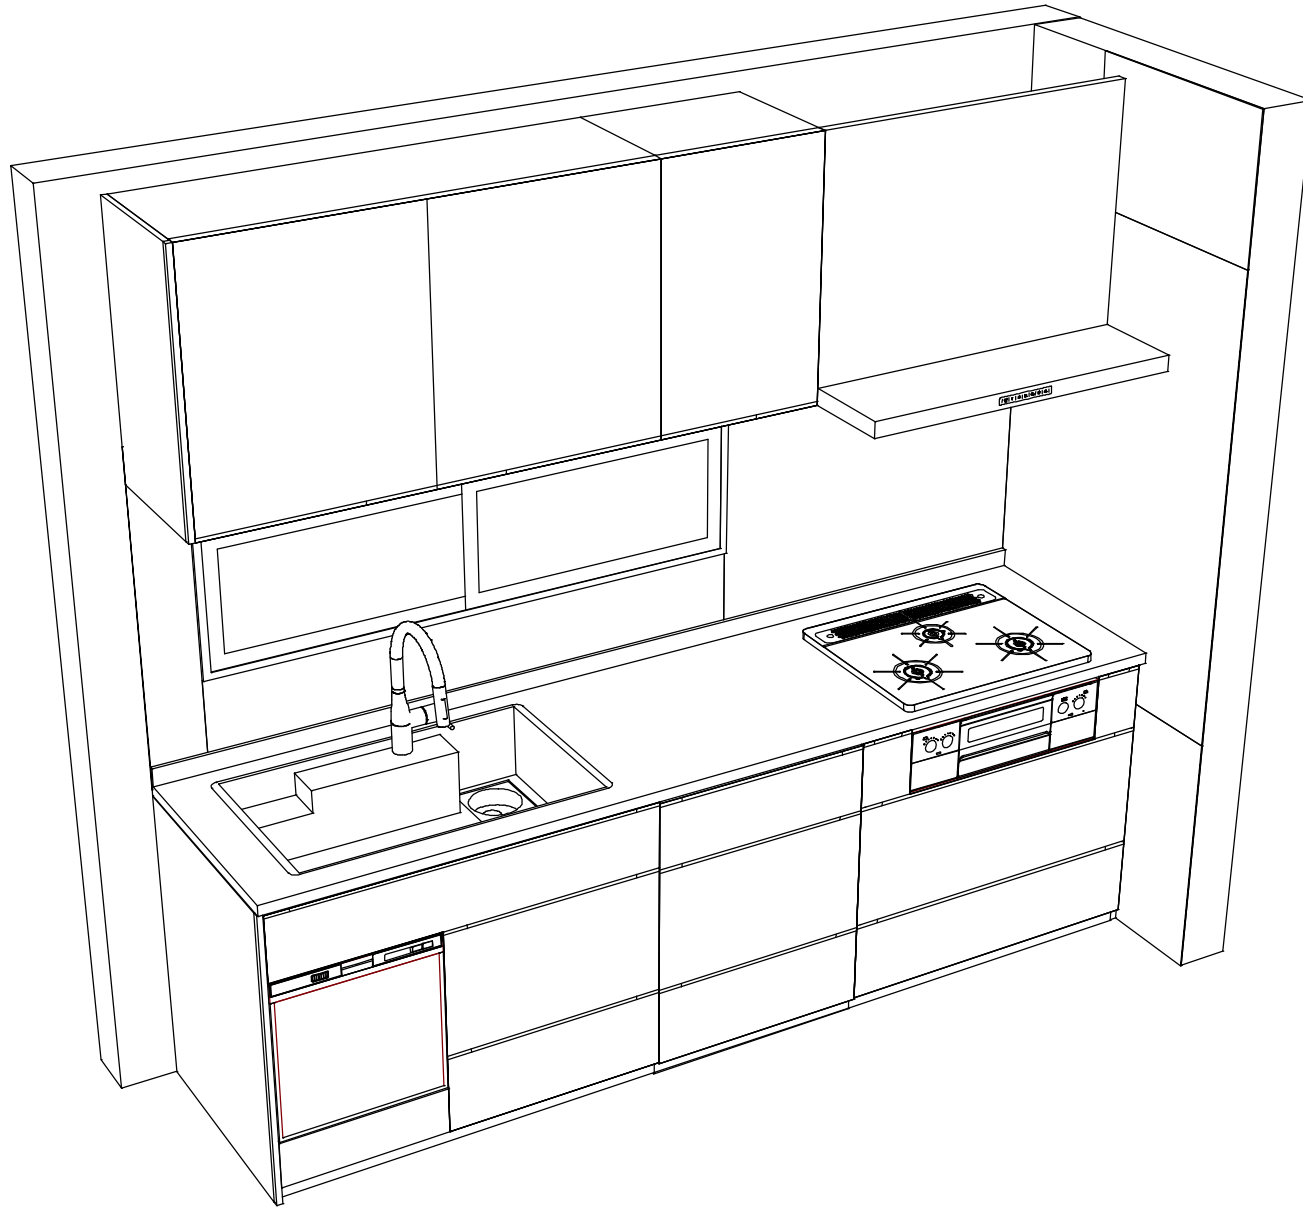

Takara standard
 タカラスタンダード株式会社

現場名称： 郡山-会津SR SK9様邸
 現場番号： A9064347
 会津営業所

ホーローシステムキッチン LEMURE レミュー
 プラン番号： 7206E-2311-0041T
 担当営業：

姿図 2
 作成日： 2023年11月5日
 担当アドバイザー：

縮尺： 1 / 30

縮尺：A3サイズ等倍