

ホーローシステムキッチン 御見積書

御名前 秋田-秋田SR SK6 様

業者 様

商品名 Edel エーデル

商品
御見積金額 **¥742,200 (税込 ¥801,576)**

()内の価格は税込価格 < 税率8% > を表示しています。

商品御見積金額には商品組付費が含まれております。
給水・給湯・ガス・ダクト・電気等の接続工事は含まれておりません。

御見積仕様

(キッチン)

奥行	奥行65cm
キッチン本体サイズ	I型255cm
天板高さ	85cm
扉カラー	ホワイト
キッチンパネル	エンボスタイル
ワークトップ材質	アクリル人造大理石
カラー	ソリッドホワイト
水栓	シングルレバー水栓
食器洗い乾燥機	シンク下設置間口45cmタイプ
加熱機器	60cmホーロートップガスコンロ
レンジ機器	なし
ガス種	未定
周波数	50Hz

御確認事項

作成日 2018年9月13日
プラン番号 5401A-1809-0202T
現場番号 A6097900

タカスタンダード株式会社
秋田支店
秋田県秋田市御所野下堤2丁目1番5号
TEL 018-892-7071 / FAX 018-892-7091

秋田ショールーム
TEL 018-892-7081 / FAX 018-892-7090

担当営業	担当アドバイザー	プラン作成者
		工藤

備考

--	--

No.*

御名前 秋田-秋田SR SK6

様

現場番号	A6097900	プラン番号	5401A-1809-0202T	作成日	2018/9/13
------	----------	-------	------------------	-----	-----------

御見積明細 キッチン

NO	商品名	仕様	品番	数量	単価	金額
1	人造大理石ワークトップ	アクリル人造大理石シンク(ホワイト)	AOIH255 TDLN	1	150,500	150,500
2	シンクキャビネット	スライド・シンク下食洗(ソフトクロス)	F-RRXM120 L5(ESW B	1	57,300	57,300
3	食器洗い乾燥機	引出し式(シルバー色)	TKW-404A-SV	1	98,000	98,000
4	食器洗い乾燥機用前面パネル	扉同色	P-DWP45P (SW)	1	3,500	3,500
5	調理台キャビネット	足元スライド(3段引出し)(ソフトクロス)	F-TFVZ060 -5(ESW B	1	56,500	56,500
6	コンロ用キャビネット	足元スライド(ソフトクロス)	F-KTVZ075 R5(ESW B	1	58,500	58,500
7	水栓	エコタイプシングルレバー水栓	KM5011TTKEC	1	15,000	15,000
8	ガス加熱機器(ホーロートップ・シルバー)	片面焼き	TN34V-60	1	44,000	44,000
【ベースキャビネット小計】				8		483,300
9	ウォールキャビネット	レンジフード横タイプ	W-M A165FR (ESW B	1	40,500	40,500
10	レンジフード	シロッコファン(シルバー色)	VUA-901AD (V)	1	34,500	34,500
	前幕板	高さ70cmタイプ、シルバー色	マエマク90VUA-640(V)	1	5,500	5,500
11	シロッコファン用排気金具	上方排気接続用	マルダクカガ(U)	1	3,000	3,000
12	見切り対応フィルター	レンジフード用	ミキリW10F(V)	1	1,500	1,500
13	見切り対応フィルター	下台・周辺収納ユニット用	ミキリタ10H(W)	1	700	700
14	エンドパネル	下台用	EP-XN-85 (ESW B	1	8,500	8,500
15	エンドパネル	ウォールキャビネット、電動昇降、VUSVDS用	EP-WM (ESW B	1	6,000	6,000
16	どこでもラック(アルミホーロータイプ)	レードル掛け、パールホワイト	MGH-KH(W)	1	5,000	5,000
17	間仕切り名人	Tタイプ、間口45・60cm用	MGマシキリP TL 1	2	3,900	7,800
キッチン合計				19		¥596,300

御名前 秋田-秋田SR SK6

様

現場番号	A6097900	プラン番号	5401A-1809-0202T	作成日	2018/9/13
------	----------	-------	------------------	-----	-----------

御見積明細 キッチンパネル

NO	商品名	仕様	品番	数量	単価	金額
1	ホーローキッチンパネルPタイプ	フロントパネル120	PZF -120 (IAG)	1	13,000	13,000
2	ホーローキッチンパネルPタイプ	サイドパネル	PZS-90 (IAG)	1	23,900	23,900
3	ホーローキッチンパネルPタイプ	窓パネル185	PZW -185 (IAG)	1	11,500	11,500
4	KP用エッジセット	樹脂製	KPEッジセットJ (PG)-2	1	2,800	2,800
5	パネル施工キット	シリコン色(アンバー)	パネルセコウキットS(B)	1	5,700	5,700
キッチンパネル合計				5		¥56,900





商品総合計	24	¥653,200
-------	----	----------

商品組付費		数量	金額
1	本体組付費	1	55,000
2	キッチンパネル組付費	1	34,000
商品組付費合計			¥89,000

商品御見積金額	¥742,200
---------	----------

御見積明細の価格には消費税は含まれておりません。別途消費税が必要となります。
給水・給湯・ガス・ダクト・電気等の接続工事は含まれておりません。

- 必ずご確認ください。
 - ・天井高さ、吊戸棚・レンジフード取付高さをご確認ください。
 - ・《 》内寸法は参考寸法です。
- 表示記号について
 - ・KP：キッチンパネル

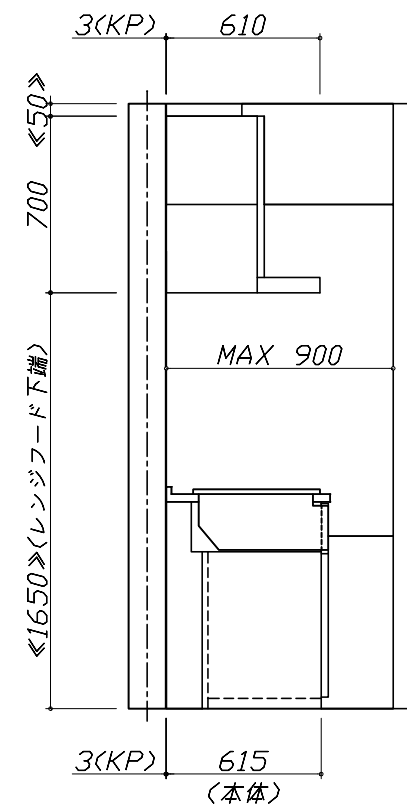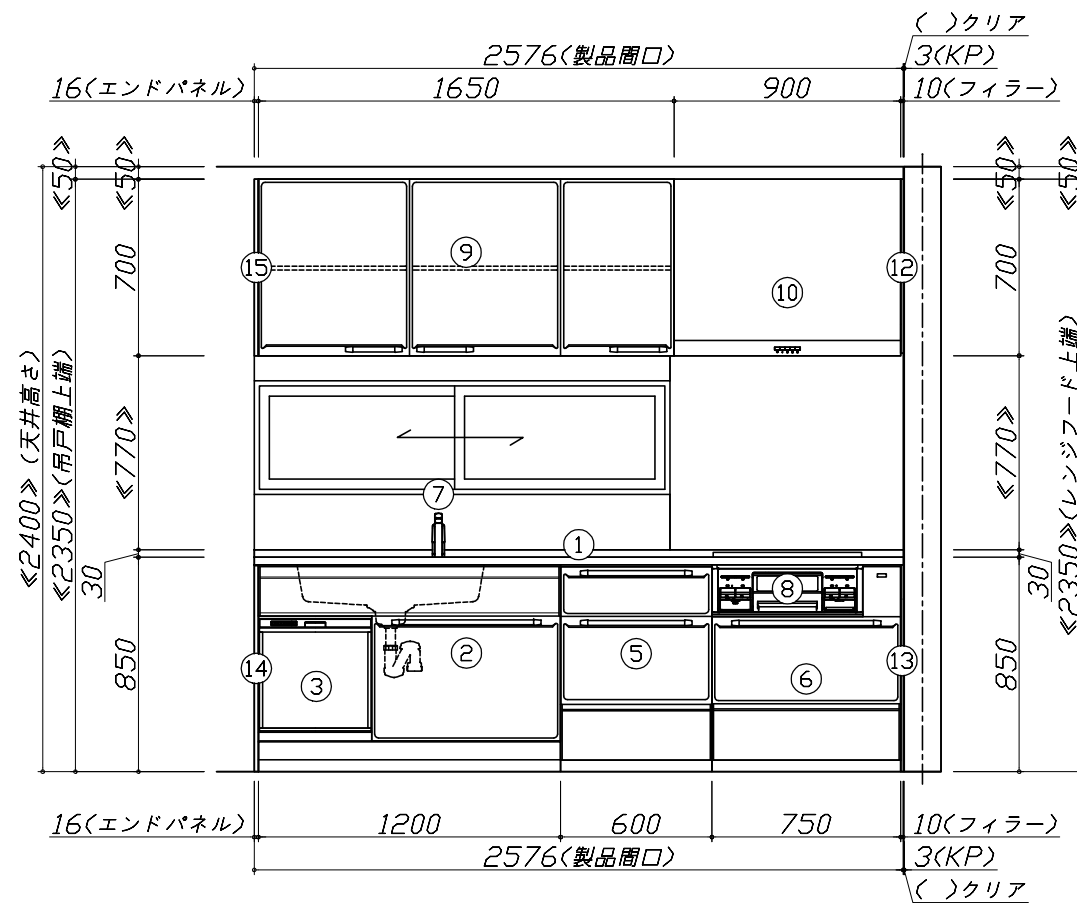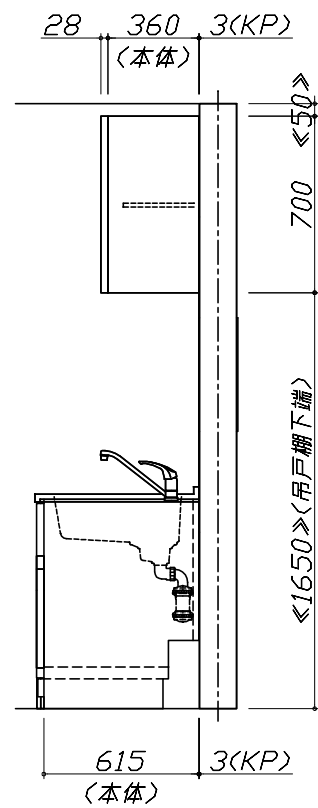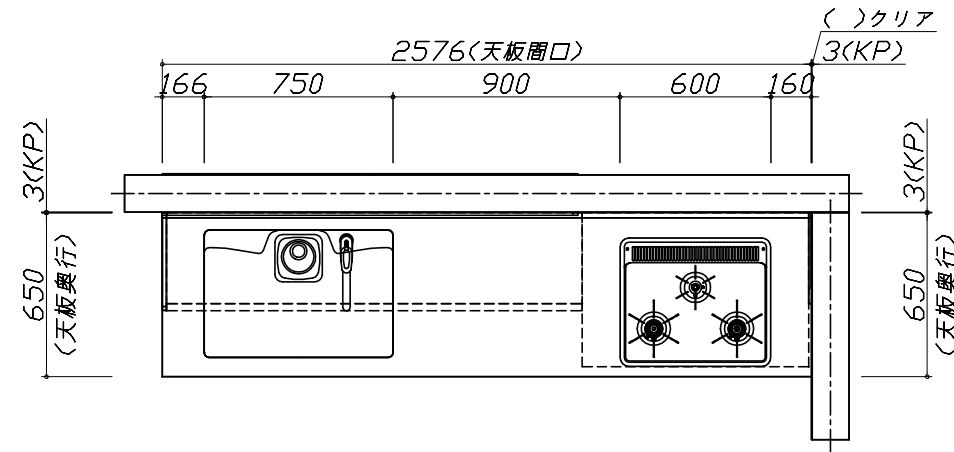


Takara standard
タカラスタンダード株式会社

現場名称： 秋田-秋田SR SK6様邸
現場番号： A6097900
秋田支店

ホーローシステムキッチン Edel エーデル
プラン番号： 5401A-1809-0202T
担当営業：

姿図 1 縮尺： 1 / 30
作成日： 2018年9月13日
担当アドバイザー：

縮尺：A3サイズ等倍

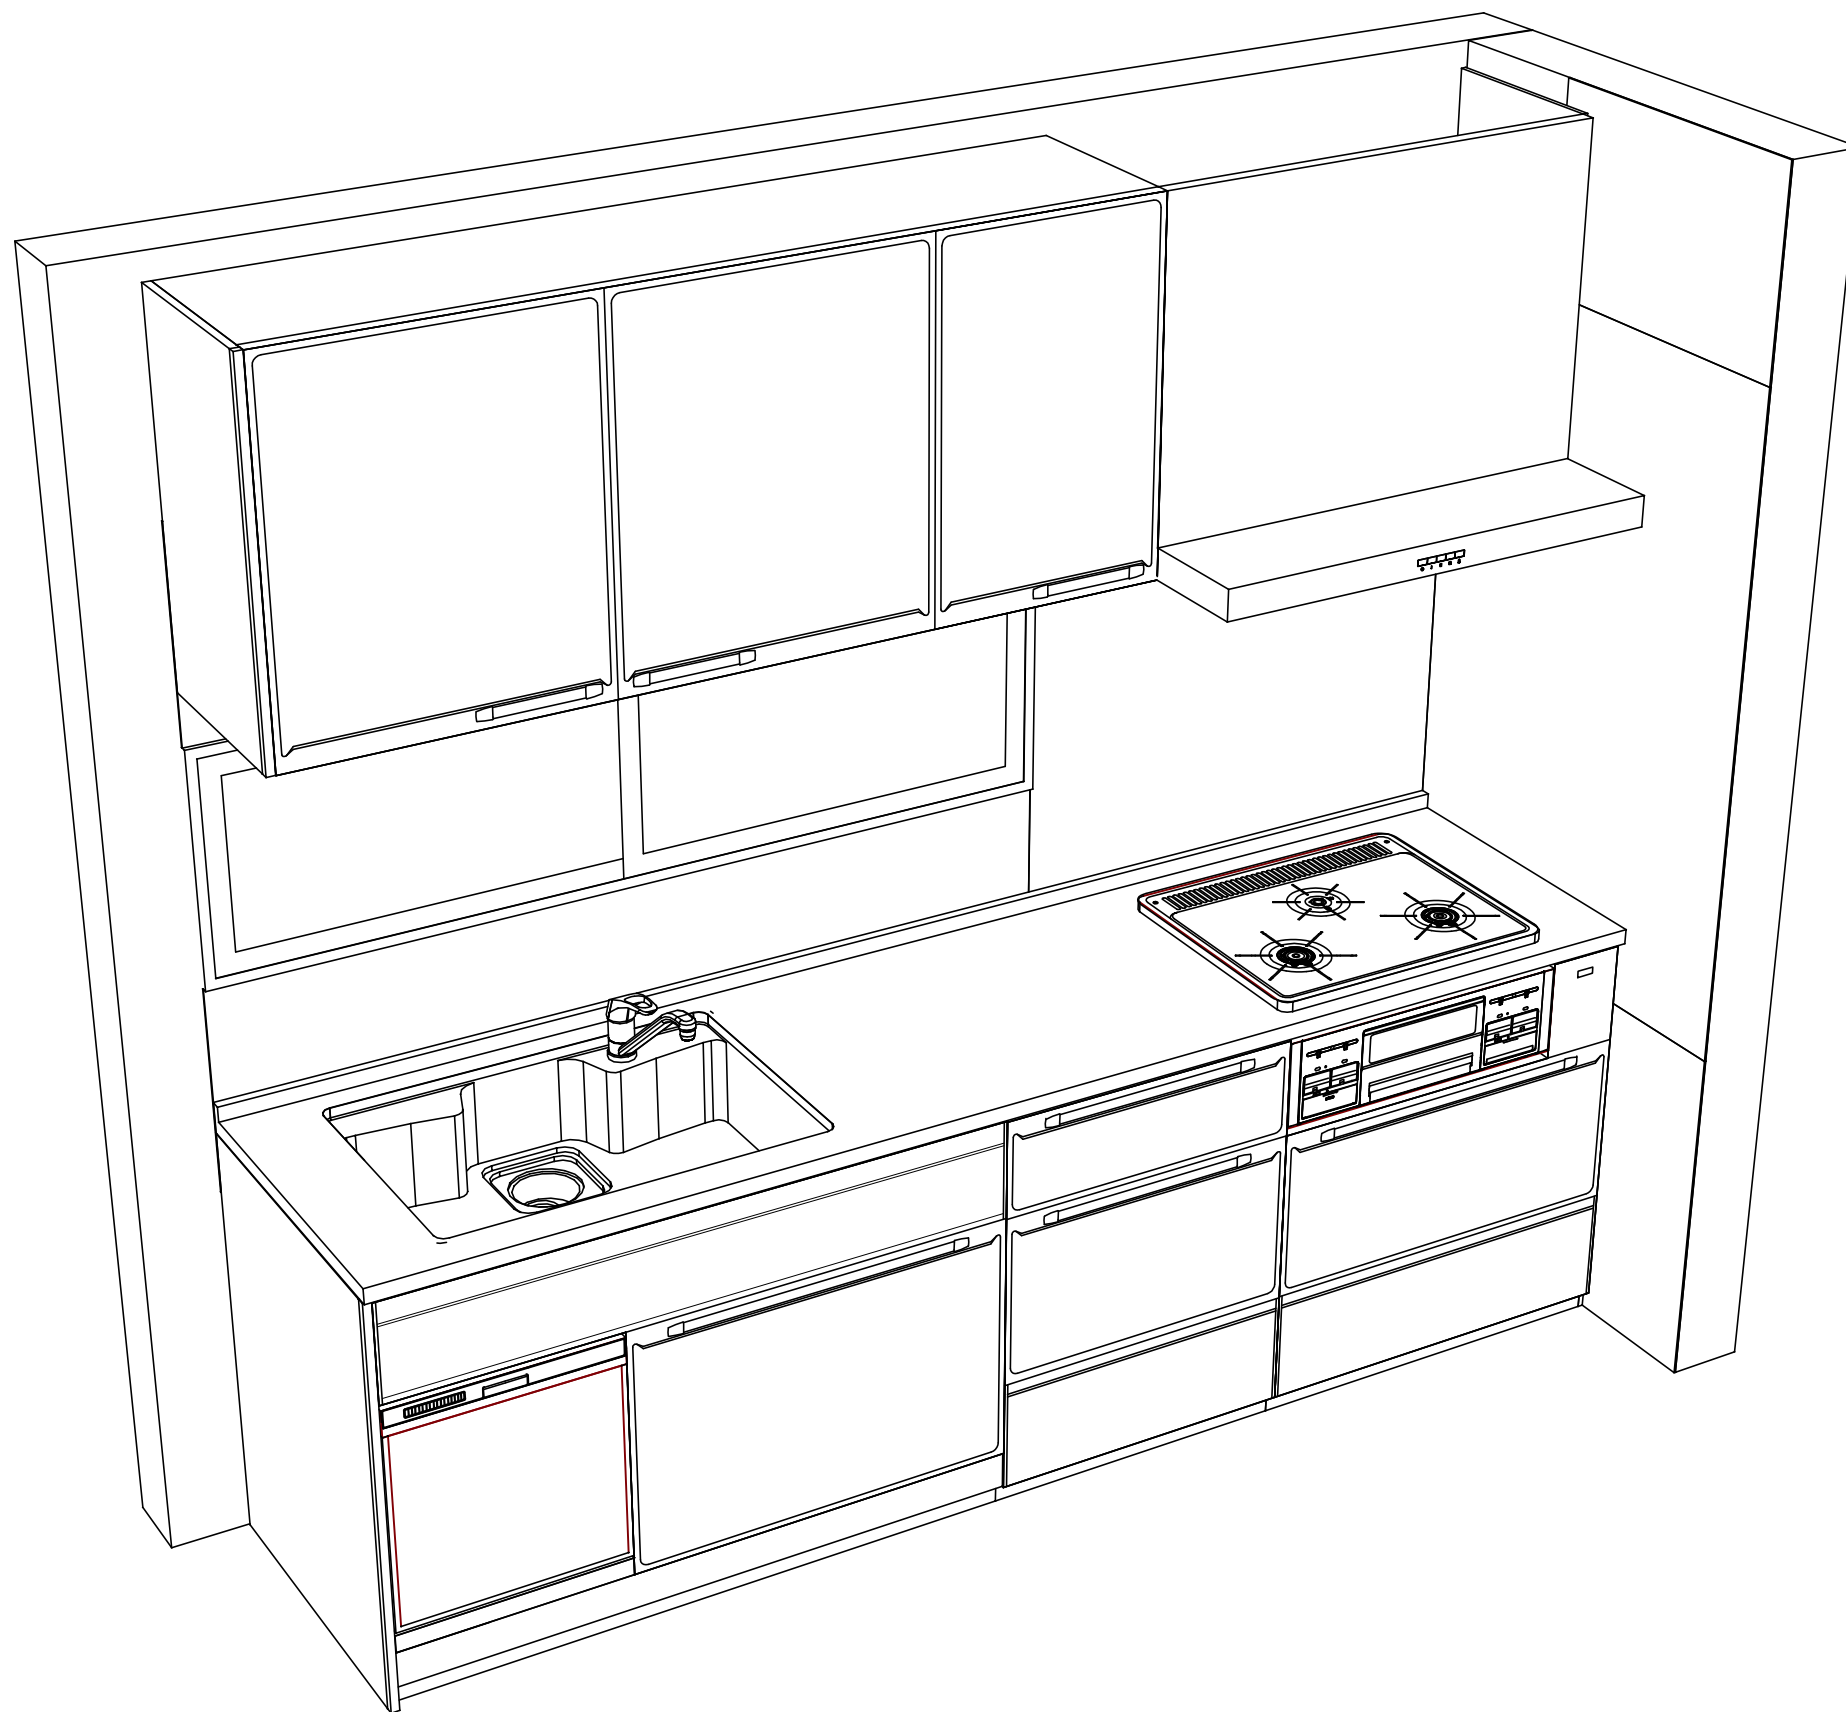

Takara standard
 タカラスタンダード株式会社

現場名称： 秋田-秋田SR SK6様邸
 現場番号： A6097900
 秋田支店

ホーローシステムキッチン Edel エーデル
 プラン番号： 5401A-1809-0202T
 担当営業：

姿図 2
 縮尺： 1 / 30
 作成日： 2018年9月13日
 担当アドバイザー：

縮尺：A3サイズ等倍