

ホーローシステムキッチン 御見積書

御名前 秋田-秋田SR SK10 様

業者 様

商品名 Treasia トレーシア

作成日 2020年2月24日
プラン番号 5401A-1912-0039T
現場番号 A6118931

タカスタンダード株式会社
秋田支店
秋田県秋田市御所野下堤2丁目1番5号
TEL 018-892-7071 / FAX 018-892-7091

秋田ショールーム
TEL 018-892-7081 / FAX 018-892-7090

商品
御見積金額 **¥921,900 (税込 ¥1,014,090)**
()内の価格は税込価格 < 税率10% > を表示しています。

商品御見積金額には商品組付費が含まれております。
給水・給湯・ガス・ダクト・電気等の接続工事は含まれておりません。

担当営業	担当アドバイザー	プラン作成者
		阿部

備考

御見積仕様

(キッチン)

奥行	奥行65cm
キッチン本体サイズ	I型255cm
天板高さ	85cm
扉カラー	ブル-グリーン・シルバー-モールド
キッチンパネル	マーブルグレー
引手タイプ	レール引手タイプ
ワークトップ材質	アクリル人造大理石
カラー	ソリッドライトグレー
水栓	シングルレバー水栓
食器洗い乾燥機	シンク下設置間口45cmタイプ
加熱機器	60cmホーロートップガスコンロ
レンジ機器	なし
ガス種	LPG
周波数	50Hz

御確認事項

--	--

御名前 秋田-秋田SR SK10

様

現場番号	A6118931	プラン番号	5401A-1912-0039T	作成日	2020/2/24
------	----------	-------	------------------	-----	-----------

御見積明細 キッチン

NO	商品名	仕様	品番	数量	単価	金額
1	人造大理石ワークトップ	アクリル人造大理石シンク(グレー)	A7IL255 TDLW	1	150,500	150,500
2	シンクキャビネット	スライド・シンク下食洗	F-RRXM120KL5(VSJVF	1	84,000	84,000
	食器洗い乾燥機用下飾り		シタガザリDWP45-5(VSJVD	1	3,500	3,500
3	食器洗い乾燥機	引出し式(シルバー色)	EW-45R2ST	1	104,000	104,000
4	食器洗い乾燥機用前面パネル	扉同色	P-DWP45P (SJ)	1	3,500	3,500
5	調理台キャビネット	足元スライド(3段引出し)・たっぷりホーローキャビネット	F-TFVR060 -5(VSJVF	1	76,500	76,500
6	コンロ用キャビネット	足元スライド・たっぷりホーローキャビネット、ミキリ対応	F-KTVR075JR5(VSJVF	1	80,500	80,500
7	水栓	エコタイプシングルレバー水栓	KM5011TTKEC	1	15,000	15,000
8	ガス加熱機器(ホーロートップ・シルバー)	片面焼き	TN36AV60 P	1	46,500	46,500
【ベースキャビネット小計】				9		564,000
9	ウォールキャビネット	大型不燃吊戸	W-M A165FR (VSJVF-D	1	46,500	46,500
10	レンジフード(本体)	シロココファン	VRAT-902ADL(V)	1	64,000	64,000
	レンジフード用前面パネル	扉同色	VZP-90-655H(SJ)	1	7,500	7,500
11	エンドパネル	奥行65cmキャビネット用	EP-XN-85 (VSJVD	1	8,500	8,500
12	エンドパネル	ウォールキャビネット、電動昇降、VUSVDS用	EP-WM (VSJVD	1	6,000	6,000
13	水切りネット	人大シンク用	ミズキリネット T(A)	1	3,000	3,000
14	どこでもラック(アルミホーロータイプ)	レードル掛け、パールホワイト	MGH-KH(W)	1	5,000	5,000
15	間仕切り名人	Tタイプ、間口45・60cm用	MGマジキリP TT 1	3	3,900	11,700
16	間仕切り名人	Tタイプ、かくせるラック併設用	MGマジキリP TC 1	2	3,900	7,800
17	スライドサブケース	調理キャビネット用	スライドサブケース	1	2,000	2,000
18	引出側カバー		ヒキダシカバー-D55	2	3,300	6,600
キッチン合計				24		¥732,600

御見積明細 キッチンパネル

NO	商品名	仕様	品番	数量	単価	金額
1	ホーローキッチンパネルPタイプ	サイドパネル	PZS-90 S(MGN)	1	17,000	17,000
2	ホーローキッチンパネルPタイプ	窓パネル185	PZW -185 (MGN)	1	7,700	7,700
3	引違い窓用カウンター	人大、ソリッドホワイト、奥行235mm	C-PZマド 235F(AO)	1	28,500	28,500
4	KP用エッジセット	樹脂製	KPEッジセットJ (PG)-2	1	2,800	2,800
5	KP用エッジセット	出隅用(樹脂製)	KPEッジJ-D3 (PG)-2	1	1,500	1,500
6	パネル施工キット	シリコン色(グレー)	パネルセコウキットS(G)-1	1	5,700	5,700

御名前 秋田-秋田SR SK10 様

現場番号	A6118931	プラン番号	5401A-1912-0039T	作成日	2020/2/24
------	----------	-------	------------------	-----	-----------

御見積明細 キッチンパネル

NO	商品名	仕様	品番	数量	単価	金額
7	ホーローキッチンパネルPタイプ	フロントパネル150	PZFN-150 (MGN)	1	10,000	10,000
8	ホーローキッチンパネルPタイプ	窓パネル150	PZW -150 (MGN)	1	7,100	7,100
キッチンパネル合計				8		¥80,300





商品総合計	32	¥812,900
-------	----	----------

商品組付費			数量	金額
1	本体組付費		1	75,000
2	キッチンパネル組付費		1	34,000
商品組付費合計				¥109,000

商品御見積金額	¥921,900
---------	----------

御見積明細の価格には消費税は含まれておりません。別途消費税が必要となります。
給水・給湯・ガス・ダクト・電気等の接続工事は含まれておりません。

- 必ずご確認ください。
 - ・天井高さ、吊戸棚・レンジフード取付高さをご確認ください。
 - ・《 》内寸法は参考寸法です。
- 表示記号について
 - ・KP：キッチンパネル

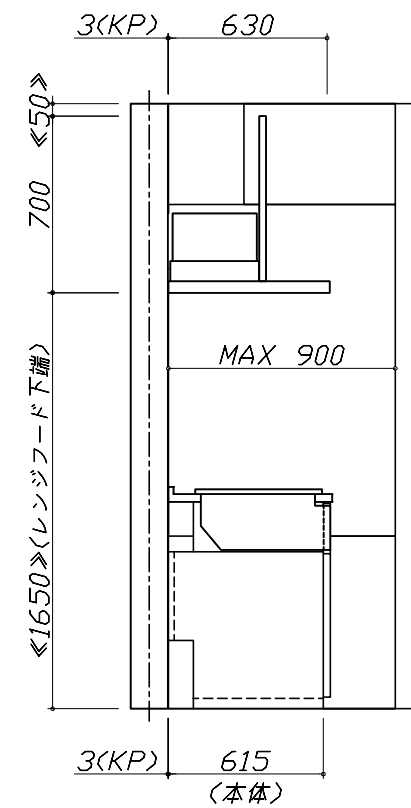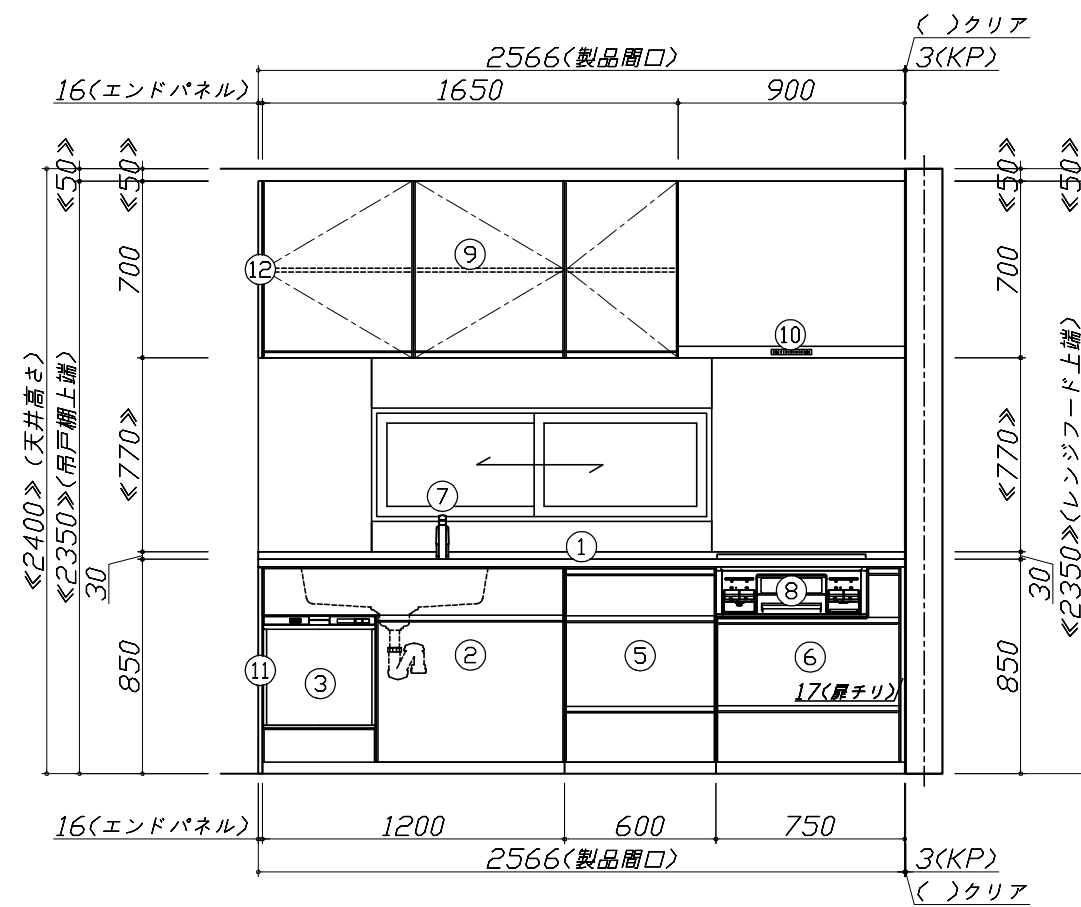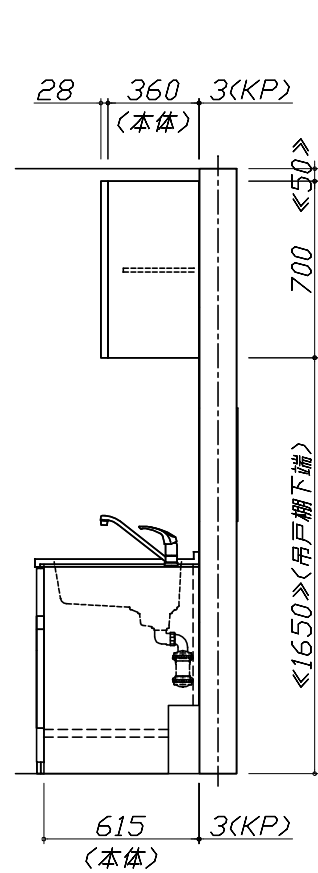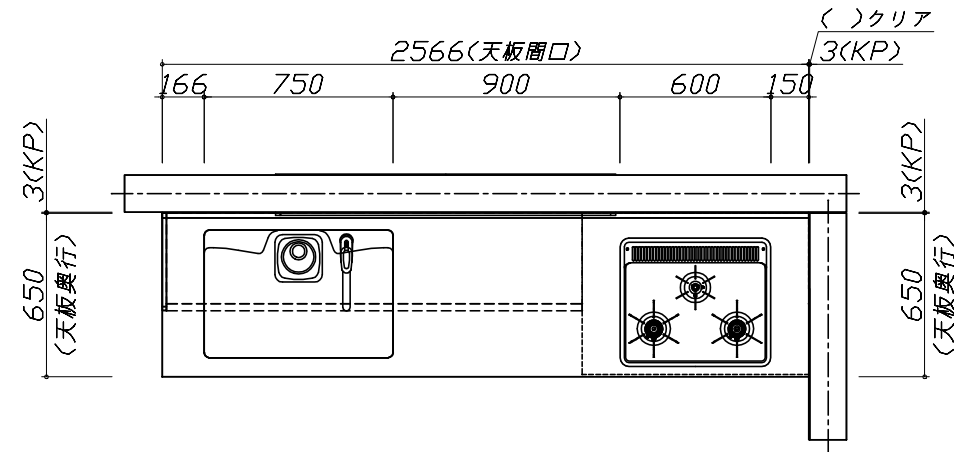


Takara standard
タカラスタンダード株式会社

現場名称： 秋田-秋田SR SK10様邸
現場番号： A6118931
秋田支店

ホーローシステムキッチン Treasia トレーシア
プラン番号： 5401A-1912-0039T
担当営業：

姿図 1
縮尺： 1 / 30
作成日： 2020年2月24日
担当アドバイザー：

縮尺：A3サイズ等倍

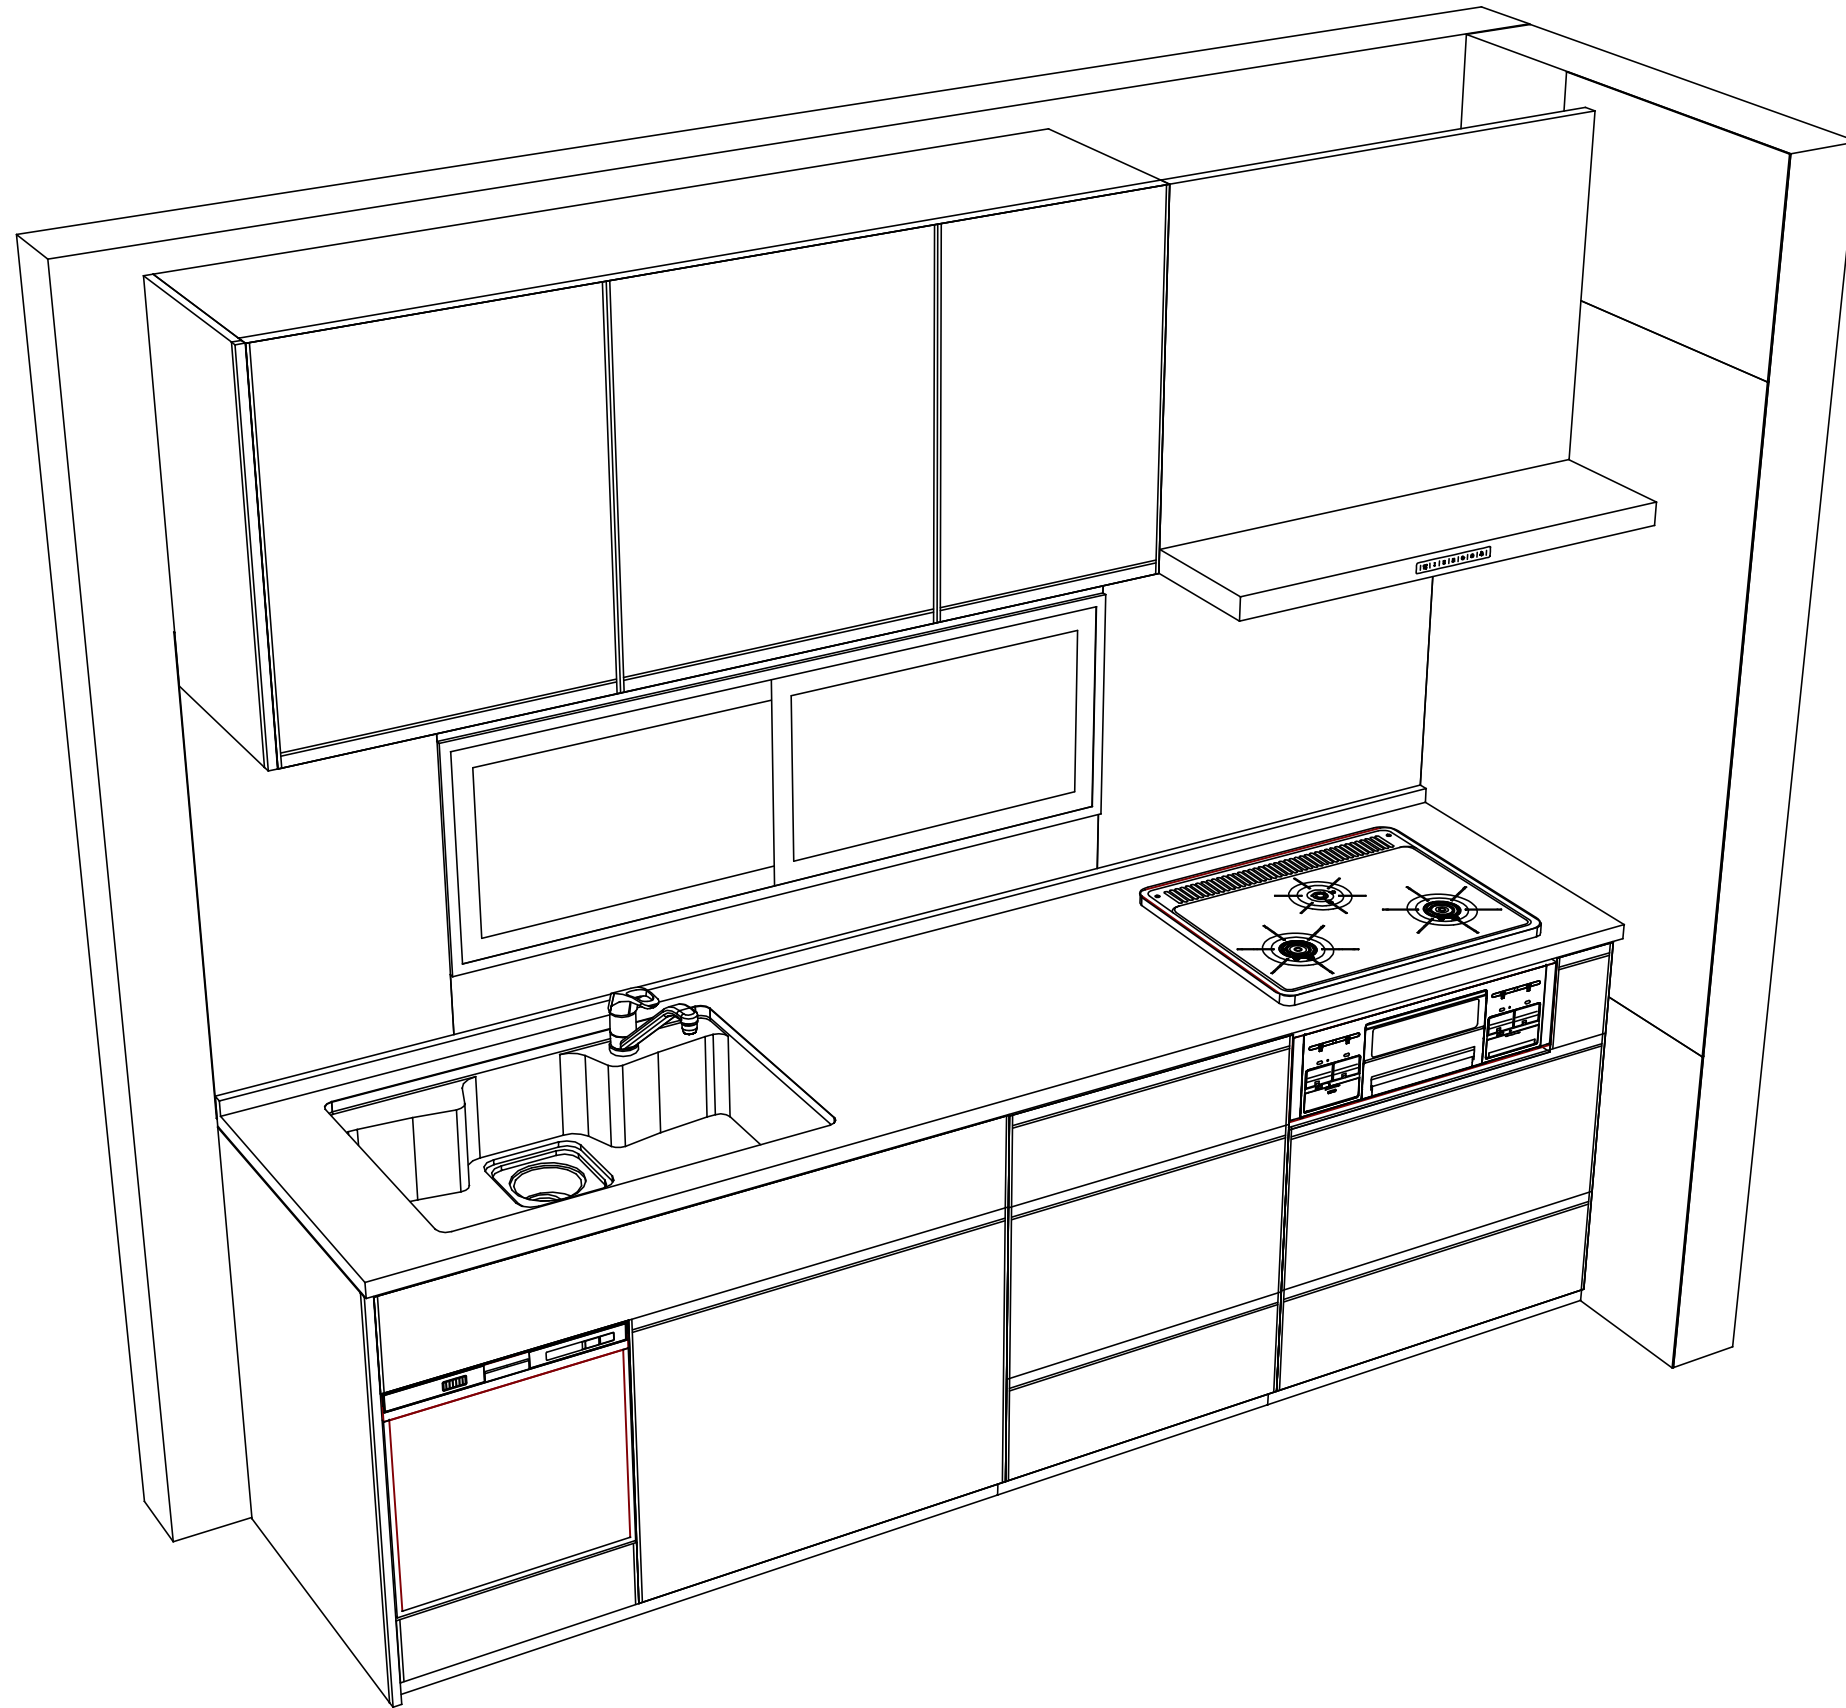

Takara standard
タカラスタンダード株式会社

現場名称： 秋田-秋田SR SK10様邸
現場番号： A6118931
秋田支店

ホーローシステムキッチン Treasia トレーシア
プラン番号： 5401A-1912-0039T
担当営業 :

姿図 2
縮尺： 1 / 30
作成日： 2020年2月24日
担当アドバイザー：

縮尺：A3サイズ等倍