

ホーローシステムキッチン 御見積書

御名前 秋田-秋田SR SK17 様

業者 様

商品名 Treasia トレーシア

商品
御見積金額 **¥740,700 (税込 ¥814,770)**

()内の価格は税込価格 < 税率10% > を表示しています。

商品御見積金額には商品組付費が含まれております。
給水・給湯・ガス・ダクト・電気等の接続工事は含まれておりません。

御見積仕様

(キッチン)

奥行	奥行65cm
キッチン本体サイズ	I型255cm
天板高さ	85cm
扉カラー	ホワイト・シルバー・モル
キッチンパネル	マーブルグレー
引手タイプ	レール引手タイプ
ワークトップ材質	ステンレス
カラー	サンドエンボス加工
水栓	シングルレバー水栓
食器洗い乾燥機	なし
加熱機器	60cmホーロートップガスコンロ
レンジ機器	なし
ガス種	LPG
周波数	50Hz

御確認事項

作成日 2020年3月24日
プラン番号 5401A-1912-0285T
現場番号 A6117561

タカスタンダード株式会社
秋田支店
秋田県秋田市御所野下堤2丁目1番5号
TEL 018-892-7071 / FAX 018-892-7091

秋田ショールーム
TEL 018-892-7081 / FAX 018-892-7090

担当営業	担当アドバイザー	プラン作成者
		小玉

備考

--	--

御名前 秋田-秋田SR SK17

様

現場番号	A6117561	プラン番号	5401A-1912-0285T	作成日	2020/3/24
------	----------	-------	------------------	-----	-----------

御見積明細 キッチン

NO	商品名	仕様	品番	数量	単価	金額
1	ステンレスワークトップ	Zシンク(小物置き)	TTIJ255 TDLW-1	1	60,000	60,000
2	シンクキャビネット	足元スライド	F-RNVM105K-5(VSWVF	1	106,500	106,500
3	調理台キャビネット	足元スライド(3段引出し)・たっぷりホーローキャビネット	F-TFVR075 -5(VSWVF	1	84,000	84,000
4	コンロ用キャビネット	足元スライド・たっぷりホーローキャビネット、ミキリ対応	F-KTVR075JR5(VSWVF	1	80,500	80,500
5	水栓	エコタイプシングルレバー水栓	KM5011TTKEC	1	15,000	15,000
6	ガス加熱機器(ホーロートップ・シルバー)	片面焼き	TN36AV60 P	1	46,500	46,500
【ベースキャビネット小計】				6		392,500
7	ウォールキャビネット		W-M A090 - (VSWVF-D	1	27,000	27,000
8	ウォールキャビネット		W-M A045 L (VSWVF-D	1	17,500	17,500
9	ウォールキャビネット	レンジフード横タイプ	W-M A045ZL (VSWVF-D	1	17,500	17,500
10	吊戸用昇降棚	間口90cm用	TDUR-901	1	29,500	29,500
11	レンジフード(本体)	シロッコファン	VRAT-752ADR(V)	1	59,000	59,000
	レンジフード用前面パネル	扉同色	VZP-75-655H(SW)	1	6,500	6,500
12	エンドパネル	奥行65cmキャビネット用	EP-XN-85 (VSWVD	1	8,500	8,500
13	エンドパネル	ウォールキャビネット、電動昇降、VUSVDS用	EP-WM (VSWVD	1	6,000	6,000
14	水切りプレート	Zシンク用	ミズキリプレートZT	1	3,500	3,500
15	まな板立て	Z・ZS・ZMシンク用	マナイタテZ(B)	1	1,500	1,500
16	どこでもラック(スクエアタイプ)	ペーパーホルダー	MGSK ペーパーホルダー(W	1	1,700	1,700
17	どこでもラック	鍋ふたホルダー	MGSK ナベフタホルダー(W	1	3,900	3,900
18	間仕切り名人	Tタイプ、間口45・60cm用	MGマジキリP TL 1	1	3,900	3,900
19	間仕切り名人	Tタイプ、間口45・60cm用	MGマジキリP TT 1	1	3,900	3,900
20	かくせるホーローボックス	間口75cm用	ヒラウラHS-75N	1	6,900	6,900
キッチン合計				21		¥589,300

御見積明細 キッチンパネル

NO	商品名	仕様	品番	数量	単価	金額
1	ホーローキッチンパネルPタイプ	フロントパネル120	PZFN-120 (MGN)	1	9,200	9,200
2	ホーローキッチンパネルPタイプ	サイドパネル	PZS-90 S(MGN)	1	17,000	17,000
3	KP用エッジセット	樹脂製	KPEッジセットJ (PG)-2	1	2,800	2,800
4	パネル施工キット	シリコン色(グレー)	パネルセコキットS(G)-1	1	5,700	5,700

御名前 秋田-秋田SR SK17 様

現場番号	A6117561	プラン番号	5401A-1912-0285T	作成日	2020/3/24
------	----------	-------	------------------	-----	-----------

御見積明細 キッチンパネル


NO	商品名	仕様	品番	数量	単価	金額
5	ホーローキッチンパネルPタイプ	窓パネル185	PZW -185 (MGN)	1	7,700	7,700
キッチンパネル合計				5		¥42,400

商品総合計	26	¥631,700
-------	----	----------

商品組付費			数量	金額
1	本体組付費		1	75,000
2	キッチンパネル組付費		1	34,000
商品組付費合計				¥109,000

商品御見積金額	¥740,700
---------	----------

御見積明細の価格には消費税は含まれておりません。別途消費税が必要となります。
給水・給湯・ガス・ダクト・電気等の接続工事は含まれておりません。

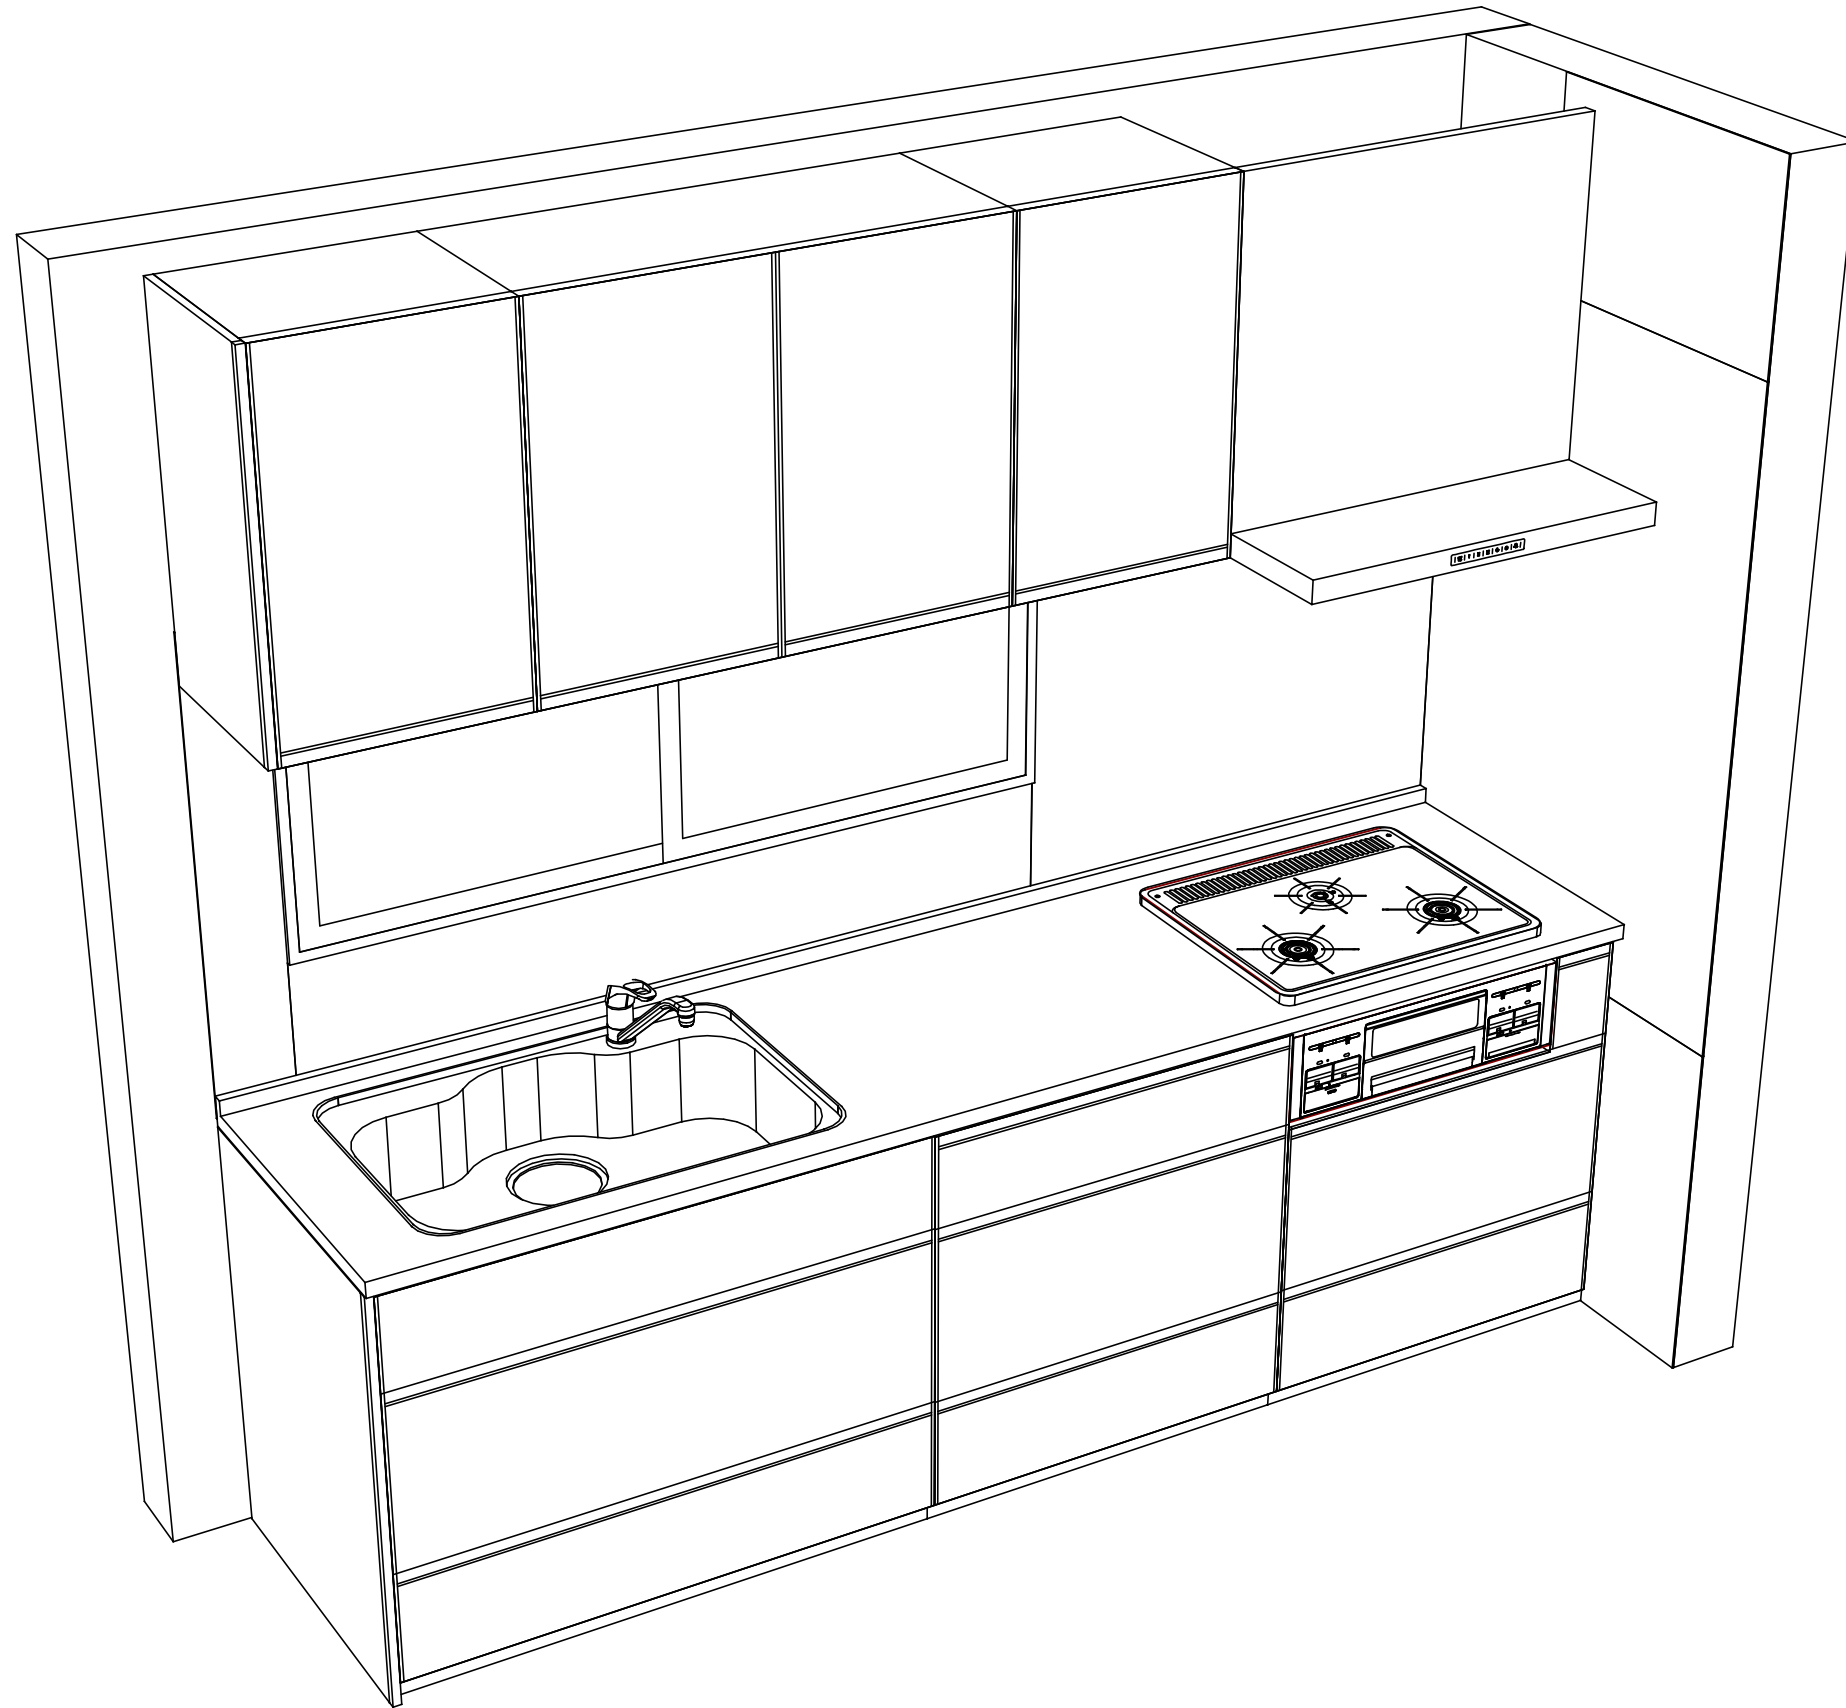

Takara standard
タカラスタンダード株式会社

現場名称： 秋田-秋田SR SK17様邸
現場番号： A6117561
秋田支店

ホーローシステムキッチン Treasia トレーシア
プラン番号： 5401A-1912-0285T
担当営業：

姿図 2
縮尺： 1 / 30
作成日： 2020年3月24日
担当アドバイザー：

縮尺：A3サイズ等倍